



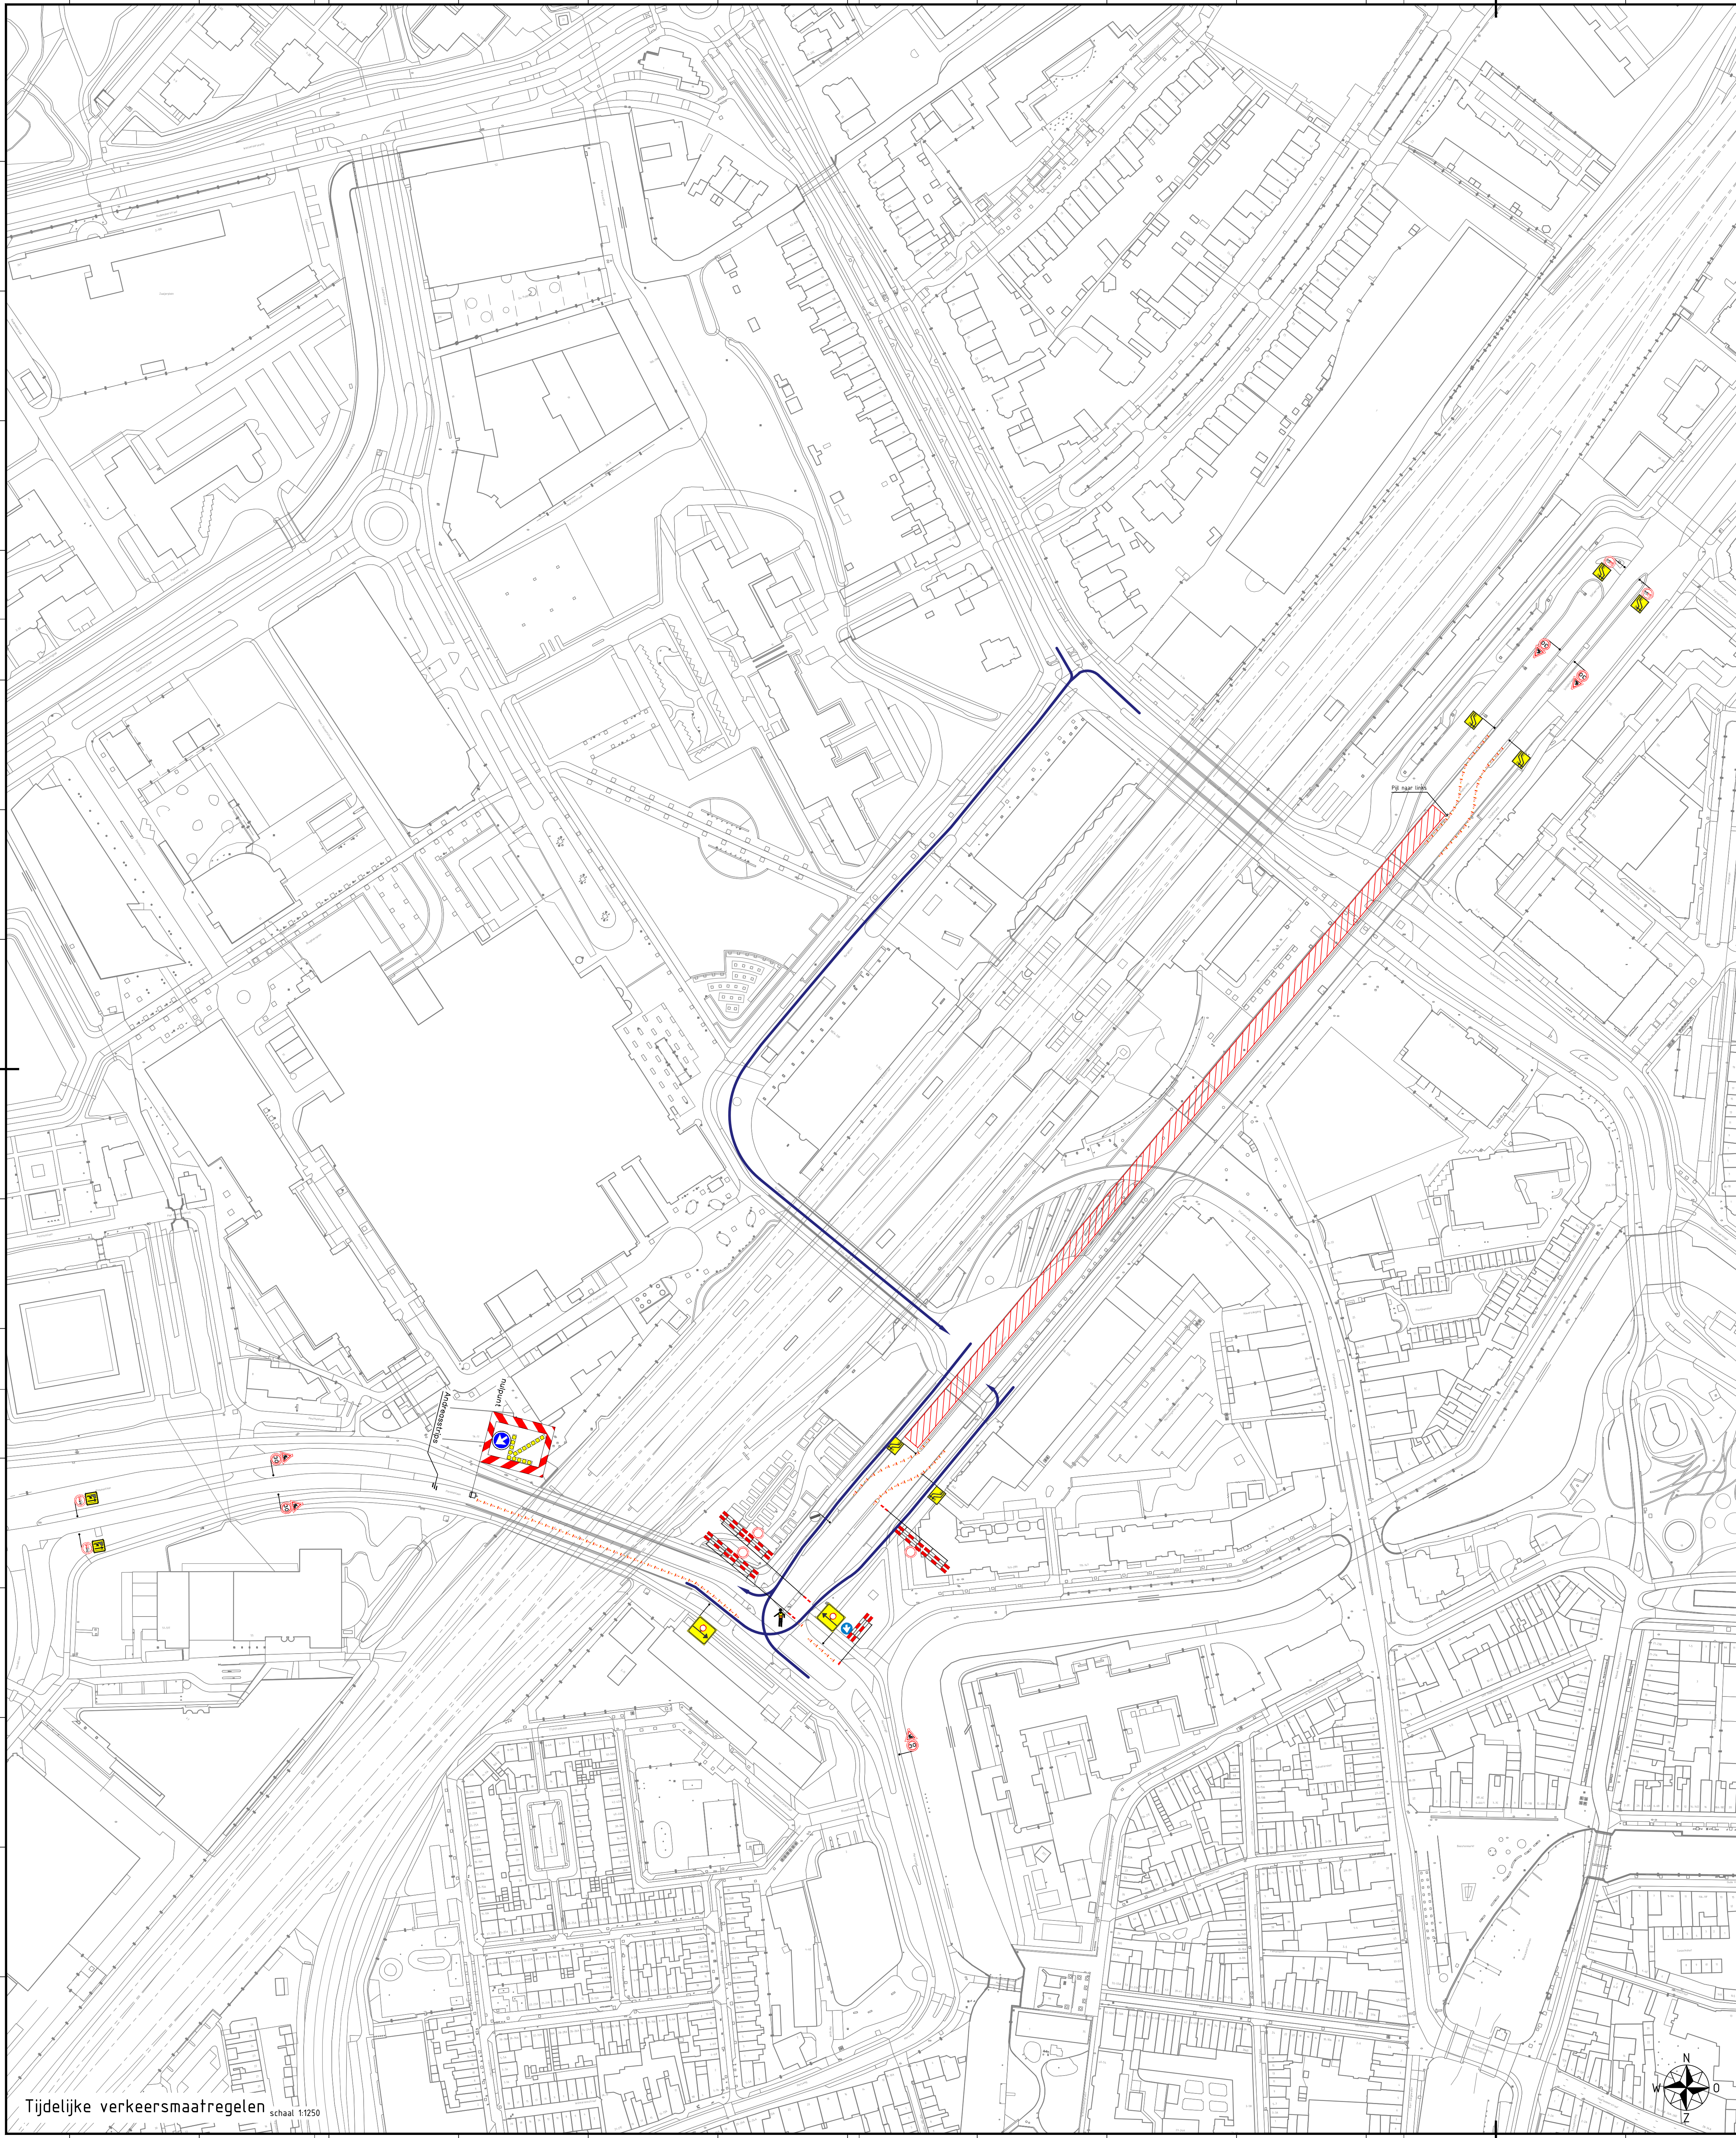

Tijdelijke verkeersmaatregelen schaal 1:1250

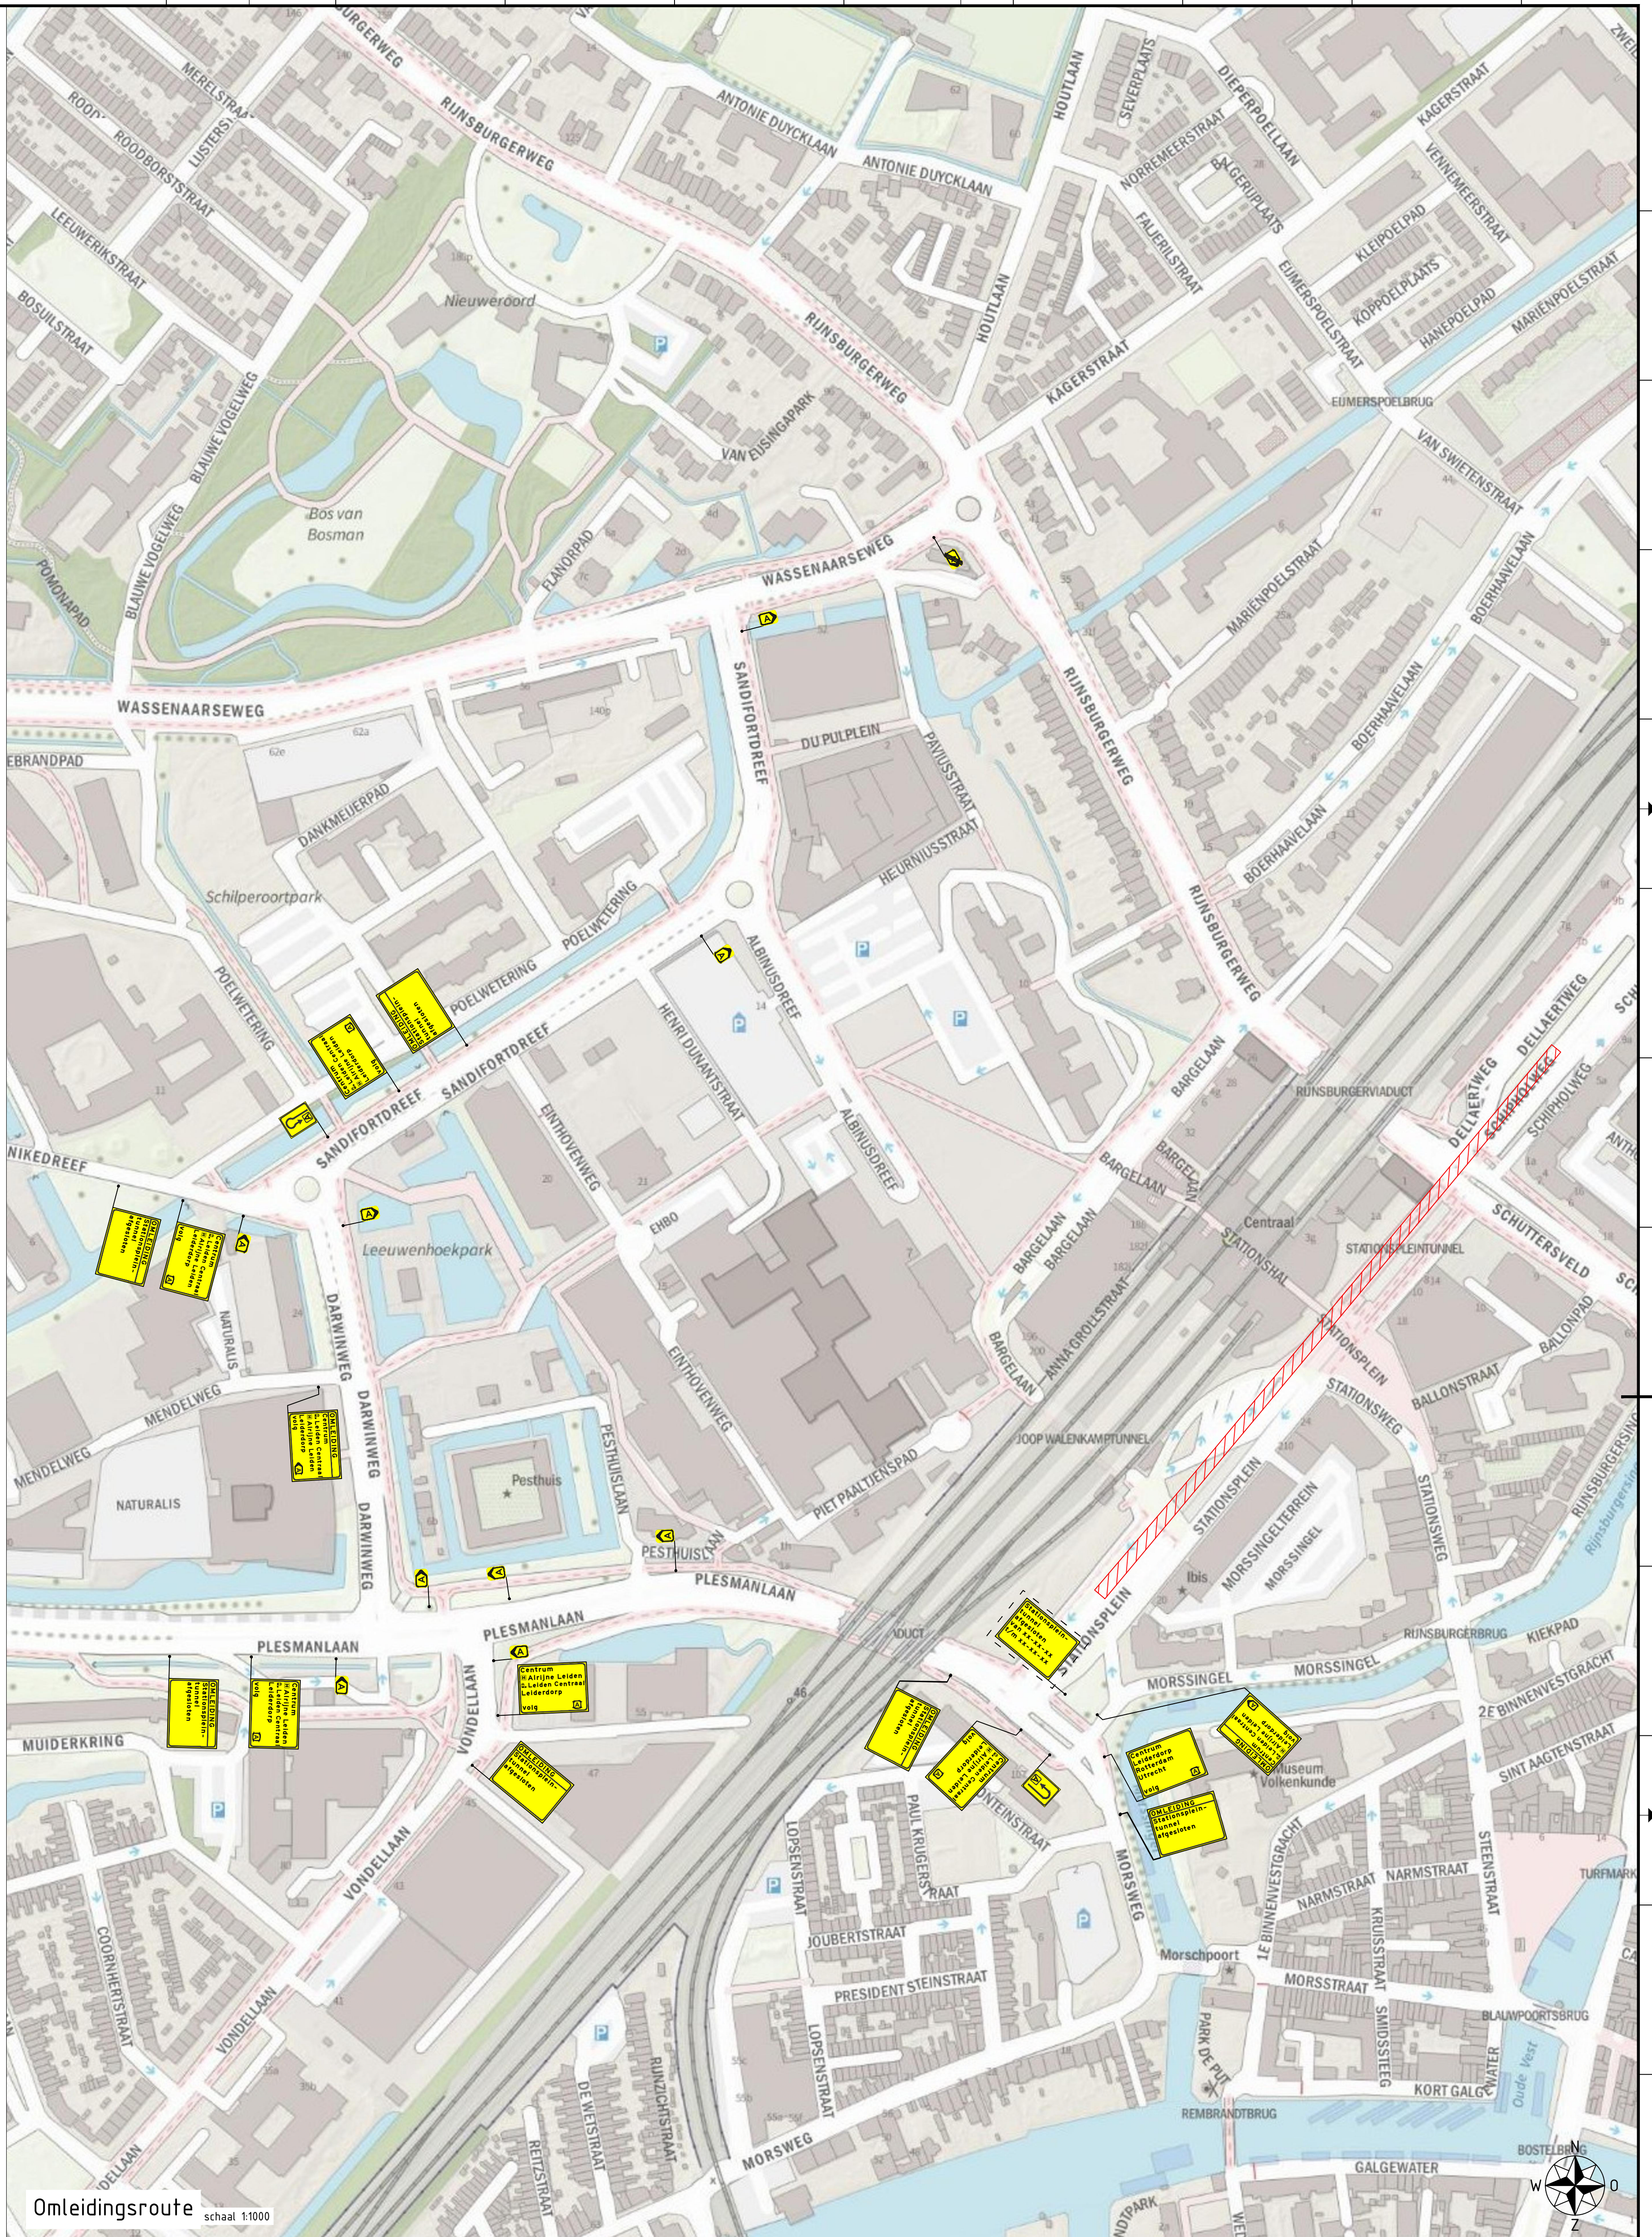

Omleidingsroute schaal 1:1000

Legenda

- werkruimte
- route lijnbussen en hulpdiensten
- verkeersregelaar om hulpdiensten en lijnbussen te begeleiden van en naar de busbanen, omdat de verkeerslichten voor afstaande bewegingen op rood staan vanwege de afsluiting Hek/verkeerskegel Verhoog/laag als hulpdienst/lijnbus gepasseerd is
- verkeerskegel
- voor aankondiging afsluiting

Maten in meters, tenzij anders vermeld. Materiaalmaat in mm, tenzij anders vermeld.
Peilmaten in meters t.o.v. N.A.P., tenzij anders vermeld. Diameter in mm, tenzij anders vermeld.

Werk	Datum	Wijziging	Getekend	Beoordeeld

Opdrachtnemer: **Megaborn** techniek met beleid
Postbus 56
4300 BB IJsselstein
tel. 0446-454000
info@megaborn.com
www.megaborn.com

Opdrachtgever: **Leiden**
postbus 9100
2300 PC Leiden
tel. 071-535501
www.leiden.nl

Project: Verkeersplan afsluiting Stationspleintunnel te Leiden, in kader van onderhoud
Onderdeel: Afsluiting noordzijde
Projectfase: Ontwerpfase

Getekend door: T.Jg
Datum: 14-12-2020

Goedgekeurd door: S.Mg
Datum: 14-12-2020

Status: DEFINITIEF
Tekeningnummer: GL2012-101b

Documenttype: Tekening
Blad: 2 van 2
Formaat: A0
Projectnummer: GL2012
Rechnummer: