



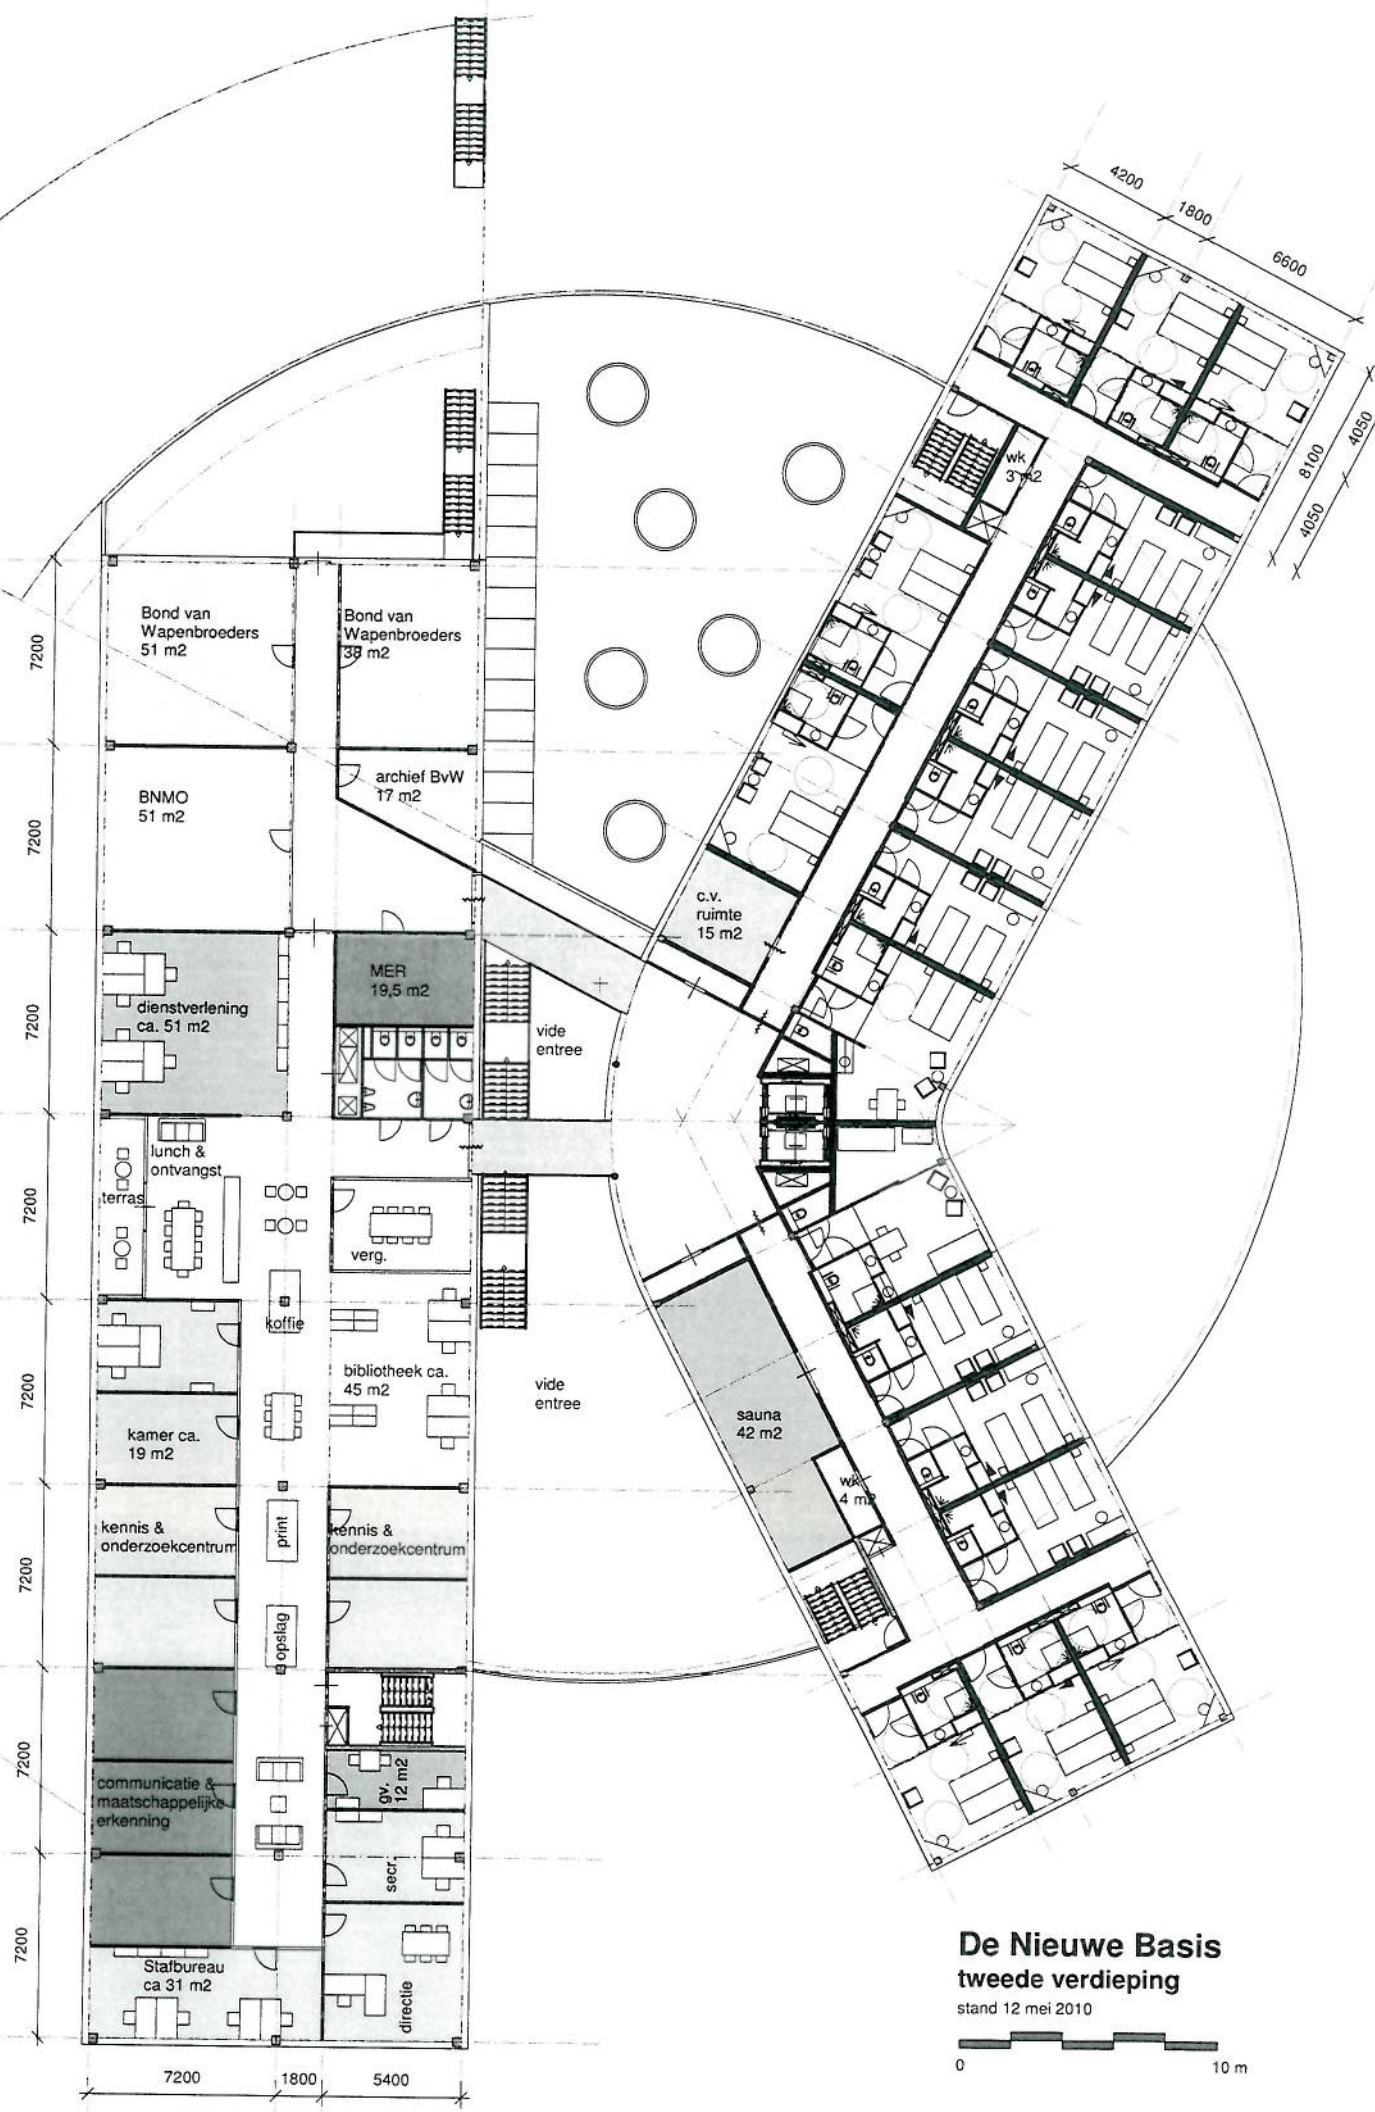

De Nieuwe Basis tweede verdieping

stand 12 mei 2010




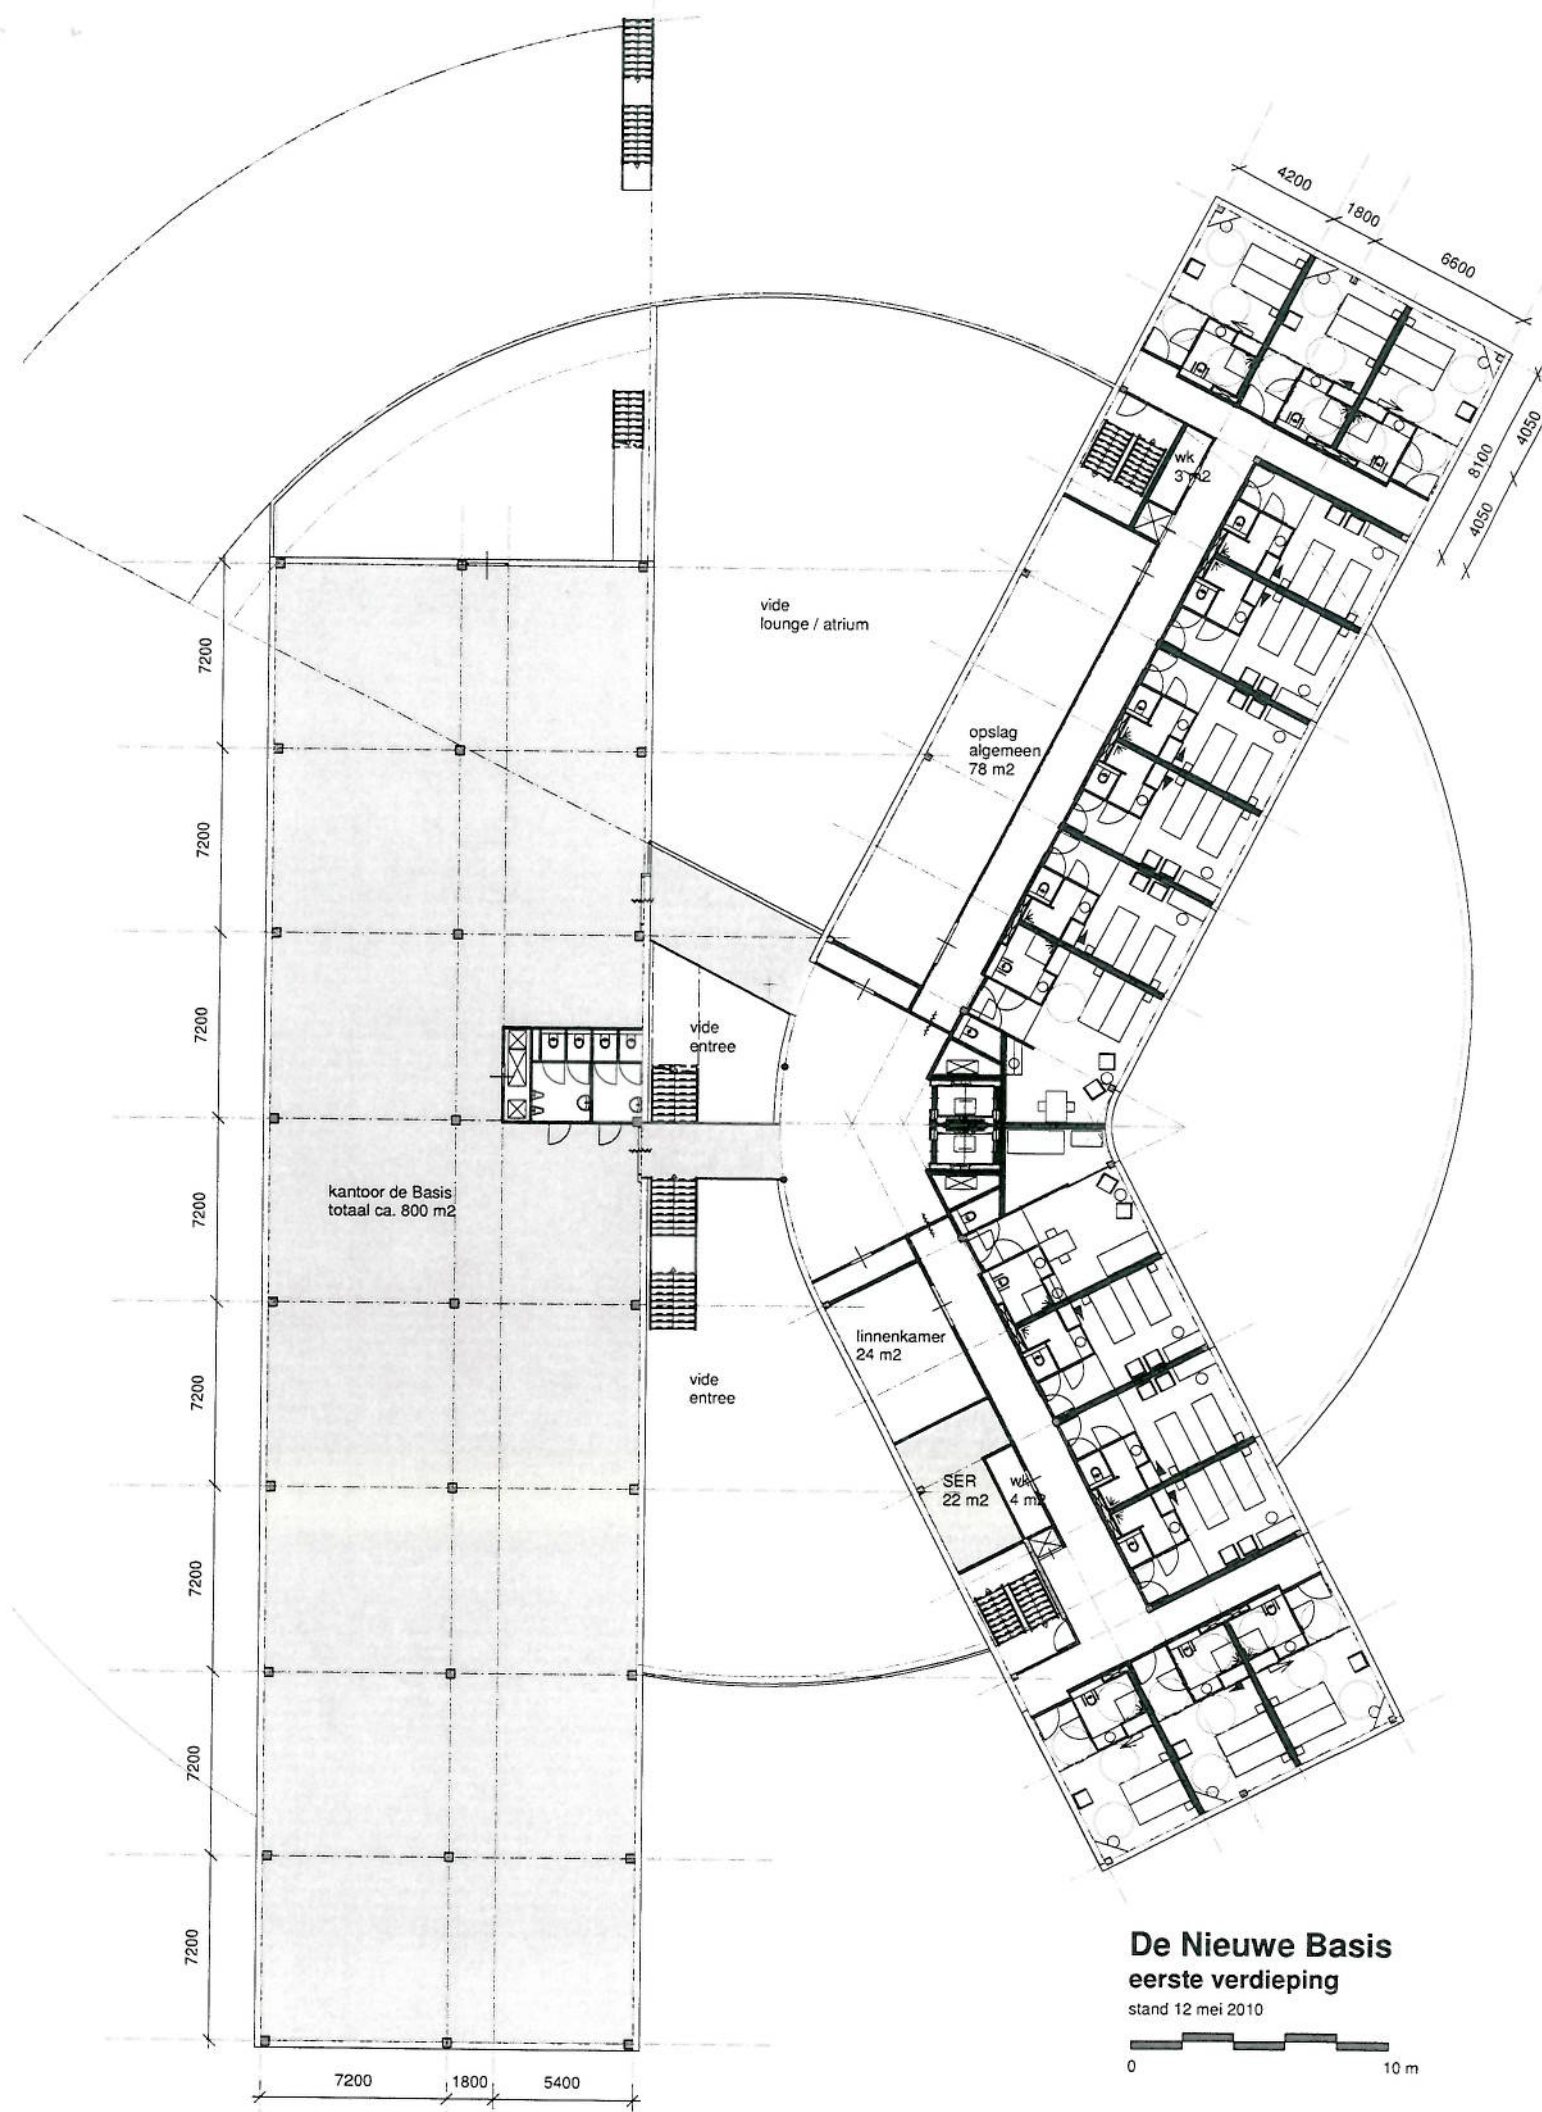

De Nieuwe Basis eerste verdieping

stand 12 mei 2010





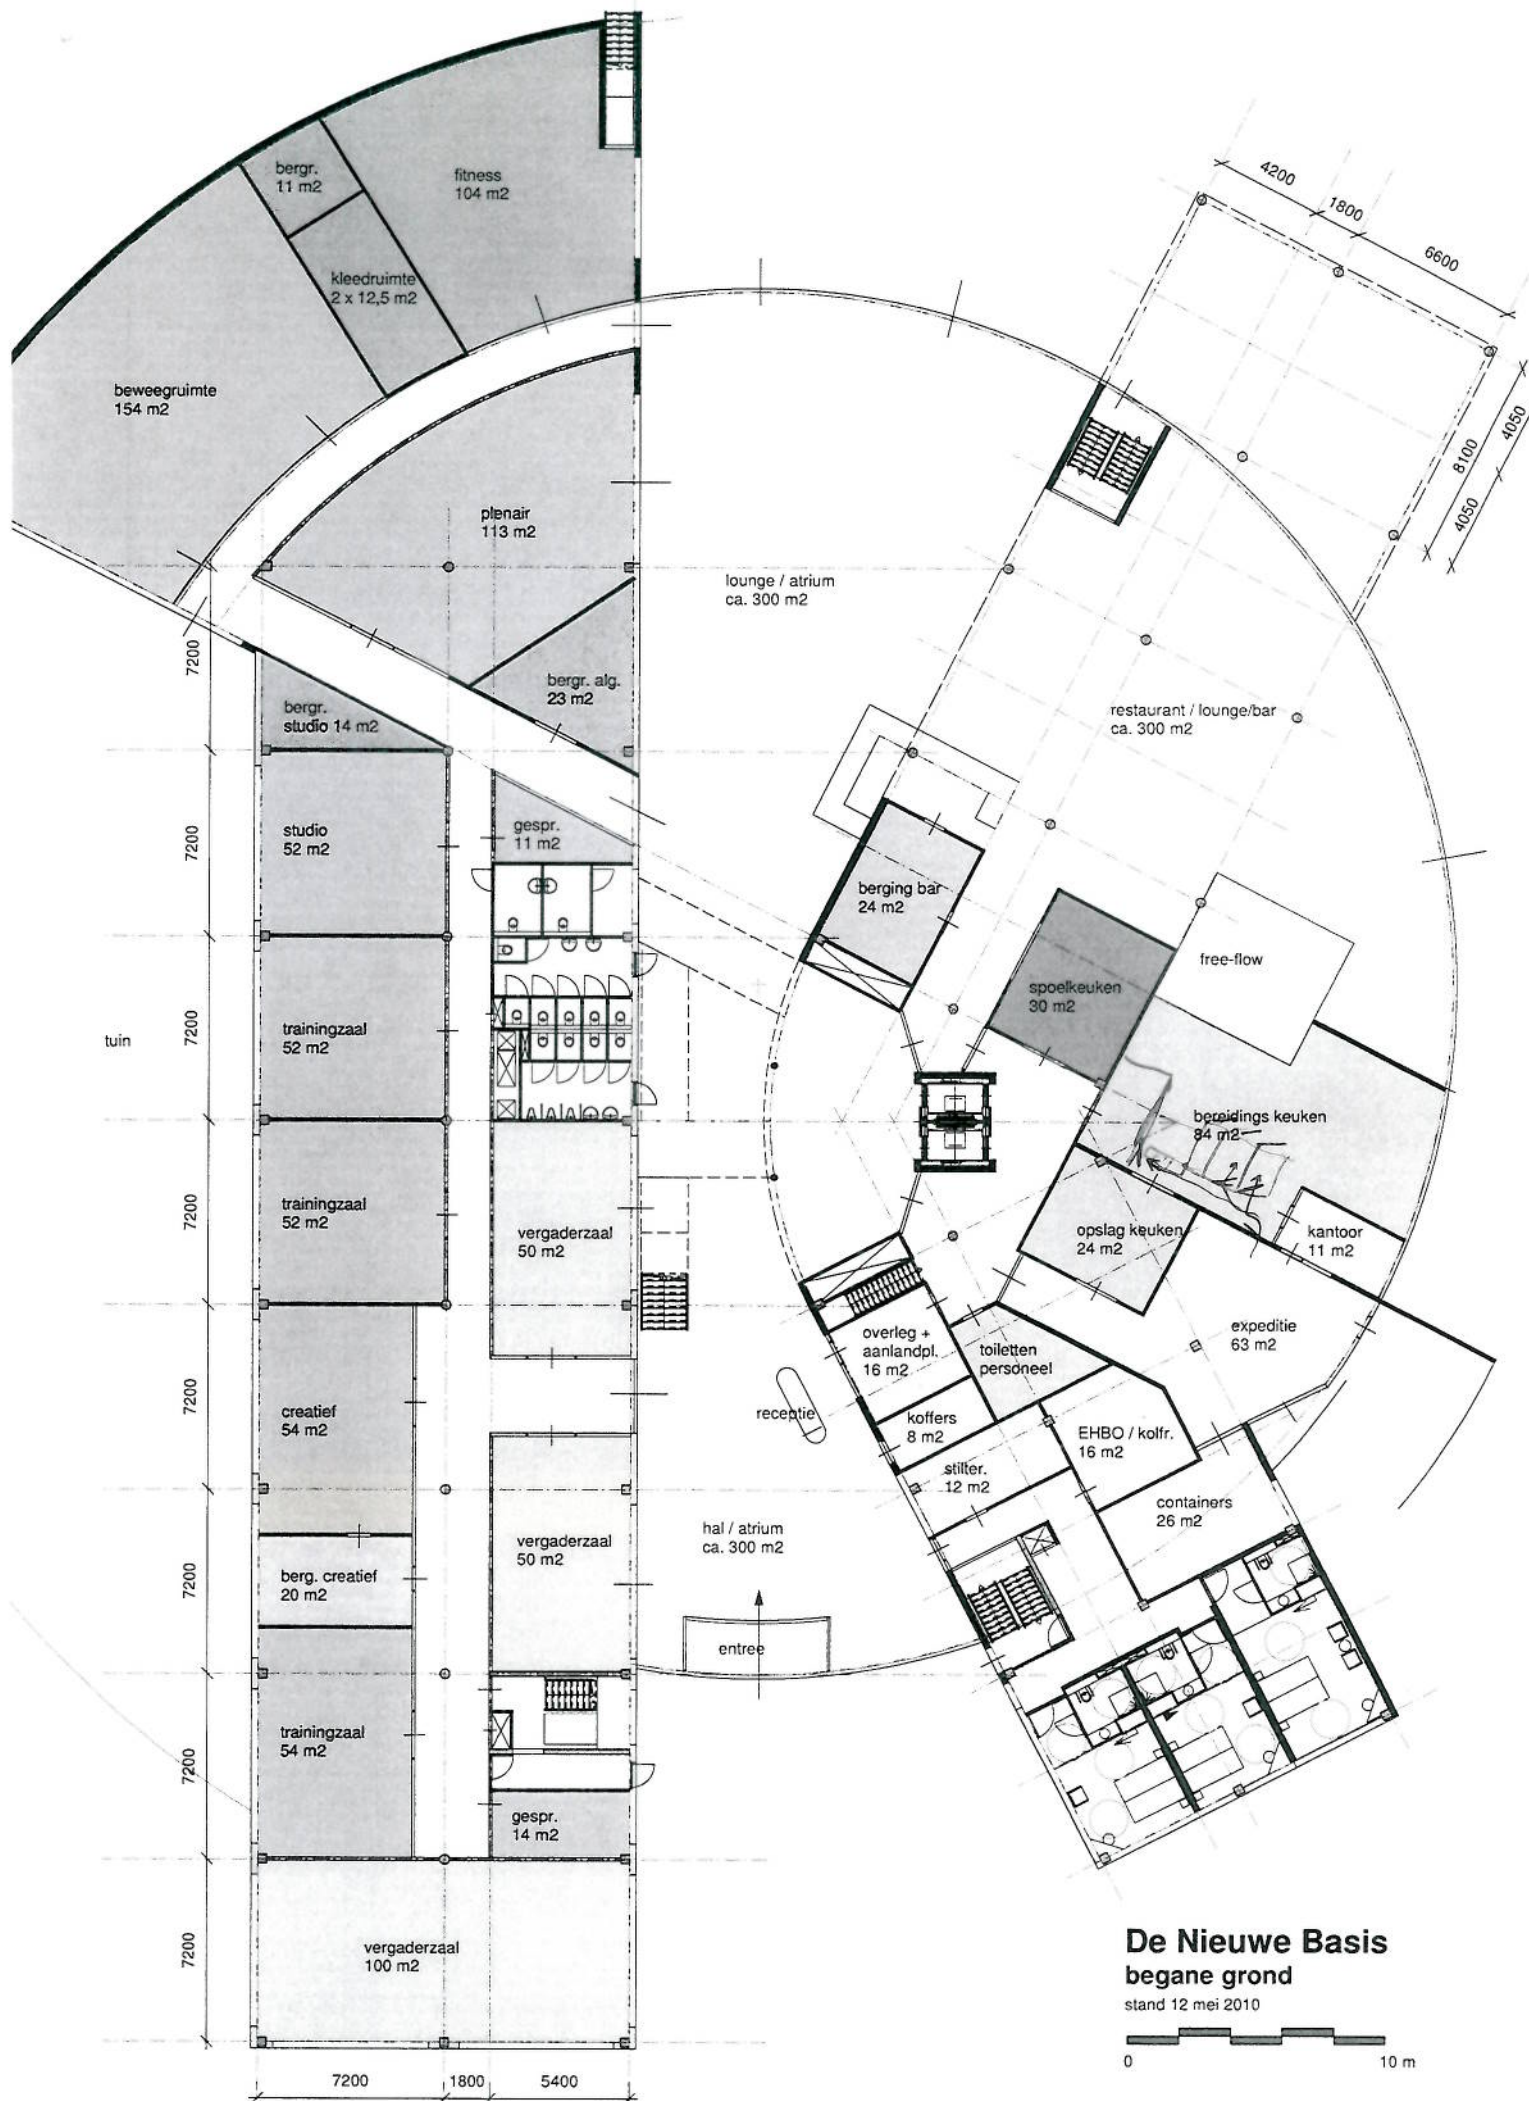


De Nieuwe Basis begane grond

stand 12 mei 2010



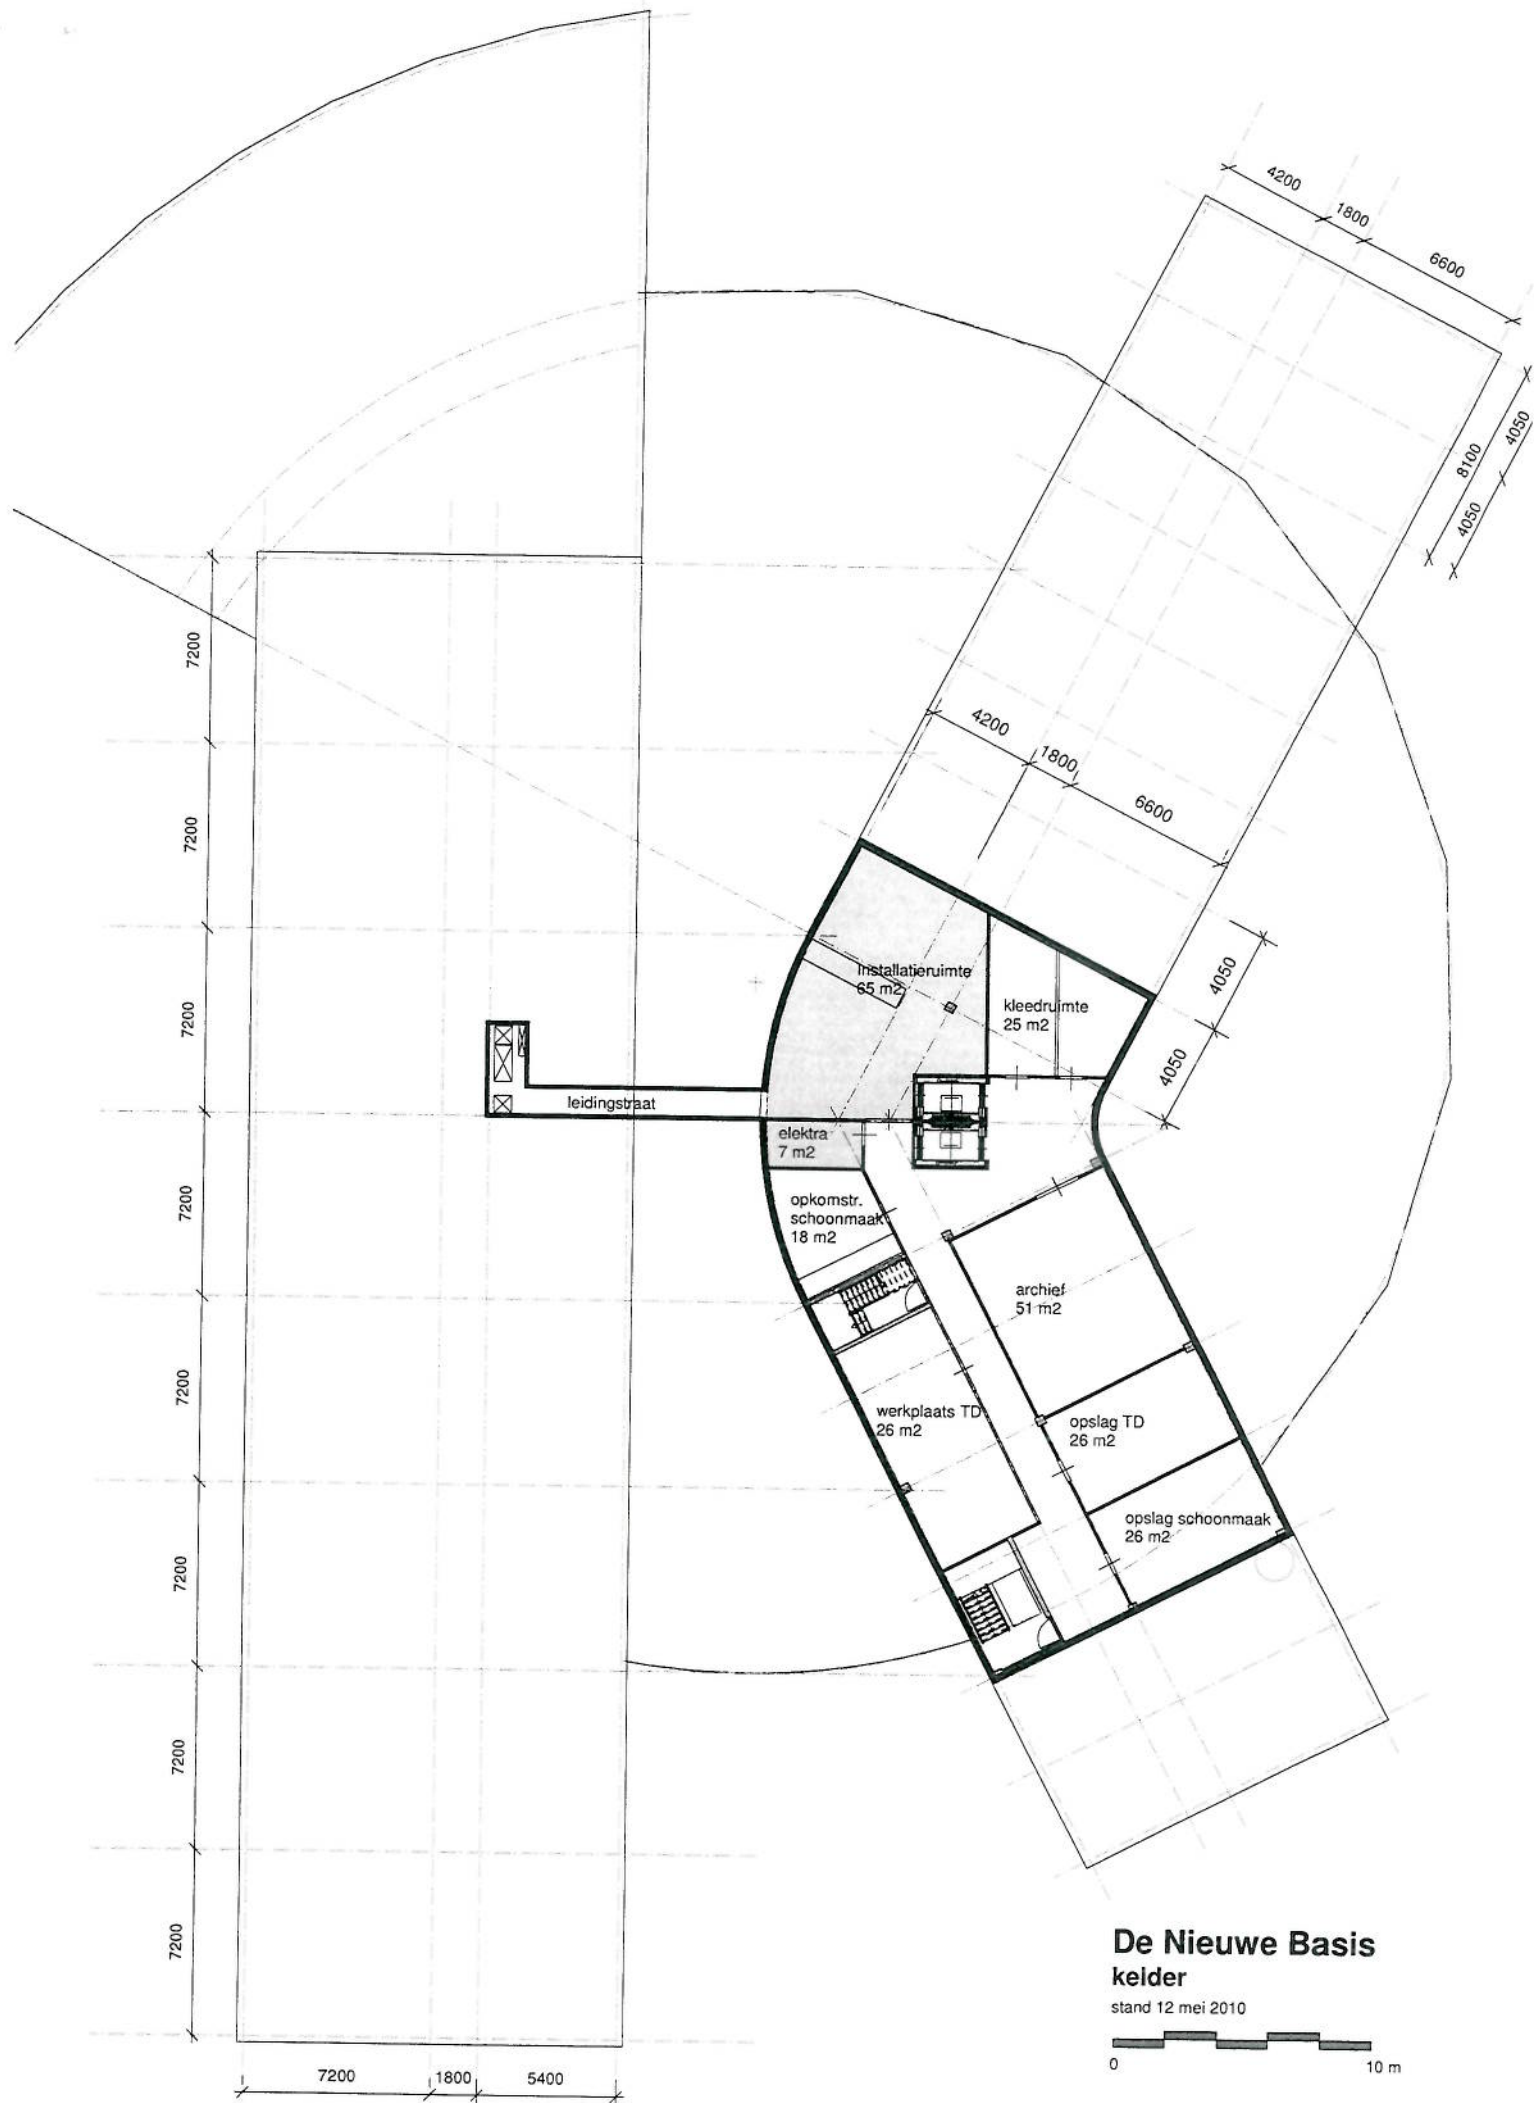

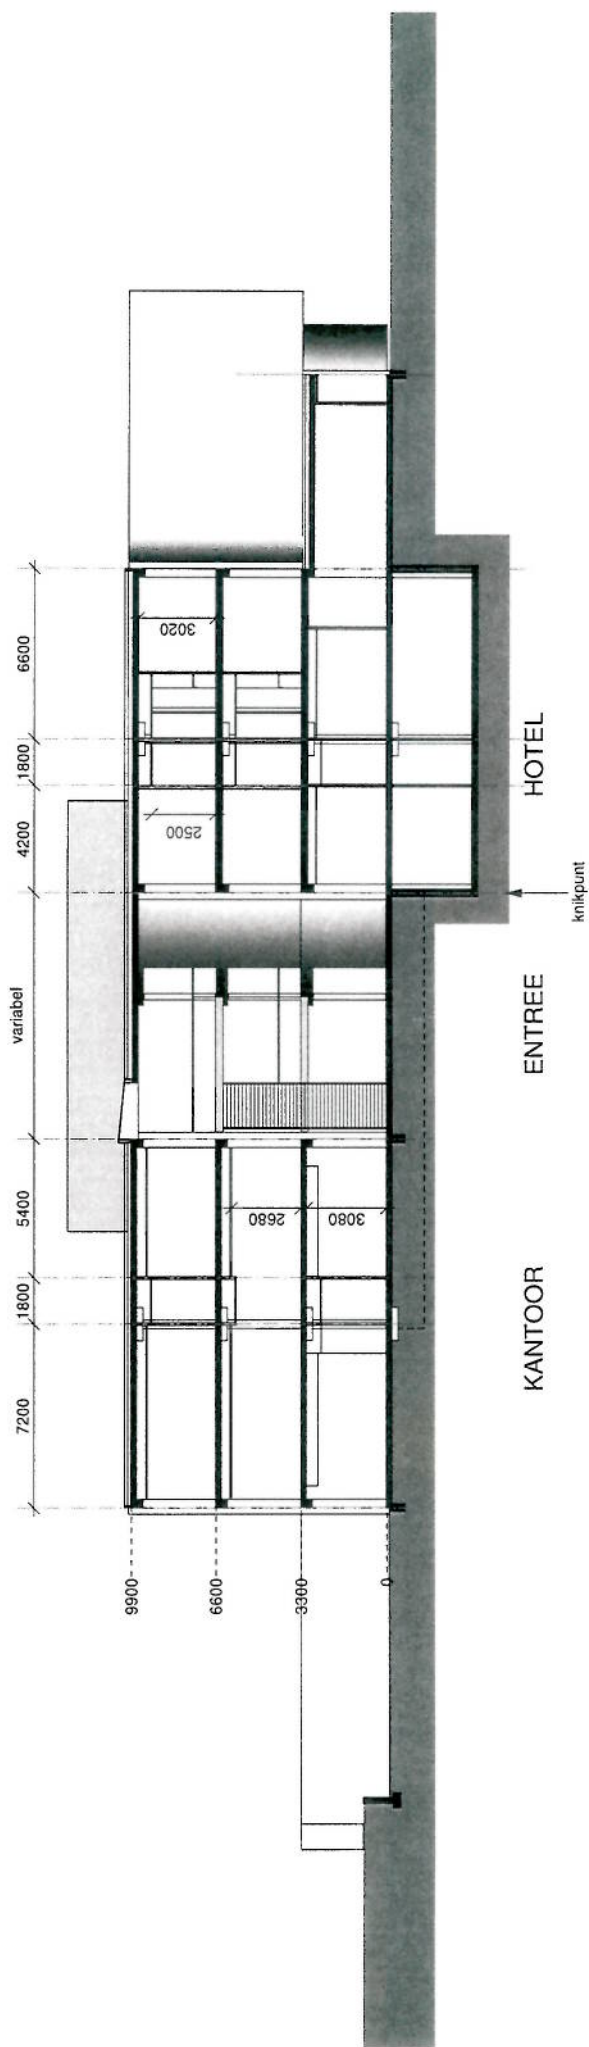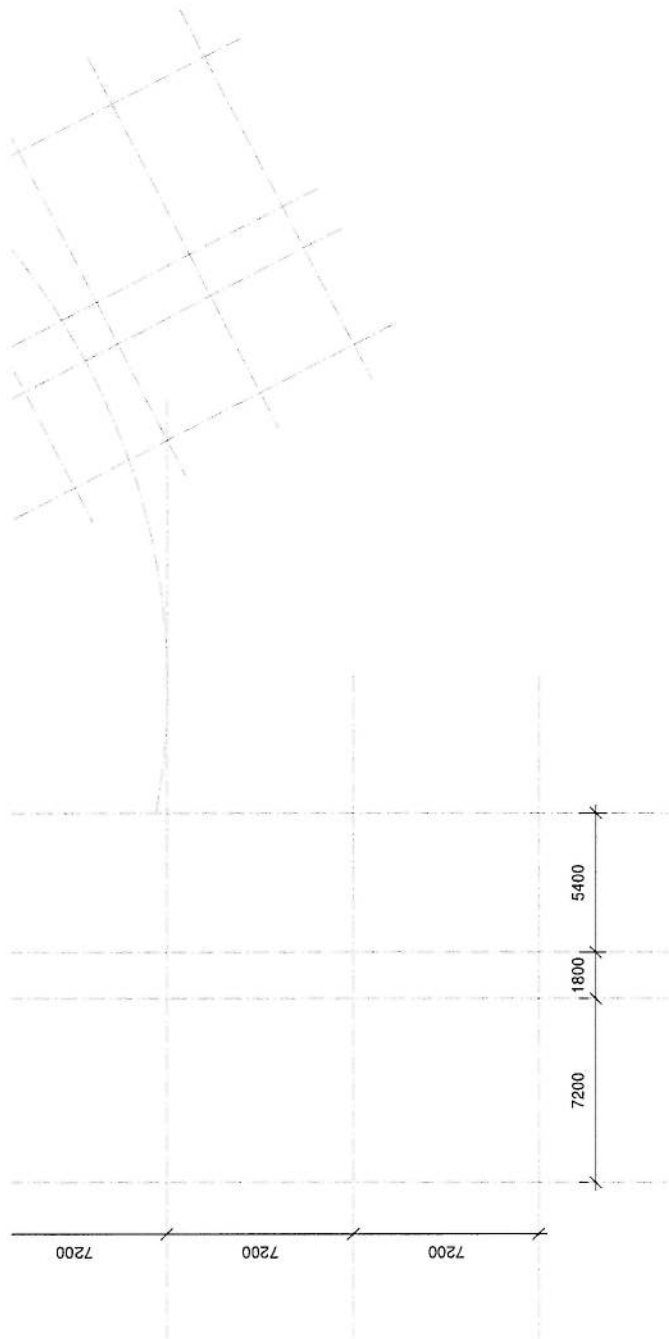

De Nieuwe Basis dwarsdoorsnede

stand 11 mei 2010

