


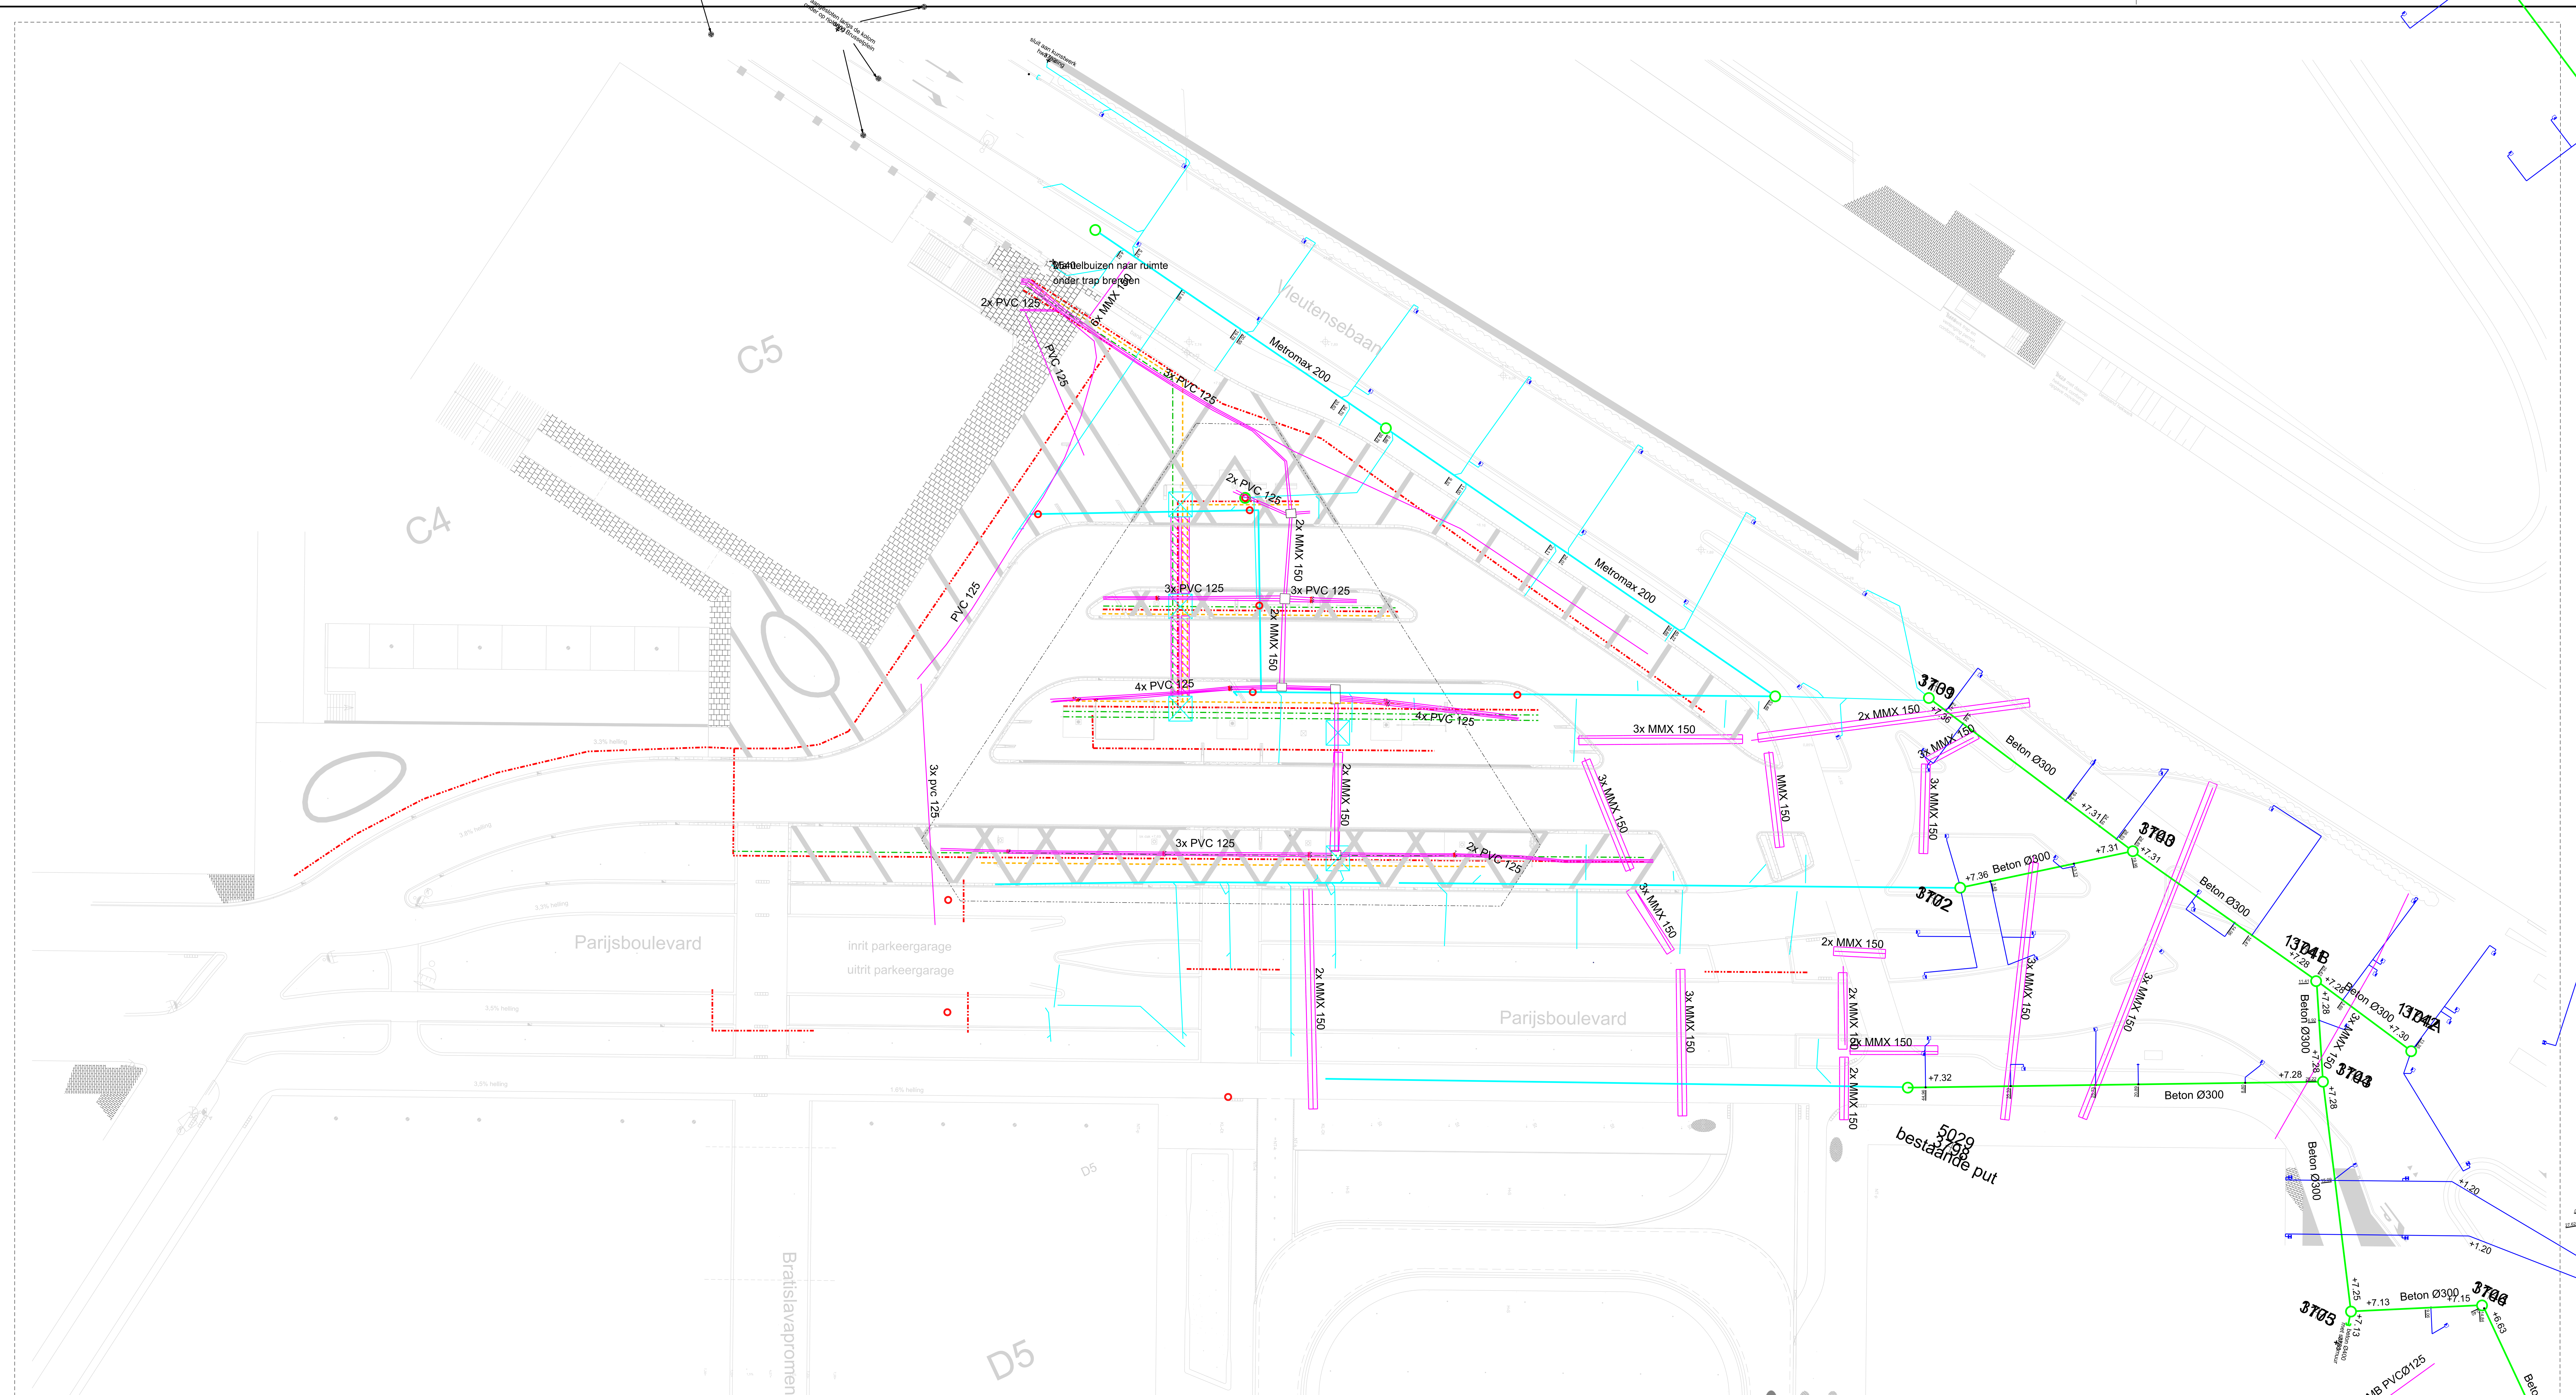

- Verklaring
- Te leggen mantelbuis 110mm tbv openbare verlichting
 - Te leggen mantelbuis 110mm tbv DRIS, Trace als concept getekend, dient in overleg uitgewerkt te worden
 - Te leggen mantelbuis 110mm tbv tracting, Trace als concept getekend, dient in overleg uitgewerkt te worden.
 - Te plaatsen ondergrondse trekput, maten i.h.w. te bepalen

Opmerking:
Mantelbuisen t.b.v. tracting en DRIS als concept getekend, dit moet nader afgestemd worden in afwachting van gegevens.

C					
B					
A					
Wijz.	Datum	Getekend	Getoetst	Vrijgege.	Aard der wijziging
Utrechtse Bedrijven					
Opdrachtgever Bureau NegenTien		Maatstaf 1:250	Bestaat A0	 Utrechtse Bedrijven Utrechtse	