



Achterliggende scharnieren (6x)

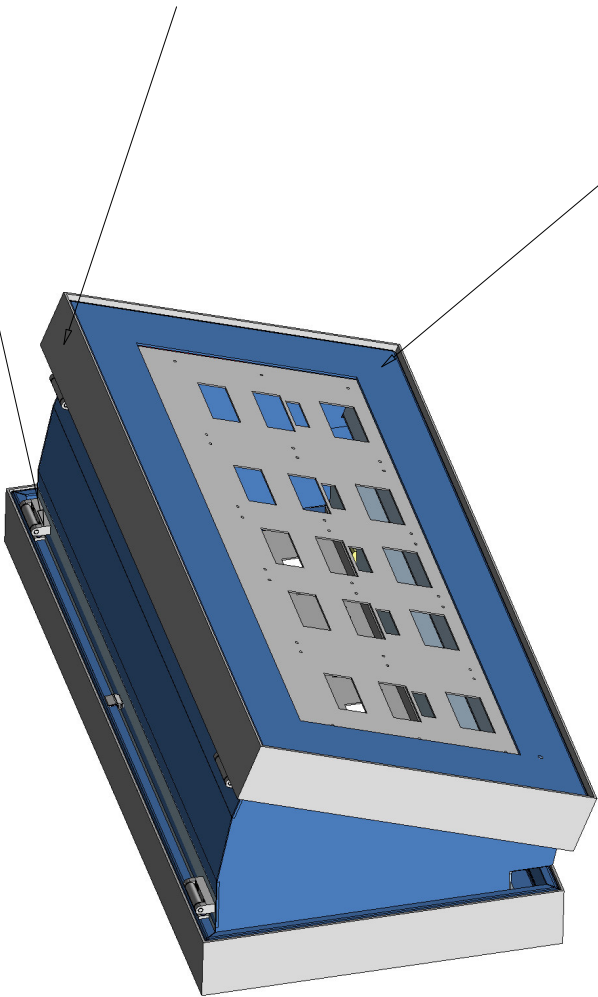


RVS omranding

6 mm glas

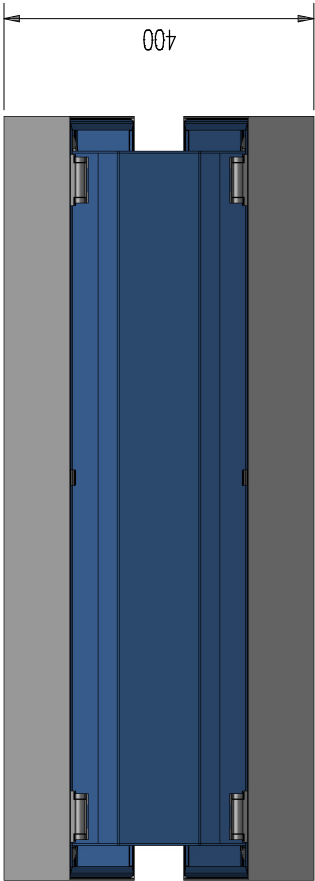


Bovenaanzicht

Afdichtingsrubber bovenzijde

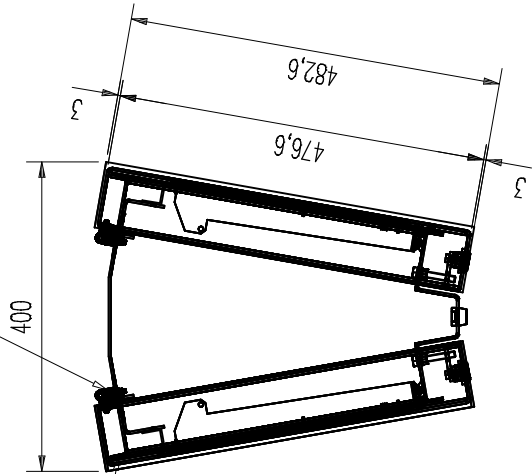


Afdichtingsrubber rondom

Doorsnede

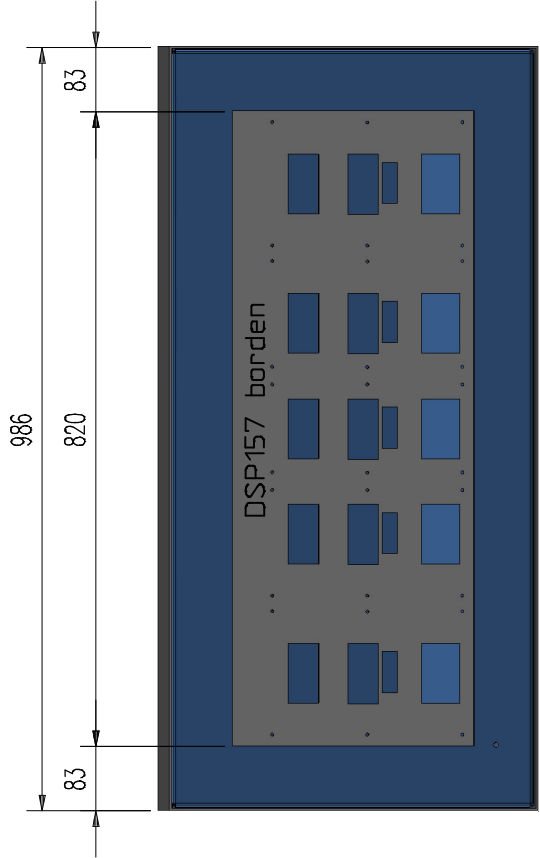

Voorraanzicht

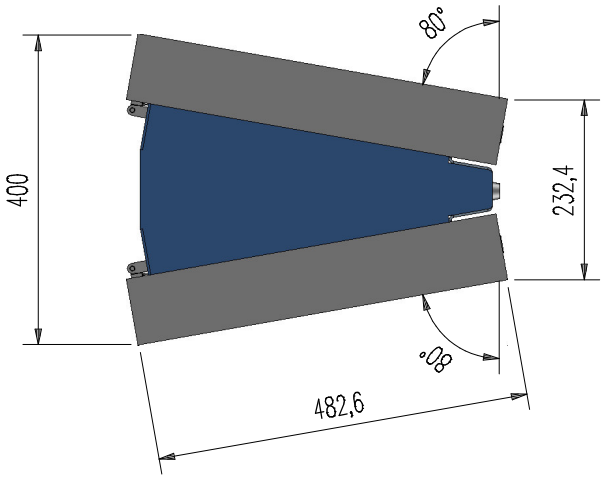

Zijraanzicht

PROJECTIE	TOLERANTIES vlg ISO 2768-m	NAAM	DATUM	TEKENINGNR.	Wijz.	FORM.
	SCHAAL: 1:10	GETEKEND: FT	04.07.2008	0801243-03	A	A3
	MAATEENHEID: MM	GEWIJZIGD: FT	08.07.2008			
		GEZEN :		ORDERNR.		1/1
PLAATWERKINDUSTRIE TOL b.v.						
POSTBUS 24						
1130 AA - VOLENDAM						
Tel.: +31(0)299-380300						
Fax.: +31(0)299-365108						
E-mail: info@plaatwerkindustrie-tol.nl						
OPDRACHTGEVER:			Surtronic International B.V.			
PROJECT:			Behuizingen Utrecht			
			Behuizing 3-regels, bubbelzijdig			

105 stuks t.b.v. project (optioneel 453 stuks)