



Achterliggende scharnieren (6x)

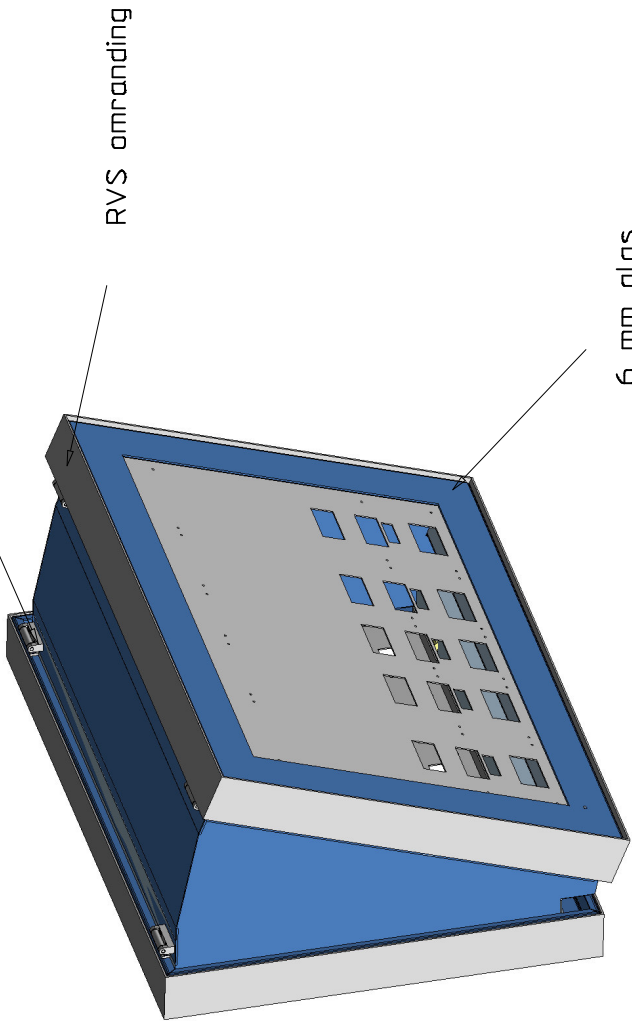


RVS omranding

6 mm glas

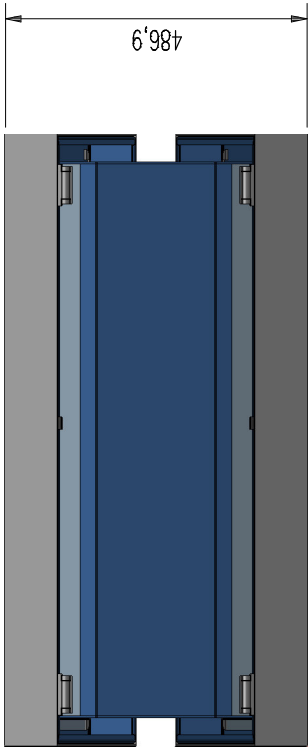


Bovenaanzicht

Afdichtingsrubber bovenzijde

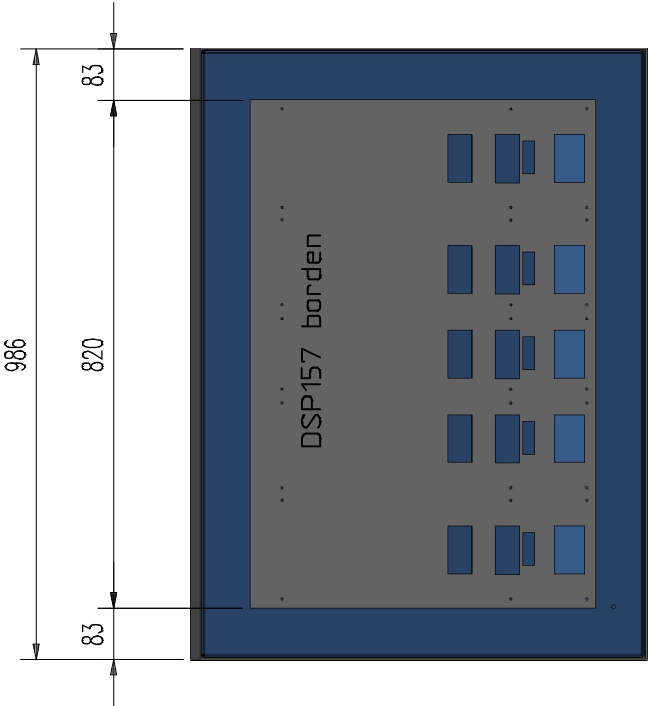


Vooraanzicht

Afdichtingsrubber rondom

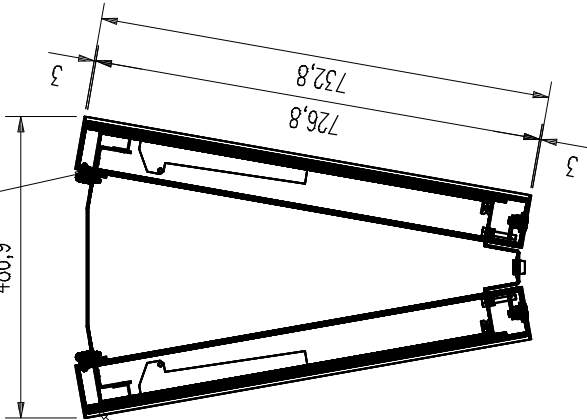

Doarsnede

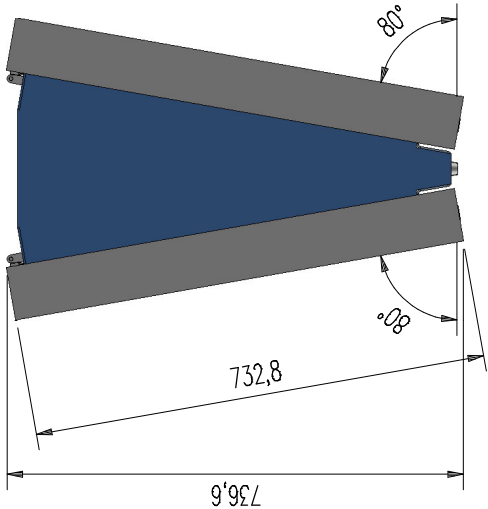

Zijaanzicht

| PROJECTIE                                   | TOLERANTIES vlg ISO 2768-m | NAAM          | DATUM      | TEKENINGNR. | Wijz. | FORM. |
|---------------------------------------------|----------------------------|---------------|------------|-------------|-------|-------|
|                                             |                            |               |            |             |       |       |
|                                             | SCHAAL: 1:12,5             | GETEKEND: FT  | 04.07.2008 | 0801243-05  | A     | A3    |
|                                             | MAATEENHEID: MM            | GEWIJZIGD: FT | 09.07.2008 | ORDERNR.    |       | 1/1   |
| PLAATWERKINDUSTRIE TOL b.v.                 |                            |               |            |             |       |       |
| POSTBUS 24                                  |                            |               |            |             |       |       |
| 1130 AA - VOLENDAM                          |                            |               |            |             |       |       |
| Tel.: +31(0)299-380300                      |                            |               |            |             |       |       |
| Fax.: +31(0)299-365108                      |                            |               |            |             |       |       |
| E-mail: info@plaatwerkindustrie-tol.nl      |                            |               |            |             |       |       |
| OPDRACHTGEVER: Surtronic International B.V. |                            |               |            |             |       |       |
| PROJECT: Behuizingen Utrecht                |                            |               |            |             |       |       |
| Behuizing 6-regels, dubbelzijdig            |                            |               |            |             |       |       |