
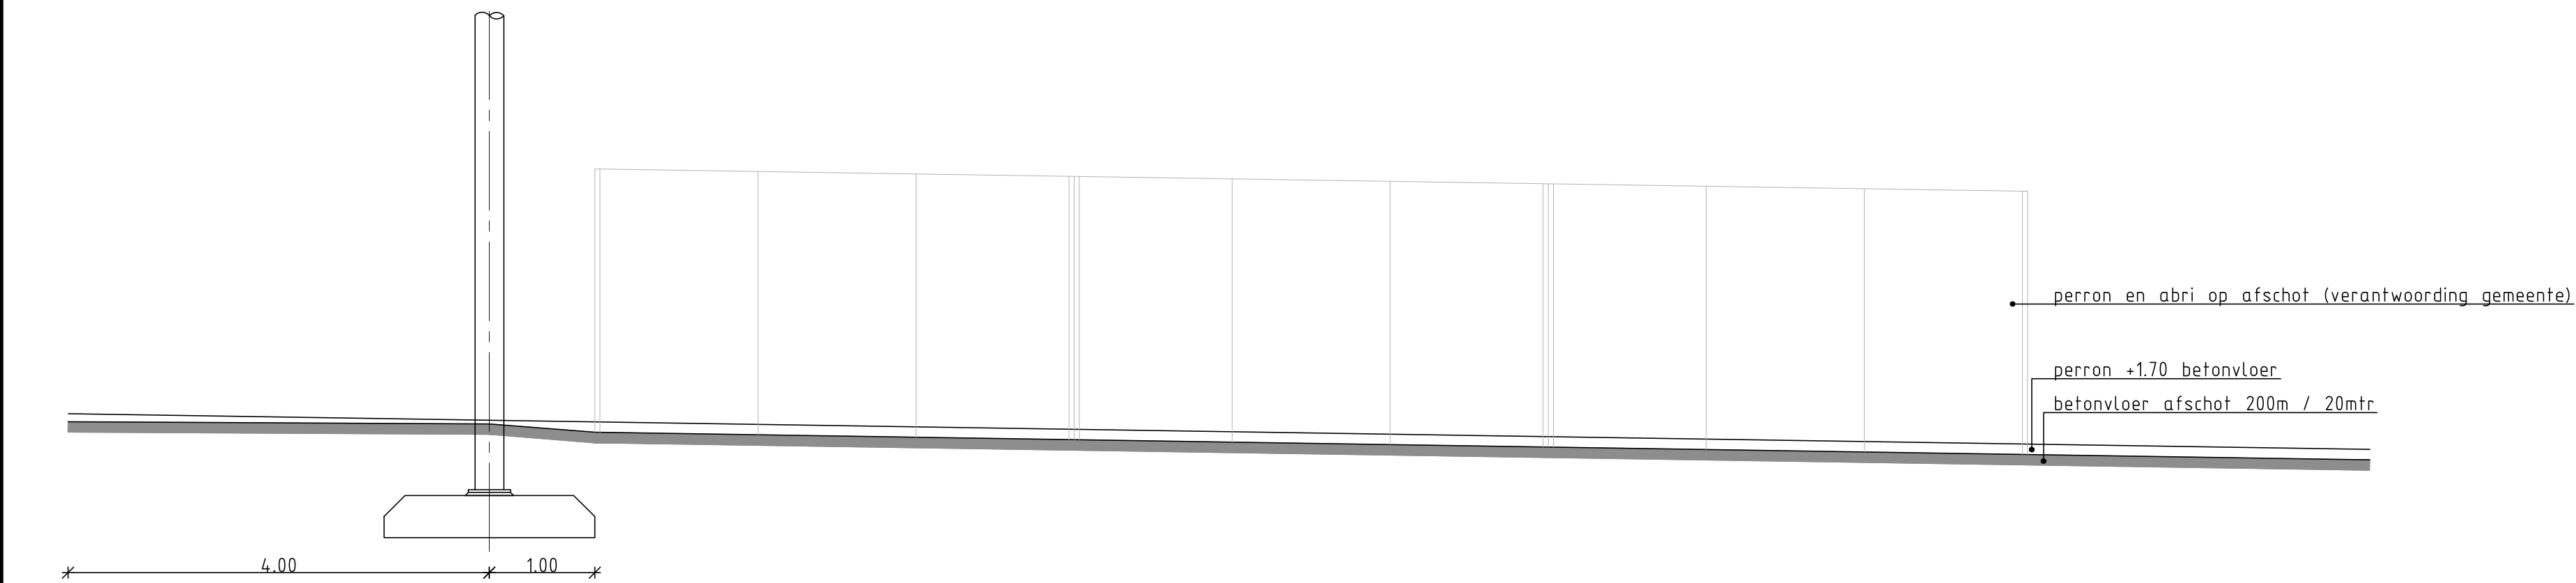


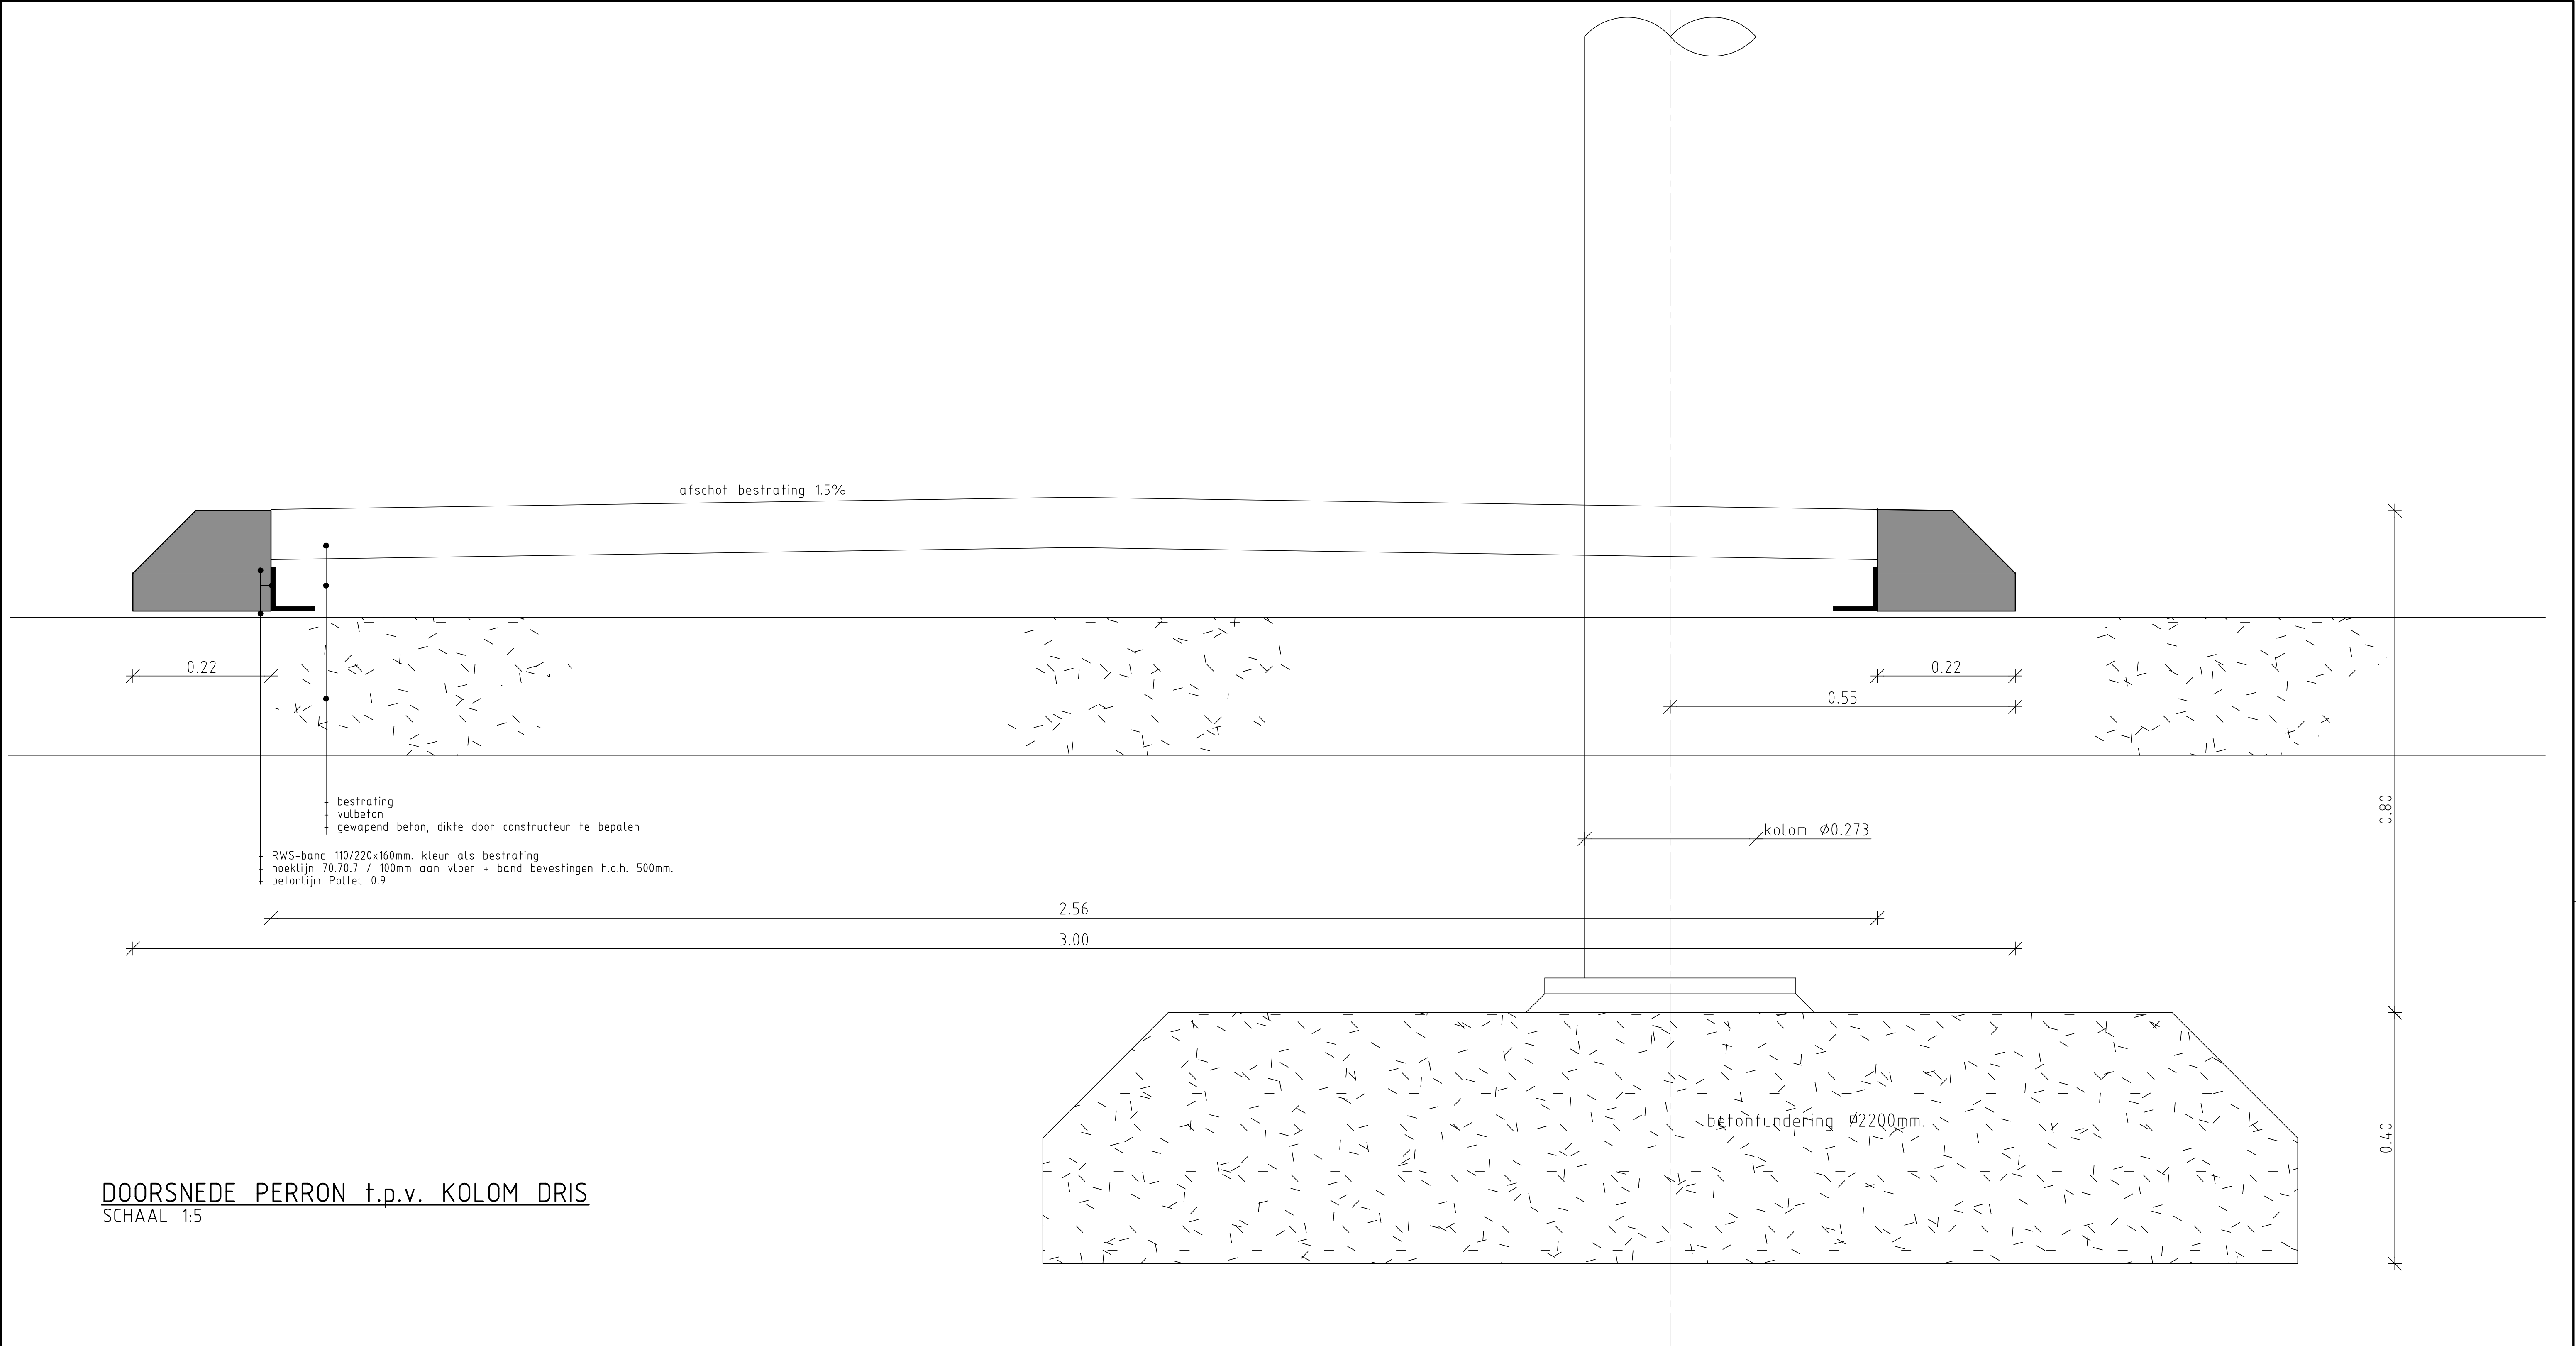

AMERSFOORT BUSPLEIN
DOORSNEDEN PERRON
wvb lz 09 97 1:50 1:5 AMB 97 V05

MIDNET ARCHITECTEN 055-5765777