



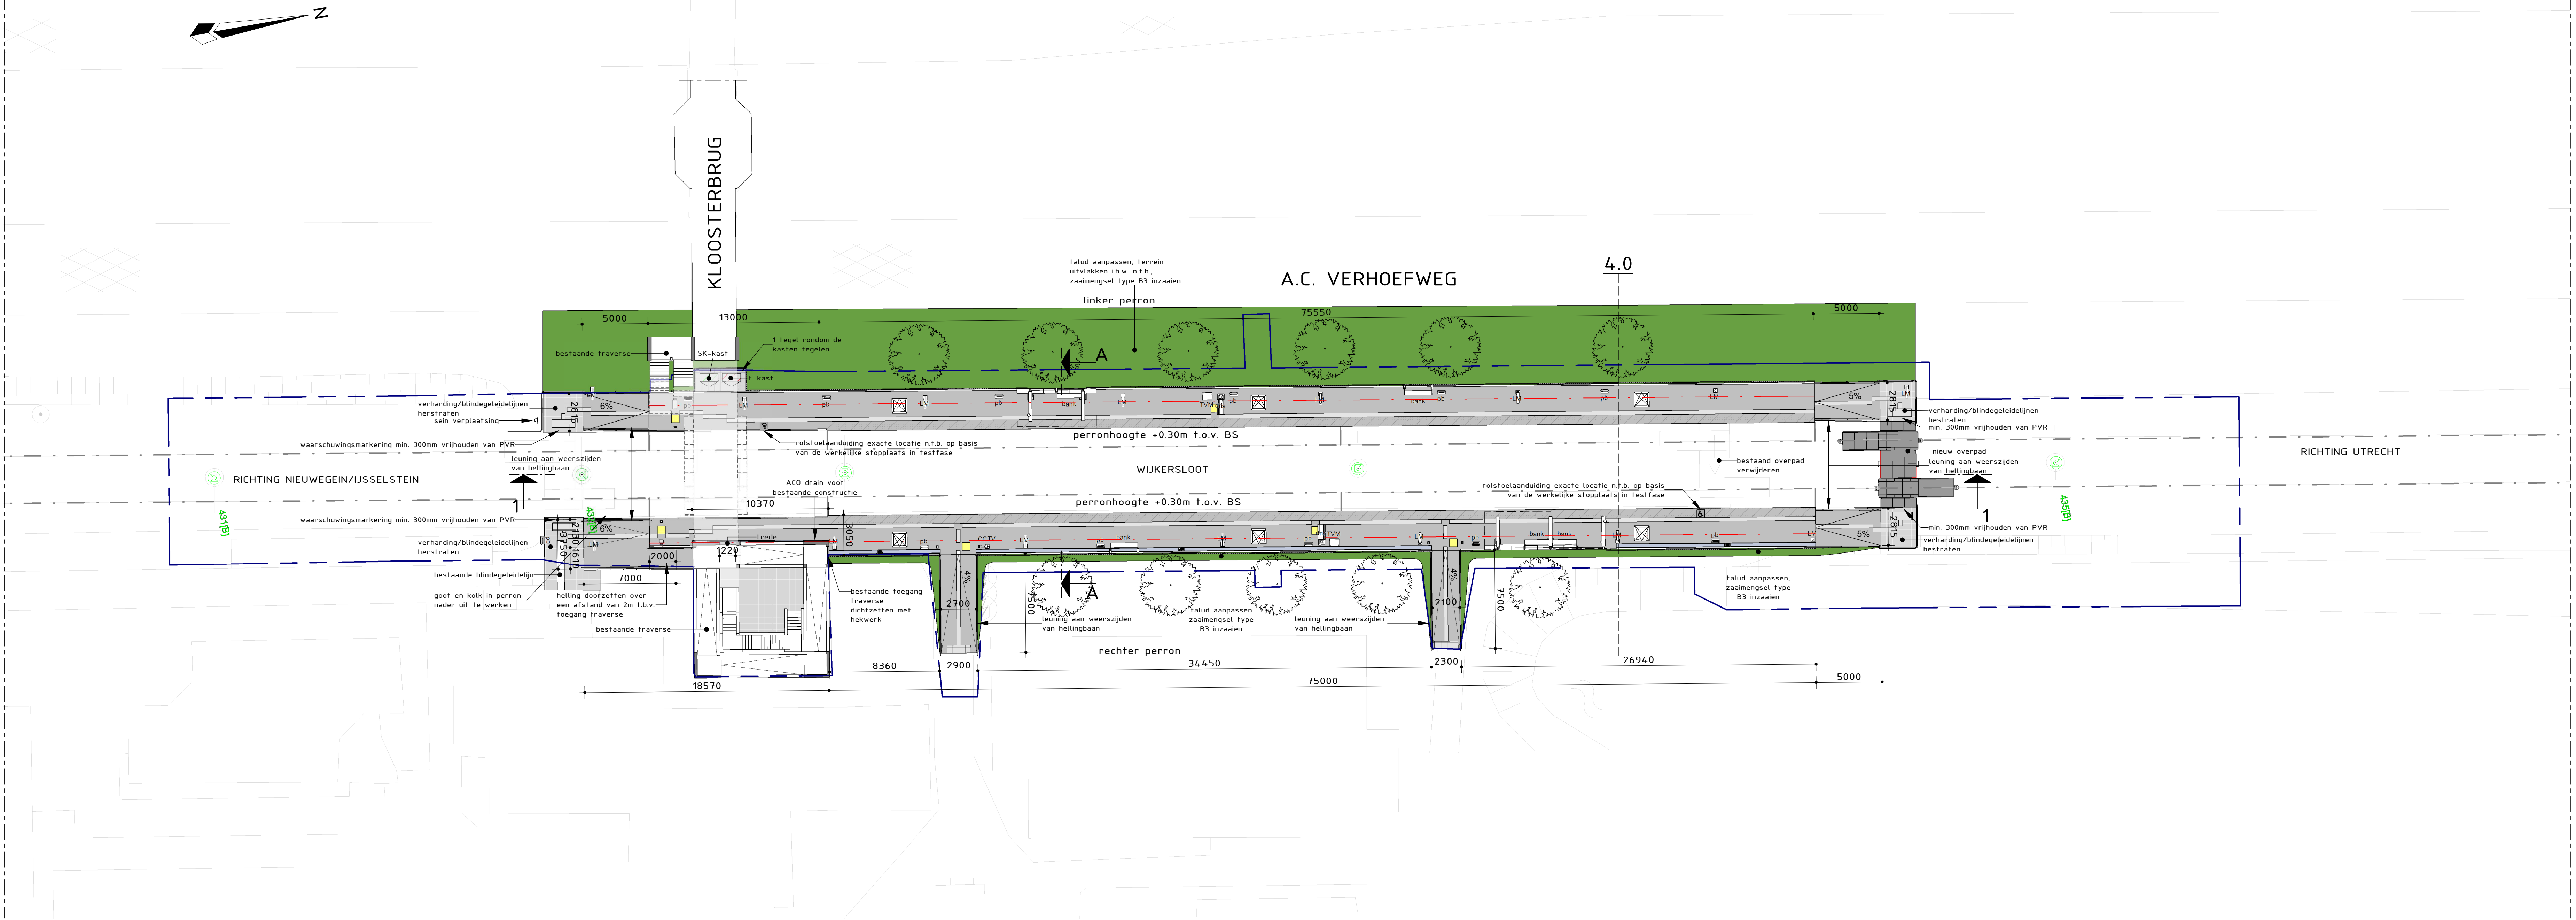


Bovenaanzicht maaiveld

Schaal 1 : 200

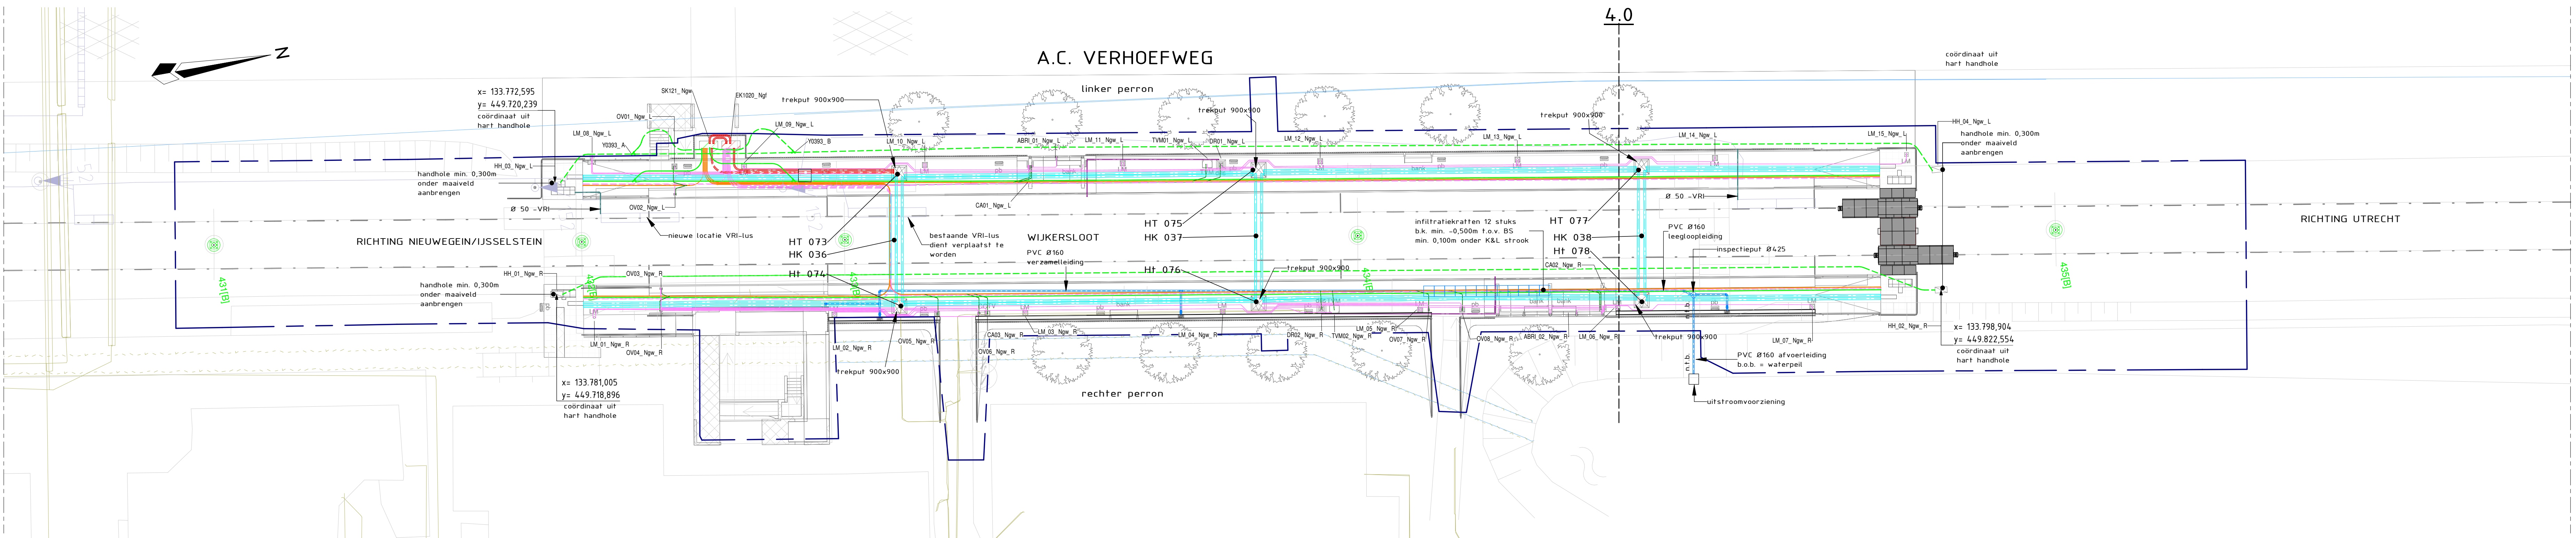


Bovenaanzicht ondergrondse infra

Schaal 1 : 200

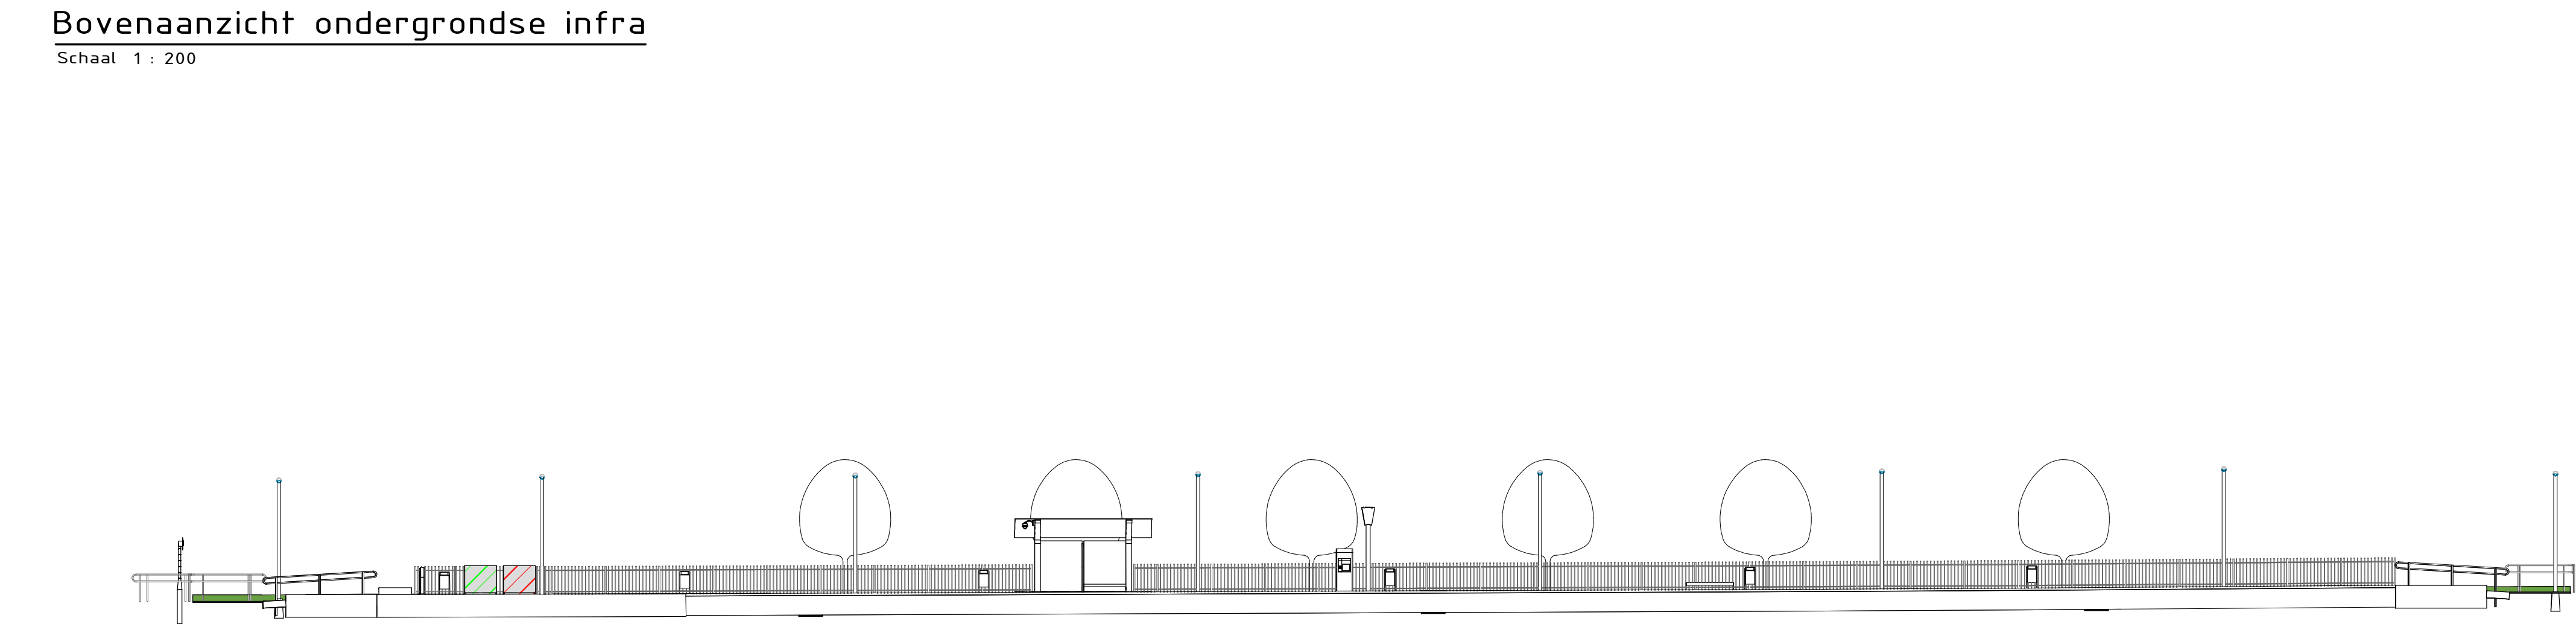


Langsdoorsnede 1

Schaal 1 : 200

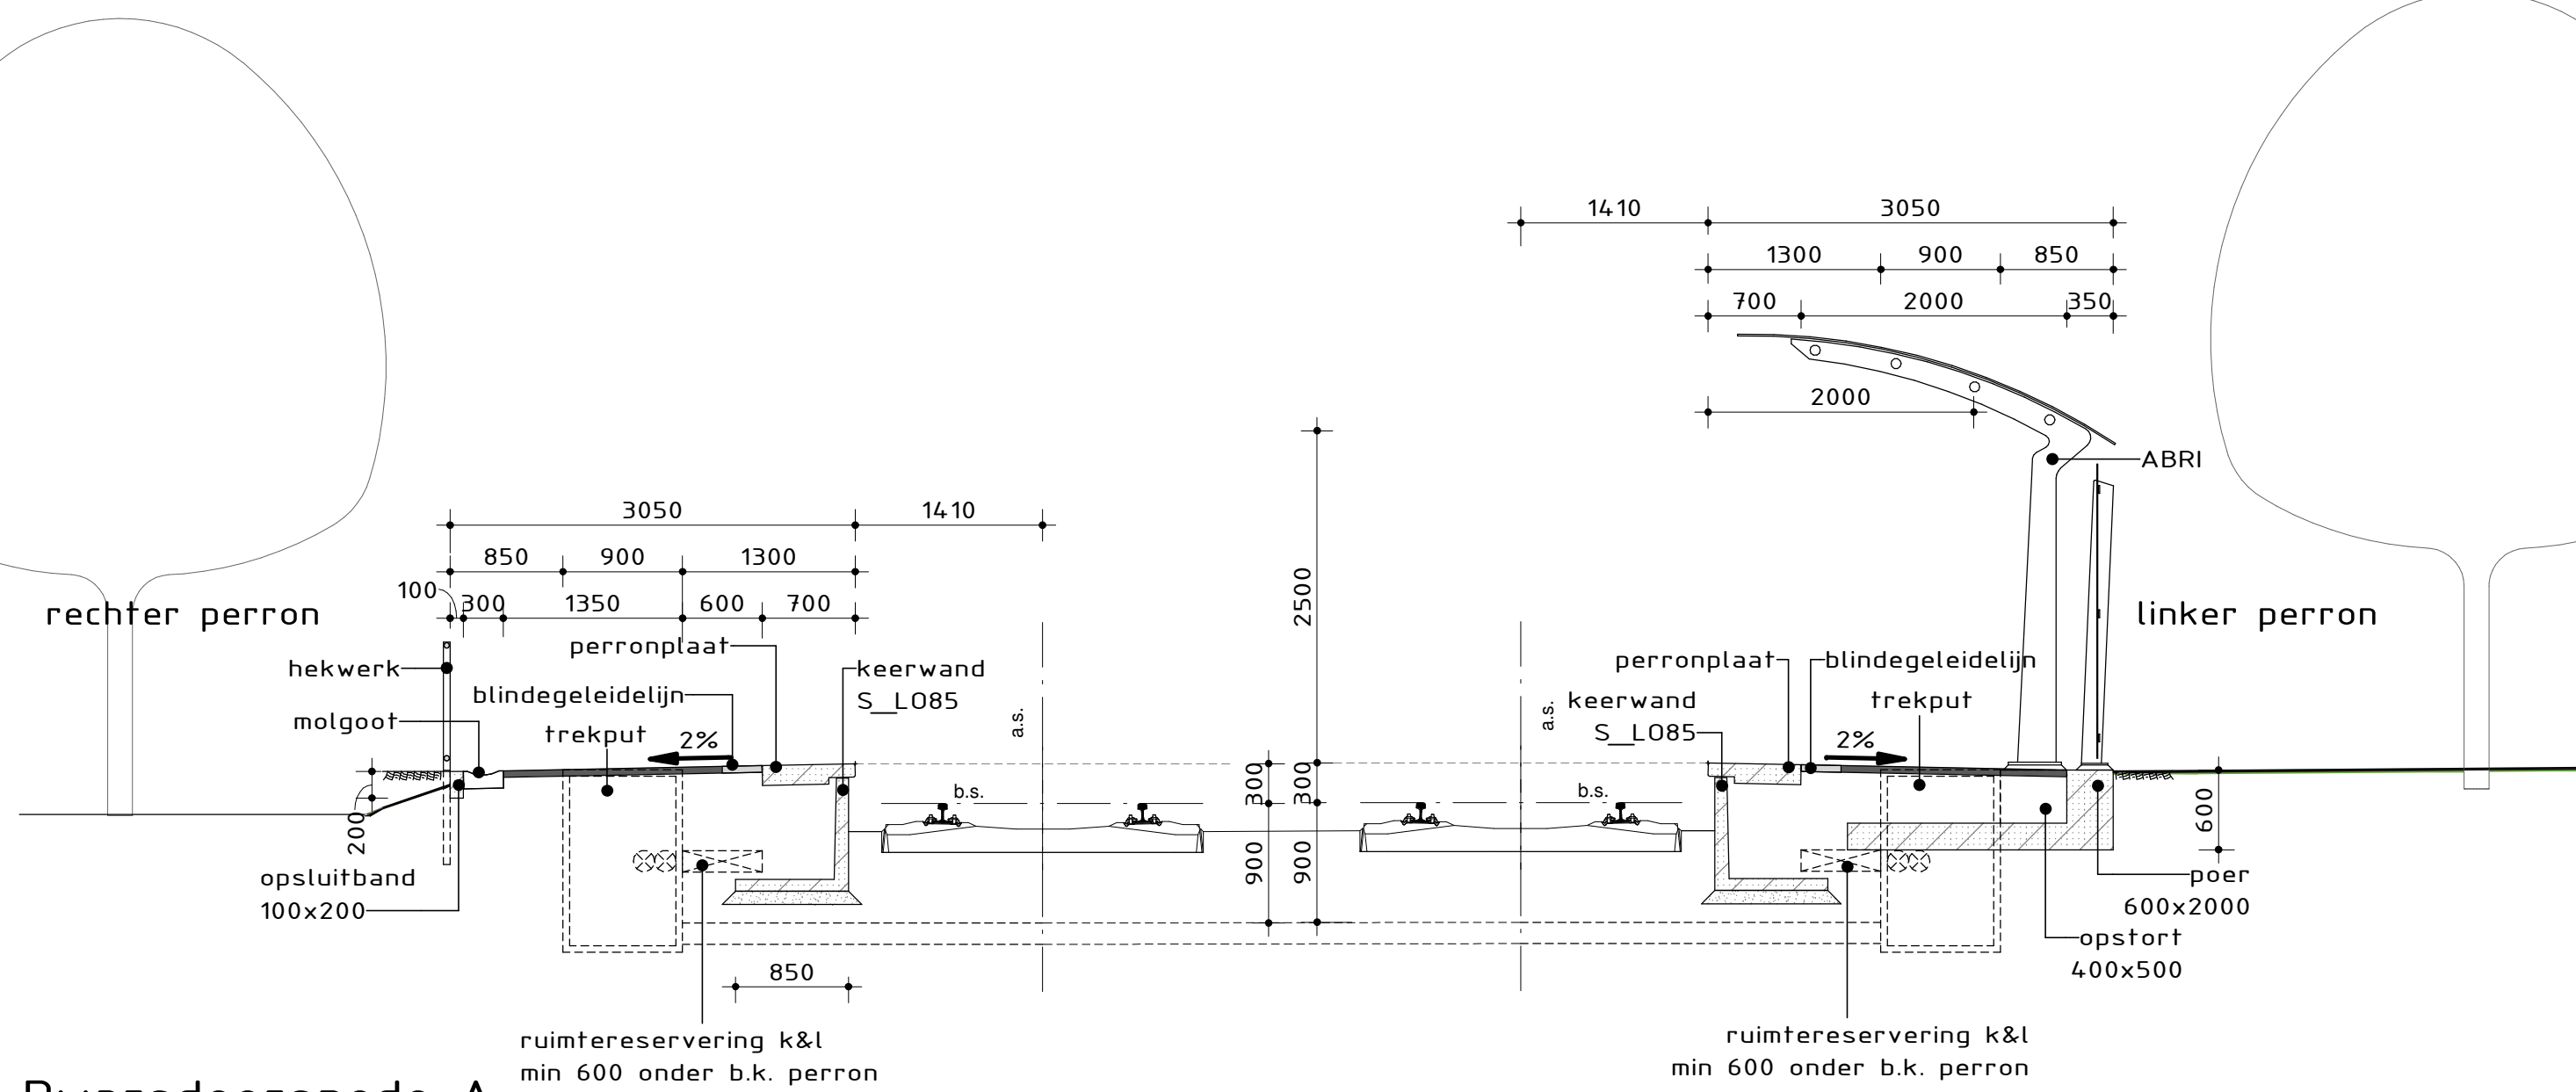

Dwarsdoorsnede A

Schaal 1 : 50

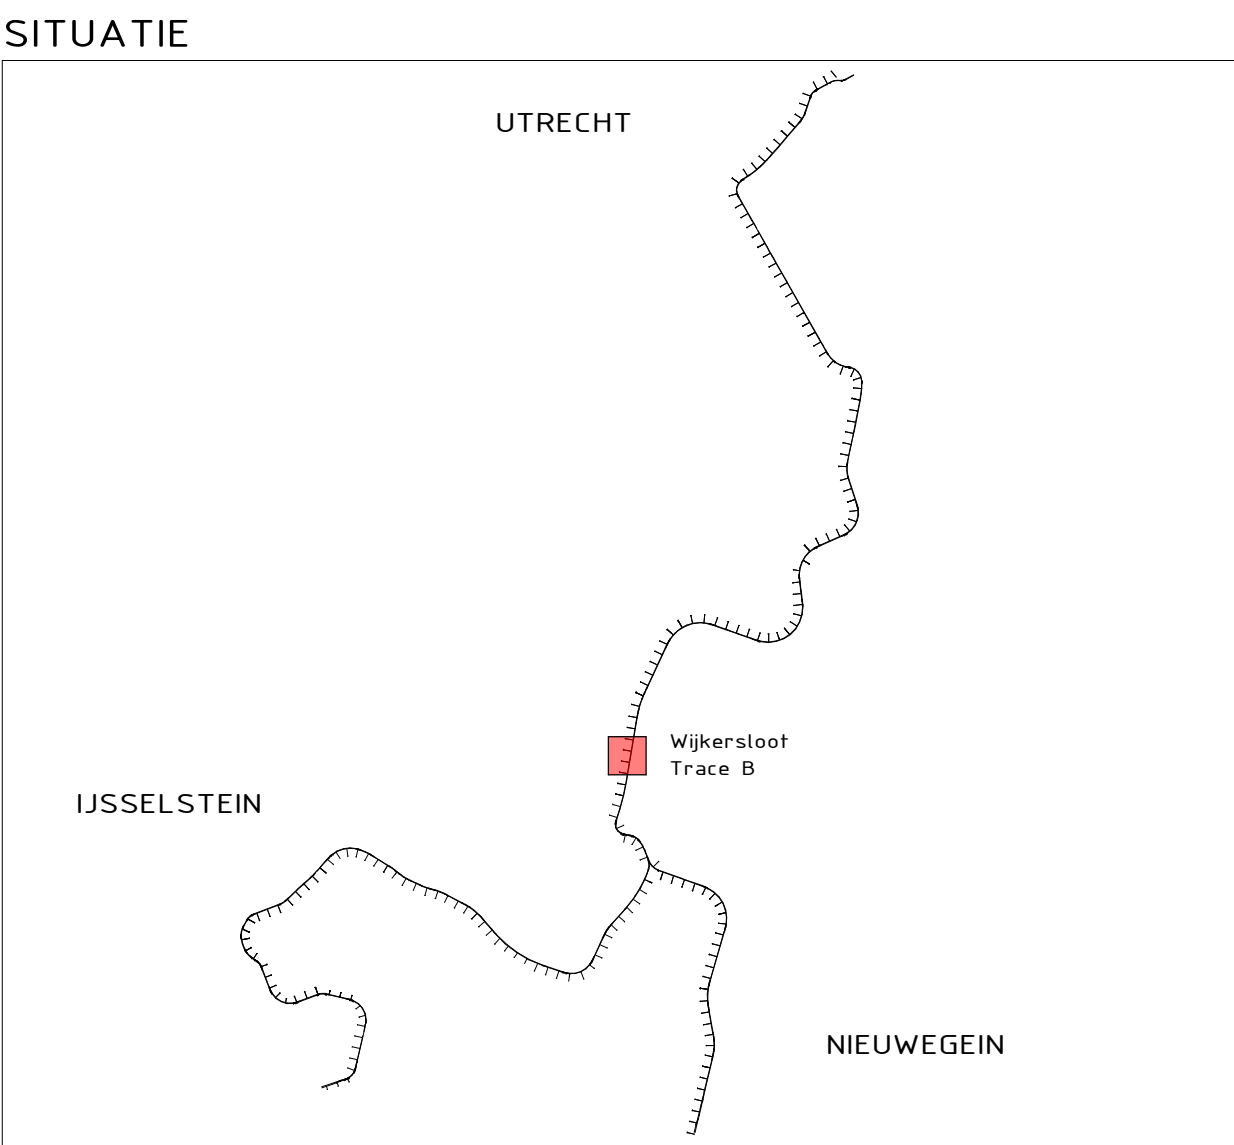

BASISGEGEVENEN
SUNIJ-ALG-XX-CR-5000_Ondergrond_haltres.dwg
SUNIJ-HLT-XX-M2-0001_wegen_Utrecht.dwg
SUNIJ-HLT-XX-M3-0600_Wijkersloot_3D_UO-alignment.dwg

LEGENDA	
Layout	
	Perron element
	Perron verharding tegel 300x300mm
	Geleidelijn nieuw/tegel hergebruikt, 300mm
	Geleidelijn bestaand, 600mm
	Attentievlek
	Objectmarkering
	Waarschuwingmarkering
	Rolstoelaanduiding epoxy 300x300
	Systeegrens

Outillage	
	Abri
	Hekwerk
	Zitbank
	Leunprofiel
	CICo
	DRIS (Reizigersinformatie)
	Afvalbak
	TVM (Ticket vending machine)
	Perronspiegel
	Lichtmast enkel / dubbel
	Camera, CCTV dome
	Camera, CCTV vast
	Sein/VRI
	Molgoet
	Straatkoek
	Lijngoot met zandvang

Ondergrondse infra	
	Mantelbuis Ø 160
	Mantelbuis Ø 110
	Mantelbuis Ø 110 reserve
	Mantelbuis Ø 50 reserve
	Aardingsvoorziening te minussen objecten
	Mantelbuis Ø 50 VRI/ beveiligingsobjecten
	Ductbuis Ø 40 lokaal telecom
	Ductbuis Ø 40 interlokaal telecom
	Ductbuis Ø 40 interlokaal tijdelijke positie
	Voedingskabel E
	Ductbuis Ø 16 lokaal telecom
	Waterhuishouding
	Kabels en leidingen derden
	onderlegger VRI
	Trekput 900x900
	Handhole
	Y-koppeling
	SK-kast
	E-kast
	Infiltratie- en bergingskrachten

* Alle maten in mm tenzij anders aangegeven
* Signering uitgevoerd conform de stijlwijzer
* Abri's voorzien van statische reisinformatie

Dit document is digitaal vrijgegeven

Opdrachtgever: **Provincie Utrecht**

Project: **Ombouw SUNIJ IJn**
Halte Wijkersloot - Tracé B

Omschrijving: **Overzichtstekening halte Wijkersloot**

		Schaal: zie tek.	Opsteller: M. Post
Ombouw SUNIJ IJn		Formaat: A0	Coördinator: W. van den Hoof
Stationsstraat 40 3515 NG Breda 06-48888888		Vrijgegeven: M. Groenewelt	
Geocode 137 - km van 3,925 tot 4,025		Tekeningnummer: SUNIJ-HLT-UO-TEK-0601	
Status: DEFINITIEF		Versie: A	Datum: 24-04-2020