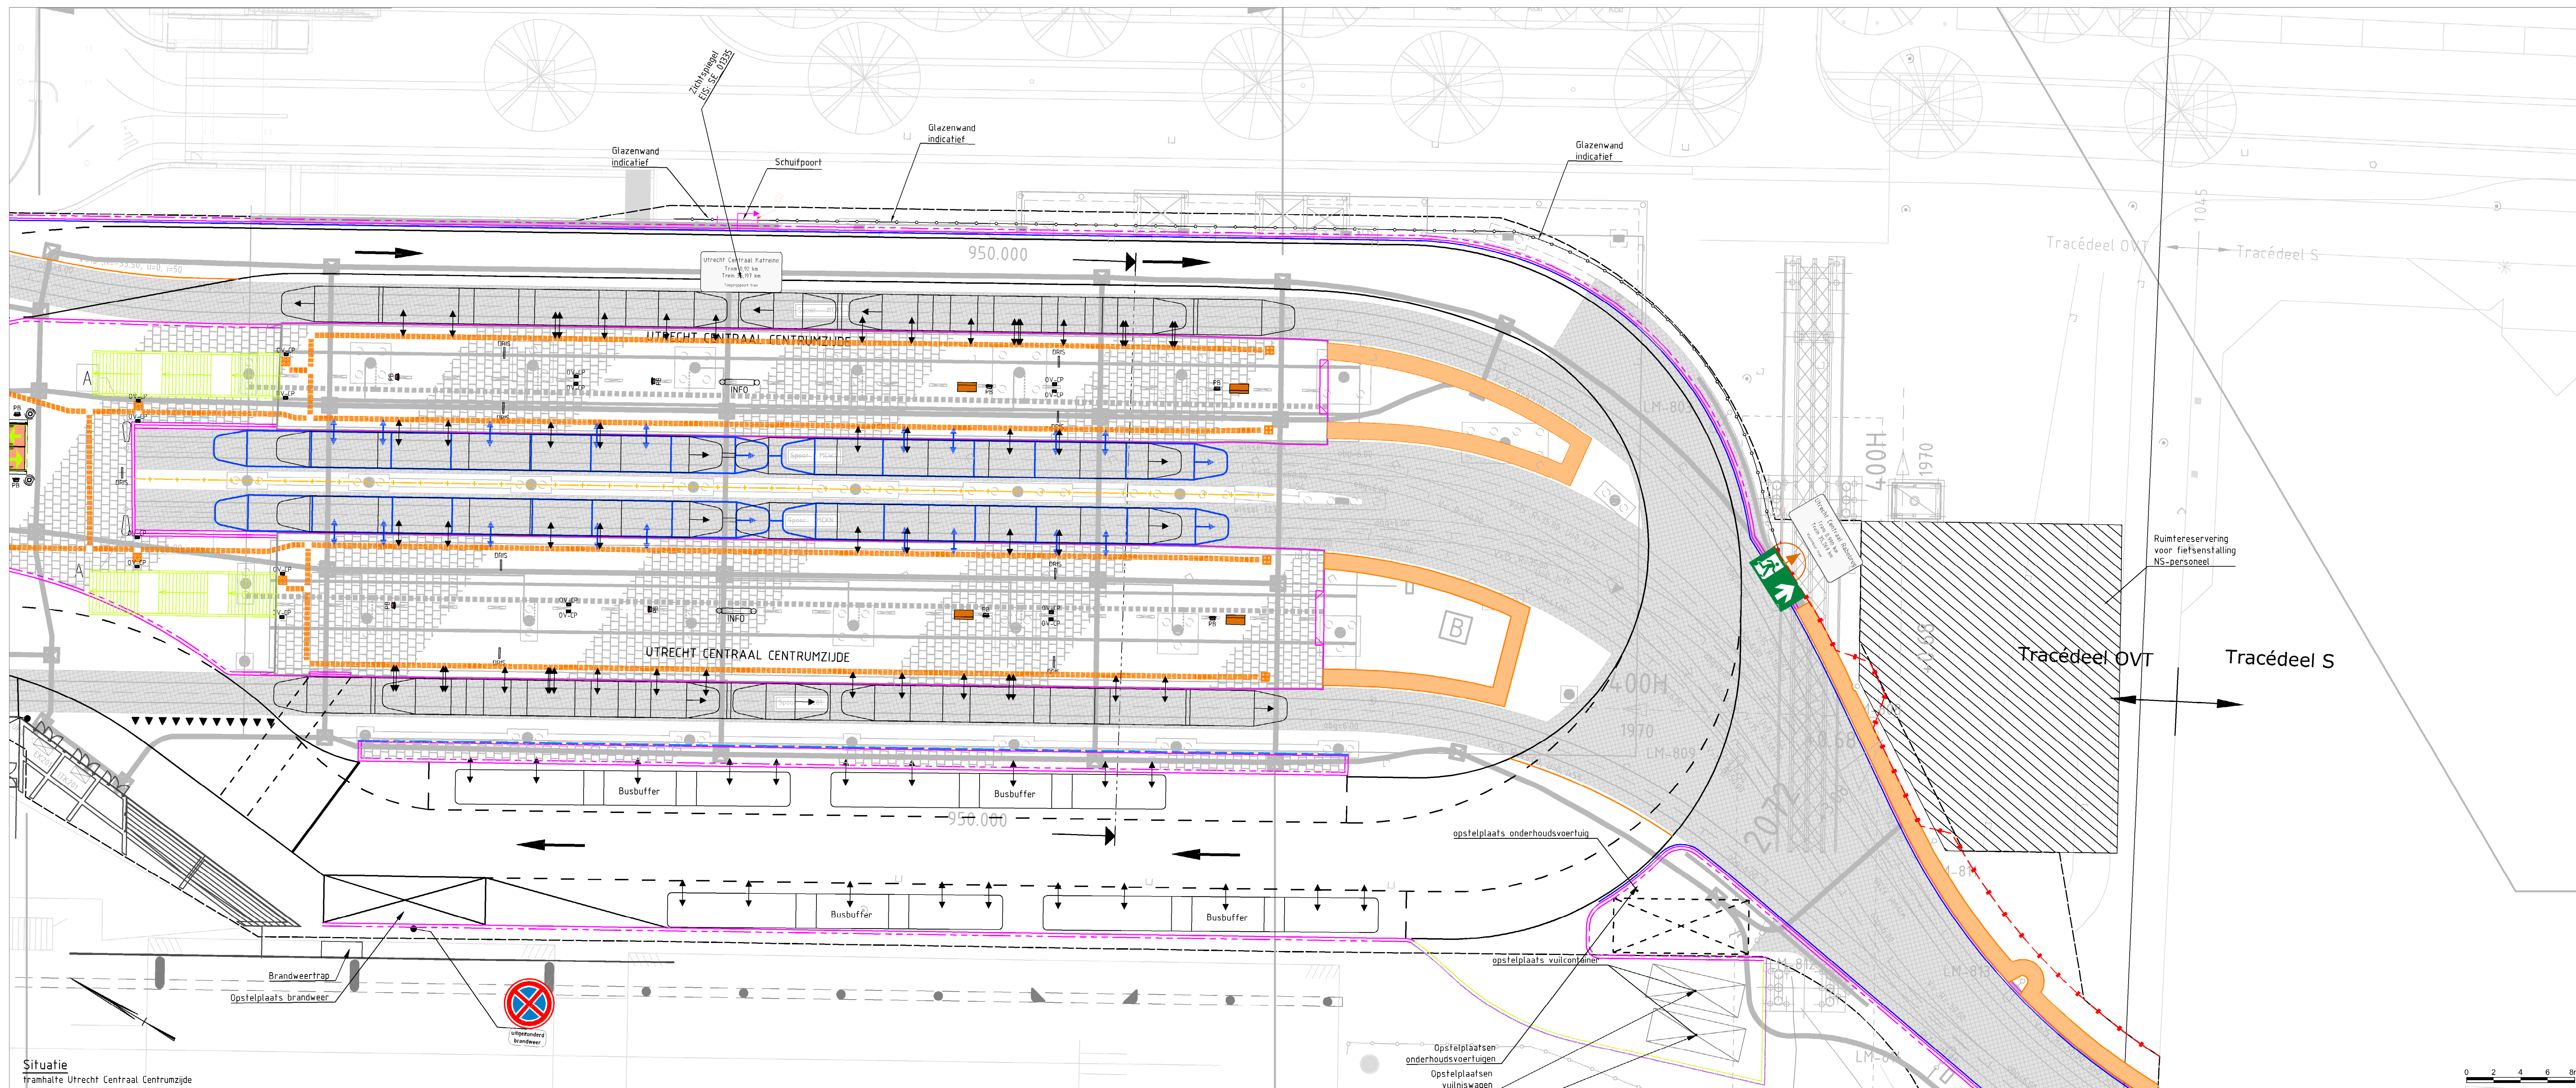


Legenda	
P001 Algemeen	
-----	Bestaande situatie
- - - - -	Systeegrens
P002 Spoor	
-----	Spooras
-----	Spoorstaf
-----	PVR
-----	Stoofjuk
P003 Openbare ruimte	
-----	Rand verharding
-----	Opsluitband
-----	Troffoirband/RWS band
-----	Gootegel
-----	Perronrand
-----	Randelement perron
-----	Randelement plantenbak
-----	Cortenstaal
-----	Markering
-----	PVR Markering
-----	Helwerk 2400 mm
-----	Helwerk 1800 mm Dubbelstaafmat
-----	Helwerk 1400 mm Dubbelstaafmat
-----	Helwerk 1250 mm Sgjl
-----	Helwerk haag 1000 mm
-----	Helwerk 1000 mm Dubbelstaafmat
-----	Helwerk 1000 mm Sgjl
-----	Helwerk 900 mm Gas
-----	Buisleiding 900 mm
-----	Helwerk 300 mm
-----	Helwerk Bestand
-----	Glaswand
-----	Overwegboom met waarschuwingslicht voor langzaamverkeer
-----	Overwegboom met waarschuwingslicht
-----	Bestaande poort / Poort / Poort Proral
-----	Bestaande vluchthdur / Vluchthdur
-----	Looppad
-----	HWA Kolk
-----	HWA Waterbakgroefraai
-----	HWA Dwarsgeel
-----	Buslicht plus rijrichting
-----	Waarschuwingslicht tram
-----	Afalterend knipperlicht waarschuwingsonderlicht tram
-----	Verkeerslantaarn
-----	Uitlegger
P003 Openbare ruimte - Haltes	
-----	Gelidelijn (tegelset of epoxy)
-----	Afvalbak
-----	Abri incl. bank
-----	In- en uitstap passagiers
-----	Lichtmast
-----	OV Chip validator
-----	DRIS
-----	VKA
P004 K&L Tram	
-----	K&L tram incl. trekpu
P005 Bovenleiding	
-----	Bovenleidingsmast
-----	Bovenleiding met lichtmastfunctie
P006 Trachies	
-----	EMC-kast
P007 Installaties	
-----	Camera
-----	Brandkast
-----	Brandweerpuit
-----	Minus kast
-----	Nuts kast
-----	Wisselverwarming kast
-----	Lichtmasten opstelreterin
P008 Specials	
-----	Bombarder
P009 Gebouwen	
-----	Contour onderstations
P010 Civiel	
-----	Contour kunstwerk nieuw
-----	Contour ontspringsgeleiding
-----	Contour kunstwerk bestaand

[illegible]