




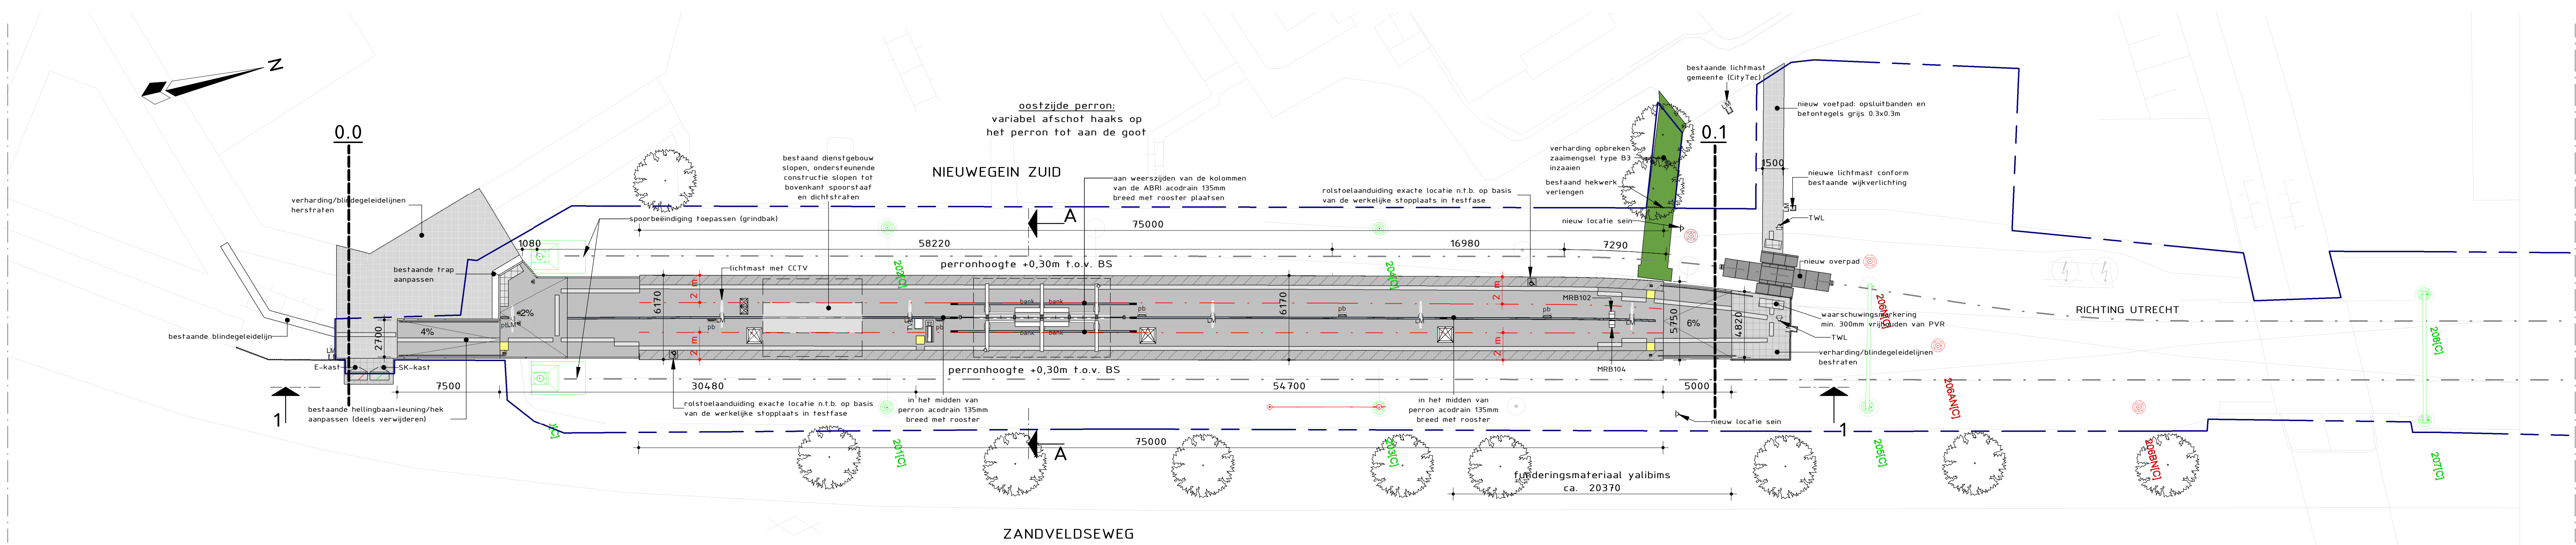


Bovenaanzicht maaiveld
Schaal 1 : 200

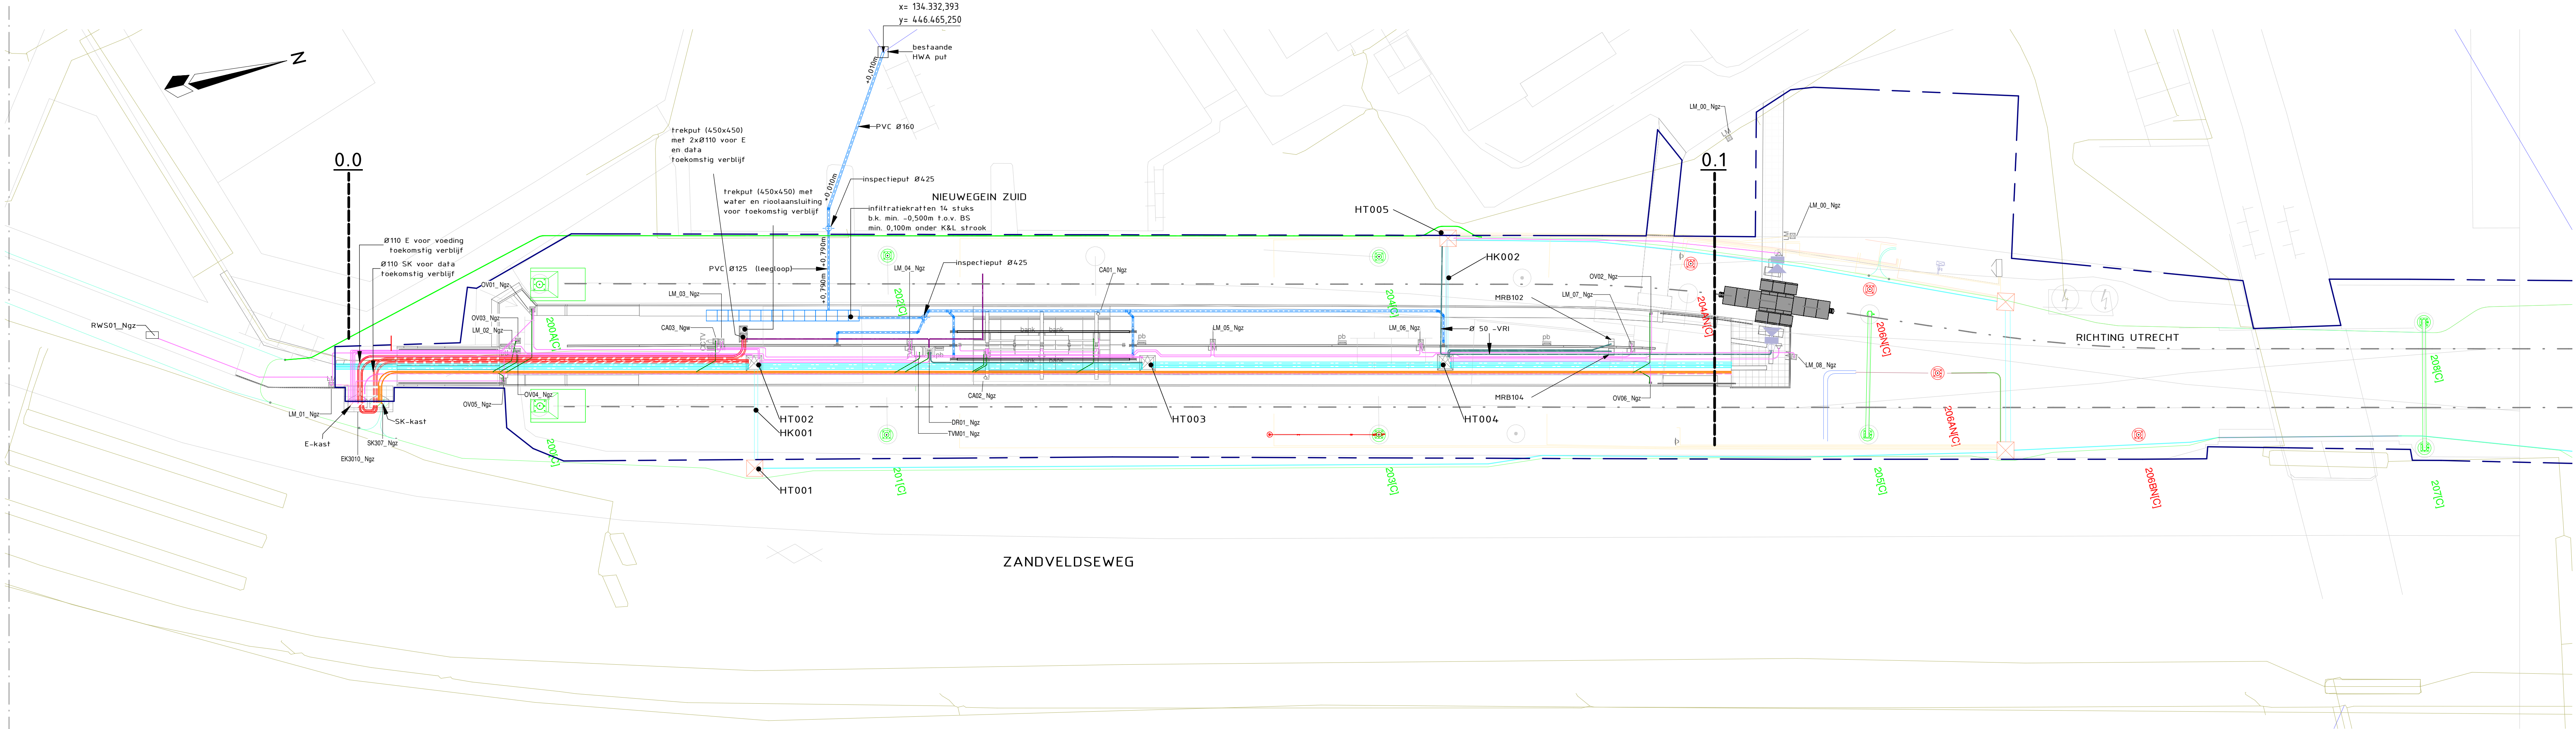


Bovenaanzicht ondergrondse infra
Schaal 1 : 200

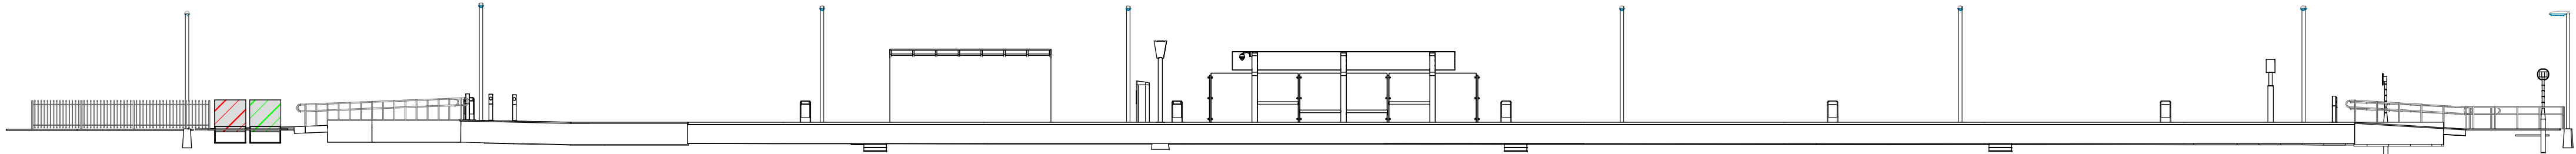

Langsdoorsnede 1
Schaal 1 : 200

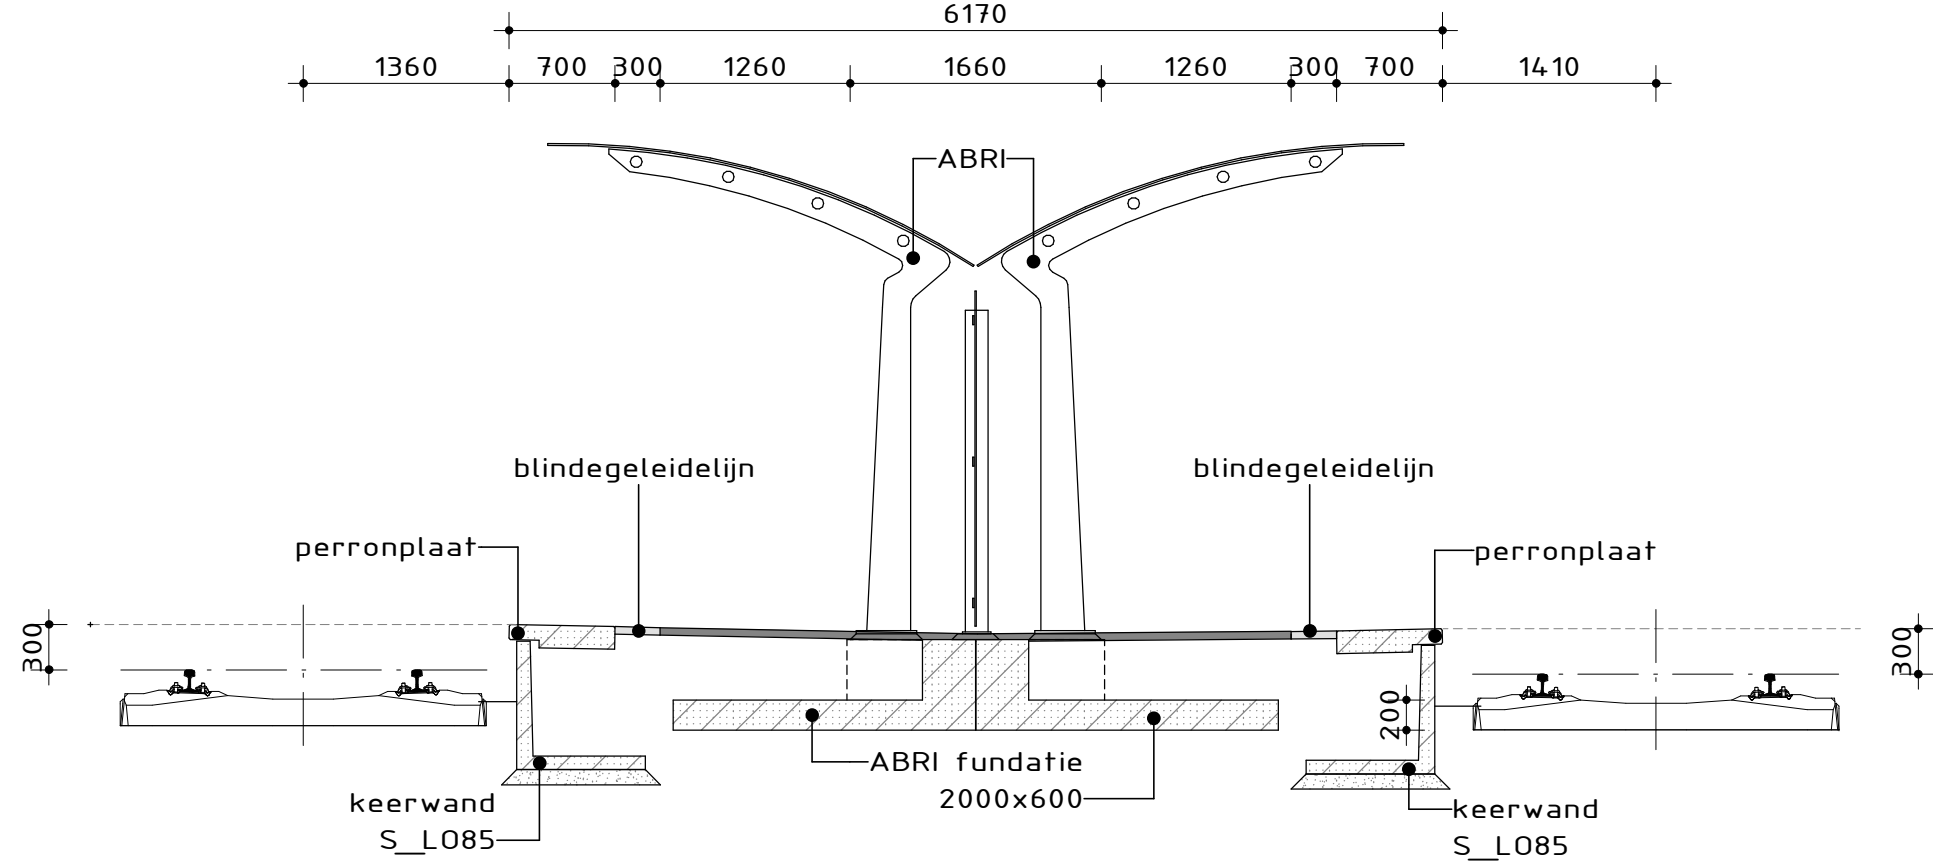

Dwarsdoorsnede A
Schaal 1 : 50

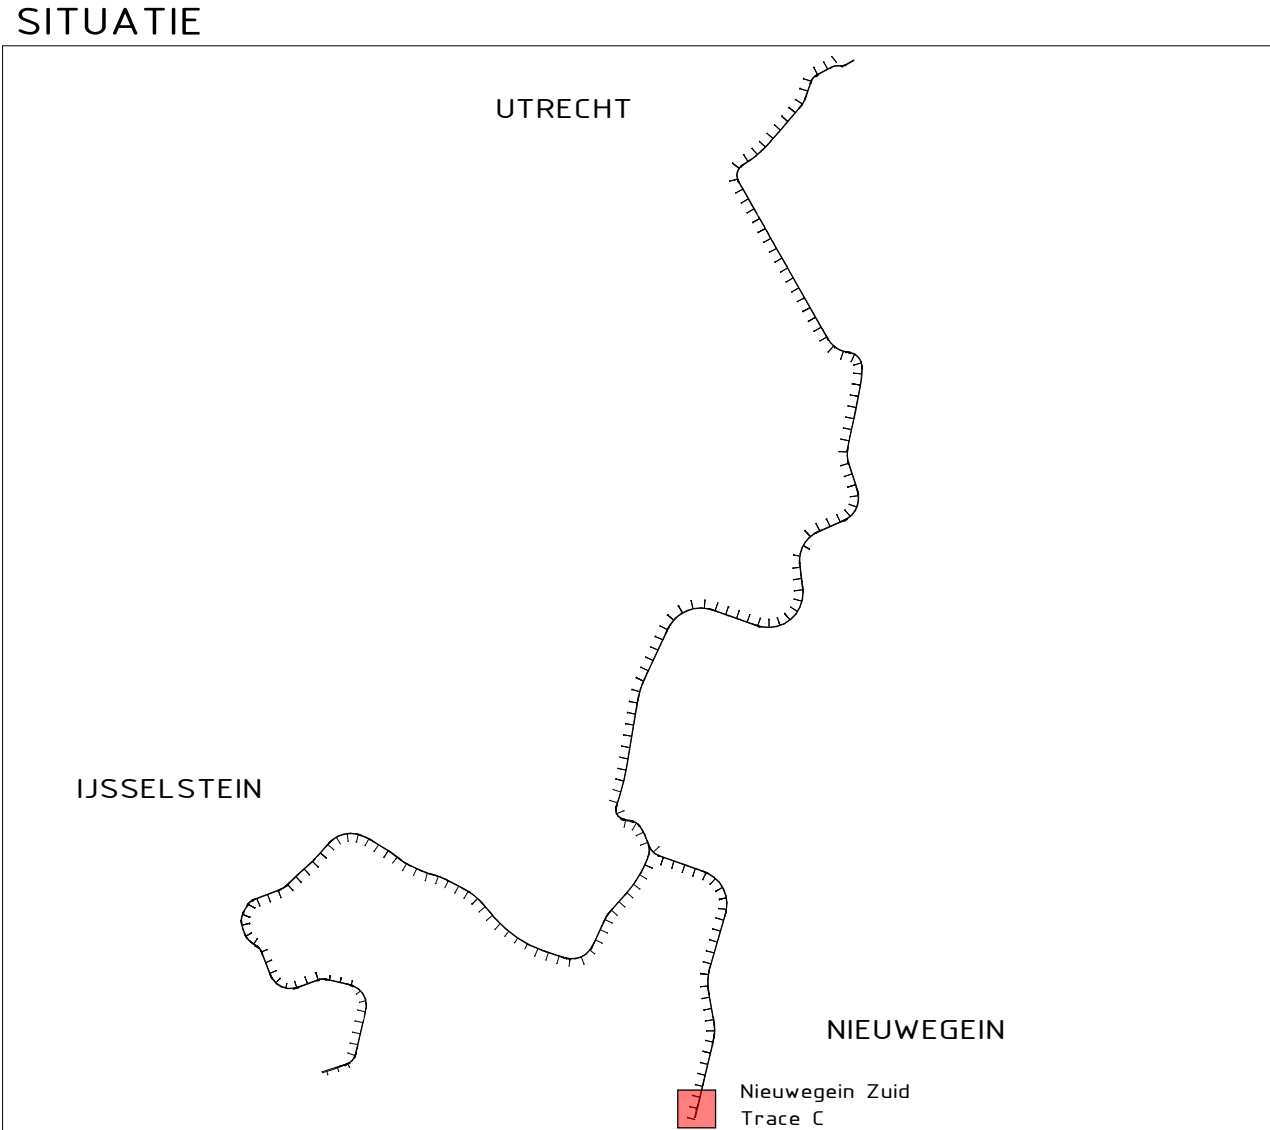

BASISGEGEVENEN
SUNIJ-ALG-XX-CR-5000_Ondergrond haltes.dwg
SUNIJ-HLT-XX-M2-0001_wegen_Utrecht.dwg
SUNIJ-HLT-XX-M3-0100_nieuwegein_zuid_3D_UO-alignment.dwg

LEGENDA	
Layout	
	Perron element
	Perron verharding tegel 300x300mm
	Geleidelijn nieuw/tegel hergebruikt, 300mm
	Geleidelijn bestaand, 600mm
	Attentievak
	Objectmarkering
	Waarschuwingmarkering
	Rolstoelaanduiding epoxy 300x300
	Systeegrens

Outillage	
	Abri
	Hekwerk
	Zitbank
	Leunprofiel
	CICo
	DRIS (Reizigersinformatie)
	pb
	TVM (Ticket vending machine)
	Perronspiegel
	Lichtmast enkel / dubbel
	Camera, CCTV dome
	Camera, CCTV vast
	Sein/VRI
	Molgoet
	Straatkoek
	Lijngoot met zandvang

Ondergrondse infra	
	Mantelbuis Ø 160
	Mantelbuis Ø 110
	Mantelbuis Ø 110 reserve
	Mantelbuis Ø 50 reserve
	Aardingsvoorziening te minussen objecten
	Mantelbuis Ø 50 VRI/ beveiligingsobjecten
	Ductbuis Ø 40 lokaal telecom
	Ductbuis Ø 40 interlokaal telecom
	Ductbuis Ø 40 interlokaal tijdelijke positie
	Voedingskabel E
	Ductbuis Ø 16 lokaal telecom
	Waterhuishouding
	Kabels en leidingen derden
	onderlegger VRI
	Trekput 900x900
	Handhole
	Y-koppeling
	SK-kast
	E-kast
	Infiltratie- en bergingskratten

* Alle maten in mm tenzij anders aangegeven
* Signering uitgevoerd conform de stijlwijzer
* Abri's voorzien van statische reisinformatie

Dit document is digitaal vrijgegeven
Opdrachtgever: Provincie Utrecht
Project: Ombouw SUNIJ IJN
Omschrijving: Discipline Haltes
Overzichtstekening halte Nieuwegein Zuid

 		Schaal:	Opgesteld:
Ombouw SUNIJ IJN Stationsstraat 40 4115 NG Breda Sunij@provincie-utrecht.nl		zie tek.	M. Post
		Geoordeeld:	
		W. van den Hoorn	
		Format:	Vrijgegeven:
		A0	M. Groeneveld
Geocode 136 - km van 0 tot 0.125		Tekeningnummer: SUNIJ-HLT-UO-TEK-0101	
Status:	DEFINITIEF	Versie:	Datum:
		A	24-04-2020