

TECHNISCHE SPECIFICATIE AFMONTAGE SET

Referentie: Urban Lightrailgger BRU

Datum : 20-04-2012



Meteoor

B.V. De Meteoor
Postbus 2, 6990 AA Rheden
Schaarweg 4, 6991 GV Rheden


Afmontage sets Urban Lightrailgger 42212449 BRU

Railprofiel	Afmontage set (per dwarsligger)
49E1 Met SKL 14	Bout verzint 4x : SS35 + Uls 7 verzinkt (Vossloh 0000210067) Winkelführungsplaat 4x : Wfp 14 K-12 LL (Vossloh 0000210069) Veer geconserveerd 4x : SKL 14 KTL (Vossloh 0000210208) Railpad EVA 2x : ZW686a , SF 125 (Vossloh 0000211408)

1783±1,5 theoretisches Maß ohne Berücksichtigung von Schwindmaßen
hypothetical dimension w/o any shrinkage in the concrete

Schienenprofil / Rail: 49 E1 / 54 E3

Spurweite / Gauge: 1435±2 mm

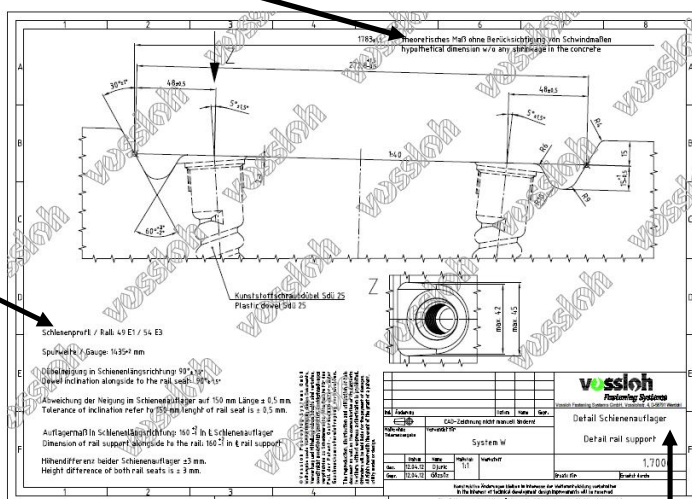

vossloh Fastening Systems	
Vossloh Fastening Systems GmbH, Vosslohstr. 4, D-58791 Werdohl	
Detail Schienenaufleger	
Detail rail support	
1.7006	
Ersatz für:	Ersetzt durch:

Datum : 20-04-2012

5	4	Schwellenschraube Ss35 mit Uls7
		Sleeper screw Ss35 with Uls 7
4	4	Spannklemme Skl 14
		Tension clamp Skl 14
3	4	Winkelführungsplatte Wfp 14 K
		Angled guide plate Wfp 14 K
2	2	Zwischenlage Zw 686a
		Rail pad Zw 686a
1	4	Kunststoffschraubdübel Sdü 25
		Plastic dowel Sdü 25
Pos.	Stck.	Benennung
Pos.	Pcs.	Designation

