


Uitsluitend in hart betondwarsligger boren: max. $\varnothing 18$ diep 125mm tbv chemisch anker M16
max. $\varnothing 5$ diep 35 mm tbv betonschroef RRS 6x40 mm

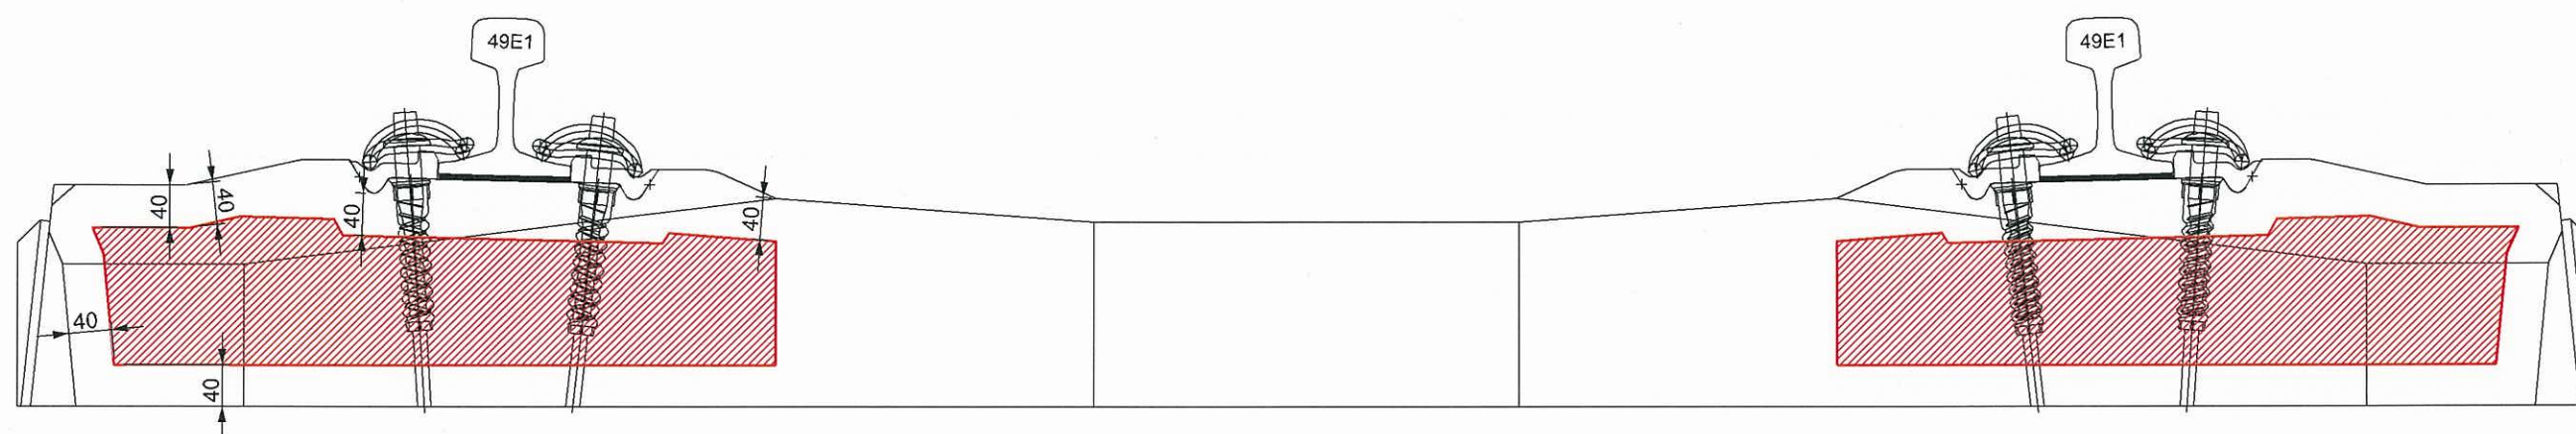

Opmerking:

Boren alleen op de aangegeven hartlijn en de geaceerde gebieden.
In de geaceerde zones mag max. $\varnothing 5$, diep 35 mm geboord worden.

				INHOUD TEKENING:							
			WILZIGING	42212449 BRU Urban Lightrailligger							
				BETREFT:							
				Boorzones							
			PAR.			SCHAAL:		DATUM:		GETEKEND:	
				Meteoor		1:5		apr-2012		G.B. Matser	
			DAT.								
				STELCON bedrijfsvloeren en spoorartikelen B.V. De Meteoor Postbus 2 6990 AA Rheden Holland Telefoon: 026-4975600 Telefax: 026-4952476		A2		TEKENING Nr:			
			REV.	AUTEURSRECHTEN VOORBEHOUDEN VOLGENS DE WET						42212449	
								AANTAL BLADEN: 02			