


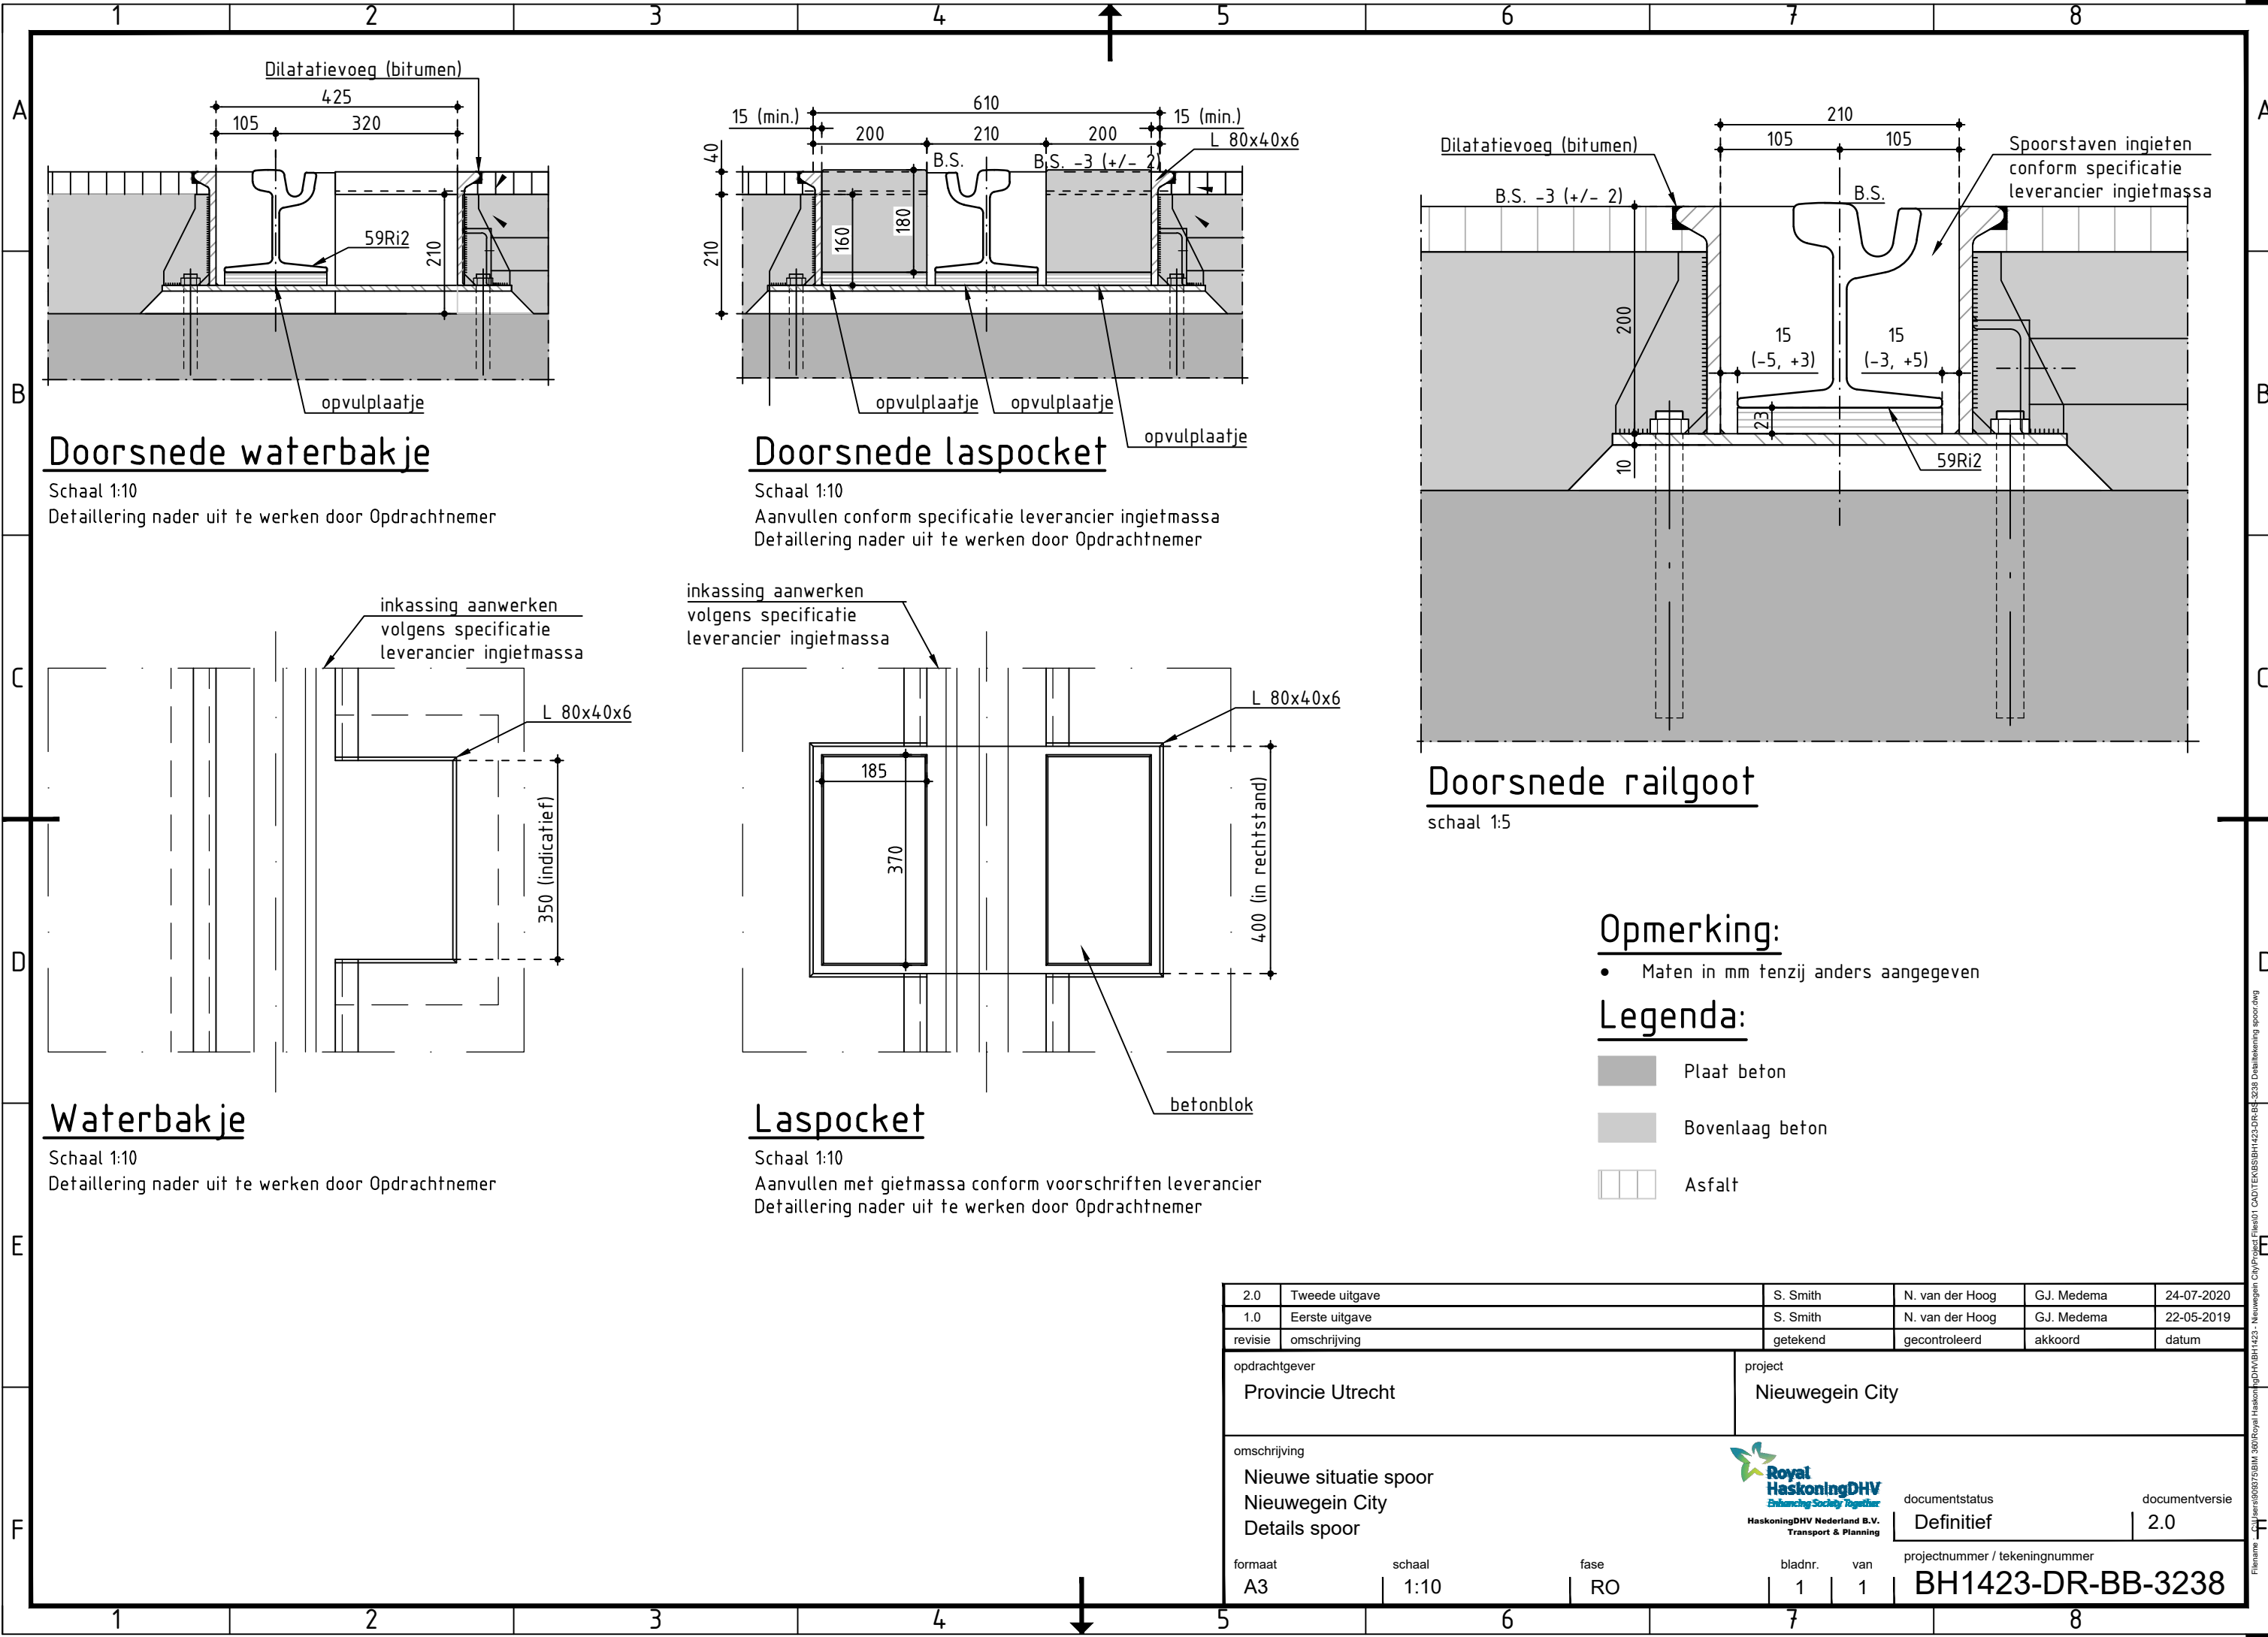

Doorsnede waterbakje

Schaal 1:10
Detailering nader uit te werken door Opdrachtnemer

Doorsnede laspocket

Schaal 1:10
Aanvullen conform specificatie leverancier ingietmassa
Detailering nader uit te werken door Opdrachtnemer

Doorsnede railgoot

schaal 1:5

Opmerking:

- Maten in mm tenzij anders aangegeven

Legenda:

- Plaat beton
- Bovenlaag beton
- Asfalt

2.0	Tweede uitgave	S. Smith	N. van der Hoog	G.J. Medema	24-07-2020
1.0	Eerste uitgave	S. Smith	N. van der Hoog	G.J. Medema	22-05-2019
revisie	omschrijving	getekend	gecontroleerd	akkoord	datum
opdrachtgever		project			
Provincie Utrecht		Nieuwegein City			
omschrijving		documentstatus			
Nieuwe situatie spoor		Definitief			
Nieuwegein City		documentversie			
Details spoor		2.0			
formaat		schal		projectnummer / tekeningnummer	
A3		1:10		BH1423-DR-BB-3238	
fase		bladnr.		van	
RO		1		1	