


Palenstaat Fundex palen				
Paal afmeting			Draagvermogen	
Type	Schacht diameter (mm)	Voet diameter (mm)	Fdruk (kN)	Aantal
	380	450	900	22

Overzicht Afhakhoogtes	
Lettercode	Afhakhoogte tov Peil
a	-1110


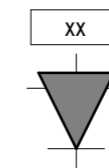


Sondering uitgevoerd met kleefmeting

Peil = b.k. afgewerkte begane grondvloer = NAP + 0,50 m

Geotechnisch paal draagvermogen en sonderingen volgens rapport AA18908-3 d.d. 20-04-2021 door Geomet Geotechniek.

Voor geotechnisch draagvermogen zie funderingsadvies.

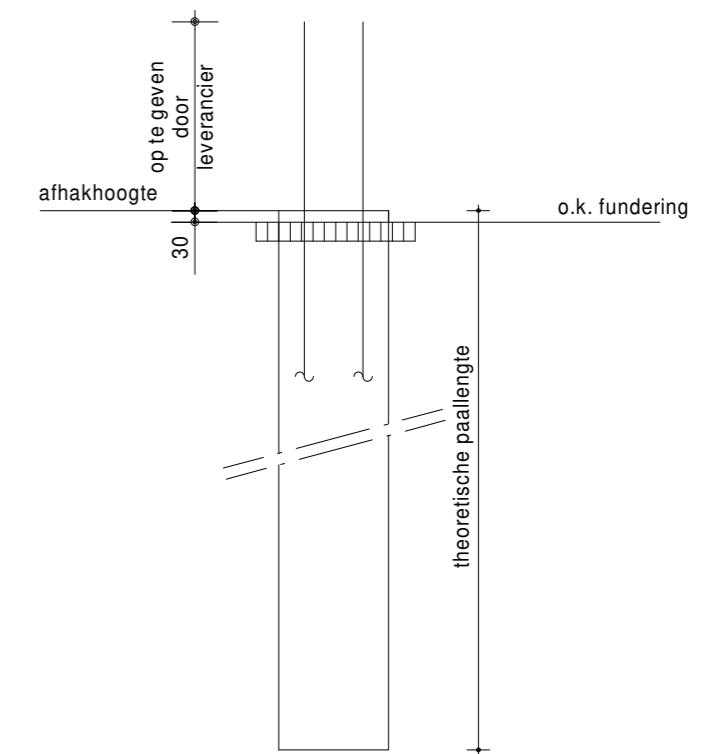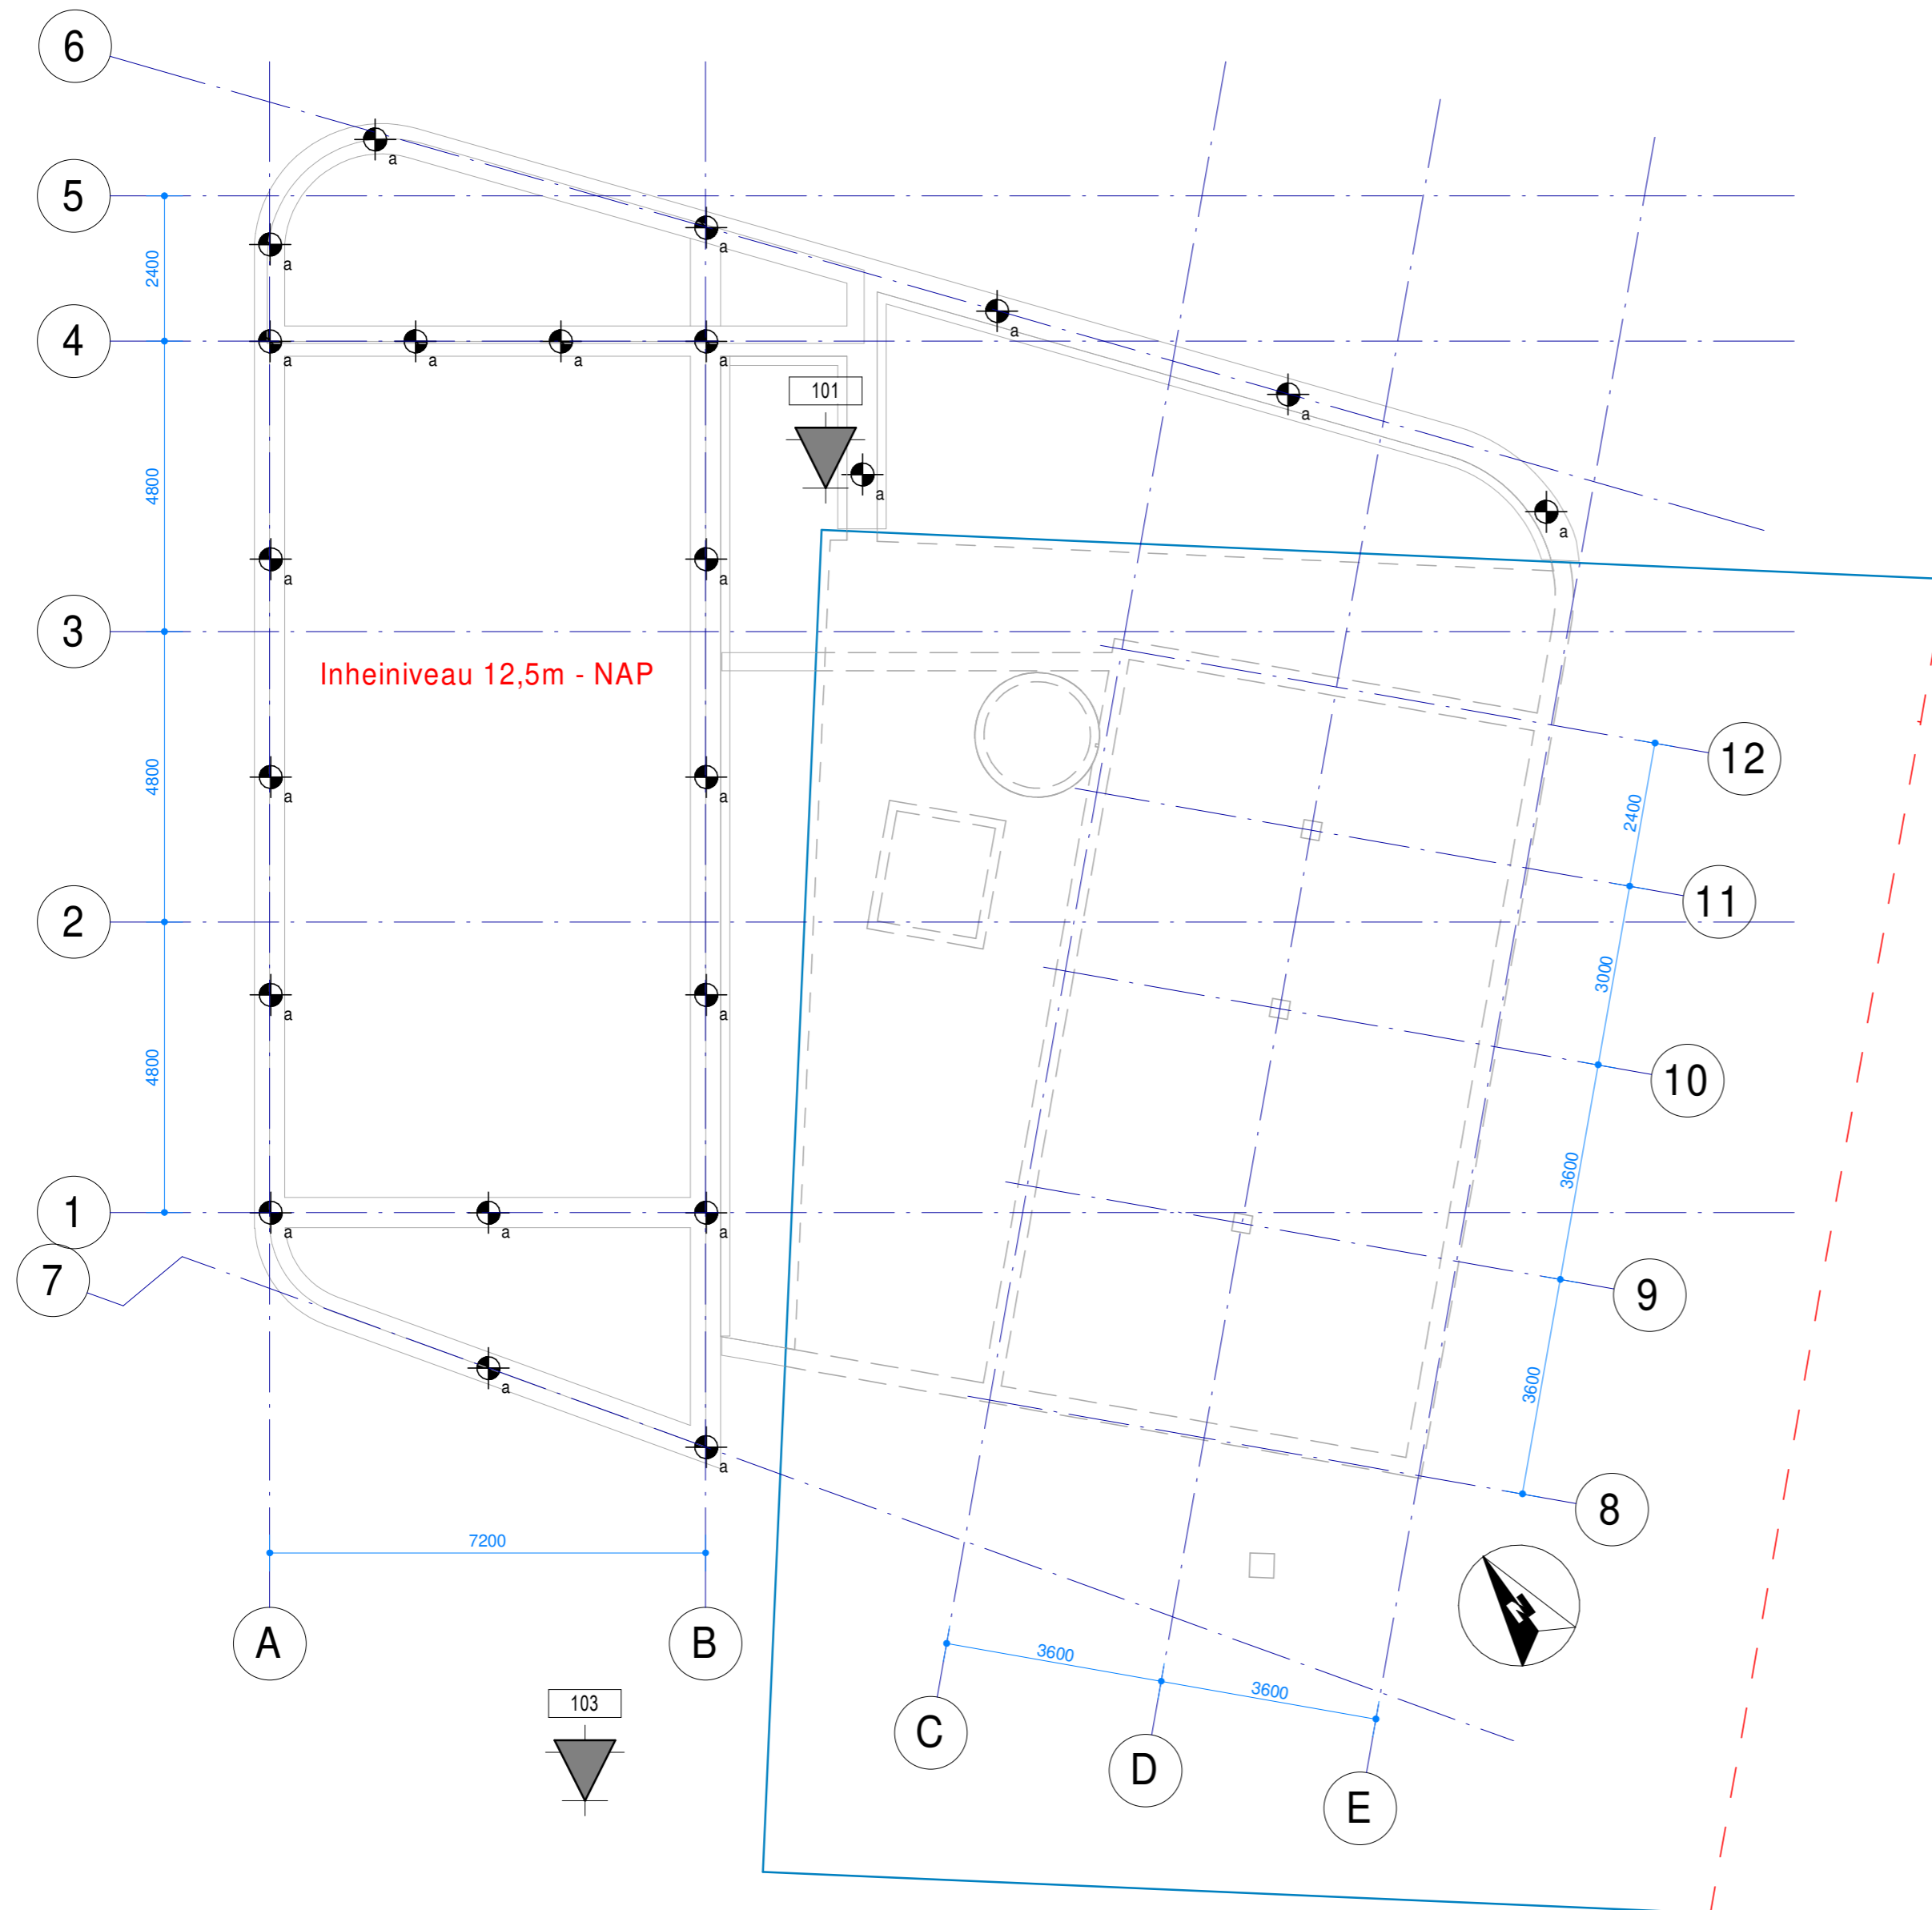

# IMd

Raadgevende Ingenieurs

Postbus 50521  
3007 JA Rotterdam  
Piekstraat 77  
3071 EL Rotterdam  
T 010 201 23 60  
E imd@imdbv.nl  
www.imdbv.nl

**Joint Research Center Zeeland - fase 3** : project  
Rothuizen BouwMeesterPro : opdrachtgever  
RDH Architecten Stedenbouwkundigen : architect

4791 : projectnummer  
P.A. Noomen RC : projectleider  
S. Lamping : projecttekenaar

: omschrijving wijziging  
: datum wijziging

**Palenplan** : onderdeel  
1:100 : schaal  
A2 [594x 420] : papierformaat  
29-04-2021 : datum

**TO 1V** : fase-tekeningnaam-versie