


Doorsnede A

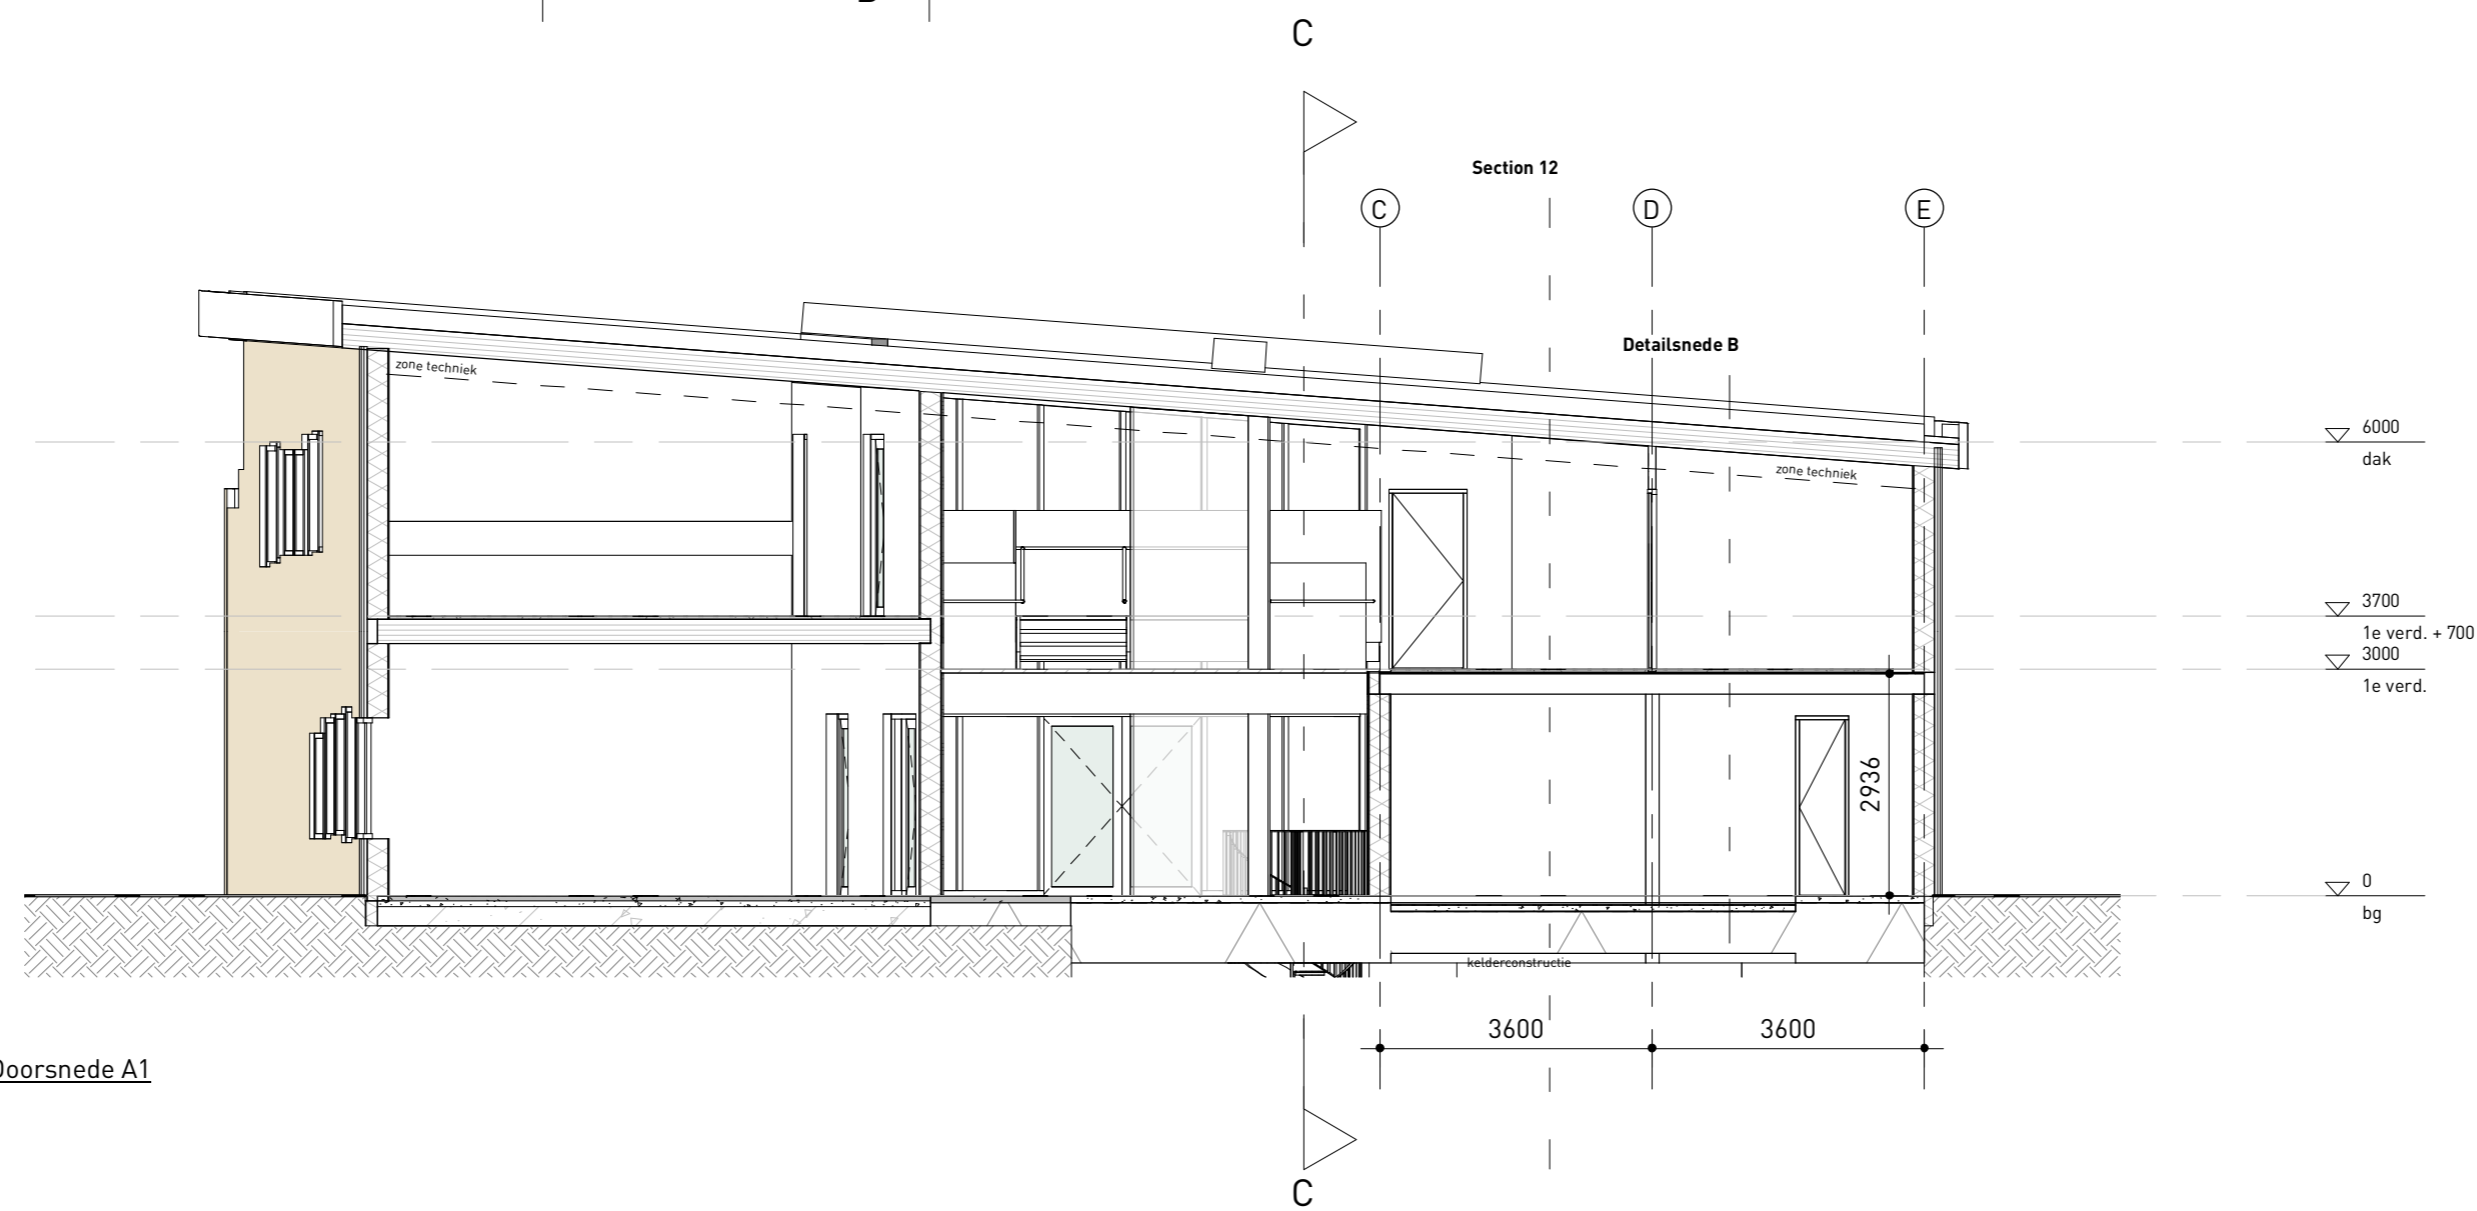

Doorsnede A1