


Doorsnede F-G

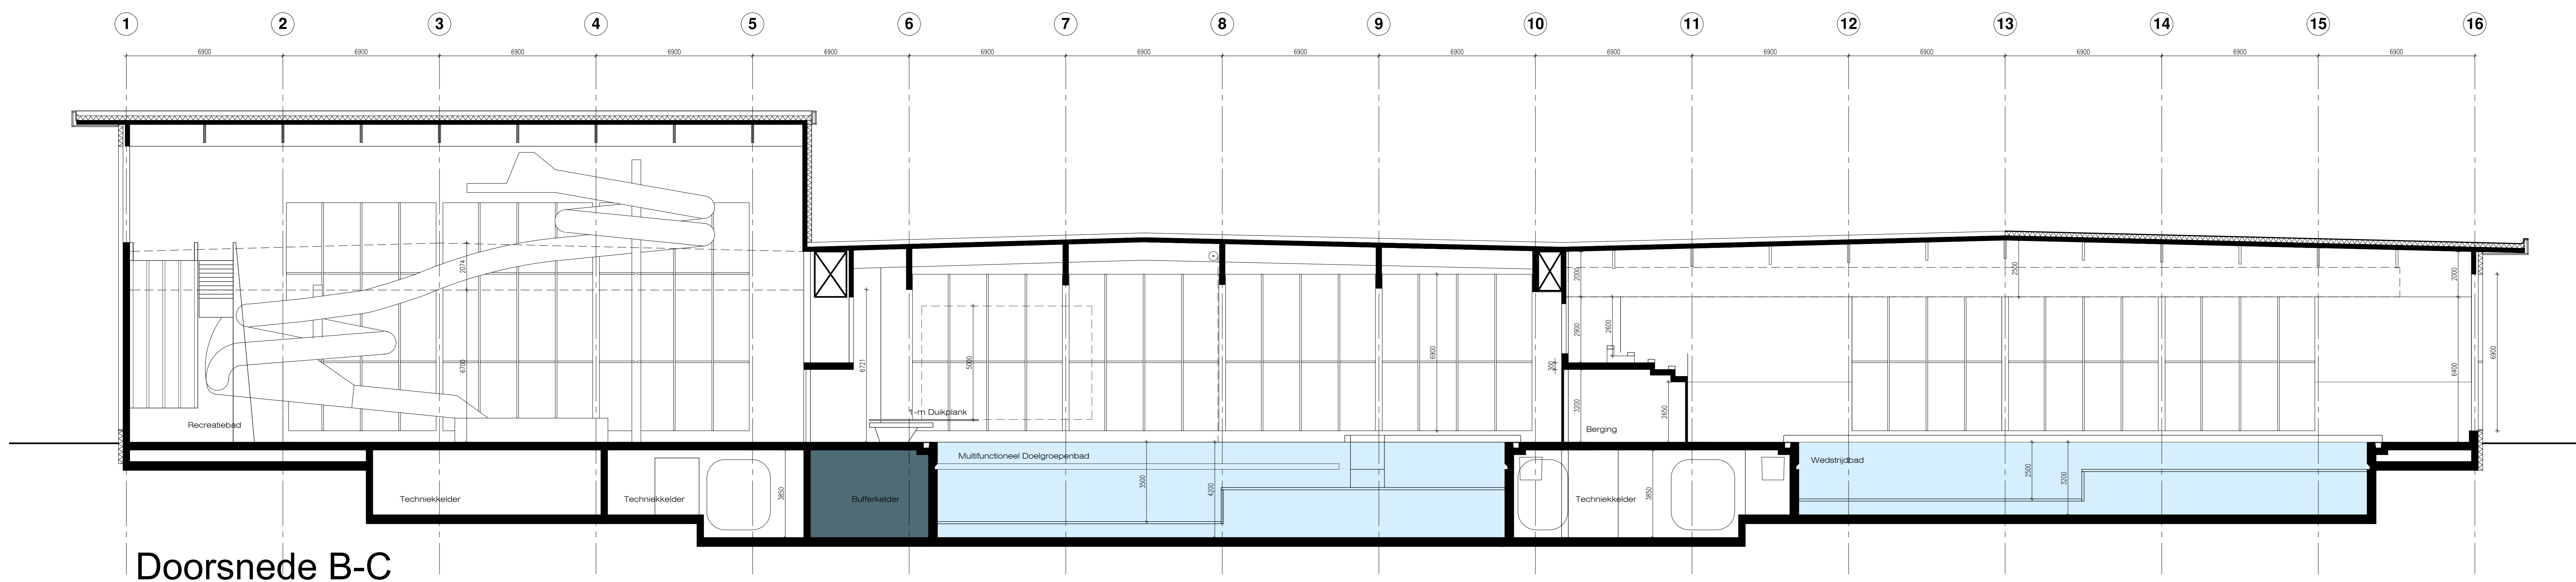

Doorsnede B-C