


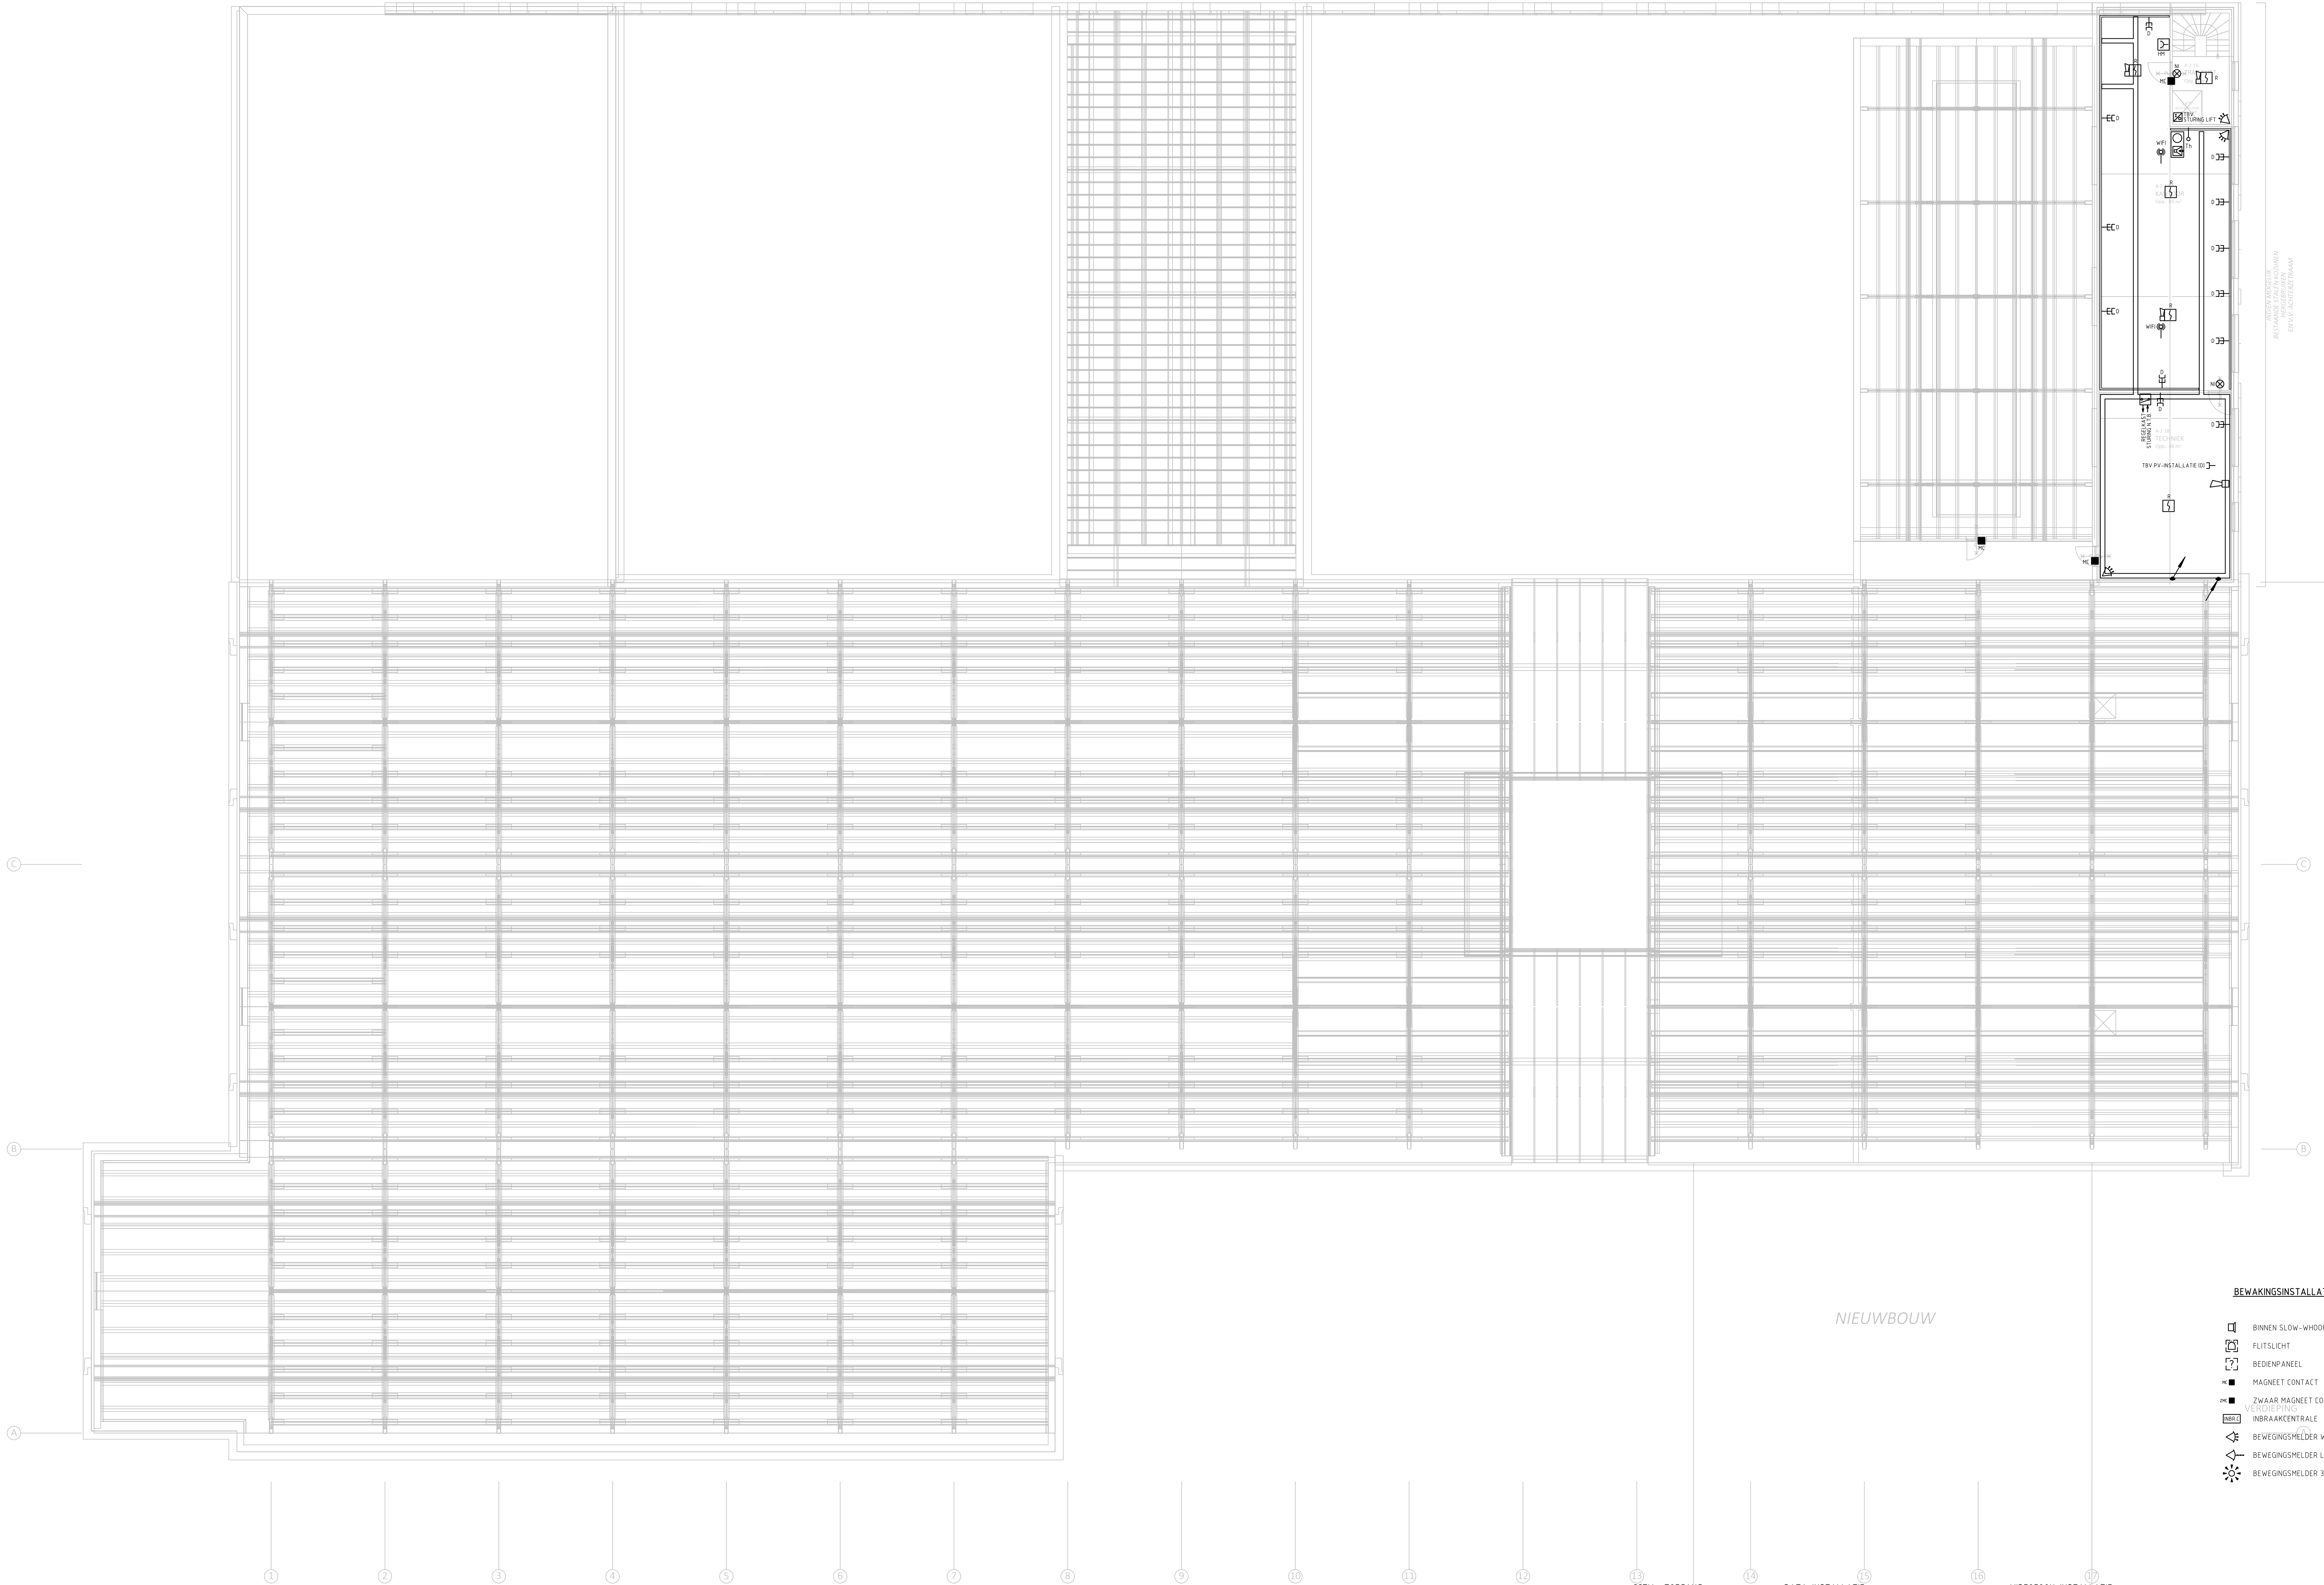

MAKKE BOEDER
RENOVATIE
PV-INSTALLATIE

BEWAKINGSINSTALLATIE		BRANDMELD-/ONTRIJMINGS INSTALLATIE	
	BINNEN SLOW-WHOOP		BRANDMELDCENTRALE
	FLITSLICHT		FLITSLICHT
	BEDIENPANEEL		BINNEN SIRENE
	MAGNEET CONTACT		HANDMELDER MET DEKSEL
	ZWAAR MAGNEET CONTACT		HOOFD HANDMELDER DOORMELDING
	INBRAAKCENTRALE		NAAR PAC
	BEWEGINGSMELDER WIDE BEAM		KLEEFMAGNEET
	BEWEGINGSMELDER LONG BEAM		BRANDMELDCENTRALE
	BEWEGINGSMELDER 360°		SLEUTELKLUS
			AUTOMATISCHE ROOKMELDER
			OPTISCHE ROOKMELDER
			IONISATIE ROOKMELDER
			THERMO DIFFERENTIAALMELDER
			THERMO MAXIMAALMELDER
			MULTISENSORMELDER
			GASMELDER
			Aspiratiemelder, door de Toevoeging Klasse A, B of C wordt de gevoeligheid aangegeven
			Aanzuigpunt ASD
			Output module
			Input module
			Nevenindicator

CCTV - TOEGANG

- MONITOR
- BINNENPOST
- DIGI RECORDER
- CAMERA
- TRAFU
- BEL
- BELDRUKKER
- ELEKTRISCH SLOT
- INTERCOM
- INTERCOM WD
- KAARTLEZER

DATA-INSTALLATIE

- WIFI AANSLOUTPUNT
- 2-VOUDIGE DATA-AANSLUUITING
- 1-VOUDIGE DATA-AANSLUUITING

ZONW-INSTALLATIE

- RK2 RELAI DOOS
- RK3 RELAI DOOS
- ZONWERING AANSLUUITING MET EEN HIRSMAN STEKER
- 230V WCD TBV RELAI DOOS ZW

VIDEOFOON-INSTALLATIE

- VIDEOFOON BINNEN ENKEL SPRAAK
- VIDEOFOON BUITEN ENKEL SPRAAK

Project: Spoorzone, Renovatie gebouw 90 Burgermeester Broxlaan 6, 5041 SB, Tilburg		Fase: BESTEK	
Omschrijving: Verbouwing Verdieping Diverse installaties		Discipline: Type: E-installatie	
Get: NL		Tekeningsnr: .dwg	
Datum: 20-11-2020		Projectnr: PR 1062020	
Schaal: 1:100		Tekeningsnr: E0-6	
Formaat: A0		Formaat: A0	