


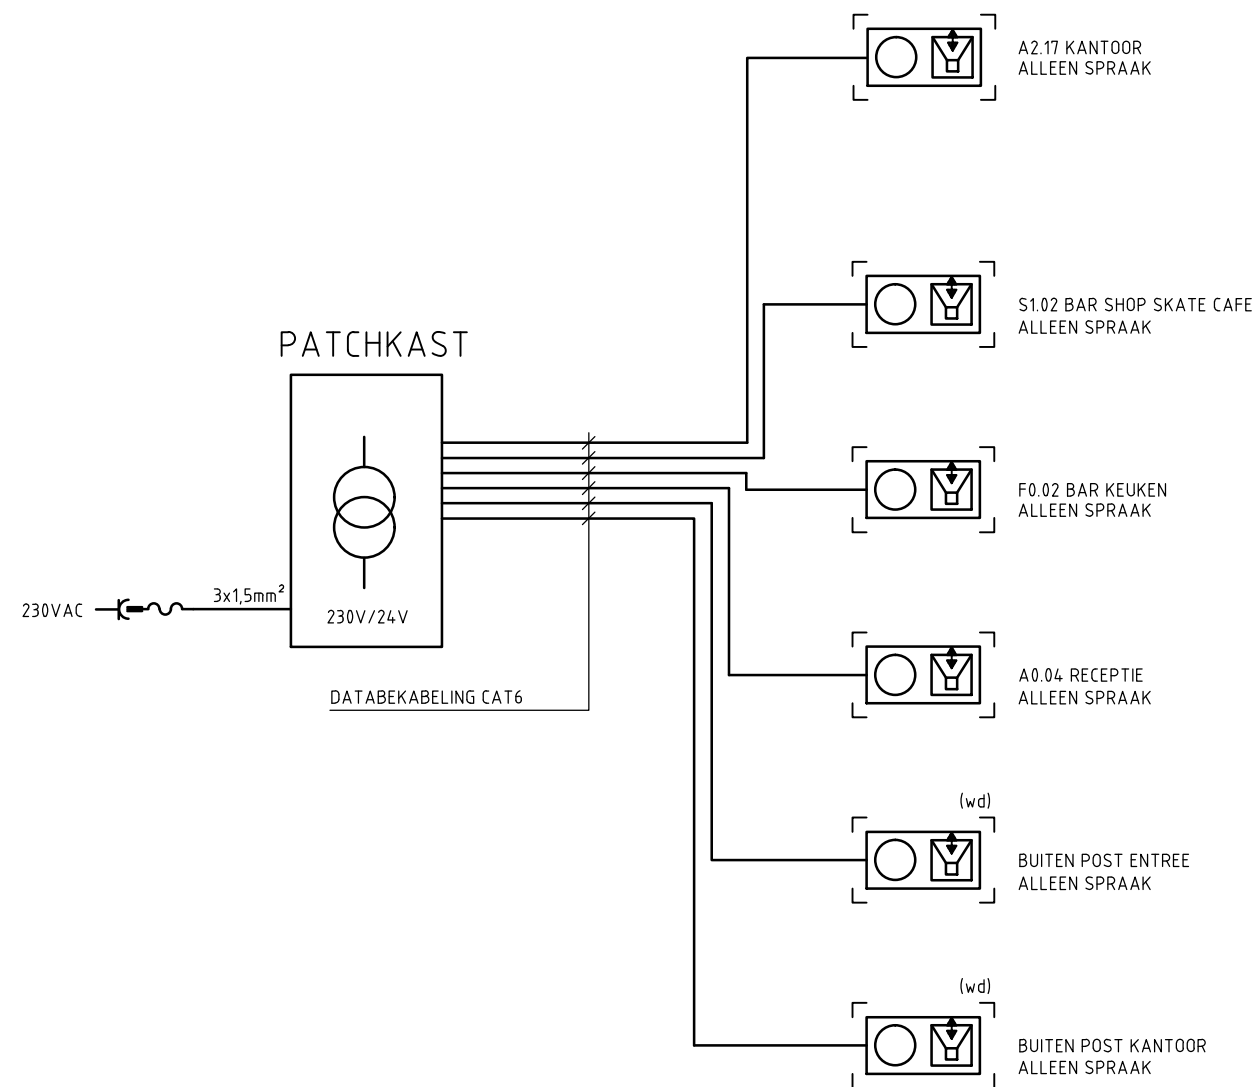

Fase: **BESTEK**

Project: Spoorzone, Renovatie gebouw 90 te Tilburg Begane Grond Omschrijving: Elektrotechnische installatie Principe schema intercom Get: NL Datum: 20-11-2020 Schaal: -	Discipline:	E		
	Type:	Elektro		
	Tekeningfile:	.dwg		
	A	Get.	Gez.	
Get: NL Datum: 20-11-2020 Schaal: -	B	Get.	Gez.	
	C	Get.	Gez.	
	Projectnr:	Tekeningnr:	Formaat:	
 Advies & Projectmanagement	Project adres Buksumweg 24A 5080 CT Hilvarenbeek 06-29490443 www.markkantadvies.nl info@markkantadvies.nl	Post adres Postbus 149 5080 AC Hilvarenbeek 06-29490443 www.markkantadvies.nl info@markkantadvies.nl	PR 1062020	E2-4
			A3	