


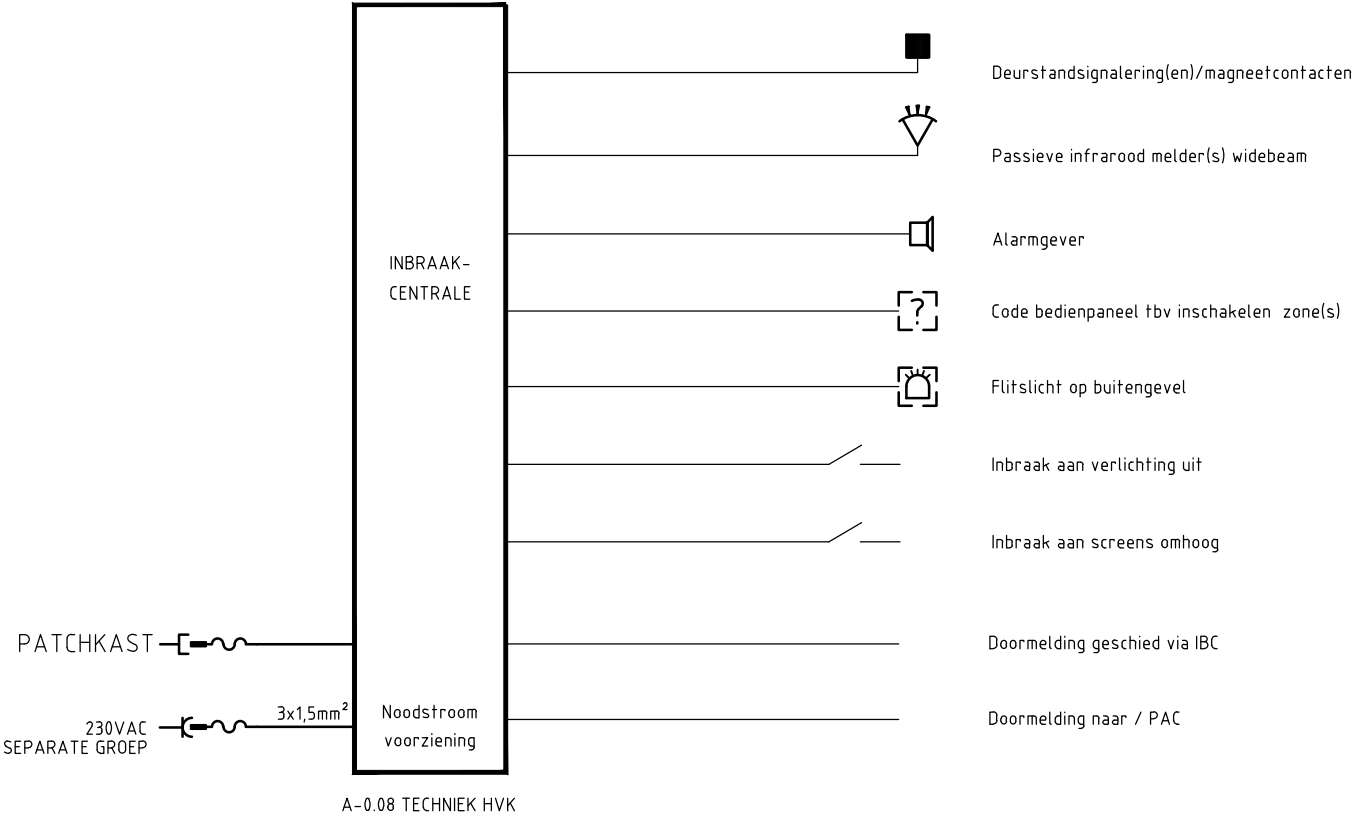

Fase: **BESTEK**

Project: Sporzone, Renovatie gebouw 90 te Tilburg Begane Grond + tussenverdieping en 1e verdieping Omschrijving: Elektrotechnische installatie Blok-schema inbraakinstallatie	Discipline: E			
	Type: Elektro			
	Tekeningfile: .dwg			
	A	Get.	Gez.	
Get: NL Datum: 20-11-2020 Schaal -	B	Get.	Gez.	
	C	Get.	Gez.	
	Projectnr:		Tekeningnr:	Formaat:
	Project adres Bukumweg 24A 5080 CT Hilvarenbeek 06-29490443 www.markkantadvies.nl info@markkantadvies.nl		Post adres Postbus 149 5080 AC Hilvarenbeek 06-29490443 www.markkantadvies.nl info@markkantadvies.nl	
PR 1062020		E2-6		A3