


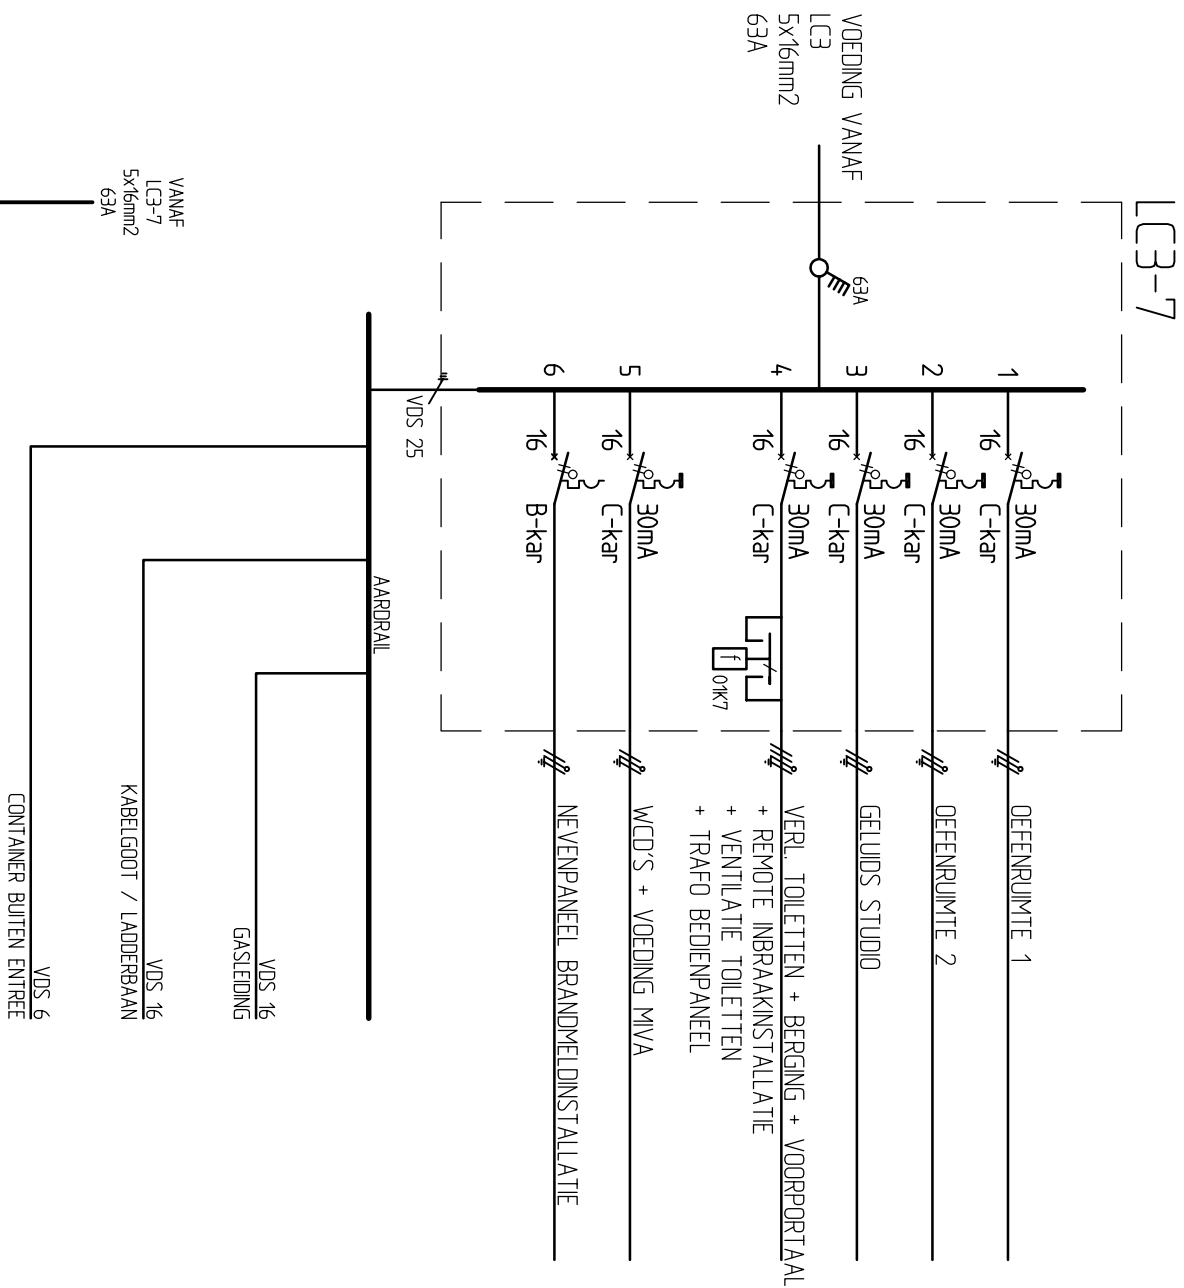

 AANTAL	 AANTAL	 AANTAL	 VERMOGEN (in VA)	 VERMOGEN (in VA)	 VERMOGEN (in VA)	TOTAAL VERMOGEN (in VA)	GELUKTIG VERMOGEN (in VA)	
2x 7	6		2x72	1x8	6x200		1352	1352
2x72	6		2x72	1x8	6x200		1352	1352
1x 7	6		1x72	1x8	6x200		1280	1280
11x5 2xw/3 1xw/1 7x8 2xw/2 9x1	3	2	11x13 2x13 1x8 7x36 2x8 9x72	3x200	1x160 1x500		2353	2353
	3	1		3x200 1x100			700	350
		1			1x500		500	500
TOTALEN VERMOGENS							7.537	7.187

VOOR STUURSTROOM SCHEMA ZIE TEKENING 7530-59-01,
7530-59-02, 7530-59-03, 7530-59-04

REVISIE

A		B			
tes					
TES INSTALLATIETECHNIEK TILBURG B.V. Dr. H. van Doorneweg 42, 5026 RA, Tilburg Postbus 612, 5000 AP, Tilburg Tel:013-4678200-Fax:013-4678600 info@testtilburg.nl www.tesgroep.nl					
project		: HAL OF FAME, TILBURG NEDTRAIN HAL 90			
onderdeel		: SCHEMA EN AANZICHT VERDEELINRICHTING LC3-7			
opdrachtgever		: GEMEENTE TILBURG			
adviseur		:			
architect		: VAN HOOGMOED ARCHITECTEN			
geldige norm		: NEN 1010: 2007 + Ct: 2008 NEN 2535 2e druk 1996 + blad A1 2002 + NPR2576			
datum		: 12-12-2011			
getekend		: AvH			
formaat		: A3			
gecontroleerd Pl		:	blad	: 04	