



LC3-4.1-K9

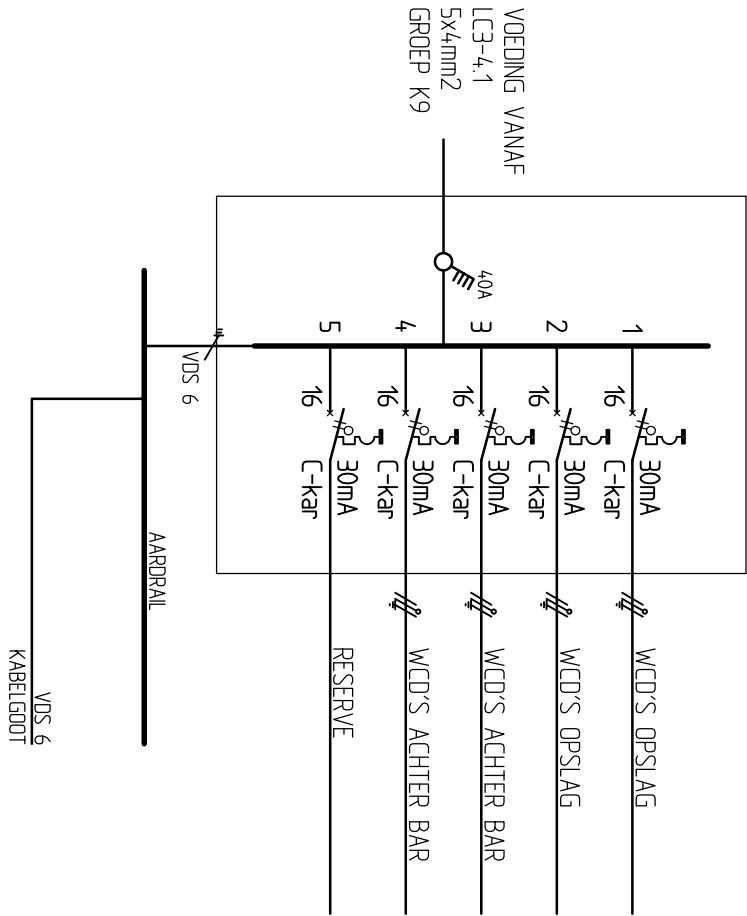

|  |   |  |  |       |     |     |
|--|---|--|--|-------|-----|-----|
|  | 2 |  |  | 2x200 | 400 | 200 |
|  | 2 |  |  | 2x200 | 400 | 200 |
|  | 2 |  |  | 2x200 | 400 | 200 |
|  | 2 |  |  | 2x200 | 400 | 200 |
|  |   |  |  |       |     |     |

|                   |      |     |
|-------------------|------|-----|
| TOTALEN VERMOGENS | 1600 | 800 |
|-------------------|------|-----|

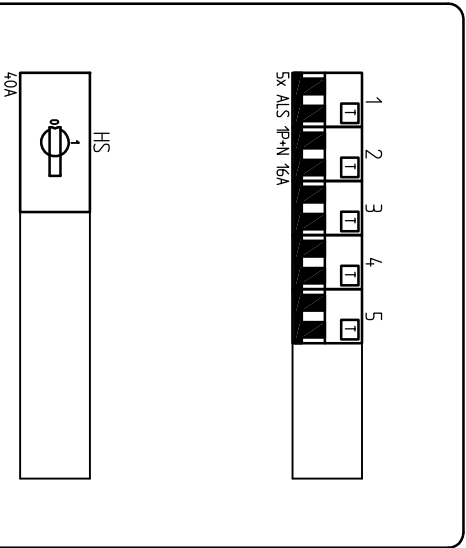

K 444/2h

REVISIE

|                  |  |  |                                                                               |  |                 |  |
|------------------|--|--|-------------------------------------------------------------------------------|--|-----------------|--|
| A                |  |  | B                                                                             |  |                 |  |
| project          |  |  | : HALL OF FAME, TILBURG<br>NEDIRAIN HAL 90                                    |  |                 |  |
| onderdeel        |  |  | : SCHEMA EN AANZICHT VERDEELINRICHTING LC3-4.1-K9                             |  |                 |  |
| opdrachtgever    |  |  | : GEMEENTE TILBURG                                                            |  |                 |  |
| adviseur         |  |  | :                                                                             |  |                 |  |
| architect        |  |  | : VAN HOOGENOED ARCHITECTEN                                                   |  |                 |  |
| geldige norm     |  |  | : NEN 1010: 2007 + C1: 2008<br>NEN 2535 2e druk 1996 + blad A1 2002 + NPR2576 |  |                 |  |
| datum            |  |  | : 12-12-2011                                                                  |  | schaal : n.v.t. |  |
| getekend         |  |  | : AvH                                                                         |  | opdr.nr. : 7530 |  |
| formaat          |  |  | : A3                                                                          |  | tek.nr. : 13    |  |
| gecontroleerd PL |  |  | :                                                                             |  | blad : 06       |  |

tes

TES INSTALLATIETECHNIEK TILBURG B.V.  
Dr. H. van Doorneweg 42, 5026 RA, Tilburg  
Postbus 612, 5000 AP, Tilburg  
Tel:013-4678200-Fax:013-4678600  
info@tesfilburg.nl  
www.tesgroep.nl