


INDELING PATCHKAST HALL OF FAME

1HE	TELEFONIE
2HE	PANEEL A 1 T/M 10
3HE	RESERVE

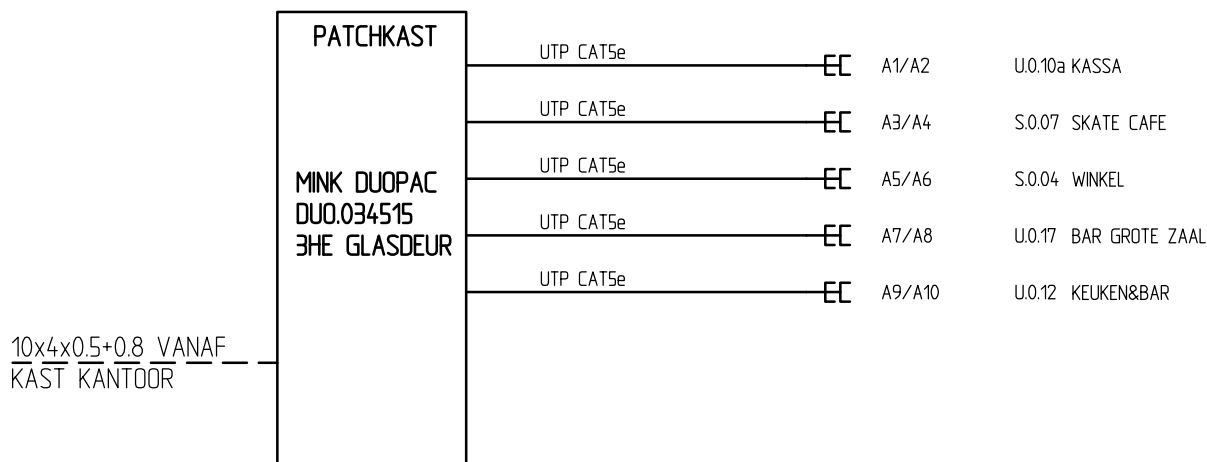

REVISIE

A	B
 INSTALLATIETECHNIEK TES INSTALLATIETECHNIEK TILBURG B.V. Dr. H. van Doorneweg 42, 5026 RA, Tilburg Postbus 612, 5000 AP, Tilburg Tel:013-4678200-Fax:013-4678600 info@testilburg.nl www.tesgroep.nl	project : HALL OF FAME, TILBURG NEDTRAIN HAL 90
	onderdeel : BLOKSCHEMA DATA INSTALLATIE
	opdrachtgever : GEMEENTE TILBURG
	adviseur :
	architect : VAN HOOGMOED ARCHITECTEN
	geldige norm : NEN 1010: 2007 + C1: 2008 NEN 2535 2e druk 1996 + blad A1 2002 + NPR2576
	datum : 12-12-2011
	getekend : AvH
	gezien PL : A4
	gecontroleerd BE :
	schaal : n.v.t.
	opdr.nr. : 7530
	tek.nr. : 36
	blad : 01

Deze tekening blijft ons eigendom en mag zonder onze schriftelijke toestemming
 NIET gekopieerd, gereproduceerd of aan derden ter inzage gegeven worden.