


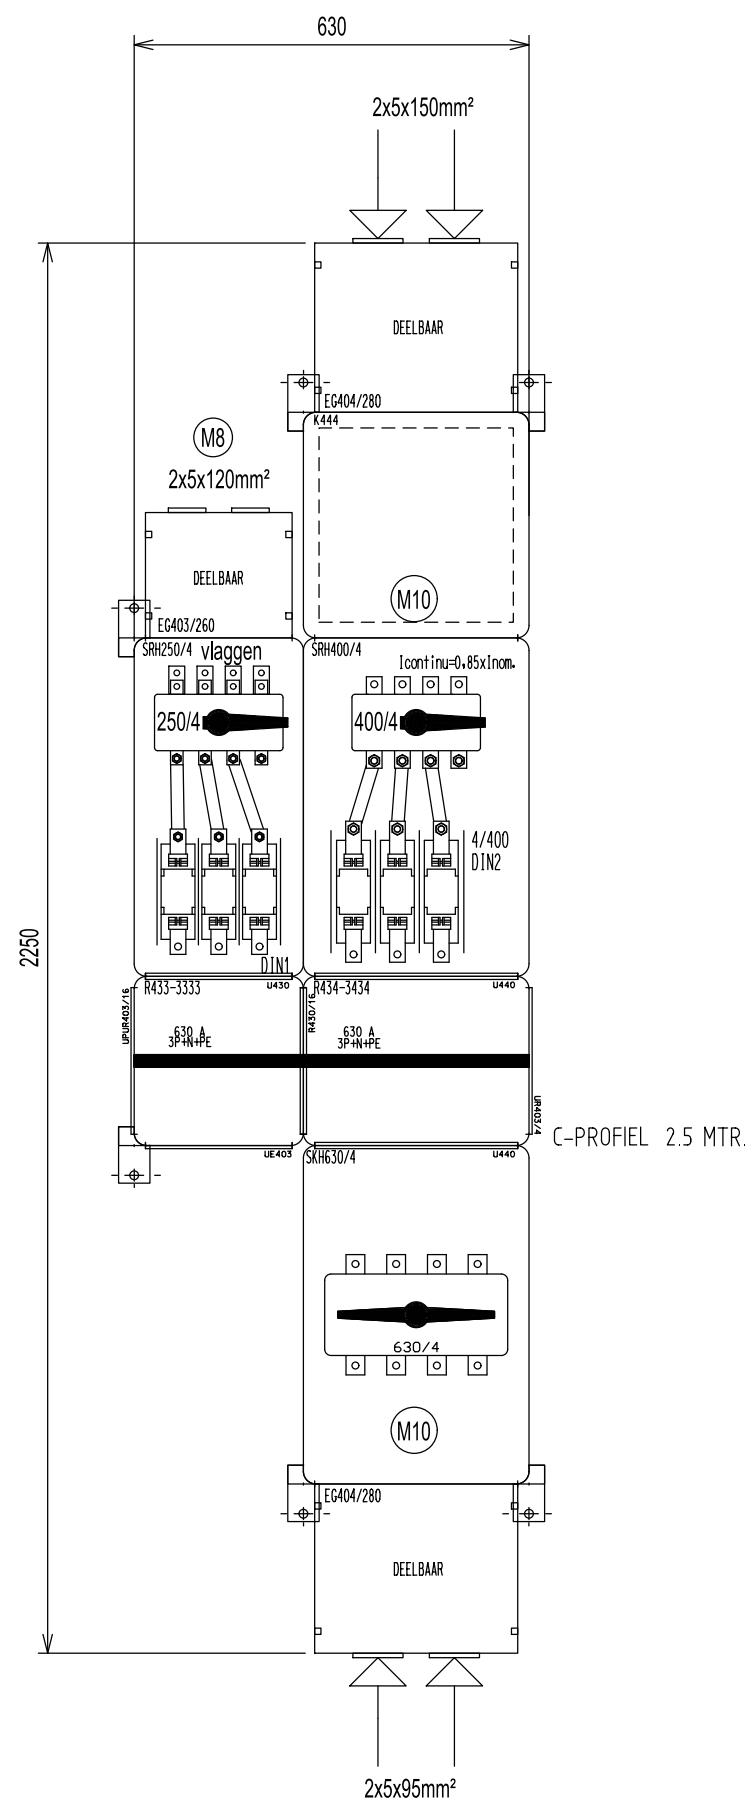

Fabrikaat: Eaton	Bouwvorm: 1
Systeem: Halyester	Max. kortsluitstroom: kA/eff
Kunststof Geïsoleerd IP55	Maximale belasting Hoofdschakelaar A


SRP Zuid b.v.

De Run 5303 5503LW Veldhoven
Tel: 0497-339810 Fax: 0497-387174
Email: Info@SRPZUID.nl

Opdrachtgever : Eigen energie .net
Benaming : VK1
Project : Tilburg

Project nummer : 17PPR2296
Calculatie nummer : 17PCA03861
Getekend : M Peeters

Positie : 001
Datum : 13-12-2017

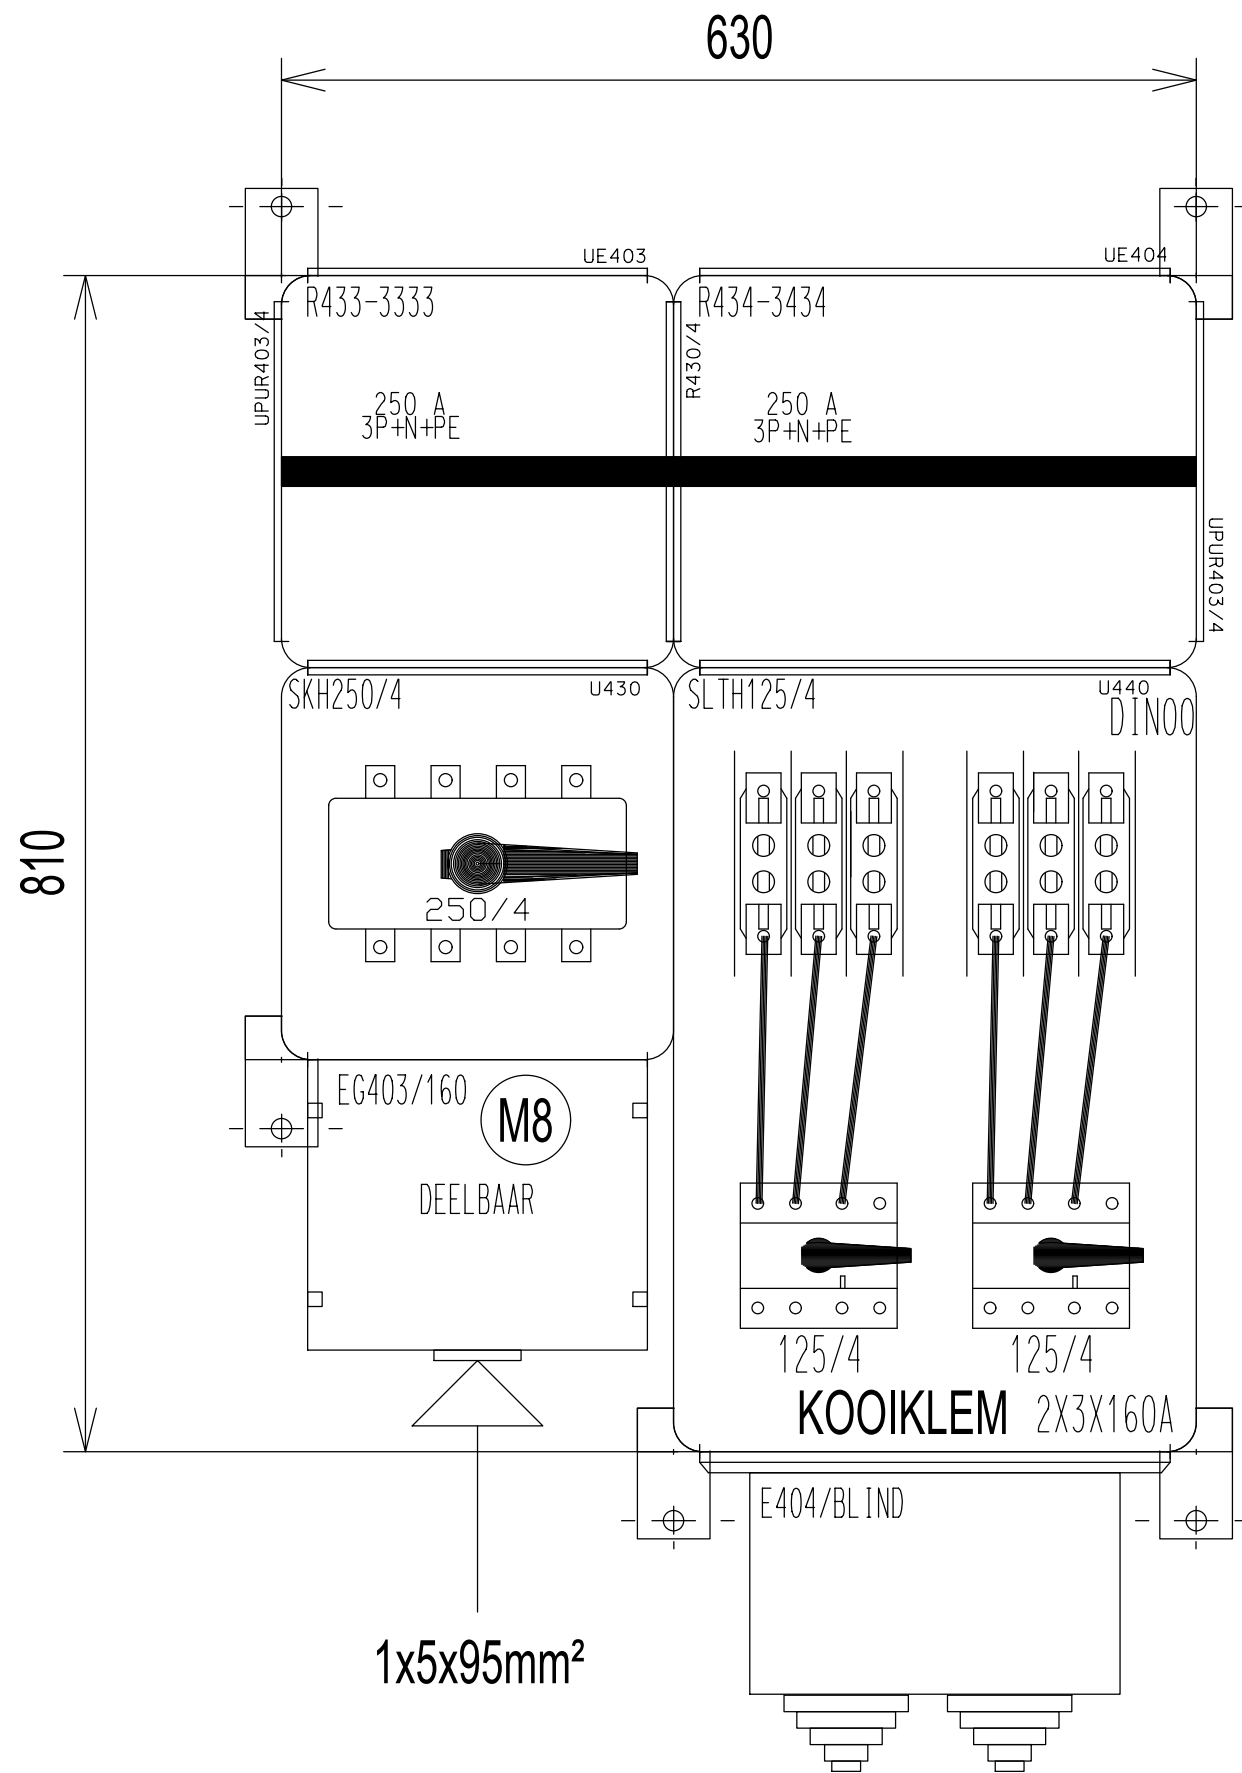

C-PROFIEL 2 MTR.

Fabrikaat: Eaton	Bouwvorm: 1
Systeem: Halyester	Max. kortsluitstroom: kA/eff
Kunststof Geïsoleerd IP55	Maximale belasting Hoofdschakelaar A

SRP Zuid b.v.

De Run 5303 5503LW Veldhoven
Tel: 0497-339810 Fax: 0497-387174
Email: Info@SRPZUID.nl

Opdrachtgever : Eigen energie .net
Benaming : VK2
Project : Tilburg

Project nummer : 17PPR2296
Calculatie nummer : 17PCA03861
Getekend : M Peeters

Positie : 002
Datum : 13-12-2017