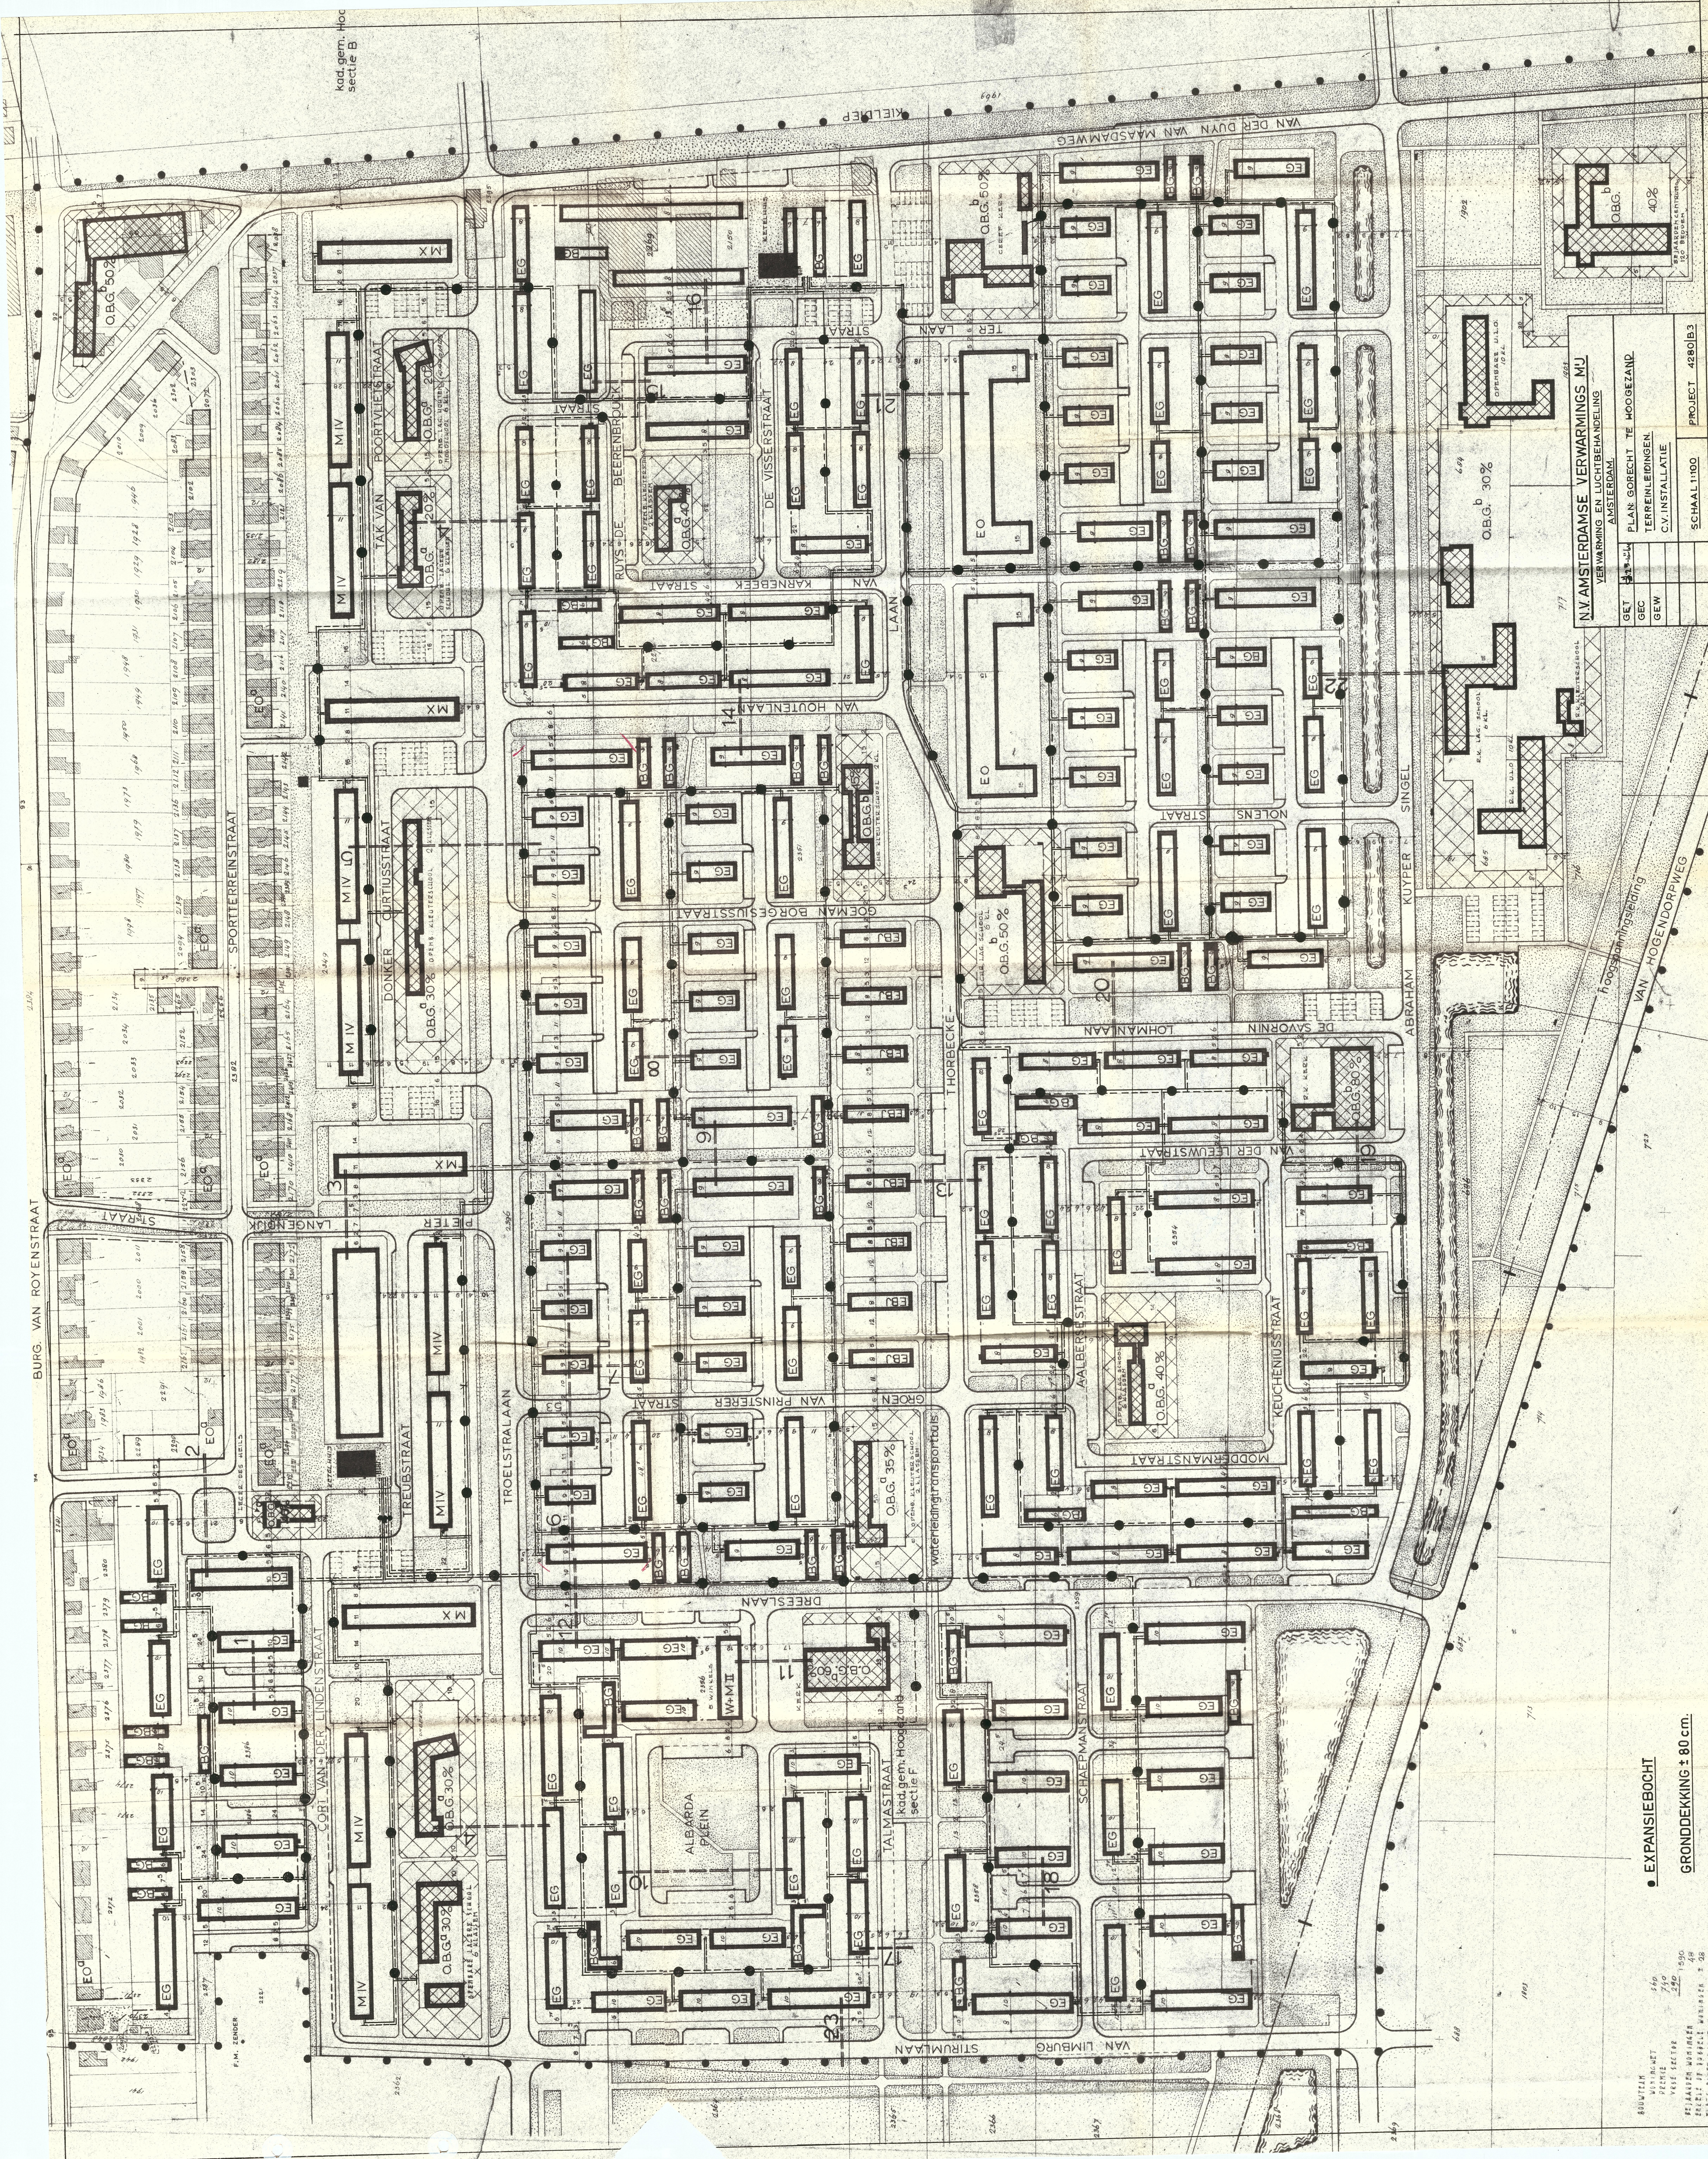
kad. gem. Hoogezand sectie B
KIELDIEP
VAN DER DUYN VAN MAASDAMWEG
TER LAAN
STRAAT
RUYS DE BEERENBROUCK STRAAT
DE VISSERSTRAAT
VAN KARNEBEEK STRAAT
LAAN
VAN HOUTENLAAN
NOLENS STRAAT
KUYPER SINGEL
ABRAHAM
LOHMANLAAN
DE SAVORNIN
THORBECKE
VAN DER LEEUWSTRAAT
AALBERSESTRAAT
KEUCHENIUSSTRAAT
MODDERMANSTRAAT
GOEMAN BORGESIUSSTRAAT
VAN PRINSTERER STRAAT
GROEN
TROELSTRALAAN
DREESLAAN
TALMASTRAAT
SCHAEPMANSTRAAT
ALBARDA PLEIN
STIRUMLAAN
VAN LIMBURG
CORT VAN DER LINDENSTRAAT
TREUBSTRAAT
PIETER
LANGENDIJK
STRAAT
SPORTTERREINSTRAAT
BURG. VAN ROYENSTRAAT
DONKER CURTIUSSTRAAT
TAK VAN POORTVLIETSTRAAT
VAN HOGENDORPWEG
hoogspanningsleiding
waterleidingtransportbuis
kad. gem. Hoogezand sectie F
F.M. ZENDER
KETELHUIS
LEGER DES HEILS
GEREF. KERK
R.K. KERK
KERK
O.B.G. b 50%
O.B.G. 50%
O.B.G. a 20%
O.B.G. a 40%
O.B.G. b
O.B.G. b 40%
O.B.G. b 30%
O.B.G. b 50%
O.B.G. b 80%
O.B.G. a 30%
O.B.G. a 35%
O.B.G. a 40%
O.B.G. b 60%
BEJAARDEN CENTRUM 120 BEDDEN
OPENBARE U.L.O. 10 KL.
R.K. LAG. SCHOOL 6 KL.
R.K. KLEUTERSCHOOL 2 KL.
R.K. U.L.O. 10 KL.
CHR. LAG. SCHOOL 6 KL.
CHR. KLEUTERSCHOOL 2 KL.
OPENB. LAG. SCHOOL 6 KLASSEN
OPENB. KLEUTERSCHOOL 2 KLASSEN
OPENBARE LAGERE SCHOOL 6 KLASSEN
OPENB. LAG. HOUTEN HOOGSCHOOL 6 KL.
8 WINKELS
W+M II
MX
M IV
EG
BG
EBJ
EO
EO a
1
2
3
4
6
8
9
10
11
12
13
14
16
17
18
19
20
21
22
23
53

N.V. AMSTERDAMSE VERWARMINGS M'J
VERWARMING EN LUCHTBEHANDELING
AMSTERDAM.

PLAN: GORECHT TE HOOGEZAND
TERREINLEIDINGEN.
C.V. INSTALLATIE

GET	23-10-'64
GEC	
GEW	

SCHAAL 1:100
PROJECT 4280|B3

● EXPANSIEBOCHT
GRONDDEKKING ± 80 cm.

BOUWTEAM
WONINGWET 560
PREMIE 740
VRIJE SECTOR 290
1590
BEJAARDEN WONINGEN 48
ENKELE OF DUBBELE WONINGEN ± 28
PLATS BOVEN WINKELS 10