



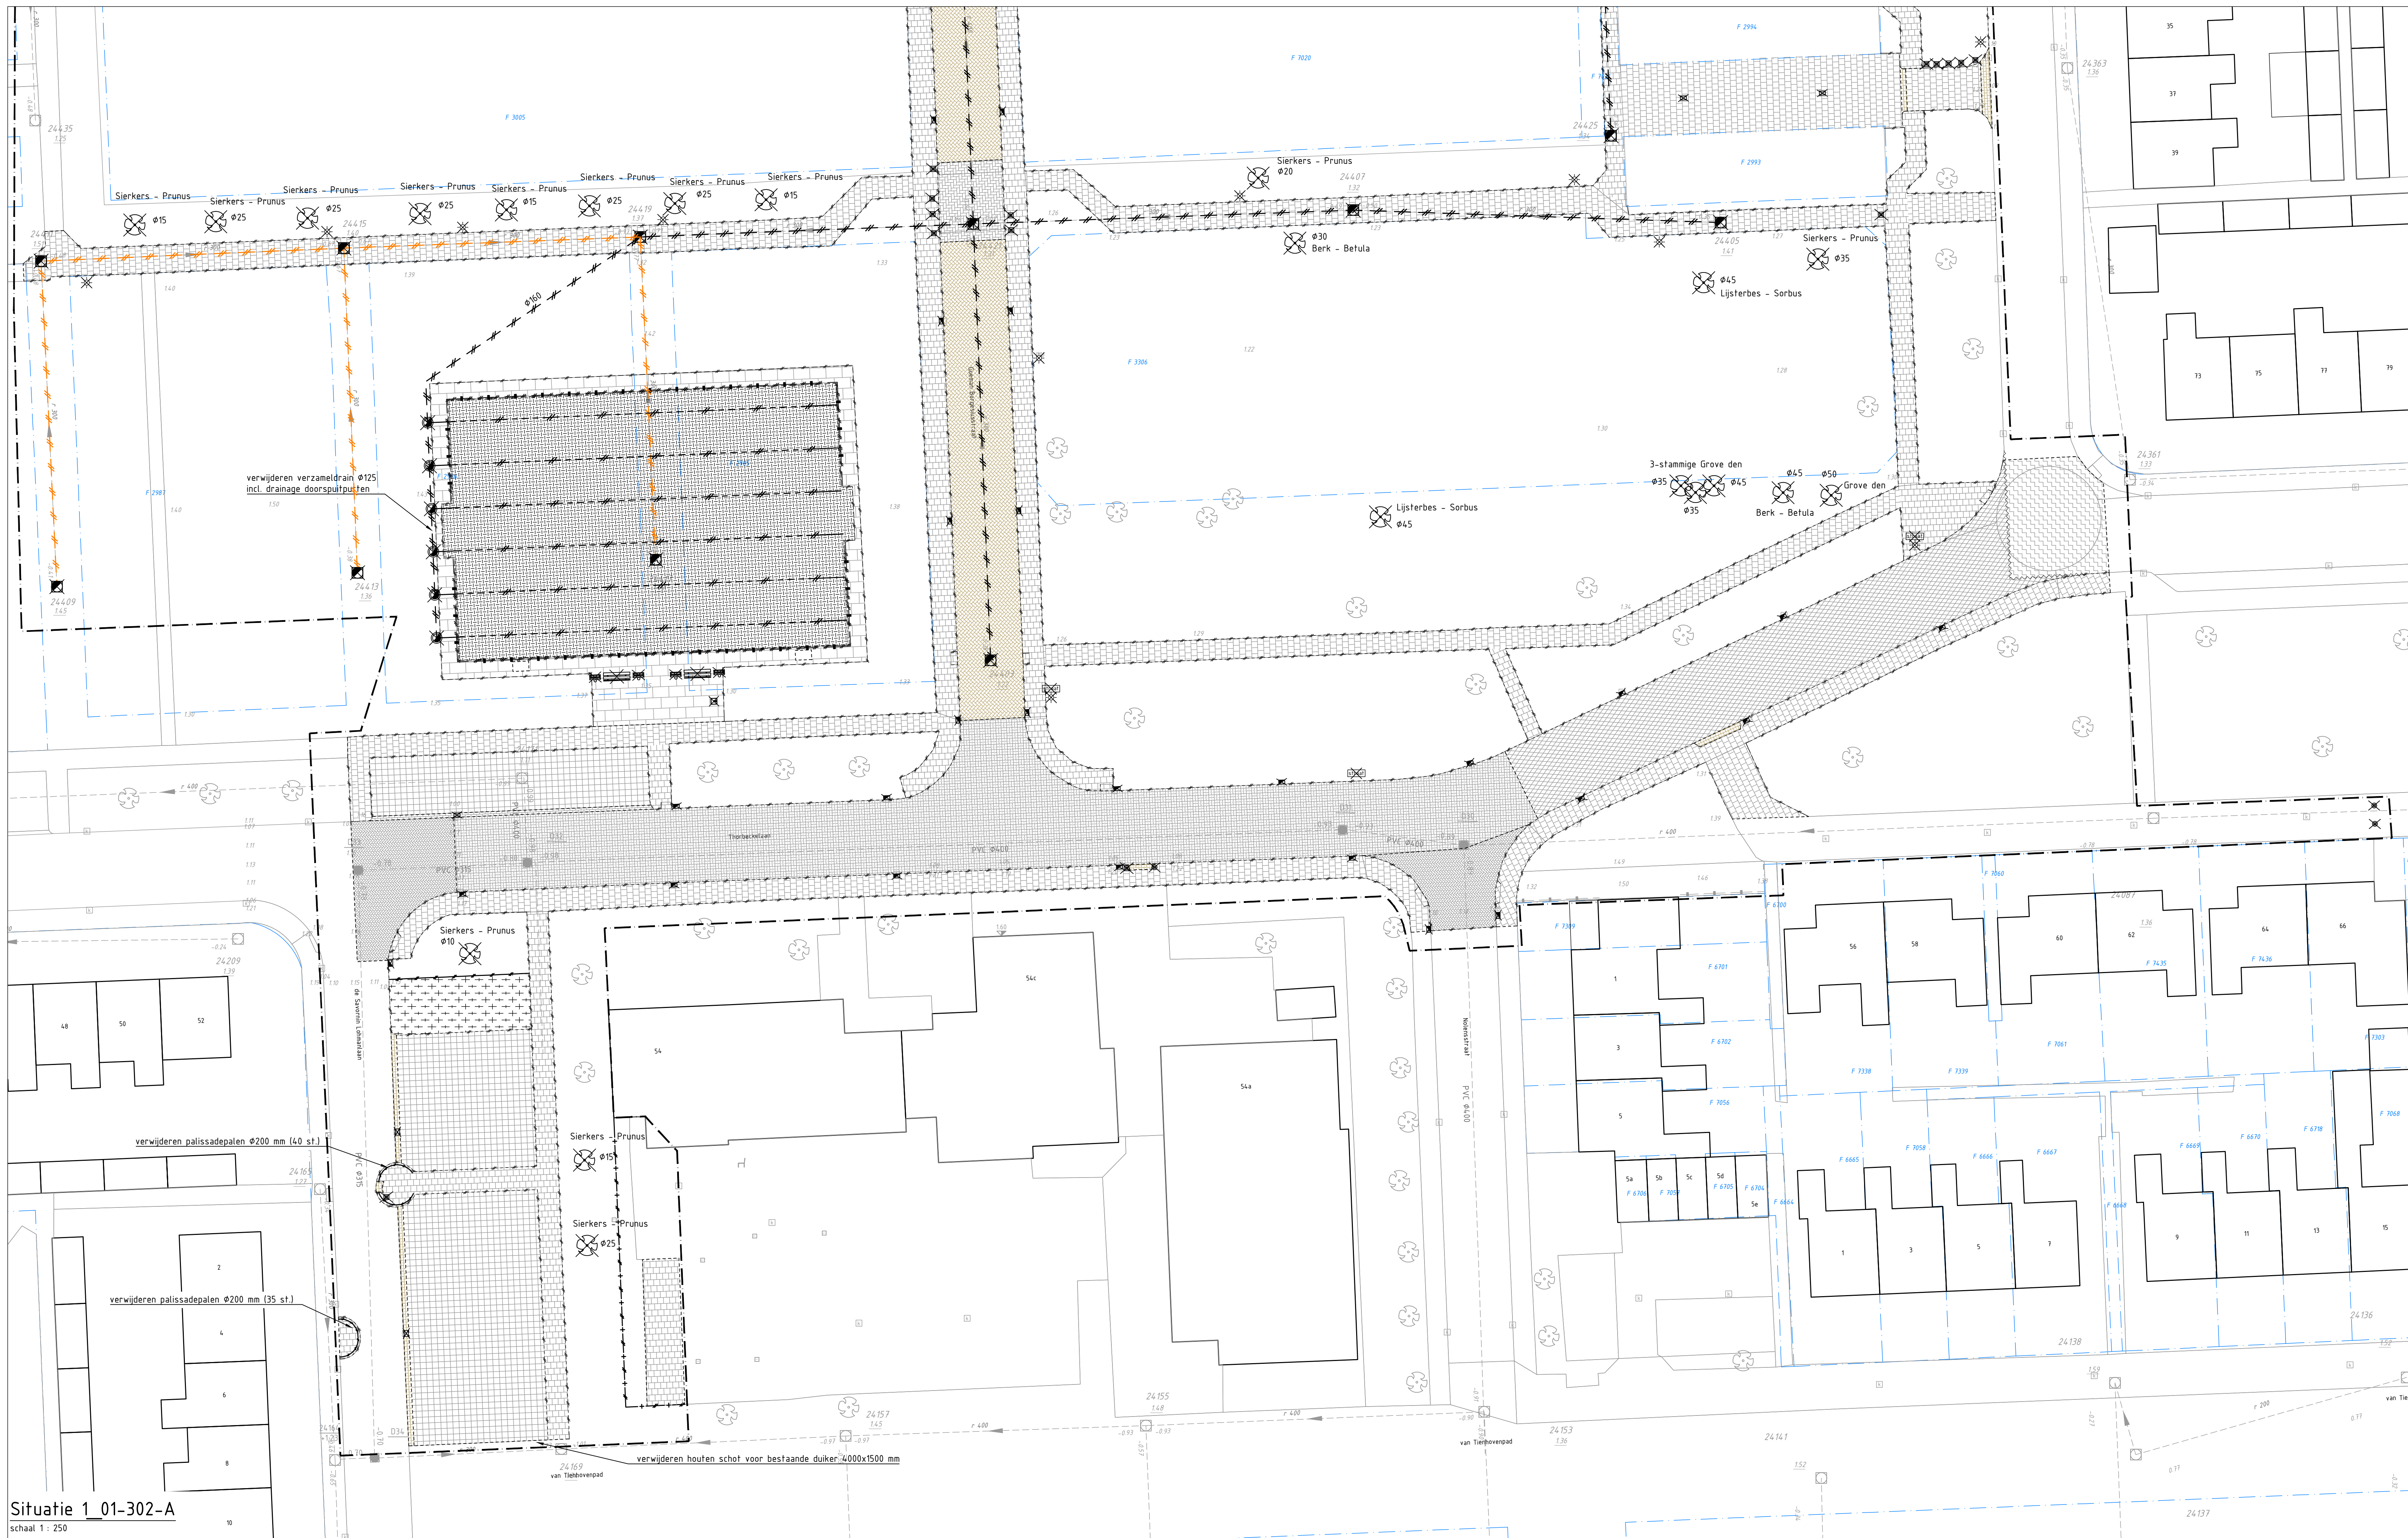


Situatie 1_01-302-A

schaal 1 : 250

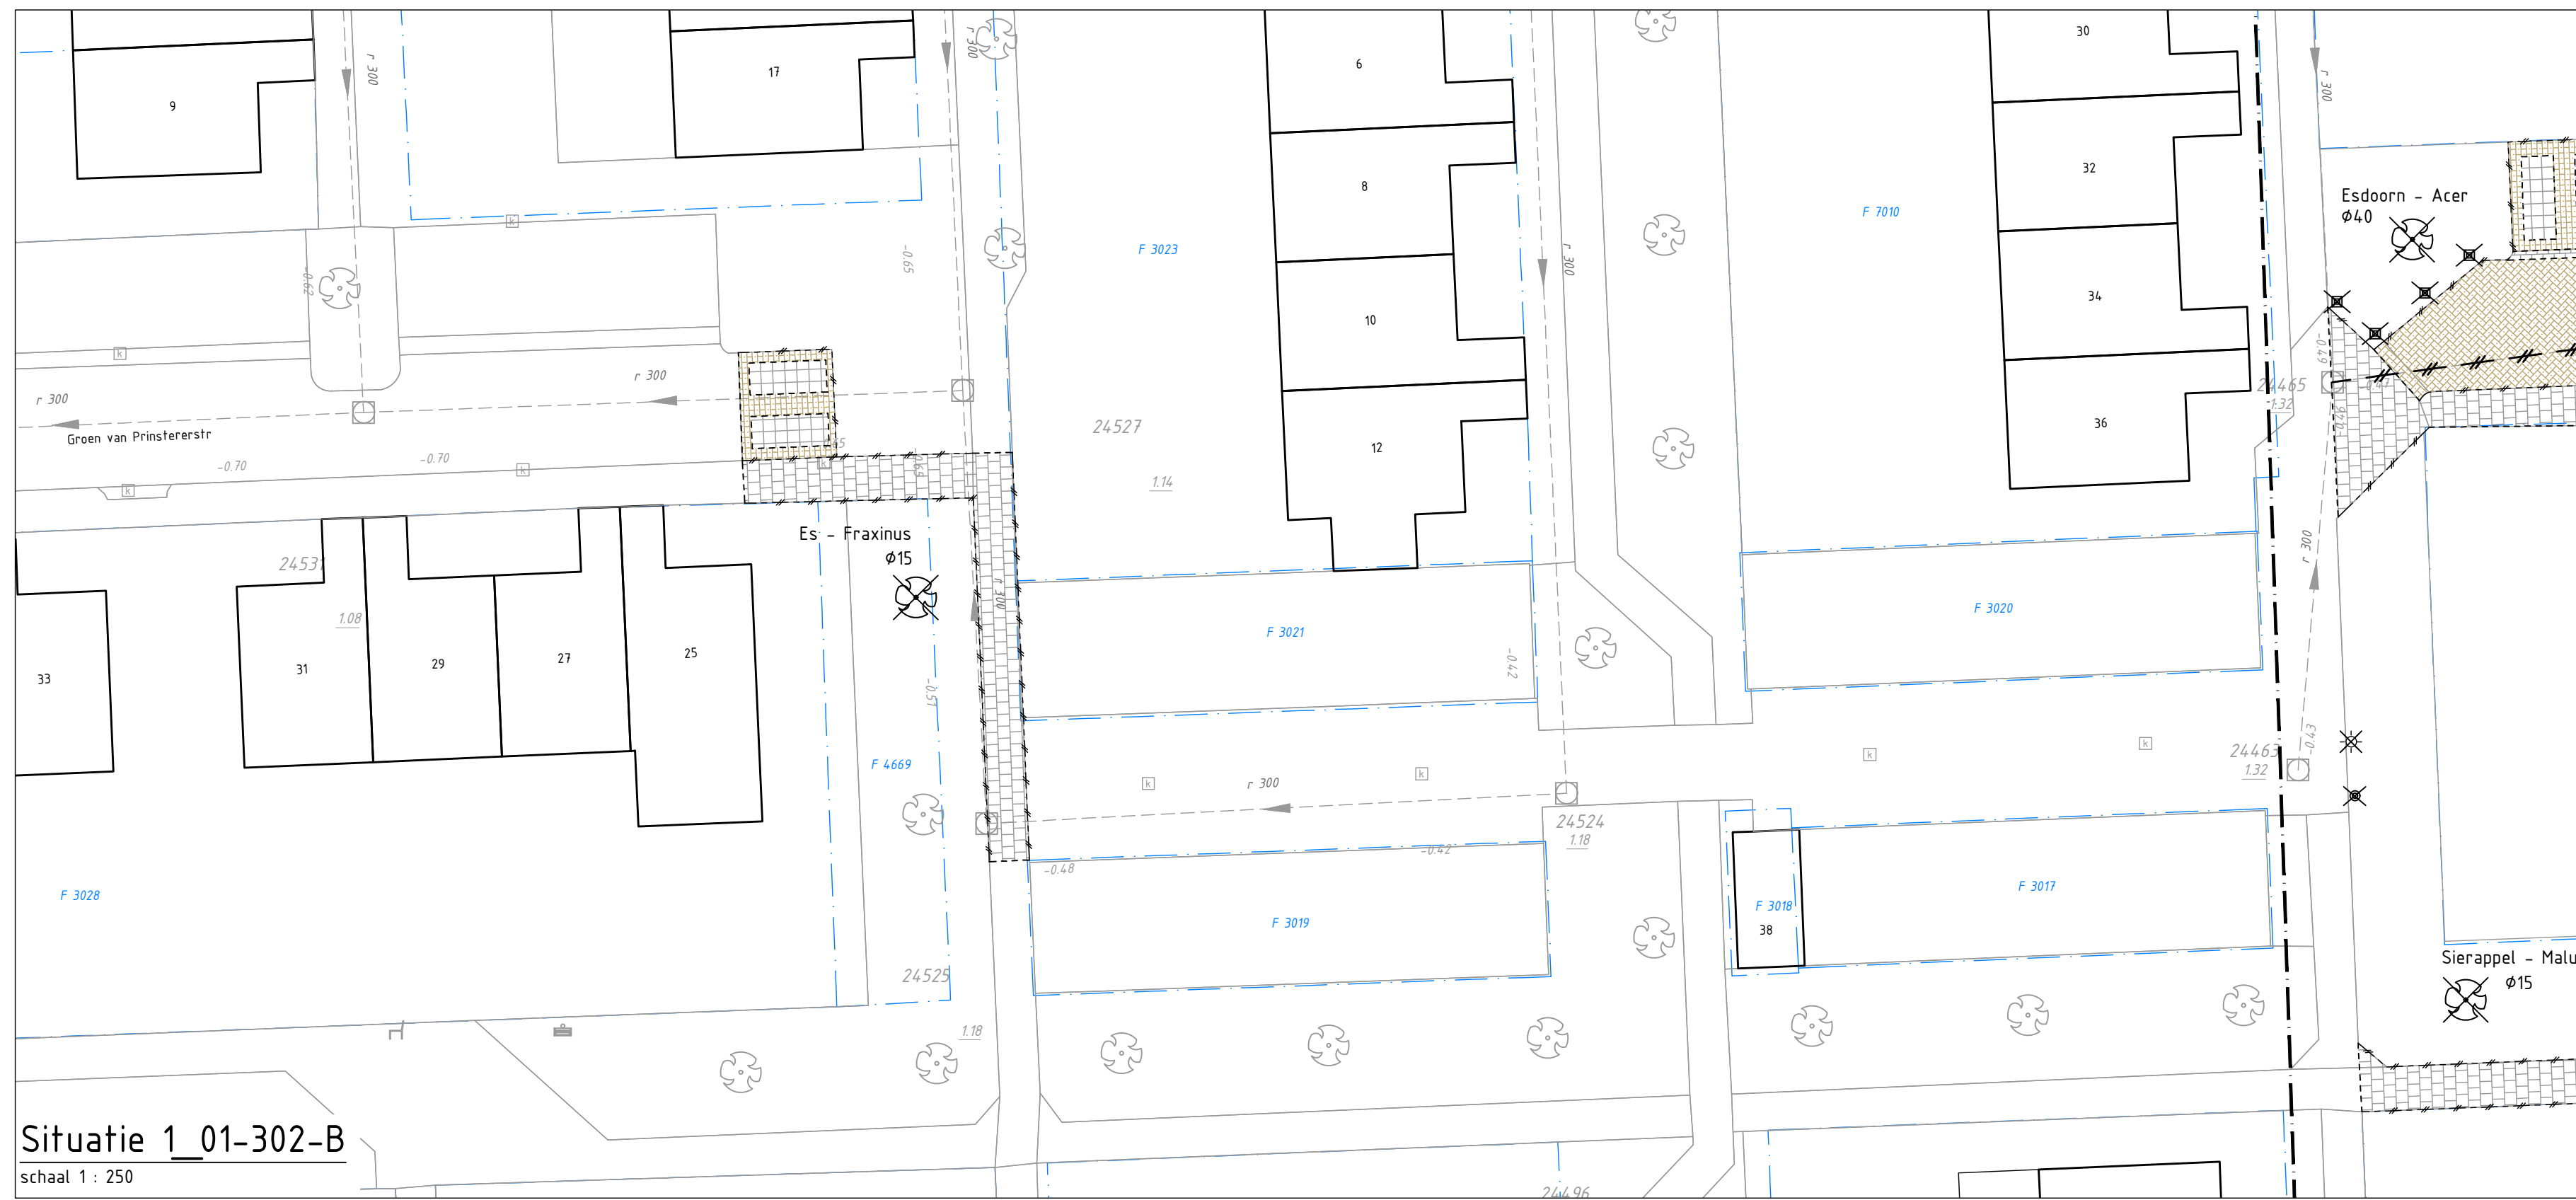

Situatie 1_01-302-B

schaal 1 : 250

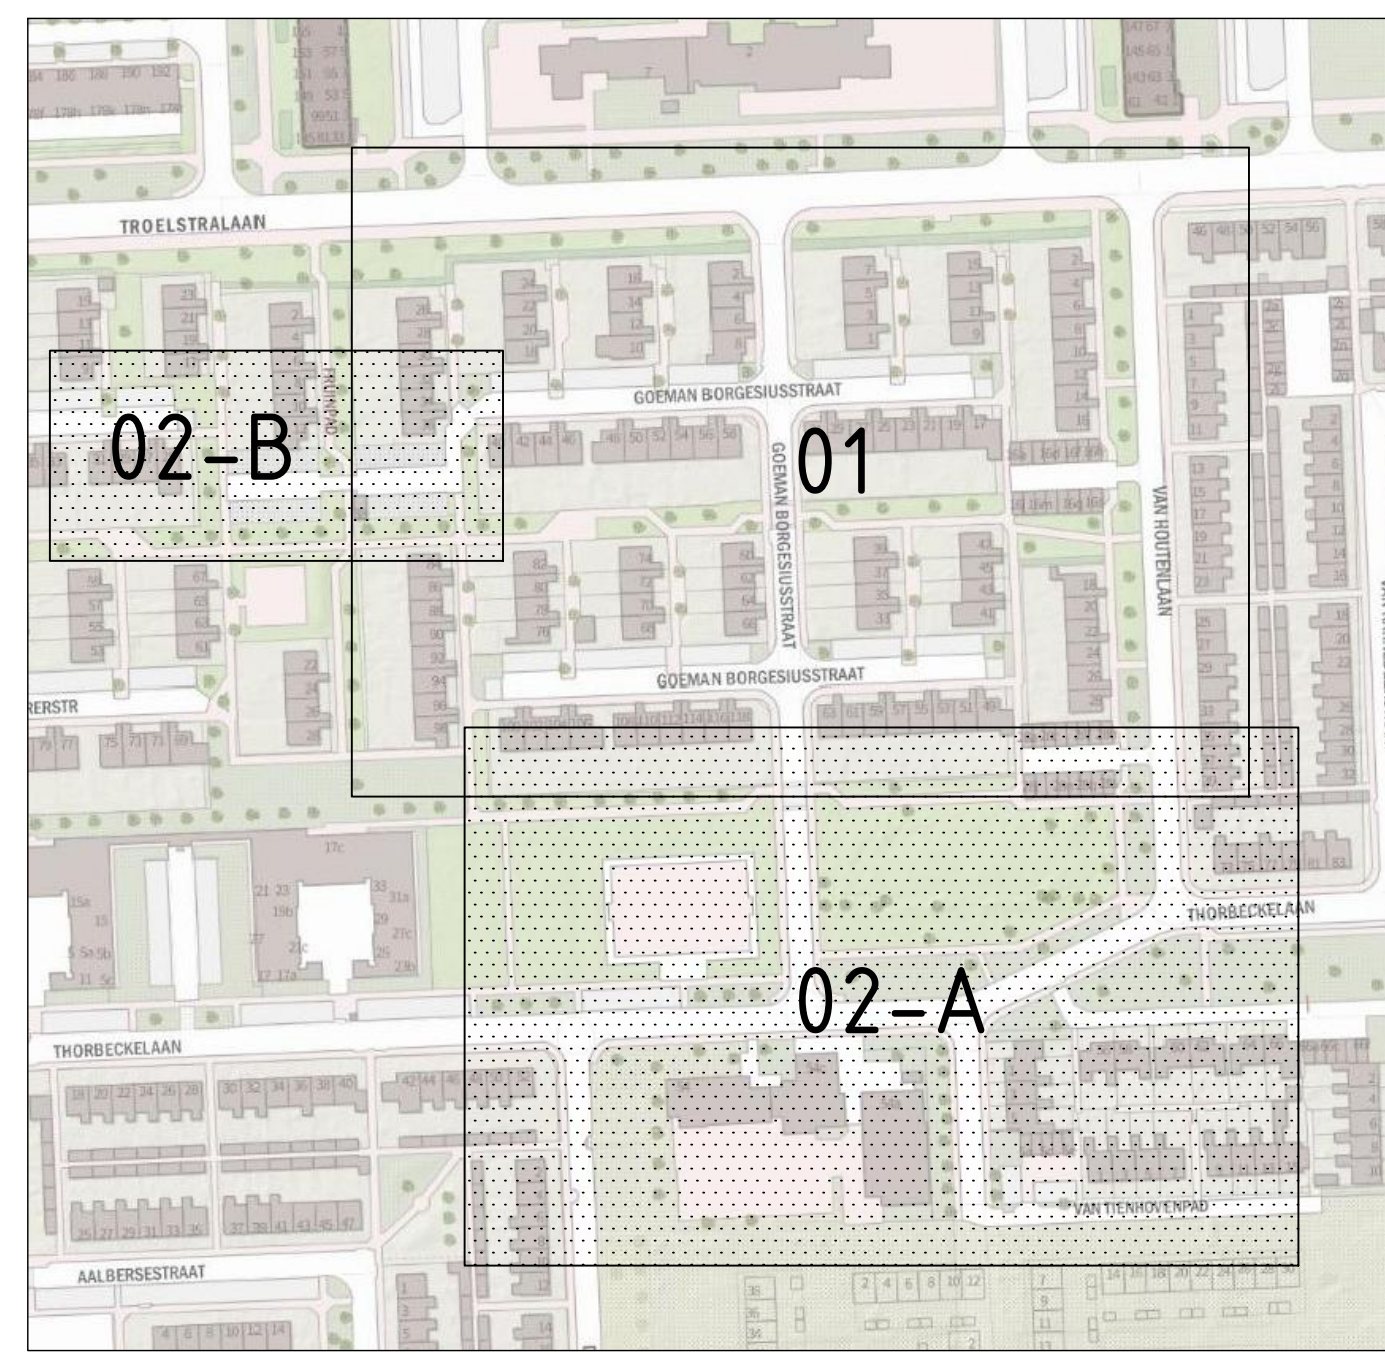

Overzicht

schaal 1 : 2000

LEGENDA

- bestaande bebouwing
- huisnummer
- kadastrale grens met perceelnummer
- bestaande hoogte
- bestaande drempelhoogte
- bestaande boom
- bestaande afvalbak
- bestaande straat- / trottoirkoek
- bestaande riolering met inspectieput, dekselhoogte, putnummer, b.o.b. en diameter
- verwijderen opsluitband 60x200 mm
- verwijderen opsluitband 100x200 mm
- verwijderen trottoirband 130/150x250 mm
- verwijderen trottoirband 180/200x250 mm
- zagen asfalt
- frezes asfaltverharding
- verwijderen asfaltverharding
- verwijderen betonstraatstenen kf
- verwijderen straatbakstenen kf
- verwijderen straatbakstenen df
- verwijderen straatbakstenen df (plat gestraat)
- verwijderen betontegels 400x600x60 mm
- verwijderen betontegels 300x300 mm
- verwijderen koperslaktegels 300x300 mm
- verwijderen kunstgrasveld (Cruyff court)
- verwijderen gemengd riool met inspectieput
- verwijderen gemengd riool (licht met schuimbeton)
- verwijderen drainage met doorsluitput
- verwijderen trottoirkoek/straatkoek
- verwijderen betonnen paal
- verwijderen kunststof paal
- verwijderen straatnaambord
- verwijderen zitbank
- verwijderen afvalbak
- verwijderen lichtmast door derden
- verwijderen fietsbeugel
- openen slaafnethekwerk
- verwijderen veldafscheiding
- Lijsterbes - Sorbus
- verwijderen boom met soort en diameter
- verwijderen begroeiing
- werksgrens

0 25 5 75 100

Schaal 1:250

Maten in meters en materiaalmaten in millimeters, tenzij anders vermeld.

Peilmaten in meters t.o.v. N.A.P.

Bouw- en woonrijp Gorecht-west fase 4

 gemeente Midden-Groningen	Opruimingstekening Bouwrijp		Bestek: Blad 02 van 05	
	Getekend: P. de Haas	Gec.: A. van der Ploeg	Wijzigingen: P. de Haas	Numer: 1_01-302
Datum: 08-09-2020	Schaal: 1:250	Datum:	Datum:	

GEEMEENTE MIDDEN-GRONINGEN, BEDRIJFSBUREAU IBOR