



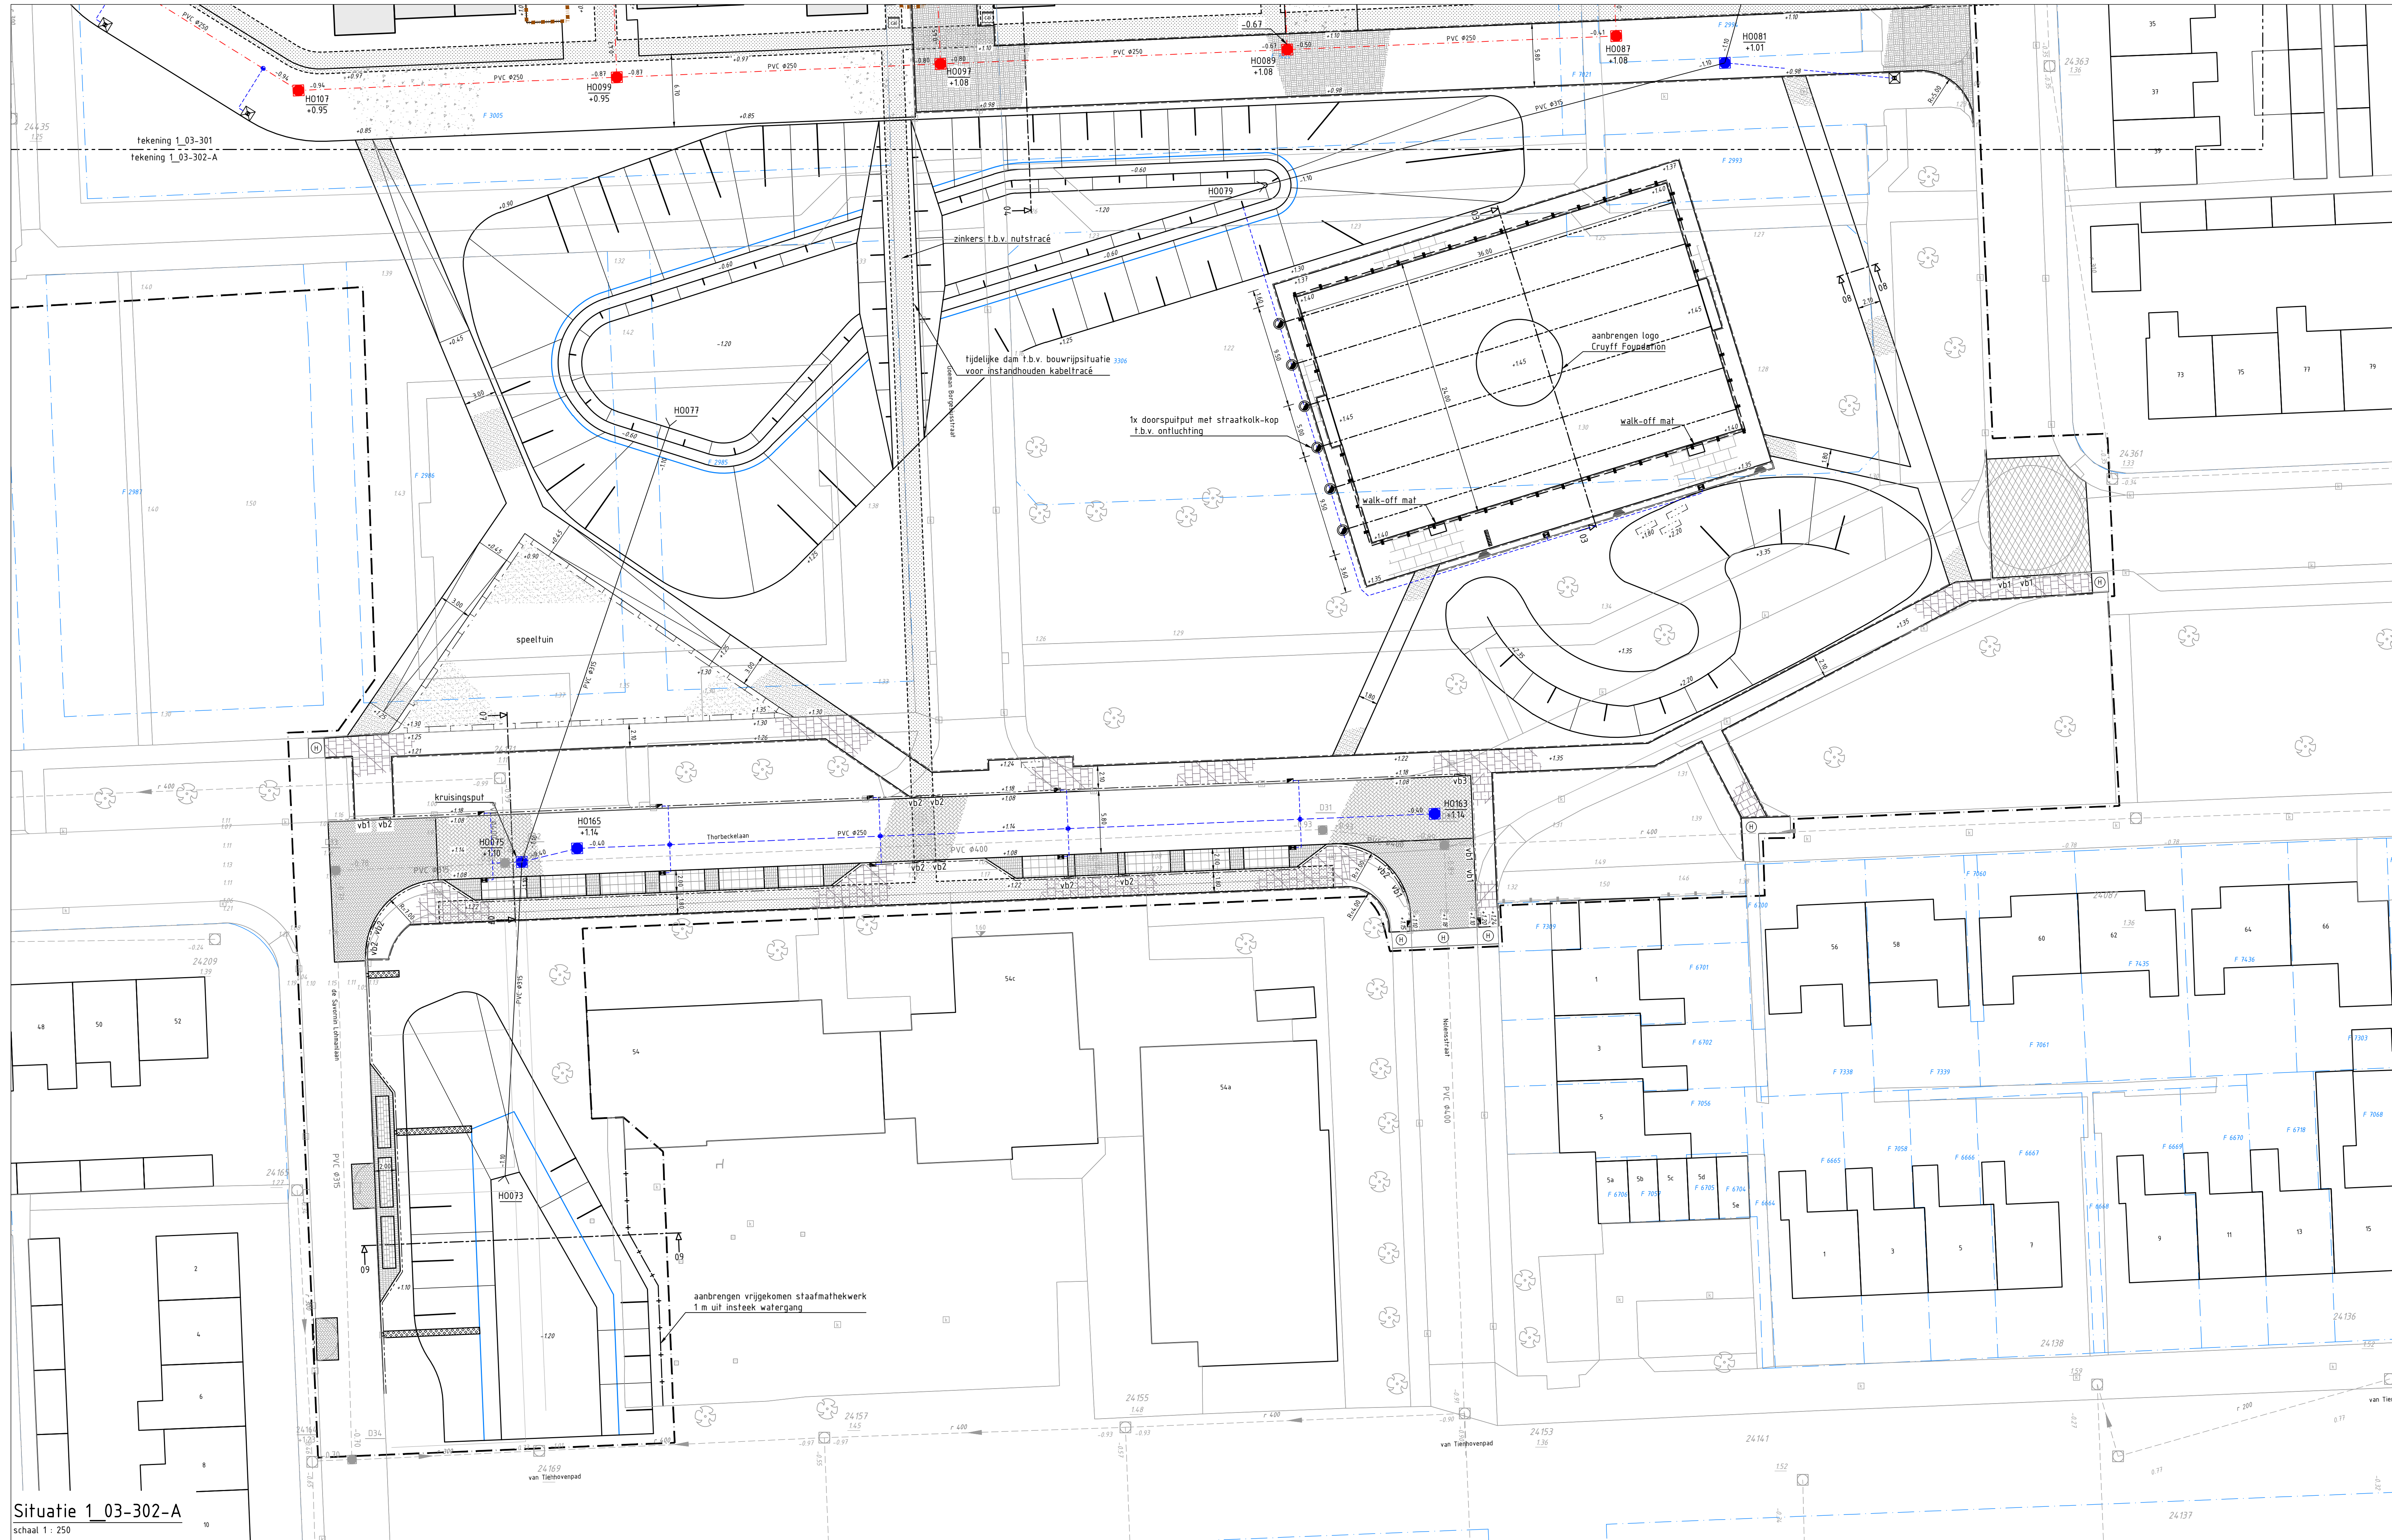


Situatie 1_03-302-A

schaal 1 : 250

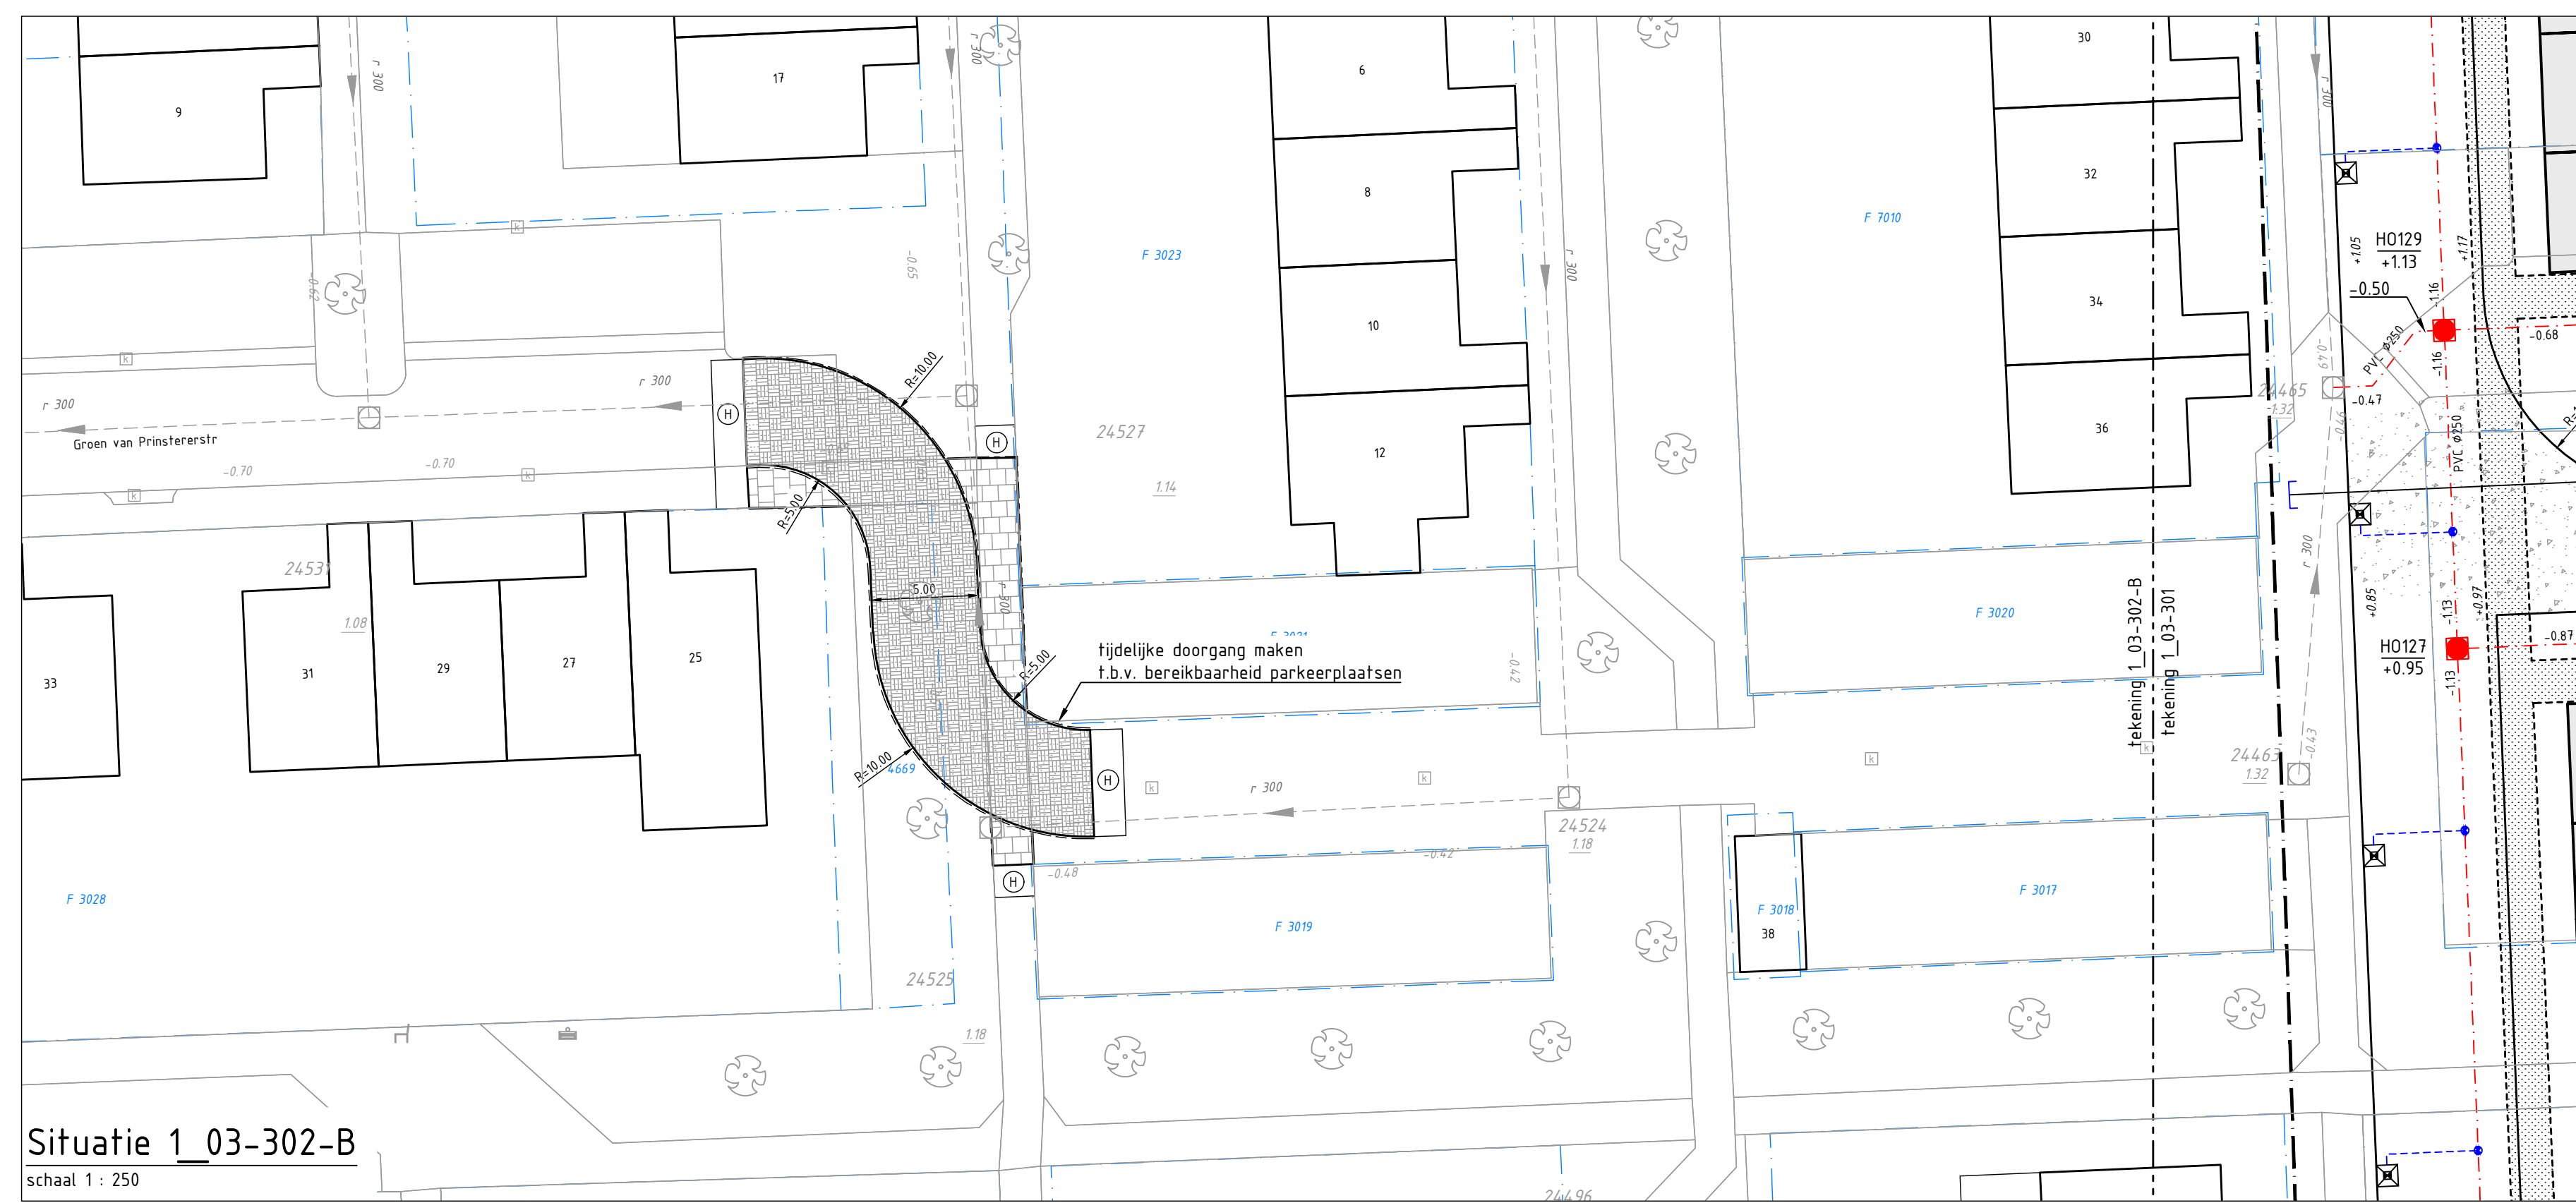

Situatie 1_03-302-B

schaal 1 : 250

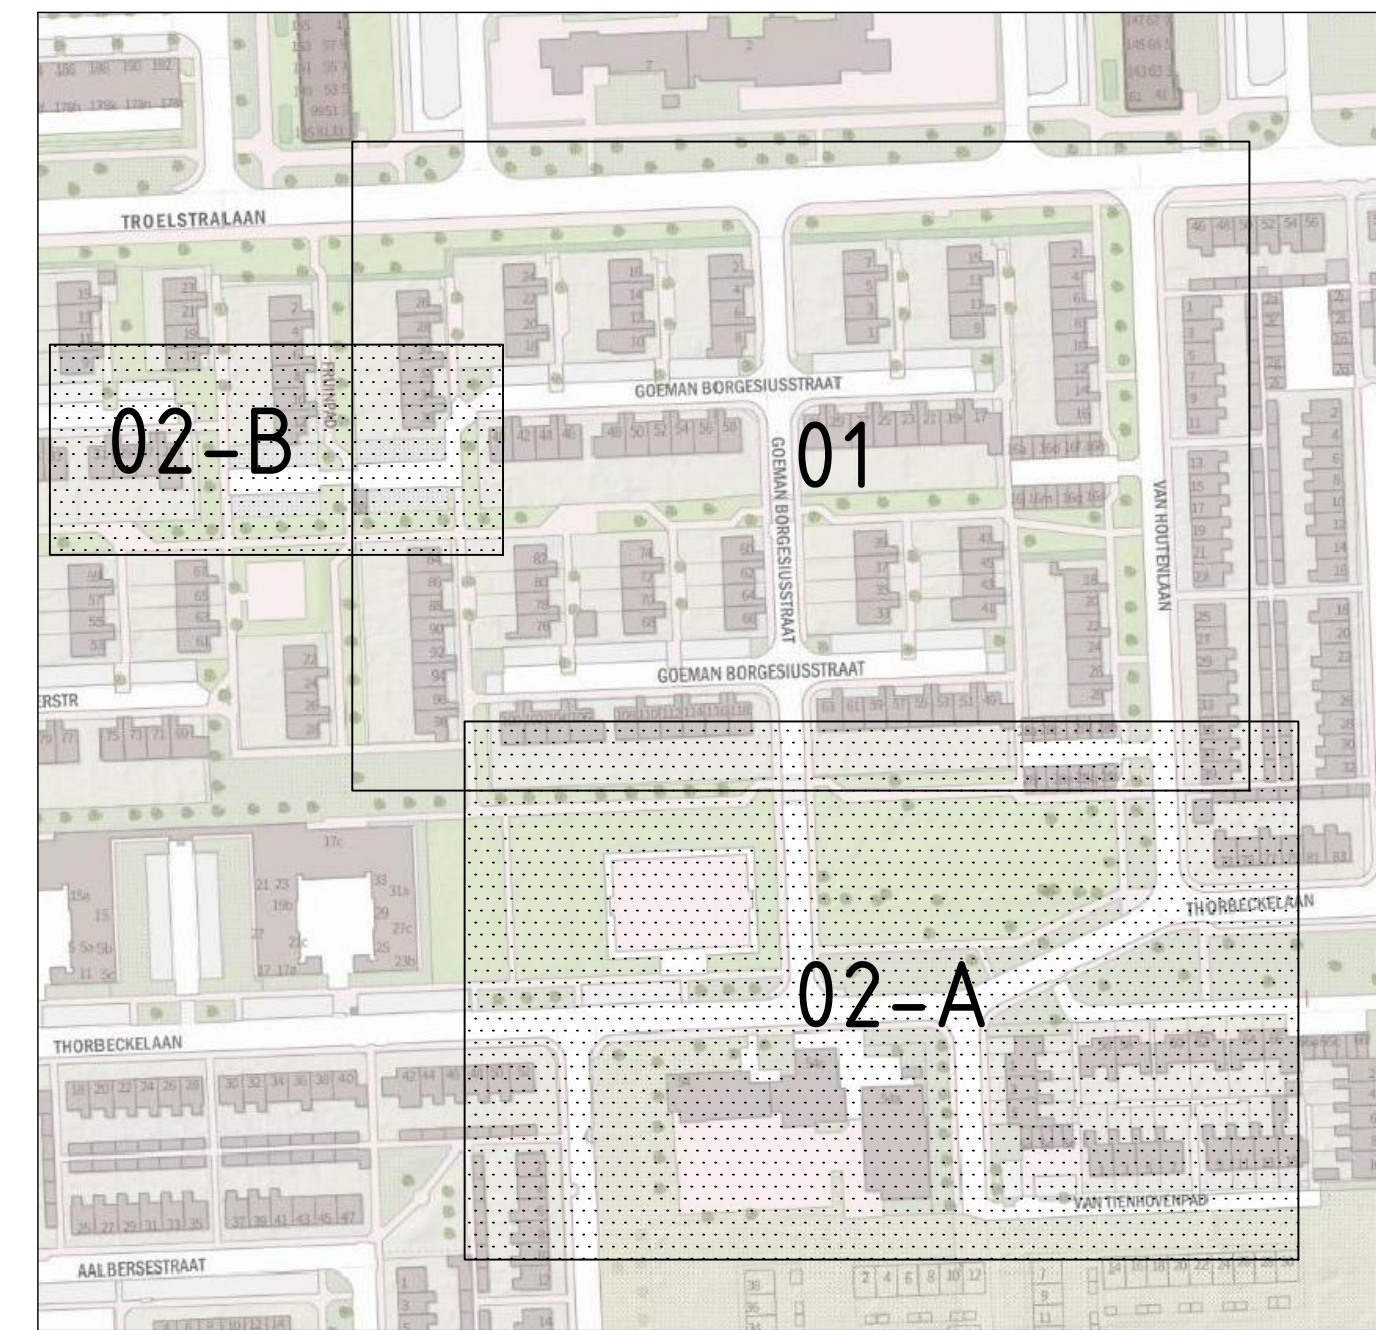

Overzicht
schaal 1 : 2000

LEGENDA

- bestaande bebouwing
- 51 huisnummer
- 385 kadastrale grens met perceelnummer
- 119 bestaande hoogte
- 119 bestaande drempelhoogte
- bestaande boom
- bestaande straat- / trottoirkolk
- bestaande afvalbak
- bestaande riolering met inspectieput, dekselhoogte, putnummer, b.o.b. en diameter
- toekomstige bebouwing
- nieuwe perceelsgrens
- nieuwe terreinhoogte
- aanbrengen duiker
- aanbrengen inspectieput RWA met b.o.b. hoogtes
- aanbrengen inspectieput DWA met b.o.b. hoogtes
- aanbrengen RWA riol met materiaal en diameter
- aanbrengen DWA riol met materiaal en diameter
- putnummer inclusief dekselhoogte
- reinen bestaand riol
- aanbrengen drainage Ø65 mm incl. doorsputput
- aanbrengen kolkaansluiting PVC Ø125 mm, incl. inlaat
- aanbrengen straatkolk / trottoirkolk
- aanbrengen straatkolk met kolkomranding 100 x 100 m
- aanbrengen zand (t.p.v. speeltuin)
- aanbrengen fundering van menggranulaat
- aanbrengen deklaag asfalt
- aanbrengen betonverharding
- aanbrengen betontegels 300x300x45 mm in halfsteensverband
- aanbrengen betontegels 300x300x60 mm in halfsteensverband
- aanbrengen betontegels 400x600x60 mm in halfsteensverband
- aanbrengen koperslaktetegels 300x300 mm in blokverband
- aanbrengen dubbelklinkers 200x200 mm in blokverband
- aanbrengen sbs df in keperverband
- aanbrengen sbs df in elleboogverband
- aanbrengen sbs df in halfsteensverband
- aanbrengen sbs df in blokverband
- aanbrengen sbs kf in keperverband
- aanbrengen grasbetontegels 400x600x200 mm
- aanbrengen molgoot sbs kf 5 strek
- aanbrengen opsluifband 60x200 mm
- aanbrengen opsluifband 100x200 mm
- aanbrengen trottoirband 130/150x250 mm
- aanbrengen trottoirband 180/200x250 mm
- aanbrengen verloopband trottoirband 130/150x250 mm naar maaiveld/riolverloop
- aanbrengen verloopband trottoirband 180/200x250 mm naar maaiveld/riolverloop
- aanbrengen verloopband trottoirband 180/200x250 mm naar trottoirband 130/150x250 mm
- aanbrengen zitrand type Solid 500/450x500 mm
- aanbrengen zitruimte type Solid 500/450x500 mm
- herstraten oppervlakken
- aanbrengen veldafscheiding
- aanbrengen bord "parkeerplaatsen uitsluitend voor bewoners"
- aanbrengen fietsenrek
- contour aan te brengen bonengranulaat (ca. 1 m diep)
- nieuwe locatie cai kast / handhole
- nulstracé
- werkgrens

Schaal 1:250

Maten in meters en materiaalmaten in millimeters, tenzij anders vermeld.

Peilmaten in meters t.o.v. N.A.P.

Bouw- en woonrijp Gorecht-west fase 4

 gemeente Midden-Groningen	Nieuwe situatie Bouwrijp/Woonrijp										Bestek: Blad 04 van 05							
	Getekend:		Gec.:		Wijzigingen	P.v.					xx	Nummer:						
	P. de Haas		A. van der Pijp															
	Datum:		Schaal:										Datum					1_03-302
	08-09-2020		1:250															

GEMEENTE MIDDEN-GRONINGEN, BEDRIJFSBUREAU IBOR

GEMEENTE MIDDEN-GRONINGEN, BEDRIJFSBUREAU IBOR