
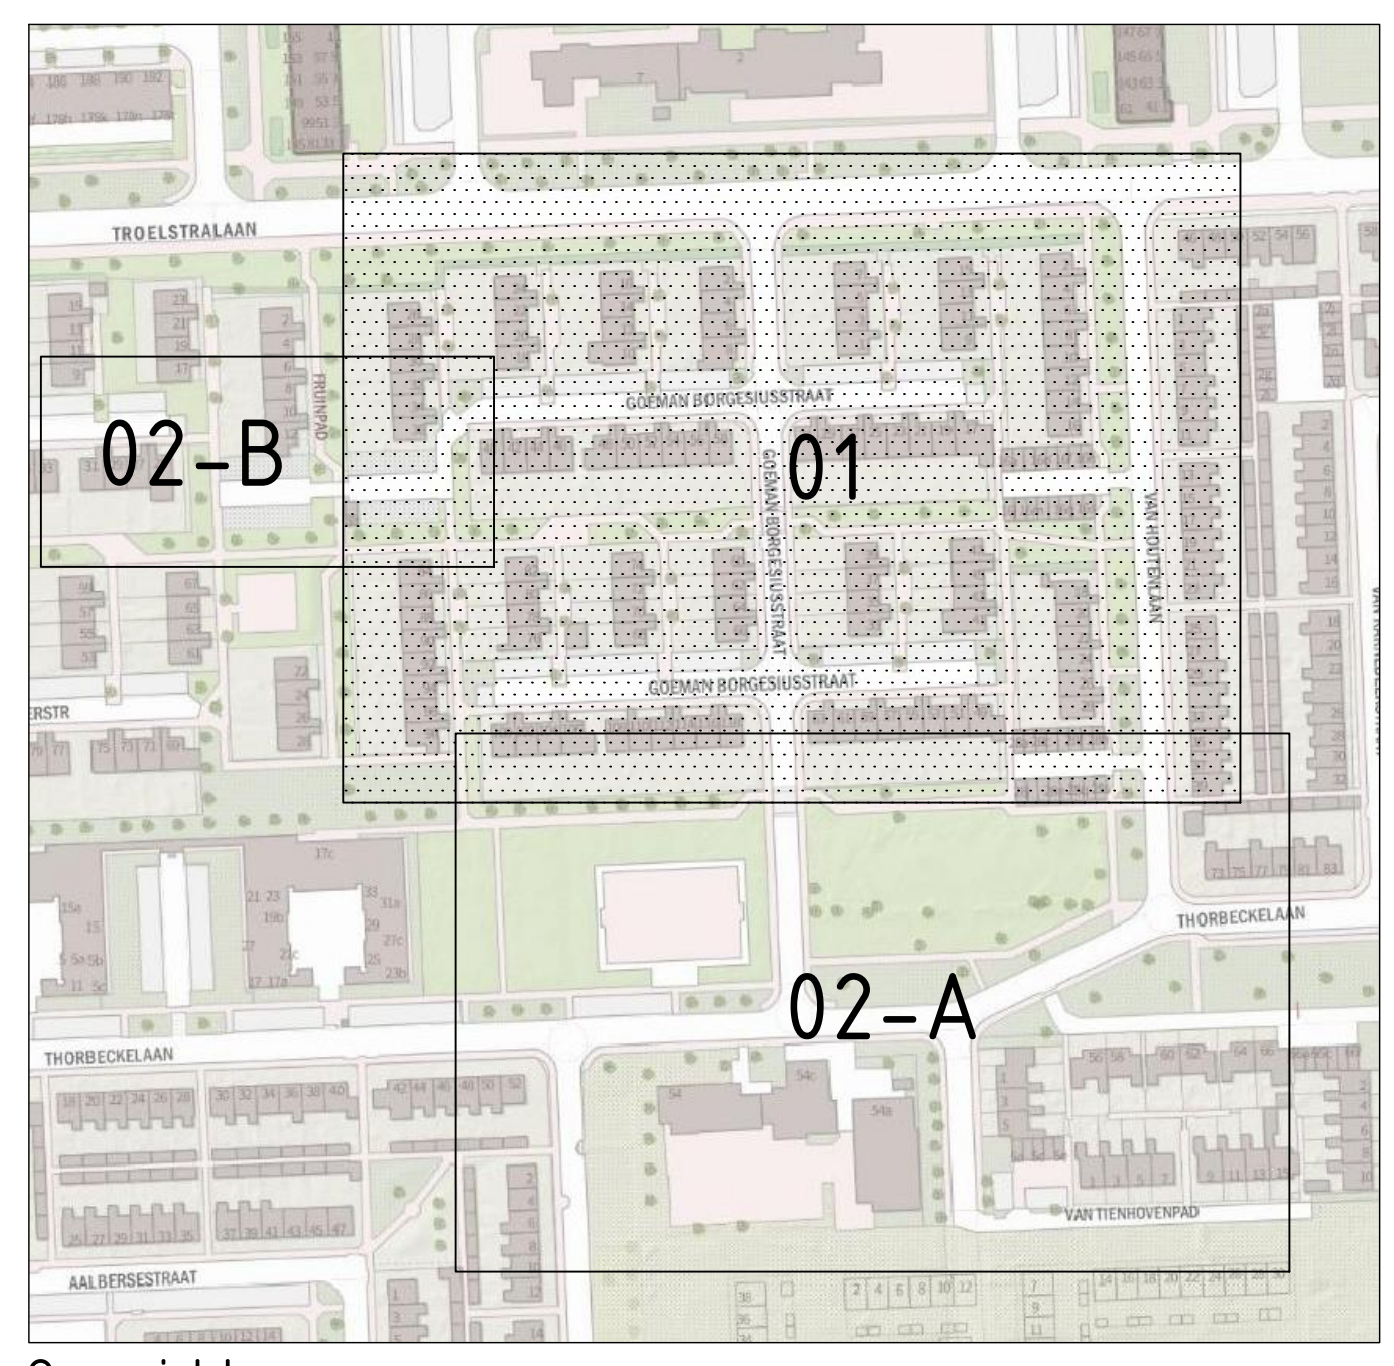


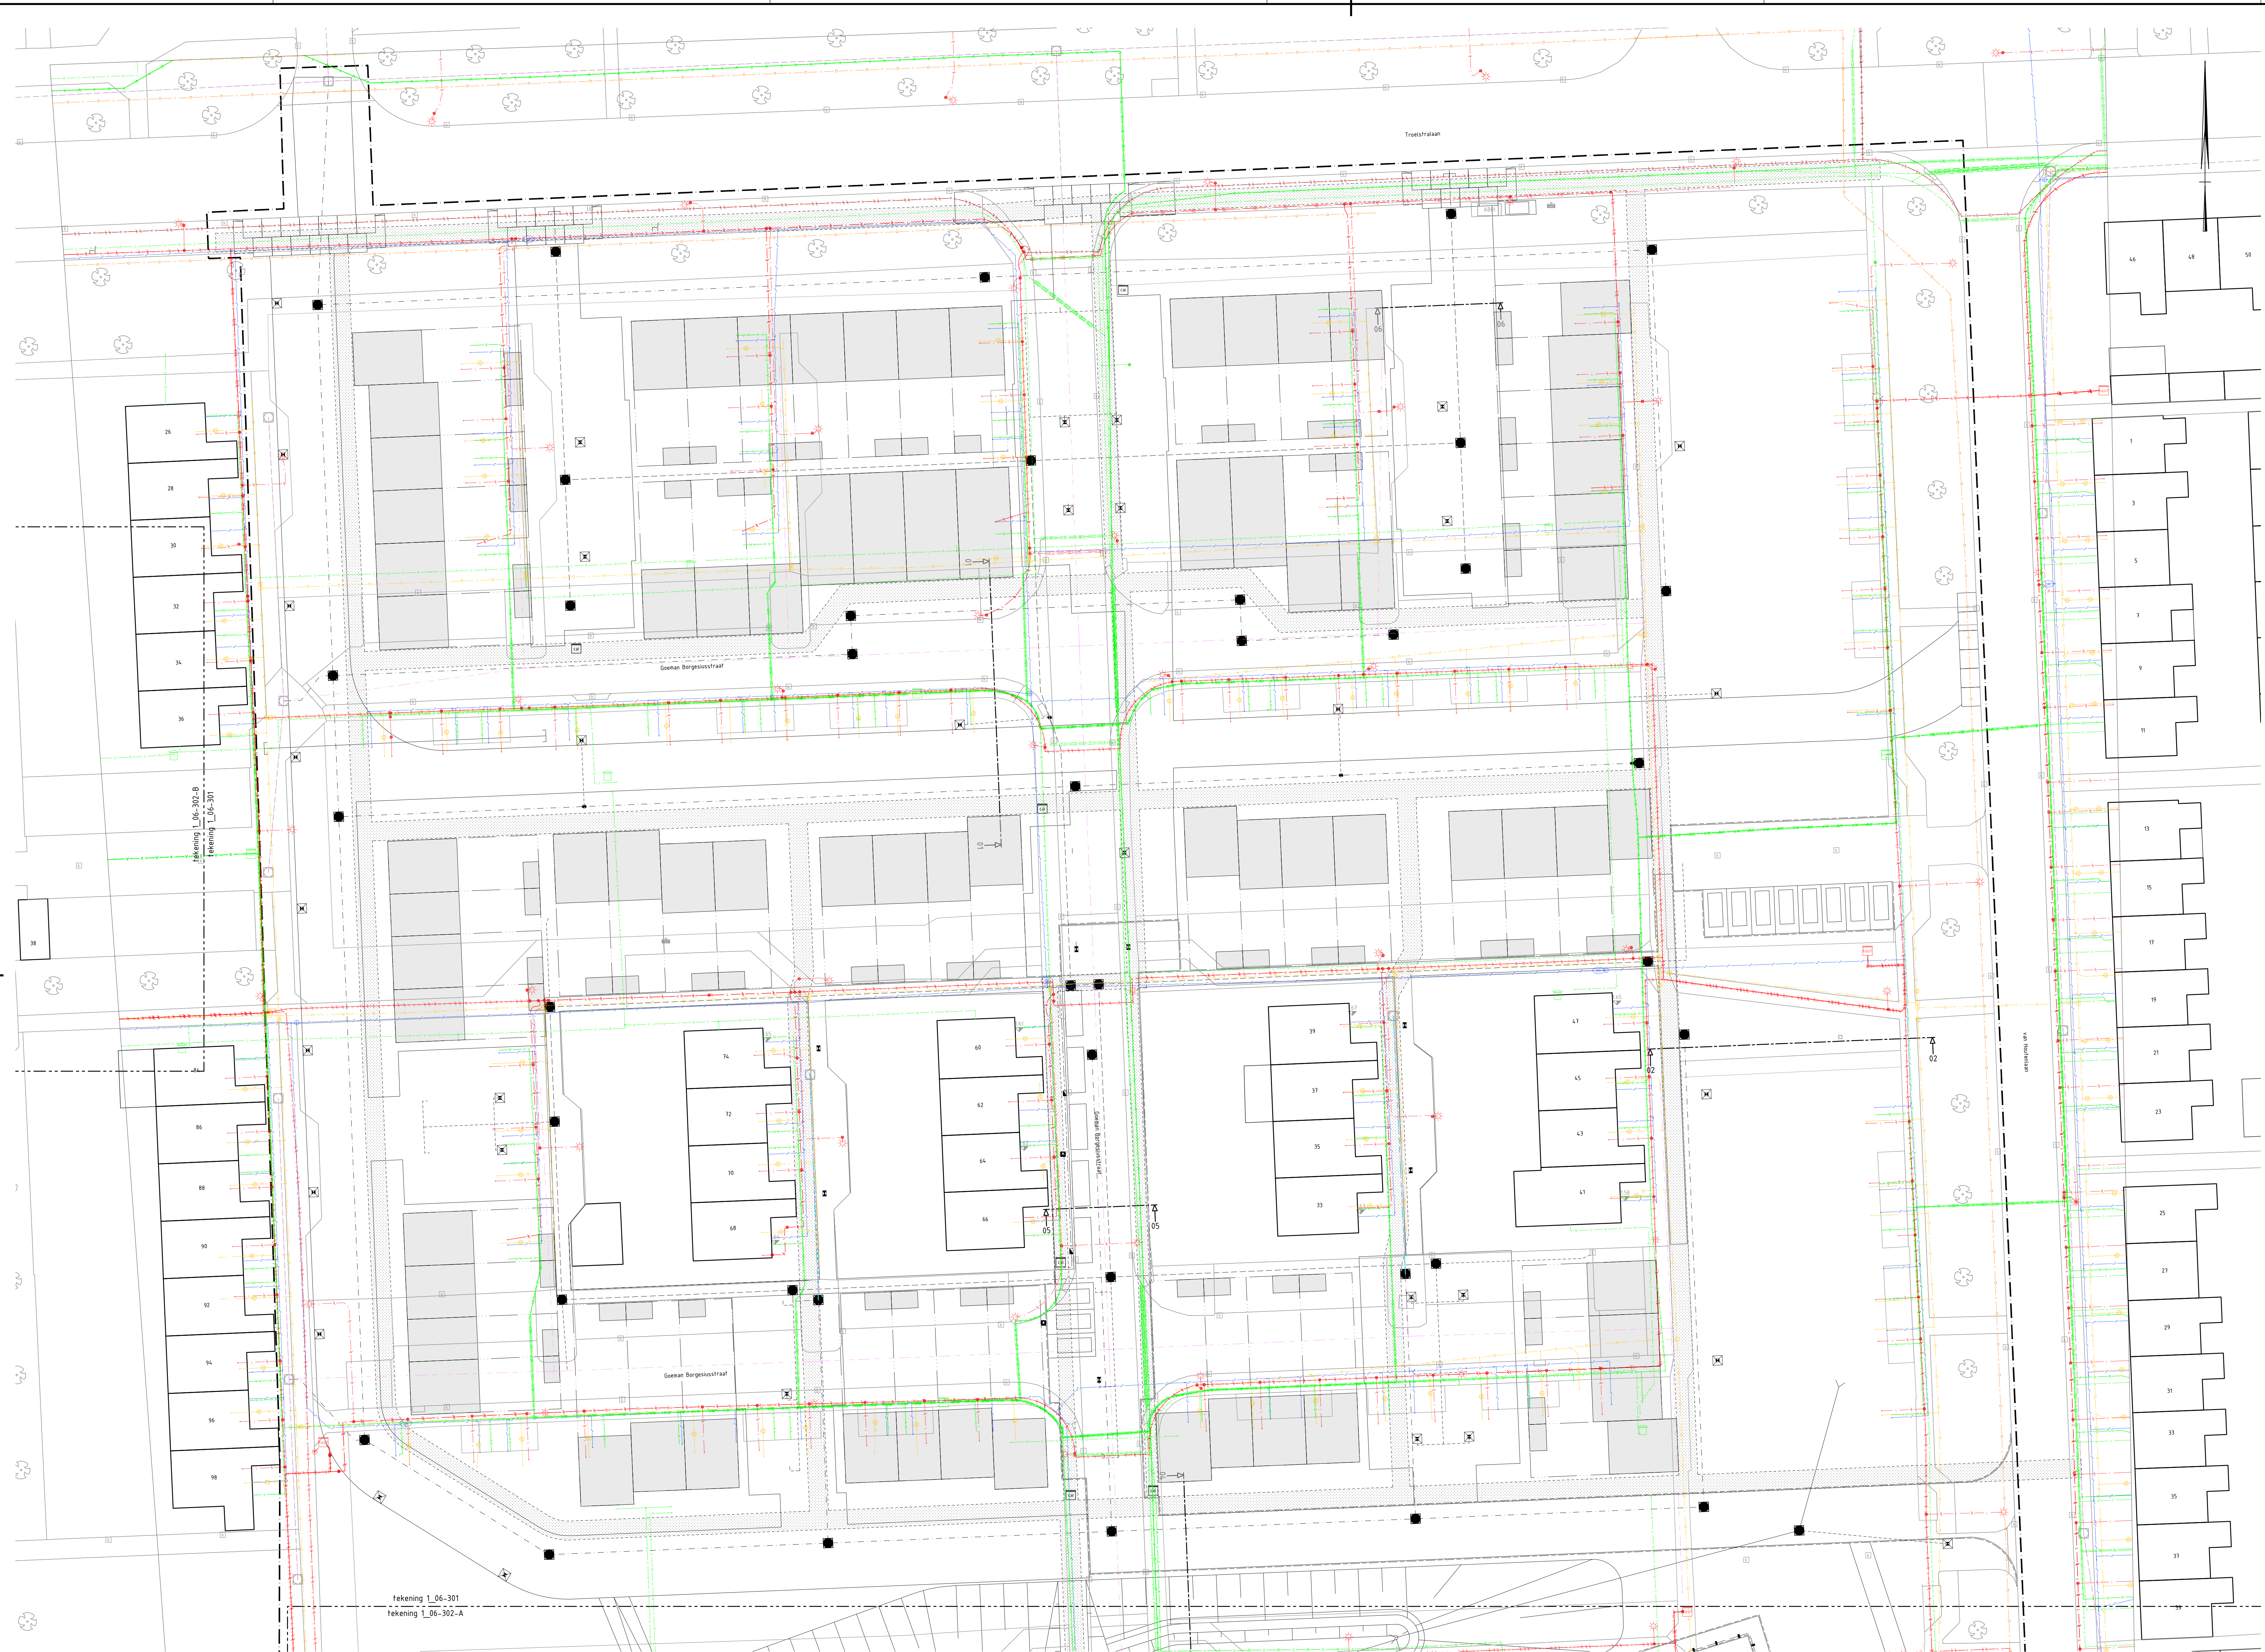

Overzicht
schaal 1 : 2000

LEGENDA

- datatransport
- gasleiding lage druk
- gasleiding hoge druk
- laagspanning
- midspanning
- riool vrijval
- water
- overig

0 2.5 5 7.5 10m
Schal 1:250

Maten in meters en materiaalmaten in millimeters, tenzij anders vermeld.
Peilmaten in meters t.o.v. N.A.P.

Bouw- en woonrijp Gorecht-west fase 4

 gemeente Midden-Groningen		Kabels en leidingen Bouwrijp		Bestek:	Blad 01 van 02
Getekend:	Gec.:	Wisselings:	Prj.:	xx	
Datum:	Schaal:			Nummer:	1_06-301
06-09-2020	1:250				