
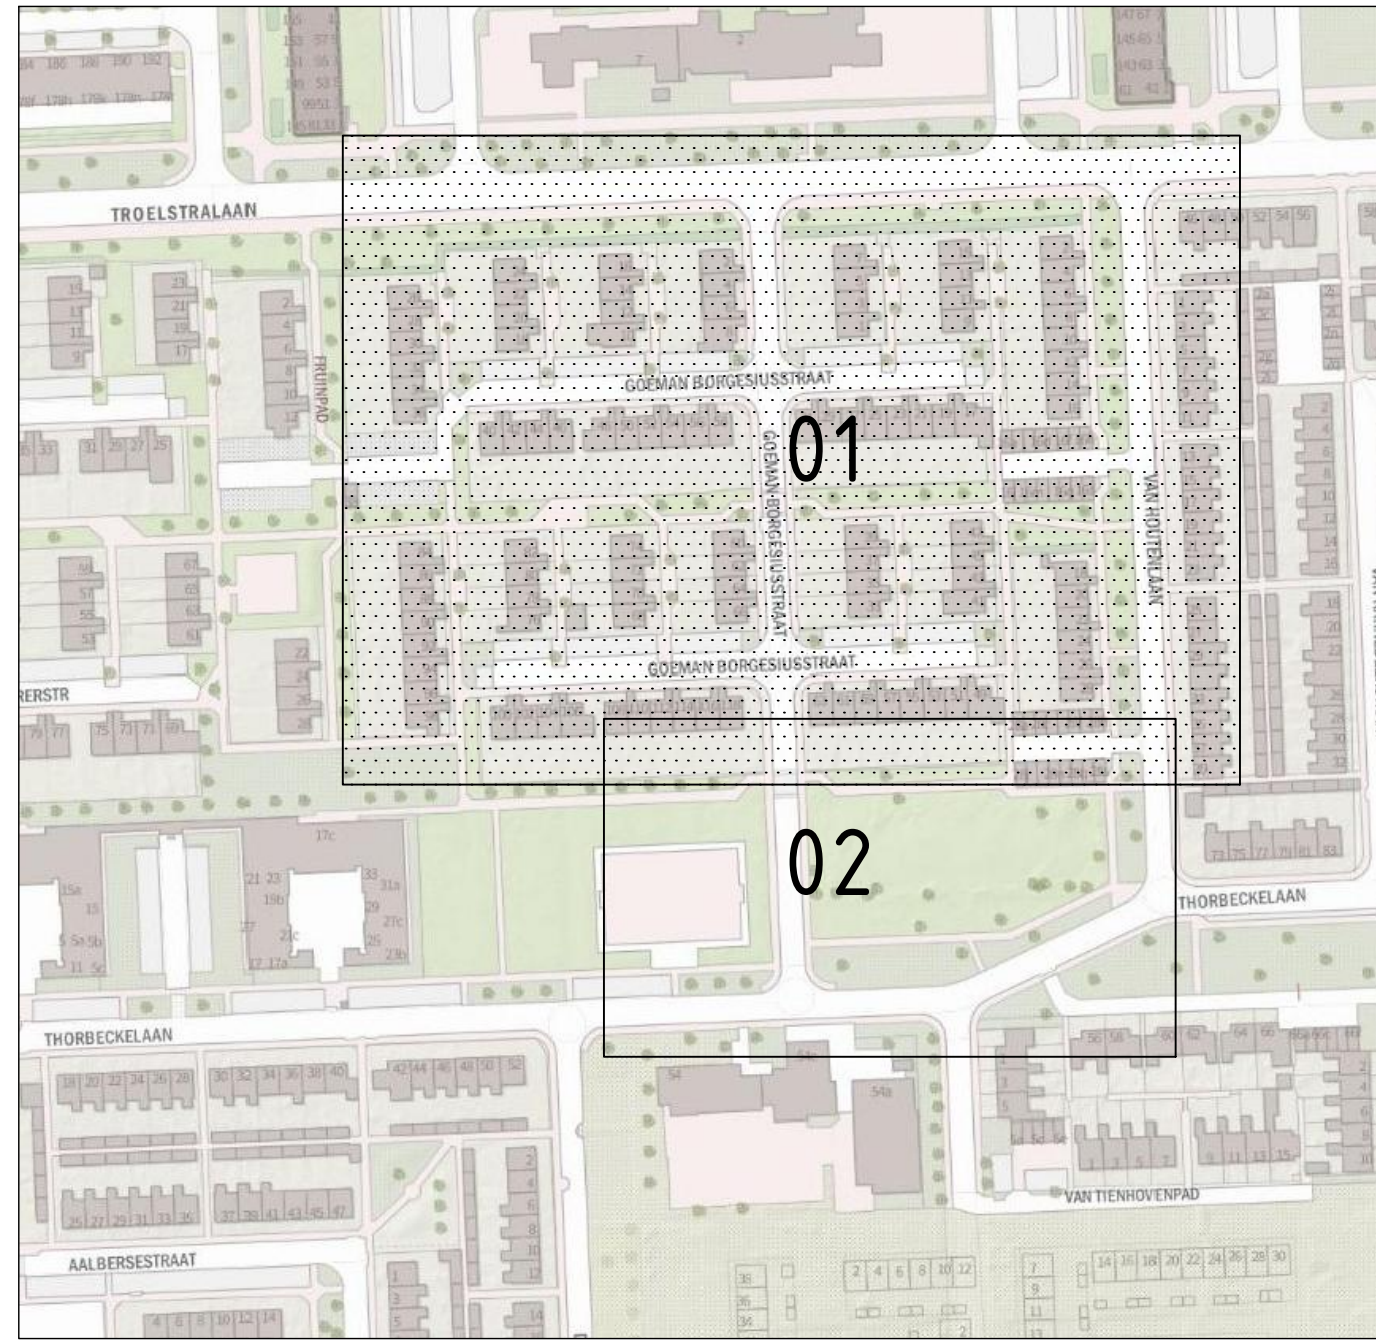


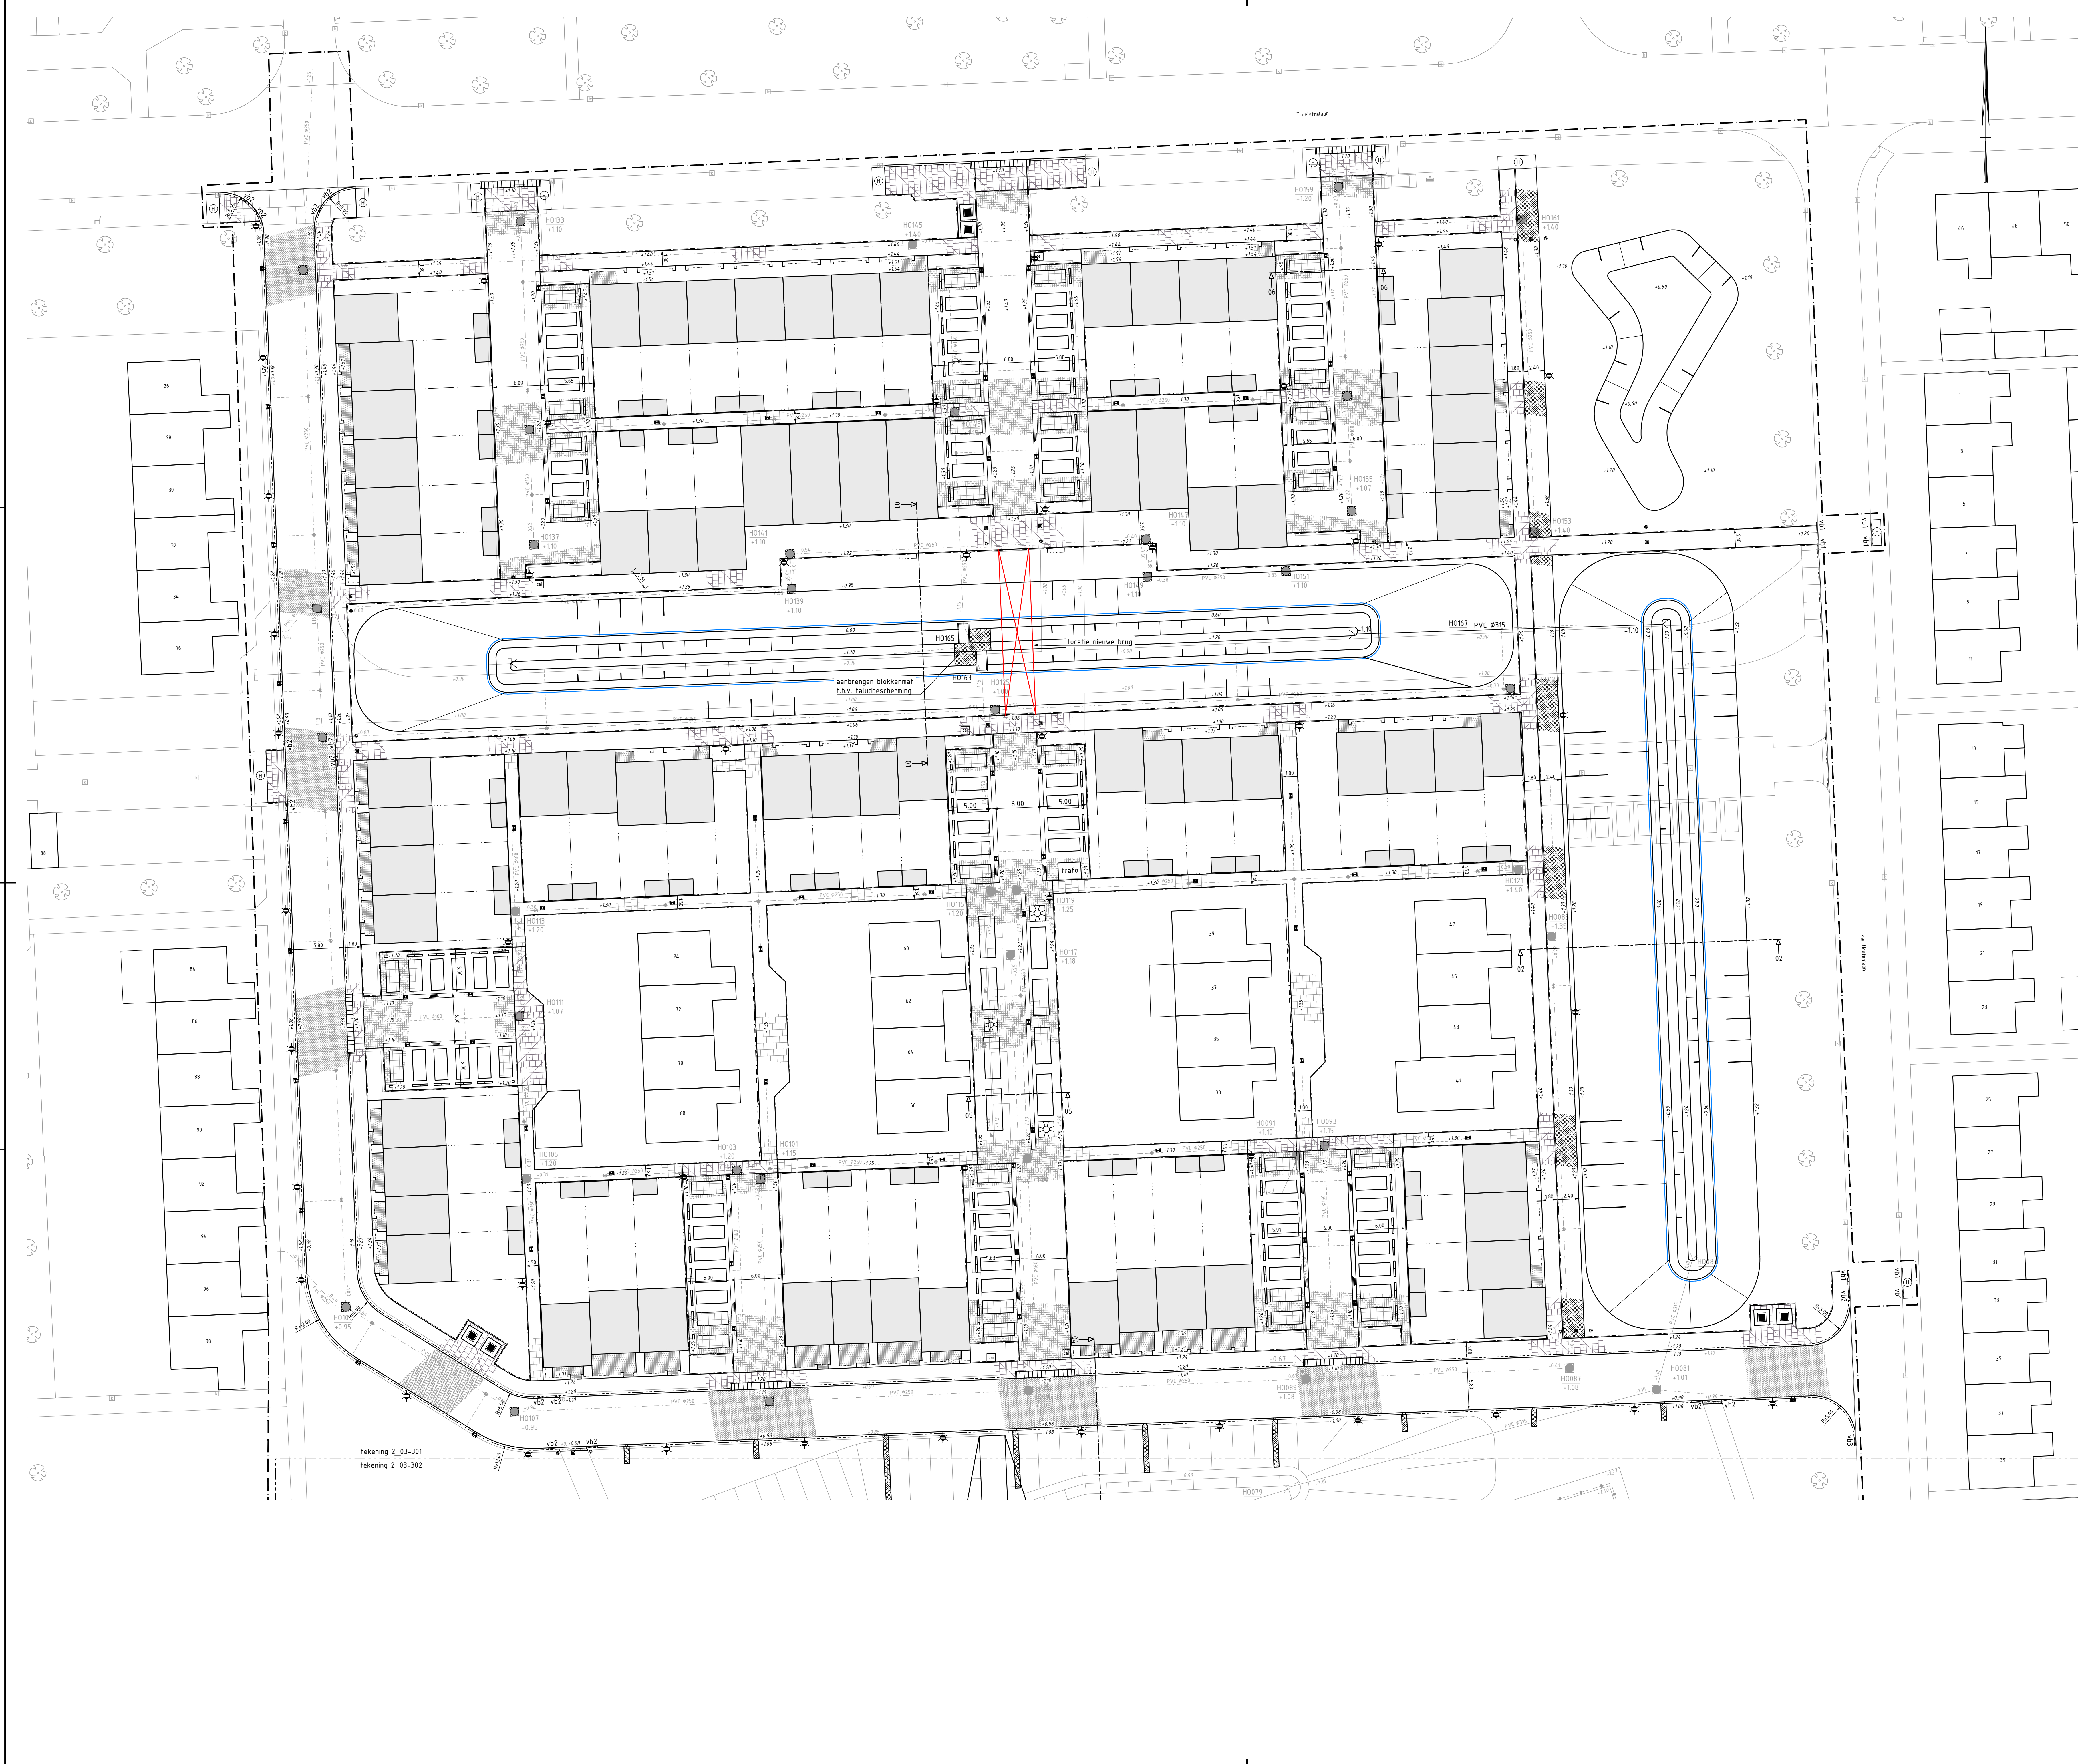

Overzicht
schaal 1: 2000

LEGENDA

- bestaande bebouwing
- 51 huisnummer
- +1.25 bestaande hoogte
- bestaande boom
- bestaande afvalbak
- bestaande riolering met inspectieput, b.o.b. en diameter
- bestaande RWA riool met materiaal en diameter
- bestaande DWA riool met materiaal en diameter
- toekomstige bebouwing
- nieuwe perceelsgrens
- nieuwe terreinhoogte
- aanbrengen duiker
- aanbrengen uitstroombak
- op hoogte stellen putdeksel
- straatkoek aansluiten op best. uitlegger
- aanbrengen ondergrondse afvalcontainer
- aanbrengen deklaag asfalt
- aanbrengen betonverharding
- aanbrengen betontegels 300x300x45 mm in halfsteensverband
- aanbrengen betontegels 300x300x60 mm in halfsteensverband
- aanbrengen koperslaktegels 300x300 mm in blokverband
- aanbrengen sbs df in keperverband
- aanbrengen sbs wf, grijs, in halfsteensverband
- aanbrengen sbs kf in elleboogverband
- aanbrengen sbs kf in halfsteensverband
- aanbrengen grasbetontegels 400x600x120 mm
- aanbrengen molgoot sbs kf 5 strek
- aanbrengen opsluitband 60x200 mm
- aanbrengen opsluitband 100x200 mm
- aanbrengen trottoirband 130/150x250 mm
- aanbrengen trottoirband 180/200x250 mm
- aanbrengen rabatband 300x150 mm
- aanbrengen verloopband trottoirband 130/150x250 mm naar: naaiveld/inritverloop
- aanbrengen verloopband trottoirband 180/200x250 mm naar: naaiveld/inritverloop
- aanbrengen verloopband trottoirband 180/200x250 mm naar: trottoirband 130/150x250 mm
- aanbrengen inritband 500x800x180 mm
- aanbrengen zitmeubel type Solid 500/450x500 mm
- aanbrengen stootbanden 250x250x1000 mm
- herstraten oppervlakken
- aanbrengen uitneembare slotpaal FalcoRound 90 mm (RAL 7021)
- aanbrengen antram paal Ø219 mm met beforvoet (uit opslag Foxham)
- aanbrengen lichtmast (door derden)
- aanbrengen boomrooster
- aanbrengen staalnat hekwerk, hoogte 1.00 m
- werkgrens

0 2.5 5 7.5 10m

Schaal 1:250

Maten in meters en materiaalmaten in millimeters, tenzij anders vermeld.
Peilmaten in meters t.o.v. N.A.P.

Bouw- en woonrijp Gorecht-west fase 4

 gemeente Midden-Groningen		Nieuwe situatie Woonrijp		Bestek: Blad 02 van 06	
Getekend:	Gec.:	Wisselings:	Prv.:	Datum:	Schaal:
P. de Haas	A. van der Pijp			08-09-2020	1:250
Datum:		Schaal:		Nummer:	
08-09-2020		1:250		2_03-301	

GEEMEENTE MIDDEN-GRONINGEN, BEDRIJFSBUREAU IBOR