

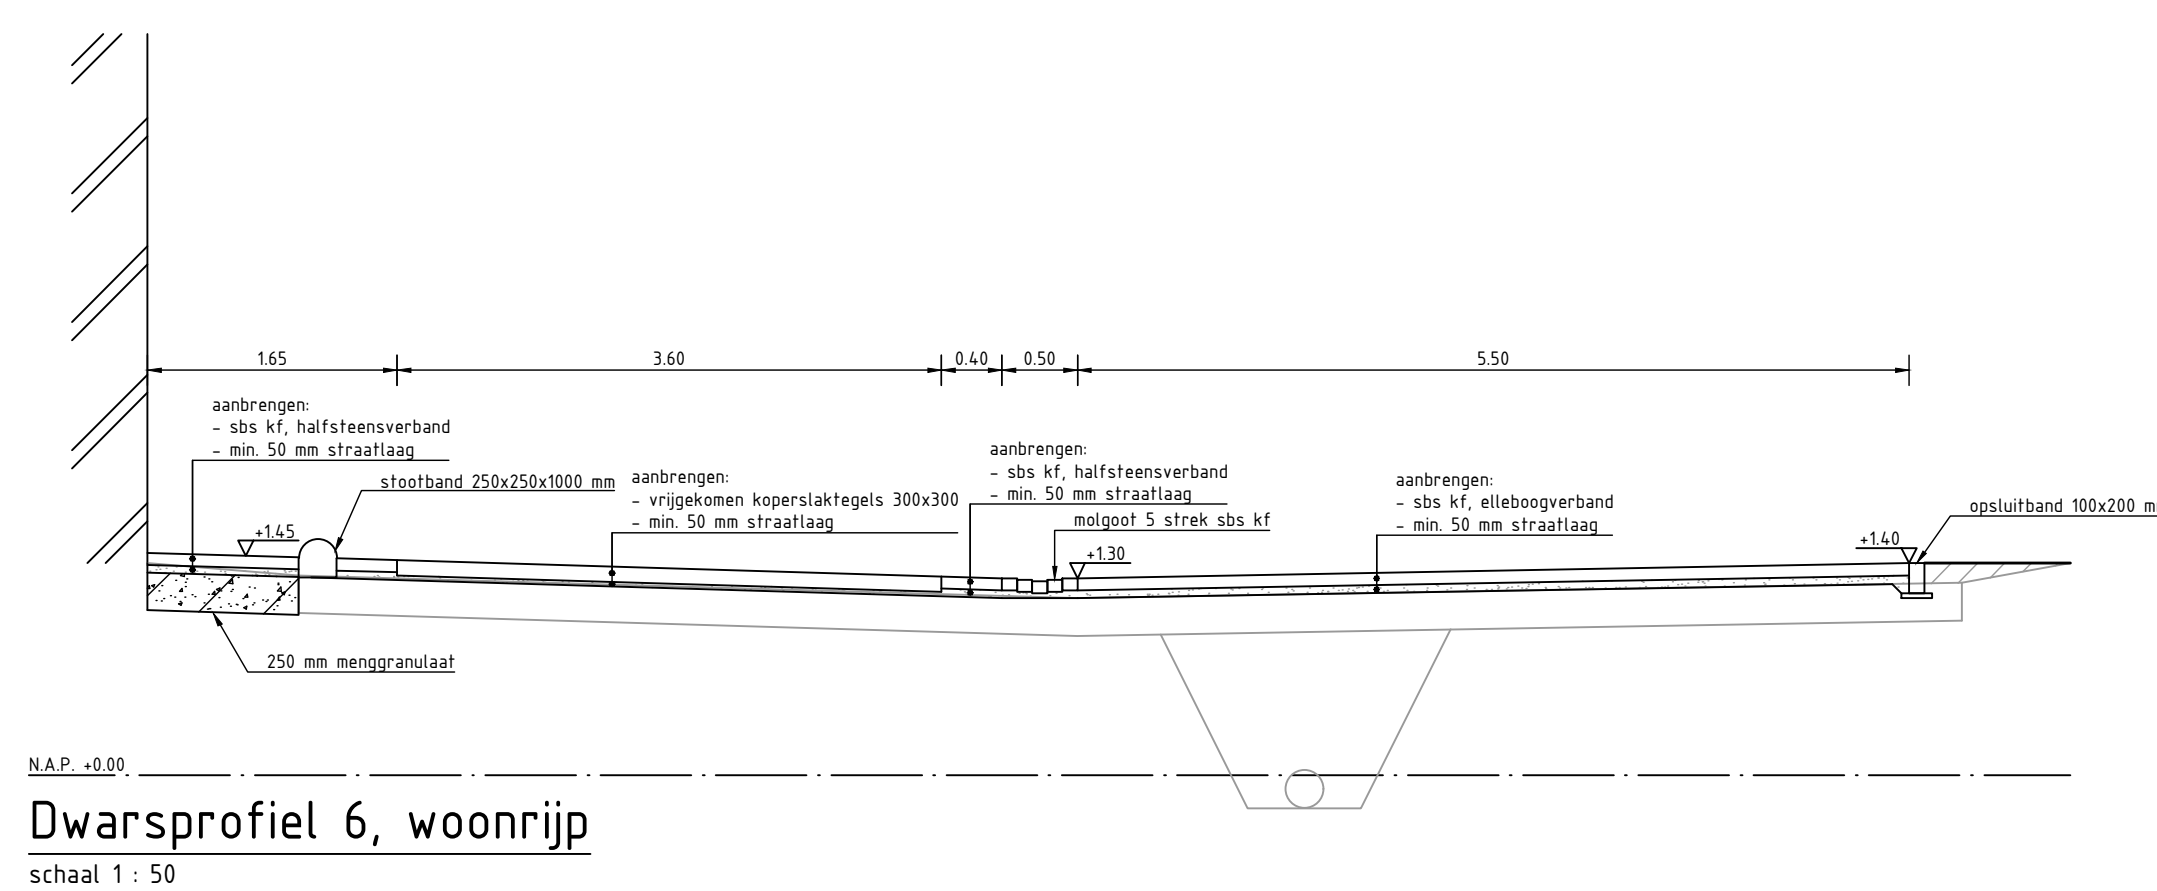
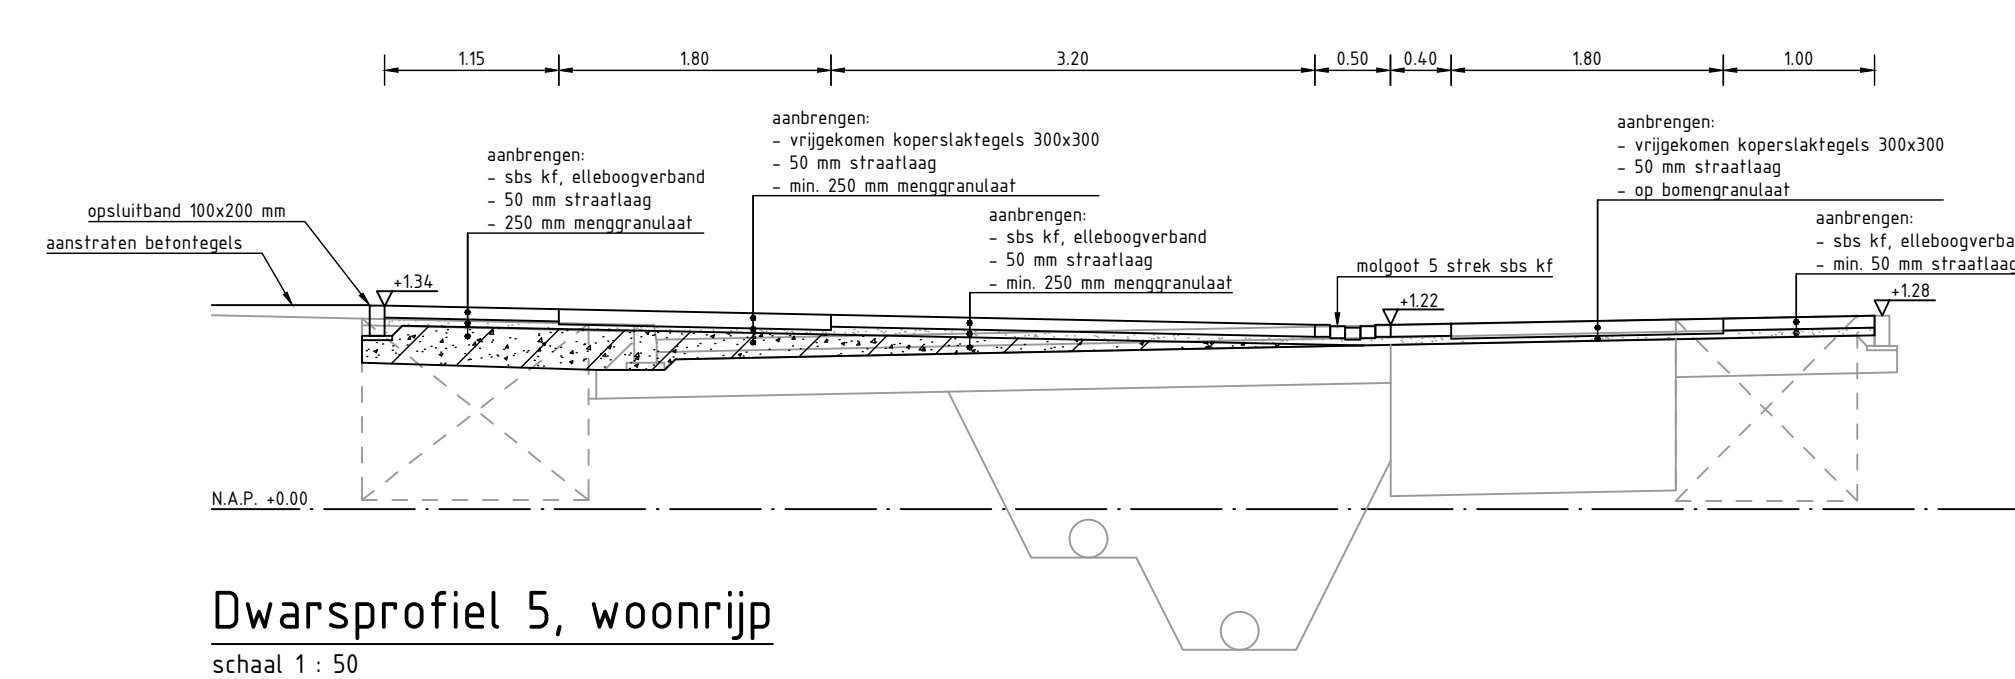
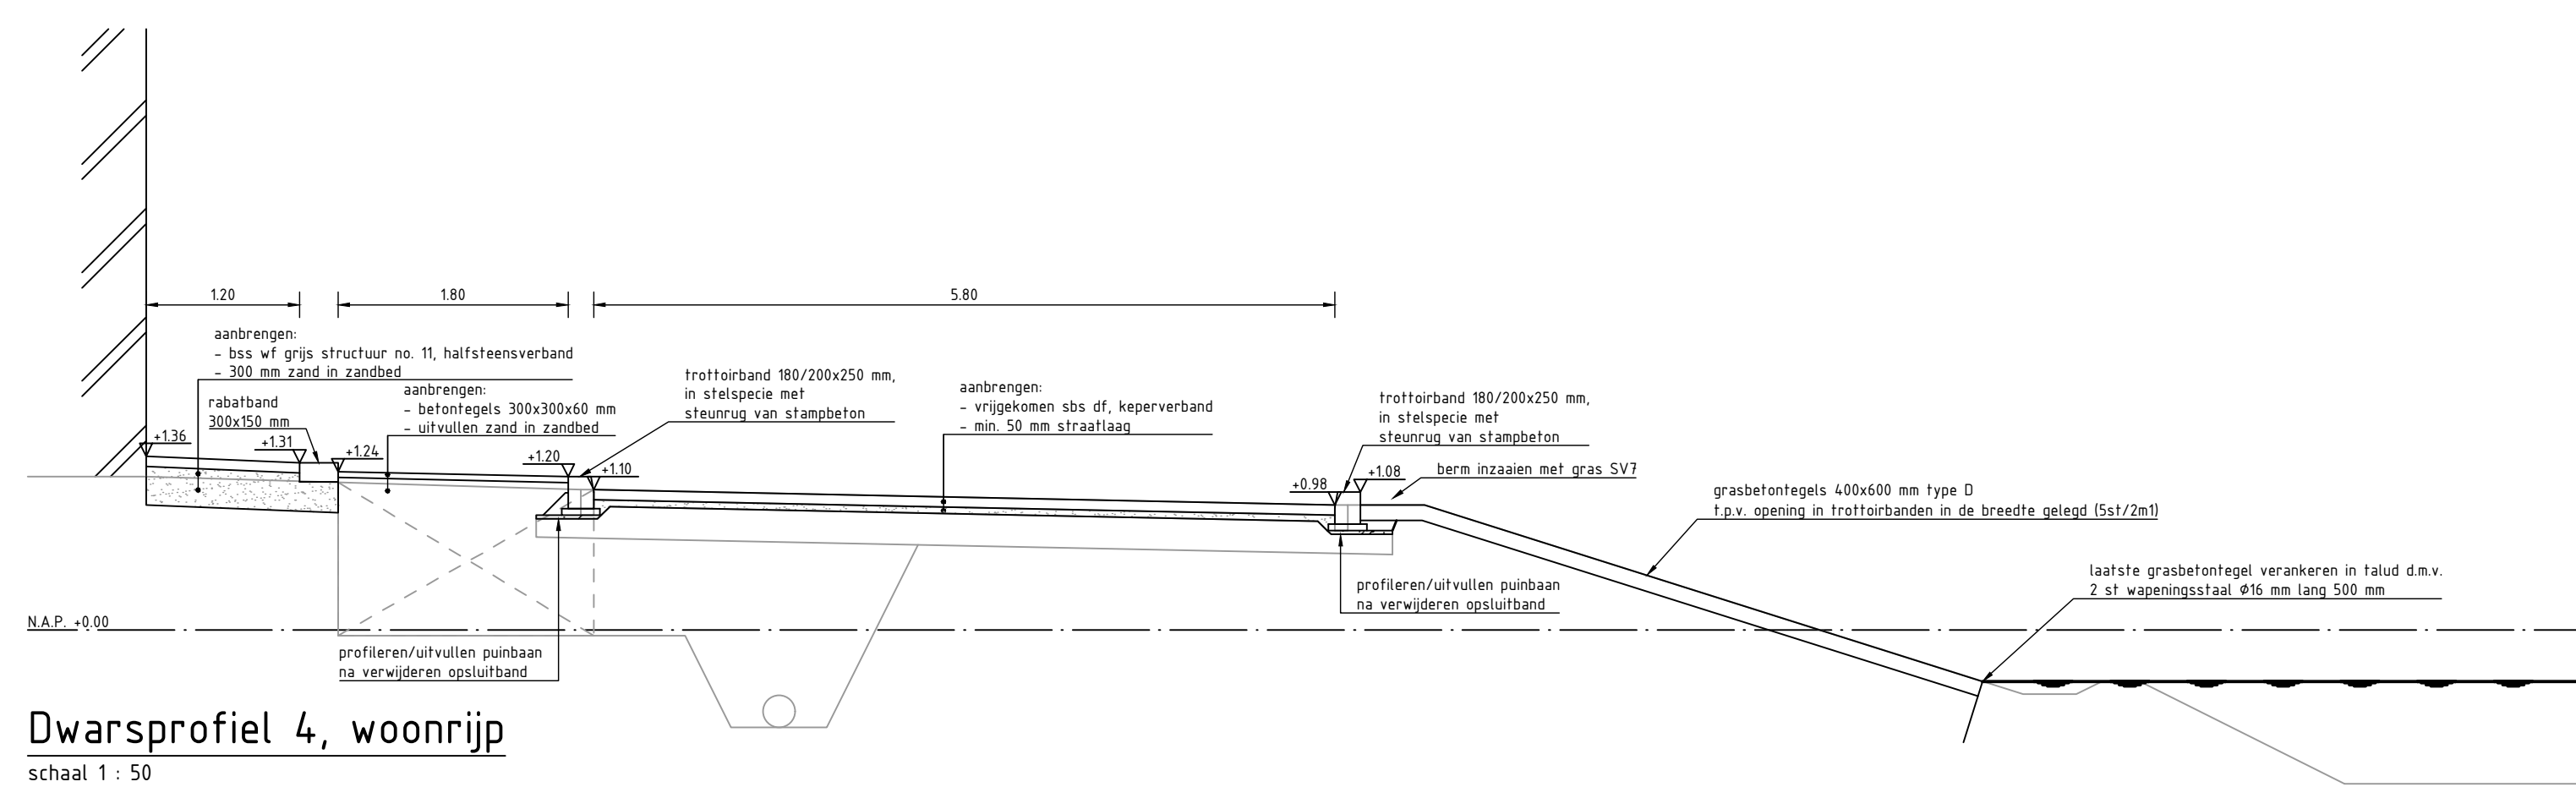
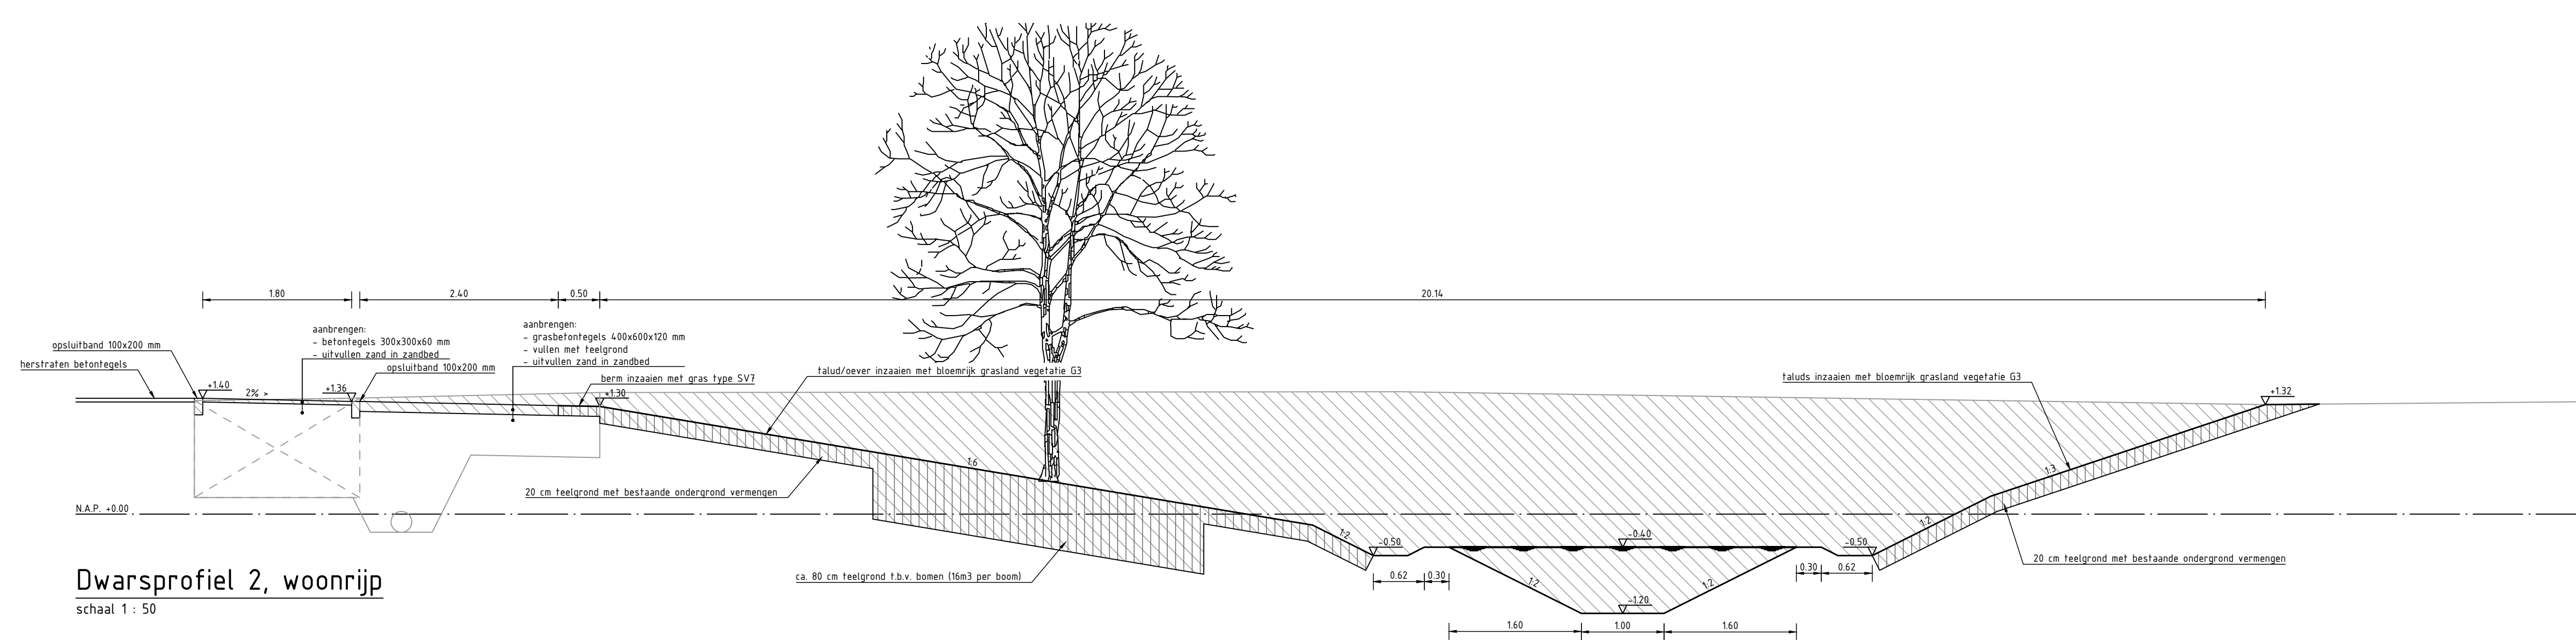


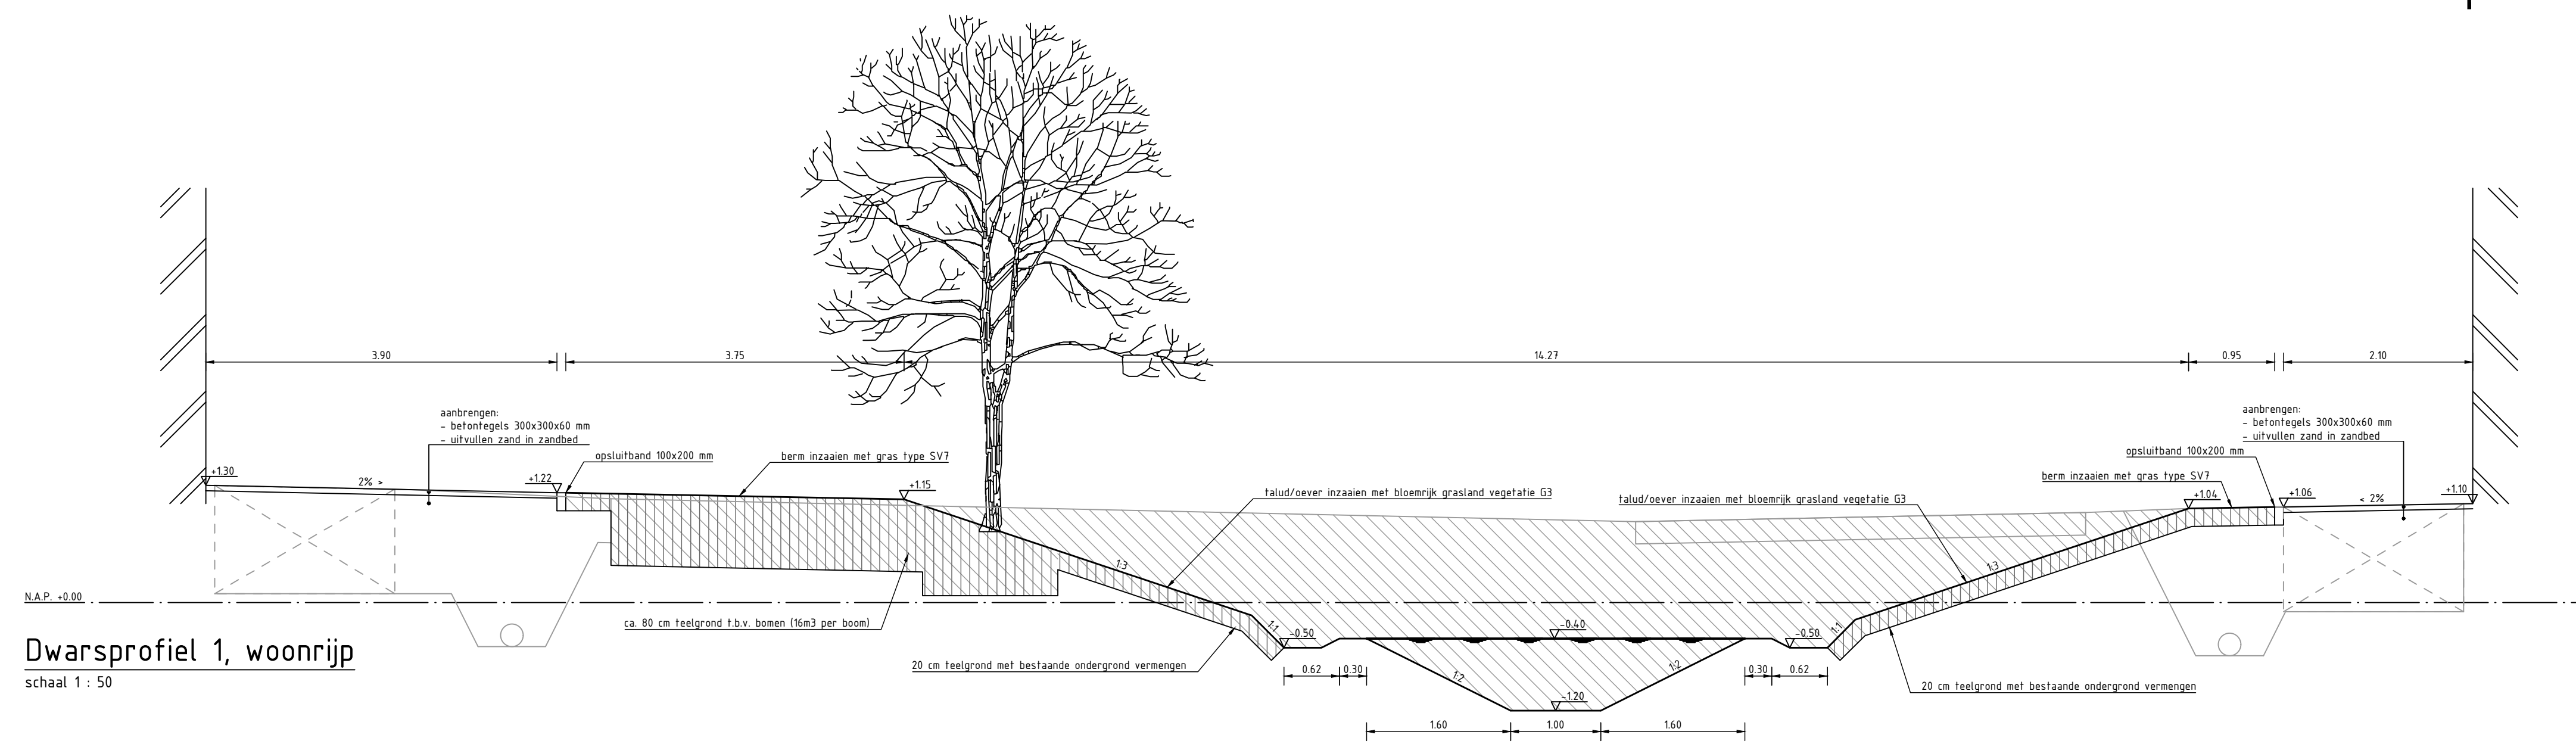

LEGENDA

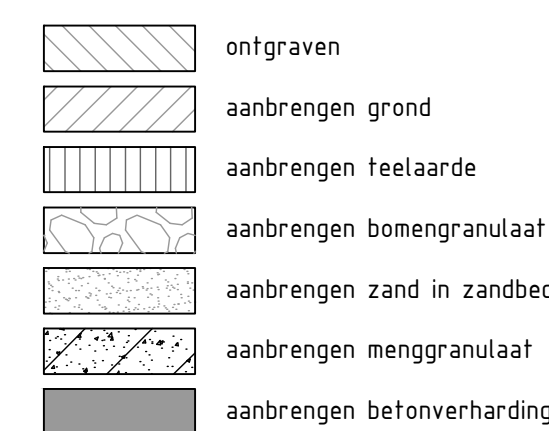

A horizontal scale bar with markings at 0, 2.5, 5, 7.5, and 10 cm.

Maten in meters en materiaalmaten in millimeters, tenzij anders vermeld.
Peilmaten in meters t.o.v. N.A.P.

Bouw- en woonrijp Gorecht-west fase 4



Dwarsprofielen Woonrijp

Getekend:	Gec.:
-----------	-------

Datum:

Schau

[illegible]

Bar.		
------	--	--

n	1	1
---	---	---

atur

	Bestek
--	--------

Numm

Numm

GEMEENTE MIDDEN-GRONINGEN, BEDRIJFSBUREAU IBOP