
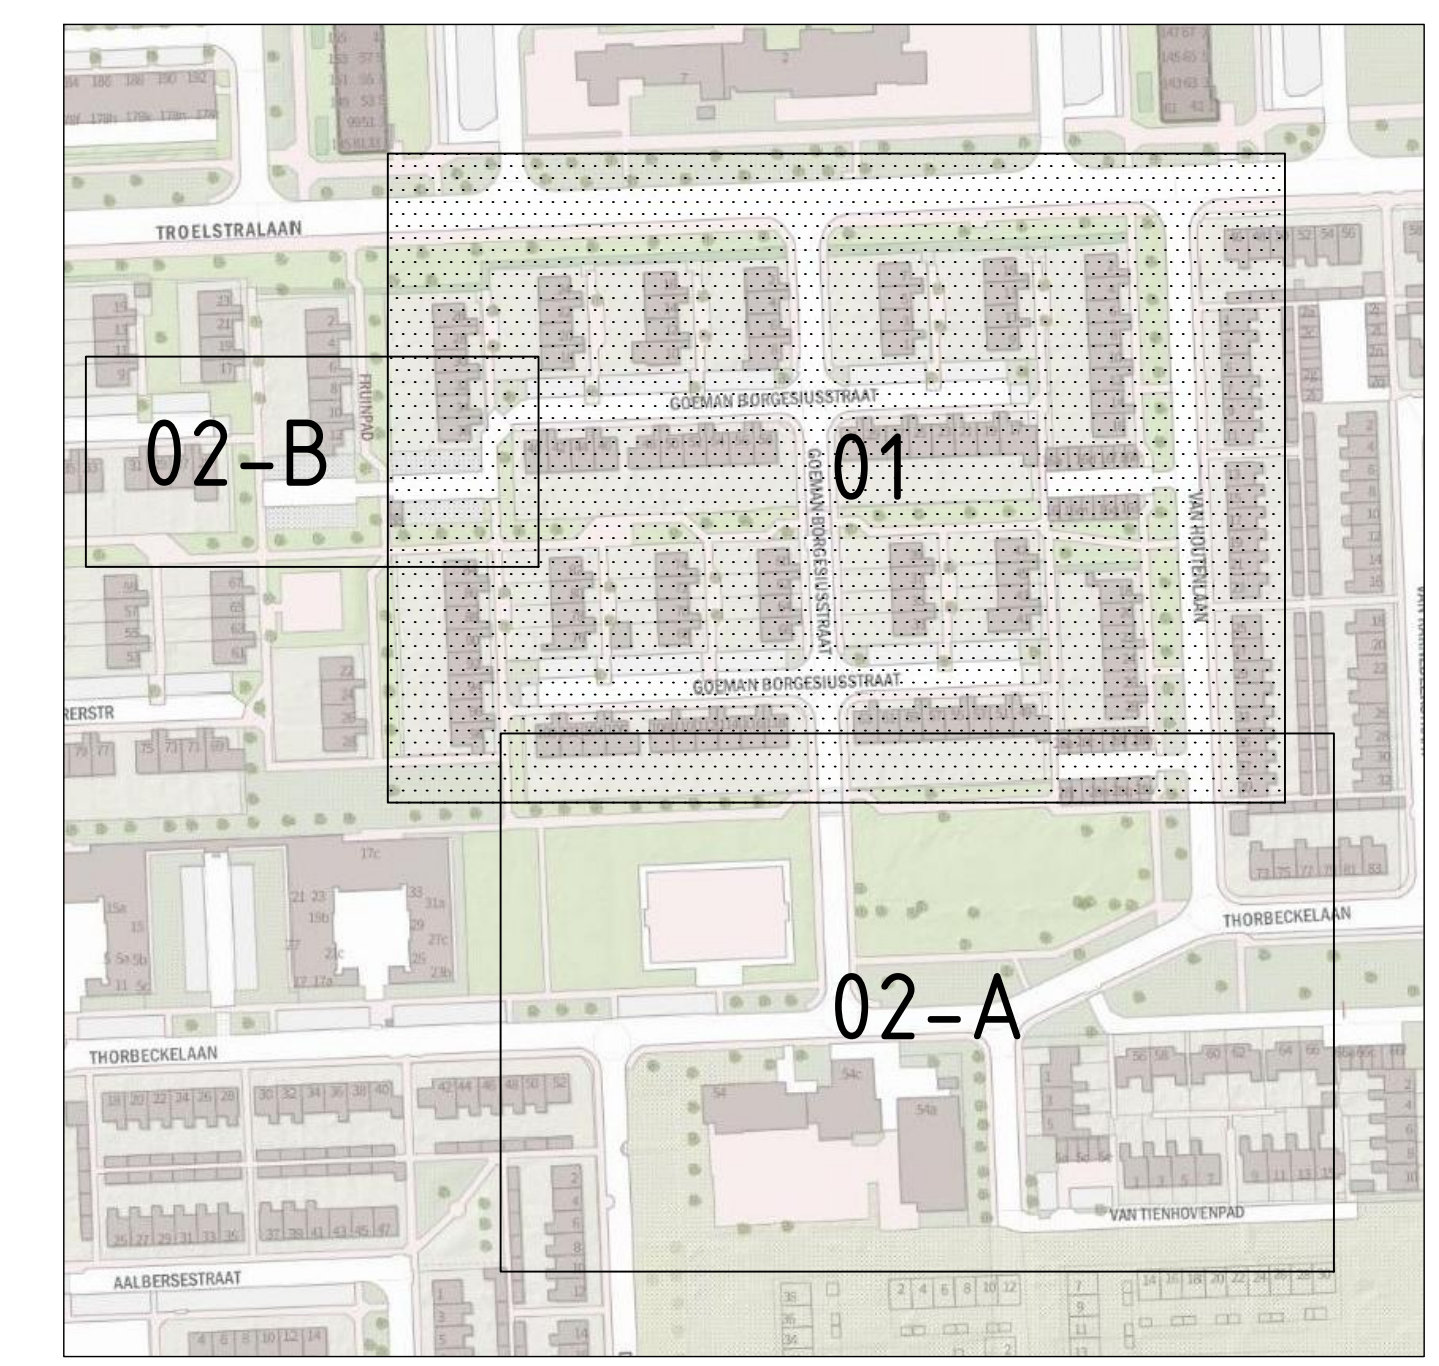


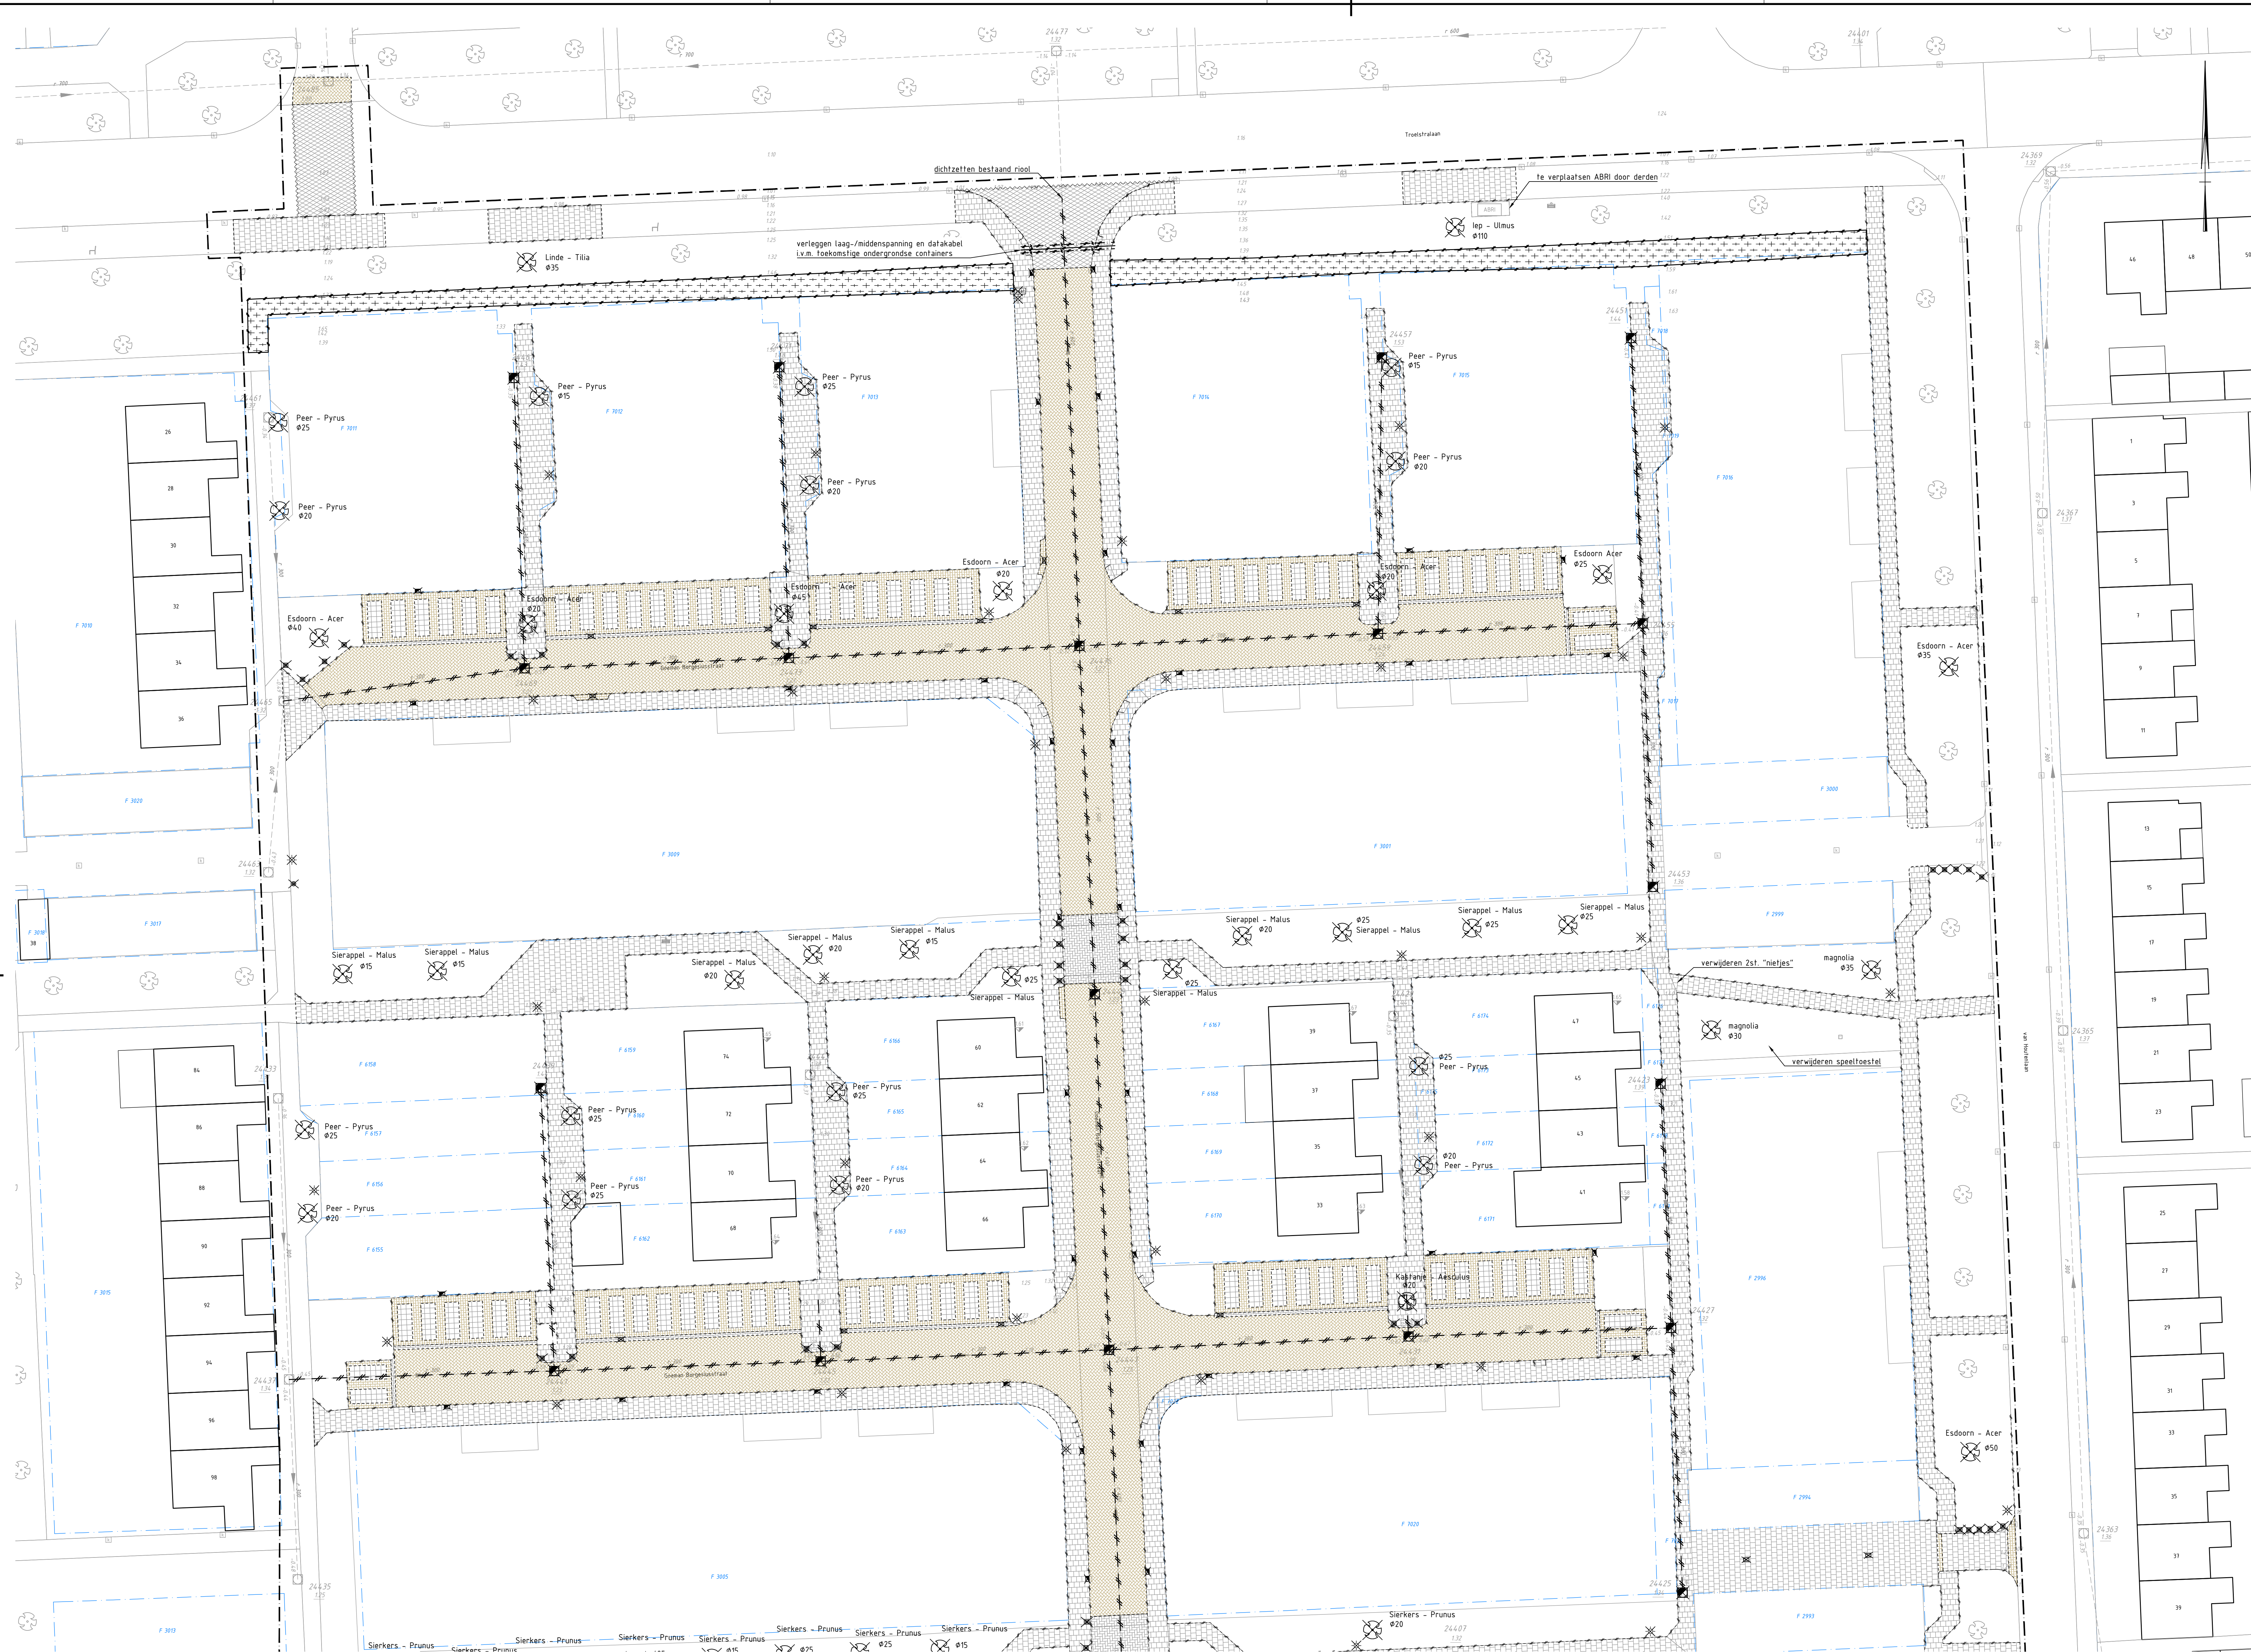

Overzicht
schaal 1:2000

- LEGENDA**
- bestaande bebouwing
 - 51 huisnummer
 - 2485 kadastrale grens met perceelnummer
 - 1:10 bestaande hoogte
 - 1:10 bestaande drempelhoogte
 - bestaande boom
 - bestaande afvalbak
 - bestaande straat- / trottoirkoek
 - bestaande riolering met inspectieput, dekselhoogte, putnummer, b.o.b. en diameter
 - verwijderen opsluitband 60x200 mm
 - verwijderen opsluitband 100x200 mm
 - verwijderen trottoirband 130/150x250 mm
 - verwijderen trottoirband 180/200x250 mm
 - zagen asfalt
 - frezen asfaltverharding
 - verwijderen asfaltverharding
 - verwijderen betonsstraatstenen kf
 - verwijderen straatbaksteen kf
 - verwijderen straatbaksteen df
 - verwijderen straatbaksteen df (plat gestraal)
 - verwijderen betontegels 400x600x60 mm
 - verwijderen betontegels 300x300 mm
 - verwijderen koperslagtegels 300x300 mm
 - verwijderen kunstgrasveld (Cruyff court)
 - verwijderen gemengd riool met inspectieput
 - verwijderen gemengd riool (licht met schuimbeton)
 - verwijderen drainage met doorsputput
 - verwijderen trottoirkoek/straatkoek
 - verwijderen betonnen paal
 - verwijderen kunststof paal
 - verwijderen straatnaambord
 - verwijderen zitbank
 - verwijderen afvalbak
 - verwijderen lichtmast door derden
 - verwijderen fietsbeugel
 - opnemen slaafmaatwerk
 - verwijderen veldafscheiding
 - Lisierbes - Sorbus
 - 045 verwijderen boom met soort en diameter
 - verwijderen begroeiing
 - werkgrens
- 0 25 50 75 100
Schaal 1:200
- Maten in meters en materiaalmaten in millimeters, tenzij anders vermeld.
Peilmaten in meters t.o.v. N.A.P.

Bouw- en woonrijp Gorecht-west fase 4

 gemeente Midden-Groningen	Opruimingstekening Bouwrijp								
	Getekend:	Gec.:	Wissip(gen)	Pak.				Bestek:	Blad 01 van 05
	P. de Haas	A. van der Ploeg							
	Datum:	Schaal:							
	14-10-2020	1:200	Datum					Nummer:	
							1_01-301		
GEMEENTE MIDDEN-GRONINGEN, BEDRIJFSBUREAU IBOR									