



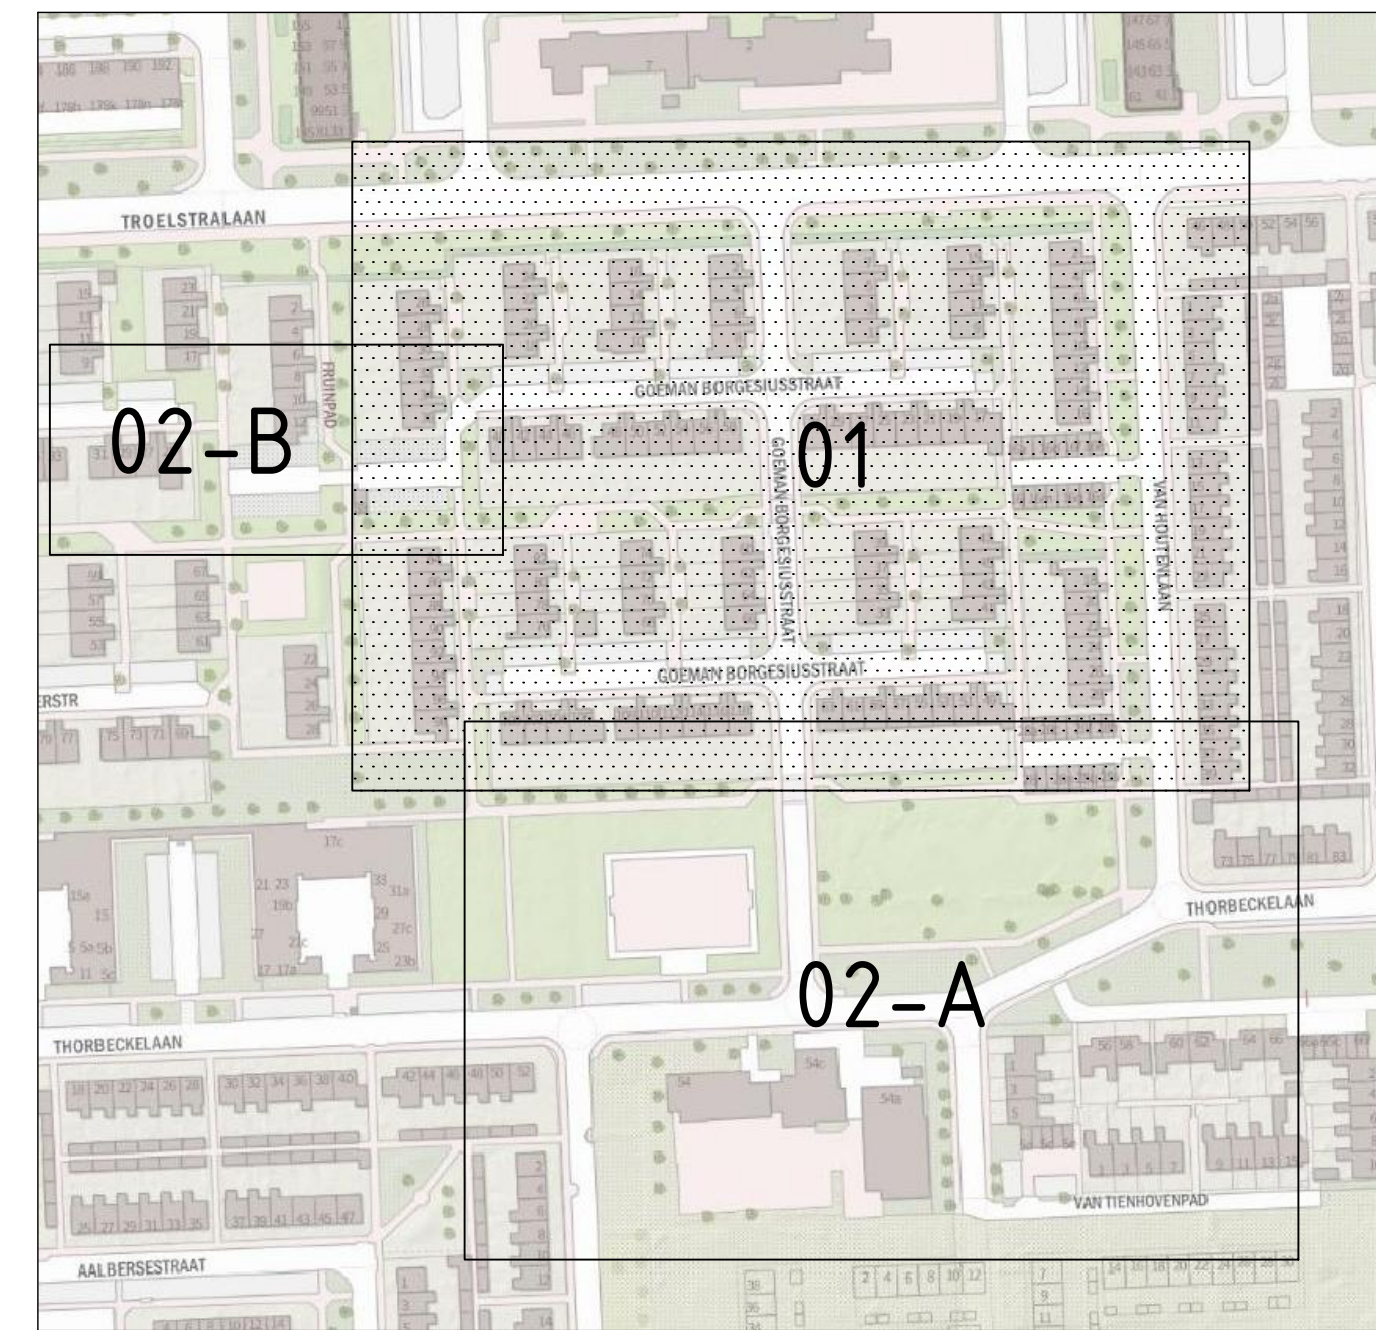

## LEGENDA

- |                |                                                                                     |
|----------------|-------------------------------------------------------------------------------------|
|                | bestaande bebouwing                                                                 |
| 51             | huisnummer                                                                          |
| 785            | kadastrale grens met perceelnummer                                                  |
| 1.50           | bestaande hoogte                                                                    |
| 1.50           | bestaande drempelhoogte                                                             |
|                | bestaande boom                                                                      |
|                | bestaande straat- / trottoirkolk                                                    |
|                | bestaande afvalbak                                                                  |
| 24.6/19<br>137 | bestaande riolering met inspectieput, dekseelhoogte, putnummer, b.o.b. en diameter  |
|                | toekomstige bebouwing                                                               |
|                | nieuwe perceelsgrens                                                                |
|                | nieuwe terreinhoogte                                                                |
|                | aanbrengen duiker                                                                   |
|                | aanbrengen inspectieput RWA met b.o.b. hoogtes                                      |
|                | aanbrengen inspectieput DWA met b.o.b. hoogtes                                      |
|                | aanbrengen RWA riool met materiaal en diameter                                      |
|                | aanbrengen DWA riool met materiaal en diameter                                      |
|                | putnummer inclusief dekseelhoogte                                                   |
|                | relinen bestaand riool                                                              |
|                | aanbrengen drainage 665 mm incl. doorspuitput                                       |
|                | aanbrengen kolkaansluiting PVC Ø125 mm, incl. inlaat                                |
|                | aanbrengen straatkolk / trottoirkolk                                                |
|                | aanbrengen straatkolk met kolkommanding 100 x 100 m                                 |
|                | aanbrengen zand (t.p.v. speeltuin)                                                  |
|                | aanbrengen fundering van menggrandaal                                               |
|                | aanbrengen deklaag asfalt                                                           |
|                | aanbrengen betonverharding                                                          |
|                | aanbrengen betontegels 300x300x45 mm in halfsteensverband                           |
|                | aanbrengen betontegels 300x300x60 mm in halfsteensverband                           |
|                | aanbrengen betontegels 400x600x60 mm in halfsteensverband                           |
|                | aanbrengen koperaklategels 300x300 mm in blokverband                                |
|                | aanbrengen dubbelklinkers 200x200 mm in blokverband                                 |
|                | aanbrengen sbs df in keperverband                                                   |
|                | aanbrengen sbs df in elleboogverband                                                |
|                | aanbrengen sbs df in halfsteensverband                                              |
|                | aanbrengen sbs df in blokverband                                                    |
|                | aanbrengen sbs kt in keperverband                                                   |
|                | aanbrengen grasbetontegels 400x600x120 mm                                           |
|                | aanbrengen moigolot sbs kt 5 strek                                                  |
|                | aanbrengen opsluisband 60x200 mm                                                    |
|                | aanbrengen opsluisband 100x200 mm                                                   |
|                | aanbrengen trottoirband 130/150x250 mm                                              |
|                | aanbrengen trottoirband 180/200x250 mm                                              |
|                | aanbrengen verloopband trottoirband 130/150x250 mm naar basisvloer verloop          |
|                | aanbrengen verloopband trottoirband 180/200x250 mm naar basisvloer verloop          |
|                | aanbrengen verloopband trottoirband 180/200x250 mm naar trottoirband 130/150x250 mm |
|                | aanbrengen zitrand type Solid 500/450x500 mm                                        |
|                | aanbrengen zitrelentype type Solid 500/450x500 mm                                   |
|                | herstraten oppervlakken                                                             |
|                | aanbrengen veldafschieding                                                          |
|                | aanbrengen "chilbenci"                                                              |
|                | aanbrengen bord "parkeerplaatsen uitsluitend voor bewoners"                         |

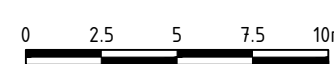

Maten in meters en materiaalmaten in millimeters, tenzij anders vermeld  
Peilmaten in meters t.o.v. N.A.P.

Bouw- en woonrijp Gorecht-west fase 4



Nieuwe situatie Bouwrijp

|            |                  |
|------------|------------------|
| Getekend:  | Gec.:            |
| P. de Haan | A. van der Ploeg |

|        |         |
|--------|---------|
| Datum: | Schaal: |
|--------|---------|

|            |       |
|------------|-------|
| 14-10-2020 | 1:250 |
|------------|-------|

|  |      |  |
|--|------|--|
|  | ear. |  |
|--|------|--|

|      |
|------|
| turn |
|------|

FSBUREAU IBOR