




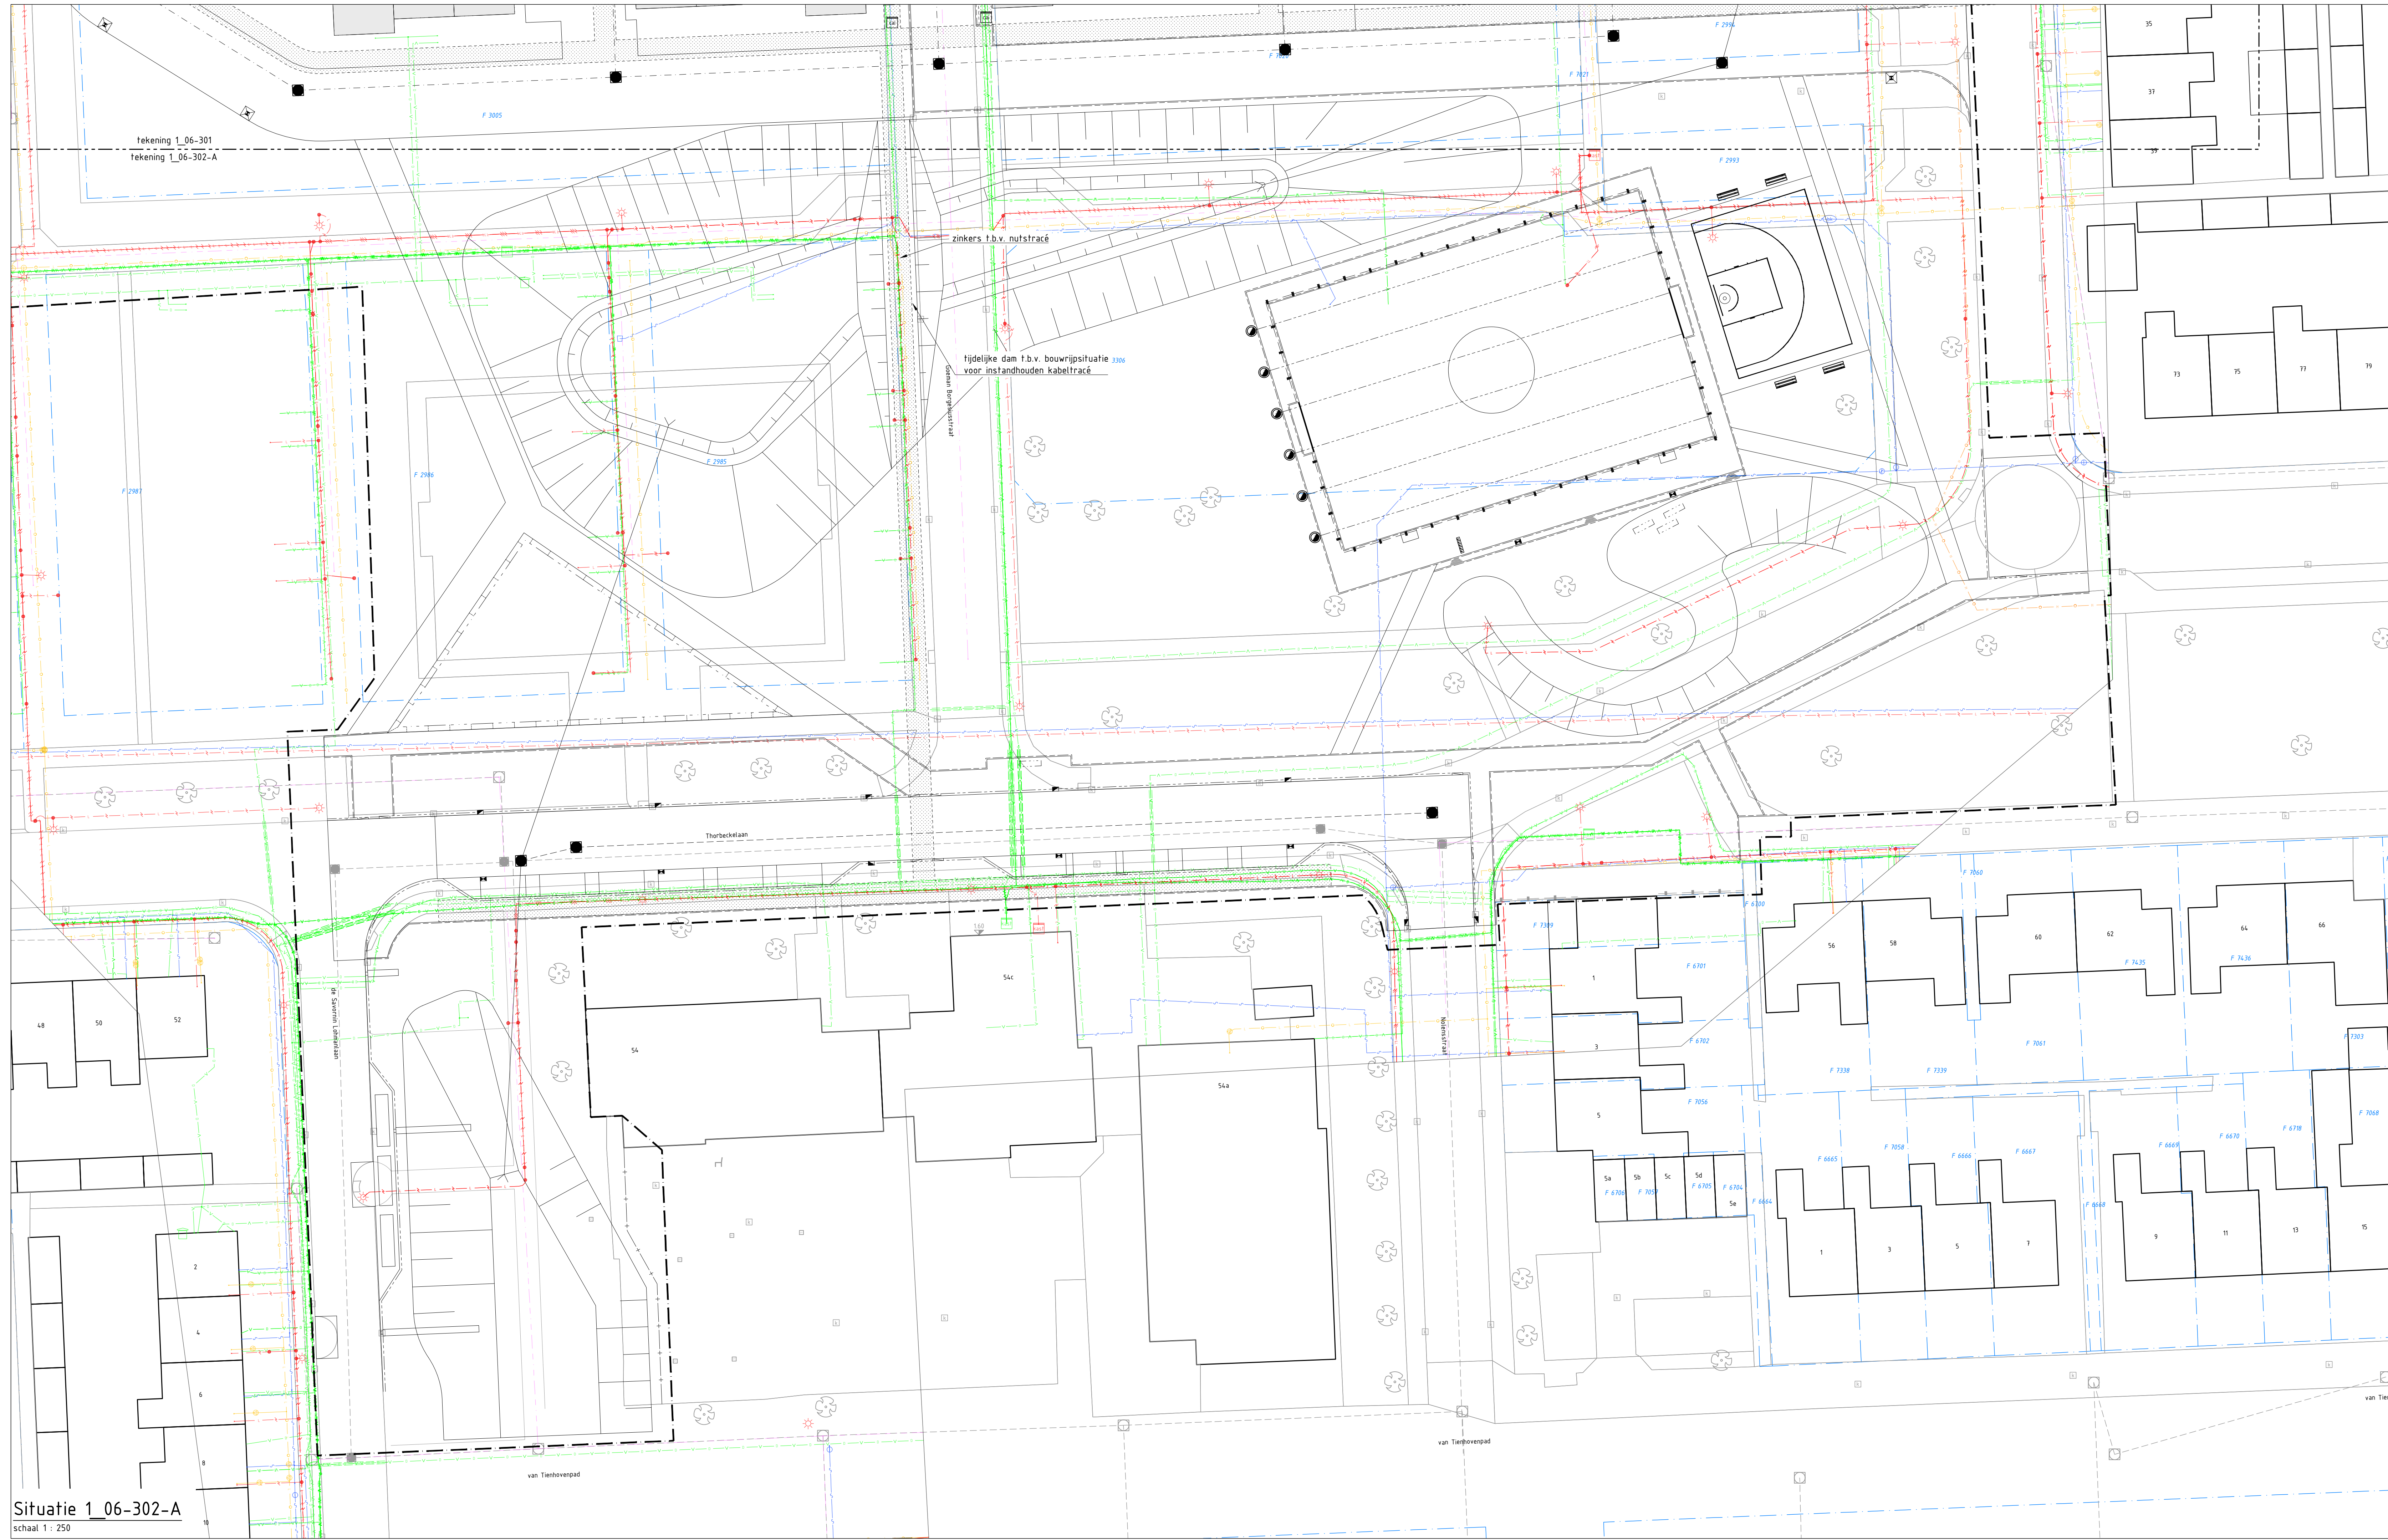

Situatie 1_06-302-A
schaal 1 : 250

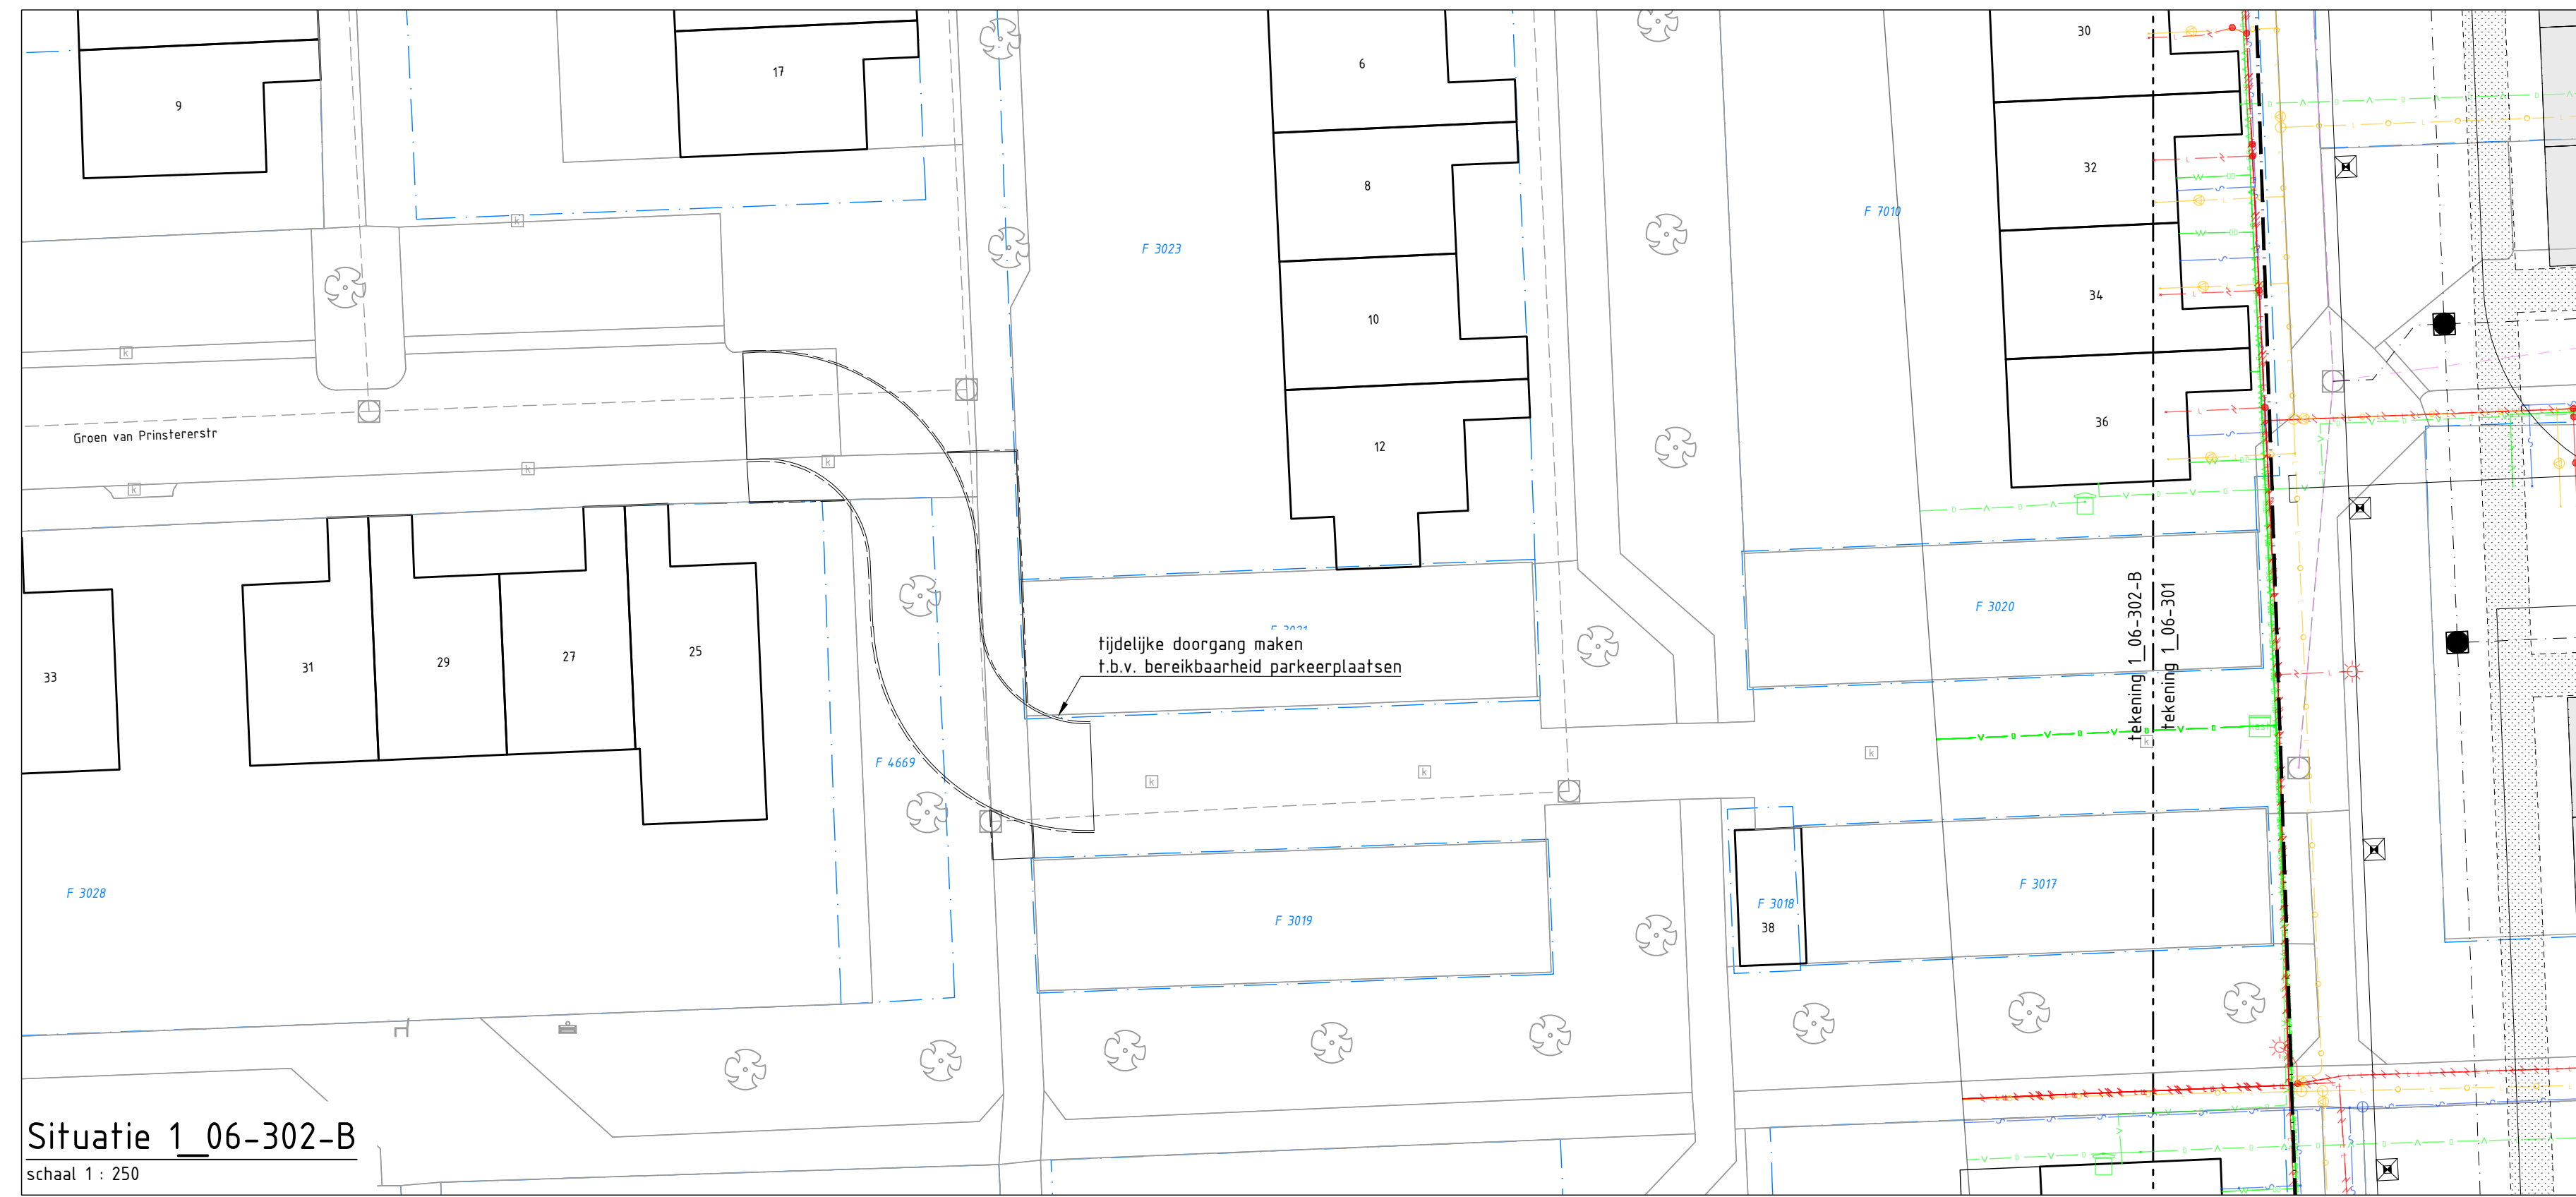

Situatie 1_06-302-B
schaal 1 : 250

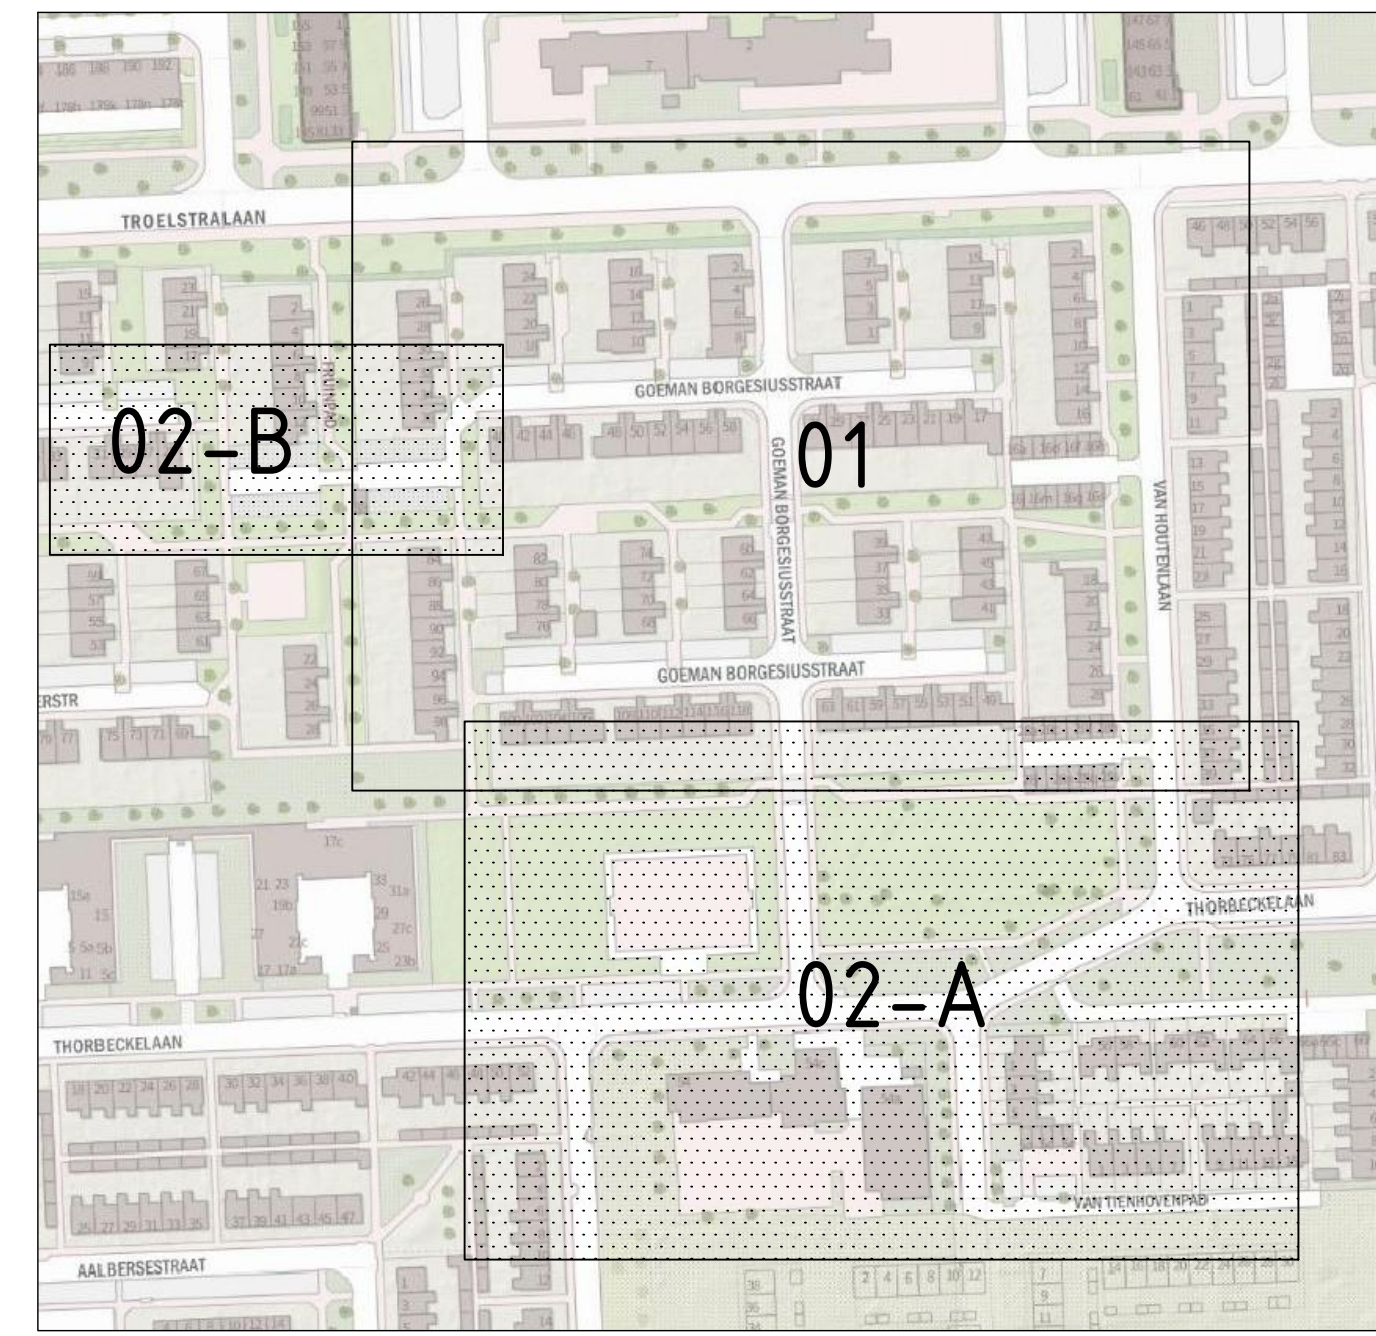

Overzicht
schaal 1 : 2000

LEGENDA

- data-transport
- gasleiding lage druk
- gasleiding hoge druk
- laagspanning
- midspanning
- riool vrijval
- water
- overig
- nieuw nuts-tracé

Schaal 1:250
Maten in meters en materiaalmaten in millimeters, tenzij anders vermeld.
Peilmaten in meters t.o.v. N.A.P.

Bouw- en woonrijp Gorecht-west fase 4

		Kabels en leidingen Bouwrijp								
Getekend:		Gec.:		Wijzigingen	Per.				Bestek:	Blad 02 van
P. de Haas		A. van der Ploeg								
Datum:		Schaal:		Datum					Nummer:	
14-10-2020		1:250								
GEMEENTE MIDDEN-GRONINGEN, BEDRIJFSBUREAU IBOR										