


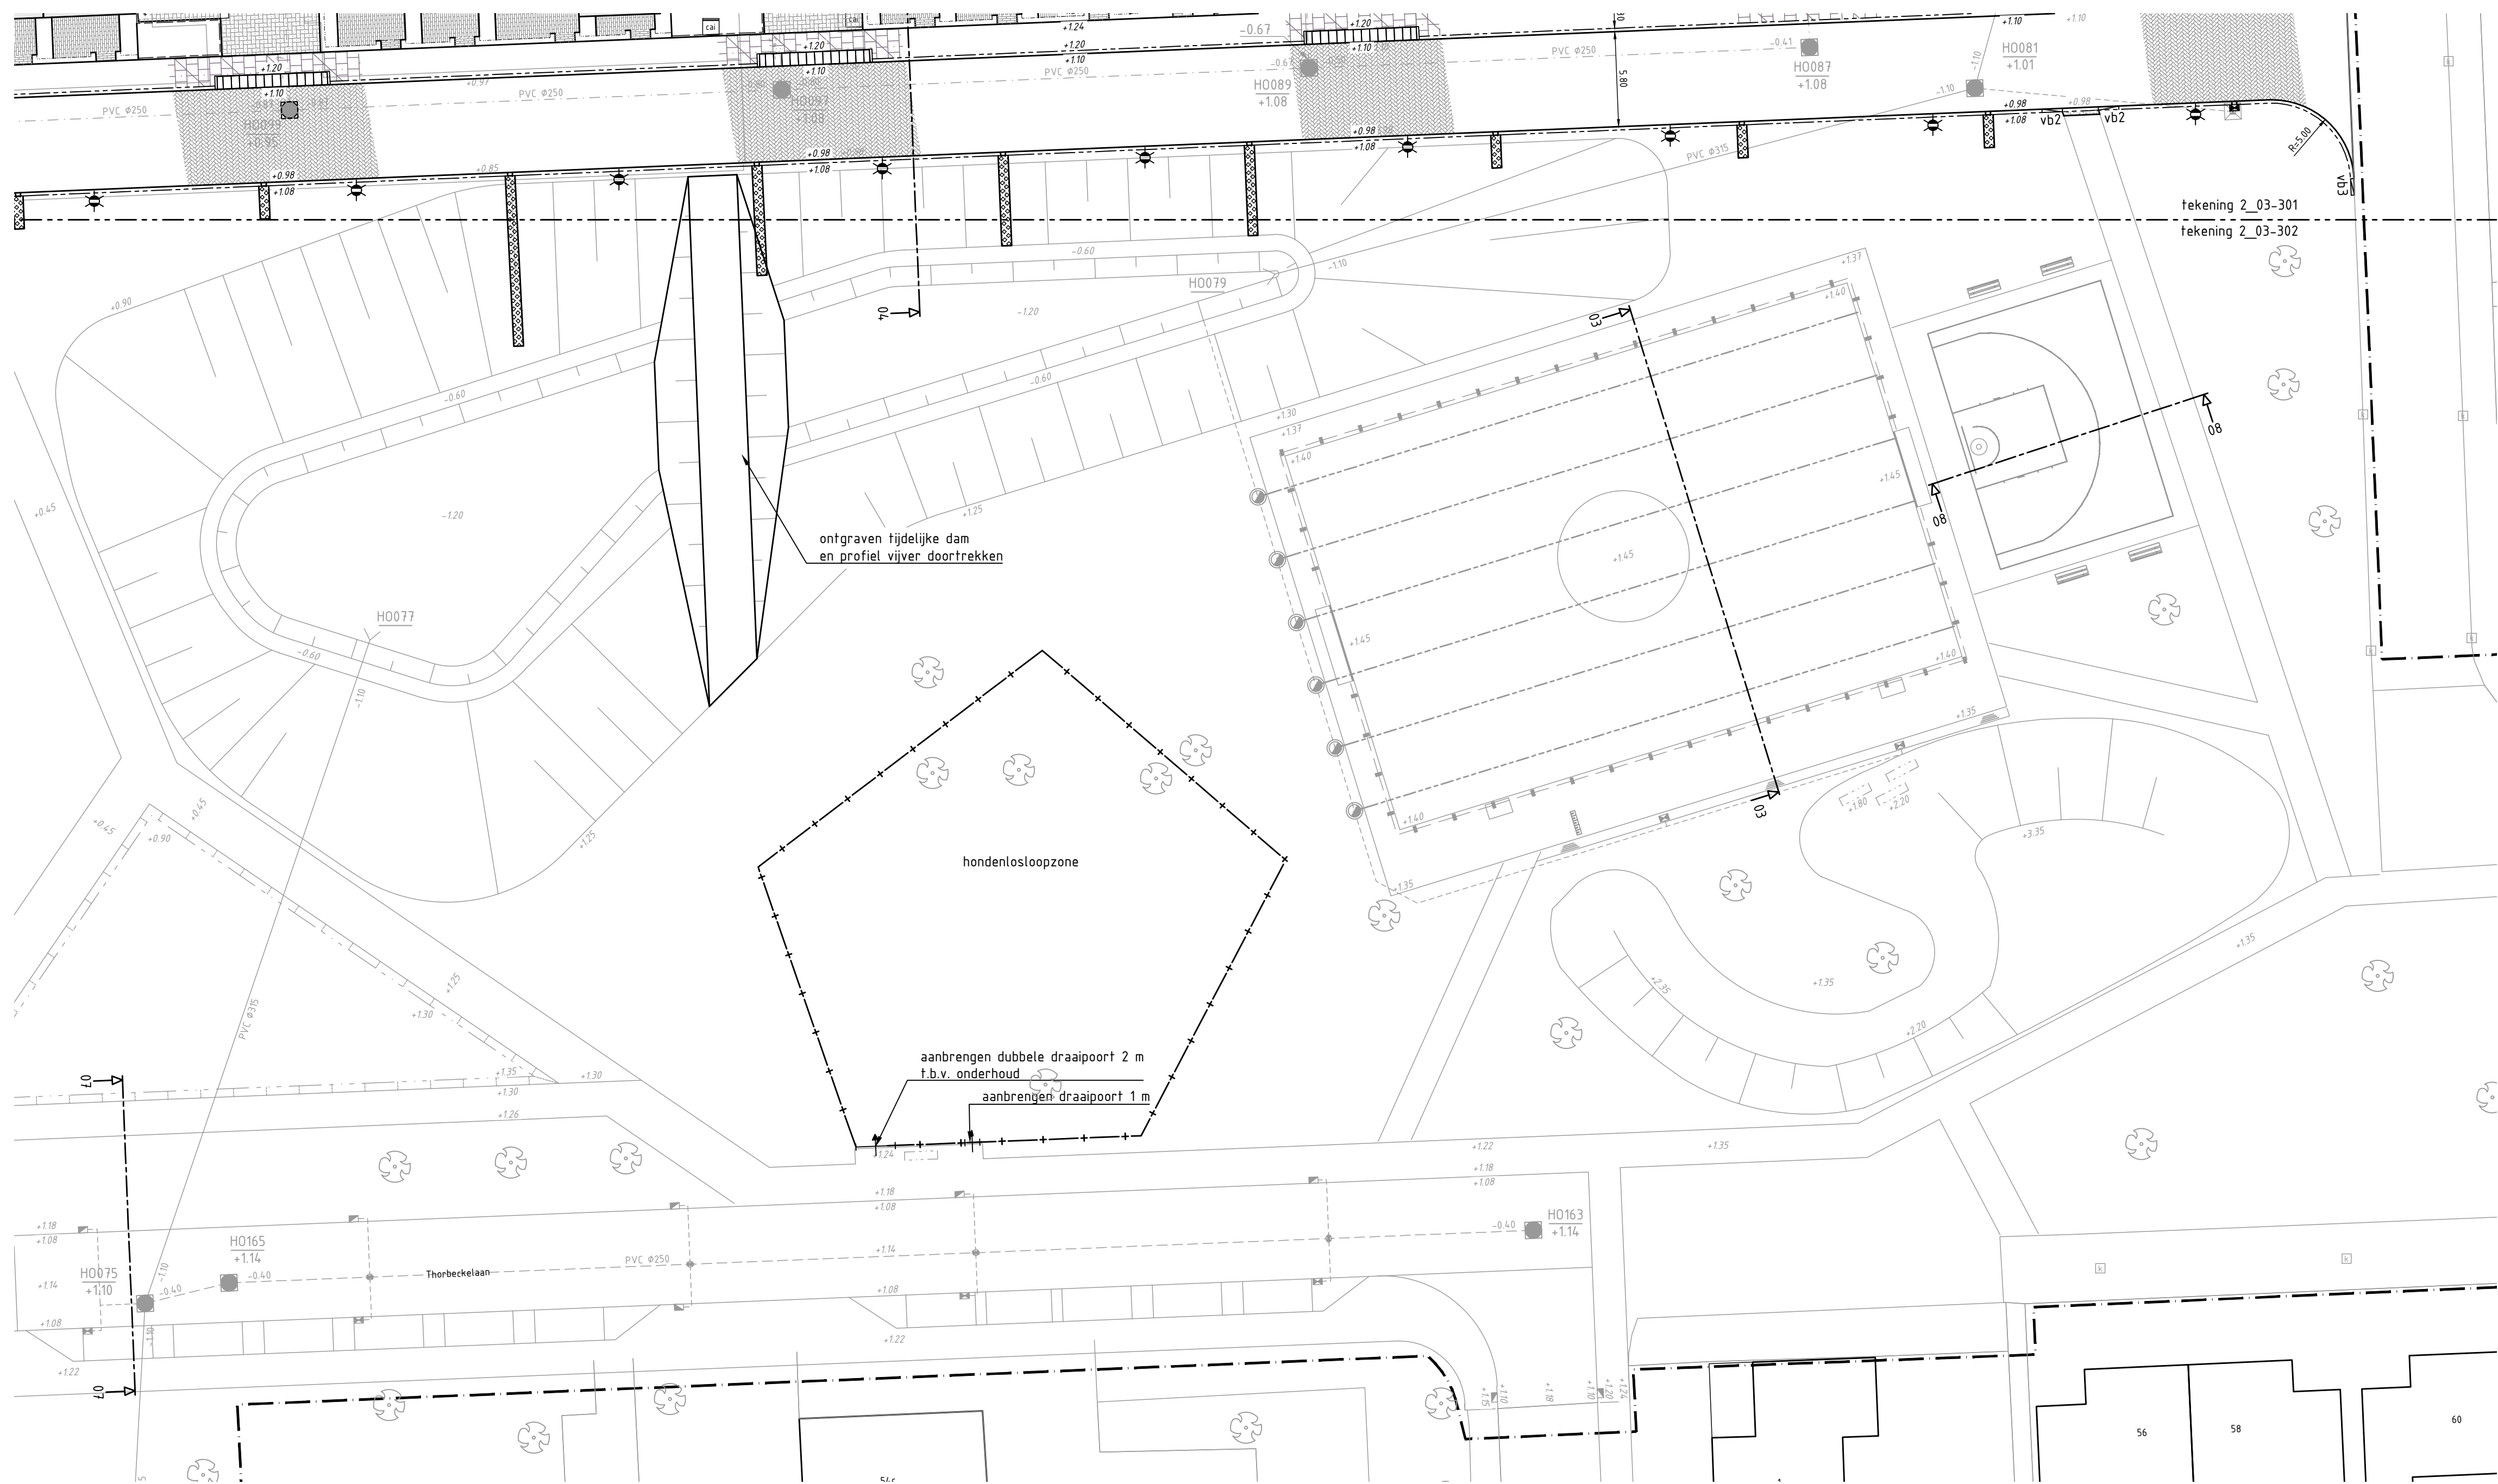

ontgraven tijdelijke dam
en profiel vijver doortrekken


hondenloosloopzone

aanbrengen dubbele draaiport 2 m
t.b.v. onderhoud
aanbrengen draaiport 1 m


LEGENDA

- bestaande bebouwing
- huisnummer
- bestaande hoogte
- bestaande boom
- bestaande afvalbak
- bestaande riolering met inspectieput, b.o.b. en diameter
- bestaande RWA riol met materiaal en diameter
- bestaande DWA riol met materiaal en diameter
- toekomstige bebouwing
- nieuwe perceelsgrens
- nieuwe terreinhoogte
- aanbrengen duiker
- aanbrengen uitstroombak
- op hoogte stellen putdeksel
- straatkol aansluiten op best. uitlegger
- aanbrengen ondergrondse afvalcontainer
- aanbrengen deklaag asfalt
- aanbrengen betonverharding
- aanbrengen betontegels 300x300x45 mm in halfsteensverband
- aanbrengen betontegels 300x300x60 mm in halfsteensverband
- aanbrengen koperslaktegels 300x300 mm in blokverband

- aanbrengen sbs df in keperverband
- aanbrengen bss wf, grijs, in halfsteensverband
- aanbrengen sbs kf in elleboogverband
- aanbrengen sbs kf in halfsteensverband
- aanbrengen grasbetontegels 400x600x120 mm
- aanbrengen molgoot sbs kf 5 strek
- aanbrengen opsluitband 60x200 mm
- aanbrengen opsluitband 100x200 mm
- aanbrengen trottoirband 130/150x250 mm
- aanbrengen trottoirband 180/200x250 mm
- aanbrengen rabatband 300x150 mm
- aanbrengen verloopband trottoirband 130/150x250 mm naar maaiveld/irritverloop
- aanbrengen verloopband trottoirband 180/200x250 mm naar maaiveld/irritverloop
- aanbrengen verloopband trottoirband 180/200x250 mm naar trottoirband 130/150x250 mm
- aanbrengen inritband 500x800x180 mm
- aanbrengen zifelement type Solid 500/450x500 mm
- aanbrengen stootbanden 250x250x1000 mm
- herstraten oppervlakken
- aanbrengen uitneembare slotpaal FalcoRound 90 mm (RAL 7021)
- aanbrengen antiram paal Ø219 mm met betonvoet (uit opslag Foxham)
- aanbrengen lichtmast (door derden)
- aanbrengen boomrooster
- aanbrengen staalmaat hekwerk, hoogte 1.00 m
- werkgrens

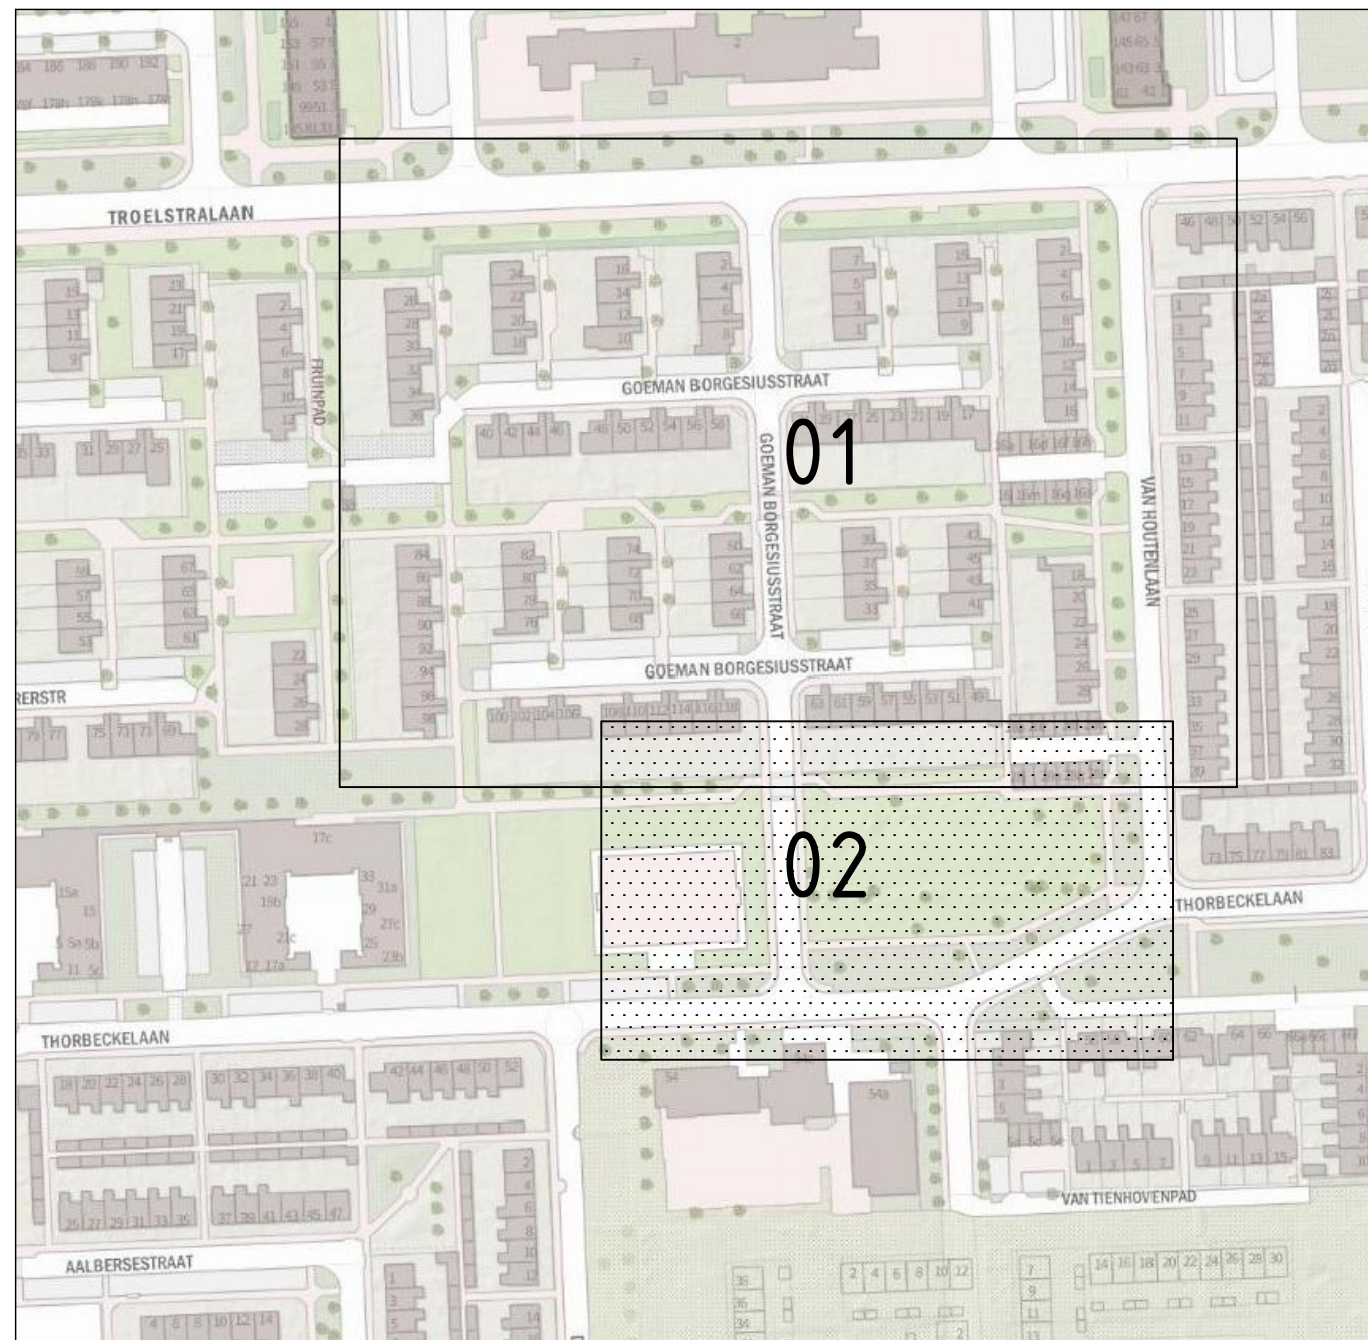

Overzicht
schaal 1 : 2000

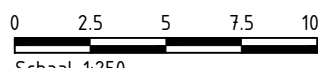

Maten in meters en materiaalmaten in millimeters, tenzij anders vermeld.
Peilmaten in meters t.o.v. N.A.P.

Bouw- en woonrijp Gorecht-west fase 4

 gemeente Midden-Groningen	Nieuwe situatie Woonrijp														
	Getekend: P. de Haan	Gec.: A. van der Ploeg	Wijziging(en)	Par.	Datum						Bestek:	Blad 03 van 06			
											21-2020				
											Datum:	Schaal:			Nummer:
14-10-2020	1:250			2_03-302											