



WDB PROFIELEN




Gebied TI19151
Project WS-2020-03_19_01_C0.1_20200507
Bedrijf Hoogheemraadschap van Schieland en de Krimperwaard
Dwarsprofiel WOVA-32097-01(-2.07) / 2019-OP-32097-01-001 Datum inpeiling 16-10-2019
Beschrijving

Versie 4.0.28.0

Profiel 1/236

Meetprofiel:2019-OP-32097-01-001

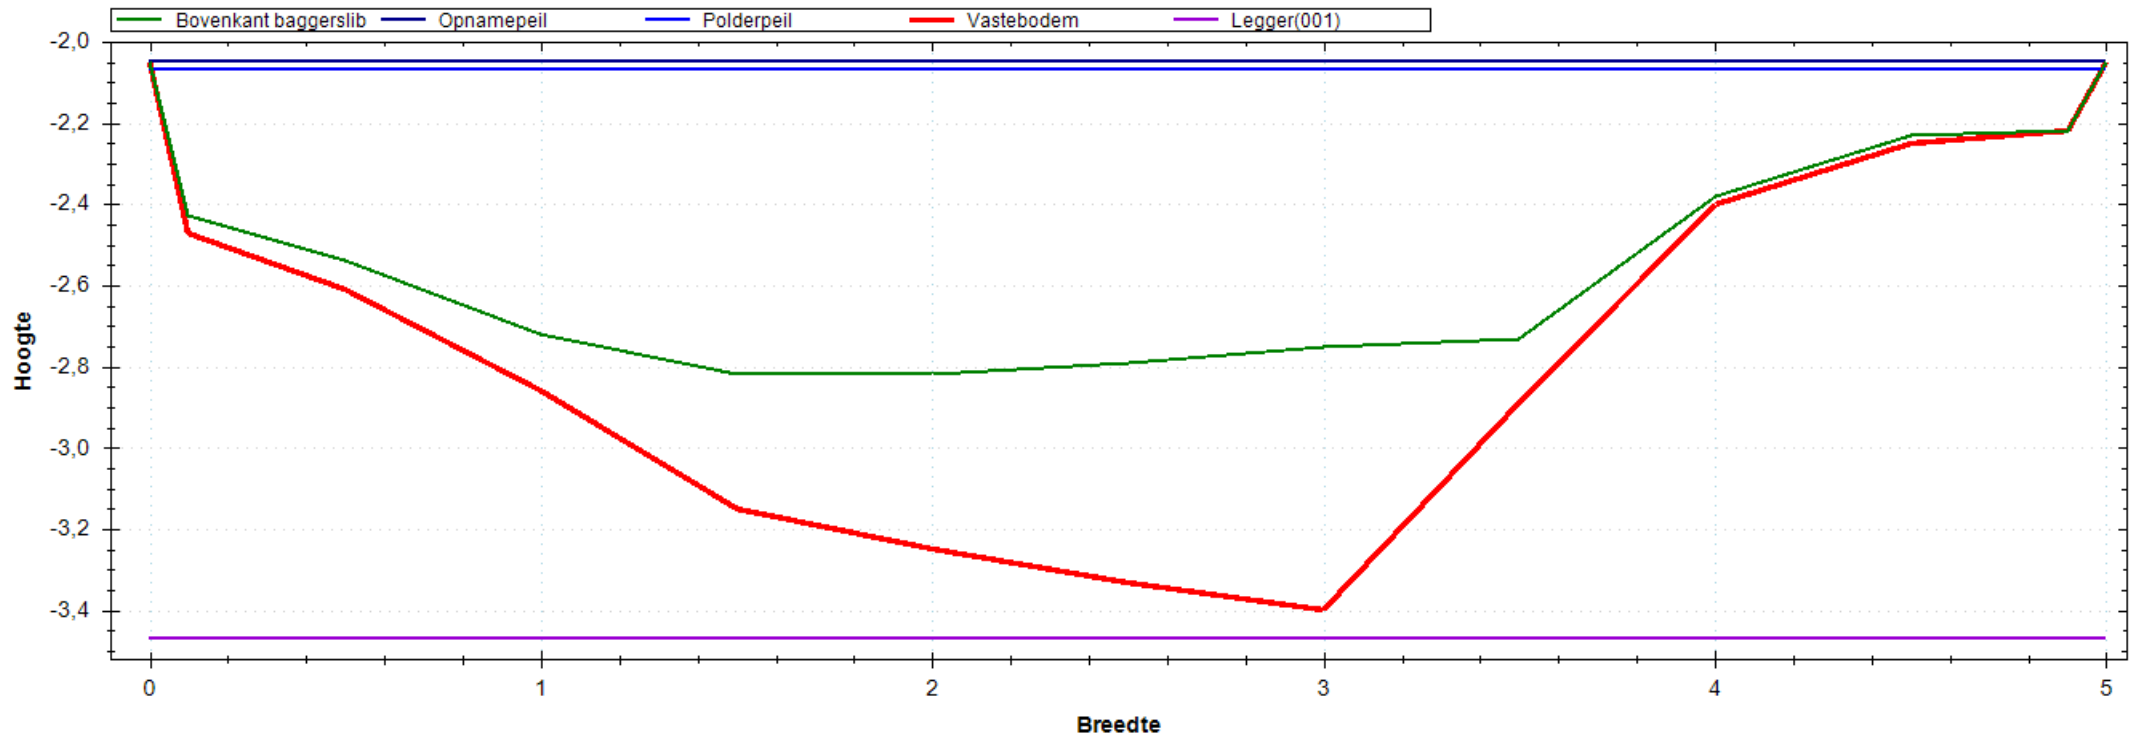


Situatie Tekening

Polderpeil (m)	-2.07
Opnamepeil (m)	-2.05
Maximum waterdiepte (m)	0.77
Bepalende lengte (m)	52.00
Nat profiel bestaand (m ²)	2.669
Nat profiel t.o.v. legger (m ²)	0.381
Nat profiel buiten legger (m ²)	0.000
Bagger m ² (m ³)	1.186(62)

Leggerprofiel Nr 001 - 0

Bodemhoogte (m)	-3.47
Startdiepte walkant (m)	0.00
Talud L	1:0.00
Talud R	1:0.00
Bagger m ² (m ³)	1.186(62)
Vaste grond m ² (m ³)	3.146(164)
Nat profiel na uitvoering (m ²)	0.000

Meetprofiel:2019-OP-32097-01-002

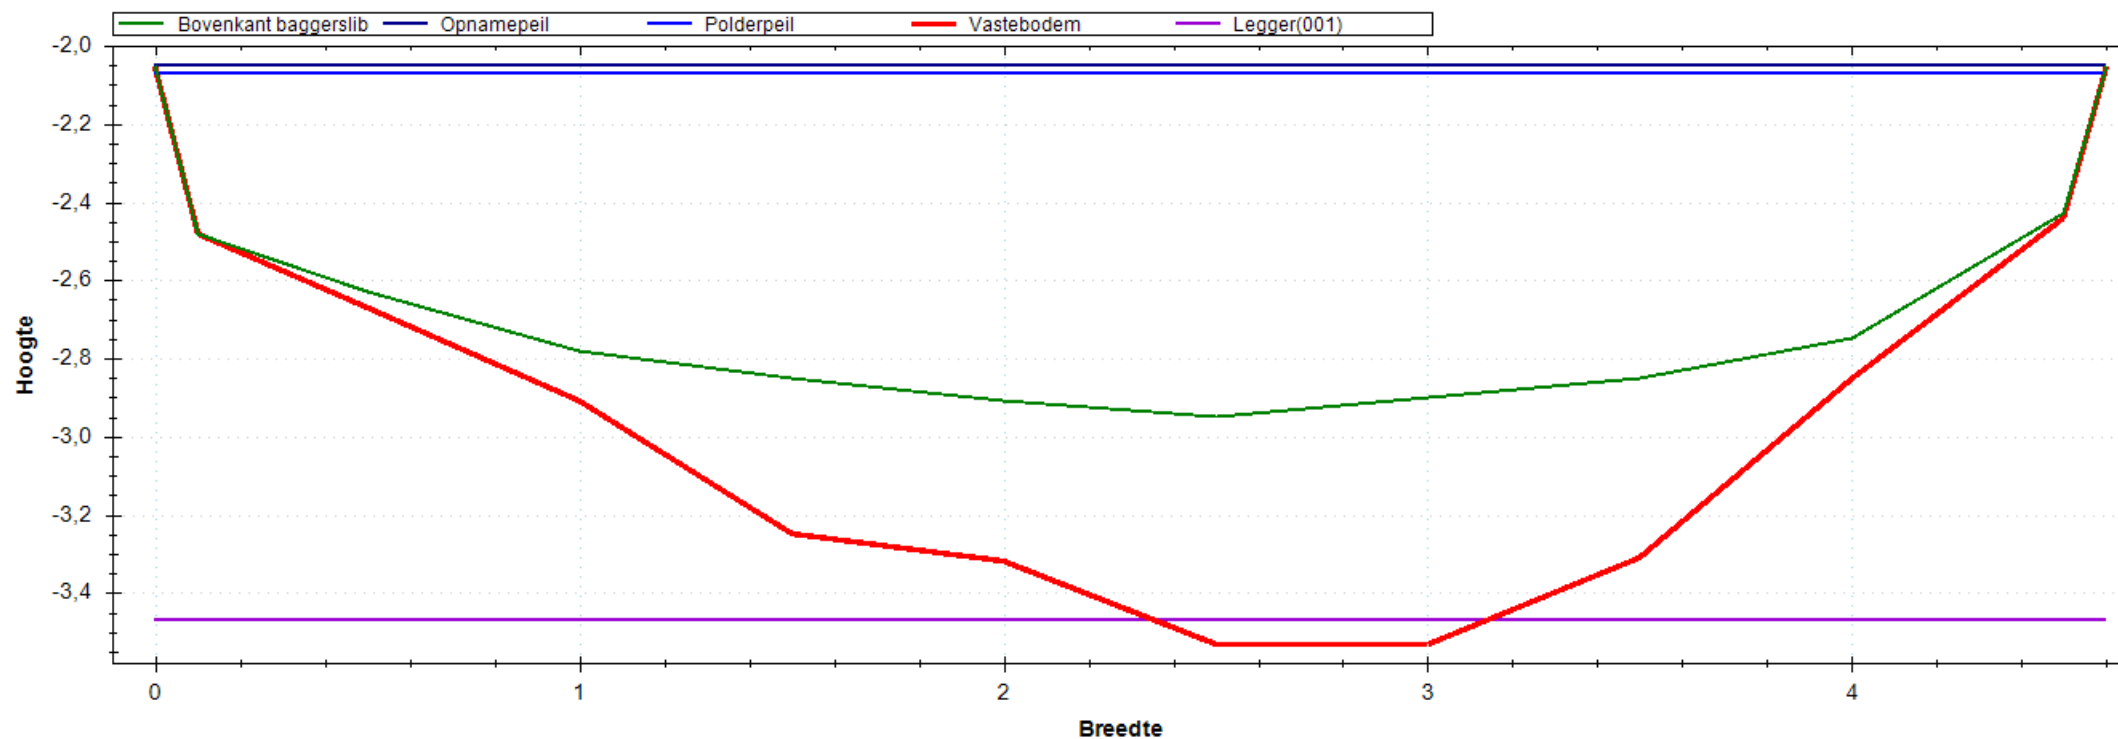


Situatie Tekening

Polderpeil (m)	-2.07
Opnamepeil (m)	-2.05
Maximum waterdiepte (m)	0.90
Bepalende lengte (m)	51.00
Nat profiel bestaand (m ²)	3.211
Nat profiel t.o.v. legger (m ²)	0.499
Nat profiel buiten legger (m ²)	0.000
Bagger m ² (m ³)	1.376(70)

Leggerprofiel Nr 001 - 0

Bodemhoogte (m)	-3.47
Startdiepte walkant (m)	0.00
Talud L	1:0.00
Talud R	1:0.00
Bagger m ² (m ³)	1.338(68)
Vaste grond m ² (m ³)	1.892(96)
Nat profiel na uitvoering (m ²)	0.038

Meetprofiel:2019-OP-32097-01-003

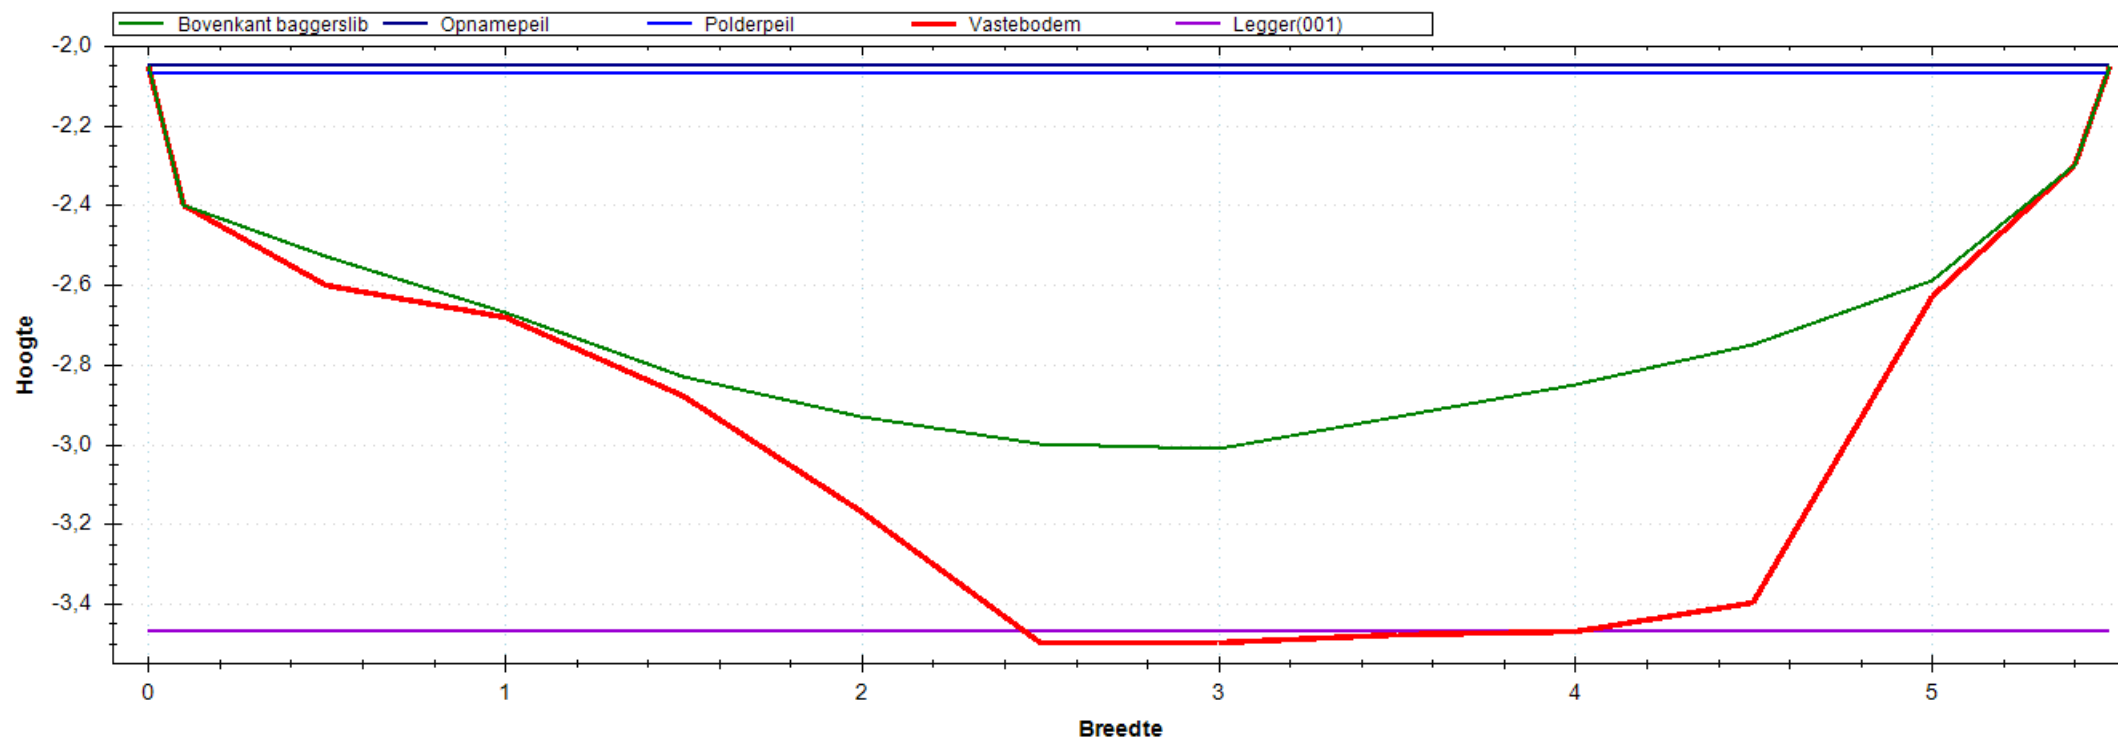


Situatie Tekening

Polderpeil (m)	-2.07
Opnamepeil (m)	-2.05
Maximum waterdiepte (m)	0.96
Bepalende lengte (m)	55.00
Nat profiel bestaand (m ²)	3.784
Nat profiel t.o.v. legger (m ²)	0.491
Nat profiel buiten legger (m ²)	0.000
Bagger m ² (m ³)	1.605(88)

Leggerprofiel Nr 001 - 0

Bodemhoogte (m)	-3.47
Startdiepte walkant (m)	0.00
Talud L	1:0.00
Talud R	1:0.00
Bagger m ² (m ³)	1.576(87)
Vaste grond m ² (m ³)	2.340(129)
Nat profiel na uitvoering (m ²)	0.028

Meetprofiel:2019-OP-32097-01-004

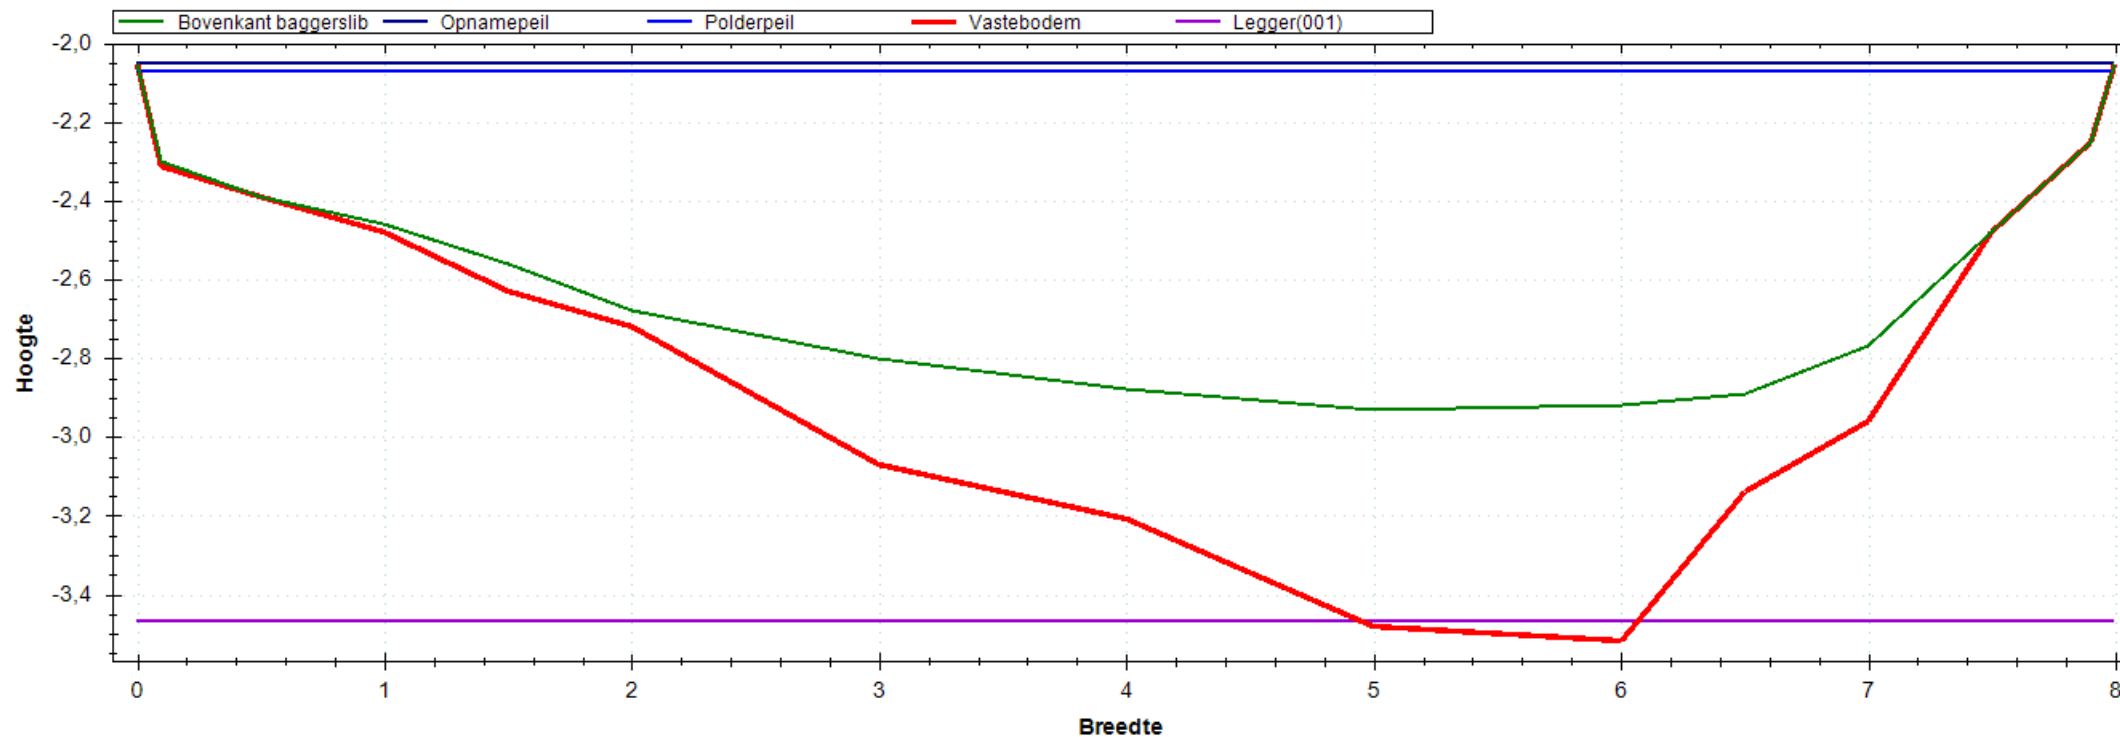


Situatie Tekening

Polderpeil (m)	-2.07
Opnamepeil (m)	-2.05
Maximum waterdiepte (m)	0.88
Bepalende lengte (m)	45.00
Nat profiel bestaand (m ²)	5.124
Nat profiel t.o.v. legger (m ²)	0.458
Nat profiel buiten legger (m ²)	0.000
Bagger m ² (m ³)	1.898(85)

Leggerprofiel Nr 001 - 0

Bodemhoogte (m)	-3.47
Startdiepte walkant (m)	0.00
Talud L	1:0.00
Talud R	1:0.00
Bagger m ² (m ³)	1.866(84)
Vaste grond m ² (m ³)	4.210(189)
Nat profiel na uitvoering (m ²)	0.032

Meetprofiel:2019-OP-32097-01-005

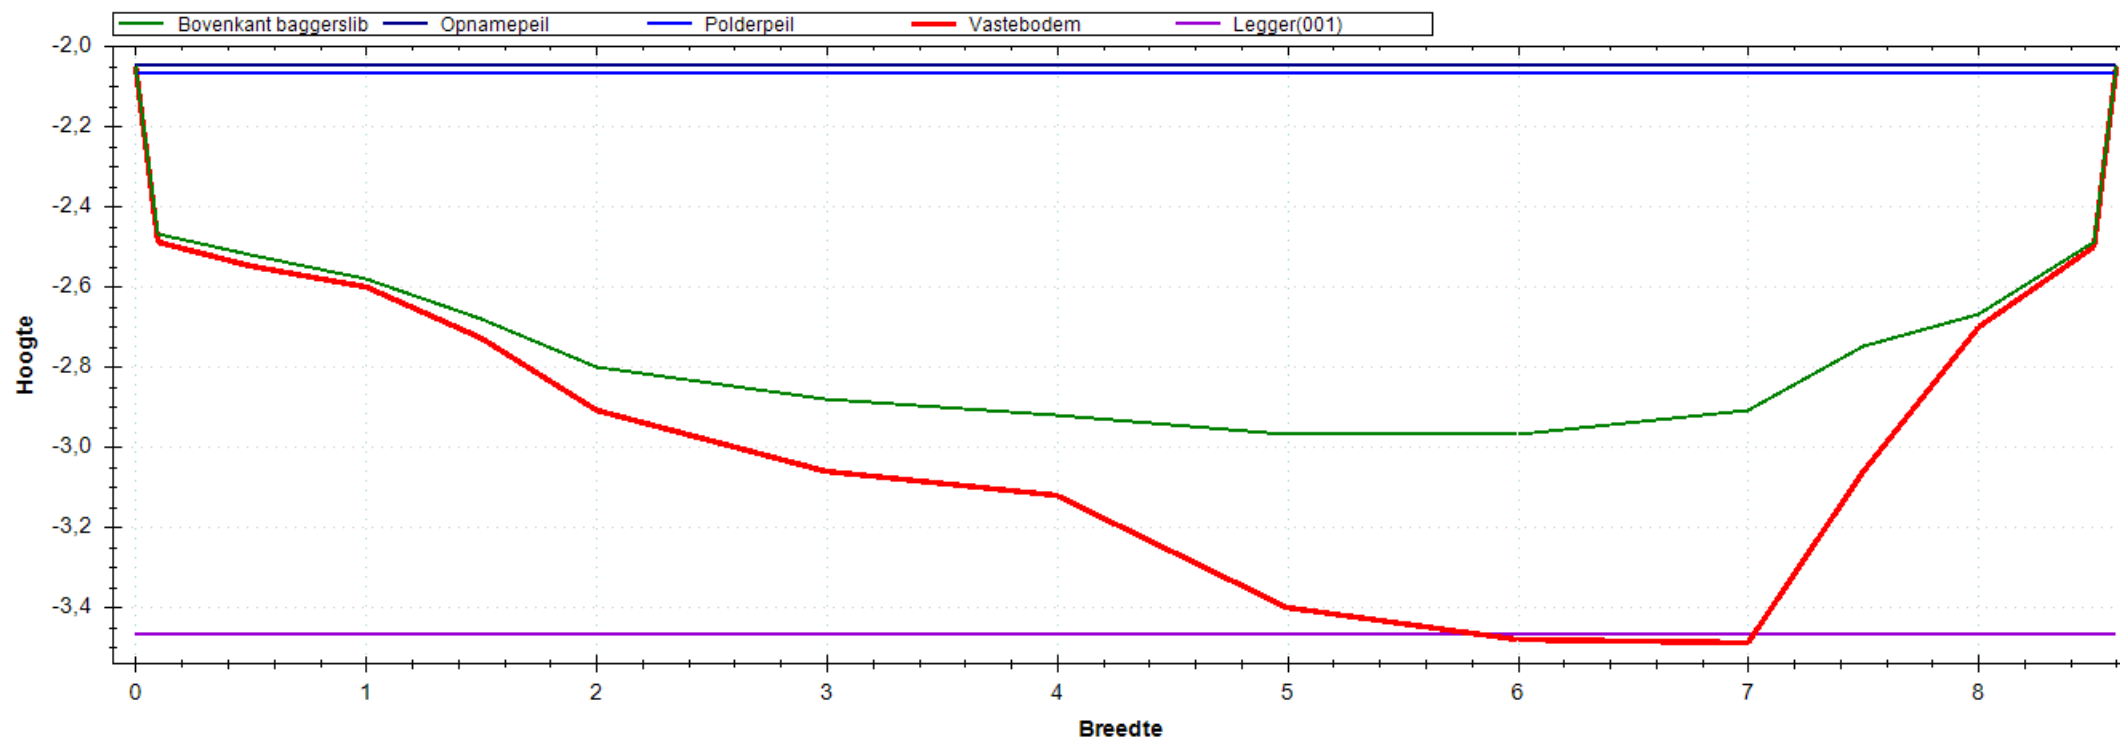


Situatie Tekening

Polderpeil (m)	-2.07
Opnamepeil (m)	-2.05
Maximum waterdiepte (m)	0.92
Bepalende lengte (m)	31.00
Nat profiel bestaand (m ²)	6.264
Nat profiel t.o.v. legger (m ²)	0.520
Nat profiel buiten legger (m ²)	0.000
Bagger m ² (m ³)	2.064(64)

Leggerprofiel Nr 001 - 0

Bodemhoogte (m)	-3.47
Startdiepte walkant (m)	0.00
Talud L	1:0.00
Talud R	1:0.00
Bagger m ² (m ³)	2.048(63)
Vaste grond m ² (m ³)	3.728(116)
Nat profiel na uitvoering (m ²)	0.016

Meetprofiel:2019-OP-32097-01-006

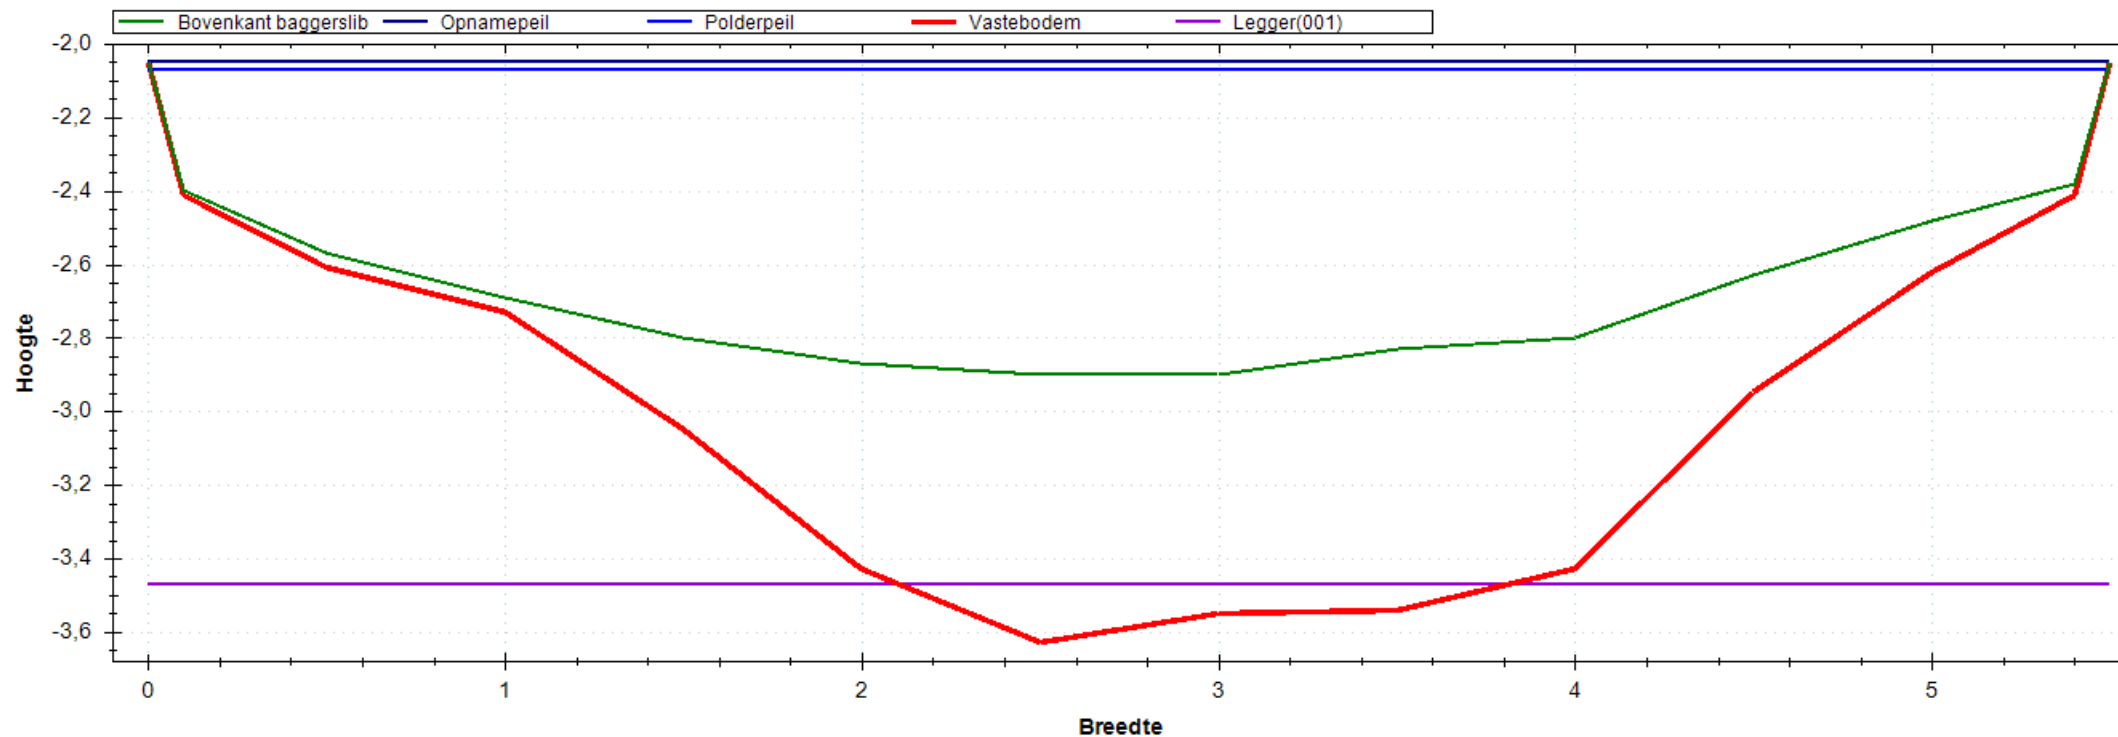


Situatie Tekening

Polderpeil (m)	-2.07
Opnamepeil (m)	-2.05
Maximum waterdiepte (m)	0.85
Bepalende lengte (m)	32.00
Nat profiel bestaand (m ²)	3.498
Nat profiel t.o.v. legger (m ²)	0.454
Nat profiel buiten legger (m ²)	0.000
Bagger m ² (m ³)	2.036(65)

Leggerprofiel Nr 001 - 0

Bodemhoogte (m)	-3.47
Startdiepte walkant (m)	0.00
Talud L	1:0.00
Talud R	1:0.00
Bagger m ² (m ³)	1.895(61)
Vaste grond m ² (m ³)	2.307(74)
Nat profiel na uitvoering (m ²)	0.141

Meetprofiel:2019-OP-32097-01-007

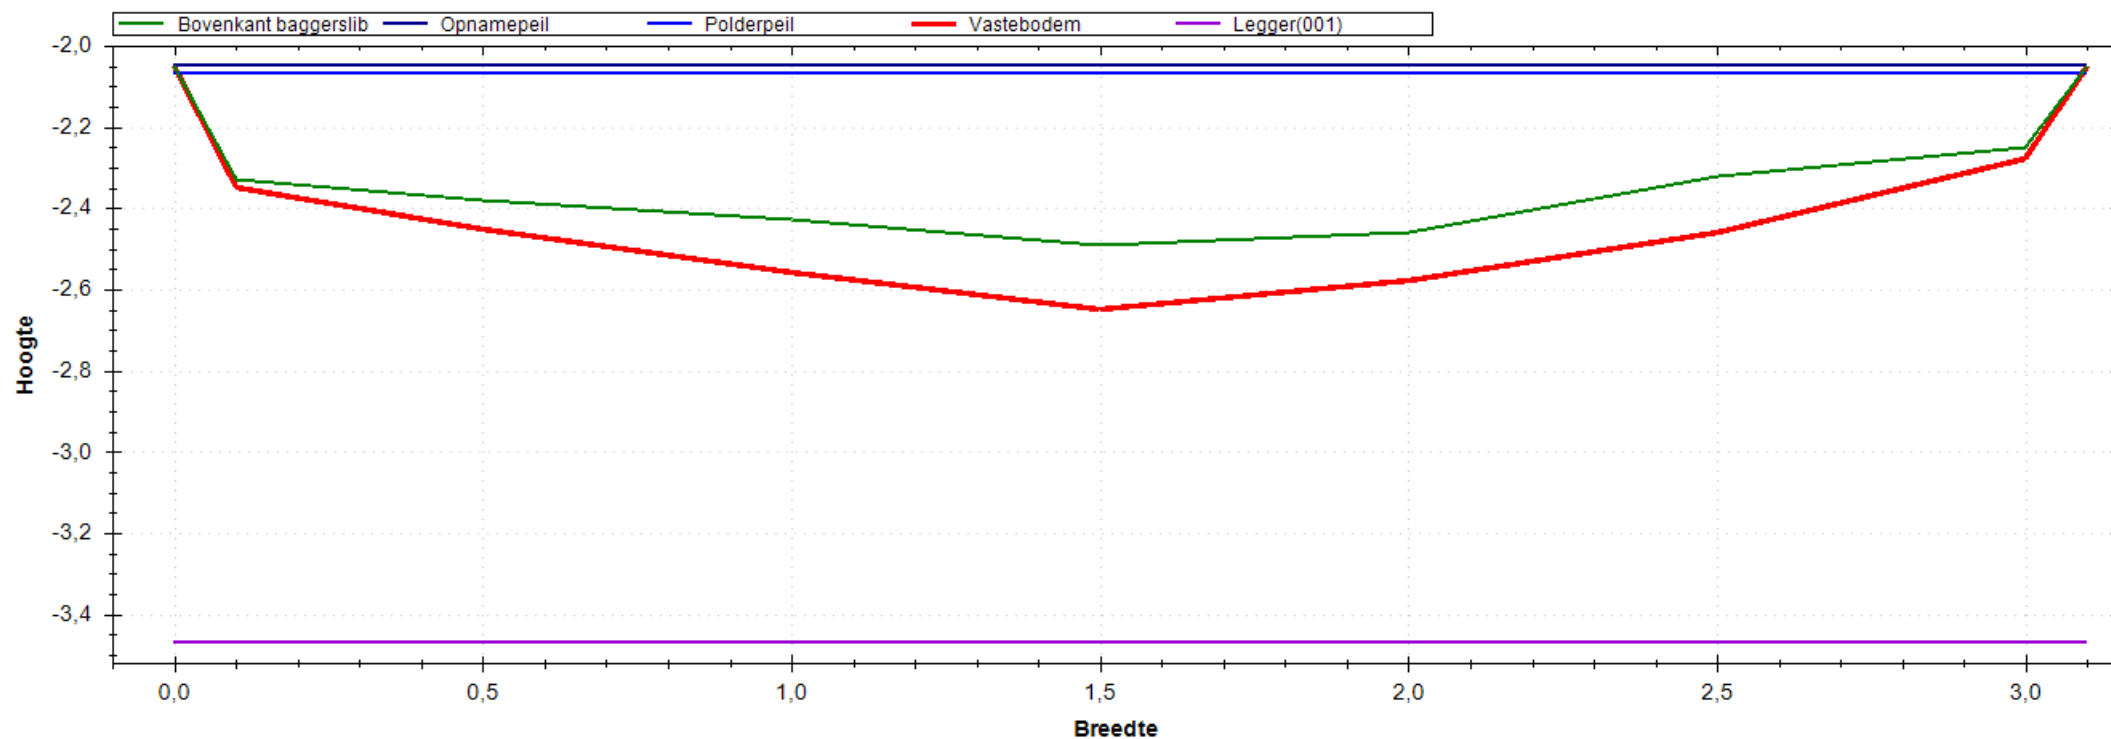


Situatie Tekening

Polderpeil (m)	-2.07
Opnamepeil (m)	-2.05
Maximum waterdiepte (m)	0.44
Bepalende lengte (m)	46.00
Nat profiel bestaand (m ²)	0.967
Nat profiel t.o.v. legger (m ²)	0.223
Nat profiel buiten legger (m ²)	0.000
Bagger m ² (m ³)	0.321(15)

Leggerprofiel Nr 001 - 0

Bodemhoogte (m)	-3.47
Startdiepte walkant (m)	0.00
Talud L	1:0.00
Talud R	1:0.00
Bagger m ² (m ³)	0.321(15)
Vaste grond m ² (m ³)	3.053(140)
Nat profiel na uitvoering (m ²)	0.000

Meetprofiel:2019-OP-4262-01-001

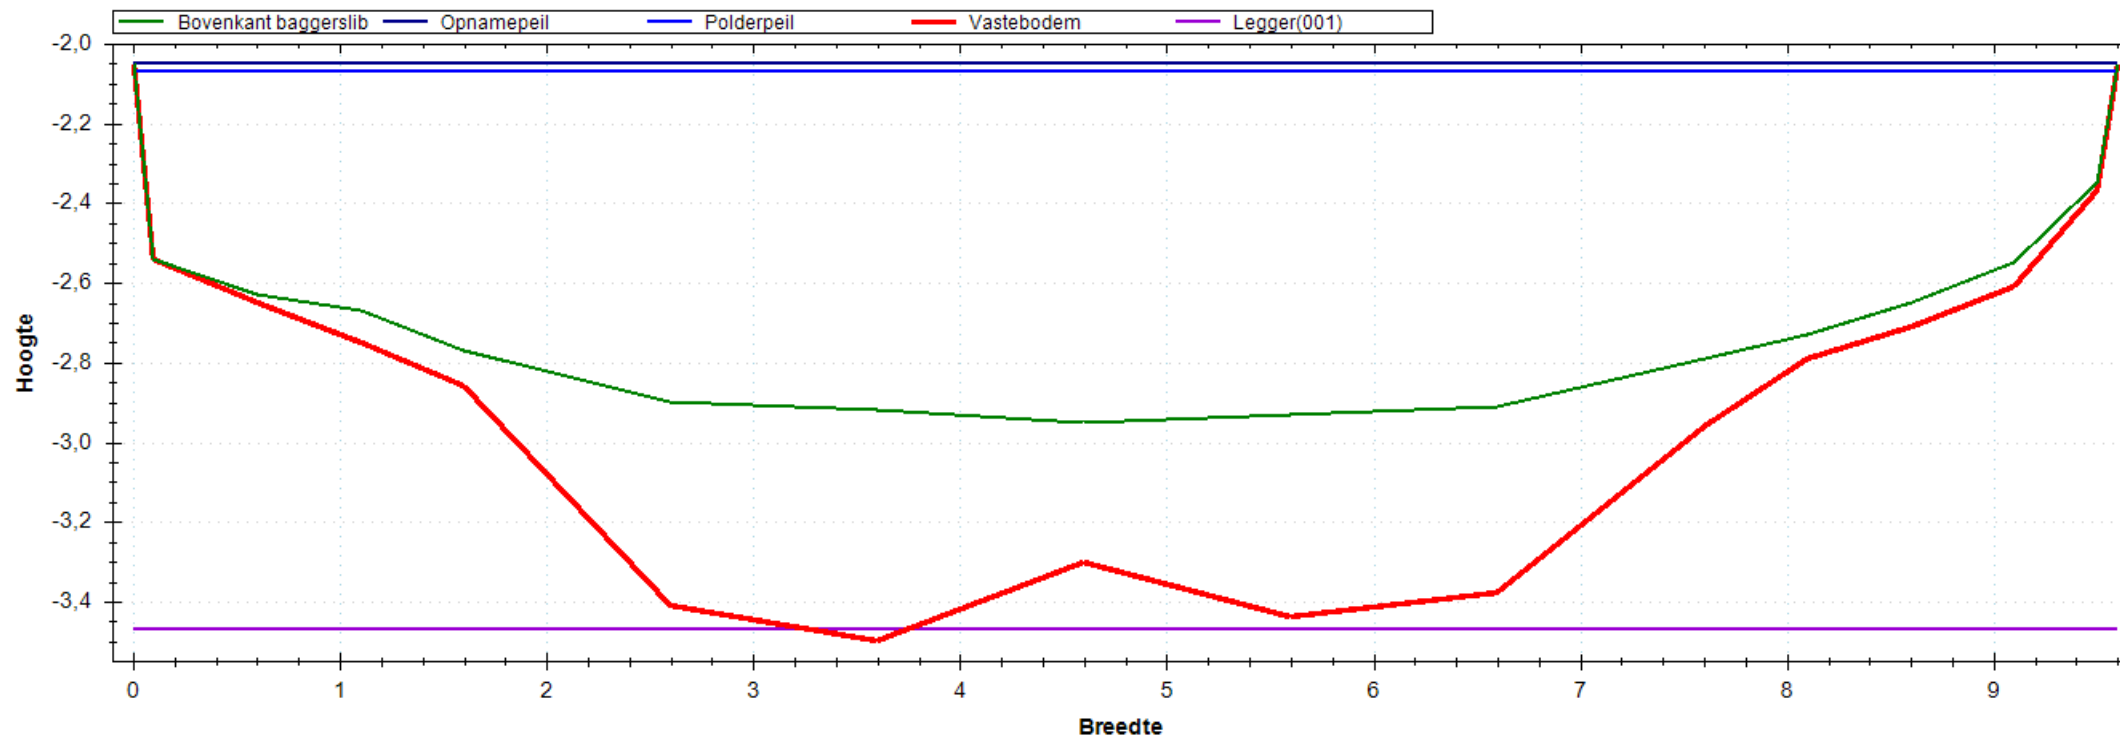


Situatie Tekening

Polderpeil (m)	-2.07
Opnamepeil (m)	-2.05
Maximum waterdiepte (m)	0.90
Bepalende lengte (m)	41.00
Nat profiel bestaand (m ²)	6.950
Nat profiel t.o.v. legger (m ²)	0.517
Nat profiel buiten legger (m ²)	0.000
Bagger m ² (m ³)	2.757(113)

Leggerprofiel Nr 001 - 0

Bodemhoogte (m)	-3.47
Startdiepte walkant (m)	0.00
Talud L	1:0.00
Talud R	1:0.00
Bagger m ² (m ³)	2.750(113)
Vaste grond m ² (m ³)	3.740(153)
Nat profiel na uitvoering (m ²)	0.007

Meetprofiel:2019-OP-4262-01-002

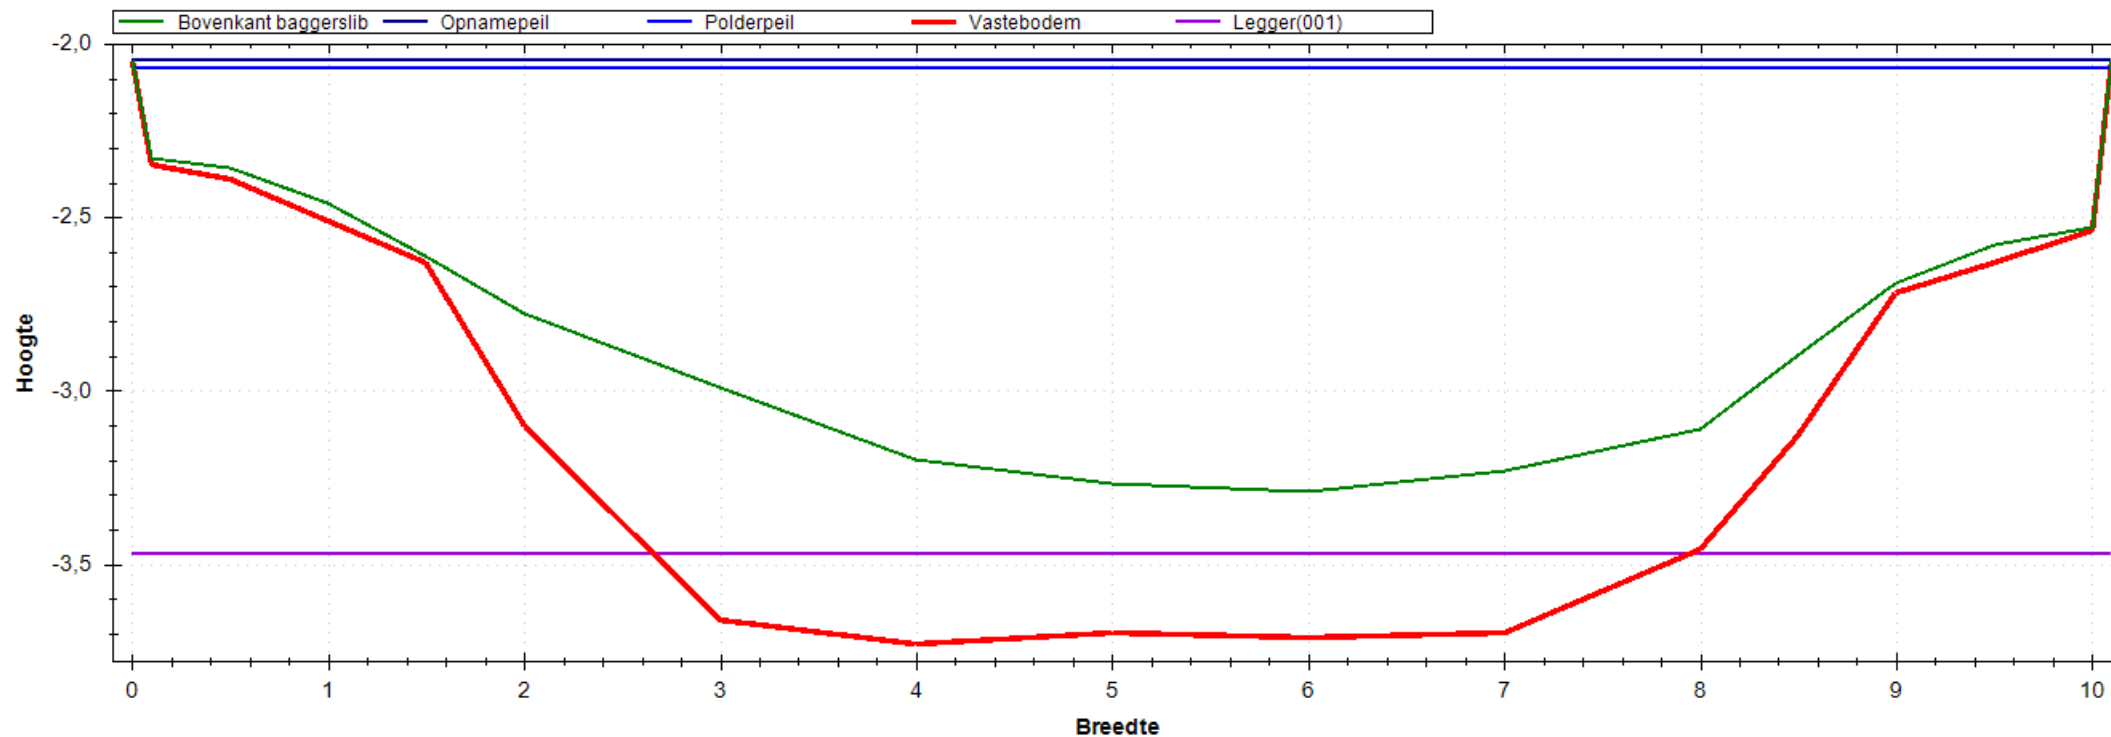


Situatie Tekening

Polderpeil (m)	-2.07
Opnamepeil (m)	-2.05
Maximum waterdiepte (m)	1.24
Bepalende lengte (m)	50.00
Nat profiel bestaand (m ²)	8.719
Nat profiel t.o.v. legger (m ²)	0.617
Nat profiel buiten legger (m ²)	0.000
Bagger m ² (m ³)	3.234(162)

Leggerprofiel Nr 001 - 0

Bodemhoogte (m)	-3.47
Startdiepte walkant (m)	0.00
Talud L	1:0.00
Talud R	1:0.00
Bagger m ² (m ³)	2.152(108)
Vaste grond m ² (m ³)	3.269(163)
Nat profiel na uitvoering (m ²)	1.082

Meetprofiel:2019-OP-4262-01-003

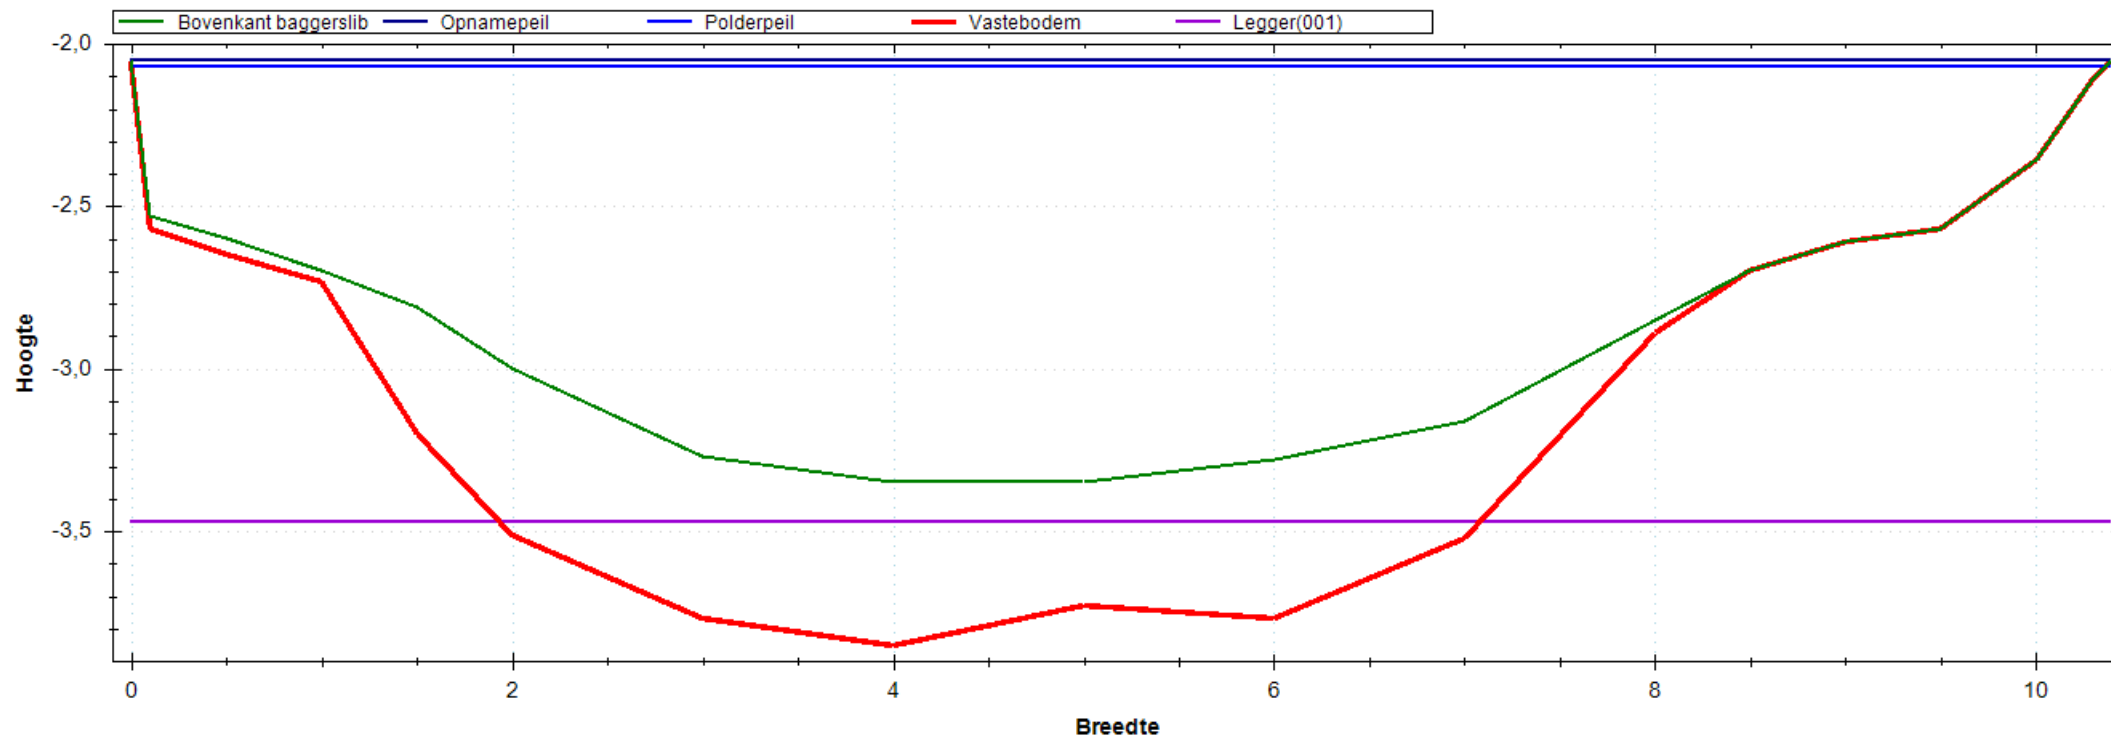


Situatie Tekening

Polderpeil (m)	-2.07
Opnamepeil (m)	-2.05
Maximum waterdiepte (m)	1.30
Bepalende lengte (m)	29.00
Nat profiel bestaand (m ²)	9.338
Nat profiel t.o.v. legger (m ²)	0.641
Nat profiel buiten legger (m ²)	0.000
Bagger m ² (m ³)	2.885(84)

Leggerprofiel Nr 001 - 0

Bodemhoogte (m)	-3.47
Startdiepte walkant (m)	0.00
Talud L	1:0.00
Talud R	1:0.00
Bagger m ² (m ³)	1.597(46)
Vaste grond m ² (m ³)	3.625(105)
Nat profiel na uitvoering (m ²)	1.288

Meetprofiel:2019-OP-4262-01-004

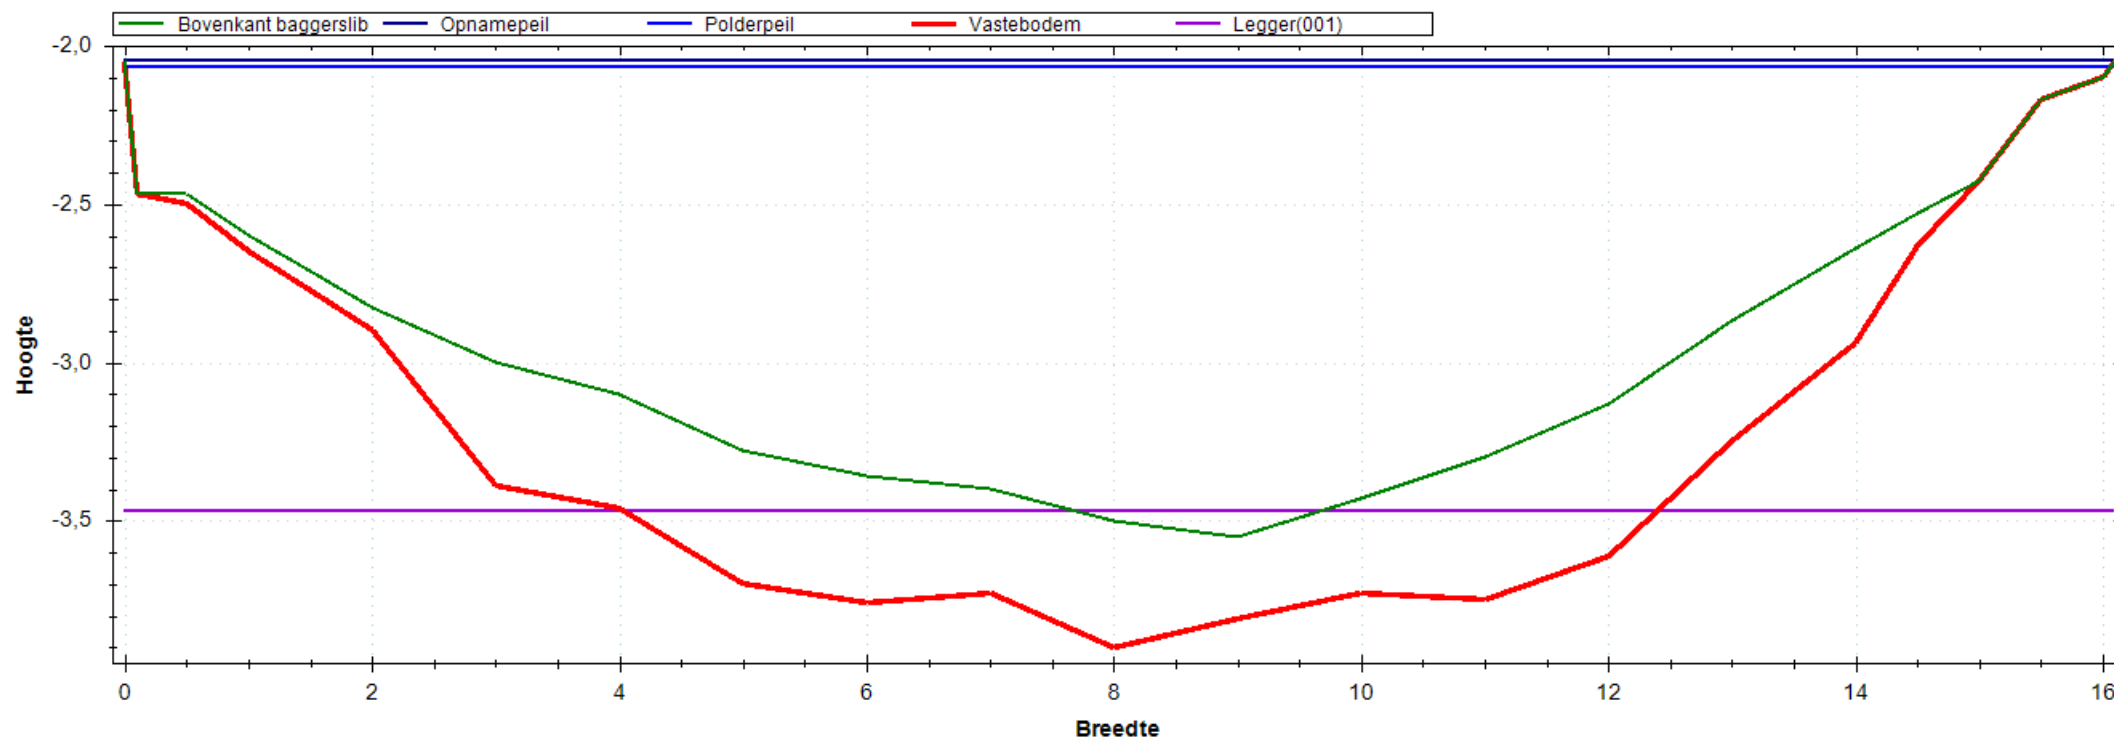


Situatie Tekening

Polderpeil (m)	-2.07
Opnamepeil (m)	-2.05
Maximum waterdiepte (m)	1.50
Bepalende lengte (m)	43.00
Nat profiel bestaand (m ²)	15.480
Nat profiel t.o.v. legger (m ²)	0.687
Nat profiel buiten legger (m ²)	0.086
Bagger m ² (m ³)	4.566(196)

Leggerprofiel Nr 001 - 0

Bodemhoogte (m)	-3.47
Startdiepte walkant (m)	0.00
Talud L	1:0.00
Talud R	1:0.00
Bagger m ² (m ³)	2.470(106)
Vaste grond m ² (m ³)	4.677(201)
Nat profiel na uitvoering (m ²)	2.096

Meetprofiel:2019-OP-4262-01-005

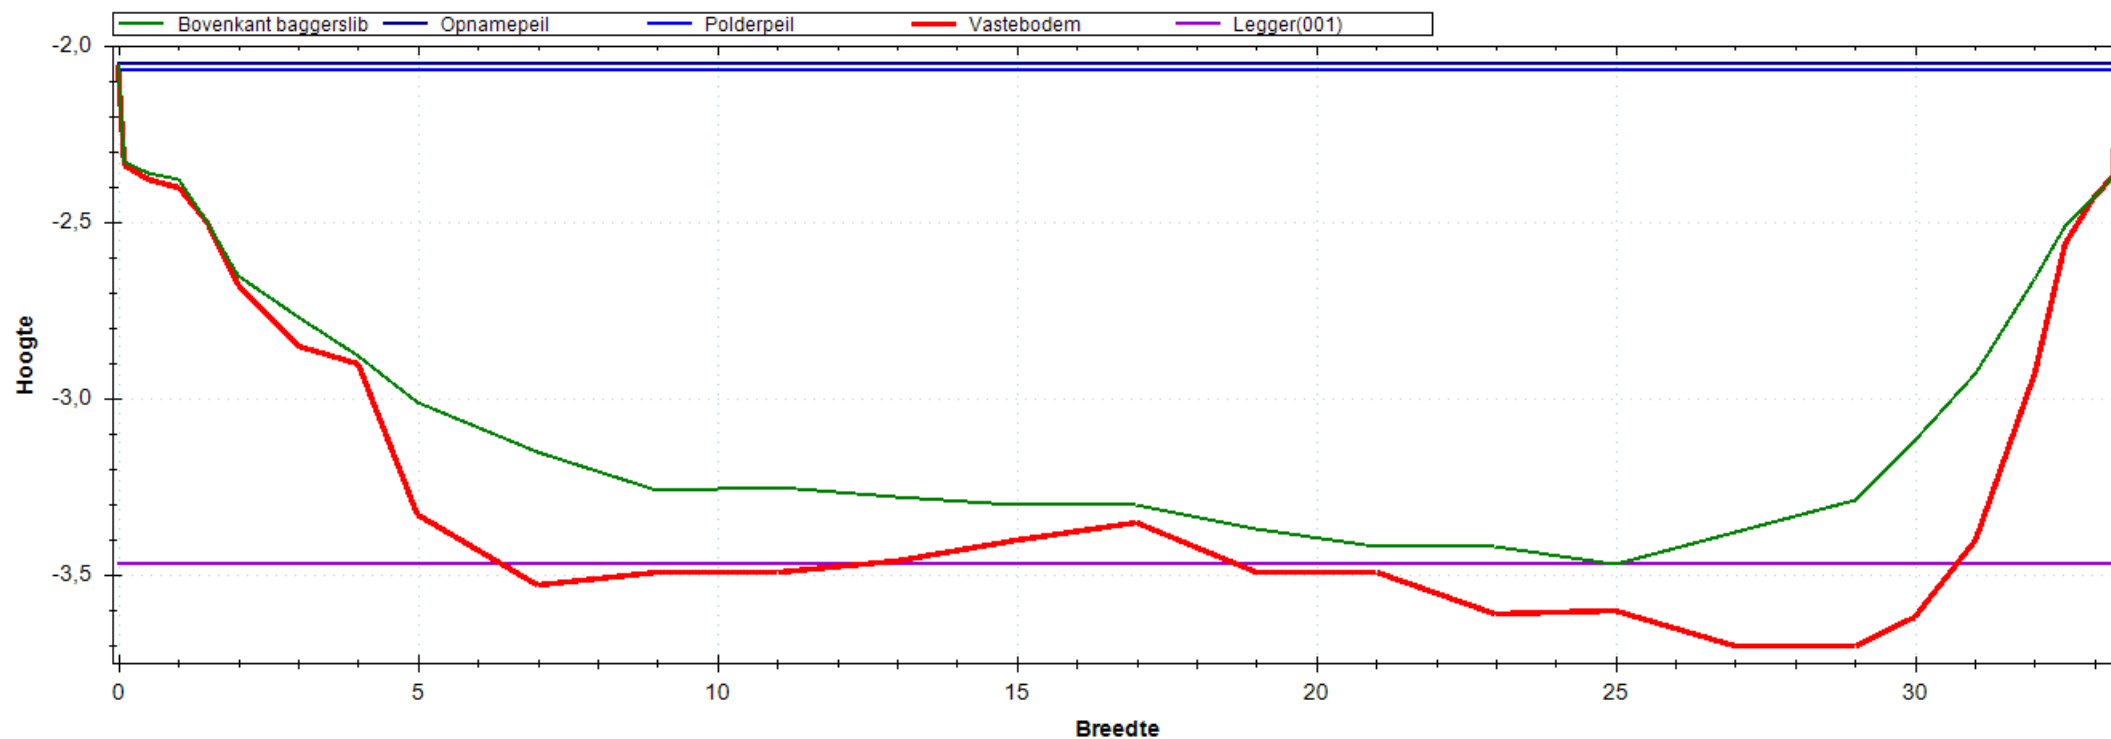


Situatie Tekening

Polderpeil (m)	-2.07
Opnamepeil (m)	-2.05
Maximum waterdiepte (m)	1.42
Bepalende lengte (m)	34.00
Nat profiel bestaand (m ²)	36.185
Nat profiel t.o.v. legger (m ²)	0.774
Nat profiel buiten legger (m ²)	0.000
Bagger m ² (m ³)	6.456(220)

Leggerprofiel Nr 001 - 0

Bodemhoogte (m)	-3.47
Startdiepte walkant (m)	0.00
Talud L	1:0.00
Talud R	1:0.00
Bagger m ² (m ³)	4.771(162)
Vaste grond m ² (m ³)	5.804(197)
Nat profiel na uitvoering (m ²)	1.685

Meetprofiel:2019-OP-4267-01-001

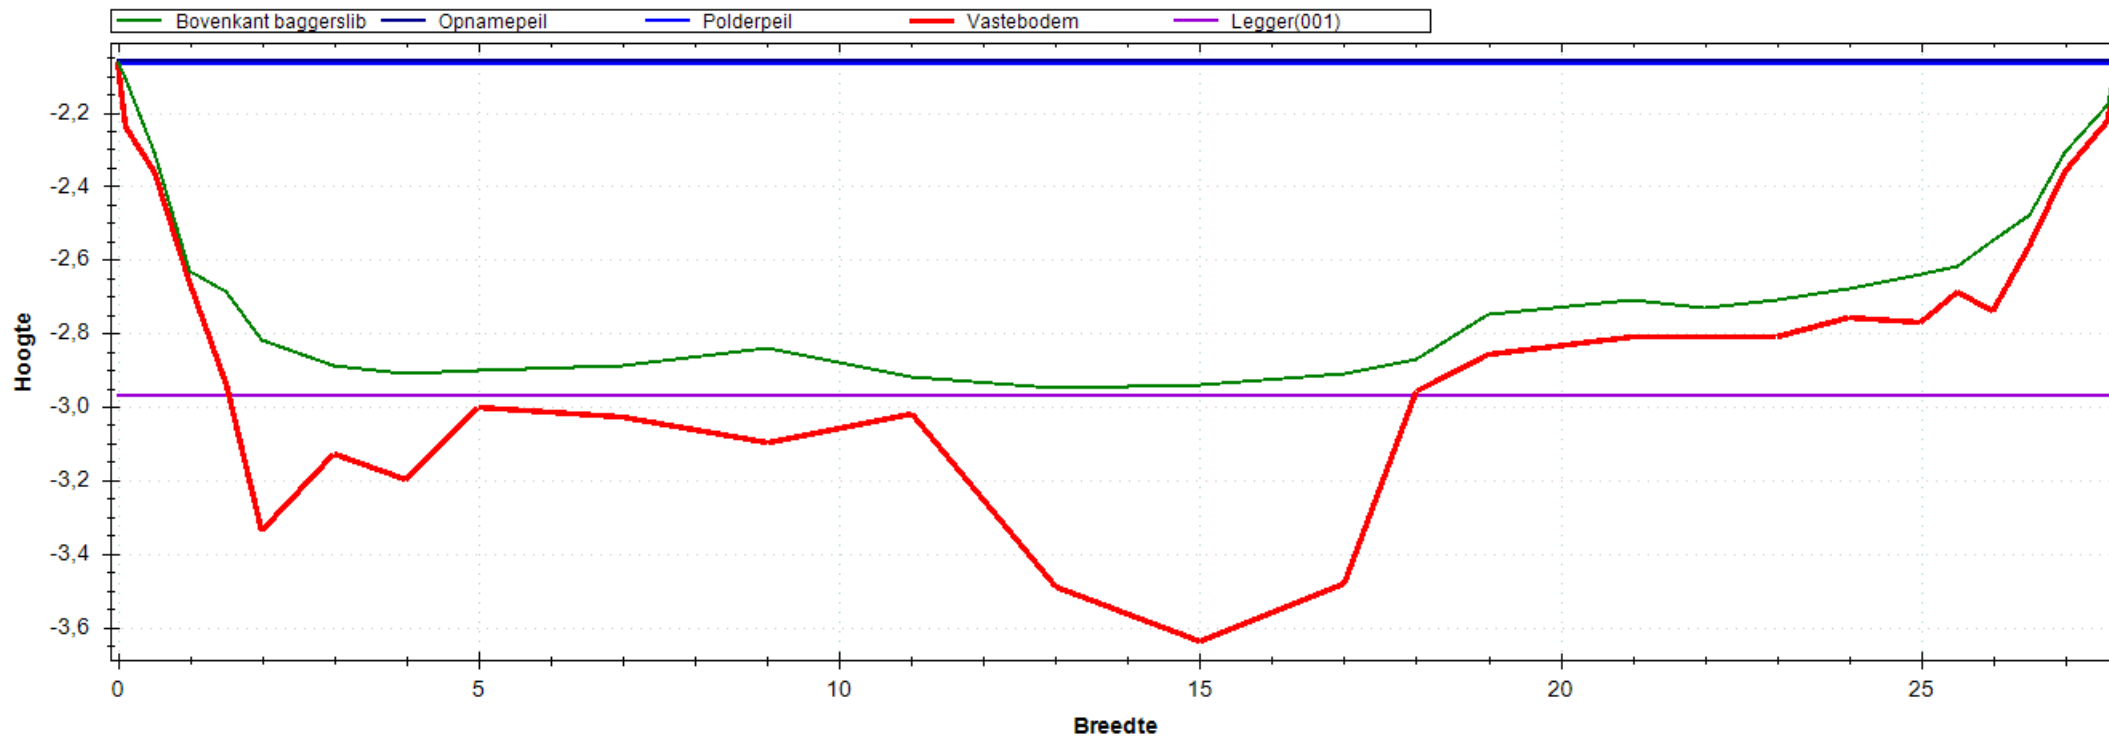


Situatie Tekening

Polderpeil (m)	-2.07
Opnamepeil (m)	-2.06
Maximum waterdiepte (m)	0.89
Bepalende lengte (m)	25.00
Nat profiel bestaand (m ²)	19.823
Nat profiel t.o.v. legger (m ²)	0.795
Nat profiel buiten legger (m ²)	0.000
Bagger m ² (m ³)	6.574(164)

Leggerprofiel Nr 001 - 0

Bodemhoogte (m)	-2.97
Startdiepte walkant (m)	0.00
Talud L	1:0.00
Talud R	1:0.00
Bagger m ² (m ³)	2.248(56)
Vaste grond m ² (m ³)	2.859(71)
Nat profiel na uitvoering (m ²)	4.326

Meetprofiel:2019-OP-4267-01-002

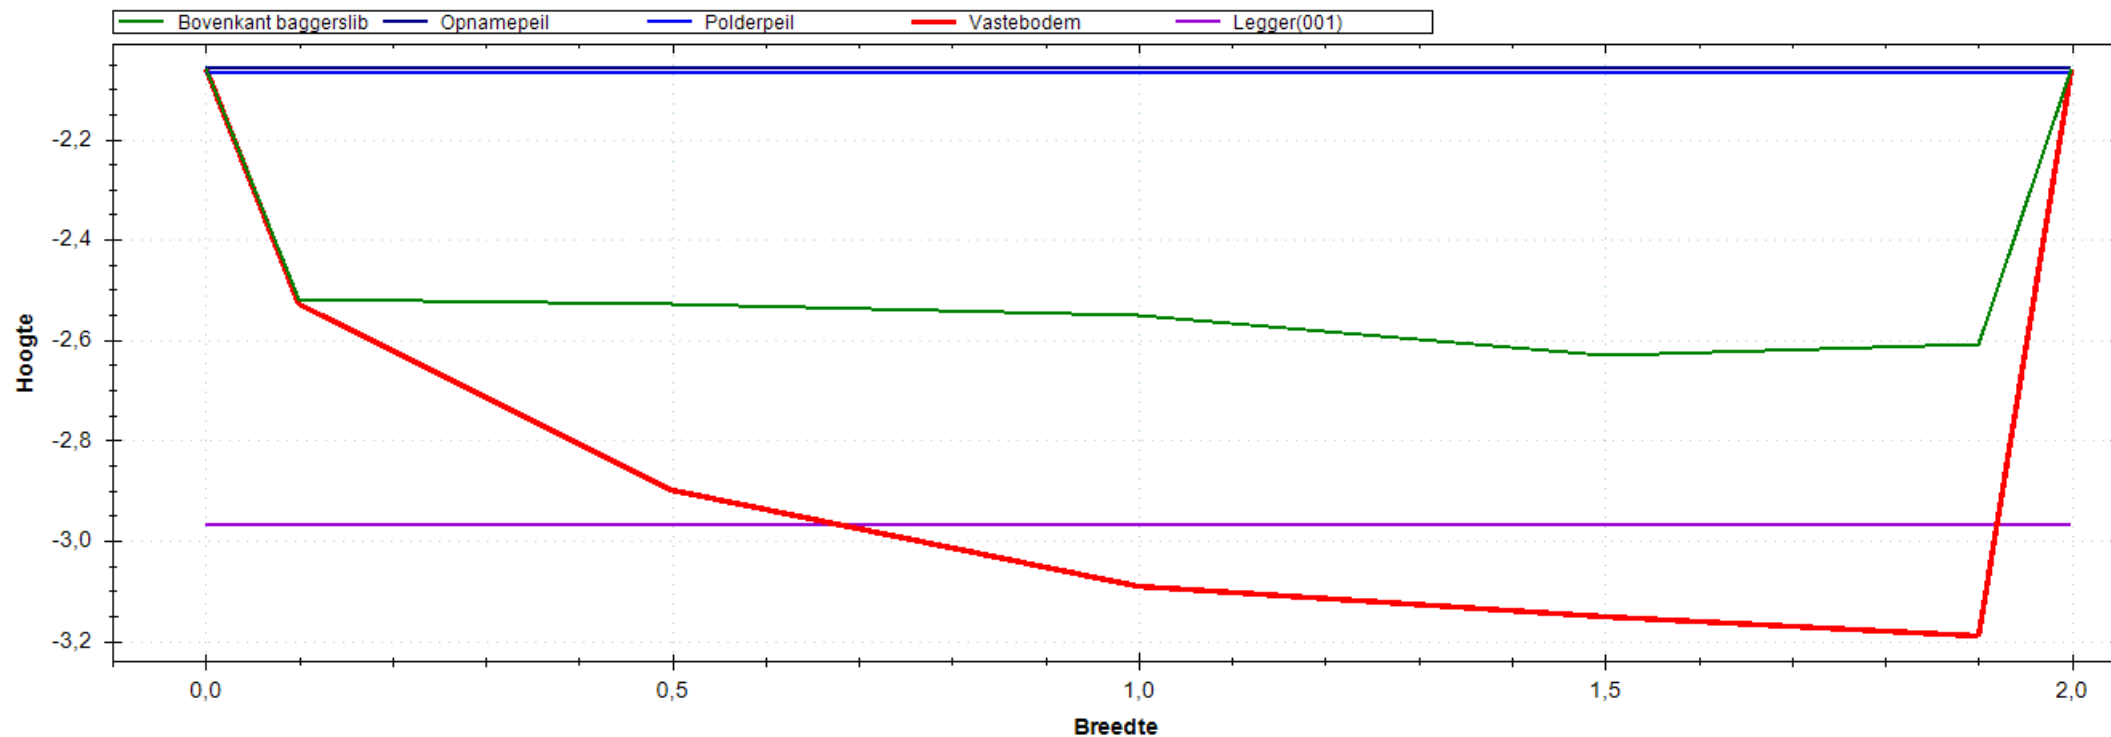


Situatie Tekening

Polderpeil (m)	-2.07
Opnamepeil (m)	-2.06
Maximum waterdiepte (m)	0.57
Bepalende lengte (m)	25.00
Nat profiel bestaand (m ²)	0.946
Nat profiel t.o.v. legger (m ²)	0.525
Nat profiel buiten legger (m ²)	0.000
Bagger m ² (m ³)	0.818(20)

Leggerprofiel Nr 001 - 0

Bodemhoogte (m)	-2.97
Startdiepte walkant (m)	0.00
Talud L	1:0.00
Talud R	1:0.00
Bagger m ² (m ³)	0.642(16)
Vaste grond m ² (m ³)	0.213(5)
Nat profiel na uitvoering (m ²)	0.176

Meetprofiel:2019-OP-4267-01-003

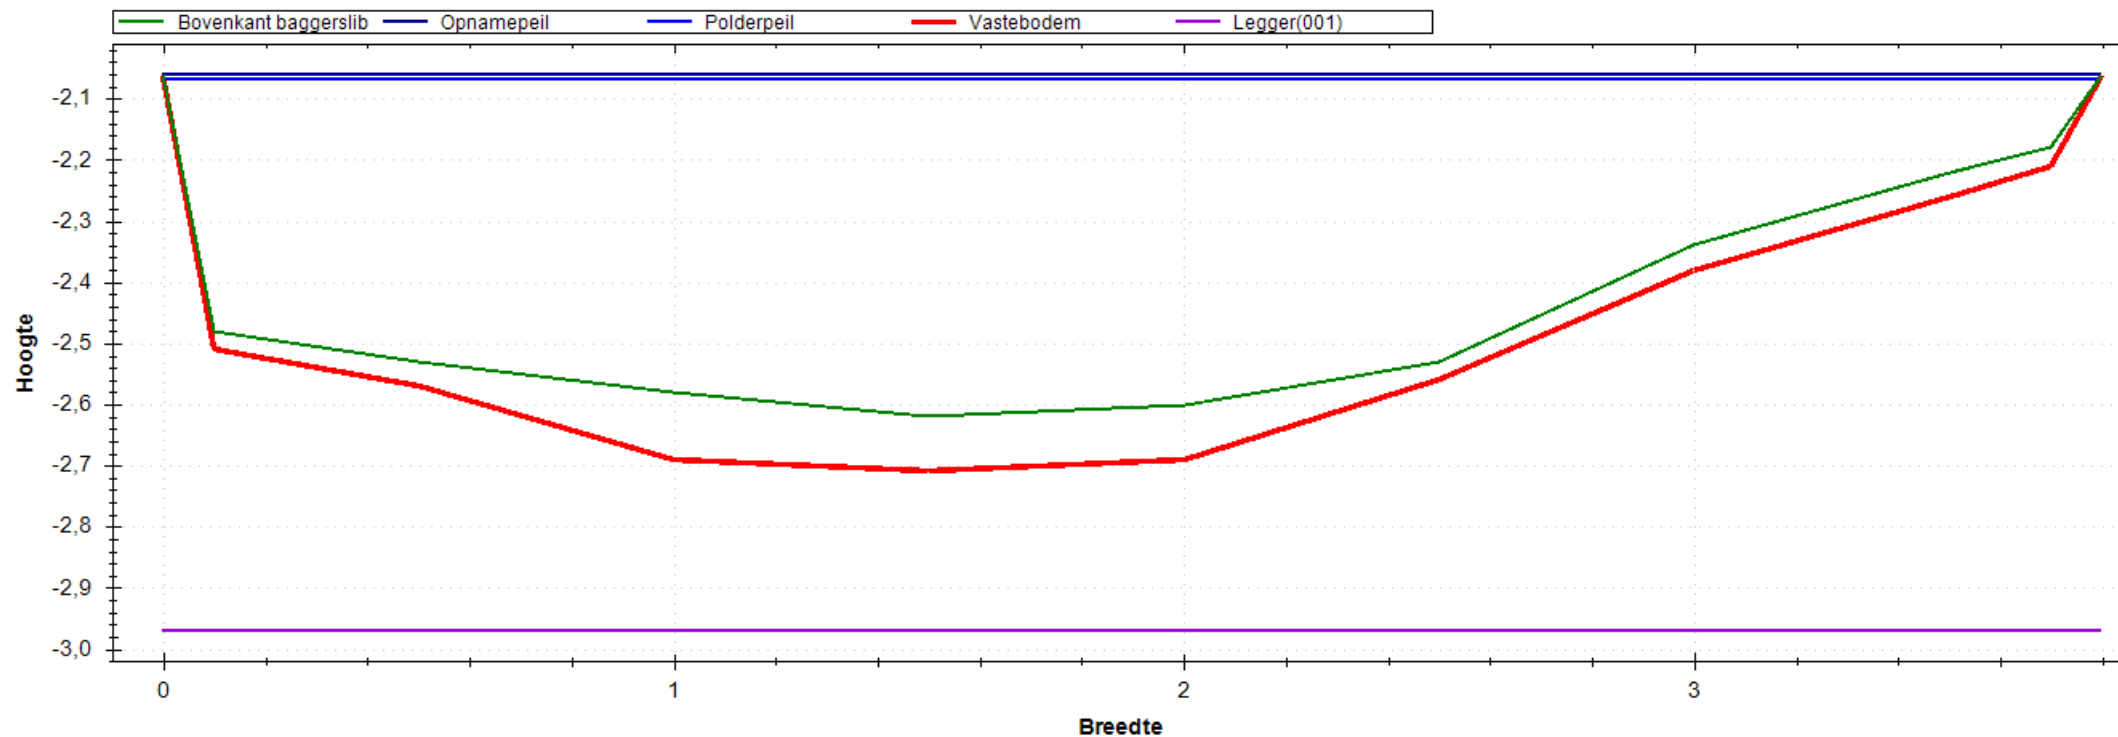


Situatie Tekening

Polderpeil (m)	-2.07
Opnamepeil (m)	-2.06
Maximum waterdiepte (m)	0.56
Bepalende lengte (m)	32.00
Nat profiel bestaand (m ²)	1.538
Nat profiel t.o.v. legger (m ²)	0.450
Nat profiel buiten legger (m ²)	0.000
Bagger m ² (m ³)	0.224(7)

Leggerprofiel Nr 001 - 0

Bodemhoogte (m)	-2.97
Startdiepte walkant (m)	0.00
Talud L	1:0.00
Talud R	1:0.00
Bagger m ² (m ³)	0.224(7)
Vaste grond m ² (m ³)	1.659(53)
Nat profiel na uitvoering (m ²)	0.000

Meetprofiel:2019-OP-4267-01-004

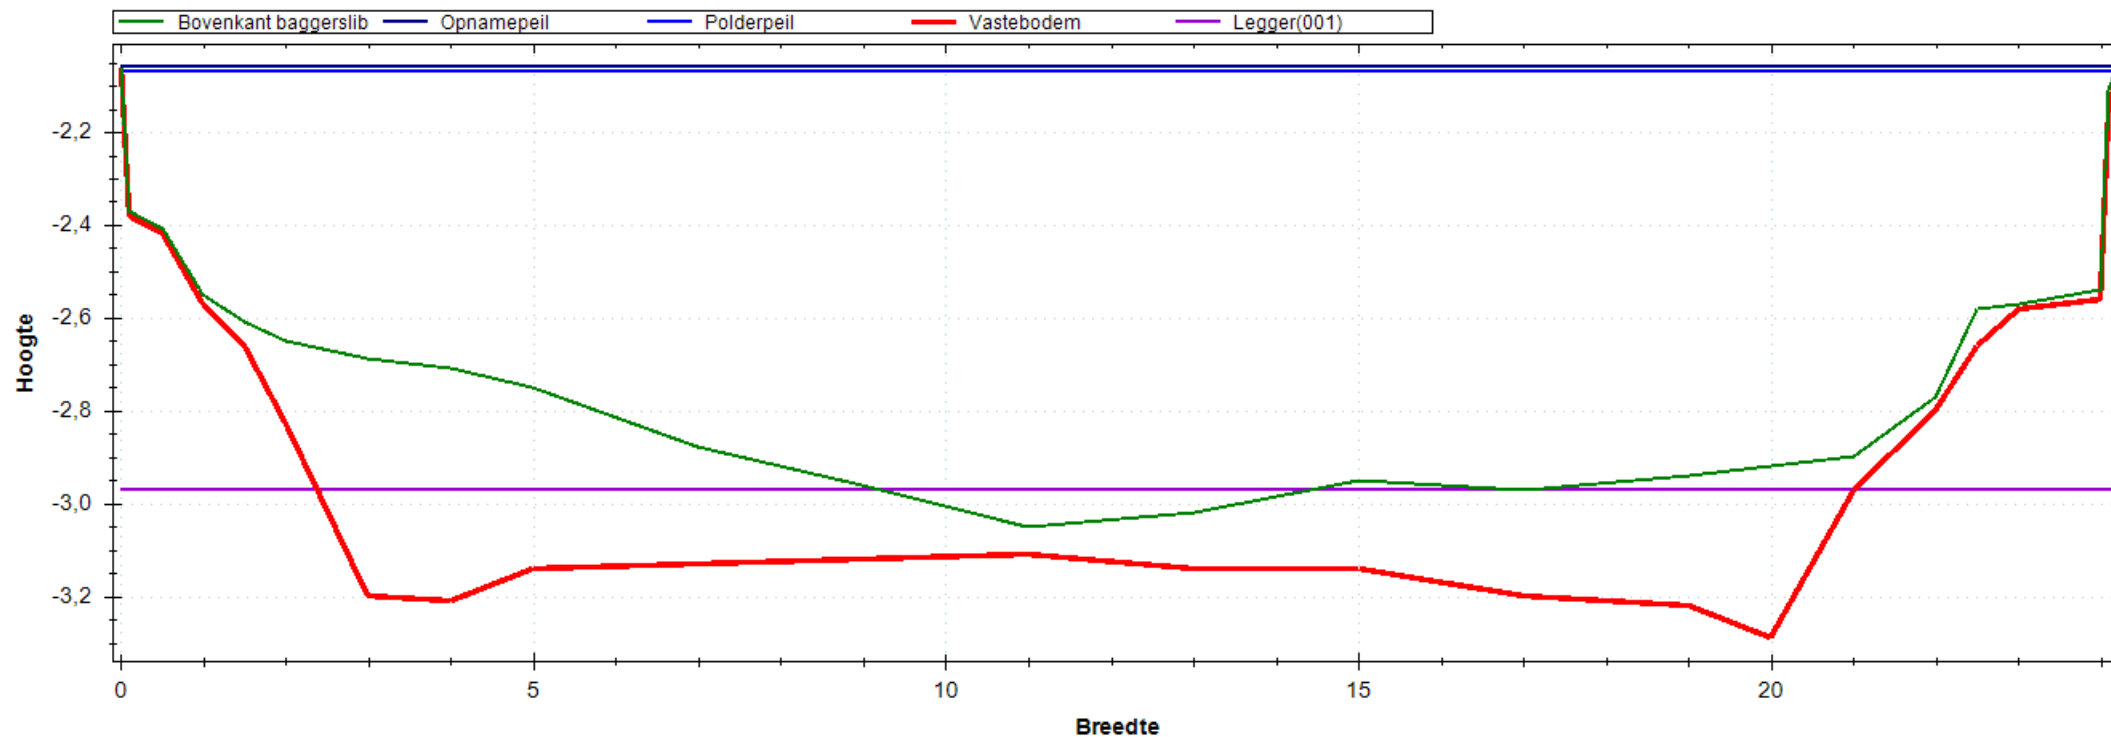


Situatie Tekening

Polderpeil (m)	-2.07
Opnamepeil (m)	-2.06
Maximum waterdiepte (m)	0.99
Bepalende lengte (m)	19.00
Nat profiel bestaand (m ²)	18.675
Nat profiel t.o.v. legger (m ²)	0.857
Nat profiel buiten legger (m ²)	0.237
Bagger m ² (m ³)	4.738(90)

Leggerprofiel Nr 001 - 0

Bodemhoogte (m)	-2.97
Startdiepte walkant (m)	0.00
Talud L	1:0.00
Talud R	1:0.00
Bagger m ² (m ³)	1.558(30)
Vaste grond m ² (m ³)	1.784(34)
Nat profiel na uitvoering (m ²)	3.180

Meetprofiel:2019-OP-4267-01-005

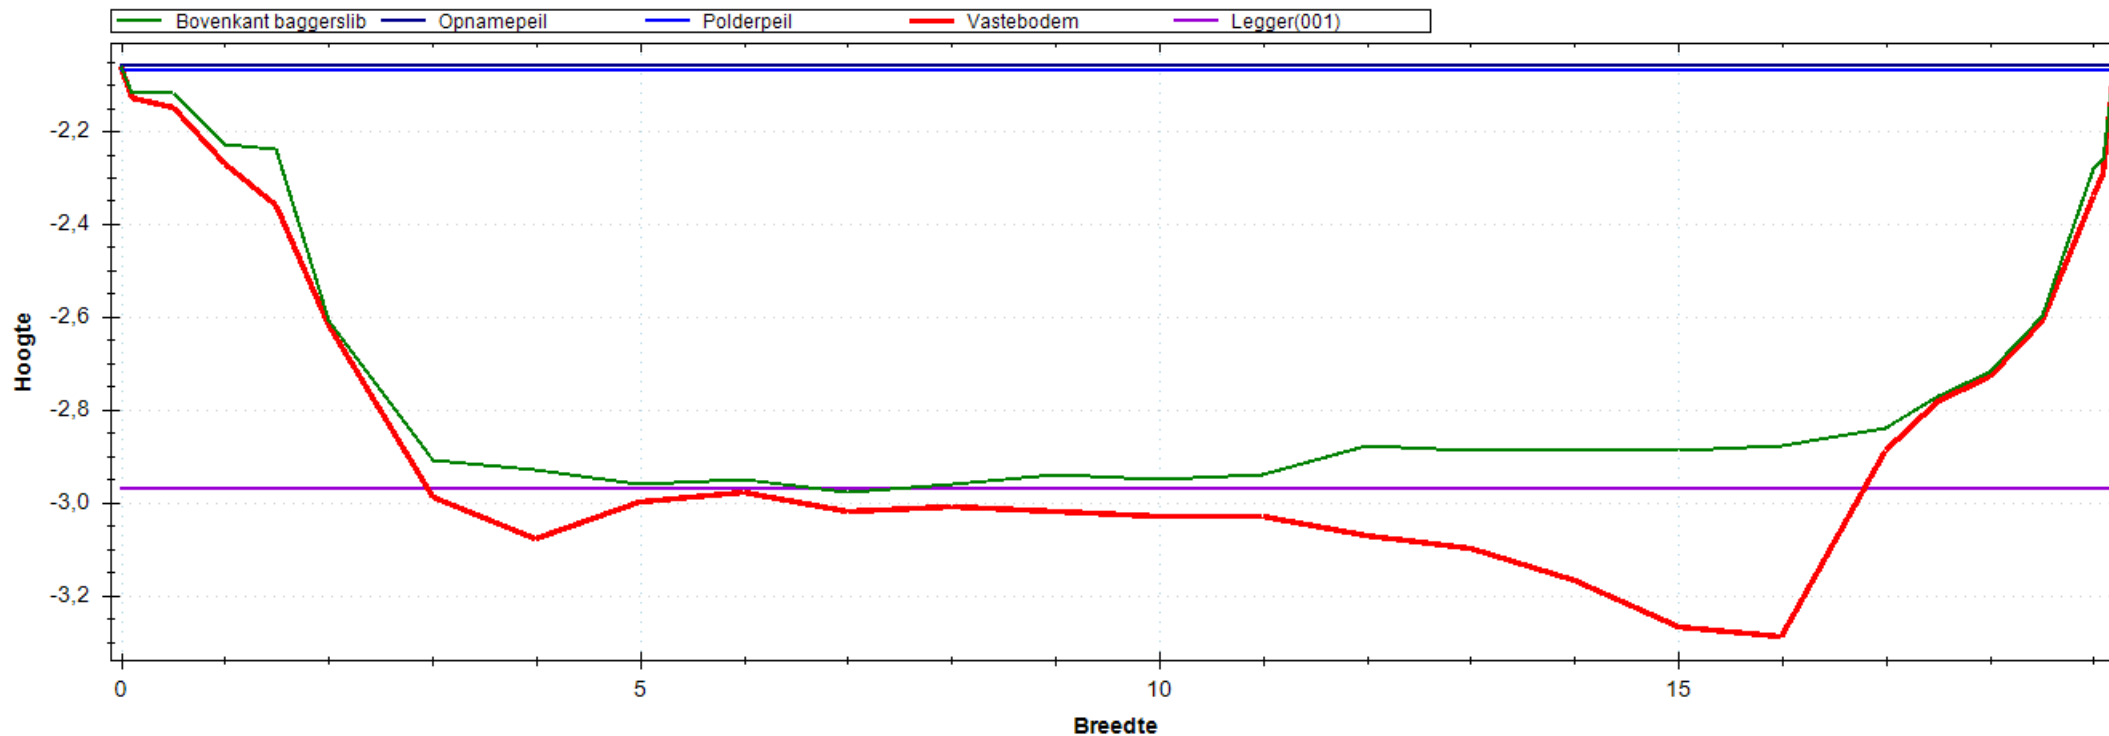


Situatie Tekening

Polderpeil (m)	-2.07
Opnamepeil (m)	-2.06
Maximum waterdiepte (m)	0.92
Bepalende lengte (m)	38.00
Nat profiel bestaand (m ²)	14.174
Nat profiel t.o.v. legger (m ²)	0.820
Nat profiel buiten legger (m ²)	0.004
Bagger m ² (m ³)	2.287(87)

Leggerprofiel Nr 001 - 0

Bodemhoogte (m)	-2.97
Startdiepte walkant (m)	0.00
Talud L	1:0.00
Talud R	1:0.00
Bagger m ² (m ³)	0.853(32)
Vaste grond m ² (m ³)	2.258(86)
Nat profiel na uitvoering (m ²)	1.434

Meetprofiel:2019-OP-4267-01-006

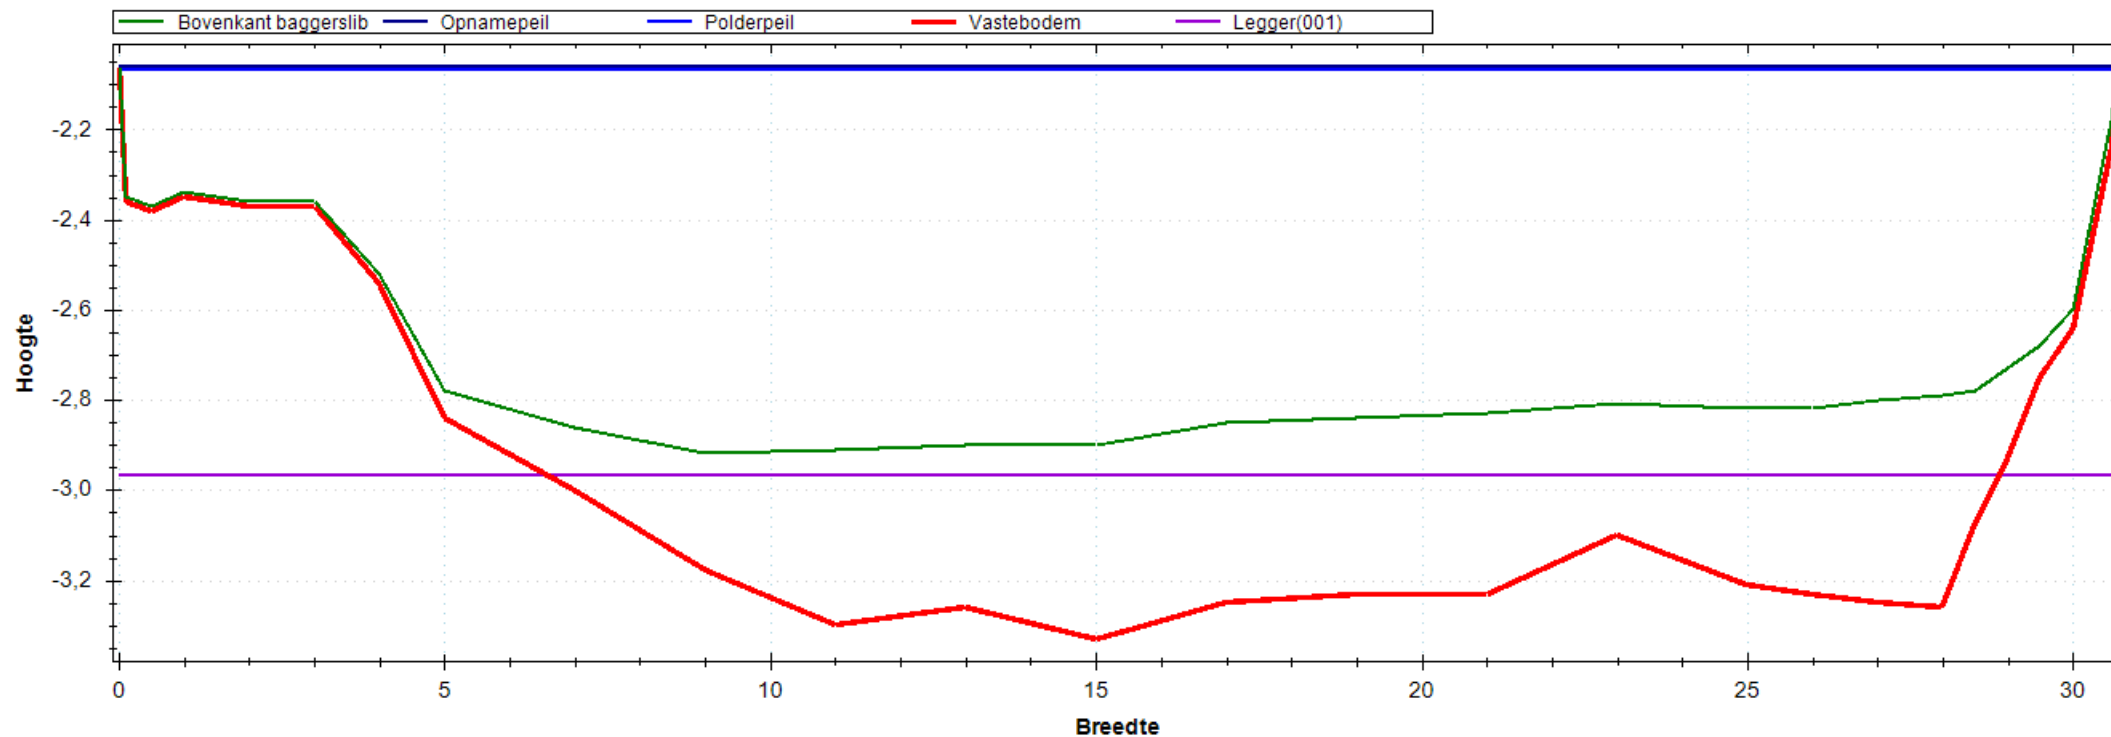


Situatie Tekening

Polderpeil (m)	-2.07
Opnamepeil (m)	-2.06
Maximum waterdiepte (m)	0.86
Bepalende lengte (m)	29.00
Nat profiel bestaand (m ²)	21.347
Nat profiel t.o.v. legger (m ²)	0.773
Nat profiel buiten legger (m ²)	0.000
Bagger m ² (m ³)	8.385(243)

Leggerprofiel Nr 001 - 0

Bodemhoogte (m)	-2.97
Startdiepte walkant (m)	0.00
Talud L	1:0.00
Talud R	1:0.00
Bagger m ² (m ³)	2.949(86)
Vaste grond m ² (m ³)	3.334(97)
Nat profiel na uitvoering (m ²)	5.436

Meetprofiel:2019-OP-4267-01-007

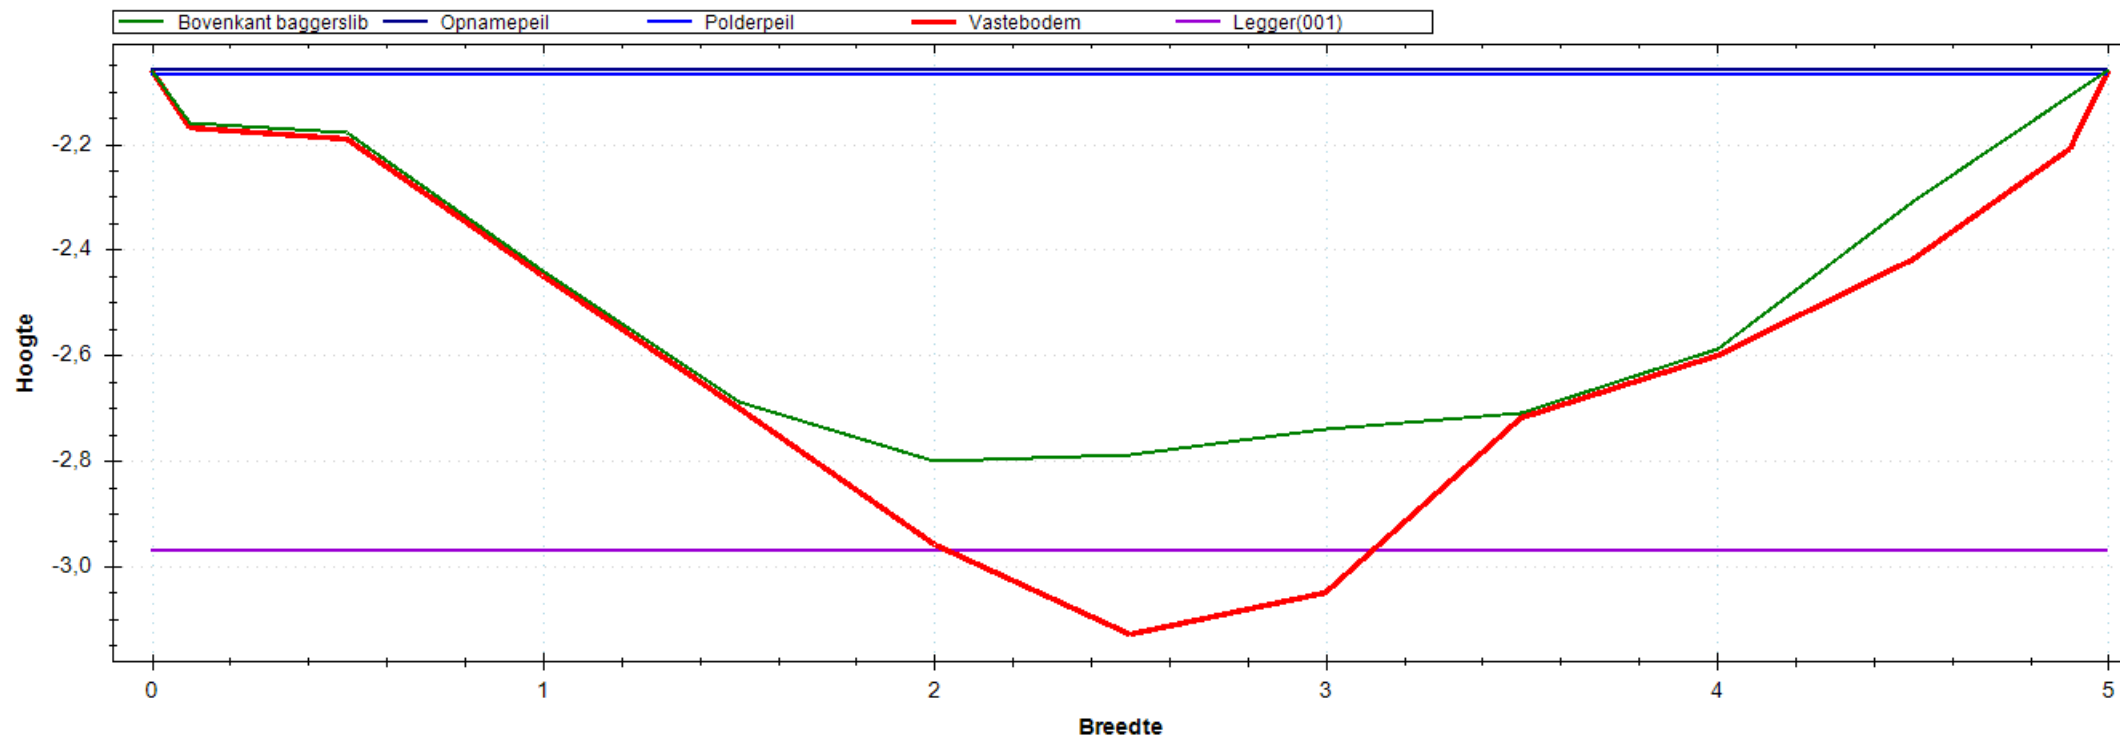


Situatie Tekening

Polderpeil (m)	-2.07
Opnamepeil (m)	-2.06
Maximum waterdiepte (m)	0.74
Bepalende lengte (m)	35.00
Nat profiel bestaand (m ²)	2.324
Nat profiel t.o.v. legger (m ²)	0.516
Nat profiel buiten legger (m ²)	0.000
Bagger m ² (m ³)	0.507(18)

Leggerprofiel Nr 001 - 0

Bodemhoogte (m)	-2.97
Startdiepte walkant (m)	0.00
Talud L	1:0.00
Talud R	1:0.00
Bagger m ² (m ³)	0.404(14)
Vaste grond m ² (m ³)	1.772(62)
Nat profiel na uitvoering (m ²)	0.102

Meetprofiel:2019-OP-4267-01-008

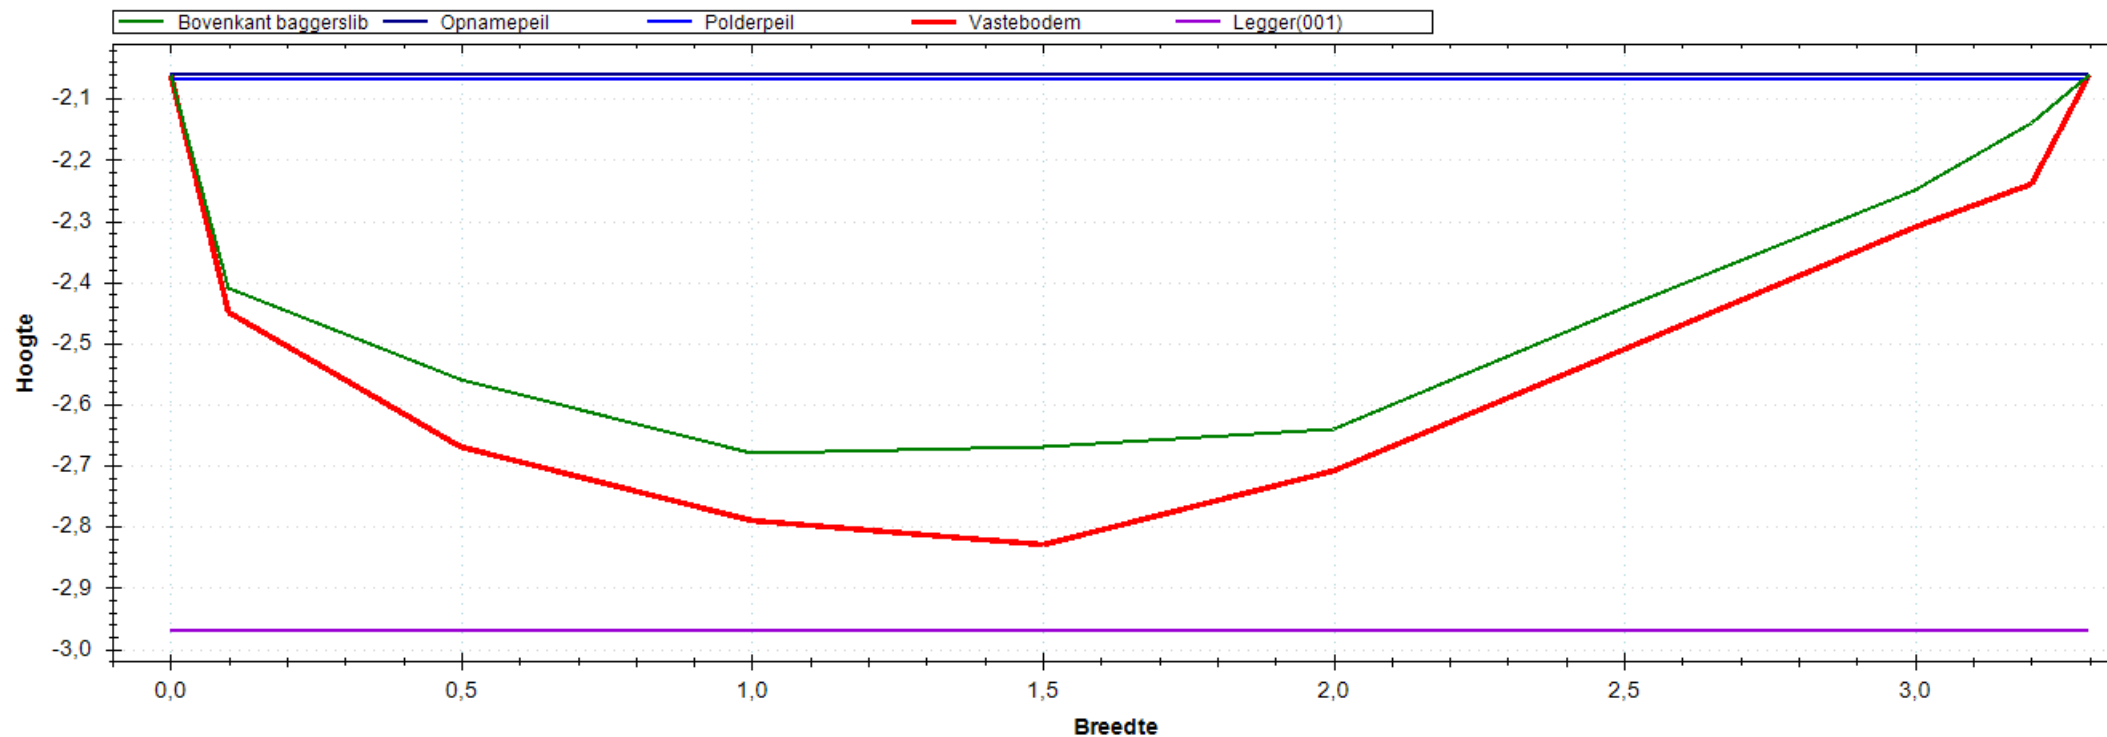


Situatie Tekening

Polderpeil (m)	-2.07
Opnamepeil (m)	-2.06
Maximum waterdiepte (m)	0.62
Bepalende lengte (m)	59.00
Nat profiel bestaand (m ²)	1.453
Nat profiel t.o.v. legger (m ²)	0.489
Nat profiel buiten legger (m ²)	0.000
Bagger m ² (m ³)	0.301(18)

Leggerprofiel Nr 001 - 0

Bodemhoogte (m)	-2.97
Startdiepte walkant (m)	0.00
Talud L	1:0.00
Talud R	1:0.00
Bagger m ² (m ³)	0.301(18)
Vaste grond m ² (m ³)	1.217(72)
Nat profiel na uitvoering (m ²)	0.000

Meetprofiel:2019-OP-4267-01-009

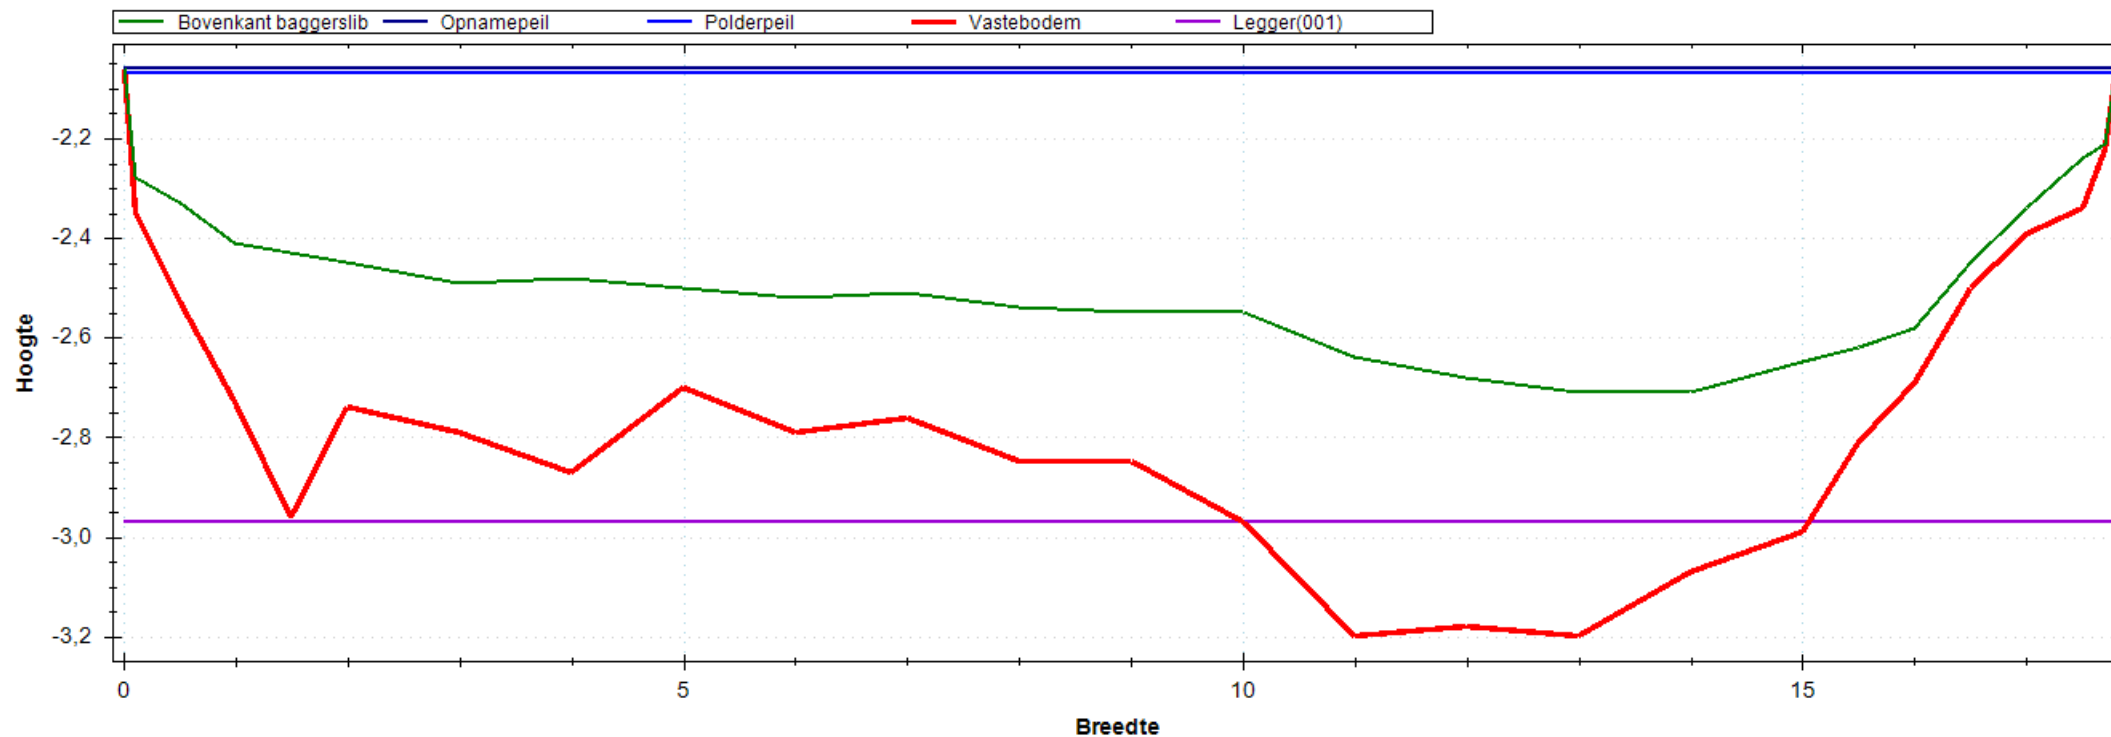


Situatie Tekening

Polderpeil (m)	-2.07
Opnamepeil (m)	-2.06
Maximum waterdiepte (m)	0.65
Bepalende lengte (m)	39.00
Nat profiel bestaand (m ²)	8.214
Nat profiel t.o.v. legger (m ²)	0.513
Nat profiel buiten legger (m ²)	0.000
Bagger m ² (m ³)	5.592(218)

Leggerprofiel Nr 001 - 0

Bodemhoogte (m)	-2.97
Startdiepte walkant (m)	0.00
Talud L	1:0.00
Talud R	1:0.00
Bagger m ² (m ³)	4.811(188)
Vaste grond m ² (m ³)	2.995(117)
Nat profiel na uitvoering (m ²)	0.781

Meetprofiel:2019-OP-4267-01-010

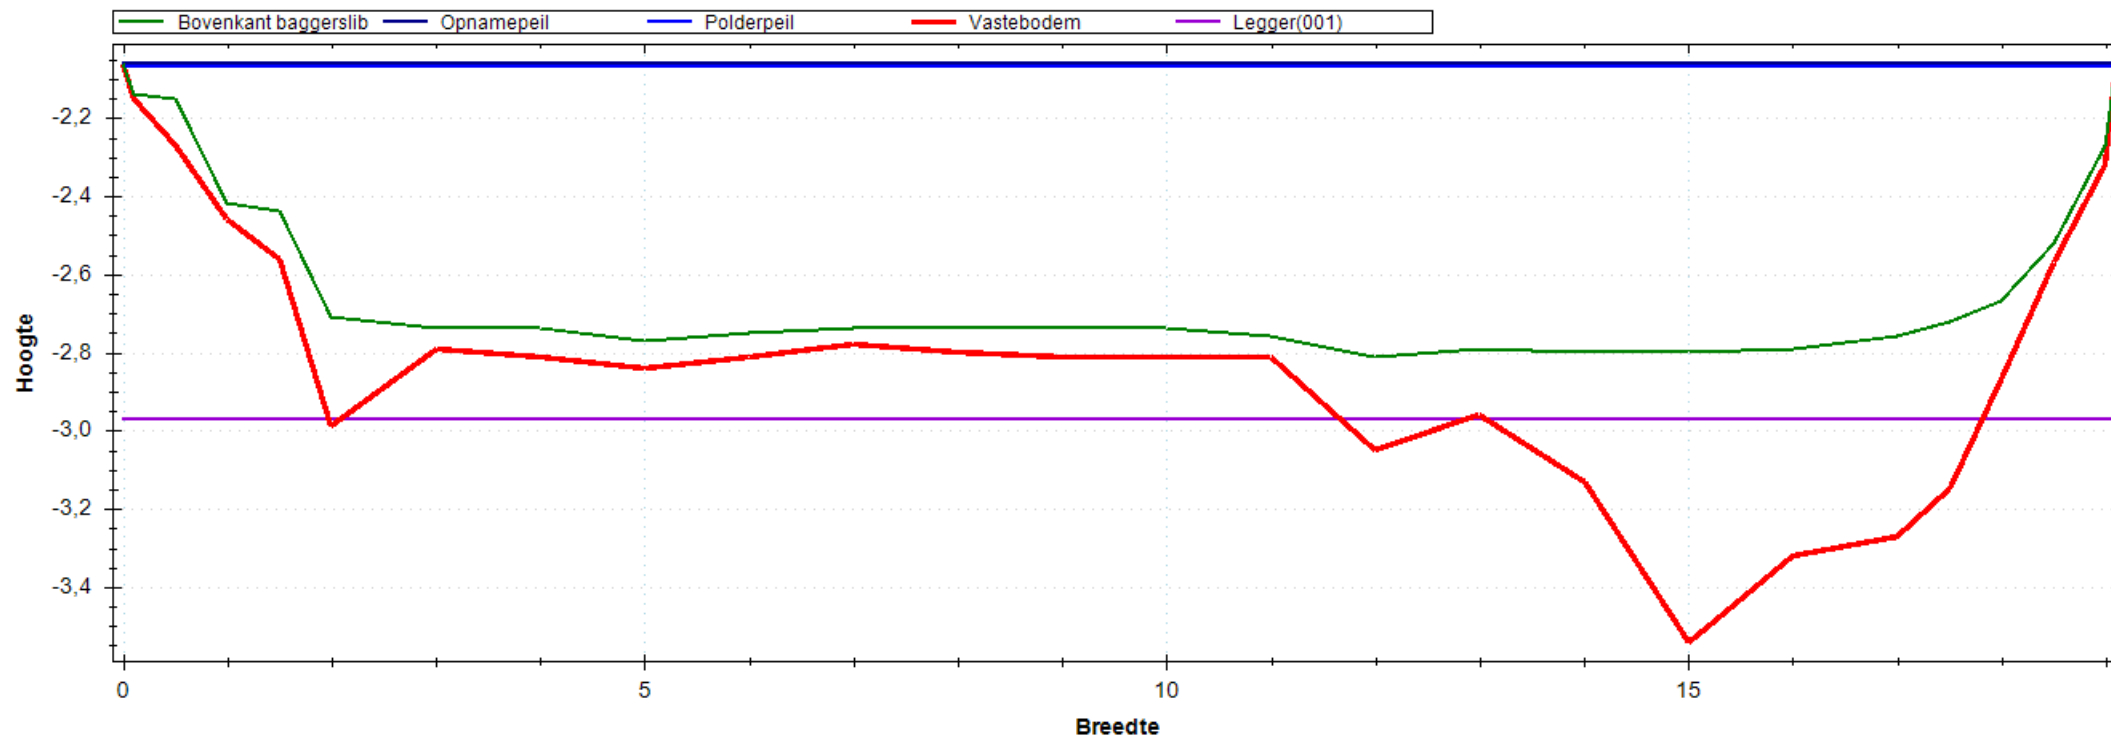


Situatie Tekening

Polderpeil (m)	-2.07
Opnamepeil (m)	-2.06
Maximum waterdiepte (m)	0.75
Bepalende lengte (m)	48.00
Nat profiel bestaand (m ²)	12.050
Nat profiel t.o.v. legger (m ²)	0.701
Nat profiel buiten legger (m ²)	0.000
Bagger m ² (m ³)	3.634(174)

Leggerprofiel Nr 001 - 0

Bodemhoogte (m)	-2.97
Startdiepte walkant (m)	0.00
Talud L	1:0.00
Talud R	1:0.00
Bagger m ² (m ³)	2.210(106)
Vaste grond m ² (m ³)	2.930(141)
Nat profiel na uitvoering (m ²)	1.424

Meetprofiel:2019-OP-4267-02-001

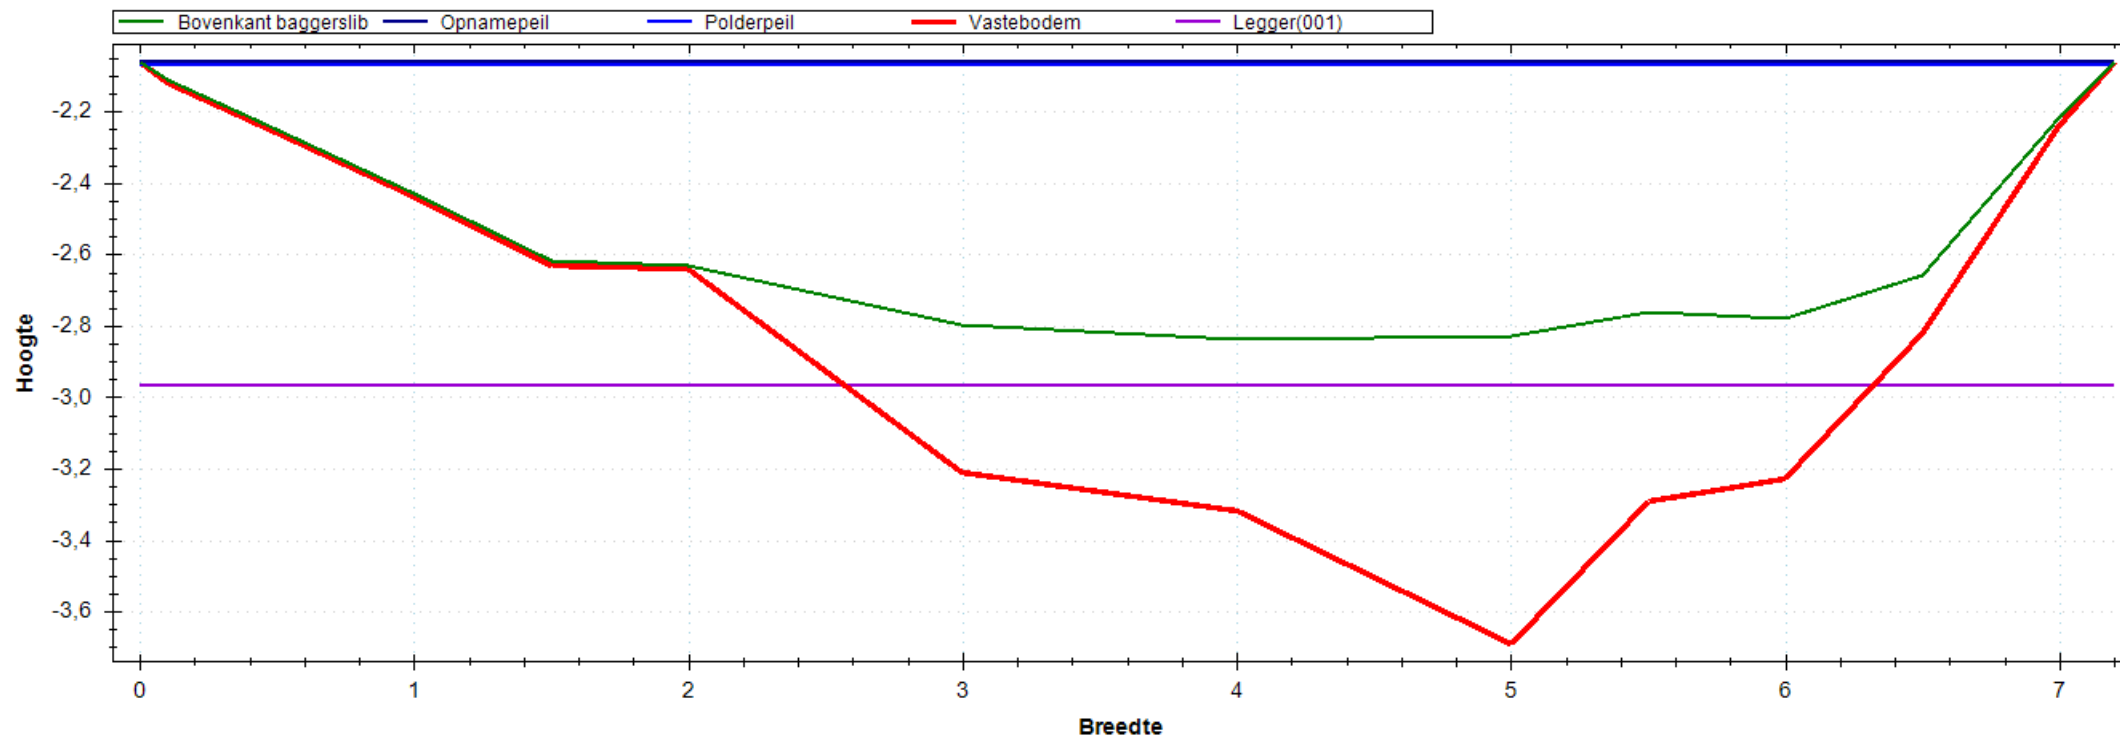


Situatie Tekening

Polderpeil (m)	-2.07
Opnamepeil (m)	-2.06
Maximum waterdiepte (m)	0.78
Bepalende lengte (m)	48.00
Nat profiel bestaand (m ²)	4.082
Nat profiel t.o.v. legger (m ²)	0.630
Nat profiel buiten legger (m ²)	0.000
Bagger m ² (m ³)	2.137(103)

Leggerprofiel Nr 001 - 0

Bodemhoogte (m)	-2.97
Startdiepte walkant (m)	0.00
Talud L	1:0.00
Talud R	1:0.00
Bagger m ² (m ³)	0.810(39)
Vaste grond m ² (m ³)	1.588(76)
Nat profiel na uitvoering (m ²)	1.327

Meetprofiel:2019-OP-4267-02-002

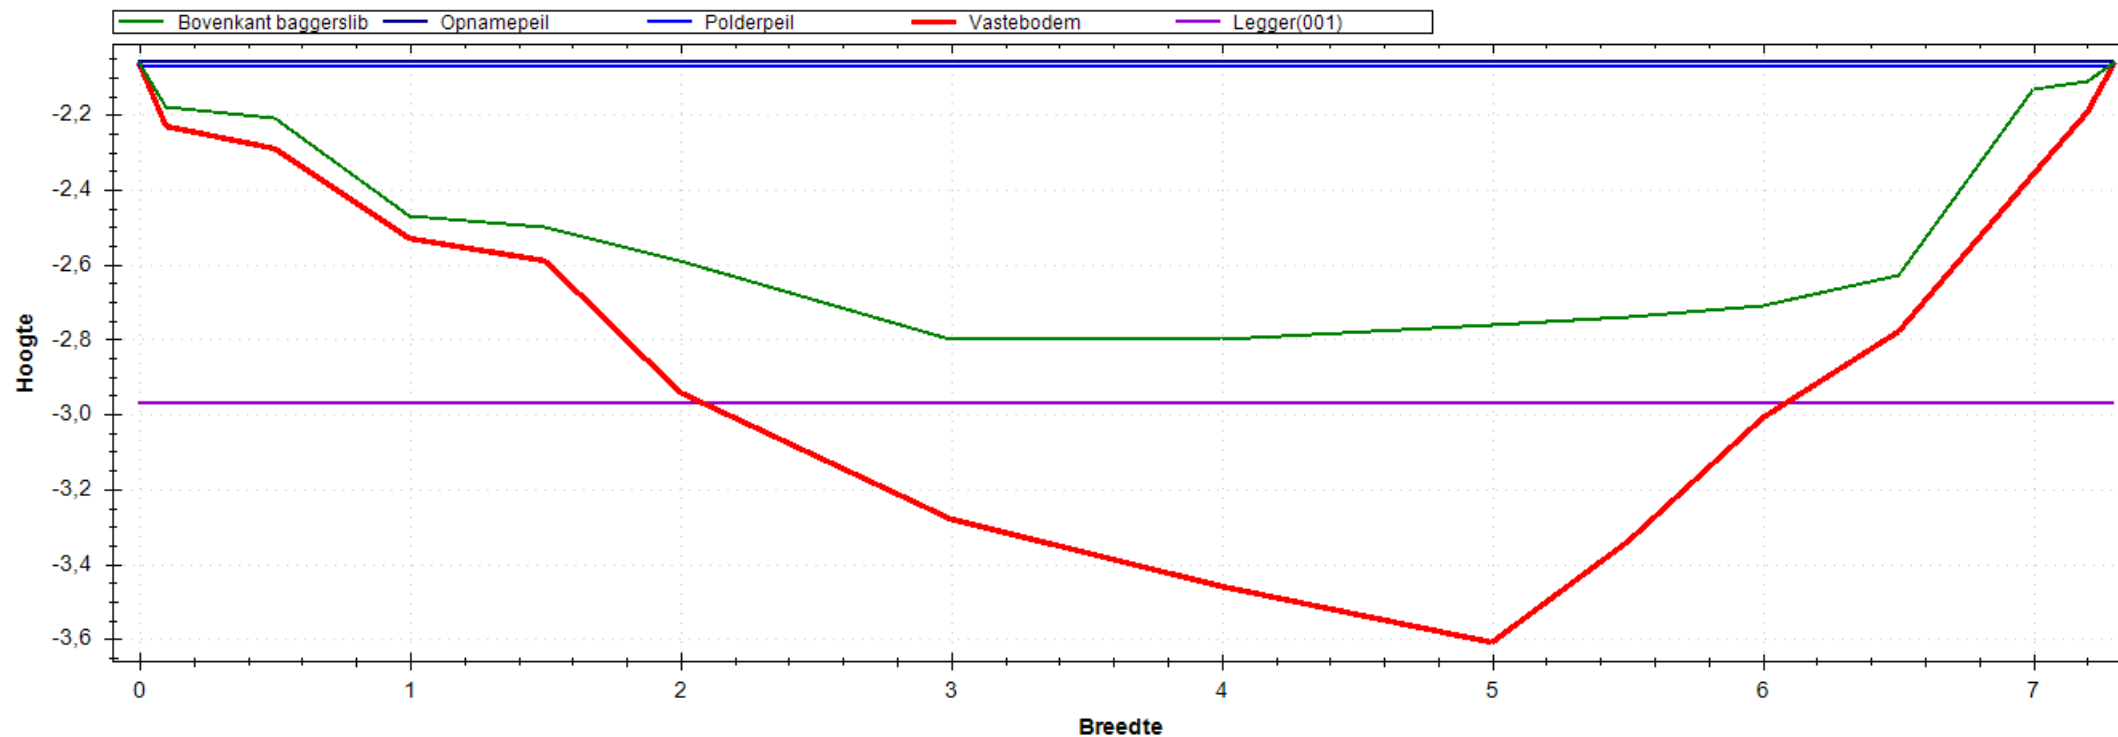


Situatie Tekening

Polderpeil (m)	-2.07
Opnamepeil (m)	-2.06
Maximum waterdiepte (m)	0.74
Bepalende lengte (m)	49.00
Nat profiel bestaand (m ²)	3.834
Nat profiel t.o.v. legger (m ²)	0.584
Nat profiel buiten legger (m ²)	0.000
Bagger m ² (m ³)	2.781(136)

Leggerprofiel Nr 001 - 0

Bodemhoogte (m)	-2.97
Startdiepte walkant (m)	0.00
Talud L	1:0.00
Talud R	1:0.00
Bagger m ² (m ³)	1.318(65)
Vaste grond m ² (m ³)	1.418(69)
Nat profiel na uitvoering (m ²)	1.463

Meetprofiel:2019-OP-4267-02-003

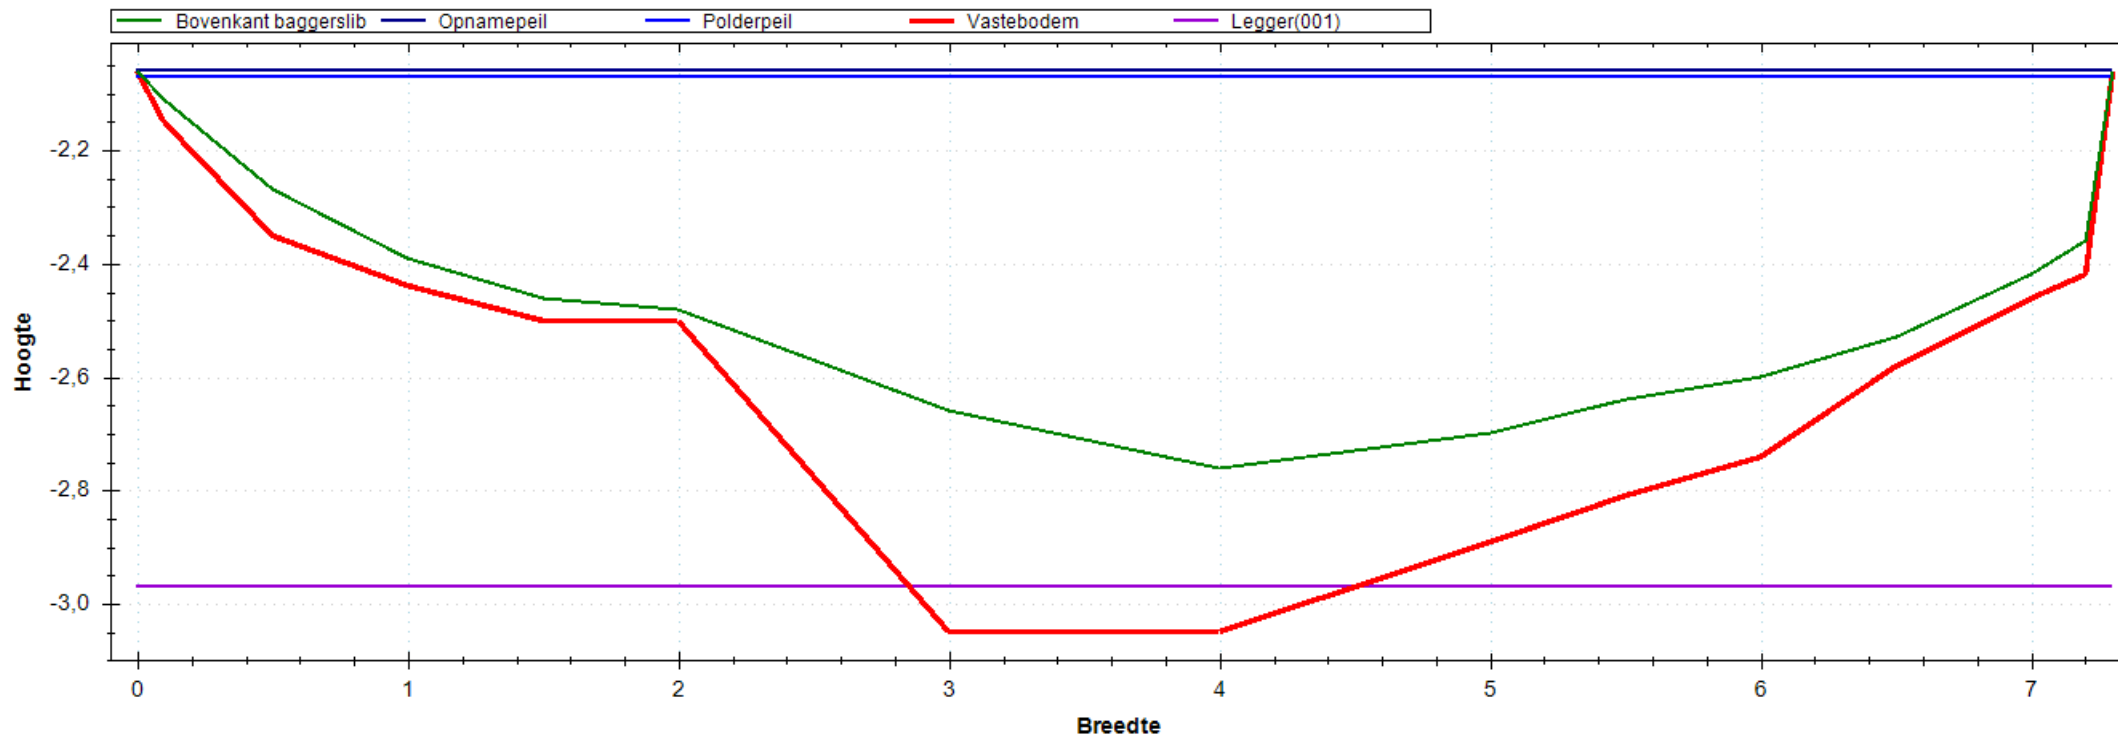


Situatie Tekening

Polderpeil (m)	-2.07
Opnamepeil (m)	-2.06
Maximum waterdiepte (m)	0.70
Bepalende lengte (m)	50.00
Nat profiel bestaand (m ²)	3.460
Nat profiel t.o.v. legger (m ²)	0.527
Nat profiel buiten legger (m ²)	0.000
Bagger m ² (m ³)	1.132(57)

Leggerprofiel Nr 001 - 0

Bodemhoogte (m)	-2.97
Startdiepte walkant (m)	0.00
Talud L	1:0.00
Talud R	1:0.00
Bagger m ² (m ³)	1.026(51)
Vaste grond m ² (m ³)	2.084(104)
Nat profiel na uitvoering (m ²)	0.106

Meetprofiel:2019-OP-4267-02-004

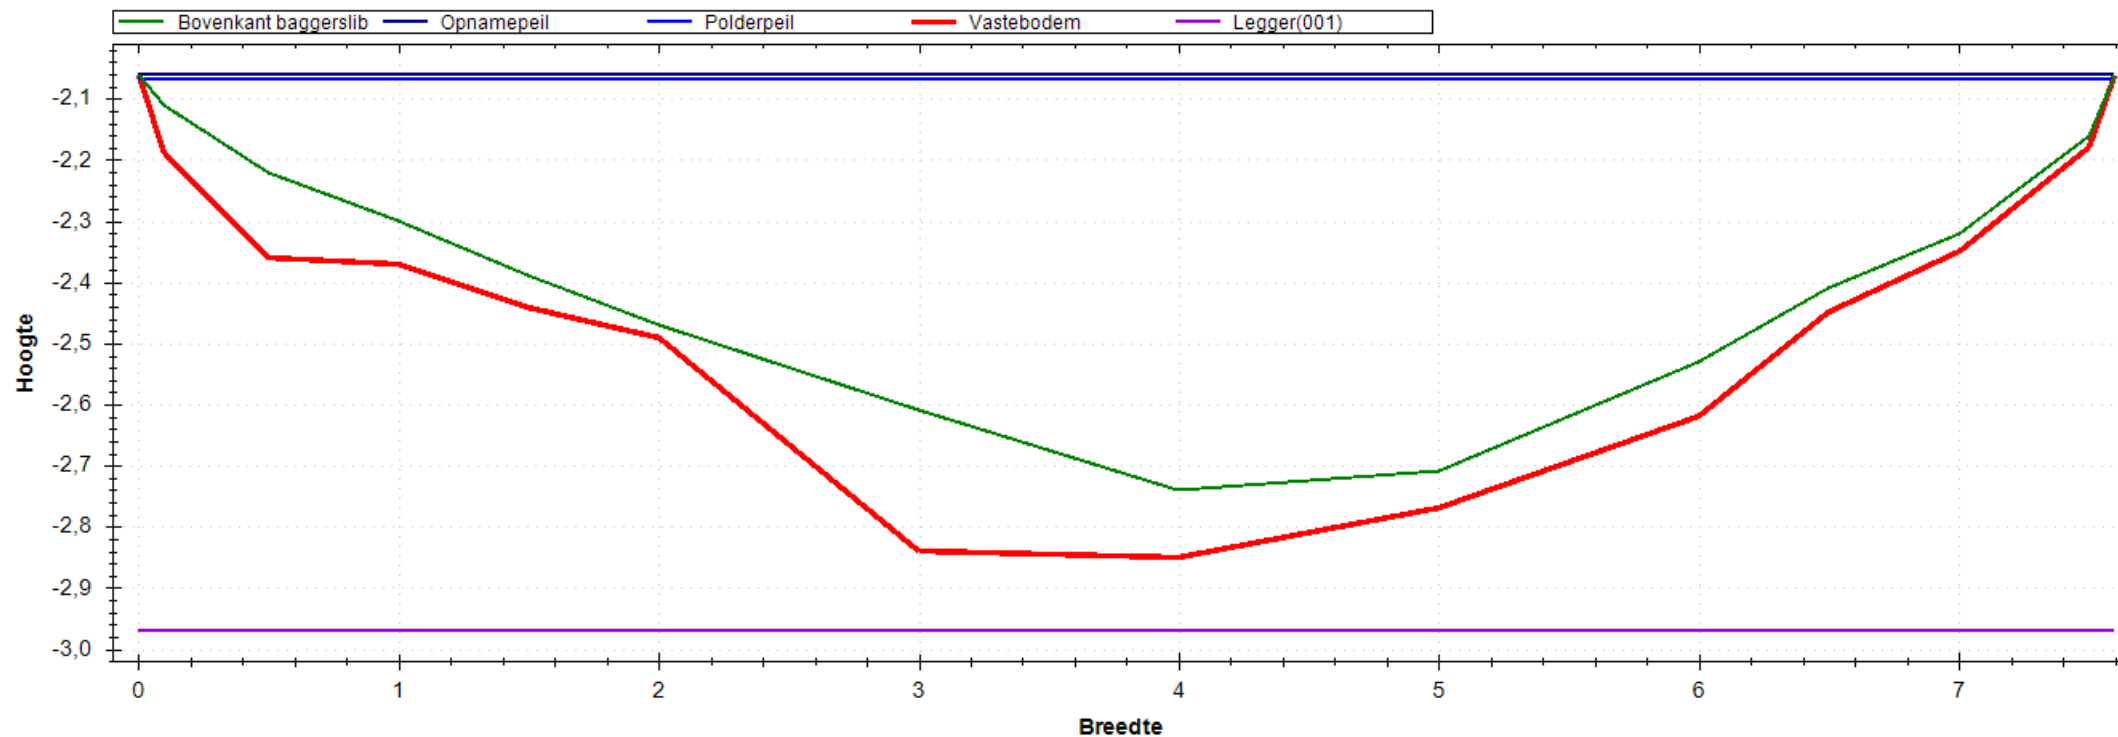


Situatie Tekening

Polderpeil (m)	-2.07
Opnamepeil (m)	-2.06
Maximum waterdiepte (m)	0.68
Bepalende lengte (m)	49.00
Nat profiel bestaand (m ²)	3.169
Nat profiel t.o.v. legger (m ²)	0.463
Nat profiel buiten legger (m ²)	0.000
Bagger m ² (m ³)	0.667(33)

Leggerprofiel Nr 001 - 0

Bodemhoogte (m)	-2.97
Startdiepte walkant (m)	0.00
Talud L	1:0.00
Talud R	1:0.00
Bagger m ² (m ³)	0.667(33)
Vaste grond m ² (m ³)	3.005(147)
Nat profiel na uitvoering (m ²)	0.000

Meetprofiel:2019-OP-4267-02-005

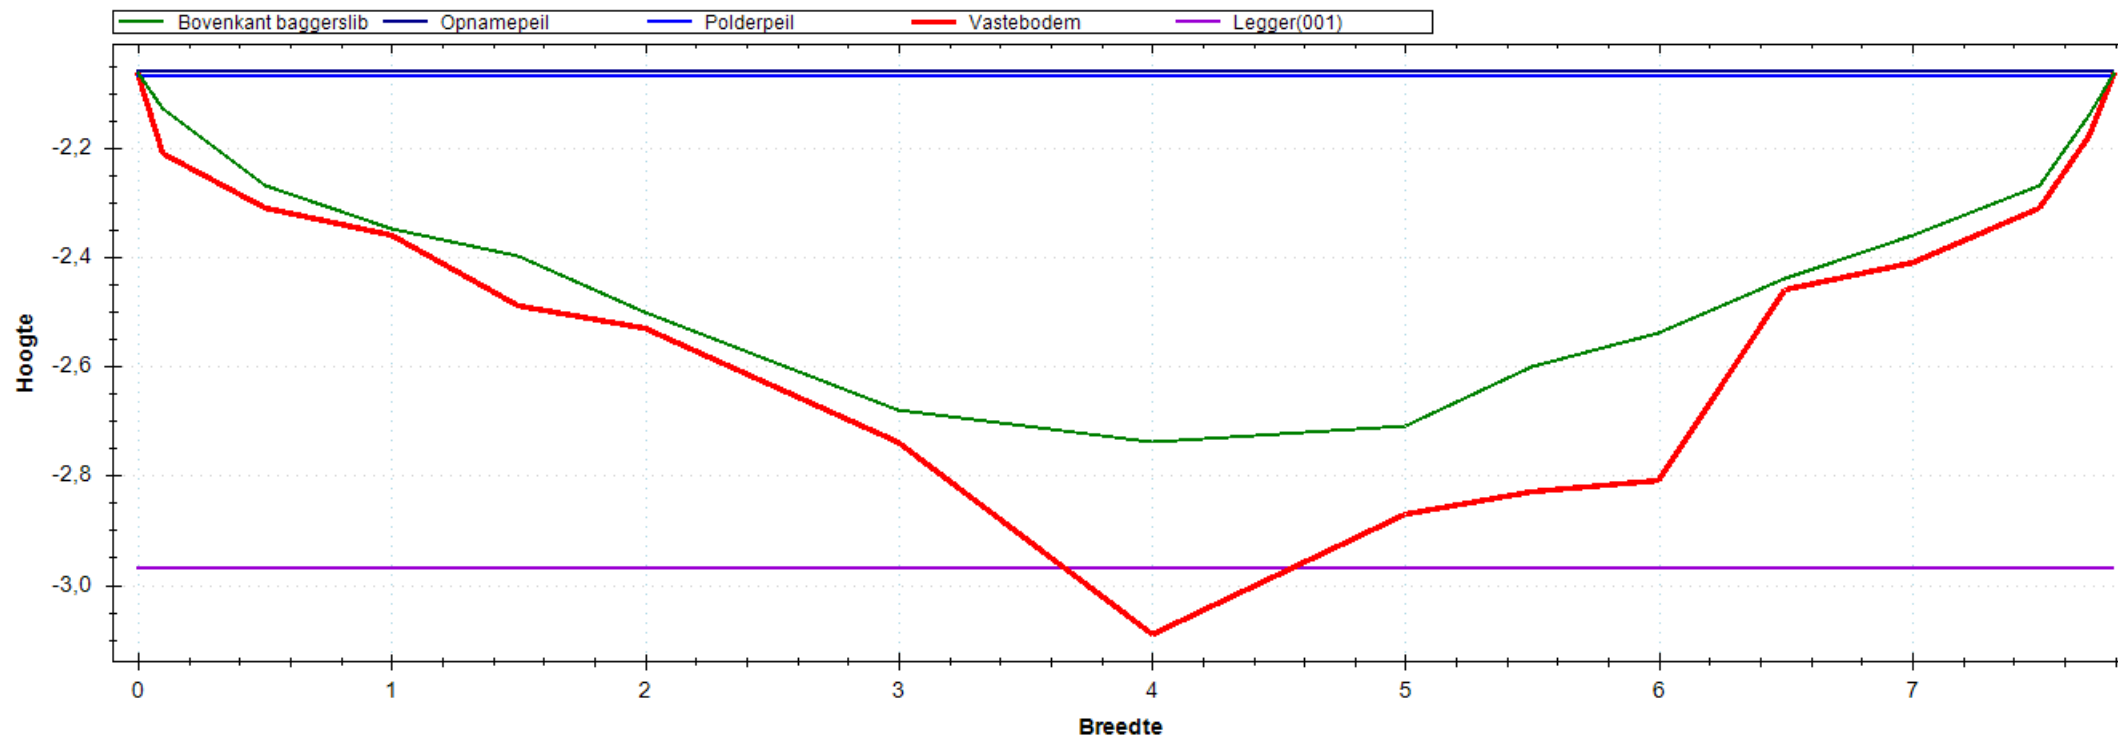


Situatie Tekening

Polderpeil (m)	-2.07
Opnamepeil (m)	-2.06
Maximum waterdiepte (m)	0.68
Bepalende lengte (m)	50.00
Nat profiel bestaand (m ²)	3.402
Nat profiel t.o.v. legger (m ²)	0.485
Nat profiel buiten legger (m ²)	0.000
Bagger m ² (m ³)	0.946(47)

Leggerprofiel Nr 001 - 0

Bodemhoogte (m)	-2.97
Startdiepte walkant (m)	0.00
Talud L	1:0.00
Talud R	1:0.00
Bagger m ² (m ³)	0.892(45)
Vaste grond m ² (m ³)	2.726(136)
Nat profiel na uitvoering (m ²)	0.053

Meetprofiel:2019-OP-4267-02-006

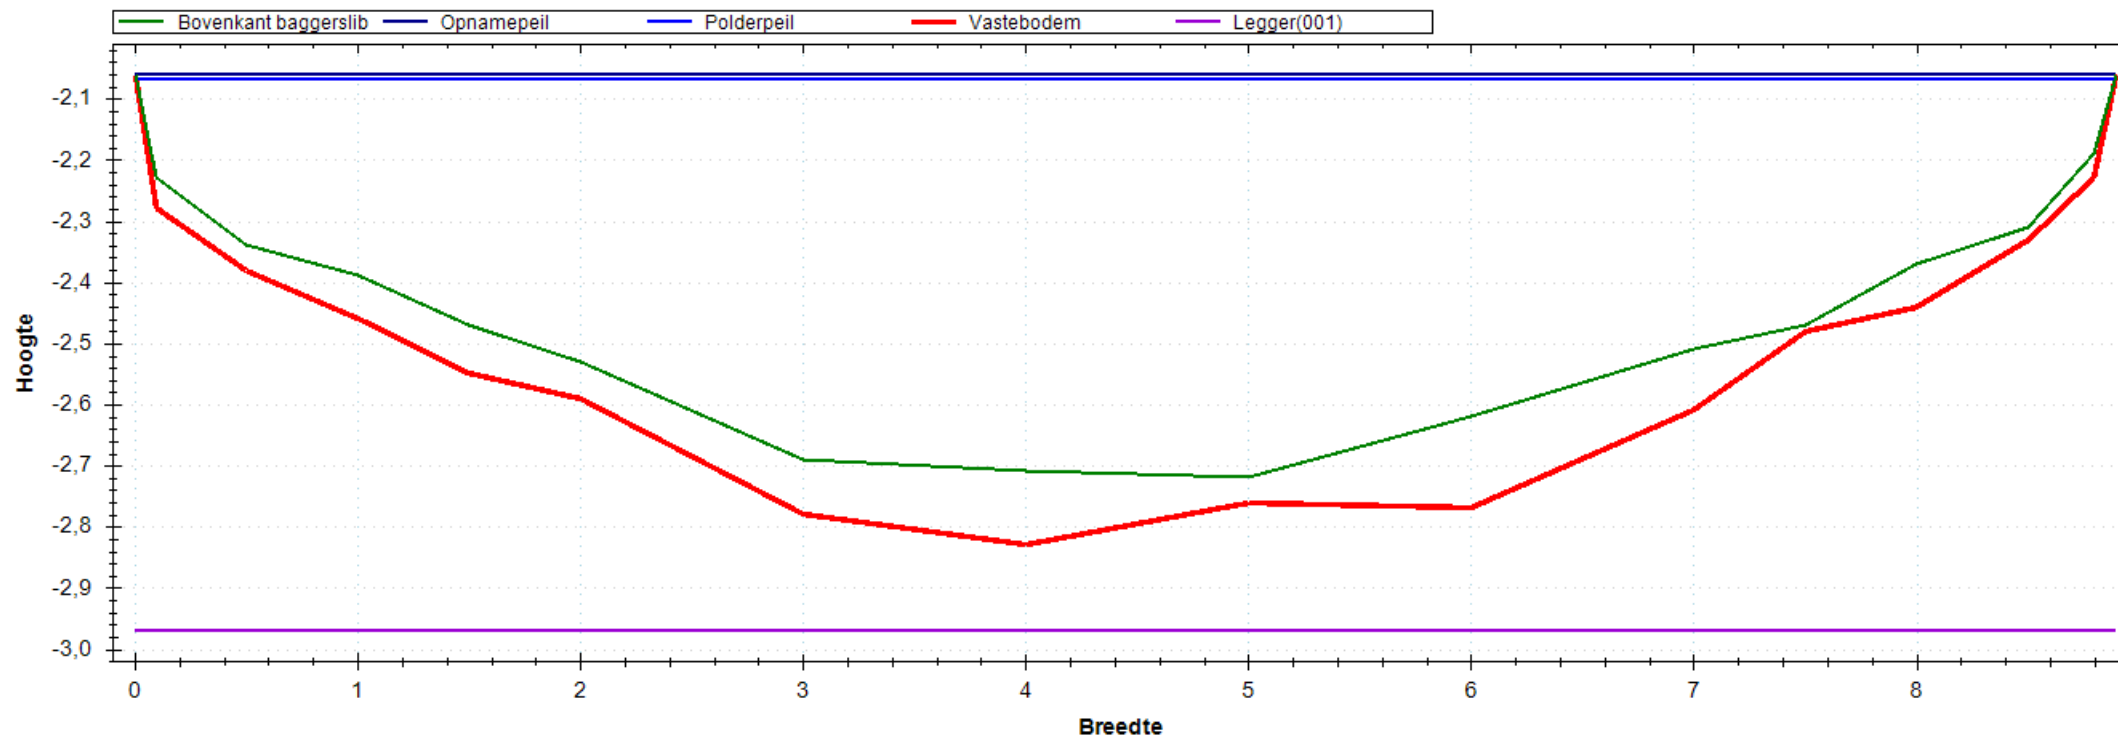


Situatie Tekening

Polderpeil (m)	-2.07
Opnamepeil (m)	-2.06
Maximum waterdiepte (m)	0.66
Bepalende lengte (m)	38.00
Nat profiel bestaand (m ²)	4.126
Nat profiel t.o.v. legger (m ²)	0.515
Nat profiel buiten legger (m ²)	0.000
Bagger m ² (m ³)	0.682(26)

Leggerprofiel Nr 001 - 0

Bodemhoogte (m)	-2.97
Startdiepte walkant (m)	0.00
Talud L	1:0.00
Talud R	1:0.00
Bagger m ² (m ³)	0.682(26)
Vaste grond m ² (m ³)	3.203(122)
Nat profiel na uitvoering (m ²)	0.000

Meetprofiel:2019-OP-4269-01-001

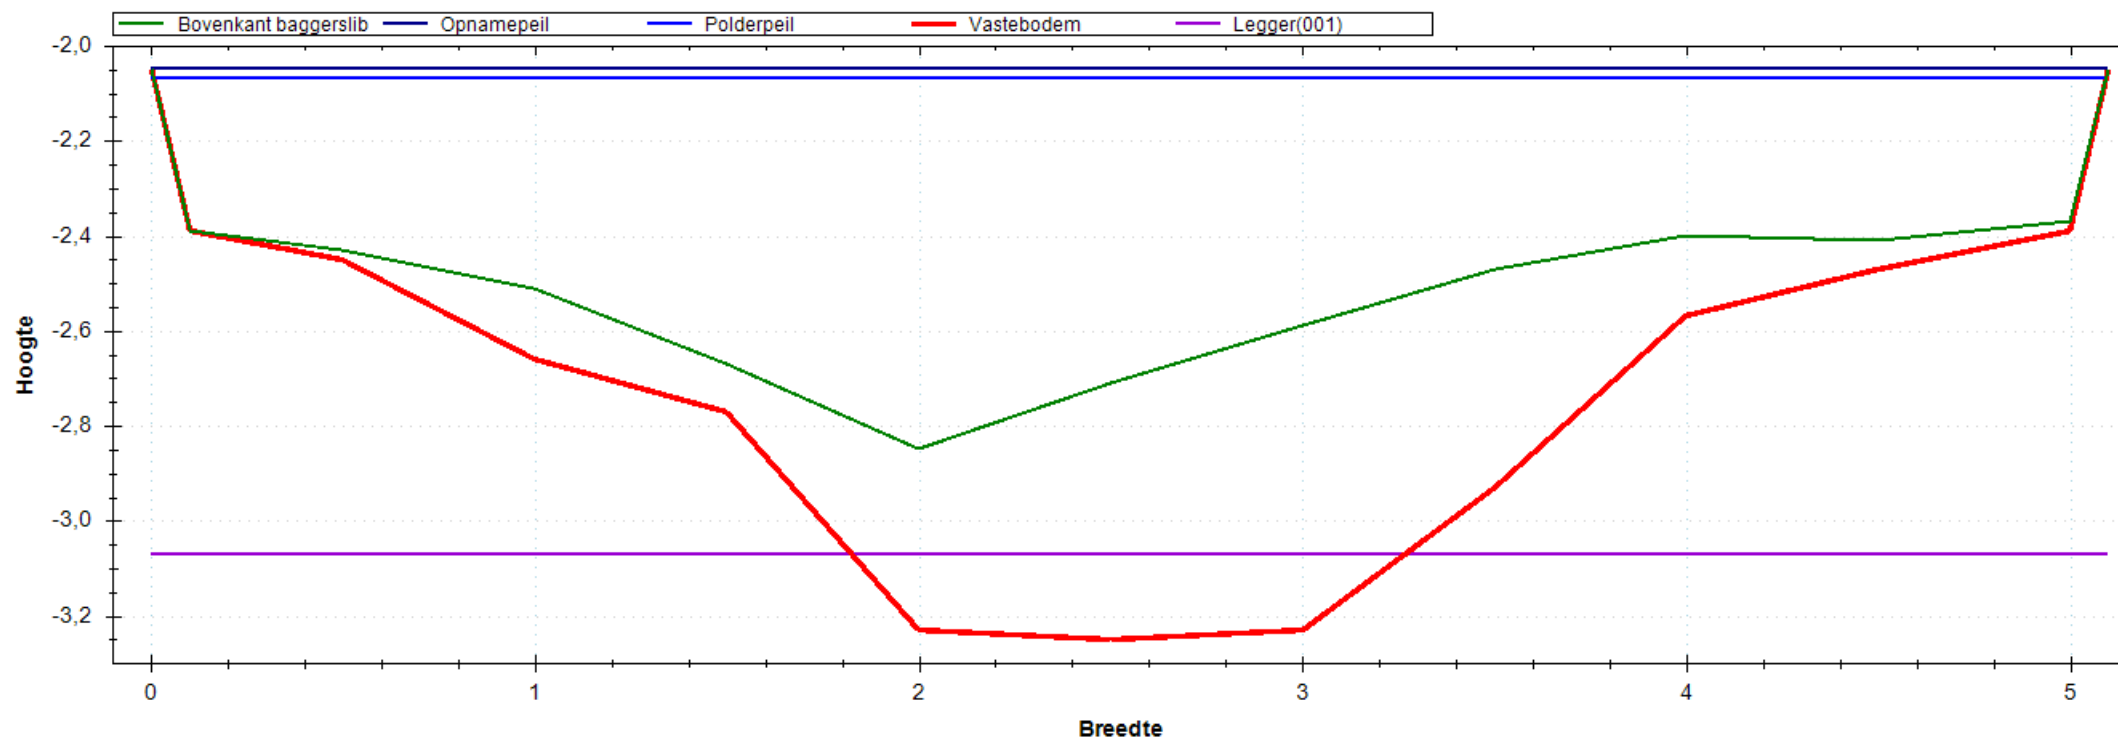


Situatie Tekening

Polderpeil (m)	-2.07
Opnamepeil (m)	-2.05
Maximum waterdiepte (m)	0.80
Bepalende lengte (m)	50.00
Nat profiel bestaand (m ²)	2.355
Nat profiel t.o.v. legger (m ²)	0.462
Nat profiel buiten legger (m ²)	0.000
Bagger m ² (m ³)	1.265(63)

Leggerprofiel Nr 001 - 0

Bodemhoogte (m)	-3.07
Startdiepte walkant (m)	0.00
Talud L	1:0.00
Talud R	1:0.00
Bagger m ² (m ³)	1.060(53)
Vaste grond m ² (m ³)	1.685(84)
Nat profiel na uitvoering (m ²)	0.205

Meetprofiel:2019-OP-4269-01-002

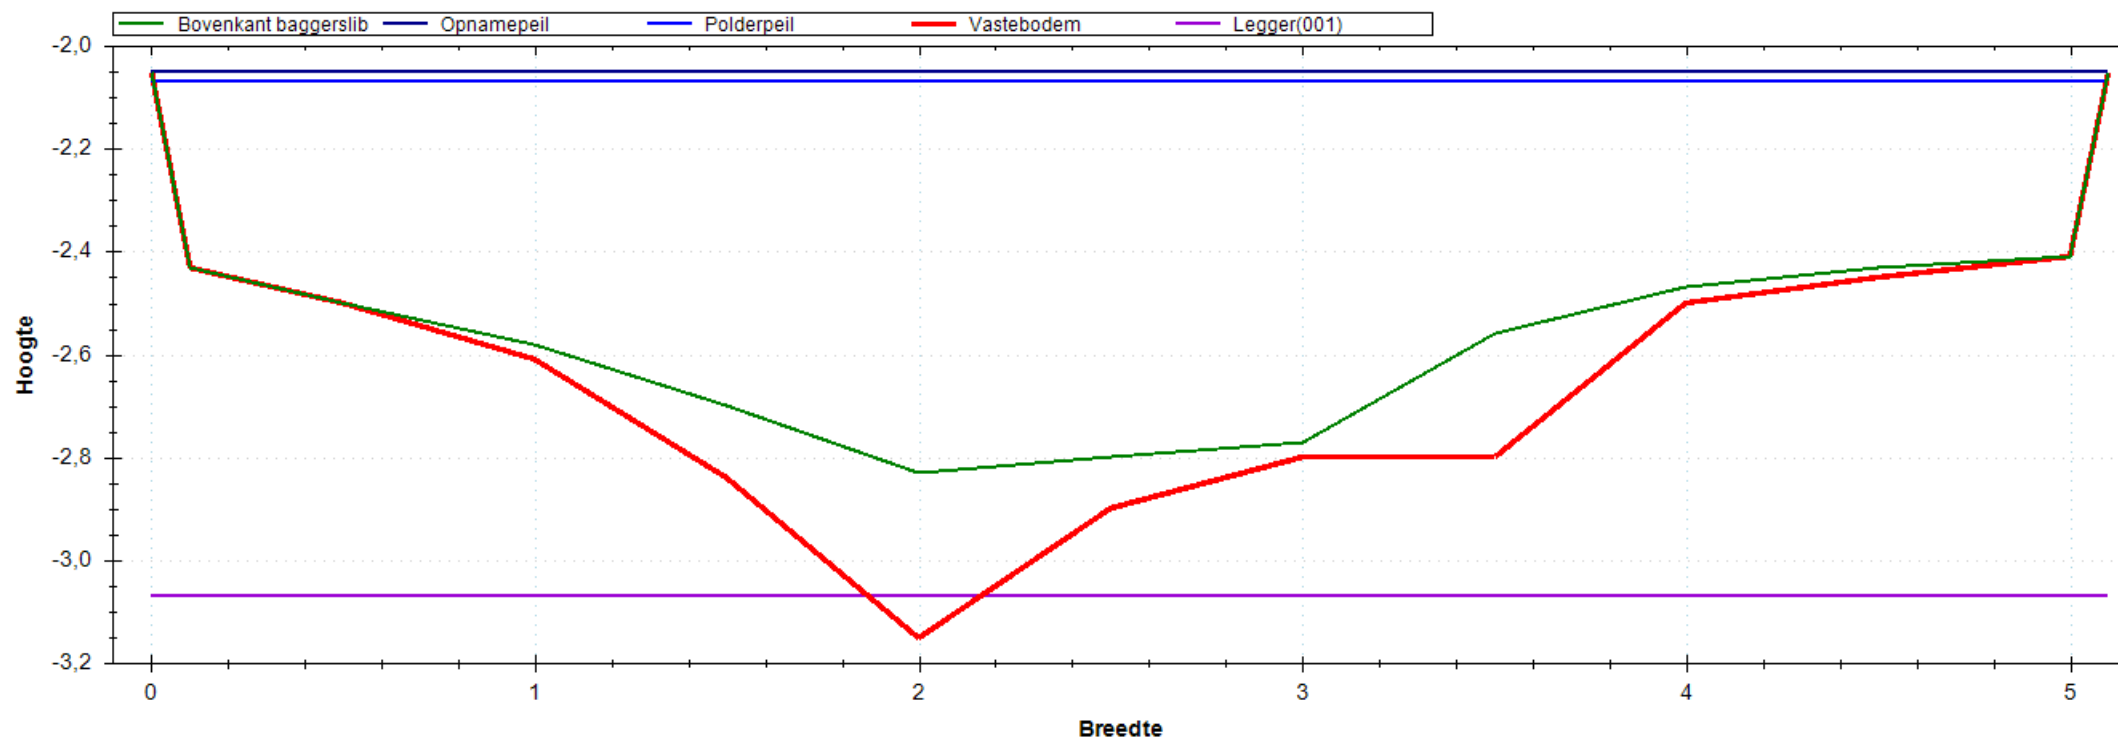


Situatie Tekening

Polderpeil (m)	-2.07
Opnamepeil (m)	-2.05
Maximum waterdiepte (m)	0.78
Bepalende lengte (m)	42.00
Nat profiel bestaand (m ²)	2.674
Nat profiel t.o.v. legger (m ²)	0.524
Nat profiel buiten legger (m ²)	0.000
Bagger m ² (m ³)	0.455(19)

Leggerprofiel Nr 001 - 0

Bodemhoogte (m)	-3.07
Startdiepte walkant (m)	0.00
Talud L	1:0.00
Talud R	1:0.00
Bagger m ² (m ³)	0.443(19)
Vaste grond m ² (m ³)	1.983(83)
Nat profiel na uitvoering (m ²)	0.012

Meetprofiel:2019-OP-4269-01-003

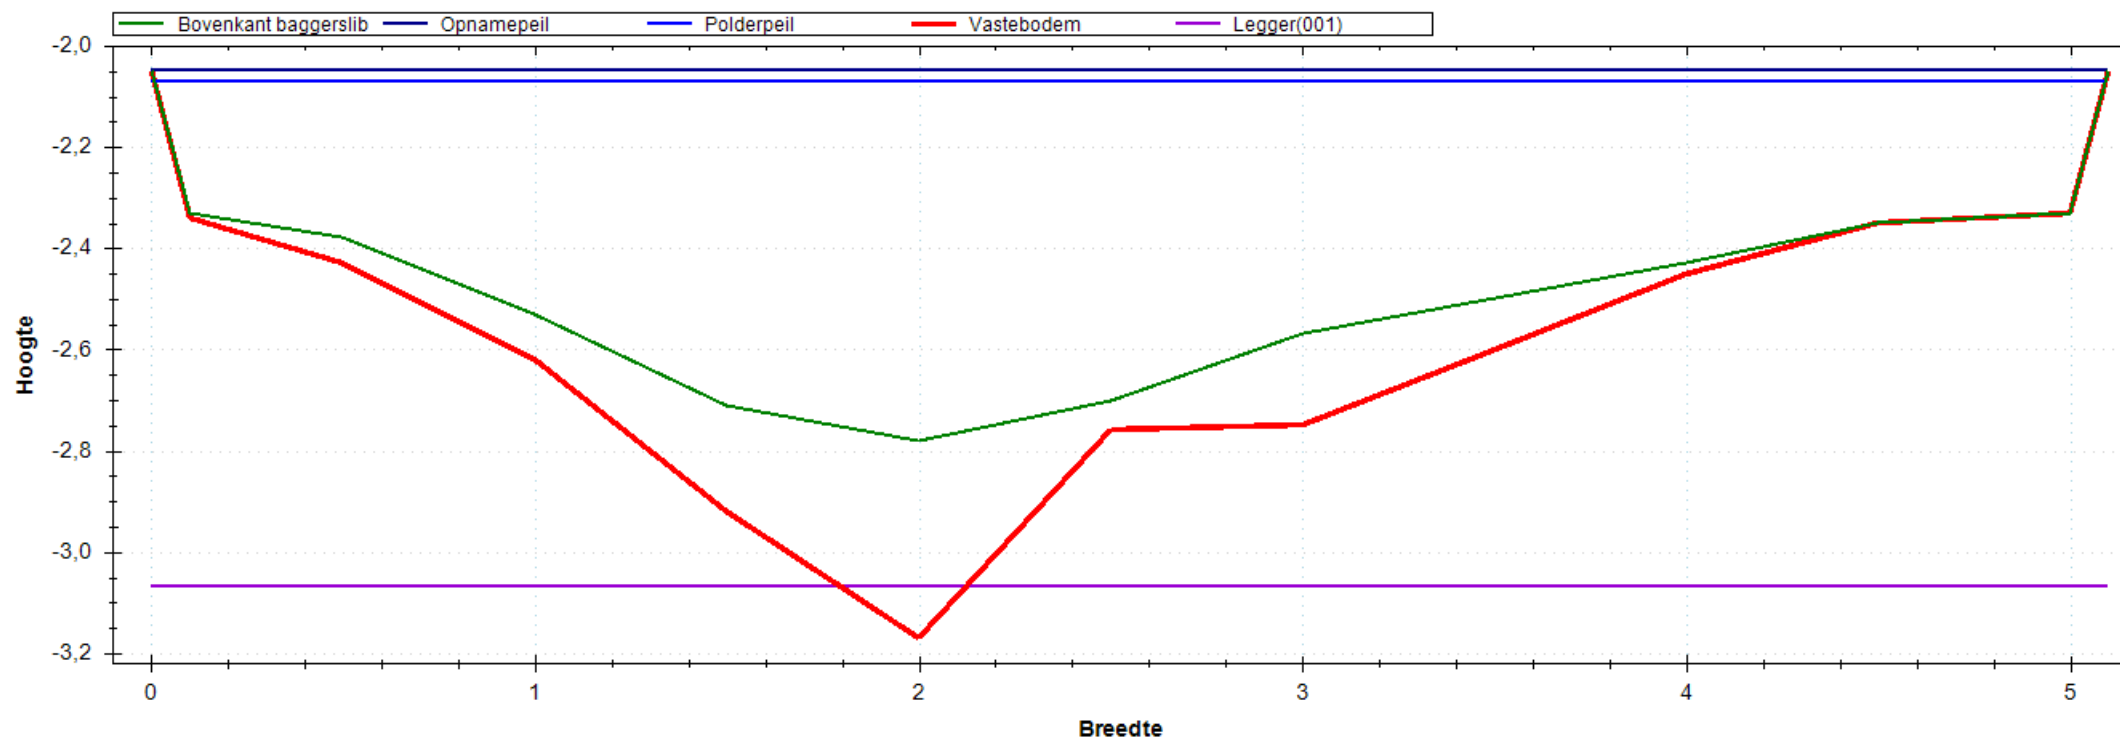


Situatie Tekening

Polderpeil (m)	-2.07
Opnamepeil (m)	-2.05
Maximum waterdiepte (m)	0.73
Bepalende lengte (m)	62.00
Nat profiel bestaand (m ²)	2.286
Nat profiel t.o.v. legger (m ²)	0.448
Nat profiel buiten legger (m ²)	0.000
Bagger m ² (m ³)	0.550(34)

Leggerprofiel Nr 001 - 0

Bodemhoogte (m)	-3.07
Startdiepte walkant (m)	0.00
Talud L	1:0.00
Talud R	1:0.00
Bagger m ² (m ³)	0.534(33)
Vaste grond m ² (m ³)	2.281(141)
Nat profiel na uitvoering (m ²)	0.016

Meetprofiel:2019-OP-4269-01-004

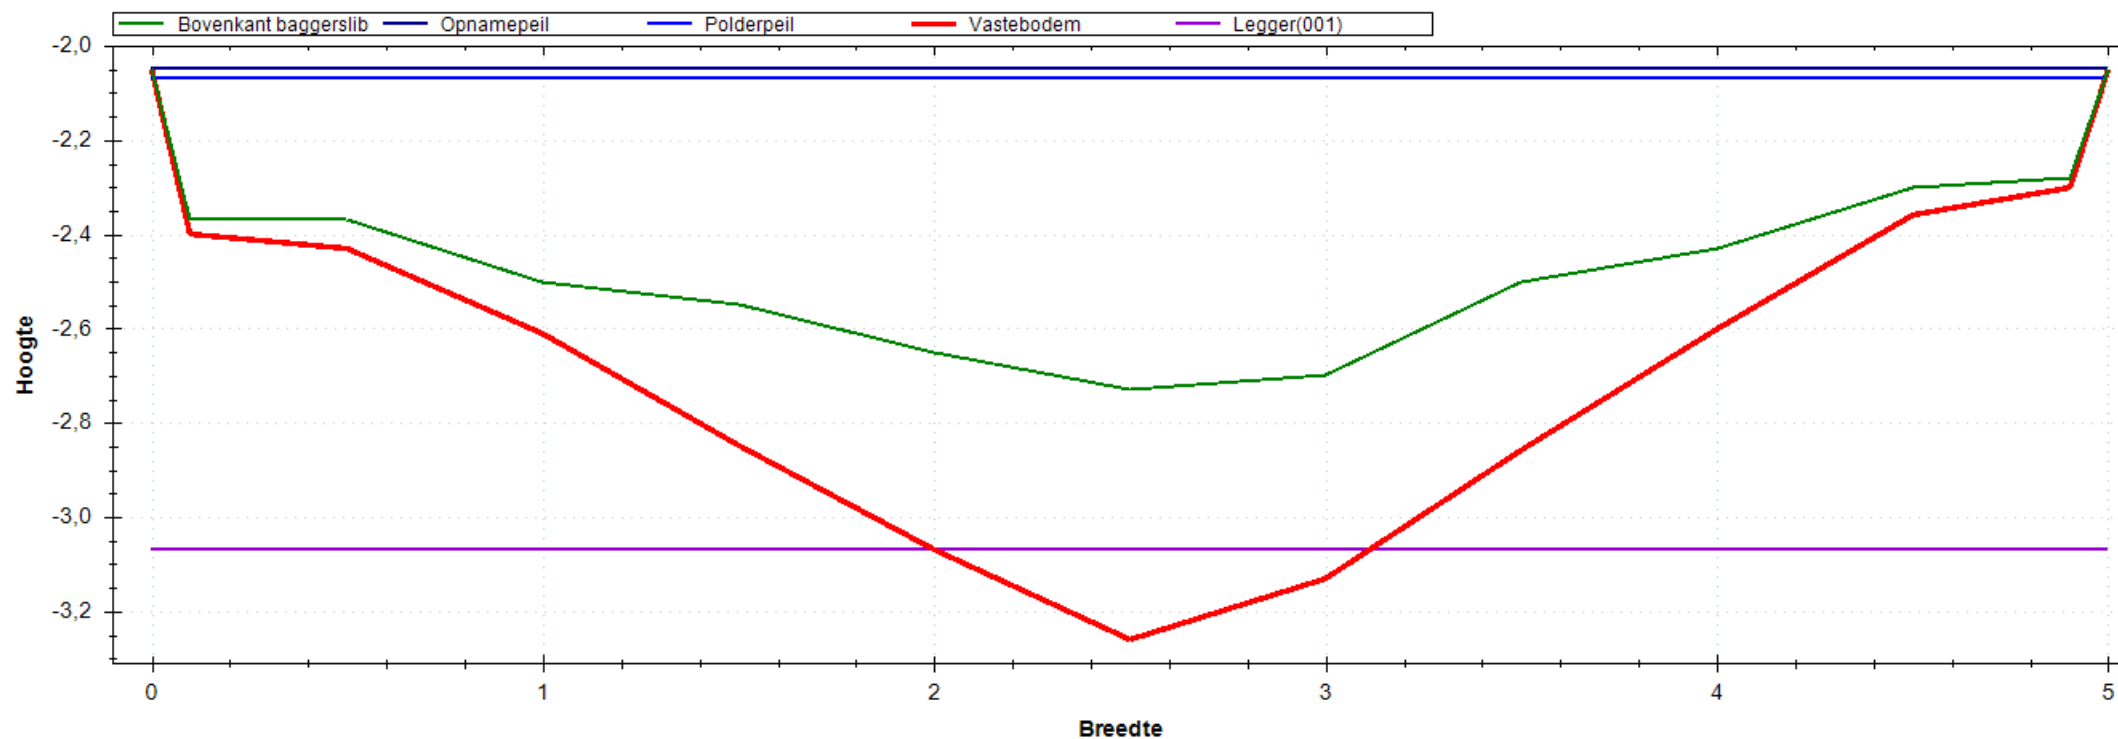


Situatie Tekening

Polderpeil (m)	-2.07
Opnamepeil (m)	-2.05
Maximum waterdiepte (m)	0.68
Bepalende lengte (m)	51.00
Nat profiel bestaand (m ²)	2.149
Nat profiel t.o.v. legger (m ²)	0.430
Nat profiel buiten legger (m ²)	0.000
Bagger m ² (m ³)	1.227(63)

Leggerprofiel Nr 001 - 0

Bodemhoogte (m)	-3.07
Startdiepte walkant (m)	0.00
Talud L	1:0.00
Talud R	1:0.00
Bagger m ² (m ³)	1.113(57)
Vaste grond m ² (m ³)	1.738(89)
Nat profiel na uitvoering (m ²)	0.113

Meetprofiel:2019-OP-4269-01-005

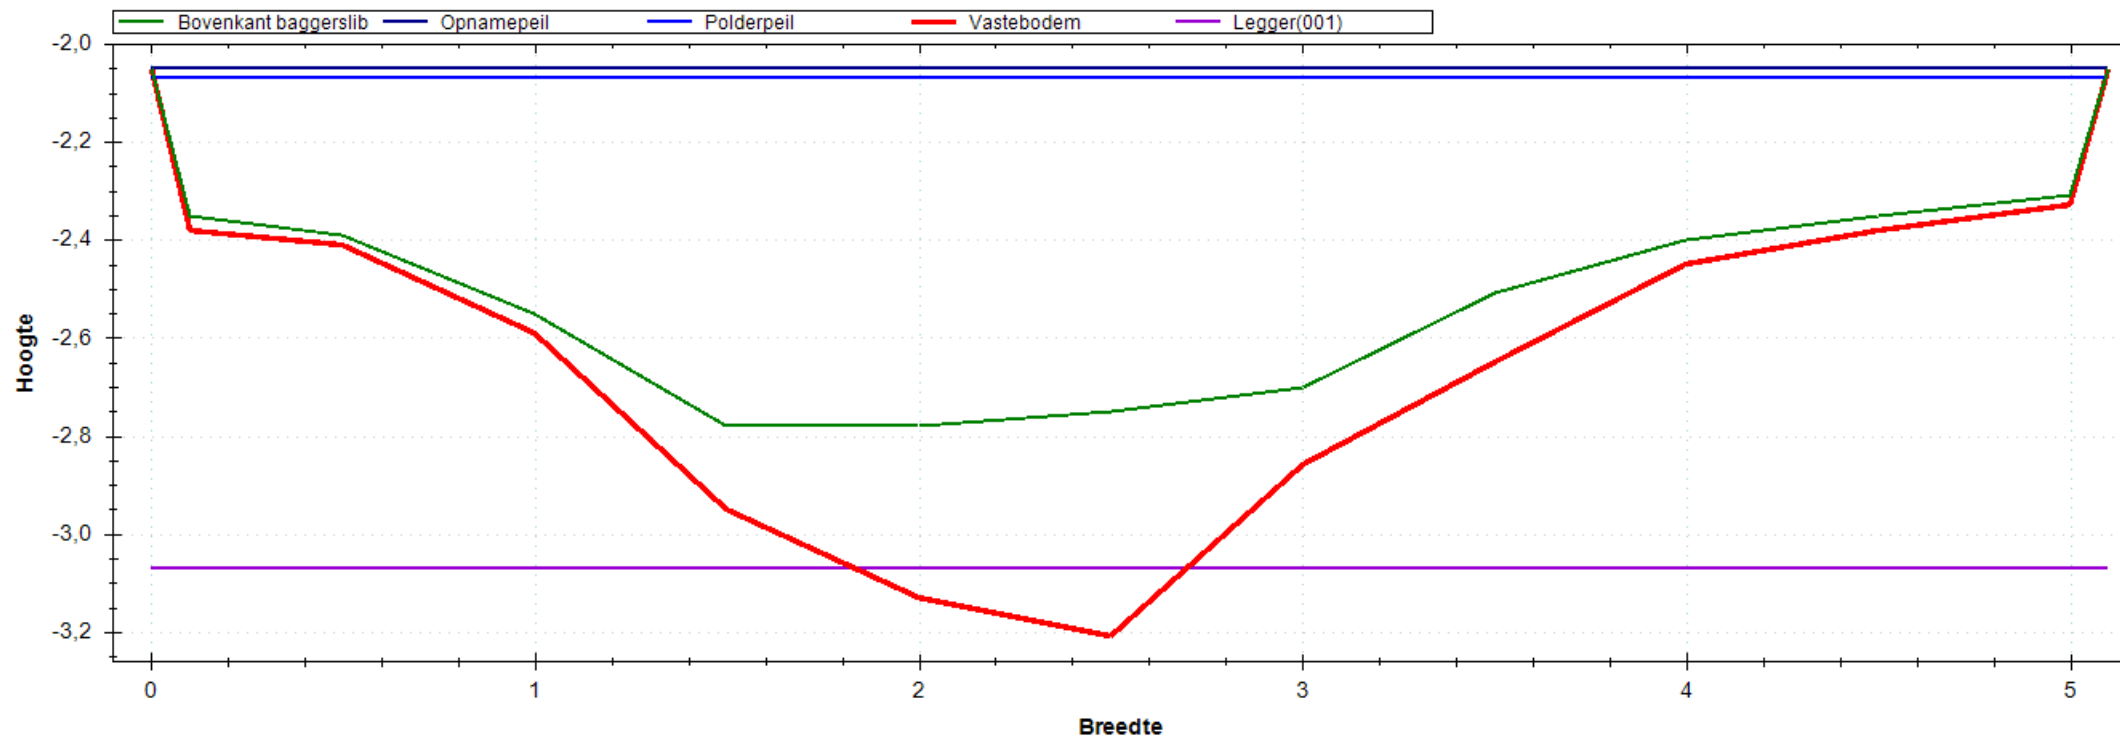


Situatie Tekening

Polderpeil (m)	-2.07
Opnamepeil (m)	-2.05
Maximum waterdiepte (m)	0.73
Bepalende lengte (m)	26.00
Nat profiel bestaand (m ²)	2.414
Nat profiel t.o.v. legger (m ²)	0.473
Nat profiel buiten legger (m ²)	0.000
Bagger m ² (m ³)	0.723(19)

Leggerprofiel Nr 001 - 0

Bodemhoogte (m)	-3.07
Startdiepte walkant (m)	0.00
Talud L	1:0.00
Talud R	1:0.00
Bagger m ² (m ³)	0.654(17)
Vaste grond m ² (m ³)	2.032(53)
Nat profiel na uitvoering (m ²)	0.069

Meetprofiel:2019-OP-4269-01-006

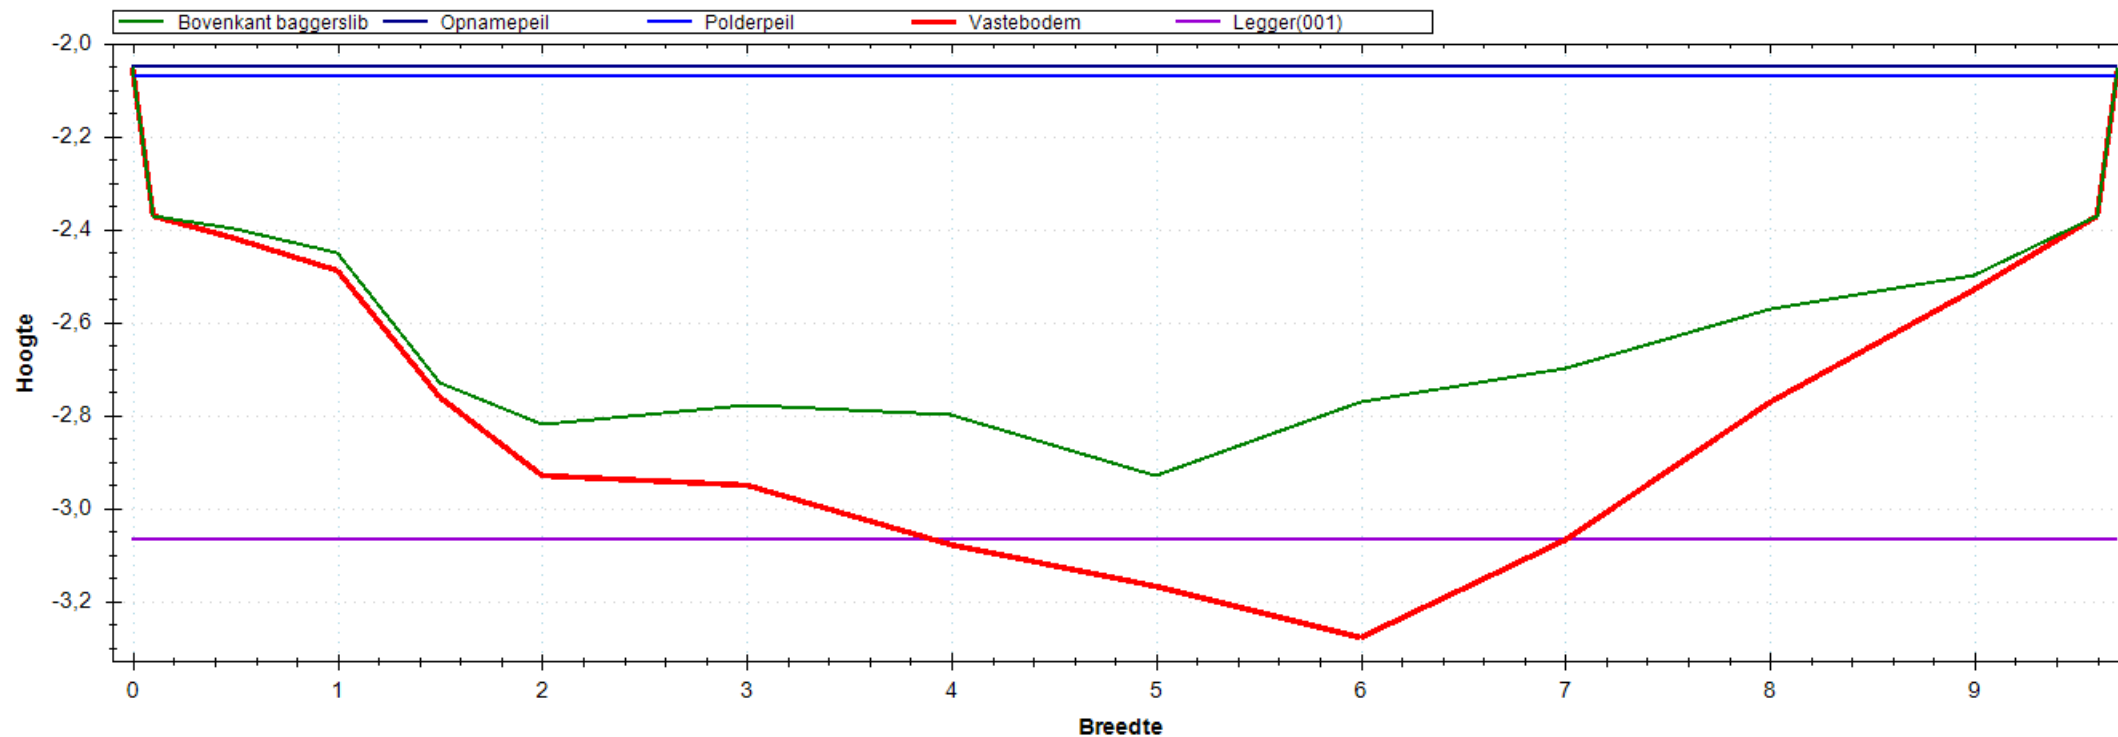


Situatie Tekening

Polderpeil (m)	-2.07
Opnamepeil (m)	-2.05
Maximum waterdiepte (m)	0.88
Bepalende lengte (m)	49.00
Nat profiel bestaand (m ²)	5.883
Nat profiel t.o.v. legger (m ²)	0.607
Nat profiel buiten legger (m ²)	0.000
Bagger m ² (m ³)	1.921(94)

Leggerprofiel Nr 001 - 0

Bodemhoogte (m)	-3.07
Startdiepte walkant (m)	0.00
Talud L	1:0.00
Talud R	1:0.00
Bagger m ² (m ³)	1.605(79)
Vaste grond m ² (m ³)	2.212(108)
Nat profiel na uitvoering (m ²)	0.315

Meetprofiel:2019-OP-4269-01-007

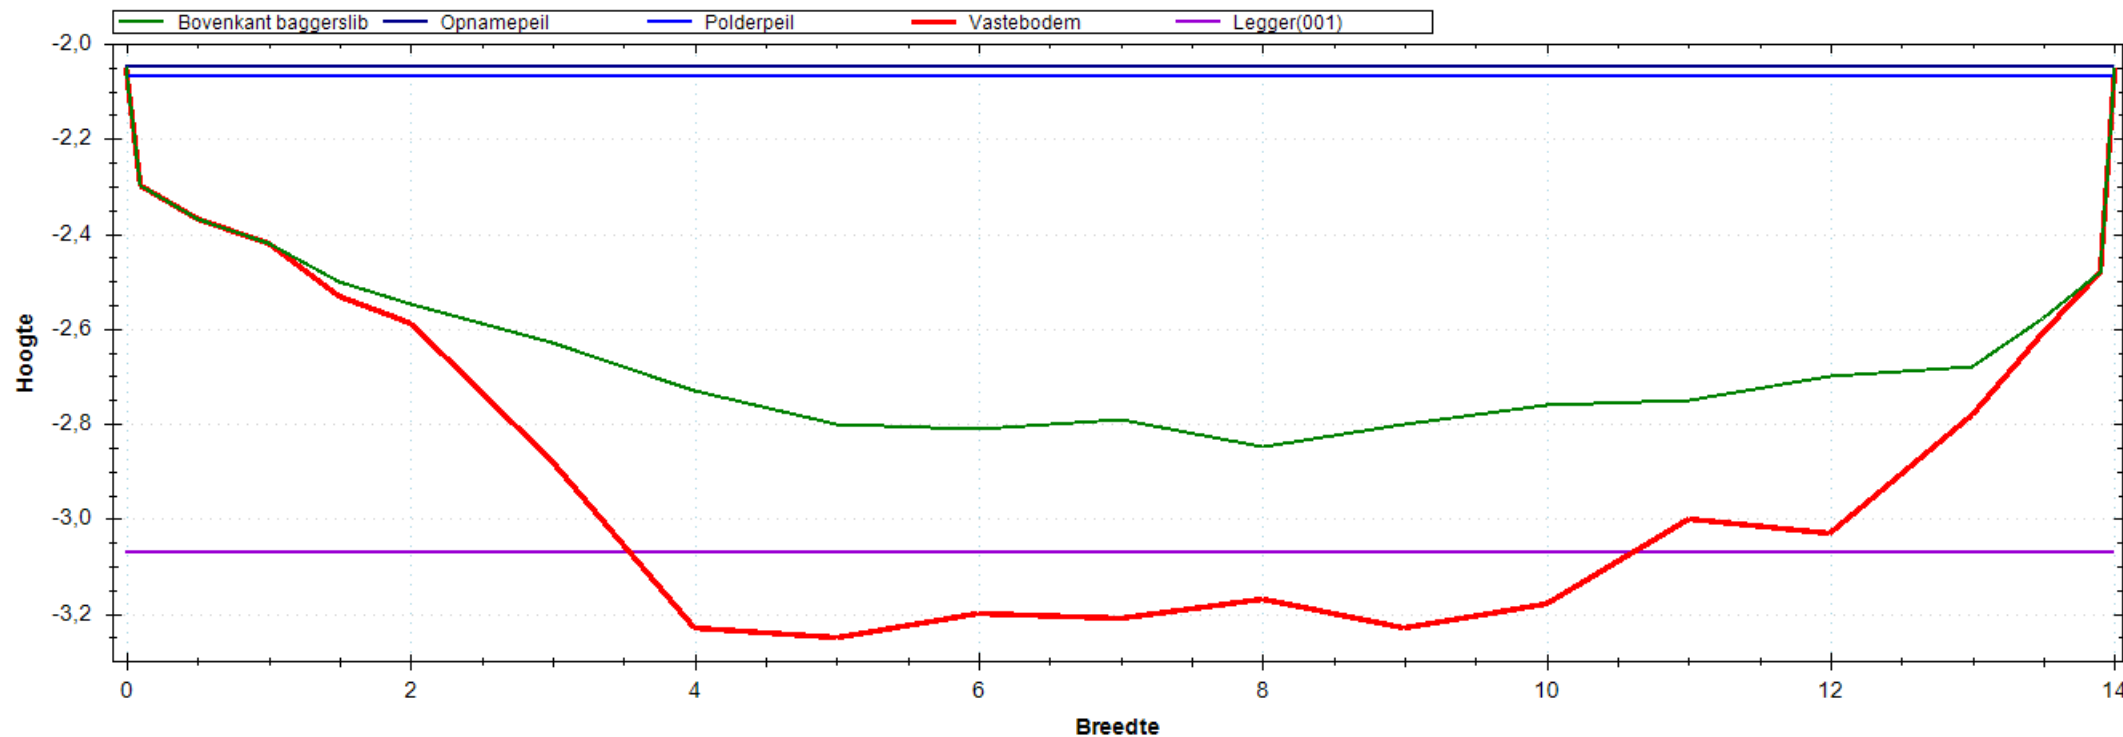


Situatie Tekening

Polderpeil (m)	-2.07
Opnamepeil (m)	-2.05
Maximum waterdiepte (m)	0.80
Bepalende lengte (m)	38.00
Nat profiel bestaand (m ²)	8.650
Nat profiel t.o.v. legger (m ²)	0.618
Nat profiel buiten legger (m ²)	0.000
Bagger m ² (m ³)	3.894(148)

Leggerprofiel Nr 001 - 0

Bodemhoogte (m)	-3.07
Startdiepte walkant (m)	0.00
Talud L	1:0.00
Talud R	1:0.00
Bagger m ² (m ³)	2.978(113)
Vaste grond m ² (m ³)	2.372(90)
Nat profiel na uitvoering (m ²)	0.915

Meetprofiel:2019-OP-4269-01-008

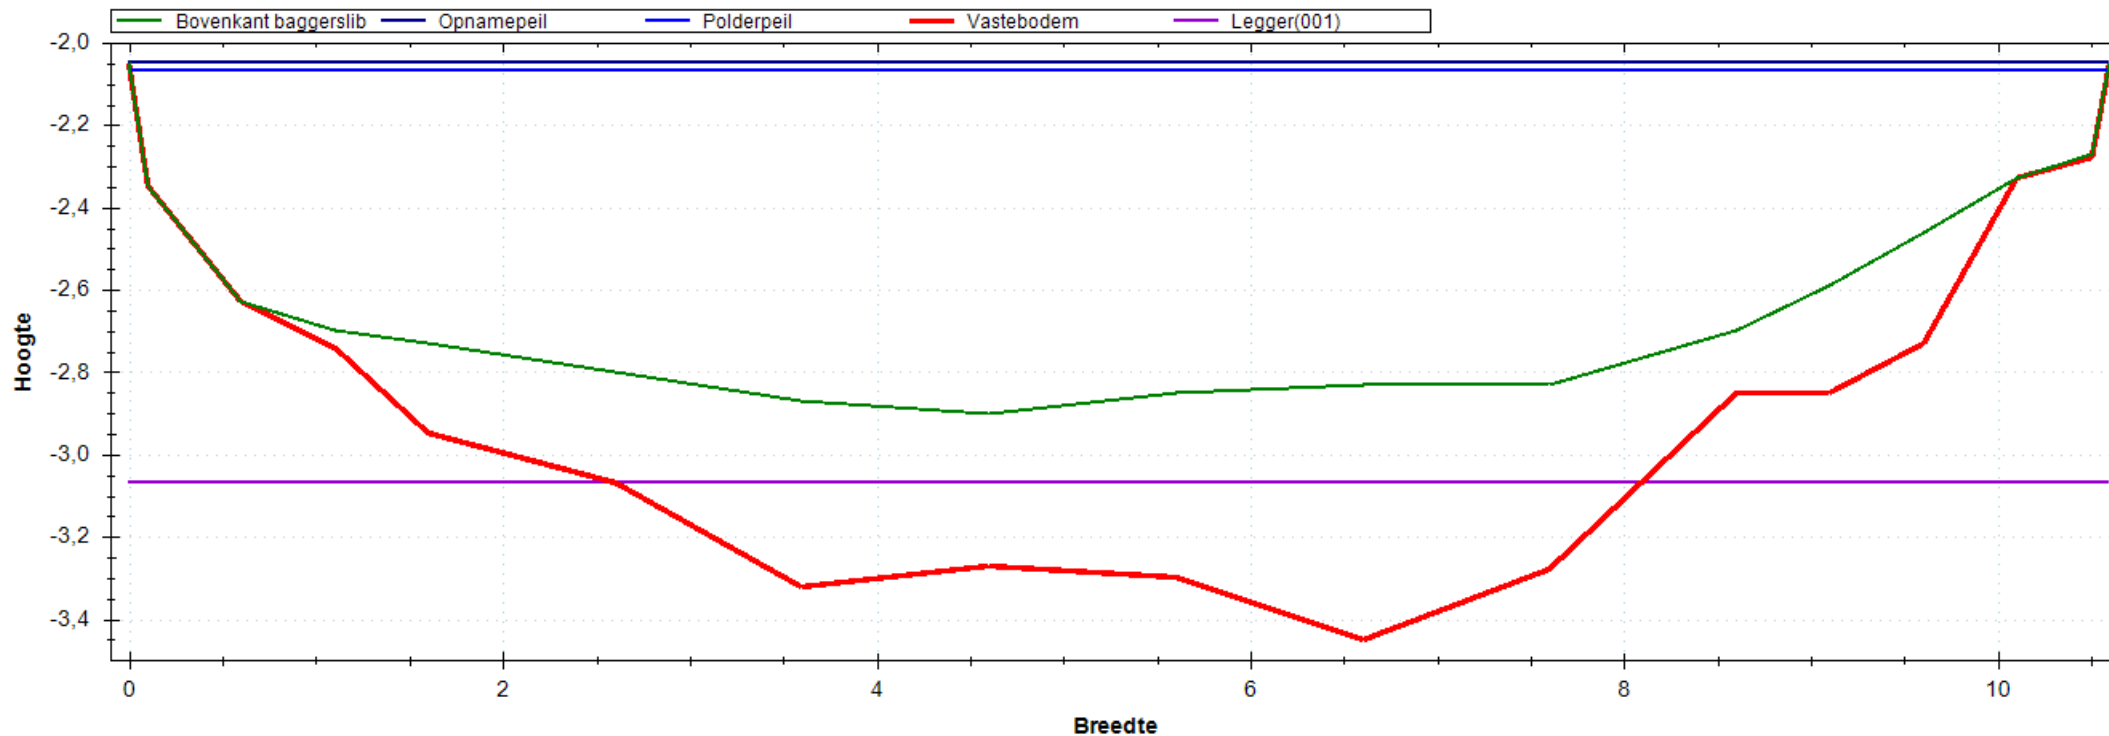


Situatie Tekening

Polderpeil (m)	-2.07
Opnamepeil (m)	-2.05
Maximum waterdiepte (m)	0.85
Bepalende lengte (m)	48.00
Nat profiel bestaand (m ²)	6.927
Nat profiel t.o.v. legger (m ²)	0.653
Nat profiel buiten legger (m ²)	0.000
Bagger m ² (m ³)	3.175(152)

Leggerprofiel Nr 001 - 0

Bodemhoogte (m)	-3.07
Startdiepte walkant (m)	0.00
Talud L	1:0.00
Talud R	1:0.00
Bagger m ² (m ³)	1.959(94)
Vaste grond m ² (m ³)	1.715(82)
Nat profiel na uitvoering (m ²)	1.216

Meetprofiel:2019-OP-4269-01-009

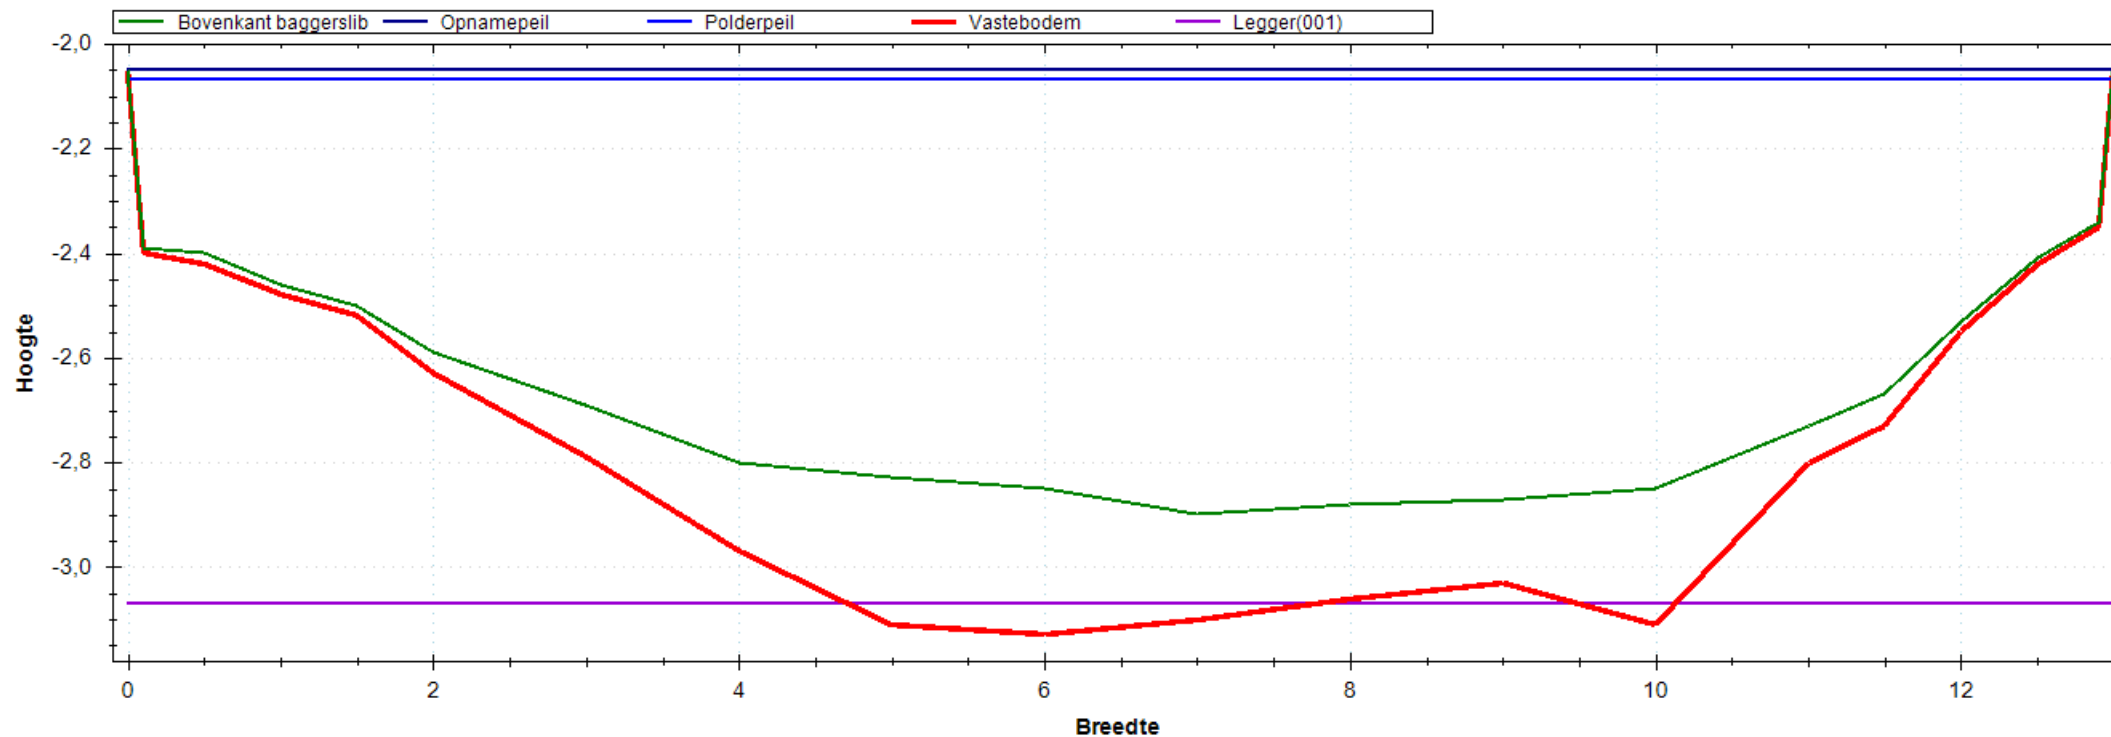


Situatie Tekening

Polderpeil (m)	-2.07
Opnamepeil (m)	-2.05
Maximum waterdiepte (m)	0.85
Bepalende lengte (m)	40.00
Nat profiel bestaand (m ²)	8.382
Nat profiel t.o.v. legger (m ²)	0.645
Nat profiel buiten legger (m ²)	0.000
Bagger m ² (m ³)	1.791(72)

Leggerprofiel Nr 001 - 0

Bodemhoogte (m)	-3.07
Startdiepte walkant (m)	0.00
Talud L	1:0.00
Talud R	1:0.00
Bagger m ² (m ³)	1.666(67)
Vaste grond m ² (m ³)	2.952(118)
Nat profiel na uitvoering (m ²)	0.125

Meetprofiel:2019-OP-4269-01-010

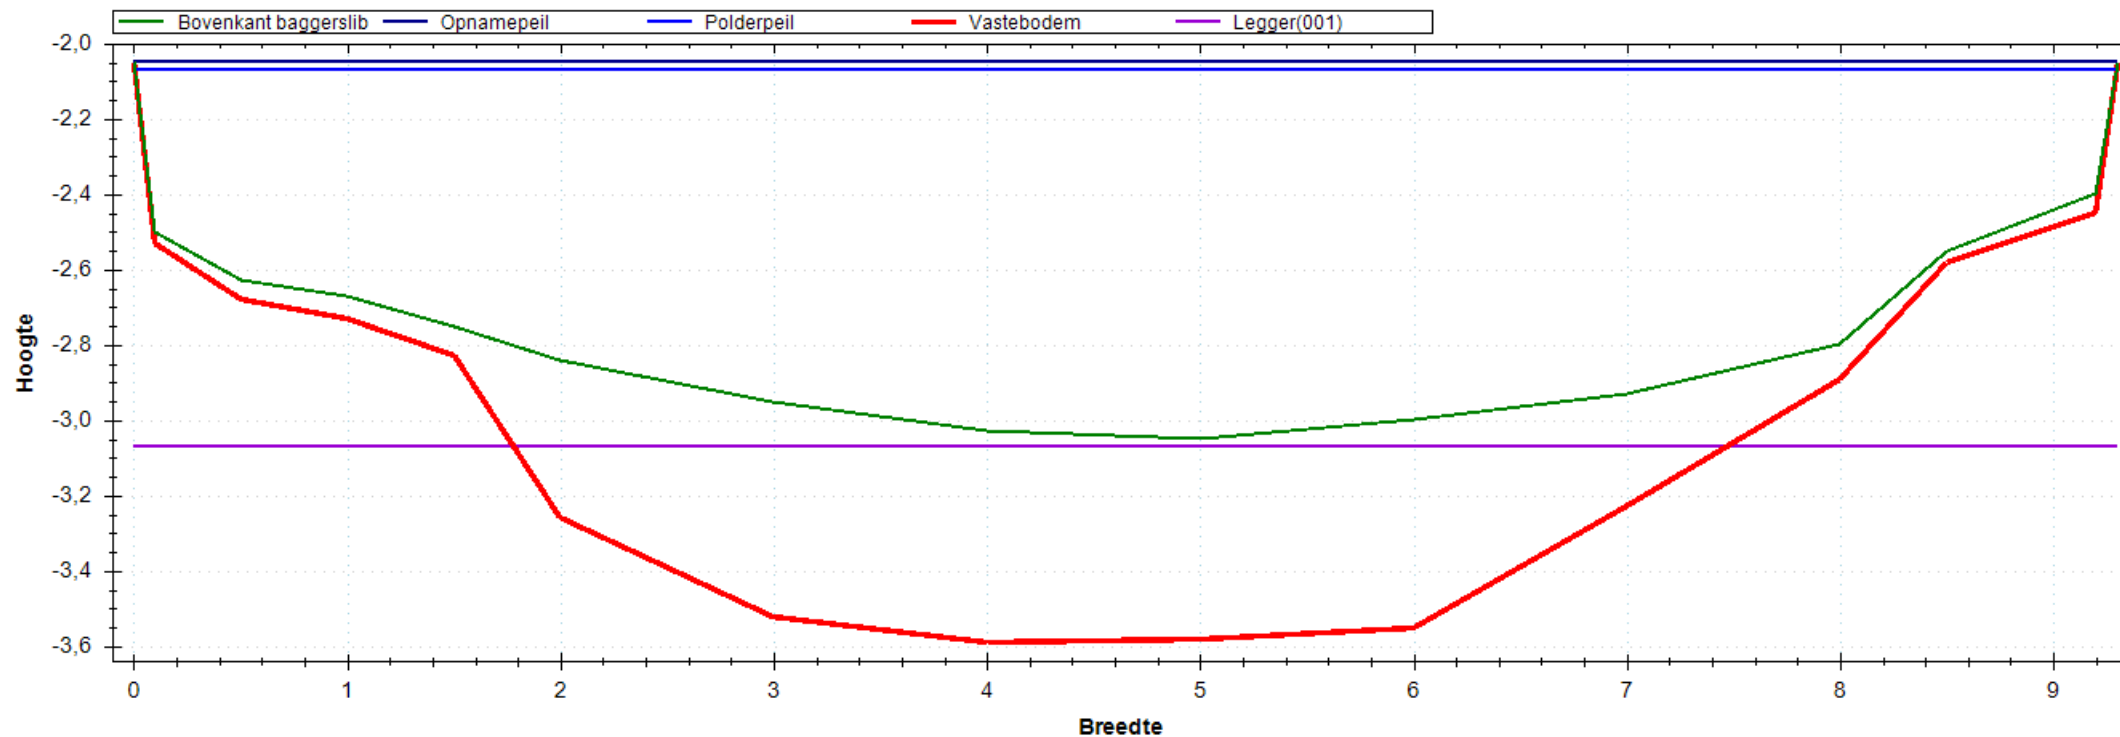


Situatie Tekening

Polderpeil (m)	-2.07
Opnamepeil (m)	-2.05
Maximum waterdiepte (m)	1.00
Bepalende lengte (m)	45.00
Nat profiel bestaand (m ²)	7.153
Nat profiel t.o.v. legger (m ²)	0.769
Nat profiel buiten legger (m ²)	0.000
Bagger m ² (m ³)	3.031(136)

Leggerprofiel Nr 001 - 0

Bodemhoogte (m)	-3.07
Startdiepte walkant (m)	0.00
Talud L	1:0.00
Talud R	1:0.00
Bagger m ² (m ³)	0.837(38)
Vaste grond m ² (m ³)	1.311(59)
Nat profiel na uitvoering (m ²)	2.194

Meetprofiel:2019-OP-4269-01-011

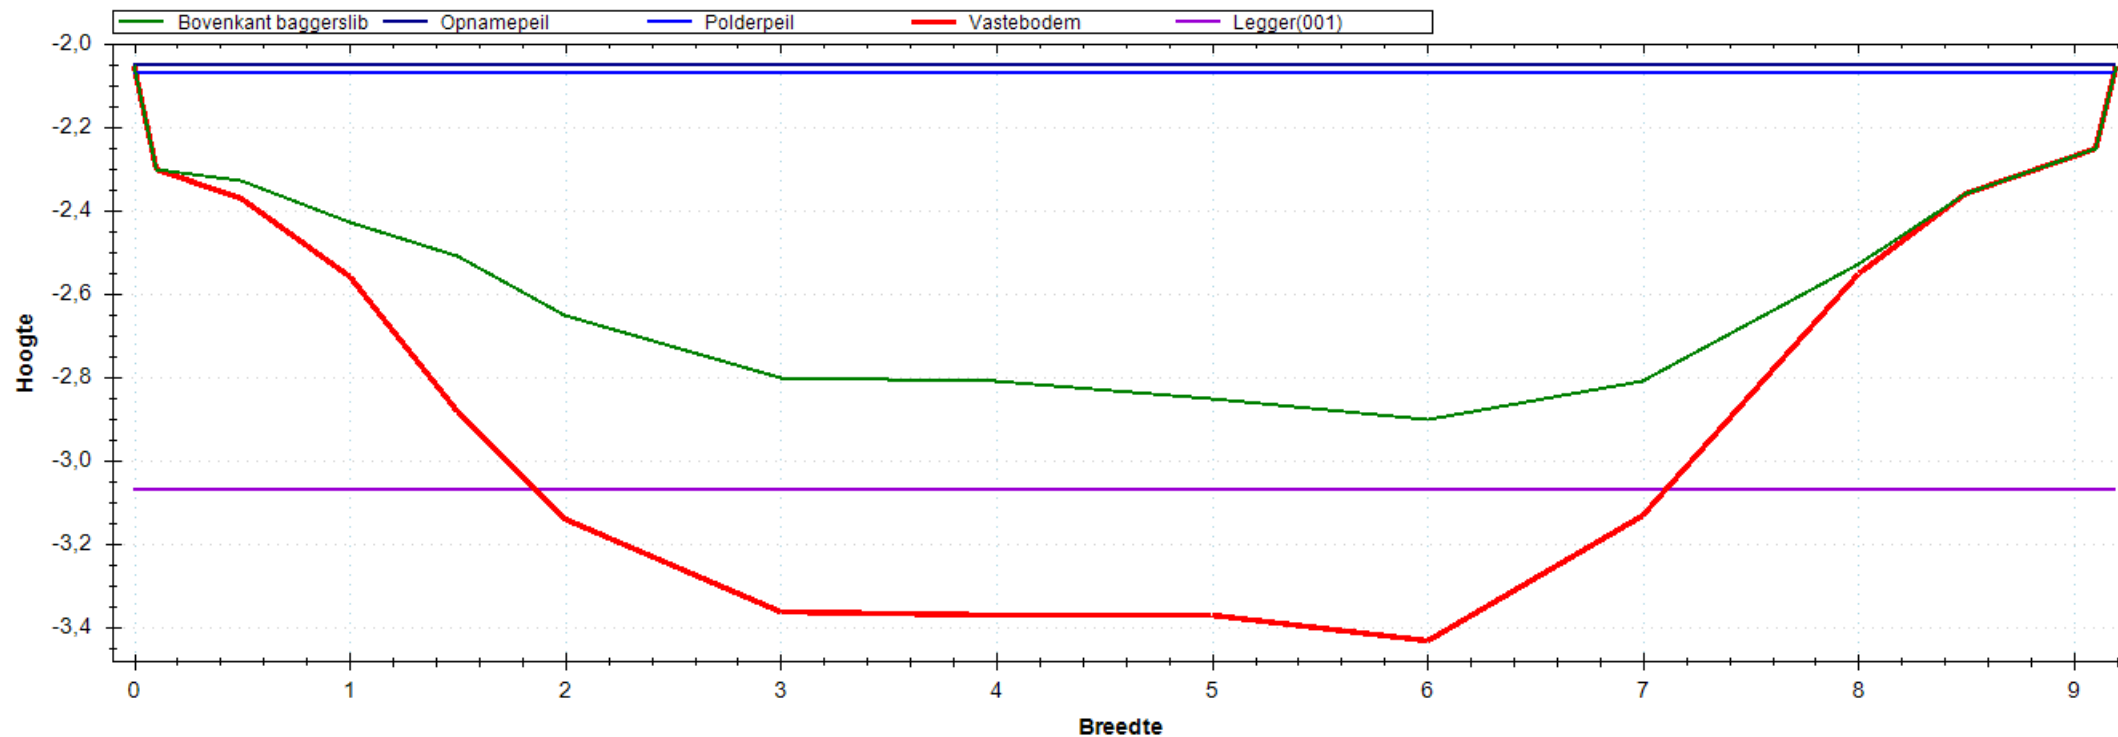


Situatie Tekening

Polderpeil (m)	-2.07
Opnamepeil (m)	-2.05
Maximum waterdiepte (m)	0.85
Bepalende lengte (m)	31.00
Nat profiel bestaand (m ²)	5.395
Nat profiel t.o.v. legger (m ²)	0.586
Nat profiel buiten legger (m ²)	0.000
Bagger m ² (m ³)	3.141(97)

Leggerprofiel Nr 001 - 0

Bodemhoogte (m)	-3.07
Startdiepte walkant (m)	0.00
Talud L	1:0.00
Talud R	1:0.00
Bagger m ² (m ³)	1.818(56)
Vaste grond m ² (m ³)	1.987(62)
Nat profiel na uitvoering (m ²)	1.323

Meetprofiel:2019-OP-4269-02-001

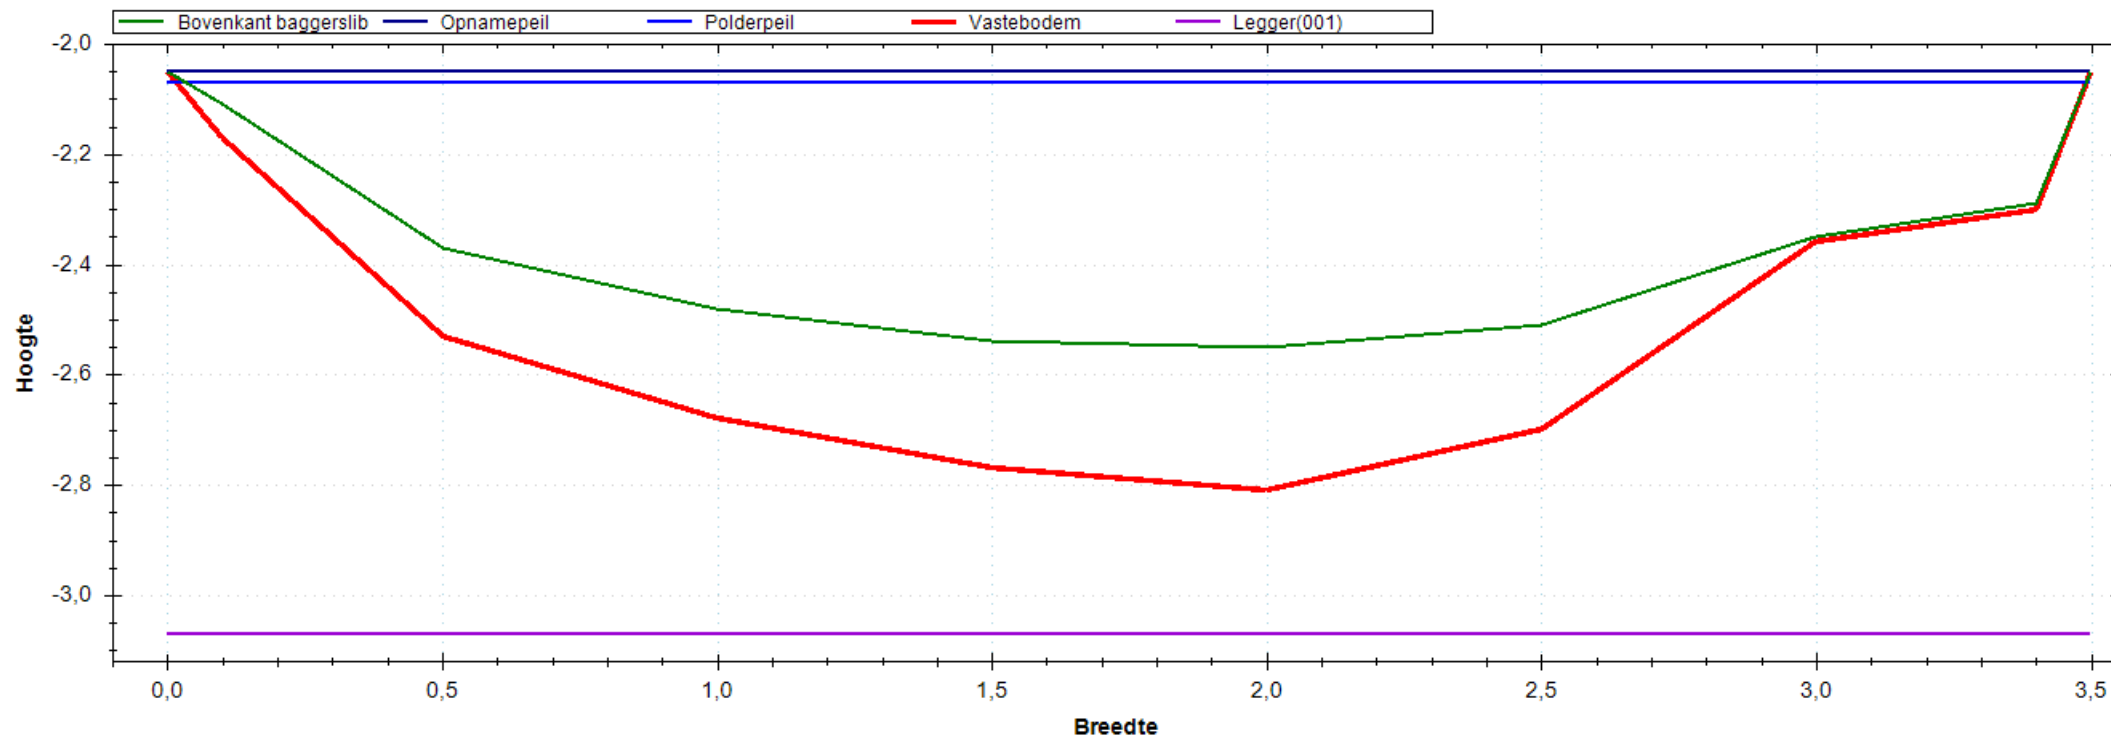


Situatie Tekening

Polderpeil (m)	-2.07
Opnamepeil (m)	-2.05
Maximum waterdiepte (m)	0.50
Bepalende lengte (m)	49.00
Nat profiel bestaand (m ²)	1.224
Nat profiel t.o.v. legger (m ²)	0.350
Nat profiel buiten legger (m ²)	0.000
Bagger m ² (m ³)	0.534(26)

Leggerprofiel Nr 001 - 0

Bodemhoogte (m)	-3.07
Startdiepte walkant (m)	0.00
Talud L	1:0.00
Talud R	1:0.00
Bagger m ² (m ³)	0.534(26)
Vaste grond m ² (m ³)	1.742(85)
Nat profiel na uitvoering (m ²)	0.000

Meetprofiel:2019-OP-4269-02-002

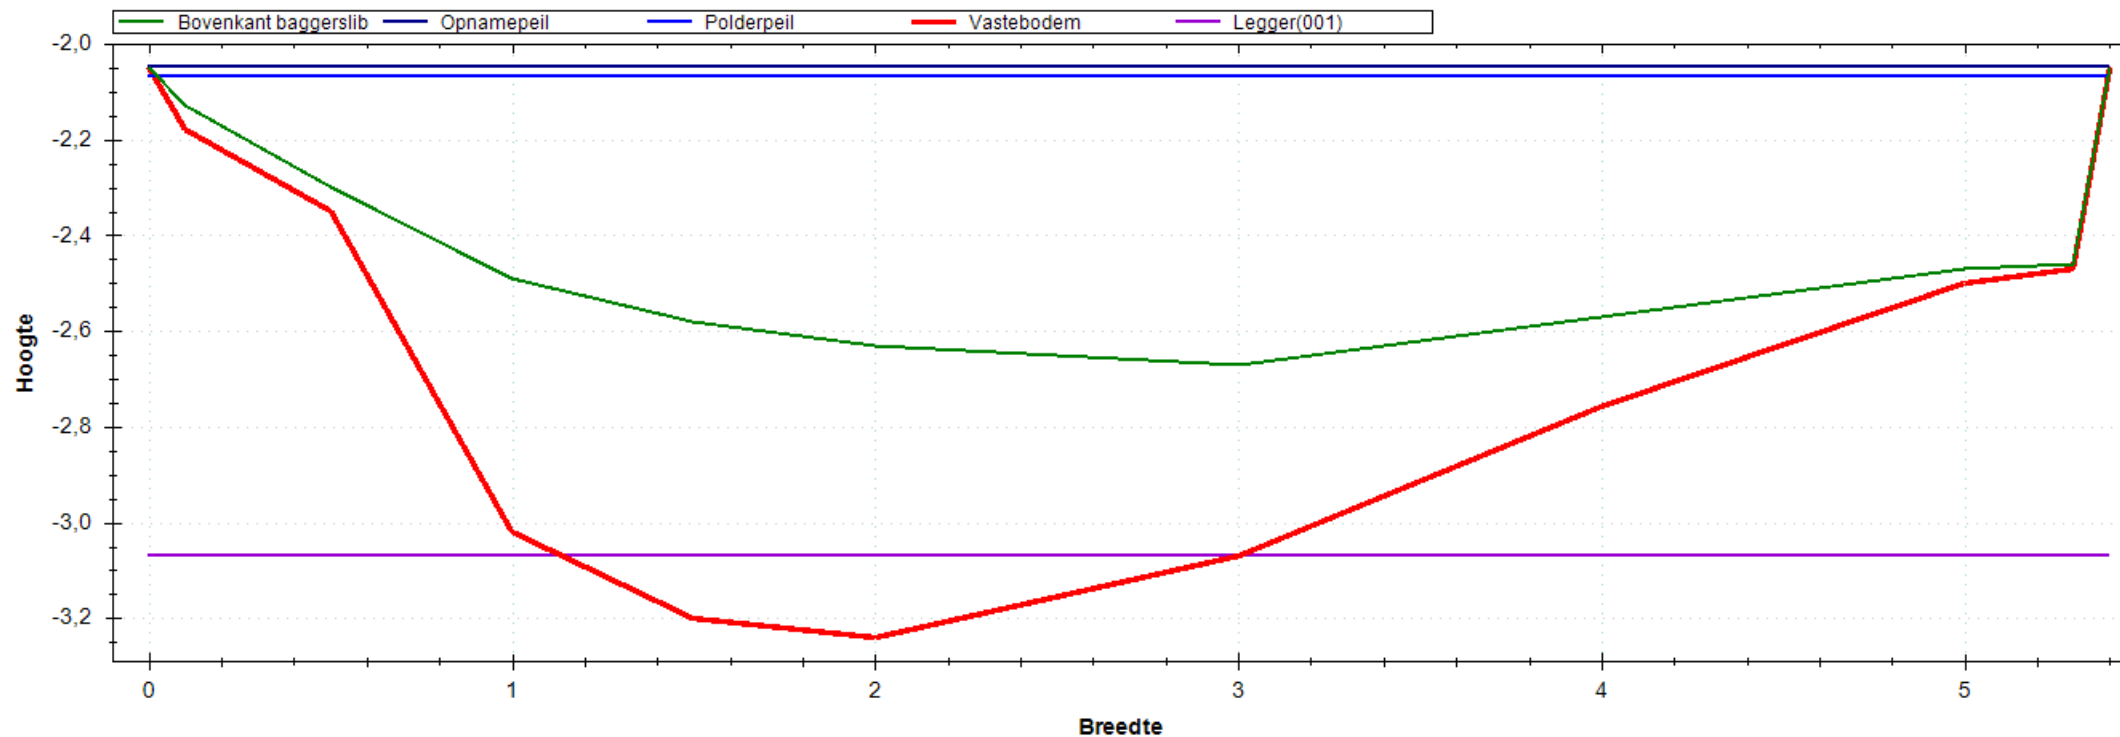


Situatie Tekening

Polderpeil (m)	-2.07
Opnamepeil (m)	-2.05
Maximum waterdiepte (m)	0.62
Bepalende lengte (m)	52.00
Nat profiel bestaand (m ²)	2.440
Nat profiel t.o.v. legger (m ²)	0.452
Nat profiel buiten legger (m ²)	0.000
Bagger m ² (m ³)	1.679(87)

Leggerprofiel Nr 001 - 0

Bodemhoogte (m)	-3.07
Startdiepte walkant (m)	0.00
Talud L	1:0.00
Talud R	1:0.00
Bagger m ² (m ³)	1.496(78)
Vaste grond m ² (m ³)	1.465(76)
Nat profiel na uitvoering (m ²)	0.183

Meetprofiel:2019-OP-4269-02-003

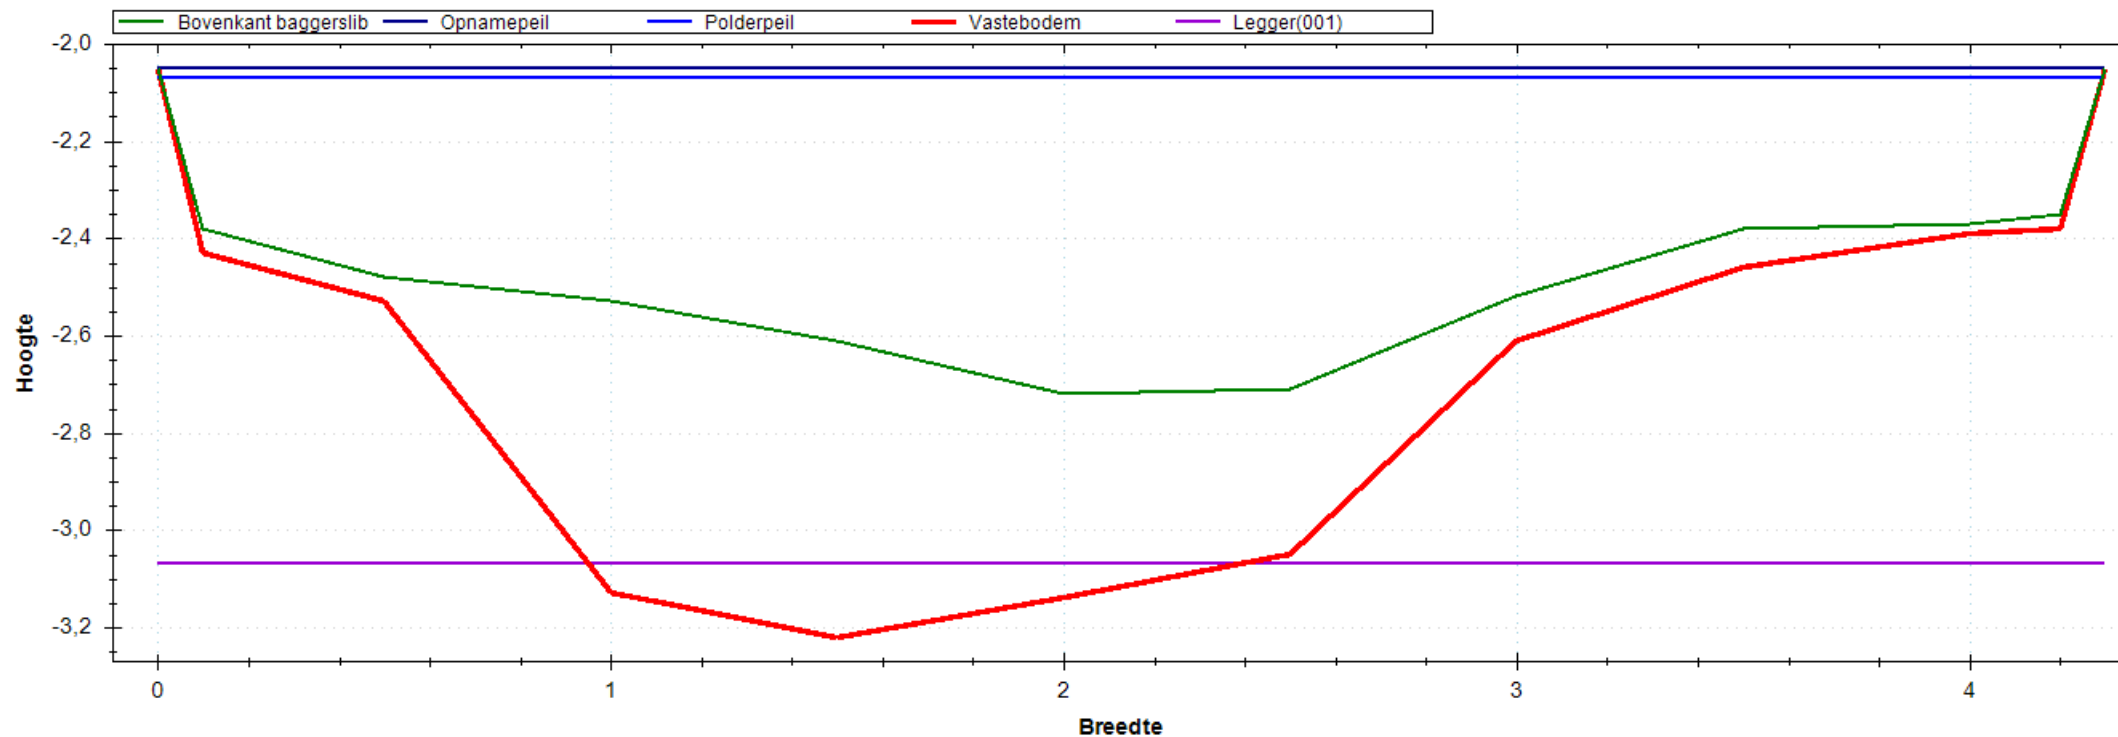


Situatie Tekening

Polderpeil (m)	-2.07
Opnamepeil (m)	-2.05
Maximum waterdiepte (m)	0.67
Bepalende lengte (m)	48.00
Nat profiel bestaand (m ²)	1.932
Nat profiel t.o.v. legger (m ²)	0.449
Nat profiel buiten legger (m ²)	0.000
Bagger m ² (m ³)	1.117(54)

Leggerprofiel Nr 001 - 0

Bodemhoogte (m)	-3.07
Startdiepte walkant (m)	0.00
Talud L	1:0.00
Talud R	1:0.00
Bagger m ² (m ³)	0.994(48)
Vaste grond m ² (m ³)	1.374(66)
Nat profiel na uitvoering (m ²)	0.123

Meetprofiel:2019-OP-4269-02-004

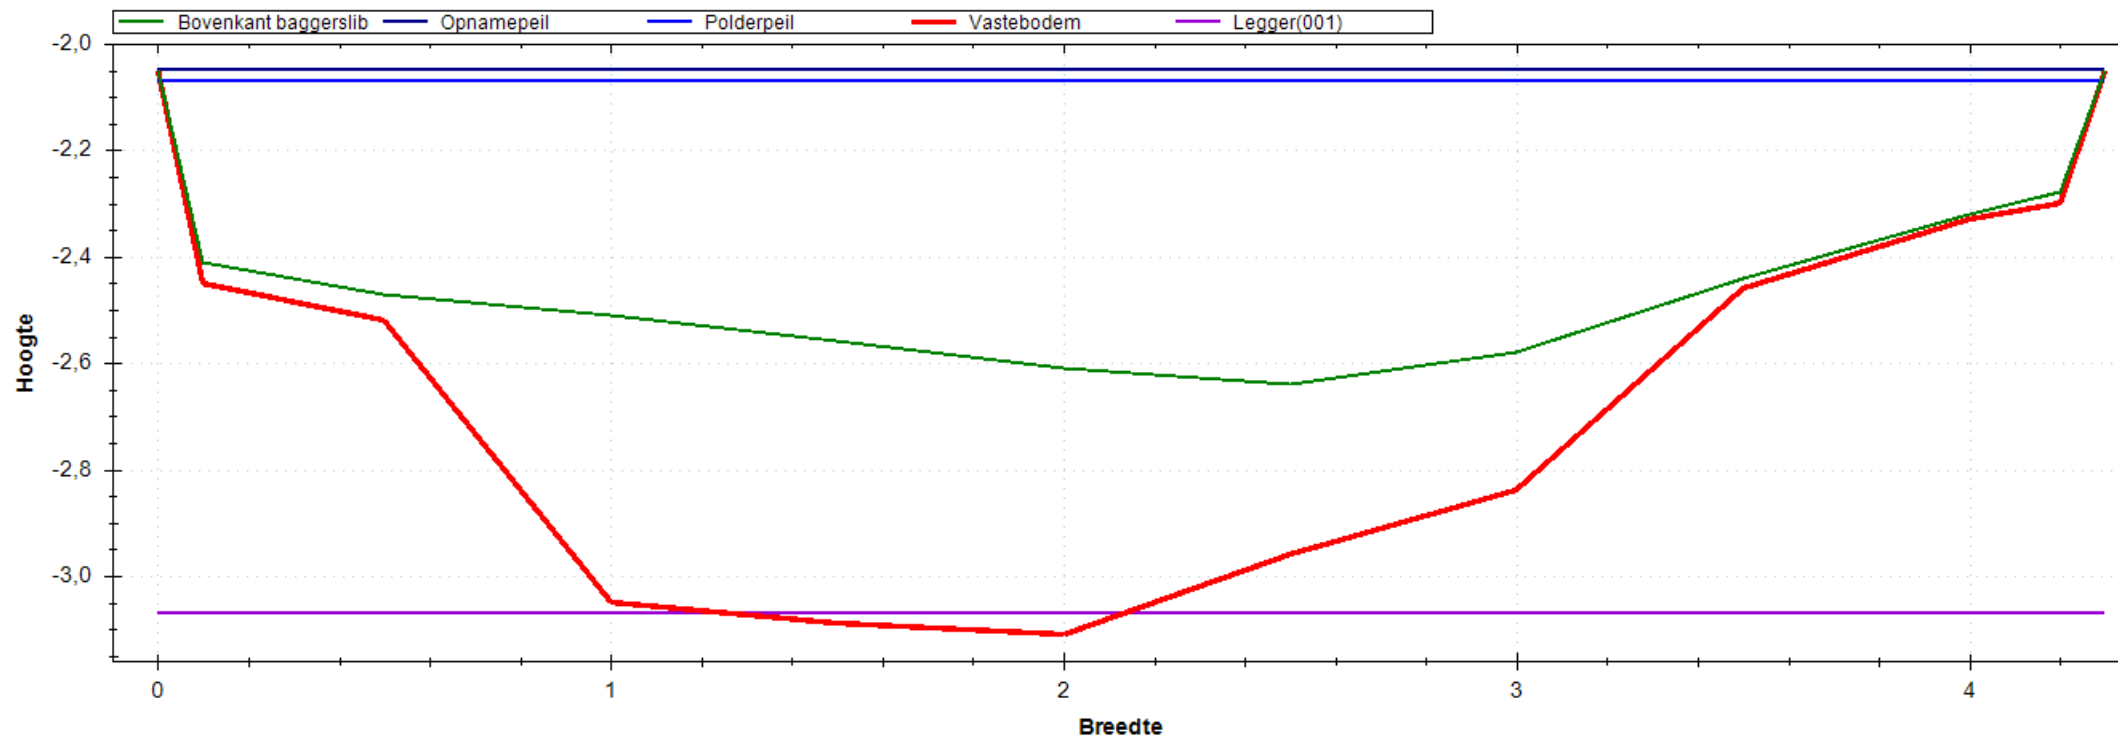


Situatie Tekening

Polderpeil (m)	-2.07
Opnamepeil (m)	-2.05
Maximum waterdiepte (m)	0.59
Bepalende lengte (m)	39.00
Nat profiel bestaand (m ²)	1.842
Nat profiel t.o.v. legger (m ²)	0.428
Nat profiel buiten legger (m ²)	0.000
Bagger m ² (m ³)	1.124(44)

Leggerprofiel Nr 001 - 0

Bodemhoogte (m)	-3.07
Startdiepte walkant (m)	0.00
Talud L	1:0.00
Talud R	1:0.00
Bagger m ² (m ³)	1.104(43)
Vaste grond m ² (m ³)	1.354(53)
Nat profiel na uitvoering (m ²)	0.020

Meetprofiel:2019-OP-4269-02-005

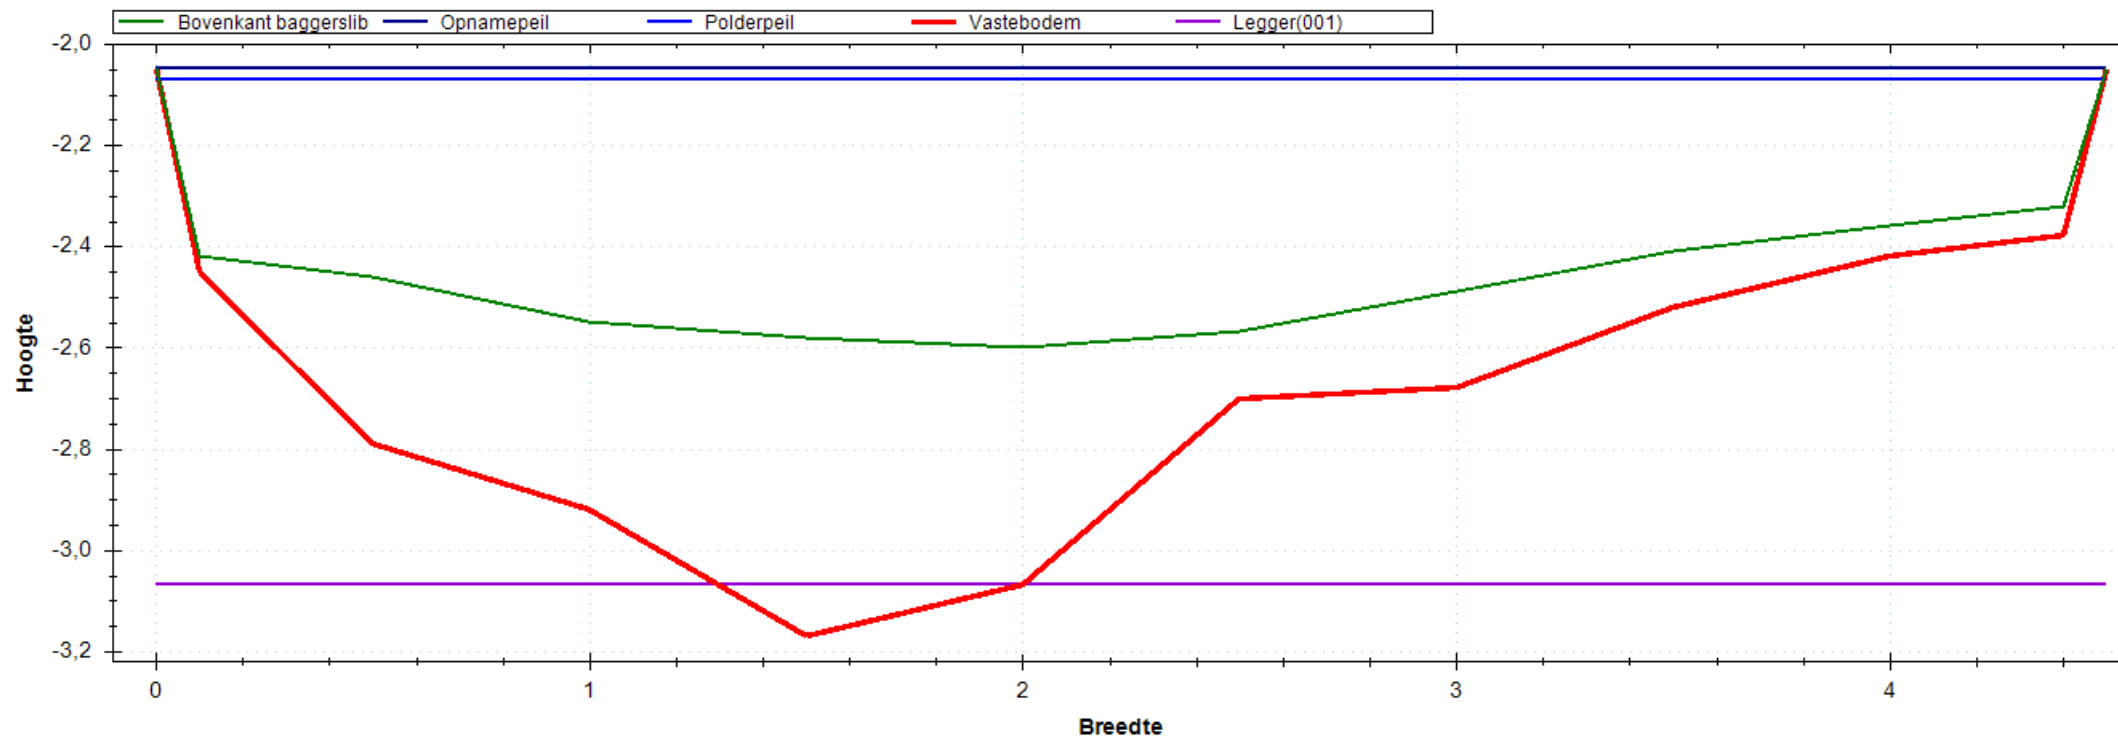


Situatie Tekening

Polderpeil (m)	-2.07
Opnamepeil (m)	-2.05
Maximum waterdiepte (m)	0.55
Bepalende lengte (m)	20.00
Nat profiel bestaand (m ²)	1.844
Nat profiel t.o.v. legger (m ²)	0.410
Nat profiel buiten legger (m ²)	0.000
Bagger m ² (m ³)	1.128(23)

Leggerprofiel Nr 001 - 0

Bodemhoogte (m)	-3.07
Startdiepte walkant (m)	0.00
Talud L	1:0.00
Talud R	1:0.00
Bagger m ² (m ³)	1.093(22)
Vaste grond m ² (m ³)	1.563(31)
Nat profiel na uitvoering (m ²)	0.035

Meetprofiel:2019-OP-4269-02-006

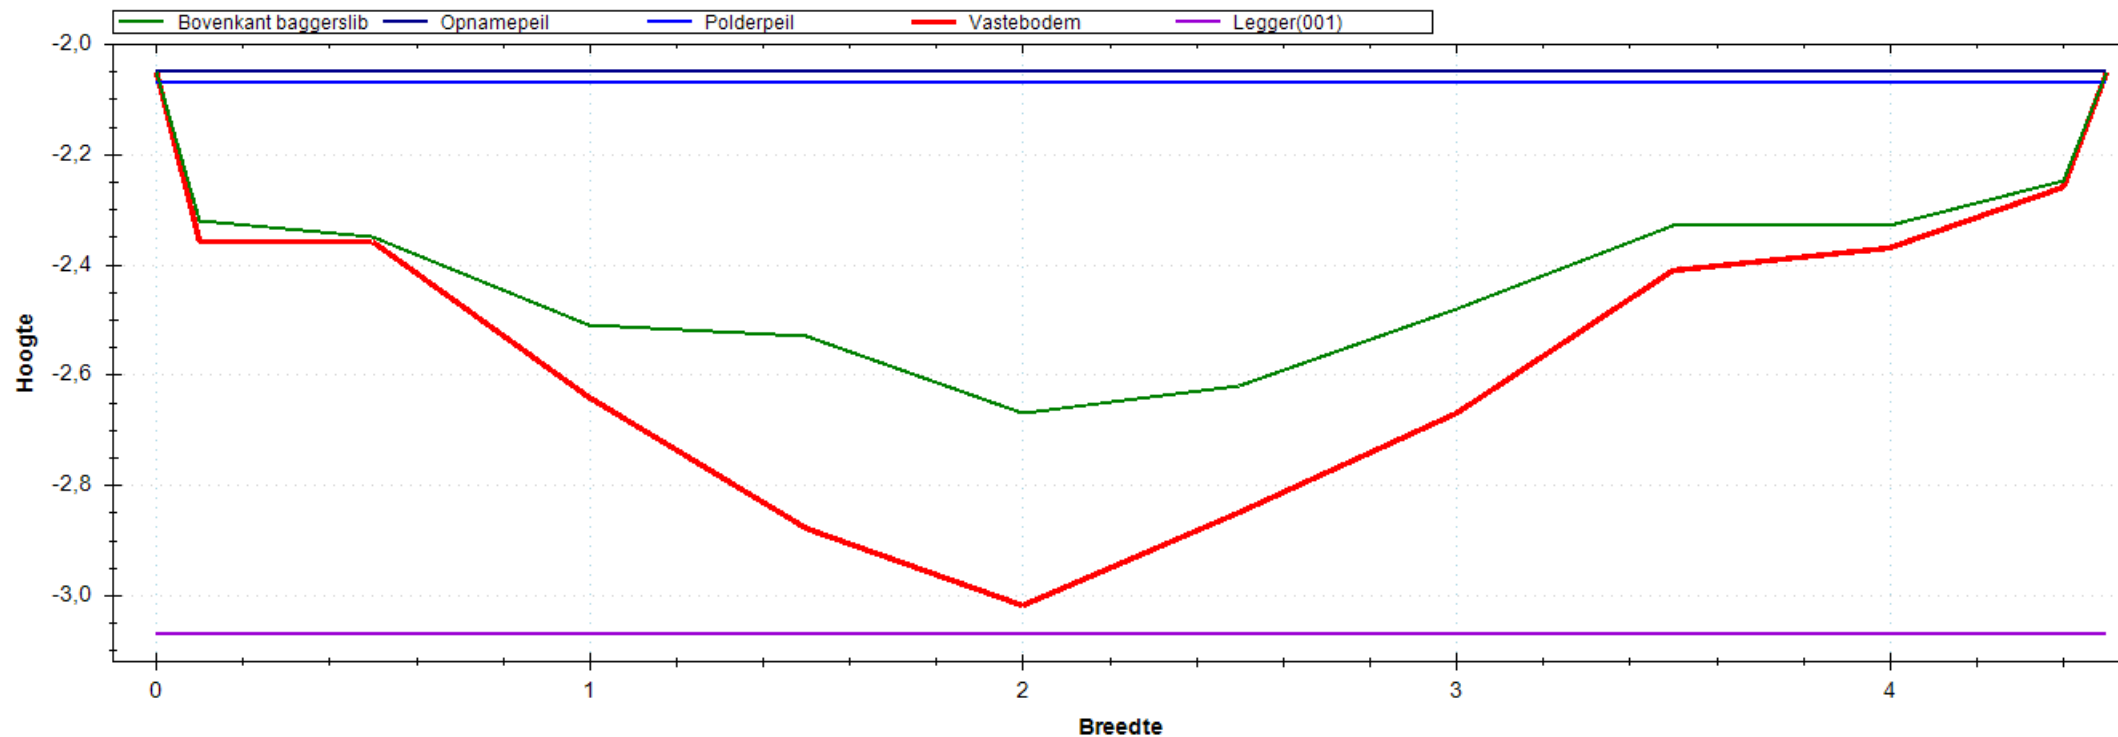


Situatie Tekening

Polderpeil (m)	-2.07
Opnamepeil (m)	-2.05
Maximum waterdiepte (m)	0.62
Bepalende lengte (m)	45.00
Nat profiel bestaand (m ²)	1.709
Nat profiel t.o.v. legger (m ²)	0.380
Nat profiel buiten legger (m ²)	0.000
Bagger m ² (m ³)	0.700(32)

Leggerprofiel Nr 001 - 0

Bodemhoogte (m)	-3.07
Startdiepte walkant (m)	0.00
Talud L	1:0.00
Talud R	1:0.00
Bagger m ² (m ³)	0.700(32)
Vaste grond m ² (m ³)	2.092(94)
Nat profiel na uitvoering (m ²)	0.000

Meetprofiel:2019-OP-4269-02-007

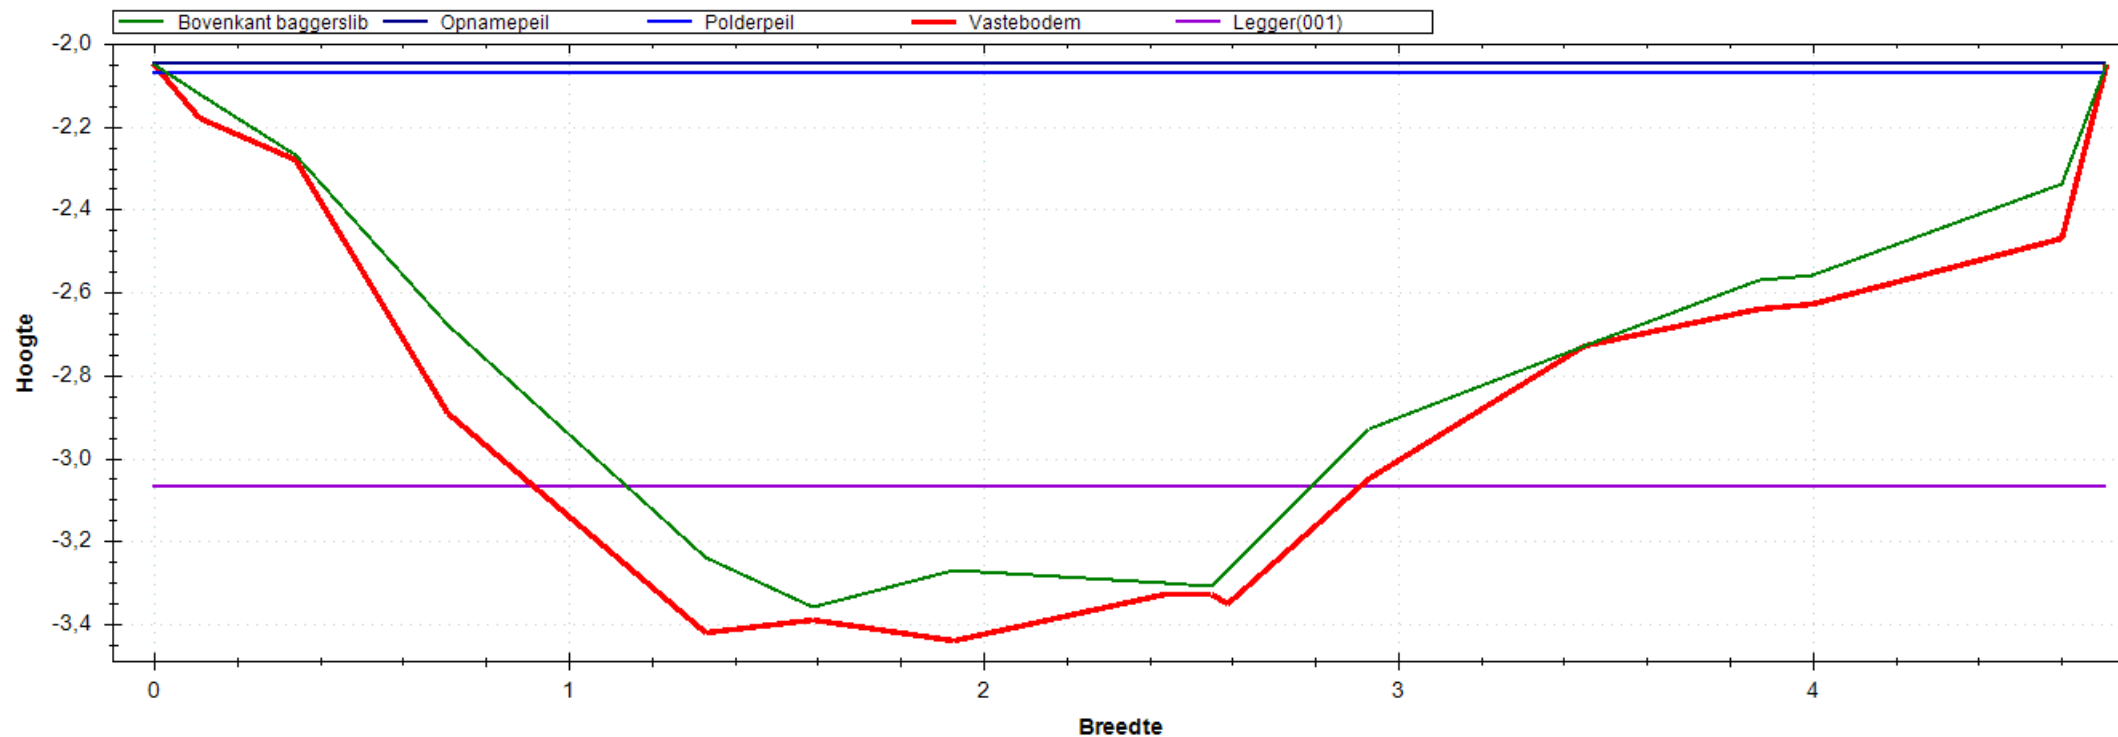


Situatie Tekening

Polderpeil (m)	-2.07
Opnamepeil (m)	-2.05
Maximum waterdiepte (m)	1.31
Bepalende lengte (m)	53.00
Nat profiel bestaand (m ²)	3.575
Nat profiel t.o.v. legger (m ²)	0.759
Nat profiel buiten legger (m ²)	0.323
Bagger m ² (m ³)	0.446(24)

Leggerprofiel Nr 001 - 0

Bodemhoogte (m)	-3.07
Startdiepte walkant (m)	0.00
Talud L	1:0.00
Talud R	1:0.00
Bagger m ² (m ³)	0.249(13)
Vaste grond m ² (m ³)	1.210(64)
Nat profiel na uitvoering (m ²)	0.197

Meetprofiel:2019-OP-4269-02-008

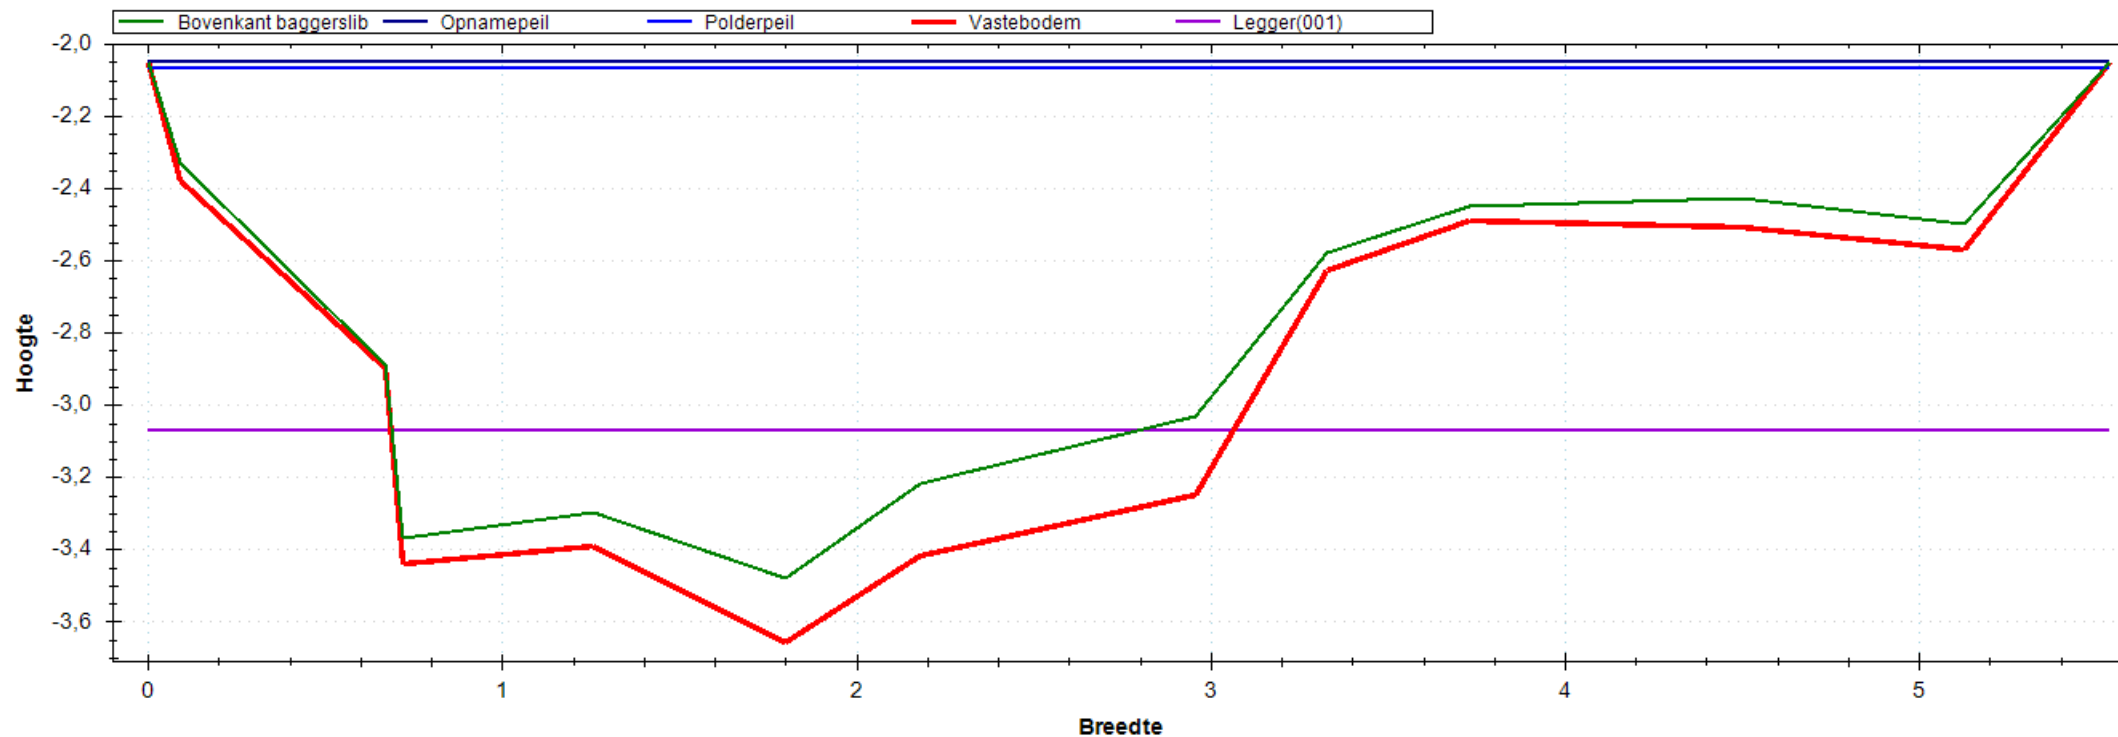


Situatie Tekening

Polderpeil (m)	-2.07
Opnamepeil (m)	-2.05
Maximum waterdiepte (m)	1.43
Bepalende lengte (m)	49.00
Nat profiel bestand (m ²)	4.150
Nat profiel t.o.v. legger (m ²)	0.749
Nat profiel buiten legger (m ²)	0.473
Bagger m ² (m ³)	0.550(27)

Leggerprofiel Nr 001 - 0

Bodemhoogte (m)	-3.07
Startdiepte walkant (m)	0.00
Talud L	1:0.00
Talud R	1:0.00
Bagger m ² (m ³)	0.189(9)
Vaste grond m ² (m ³)	1.674(82)
Nat profiel na uitvoering (m ²)	0.360

Meetprofiel:2019-OP-4269-02-009

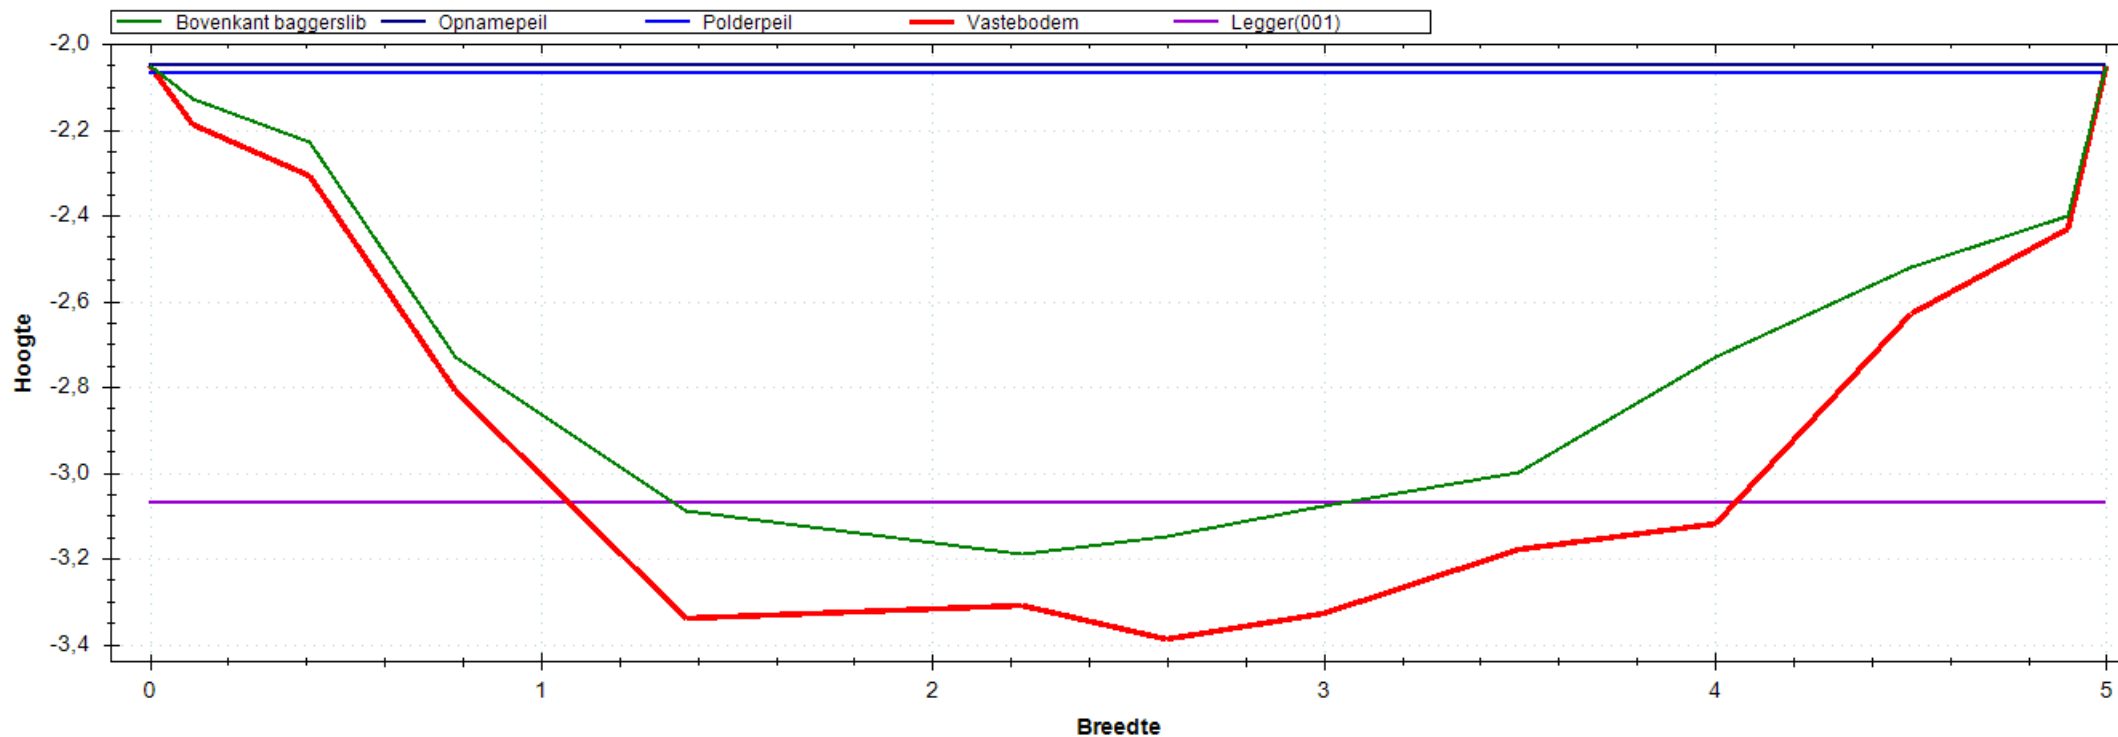


Situatie Tekening

Polderpeil (m)	-2.07
Opnamepeil (m)	-2.05
Maximum waterdiepte (m)	1.14
Bepalende lengte (m)	50.00
Nat profiel bestaand (m ²)	3.760
Nat profiel t.o.v. legger (m ²)	0.752
Nat profiel buiten legger (m ²)	0.116
Bagger m ² (m ³)	0.879(44)

Leggerprofiel Nr 001 - 0

Bodemhoogte (m)	-3.07
Startdiepte walkant (m)	0.00
Talud L	1:0.00
Talud R	1:0.00
Bagger m ² (m ³)	0.382(19)
Vaste grond m ² (m ³)	0.975(49)
Nat profiel na uitvoering (m ²)	0.497

Meetprofiel:2019-OP-4269-02-010

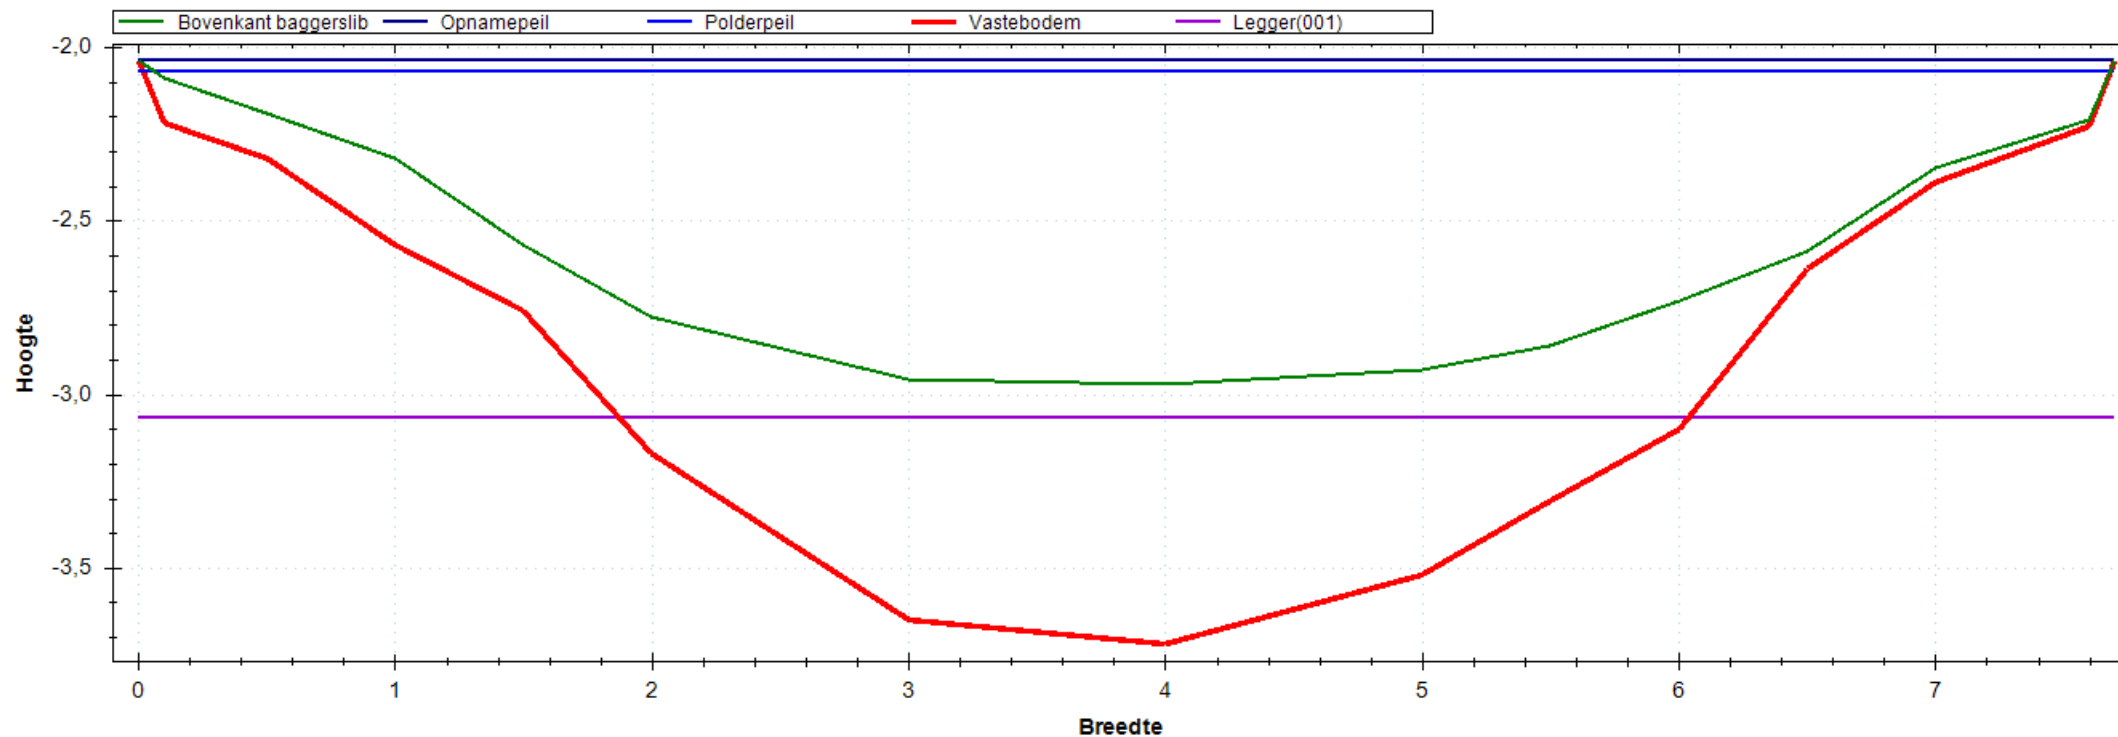


Situatie Tekening

Polderpeil (m)	-2.07
Opnamepeil (m)	-2.04
Maximum waterdiepte (m)	0.93
Bepalende lengte (m)	27.00
Nat profiel bestaand (m ²)	4.588
Nat profiel t.o.v. legger (m ²)	0.596
Nat profiel buiten legger (m ²)	0.000
Bagger m ² (m ³)	2.950(80)

Leggerprofiel Nr 001 - 0

Bodemhoogte (m)	-3.07
Startdiepte walkant (m)	0.00
Talud L	1:0.00
Talud R	1:0.00
Bagger m ² (m ³)	1.198(32)
Vaste grond m ² (m ³)	1.915(52)
Nat profiel na uitvoering (m ²)	1.752

Meetprofiel:2019-OP-4269-02-011

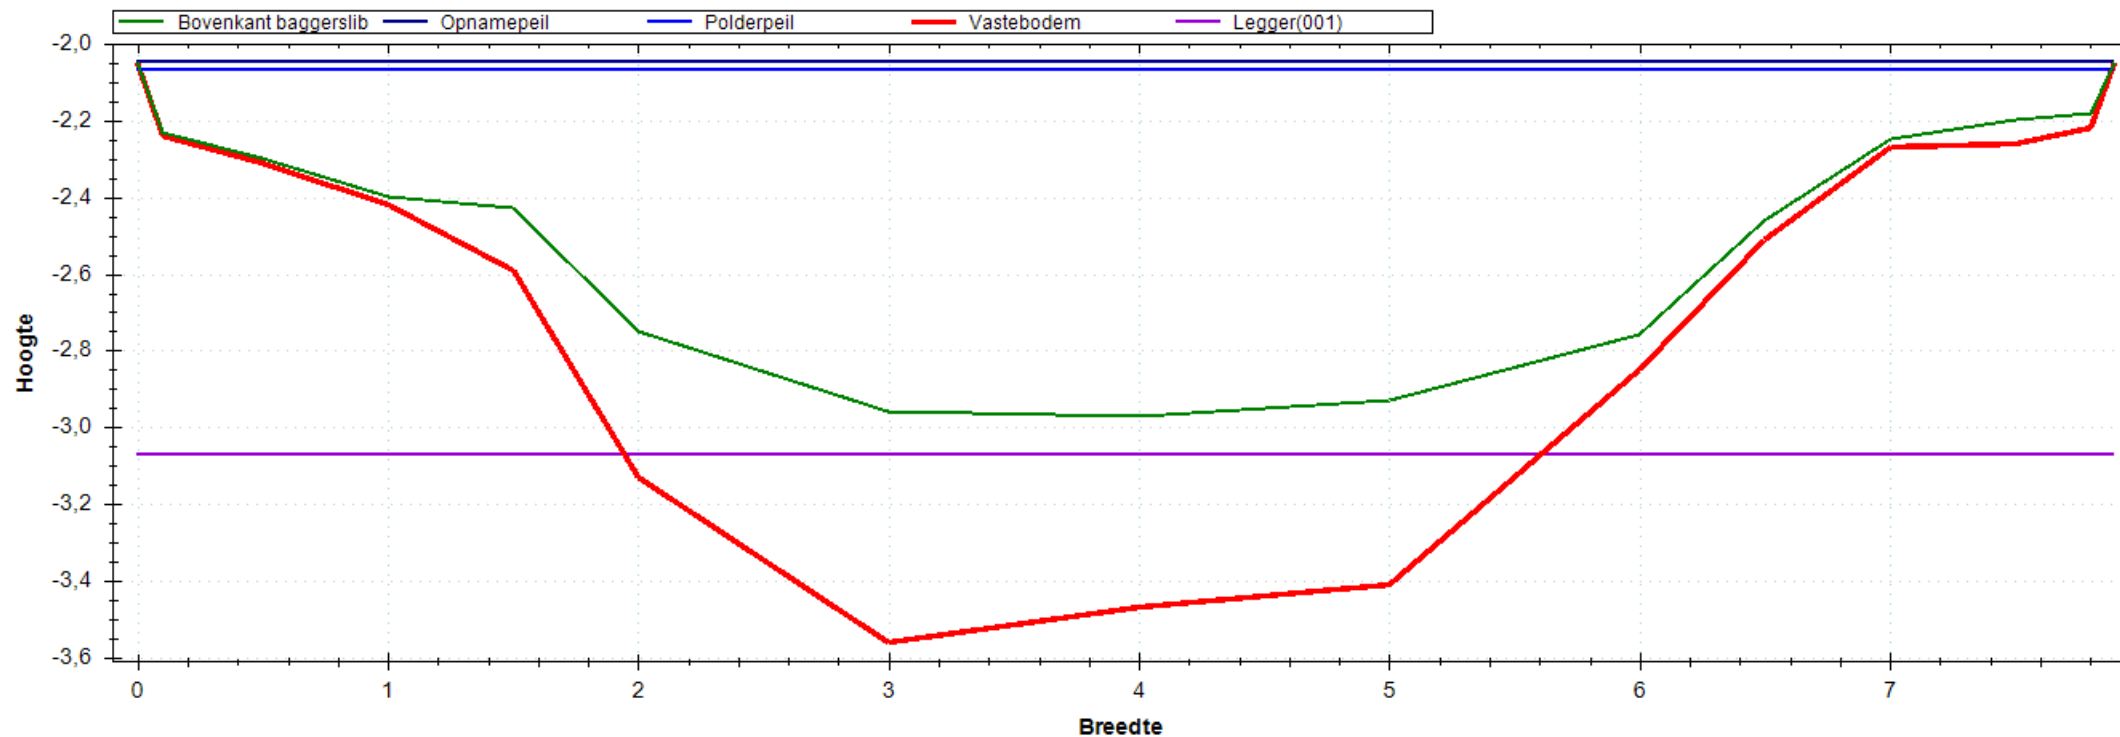


Situatie Tekening

Polderpeil (m)	-2.07
Opnamepeil (m)	-2.05
Maximum waterdiepte (m)	0.92
Bepalende lengte (m)	24.00
Nat profiel bestaand (m ²)	4.523
Nat profiel t.o.v. legger (m ²)	0.573
Nat profiel buiten legger (m ²)	0.000
Bagger m ² (m ³)	2.097(50)

Leggerprofiel Nr 001 - 0

Bodemhoogte (m)	-3.07
Startdiepte walkant (m)	0.00
Talud L	1:0.00
Talud R	1:0.00
Bagger m ² (m ³)	0.902(22)
Vaste grond m ² (m ³)	2.475(59)
Nat profiel na uitvoering (m ²)	1.195

Meetprofiel:2019-OP-4548-01-001

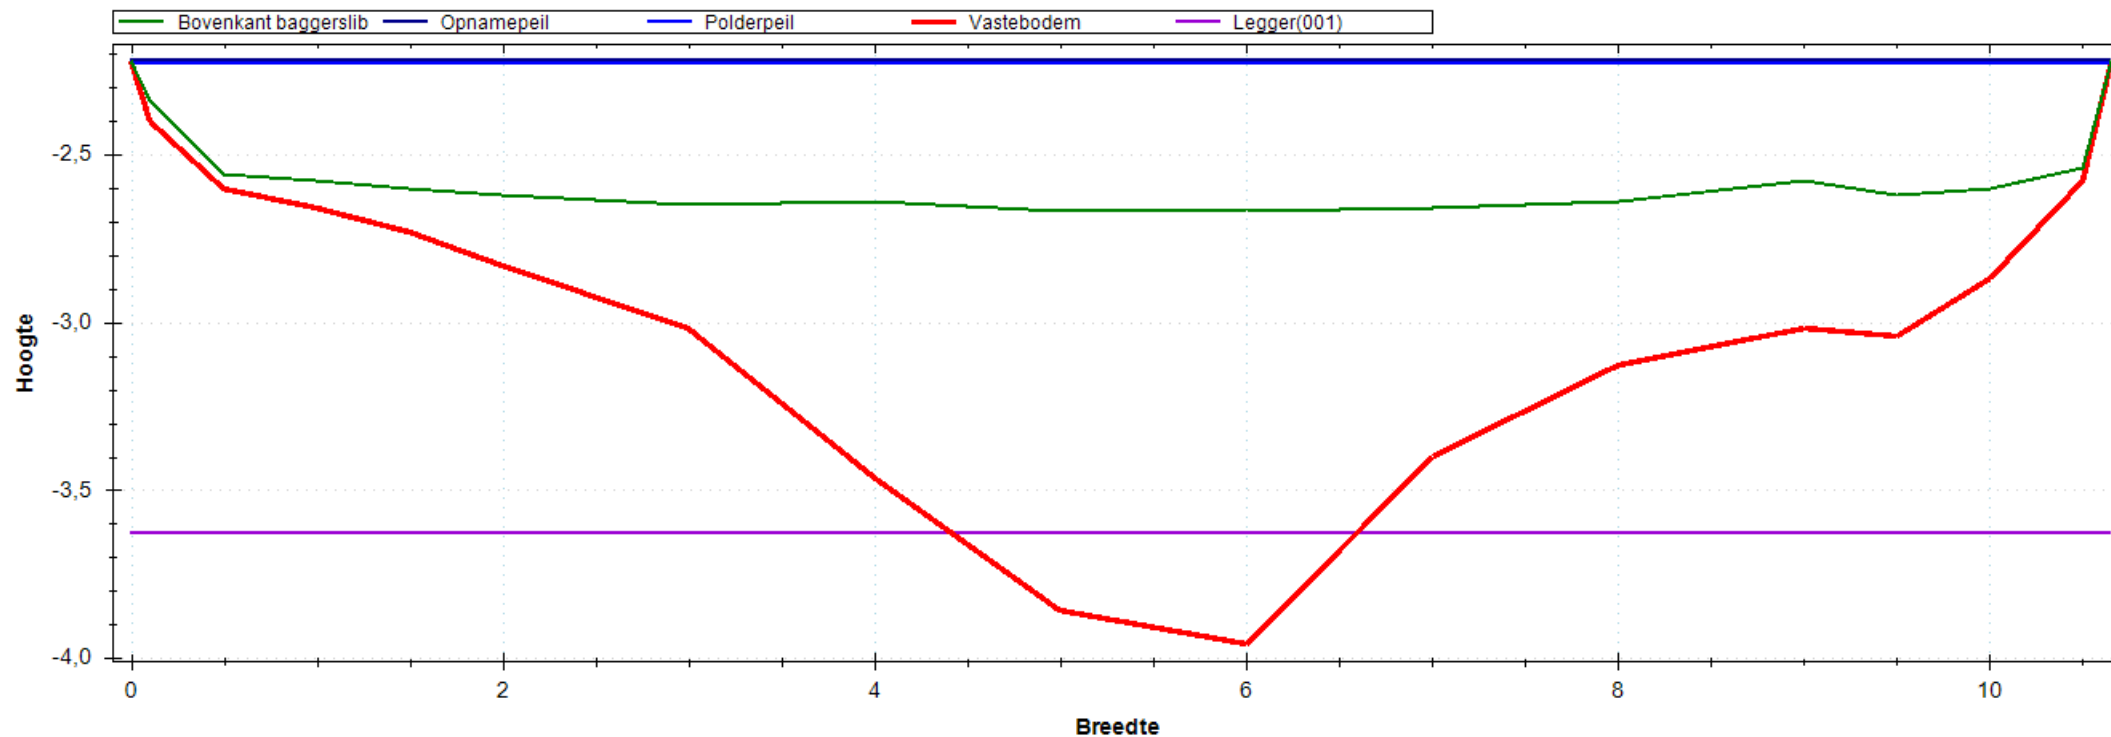


Situatie Tekening

Polderpeil (m)	-2.23
Opnamepeil (m)	-2.22
Maximum waterdiepte (m)	0.45
Bepalende lengte (m)	42.00
Nat profiel bestaand (m ²)	4.122
Nat profiel t.o.v. legger (m ²)	0.276
Nat profiel buiten legger (m ²)	0.000
Bagger m ² (m ³)	5.884(247)

Leggerprofiel Nr 001 - 0

Bodemhoogte (m)	-3.63
Startdiepte walkant (m)	0.00
Talud L	1:0.00
Talud R	1:0.00
Bagger m ² (m ³)	5.440(228)
Vaste grond m ² (m ³)	5.362(225)
Nat profiel na uitvoering (m ²)	0.443

Meetprofiel:2019-OP-4548-01-002

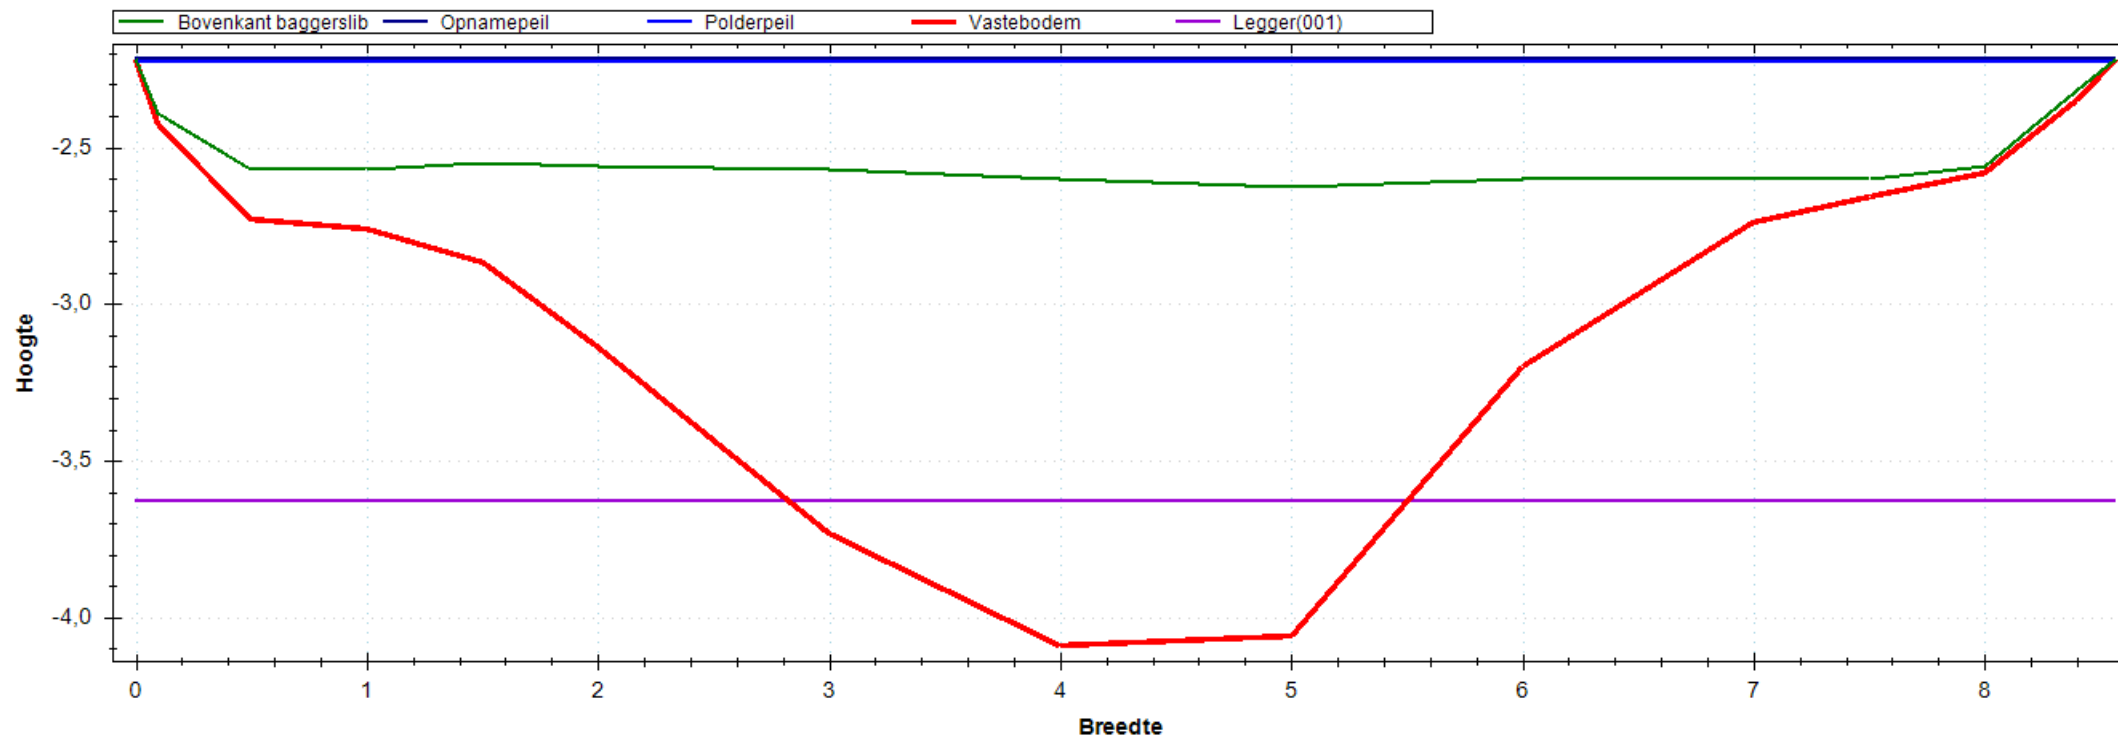


Situatie Tekening

Polderpeil (m)	-2.23
Opnamepeil (m)	-2.22
Maximum waterdiepte (m)	0.41
Bepalende lengte (m)	53.00
Nat profiel bestaand (m ²)	2.886
Nat profiel t.o.v. legger (m ²)	0.241
Nat profiel buiten legger (m ²)	0.000
Bagger m ² (m ³)	5.605(297)

Leggerprofiel Nr 001 - 0

Bodemhoogte (m)	-3.63
Startdiepte walkant (m)	0.00
Talud L	1:0.00
Talud R	1:0.00
Bagger m ² (m ³)	4.764(252)
Vaste grond m ² (m ³)	4.349(230)
Nat profiel na uitvoering (m ²)	0.841

Meetprofiel:2019-OP-4548-01-003

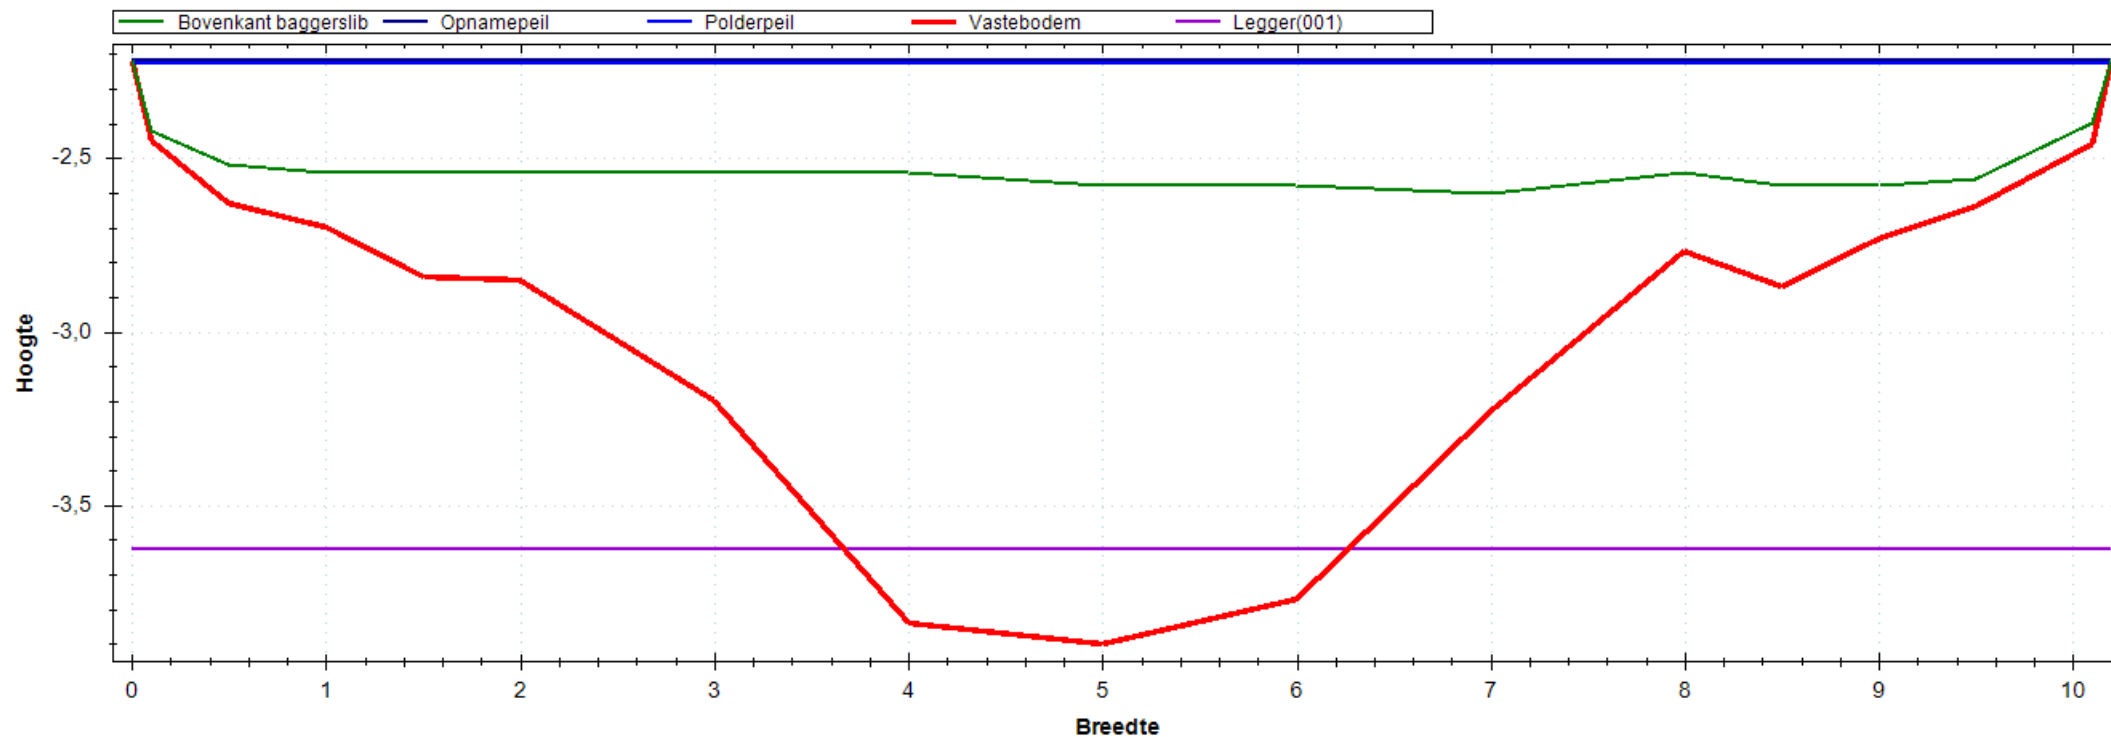


Situatie Tekening

Polderpeil (m)	-2.23
Opnamepeil (m)	-2.22
Maximum waterdiepte (m)	0.38
Bepalende lengte (m)	47.00
Nat profiel bestaand (m ²)	3.233
Nat profiel t.o.v. legger (m ²)	0.226
Nat profiel buiten legger (m ²)	0.000
Bagger m ² (m ³)	6.077(286)

Leggerprofiel Nr 001 - 0

Bodemhoogte (m)	-3.63
Startdiepte walkant (m)	0.00
Talud L	1:0.00
Talud R	1:0.00
Bagger m ² (m ³)	5.579(262)
Vaste grond m ² (m ³)	5.468(257)
Nat profiel na uitvoering (m ²)	0.498

Meetprofiel:2019-OP-4548-01-004

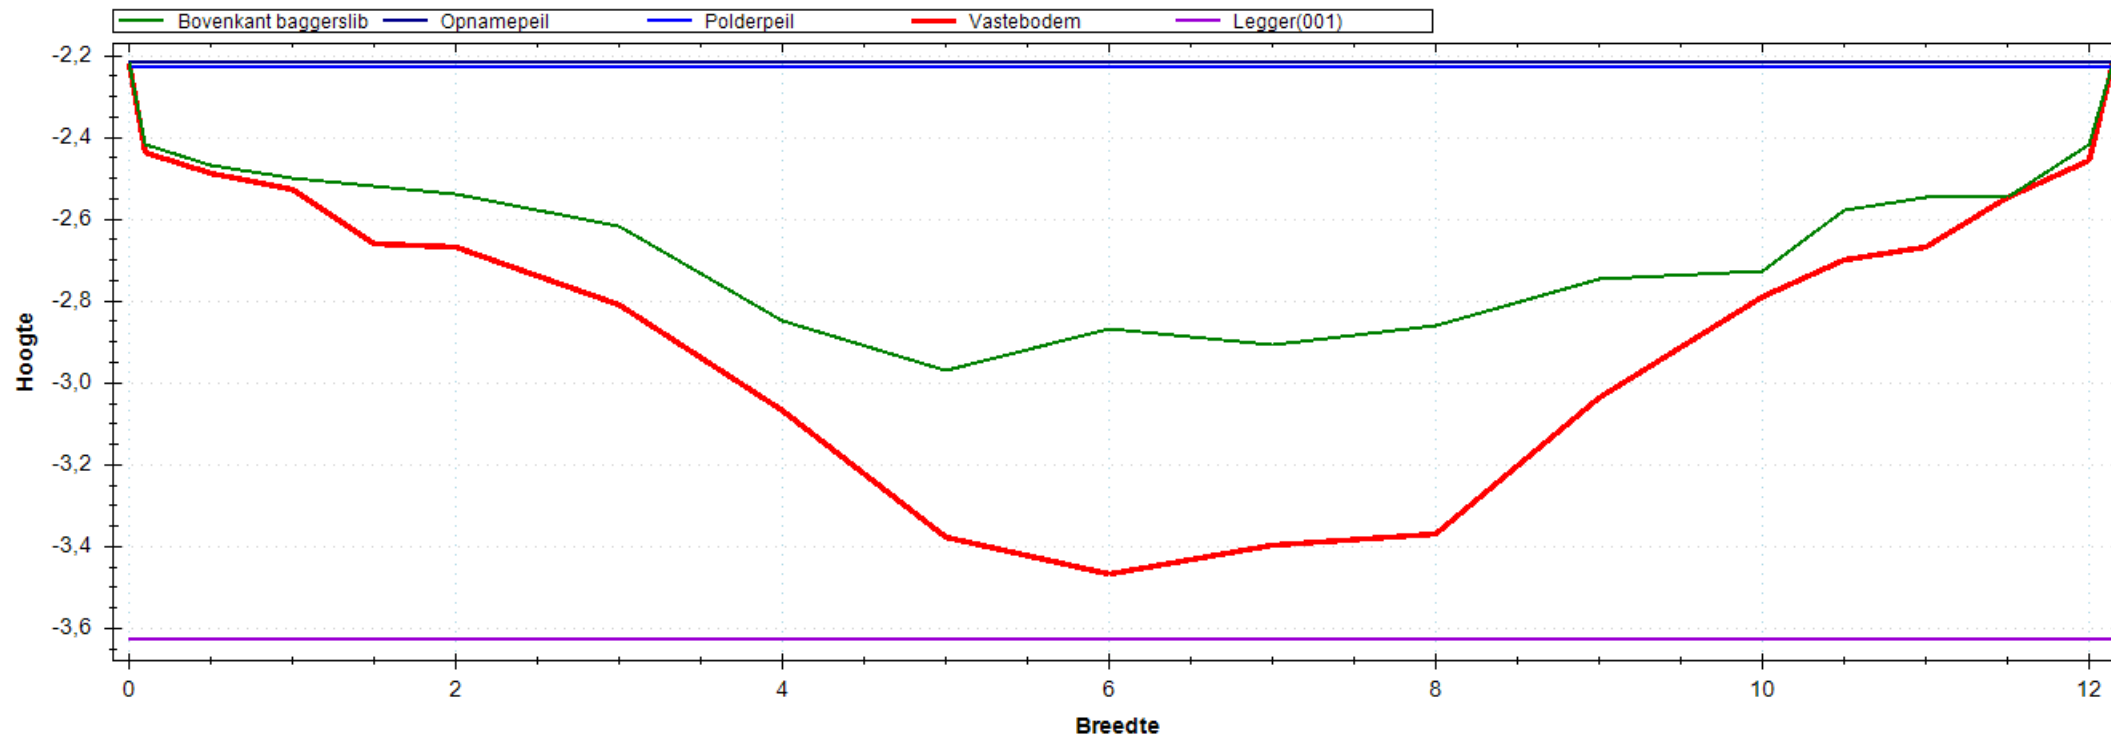


Situatie Tekening

Polderpeil (m)	-2.23
Opnamepeil (m)	-2.22
Maximum waterdiepte (m)	0.75
Bepalende lengte (m)	26.00
Nat profiel bestaand (m ²)	5.819
Nat profiel t.o.v. legger (m ²)	0.342
Nat profiel buiten legger (m ²)	0.000
Bagger m ² (m ³)	3.085(80)

Leggerprofiel Nr 001 - 0

Bodemhoogte (m)	-3.63
Startdiepte walkant (m)	0.00
Talud L	1:0.00
Talud R	1:0.00
Bagger m ² (m ³)	3.085(80)
Vaste grond m ² (m ³)	8.107(211)
Nat profiel na uitvoering (m ²)	0.000

Meetprofiel:2019-OP-4548-01-005

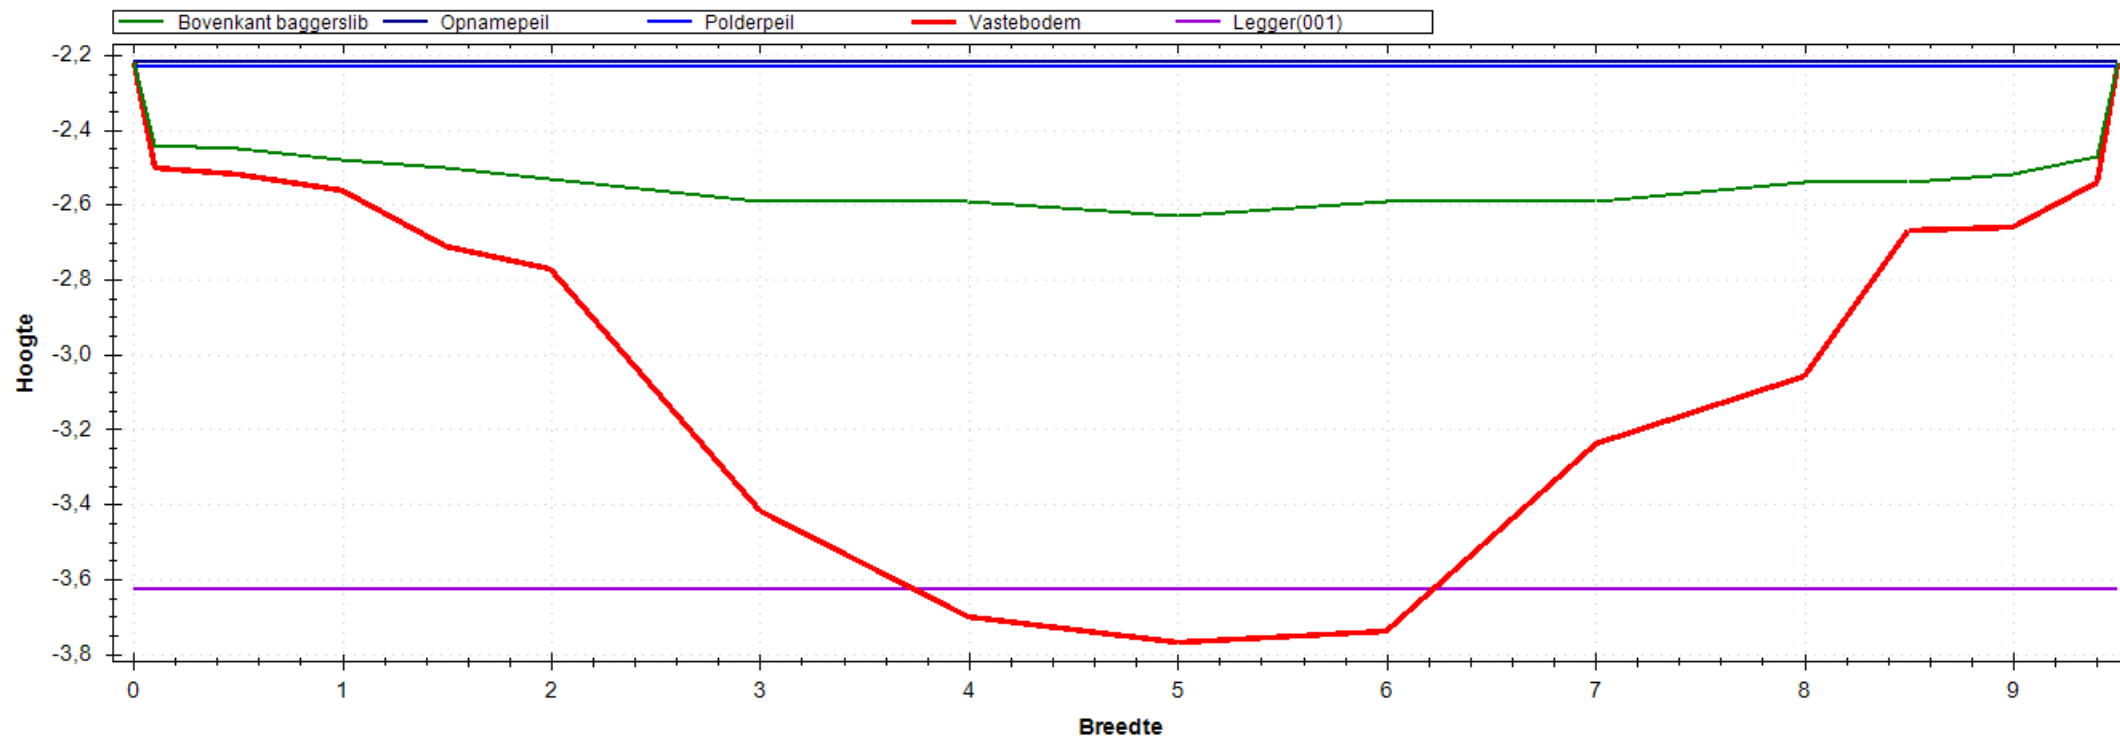


Situatie Tekening

Polderpeil (m)	-2.23
Opnamepeil (m)	-2.22
Maximum waterdiepte (m)	0.41
Bepalende lengte (m)	80.00
Nat profiel bestaand (m ²)	3.054
Nat profiel t.o.v. legger (m ²)	0.230
Nat profiel buiten legger (m ²)	0.000
Bagger m ² (m ³)	5.787(463)

Leggerprofiel Nr 001 - 0

Bodemhoogte (m)	-3.63
Startdiepte walkant (m)	0.00
Talud L	1:0.00
Talud R	1:0.00
Bagger m ² (m ³)	5.536(443)
Vaste grond m ² (m ³)	4.710(377)
Nat profiel na uitvoering (m ²)	0.251

Meetprofiel:2019-OP-4548-01-006

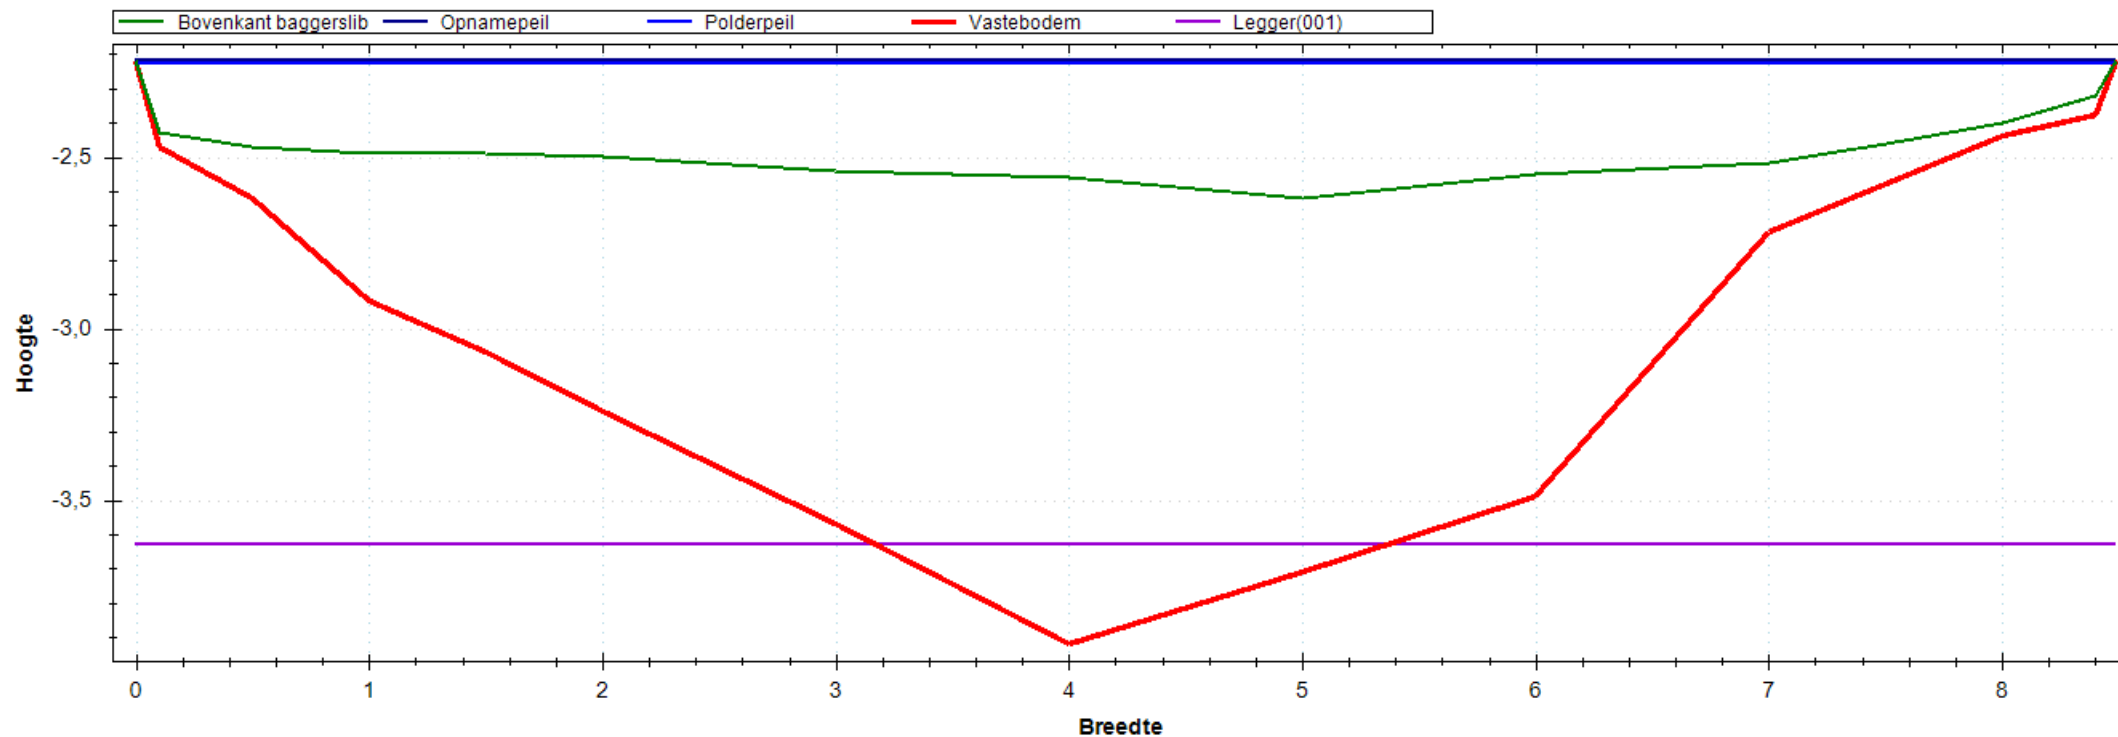


Situatie Tekening

Polderpeil (m)	-2.23
Opnamepeil (m)	-2.22
Maximum waterdiepte (m)	0.40
Bepalende lengte (m)	41.00
Nat profiel bestaand (m ²)	2.401
Nat profiel t.o.v. legger (m ²)	0.202
Nat profiel buiten legger (m ²)	0.000
Bagger m ² (m ³)	5.800(238)

Leggerprofiel Nr 001 - 0

Bodemhoogte (m)	-3.63
Startdiepte walkant (m)	0.00
Talud L	1:0.00
Talud R	1:0.00
Bagger m ² (m ³)	5.481(225)
Vaste grond m ² (m ³)	4.005(164)
Nat profiel na uitvoering (m ²)	0.320

Meetprofiel:2019-OP-4548-01-007

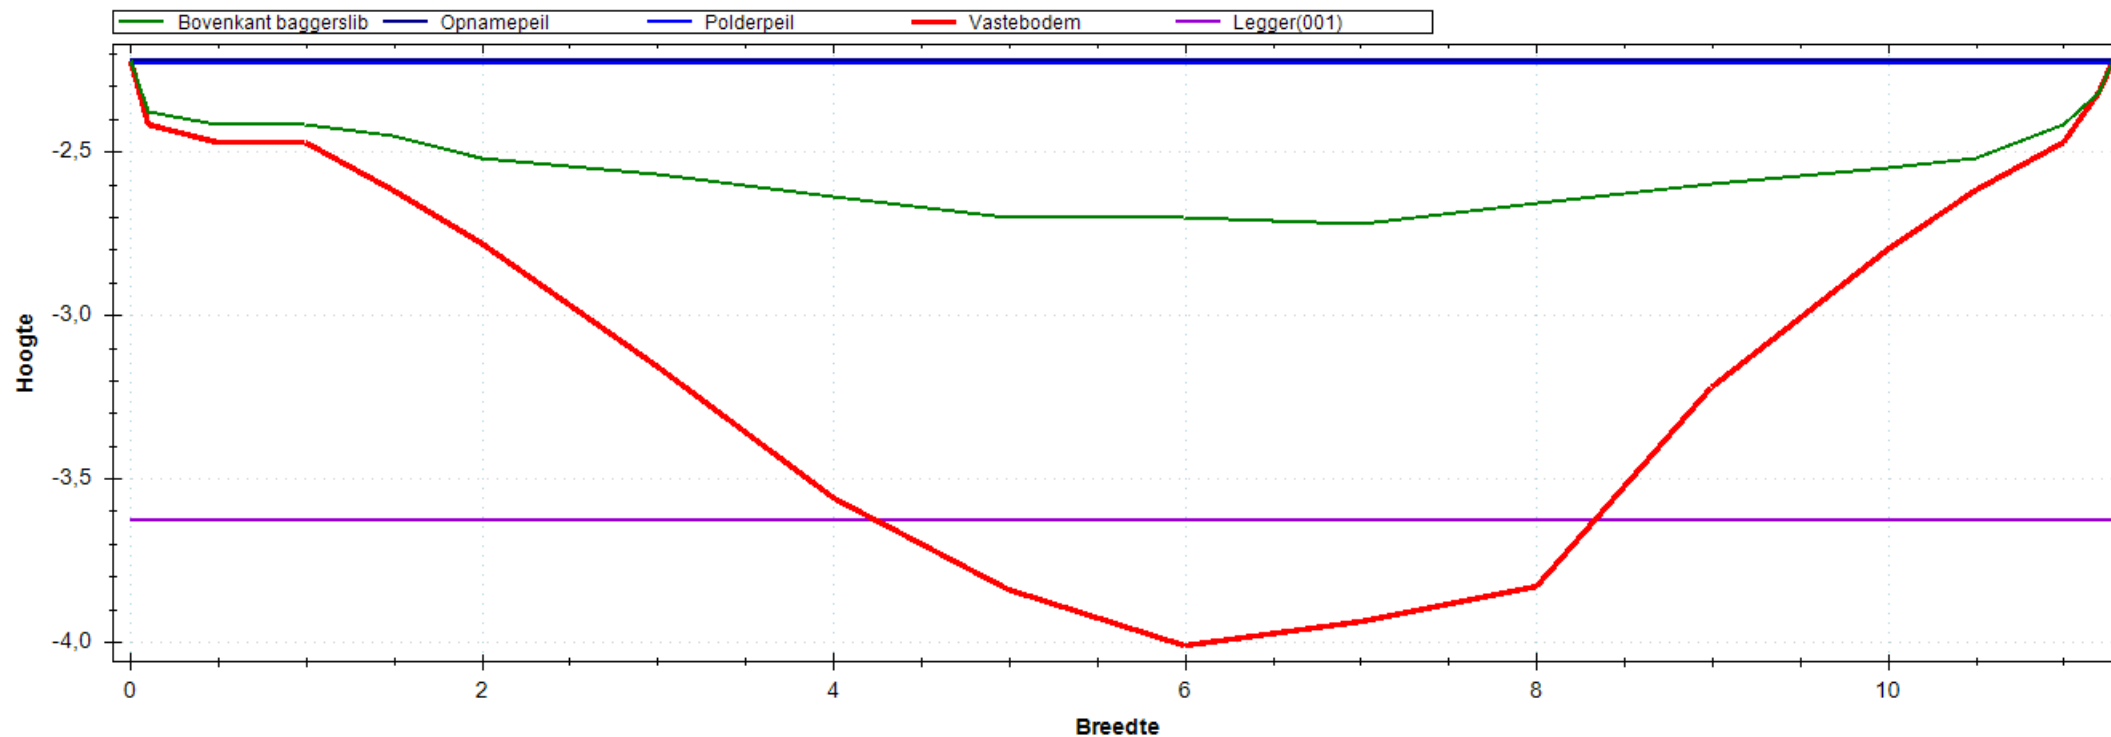


Situatie Tekening

Polderpeil (m)	-2.23
Opnamepeil (m)	-2.22
Maximum waterdiepte (m)	0.50
Bepalende lengte (m)	46.00
Nat profiel bestaand (m ²)	3.989
Nat profiel t.o.v. legger (m ²)	0.253
Nat profiel buiten legger (m ²)	0.000
Bagger m ² (m ³)	7.563(348)

Leggerprofiel Nr 001 - 0

Bodemhoogte (m)	-3.63
Startdiepte walkant (m)	0.00
Talud L	1:0.00
Talud R	1:0.00
Bagger m ² (m ³)	6.556(302)
Vaste grond m ² (m ³)	5.247(241)
Nat profiel na uitvoering (m ²)	1.007

Meetprofiel:2019-OP-4548-01-008

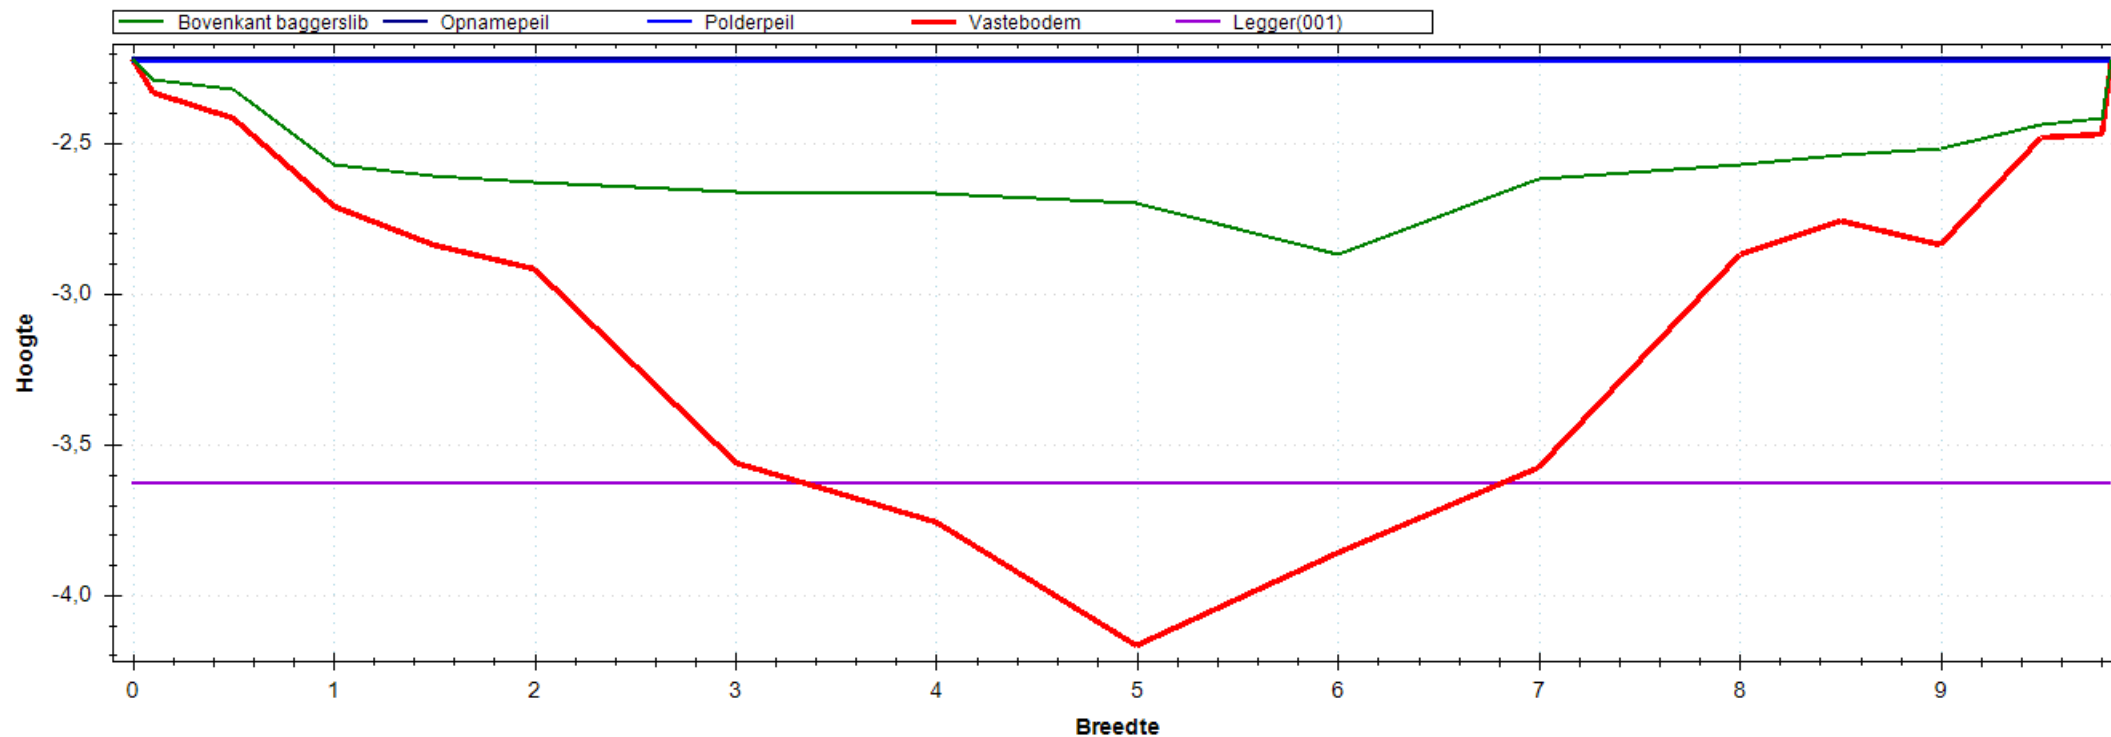


Situatie Tekening

Polderpeil (m)	-2.23
Opnamepeil (m)	-2.22
Maximum waterdiepte (m)	0.65
Bepalende lengte (m)	28.00
Nat profiel bestaand (m ²)	3.757
Nat profiel t.o.v. legger (m ²)	0.272
Nat profiel buiten legger (m ²)	0.000
Bagger m ² (m ³)	6.387(179)

Leggerprofiel Nr 001 - 0

Bodemhoogte (m)	-3.63
Startdiepte walkant (m)	0.00
Talud L	1:0.00
Talud R	1:0.00
Bagger m ² (m ³)	5.531(155)
Vaste grond m ² (m ³)	4.502(126)
Nat profiel na uitvoering (m ²)	0.857

Meetprofiel:2019-OP-4548-01-009

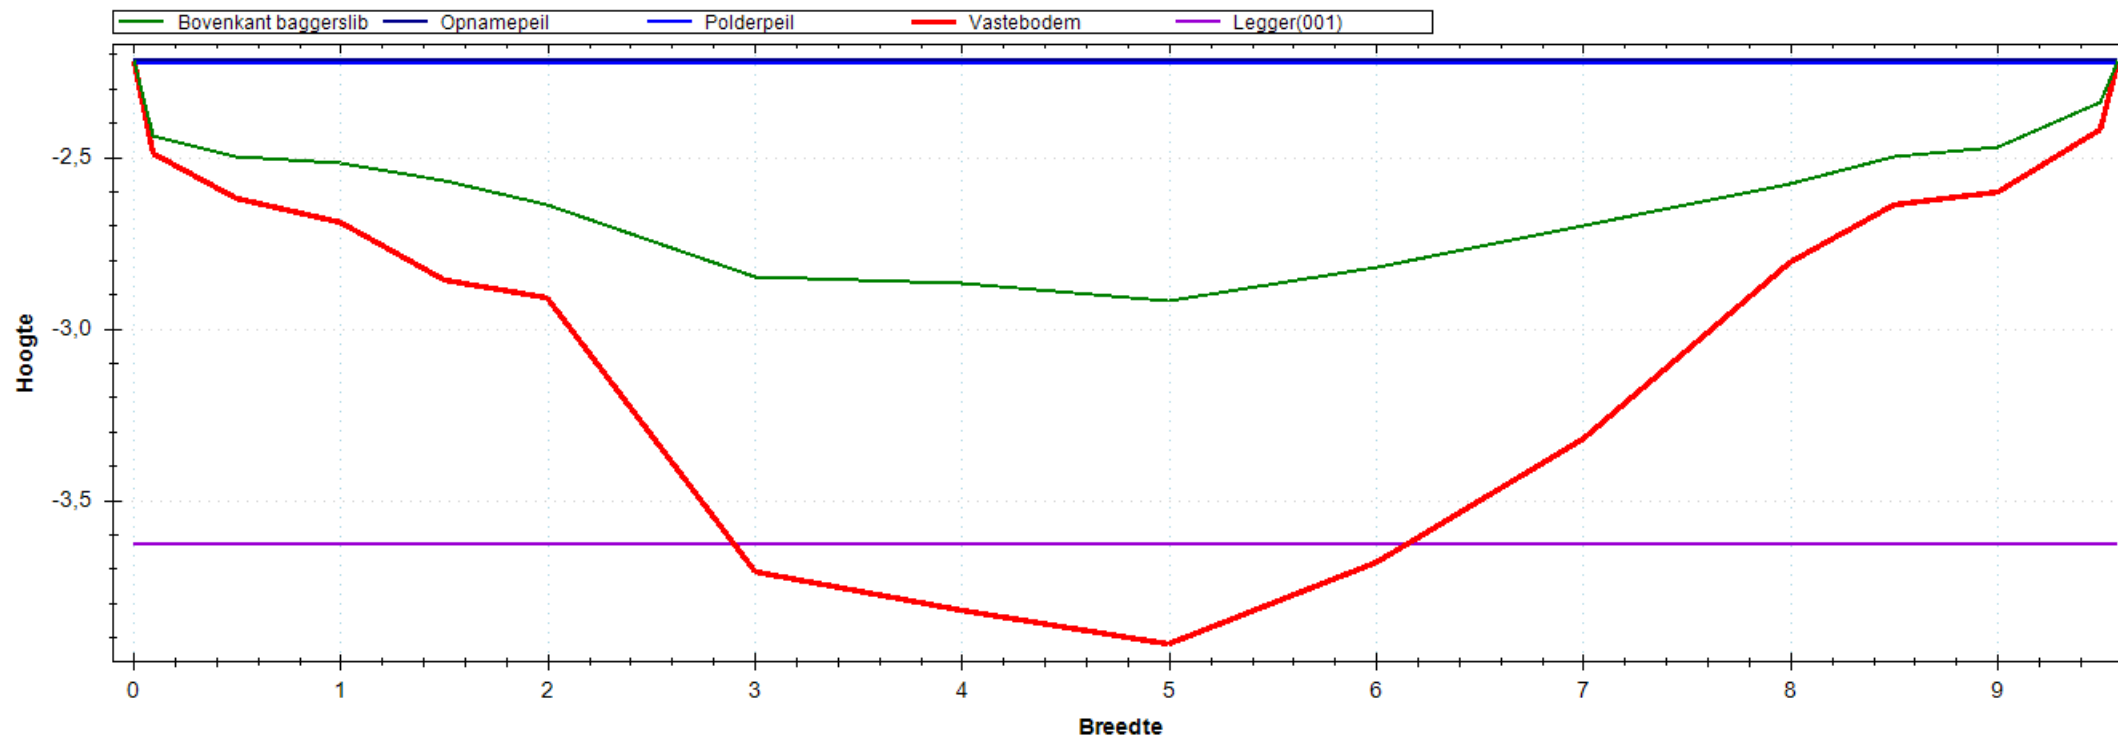


Situatie Tekening

Polderpeil (m)	-2.23
Opnamepeil (m)	-2.22
Maximum waterdiepte (m)	0.70
Bepalende lengte (m)	24.00
Nat profiel bestaand (m ²)	4.355
Nat profiel t.o.v. legger (m ²)	0.325
Nat profiel buiten legger (m ²)	0.000
Bagger m ² (m ³)	5.120(123)

Leggerprofiel Nr 001 - 0

Bodemhoogte (m)	-3.63
Startdiepte walkant (m)	0.00
Talud L	1:0.00
Talud R	1:0.00
Bagger m ² (m ³)	4.567(110)
Vaste grond m ² (m ³)	4.490(108)
Nat profiel na uitvoering (m ²)	0.552

Meetprofiel:2019-OP-4548-01-010

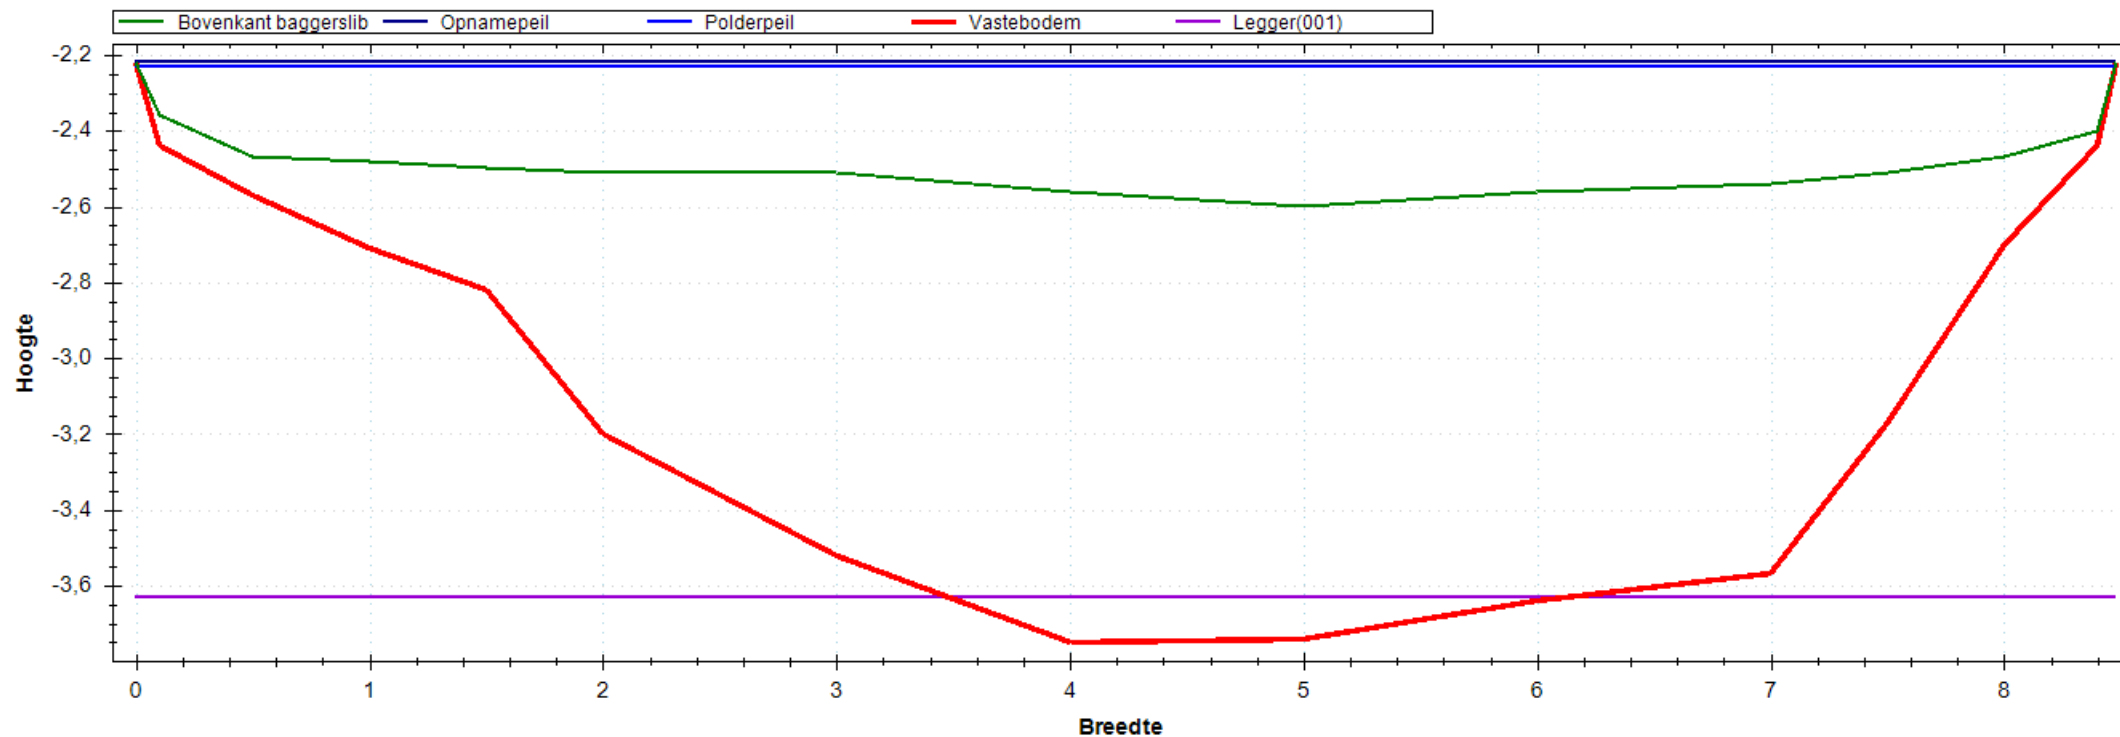


Situatie Tekening

Polderpeil (m)	-2.23
Opnamepeil (m)	-2.22
Maximum waterdiepte (m)	0.38
Bepalende lengte (m)	49.00
Nat profiel bestaand (m ²)	2.441
Nat profiel t.o.v. legger (m ²)	0.206
Nat profiel buiten legger (m ²)	0.000
Bagger m ² (m ³)	6.493(318)

Leggerprofiel Nr 001 - 0

Bodemhoogte (m)	-3.63
Startdiepte walkant (m)	0.00
Talud L	1:0.00
Talud R	1:0.00
Bagger m ² (m ³)	6.286(308)
Vaste grond m ² (m ³)	3.145(154)
Nat profiel na uitvoering (m ²)	0.207

Meetprofiel:2019-OP-4548-01-011

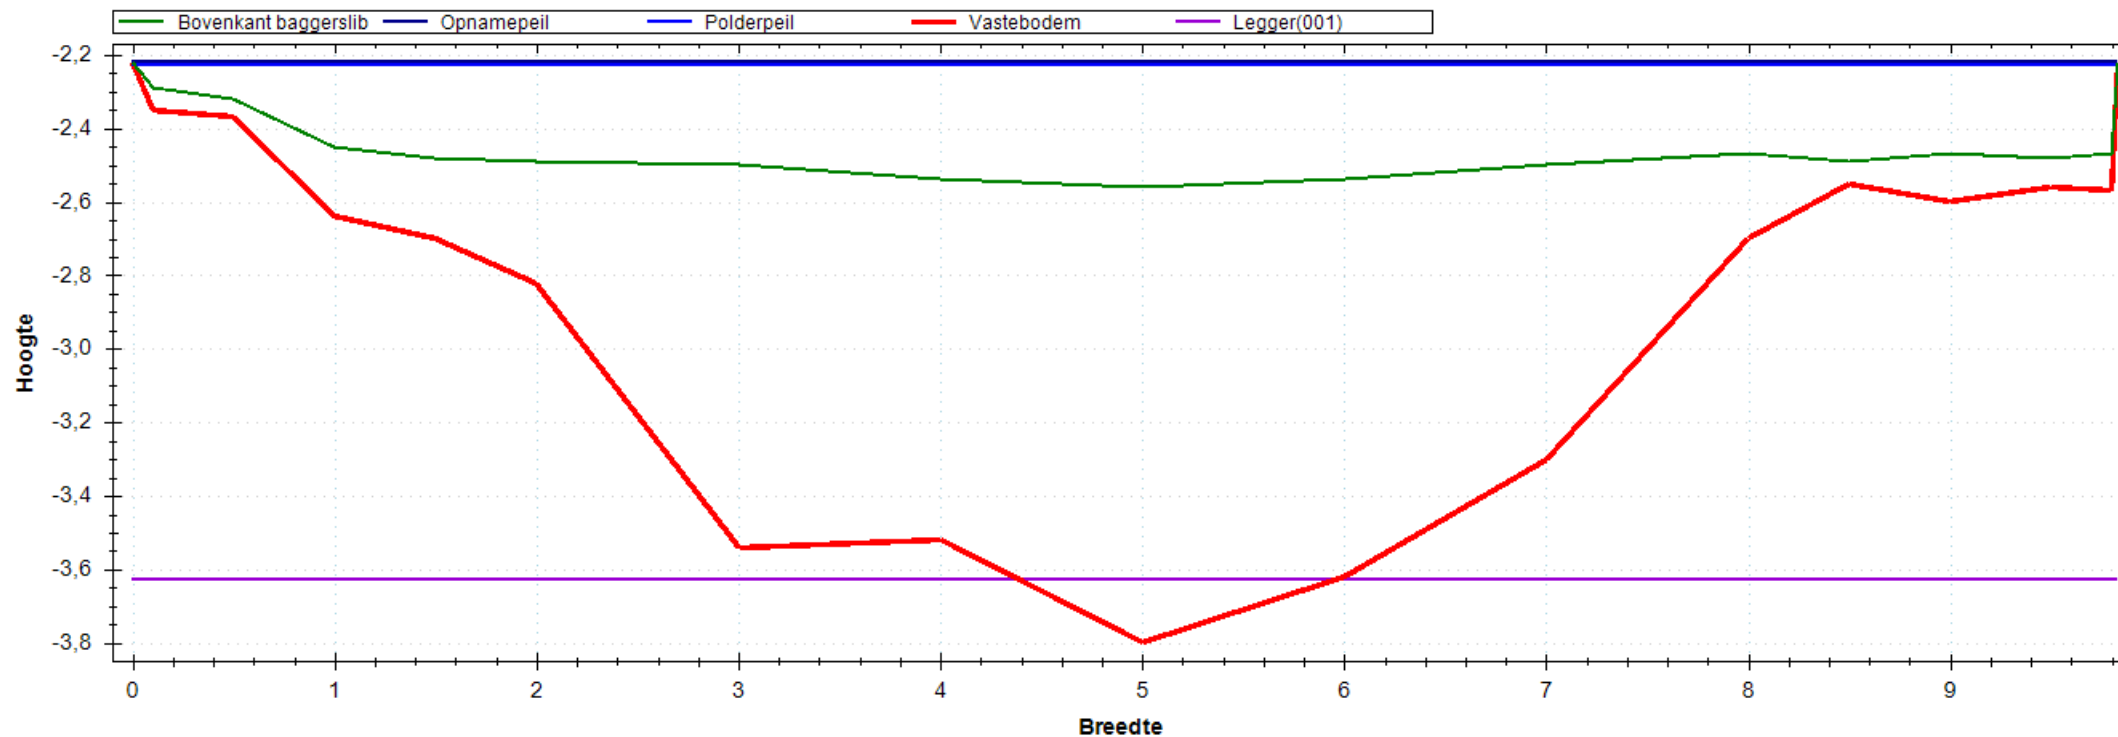


Situatie Tekening

Polderpeil (m)	-2.23
Opnamepeil (m)	-2.22
Maximum waterdiepte (m)	0.34
Bepalende lengte (m)	42.00
Nat profiel bestaand (m ²)	2.545
Nat profiel t.o.v. legger (m ²)	0.185
Nat profiel buiten legger (m ²)	0.000
Bagger m ² (m ³)	5.946(250)

Leggerprofiel Nr 001 - 0

Bodemhoogte (m)	-3.63
Startdiepte walkant (m)	0.00
Talud L	1:0.00
Talud R	1:0.00
Bagger m ² (m ³)	5.814(244)
Vaste grond m ² (m ³)	5.403(227)
Nat profiel na uitvoering (m ²)	0.132

Meetprofiel:2019-OP-4548-02-001

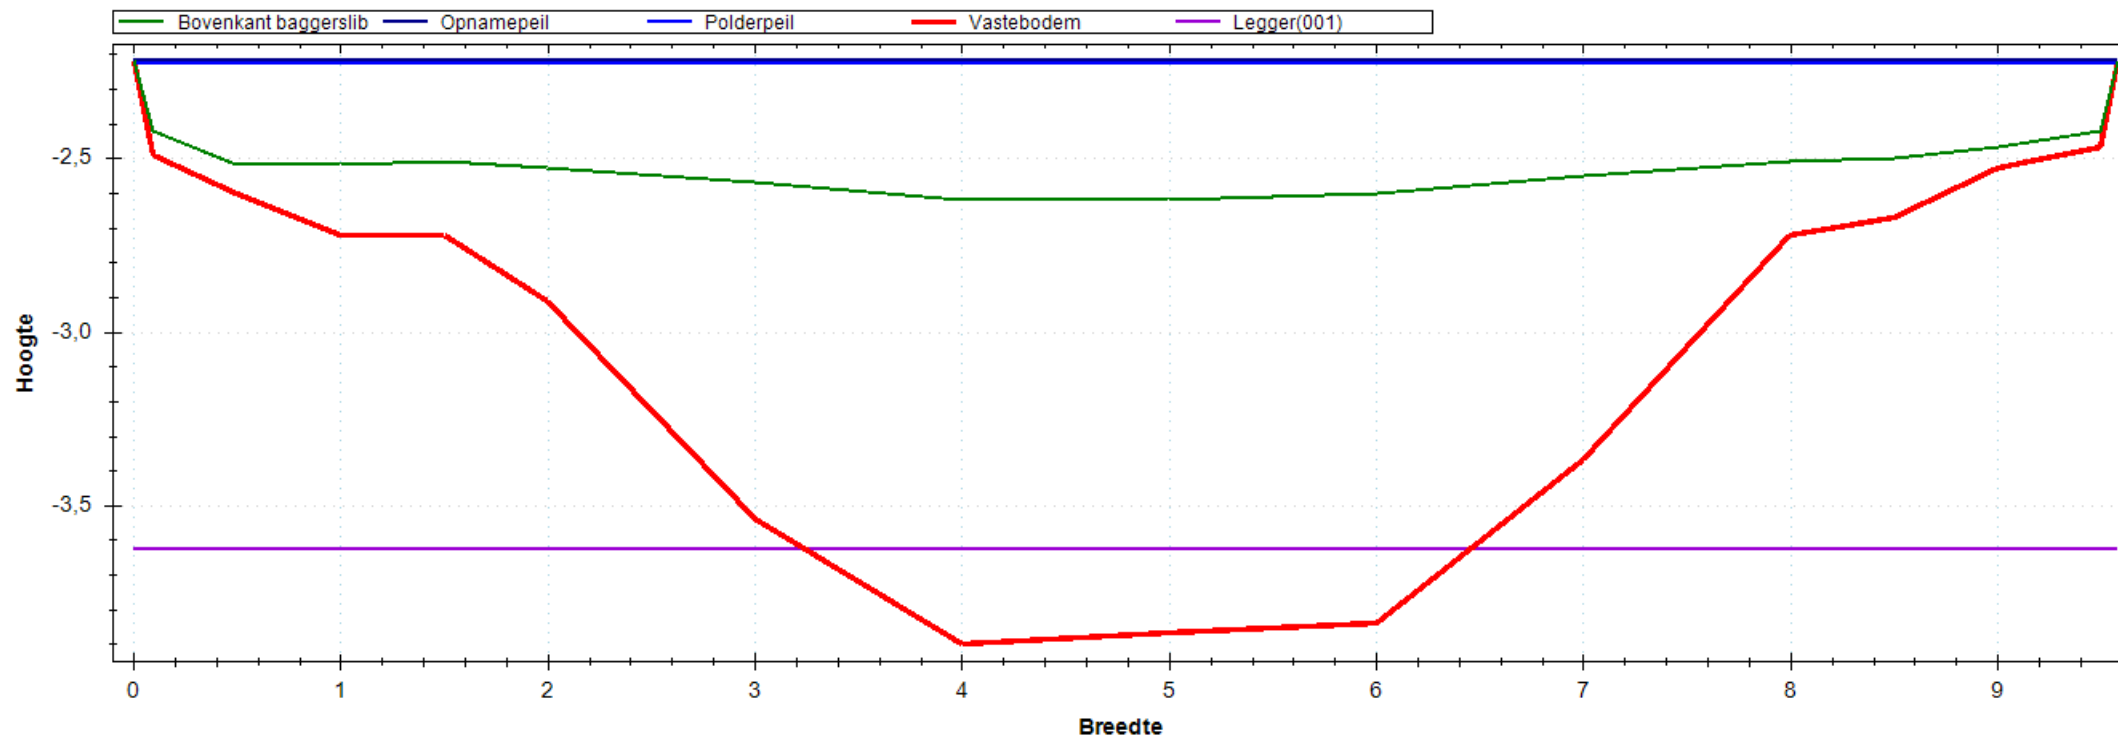


Situatie Tekening

Polderpeil (m)	-2.23
Opnamepeil (m)	-2.22
Maximum waterdiepte (m)	0.40
Bepalende lengte (m)	36.00
Nat profiel bestaand (m ²)	3.017
Nat profiel t.o.v. legger (m ²)	0.225
Nat profiel buiten legger (m ²)	0.000
Bagger m ² (m ³)	6.391(230)

Leggerprofiel Nr 001 - 0

Bodemhoogte (m)	-3.63
Startdiepte walkant (m)	0.00
Talud L	1:0.00
Talud R	1:0.00
Bagger m ² (m ³)	5.762(207)
Vaste grond m ² (m ³)	4.632(167)
Nat profiel na uitvoering (m ²)	0.628

Meetprofiel:2019-OP-4548-02-002

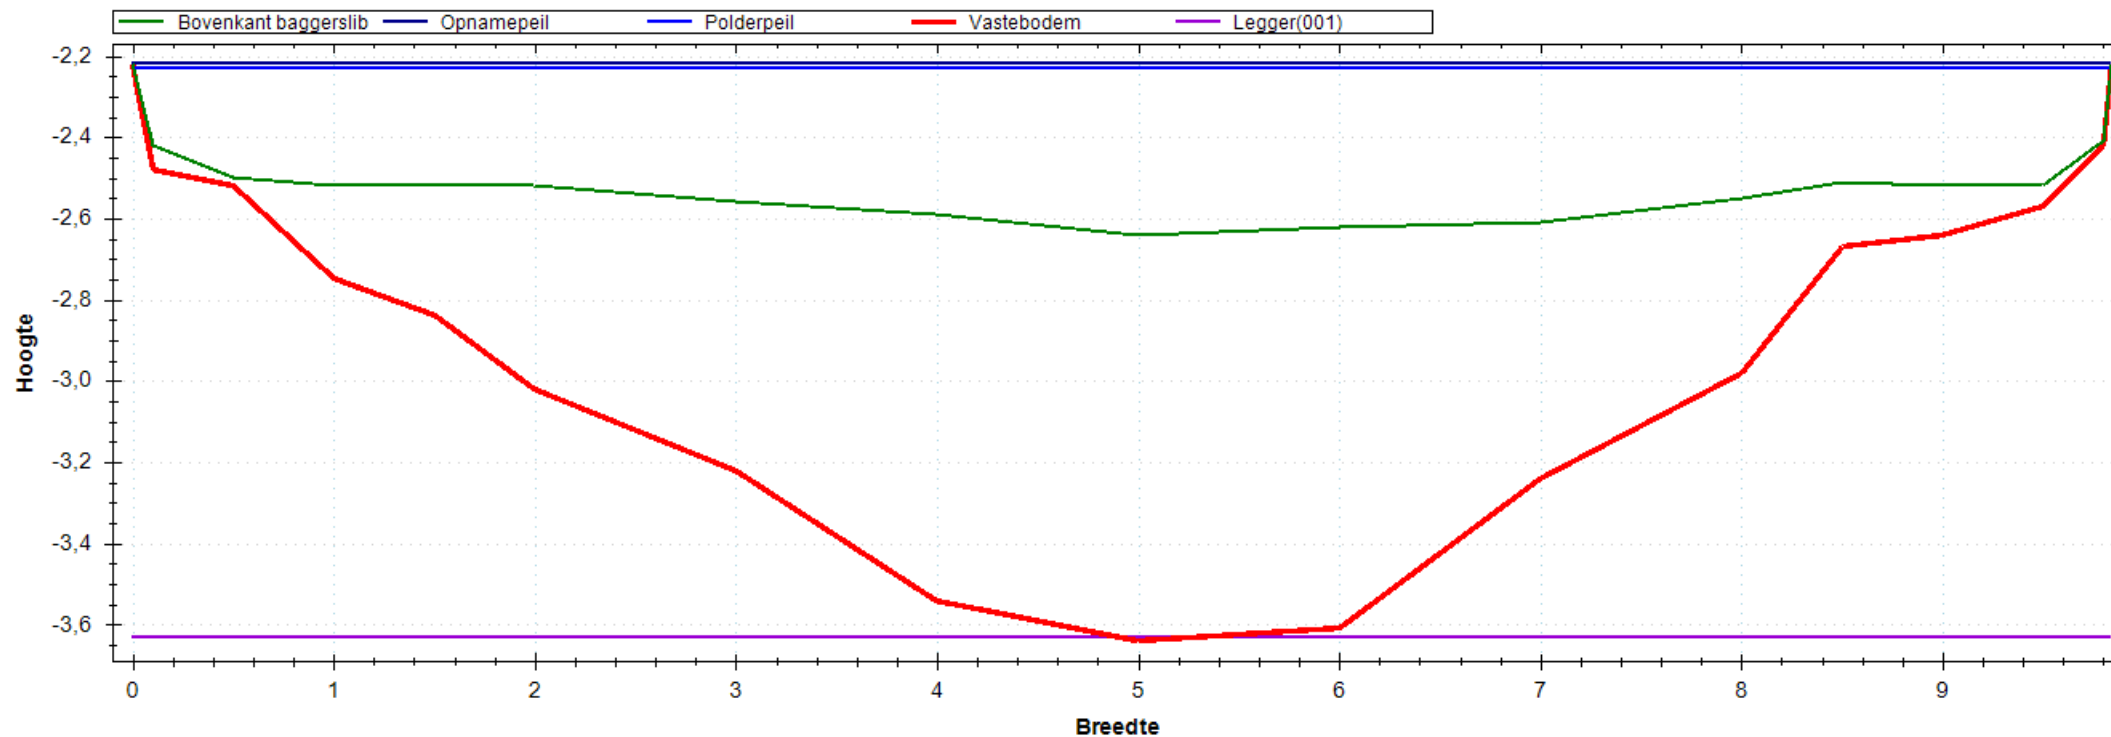


Situatie Tekening

Polderpeil (m)	-2.23
Opnamepeil (m)	-2.22
Maximum waterdiepte (m)	0.42
Bepalende lengte (m)	27.00
Nat profiel bestaand (m ²)	3.217
Nat profiel t.o.v. legger (m ²)	0.234
Nat profiel buiten legger (m ²)	0.000
Bagger m ² (m ³)	5.388(145)

Leggerprofiel Nr 001 - 0

Bodemhoogte (m)	-3.63
Startdiepte walkant (m)	0.00
Talud L	1:0.00
Talud R	1:0.00
Bagger m ² (m ³)	5.386(145)
Vaste grond m ² (m ³)	5.173(140)
Nat profiel na uitvoering (m ²)	0.002

Meetprofiel:2019-OP-4548-02-003

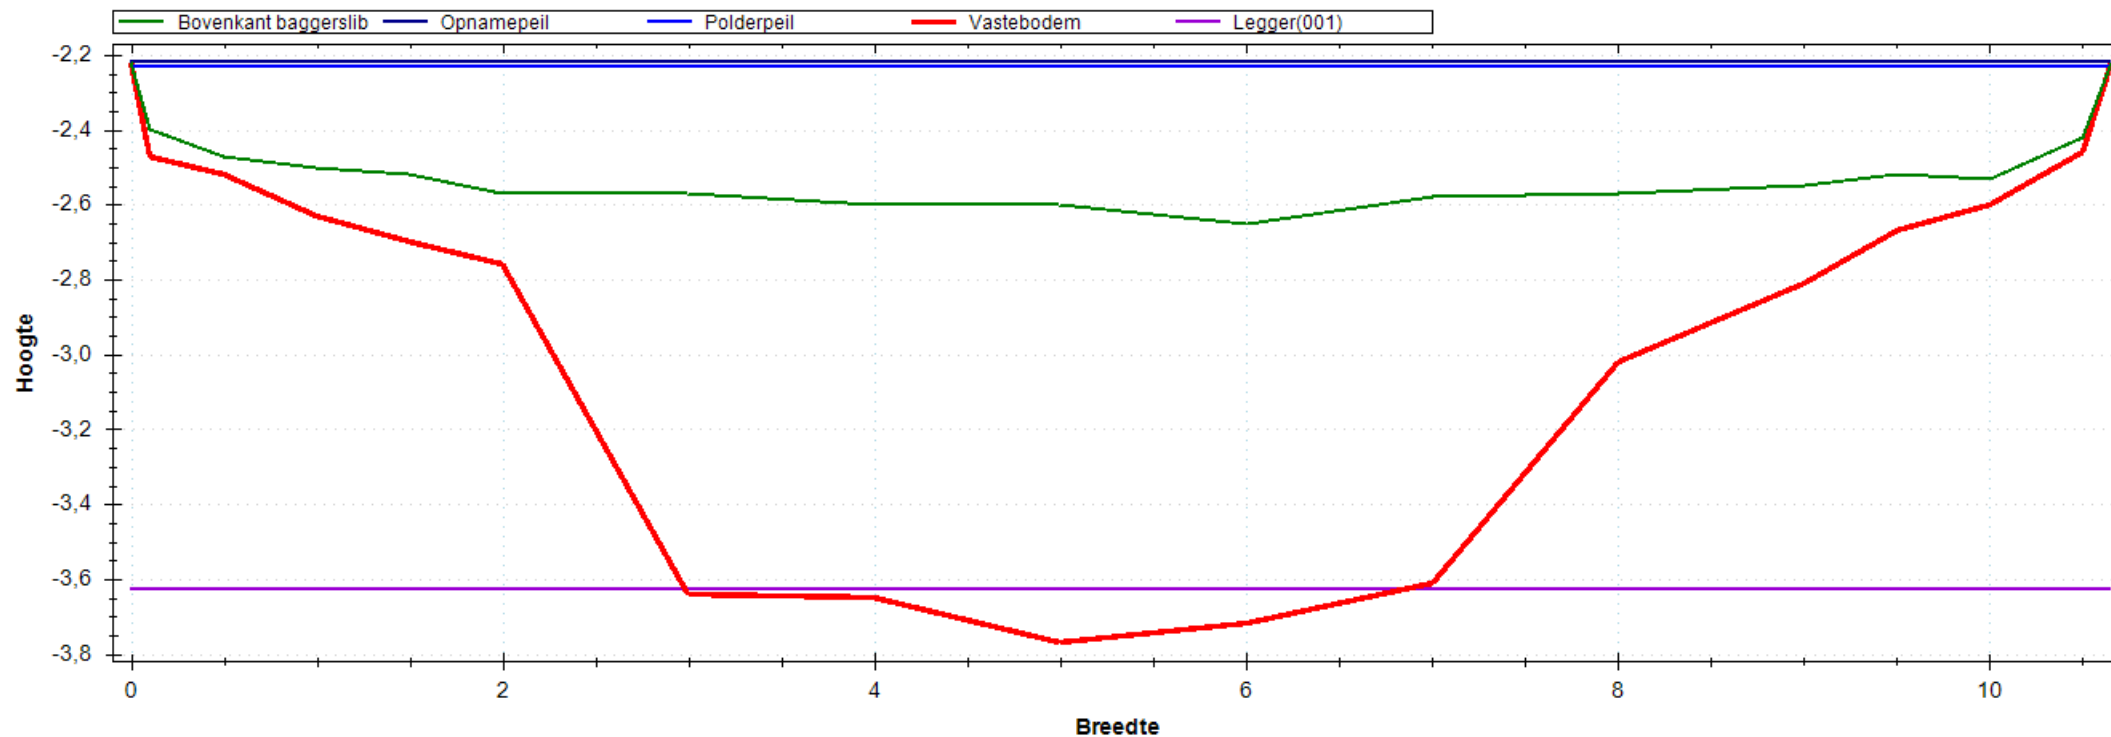


Situatie Tekening

Polderpeil (m)	-2.23
Opnamepeil (m)	-2.22
Maximum waterdiepte (m)	0.43
Bepalende lengte (m)	55.00
Nat profiel bestaand (m ²)	3.472
Nat profiel t.o.v. legger (m ²)	0.233
Nat profiel buiten legger (m ²)	0.000
Bagger m ² (m ³)	6.496(357)

Leggerprofiel Nr 001 - 0

Bodemhoogte (m)	-3.63
Startdiepte walkant (m)	0.00
Talud L	1:0.00
Talud R	1:0.00
Bagger m ² (m ³)	6.249(344)
Vaste grond m ² (m ³)	5.203(286)
Nat profiel na uitvoering (m ²)	0.247

Meetprofiel:2019-OP-4548-02-004

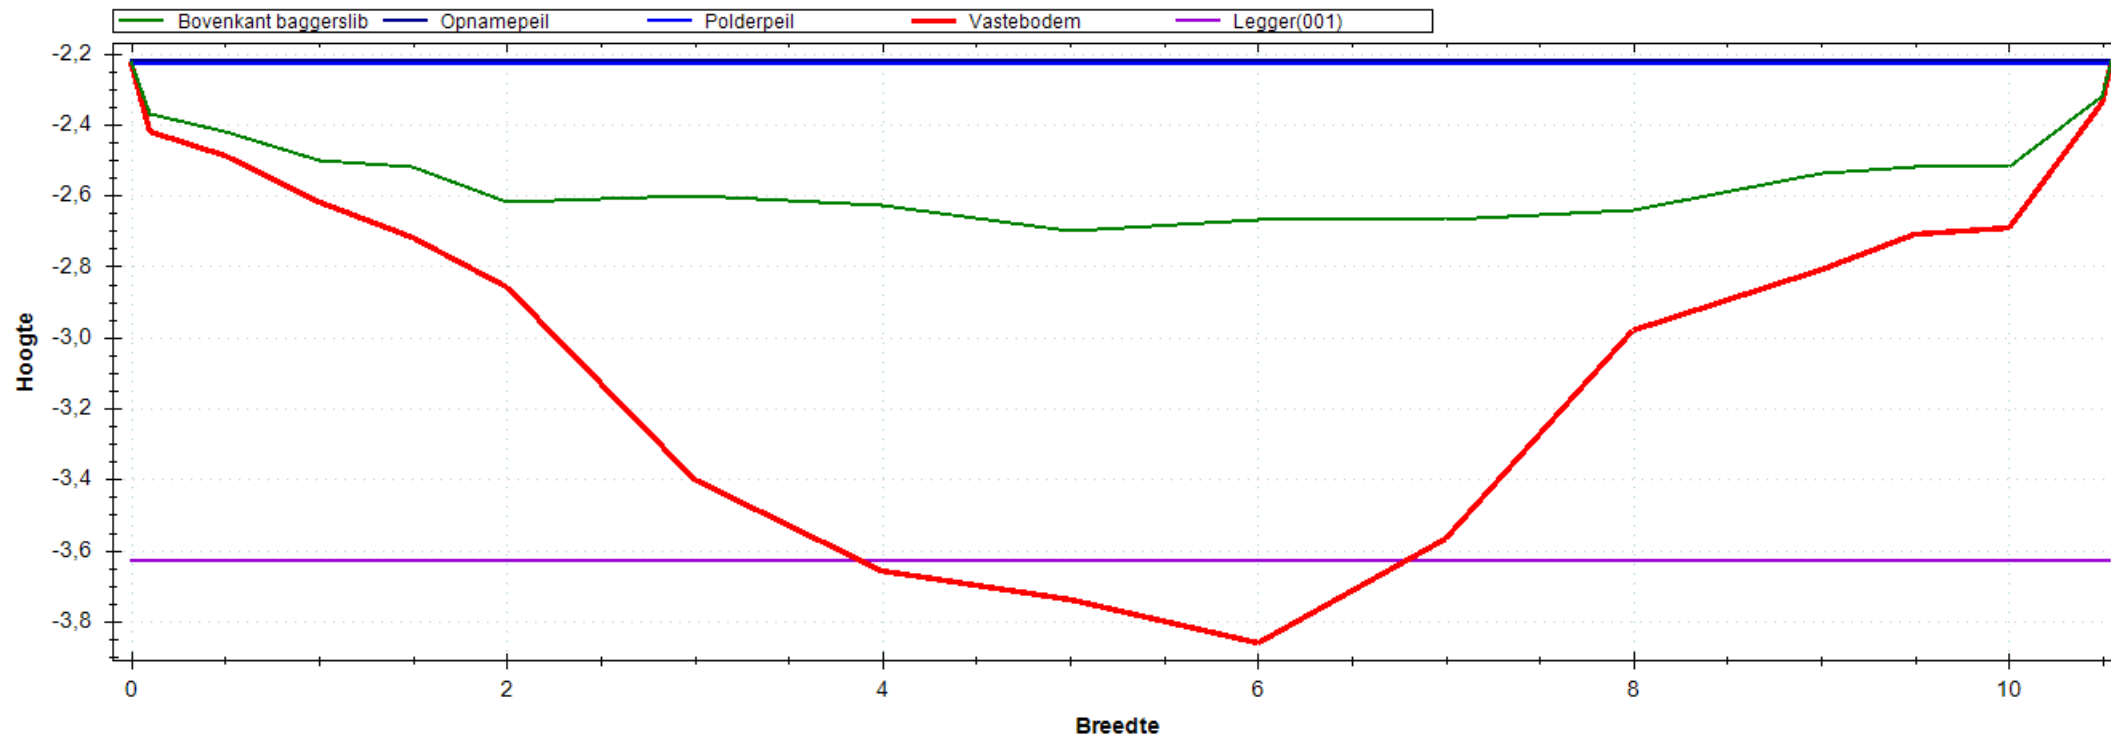


Situatie Tekening

Polderpeil (m)	-2.23
Opnamepeil (m)	-2.22
Maximum waterdiepte (m)	0.48
Bepalende lengte (m)	45.00
Nat profiel bestaand (m ²)	3.770
Nat profiel t.o.v. legger (m ²)	0.255
Nat profiel buiten legger (m ²)	0.000
Bagger m ² (m ³)	6.072(273)

Leggerprofiel Nr 001 - 0

Bodemhoogte (m)	-3.63
Startdiepte walkant (m)	0.00
Talud L	1:0.00
Talud R	1:0.00
Bagger m ² (m ³)	5.739(258)
Vaste grond m ² (m ³)	5.261(237)
Nat profiel na uitvoering (m ²)	0.333

Meetprofiel:2019-OP-4548-02-005

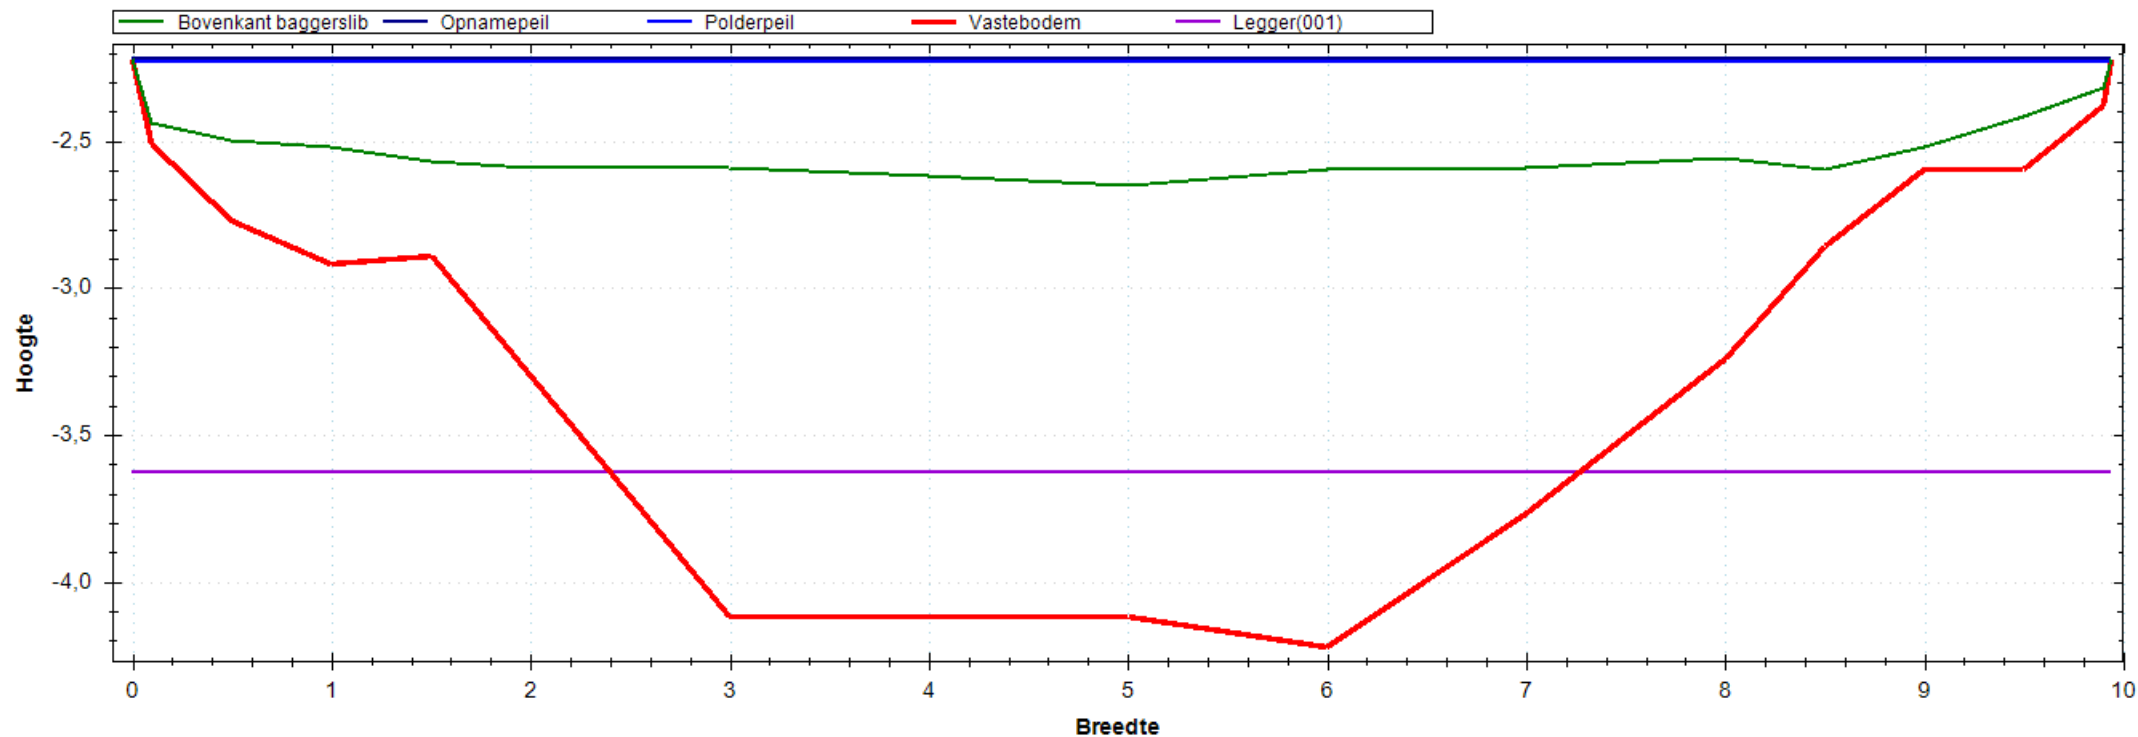


Situatie Tekening

Polderpeil (m)	-2.23
Opnamepeil (m)	-2.22
Maximum waterdiepte (m)	0.43
Bepalende lengte (m)	57.00
Nat profiel bestaand (m ²)	3.341
Nat profiel t.o.v. legger (m ²)	0.240
Nat profiel buiten legger (m ²)	0.000
Bagger m ² (m ³)	9.106(519)

Leggerprofiel Nr 001 - 0

Bodemhoogte (m)	-3.63
Startdiepte walkant (m)	0.00
Talud L	1:0.00
Talud R	1:0.00
Bagger m ² (m ³)	7.056(402)
Vaste grond m ² (m ³)	3.519(201)
Nat profiel na uitvoering (m ²)	2.050

Meetprofiel:2019-OP-4548-02-006

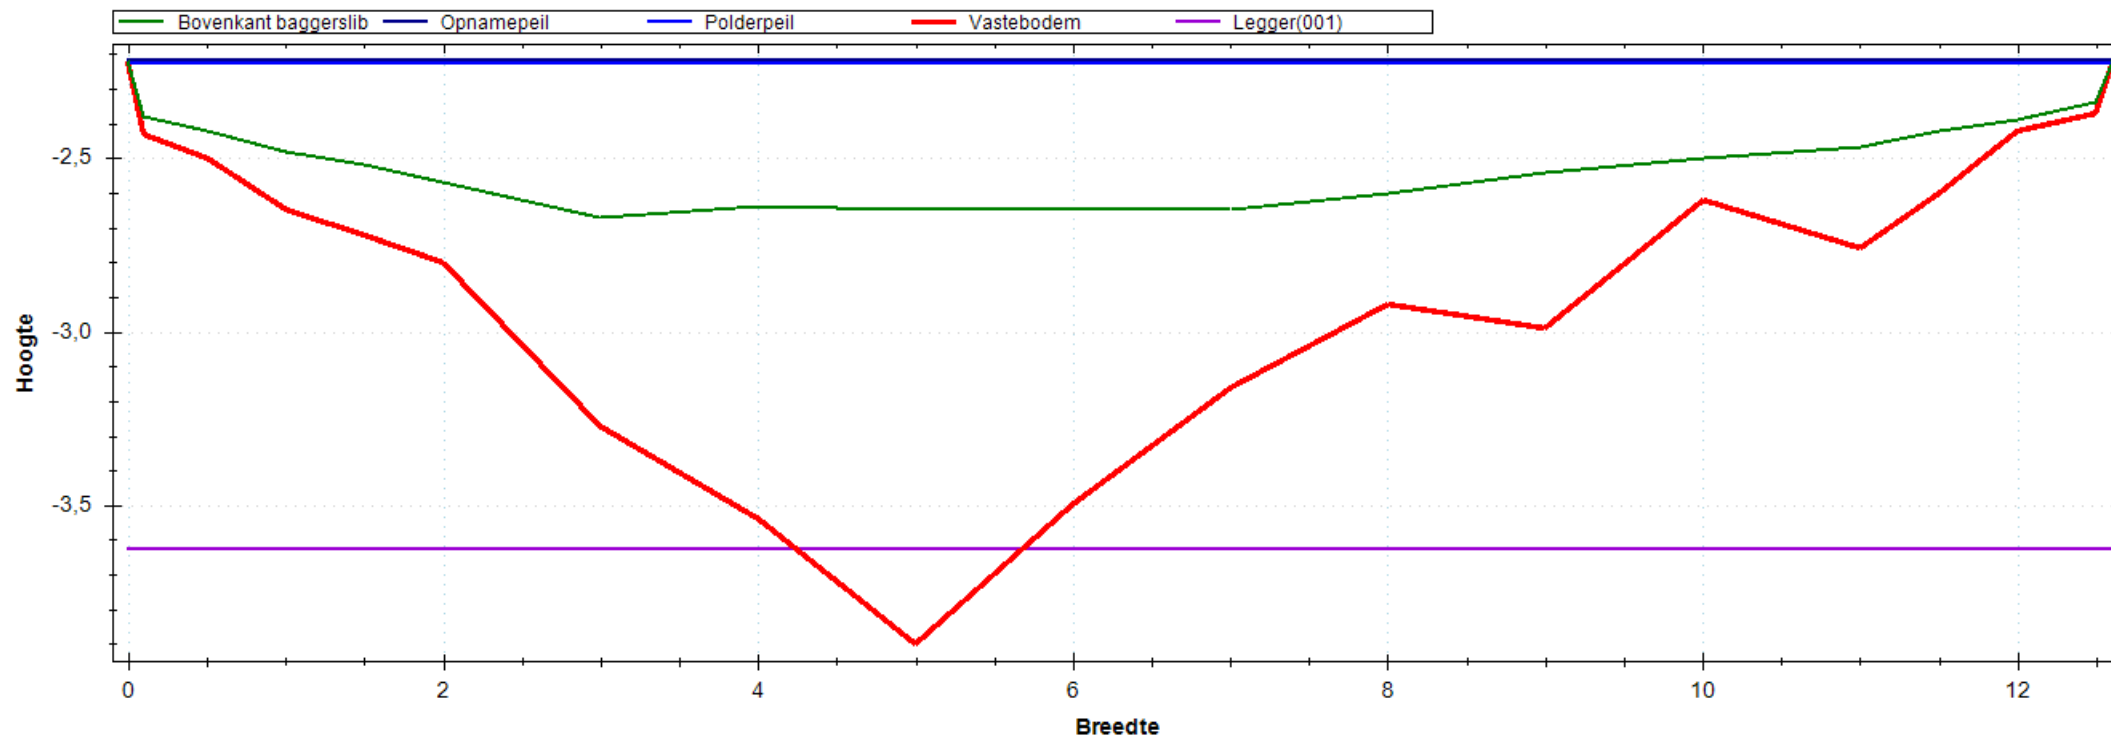


Situatie Tekening

Polderpeil (m)	-2.23
Opnamepeil (m)	-2.22
Maximum waterdiepte (m)	0.45
Bepalende lengte (m)	53.00
Nat profiel bestaand (m ²)	4.096
Nat profiel t.o.v. legger (m ²)	0.232
Nat profiel buiten legger (m ²)	0.000
Bagger m ² (m ³)	5.738(304)

Leggerprofiel Nr 001 - 0

Bodemhoogte (m)	-3.63
Startdiepte walkant (m)	0.00
Talud L	1:0.00
Talud R	1:0.00
Bagger m ² (m ³)	5.545(294)
Vaste grond m ² (m ³)	8.013(425)
Nat profiel na uitvoering (m ²)	0.192

Meetprofiel:2019-OP-4548-02-007

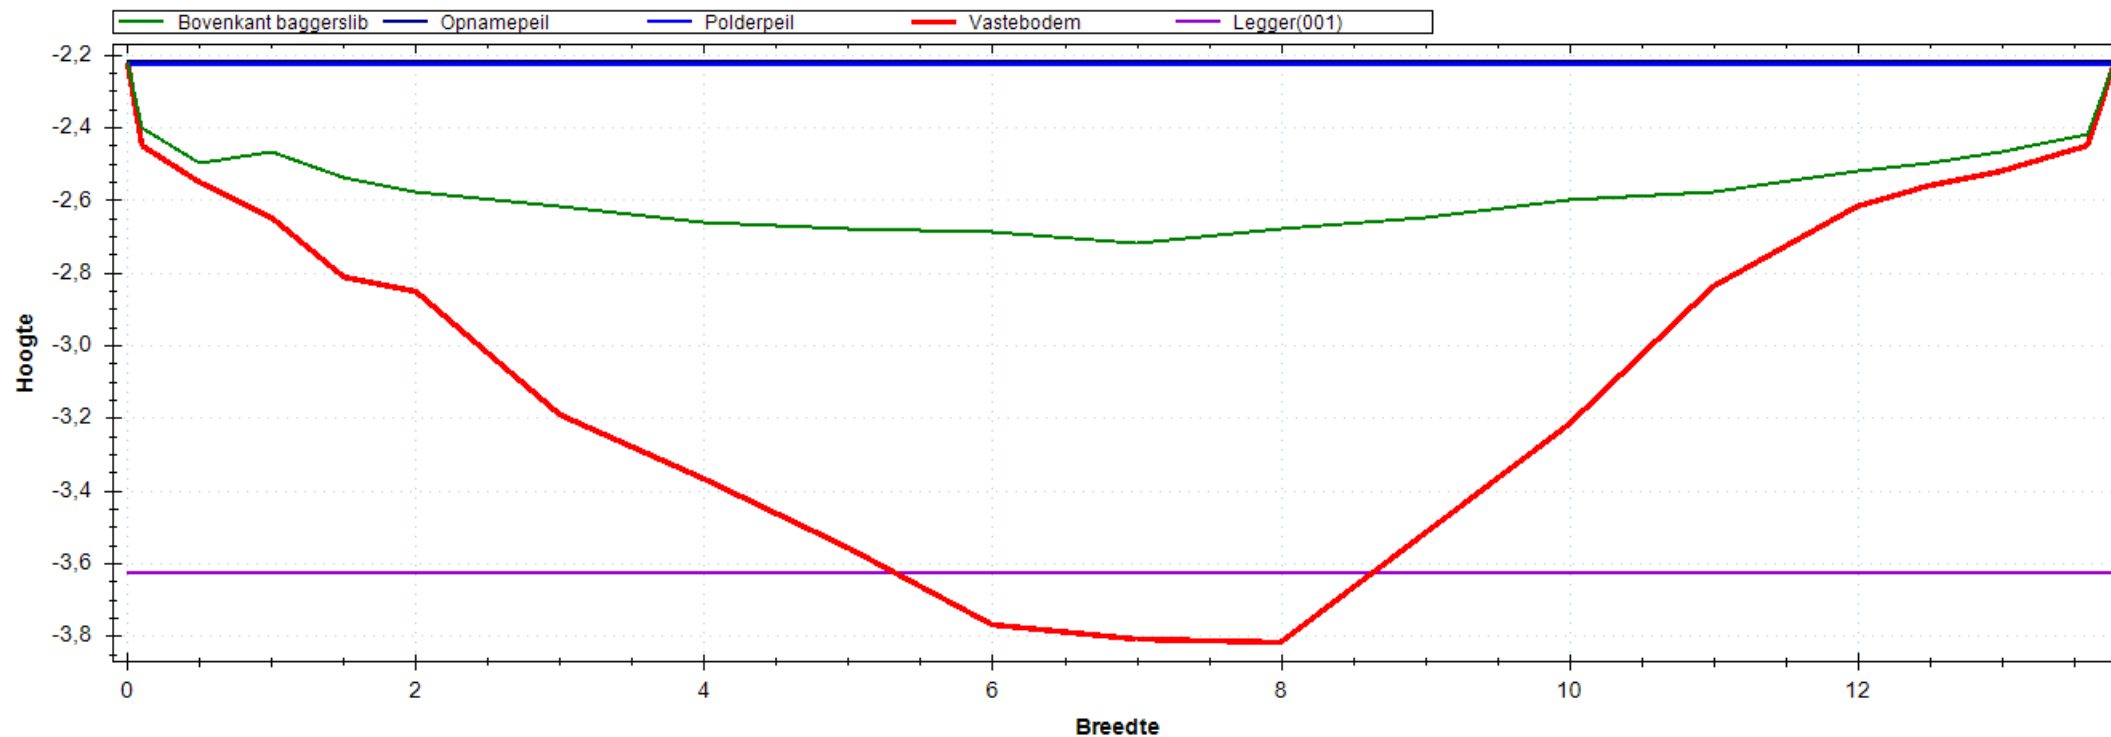


Situatie Tekening

Polderpeil (m)	-2.23
Opnamepeil (m)	-2.22
Maximum waterdiepte (m)	0.50
Bepalende lengte (m)	51.00
Nat profiel bestaand (m ²)	5.069
Nat profiel t.o.v. legger (m ²)	0.263
Nat profiel buiten legger (m ²)	0.000
Bagger m ² (m ³)	7.827(399)

Leggerprofiel Nr 001 - 0

Bodemhoogte (m)	-3.63
Startdiepte walkant (m)	0.00
Talud L	1:0.00
Talud R	1:0.00
Bagger m ² (m ³)	7.375(376)
Vaste grond m ² (m ³)	6.848(349)
Nat profiel na uitvoering (m ²)	0.452

Meetprofiel:2019-OP-4548-02-008

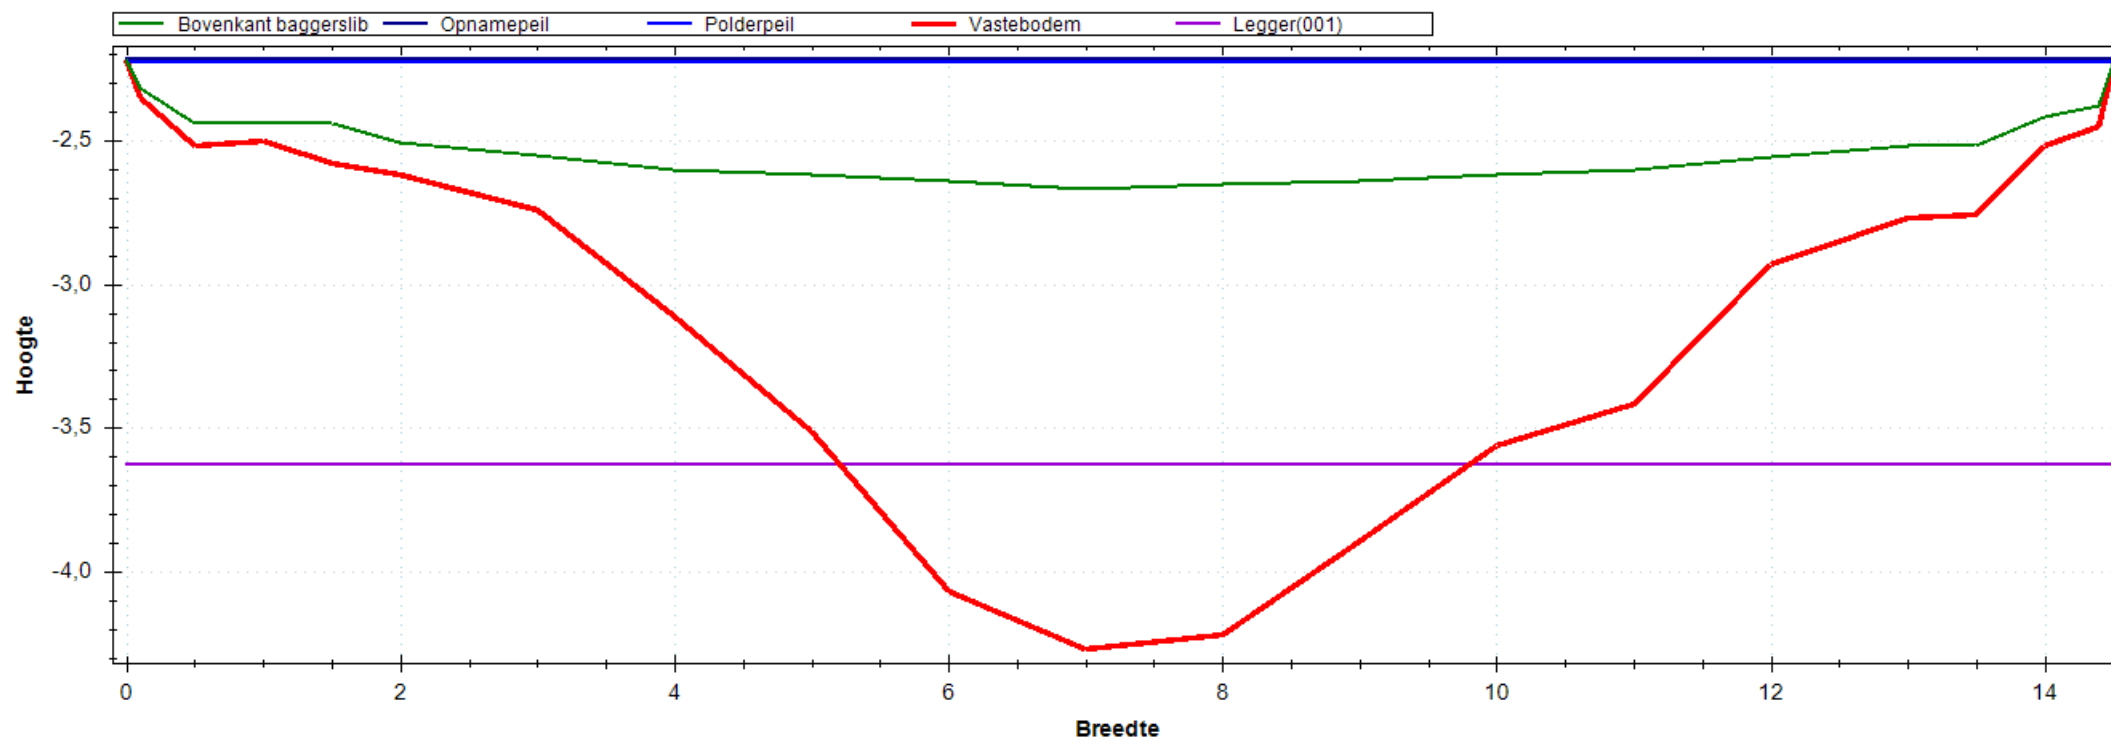


Situatie Tekening

Polderpeil (m)	-2.23
Opnamepeil (m)	-2.22
Maximum waterdiepte (m)	0.45
Bepalende lengte (m)	59.00
Nat profiel bestaand (m ²)	4.872
Nat profiel t.o.v. legger (m ²)	0.240
Nat profiel buiten legger (m ²)	0.000
Bagger m ² (m ³)	10.176(600)

Leggerprofiel Nr 001 - 0

Bodemhoogte (m)	-3.63
Startdiepte walkant (m)	0.00
Talud L	1:0.00
Talud R	1:0.00
Bagger m ² (m ³)	8.311(490)
Vaste grond m ² (m ³)	7.131(421)
Nat profiel na uitvoering (m ²)	1.865

Meetprofiel:2019-OP-4548-02-009

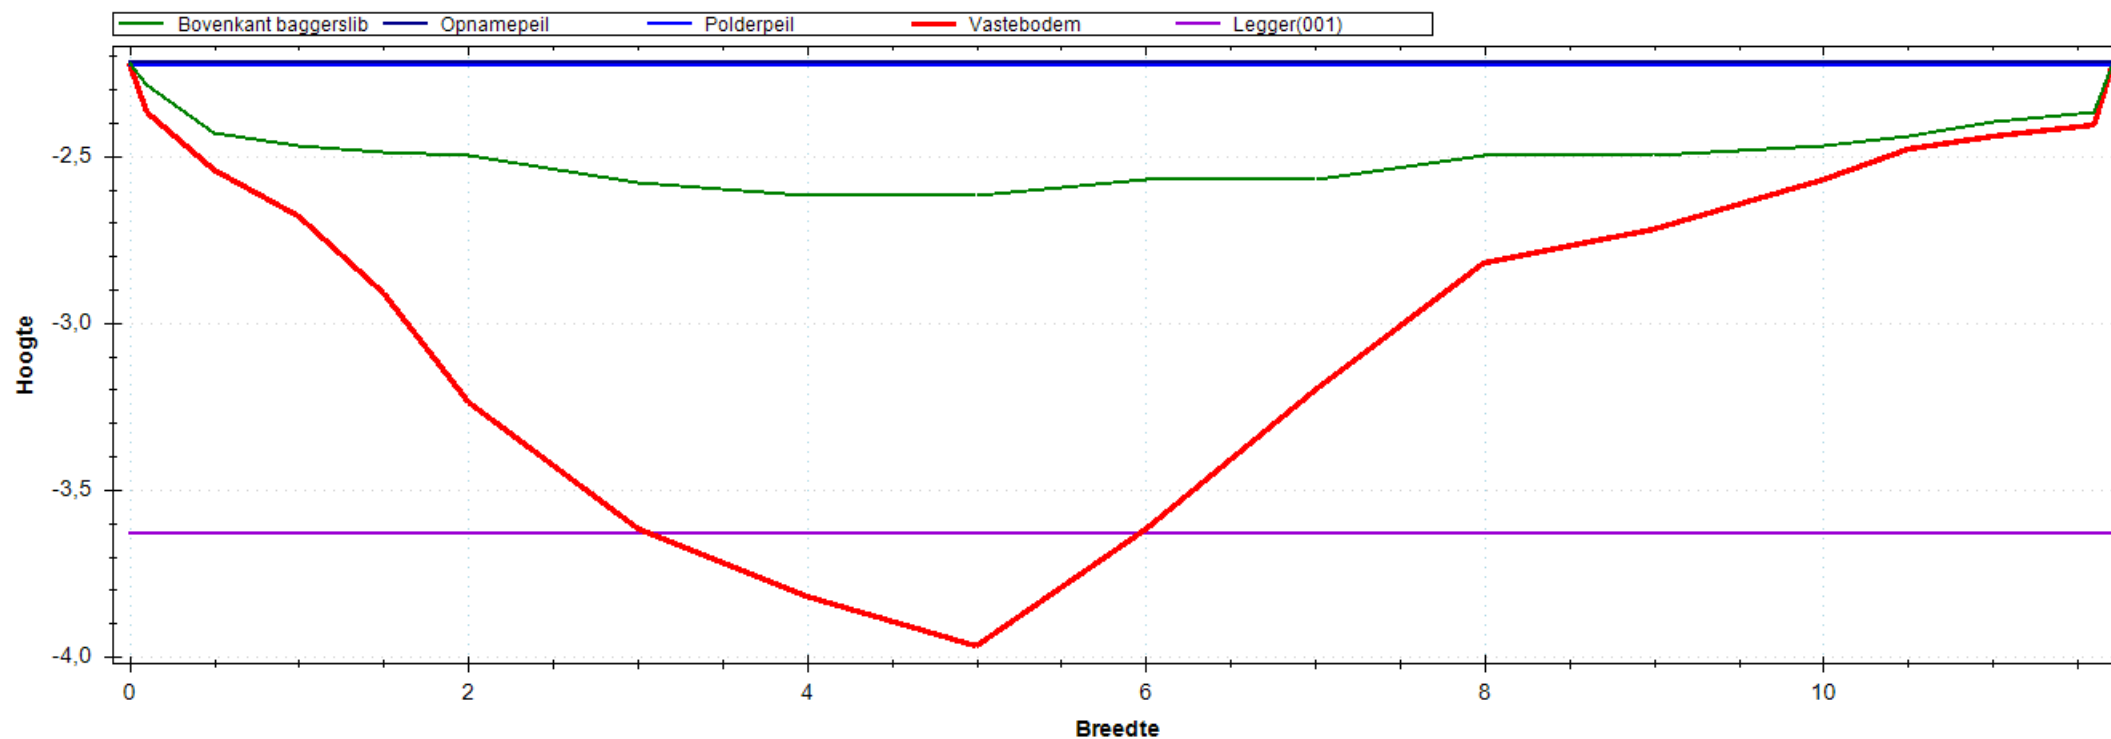


Situatie Tekening

Polderpeil (m)	-2.23
Opnamepeil (m)	-2.22
Maximum waterdiepte (m)	0.40
Bepalende lengte (m)	43.00
Nat profiel bestaand (m ²)	3.335
Nat profiel t.o.v. legger (m ²)	0.203
Nat profiel buiten legger (m ²)	0.000
Bagger m ² (m ³)	6.881(296)

Leggerprofiel Nr 001 - 0

Bodemhoogte (m)	-3.63
Startdiepte walkant (m)	0.00
Talud L	1:0.00
Talud R	1:0.00
Bagger m ² (m ³)	6.360(273)
Vaste grond m ² (m ³)	6.699(288)
Nat profiel na uitvoering (m ²)	0.520

Meetprofiel:2019-OP-4548-02-010

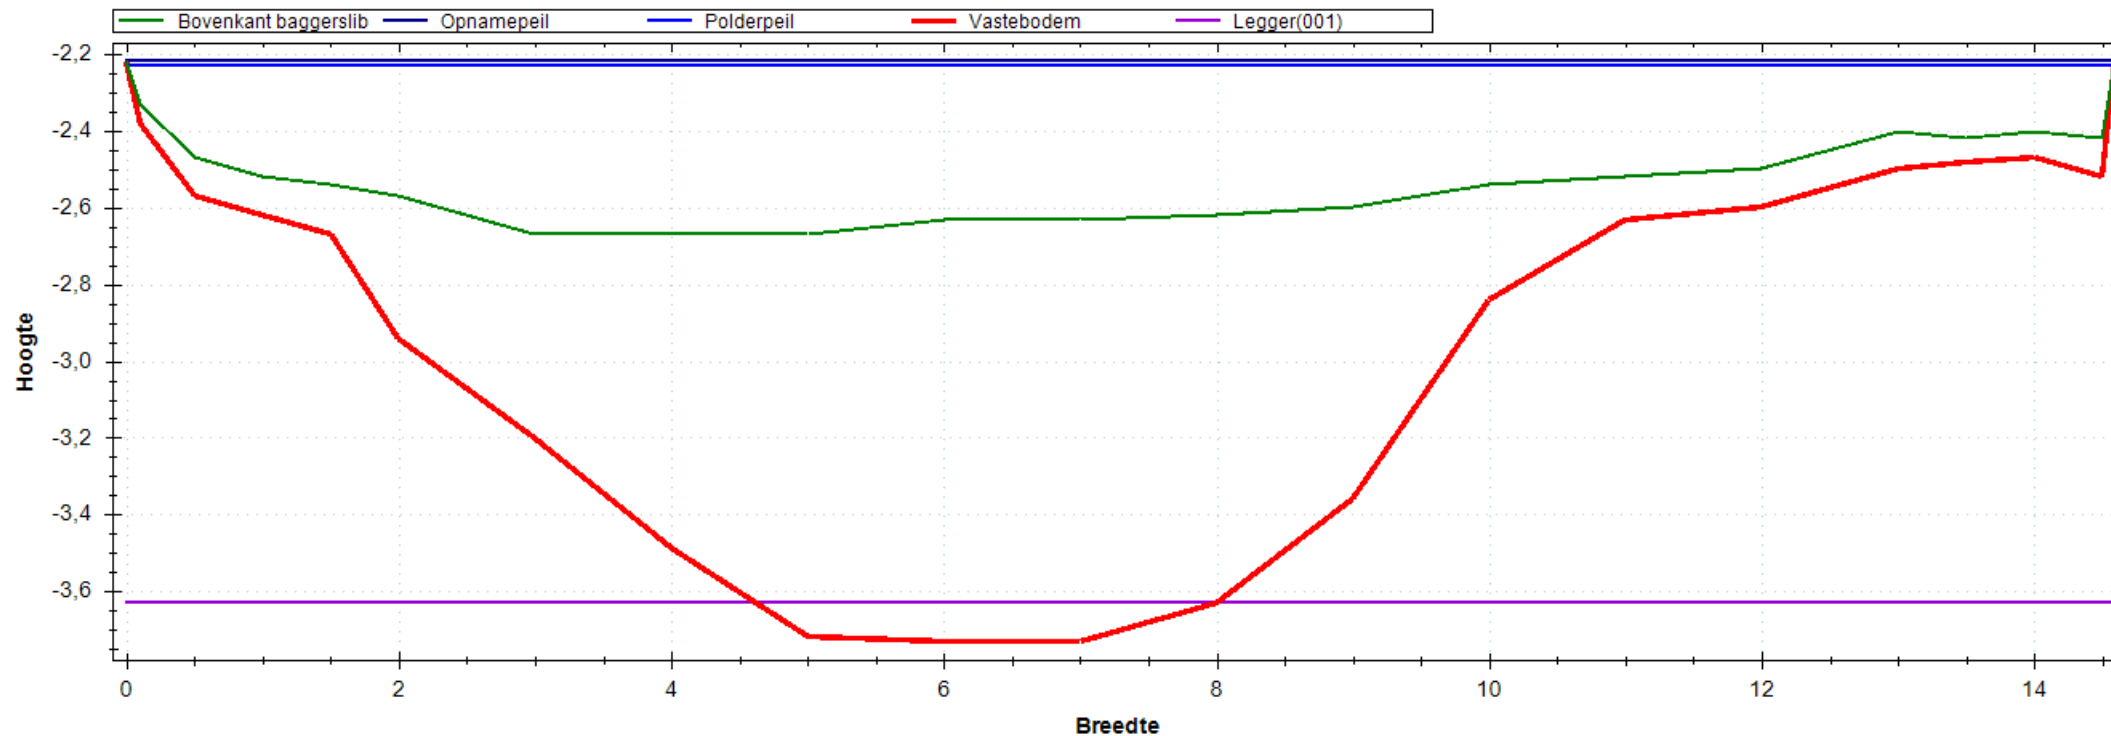


Situatie Tekening

Polderpeil (m)	-2.23
Opnamepeil (m)	-2.22
Maximum waterdiepte (m)	0.45
Bepalende lengte (m)	39.00
Nat profiel bestaand (m ²)	4.801
Nat profiel t.o.v. legger (m ²)	0.235
Nat profiel buiten legger (m ²)	0.000
Bagger m ² (m ³)	7.500(292)

Leggerprofiel Nr 001 - 0

Bodemhoogte (m)	-3.63
Startdiepte walkant (m)	0.00
Talud L	1:0.00
Talud R	1:0.00
Bagger m ² (m ³)	7.237(282)
Vaste grond m ² (m ³)	8.389(327)
Nat profiel na uitvoering (m ²)	0.263

Meetprofiel:2019-OP-4548-03-001

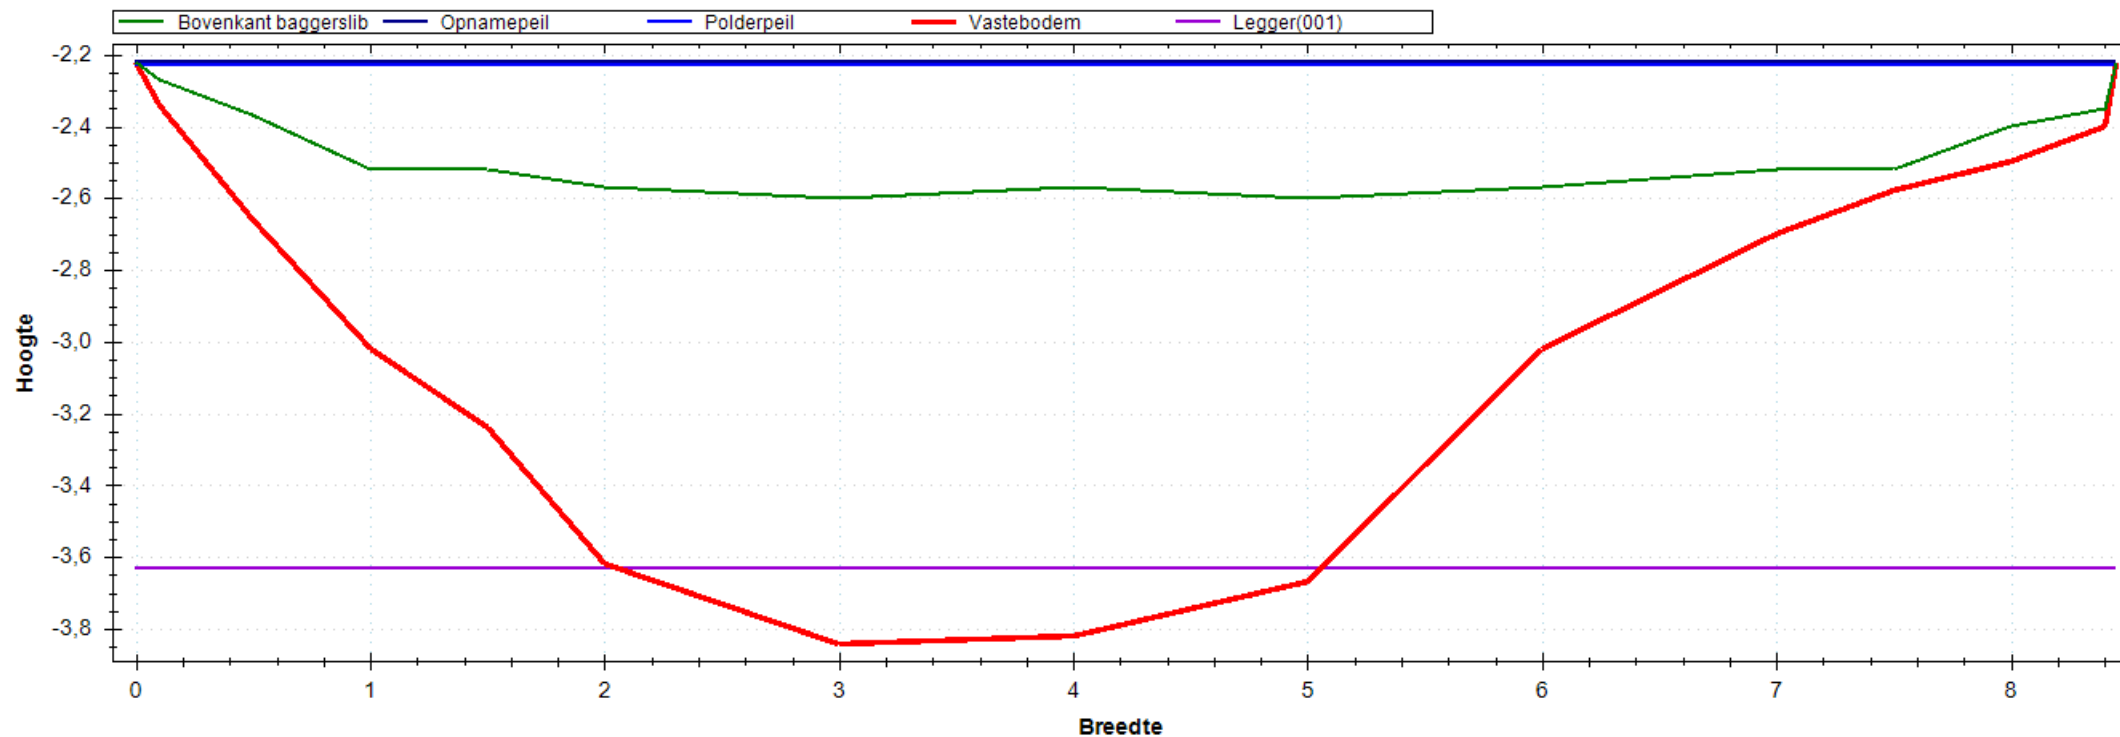


Situatie Tekening

Polderpeil (m)	-2.23
Opnamepeil (m)	-2.22
Maximum waterdiepte (m)	0.38
Bepalende lengte (m)	53.00
Nat profiel bestaand (m ²)	2.503
Nat profiel t.o.v. legger (m ²)	0.212
Nat profiel buiten legger (m ²)	0.000
Bagger m ² (m ³)	5.777(306)

Leggerprofiel Nr 001 - 0

Bodemhoogte (m)	-3.63
Startdiepte walkant (m)	0.00
Talud L	1:0.00
Talud R	1:0.00
Bagger m ² (m ³)	5.360(284)
Vaste grond m ² (m ³)	3.966(210)
Nat profiel na uitvoering (m ²)	0.416

Meetprofiel:2019-OP-4548-03-002

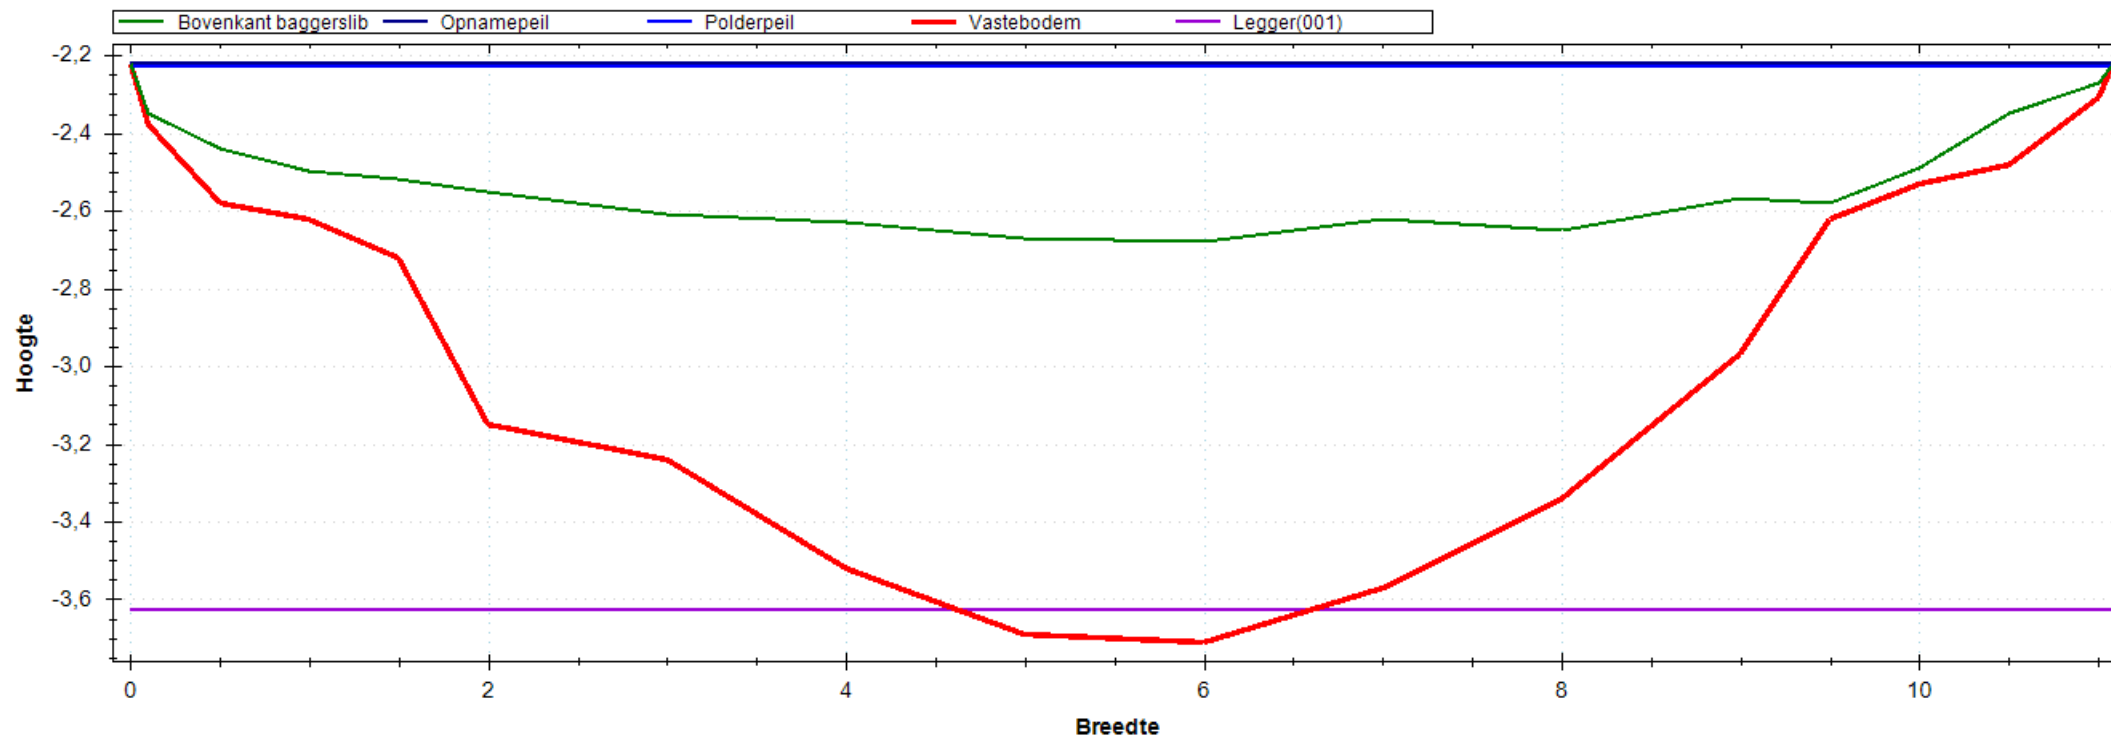


Situatie Tekening

Polderpeil (m)	-2.23
Opnamepeil (m)	-2.22
Maximum waterdiepte (m)	0.46
Bepalende lengte (m)	68.00
Nat profiel bestaand (m ²)	3.755
Nat profiel t.o.v. legger (m ²)	0.242
Nat profiel buiten legger (m ²)	0.000
Bagger m ² (m ³)	6.307(429)

Leggerprofiel Nr 001 - 0

Bodemhoogte (m)	-3.63
Startdiepte walkant (m)	0.00
Talud L	1:0.00
Talud R	1:0.00
Bagger m ² (m ³)	6.204(422)
Vaste grond m ² (m ³)	5.553(378)
Nat profiel na uitvoering (m ²)	0.103

Meetprofiel:2019-OP-4548-03-003

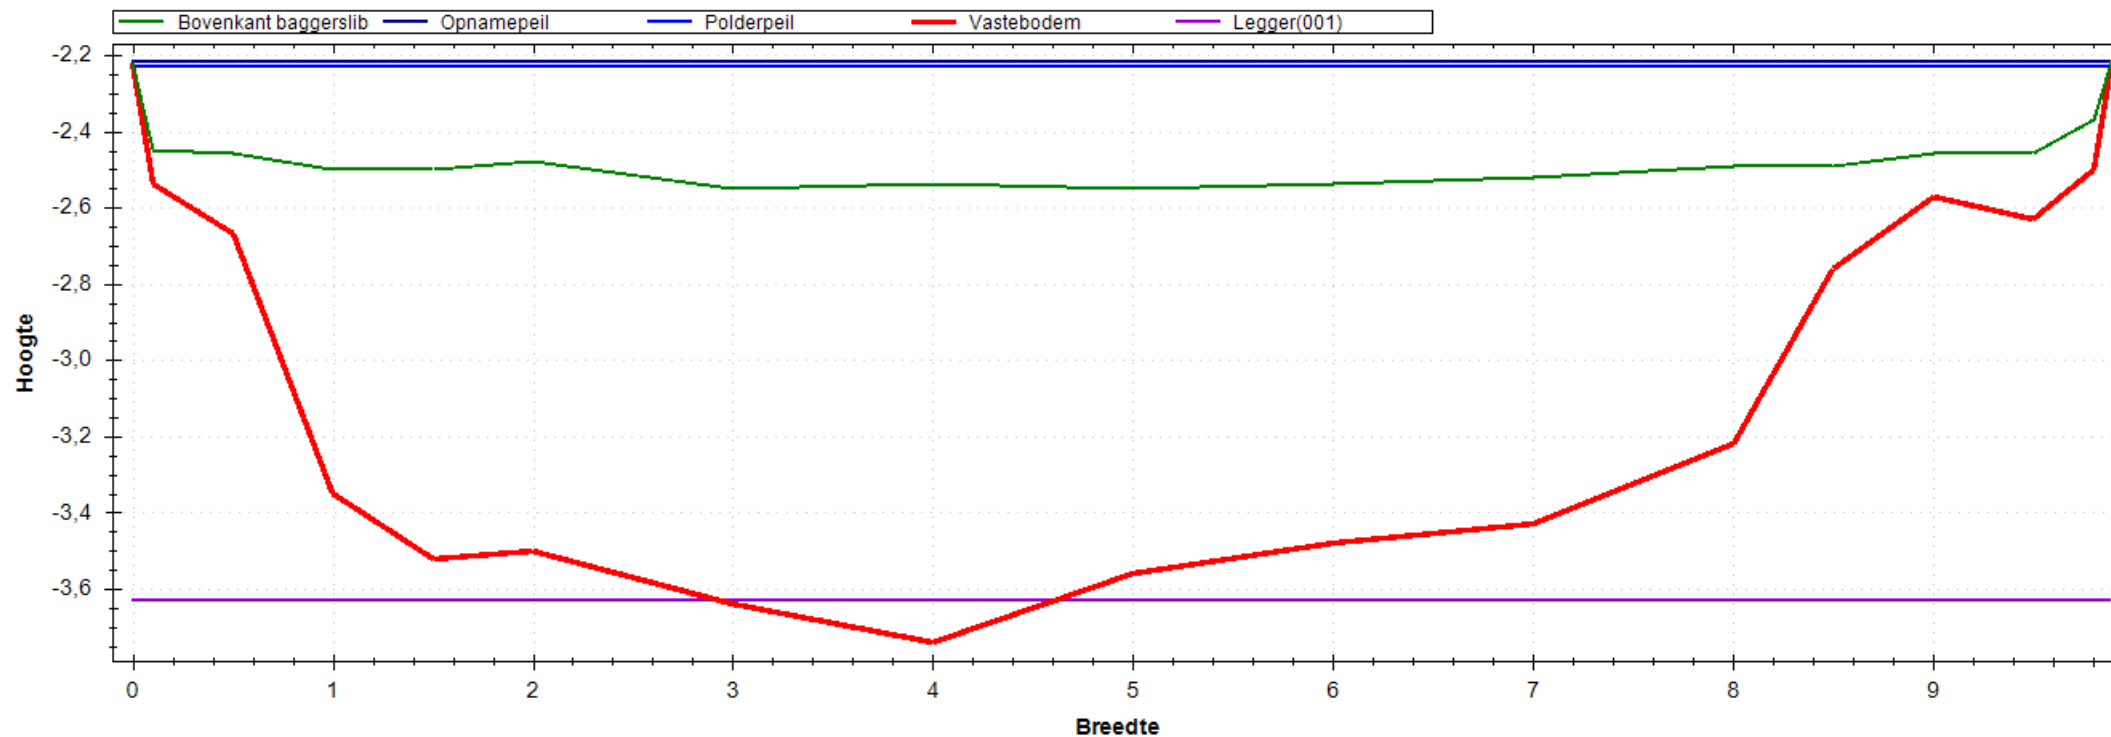


Situatie Tekening

Polderpeil (m)	-2.23
Opnamepeil (m)	-2.22
Maximum waterdiepte (m)	0.33
Bepalende lengte (m)	34.00
Nat profiel bestaand (m ²)	2.724
Nat profiel t.o.v. legger (m ²)	0.197
Nat profiel buiten legger (m ²)	0.000
Bagger m ² (m ³)	7.798(265)

Leggerprofiel Nr 001 - 0

Bodemhoogte (m)	-3.63
Startdiepte walkant (m)	0.00
Talud L	1:0.00
Talud R	1:0.00
Bagger m ² (m ³)	7.704(262)
Vaste grond m ² (m ³)	3.418(116)
Nat profiel na uitvoering (m ²)	0.094

Meetprofiel:2019-OP-4548-03-004

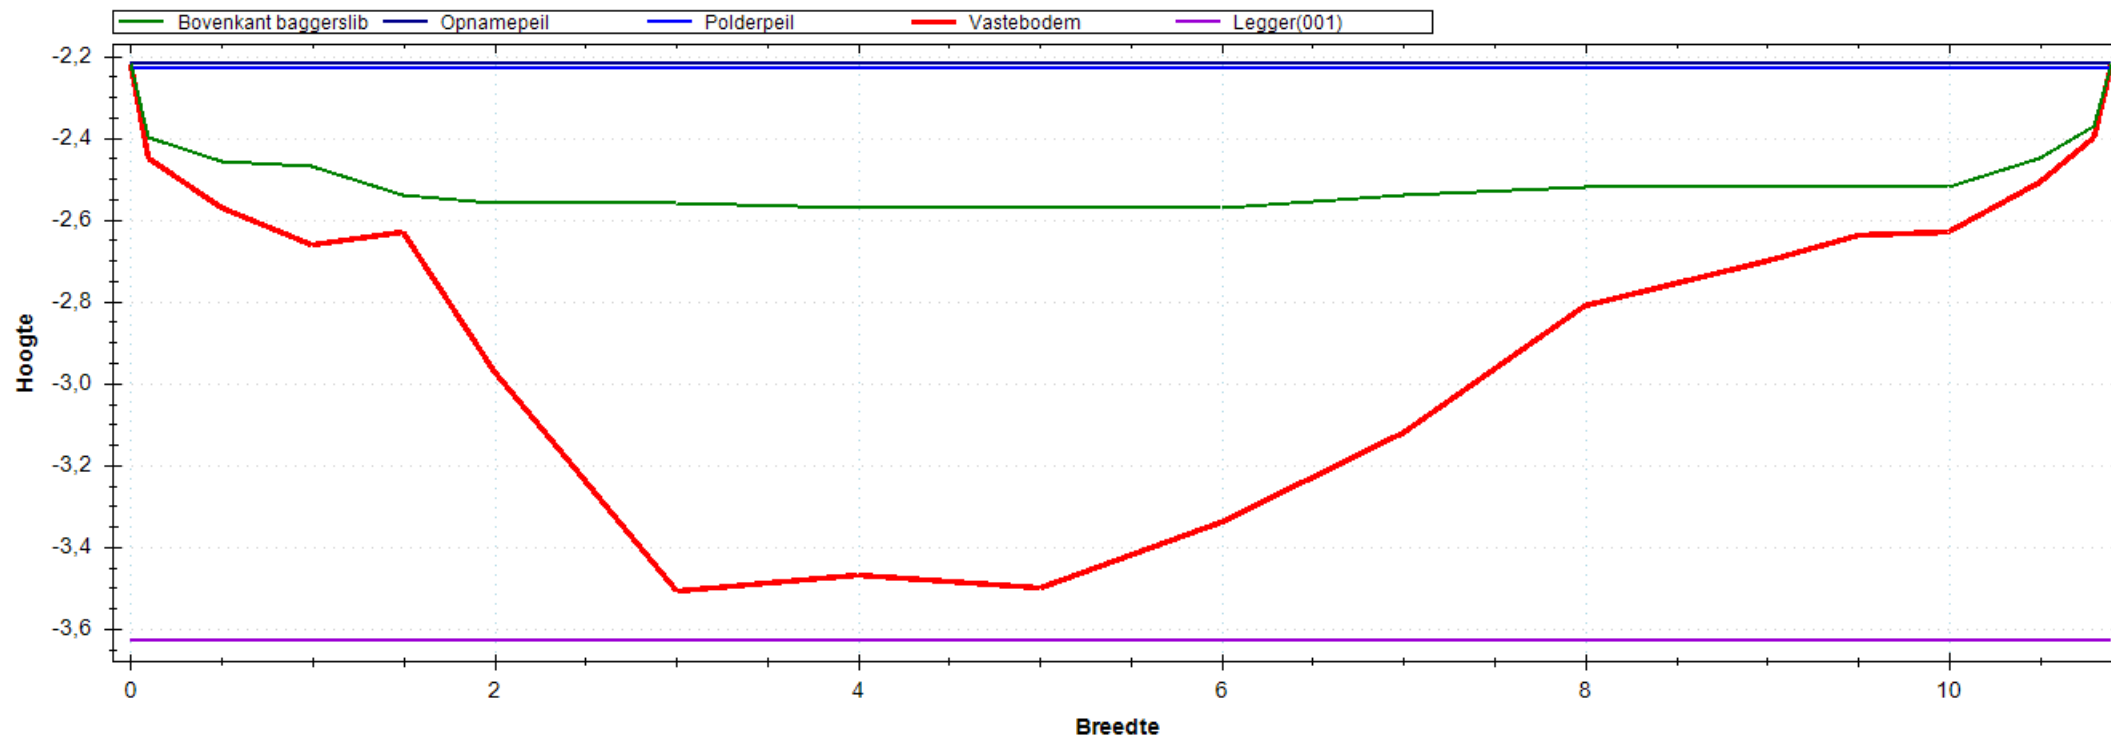


Situatie Tekening

Polderpeil (m)	-2.23
Opnamepeil (m)	-2.22
Maximum waterdiepte (m)	0.35
Bepalende lengte (m)	47.00
Nat profiel bestaand (m ²)	3.241
Nat profiel t.o.v. legger (m ²)	0.212
Nat profiel buiten legger (m ²)	0.000
Bagger m ² (m ³)	5.210(245)

Leggerprofiel Nr 001 - 0

Bodemhoogte (m)	-3.63
Startdiepte walkant (m)	0.00
Talud L	1:0.00
Talud R	1:0.00
Bagger m ² (m ³)	5.210(245)
Vaste grond m ² (m ³)	6.810(320)
Nat profiel na uitvoering (m ²)	0.000

Meetprofiel:2019-OP-4548-03-005

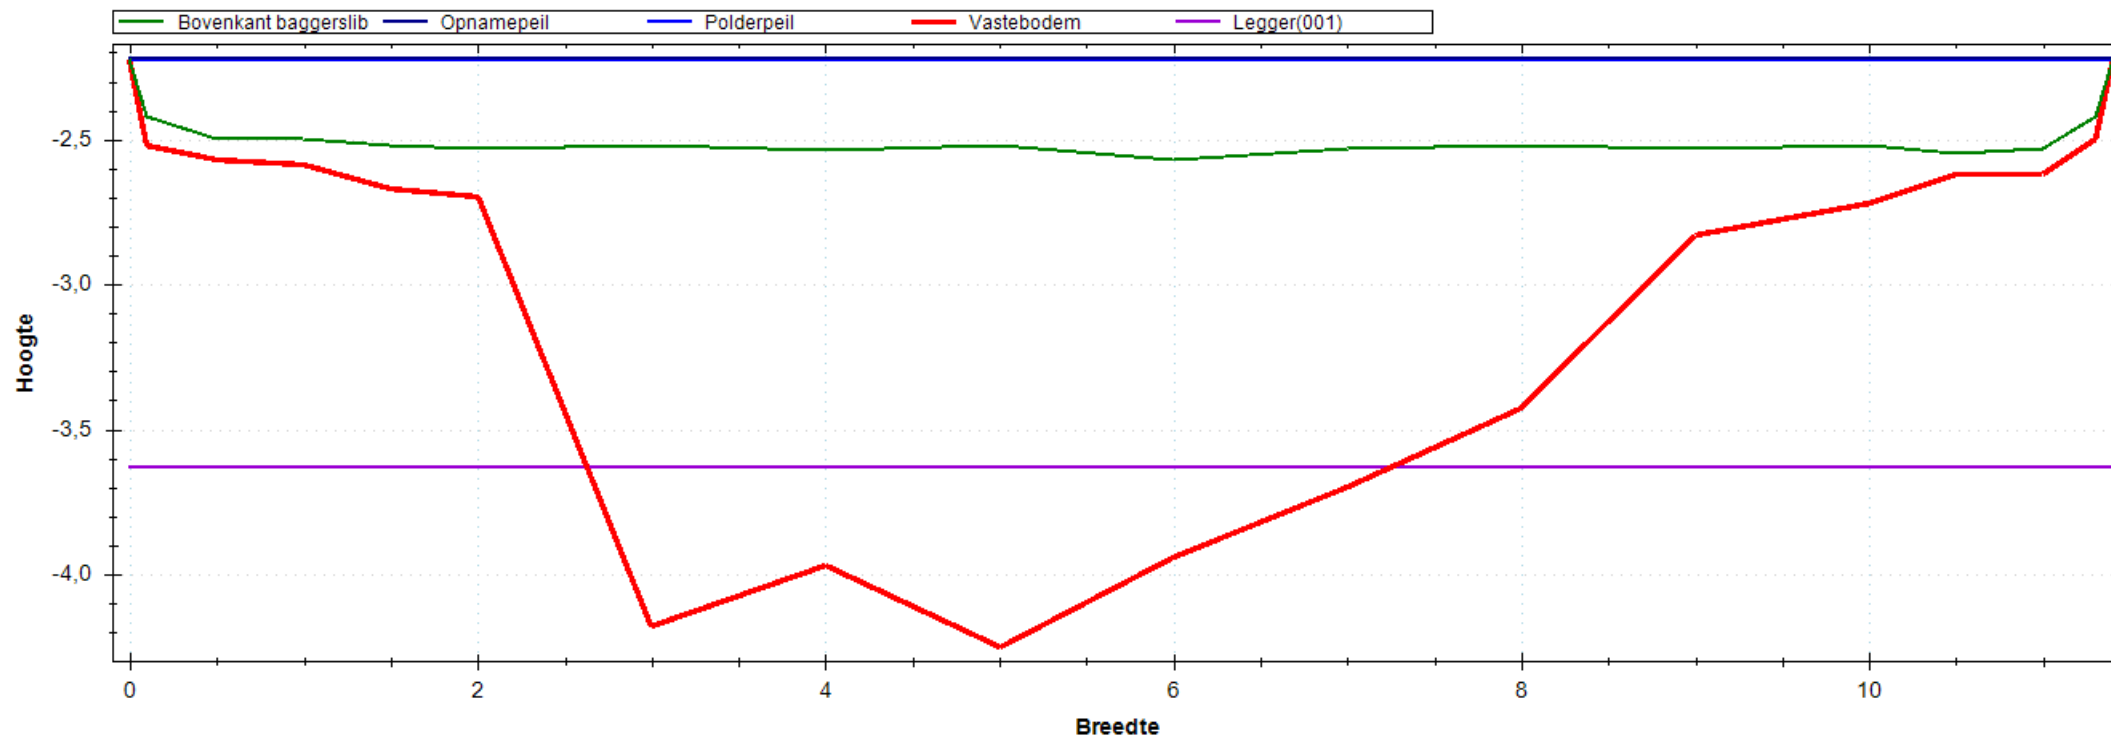


Situatie Tekening

Polderpeil (m)	-2.23
Opnamepeil (m)	-2.22
Maximum waterdiepte (m)	0.35
Bepalende lengte (m)	42.00
Nat profiel bestaand (m ²)	3.329
Nat profiel t.o.v. legger (m ²)	0.209
Nat profiel buiten legger (m ²)	0.000
Bagger m ² (m ³)	9.111(383)

Leggerprofiel Nr 001 - 0

Bodemhoogte (m)	-3.63
Startdiepte walkant (m)	0.00
Talud L	1:0.00
Talud R	1:0.00
Bagger m ² (m ³)	7.420(312)
Vaste grond m ² (m ³)	5.212(219)
Nat profiel na uitvoering (m ²)	1.691

Meetprofiel:2019-OP-4548-03-006

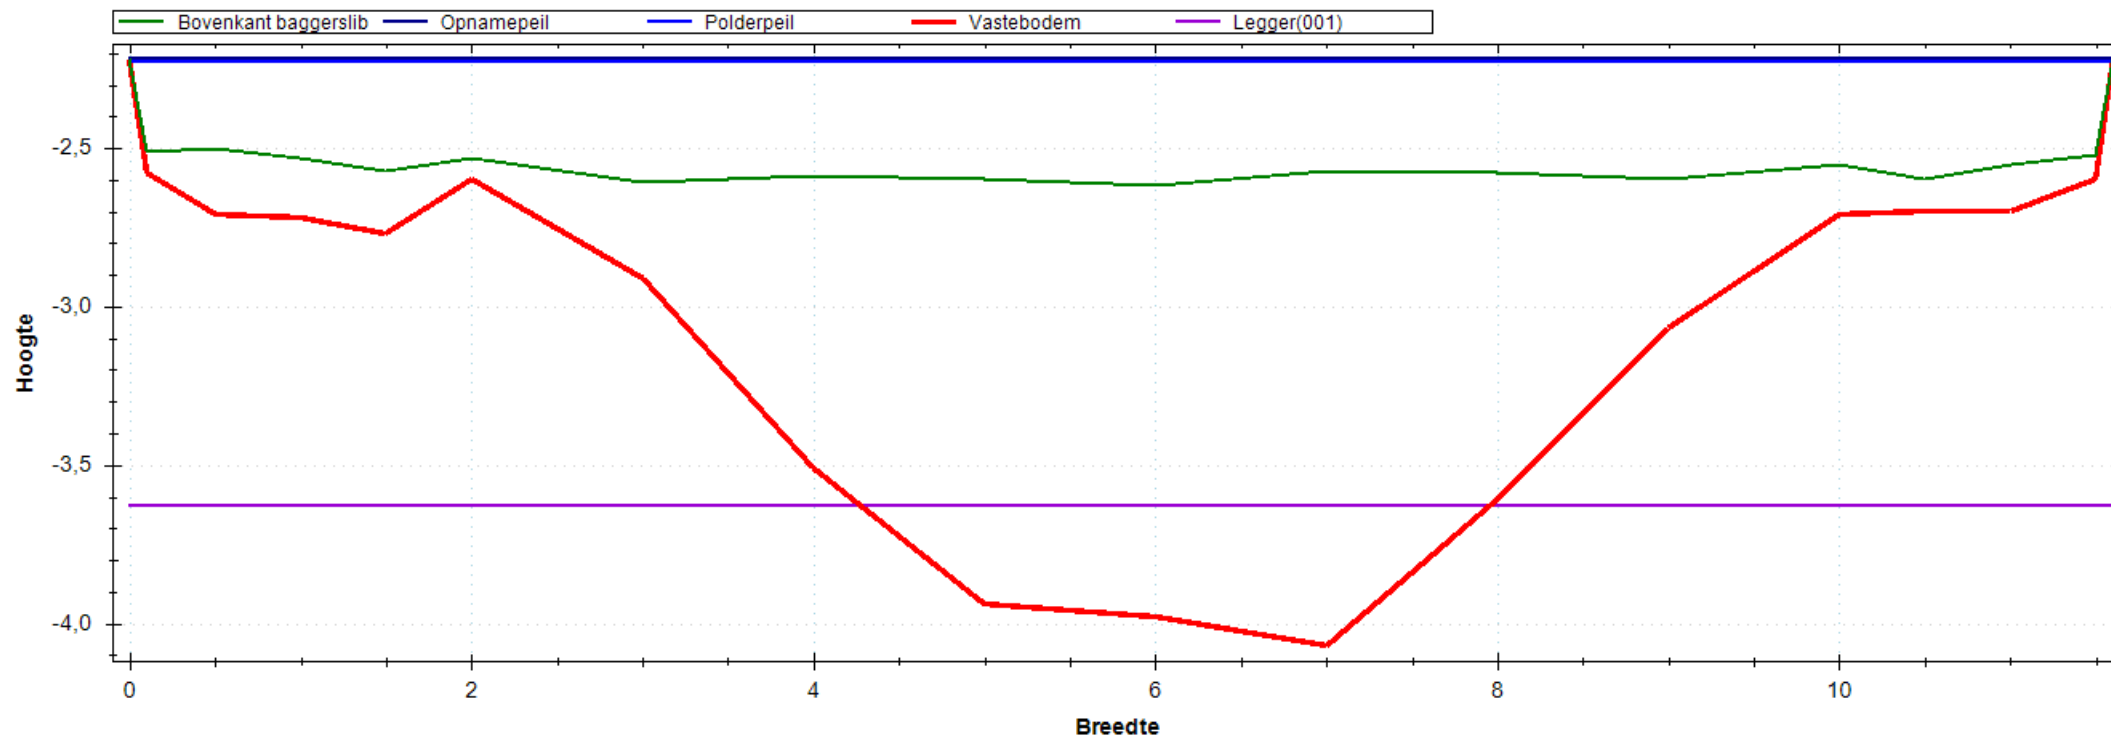


Situatie Tekening

Polderpeil (m)	-2.23
Opnamepeil (m)	-2.22
Maximum waterdiepte (m)	0.40
Bepalende lengte (m)	27.00
Nat profiel bestaand (m ²)	3.968
Nat profiel t.o.v. legger (m ²)	0.244
Nat profiel buiten legger (m ²)	0.000
Bagger m ² (m ³)	7.549(204)

Leggerprofiel Nr 001 - 0

Bodemhoogte (m)	-3.63
Startdiepte walkant (m)	0.00
Talud L	1:0.00
Talud R	1:0.00
Bagger m ² (m ³)	6.501(176)
Vaste grond m ² (m ³)	5.771(156)
Nat profiel na uitvoering (m ²)	1.047

Meetprofiel:2019-OP-4548-03-007

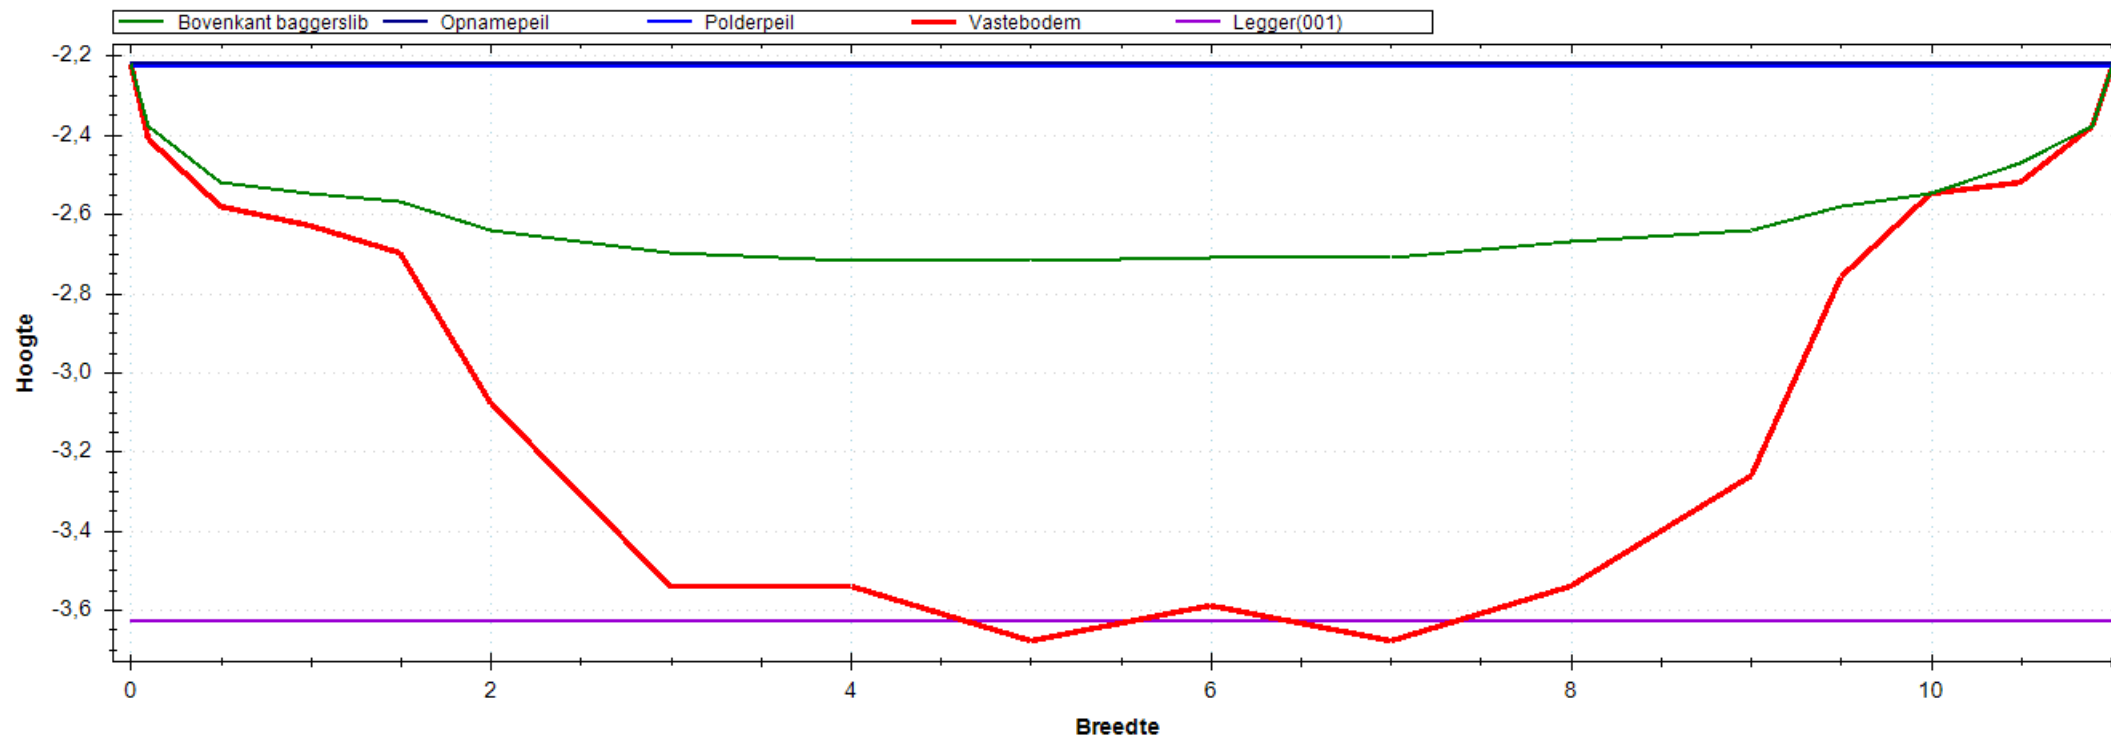


Situatie Tekening

Polderpeil (m)	-2.23
Opnamepeil (m)	-2.22
Maximum waterdiepte (m)	0.50
Bepalende lengte (m)	53.00
Nat profiel bestaand (m ²)	4.443
Nat profiel t.o.v. legger (m ²)	0.288
Nat profiel buiten legger (m ²)	0.000
Bagger m ² (m ³)	6.387(339)

Leggerprofiel Nr 001 - 0

Bodemhoogte (m)	-3.63
Startdiepte walkant (m)	0.00
Talud L	1:0.00
Talud R	1:0.00
Bagger m ² (m ³)	6.341(336)
Vaste grond m ² (m ³)	4.629(245)
Nat profiel na uitvoering (m ²)	0.046

Meetprofiel:2019-OP-4559-01-001

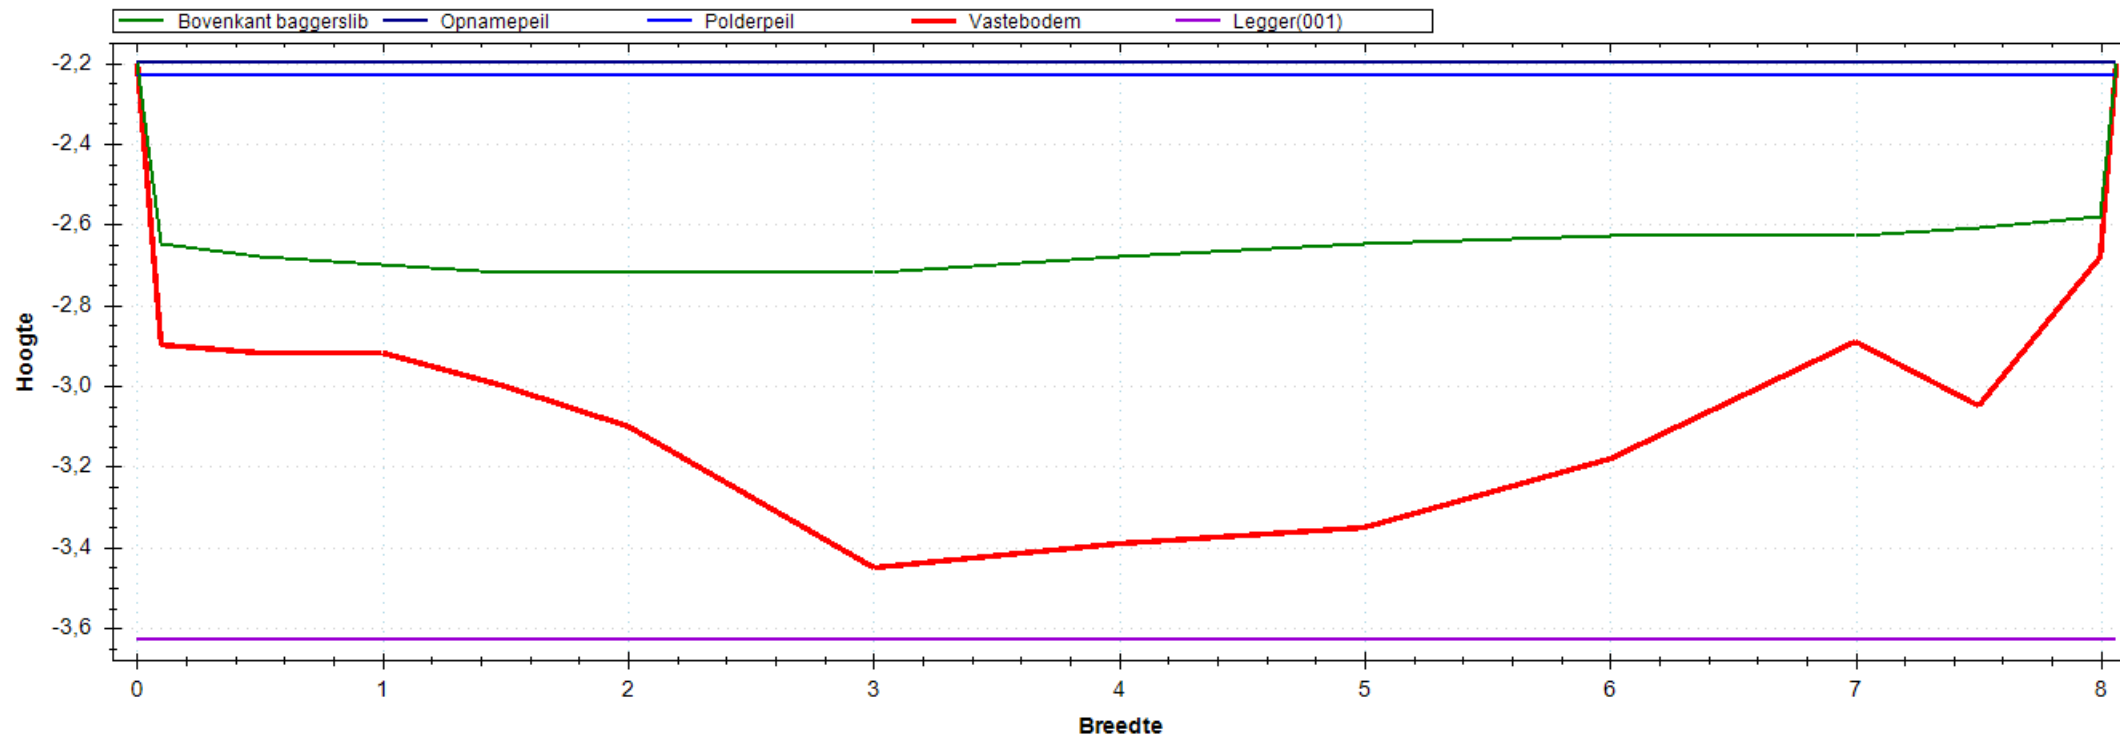


Situatie Tekening

Polderpeil (m)	-2.23
Opnamepeil (m)	-2.20
Maximum waterdiepte (m)	0.52
Bepalende lengte (m)	52.00
Nat profiel bestaand (m ²)	3.501
Nat profiel t.o.v. legger (m ²)	0.310
Nat profiel buiten legger (m ²)	0.000
Bagger m ² (m ³)	3.839(200)

Leggerprofiel Nr 001 - 0

Bodemhoogte (m)	-3.63
Startdiepte walkant (m)	0.00
Talud L	1:0.00
Talud R	1:0.00
Bagger m ² (m ³)	3.839(200)
Vaste grond m ² (m ³)	3.945(205)
Nat profiel na uitvoering (m ²)	0.000

Meetprofiel:2019-OP-4559-01-002

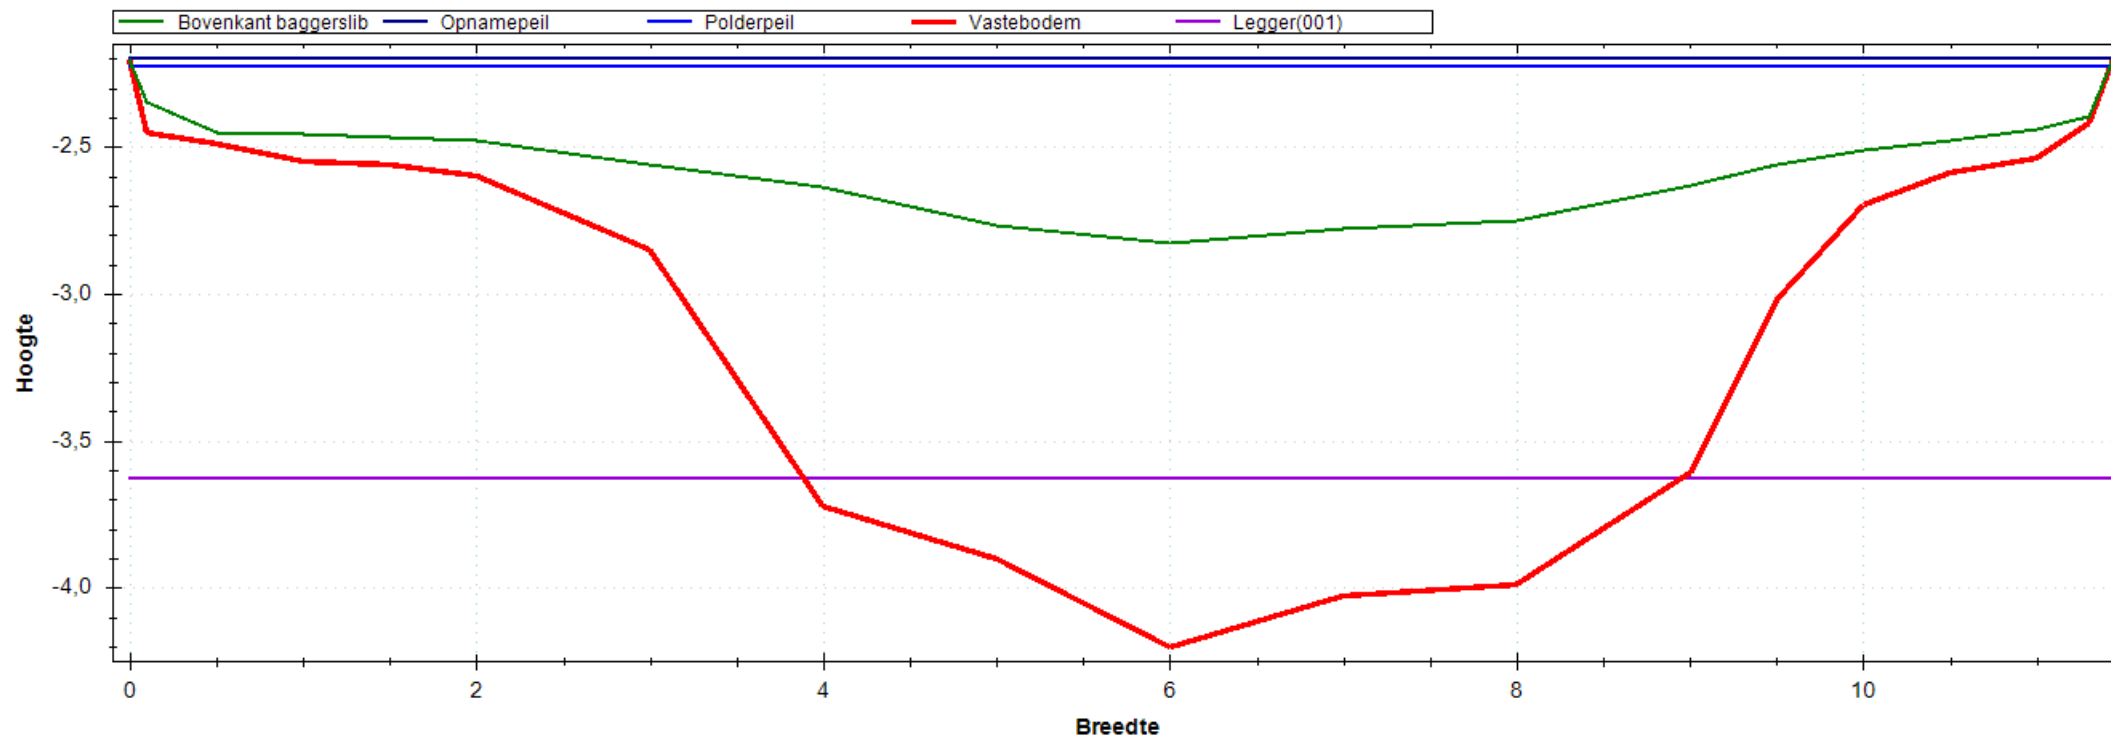


Situatie Tekening

Polderpeil (m)	-2.23
Opnamepeil (m)	-2.20
Maximum waterdiepte (m)	0.63
Bepalende lengte (m)	55.00
Nat profiel bestaand (m ²)	4.350
Nat profiel t.o.v. legger (m ²)	0.272
Nat profiel buiten legger (m ²)	0.000
Bagger m ² (m ³)	7.742(426)

Leggerprofiel Nr 001 - 0

Bodemhoogte (m)	-3.63
Startdiepte walkant (m)	0.00
Talud L	1:0.00
Talud R	1:0.00
Bagger m ² (m ³)	6.102(336)
Vaste grond m ² (m ³)	5.564(306)
Nat profiel na uitvoering (m ²)	1.640

Meetprofiel:2019-OP-4559-01-003

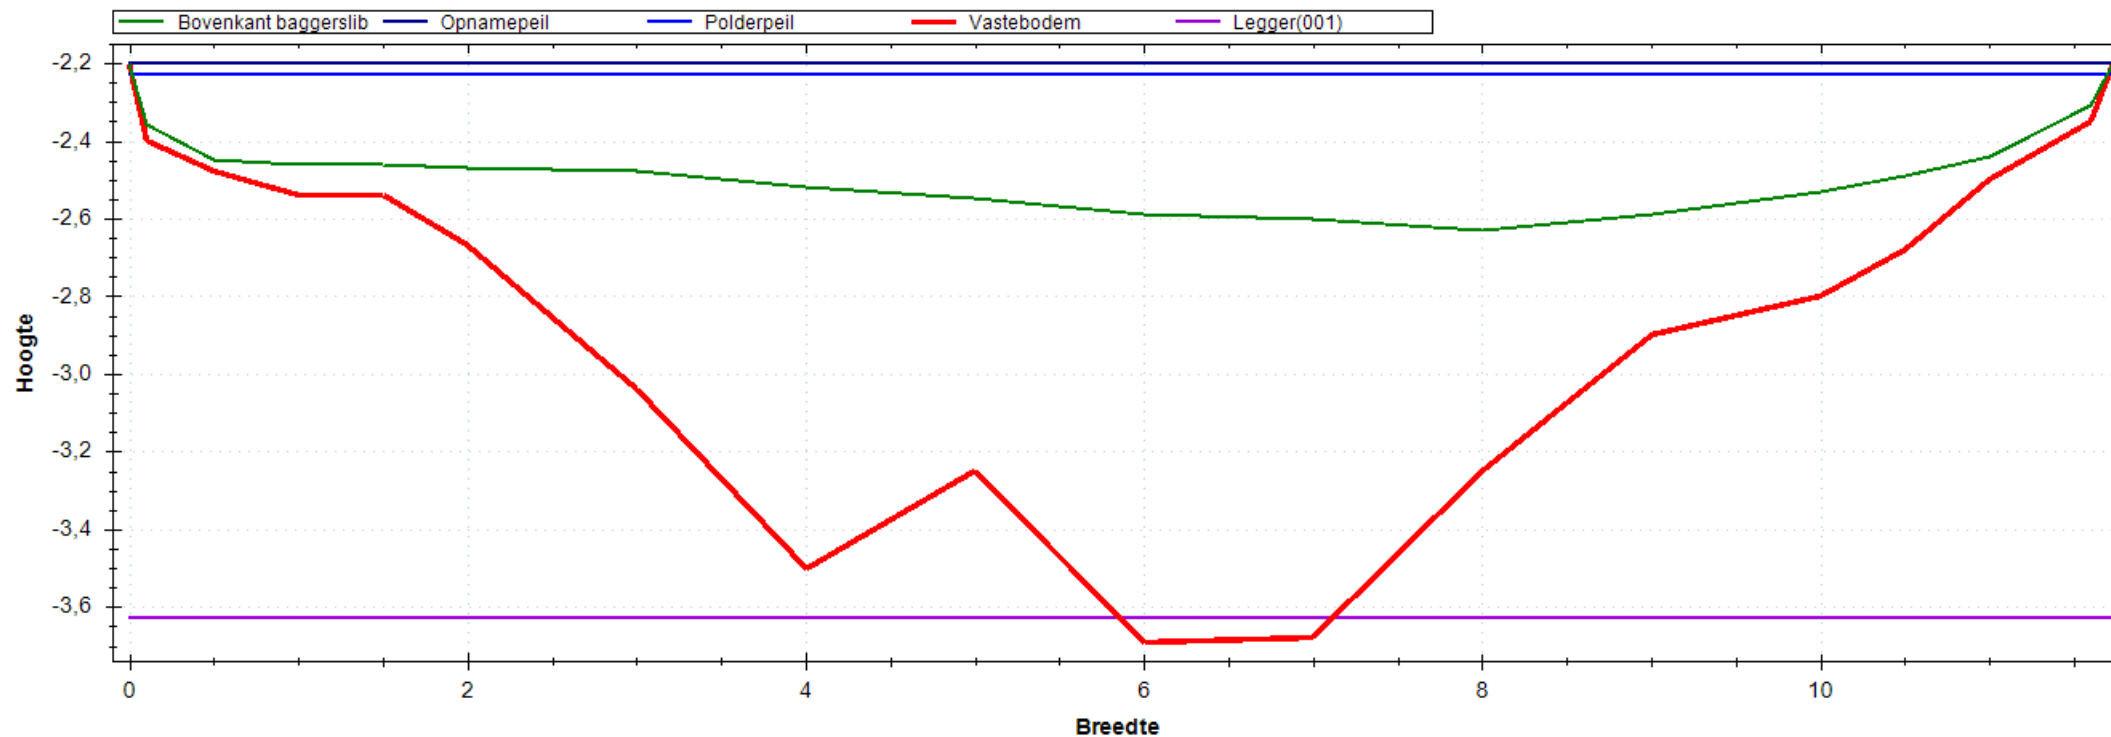


Situatie Tekening

Polderpeil (m)	-2.23
Opnamepeil (m)	-2.20
Maximum waterdiepte (m)	0.43
Bepalende lengte (m)	41.00
Nat profiel bestaand (m ²)	3.389
Nat profiel t.o.v. legger (m ²)	0.206
Nat profiel buiten legger (m ²)	0.000
Bagger m ² (m ³)	5.949(244)

Leggerprofiel Nr 001 - 0

Bodemhoogte (m)	-3.63
Startdiepte walkant (m)	0.00
Talud L	1:0.00
Talud R	1:0.00
Bagger m ² (m ³)	5.887(241)
Vaste grond m ² (m ³)	7.148(293)
Nat profiel na uitvoering (m ²)	0.062

Meetprofiel:2019-OP-4559-01-004

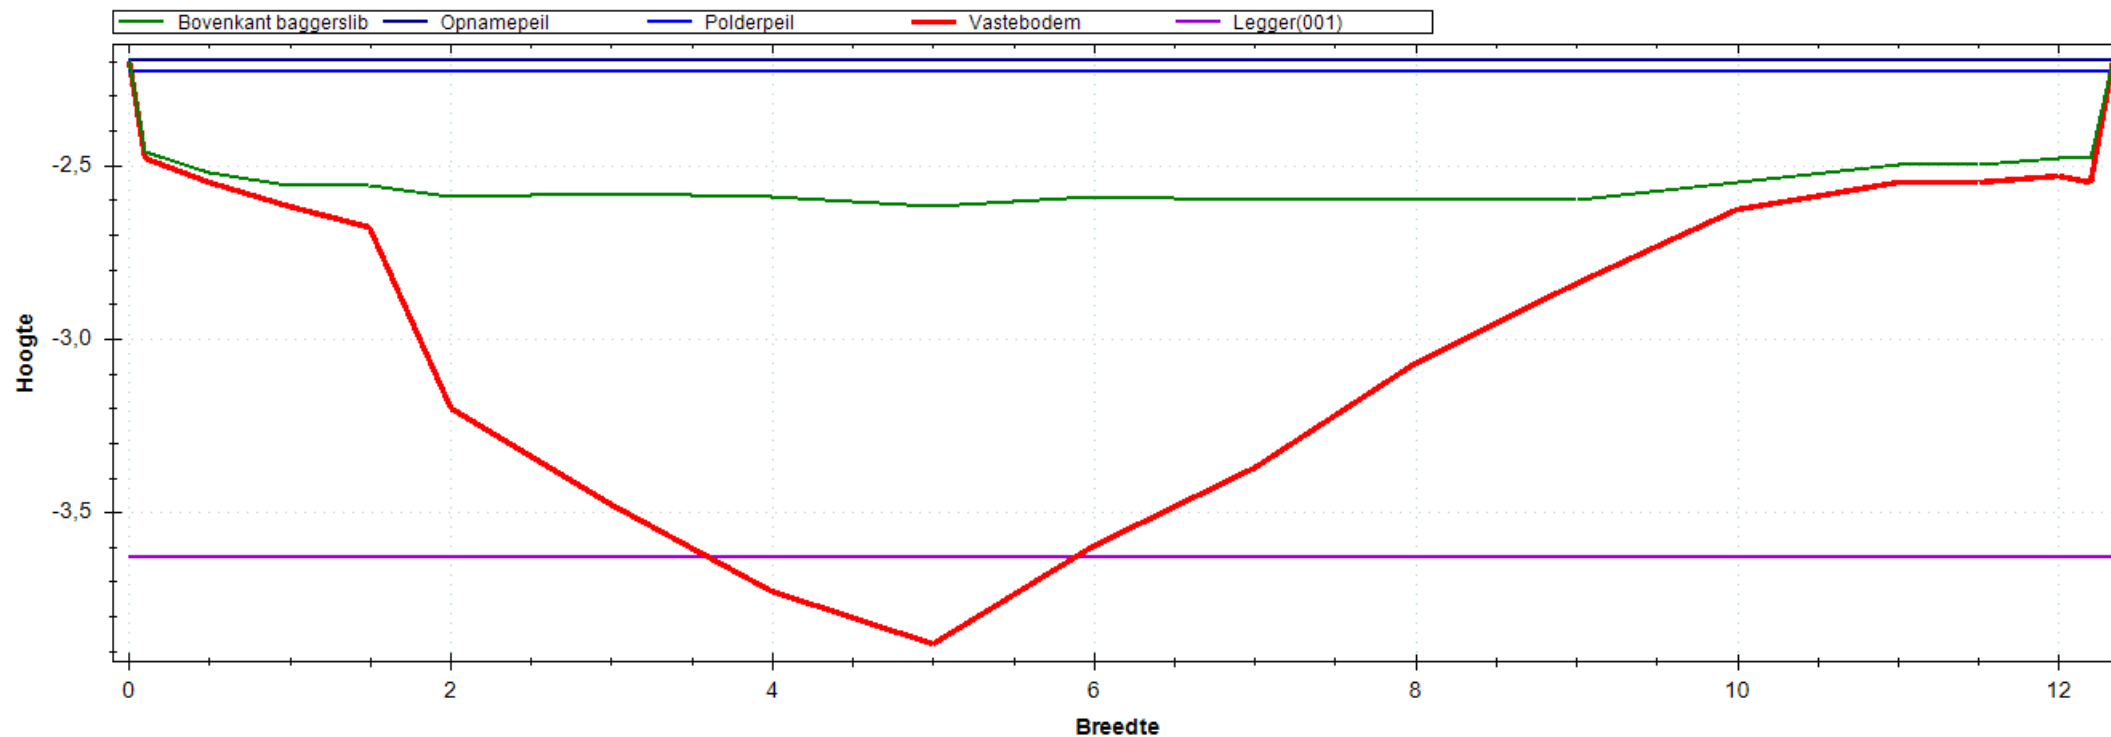


Situatie Tekening

Polderpeil (m)	-2.23
Opnamepeil (m)	-2.20
Maximum waterdiepte (m)	0.42
Bepalende lengte (m)	47.00
Nat profiel bestaand (m ²)	4.142
Nat profiel t.o.v. legger (m ²)	0.240
Nat profiel buiten legger (m ²)	0.000
Bagger m ² (m ³)	6.528(307)

Leggerprofiel Nr 001 - 0

Bodemhoogte (m)	-3.63
Startdiepte walkant (m)	0.00
Talud L	1:0.00
Talud R	1:0.00
Bagger m ² (m ³)	6.221(292)
Vaste grond m ² (m ³)	6.913(325)
Nat profiel na uitvoering (m ²)	0.307

Meetprofiel:2019-OP-4559-01-005

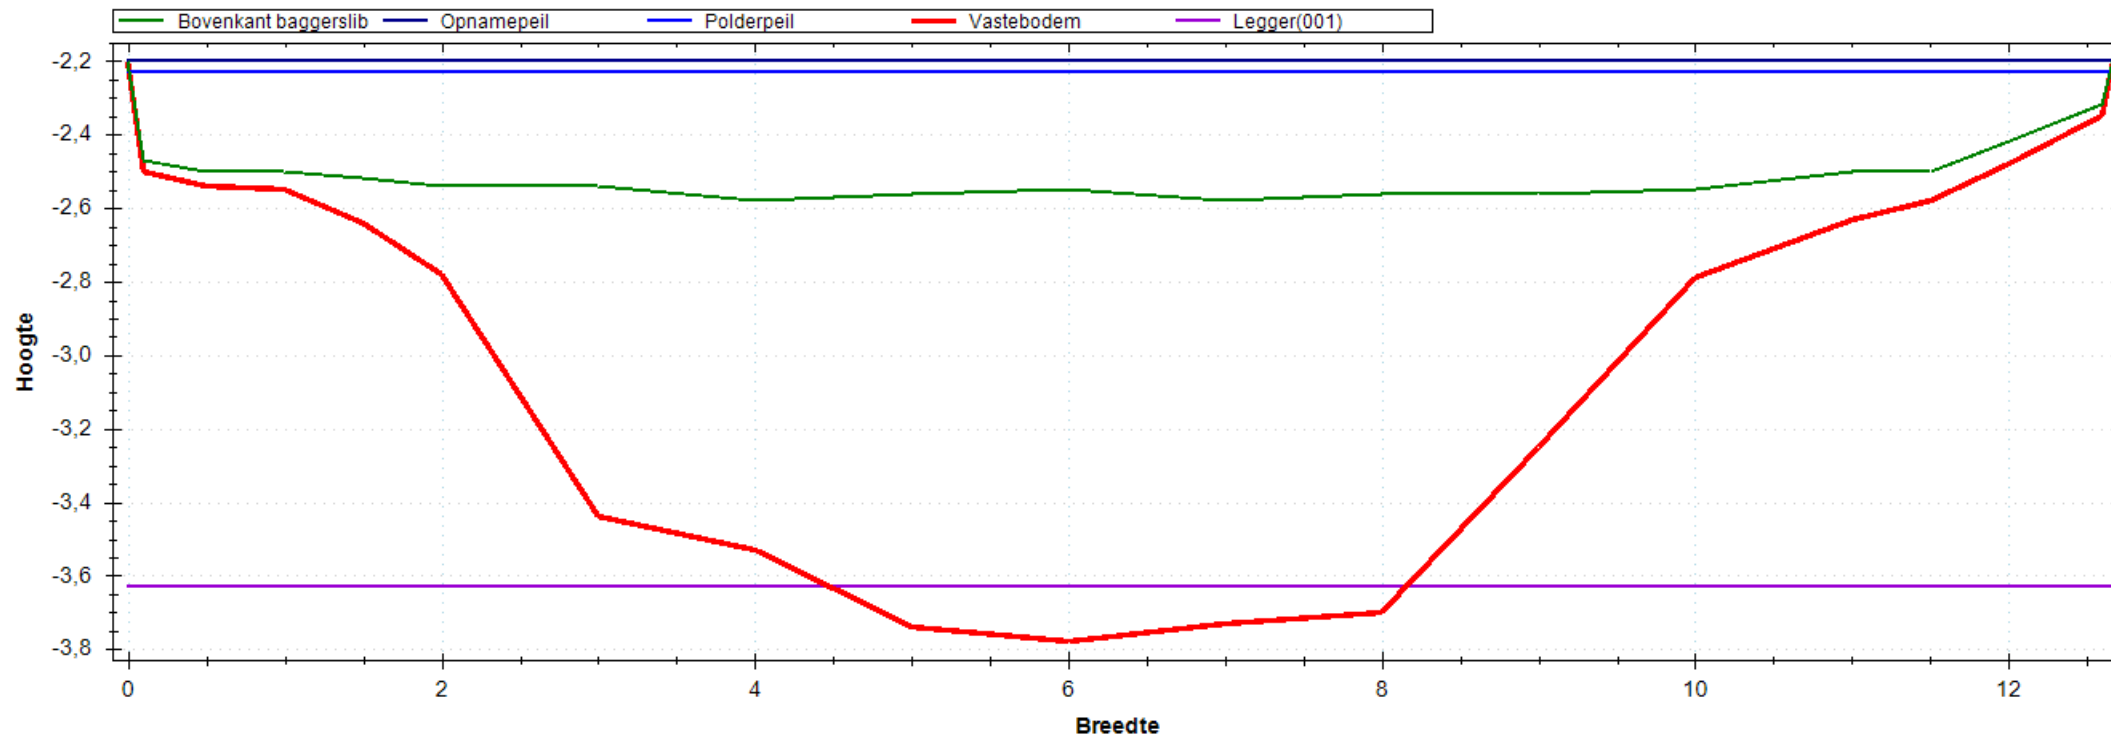


Situatie Tekening

Polderpeil (m)	-2.23
Opnamepeil (m)	-2.20
Maximum waterdiepte (m)	0.38
Bepalende lengte (m)	52.00
Nat profiel bestaand (m ²)	3.804
Nat profiel t.o.v. legger (m ²)	0.214
Nat profiel buiten legger (m ²)	0.000
Bagger m ² (m ³)	7.951(413)

Leggerprofiel Nr 001 - 0

Bodemhoogte (m)	-3.63
Startdiepte walkant (m)	0.00
Talud L	1:0.00
Talud R	1:0.00
Bagger m ² (m ³)	7.577(394)
Vaste grond m ² (m ³)	6.358(331)
Nat profiel na uitvoering (m ²)	0.374

Meetprofiel:2019-OP-4559-01-006

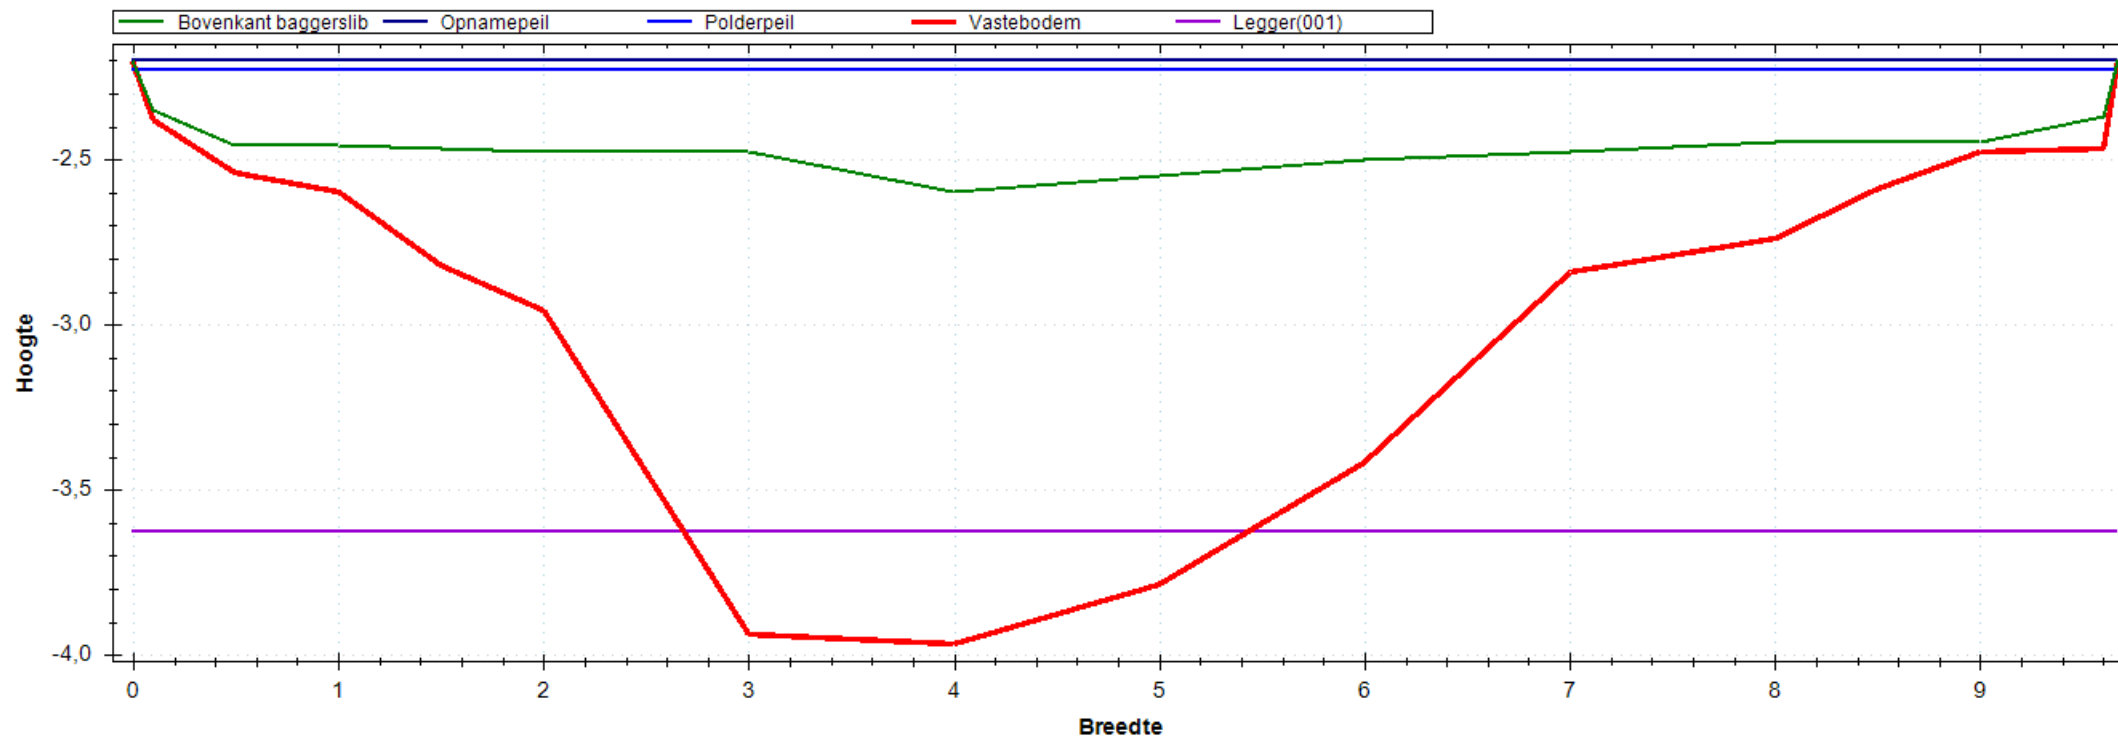


Situatie Tekening

Polderpeil (m)	-2.23
Opnamepeil (m)	-2.20
Maximum waterdiepte (m)	0.40
Bepalende lengte (m)	57.00
Nat profiel bestaand (m ²)	2.457
Nat profiel t.o.v. legger (m ²)	0.181
Nat profiel buiten legger (m ²)	0.000
Bagger m ² (m ³)	6.336(361)

Leggerprofiel Nr 001 - 0

Bodemhoogte (m)	-3.63
Startdiepte walkant (m)	0.00
Talud L	1:0.00
Talud R	1:0.00
Bagger m ² (m ³)	5.677(324)
Vaste grond m ² (m ³)	5.404(308)
Nat profiel na uitvoering (m ²)	0.659

Meetprofiel:2019-OP-4559-01-007

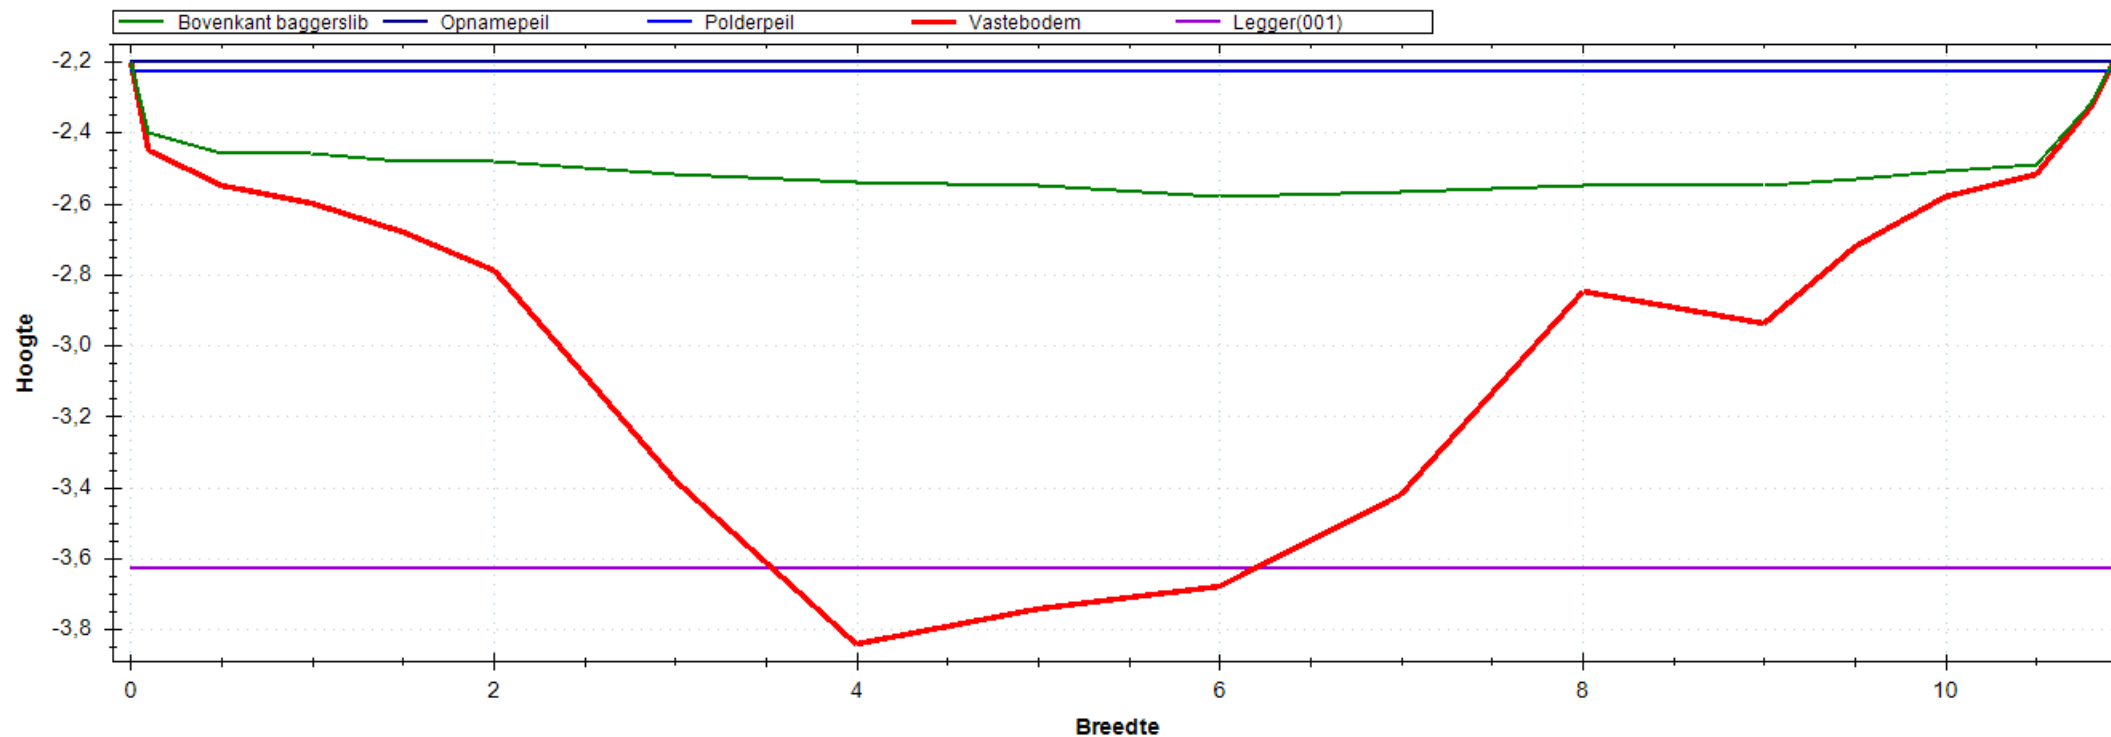


Situatie Tekening

Polderpeil (m)	-2.23
Opnamepeil (m)	-2.20
Maximum waterdiepte (m)	0.38
Bepalende lengte (m)	78.00
Nat profiel bestaand (m ²)	3.154
Nat profiel t.o.v. legger (m ²)	0.206
Nat profiel buiten legger (m ²)	0.000
Bagger m ² (m ³)	6.492(506)

Leggerprofiel Nr 001 - 0

Bodemhoogte (m)	-3.63
Startdiepte walkant (m)	0.00
Talud L	1:0.00
Talud R	1:0.00
Bagger m ² (m ³)	6.199(484)
Vaste grond m ² (m ³)	5.936(463)
Nat profiel na uitvoering (m ²)	0.293

Meetprofiel:2019-OP-4559-01-008

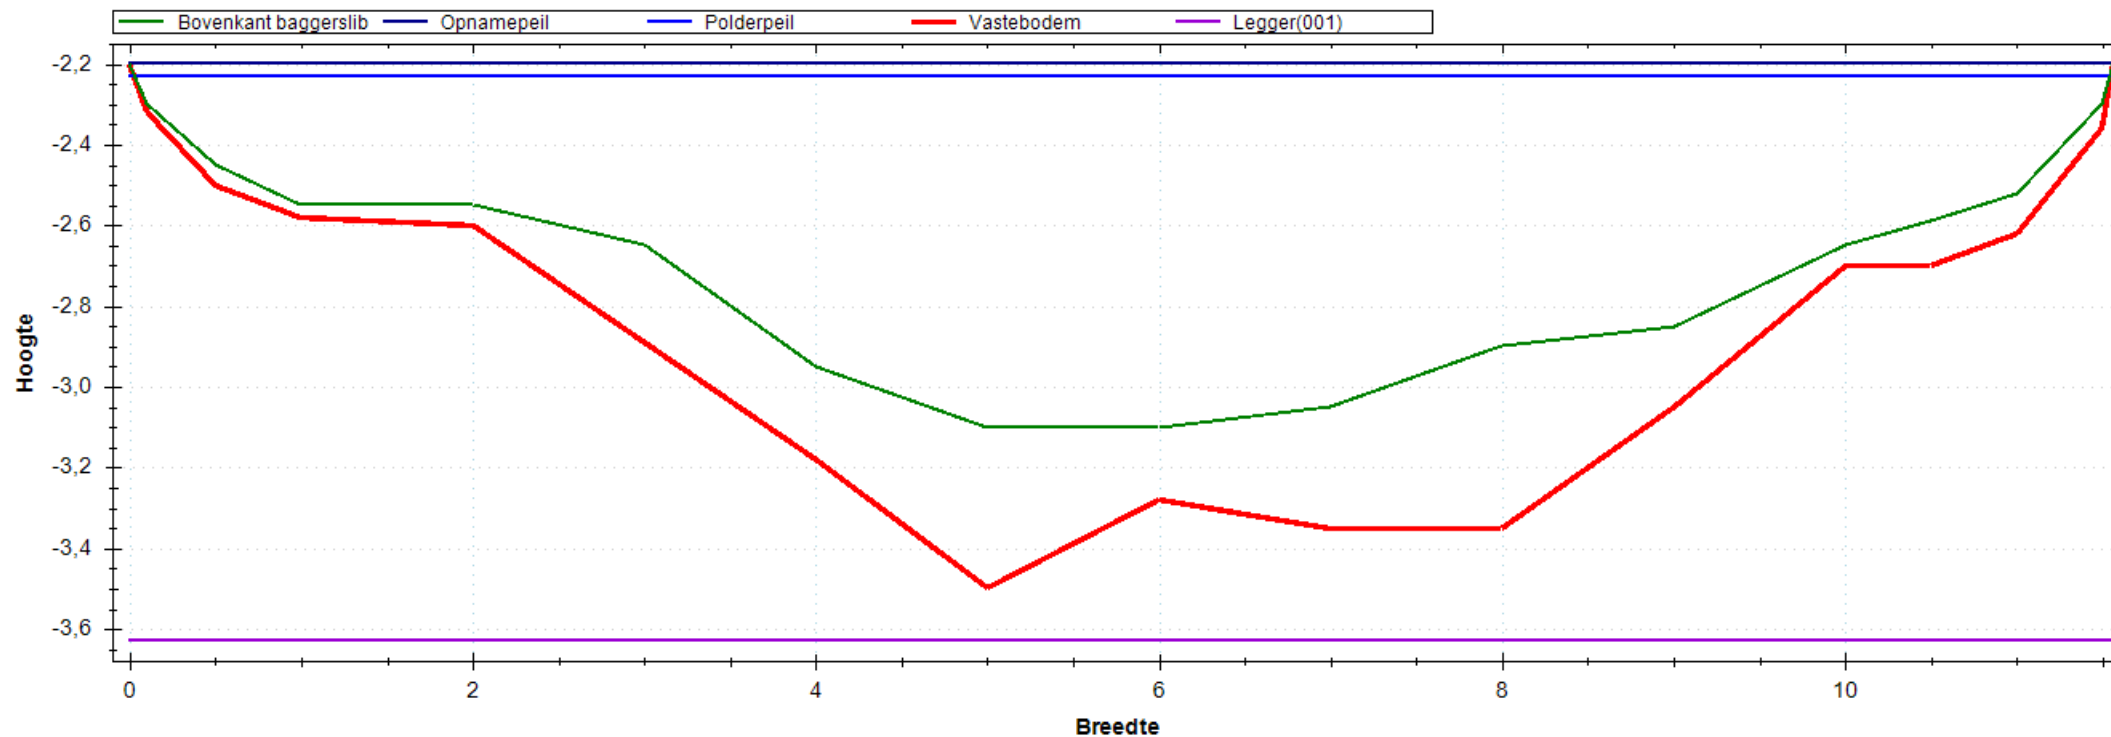


Situatie Tekening

Polderpeil (m)	-2.23
Opnamepeil (m)	-2.20
Maximum waterdiepte (m)	0.90
Bepalende lengte (m)	24.00
Nat profiel bestaand (m ²)	6.324
Nat profiel t.o.v. legger (m ²)	0.391
Nat profiel buiten legger (m ²)	0.000
Bagger m ² (m ³)	2.259(54)

Leggerprofiel Nr 001 - 0

Bodemhoogte (m)	-3.63
Startdiepte walkant (m)	0.00
Talud L	1:0.00
Talud R	1:0.00
Bagger m ² (m ³)	2.259(54)
Vaste grond m ² (m ³)	7.601(182)
Nat profiel na uitvoering (m ²)	0.000

Meetprofiel:2019-OP-4559-01-009

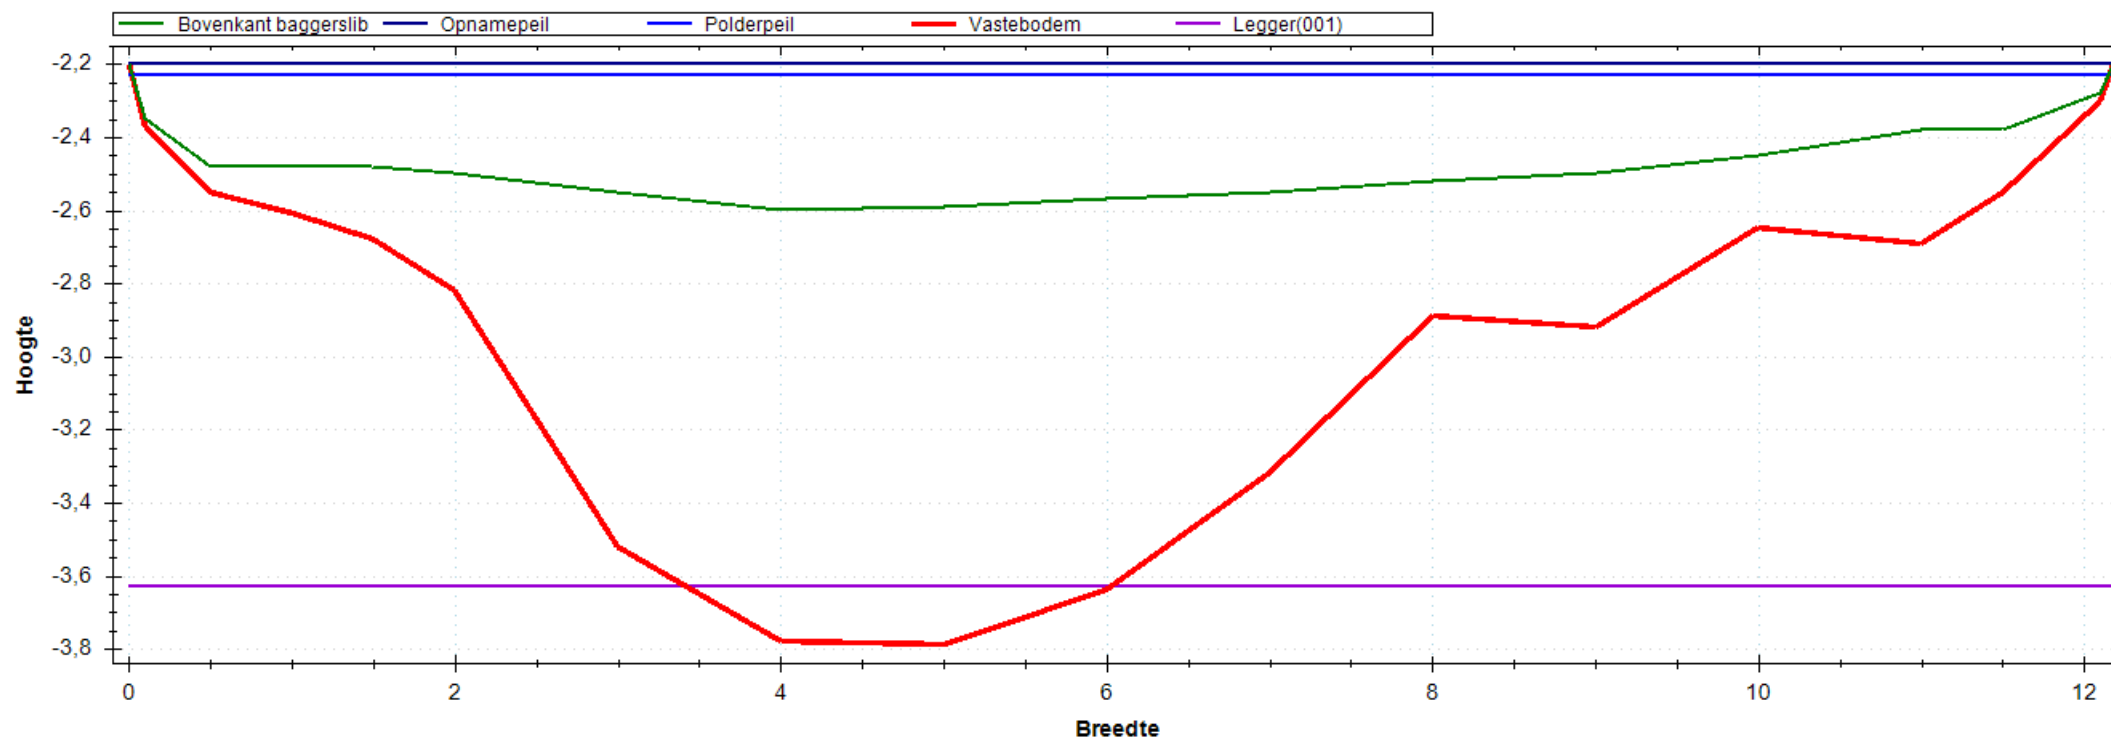


Situatie Tekening

Polderpeil (m)	-2.23
Opnamepeil (m)	-2.20
Maximum waterdiepte (m)	0.40
Bepalende lengte (m)	41.00
Nat profiel bestaand (m ²)	3.295
Nat profiel t.o.v. legger (m ²)	0.193
Nat profiel buiten legger (m ²)	0.000
Bagger m ² (m ³)	6.954(285)

Leggerprofiel Nr 001 - 0

Bodemhoogte (m)	-3.63
Startdiepte walkant (m)	0.00
Talud L	1:0.00
Talud R	1:0.00
Bagger m ² (m ³)	6.671(274)
Vaste grond m ² (m ³)	7.087(291)
Nat profiel na uitvoering (m ²)	0.283

Meetprofiel:2019-OP-4559-01-010

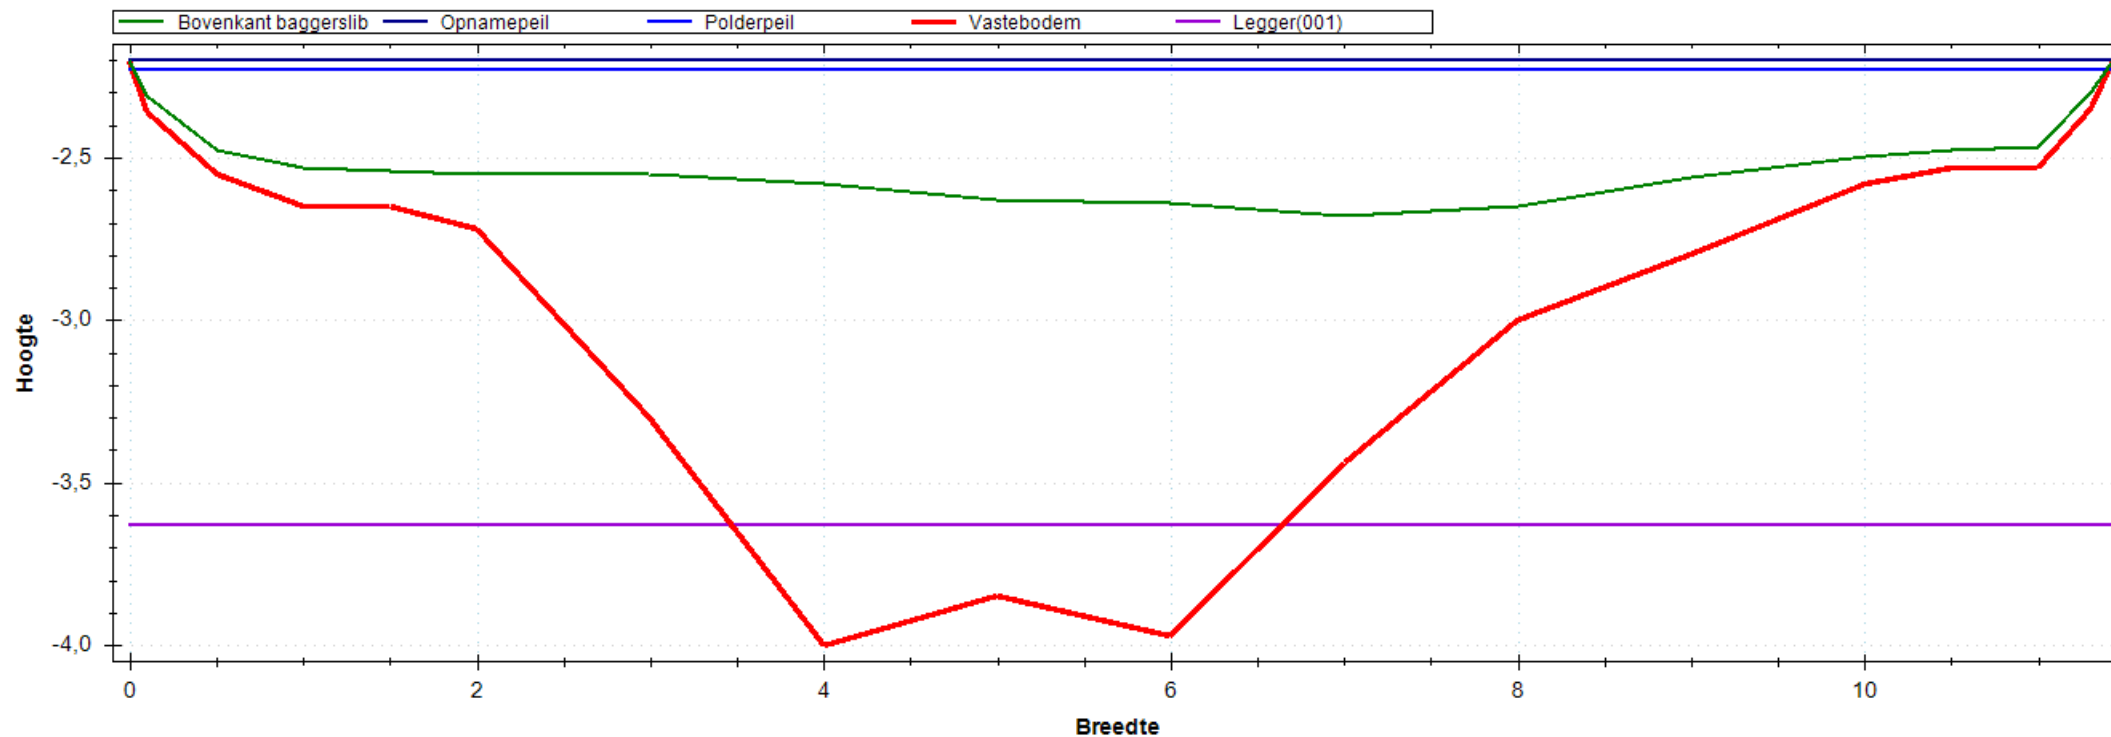


Situatie Tekening

Polderpeil (m)	-2.23
Opnamepeil (m)	-2.20
Maximum waterdiepte (m)	0.48
Bepalende lengte (m)	45.00
Nat profiel bestaand (m ²)	3.794
Nat profiel t.o.v. legger (m ²)	0.237
Nat profiel buiten legger (m ²)	0.000
Bagger m ² (m ³)	6.476(291)

Leggerprofiel Nr 001 - 0

Bodemhoogte (m)	-3.63
Startdiepte walkant (m)	0.00
Talud L	1:0.00
Talud R	1:0.00
Bagger m ² (m ³)	5.694(256)
Vaste grond m ² (m ³)	6.515(293)
Nat profiel na uitvoering (m ²)	0.782

Meetprofiel:2019-OP-4559-02-001

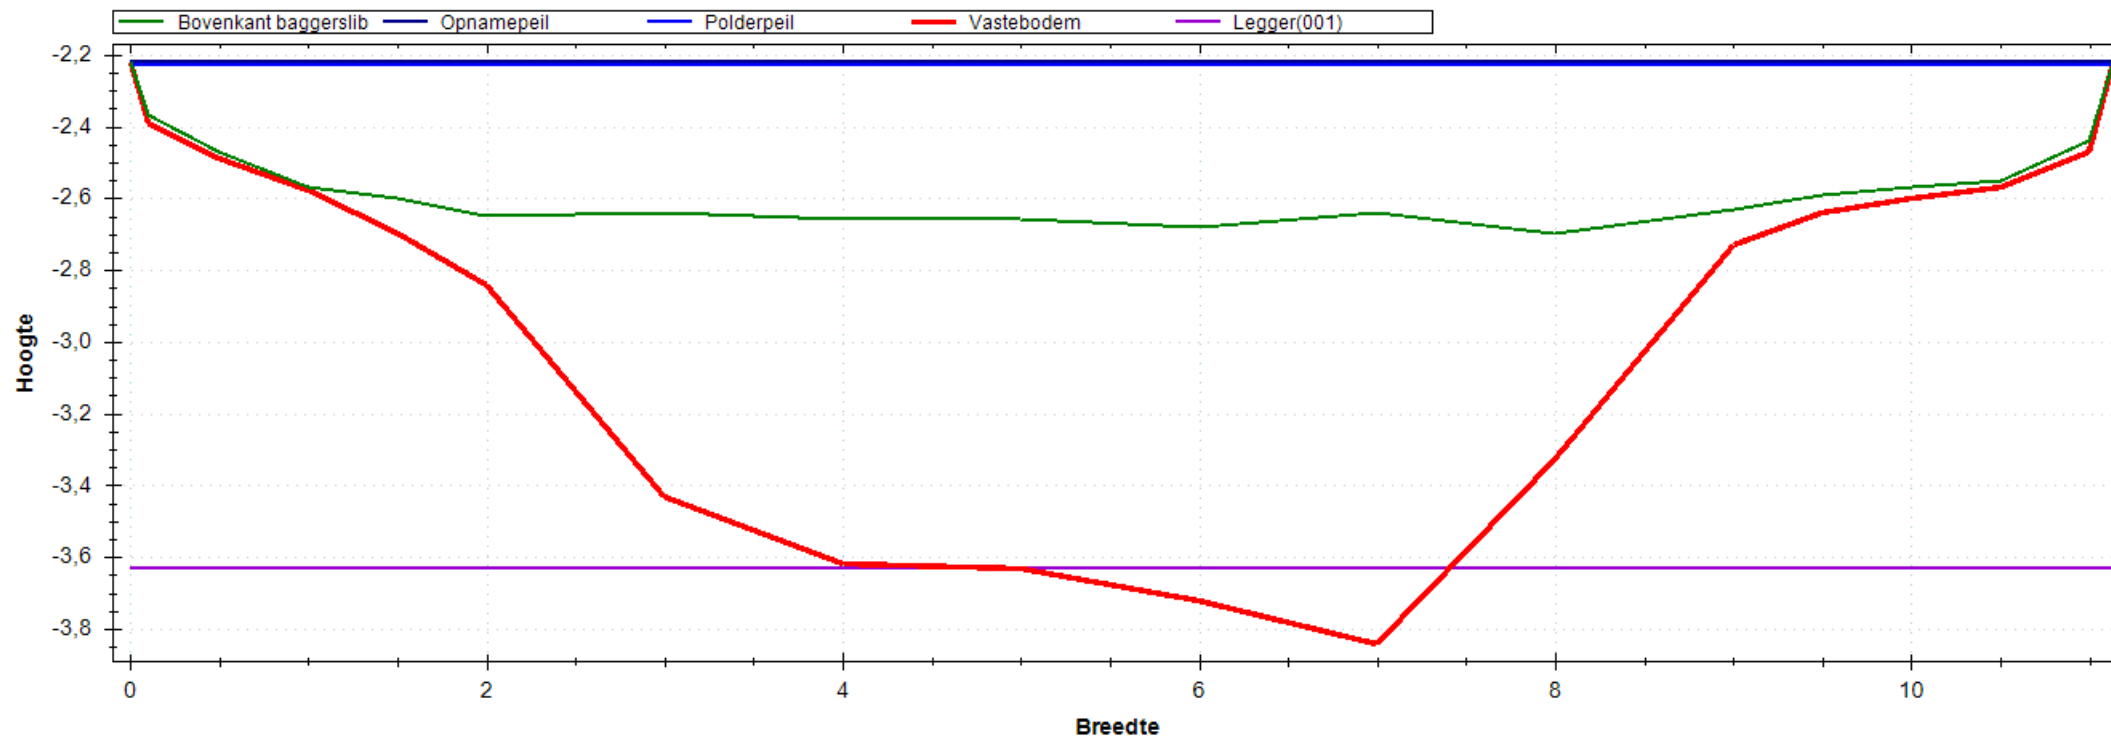


Situatie Tekening

Polderpeil (m)	-2.23
Opnamepeil (m)	-2.22
Maximum waterdiepte (m)	0.48
Bepalende lengte (m)	48.00
Nat profiel bestaand (m ²)	4.288
Nat profiel t.o.v. legger (m ²)	0.275
Nat profiel buiten legger (m ²)	0.000
Bagger m ² (m ³)	5.936(285)

Leggerprofiel Nr 001 - 0

Bodemhoogte (m)	-3.63
Startdiepte walkant (m)	0.00
Talud L	1:0.00
Talud R	1:0.00
Bagger m ² (m ³)	5.698(273)
Vaste grond m ² (m ³)	5.596(269)
Nat profiel na uitvoering (m ²)	0.238

Meetprofiel:2019-OP-4559-02-002

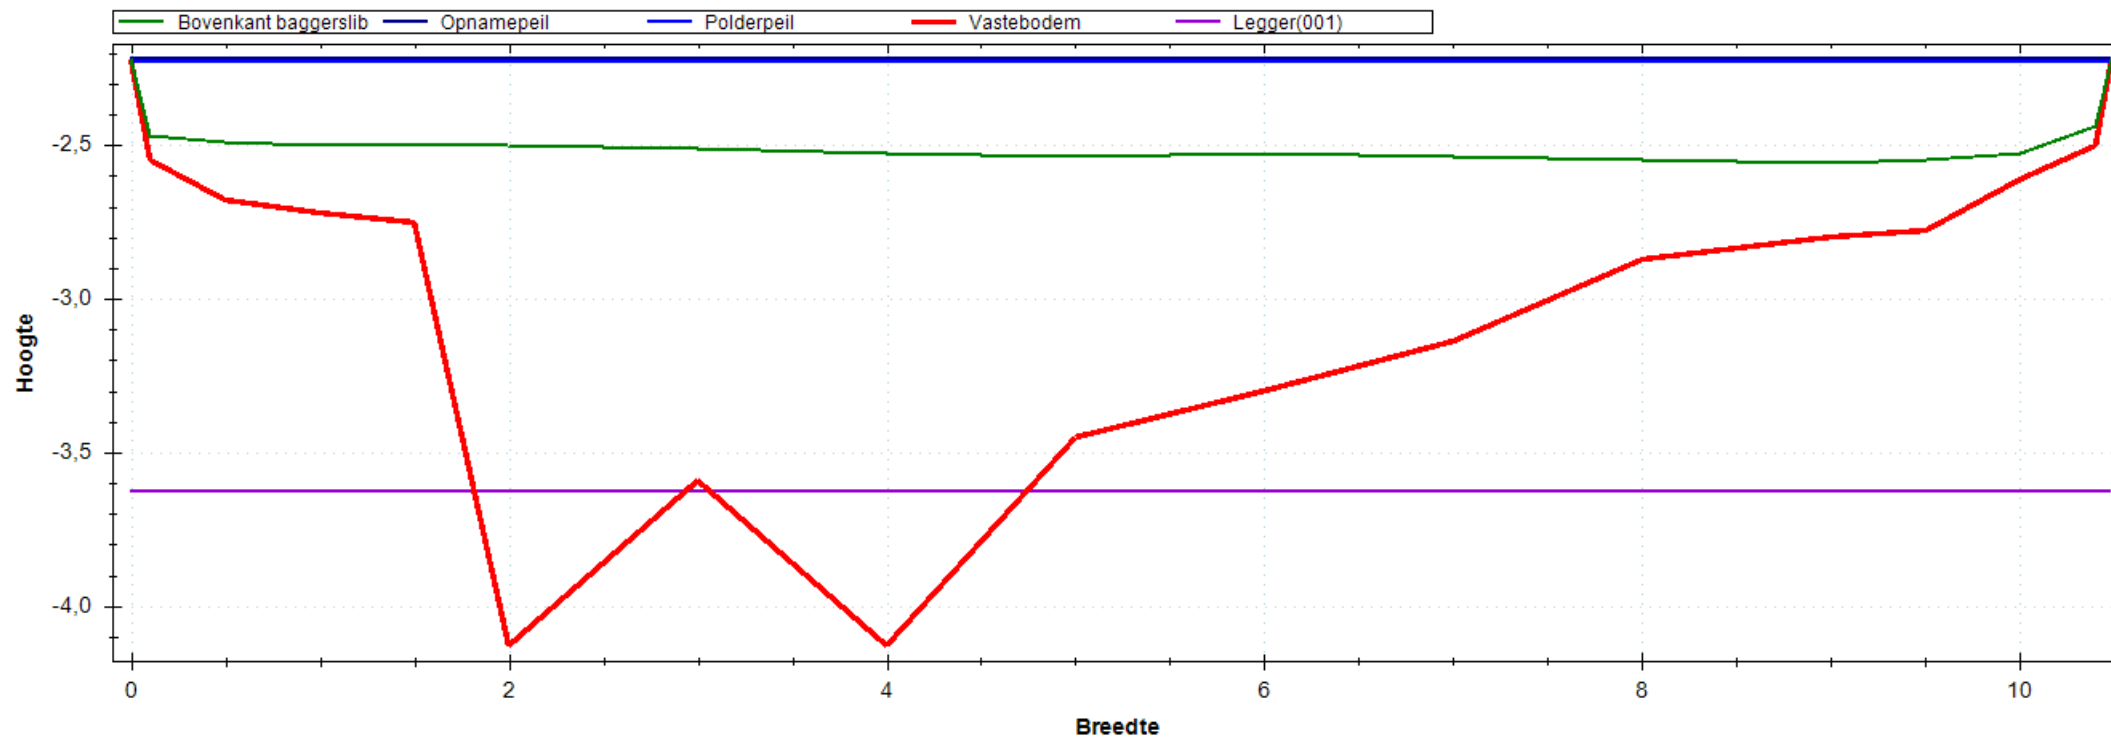


Situatie Tekening

Polderpeil (m)	-2.23
Opnamepeil (m)	-2.22
Maximum waterdiepte (m)	0.34
Bepalende lengte (m)	49.00
Nat profiel bestaand (m ²)	3.063
Nat profiel t.o.v. legger (m ²)	0.209
Nat profiel buiten legger (m ²)	0.000
Bagger m ² (m ³)	7.189(352)

Leggerprofiel Nr 001 - 0

Bodemhoogte (m)	-3.63
Startdiepte walkant (m)	0.00
Talud L	1:0.00
Talud R	1:0.00
Bagger m ² (m ³)	6.497(318)
Vaste grond m ² (m ³)	5.127(251)
Nat profiel na uitvoering (m ²)	0.692

Meetprofiel:2019-OP-4559-02-003

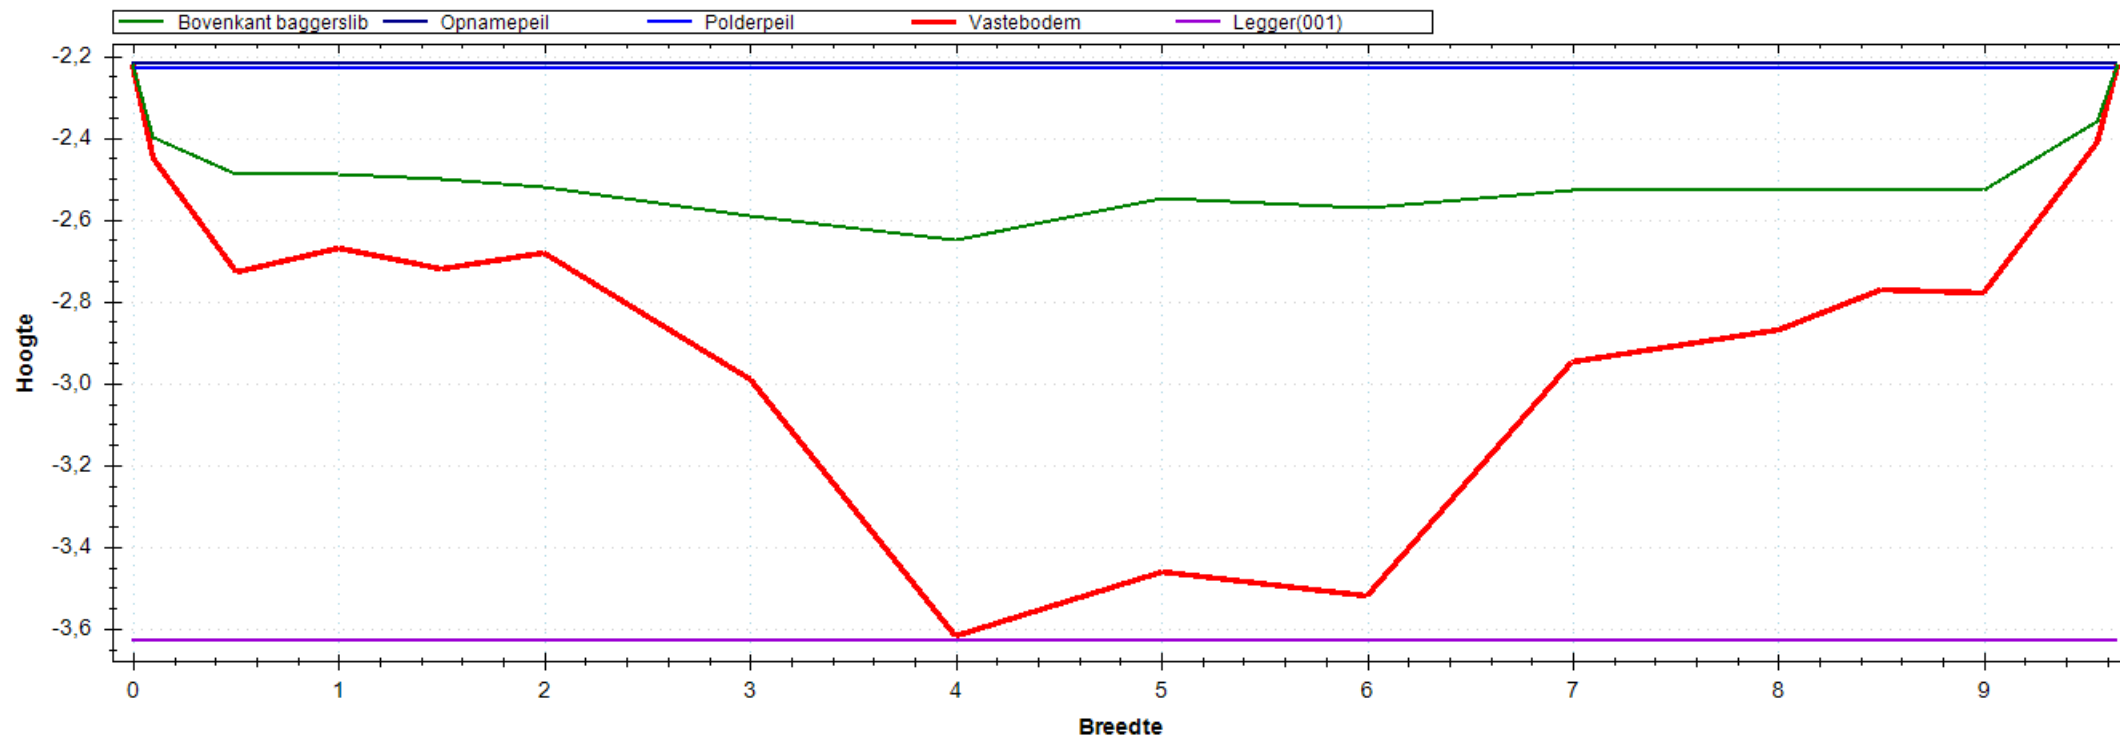


Situatie Tekening

Polderpeil (m)	-2.23
Opnamepeil (m)	-2.22
Maximum waterdiepte (m)	0.43
Bepalende lengte (m)	71.00
Nat profiel bestaand (m ²)	2.956
Nat profiel t.o.v. legger (m ²)	0.219
Nat profiel buiten legger (m ²)	0.000
Bagger m ² (m ³)	4.613(328)

Leggerprofiel Nr 001 - 0

Bodemhoogte (m)	-3.63
Startdiepte walkant (m)	0.00
Talud L	1:0.00
Talud R	1:0.00
Bagger m ² (m ³)	4.613(328)
Vaste grond m ² (m ³)	5.941(422)
Nat profiel na uitvoering (m ²)	0.000

Meetprofiel:2019-OP-4559-02-004

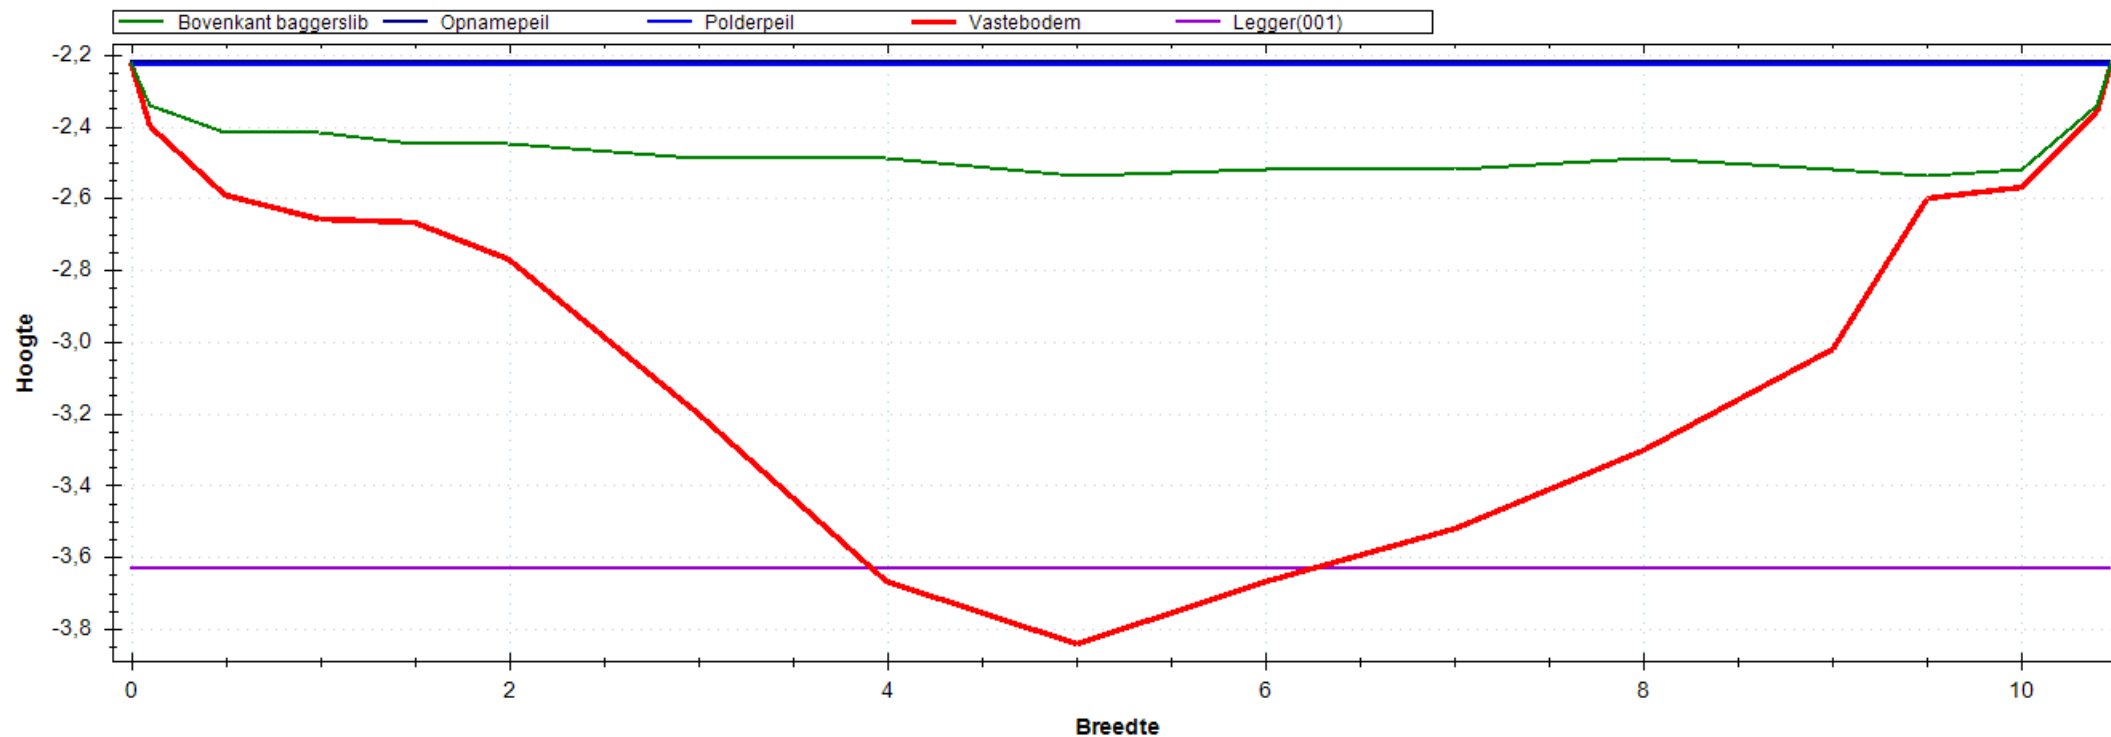


Situatie Tekening

Polderpeil (m)	-2.23
Opnamepeil (m)	-2.22
Maximum waterdiepte (m)	0.32
Bepalende lengte (m)	31.00
Nat profiel bestaand (m ²)	2.682
Nat profiel t.o.v. legger (m ²)	0.183
Nat profiel buiten legger (m ²)	0.000
Bagger m ² (m ³)	7.144(221)

Leggerprofiel Nr 001 - 0

Bodemhoogte (m)	-3.63
Startdiepte walkant (m)	0.00
Talud L	1:0.00
Talud R	1:0.00
Bagger m ² (m ³)	6.887(213)
Vaste grond m ² (m ³)	5.104(158)
Nat profiel na uitvoering (m ²)	0.257

Meetprofiel:2019-OP-4559-02-005

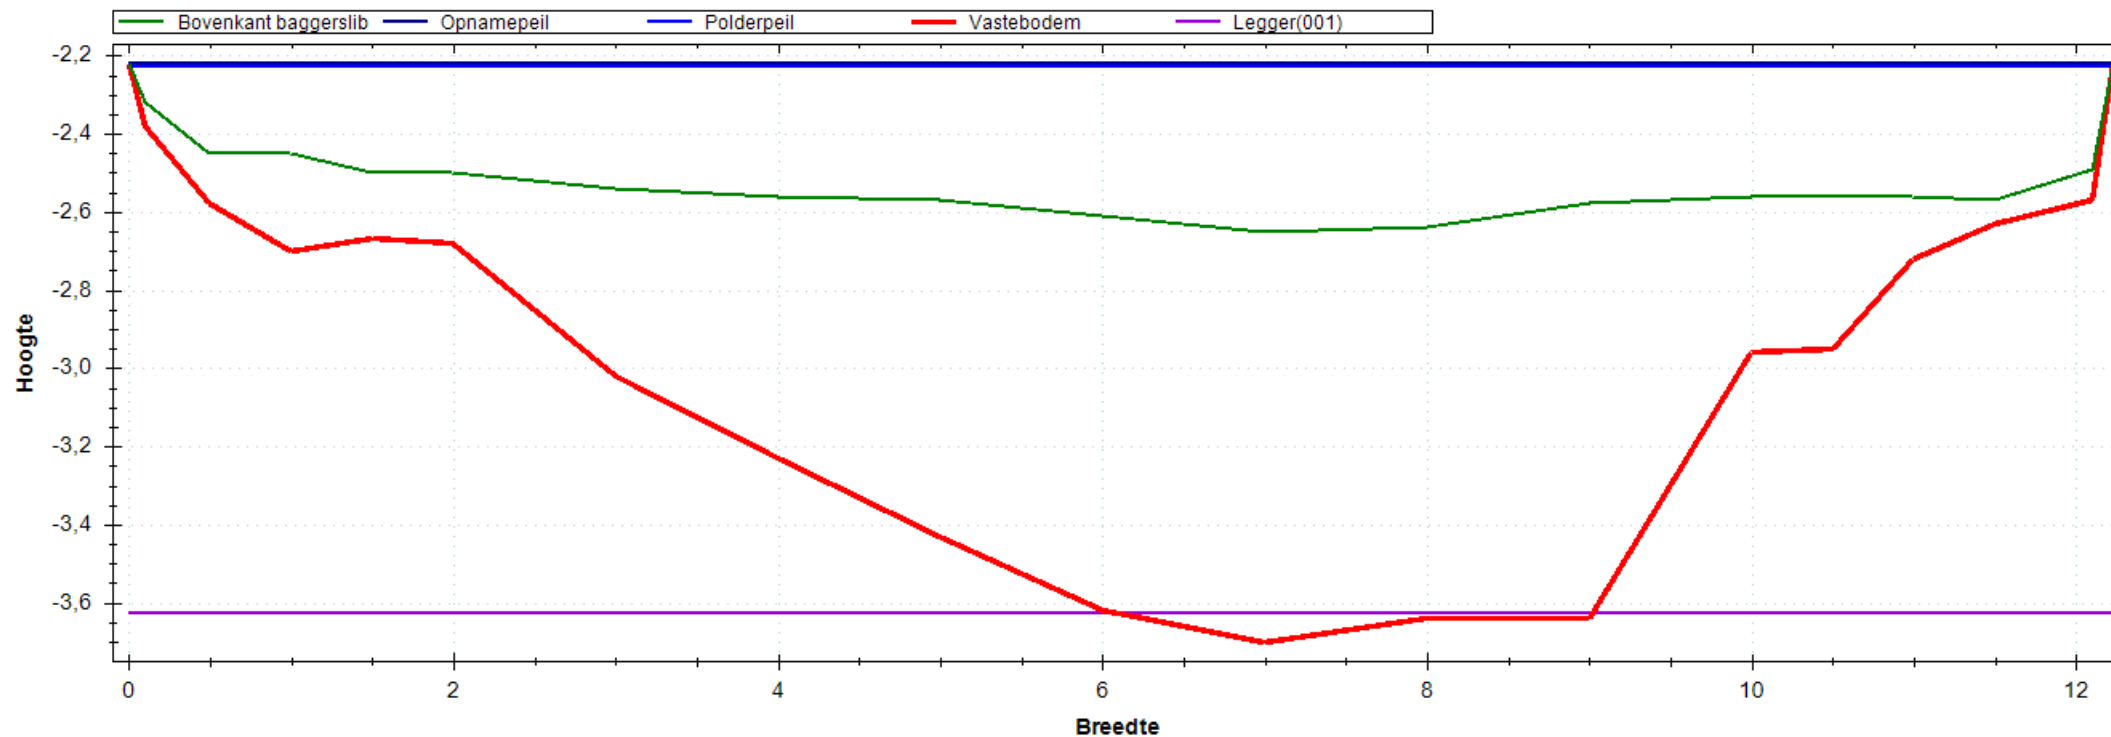


Situatie Tekening

Polderpeil (m)	-2.23
Opnamepeil (m)	-2.22
Maximum waterdiepte (m)	0.43
Bepalende lengte (m)	37.00
Nat profiel bestaand (m ²)	3.967
Nat profiel t.o.v. legger (m ²)	0.232
Nat profiel buiten legger (m ²)	0.000
Bagger m ² (m ³)	7.186(266)

Leggerprofiel Nr 001 - 0

Bodemhoogte (m)	-3.63
Startdiepte walkant (m)	0.00
Talud L	1:0.00
Talud R	1:0.00
Bagger m ² (m ³)	7.105(263)
Vaste grond m ² (m ³)	6.050(224)
Nat profiel na uitvoering (m ²)	0.081

Meetprofiel:2019-OP-4559-02-006

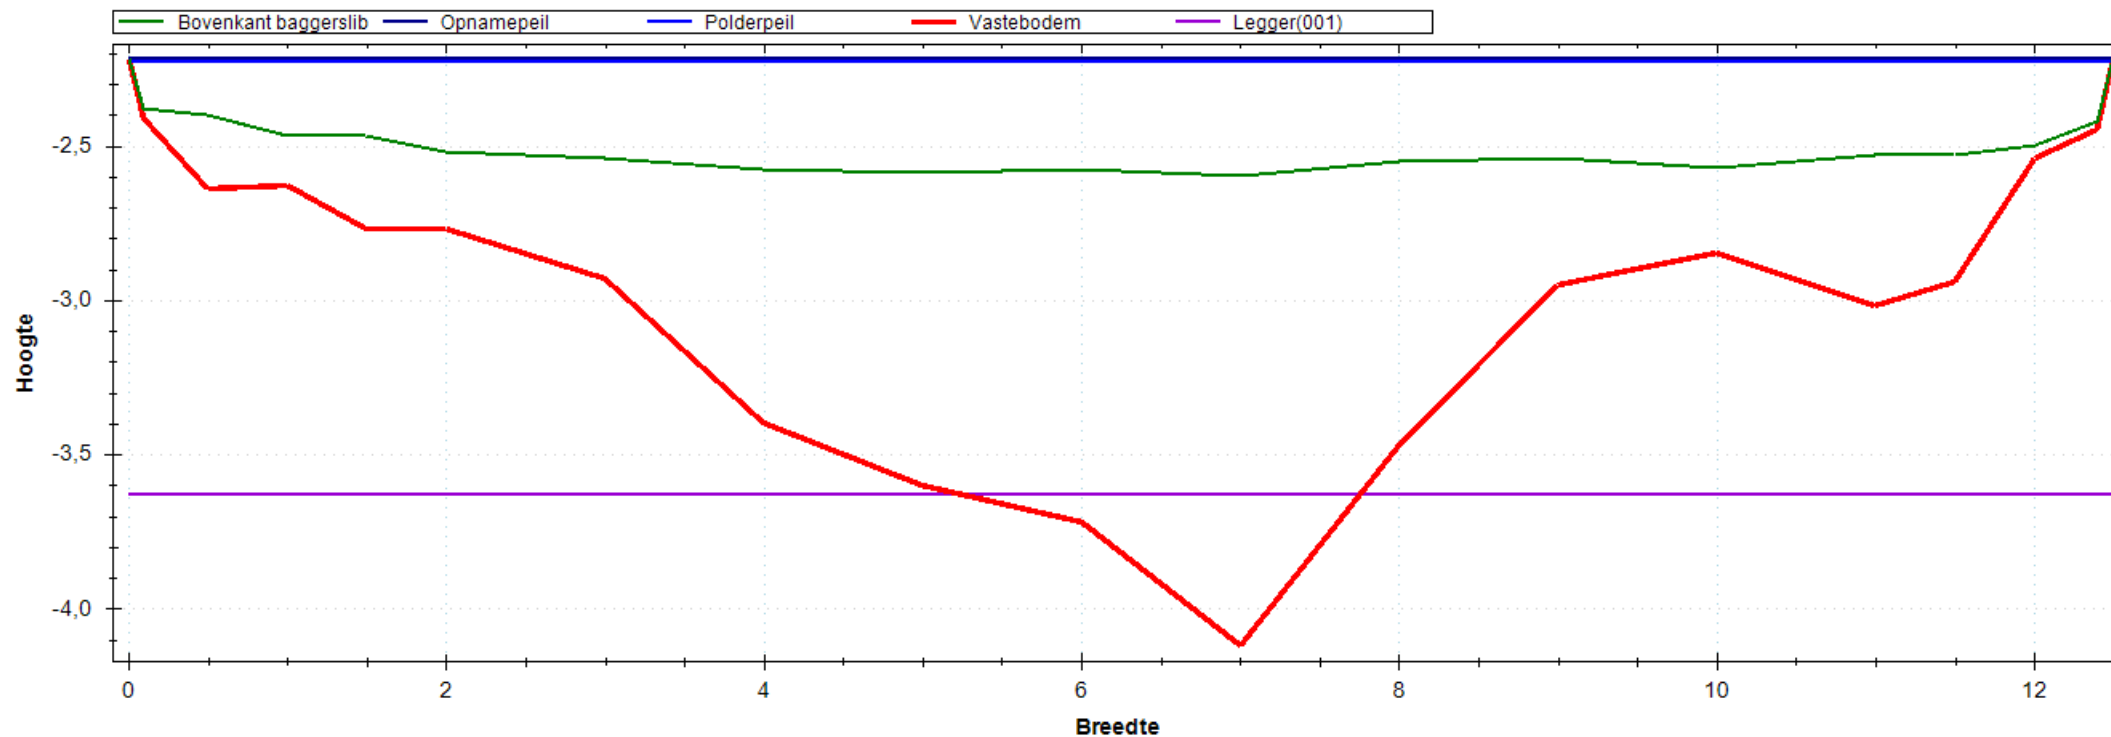


Situatie Tekening

Polderpeil (m)	-2.23
Opnamepeil (m)	-2.22
Maximum waterdiepte (m)	0.38
Bepalende lengte (m)	27.00
Nat profiel bestaand (m ²)	3.825
Nat profiel t.o.v. legger (m ²)	0.219
Nat profiel buiten legger (m ²)	0.000
Bagger m ² (m ³)	7.621(206)

Leggerprofiel Nr 001 - 0

Bodemhoogte (m)	-3.63
Startdiepte walkant (m)	0.00
Talud L	1:0.00
Talud R	1:0.00
Bagger m ² (m ³)	7.113(192)
Vaste grond m ² (m ³)	6.563(177)
Nat profiel na uitvoering (m ²)	0.508

Meetprofiel:2019-OP-4559-02-007

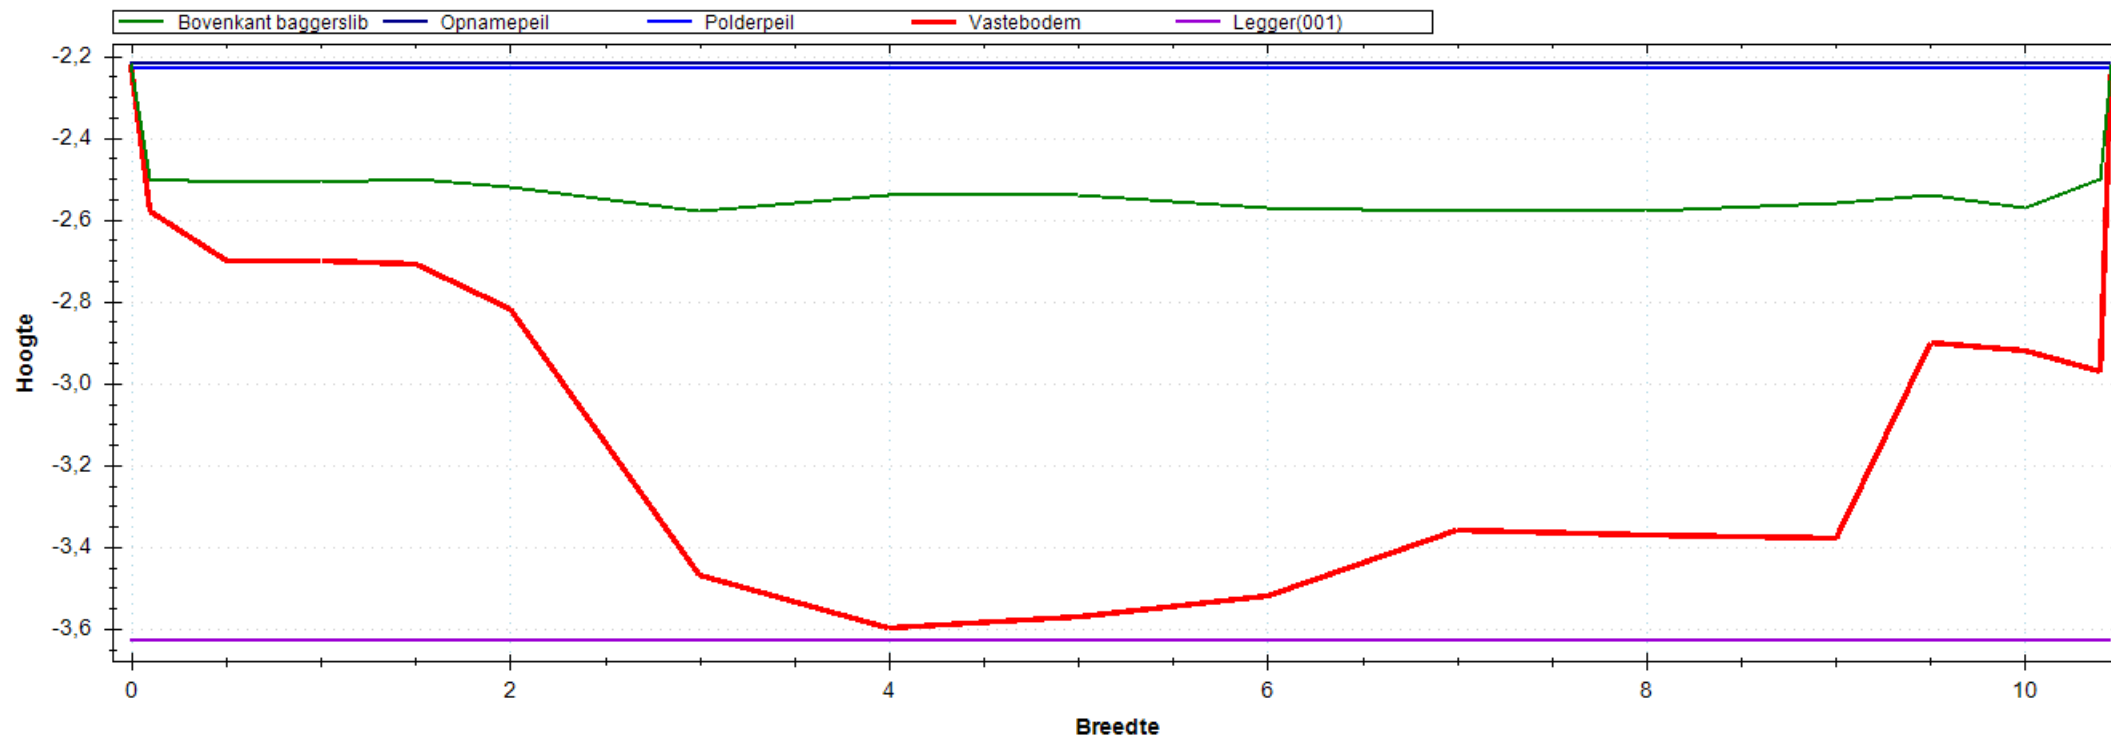


Situatie Tekening

Polderpeil (m)	-2.23
Opnamepeil (m)	-2.22
Maximum waterdiepte (m)	0.36
Bepalende lengte (m)	29.00
Nat profiel bestaand (m ²)	3.313
Nat profiel t.o.v. legger (m ²)	0.226
Nat profiel buiten legger (m ²)	0.000
Bagger m ² (m ³)	7.091(206)

Leggerprofiel Nr 001 - 0

Bodemhoogte (m)	-3.63
Startdiepte walkant (m)	0.00
Talud L	1:0.00
Talud R	1:0.00
Bagger m ² (m ³)	7.091(206)
Vaste grond m ² (m ³)	4.240(123)
Nat profiel na uitvoering (m ²)	0.000

Meetprofiel:2019-OP-4559-02-008

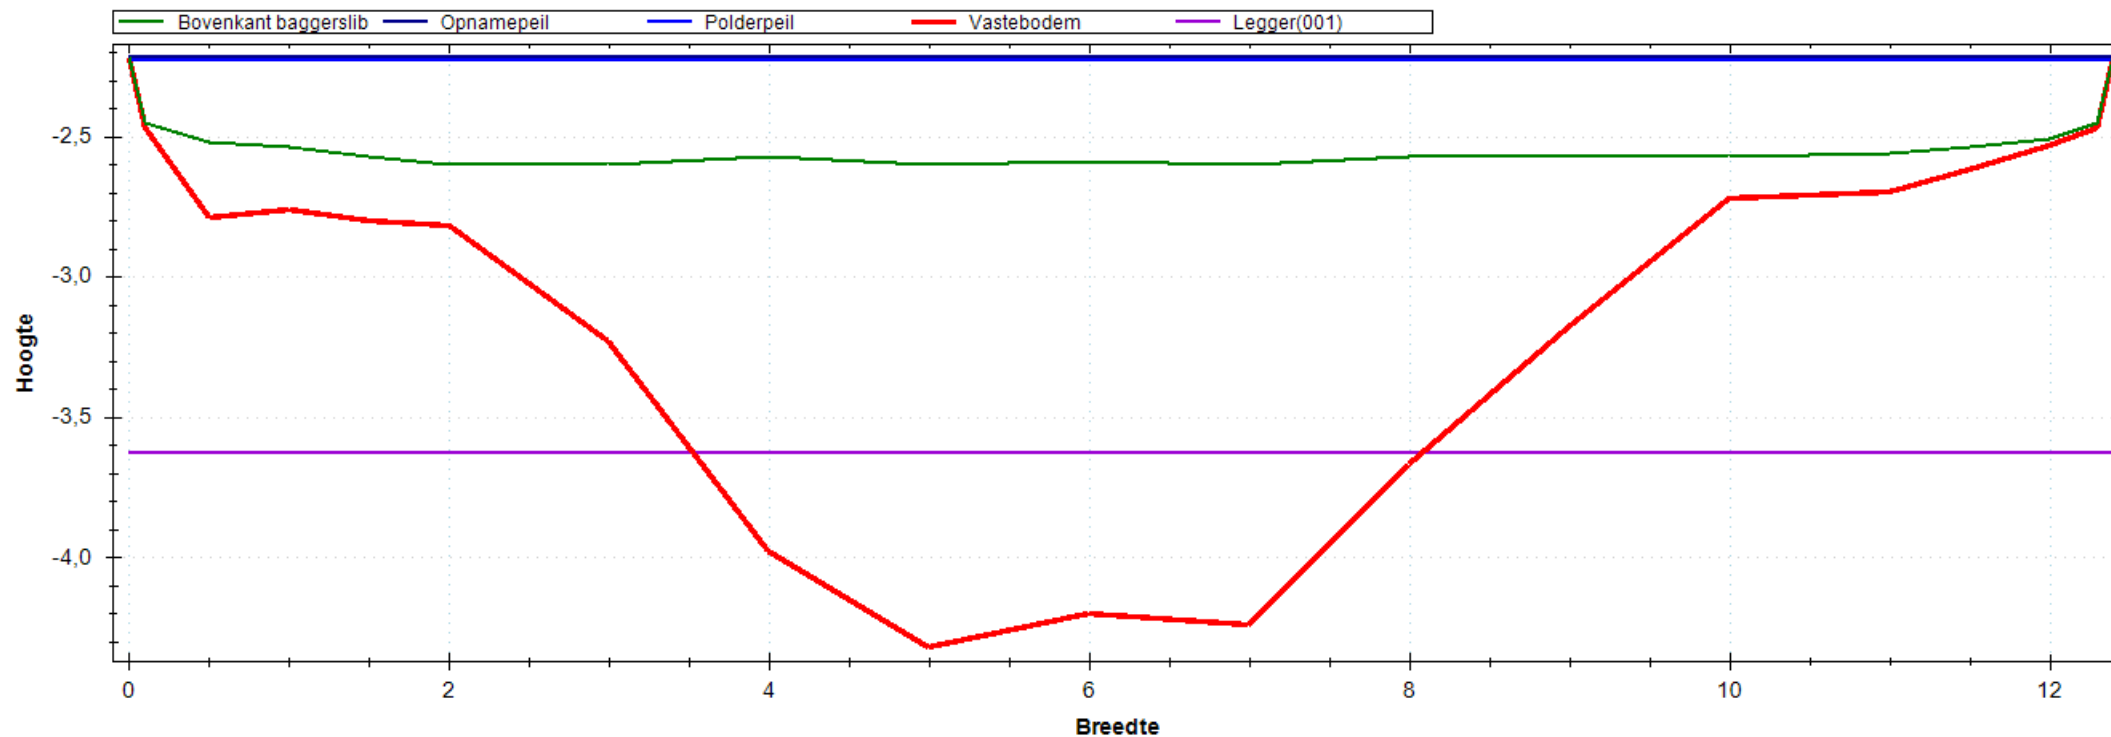


Situatie Tekening

Polderpeil (m)	-2.23
Opnamepeil (m)	-2.22
Maximum waterdiepte (m)	0.38
Bepalende lengte (m)	56.00
Nat profiel bestaand (m ²)	4.176
Nat profiel t.o.v. legger (m ²)	0.241
Nat profiel buiten legger (m ²)	0.000
Bagger m ² (m ³)	9.544(534)

Leggerprofiel Nr 001 - 0

Bodemhoogte (m)	-3.63
Startdiepte walkant (m)	0.00
Talud L	1:0.00
Talud R	1:0.00
Bagger m ² (m ³)	7.395(414)
Vaste grond m ² (m ³)	5.789(324)
Nat profiel na uitvoering (m ²)	2.148

Meetprofiel:2019-OP-4559-02-009

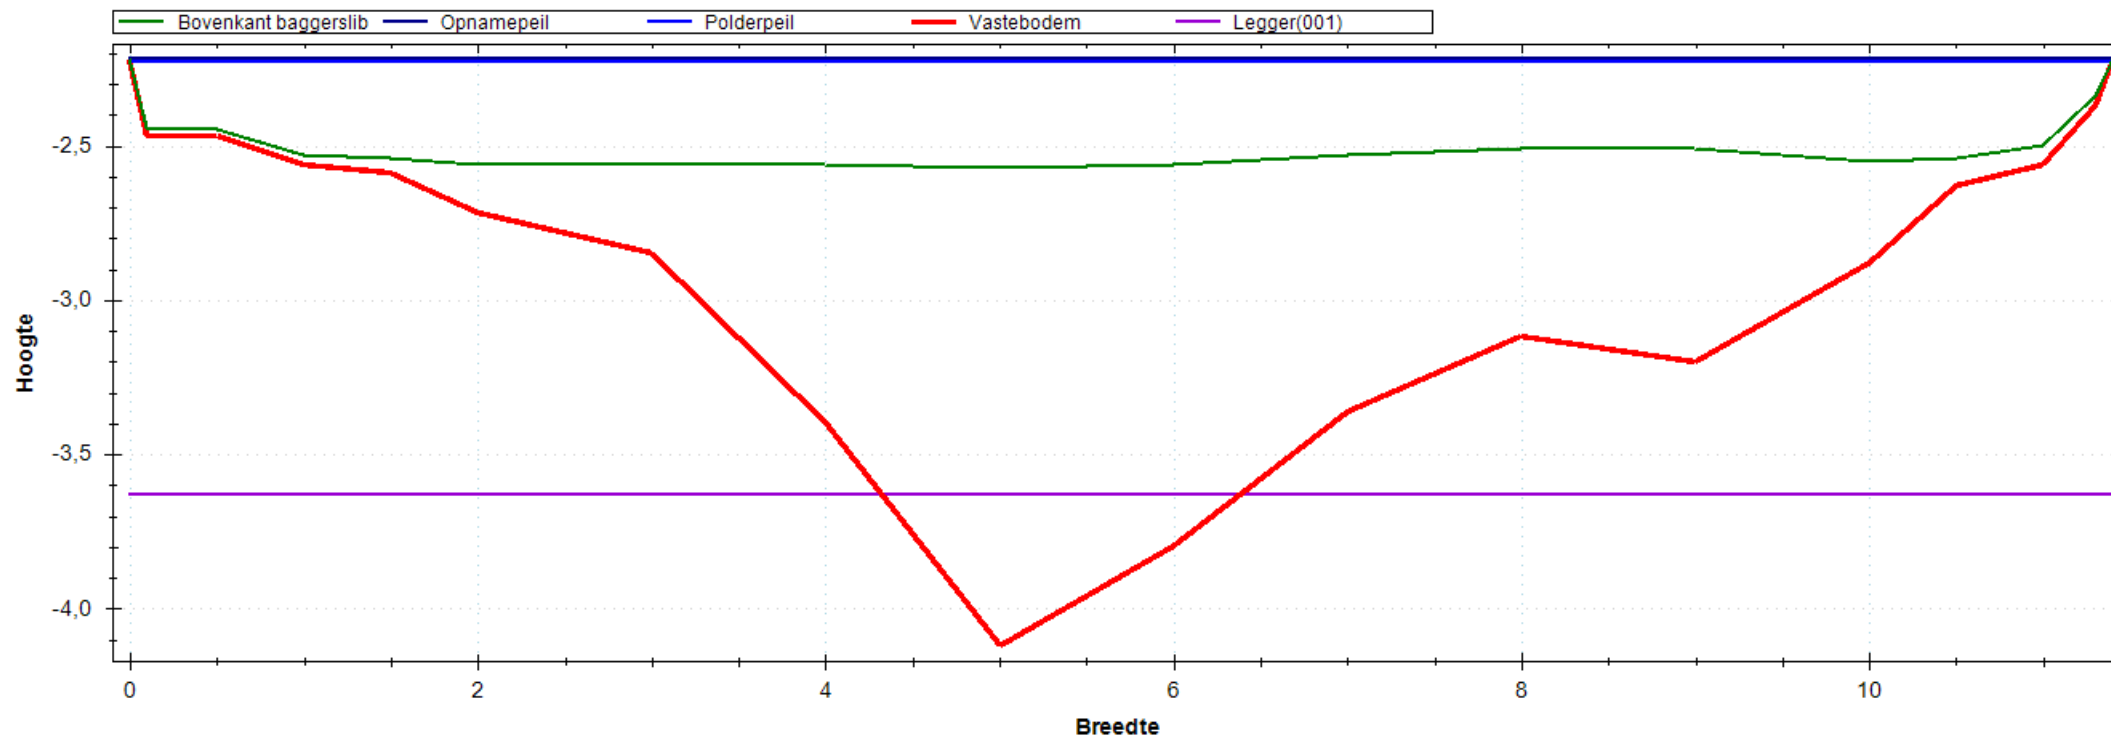


Situatie Tekening

Polderpeil (m)	-2.23
Opnamepeil (m)	-2.22
Maximum waterdiepte (m)	0.35
Bepalende lengte (m)	76.00
Nat profiel bestaand (m ²)	3.418
Nat profiel t.o.v. legger (m ²)	0.214
Nat profiel buiten legger (m ²)	0.000
Bagger m ² (m ³)	6.549(498)

Leggerprofiel Nr 001 - 0

Bodemhoogte (m)	-3.63
Startdiepte walkant (m)	0.00
Talud L	1:0.00
Talud R	1:0.00
Bagger m ² (m ³)	6.019(457)
Vaste grond m ² (m ³)	6.523(496)
Nat profiel na uitvoering (m ²)	0.530

Meetprofiel:2019-OP-4559-02-010

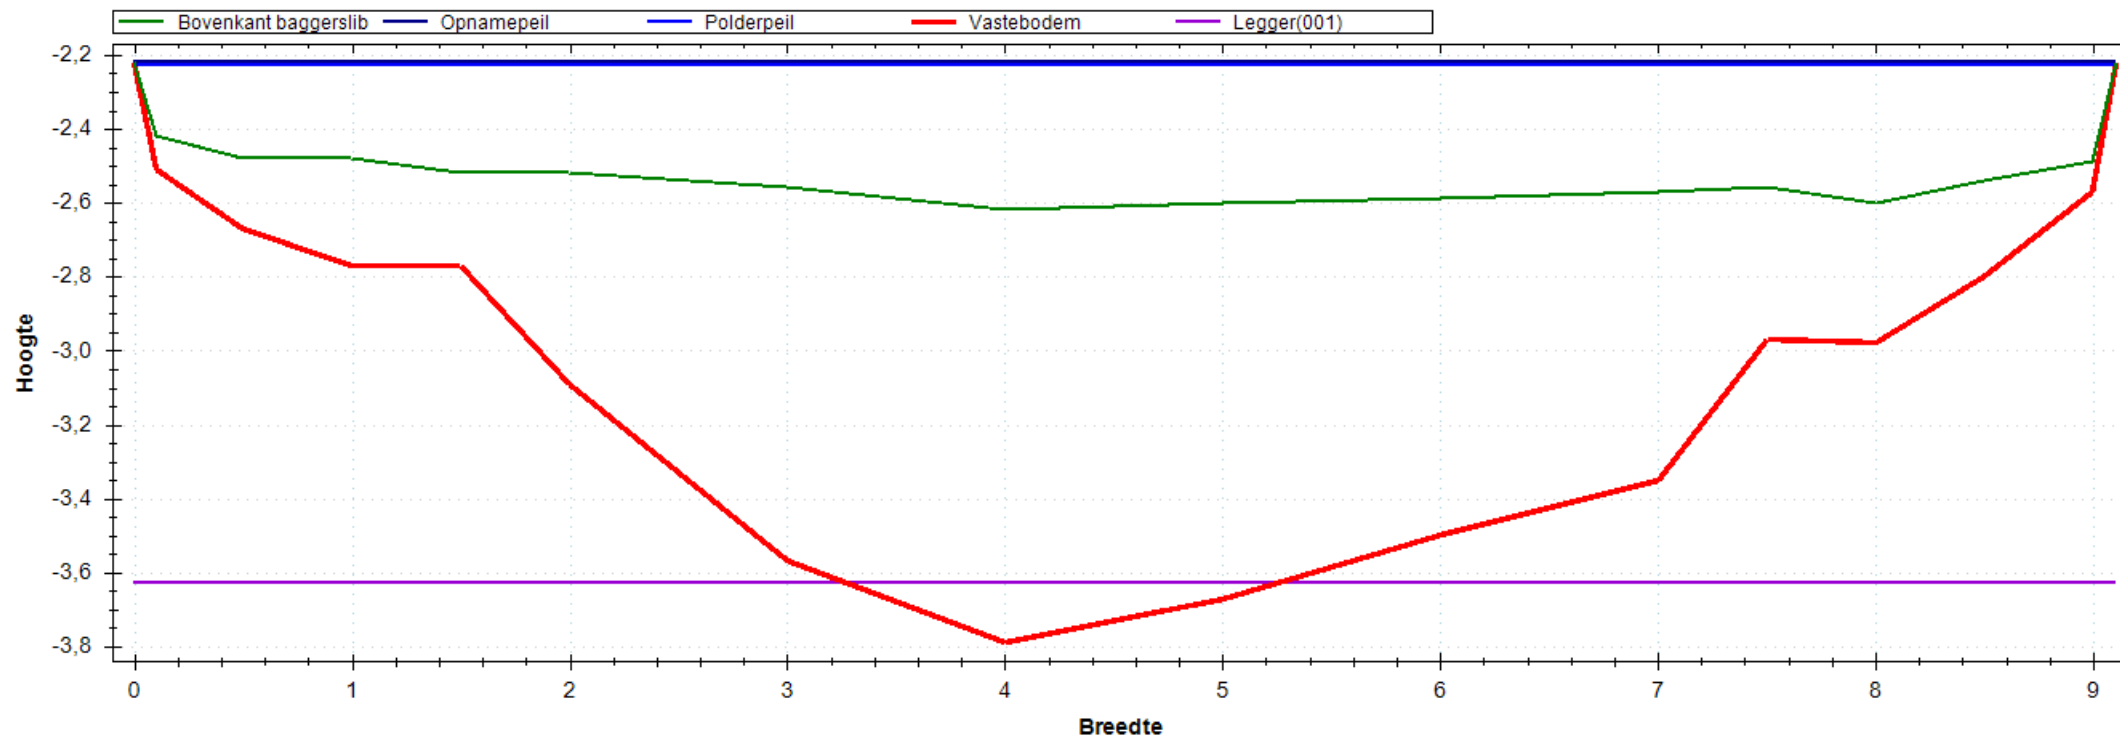


Situatie Tekening

Polderpeil (m)	-2.23
Opnamepeil (m)	-2.22
Maximum waterdiepte (m)	0.40
Bepalende lengte (m)	29.00
Nat profiel bestaand (m ²)	2.936
Nat profiel t.o.v. legger (m ²)	0.230
Nat profiel buiten legger (m ²)	0.000
Bagger m ² (m ³)	6.100(177)

Leggerprofiel Nr 001 - 0

Bodemhoogte (m)	-3.63
Startdiepte walkant (m)	0.00
Talud L	1:0.00
Talud R	1:0.00
Bagger m ² (m ³)	5.937(172)
Vaste grond m ² (m ³)	3.881(113)
Nat profiel na uitvoering (m ²)	0.163

Meetprofiel:2019-OP-4559-02-011

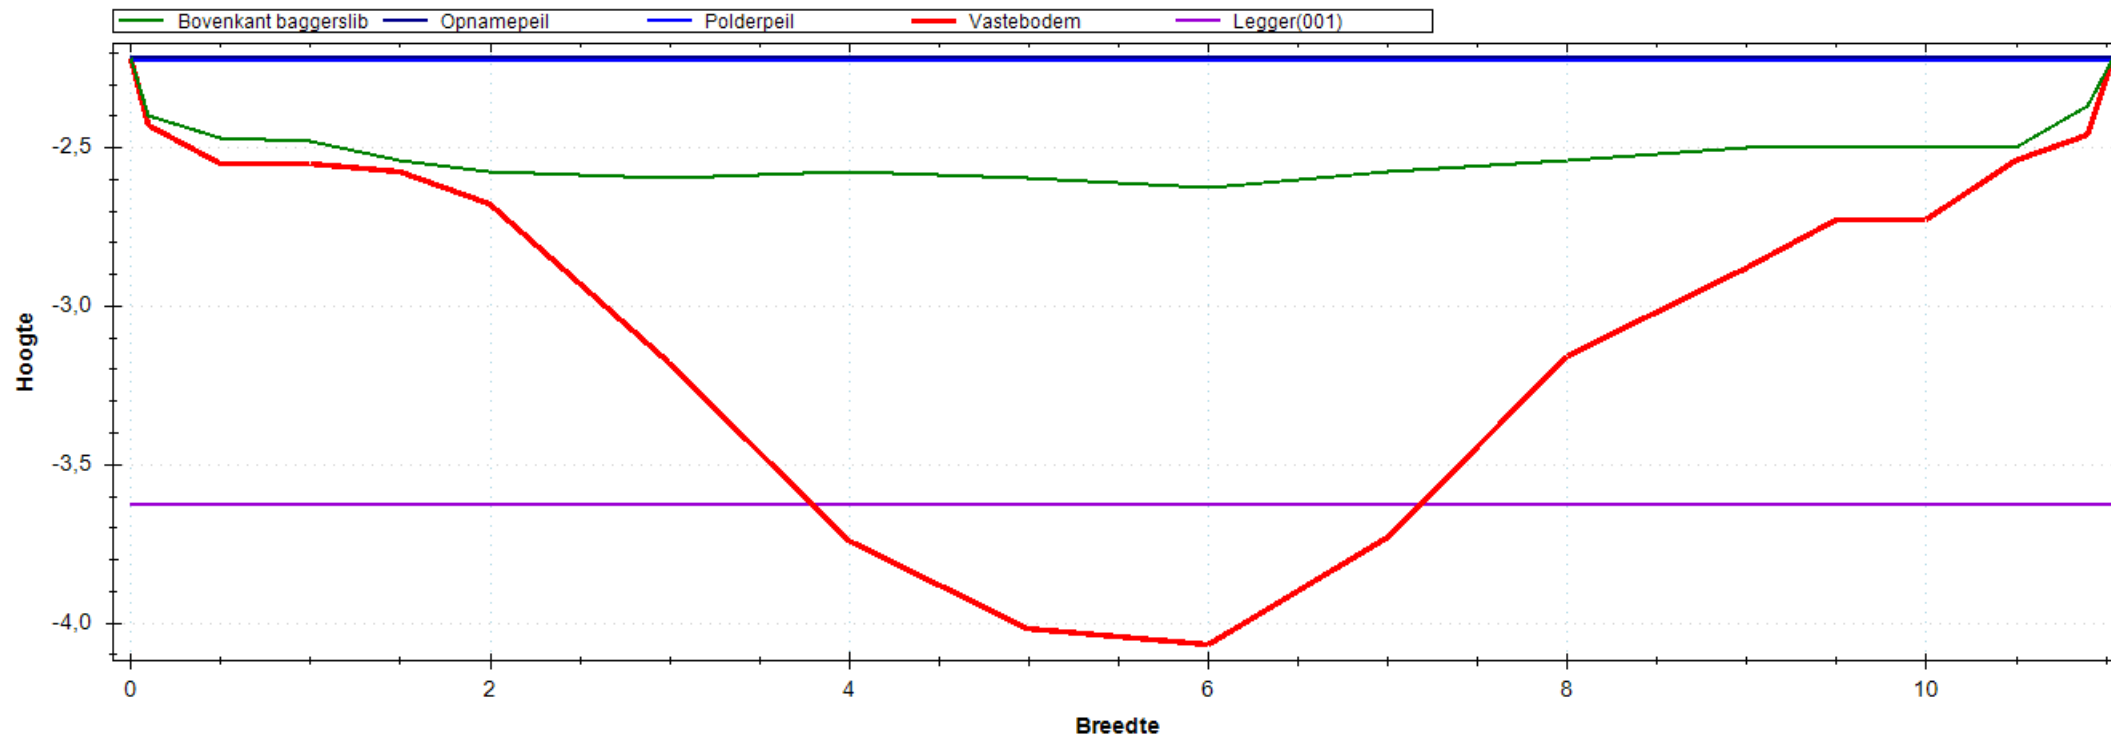


Situatie Tekening

Polderpeil (m)	-2.23
Opnamepeil (m)	-2.22
Maximum waterdiepte (m)	0.41
Bepalende lengte (m)	36.00
Nat profiel bestaand (m ²)	3.474
Nat profiel t.o.v. legger (m ²)	0.225
Nat profiel buiten legger (m ²)	0.000
Bagger m ² (m ³)	7.101(256)

Leggerprofiel Nr 001 - 0

Bodemhoogte (m)	-3.63
Startdiepte walkant (m)	0.00
Talud L	1:0.00
Talud R	1:0.00
Bagger m ² (m ³)	6.146(221)
Vaste grond m ² (m ³)	5.836(210)
Nat profiel na uitvoering (m ²)	0.955

Meetprofiel:2019-OP-4565-01-001

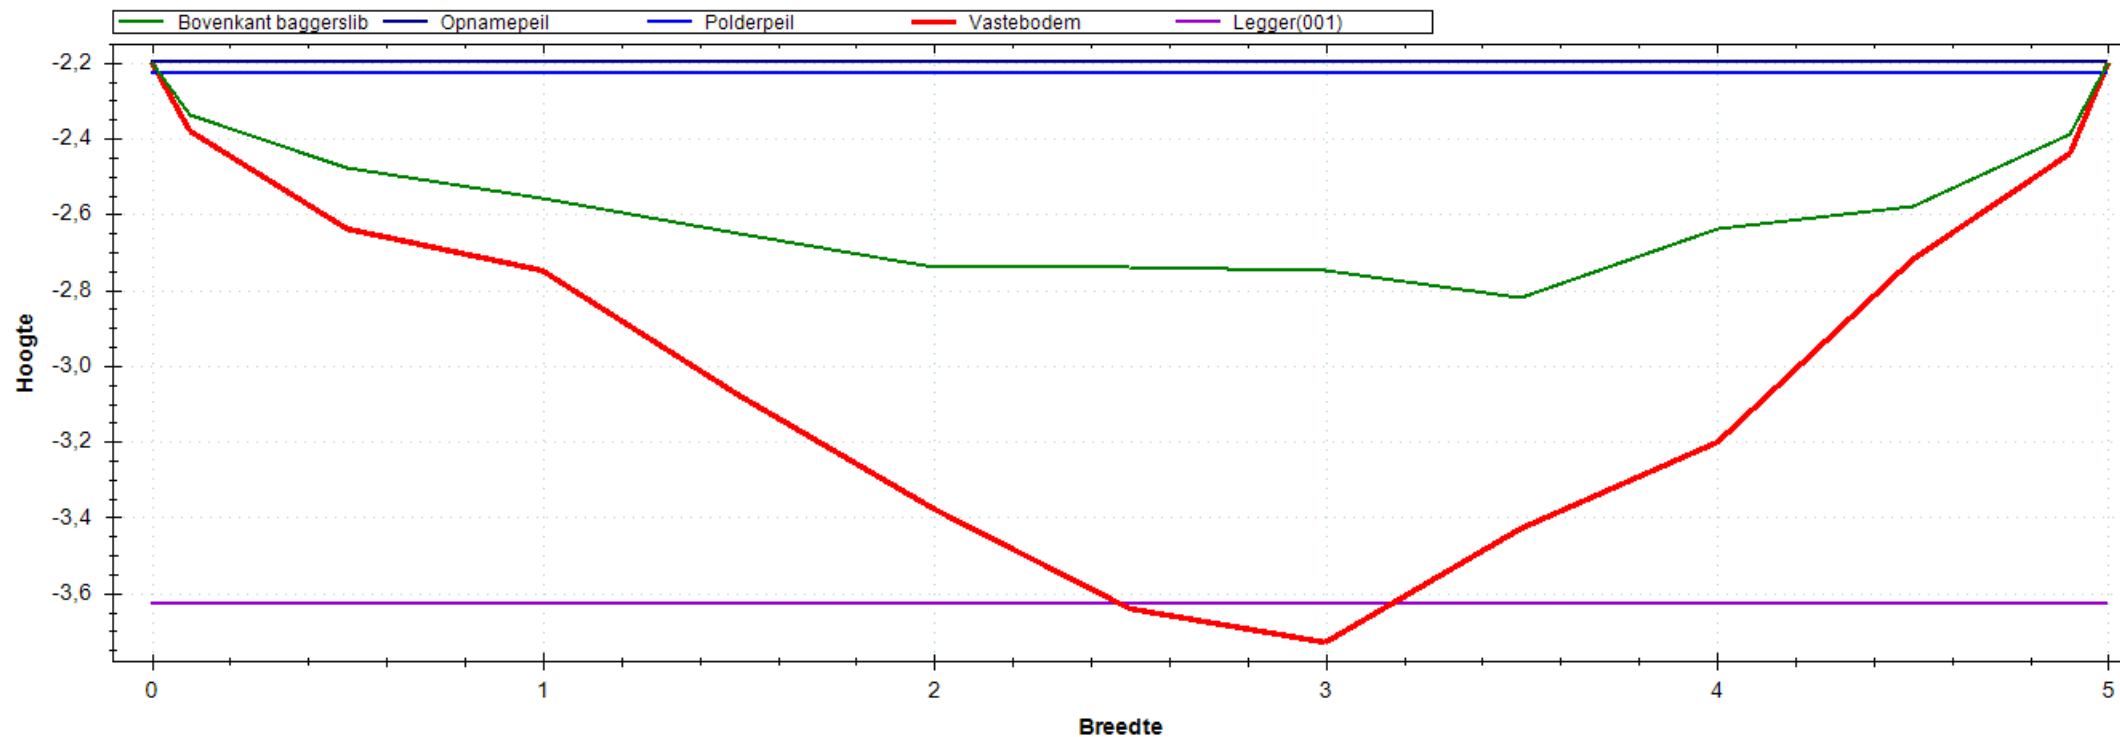


Situatie Tekening

Polderpeil (m)	-2.23
Opnamepeil (m)	-2.20
Maximum waterdiepte (m)	0.62
Bepalende lengte (m)	51.00
Nat profiel bestaand (m ²)	1.980
Nat profiel t.o.v. legger (m ²)	0.283
Nat profiel buiten legger (m ²)	0.000
Bagger m ² (m ³)	2.313(118)

Leggerprofiel Nr 001 - 0

Bodemhoogte (m)	-3.63
Startdiepte walkant (m)	0.00
Talud L	1:0.00
Talud R	1:0.00
Bagger m ² (m ³)	2.277(116)
Vaste grond m ² (m ³)	2.744(140)
Nat profiel na uitvoering (m ²)	0.036

Meetprofiel:2019-OP-4565-01-002

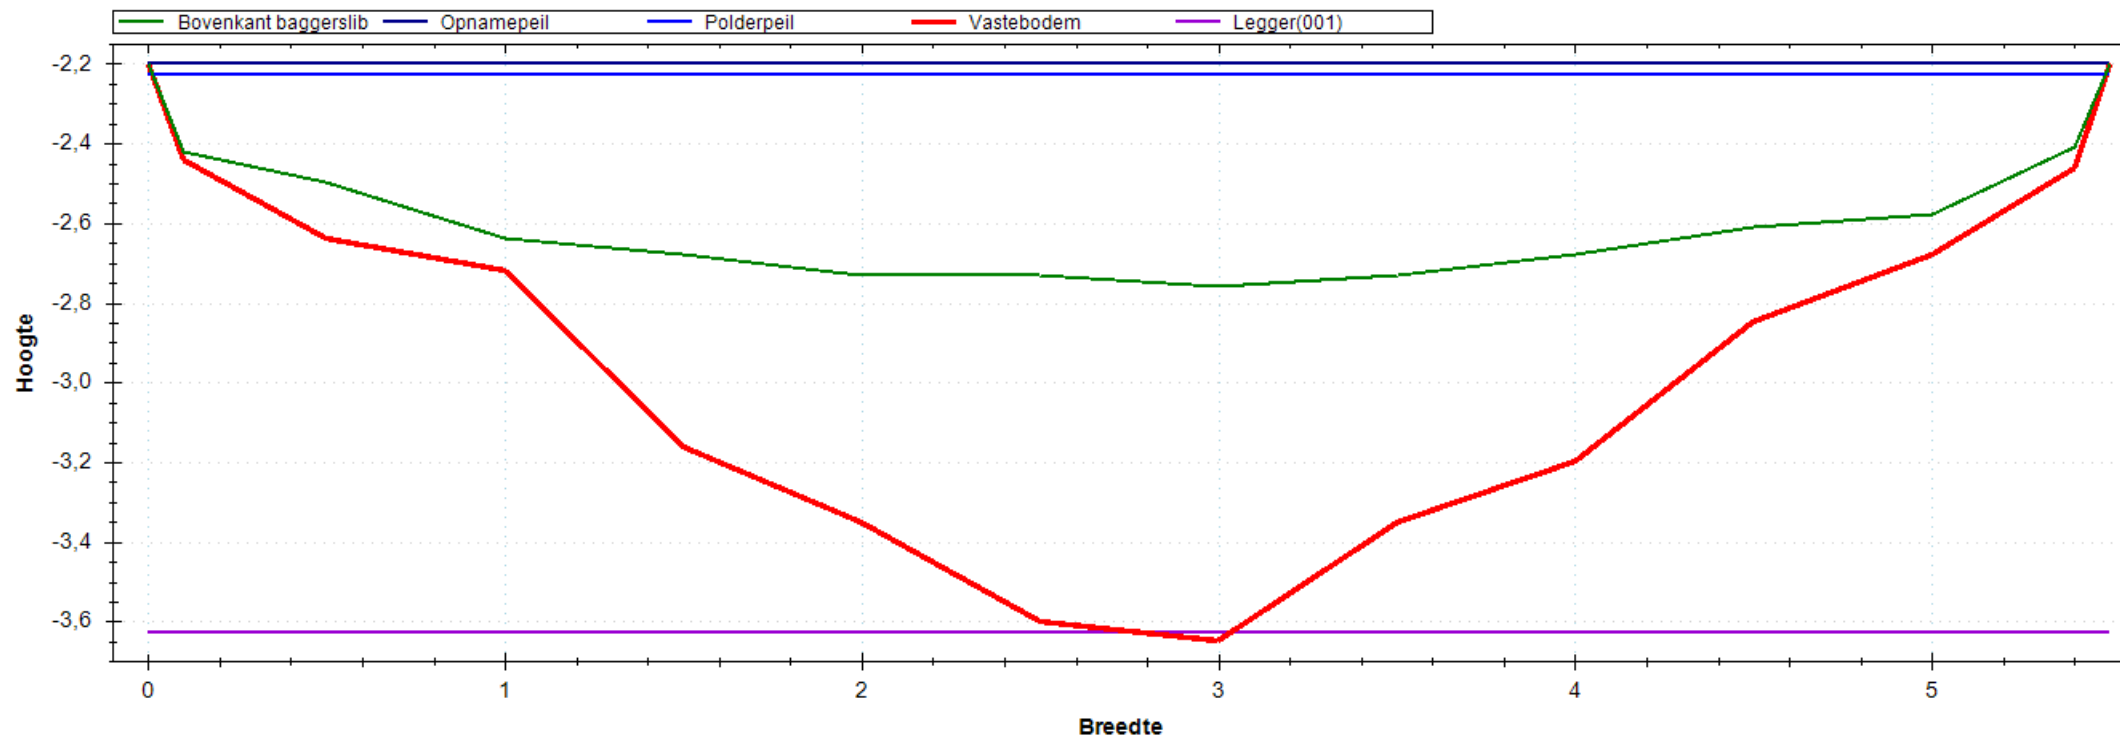


Situatie Tekening

Polderpeil (m)	-2.23
Opnamepeil (m)	-2.20
Maximum waterdiepte (m)	0.56
Bepalende lengte (m)	52.00
Nat profiel bestaand (m ²)	2.229
Nat profiel t.o.v. legger (m ²)	0.289
Nat profiel buiten legger (m ²)	0.000
Bagger m ² (m ³)	2.286(119)

Leggerprofiel Nr 001 - 0

Bodemhoogte (m)	-3.63
Startdiepte walkant (m)	0.00
Talud L	1:0.00
Talud R	1:0.00
Bagger m ² (m ³)	2.283(119)
Vaste grond m ² (m ³)	3.188(166)
Nat profiel na uitvoering (m ²)	0.002

Meetprofiel:2019-OP-4565-01-003

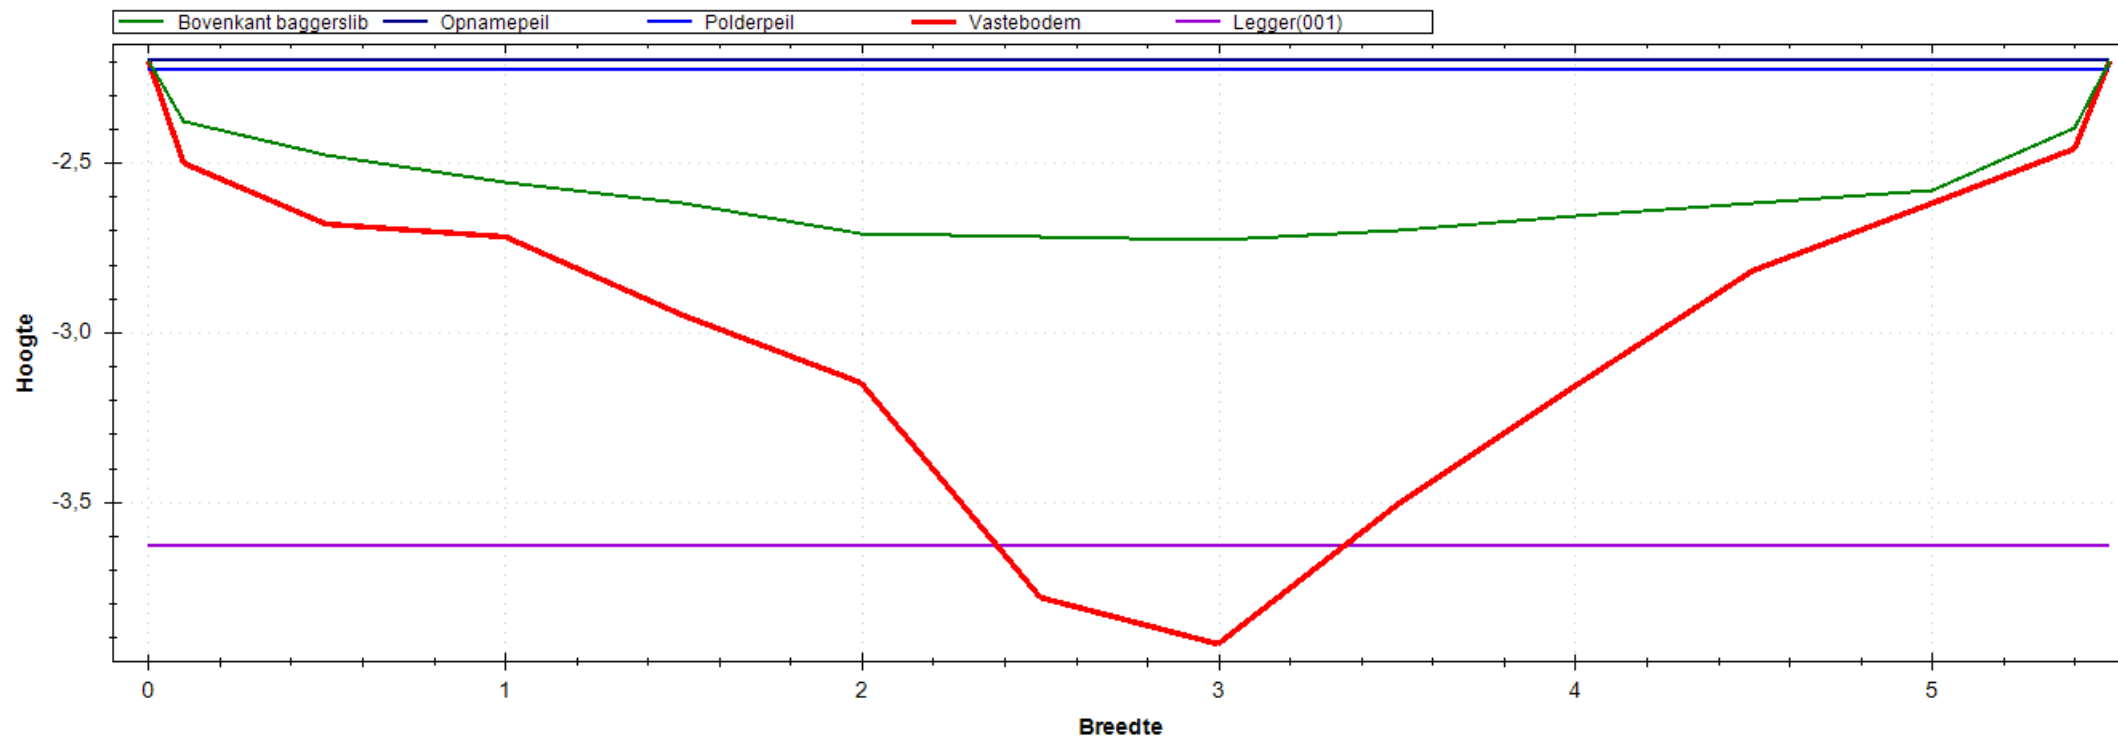


Situatie Tekening

Polderpeil (m)	-2.23
Opnamepeil (m)	-2.20
Maximum waterdiepte (m)	0.53
Bepalende lengte (m)	48.00
Nat profiel bestaand (m ²)	2.087
Nat profiel t.o.v. legger (m ²)	0.271
Nat profiel buiten legger (m ²)	0.000
Bagger m ² (m ³)	2.498(120)

Leggerprofiel Nr 001 - 0

Bodemhoogte (m)	-3.63
Startdiepte walkant (m)	0.00
Talud L	1:0.00
Talud R	1:0.00
Bagger m ² (m ³)	2.328(112)
Vaste grond m ² (m ³)	3.285(158)
Nat profiel na uitvoering (m ²)	0.170

Meetprofiel:2019-OP-4565-01-004

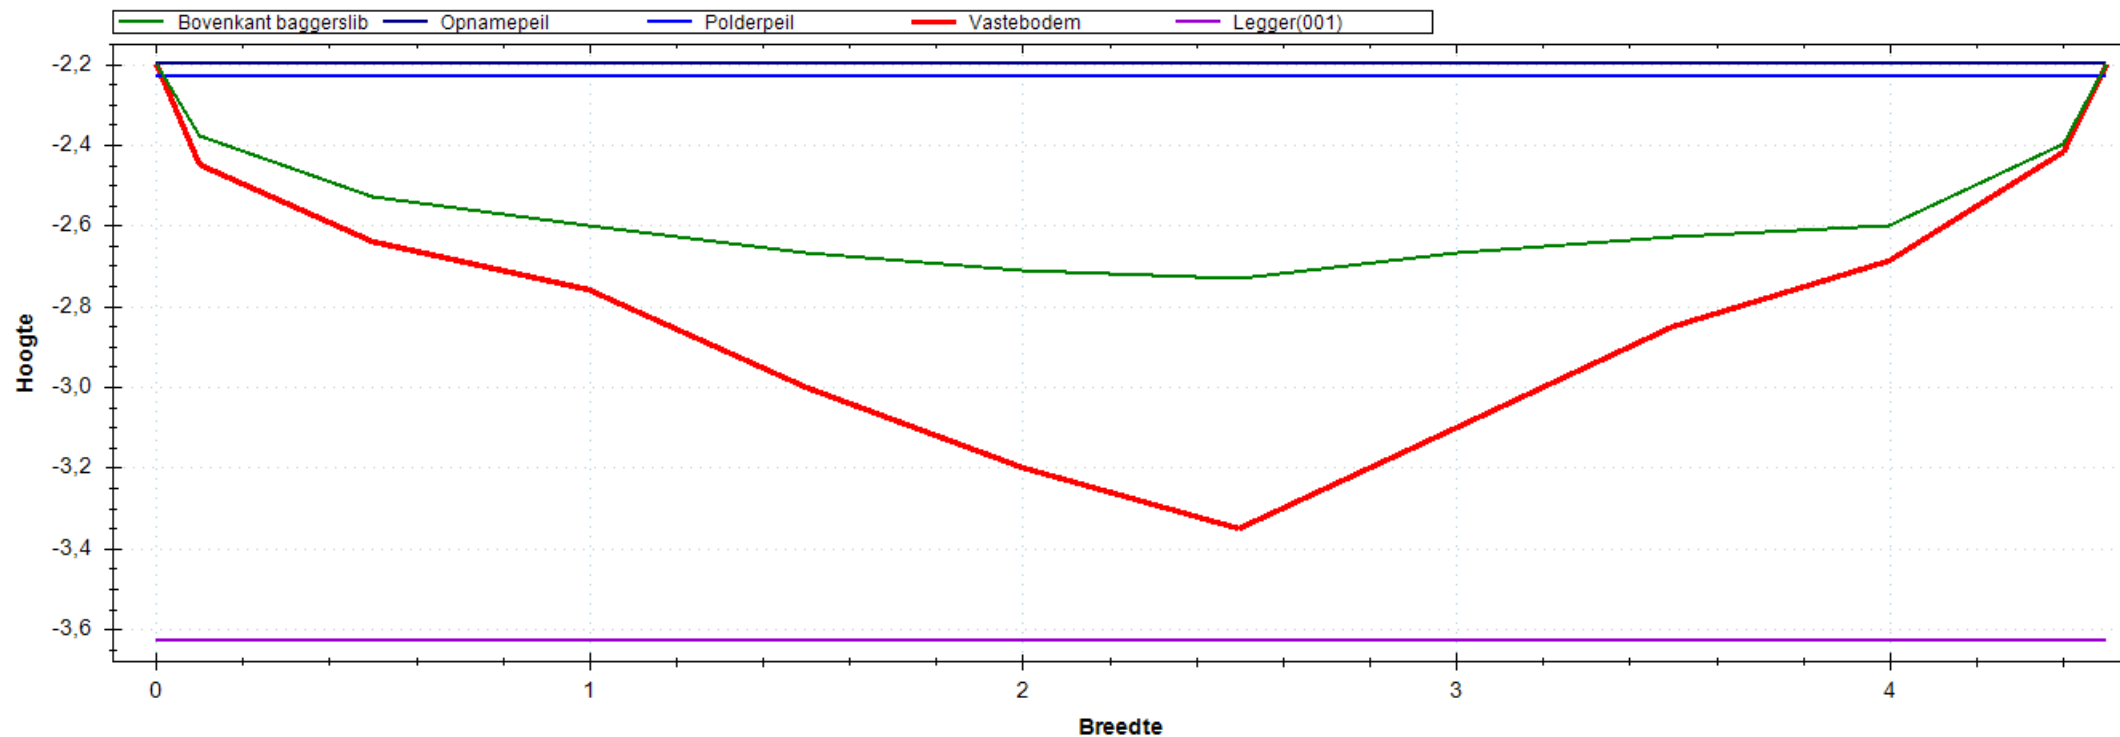


Situatie Tekening

Polderpeil (m)	-2.23
Opnamepeil (m)	-2.20
Maximum waterdiepte (m)	0.53
Bepalende lengte (m)	47.00
Nat profiel bestaand (m ²)	1.694
Nat profiel t.o.v. legger (m ²)	0.269
Nat profiel buiten legger (m ²)	0.000
Bagger m ² (m ³)	1.238(58)

Leggerprofiel Nr 001 - 0

Bodemhoogte (m)	-3.63
Startdiepte walkant (m)	0.00
Talud L	1:0.00
Talud R	1:0.00
Bagger m ² (m ³)	1.238(58)
Vaste grond m ² (m ³)	3.369(158)
Nat profiel na uitvoering (m ²)	0.000

Meetprofiel:2019-OP-4565-01-005

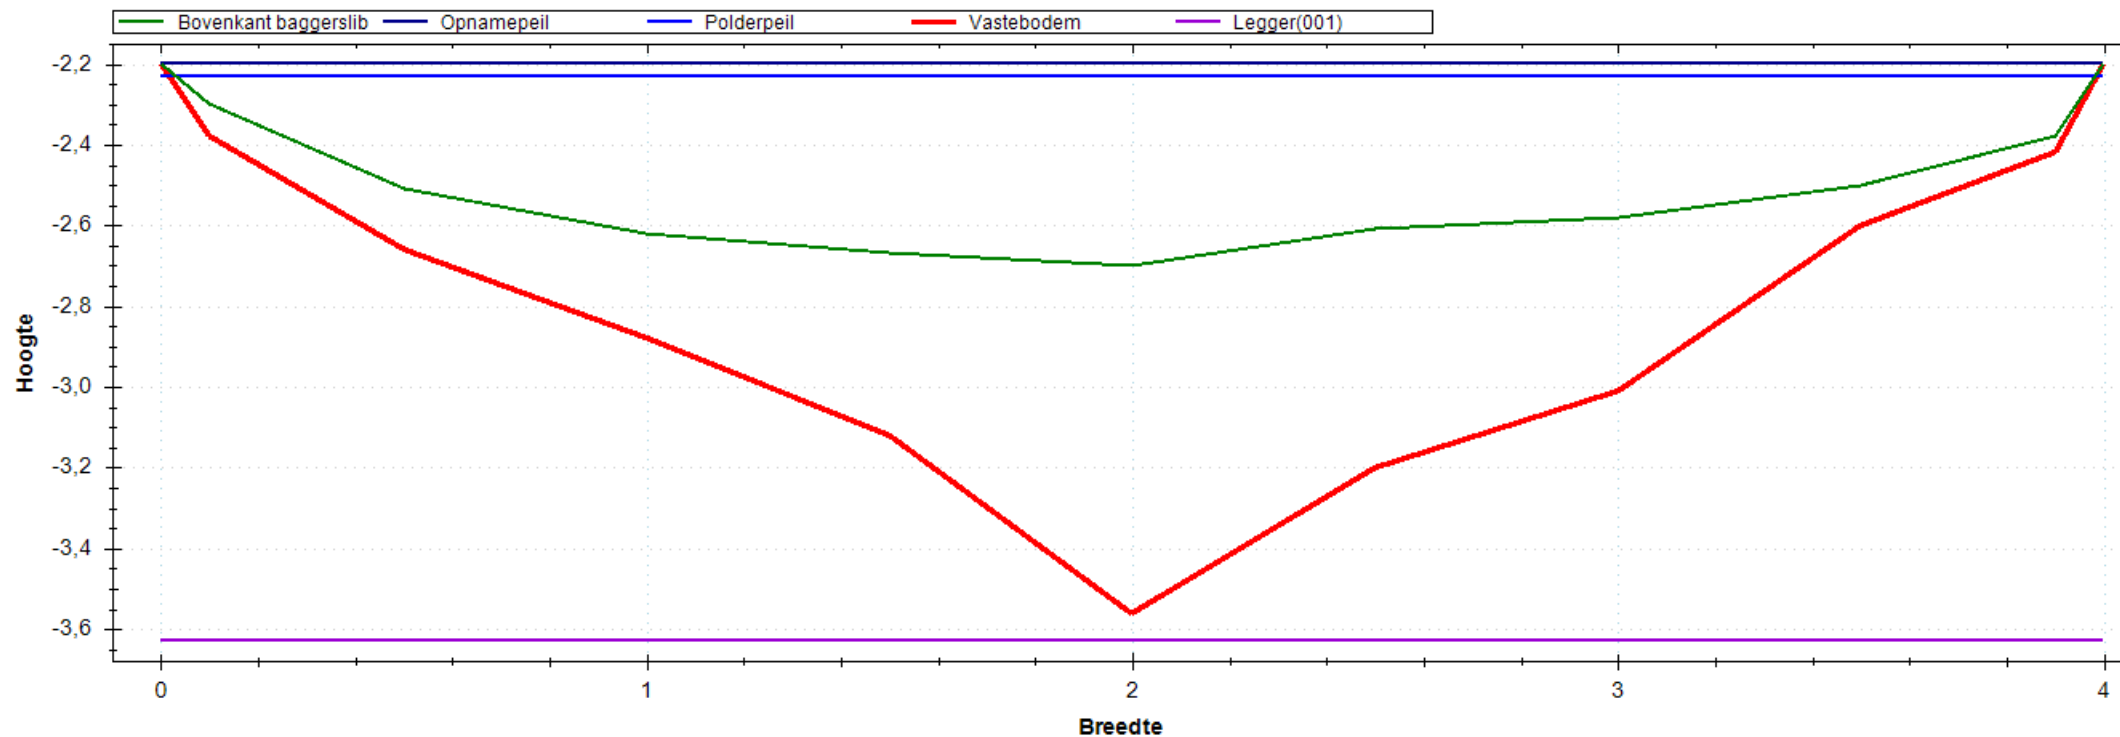


Situatie Tekening

Polderpeil (m)	-2.23
Opnamepeil (m)	-2.20
Maximum waterdiepte (m)	0.50
Bepalende lengte (m)	50.00
Nat profiel bestaand (m ²)	1.315
Nat profiel t.o.v. legger (m ²)	0.235
Nat profiel buiten legger (m ²)	0.000
Bagger m ² (m ³)	1.438(72)

Leggerprofiel Nr 001 - 0

Bodemhoogte (m)	-3.63
Startdiepte walkant (m)	0.00
Talud L	1:0.00
Talud R	1:0.00
Bagger m ² (m ³)	1.438(72)
Vaste grond m ² (m ³)	2.848(142)
Nat profiel na uitvoering (m ²)	0.000

Meetprofiel:2019-OP-4565-01-006

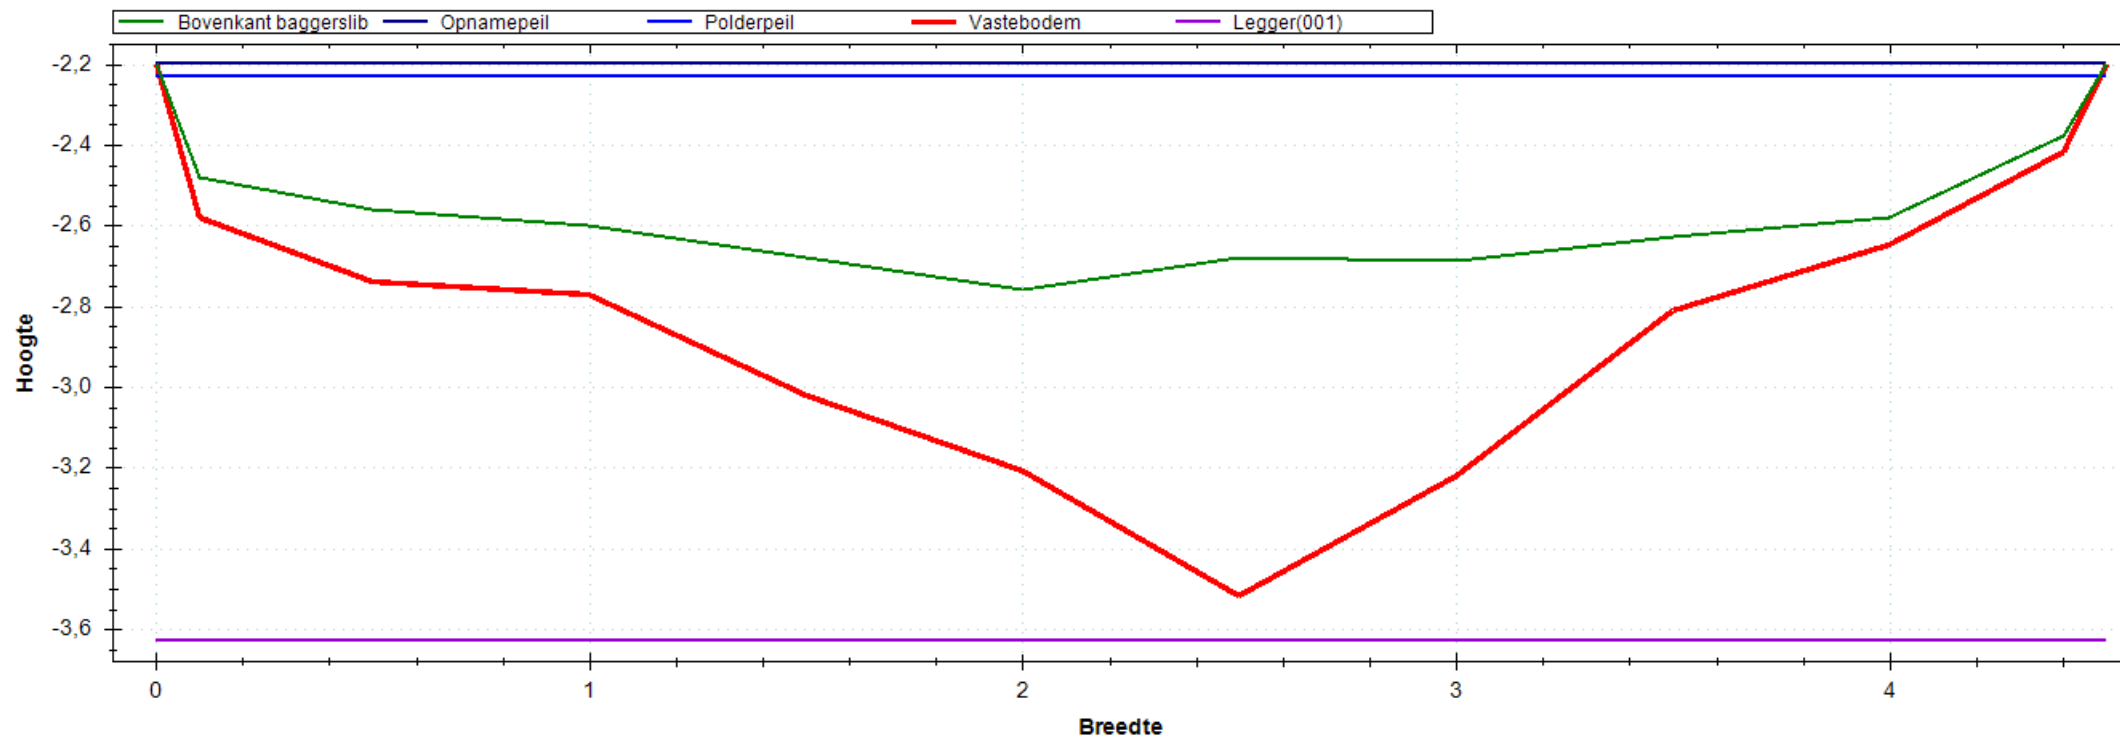


Situatie Tekening

Polderpeil (m)	-2.23
Opnamepeil (m)	-2.20
Maximum waterdiepte (m)	0.56
Bepalende lengte (m)	49.00
Nat profiel bestaand (m ²)	1.733
Nat profiel t.o.v. legger (m ²)	0.275
Nat profiel buiten legger (m ²)	0.000
Bagger m ² (m ³)	1.403(69)

Leggerprofiel Nr 001 - 0

Bodemhoogte (m)	-3.63
Startdiepte walkant (m)	0.00
Talud L	1:0.00
Talud R	1:0.00
Bagger m ² (m ³)	1.403(69)
Vaste grond m ² (m ³)	3.165(155)
Nat profiel na uitvoering (m ²)	0.000

Meetprofiel:2019-OP-4565-01-007

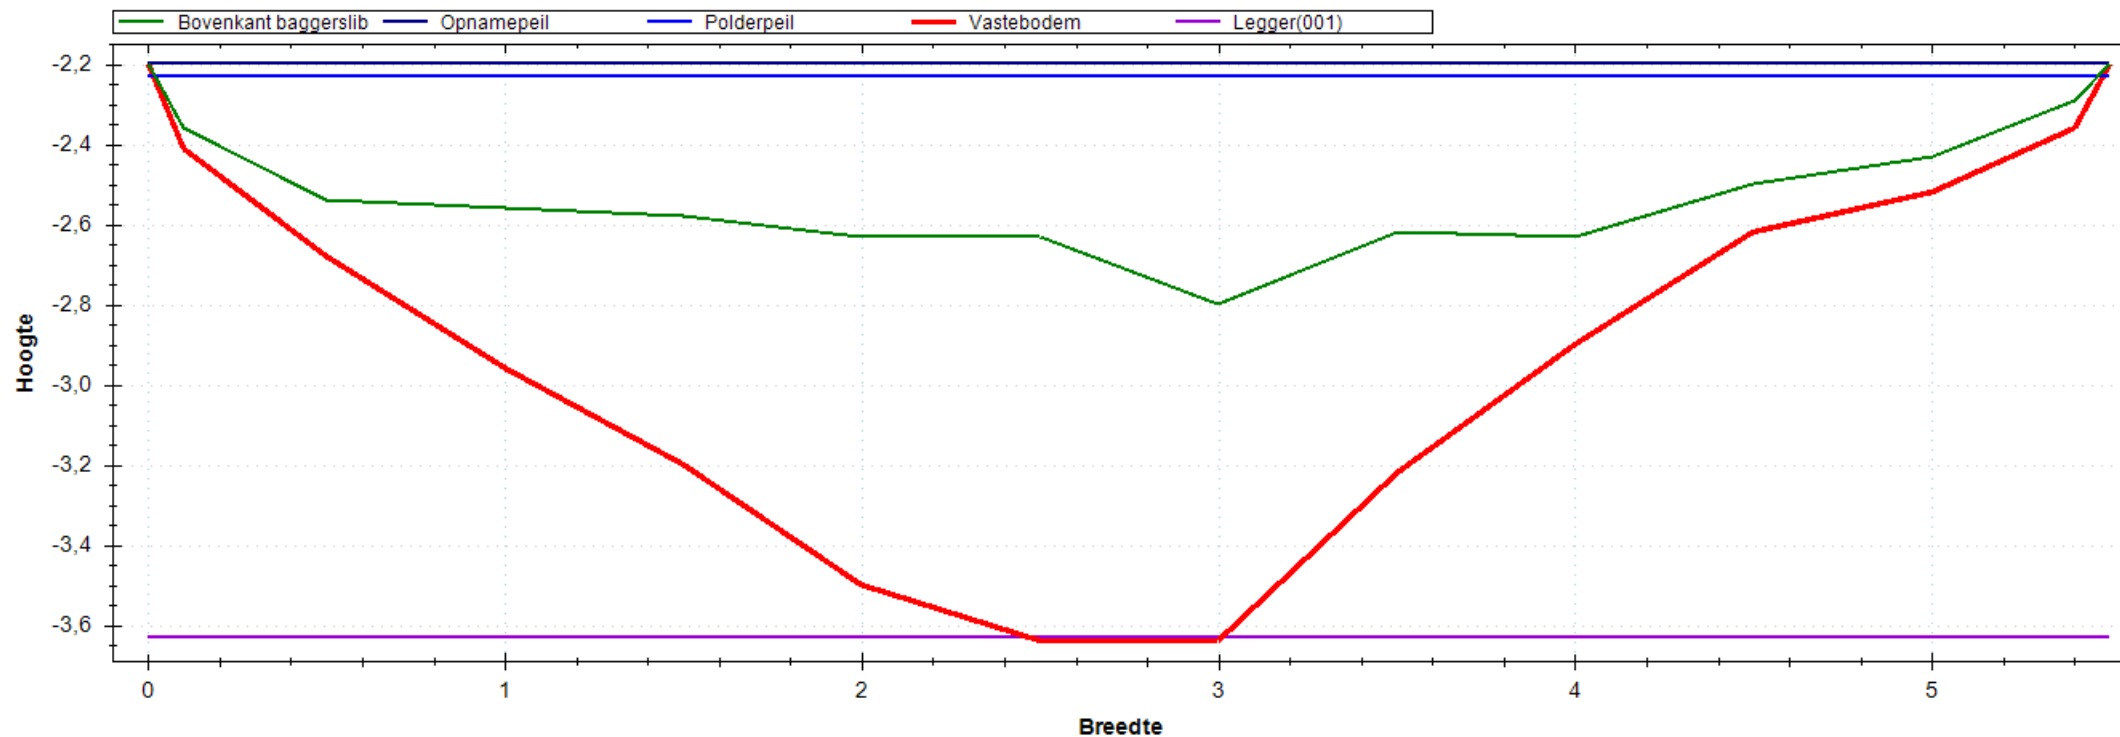


Situatie Tekening

Polderpeil (m)	-2.23
Opnamepeil (m)	-2.20
Maximum waterdiepte (m)	0.60
Bepalende lengte (m)	50.00
Nat profiel bestaand (m ²)	1.830
Nat profiel t.o.v. legger (m ²)	0.238
Nat profiel buiten legger (m ²)	0.000
Bagger m ² (m ³)	2.499(125)

Leggerprofiel Nr 001 - 0

Bodemhoogte (m)	-3.63
Startdiepte walkant (m)	0.00
Talud L	1:0.00
Talud R	1:0.00
Bagger m ² (m ³)	2.493(125)
Vaste grond m ² (m ³)	3.378(169)
Nat profiel na uitvoering (m ²)	0.005

Meetprofiel:2019-OP-4565-01-008

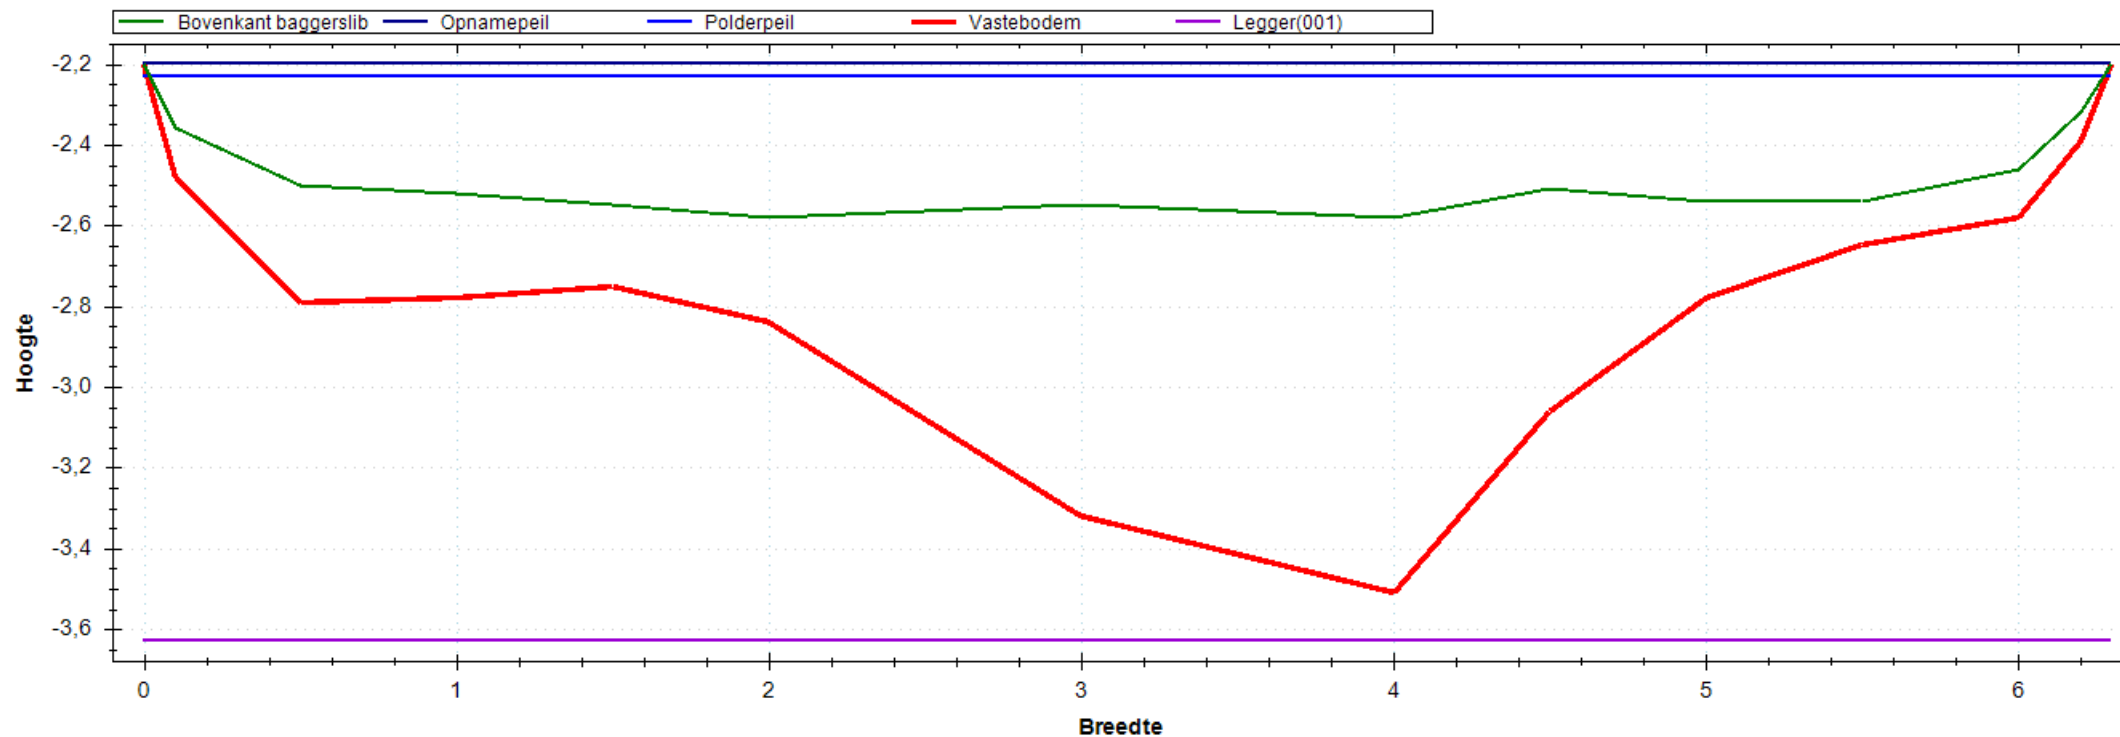


Situatie Tekening

Polderpeil (m)	-2.23
Opnamepeil (m)	-2.20
Maximum waterdiepte (m)	0.38
Bepalende lengte (m)	45.00
Nat profiel bestaand (m ²)	1.846
Nat profiel t.o.v. legger (m ²)	0.209
Nat profiel buiten legger (m ²)	0.000
Bagger m ² (m ³)	2.556(115)

Leggerprofiel Nr 001 - 0

Bodemhoogte (m)	-3.63
Startdiepte walkant (m)	0.00
Talud L	1:0.00
Talud R	1:0.00
Bagger m ² (m ³)	2.556(115)
Vaste grond m ² (m ³)	4.420(199)
Nat profiel na uitvoering (m ²)	0.000

Meetprofiel:2019-OP-4565-01-009

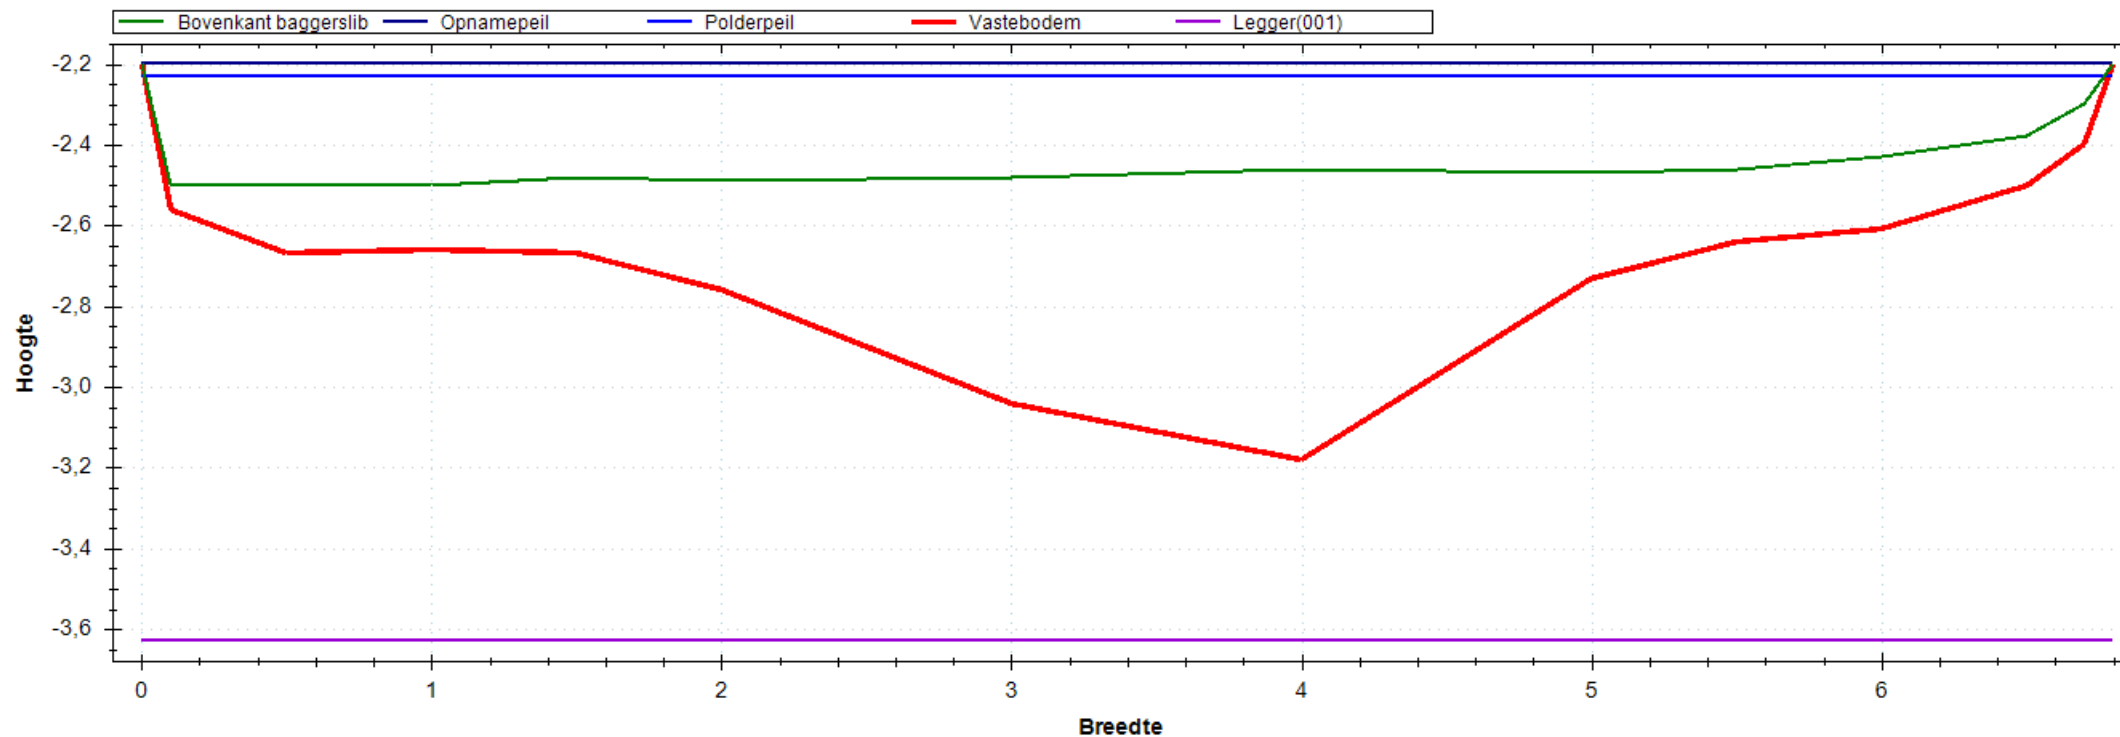


Situatie Tekening

Polderpeil (m)	-2.23
Opnamepeil (m)	-2.20
Maximum waterdiepte (m)	0.30
Bepalende lengte (m)	44.00
Nat profiel bestaand (m ²)	1.580
Nat profiel t.o.v. legger (m ²)	0.166
Nat profiel buiten legger (m ²)	0.000
Bagger m ² (m ³)	2.181(96)

Leggerprofiel Nr 001 - 0

Bodemhoogte (m)	-3.63
Startdiepte walkant (m)	0.00
Talud L	1:0.00
Talud R	1:0.00
Bagger m ² (m ³)	2.181(96)
Vaste grond m ² (m ³)	5.760(253)
Nat profiel na uitvoering (m ²)	0.000

Meetprofiel:2019-OP-4568-01-001

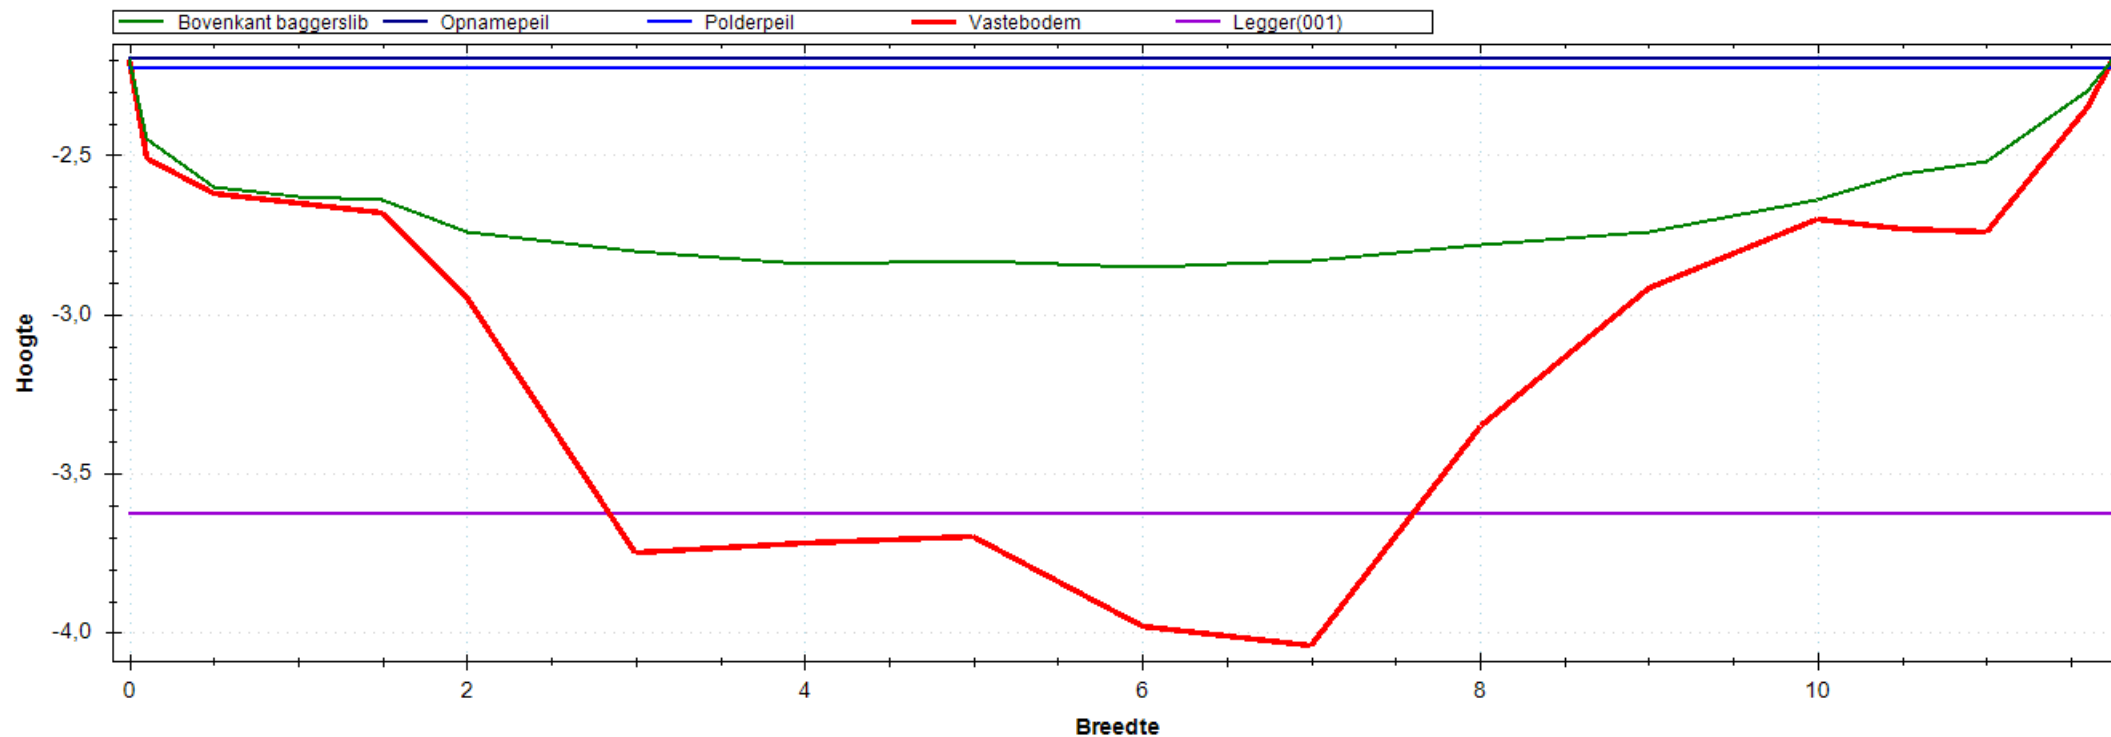


Situatie Tekening

Polderpeil (m)	-2.23
Opnamepeil (m)	-2.20
Maximum waterdiepte (m)	0.65
Bepalende lengte (m)	35.00
Nat profiel bestaand (m ²)	5.724
Nat profiel t.o.v. legger (m ²)	0.348
Nat profiel buiten legger (m ²)	0.000
Bagger m ² (m ³)	6.271(219)

Leggerprofiel Nr 001 - 0

Bodemhoogte (m)	-3.63
Startdiepte walkant (m)	0.00
Talud L	1:0.00
Talud R	1:0.00
Bagger m ² (m ³)	5.365(188)
Vaste grond m ² (m ³)	5.361(188)
Nat profiel na uitvoering (m ²)	0.906

Meetprofiel:2019-OP-4568-01-002

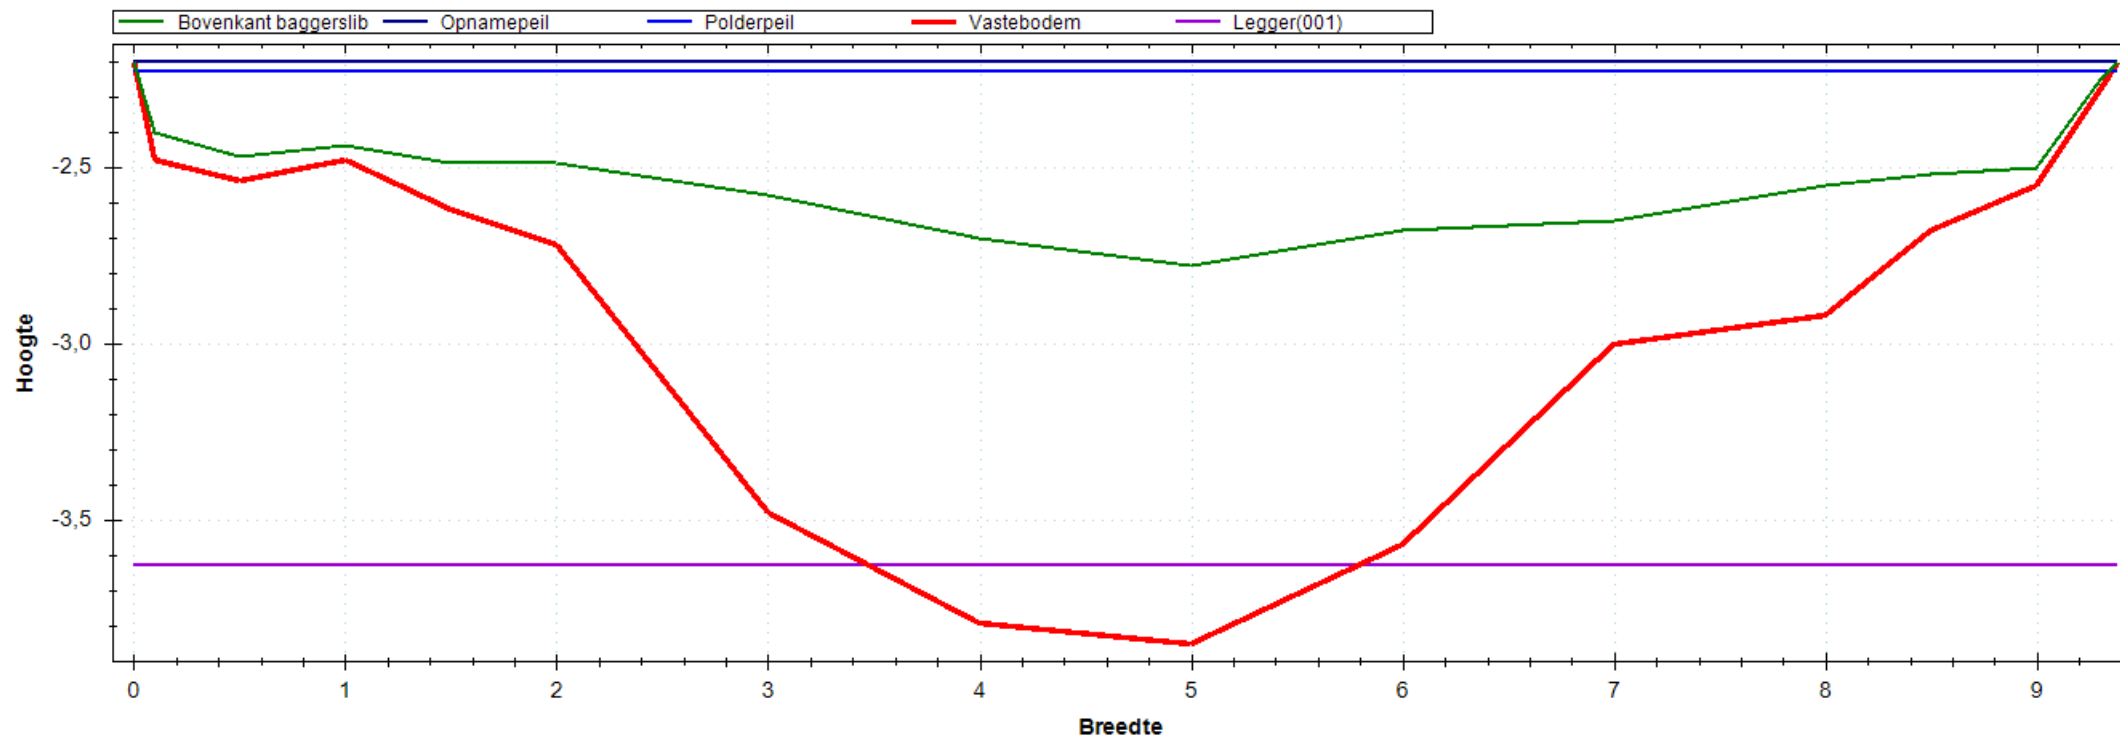


Situatie Tekening

Polderpeil (m)	-2.23
Opnamepeil (m)	-2.20
Maximum waterdiepte (m)	0.58
Bepalende lengte (m)	26.00
Nat profiel bestaand (m ²)	3.316
Nat profiel t.o.v. legger (m ²)	0.252
Nat profiel buiten legger (m ²)	0.000
Bagger m ² (m ³)	4.992(130)

Leggerprofiel Nr 001 - 0

Bodemhoogte (m)	-3.63
Startdiepte walkant (m)	0.00
Talud L	1:0.00
Talud R	1:0.00
Bagger m ² (m ³)	4.674(122)
Vaste grond m ² (m ³)	5.143(134)
Nat profiel na uitvoering (m ²)	0.318

Meetprofiel:2019-OP-4568-01-003

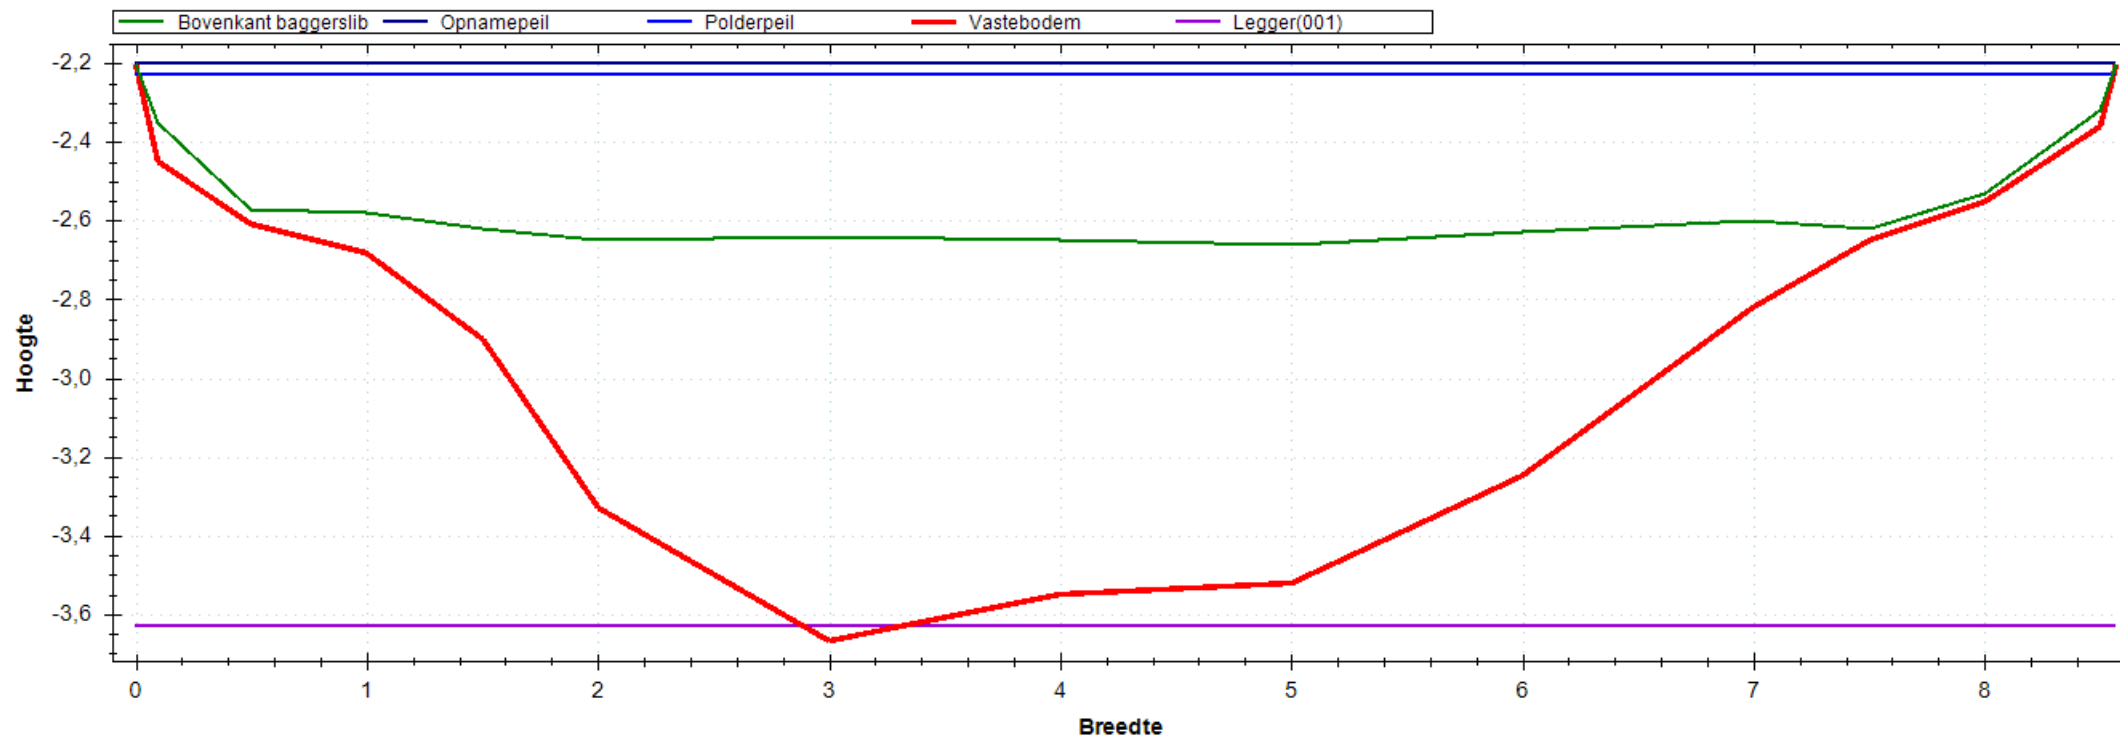


Situatie Tekening

Polderpeil (m)	-2.23
Opnamepeil (m)	-2.20
Maximum waterdiepte (m)	0.46
Bepalende lengte (m)	51.00
Nat profiel bestaand (m ²)	3.174
Nat profiel t.o.v. legger (m ²)	0.265
Nat profiel buiten legger (m ²)	0.000
Bagger m ² (m ³)	4.354(222)

Leggerprofiel Nr 001 - 0

Bodemhoogte (m)	-3.63
Startdiepte walkant (m)	0.00
Talud L	1:0.00
Talud R	1:0.00
Bagger m ² (m ³)	4.345(222)
Vaste grond m ² (m ³)	4.479(228)
Nat profiel na uitvoering (m ²)	0.009

Meetprofiel:2019-OP-4568-01-004

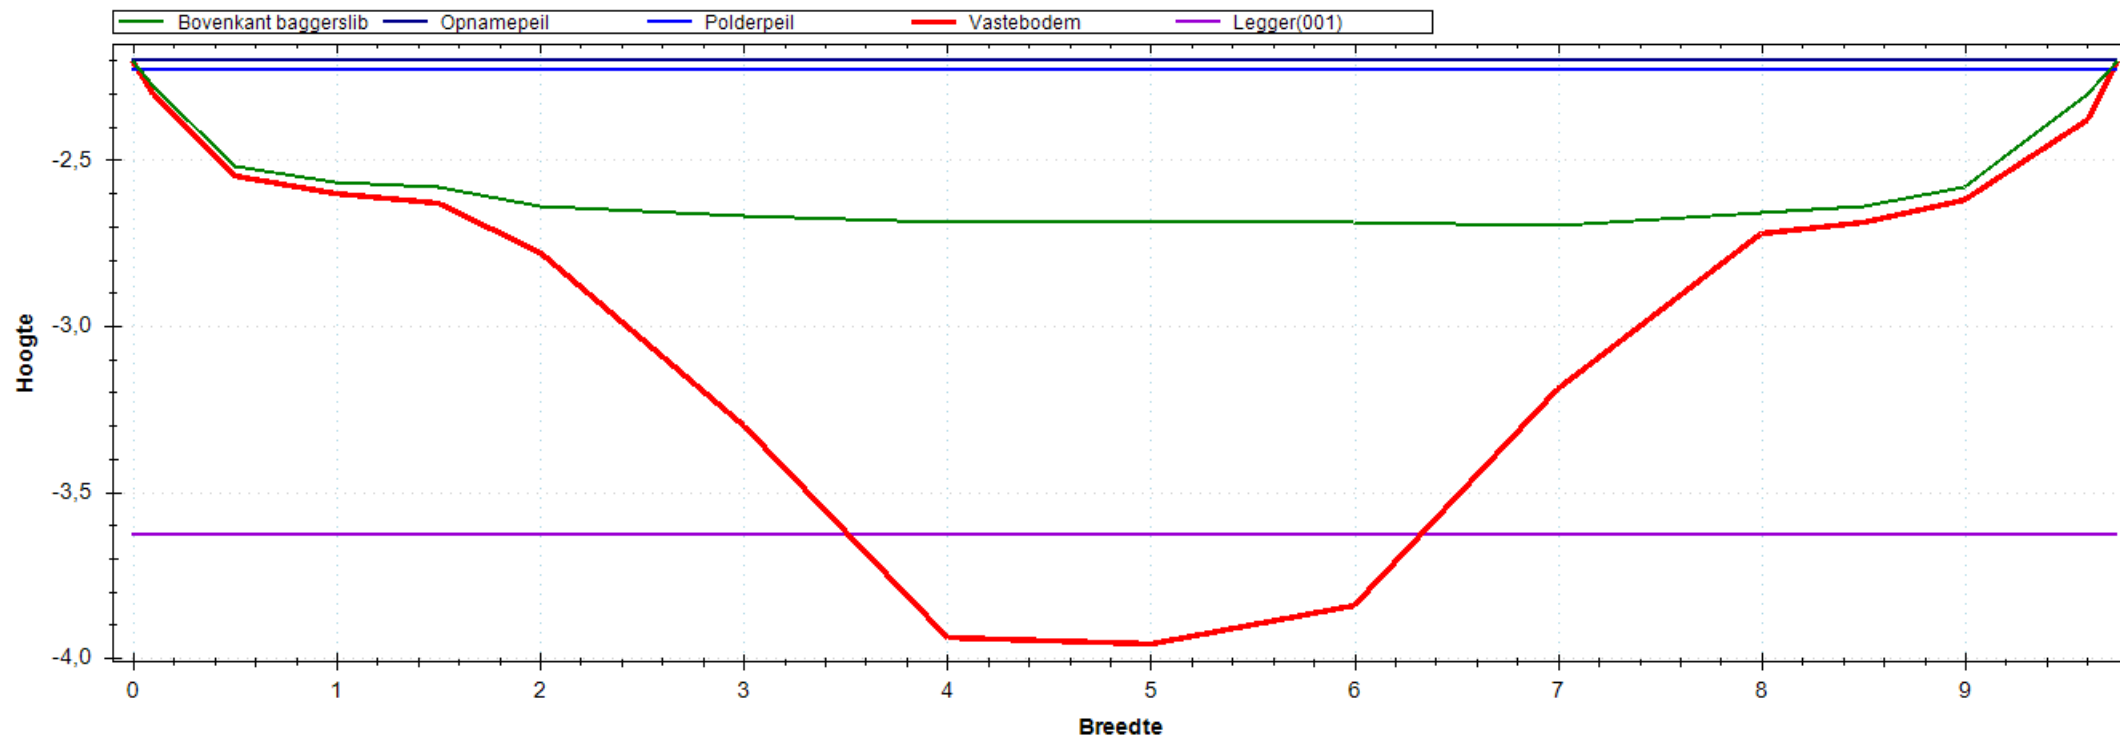


Situatie Tekening

Polderpeil (m)	-2.23
Opnamepeil (m)	-2.20
Maximum waterdiepte (m)	0.50
Bepalende lengte (m)	54.00
Nat profiel bestaand (m ²)	3.829
Nat profiel t.o.v. legger (m ²)	0.281
Nat profiel buiten legger (m ²)	0.000
Bagger m ² (m ³)	5.076(274)

Leggerprofiel Nr 001 - 0

Bodemhoogte (m)	-3.63
Startdiepte walkant (m)	0.00
Talud L	1:0.00
Talud R	1:0.00
Bagger m ² (m ³)	4.377(236)
Vaste grond m ² (m ³)	5.445(294)
Nat profiel na uitvoering (m ²)	0.699

Meetprofiel:2019-OP-4568-01-005

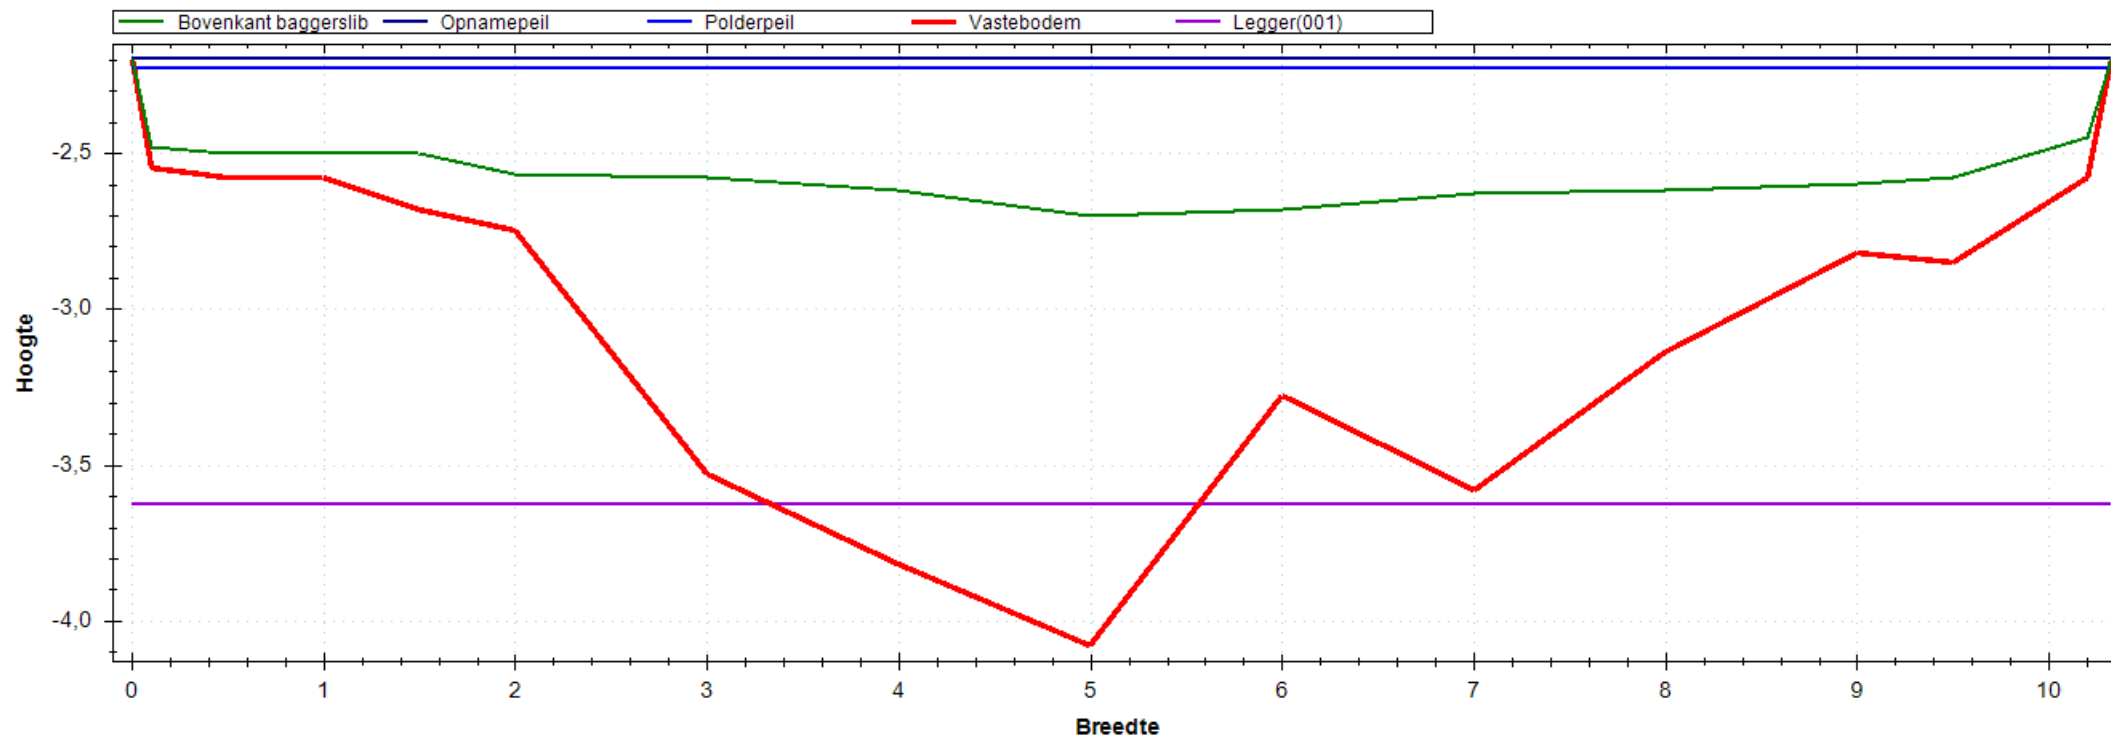


Situatie Tekening

Polderpeil (m)	-2.23
Opnamepeil (m)	-2.20
Maximum waterdiepte (m)	0.50
Bepalende lengte (m)	44.00
Nat profiel bestaand (m ²)	3.735
Nat profiel t.o.v. legger (m ²)	0.258
Nat profiel buiten legger (m ²)	0.000
Bagger m ² (m ³)	6.299(277)

Leggerprofiel Nr 001 - 0

Bodemhoogte (m)	-3.63
Startdiepte walkant (m)	0.00
Talud L	1:0.00
Talud R	1:0.00
Bagger m ² (m ³)	5.791(255)
Vaste grond m ² (m ³)	4.937(217)
Nat profiel na uitvoering (m ²)	0.509

Meetprofiel:2019-OP-4568-01-006

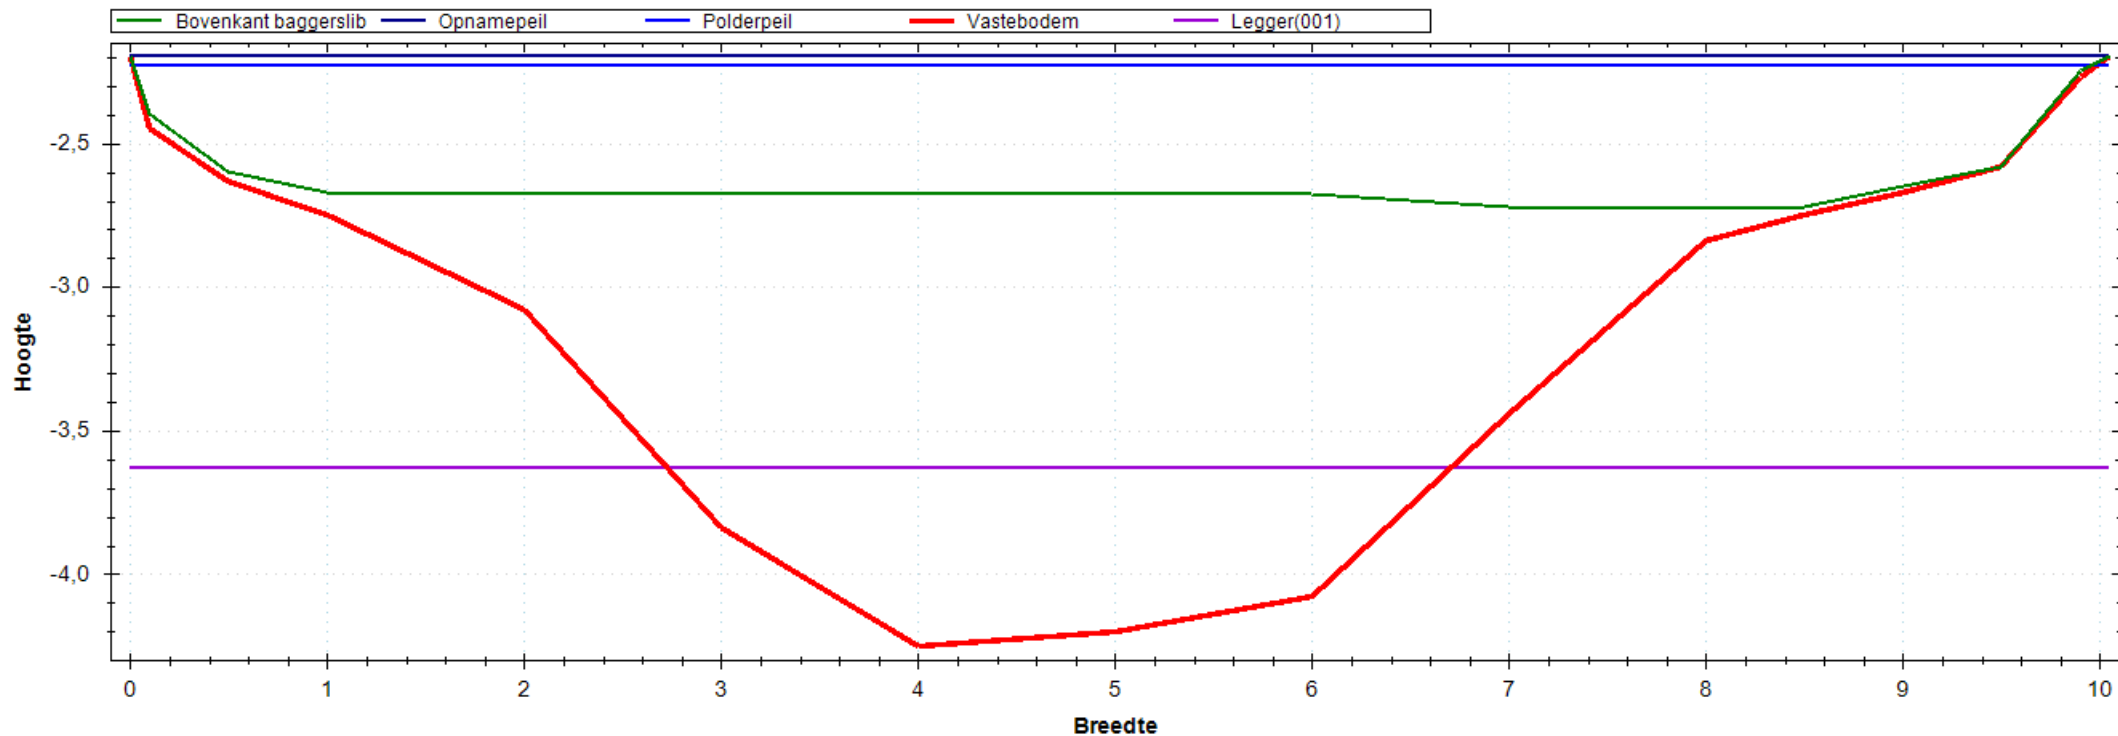


Situatie Tekening

Polderpeil (m)	-2.23
Opnamepeil (m)	-2.20
Maximum waterdiepte (m)	0.53
Bepalende lengte (m)	49.00
Nat profiel bestaand (m ²)	4.270
Nat profiel t.o.v. legger (m ²)	0.303
Nat profiel buiten legger (m ²)	0.000
Bagger m ² (m ³)	6.969(341)

Leggerprofiel Nr 001 - 0

Bodemhoogte (m)	-3.63
Startdiepte walkant (m)	0.00
Talud L	1:0.00
Talud R	1:0.00
Bagger m ² (m ³)	5.262(258)
Vaste grond m ² (m ³)	4.540(222)
Nat profiel na uitvoering (m ²)	1.707

Meetprofiel:2019-OP-4568-01-007

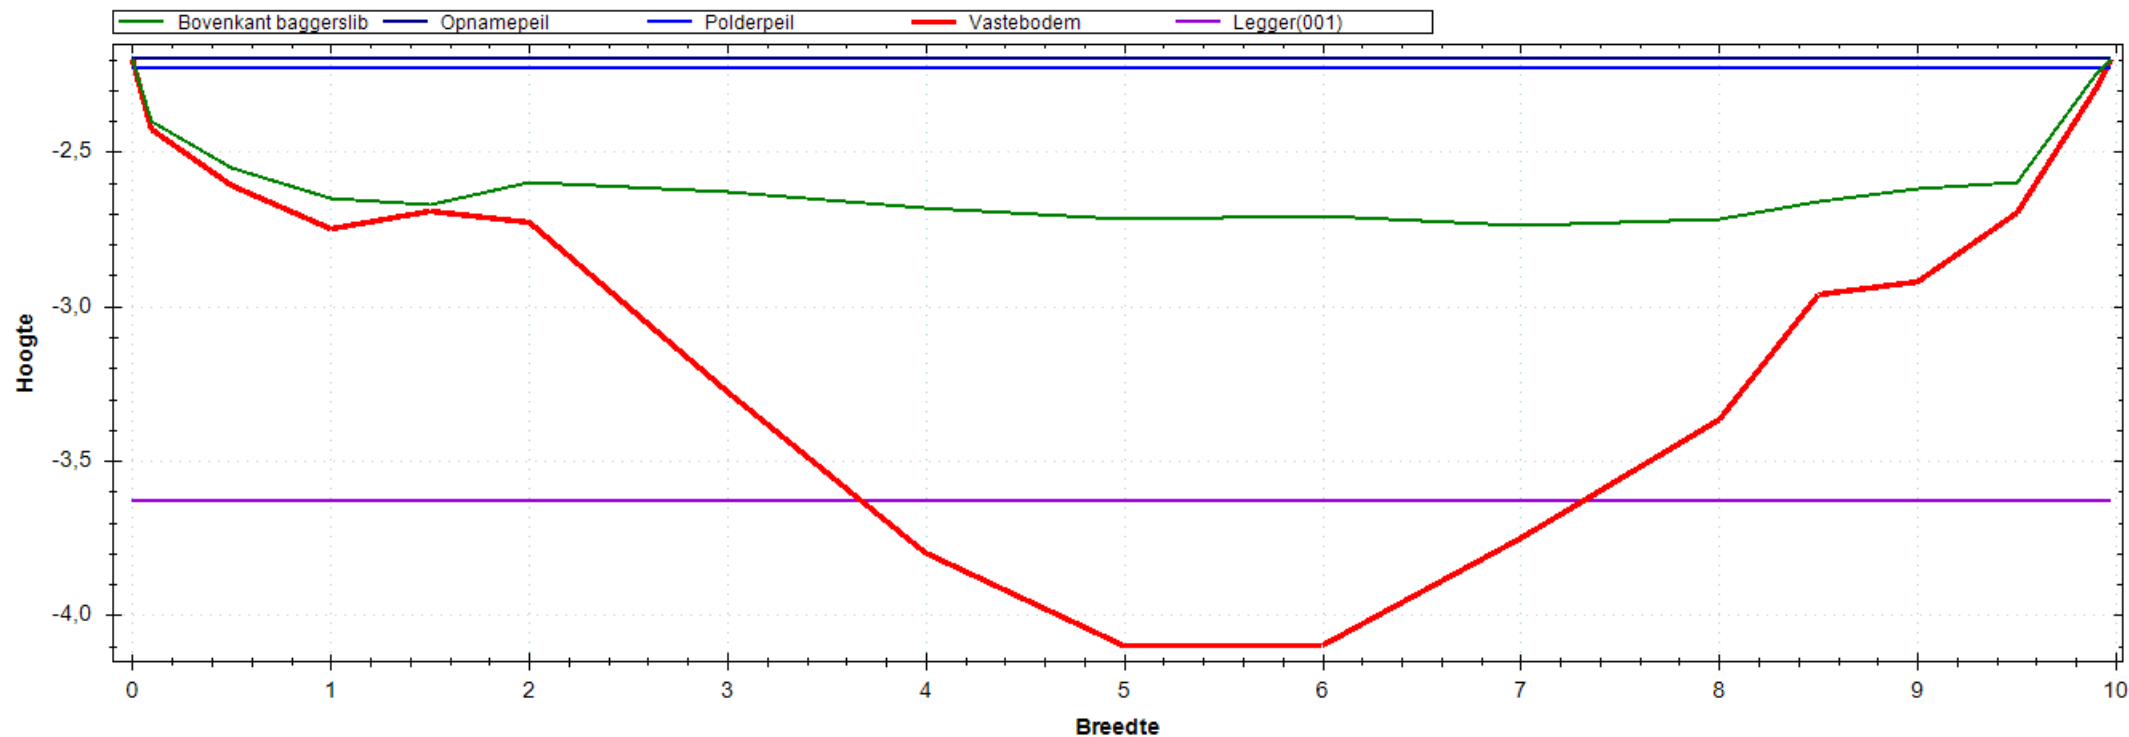


Situatie Tekening

Polderpeil (m)	-2.23
Opnamepeil (m)	-2.20
Maximum waterdiepte (m)	0.54
Bepalende lengte (m)	26.00
Nat profiel bestaand (m ²)	4.171
Nat profiel t.o.v. legger (m ²)	0.299
Nat profiel buiten legger (m ²)	0.000
Bagger m ² (m ³)	6.587(171)

Leggerprofiel Nr 001 - 0

Bodemhoogte (m)	-3.63
Startdiepte walkant (m)	0.00
Talud L	1:0.00
Talud R	1:0.00
Bagger m ² (m ³)	5.455(142)
Vaste grond m ² (m ³)	4.347(113)
Nat profiel na uitvoering (m ²)	1.132

Meetprofiel:2019-OP-4568-01-008

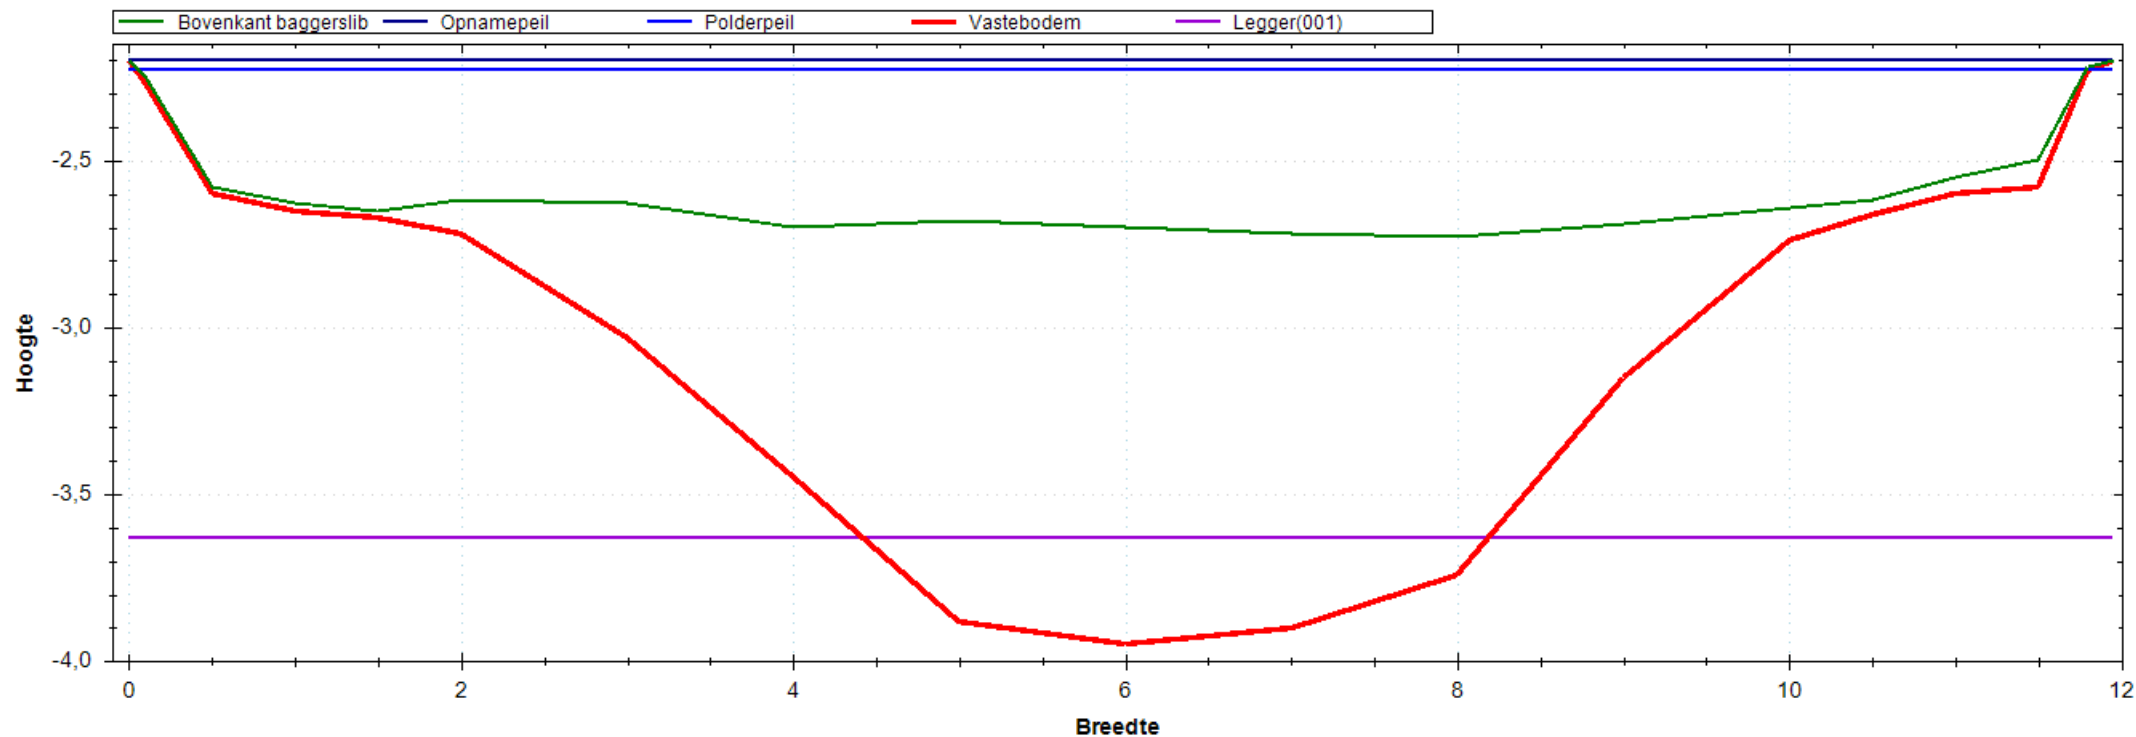


Situatie Tekening

Polderpeil (m)	-2.23
Opnamepeil (m)	-2.20
Maximum waterdiepte (m)	0.53
Bepalende lengte (m)	59.00
Nat profiel bestaand (m ²)	4.873
Nat profiel t.o.v. legger (m ²)	0.291
Nat profiel buiten legger (m ²)	0.000
Bagger m ² (m ³)	6.513(384)

Leggerprofiel Nr 001 - 0

Bodemhoogte (m)	-3.63
Startdiepte walkant (m)	0.00
Talud L	1:0.00
Talud R	1:0.00
Bagger m ² (m ³)	5.660(334)
Vaste grond m ² (m ³)	6.200(366)
Nat profiel na uitvoering (m ²)	0.853

Meetprofiel:2019-OP-4568-01-009

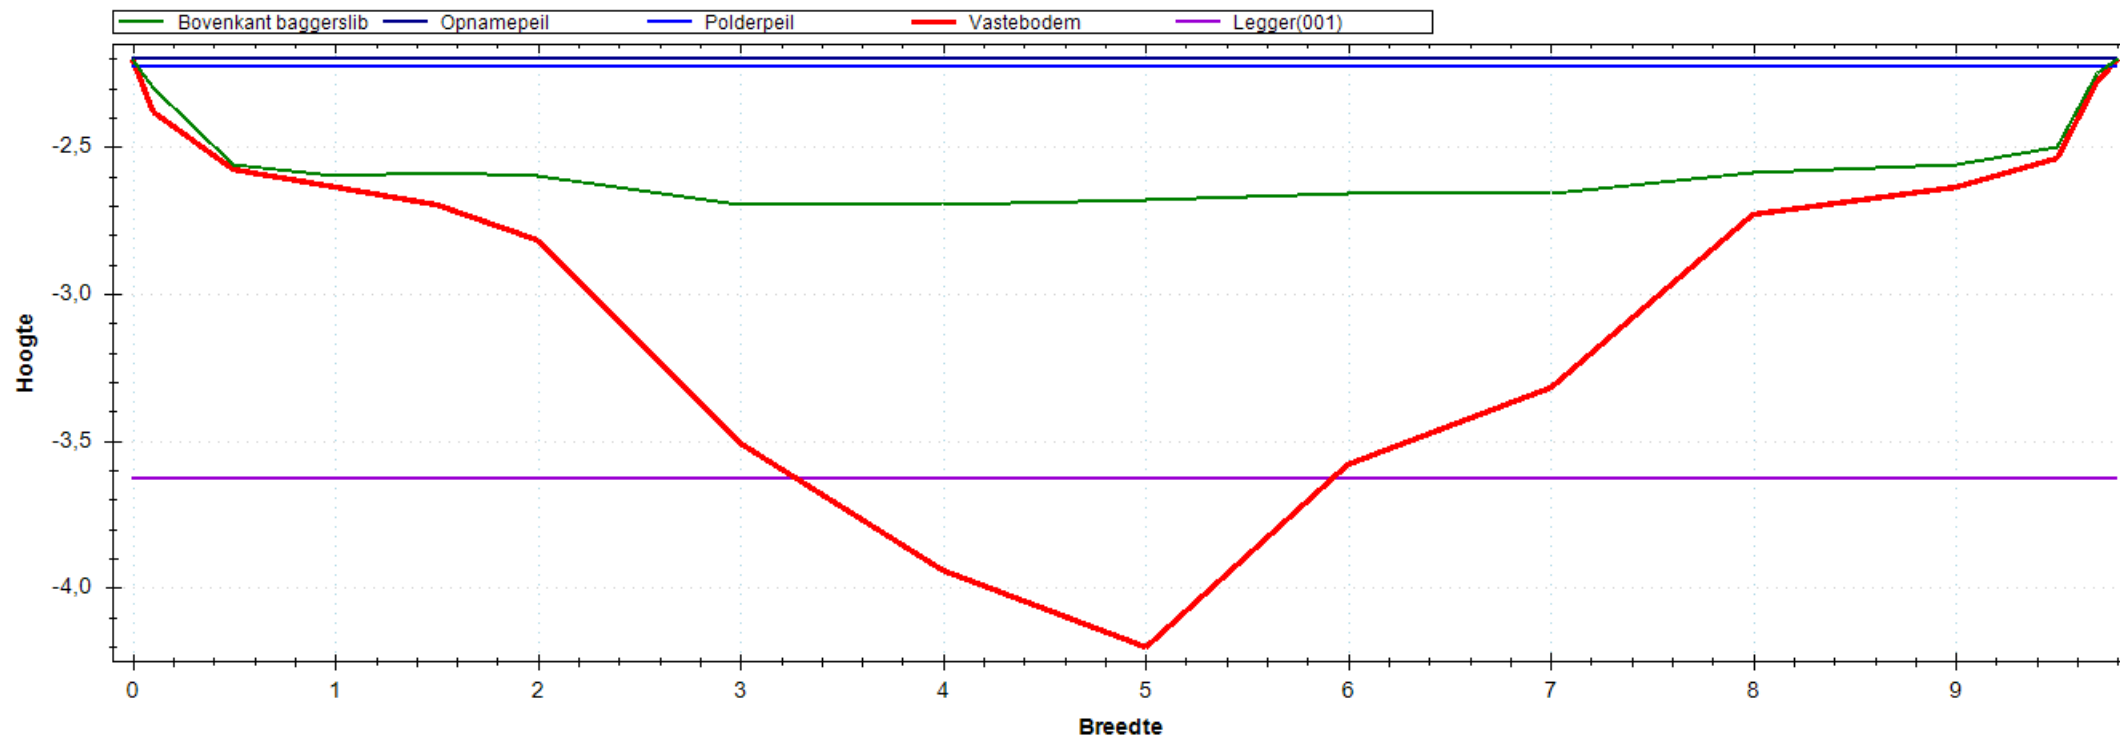


Situatie Tekening

Polderpeil (m)	-2.23
Opnamepeil (m)	-2.20
Maximum waterdiepte (m)	0.50
Bepalende lengte (m)	39.00
Nat profiel bestand (m ²)	3.762
Nat profiel t.o.v. legger (m ²)	0.274
Nat profiel buiten legger (m ²)	0.000
Bagger m ² (m ³)	5.638(220)

Leggerprofiel Nr 001 - 0

Bodemhoogte (m)	-3.63
Startdiepte walkant (m)	0.00
Talud L	1:0.00
Talud R	1:0.00
Bagger m ² (m ³)	4.824(188)
Vaste grond m ² (m ³)	5.136(200)
Nat profiel na uitvoering (m ²)	0.814

Meetprofiel:2019-OP-4568-01-010

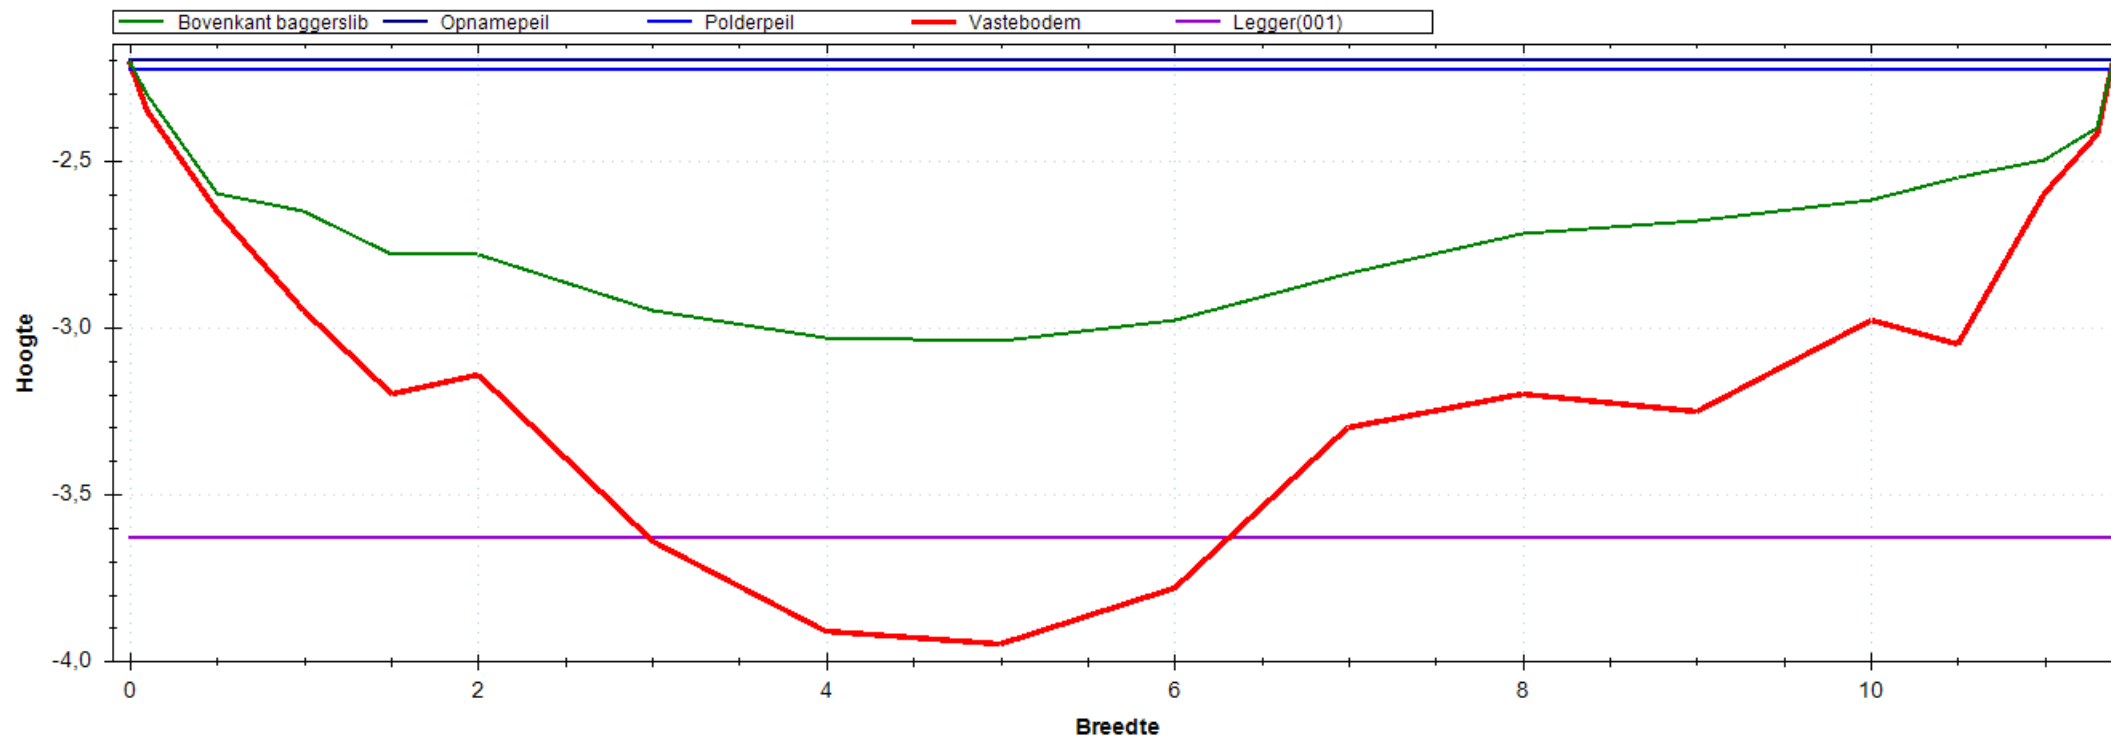


Situatie Tekening

Polderpeil (m)	-2.23
Opnamepeil (m)	-2.20
Maximum waterdiepte (m)	0.84
Bepalende lengte (m)	21.00
Nat profiel bestaand (m ²)	6.303
Nat profiel t.o.v. legger (m ²)	0.395
Nat profiel buiten legger (m ²)	0.000
Bagger m ² (m ³)	6.019(126)

Leggerprofiel Nr 001 - 0

Bodemhoogte (m)	-3.63
Startdiepte walkant (m)	0.00
Talud L	1:0.00
Talud R	1:0.00
Bagger m ² (m ³)	5.315(112)
Vaste grond m ² (m ³)	4.328(91)
Nat profiel na uitvoering (m ²)	0.704

Meetprofiel:2019-OP-4568-01-011

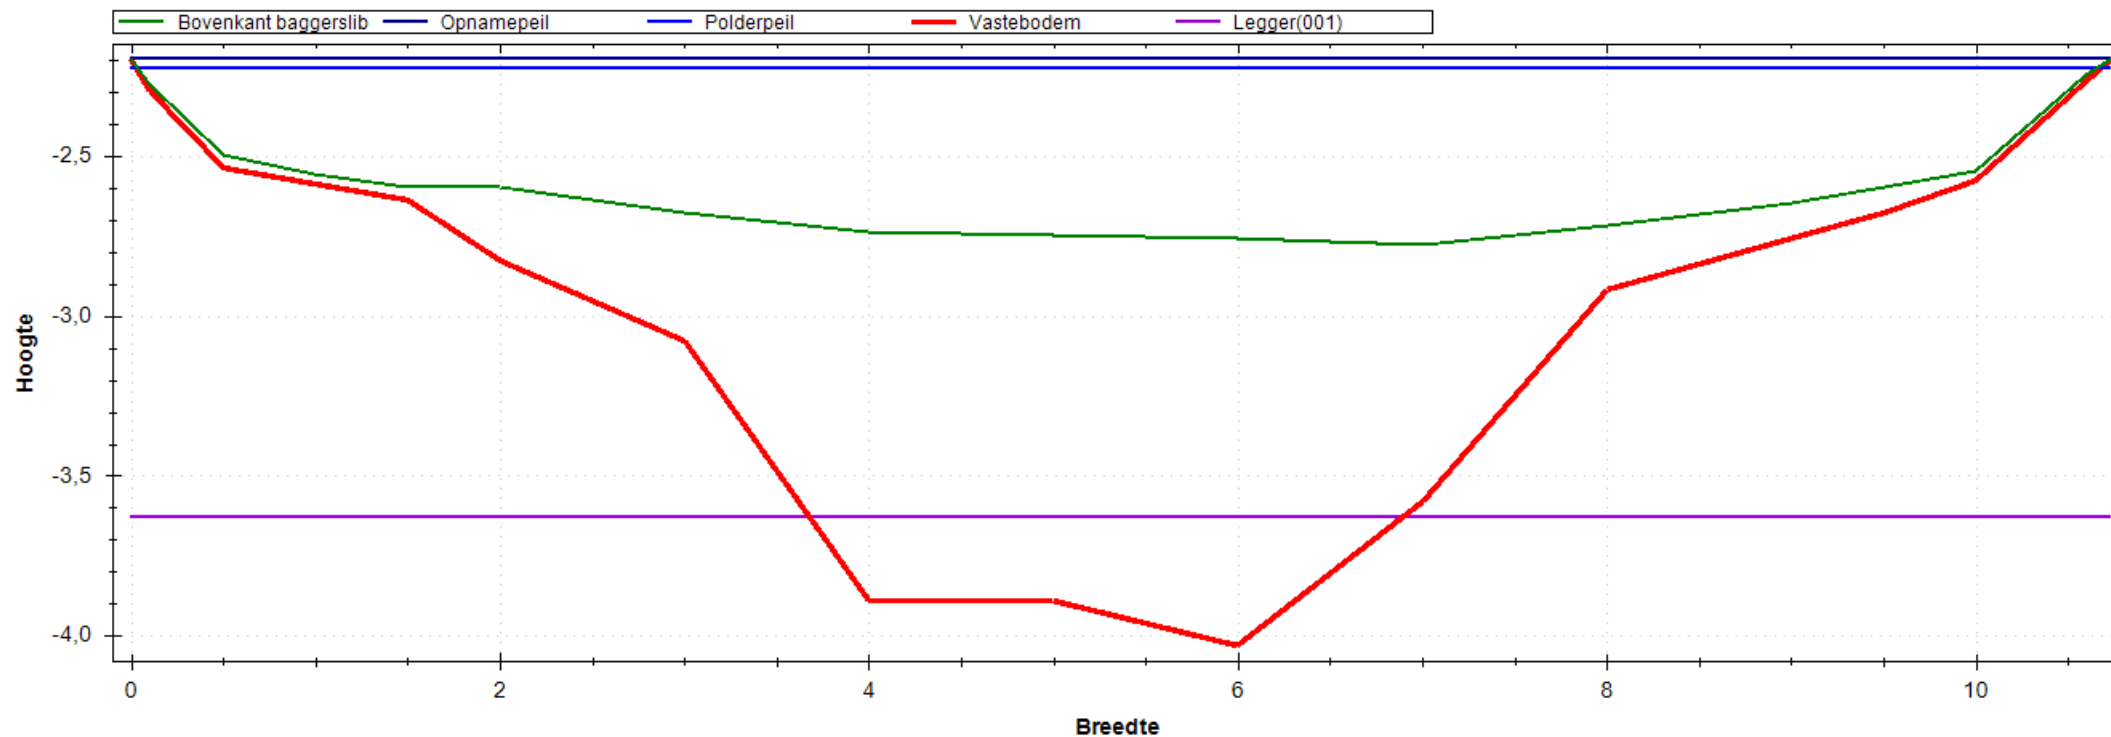


Situatie Tekening

Polderpeil (m)	-2.23
Opnamepeil (m)	-2.20
Maximum waterdiepte (m)	0.58
Bepalende lengte (m)	61.00
Nat profiel bestaand (m ²)	4.493
Nat profiel t.o.v. legger (m ²)	0.299
Nat profiel buiten legger (m ²)	0.000
Bagger m ² (m ³)	5.337(326)

Leggerprofiel Nr 001 - 0

Bodemhoogte (m)	-3.63
Startdiepte walkant (m)	0.00
Talud L	1:0.00
Talud R	1:0.00
Bagger m ² (m ³)	4.527(276)
Vaste grond m ² (m ³)	6.017(367)
Nat profiel na uitvoering (m ²)	0.810

Meetprofiel:2019-OP-4568-02-001

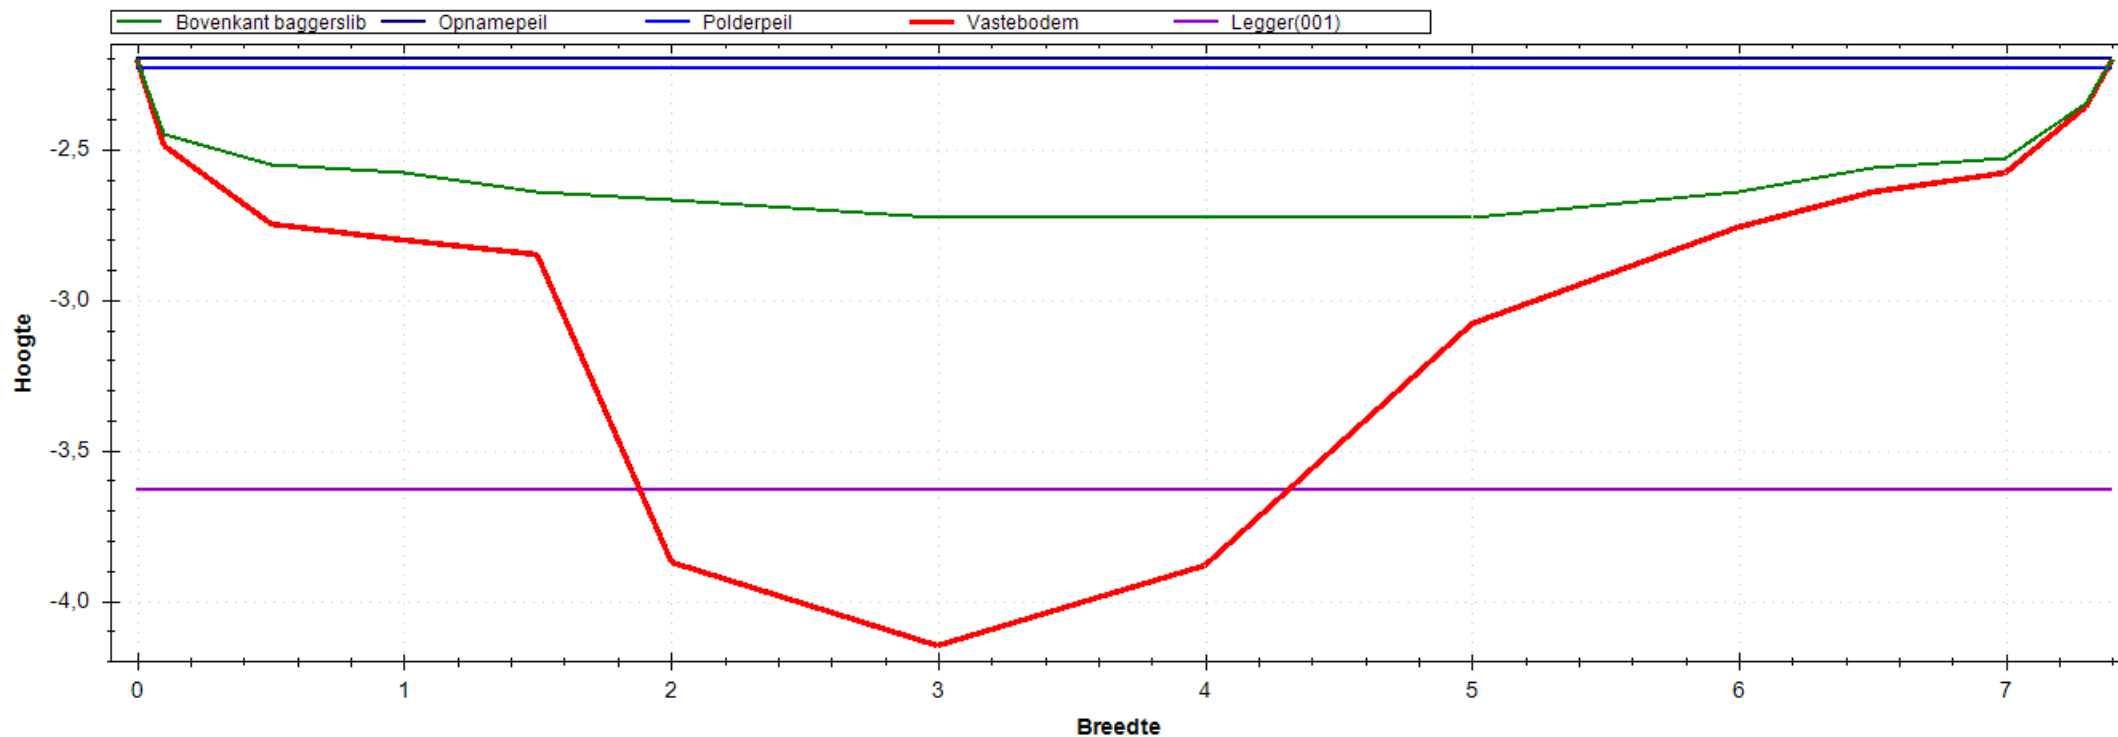


Situatie Tekening

Polderpeil (m)	-2.23
Opnamepeil (m)	-2.20
Maximum waterdiepte (m)	0.53
Bepalende lengte (m)	68.00
Nat profiel bestaand (m ²)	3.023
Nat profiel t.o.v. legger (m ²)	0.292
Nat profiel buiten legger (m ²)	0.000
Bagger m ² (m ³)	4.287(292)

Leggerprofiel Nr 001 - 0

Bodemhoogte (m)	-3.63
Startdiepte walkant (m)	0.00
Talud L	1:0.00
Talud R	1:0.00
Bagger m ² (m ³)	3.469(236)
Vaste grond m ² (m ³)	3.869(263)
Nat profiel na uitvoering (m ²)	0.818

Meetprofiel:2019-OP-4568-02-002

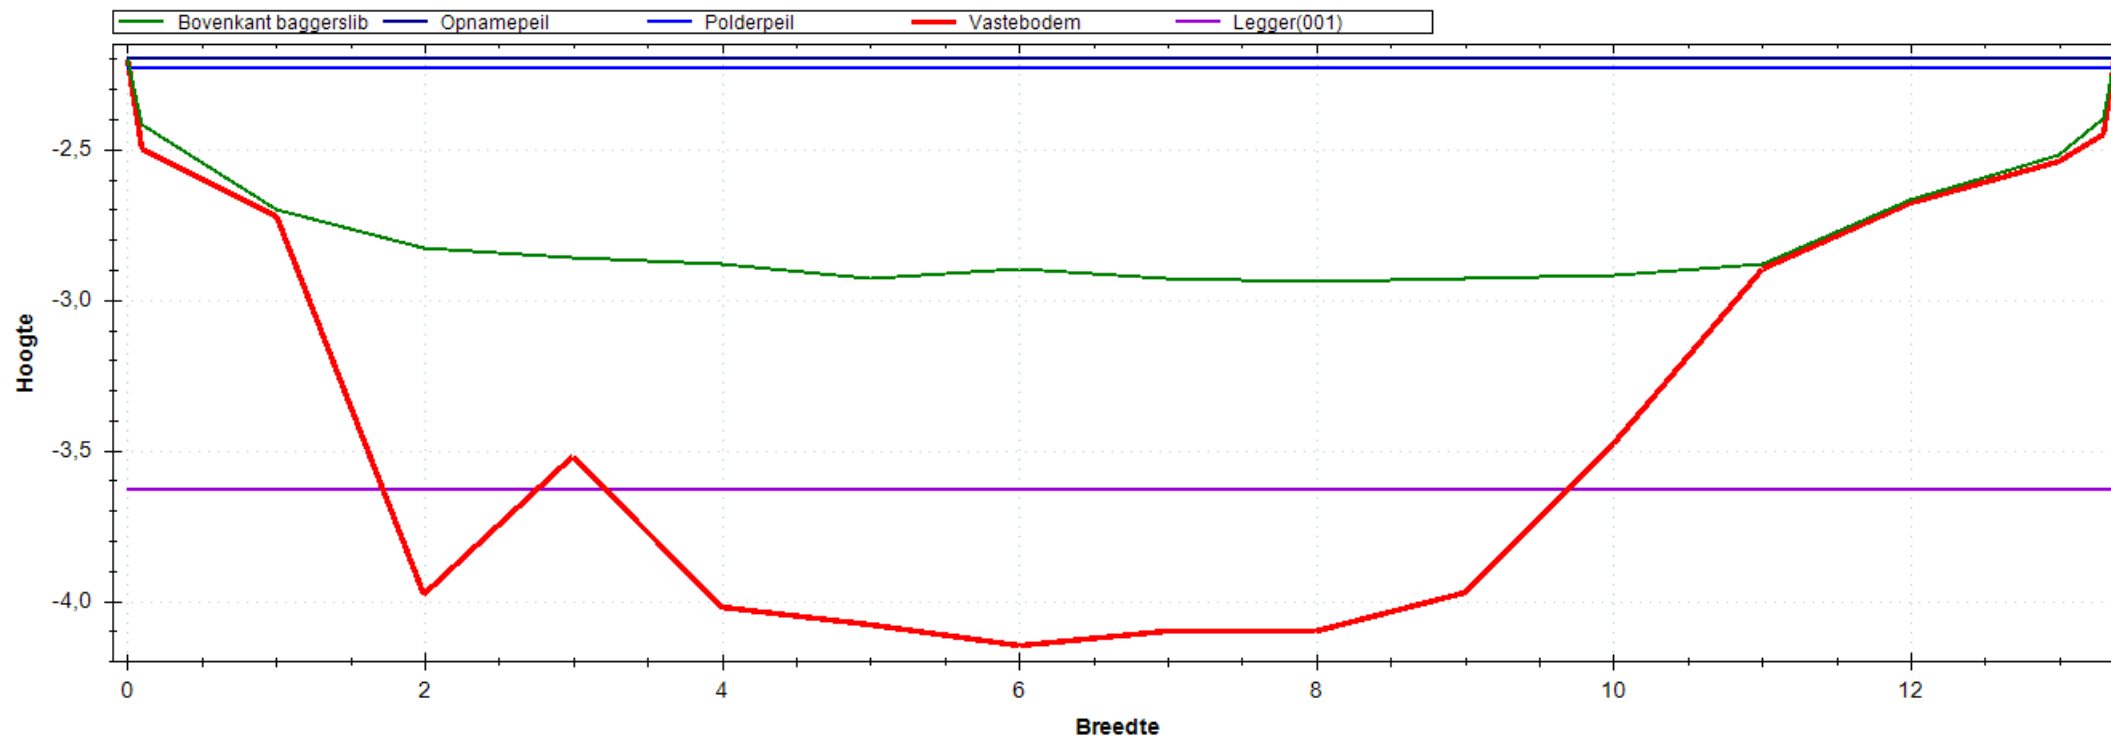


Situatie Tekening

Polderpeil (m)	-2.23
Opnamepeil (m)	-2.20
Maximum waterdiepte (m)	0.74
Bepalende lengte (m)	43.00
Nat profiel bestaand (m ²)	7.899
Nat profiel t.o.v. legger (m ²)	0.422
Nat profiel buiten legger (m ²)	0.000
Bagger m ² (m ³)	9.391(404)

Leggerprofiel Nr 001 - 0

Bodemhoogte (m)	-3.63
Startdiepte walkant (m)	0.00
Talud L	1:0.00
Talud R	1:0.00
Bagger m ² (m ³)	6.664(287)
Vaste grond m ² (m ³)	4.155(179)
Nat profiel na uitvoering (m ²)	2.727

Meetprofiel:2019-OP-4568-02-003

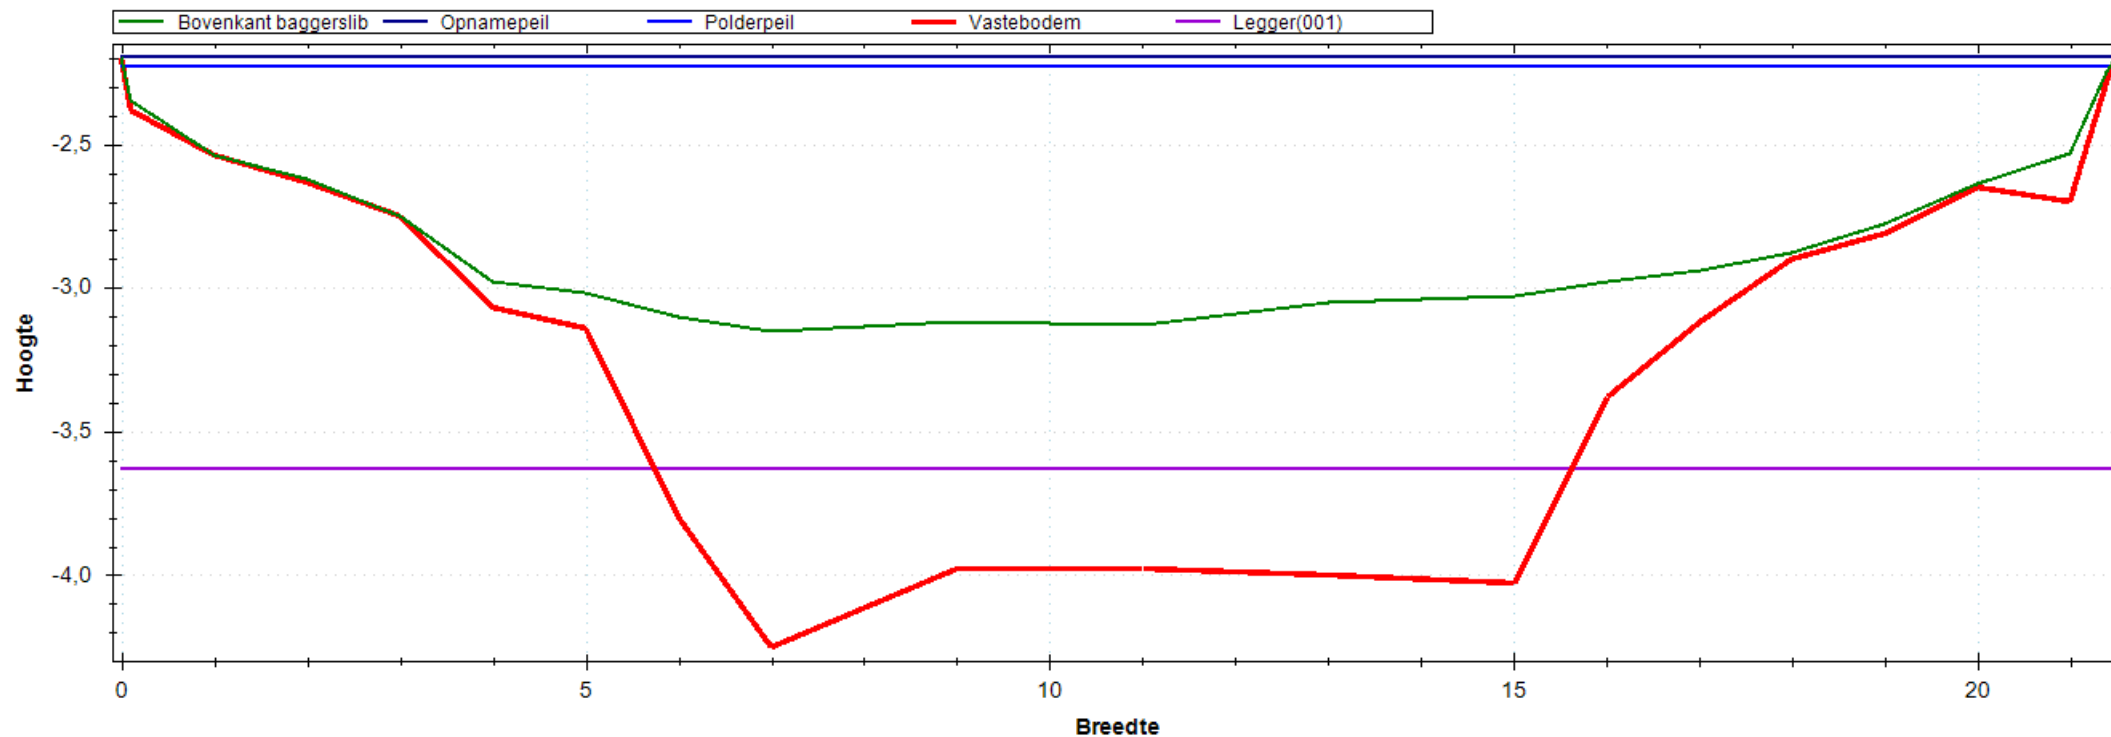


Situatie Tekening

Polderpeil (m)	-2.23
Opnamepeil (m)	-2.20
Maximum waterdiepte (m)	0.95
Bepalende lengte (m)	47.00
Nat profiel bestaand (m ²)	14.758
Nat profiel t.o.v. legger (m ²)	0.490
Nat profiel buiten legger (m ²)	0.000
Bagger m ² (m ³)	10.172(478)

Leggerprofiel Nr 001 - 0

Bodemhoogte (m)	-3.63
Startdiepte walkant (m)	0.00
Talud L	1:0.00
Talud R	1:0.00
Bagger m ² (m ³)	6.472(304)
Vaste grond m ² (m ³)	8.872(417)
Nat profiel na uitvoering (m ²)	3.700

Meetprofiel:2019-OP-4568-02-004

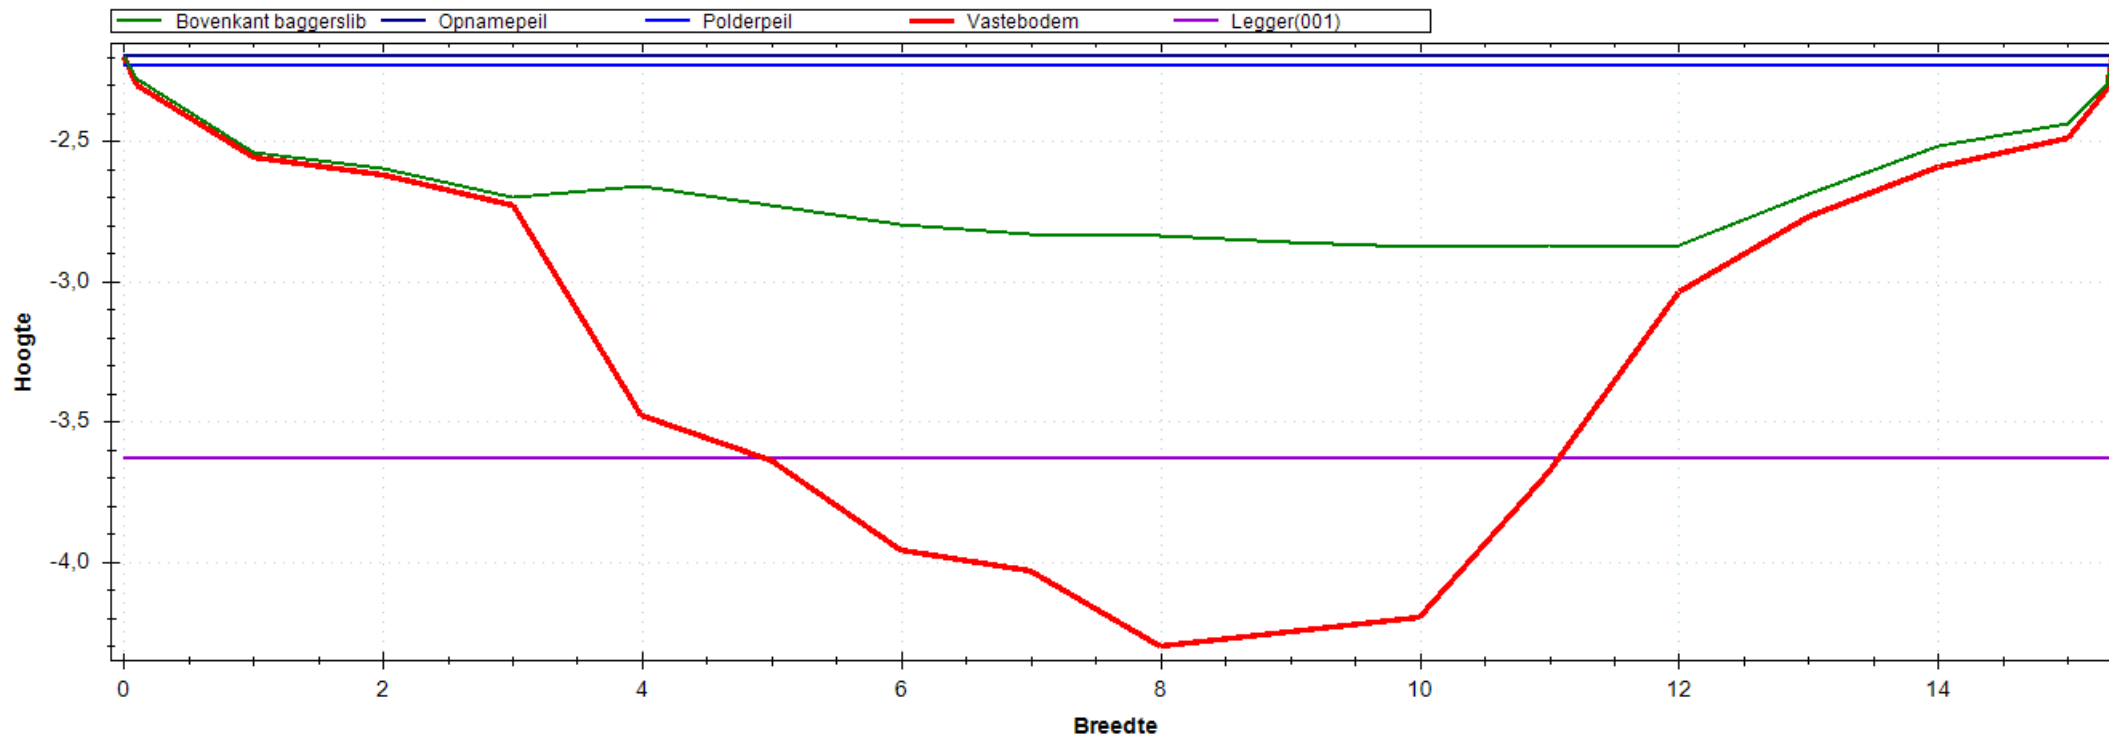


Situatie Tekening

Polderpeil (m)	-2.23
Opnamepeil (m)	-2.20
Maximum waterdiepte (m)	0.68
Bepalende lengte (m)	43.00
Nat profiel bestaand (m ²)	7.337
Nat profiel t.o.v. legger (m ²)	0.341
Nat profiel buiten legger (m ²)	0.000
Bagger m ² (m ³)	9.495(408)

Leggerprofiel Nr 001 - 0

Bodemhoogte (m)	-3.63
Startdiepte walkant (m)	0.00
Talud L	1:0.00
Talud R	1:0.00
Bagger m ² (m ³)	6.873(296)
Vaste grond m ² (m ³)	7.281(313)
Nat profiel na uitvoering (m ²)	2.622

Meetprofiel:2019-OP-4568-02-005

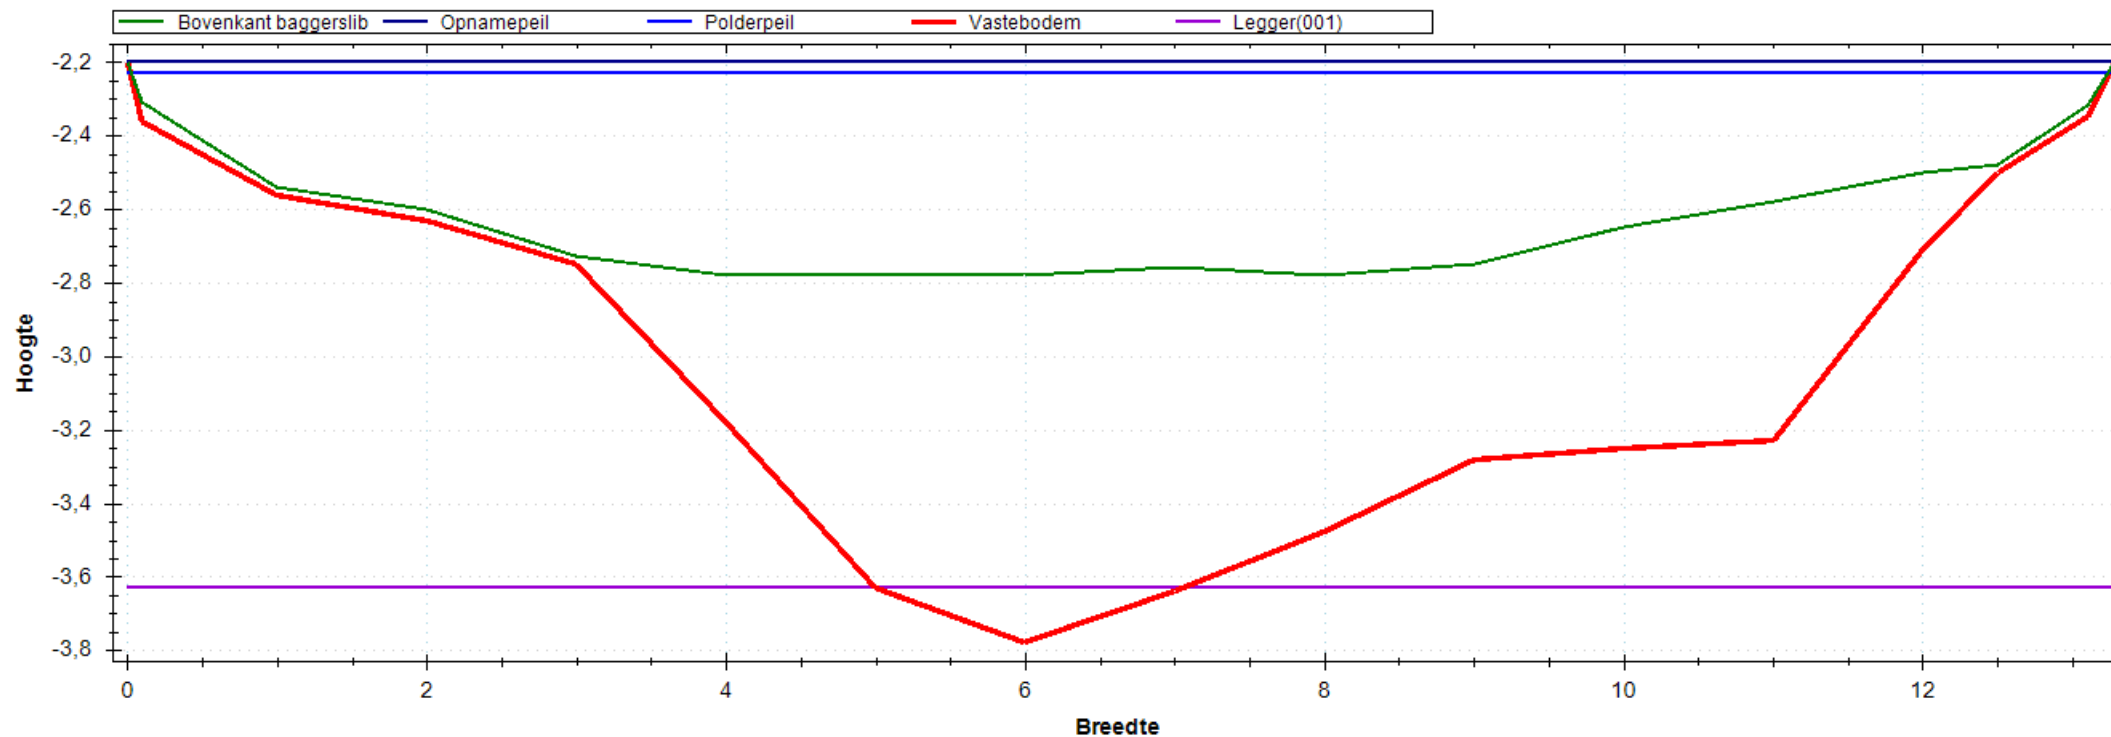


Situatie Tekening

Polderpeil (m)	-2.23
Opnamepeil (m)	-2.20
Maximum waterdiepte (m)	0.58
Bepalende lengte (m)	61.00
Nat profiel bestaand (m ²)	5.596
Nat profiel t.o.v. legger (m ²)	0.301
Nat profiel buiten legger (m ²)	0.000
Bagger m ² (m ³)	5.884(359)

Leggerprofiel Nr 001 - 0

Bodemhoogte (m)	-3.63
Startdiepte walkant (m)	0.00
Talud L	1:0.00
Talud R	1:0.00
Bagger m ² (m ³)	5.729(349)
Vaste grond m ² (m ³)	7.268(443)
Nat profiel na uitvoering (m ²)	0.155

Meetprofiel:2019-OP-4568-02-006

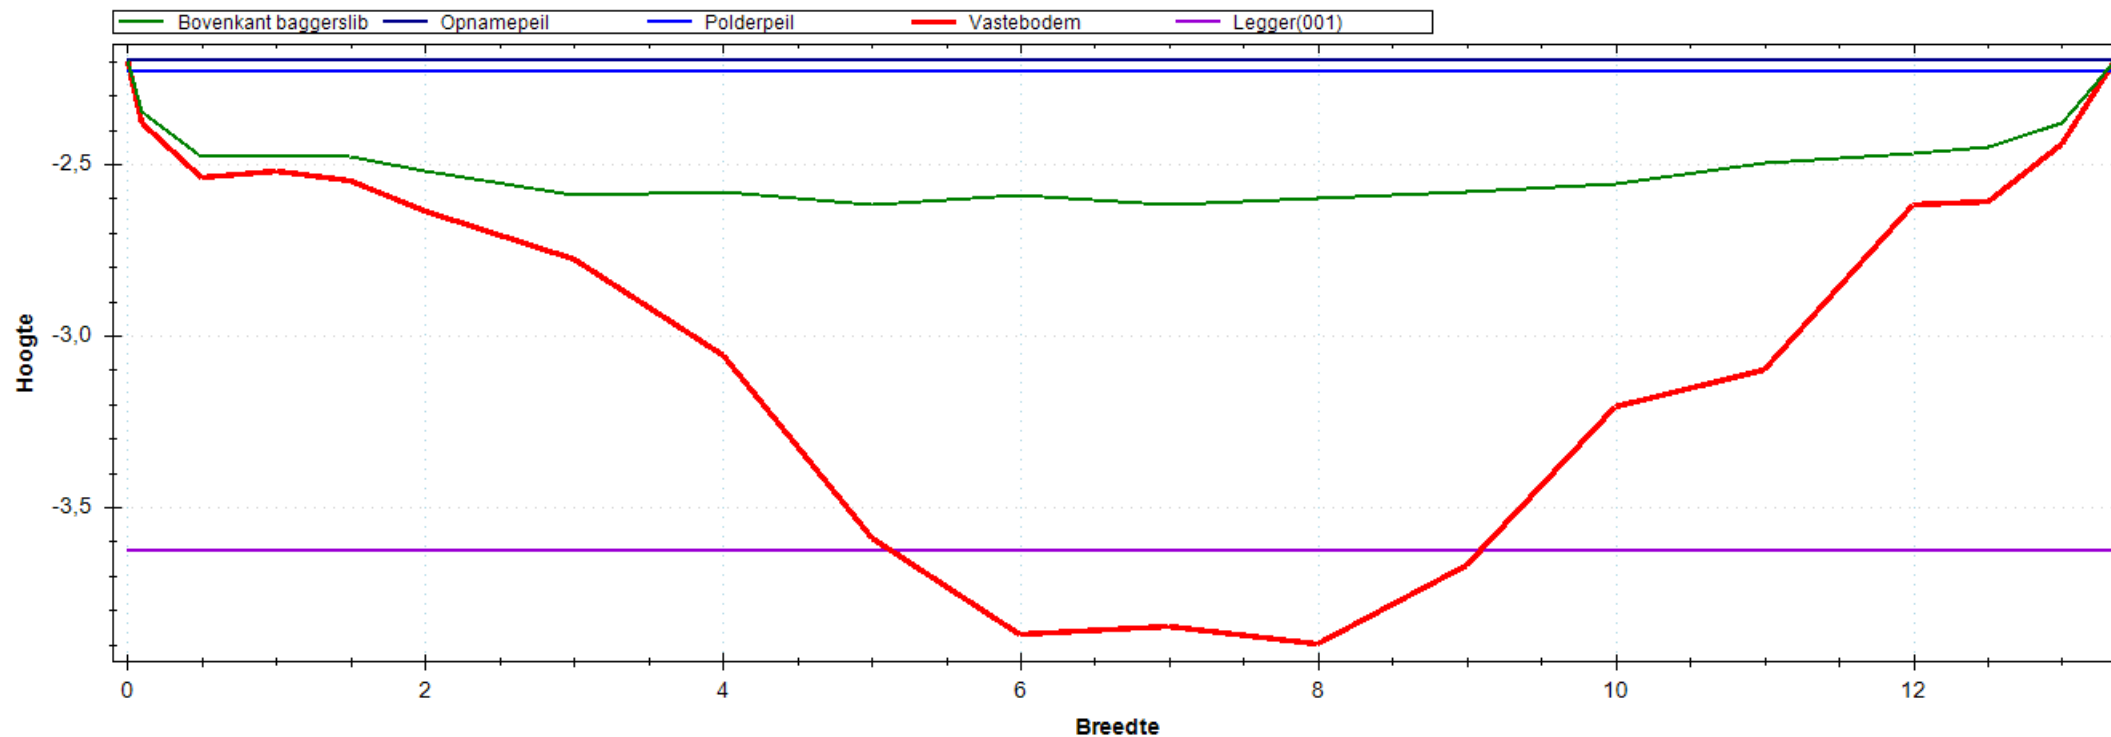


Situatie Tekening

Polderpeil (m)	-2.23
Opnamepeil (m)	-2.20
Maximum waterdiepte (m)	0.42
Bepalende lengte (m)	38.00
Nat profiel bestaand (m ²)	4.129
Nat profiel t.o.v. legger (m ²)	0.221
Nat profiel buiten legger (m ²)	0.000
Bagger m ² (m ³)	8.187(311)

Leggerprofiel Nr 001 - 0

Bodemhoogte (m)	-3.63
Startdiepte walkant (m)	0.00
Talud L	1:0.00
Talud R	1:0.00
Bagger m ² (m ³)	7.452(283)
Vaste grond m ² (m ³)	7.111(270)
Nat profiel na uitvoering (m ²)	0.735

Meetprofiel:2019-OP-4568-02-007

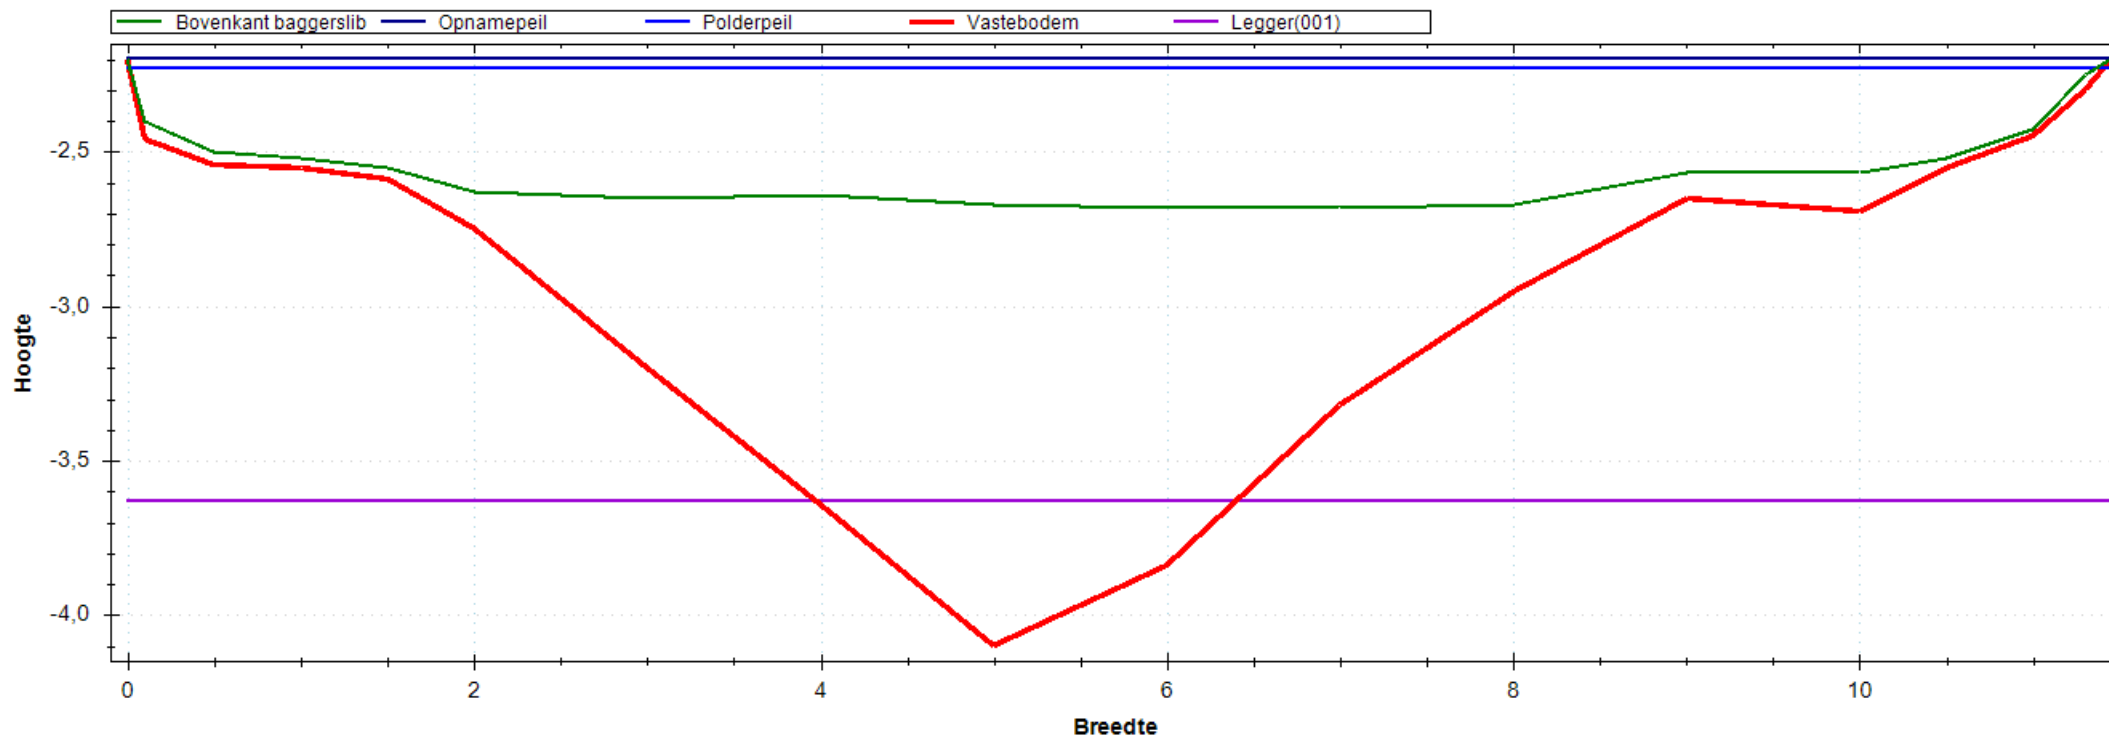


Situatie Tekening

Polderpeil (m)	-2.23
Opnamepeil (m)	-2.20
Maximum waterdiepte (m)	0.48
Bepalende lengte (m)	51.00
Nat profiel bestaand (m ²)	4.201
Nat profiel t.o.v. legger (m ²)	0.262
Nat profiel buiten legger (m ²)	0.000
Bagger m ² (m ³)	5.422(277)

Leggerprofiel Nr 001 - 0

Bodemhoogte (m)	-3.63
Startdiepte walkant (m)	0.00
Talud L	1:0.00
Talud R	1:0.00
Bagger m ² (m ³)	4.800(245)
Vaste grond m ² (m ³)	7.031(359)
Nat profiel na uitvoering (m ²)	0.623

Meetprofiel:2019-OP-4568-02-008

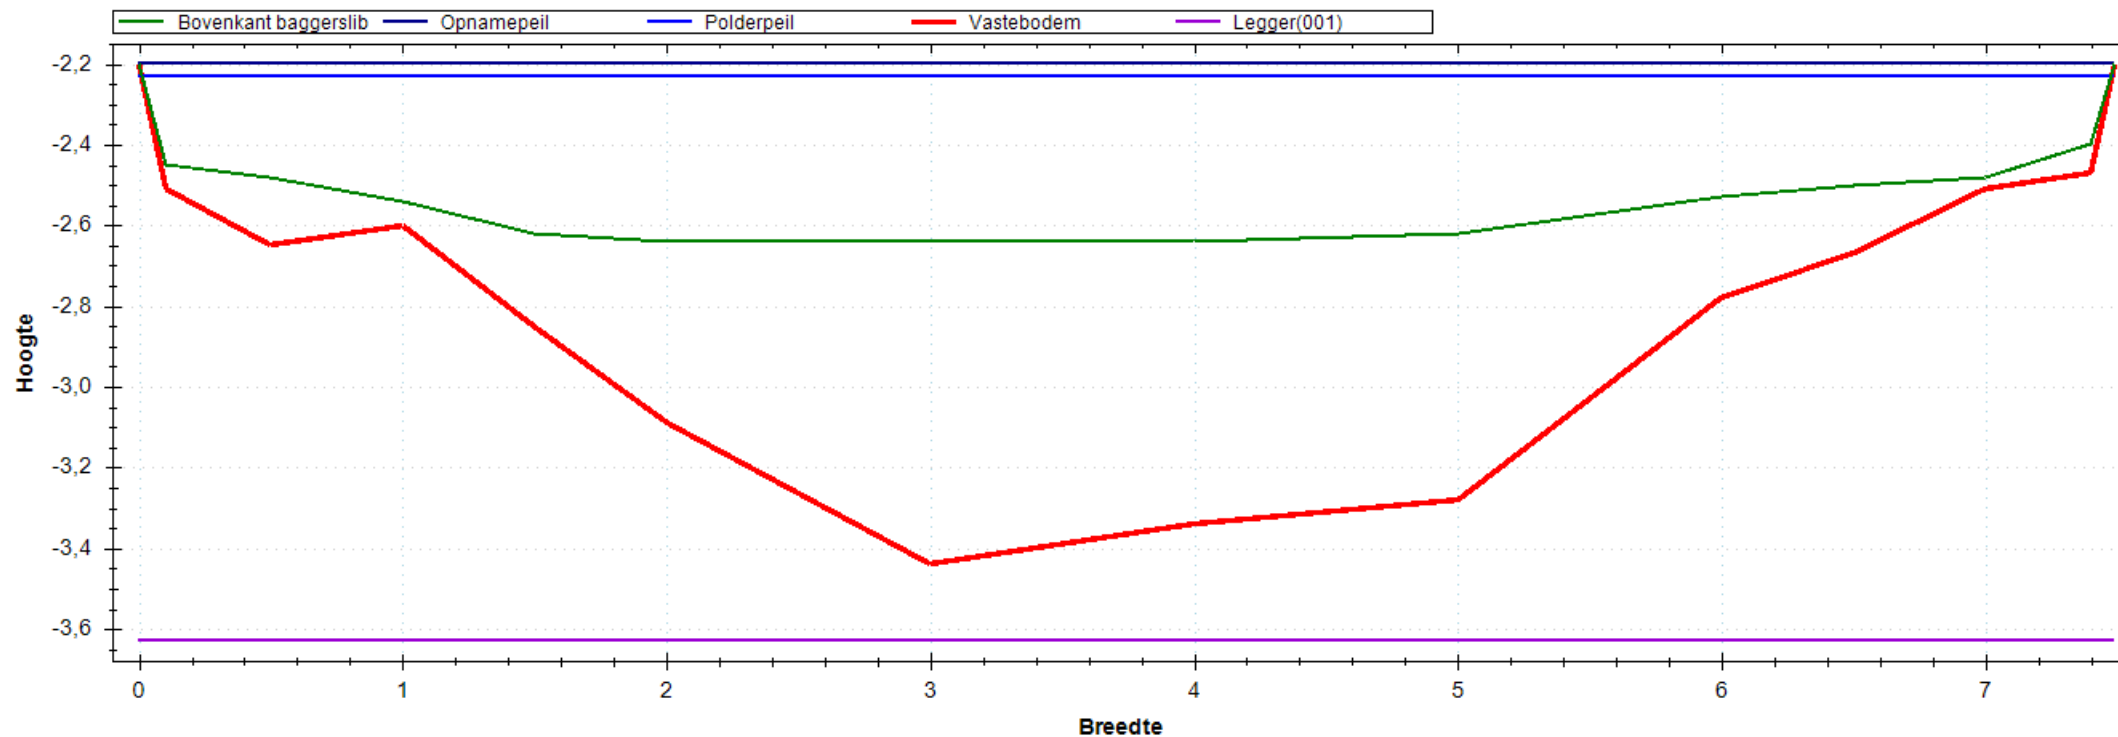


Situatie Tekening

Polderpeil (m)	-2.23
Opnamepeil (m)	-2.20
Maximum waterdiepte (m)	0.44
Bepalende lengte (m)	67.00
Nat profiel bestaand (m ²)	2.547
Nat profiel t.o.v. legger (m ²)	0.243
Nat profiel buiten legger (m ²)	0.000
Bagger m ² (m ³)	3.037(203)

Leggerprofiel Nr 001 - 0

Bodemhoogte (m)	-3.63
Startdiepte walkant (m)	0.00
Talud L	1:0.00
Talud R	1:0.00
Bagger m ² (m ³)	3.037(203)
Vaste grond m ² (m ³)	4.903(328)
Nat profiel na uitvoering (m ²)	0.000

Meetprofiel:2019-OP-4568-02-009

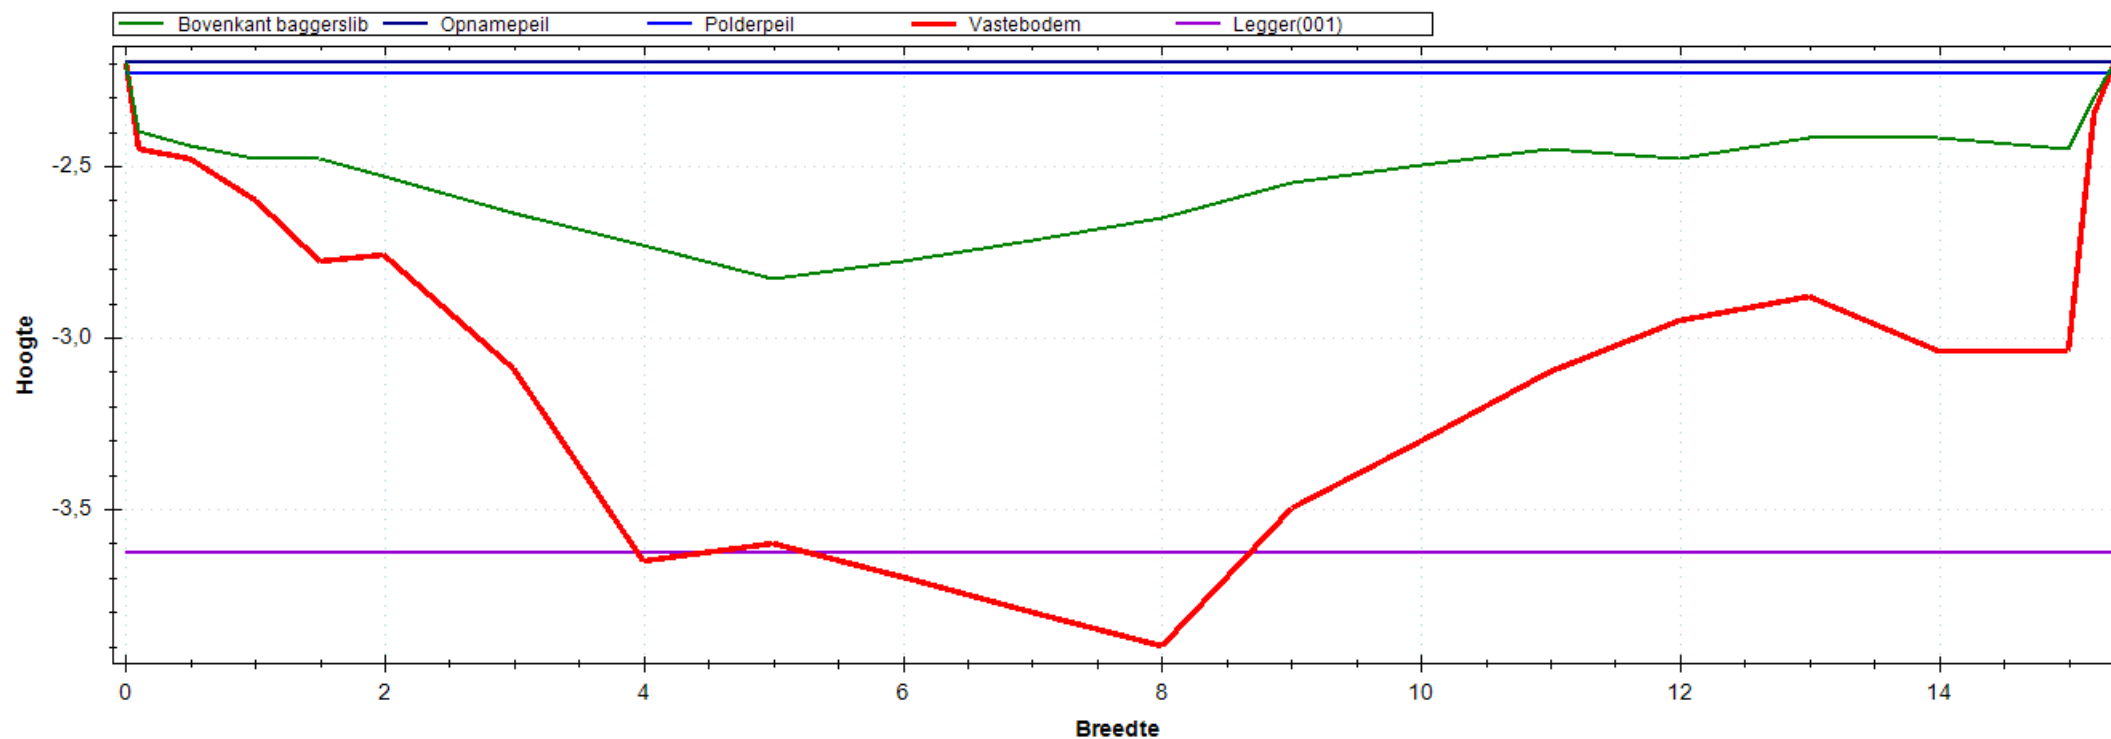


Situatie Tekening

Polderpeil (m)	-2.23
Opnamepeil (m)	-2.20
Maximum waterdiepte (m)	0.63
Bepalende lengte (m)	33.00
Nat profiel bestaand (m ²)	5.164
Nat profiel t.o.v. legger (m ²)	0.240
Nat profiel buiten legger (m ²)	0.000
Bagger m ² (m ³)	10.116(334)

Leggerprofiel Nr 001 - 0

Bodemhoogte (m)	-3.63
Startdiepte walkant (m)	0.00
Talud L	1:0.00
Talud R	1:0.00
Bagger m ² (m ³)	9.656(319)
Vaste grond m ² (m ³)	6.685(221)
Nat profiel na uitvoering (m ²)	0.460

Meetprofiel:2019-OP-4568-02-010

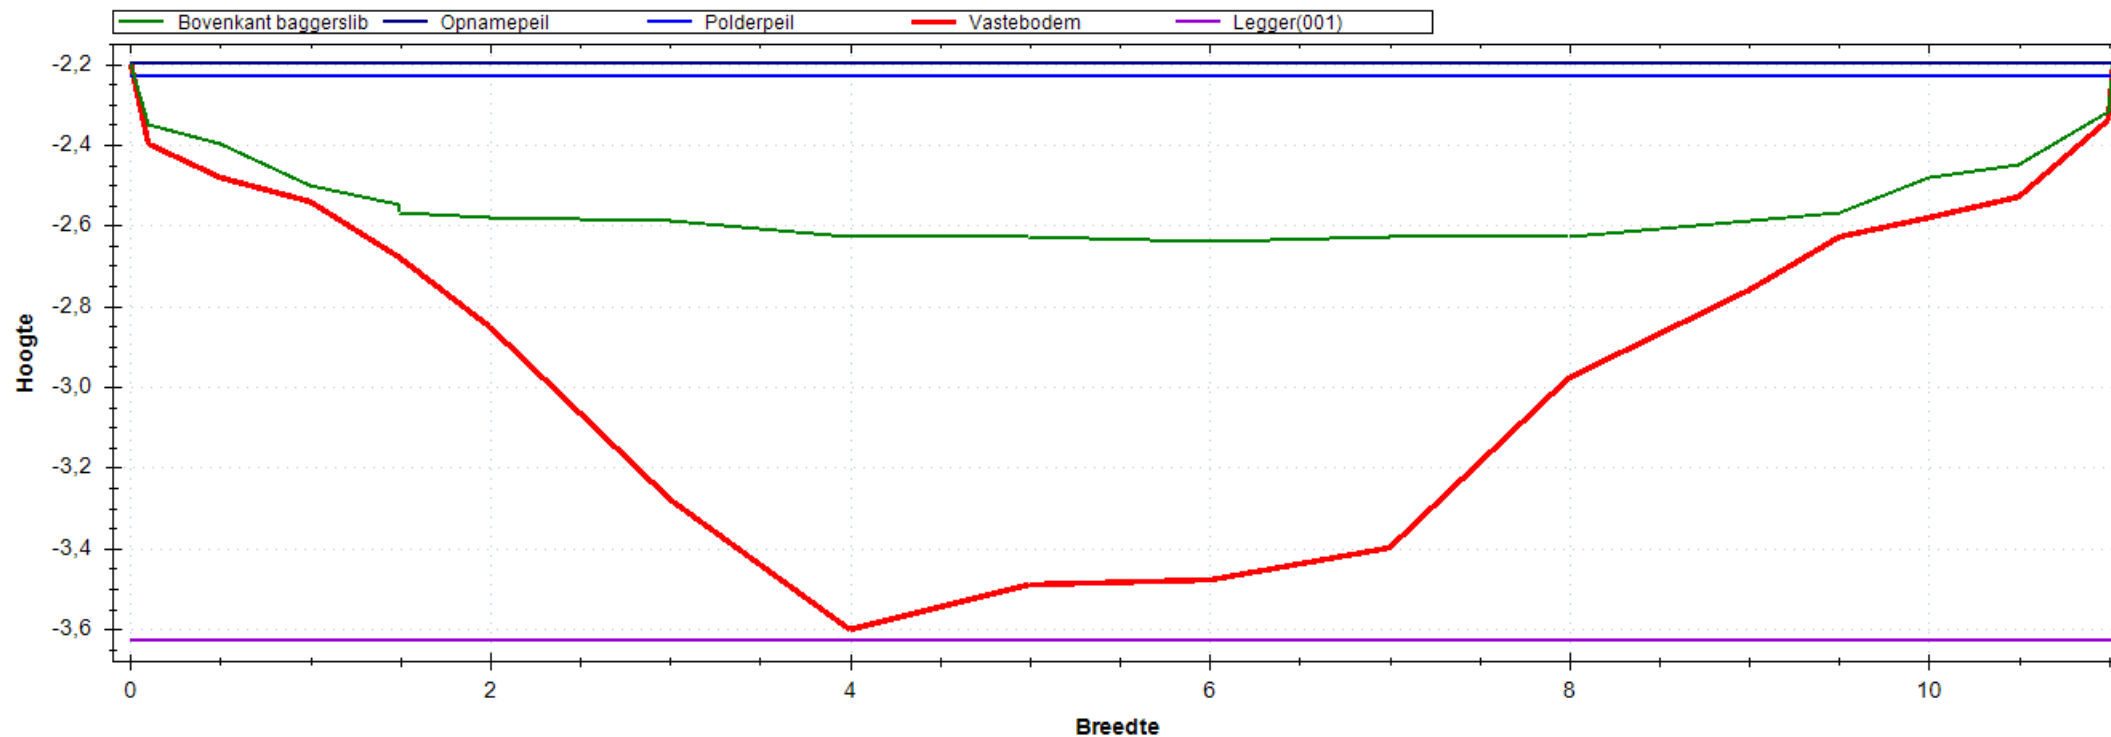


Situatie Tekening

Polderpeil (m)	-2.23
Opnamepeil (m)	-2.20
Maximum waterdiepte (m)	0.44
Bepalende lengte (m)	40.00
Nat profiel bestaand (m ²)	3.736
Nat profiel t.o.v. legger (m ²)	0.242
Nat profiel buiten legger (m ²)	0.000
Bagger m ² (m ³)	5.064(203)

Leggerprofiel Nr 001 - 0

Bodemhoogte (m)	-3.63
Startdiepte walkant (m)	0.00
Talud L	1:0.00
Talud R	1:0.00
Bagger m ² (m ³)	5.064(203)
Vaste grond m ² (m ³)	6.629(265)
Nat profiel na uitvoering (m ²)	0.000

Meetprofiel:2019-OP-4576-01-001

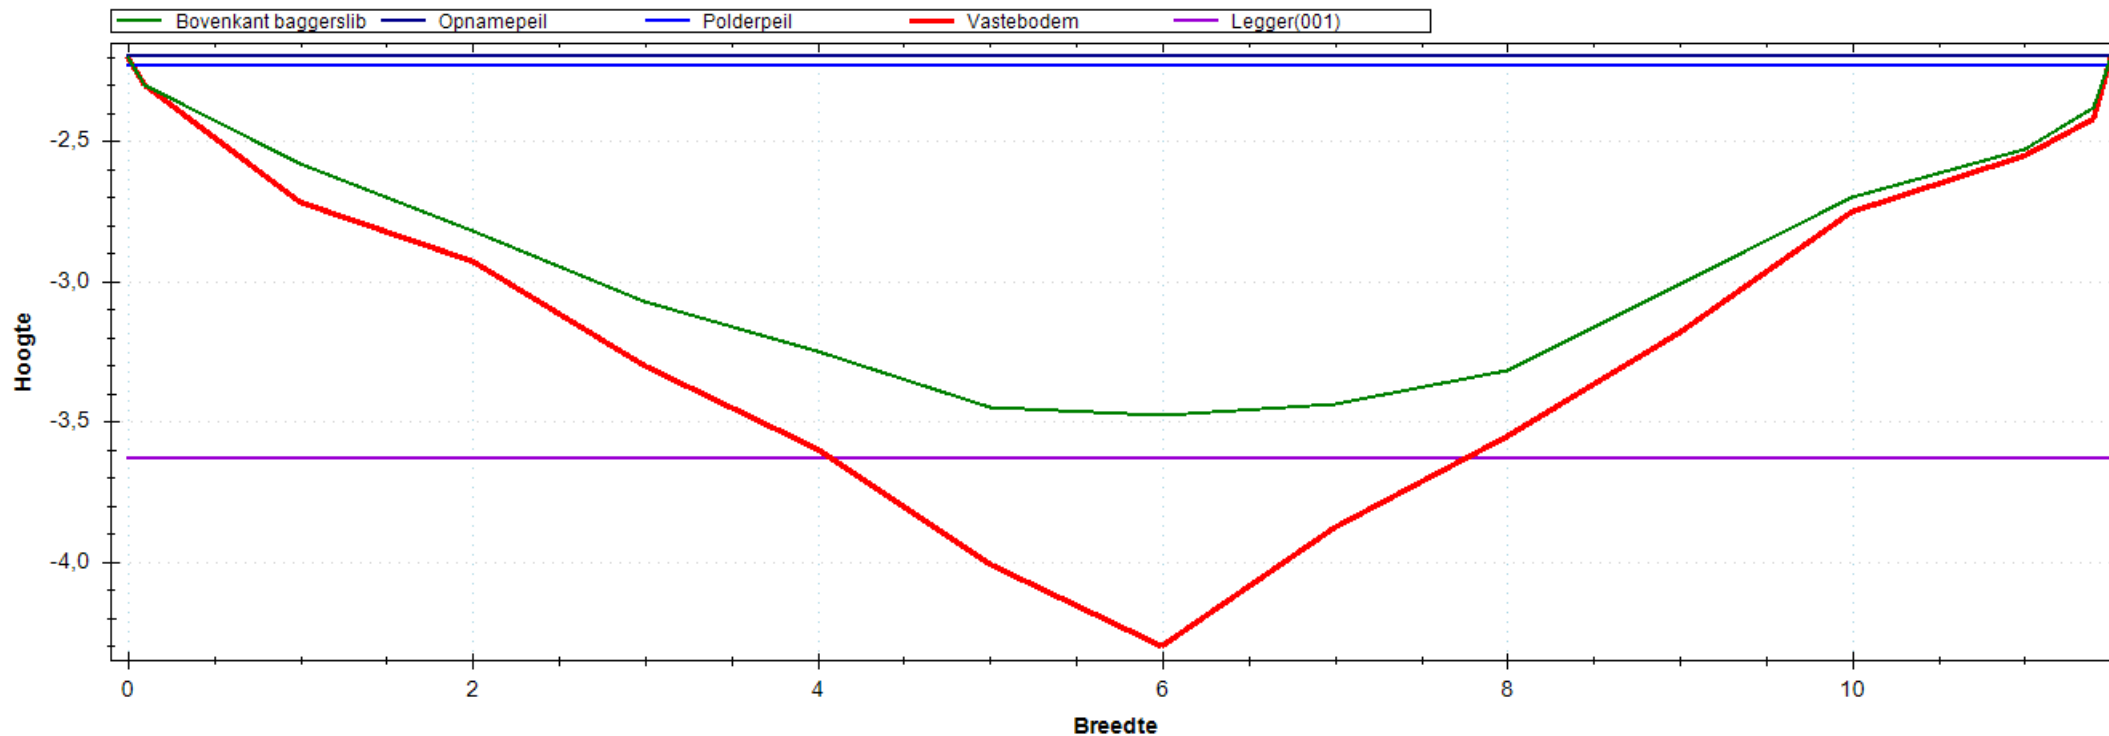


Situatie Tekening

Polderpeil (m)	-2.23
Opnamepeil (m)	-2.20
Maximum waterdiepte (m)	1.28
Bepalende lengte (m)	27.00
Nat profiel bestaand (m ²)	9.083
Nat profiel t.o.v. legger (m ²)	0.564
Nat profiel buiten legger (m ²)	0.000
Bagger m ² (m ³)	3.117(84)

Leggerprofiel Nr 001 - 0

Bodemhoogte (m)	-3.63
Startdiepte walkant (m)	0.00
Talud L	1:0.00
Talud R	1:0.00
Bagger m ² (m ³)	1.861(50)
Vaste grond m ² (m ³)	5.157(139)
Nat profiel na uitvoering (m ²)	1.256

Meetprofiel:2019-OP-4576-01-002

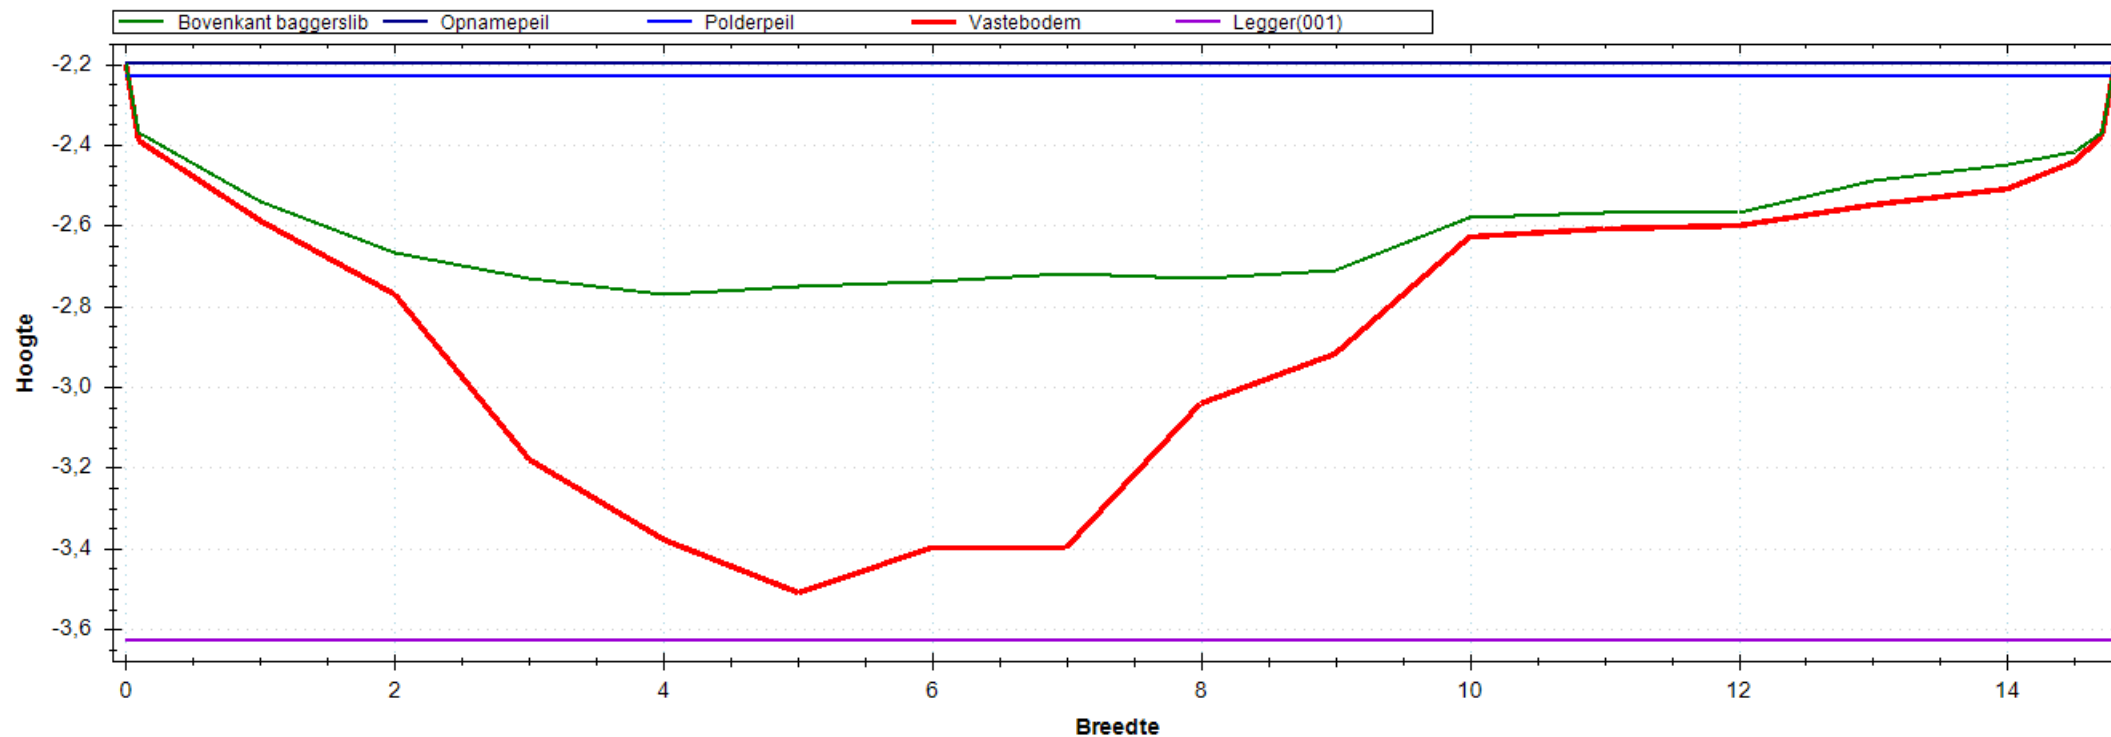


Situatie Tekening

Polderpeil (m)	-2.23
Opnamepeil (m)	-2.20
Maximum waterdiepte (m)	0.57
Bepalende lengte (m)	76.00
Nat profiel bestaand (m ²)	5.885
Nat profiel t.o.v. legger (m ²)	0.284
Nat profiel buiten legger (m ²)	0.000
Bagger m ² (m ³)	4.071(309)

Leggerprofiel Nr 001 - 0

Bodemhoogte (m)	-3.63
Startdiepte walkant (m)	0.00
Talud L	1:0.00
Talud R	1:0.00
Bagger m ² (m ³)	4.071(309)
Vaste grond m ² (m ³)	10.765(818)
Nat profiel na uitvoering (m ²)	0.000

Meetprofiel:2019-OP-4576-01-003

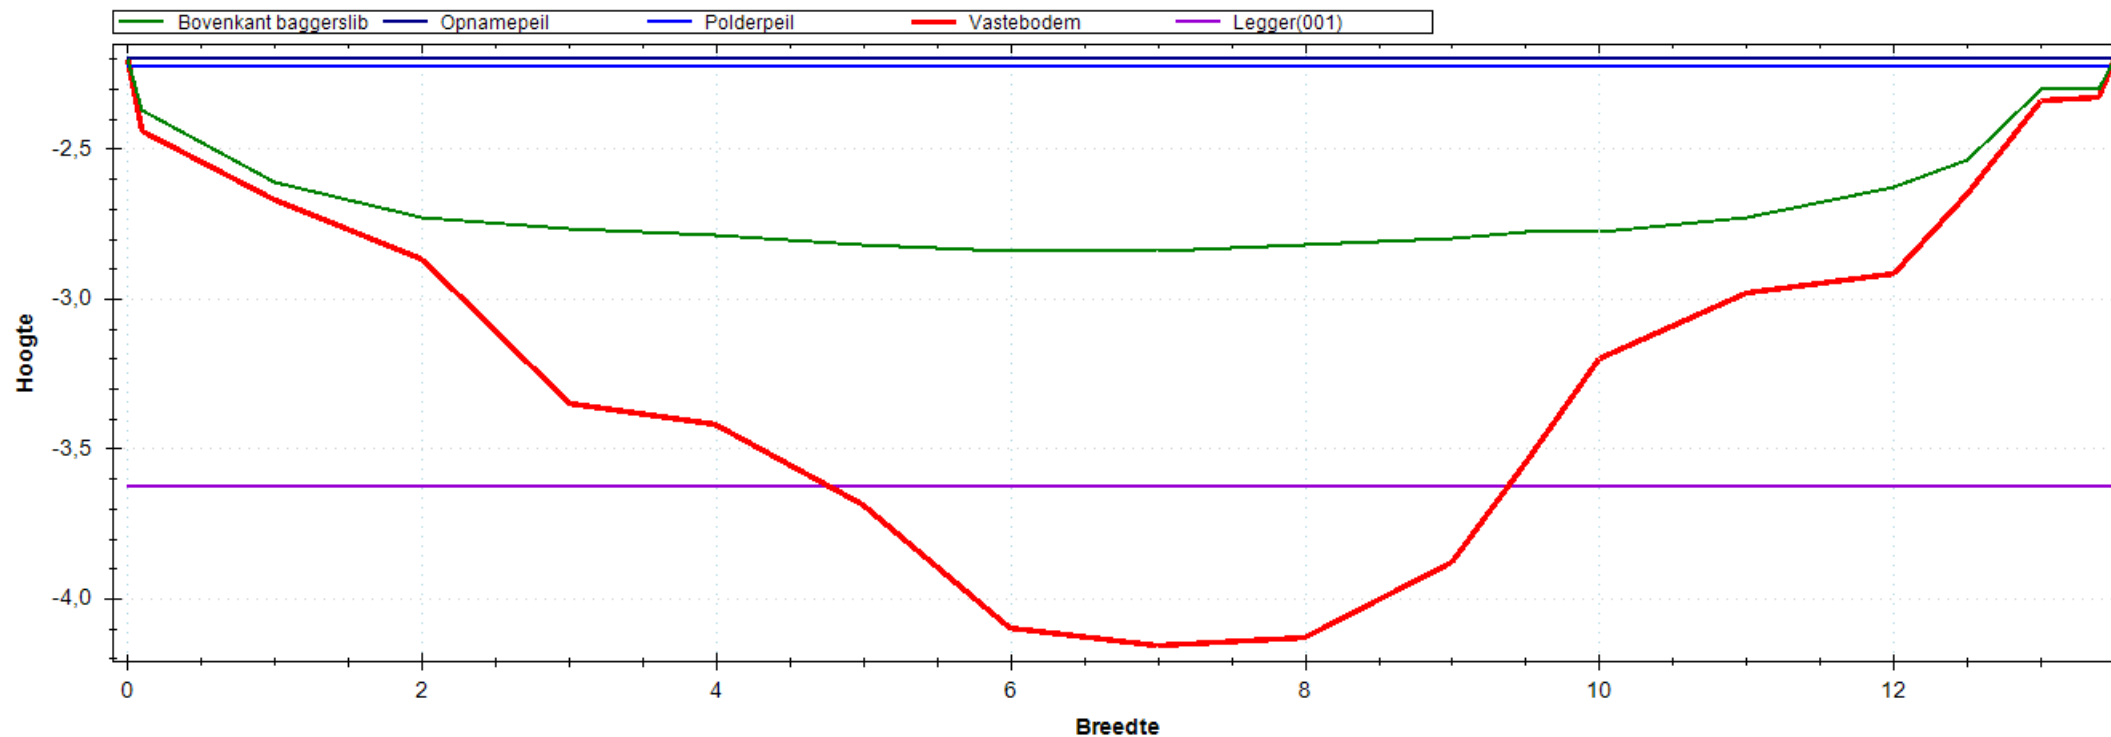


Situatie Tekening

Polderpeil (m)	-2.23
Opnamepeil (m)	-2.20
Maximum waterdiepte (m)	0.64
Bepalende lengte (m)	49.00
Nat profiel bestaand (m ²)	6.548
Nat profiel t.o.v. legger (m ²)	0.346
Nat profiel buiten legger (m ²)	0.000
Bagger m ² (m ³)	8.260(405)

Leggerprofiel Nr 001 - 0

Bodemhoogte (m)	-3.63
Startdiepte walkant (m)	0.00
Talud L	1:0.00
Talud R	1:0.00
Bagger m ² (m ³)	6.551(321)
Vaste grond m ² (m ³)	5.802(284)
Nat profiel na uitvoering (m ²)	1.709

Meetprofiel:2019-OP-4576-01-004

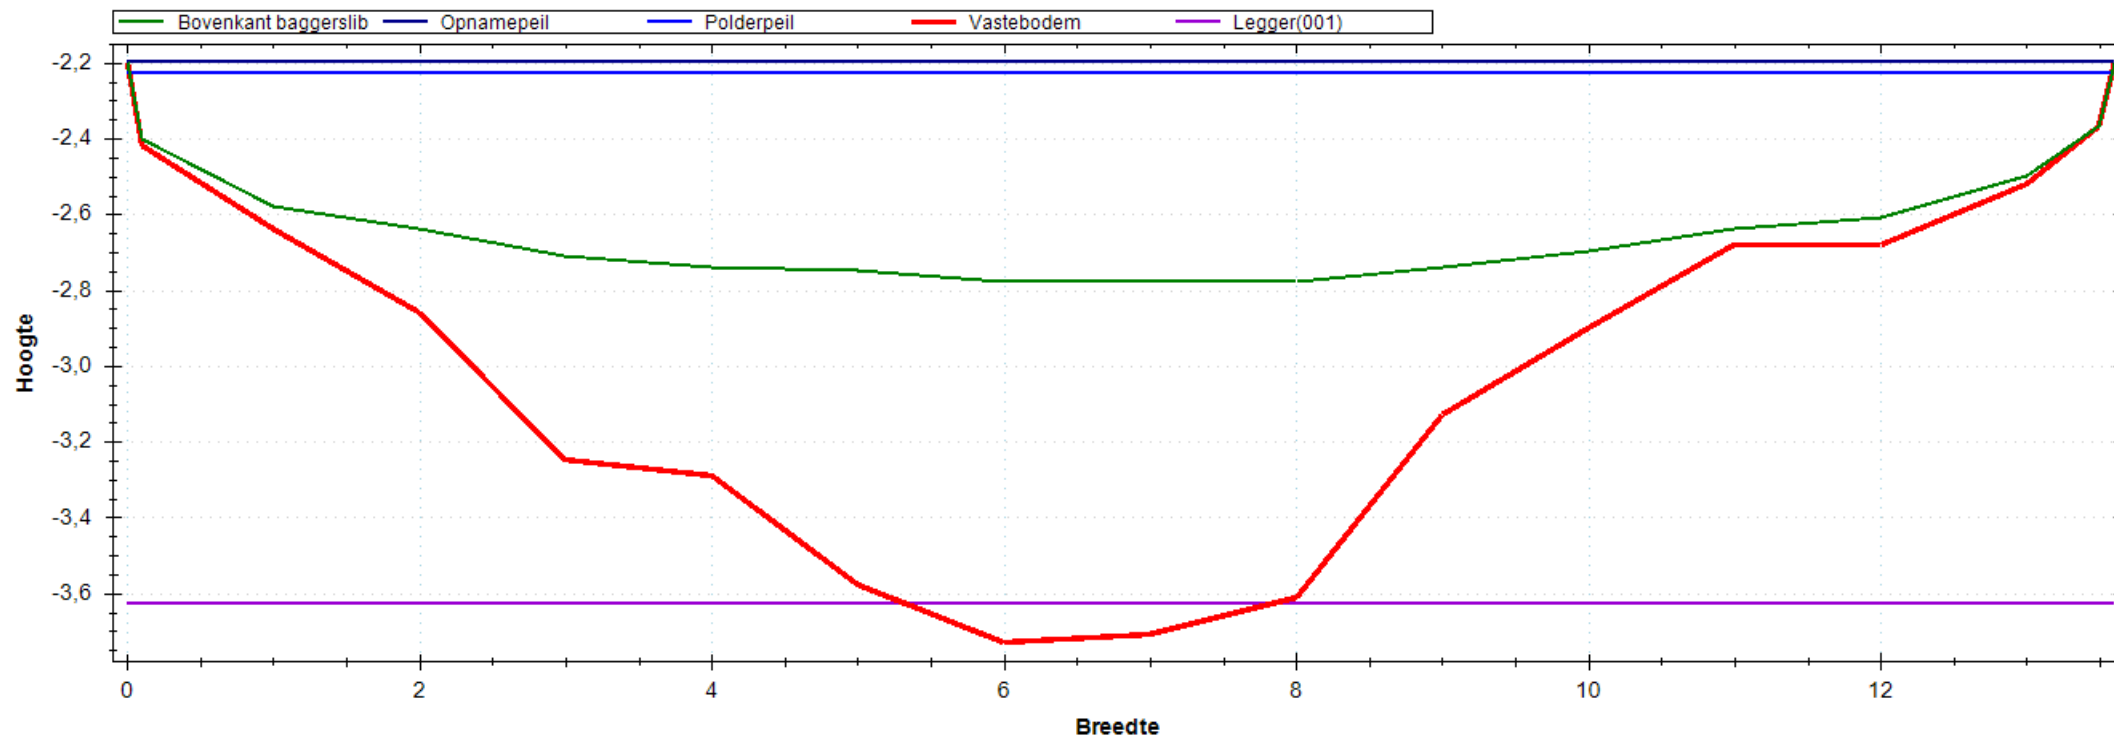


Situatie Tekening

Polderpeil (m)	-2.23
Opnamepeil (m)	-2.20
Maximum waterdiepte (m)	0.58
Bepalende lengte (m)	44.00
Nat profiel bestaand (m ²)	5.999
Nat profiel t.o.v. legger (m ²)	0.315
Nat profiel buiten legger (m ²)	0.000
Bagger m ² (m ³)	5.632(248)

Leggerprofiel Nr 001 - 0

Bodemhoogte (m)	-3.63
Startdiepte walkant (m)	0.00
Talud L	1:0.00
Talud R	1:0.00
Bagger m ² (m ³)	5.477(241)
Vaste grond m ² (m ³)	7.564(333)
Nat profiel na uitvoering (m ²)	0.155

Meetprofiel:2019-OP-4576-01-005

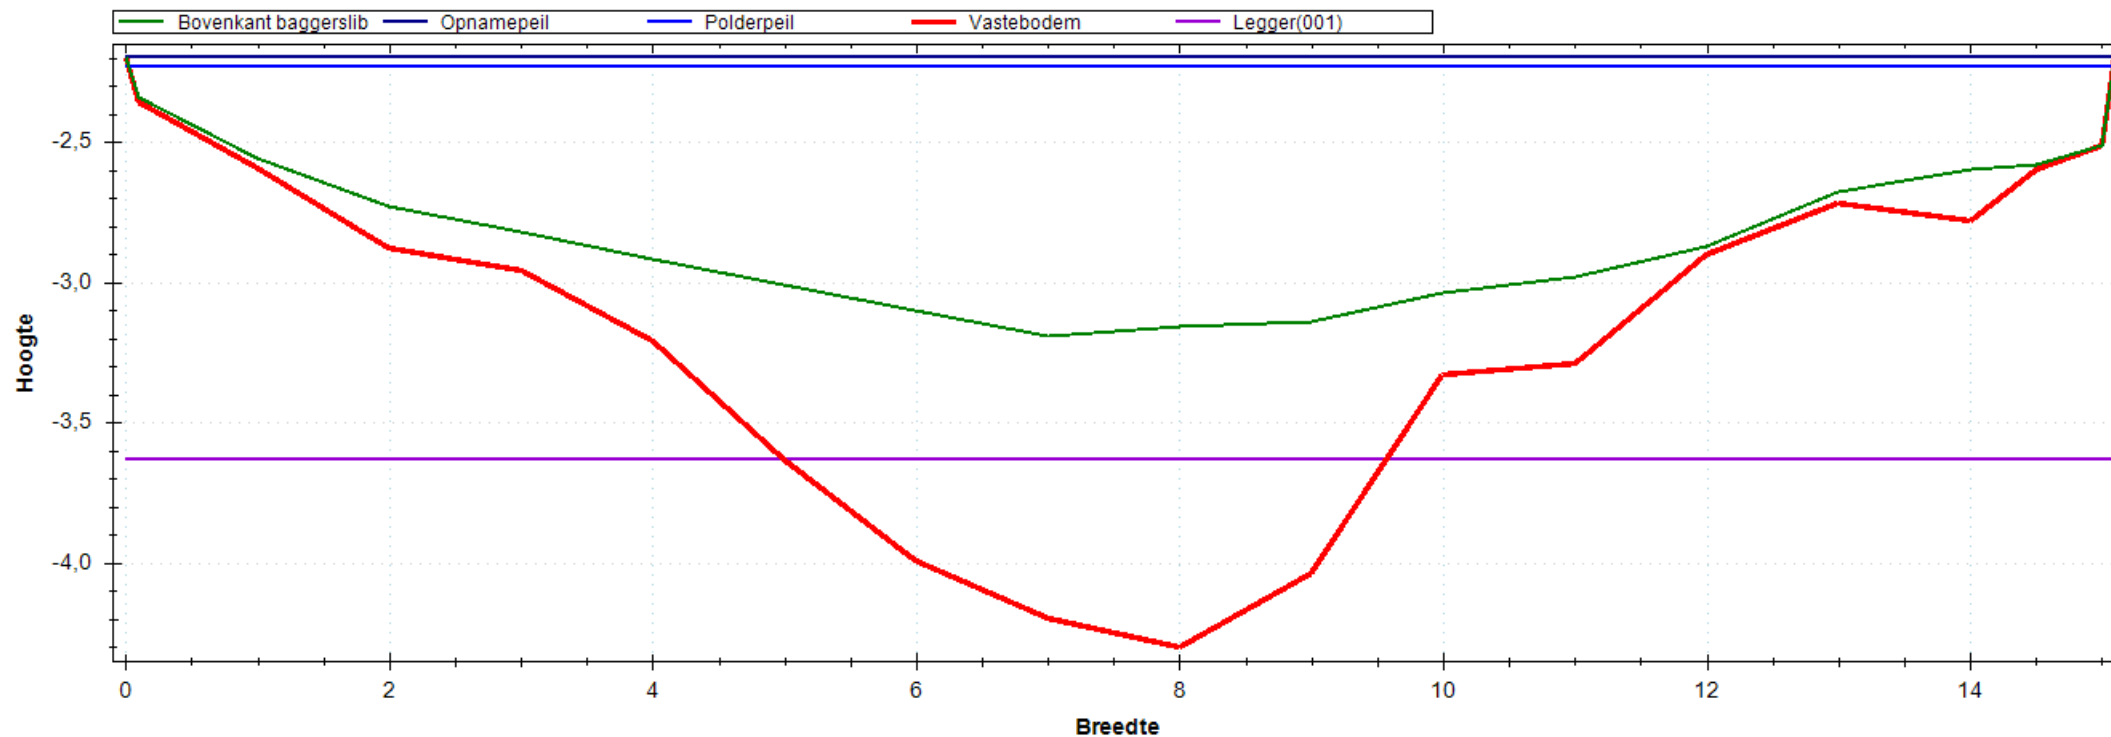


Situatie Tekening

Polderpeil (m)	-2.23
Opnamepeil (m)	-2.20
Maximum waterdiepte (m)	0.99
Bepalende lengte (m)	27.00
Nat profiel bestaand (m ²)	9.782
Nat profiel t.o.v. legger (m ²)	0.463
Nat profiel buiten legger (m ²)	0.000
Bagger m ² (m ³)	5.994(162)

Leggerprofiel Nr 001 - 0

Bodemhoogte (m)	-3.63
Startdiepte walkant (m)	0.00
Talud L	1:0.00
Talud R	1:0.00
Bagger m ² (m ³)	4.070(110)
Vaste grond m ² (m ³)	7.288(197)
Nat profiel na uitvoering (m ²)	1.923

Meetprofiel:2019-OP-4576-01-006

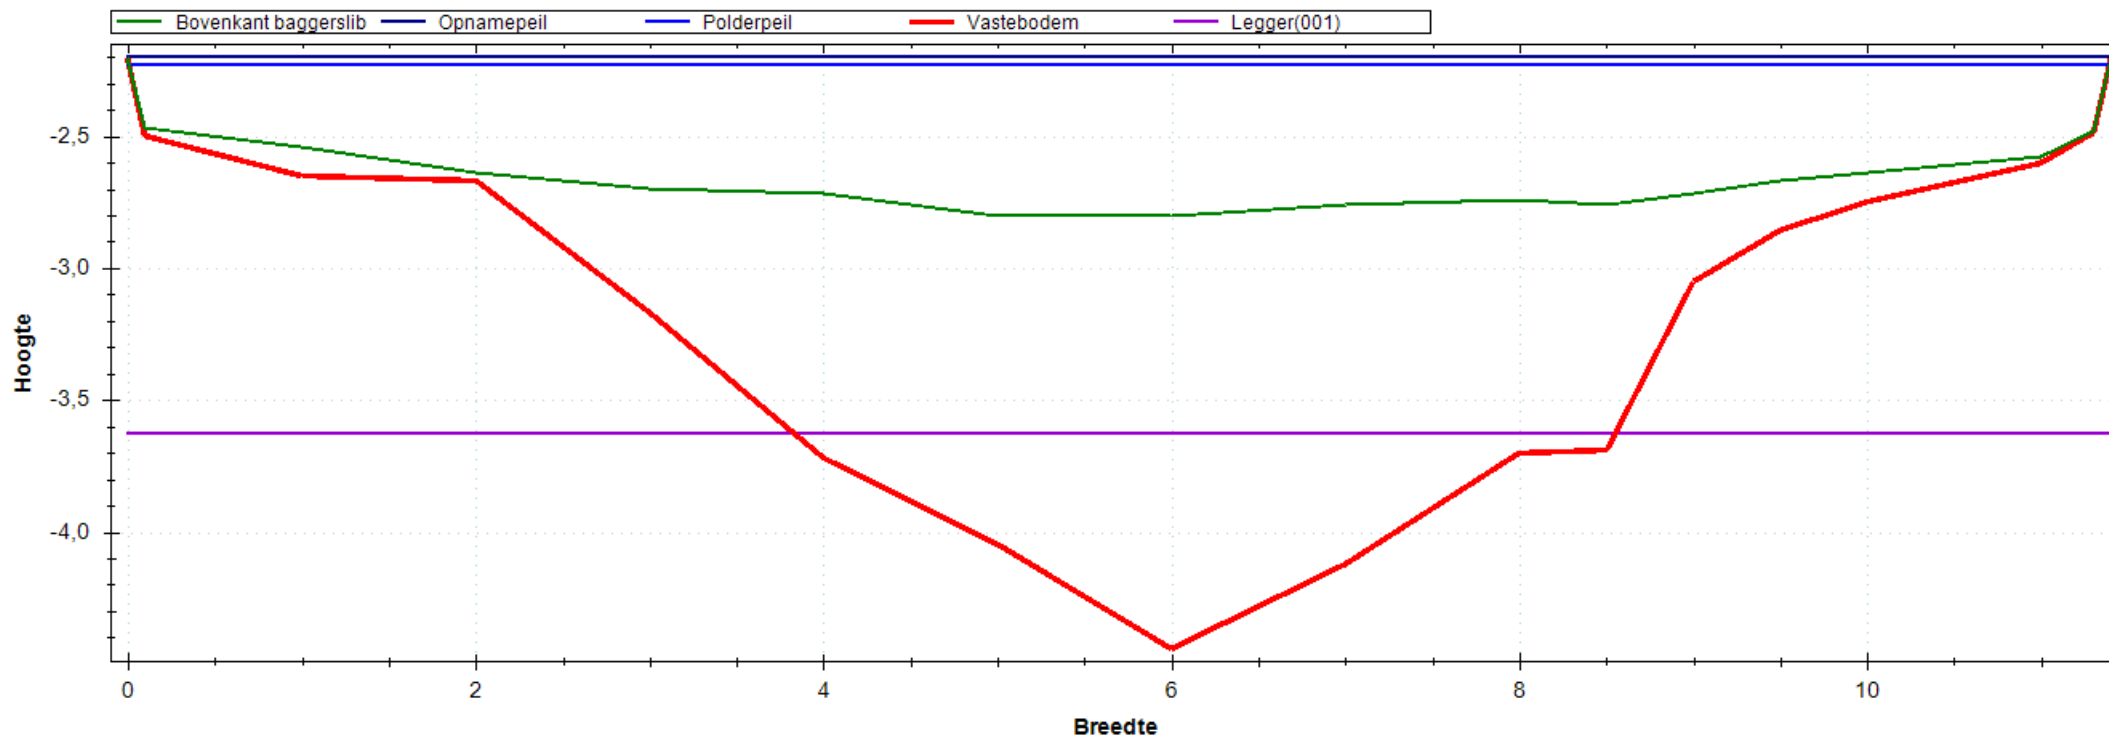


Situatie Tekening

Polderpeil (m)	-2.23
Opnamepeil (m)	-2.20
Maximum waterdiepte (m)	0.60
Bepalende lengte (m)	72.00
Nat profiel bestaand (m ²)	5.149
Nat profiel t.o.v. legger (m ²)	0.323
Nat profiel buiten legger (m ²)	0.000
Bagger m ² (m ³)	7.412(534)

Leggerprofiel Nr 001 - 0

Bodemhoogte (m)	-3.63
Startdiepte walkant (m)	0.00
Talud L	1:0.00
Talud R	1:0.00
Bagger m ² (m ³)	5.571(401)
Vaste grond m ² (m ³)	5.240(377)
Nat profiel na uitvoering (m ²)	1.841

Meetprofiel:2019-OP-4576-01-007

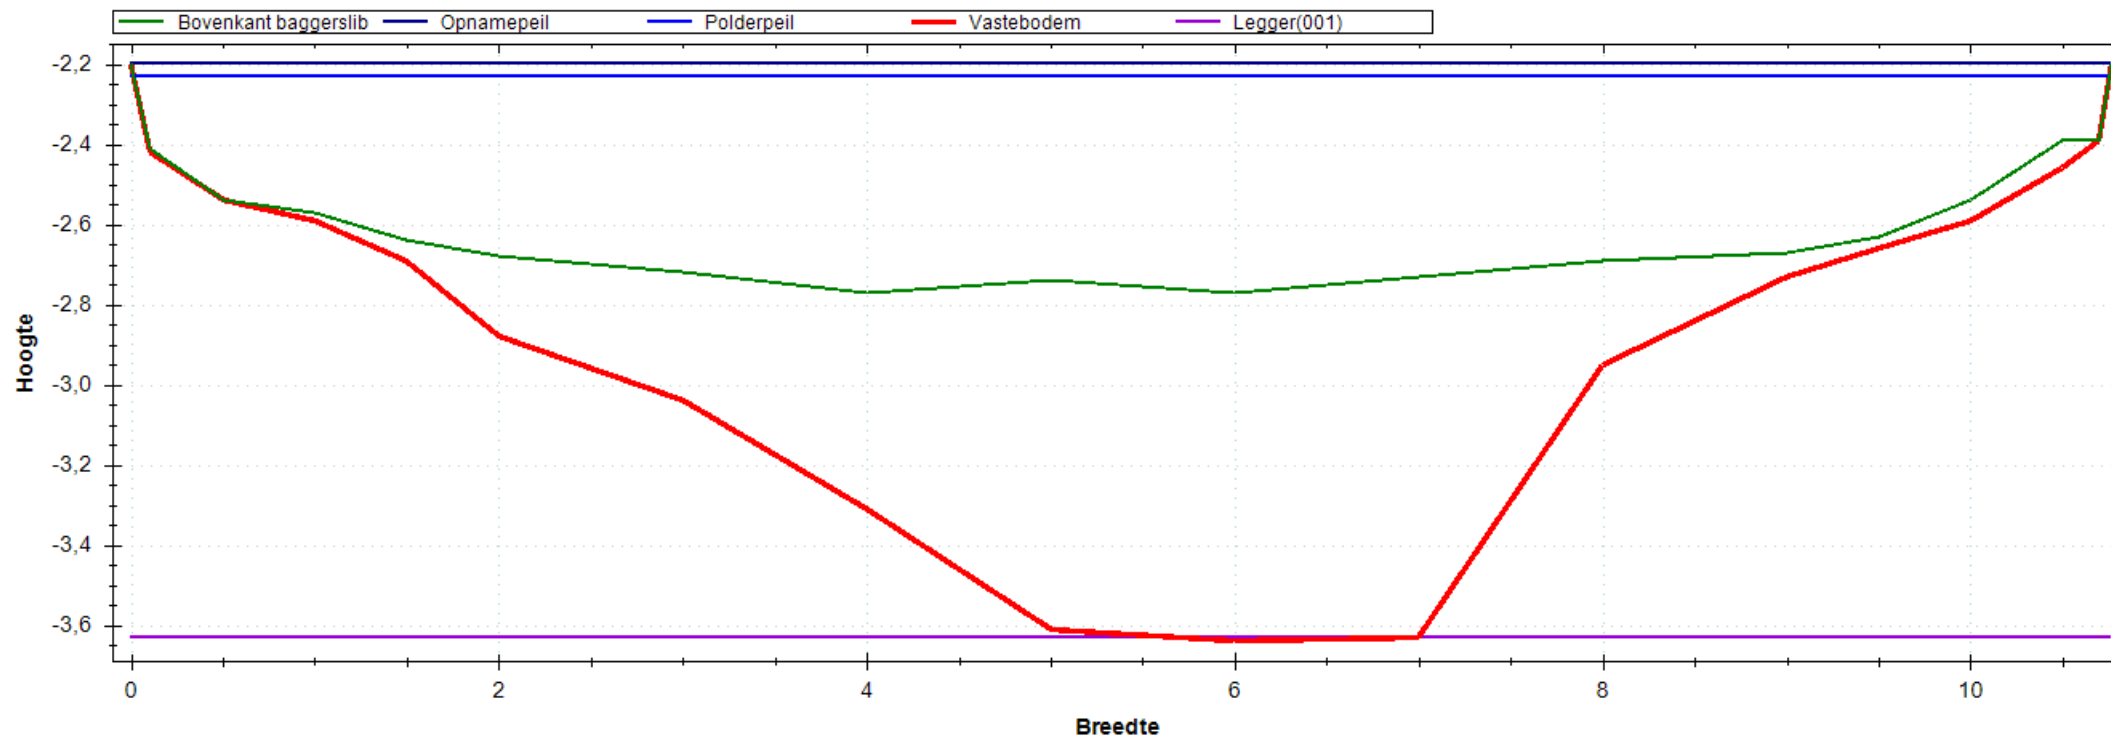


Situatie Tekening

Polderpeil (m)	-2.23
Opnamepeil (m)	-2.20
Maximum waterdiepte (m)	0.57
Bepalende lengte (m)	43.00
Nat profiel bestaand (m ²)	4.697
Nat profiel t.o.v. legger (m ²)	0.312
Nat profiel buiten legger (m ²)	0.000
Bagger m ² (m ³)	4.057(174)

Leggerprofiel Nr 001 - 0

Bodemhoogte (m)	-3.63
Startdiepte walkant (m)	0.00
Talud L	1:0.00
Talud R	1:0.00
Bagger m ² (m ³)	4.050(174)
Vaste grond m ² (m ³)	6.331(272)
Nat profiel na uitvoering (m ²)	0.007

Meetprofiel:2019-OP-4576-01-008

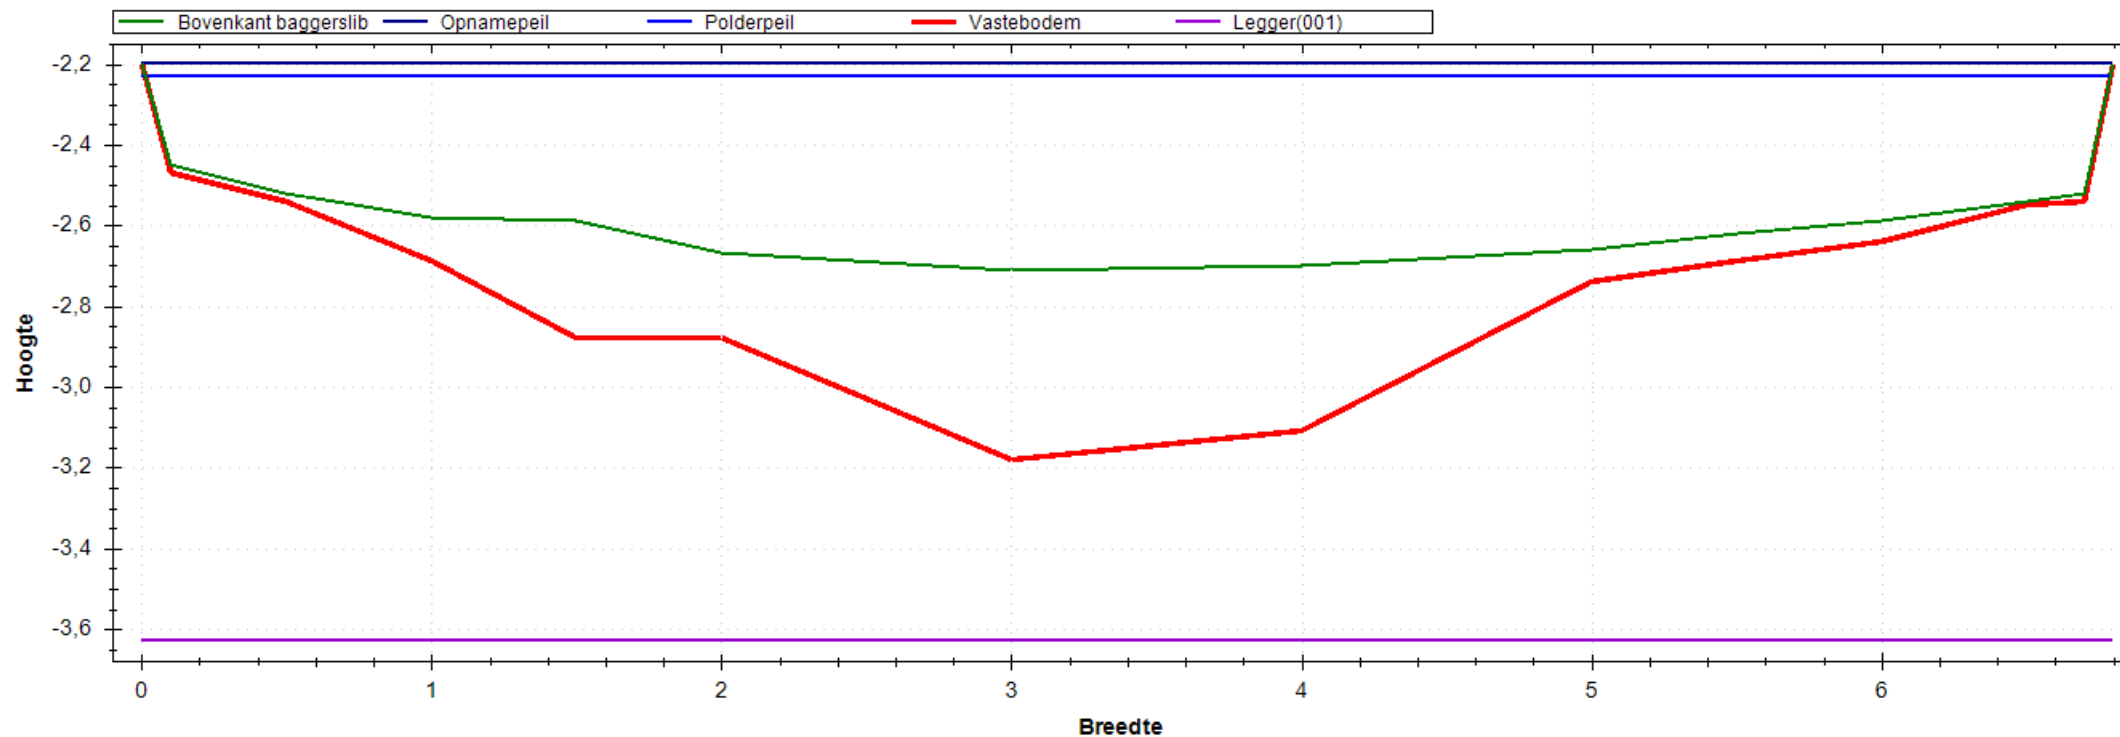


Situatie Tekening

Polderpeil (m)	-2.23
Opnamepeil (m)	-2.20
Maximum waterdiepte (m)	0.51
Bepalende lengte (m)	61.00
Nat profiel bestaand (m ²)	2.667
Nat profiel t.o.v. legger (m ²)	0.280
Nat profiel buiten legger (m ²)	0.000
Bagger m ² (m ³)	1.378(84)

Leggerprofiel Nr 001 - 0

Bodemhoogte (m)	-3.63
Startdiepte walkant (m)	0.00
Talud L	1:0.00
Talud R	1:0.00
Bagger m ² (m ³)	1.378(84)
Vaste grond m ² (m ³)	5.475(334)
Nat profiel na uitvoering (m ²)	0.000

Meetprofiel:2019-OP-4576-01-009

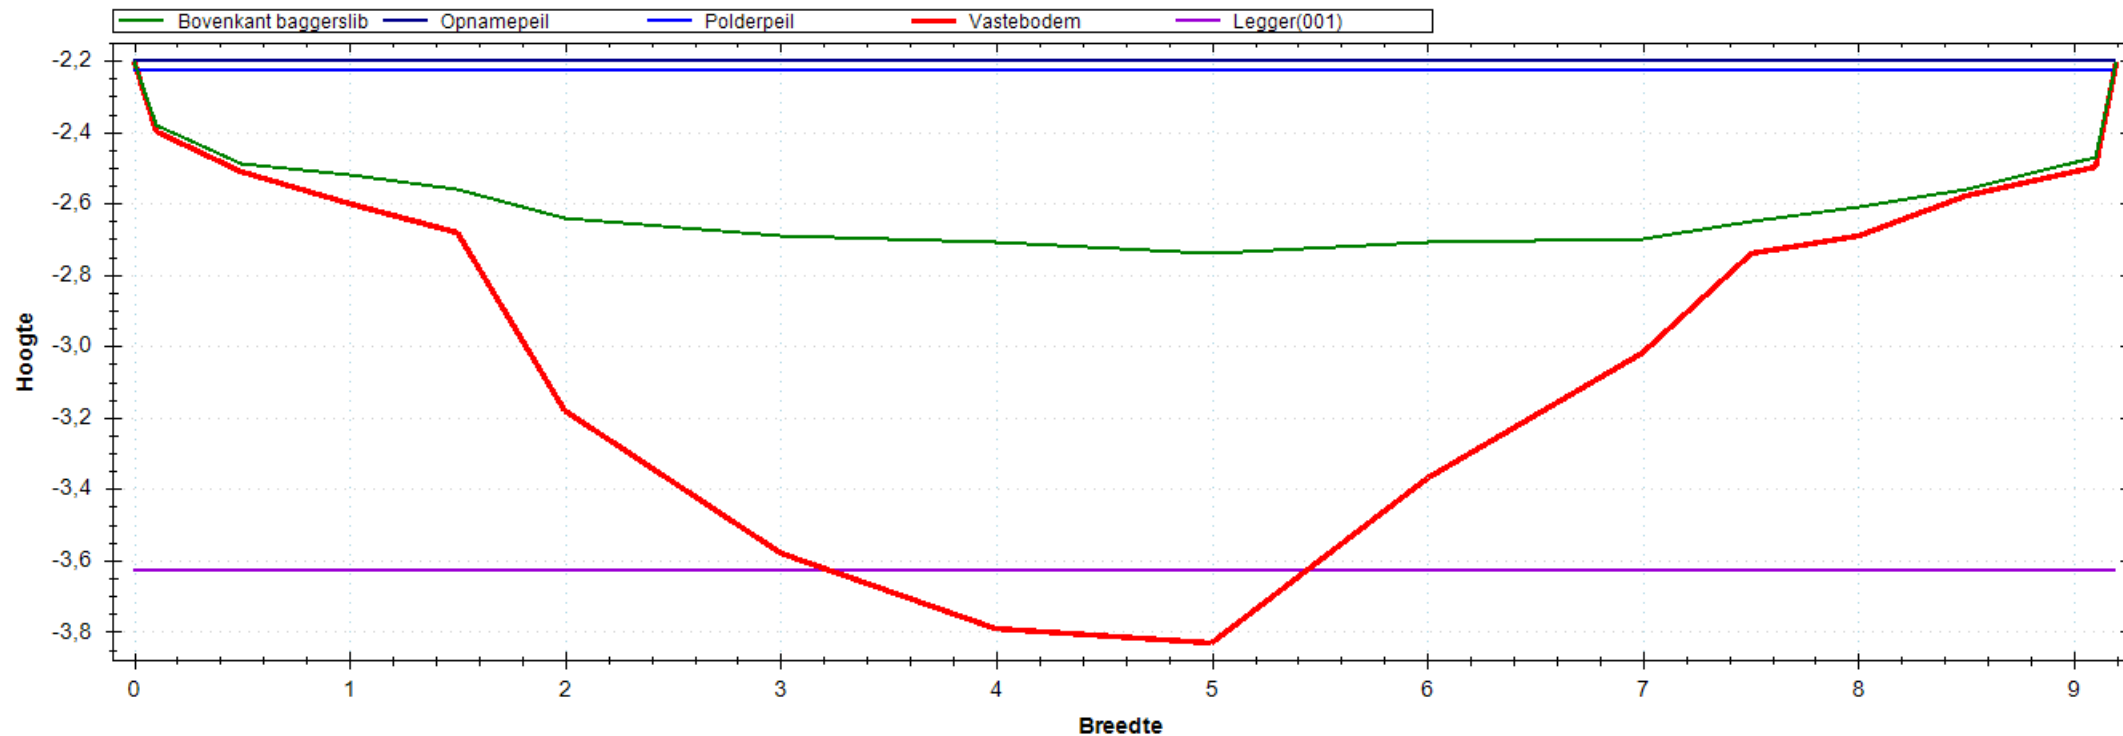


Situatie Tekening

Polderpeil (m)	-2.23
Opnamepeil (m)	-2.20
Maximum waterdiepte (m)	0.54
Bepalende lengte (m)	43.00
Nat profiel bestaand (m ²)	3.717
Nat profiel t.o.v. legger (m ²)	0.289
Nat profiel buiten legger (m ²)	0.000
Bagger m ² (m ³)	4.586(197)

Leggerprofiel Nr 001 - 0

Bodemhoogte (m)	-3.63
Startdiepte walkant (m)	0.00
Talud L	1:0.00
Talud R	1:0.00
Bagger m ² (m ³)	4.301(185)
Vaste grond m ² (m ³)	4.862(209)
Nat profiel na uitvoering (m ²)	0.284

Meetprofiel:2019-OP-4576-01-010

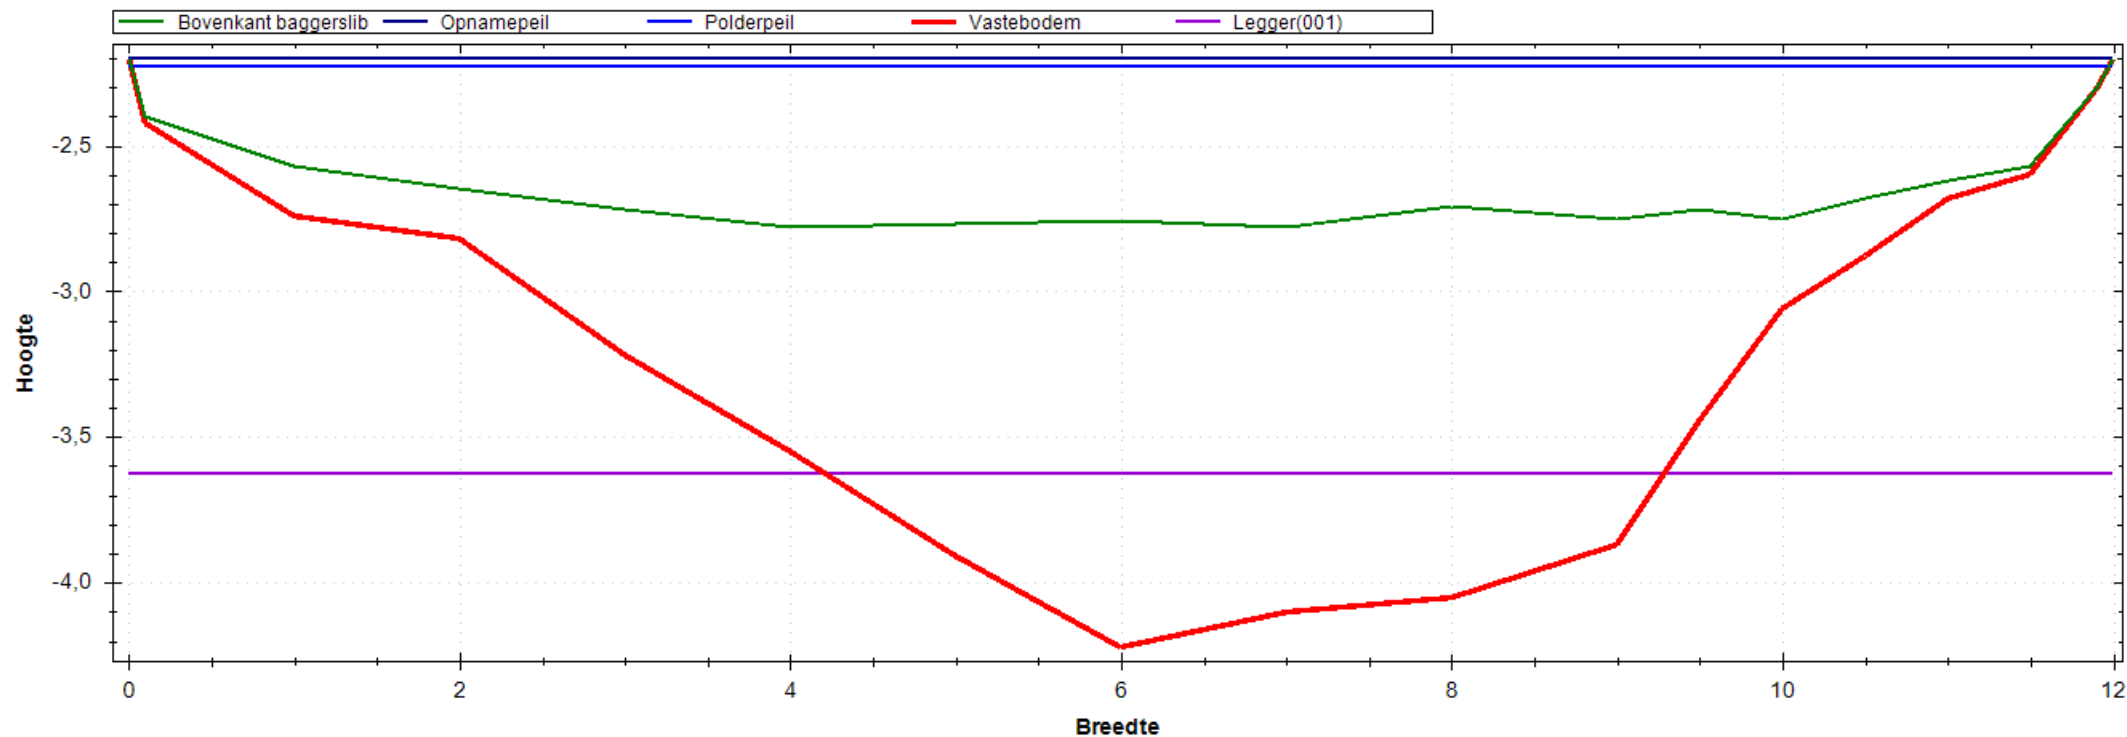


Situatie Tekening

Polderpeil (m)	-2.23
Opnamepeil (m)	-2.20
Maximum waterdiepte (m)	0.58
Bepalende lengte (m)	55.00
Nat profiel bestaand (m ²)	5.451
Nat profiel t.o.v. legger (m ²)	0.324
Nat profiel buiten legger (m ²)	0.000
Bagger m ² (m ³)	8.370(460)

Leggerprofiel Nr 001 - 0

Bodemhoogte (m)	-3.63
Startdiepte walkant (m)	0.00
Talud L	1:0.00
Talud R	1:0.00
Bagger m ² (m ³)	6.488(357)
Vaste grond m ² (m ³)	4.862(267)
Nat profiel na uitvoering (m ²)	1.882

Meetprofiel:2019-OP-4576-02-001

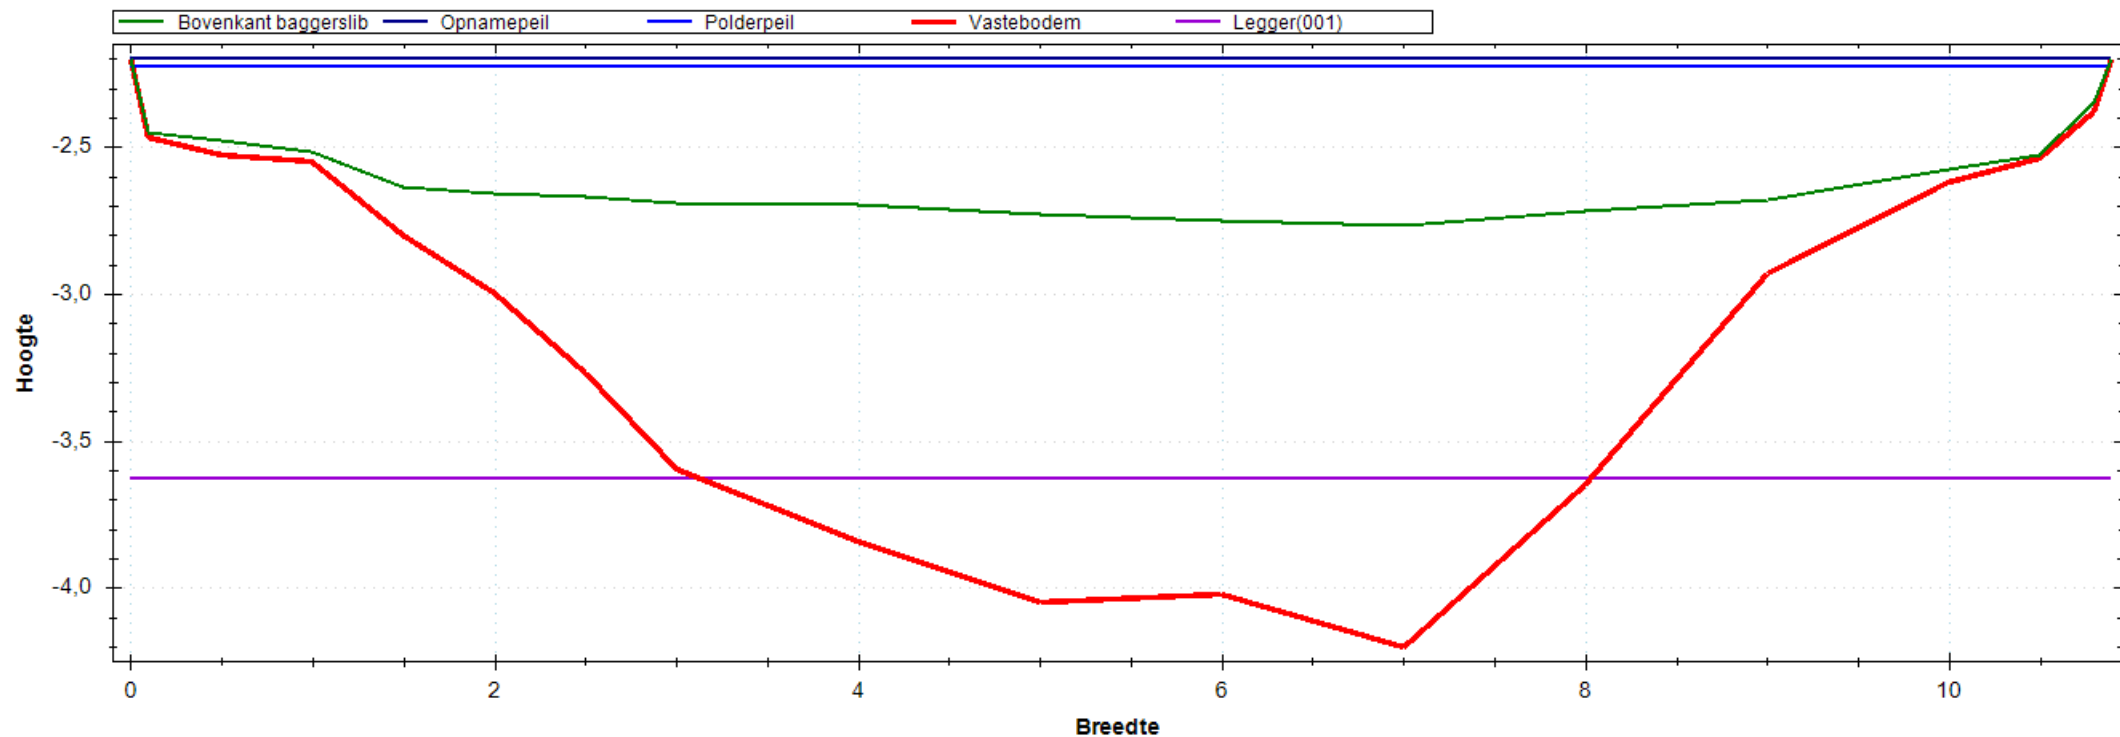


Situatie Tekening

Polderpeil (m)	-2.23
Opnamepeil (m)	-2.20
Maximum waterdiepte (m)	0.57
Bepalende lengte (m)	54.00
Nat profiel bestaand (m ²)	4.671
Nat profiel t.o.v. legger (m ²)	0.306
Nat profiel buiten legger (m ²)	0.000
Bagger m ² (m ³)	7.655(413)

Leggerprofiel Nr 001 - 0

Bodemhoogte (m)	-3.63
Startdiepte walkant (m)	0.00
Talud L	1:0.00
Talud R	1:0.00
Bagger m ² (m ³)	6.068(328)
Vaste grond m ² (m ³)	4.521(244)
Nat profiel na uitvoering (m ²)	1.587

Meetprofiel:2019-OP-4576-02-002

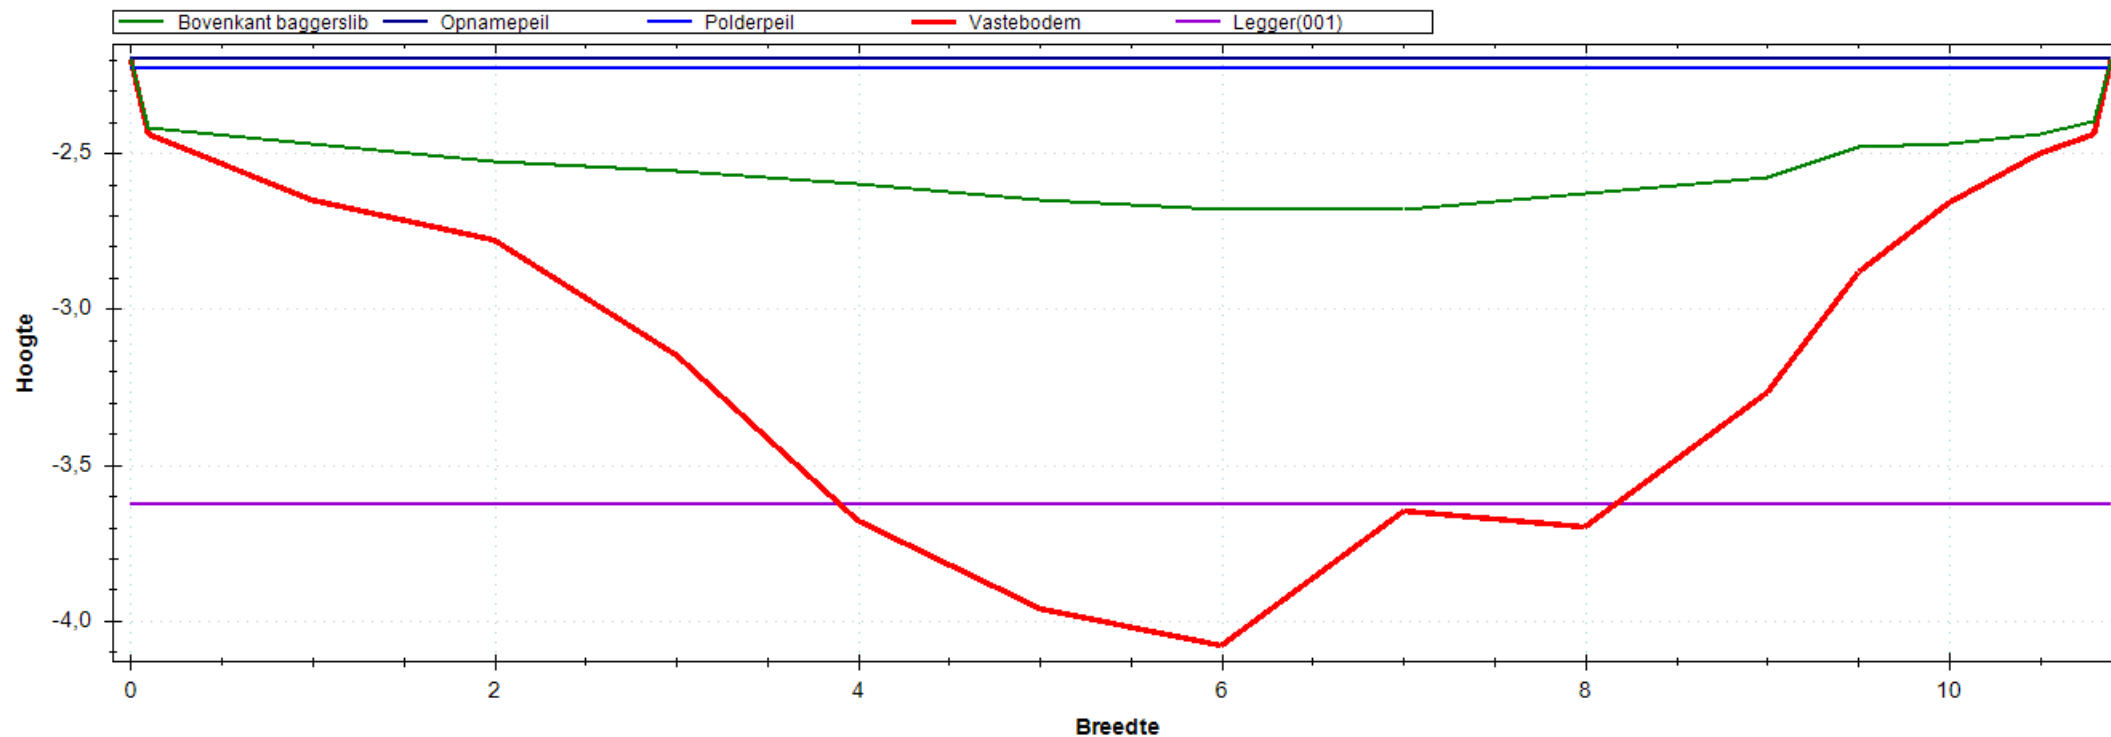


Situatie Tekening

Polderpeil (m)	-2.23
Opnamepeil (m)	-2.20
Maximum waterdiepte (m)	0.48
Bepalende lengte (m)	52.00
Nat profiel bestaand (m ²)	3.666
Nat profiel t.o.v. legger (m ²)	0.240
Nat profiel buiten legger (m ²)	0.000
Bagger m ² (m ³)	7.696(400)

Leggerprofiel Nr 001 - 0

Bodemhoogte (m)	-3.63
Startdiepte walkant (m)	0.00
Talud L	1:0.00
Talud R	1:0.00
Bagger m ² (m ³)	6.827(355)
Vaste grond m ² (m ³)	4.767(248)
Nat profiel na uitvoering (m ²)	0.868

Meetprofiel:2019-OP-4576-02-003

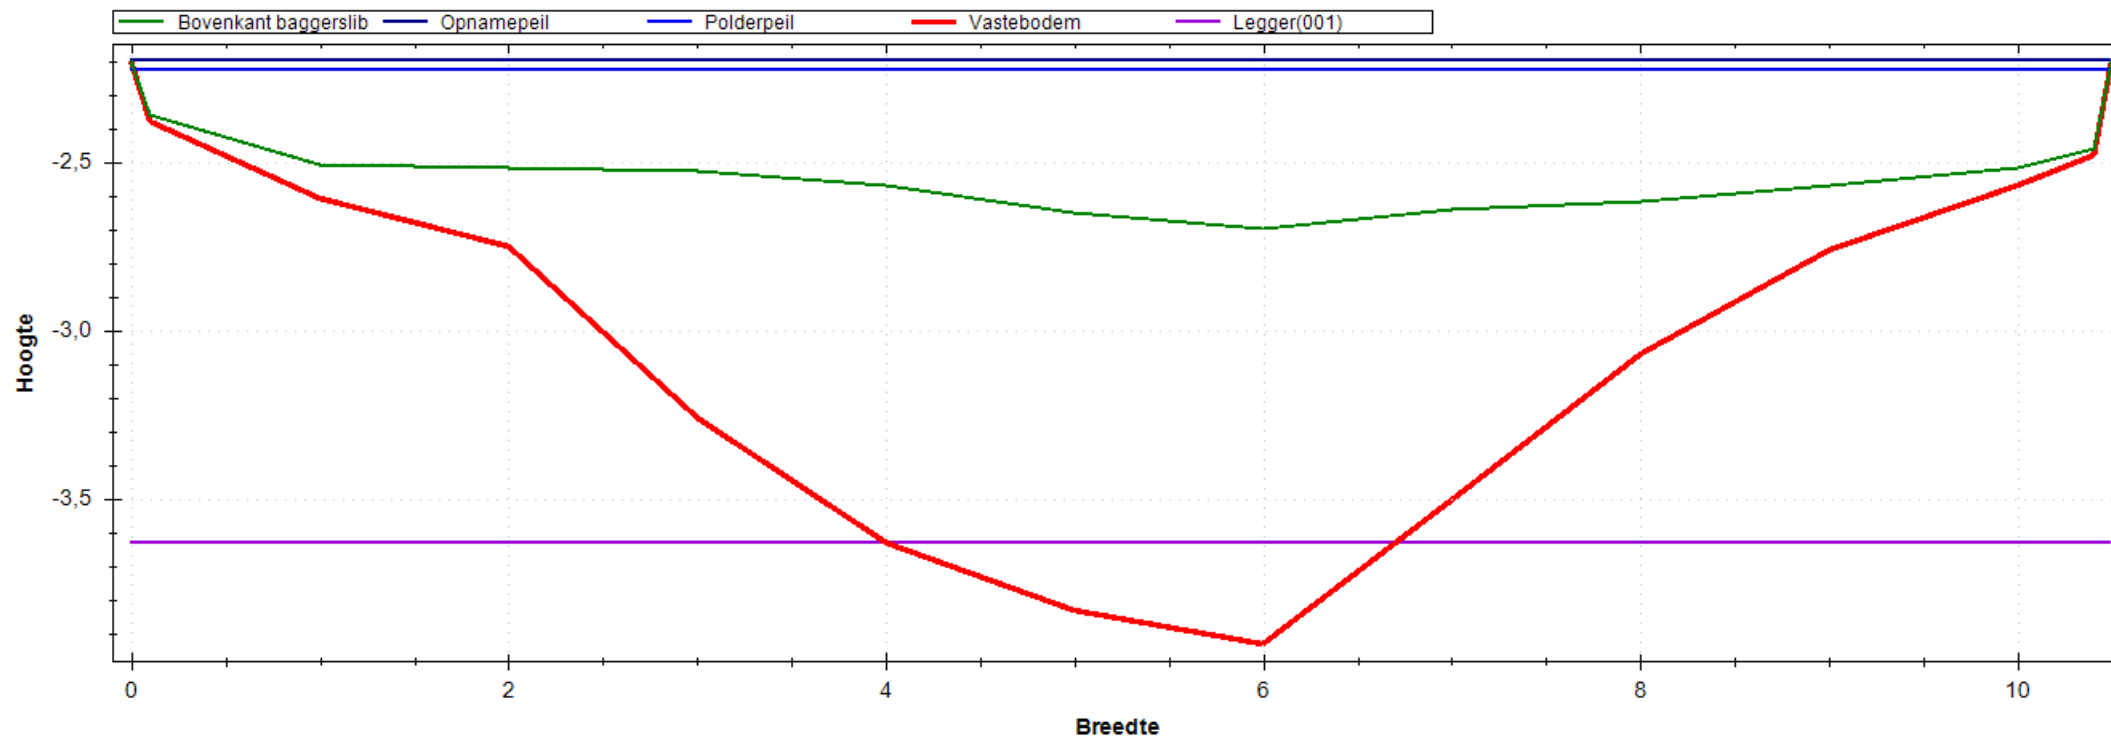


Situatie Tekening

Polderpeil (m)	-2.23
Opnamepeil (m)	-2.20
Maximum waterdiepte (m)	0.50
Bepalende lengte (m)	49.00
Nat profiel bestaand (m ²)	3.549
Nat profiel t.o.v. legger (m ²)	0.241
Nat profiel buiten legger (m ²)	0.000
Bagger m ² (m ³)	6.075(298)

Leggerprofiel Nr 001 - 0

Bodemhoogte (m)	-3.63
Startdiepte walkant (m)	0.00
Talud L	1:0.00
Talud R	1:0.00
Bagger m ² (m ³)	5.620(275)
Vaste grond m ² (m ³)	5.531(271)
Nat profiel na uitvoering (m ²)	0.455

Meetprofiel:2019-OP-4576-02-004

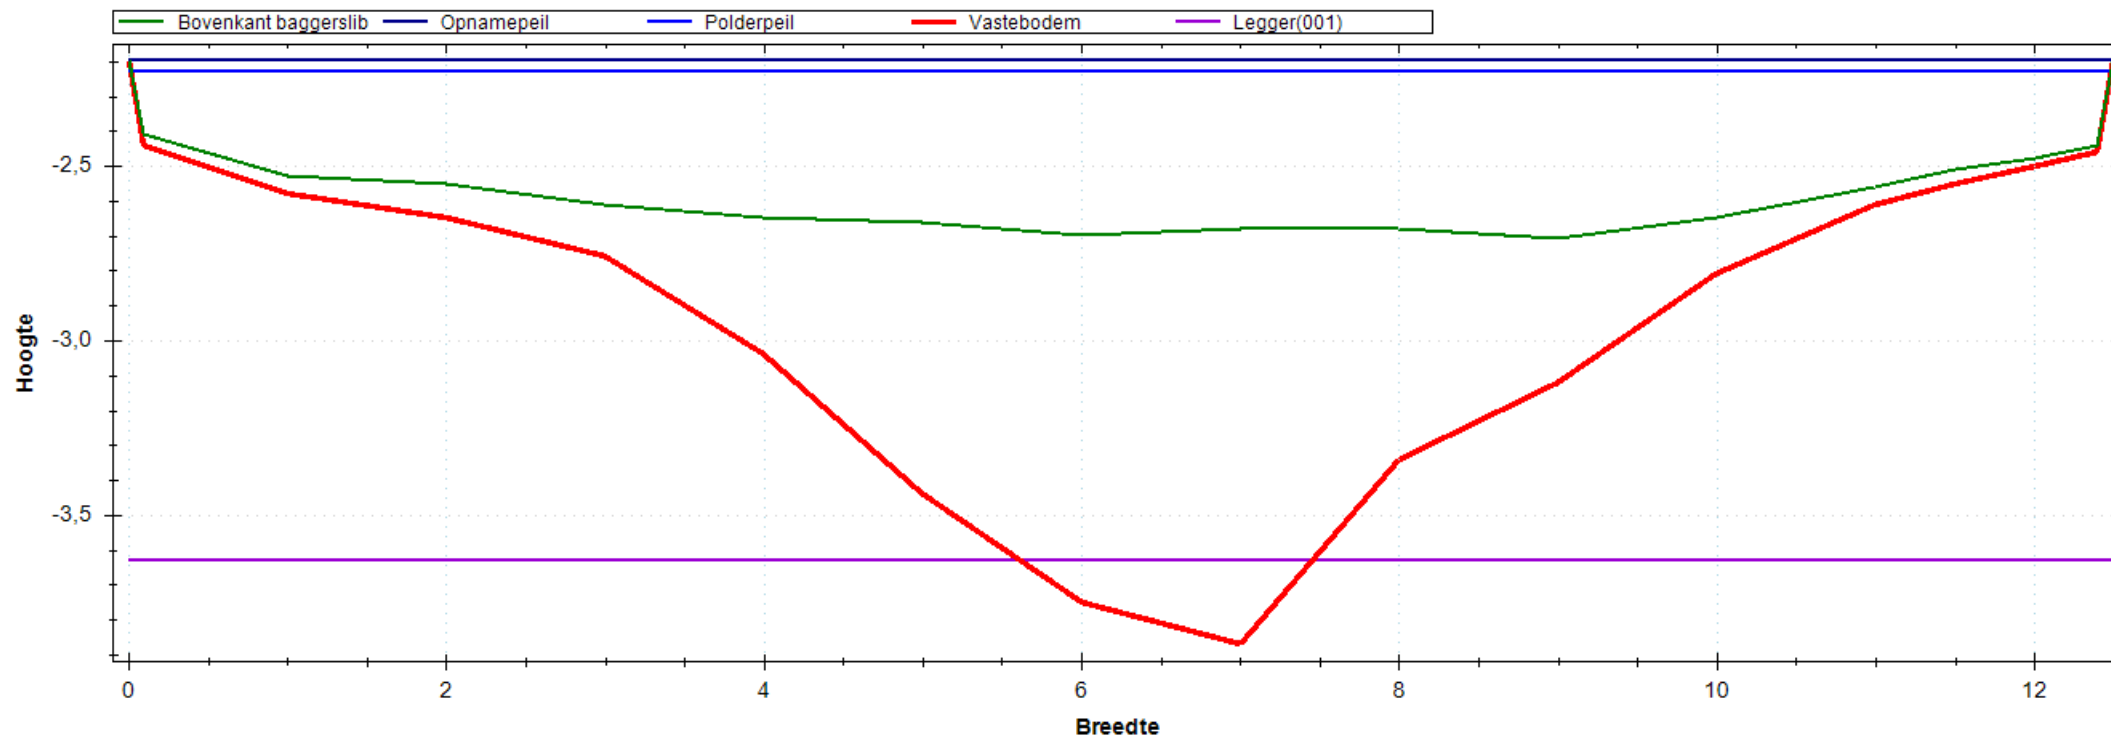


Situatie Tekening

Polderpeil (m)	-2.23
Opnamepeil (m)	-2.20
Maximum waterdiepte (m)	0.51
Bepalende lengte (m)	60.00
Nat profiel bestaand (m ²)	4.745
Nat profiel t.o.v. legger (m ²)	0.271
Nat profiel buiten legger (m ²)	0.000
Bagger m ² (m ³)	5.024(301)

Leggerprofiel Nr 001 - 0

Bodemhoogte (m)	-3.63
Startdiepte walkant (m)	0.00
Talud L	1:0.00
Talud R	1:0.00
Bagger m ² (m ³)	4.766(286)
Vaste grond m ² (m ³)	7.989(479)
Nat profiel na uitvoering (m ²)	0.258

Meetprofiel:2019-OP-4576-02-005

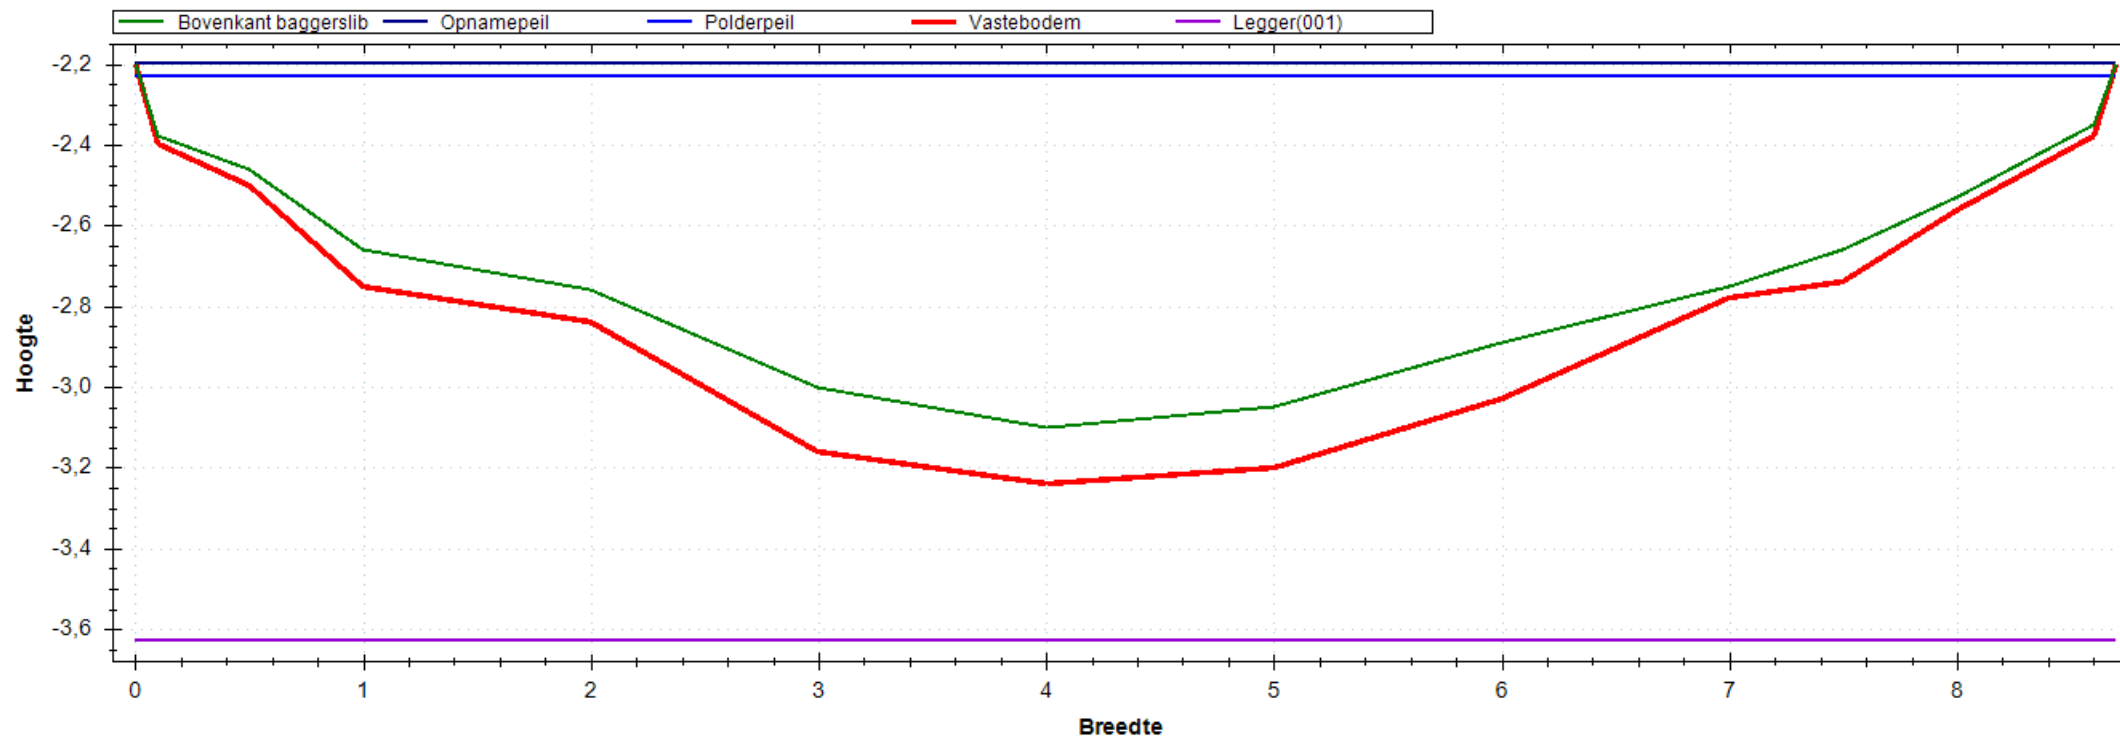


Situatie Tekening

Polderpeil (m)	-2.23
Opnamepeil (m)	-2.20
Maximum waterdiepte (m)	0.90
Bepalende lengte (m)	18.00
Nat profiel bestaand (m ²)	4.923
Nat profiel t.o.v. legger (m ²)	0.404
Nat profiel buiten legger (m ²)	0.000
Bagger m ² (m ³)	0.850(15)

Leggerprofiel Nr 001 - 0

Bodemhoogte (m)	-3.63
Startdiepte walkant (m)	0.00
Talud L	1:0.00
Talud R	1:0.00
Bagger m ² (m ³)	0.850(15)
Vaste grond m ² (m ³)	6.408(115)
Nat profiel na uitvoering (m ²)	0.000

Meetprofiel:2019-OP-4576-02-006

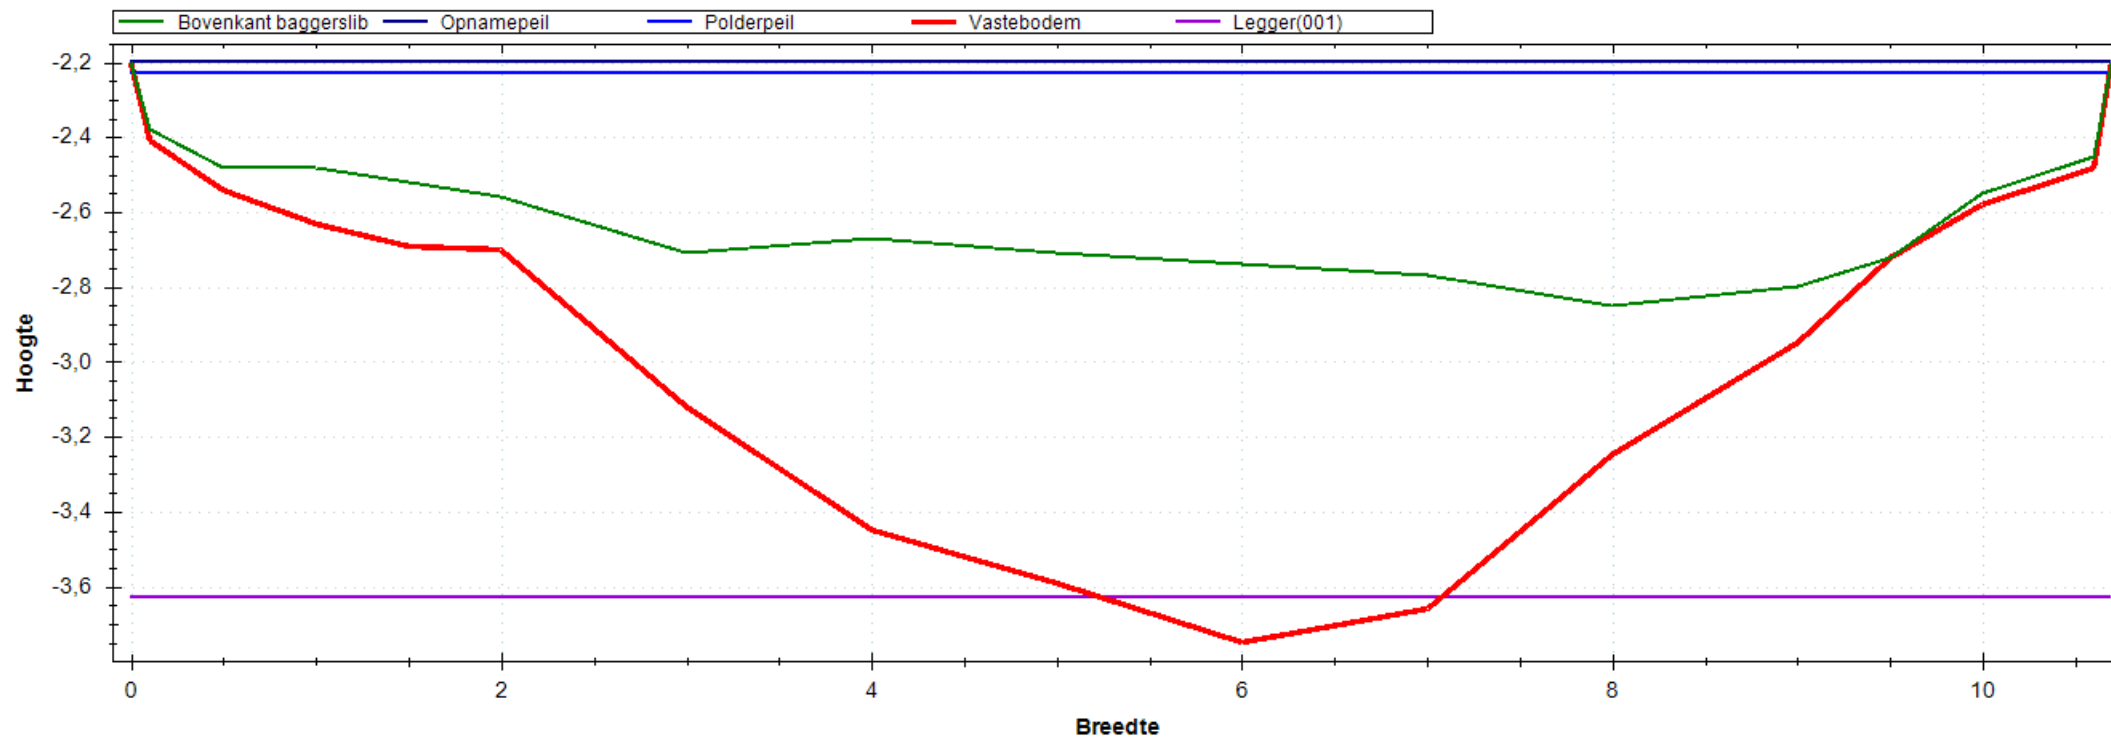


Situatie Tekening

Polderpeil (m)	-2.23
Opnamepeil (m)	-2.20
Maximum waterdiepte (m)	0.65
Bepalende lengte (m)	27.00
Nat profiel bestaand (m ²)	4.660
Nat profiel t.o.v. legger (m ²)	0.311
Nat profiel buiten legger (m ²)	0.000
Bagger m ² (m ³)	4.809(130)

Leggerprofiel Nr 001 - 0

Bodemhoogte (m)	-3.63
Startdiepte walkant (m)	0.00
Talud L	1:0.00
Talud R	1:0.00
Bagger m ² (m ³)	4.688(127)
Vaste grond m ² (m ³)	5.632(152)
Nat profiel na uitvoering (m ²)	0.121

Meetprofiel:2019-OP-4576-02-007

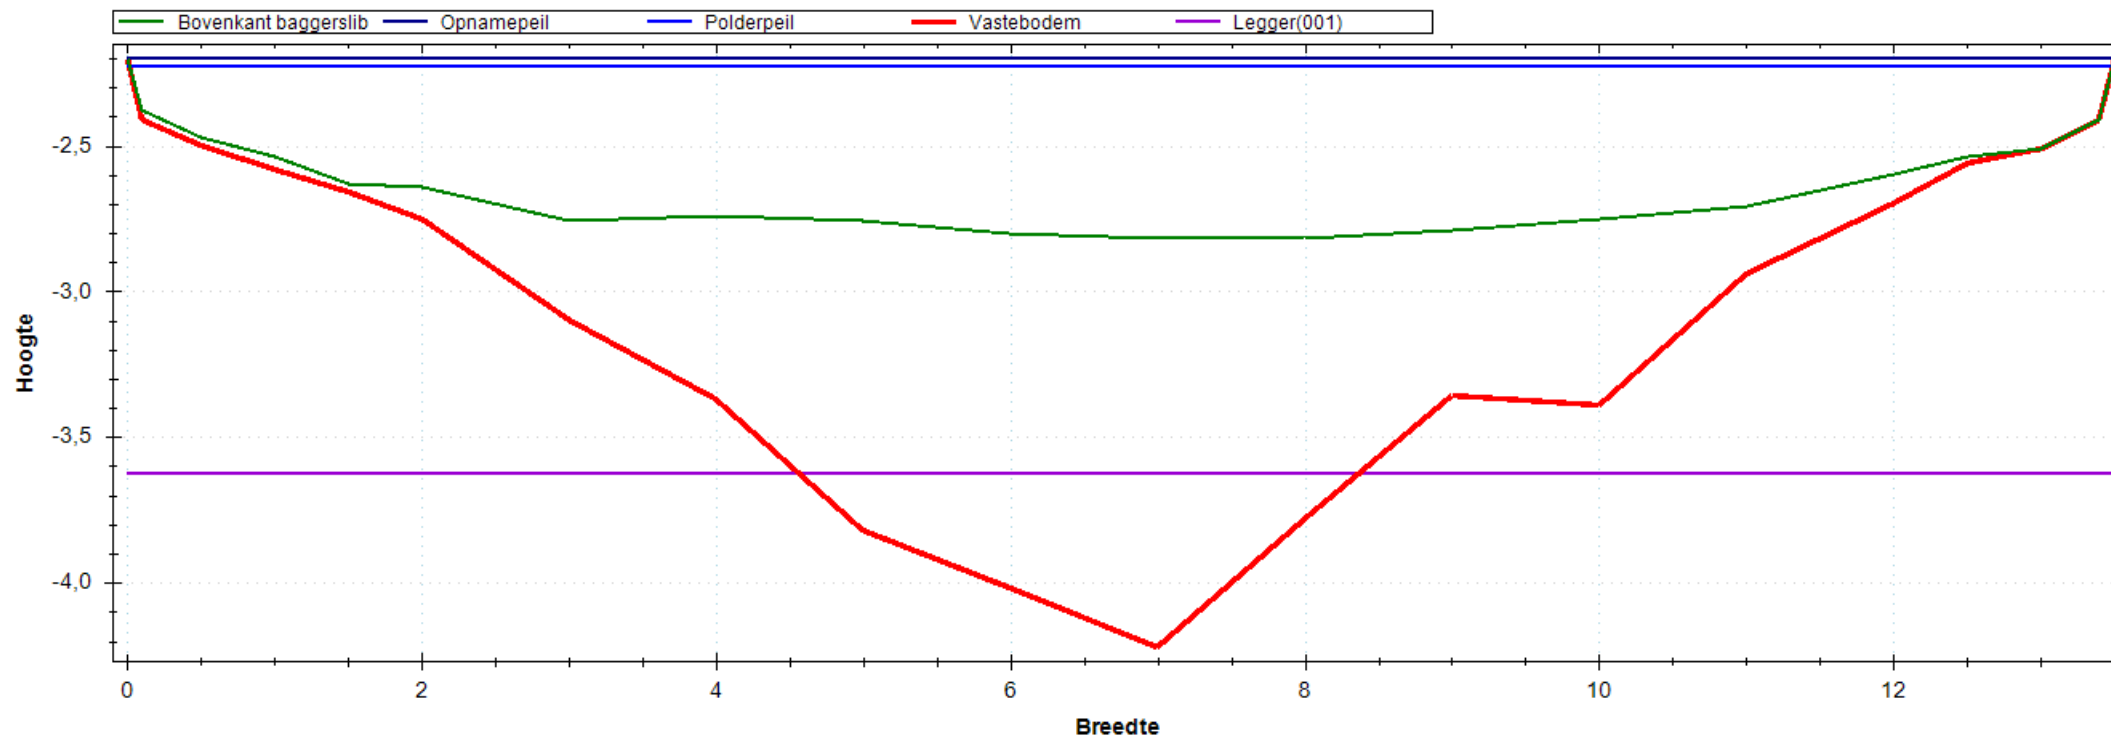


Situatie Tekening

Polderpeil (m)	-2.23
Opnamepeil (m)	-2.20
Maximum waterdiepte (m)	0.62
Bepalende lengte (m)	51.00
Nat profiel bestaand (m ²)	6.289
Nat profiel t.o.v. legger (m ²)	0.333
Nat profiel buiten legger (m ²)	0.000
Bagger m ² (m ³)	7.274(371)

Leggerprofiel Nr 001 - 0

Bodemhoogte (m)	-3.63
Startdiepte walkant (m)	0.00
Talud L	1:0.00
Talud R	1:0.00
Bagger m ² (m ³)	6.057(309)
Vaste grond m ² (m ³)	6.555(334)
Nat profiel na uitvoering (m ²)	1.217

Meetprofiel:2019-OP-4576-02-008

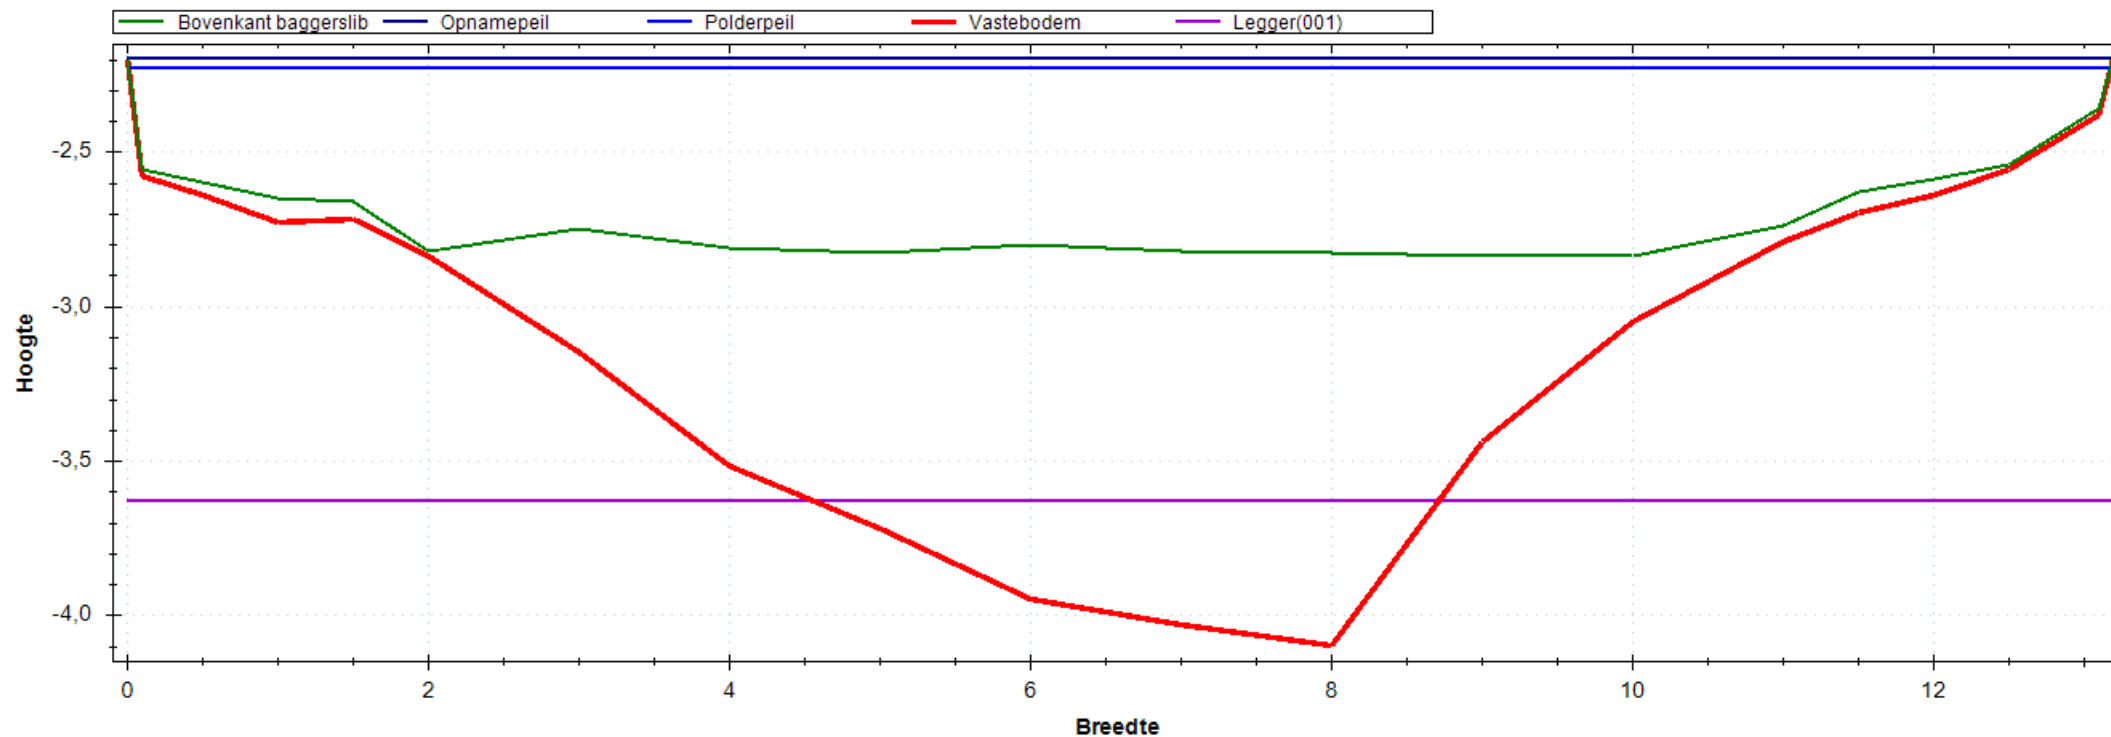


Situatie Tekening

Polderpeil (m)	-2.23
Opnamepeil (m)	-2.20
Maximum waterdiepte (m)	0.64
Bepalende lengte (m)	44.00
Nat profiel bestand (m ²)	6.772
Nat profiel t.o.v. legger (m ²)	0.366
Nat profiel buiten legger (m ²)	0.000
Bagger m ² (m ³)	6.664(293)

Leggerprofiel Nr 001 - 0

Bodemhoogte (m)	-3.63
Startdiepte walkant (m)	0.00
Talud L	1:0.00
Talud R	1:0.00
Bagger m ² (m ³)	5.476(241)
Vaste grond m ² (m ³)	6.232(274)
Nat profiel na uitvoering (m ²)	1.188

Meetprofiel:2019-OP-4576-02-009

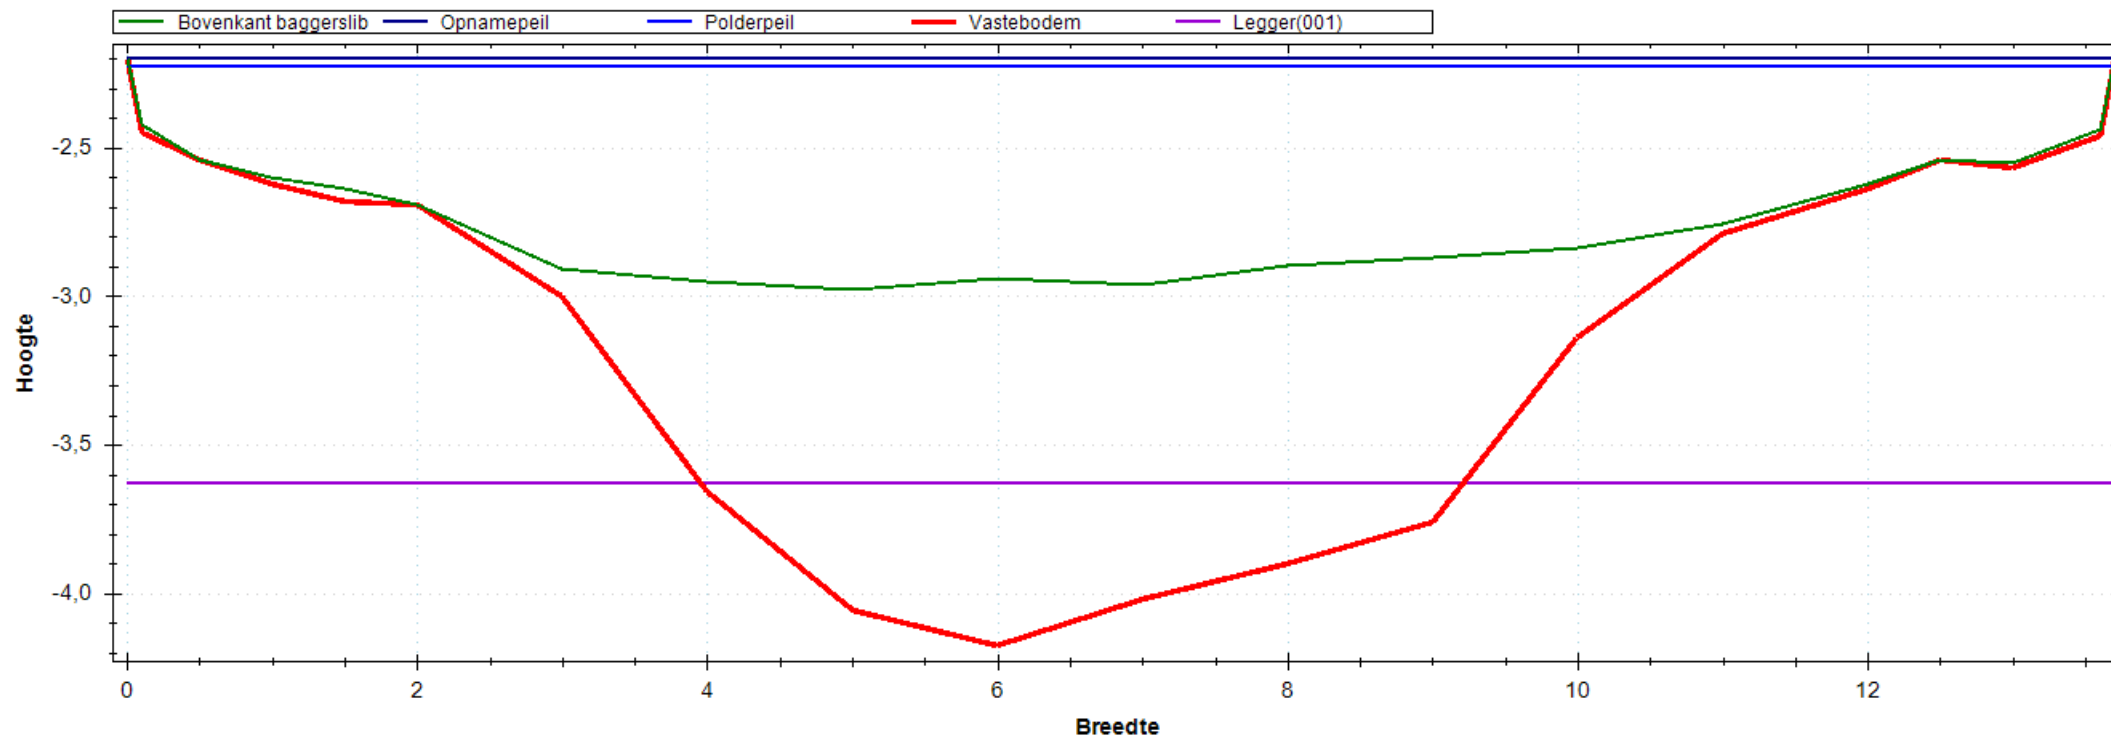


Situatie Tekening

Polderpeil (m)	-2.23
Opnamepeil (m)	-2.20
Maximum waterdiepte (m)	0.78
Bepalende lengte (m)	45.00
Nat profiel bestaand (m ²)	7.656
Nat profiel t.o.v. legger (m ²)	0.399
Nat profiel buiten legger (m ²)	0.000
Bagger m ² (m ³)	6.471(291)

Leggerprofiel Nr 001 - 0

Bodemhoogte (m)	-3.63
Startdiepte walkant (m)	0.00
Talud L	1:0.00
Talud R	1:0.00
Bagger m ² (m ³)	4.736(213)
Vaste grond m ² (m ³)	6.788(305)
Nat profiel na uitvoering (m ²)	1.734

Meetprofiel:2019-OP-4576-02-010

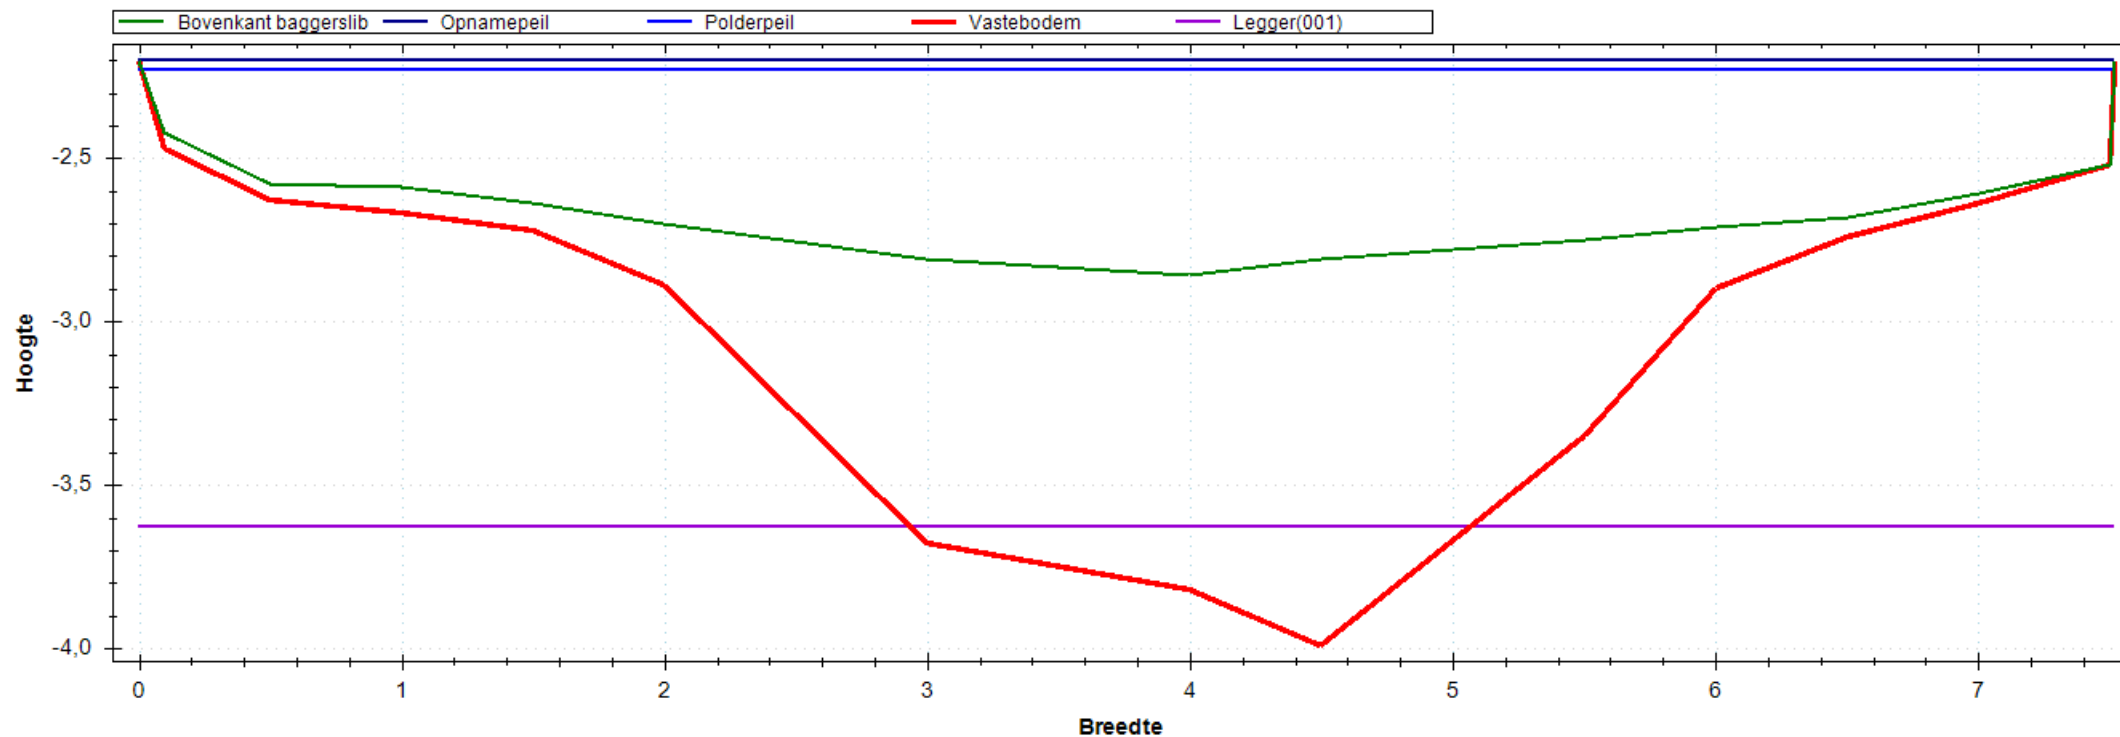


Situatie Tekening

Polderpeil (m)	-2.23
Opnamepeil (m)	-2.20
Maximum waterdiepte (m)	0.66
Bepalende lengte (m)	50.00
Nat profiel bestaand (m ²)	3.549
Nat profiel t.o.v. legger (m ²)	0.337
Nat profiel buiten legger (m ²)	0.000
Bagger m ² (m ³)	3.323(166)

Leggerprofiel Nr 001 - 0

Bodemhoogte (m)	-3.63
Startdiepte walkant (m)	0.00
Talud L	1:0.00
Talud R	1:0.00
Bagger m ² (m ³)	2.962(148)
Vaste grond m ² (m ³)	4.017(201)
Nat profiel na uitvoering (m ²)	0.360

Meetprofiel:2019-OP-4576-02-011

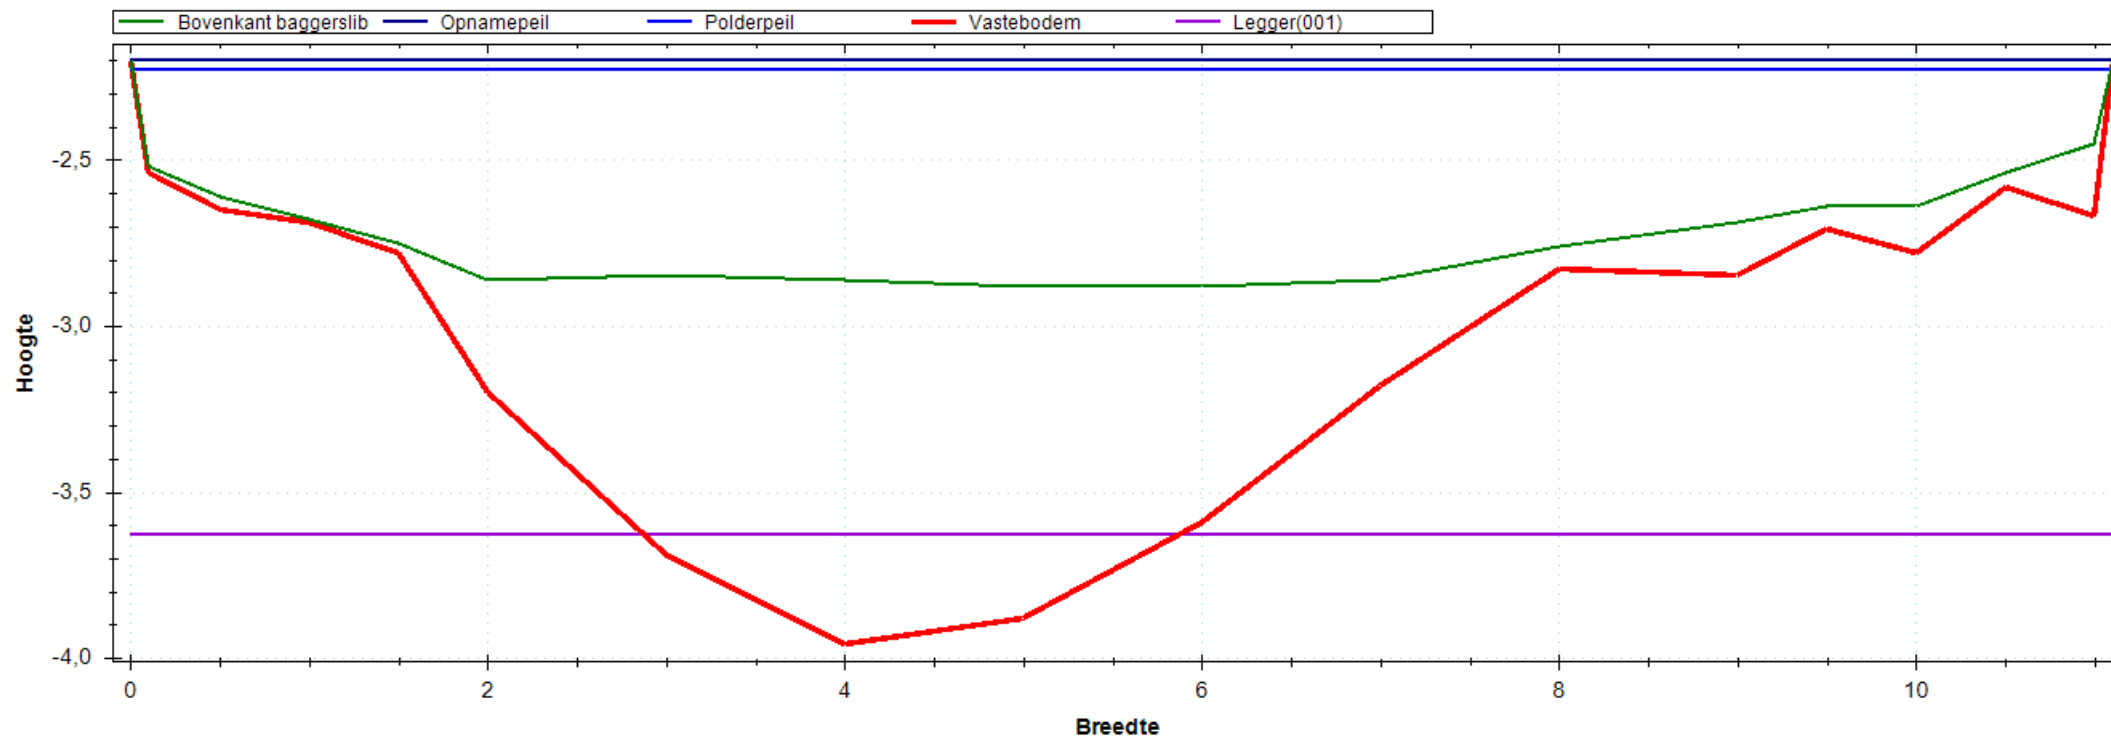


Situatie Tekening

Polderpeil (m)	-2.23
Opnamepeil (m)	-2.20
Maximum waterdiepte (m)	0.68
Bepalende lengte (m)	35.00
Nat profiel bestaand (m ²)	5.884
Nat profiel t.o.v. legger (m ²)	0.379
Nat profiel buiten legger (m ²)	0.000
Bagger m ² (m ³)	4.649(163)

Leggerprofiel Nr 001 - 0

Bodemhoogte (m)	-3.63
Startdiepte walkant (m)	0.00
Talud L	1:0.00
Talud R	1:0.00
Bagger m ² (m ³)	4.053(142)
Vaste grond m ² (m ³)	5.603(196)
Nat profiel na uitvoering (m ²)	0.596

Meetprofiel:2019-OP-4651-01-001

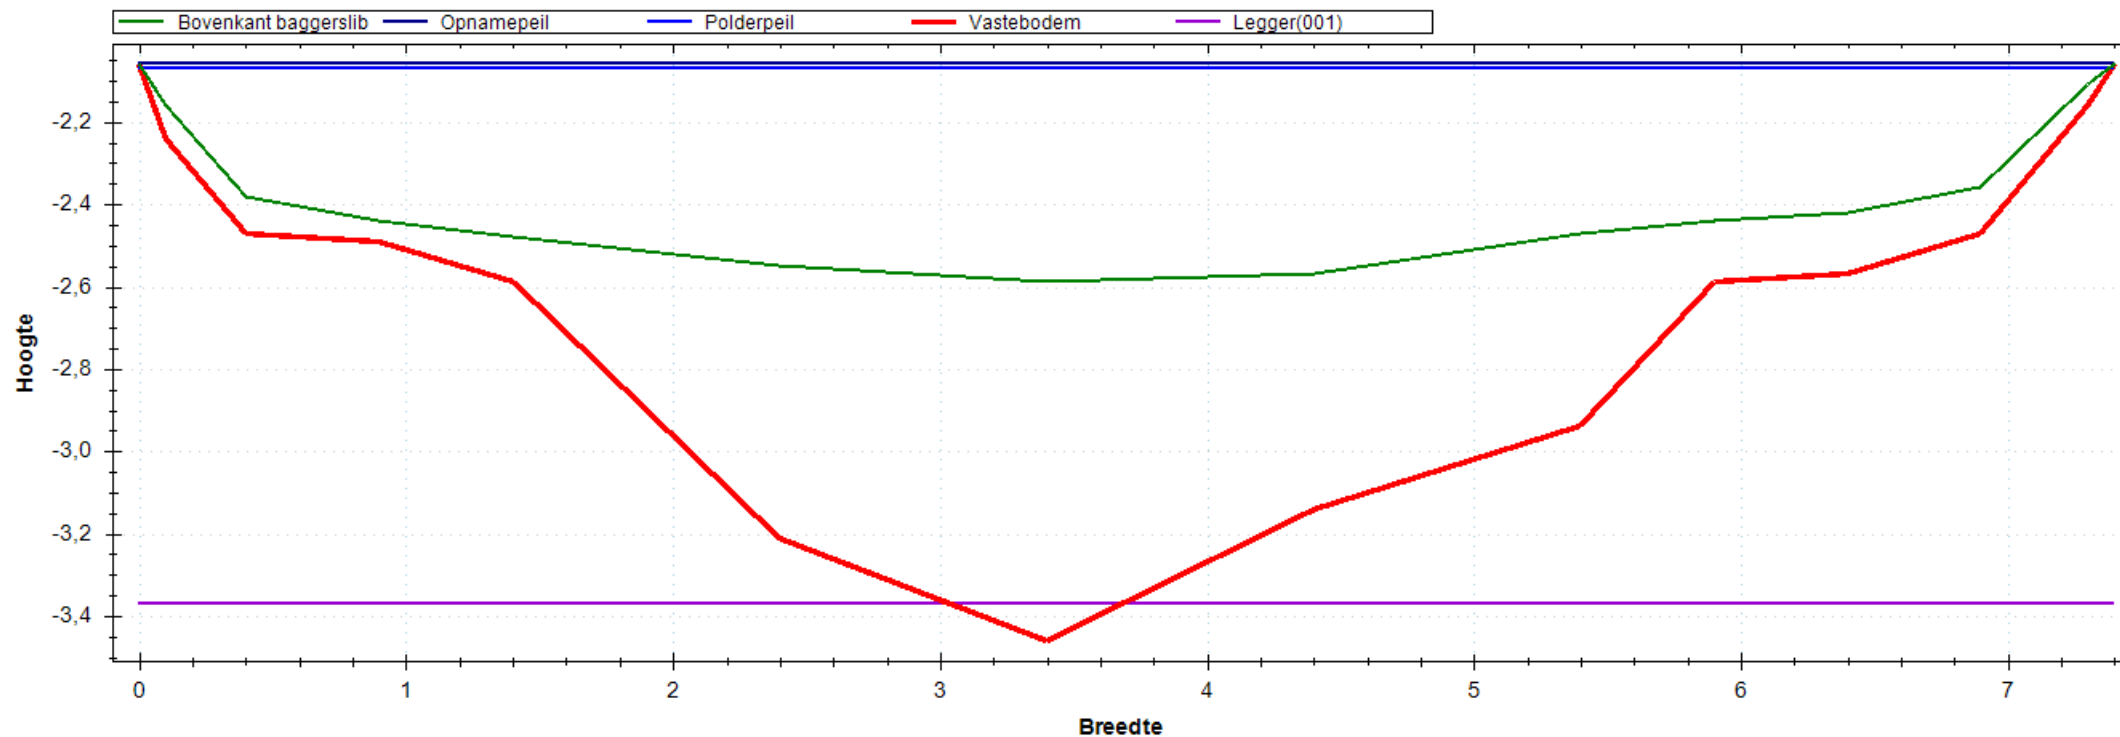


Situatie Tekening

Polderpeil (m)	-2.07
Opnamepeil (m)	-2.06
Maximum waterdiepte (m)	0.53
Bepalende lengte (m)	35.00
Nat profiel bestaand (m ²)	2.934
Nat profiel t.o.v. legger (m ²)	0.305
Nat profiel buiten legger (m ²)	0.000
Bagger m ² (m ³)	2.824(99)

Leggerprofiel Nr 001 - 0

Bodemhoogte (m)	-3.37
Startdiepte walkant (m)	0.00
Talud L	1:0.00
Talud R	1:0.00
Bagger m ² (m ³)	2.795(98)
Vaste grond m ² (m ³)	3.891(136)
Nat profiel na uitvoering (m ²)	0.029

Meetprofiel:2019-OP-4651-01-002

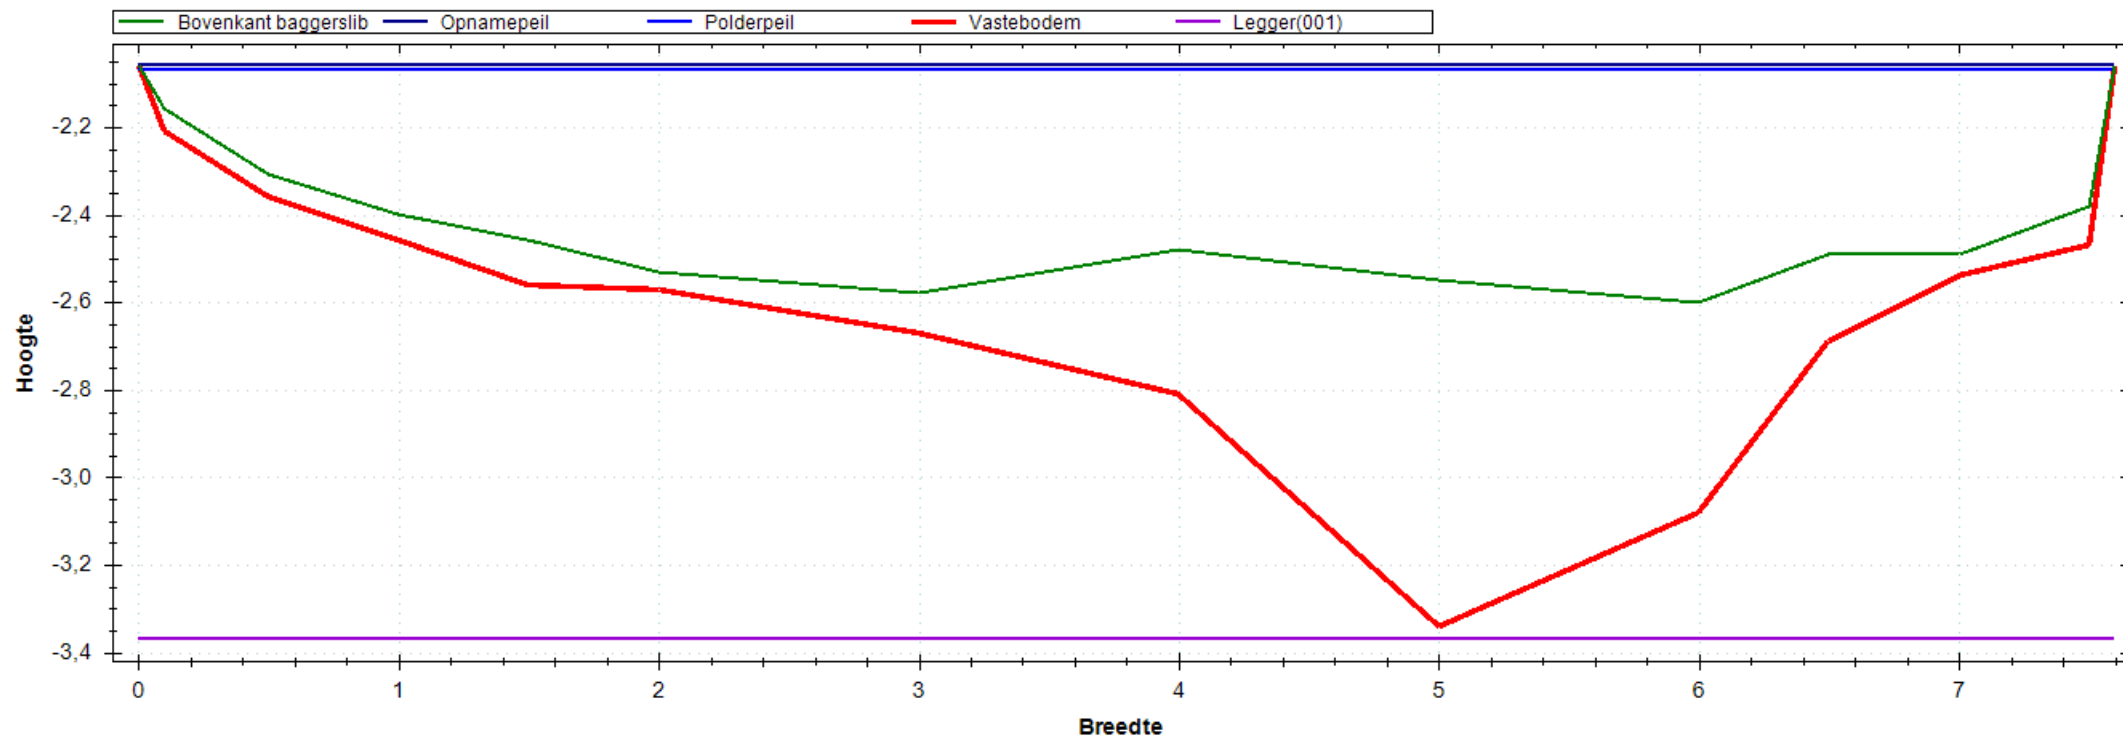


Situatie Tekening

Polderpeil (m)	-2.07
Opnamepeil (m)	-2.06
Maximum waterdiepte (m)	0.54
Bepalende lengte (m)	52.00
Nat profiel bestaand (m ²)	3.145
Nat profiel t.o.v. legger (m ²)	0.318
Nat profiel buiten legger (m ²)	0.000
Bagger m ² (m ³)	1.867(97)

Leggerprofiel Nr 001 - 0

Bodemhoogte (m)	-3.37
Startdiepte walkant (m)	0.00
Talud L	1:0.00
Talud R	1:0.00
Bagger m ² (m ³)	1.867(97)
Vaste grond m ² (m ³)	4.868(253)
Nat profiel na uitvoering (m ²)	0.000

Meetprofiel:2019-OP-4651-01-003

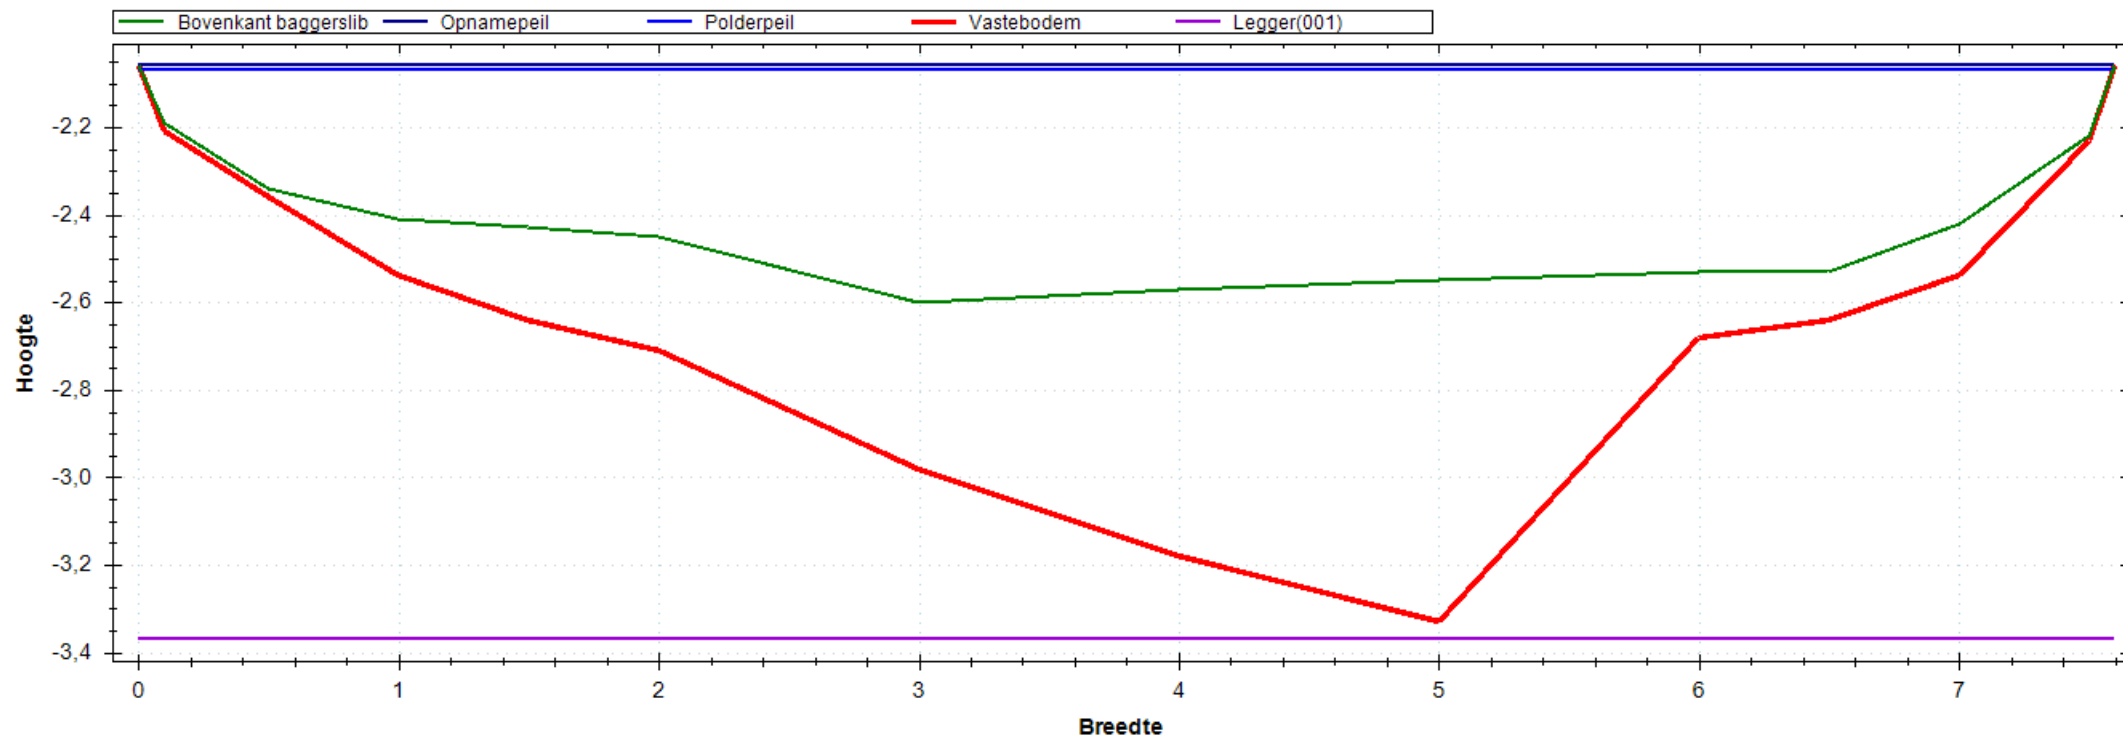


Situatie Tekening

Polderpeil (m)	-2.07
Opnamepeil (m)	-2.06
Maximum waterdiepte (m)	0.54
Bepalende lengte (m)	49.00
Nat profiel bestaand (m ²)	3.091
Nat profiel t.o.v. legger (m ²)	0.313
Nat profiel buiten legger (m ²)	0.000
Bagger m ² (m ³)	2.380(117)

Leggerprofiel Nr 001 - 0

Bodemhoogte (m)	-3.37
Startdiepte walkant (m)	0.00
Talud L	1:0.00
Talud R	1:0.00
Bagger m ² (m ³)	2.380(117)
Vaste grond m ² (m ³)	4.410(216)
Nat profiel na uitvoering (m ²)	0.000

Meetprofiel:2019-OP-4651-01-004

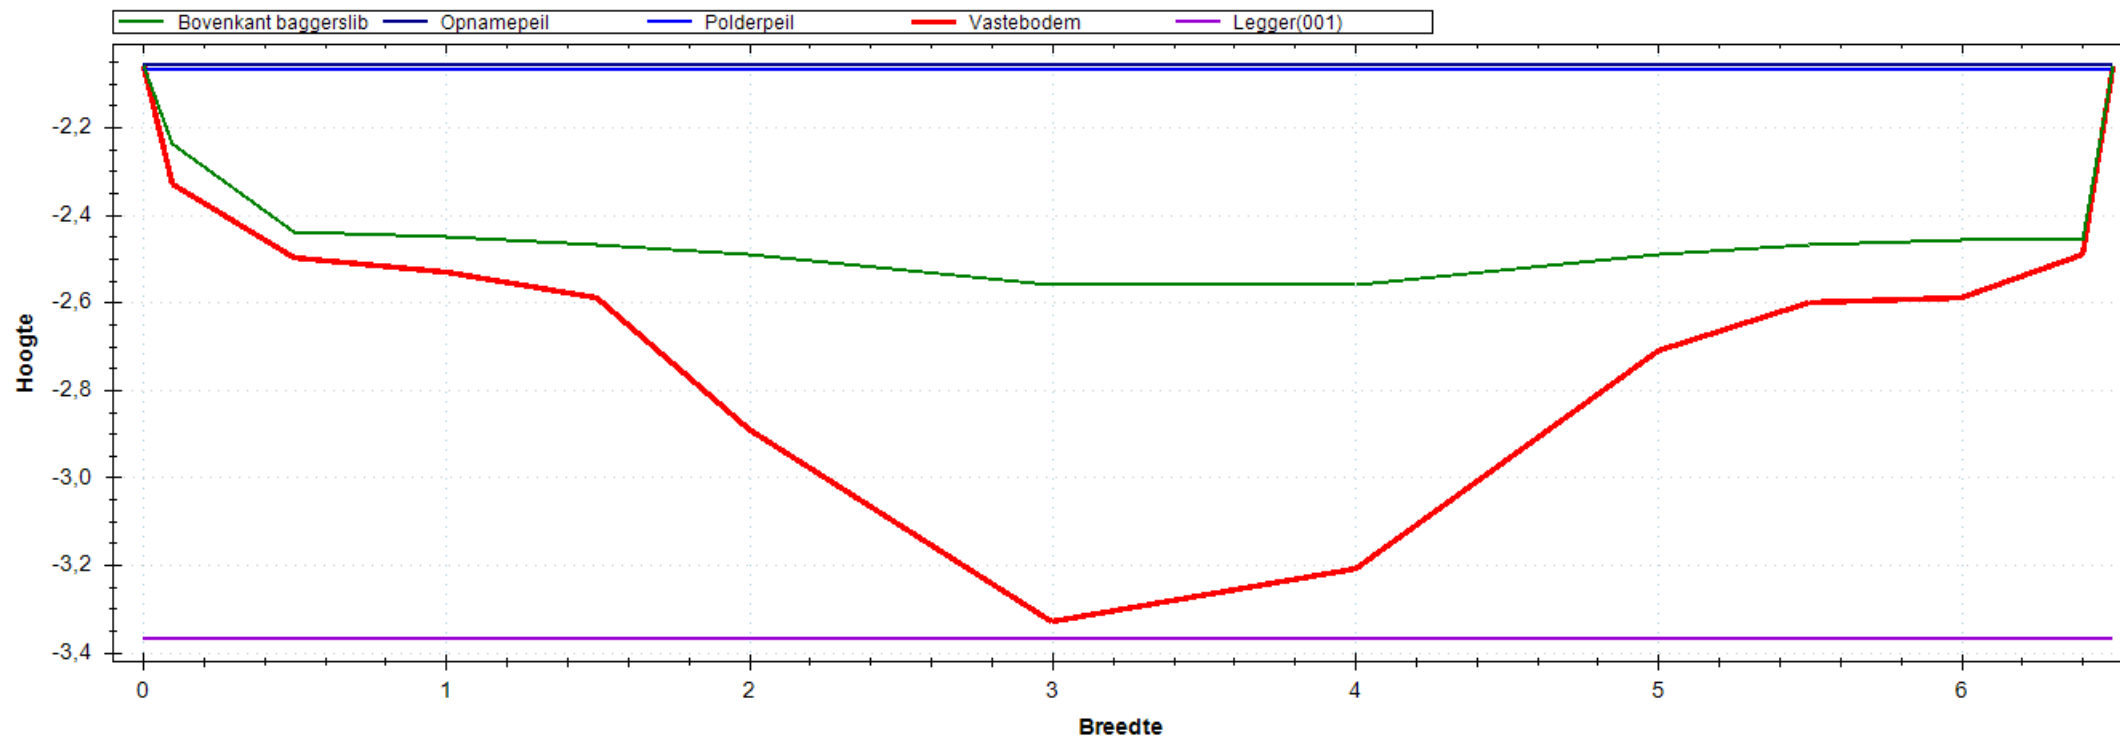


Situatie Tekening

Polderpeil (m)	-2.07
Opnamepeil (m)	-2.06
Maximum waterdiepte (m)	0.50
Bepalende lengte (m)	49.00
Nat profiel bestaand (m ²)	2.681
Nat profiel t.o.v. legger (m ²)	0.317
Nat profiel buiten legger (m ²)	0.000
Bagger m ² (m ³)	2.166(106)

Leggerprofiel Nr 001 - 0

Bodemhoogte (m)	-3.37
Startdiepte walkant (m)	0.00
Talud L	1:0.00
Talud R	1:0.00
Bagger m ² (m ³)	2.166(106)
Vaste grond m ² (m ³)	3.604(177)
Nat profiel na uitvoering (m ²)	0.000

Meetprofiel:2019-OP-4651-01-005

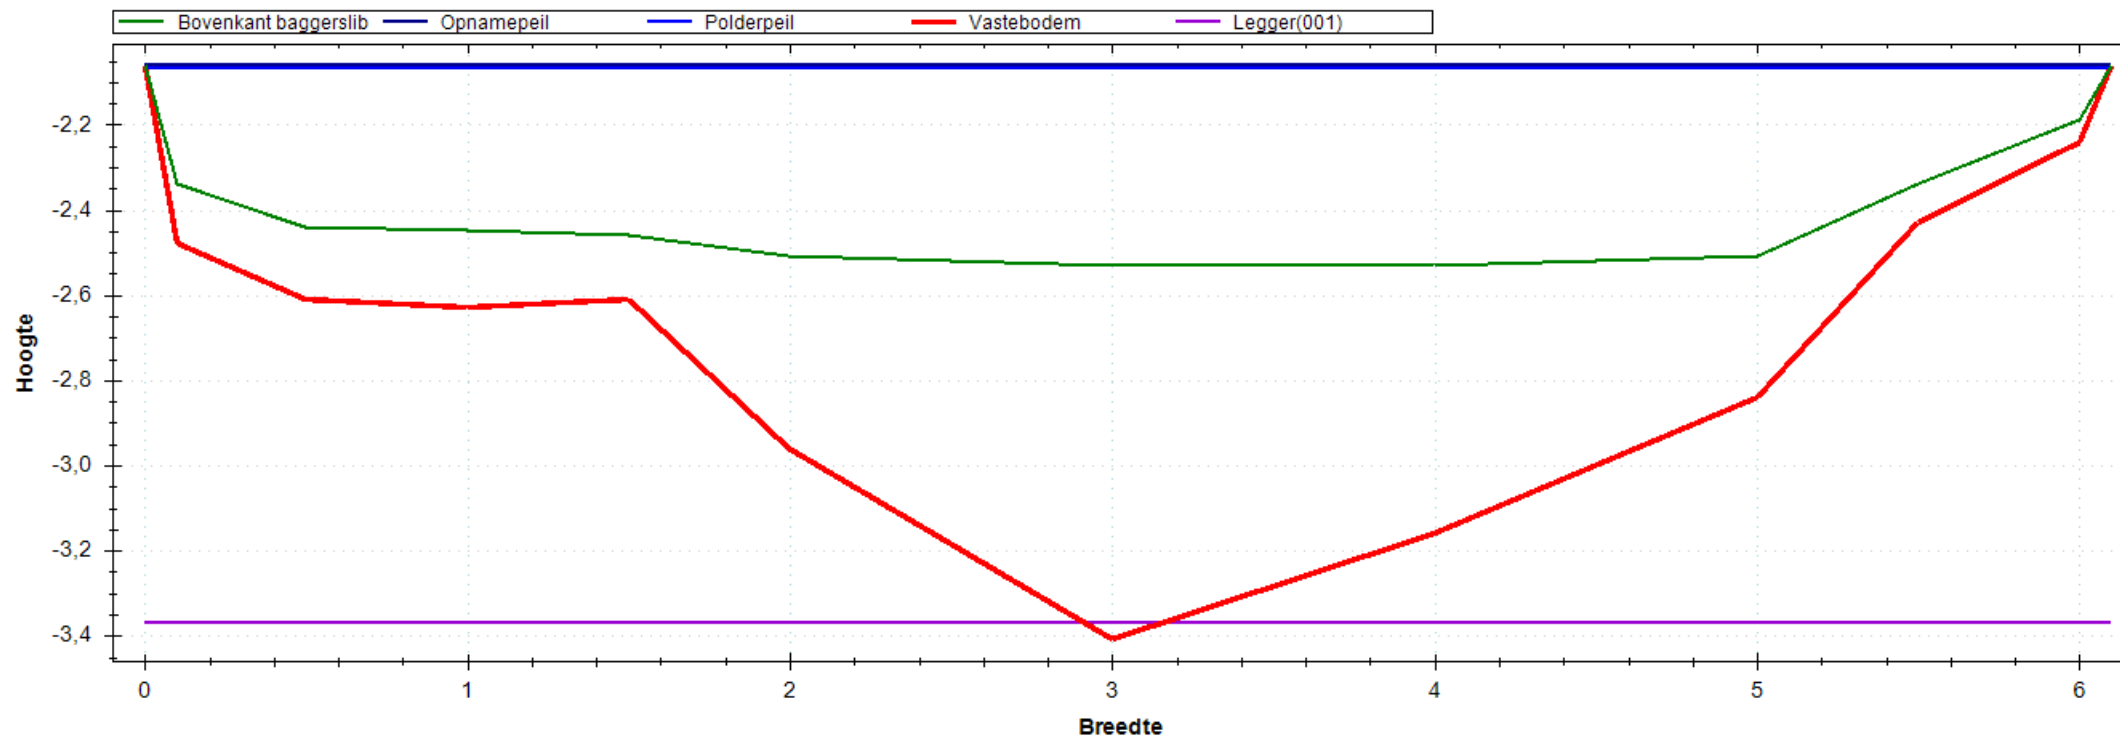


Situatie Tekening

Polderpeil (m)	-2.07
Opnamepeil (m)	-2.06
Maximum waterdiepte (m)	0.47
Bepalende lengte (m)	50.00
Nat profiel bestaand (m ²)	2.369
Nat profiel t.o.v. legger (m ²)	0.299
Nat profiel buiten legger (m ²)	0.000
Bagger m ² (m ³)	2.432(122)

Leggerprofiel Nr 001 - 0

Bodemhoogte (m)	-3.37
Startdiepte walkant (m)	0.00
Talud L	1:0.00
Talud R	1:0.00
Bagger m ² (m ³)	2.427(121)
Vaste grond m ² (m ³)	3.134(157)
Nat profiel na uitvoering (m ²)	0.005

Meetprofiel:2019-OP-4651-01-006

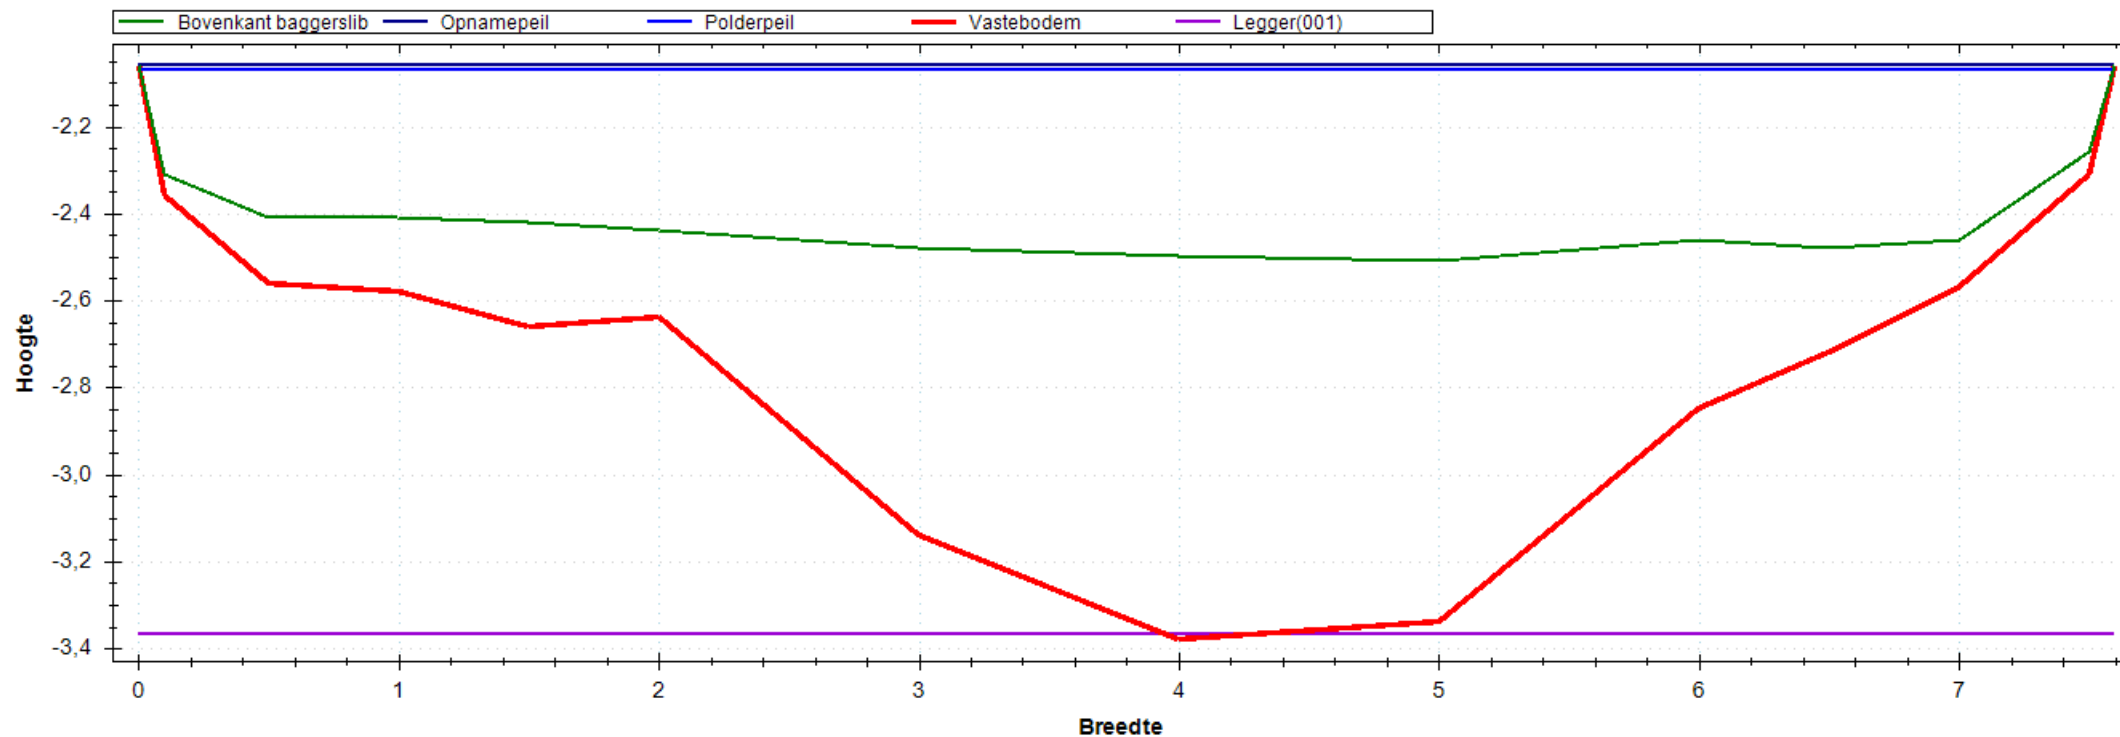


Situatie Tekening

Polderpeil (m)	-2.07
Opnamepeil (m)	-2.06
Maximum waterdiepte (m)	0.45
Bepalende lengte (m)	51.00
Nat profiel bestaand (m ²)	2.864
Nat profiel t.o.v. legger (m ²)	0.290
Nat profiel buiten legger (m ²)	0.000
Bagger m ² (m ³)	3.288(168)

Leggerprofiel Nr 001 - 0

Bodemhoogte (m)	-3.37
Startdiepte walkant (m)	0.00
Talud L	1:0.00
Talud R	1:0.00
Bagger m ² (m ³)	3.286(168)
Vaste grond m ² (m ³)	3.730(190)
Nat profiel na uitvoering (m ²)	0.001

Meetprofiel:2019-OP-4651-02-001

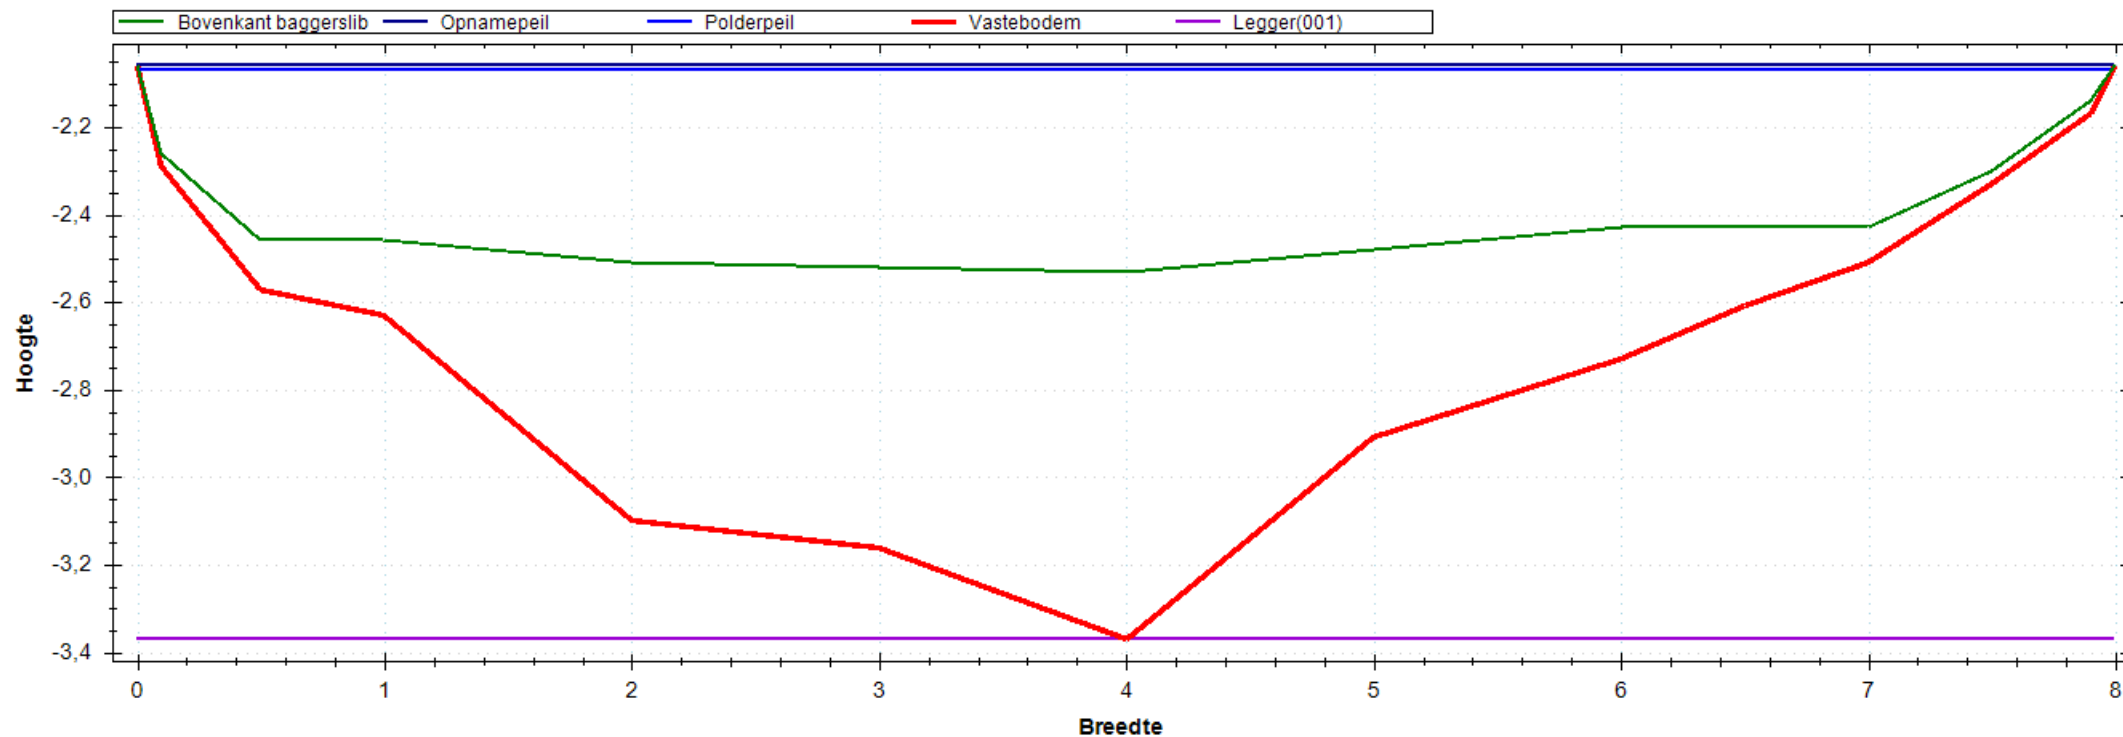


Situatie Tekening

Polderpeil (m)	-2.07
Opnamepeil (m)	-2.06
Maximum waterdiepte (m)	0.47
Bepalende lengte (m)	31.00
Nat profiel bestaand (m ²)	3.026
Nat profiel t.o.v. legger (m ²)	0.291
Nat profiel buiten legger (m ²)	0.000
Bagger m ² (m ³)	3.061(95)

Leggerprofiel Nr 001 - 0

Bodemhoogte (m)	-3.37
Startdiepte walkant (m)	0.00
Talud L	1:0.00
Talud R	1:0.00
Bagger m ² (m ³)	3.061(95)
Vaste grond m ² (m ³)	4.314(134)
Nat profiel na uitvoering (m ²)	0.000

Meetprofiel:2019-OP-4651-02-002

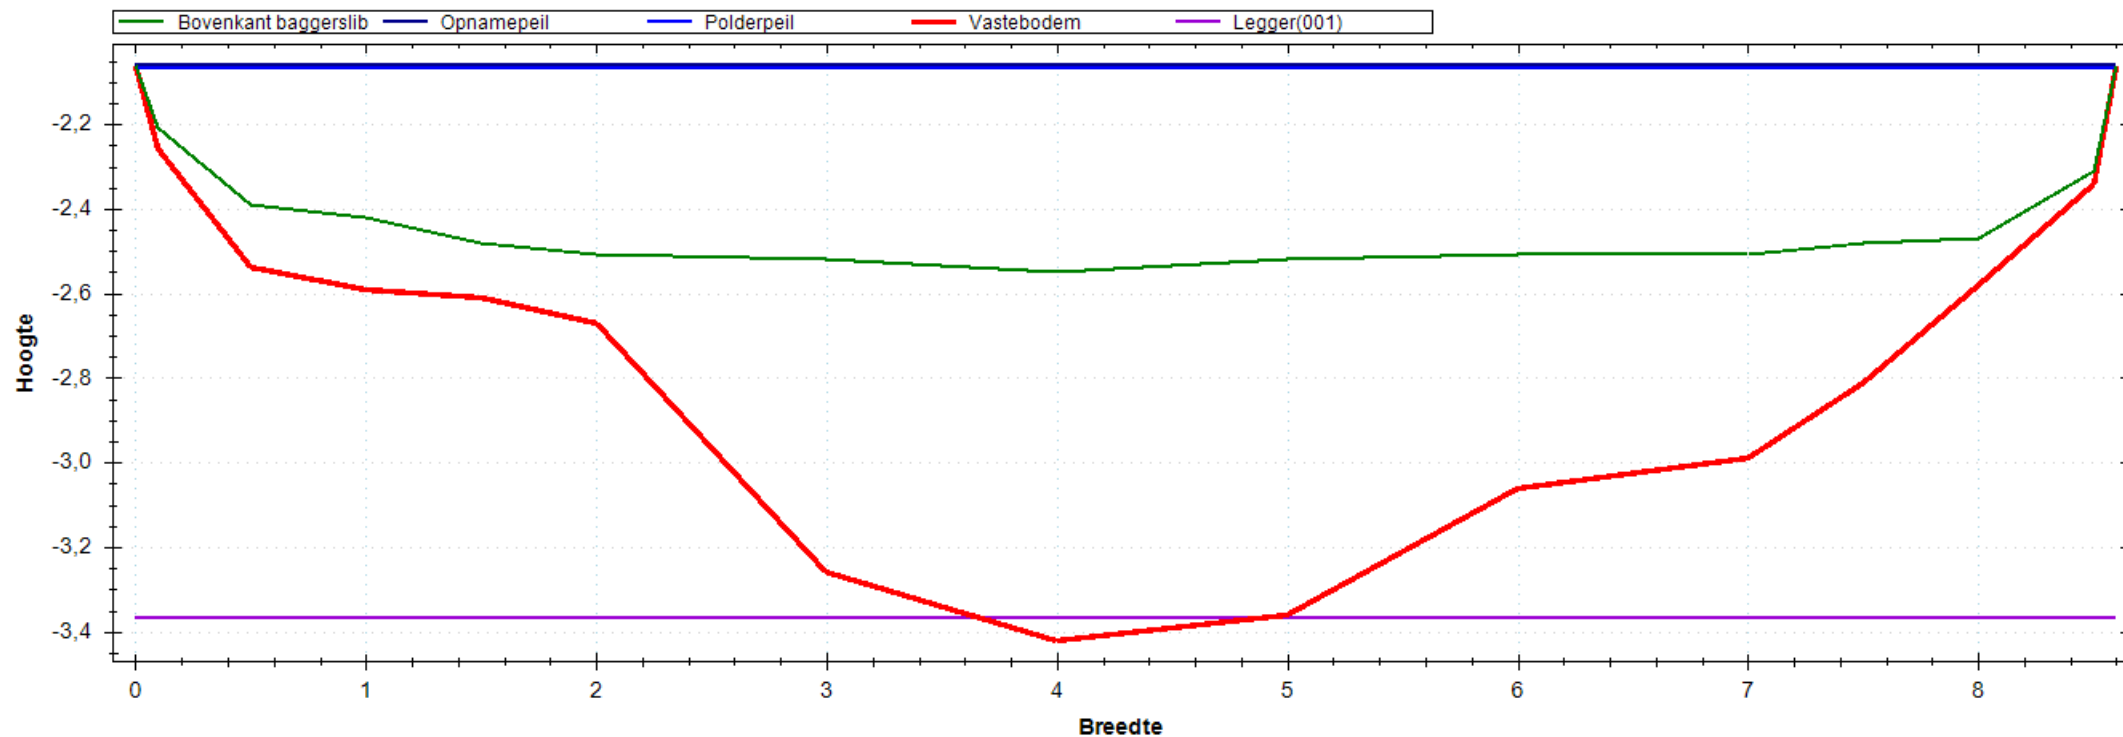


Situatie Tekening

Polderpeil (m)	-2.07
Opnamepeil (m)	-2.06
Maximum waterdiepte (m)	0.49
Bepalende lengte (m)	50.00
Nat profiel bestand (m ²)	3.515
Nat profiel t.o.v. legger (m ²)	0.314
Nat profiel buiten legger (m ²)	0.000
Bagger m ² (m ³)	3.939(197)

Leggerprofiel Nr 001 - 0

Bodemhoogte (m)	-3.37
Startdiepte walkant (m)	0.00
Talud L	1:0.00
Talud R	1:0.00
Bagger m ² (m ³)	3.910(196)
Vaste grond m ² (m ³)	3.755(188)
Nat profiel na uitvoering (m ²)	0.029

Meetprofiel:2019-OP-4651-02-003

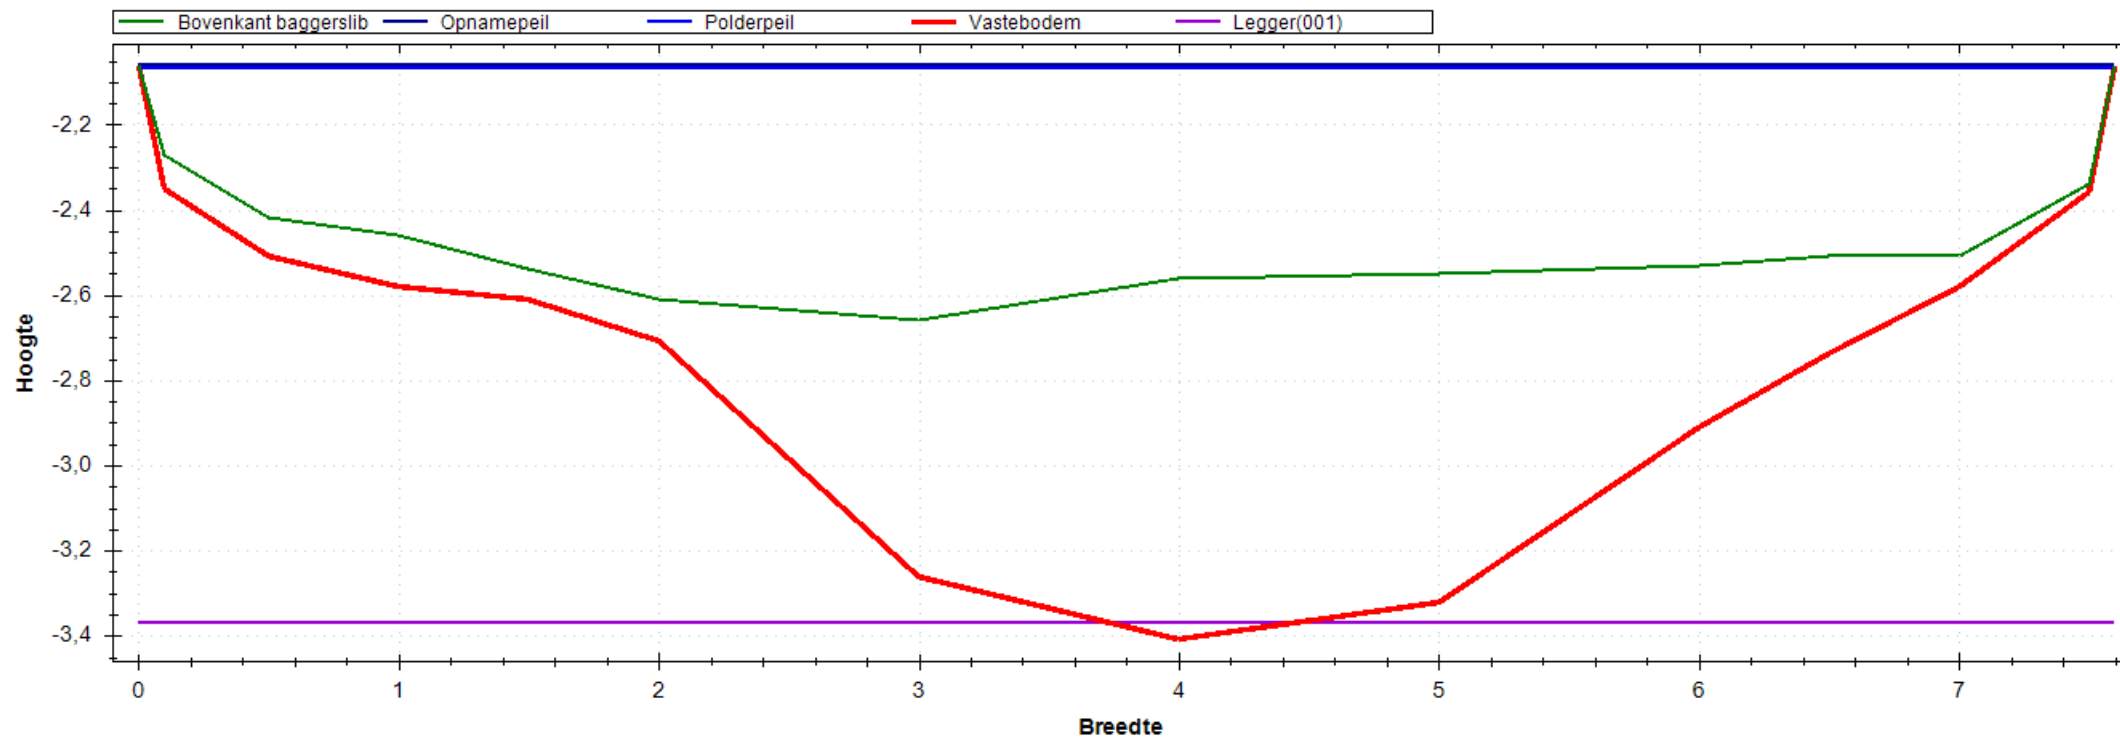


Situatie Tekening

Polderpeil (m)	-2.07
Opnamepeil (m)	-2.06
Maximum waterdiepte (m)	0.60
Bepalende lengte (m)	50.00
Nat profiel bestaand (m ²)	3.468
Nat profiel t.o.v. legger (m ²)	0.351
Nat profiel buiten legger (m ²)	0.000
Bagger m ² (m ³)	2.892(145)

Leggerprofiel Nr 001 - 0

Bodemhoogte (m)	-3.37
Startdiepte walkant (m)	0.00
Talud L	1:0.00
Talud R	1:0.00
Bagger m ² (m ³)	2.877(144)
Vaste grond m ² (m ³)	3.535(177)
Nat profiel na uitvoering (m ²)	0.014

Meetprofiel:2019-OP-4651-02-004

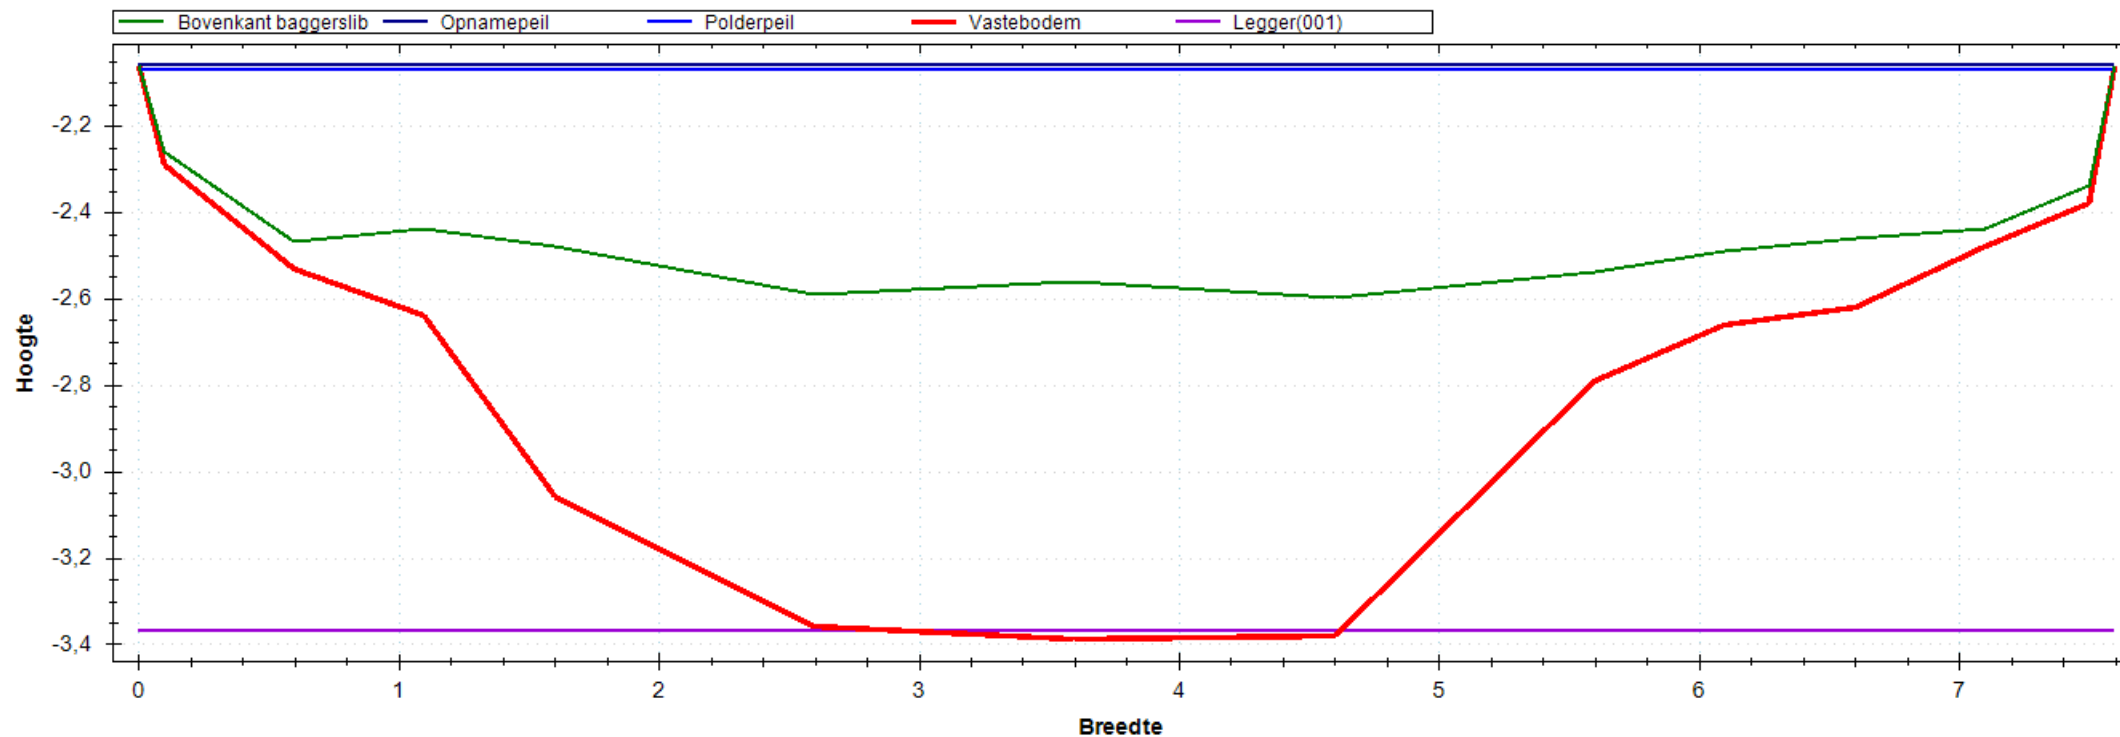


Situatie Tekening

Polderpeil (m)	-2.07
Opnamepeil (m)	-2.06
Maximum waterdiepte (m)	0.54
Bepalende lengte (m)	51.00
Nat profiel bestand (m ²)	3.280
Nat profiel t.o.v. legger (m ²)	0.332
Nat profiel buiten legger (m ²)	0.000
Bagger m ² (m ³)	3.335(170)

Leggerprofiel Nr 001 - 0

Bodemhoogte (m)	-3.37
Startdiepte walkant (m)	0.00
Talud L	1:0.00
Talud R	1:0.00
Bagger m ² (m ³)	3.313(169)
Vaste grond m ² (m ³)	3.287(168)
Nat profiel na uitvoering (m ²)	0.022

Meetprofiel:2019-OP-4651-02-005

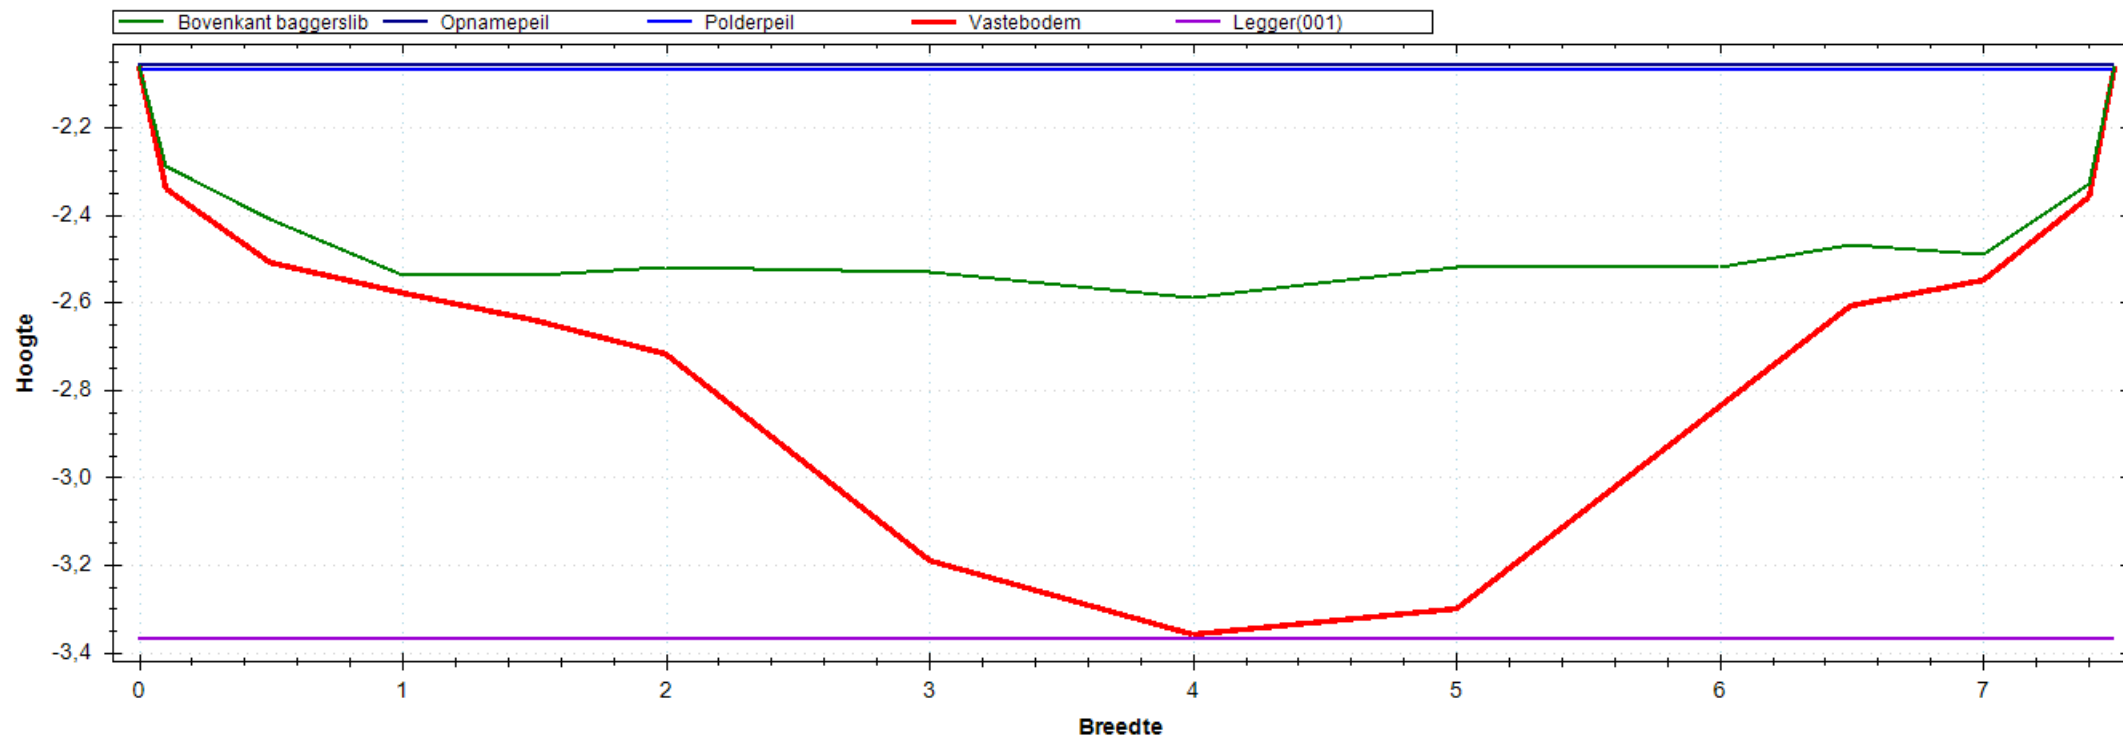


Situatie Tekening

Polderpeil (m)	-2.07
Opnamepeil (m)	-2.06
Maximum waterdiepte (m)	0.53
Bepalende lengte (m)	47.00
Nat profiel bestaand (m ²)	3.236
Nat profiel t.o.v. legger (m ²)	0.332
Nat profiel buiten legger (m ²)	0.000
Bagger m ² (m ³)	2.832(133)

Leggerprofiel Nr 001 - 0

Bodemhoogte (m)	-3.37
Startdiepte walkant (m)	0.00
Talud L	1:0.00
Talud R	1:0.00
Bagger m ² (m ³)	2.832(133)
Vaste grond m ² (m ³)	3.682(173)
Nat profiel na uitvoering (m ²)	0.000

Meetprofiel:2019-OP-4651-02-006

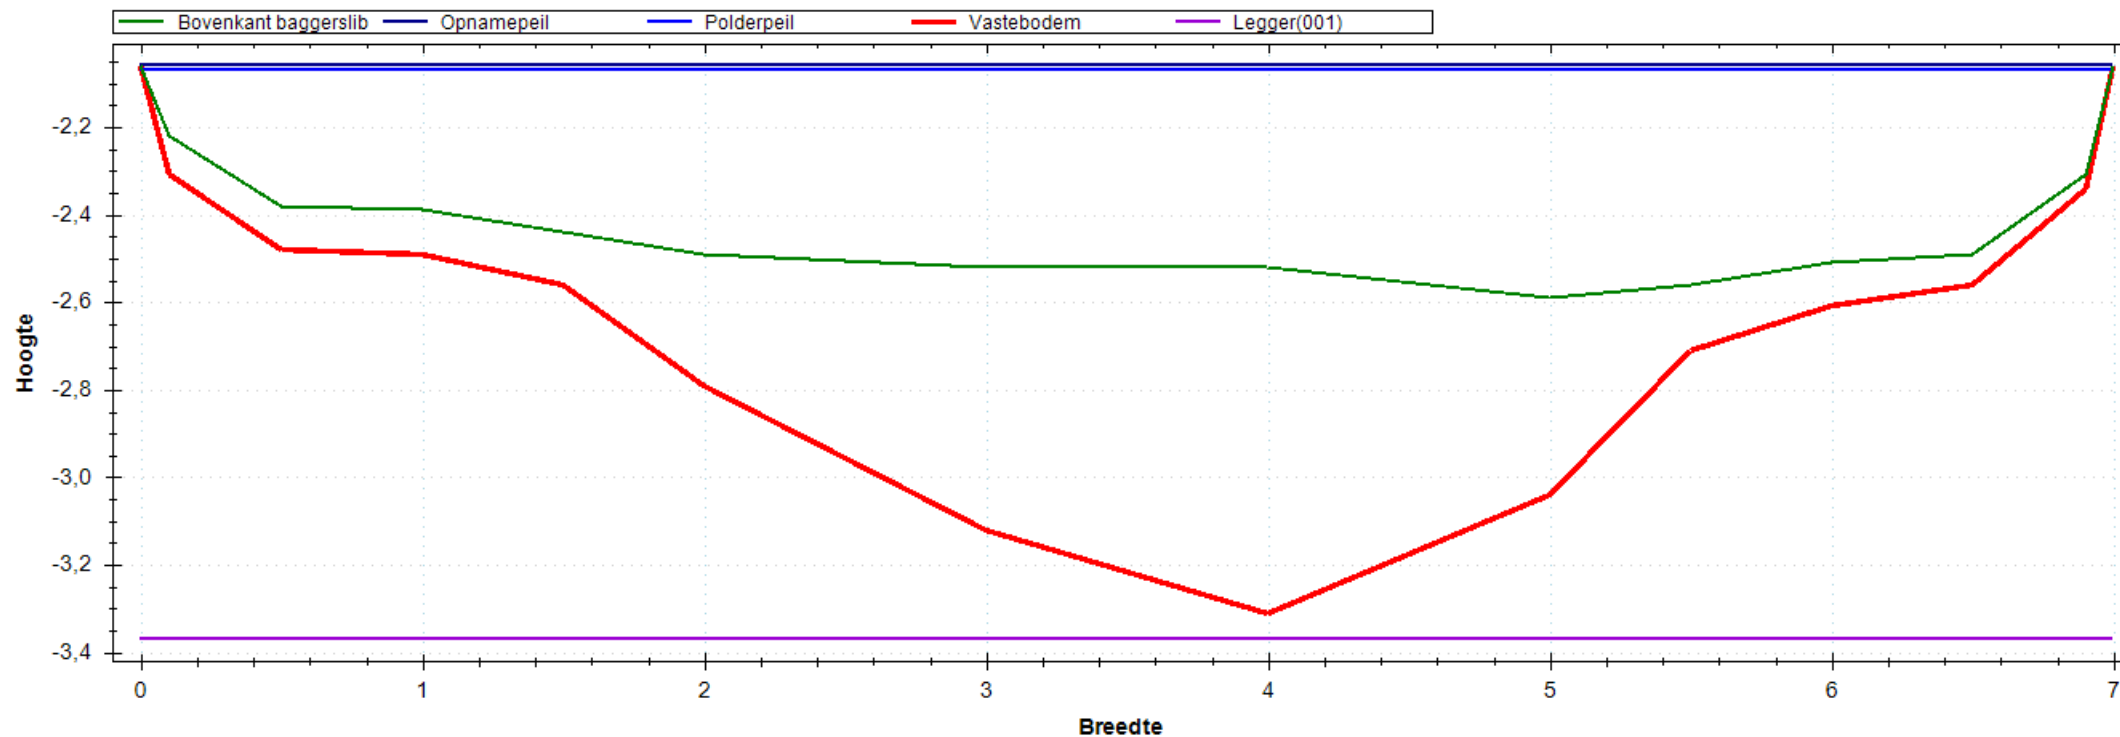


Situatie Tekening

Polderpeil (m)	-2.07
Opnamepeil (m)	-2.06
Maximum waterdiepte (m)	0.53
Bepalende lengte (m)	52.00
Nat profiel bestaand (m ²)	2.840
Nat profiel t.o.v. legger (m ²)	0.312
Nat profiel buiten legger (m ²)	0.000
Bagger m ² (m ³)	2.294(119)

Leggerprofiel Nr 001 - 0

Bodemhoogte (m)	-3.37
Startdiepte walkant (m)	0.00
Talud L	1:0.00
Talud R	1:0.00
Bagger m ² (m ³)	2.294(119)
Vaste grond m ² (m ³)	3.966(206)
Nat profiel na uitvoering (m ²)	0.000

Meetprofiel:2019-OP-4655-01-001

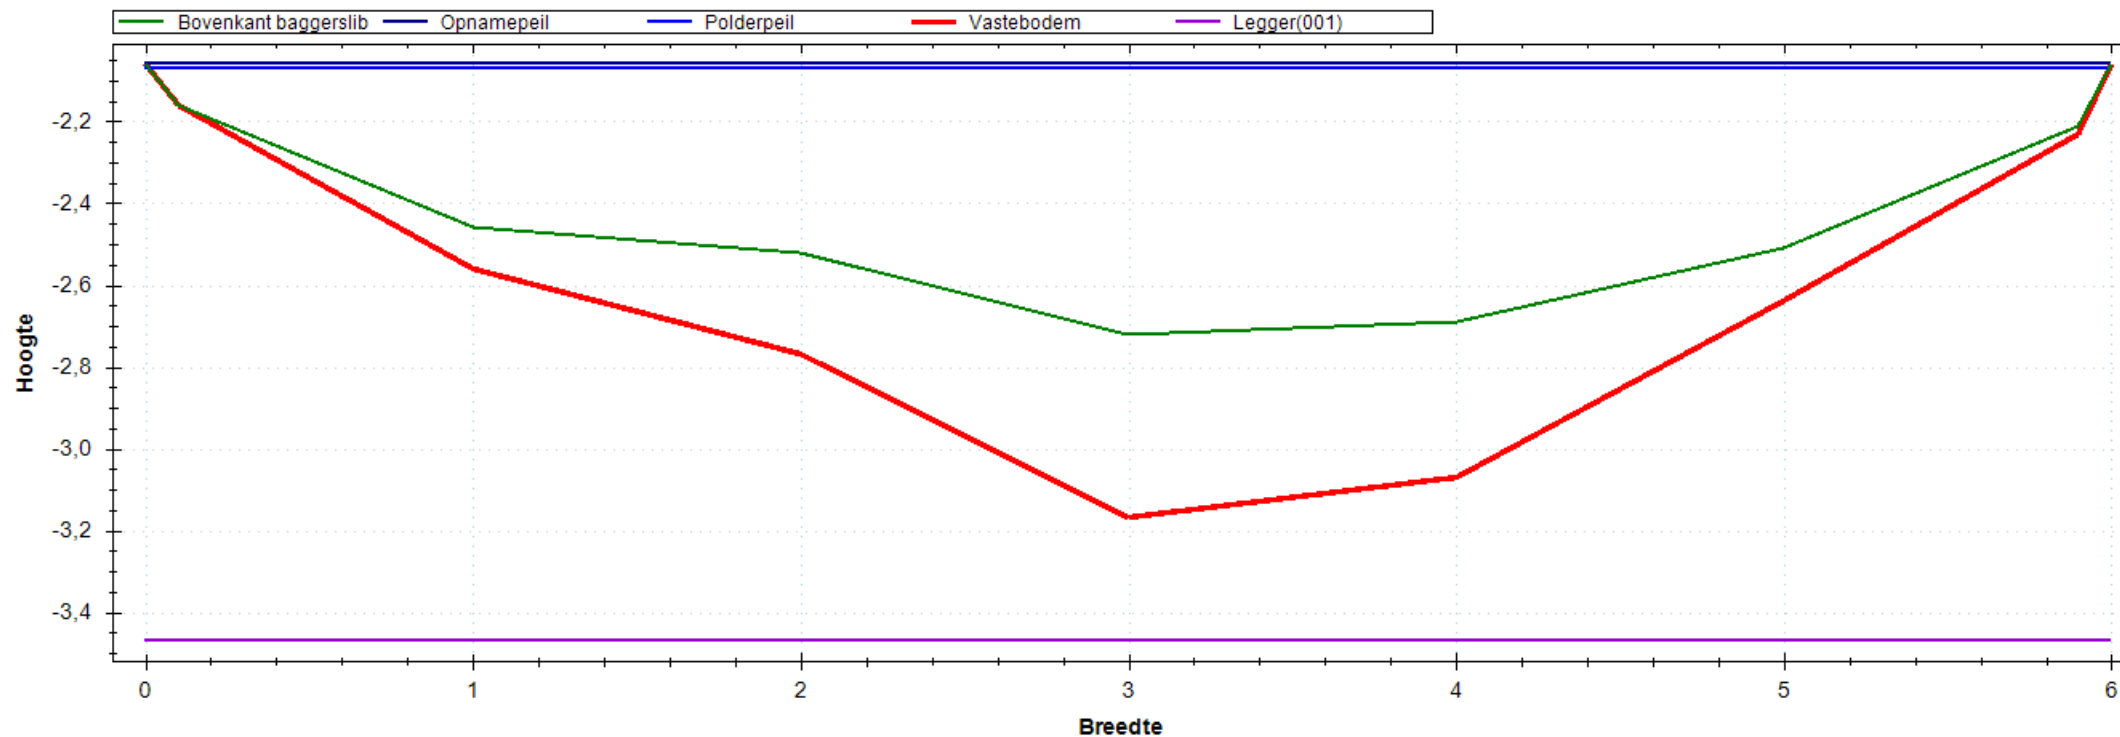


Situatie Tekening

Polderpeil (m)	-2.07
Opnamepeil (m)	-2.06
Maximum waterdiepte (m)	0.66
Bepalende lengte (m)	57.00
Nat profiel bestaand (m ²)	2.623
Nat profiel t.o.v. legger (m ²)	0.312
Nat profiel buiten legger (m ²)	0.000
Bagger m ² (m ³)	1.309(75)

Leggerprofiel Nr 001 - 0

Bodemhoogte (m)	-3.47
Startdiepte walkant (m)	0.00
Talud L	1:0.00
Talud R	1:0.00
Bagger m ² (m ³)	1.309(75)
Vaste grond m ² (m ³)	4.469(255)
Nat profiel na uitvoering (m ²)	0.000

Meetprofiel:2019-OP-4655-01-002

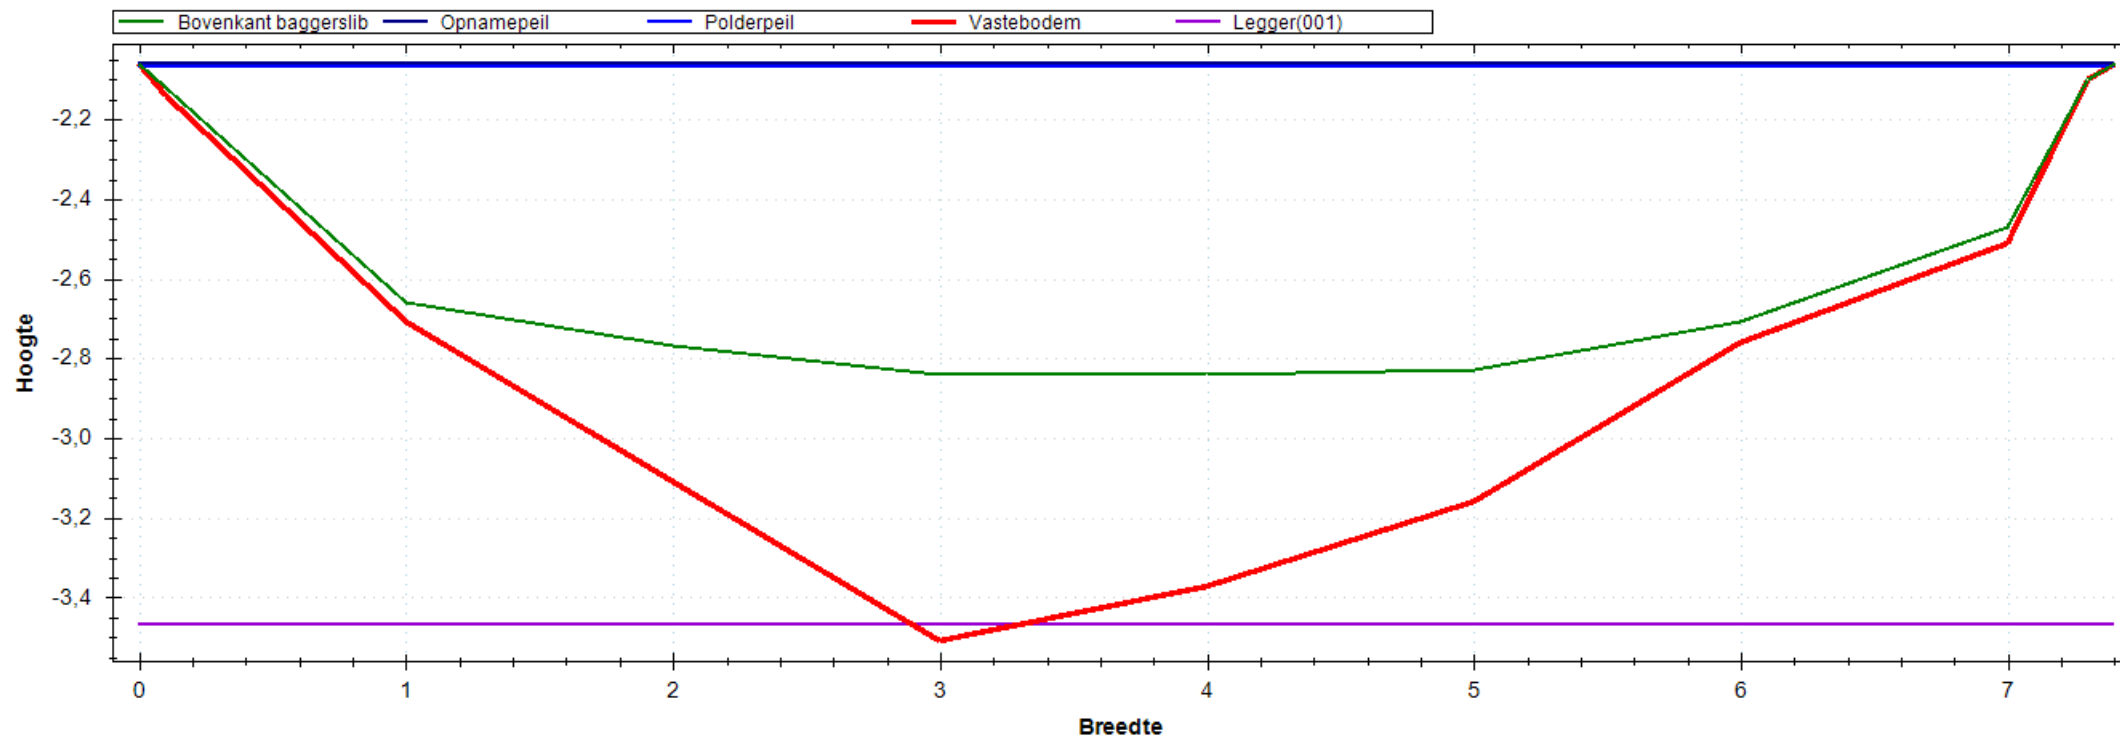


Situatie Tekening

Polderpeil (m)	-2.07
Opnamepeil (m)	-2.06
Maximum waterdiepte (m)	0.78
Bepalende lengte (m)	49.00
Nat profiel bestaand (m ²)	4.491
Nat profiel t.o.v. legger (m ²)	0.433
Nat profiel buiten legger (m ²)	0.000
Bagger m ² (m ³)	2.004(98)

Leggerprofiel Nr 001 - 0

Bodemhoogte (m)	-3.47
Startdiepte walkant (m)	0.00
Talud L	1:0.00
Talud R	1:0.00
Bagger m ² (m ³)	1.996(98)
Vaste grond m ² (m ³)	3.874(190)
Nat profiel na uitvoering (m ²)	0.008

Meetprofiel:2019-OP-4655-01-003

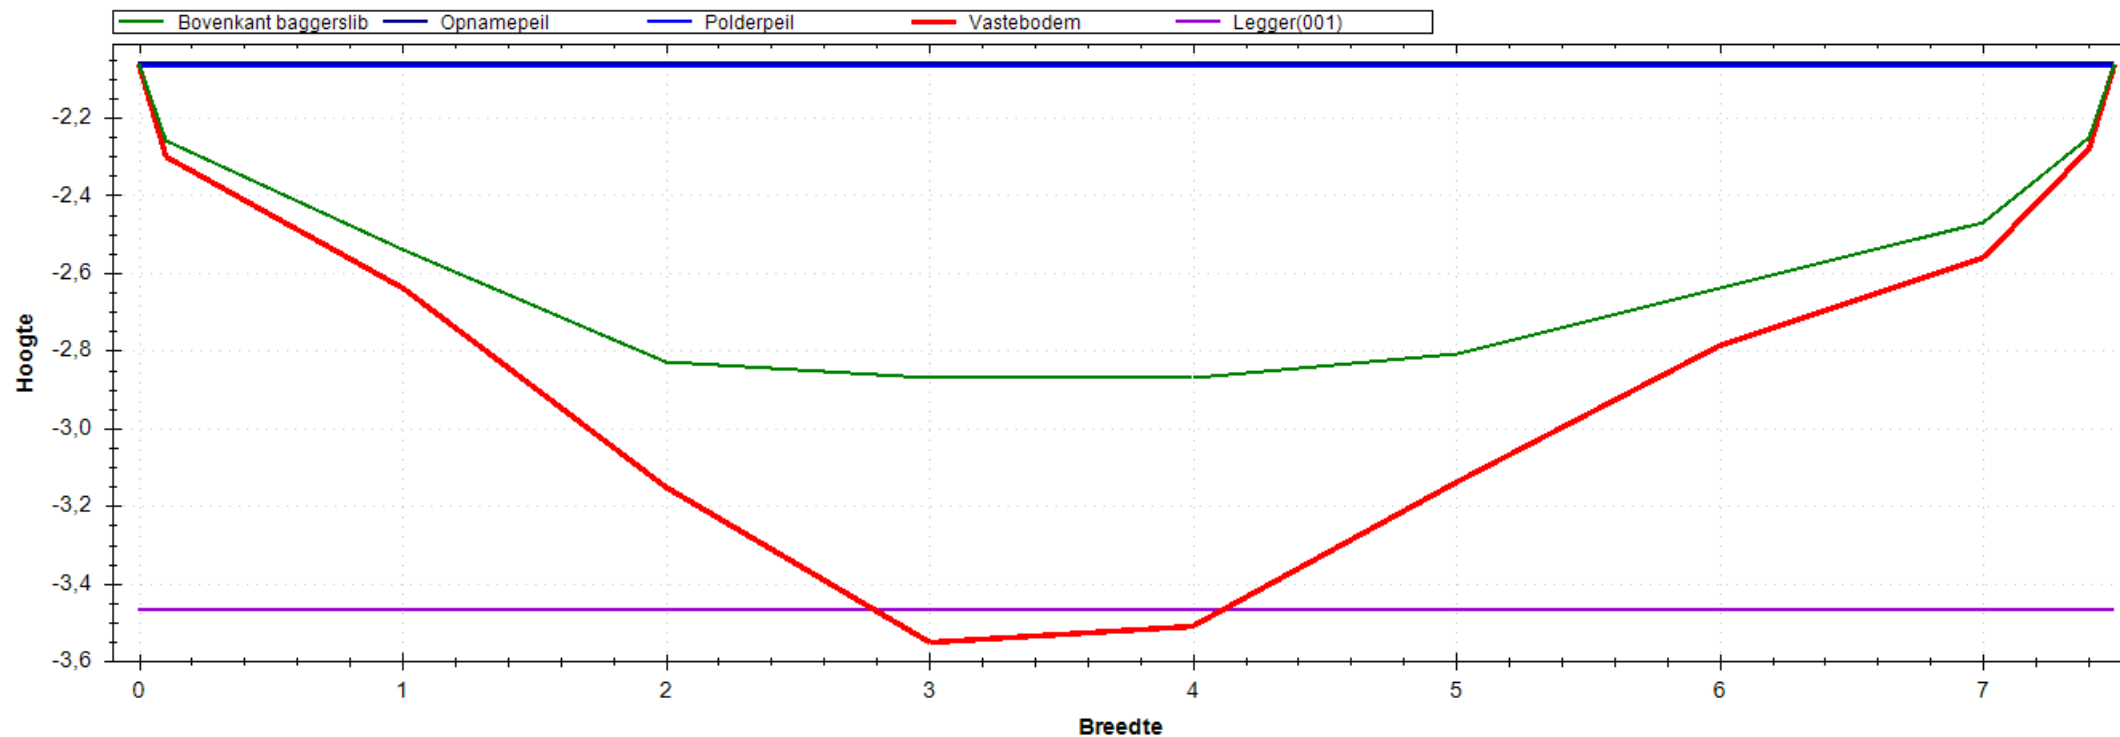


Situatie Tekening

Polderpeil (m)	-2.07
Opnamepeil (m)	-2.06
Maximum waterdiepte (m)	0.81
Bepalende lengte (m)	48.00
Nat profiel bestaand (m ²)	4.536
Nat profiel t.o.v. legger (m ²)	0.432
Nat profiel buiten legger (m ²)	0.000
Bagger m ² (m ³)	2.306(111)

Leggerprofiel Nr 001 - 0

Bodemhoogte (m)	-3.47
Startdiepte walkant (m)	0.00
Talud L	1:0.00
Talud R	1:0.00
Bagger m ² (m ³)	2.235(107)
Vaste grond m ² (m ³)	3.729(179)
Nat profiel na uitvoering (m ²)	0.070

Meetprofiel:2019-OP-4655-01-004

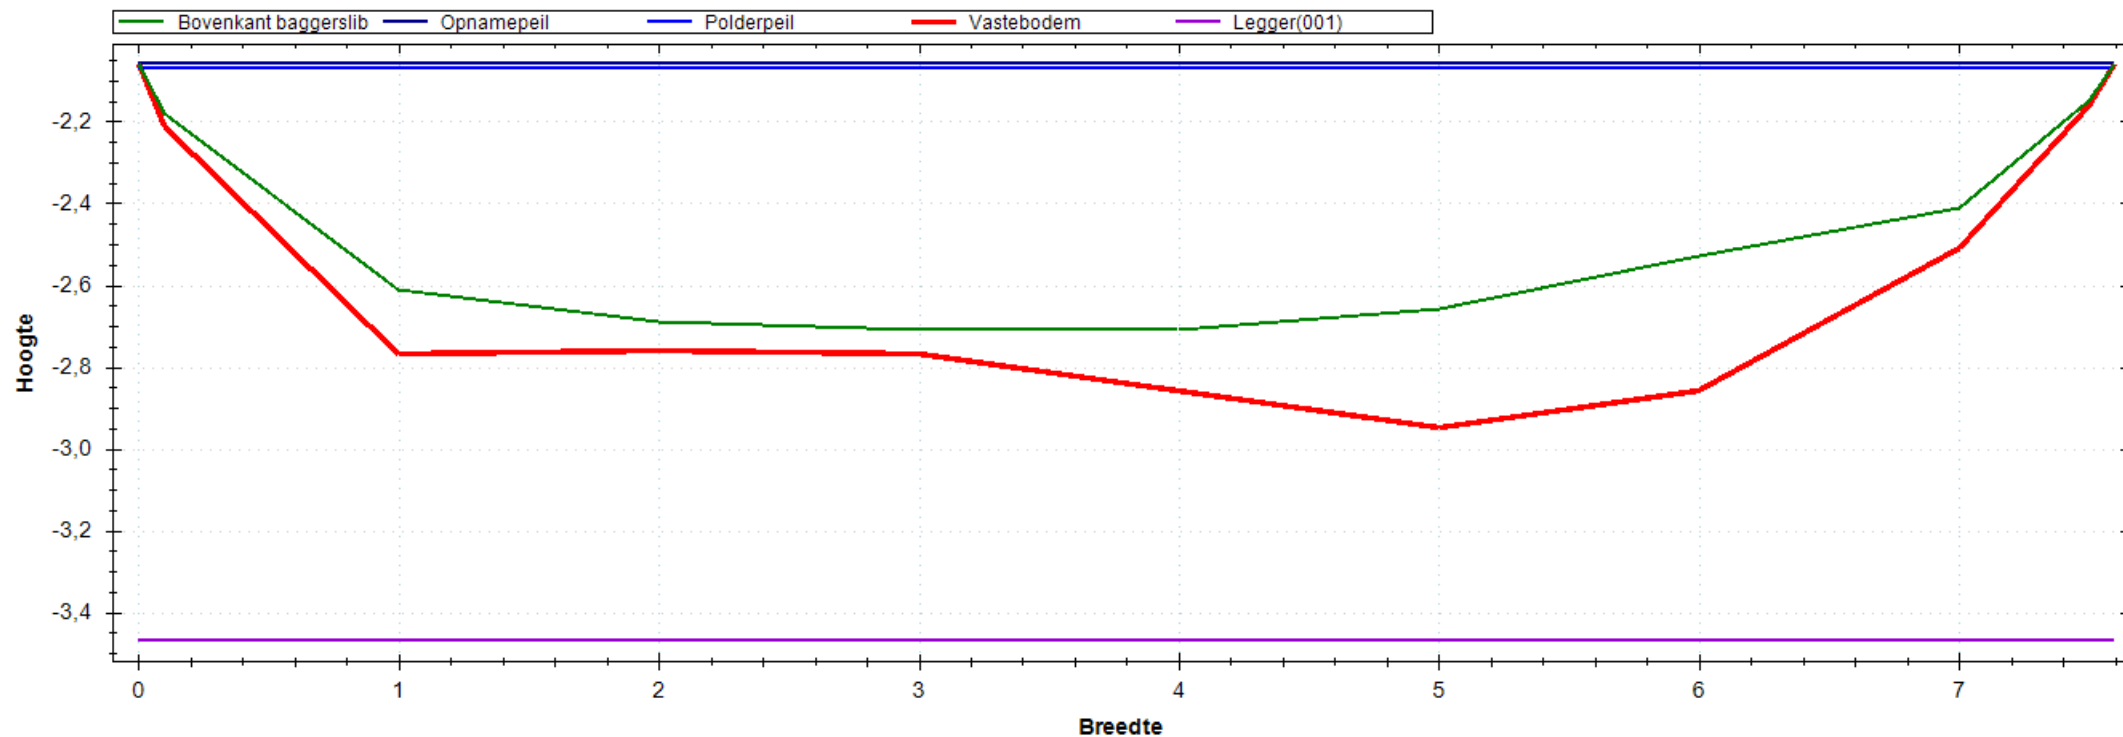


Situatie Tekening

Polderpeil (m)	-2.07
Opnamepeil (m)	-2.06
Maximum waterdiepte (m)	0.65
Bepalende lengte (m)	47.00
Nat profiel bestaand (m ²)	3.796
Nat profiel t.o.v. legger (m ²)	0.357
Nat profiel buiten legger (m ²)	0.000
Bagger m ² (m ³)	1.145(54)

Leggerprofiel Nr 001 - 0

Bodemhoogte (m)	-3.47
Startdiepte walkant (m)	0.00
Talud L	1:0.00
Talud R	1:0.00
Bagger m ² (m ³)	1.145(54)
Vaste grond m ² (m ³)	5.699(268)
Nat profiel na uitvoering (m ²)	0.000

Meetprofiel:2019-OP-4655-01-005

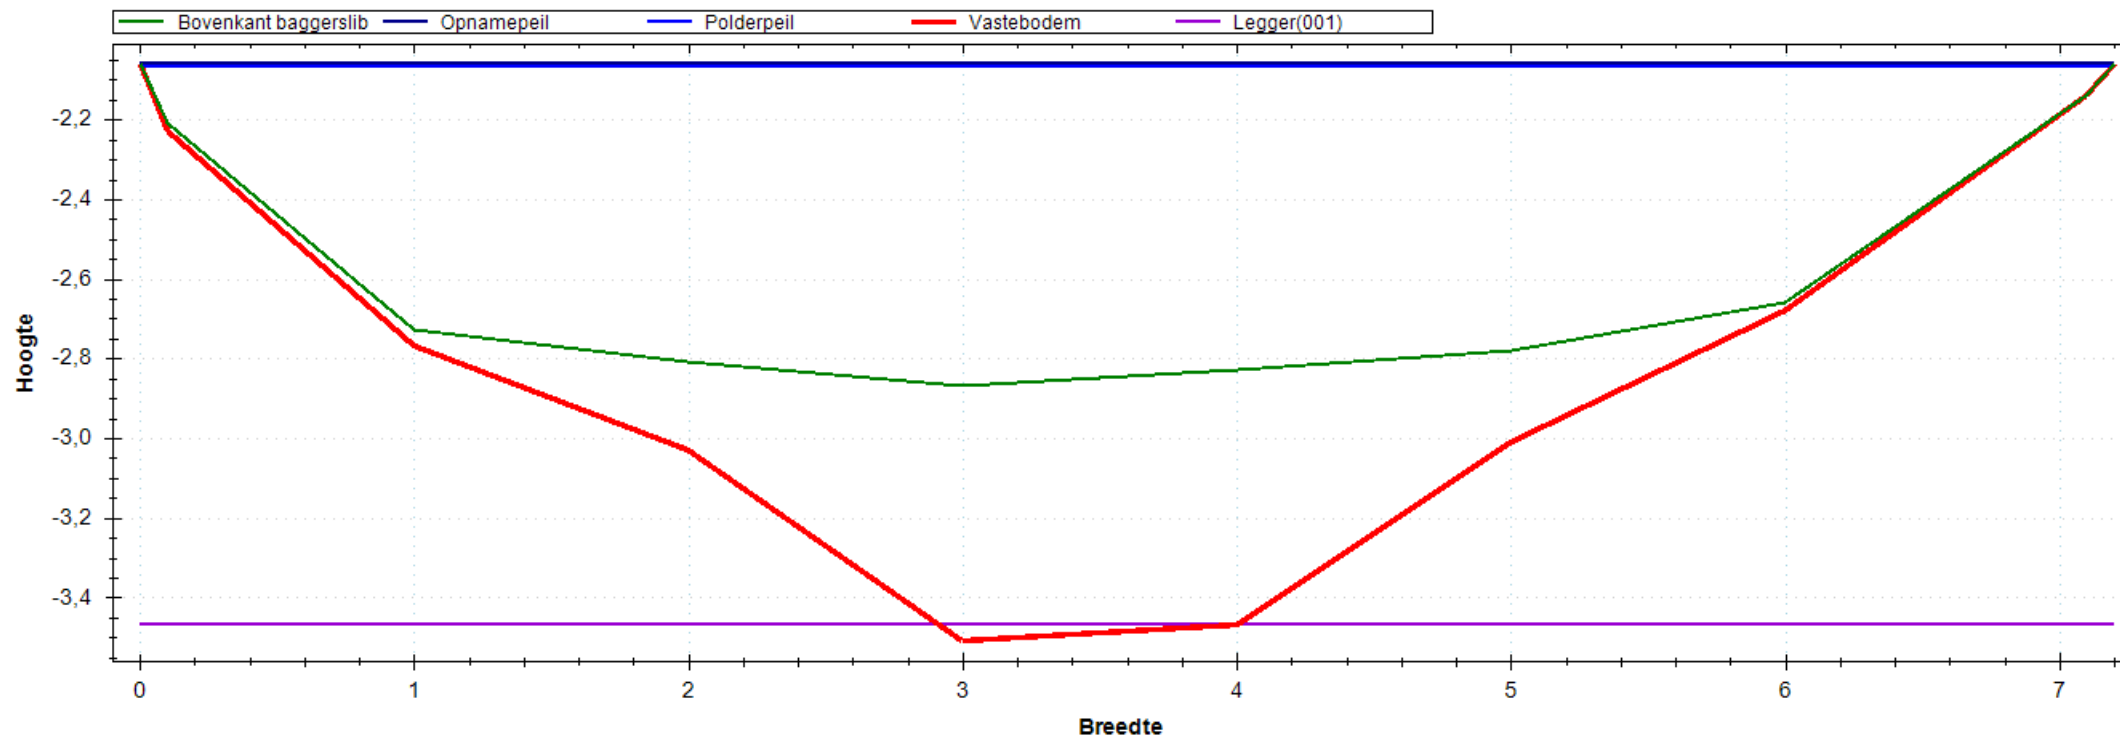


Situatie Tekening

Polderpeil (m)	-2.07
Opnamepeil (m)	-2.06
Maximum waterdiepte (m)	0.81
Bepalende lengte (m)	51.00
Nat profiel bestaand (m ²)	4.368
Nat profiel t.o.v. legger (m ²)	0.433
Nat profiel buiten legger (m ²)	0.000
Bagger m ² (m ³)	1.799(92)

Leggerprofiel Nr 001 - 0

Bodemhoogte (m)	-3.47
Startdiepte walkant (m)	0.00
Talud L	1:0.00
Talud R	1:0.00
Bagger m ² (m ³)	1.777(91)
Vaste grond m ² (m ³)	3.935(201)
Nat profiel na uitvoering (m ²)	0.022

Meetprofiel:2019-OP-4655-01-006

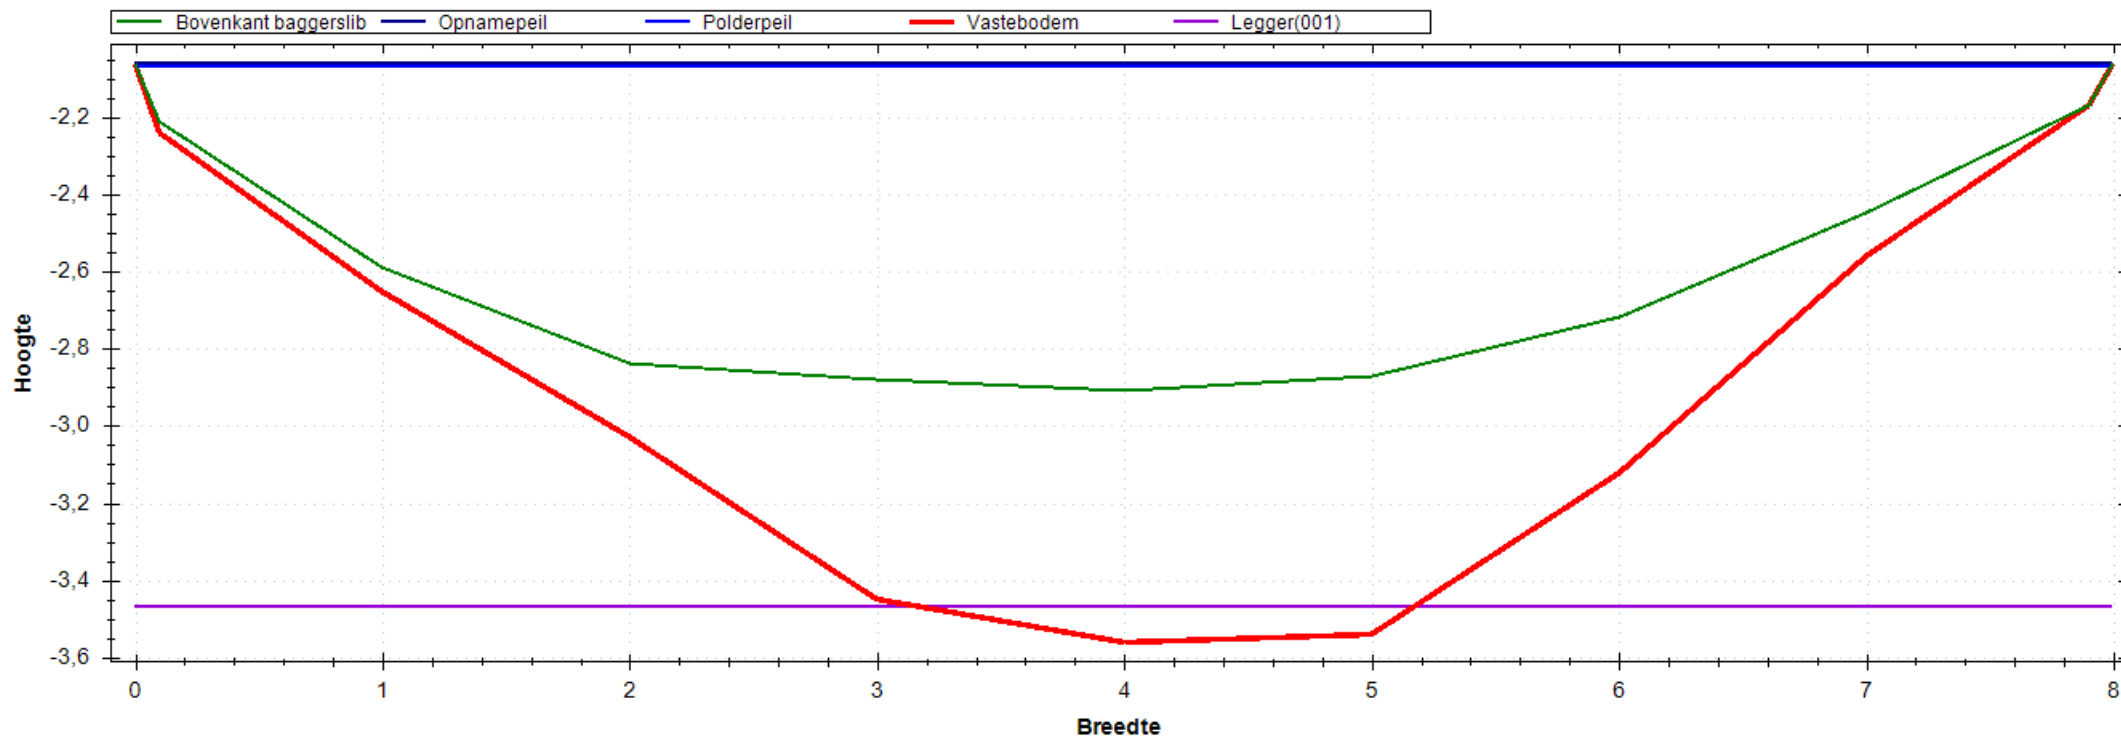


Situatie Tekening

Polderpeil (m)	-2.07
Opnamepeil (m)	-2.06
Maximum waterdiepte (m)	0.85
Bepalende lengte (m)	51.00
Nat profiel bestaand (m ²)	4.844
Nat profiel t.o.v. legger (m ²)	0.433
Nat profiel buiten legger (m ²)	0.000
Bagger m ² (m ³)	2.657(135)

Leggerprofiel Nr 001 - 0

Bodemhoogte (m)	-3.47
Startdiepte walkant (m)	0.00
Talud L	1:0.00
Talud R	1:0.00
Bagger m ² (m ³)	2.534(129)
Vaste grond m ² (m ³)	3.822(195)
Nat profiel na uitvoering (m ²)	0.123

Meetprofiel:2019-OP-4655-01-007

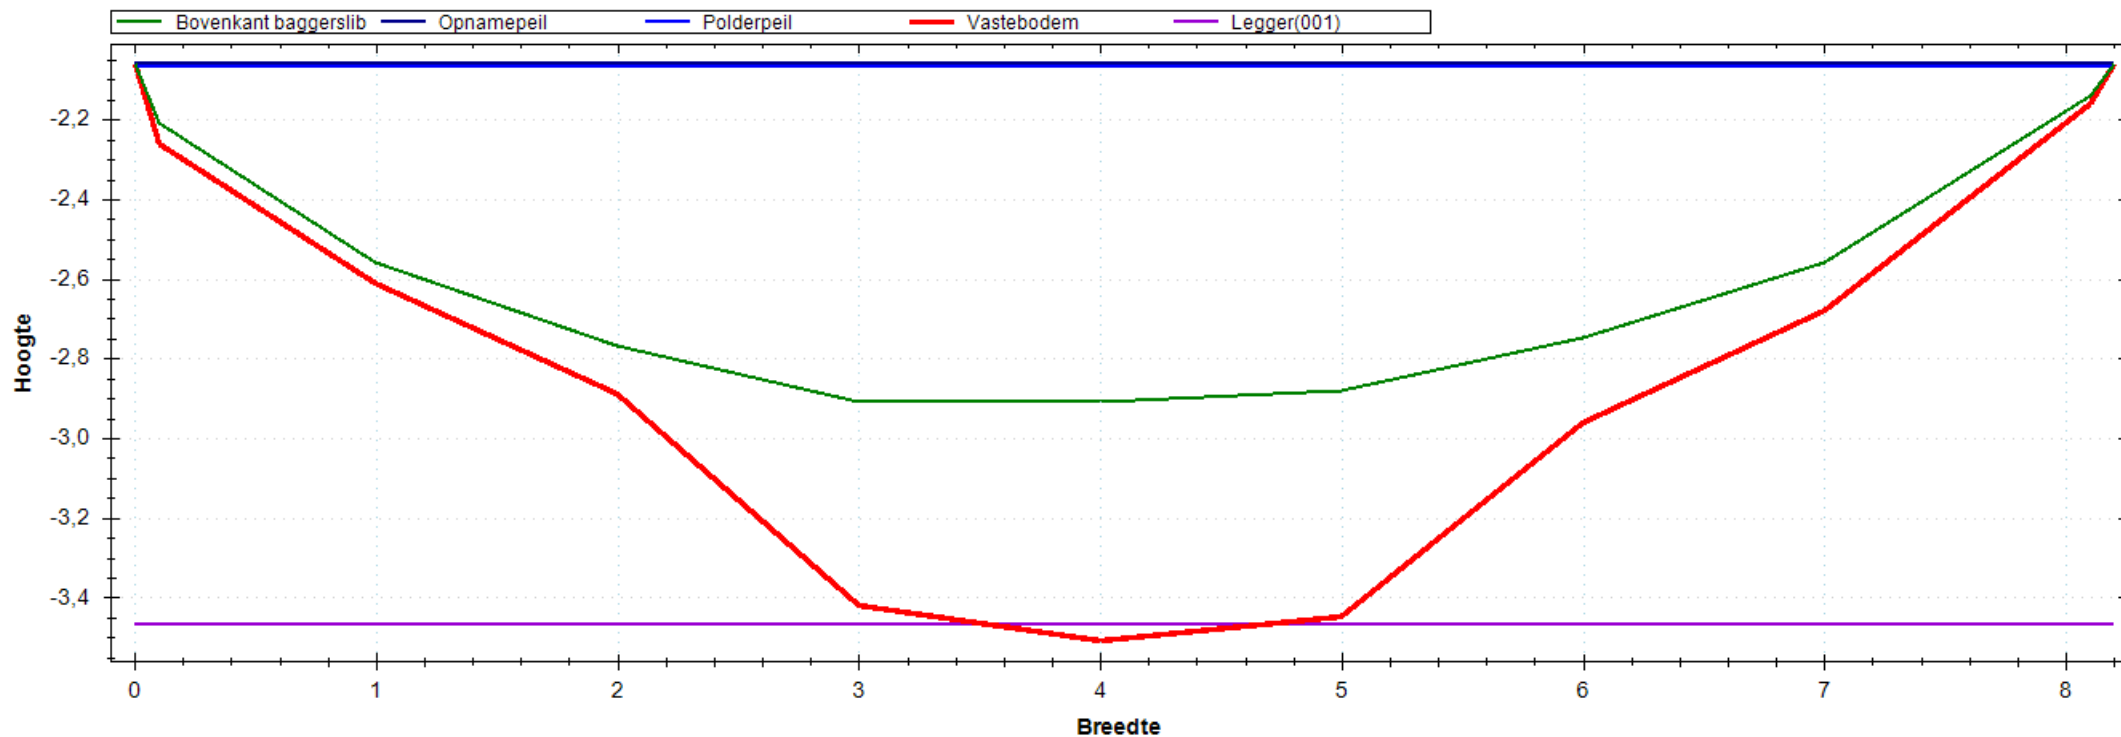


Situatie Tekening

Polderpeil (m)	-2.07
Opnamepeil (m)	-2.06
Maximum waterdiepte (m)	0.85
Bepalende lengte (m)	52.00
Nat profiel bestaand (m ²)	4.961
Nat profiel t.o.v. legger (m ²)	0.432
Nat profiel buiten legger (m ²)	0.000
Bagger m ² (m ³)	2.221(115)

Leggerprofiel Nr 001 - 0

Bodemhoogte (m)	-3.47
Startdiepte walkant (m)	0.00
Talud L	1:0.00
Talud R	1:0.00
Bagger m ² (m ³)	2.198(114)
Vaste grond m ² (m ³)	4.321(225)
Nat profiel na uitvoering (m ²)	0.022

Meetprofiel:2019-OP-4655-01-008

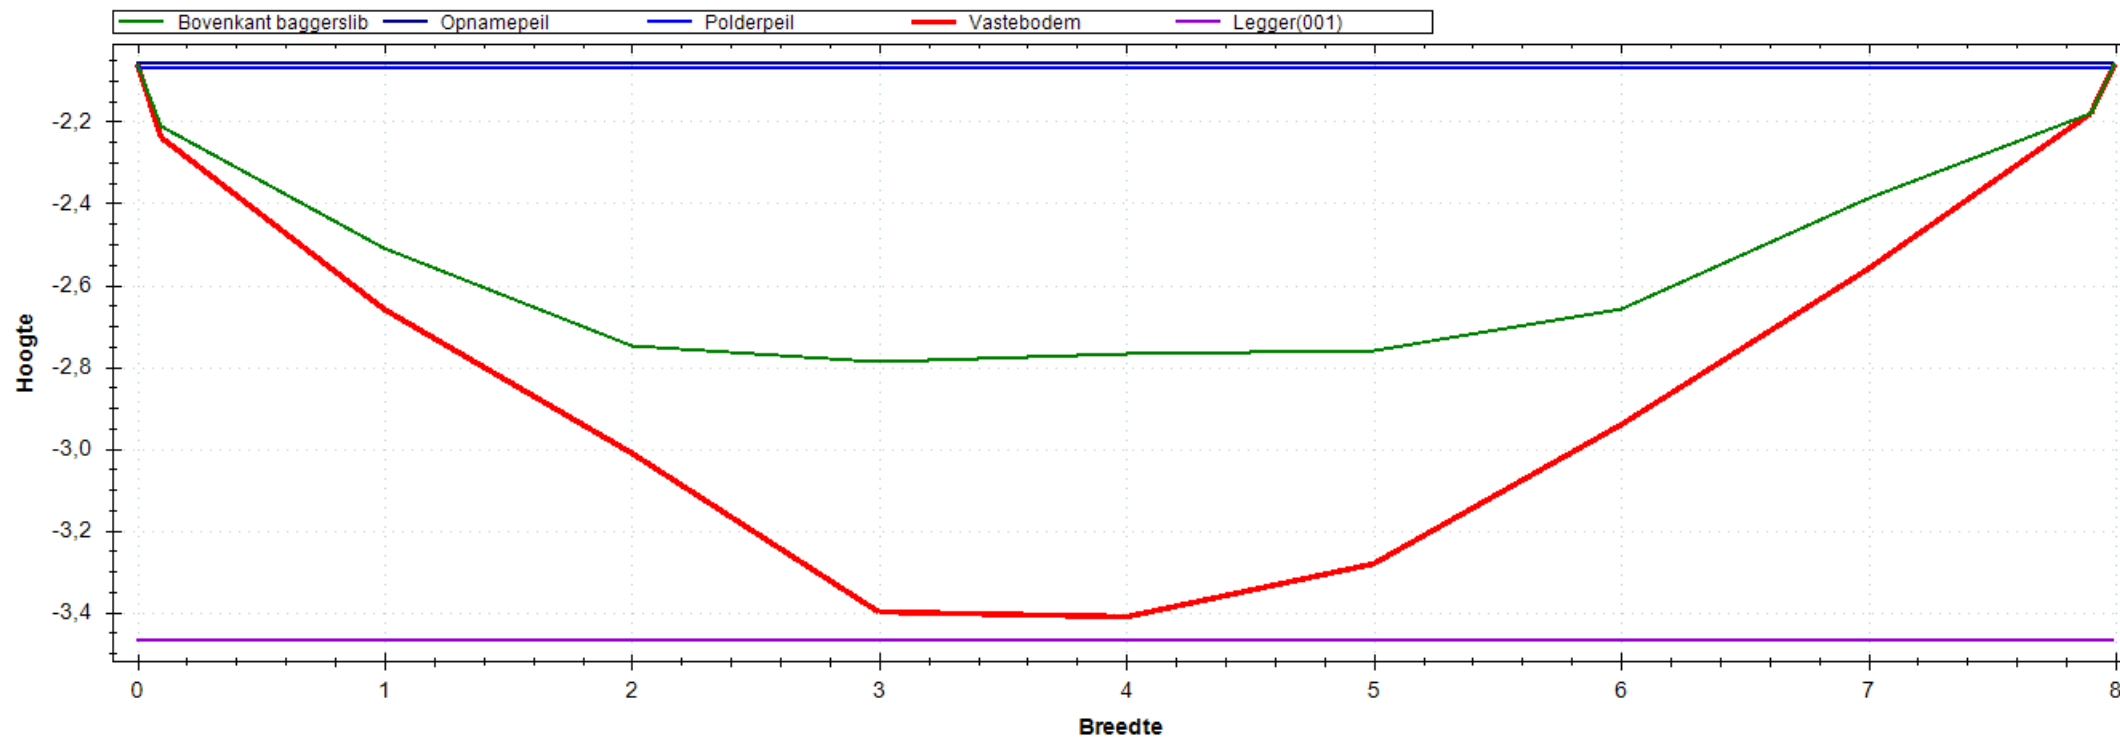


Situatie Tekening

Polderpeil (m)	-2.07
Opnamepeil (m)	-2.06
Maximum waterdiepte (m)	0.73
Bepalende lengte (m)	35.00
Nat profiel bestaand (m ²)	4.226
Nat profiel t.o.v. legger (m ²)	0.377
Nat profiel buiten legger (m ²)	0.000
Bagger m ² (m ³)	2.629(92)

Leggerprofiel Nr 001 - 0

Bodemhoogte (m)	-3.47
Startdiepte walkant (m)	0.00
Talud L	1:0.00
Talud R	1:0.00
Bagger m ² (m ³)	2.629(92)
Vaste grond m ² (m ³)	4.345(152)
Nat profiel na uitvoering (m ²)	0.000

Meetprofiel:2019-OP-4655-01-009

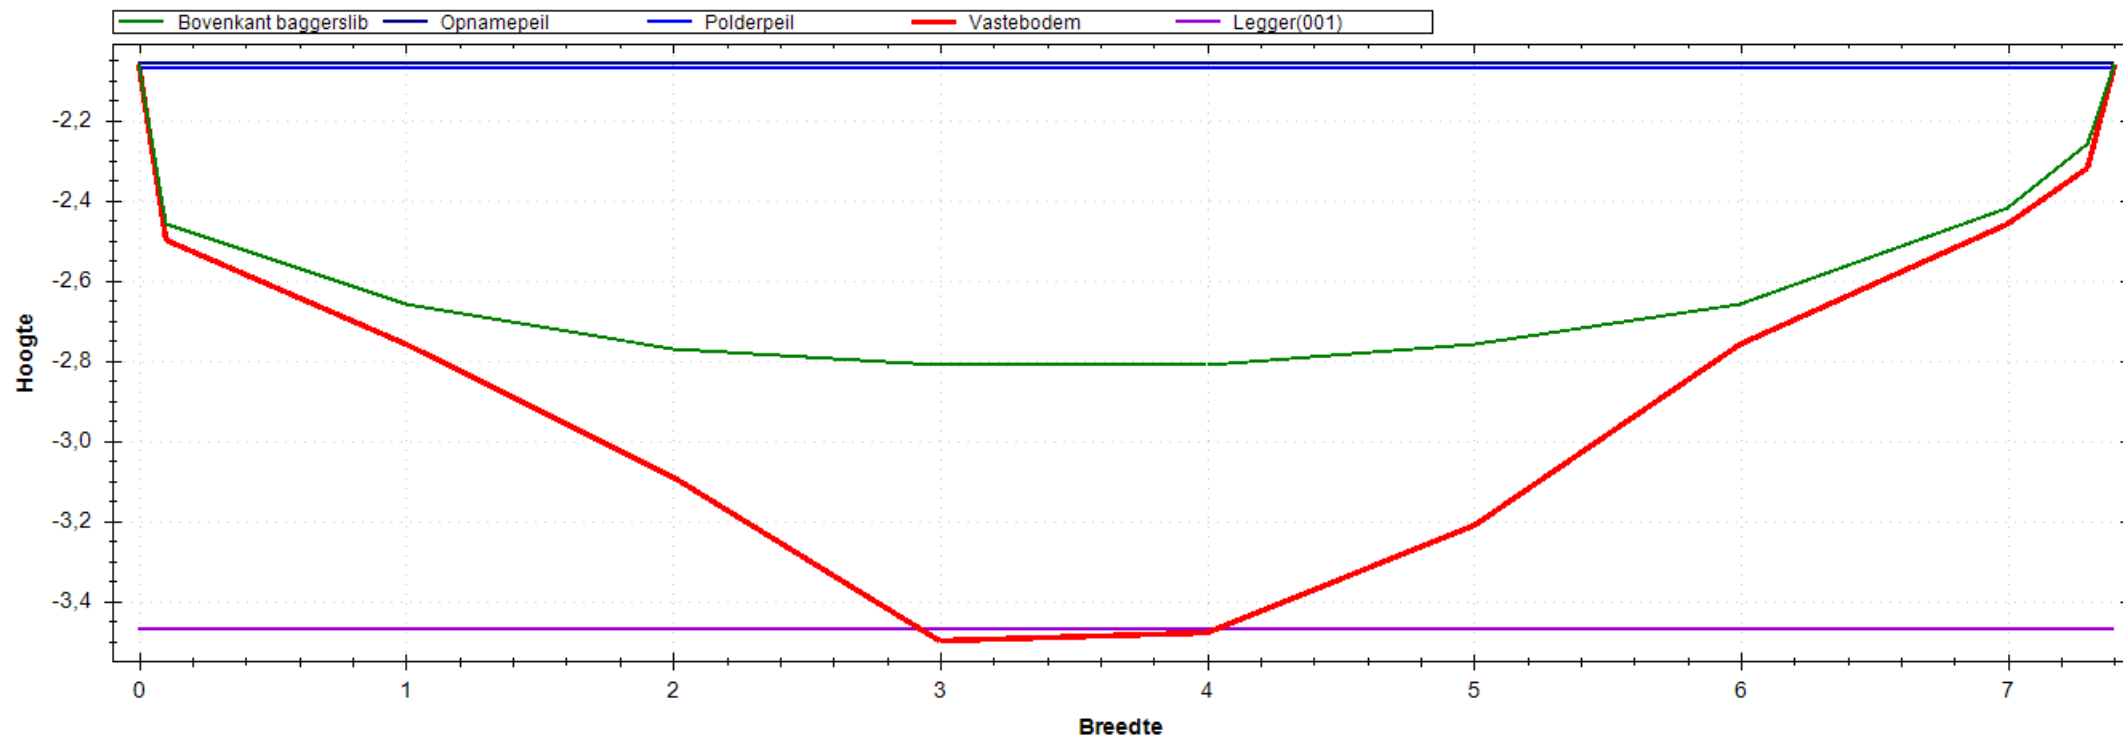


Situatie Tekening

Polderpeil (m)	-2.07
Opnamepeil (m)	-2.06
Maximum waterdiepte (m)	0.75
Bepalende lengte (m)	63.00
Nat profiel bestaand (m ²)	4.480
Nat profiel t.o.v. legger (m ²)	0.432
Nat profiel buiten legger (m ²)	0.000
Bagger m ² (m ³)	2.383(150)

Leggerprofiel Nr 001 - 0

Bodemhoogte (m)	-3.47
Startdiepte walkant (m)	0.00
Talud L	1:0.00
Talud R	1:0.00
Bagger m ² (m ³)	2.362(149)
Vaste grond m ² (m ³)	3.518(222)
Nat profiel na uitvoering (m ²)	0.021

Meetprofiel:2019-OP-4655-01-010

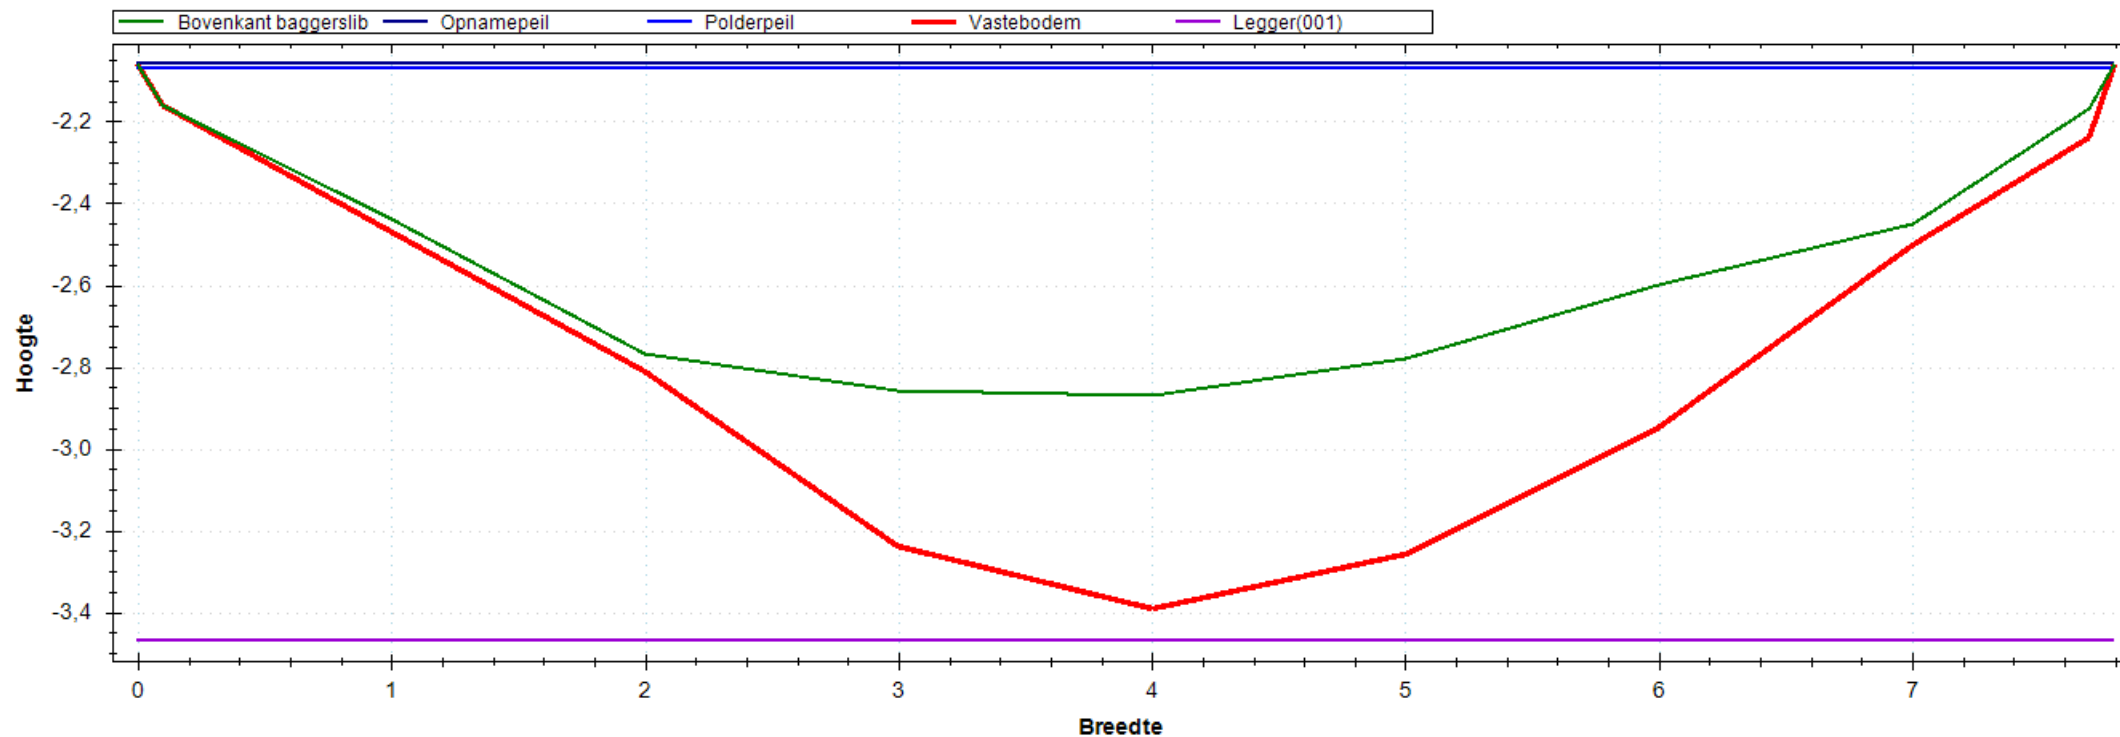


Situatie Tekening

Polderpeil (m)	-2.07
Opnamepeil (m)	-2.06
Maximum waterdiepte (m)	0.81
Bepalende lengte (m)	48.00
Nat profiel bestaand (m ²)	4.289
Nat profiel t.o.v. legger (m ²)	0.393
Nat profiel buiten legger (m ²)	0.000
Bagger m ² (m ³)	1.869(90)

Leggerprofiel Nr 001 - 0

Bodemhoogte (m)	-3.47
Startdiepte walkant (m)	0.00
Talud L	1:0.00
Talud R	1:0.00
Bagger m ² (m ³)	1.869(90)
Vaste grond m ² (m ³)	4.763(229)
Nat profiel na uitvoering (m ²)	0.000

Meetprofiel:2019-OP-4655-02-001

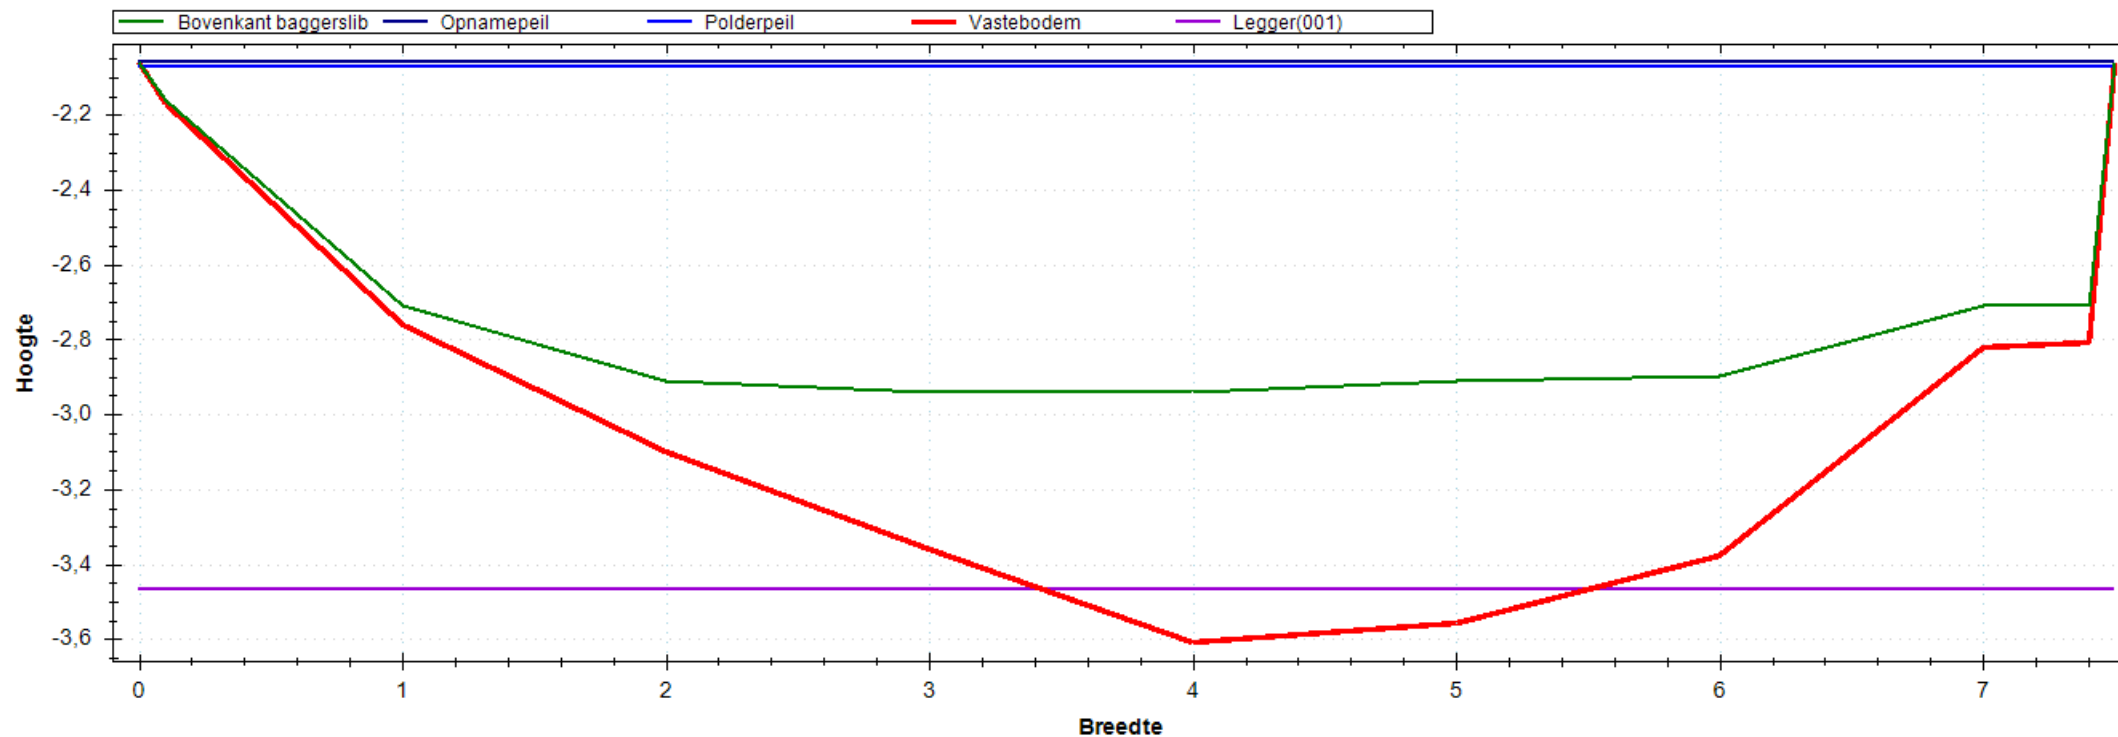


Situatie Tekening

Polderpeil (m)	-2.07
Opnamepeil (m)	-2.06
Maximum waterdiepte (m)	0.88
Bepalende lengte (m)	51.00
Nat profiel bestaand (m ²)	5.510
Nat profiel t.o.v. legger (m ²)	0.525
Nat profiel buiten legger (m ²)	0.000
Bagger m ² (m ³)	2.565(131)

Leggerprofiel Nr 001 - 0

Bodemhoogte (m)	-3.47
Startdiepte walkant (m)	0.00
Talud L	1:0.00
Talud R	1:0.00
Bagger m ² (m ³)	2.388(122)
Vaste grond m ² (m ³)	2.602(133)
Nat profiel na uitvoering (m ²)	0.177

Meetprofiel:2019-OP-4655-02-002

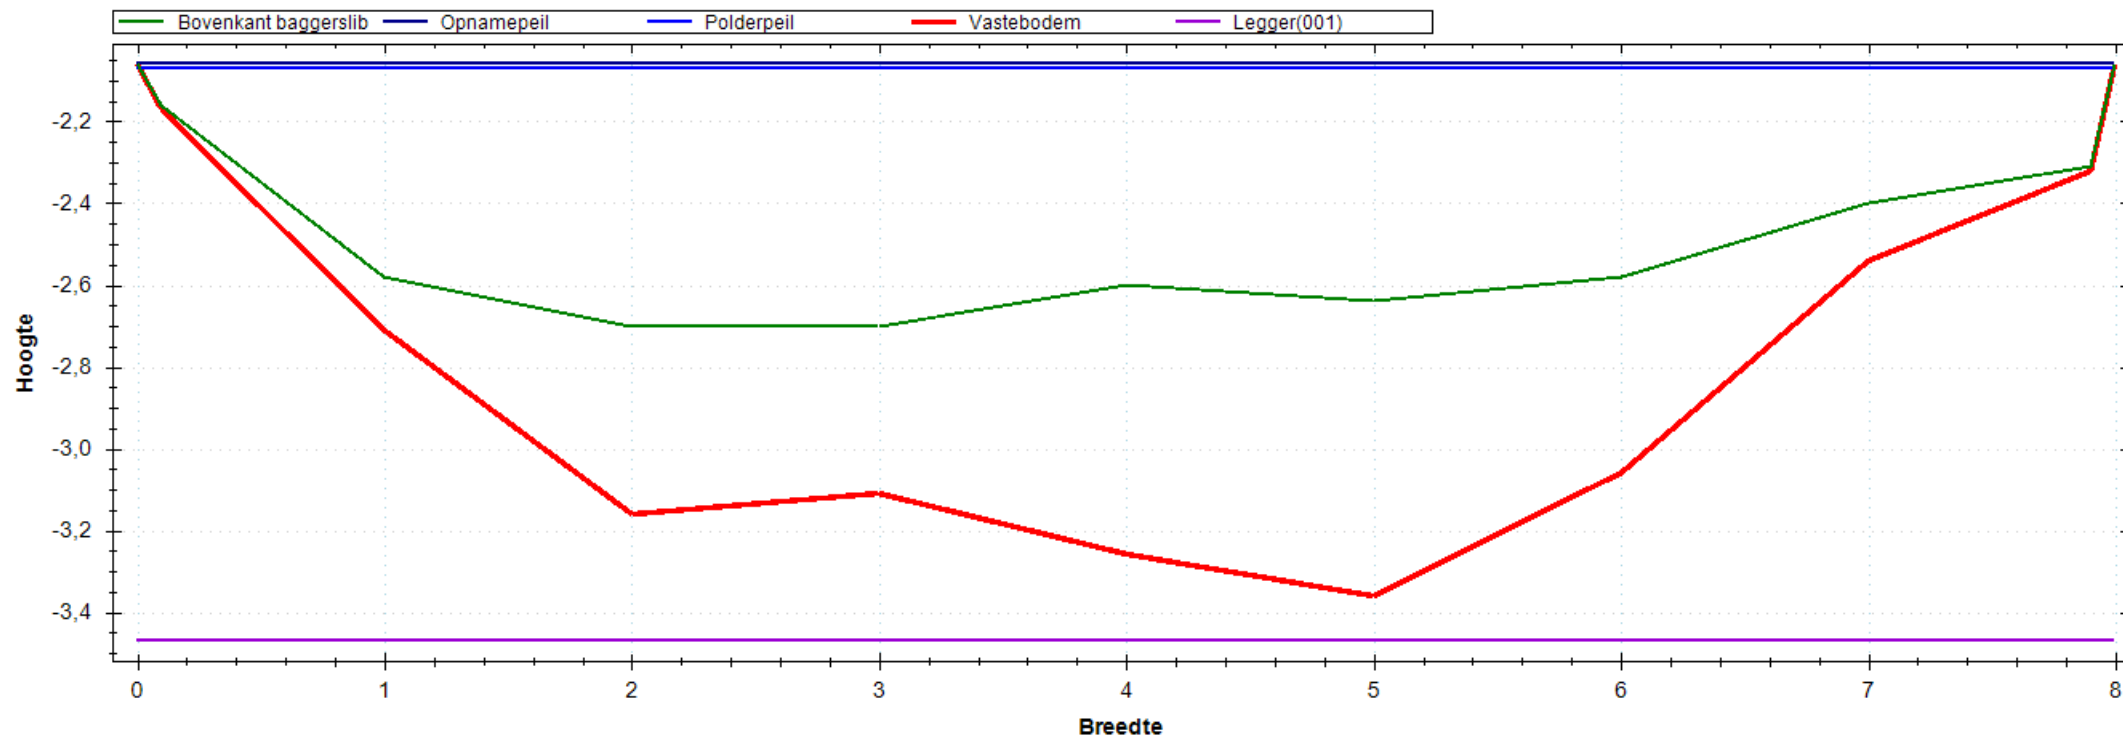


Situatie Tekening

Polderpeil (m)	-2.07
Opnamepeil (m)	-2.06
Maximum waterdiepte (m)	0.64
Bepalende lengte (m)	42.00
Nat profiel bestaand (m ²)	3.832
Nat profiel t.o.v. legger (m ²)	0.342
Nat profiel buiten legger (m ²)	0.000
Bagger m ² (m ³)	2.997(126)

Leggerprofiel Nr 001 - 0

Bodemhoogte (m)	-3.47
Startdiepte walkant (m)	0.00
Talud L	1:0.00
Talud R	1:0.00
Bagger m ² (m ³)	2.997(126)
Vaste grond m ² (m ³)	4.372(184)
Nat profiel na uitvoering (m ²)	0.000

Meetprofiel:2019-OP-4655-02-003

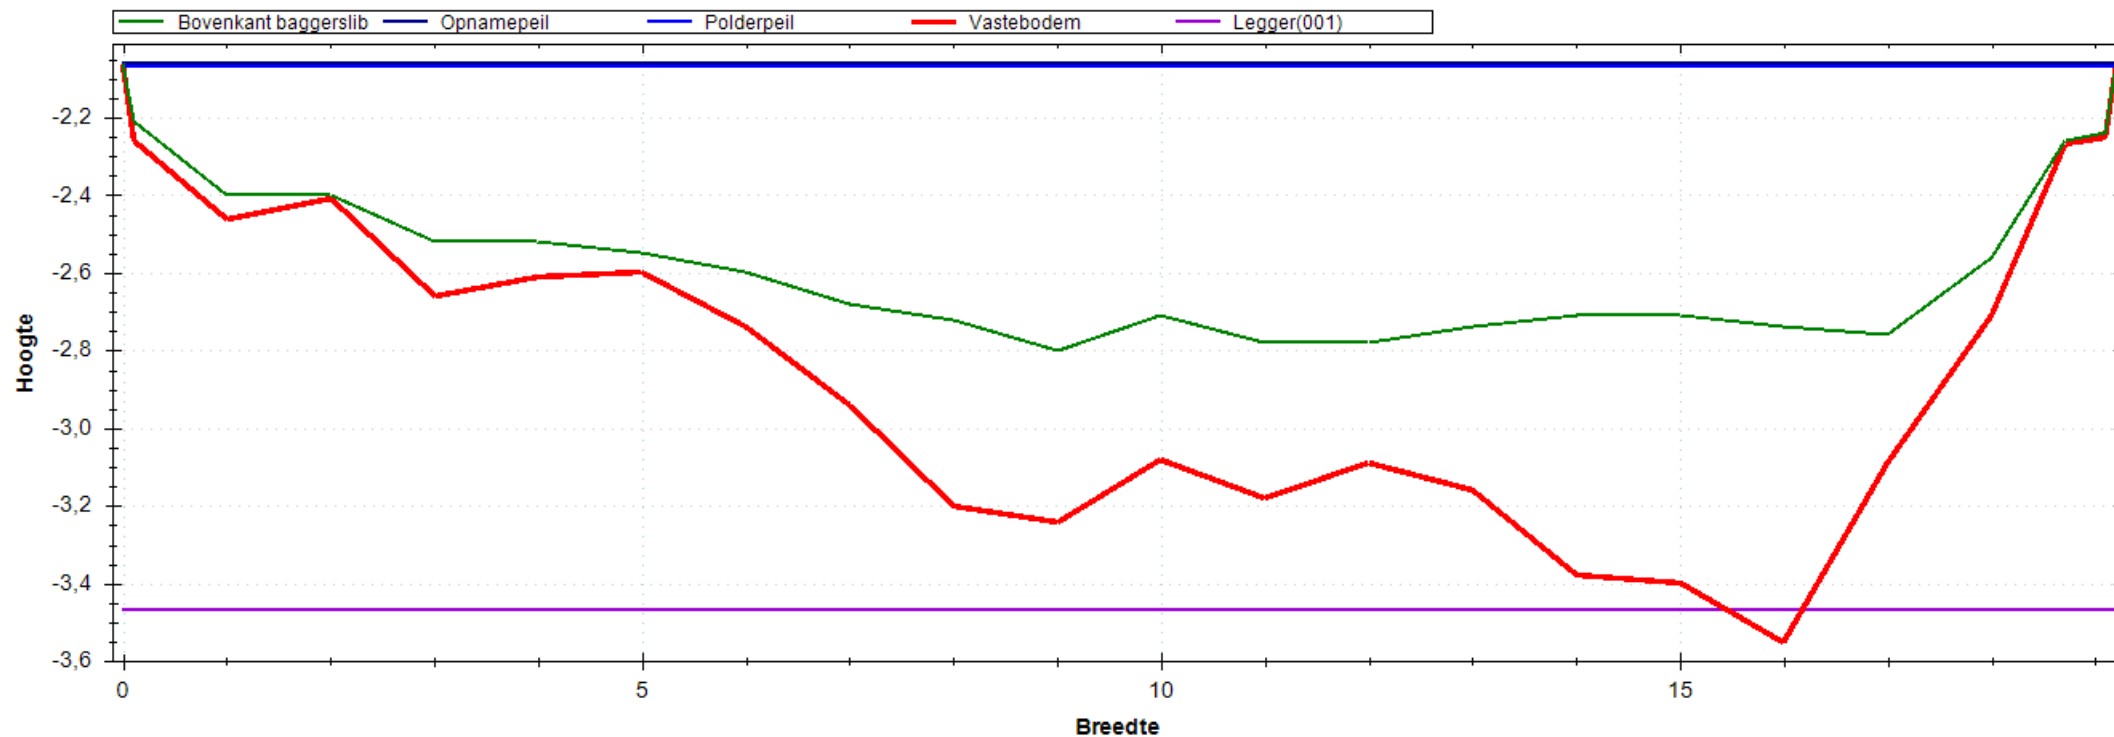


Situatie Tekening

Polderpeil (m)	-2.07
Opnamepeil (m)	-2.06
Maximum waterdiepte (m)	0.74
Bepalende lengte (m)	54.00
Nat profiel bestaand (m ²)	10.546
Nat profiel t.o.v. legger (m ²)	0.392
Nat profiel buiten legger (m ²)	0.000
Bagger m ² (m ³)	5.828(315)

Leggerprofiel Nr 001 - 0

Bodemhoogte (m)	-3.47
Startdiepte walkant (m)	0.00
Talud L	1:0.00
Talud R	1:0.00
Bagger m ² (m ³)	5.799(313)
Vaste grond m ² (m ³)	10.535(569)
Nat profiel na uitvoering (m ²)	0.028

Meetprofiel:2019-OP-4655-02-004

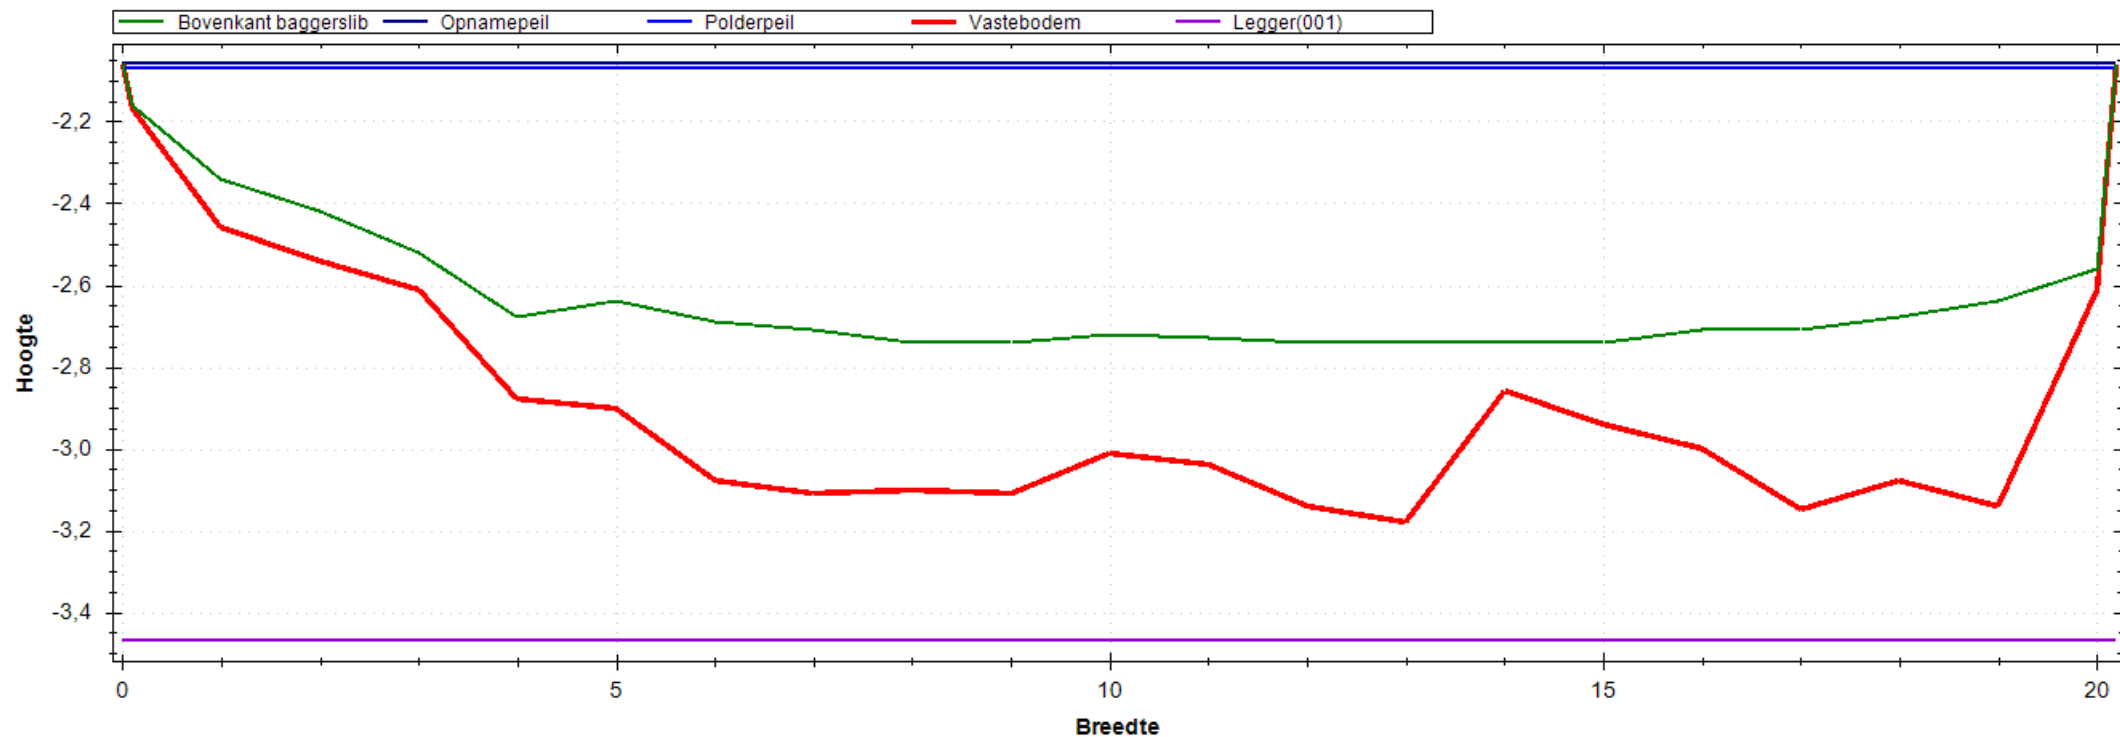


Situatie Tekening

Polderpeil (m)	-2.07
Opnamepeil (m)	-2.06
Maximum waterdiepte (m)	0.68
Bepalende lengte (m)	51.00
Nat profiel bestaand (m ²)	11.624
Nat profiel t.o.v. legger (m ²)	0.411
Nat profiel buiten legger (m ²)	0.000
Bagger m ² (m ³)	5.728(292)

Leggerprofiel Nr 001 - 0

Bodemhoogte (m)	-3.47
Startdiepte walkant (m)	0.00
Talud L	1:0.00
Talud R	1:0.00
Bagger m ² (m ³)	5.728(292)
Vaste grond m ² (m ³)	10.929(557)
Nat profiel na uitvoering (m ²)	0.000

Meetprofiel:2019-OP-4655-02-005

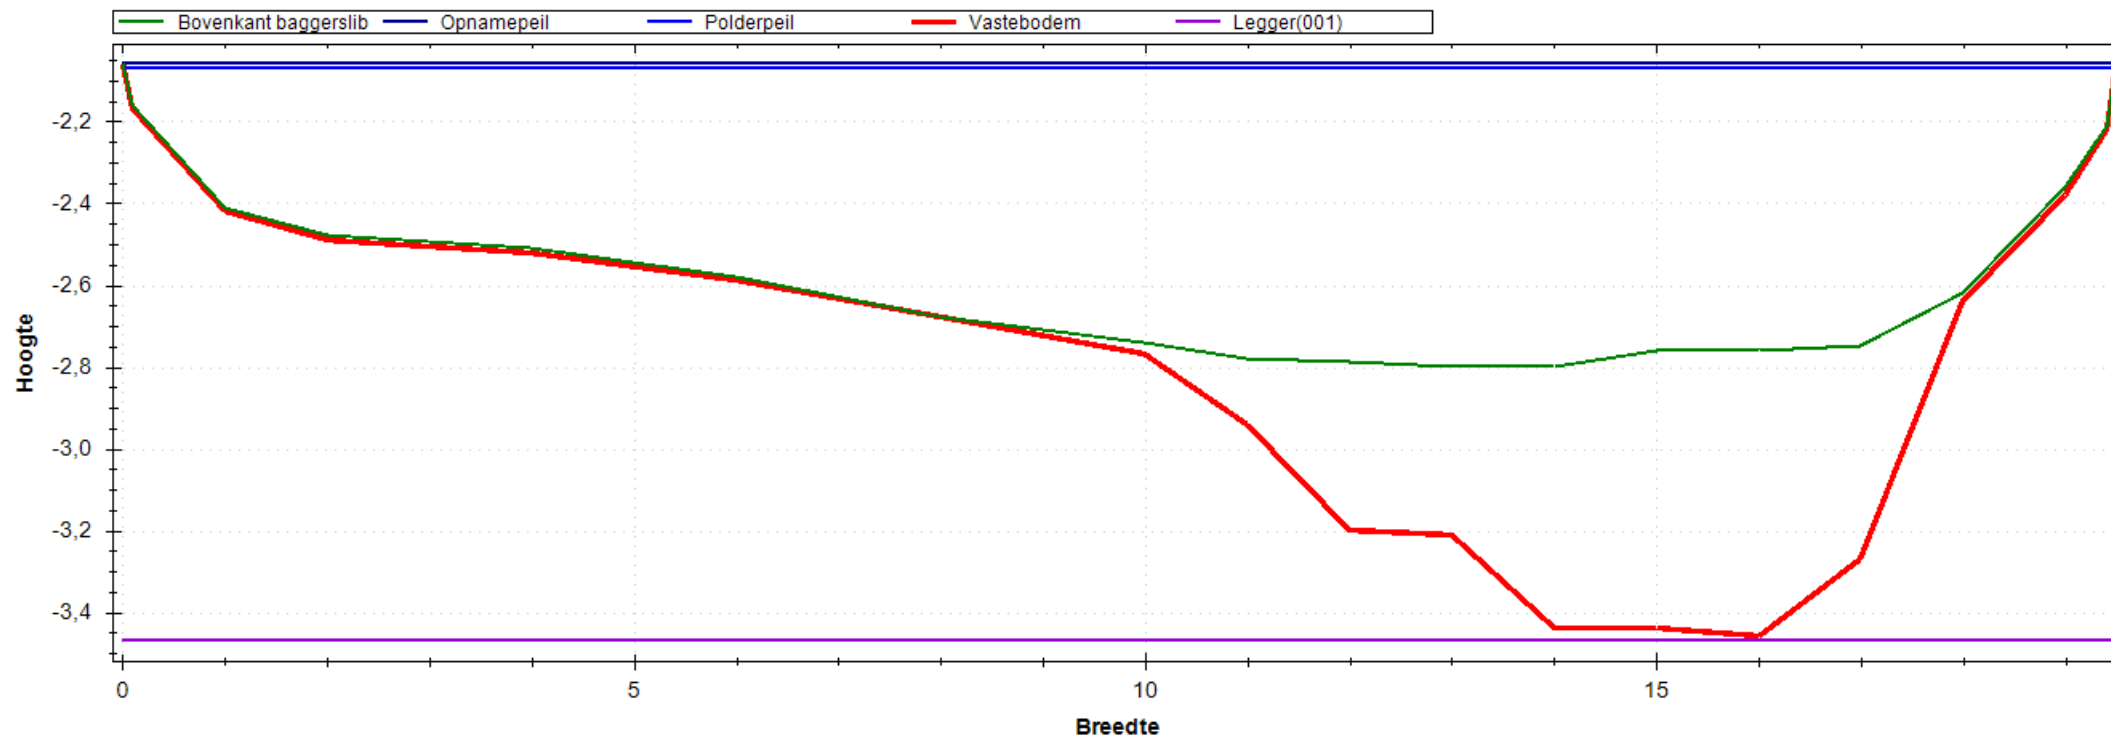


Situatie Tekening

Polderpeil (m)	-2.07
Opnamepeil (m)	-2.06
Maximum waterdiepte (m)	0.74
Bepalende lengte (m)	49.00
Nat profiel bestaand (m ²)	10.845
Nat profiel t.o.v. legger (m ²)	0.397
Nat profiel buiten legger (m ²)	0.000
Bagger m ² (m ³)	3.671(180)

Leggerprofiel Nr 001 - 0

Bodemhoogte (m)	-3.47
Startdiepte walkant (m)	0.00
Talud L	1:0.00
Talud R	1:0.00
Bagger m ² (m ³)	3.671(180)
Vaste grond m ² (m ³)	12.784(626)
Nat profiel na uitvoering (m ²)	0.000

Meetprofiel:2019-OP-4655-02-006

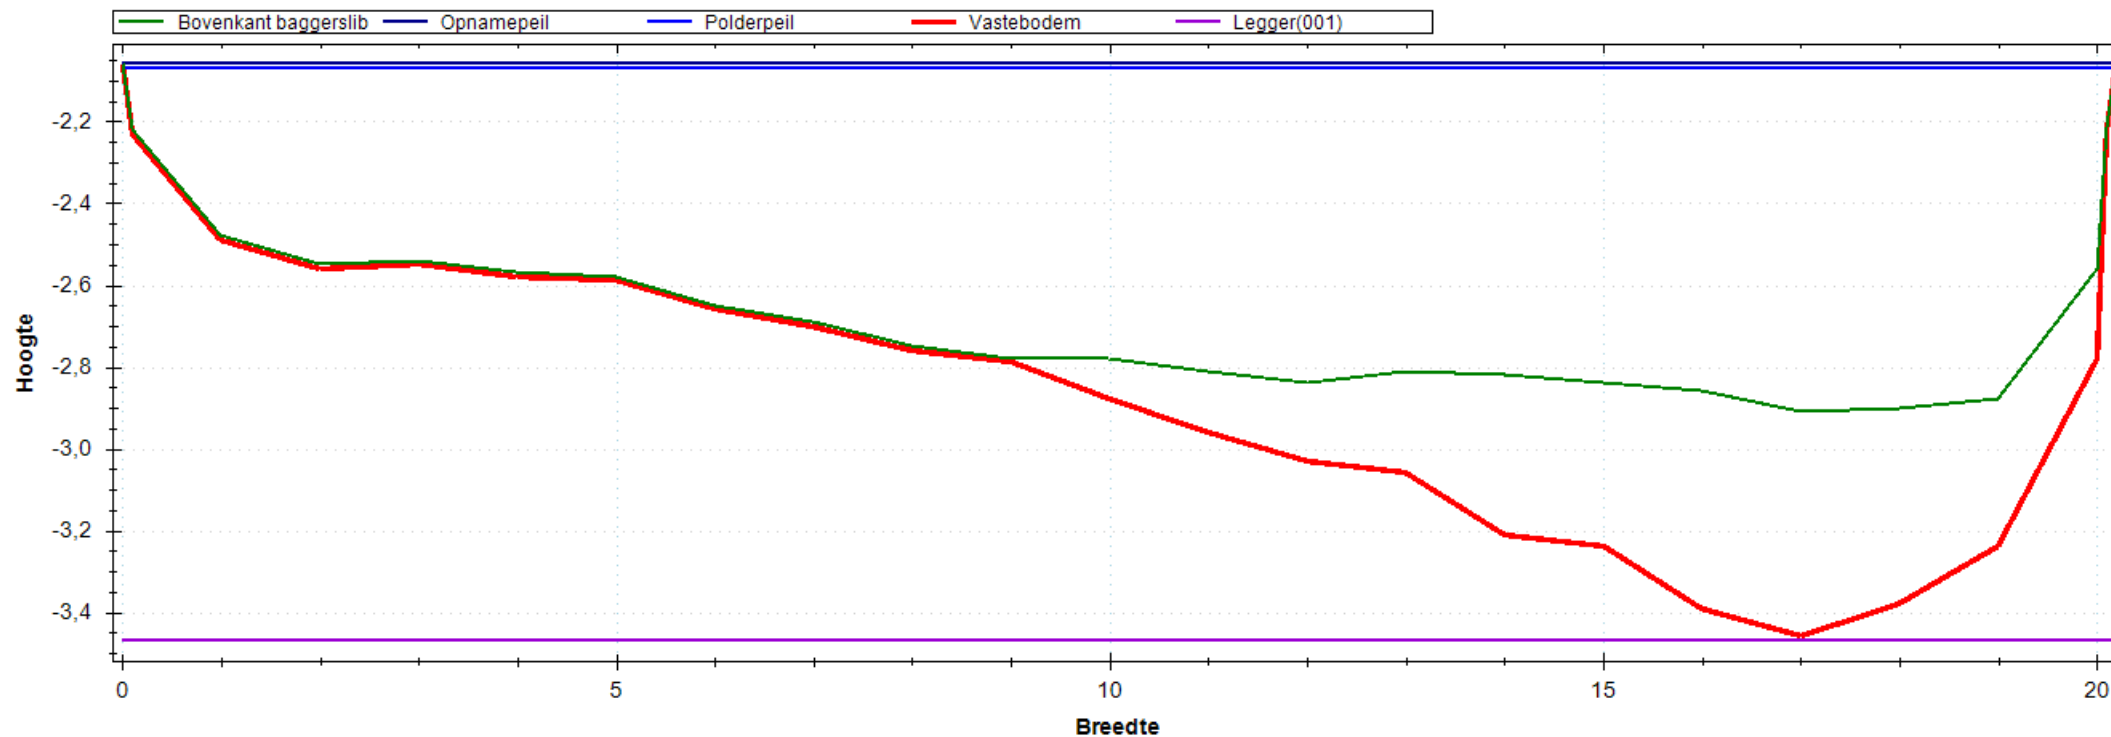


Situatie Tekening

Polderpeil (m)	-2.07
Opnamepeil (m)	-2.06
Maximum waterdiepte (m)	0.85
Bepalende lengte (m)	48.00
Nat profiel bestaand (m ²)	13.047
Nat profiel t.o.v. legger (m ²)	0.461
Nat profiel buiten legger (m ²)	0.000
Bagger m ² (m ³)	3.617(174)

Leggerprofiel Nr 001 - 0

Bodemhoogte (m)	-3.47
Startdiepte walkant (m)	0.00
Talud L	1:0.00
Talud R	1:0.00
Bagger m ² (m ³)	3.617(174)
Vaste grond m ² (m ³)	11.617(558)
Nat profiel na uitvoering (m ²)	0.000

Meetprofiel:2019-OP-4655-02-007

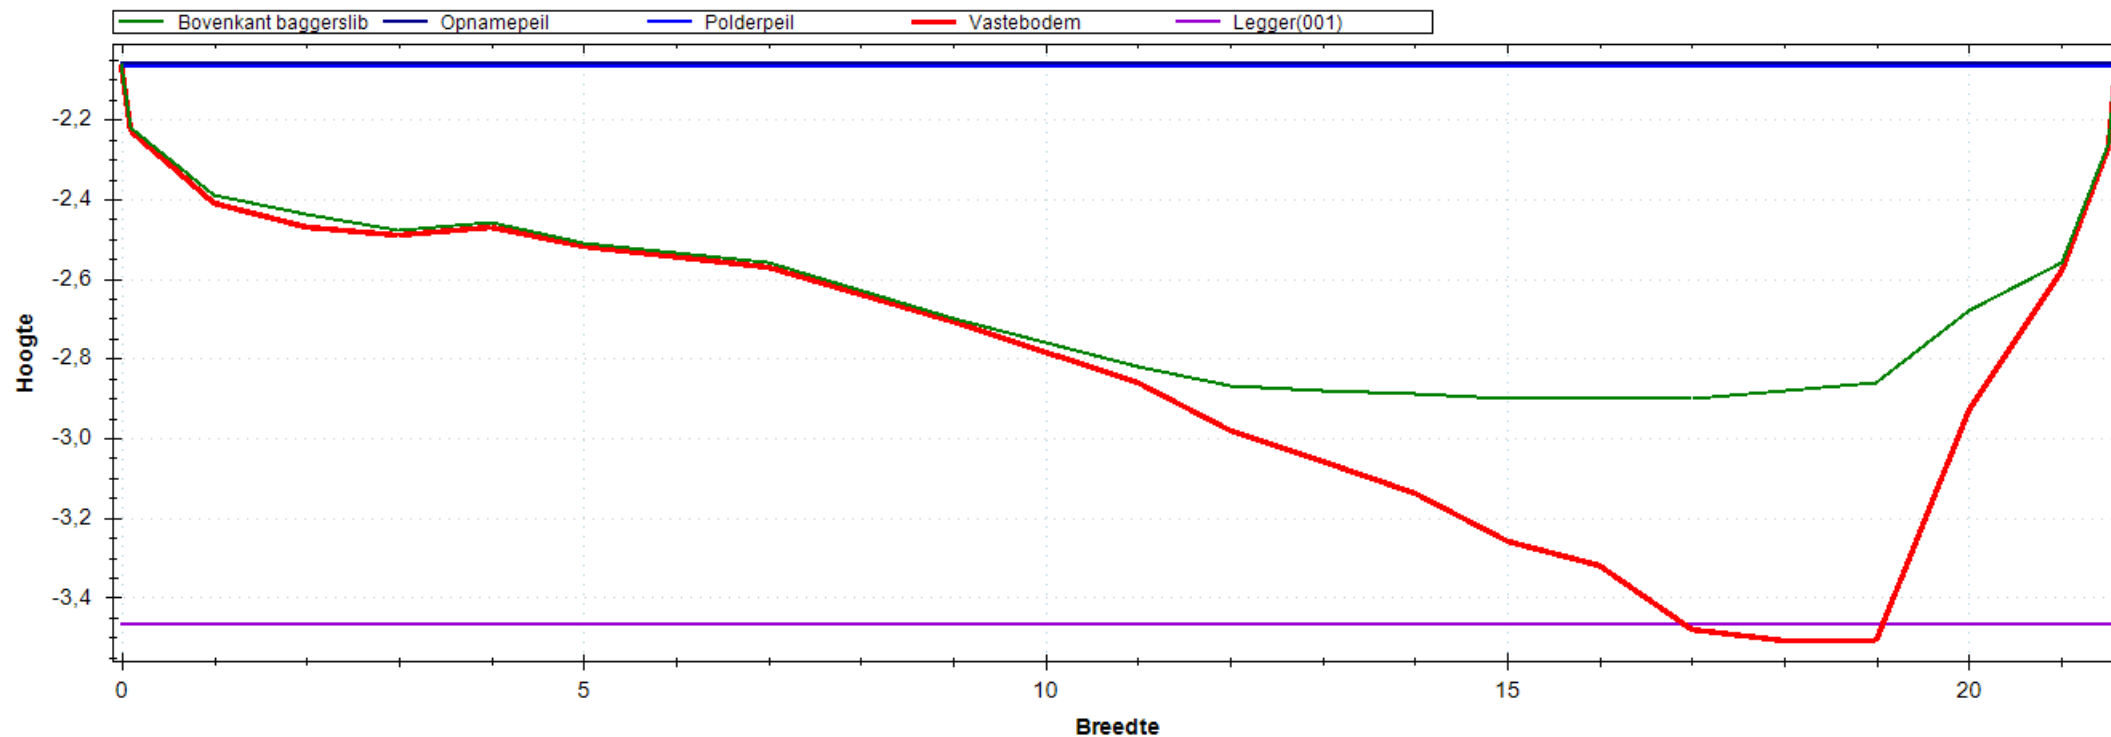


Situatie Tekening

Polderpeil (m)	-2.07
Opnamepeil (m)	-2.06
Maximum waterdiepte (m)	0.84
Bepalende lengte (m)	55.00
Nat profiel bestaand (m ²)	13.128
Nat profiel t.o.v. legger (m ²)	0.434
Nat profiel buiten legger (m ²)	0.000
Bagger m ² (m ³)	3.637(200)

Leggerprofiel Nr 001 - 0

Bodemhoogte (m)	-3.47
Startdiepte walkant (m)	0.00
Talud L	1:0.00
Talud R	1:0.00
Bagger m ² (m ³)	3.570(196)
Vaste grond m ² (m ³)	13.542(745)
Nat profiel na uitvoering (m ²)	0.067

Meetprofiel:2019-OP-4655-02-008

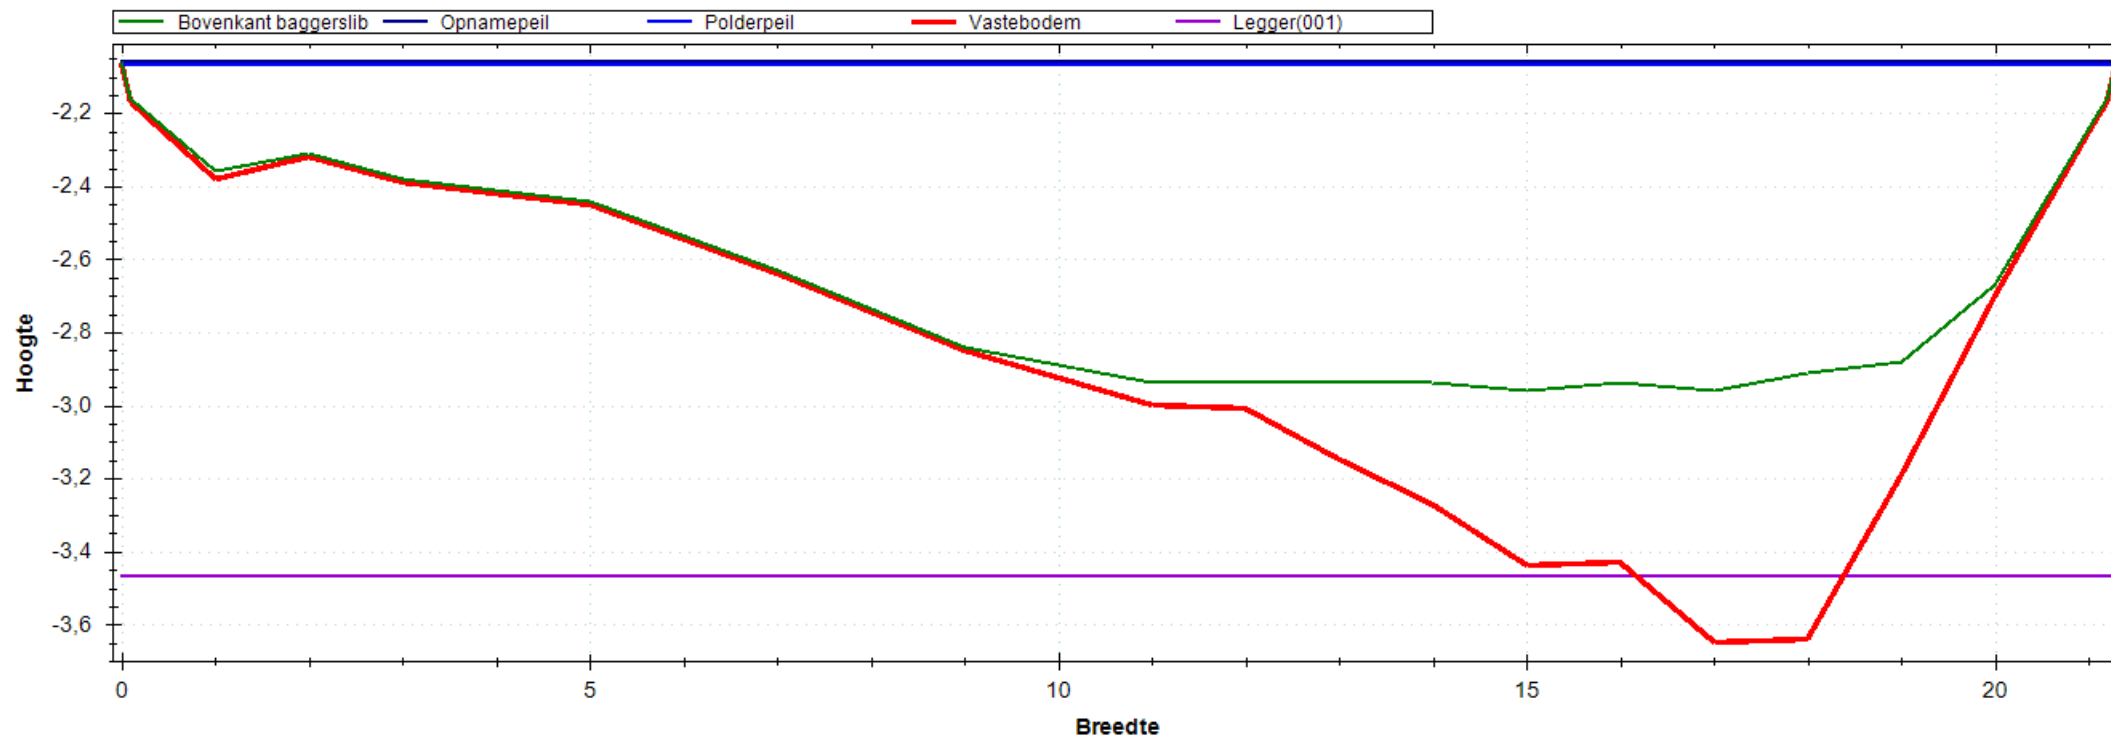


Situatie Tekening

Polderpeil (m)	-2.07
Opnamepeil (m)	-2.06
Maximum waterdiepte (m)	0.90
Bepalende lengte (m)	53.00
Nat profiel bestaand (m ²)	13.355
Nat profiel t.o.v. legger (m ²)	0.448
Nat profiel buiten legger (m ²)	0.000
Bagger m ² (m ³)	3.547(188)

Leggerprofiel Nr 001 - 0

Bodemhoogte (m)	-3.47
Startdiepte walkant (m)	0.00
Talud L	1:0.00
Talud R	1:0.00
Bagger m ² (m ³)	3.266(173)
Vaste grond m ² (m ³)	13.199(700)
Nat profiel na uitvoering (m ²)	0.281

Meetprofiel:2019-OP-4655-02-009

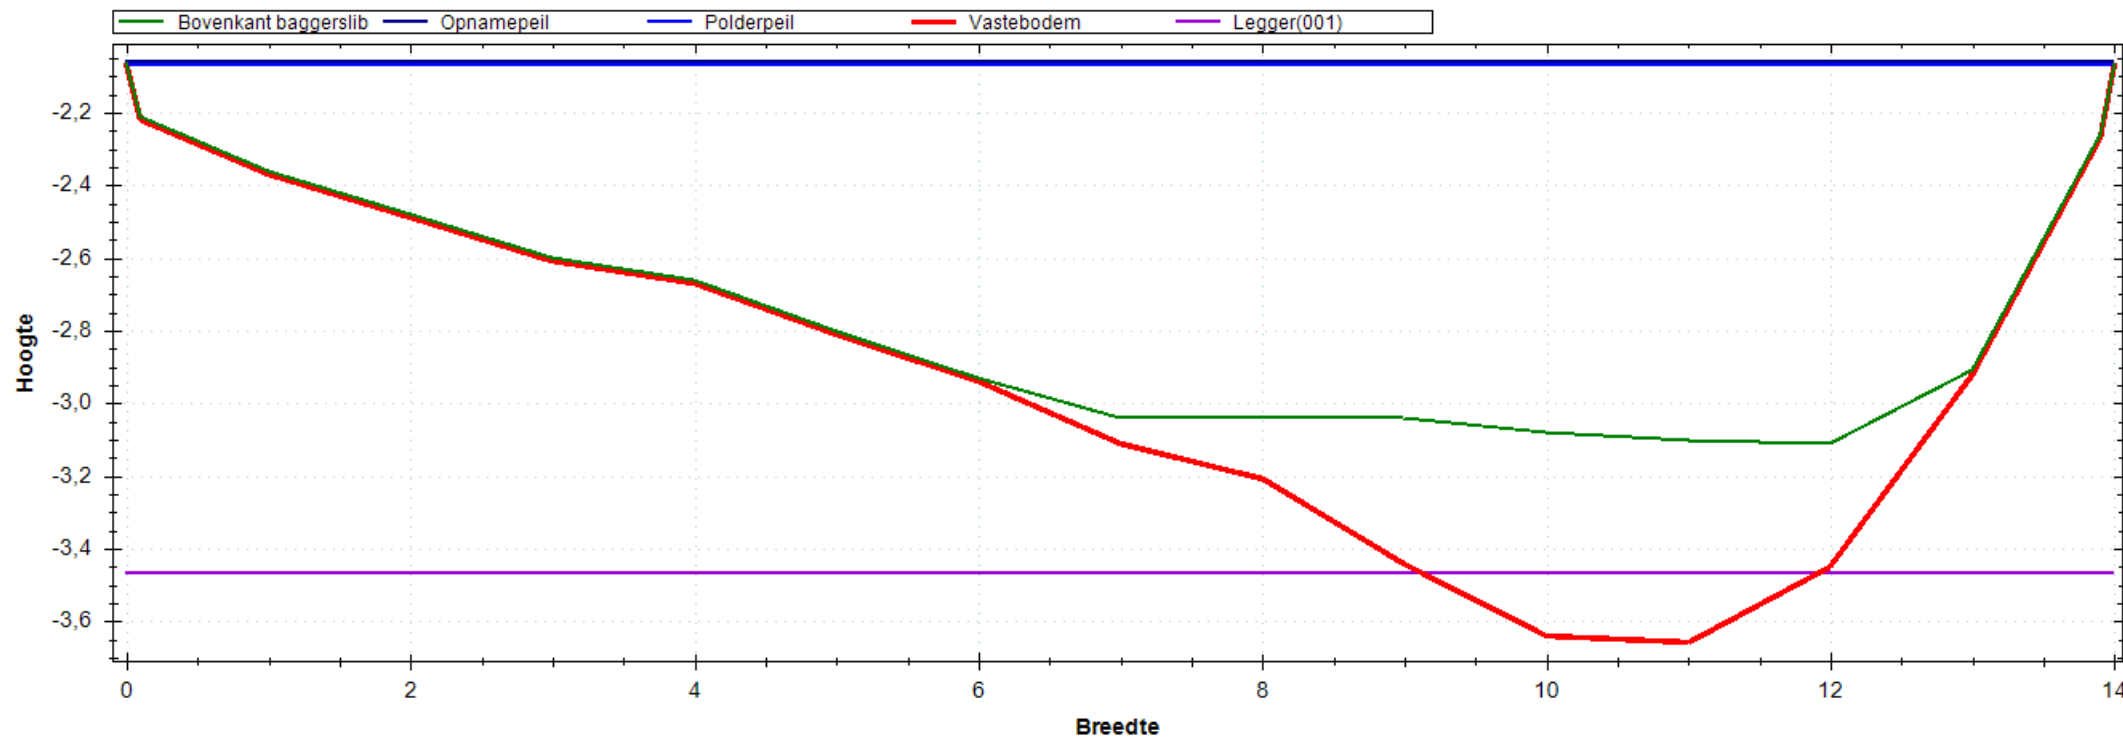


Situatie Tekening

Polderpeil (m)	-2.07
Opnamepeil (m)	-2.06
Maximum waterdiepte (m)	1.05
Bepalende lengte (m)	43.00
Nat profiel bestaand (m ²)	10.348
Nat profiel t.o.v. legger (m ²)	0.528
Nat profiel buiten legger (m ²)	0.000
Bagger m ² (m ³)	2.179(94)

Leggerprofiel Nr 001 - 0

Bodemhoogte (m)	-3.47
Startdiepte walkant (m)	0.00
Talud L	1:0.00
Talud R	1:0.00
Bagger m ² (m ³)	1.841(79)
Vaste grond m ² (m ³)	7.412(319)
Nat profiel na uitvoering (m ²)	0.338

Meetprofiel:2019-OP-4655-02-010

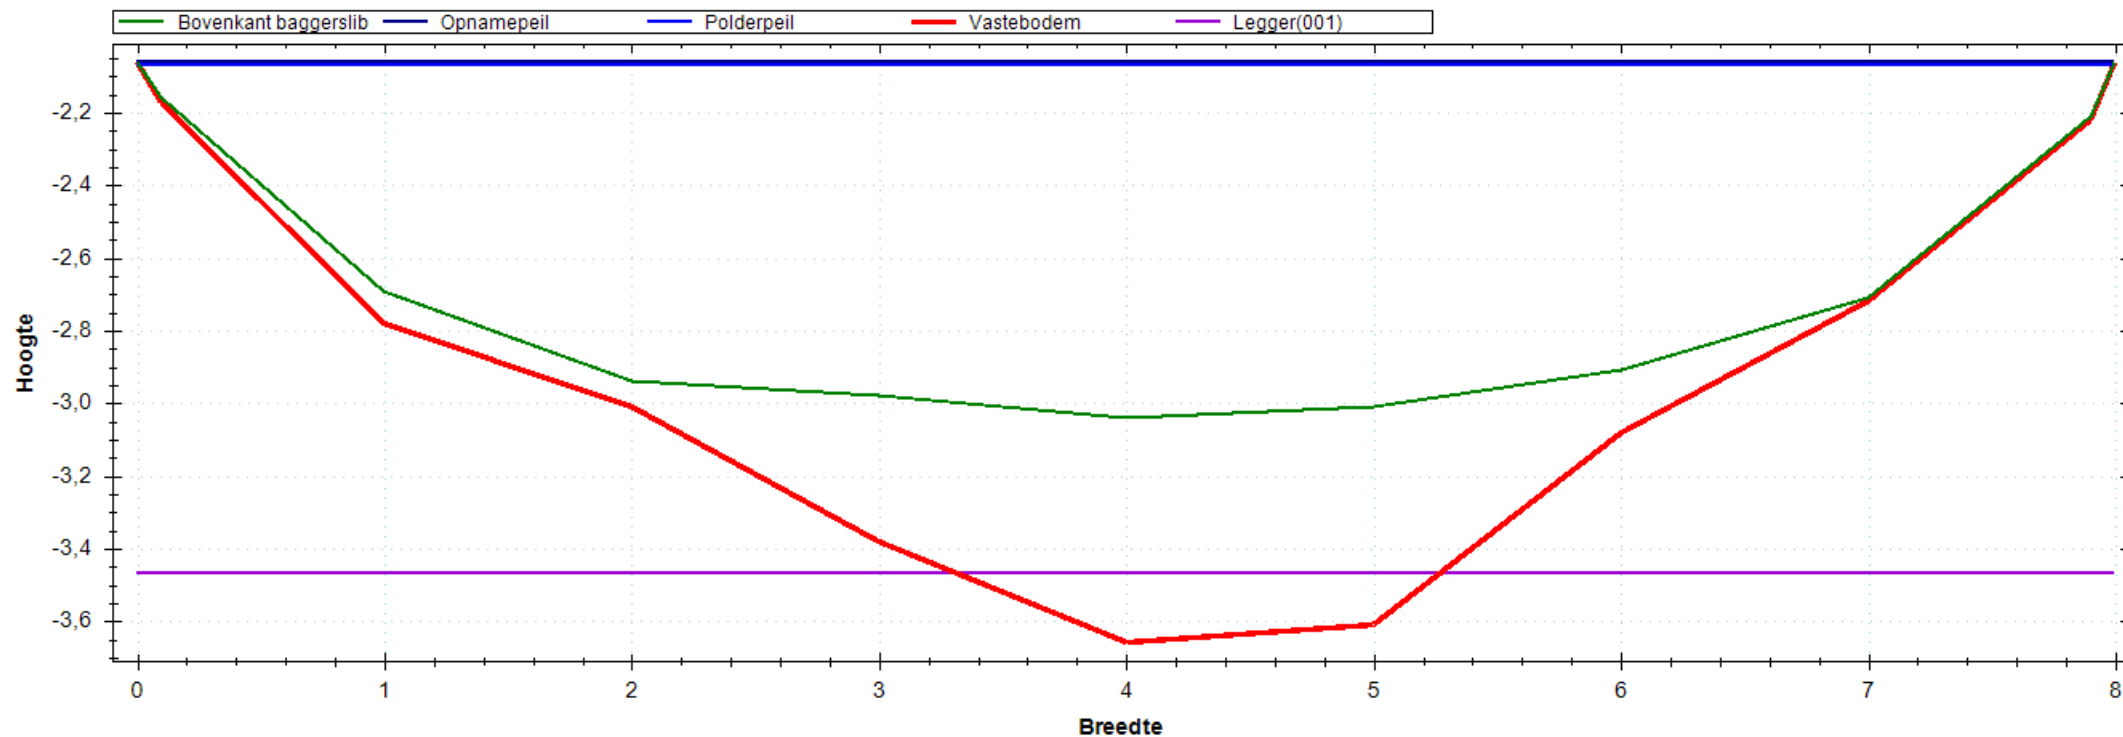


Situatie Tekening

Polderpeil (m)	-2.07
Opnamepeil (m)	-2.06
Maximum waterdiepte (m)	0.98
Bepalende lengte (m)	38.00
Nat profiel bestaand (m ²)	5.841
Nat profiel t.o.v. legger (m ²)	0.522
Nat profiel buiten legger (m ²)	0.000
Bagger m ² (m ³)	1.965(75)

Leggerprofiel Nr 001 - 0

Bodemhoogte (m)	-3.47
Startdiepte walkant (m)	0.00
Talud L	1:0.00
Talud R	1:0.00
Bagger m ² (m ³)	1.717(65)
Vaste grond m ² (m ³)	3.642(138)
Nat profiel na uitvoering (m ²)	0.248

Meetprofiel:2019-OP-4655-03-001

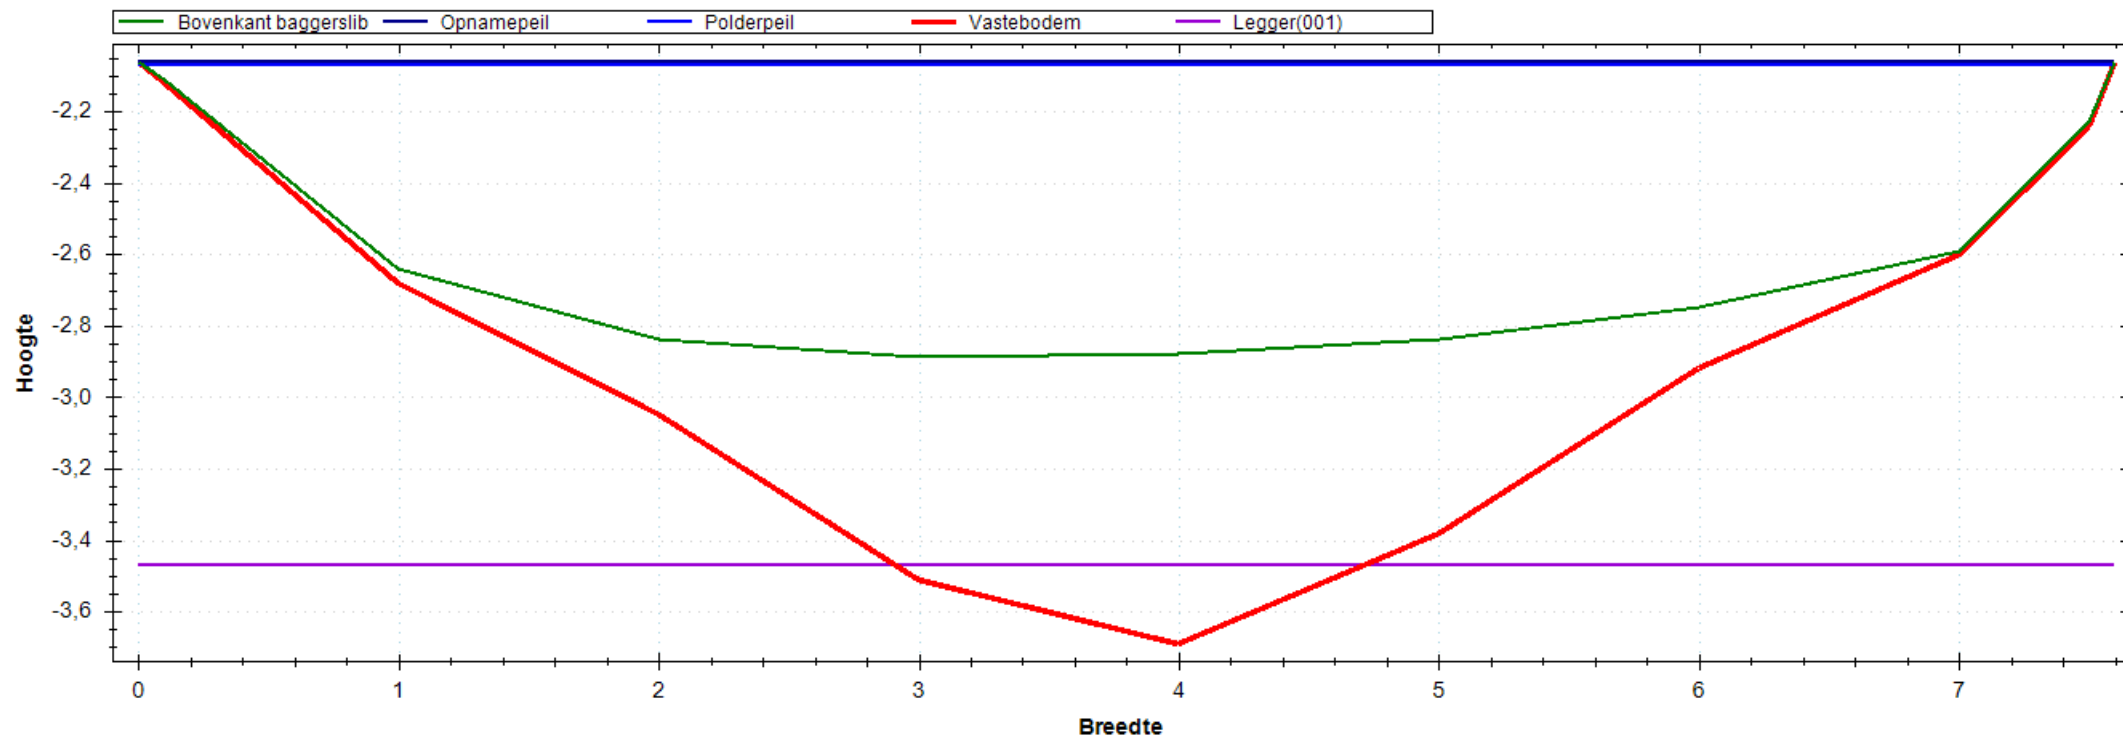


Situatie Tekening

Polderpeil (m)	-2.07
Opnamepeil (m)	-2.06
Maximum waterdiepte (m)	0.83
Bepalende lengte (m)	47.00
Nat profiel bestaand (m ²)	4.849
Nat profiel t.o.v. legger (m ²)	0.456
Nat profiel buiten legger (m ²)	0.000
Bagger m ² (m ³)	2.404(113)

Leggerprofiel Nr 001 - 0

Bodemhoogte (m)	-3.47
Startdiepte walkant (m)	0.00
Talud L	1:0.00
Talud R	1:0.00
Bagger m ² (m ³)	2.194(103)
Vaste grond m ² (m ³)	3.598(169)
Nat profiel na uitvoering (m ²)	0.210

Meetprofiel:2019-OP-4655-03-002

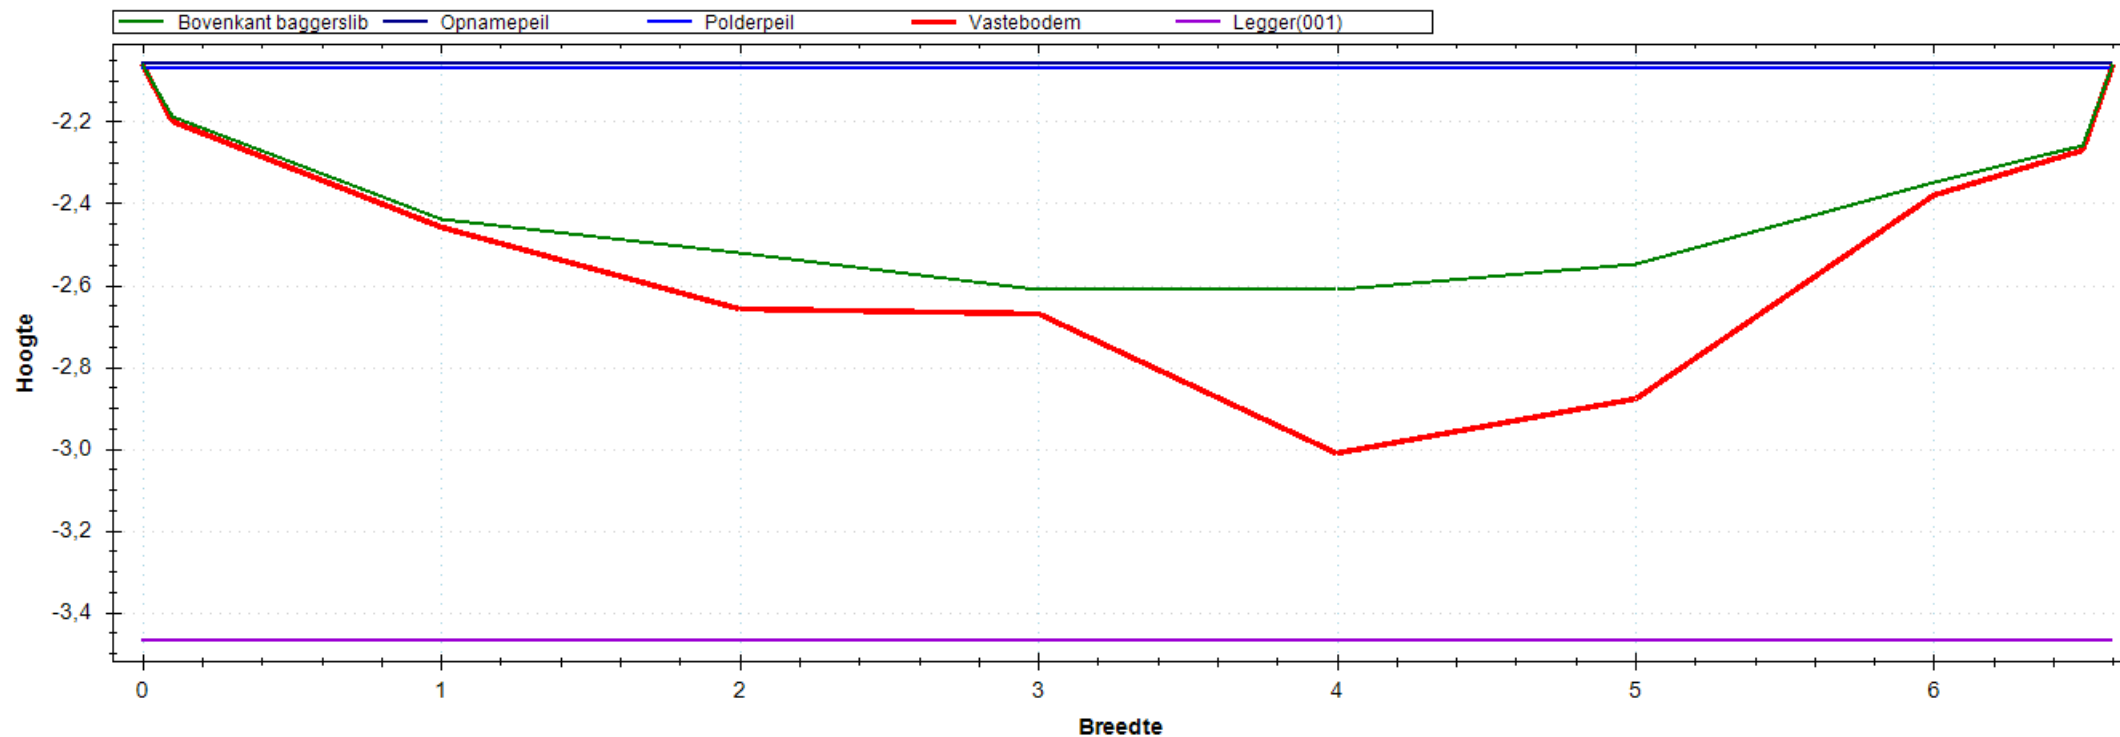


Situatie Tekening

Polderpeil (m)	-2.07
Opnamepeil (m)	-2.06
Maximum waterdiepte (m)	0.55
Bepalende lengte (m)	57.00
Nat profiel bestaand (m ²)	2.688
Nat profiel t.o.v. legger (m ²)	0.291
Nat profiel buiten legger (m ²)	0.000
Bagger m ² (m ³)	0.980(56)

Leggerprofiel Nr 001 - 0

Bodemhoogte (m)	-3.47
Startdiepte walkant (m)	0.00
Talud L	1:0.00
Talud R	1:0.00
Bagger m ² (m ³)	0.980(56)
Vaste grond m ² (m ³)	5.573(318)
Nat profiel na uitvoering (m ²)	0.000

Meetprofiel:2019-OP-4655-03-003

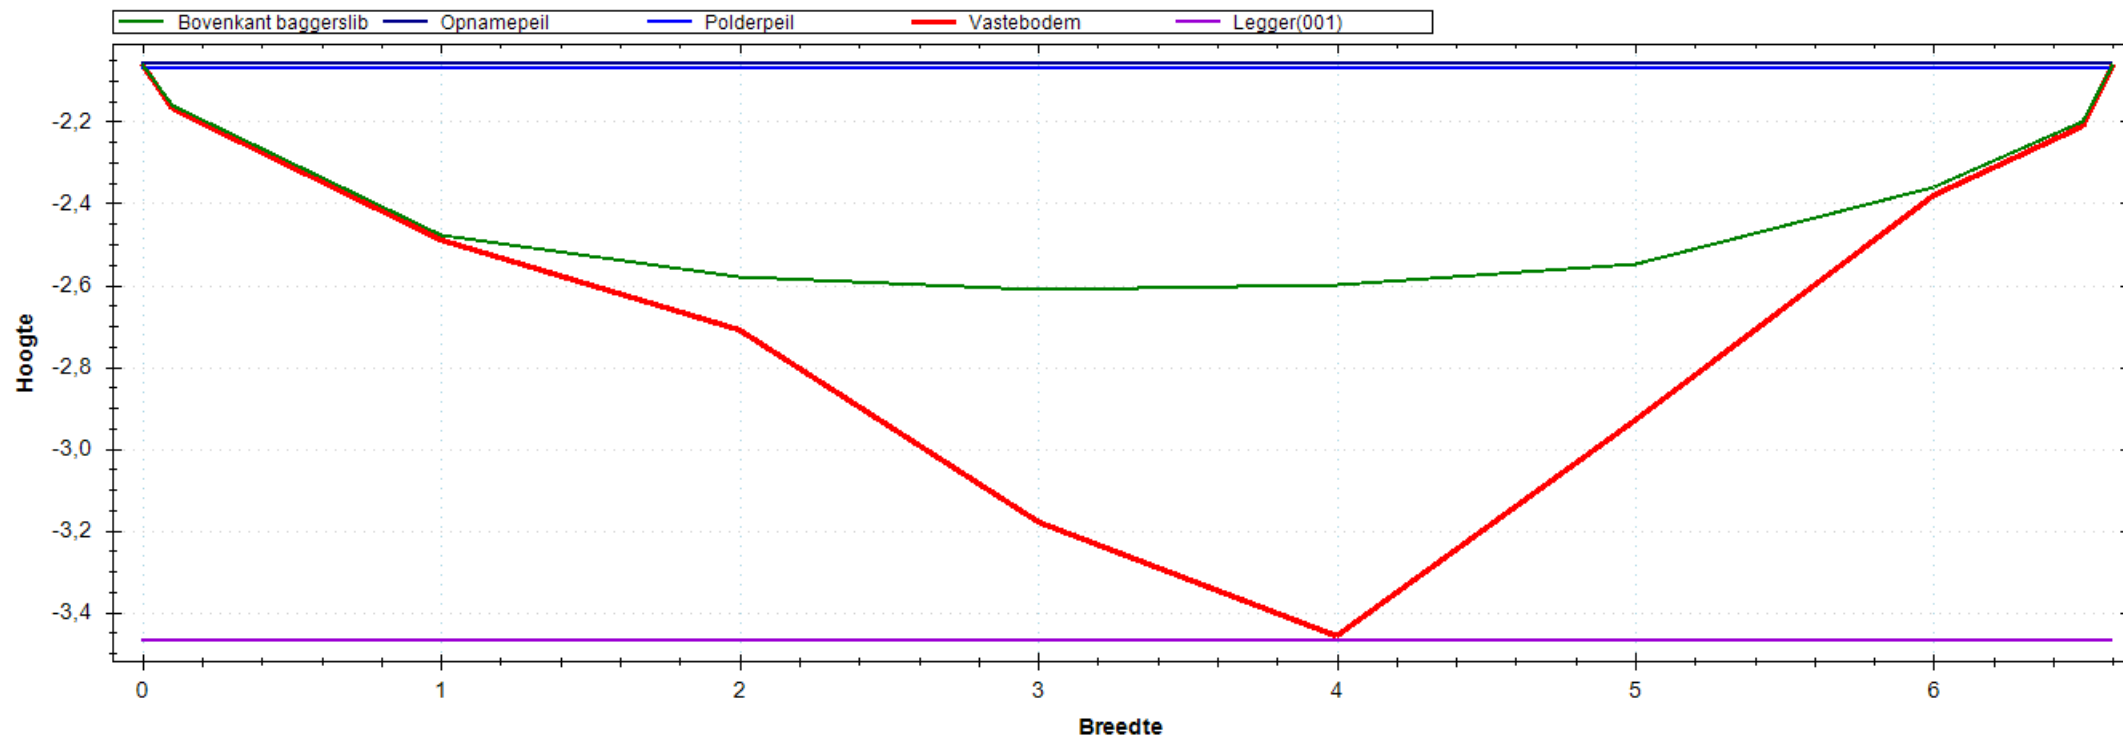


Situatie Tekening

Polderpeil (m)	-2.07
Opnamepeil (m)	-2.06
Maximum waterdiepte (m)	0.55
Bepalende lengte (m)	53.00
Nat profiel bestaand (m ²)	2.750
Nat profiel t.o.v. legger (m ²)	0.298
Nat profiel buiten legger (m ²)	0.000
Bagger m ² (m ³)	1.973(105)

Leggerprofiel Nr 001 - 0

Bodemhoogte (m)	-3.47
Startdiepte walkant (m)	0.00
Talud L	1:0.00
Talud R	1:0.00
Bagger m ² (m ³)	1.973(105)
Vaste grond m ² (m ³)	4.518(239)
Nat profiel na uitvoering (m ²)	0.000

Meetprofiel:2019-OP-4655-03-004

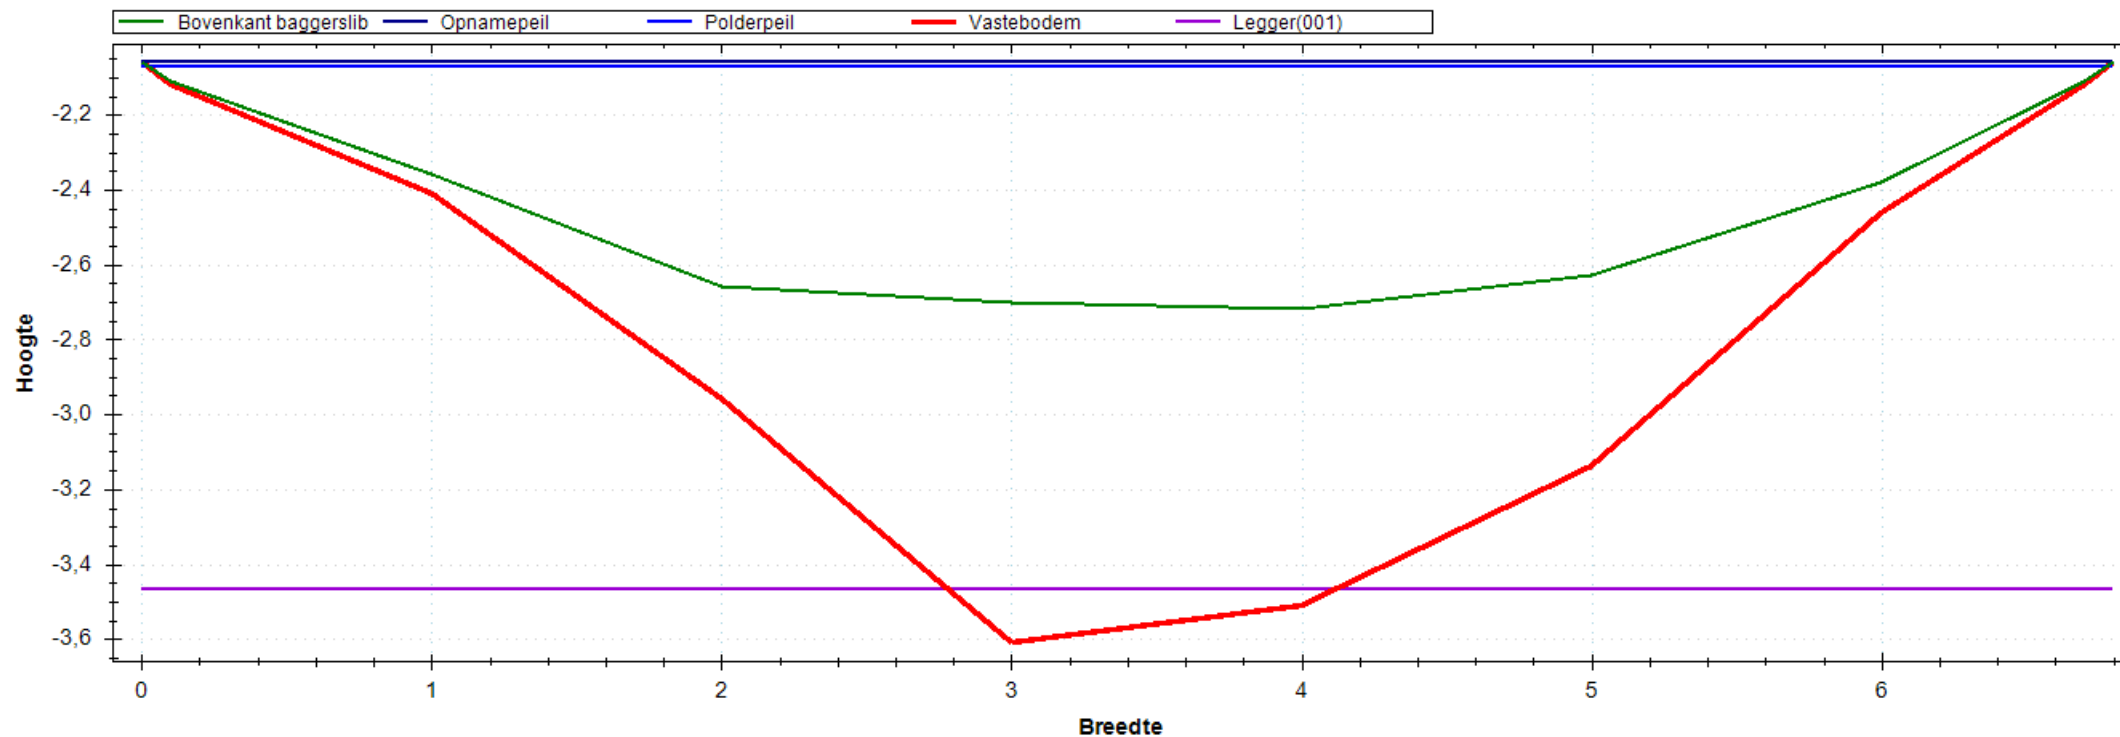


Situatie Tekening

Polderpeil (m)	-2.07
Opnamepeil (m)	-2.06
Maximum waterdiepte (m)	0.66
Bepalende lengte (m)	47.00
Nat profiel bestaand (m ²)	3.004
Nat profiel t.o.v. legger (m ²)	0.316
Nat profiel buiten legger (m ²)	0.000
Bagger m ² (m ³)	2.635(124)

Leggerprofiel Nr 001 - 0

Bodemhoogte (m)	-3.47
Startdiepte walkant (m)	0.00
Talud L	1:0.00
Talud R	1:0.00
Bagger m ² (m ³)	2.527(119)
Vaste grond m ² (m ³)	3.989(187)
Nat profiel na uitvoering (m ²)	0.107

Meetprofiel:2019-OP-4655-03-005

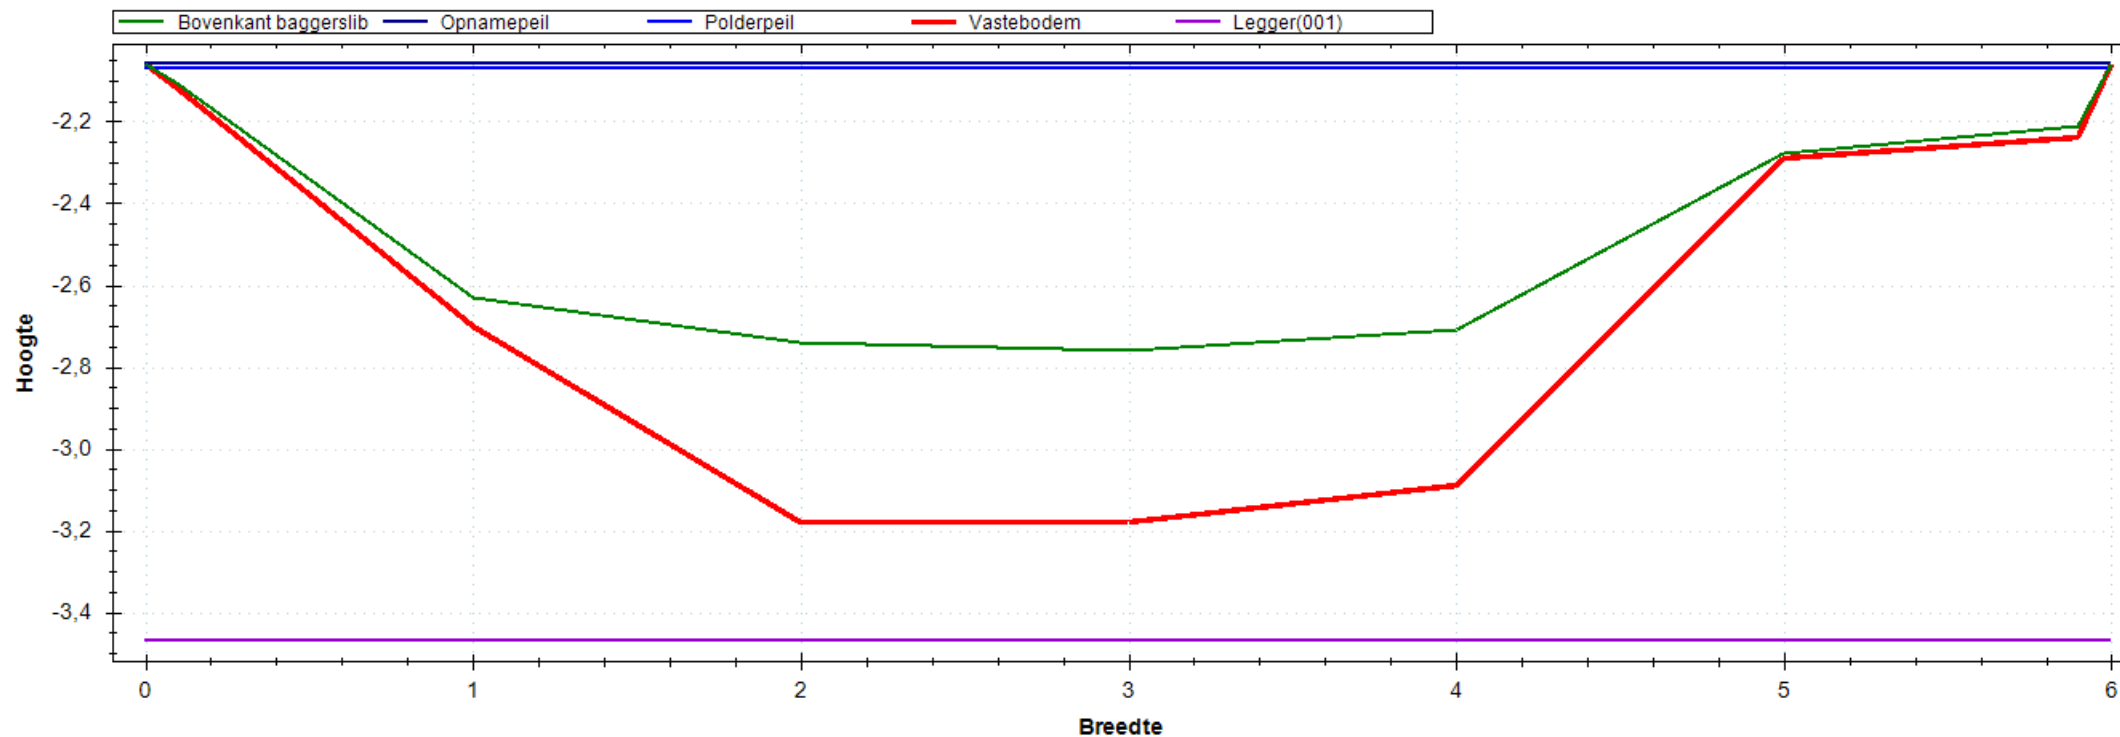


Situatie Tekening

Polderpeil (m)	-2.07
Opnamepeil (m)	-2.06
Maximum waterdiepte (m)	0.70
Bepalende lengte (m)	30.00
Nat profiel bestaand (m ²)	2.821
Nat profiel t.o.v. legger (m ²)	0.336
Nat profiel buiten legger (m ²)	0.000
Bagger m ² (m ³)	1.336(40)

Leggerprofiel Nr 001 - 0

Bodemhoogte (m)	-3.47
Startdiepte walkant (m)	0.00
Talud L	1:0.00
Talud R	1:0.00
Bagger m ² (m ³)	1.336(40)
Vaste grond m ² (m ³)	4.244(127)
Nat profiel na uitvoering (m ²)	0.000

Meetprofiel:2019-OP-4655-03-006

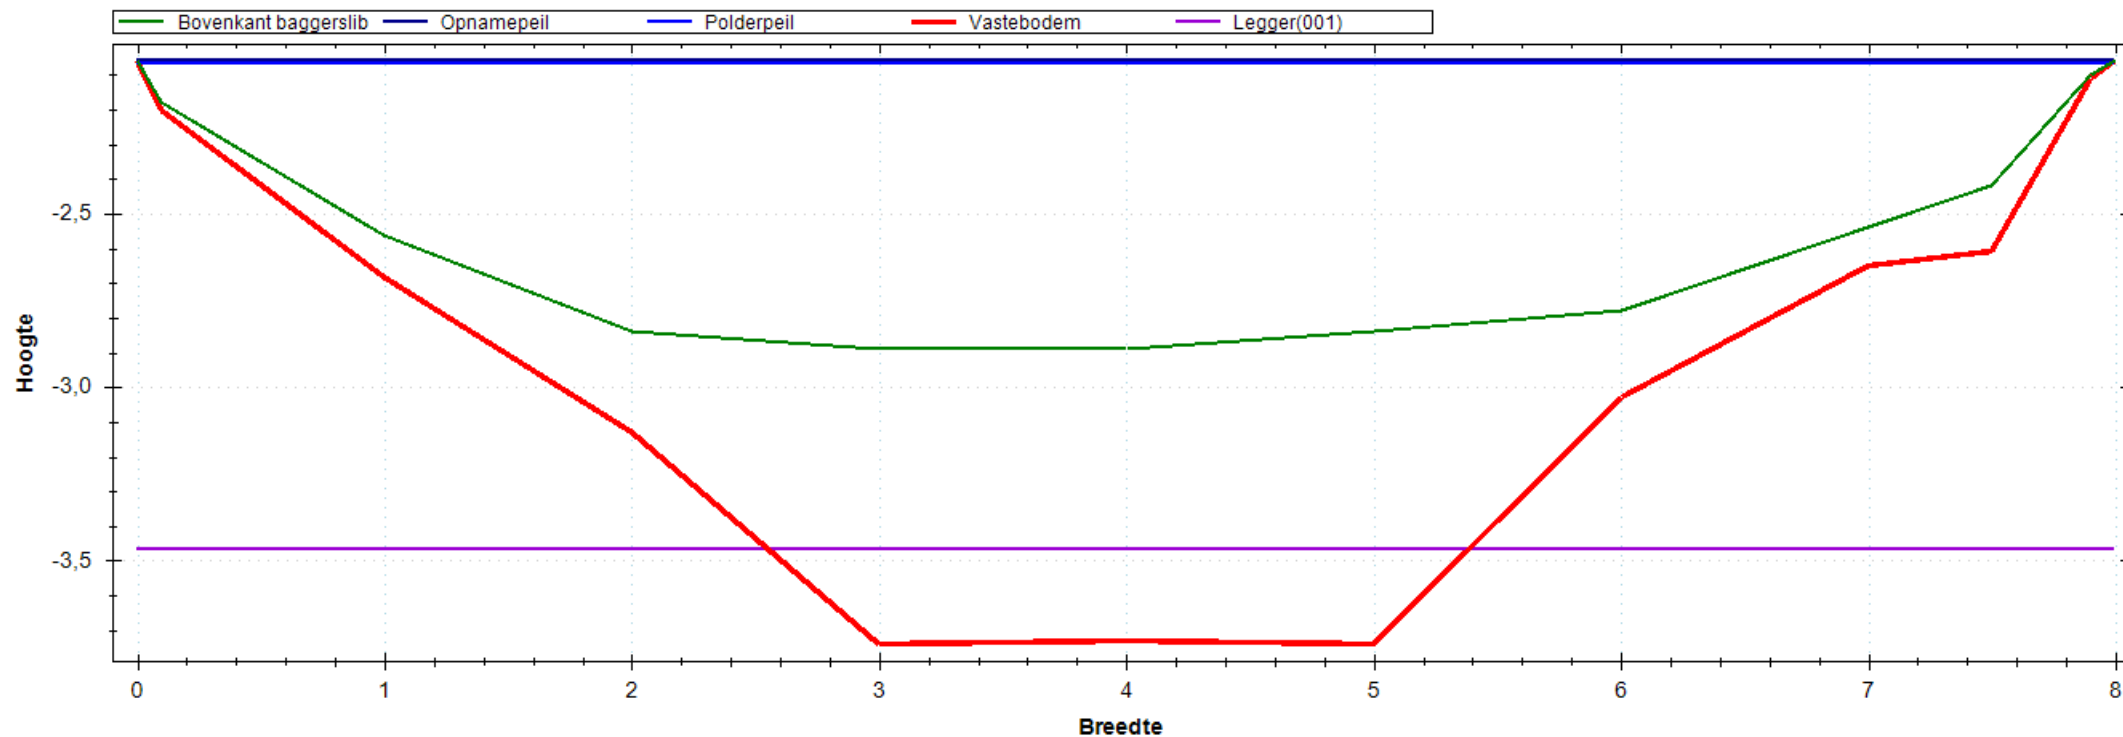


Situatie Tekening

Polderpeil (m)	-2.07
Opnamepeil (m)	-2.06
Maximum waterdiepte (m)	0.83
Bepalende lengte (m)	62.00
Nat profiel bestaand (m ²)	4.927
Nat profiel t.o.v. legger (m ²)	0.440
Nat profiel buiten legger (m ²)	0.000
Bagger m ² (m ³)	3.425(212)

Leggerprofiel Nr 001 - 0

Bodemhoogte (m)	-3.47
Startdiepte walkant (m)	0.00
Talud L	1:0.00
Talud R	1:0.00
Bagger m ² (m ³)	2.783(173)
Vaste grond m ² (m ³)	3.490(216)
Nat profiel na uitvoering (m ²)	0.641

Meetprofiel:2019-OP-4655-03-007

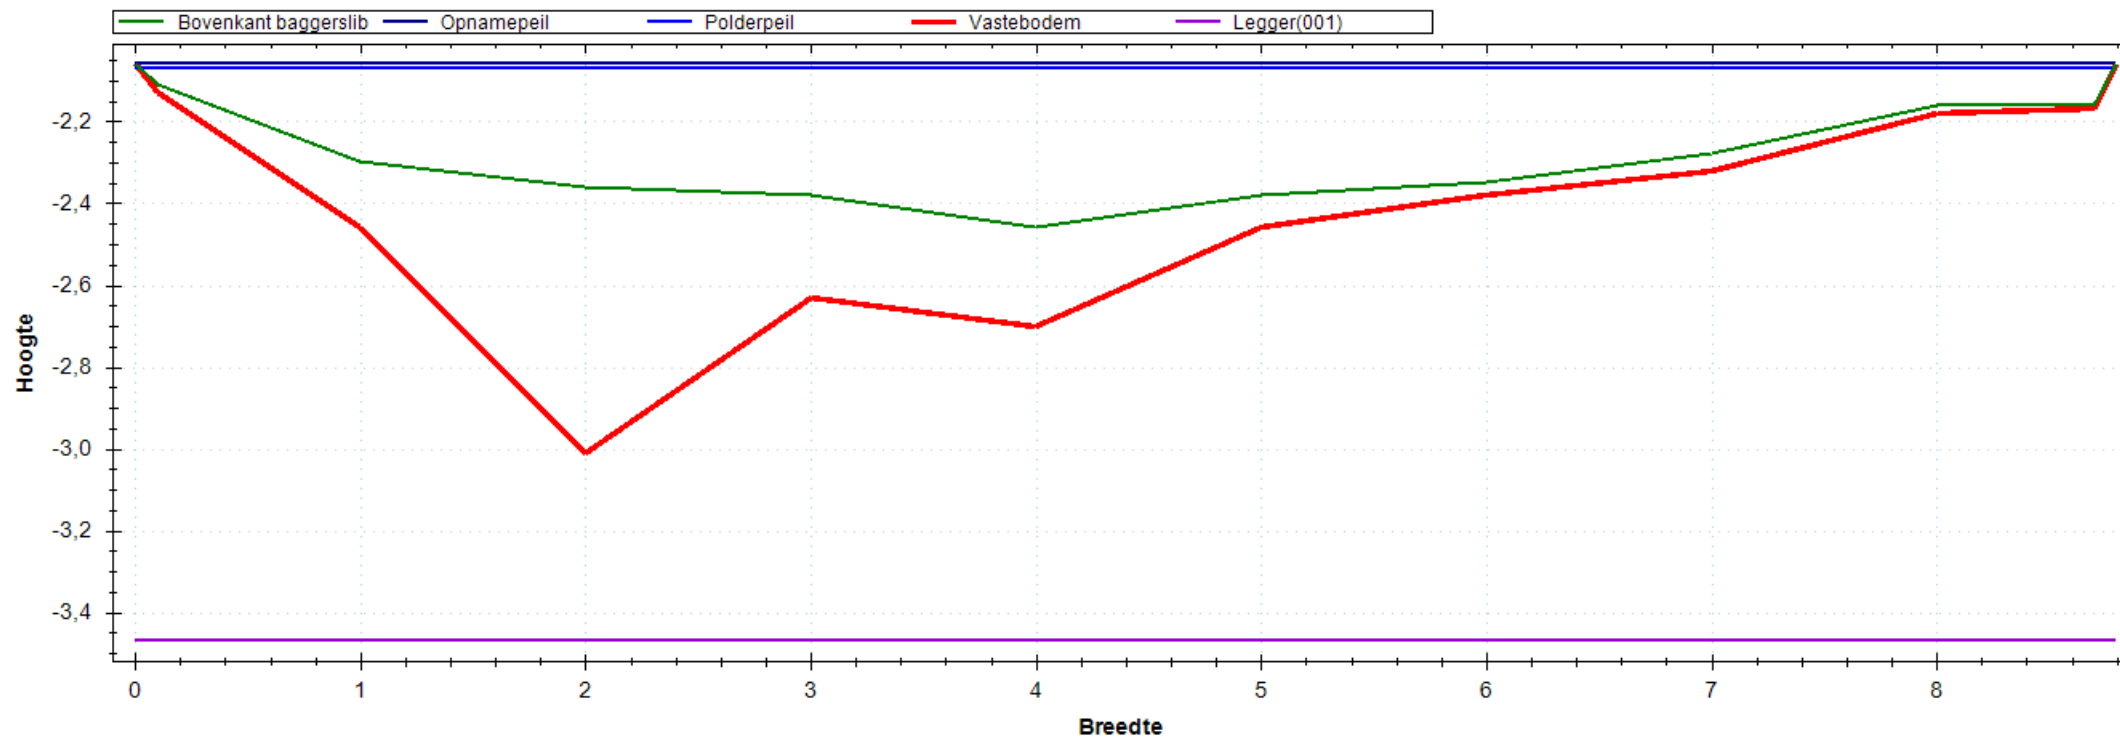


Situatie Tekening

Polderpeil (m)	-2.07
Opnamepeil (m)	-2.06
Maximum waterdiepte (m)	0.40
Bepalende lengte (m)	36.00
Nat profiel bestaand (m ²)	2.140
Nat profiel t.o.v. legger (m ²)	0.174
Nat profiel buiten legger (m ²)	0.000
Bagger m ² (m ³)	1.473(53)

Leggerprofiel Nr 001 - 0

Bodemhoogte (m)	-3.47
Startdiepte walkant (m)	0.00
Talud L	1:0.00
Talud R	1:0.00
Bagger m ² (m ³)	1.473(53)
Vaste grond m ² (m ³)	8.707(313)
Nat profiel na uitvoering (m ²)	0.000

Meetprofiel:2019-OP-4655-03-008

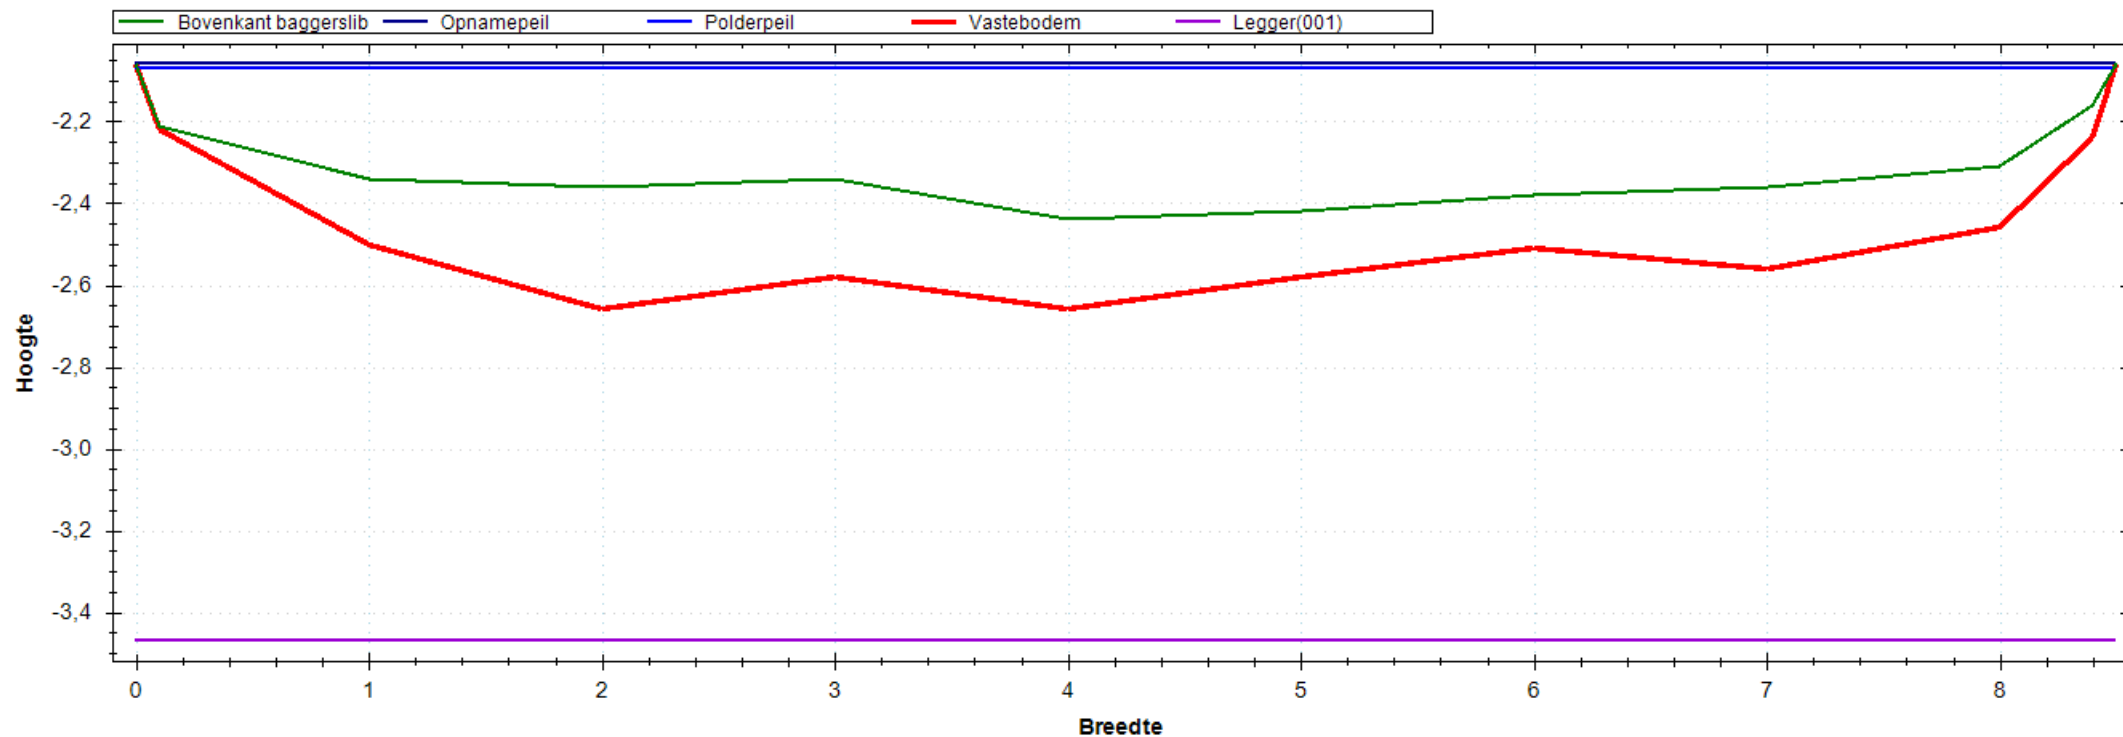


Situatie Tekening

Polderpeil (m)	-2.07
Opnamepeil (m)	-2.06
Maximum waterdiepte (m)	0.38
Bepalende lengte (m)	24.00
Nat profiel bestaand (m ²)	2.396
Nat profiel t.o.v. legger (m ²)	0.201
Nat profiel buiten legger (m ²)	0.000
Bagger m ² (m ³)	1.532(37)

Leggerprofiel Nr 001 - 0

Bodemhoogte (m)	-3.47
Startdiepte walkant (m)	0.00
Talud L	1:0.00
Talud R	1:0.00
Bagger m ² (m ³)	1.532(37)
Vaste grond m ² (m ³)	7.972(191)
Nat profiel na uitvoering (m ²)	0.000

Meetprofiel:2019-OP-4655-04-001

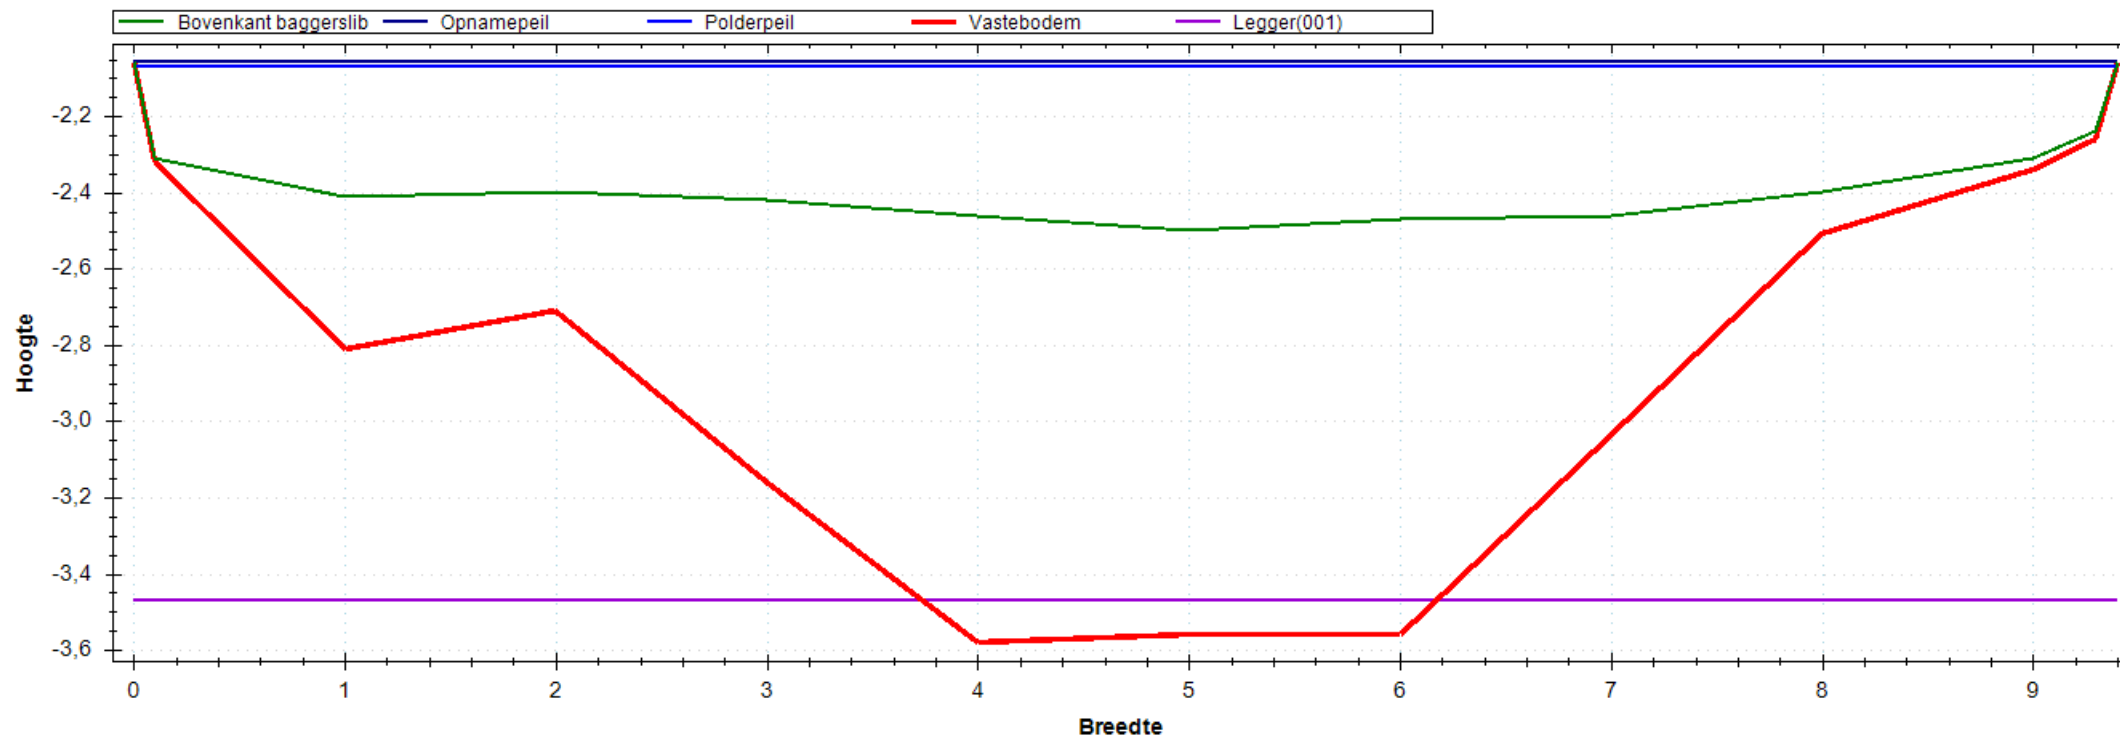


Situatie Tekening

Polderpeil (m)	-2.07
Opnamepeil (m)	-2.06
Maximum waterdiepte (m)	0.44
Bepalende lengte (m)	54.00
Nat profiel bestaand (m ²)	3.252
Nat profiel t.o.v. legger (m ²)	0.247
Nat profiel buiten legger (m ²)	0.000
Bagger m ² (m ³)	5.419(293)

Leggerprofiel Nr 001 - 0

Bodemhoogte (m)	-3.47
Startdiepte walkant (m)	0.00
Talud L	1:0.00
Talud R	1:0.00
Bagger m ² (m ³)	5.206(281)
Vaste grond m ² (m ³)	4.702(254)
Nat profiel na uitvoering (m ²)	0.212

Meetprofiel:2019-OP-4655-04-002

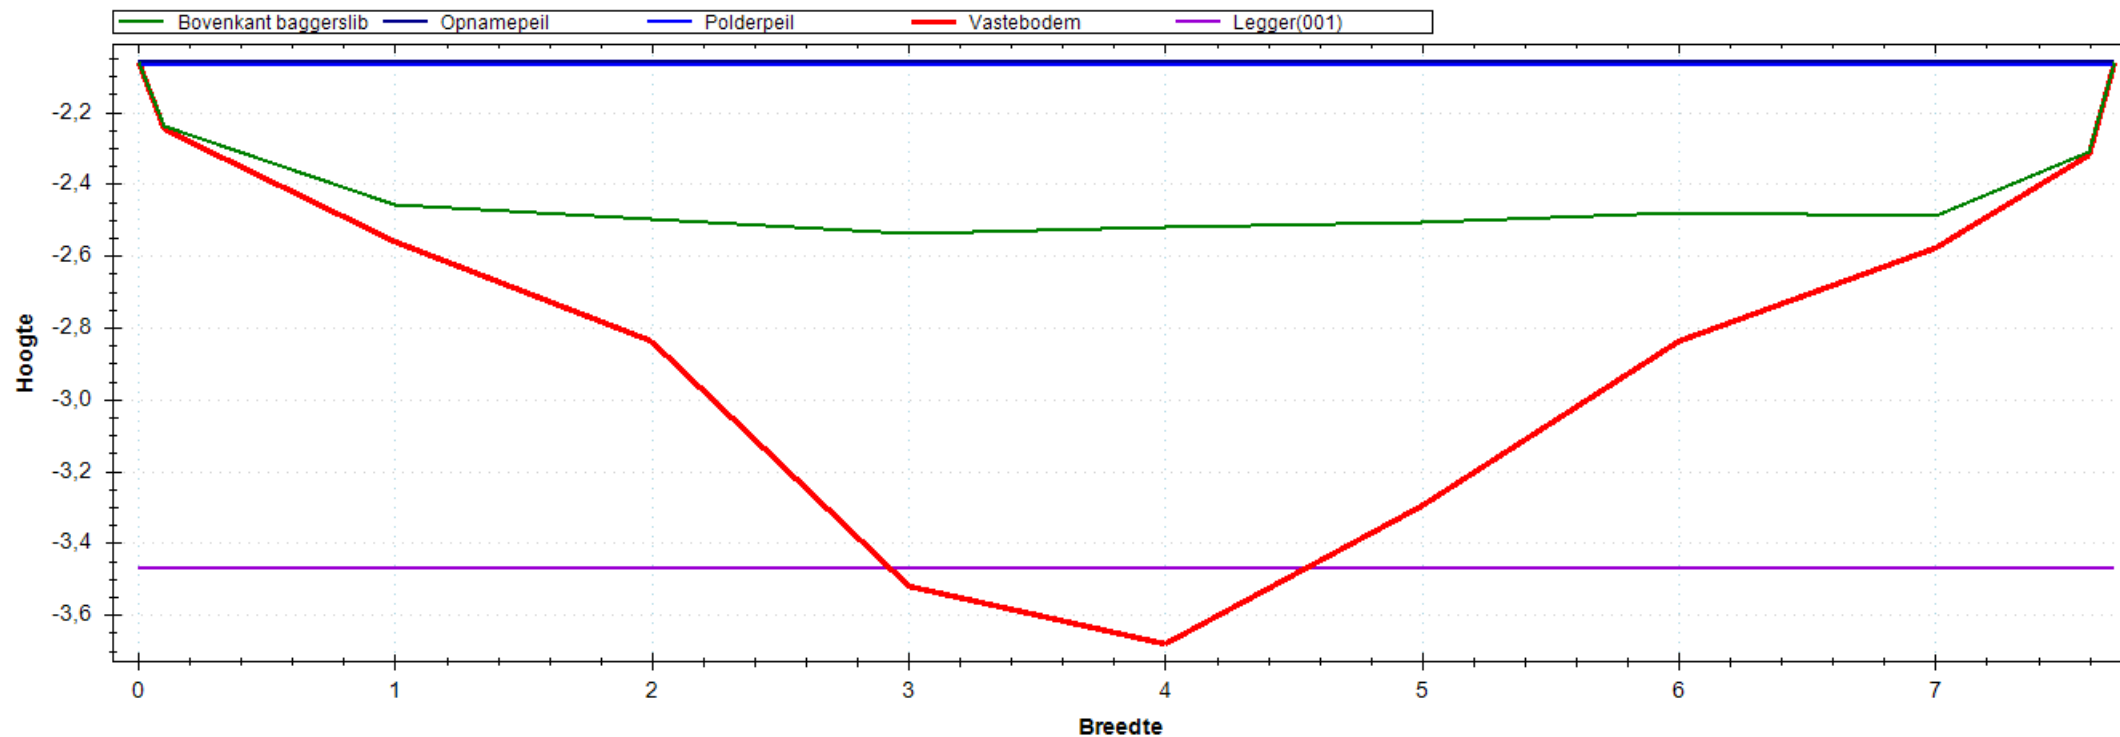


Situatie Tekening

Polderpeil (m)	-2.07
Opnamepeil (m)	-2.06
Maximum waterdiepte (m)	0.48
Bepalende lengte (m)	46.00
Nat profiel bestaand (m ²)	3.075
Nat profiel t.o.v. legger (m ²)	0.285
Nat profiel buiten legger (m ²)	0.000
Bagger m ² (m ³)	3.806(175)

Leggerprofiel Nr 001 - 0

Bodemhoogte (m)	-3.47
Startdiepte walkant (m)	0.00
Talud L	1:0.00
Talud R	1:0.00
Bagger m ² (m ³)	3.616(166)
Vaste grond m ² (m ³)	4.090(188)
Nat profiel na uitvoering (m ²)	0.190

Meetprofiel:2019-OP-4655-04-003

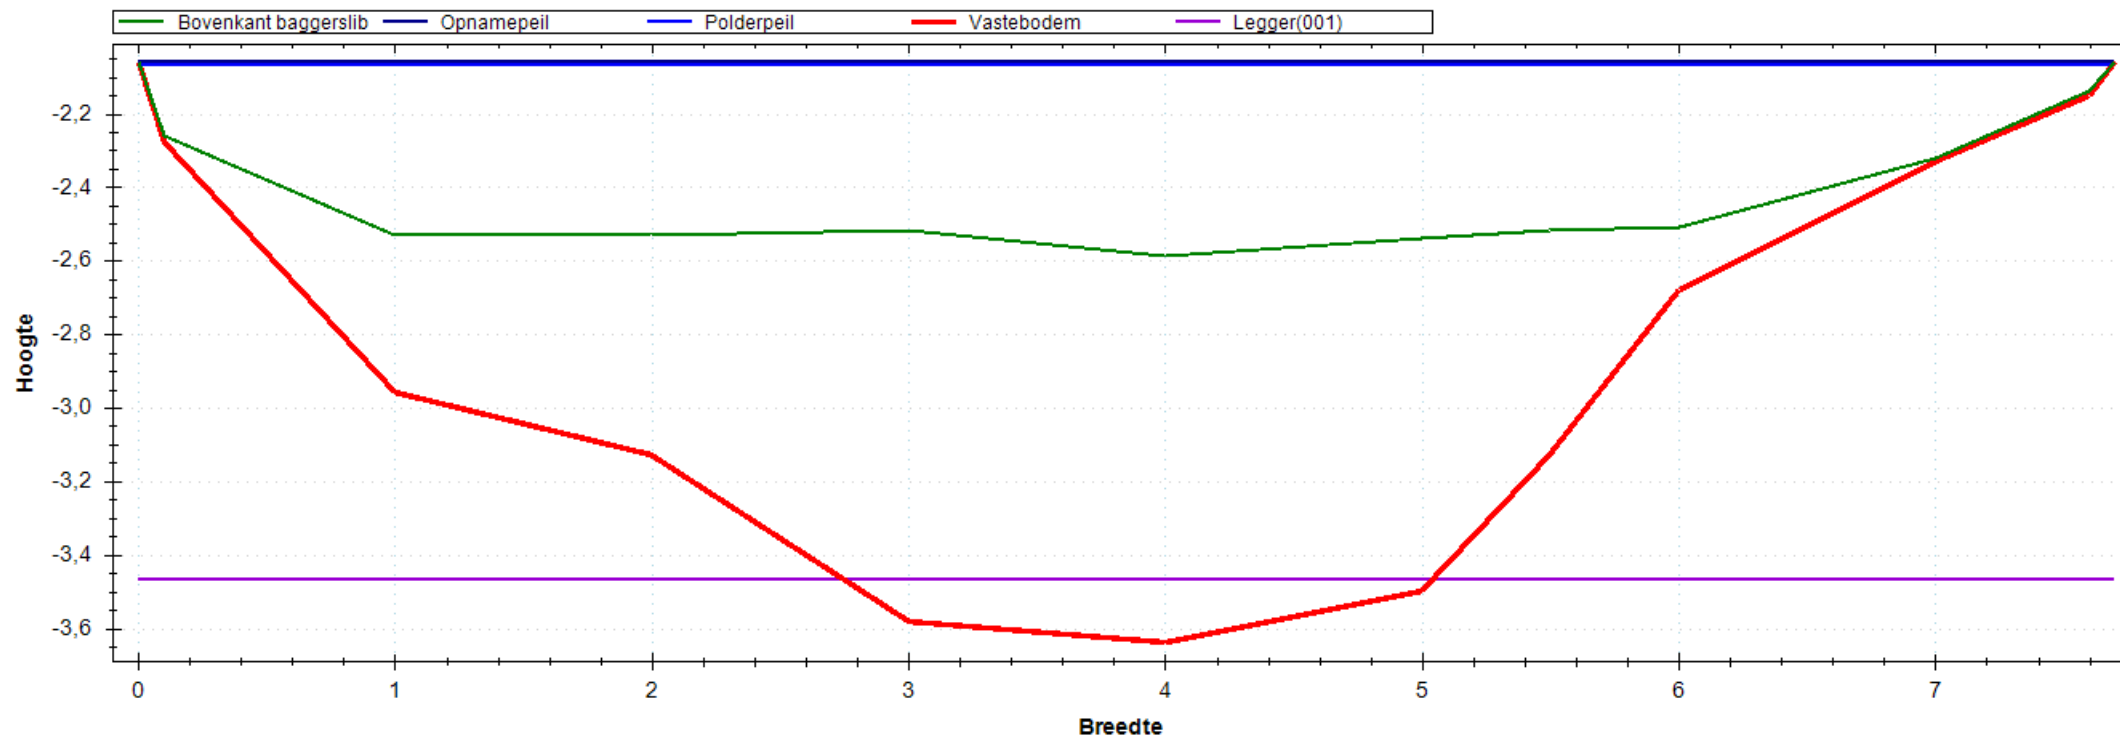


Situatie Tekening

Polderpeil (m)	-2.07
Opnamepeil (m)	-2.06
Maximum waterdiepte (m)	0.53
Bepalende lengte (m)	47.00
Nat profiel bestaand (m ²)	3.093
Nat profiel t.o.v. legger (m ²)	0.287
Nat profiel buiten legger (m ²)	0.000
Bagger m ² (m ³)	4.293(202)

Leggerprofiel Nr 001 - 0

Bodemhoogte (m)	-3.47
Startdiepte walkant (m)	0.00
Talud L	1:0.00
Talud R	1:0.00
Bagger m ² (m ³)	4.038(190)
Vaste grond m ² (m ³)	3.649(171)
Nat profiel na uitvoering (m ²)	0.254

Meetprofiel:2019-OP-4655-04-004

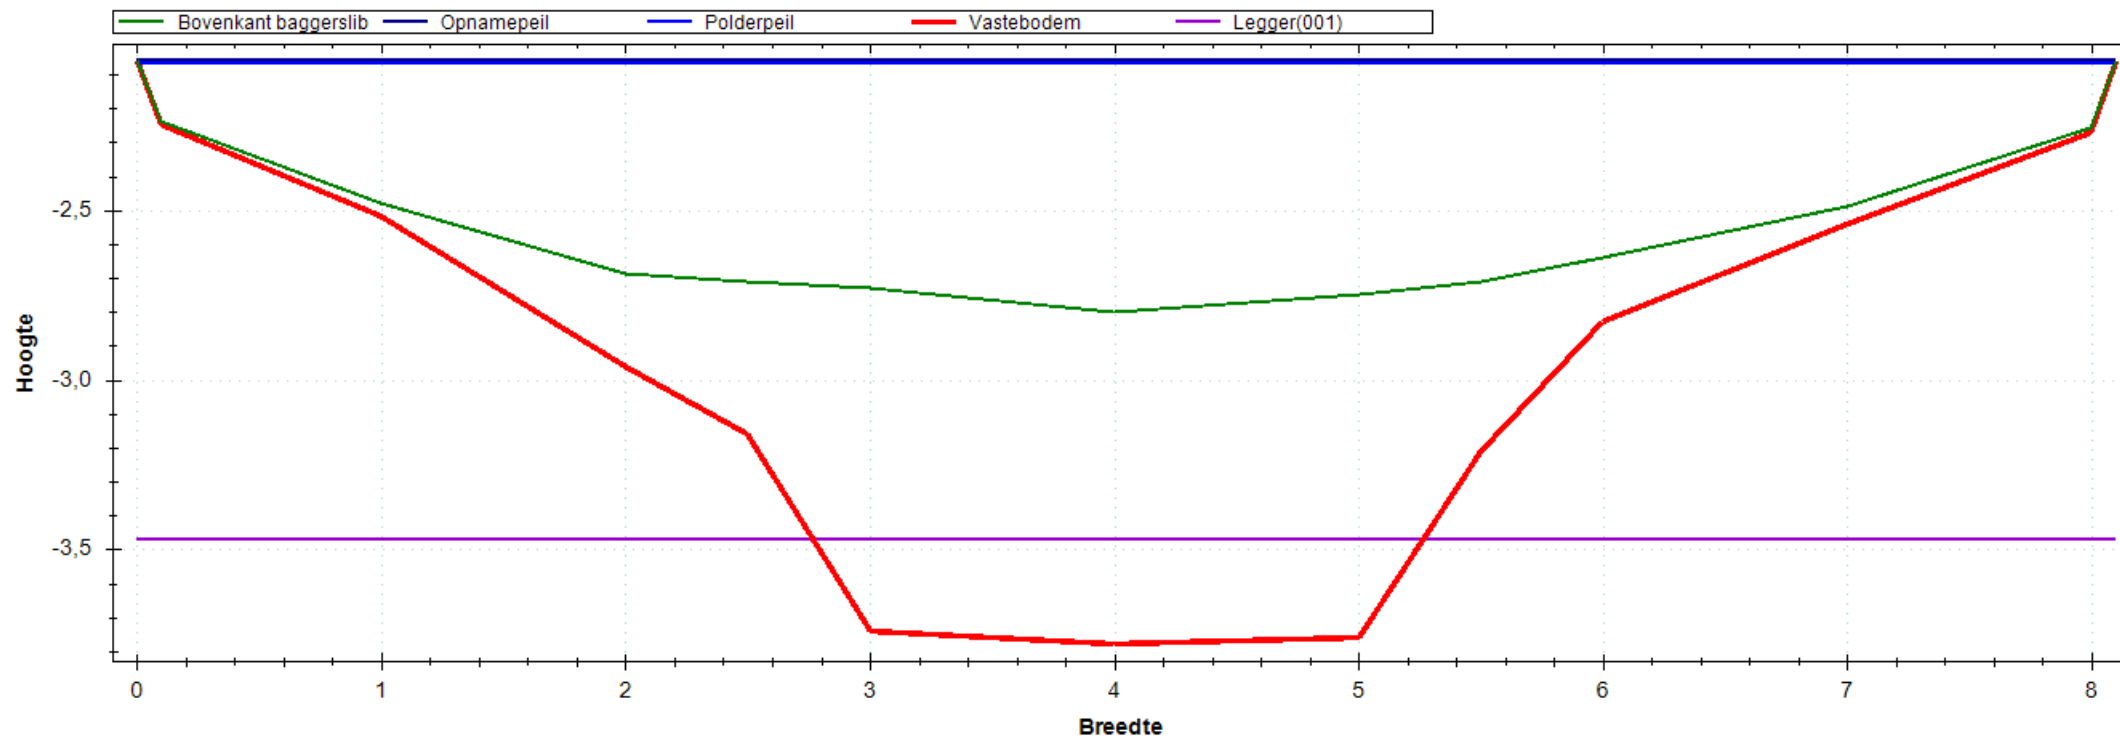


Situatie Tekening

Polderpeil (m)	-2.07
Opnamepeil (m)	-2.06
Maximum waterdiepte (m)	0.74
Bepalende lengte (m)	50.00
Nat profiel bestaand (m ²)	4.266
Nat profiel t.o.v. legger (m ²)	0.376
Nat profiel buiten legger (m ²)	0.000
Bagger m ² (m ³)	3.414(171)

Leggerprofiel Nr 001 - 0

Bodemhoogte (m)	-3.47
Startdiepte walkant (m)	0.00
Talud L	1:0.00
Talud R	1:0.00
Bagger m ² (m ³)	2.754(138)
Vaste grond m ² (m ³)	4.321(216)
Nat profiel na uitvoering (m ²)	0.660

Meetprofiel:2019-OP-4655-04-005

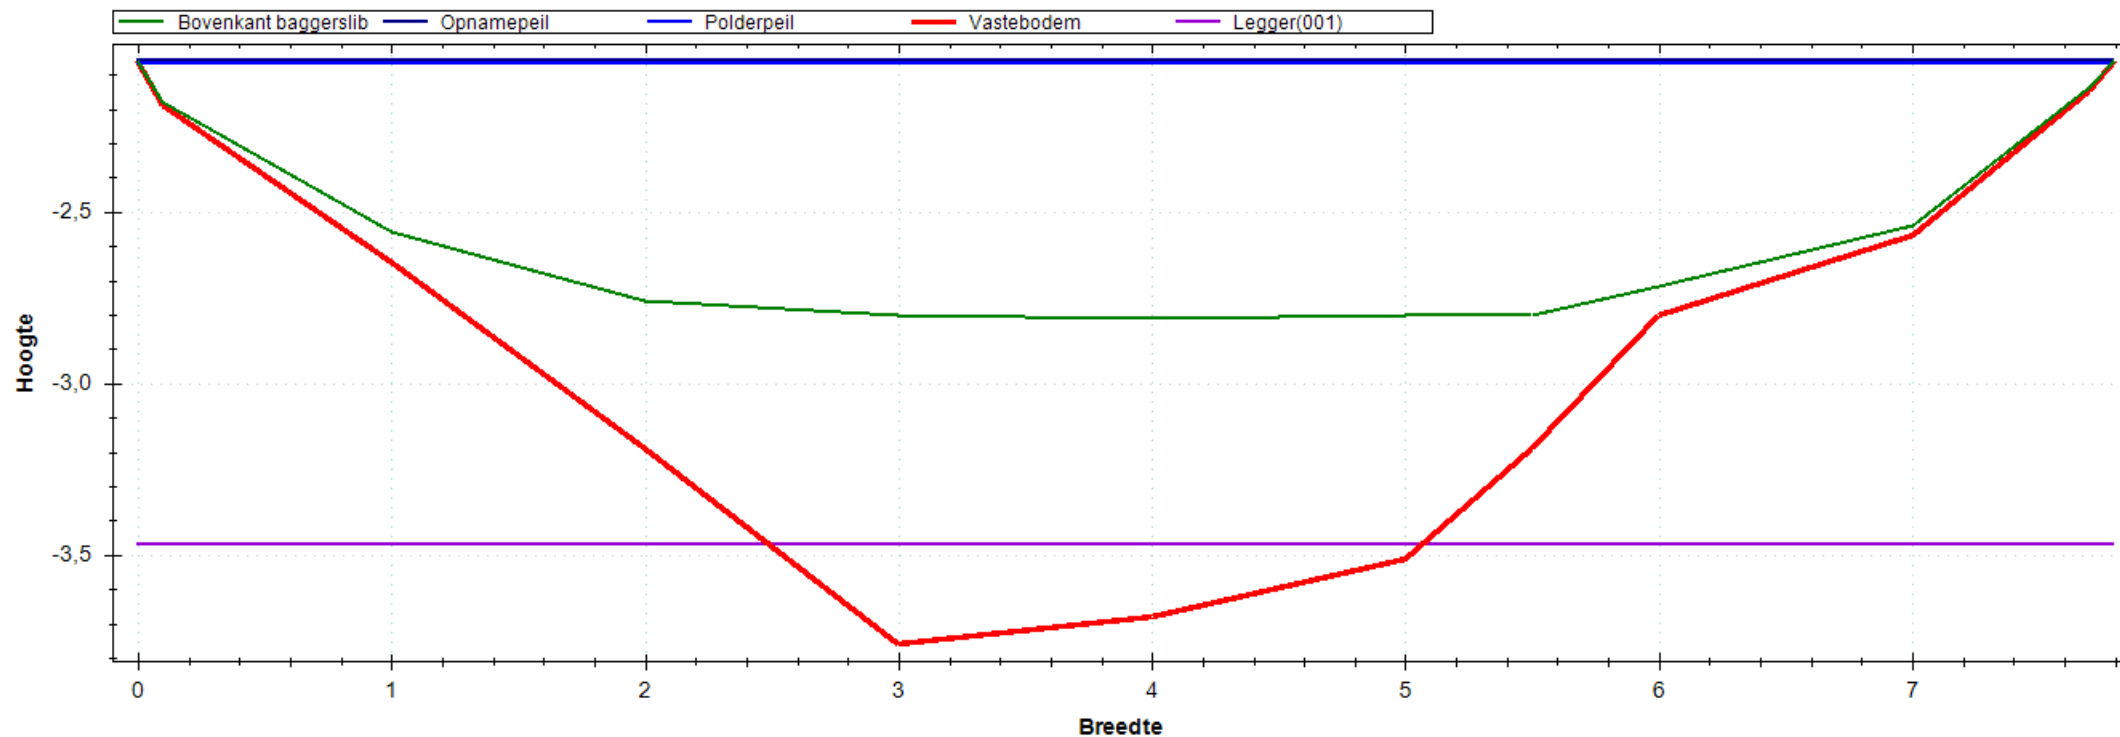


Situatie Tekening

Polderpeil (m)	-2.07
Opnamepeil (m)	-2.06
Maximum waterdiepte (m)	0.75
Bepalende lengte (m)	53.00
Nat profiel bestaand (m ²)	4.507
Nat profiel t.o.v. legger (m ²)	0.413
Nat profiel buiten legger (m ²)	0.000
Bagger m ² (m ³)	3.168(168)

Leggerprofiel Nr 001 - 0

Bodemhoogte (m)	-3.47
Startdiepte walkant (m)	0.00
Talud L	1:0.00
Talud R	1:0.00
Bagger m ² (m ³)	2.717(144)
Vaste grond m ² (m ³)	3.696(196)
Nat profiel na uitvoering (m ²)	0.450

Meetprofiel:2019-OP-4655-04-006

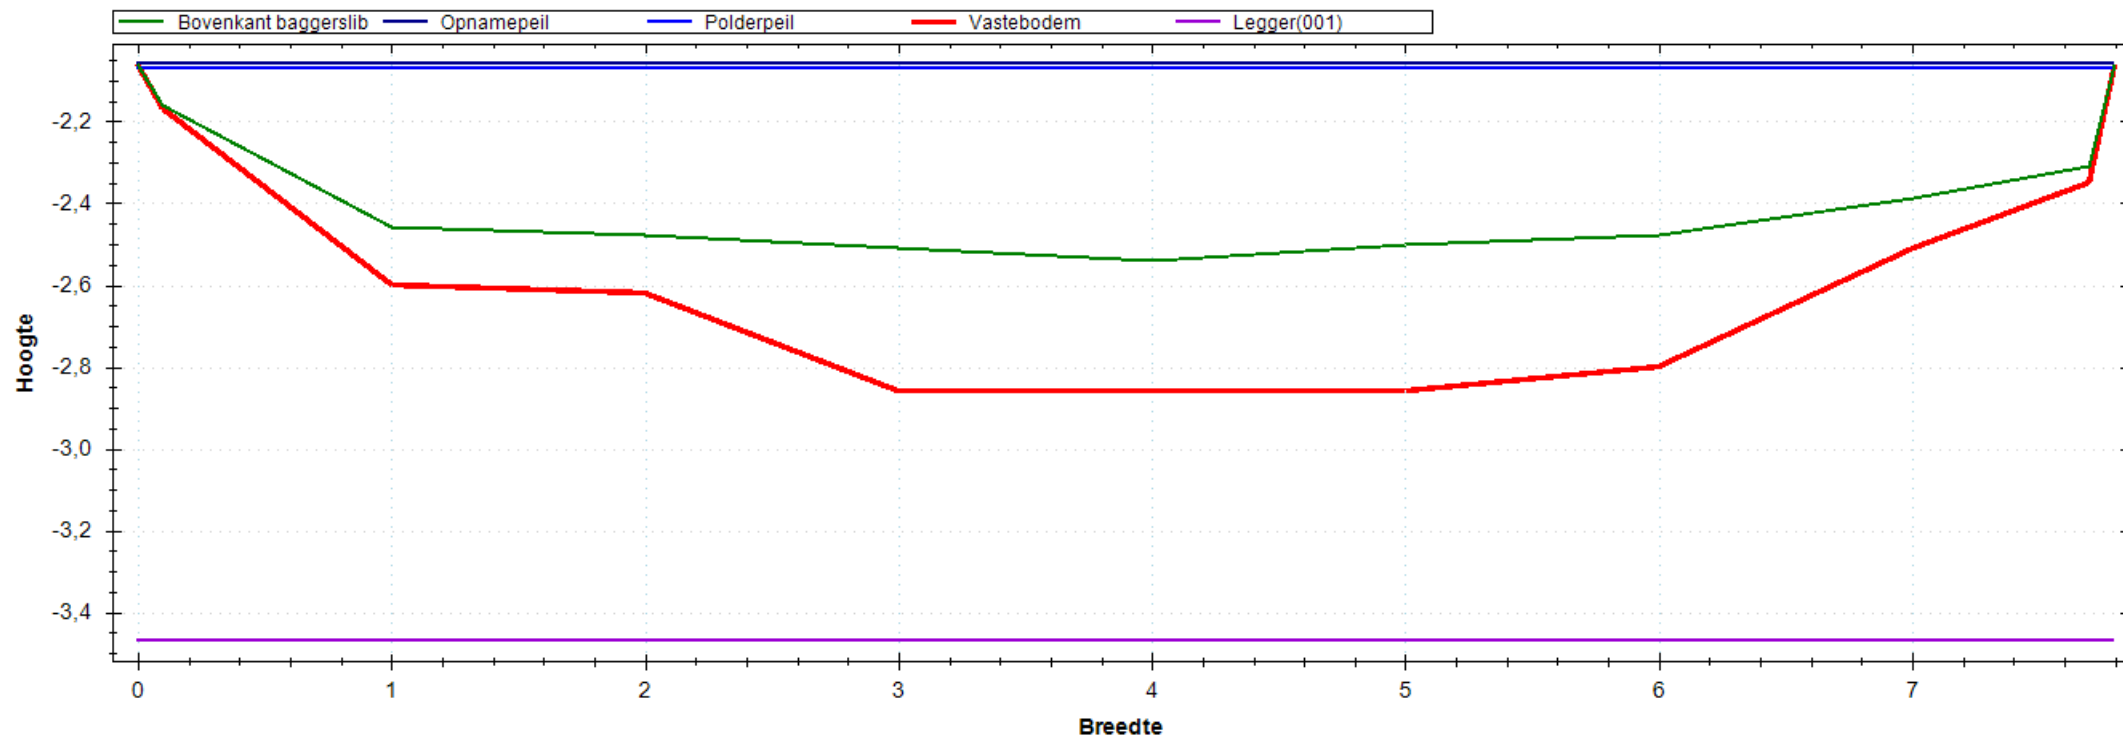


Situatie Tekening

Polderpeil (m)	-2.07
Opnamepeil (m)	-2.06
Maximum waterdiepte (m)	0.48
Bepalende lengte (m)	49.00
Nat profiel bestaand (m ²)	2.943
Nat profiel t.o.v. legger (m ²)	0.269
Nat profiel buiten legger (m ²)	0.000
Bagger m ² (m ³)	1.746(86)

Leggerprofiel Nr 001 - 0

Bodemhoogte (m)	-3.47
Startdiepte walkant (m)	0.00
Talud L	1:0.00
Talud R	1:0.00
Bagger m ² (m ³)	1.746(86)
Vaste grond m ² (m ³)	6.232(305)
Nat profiel na uitvoering (m ²)	0.000

Meetprofiel:2019-OP-4655-04-007

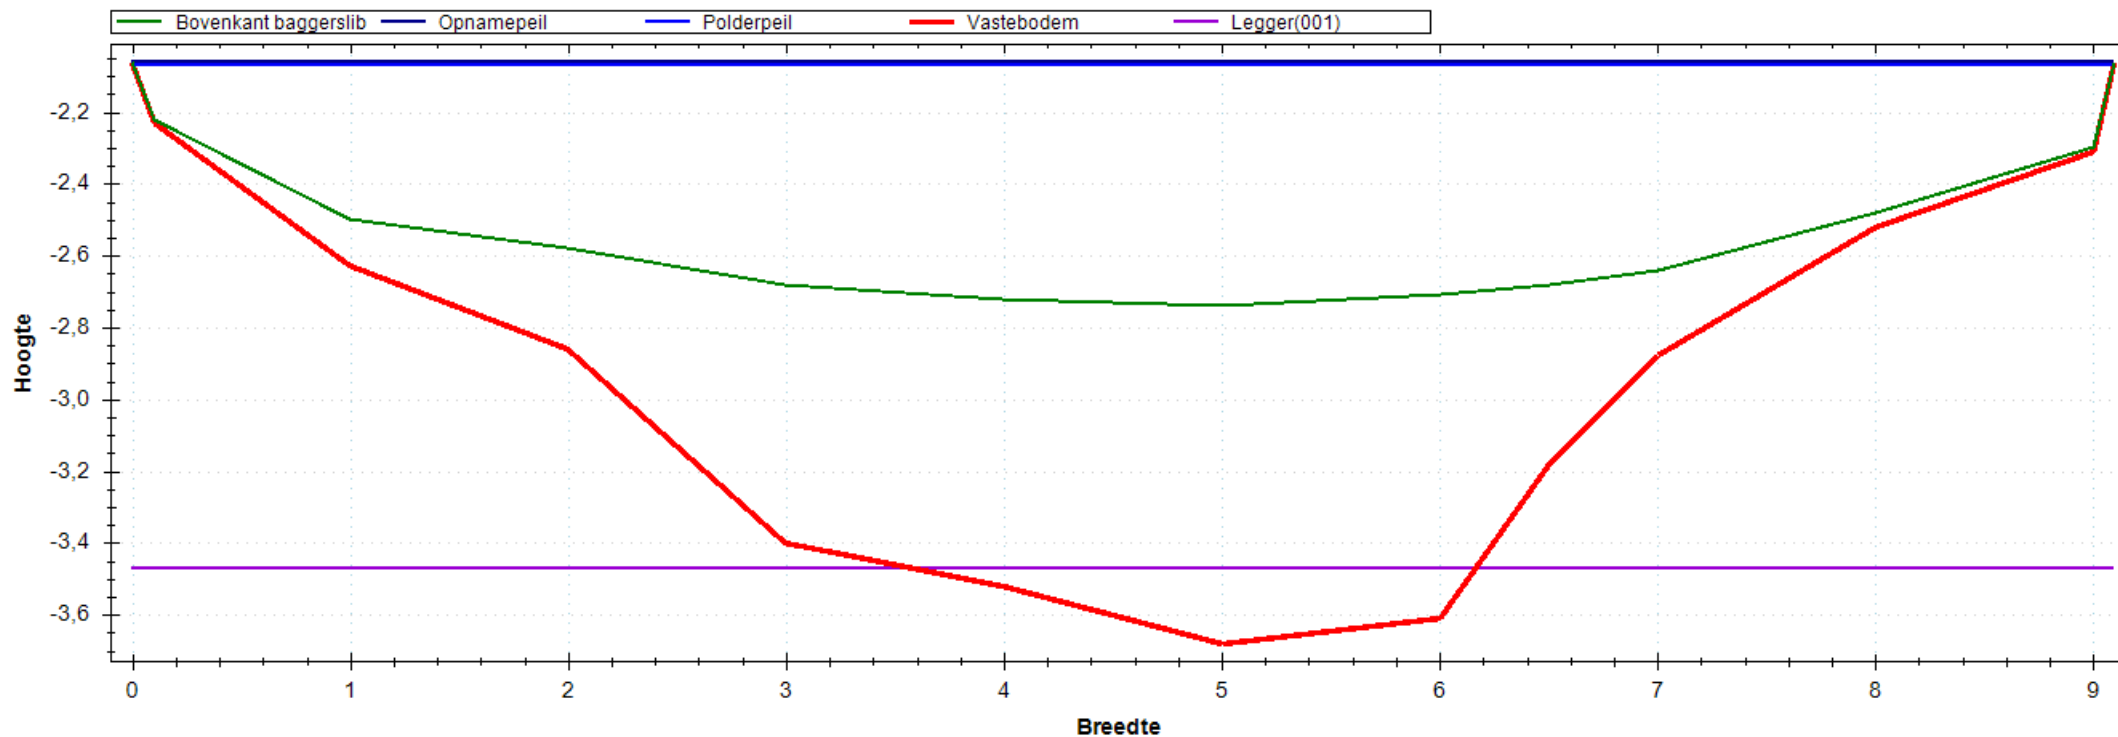


Situatie Tekening

Polderpeil (m)	-2.07
Opnamepeil (m)	-2.06
Maximum waterdiepte (m)	0.68
Bepalende lengte (m)	39.00
Nat profiel bestaand (m ²)	4.672
Nat profiel t.o.v. legger (m ²)	0.367
Nat profiel buiten legger (m ²)	0.000
Bagger m ² (m ³)	4.019(157)

Leggerprofiel Nr 001 - 0

Bodemhoogte (m)	-3.47
Startdiepte walkant (m)	0.00
Talud L	1:0.00
Talud R	1:0.00
Bagger m ² (m ³)	3.692(144)
Vaste grond m ² (m ³)	4.376(171)
Nat profiel na uitvoering (m ²)	0.327

Meetprofiel:2019-OP-4655-05-001

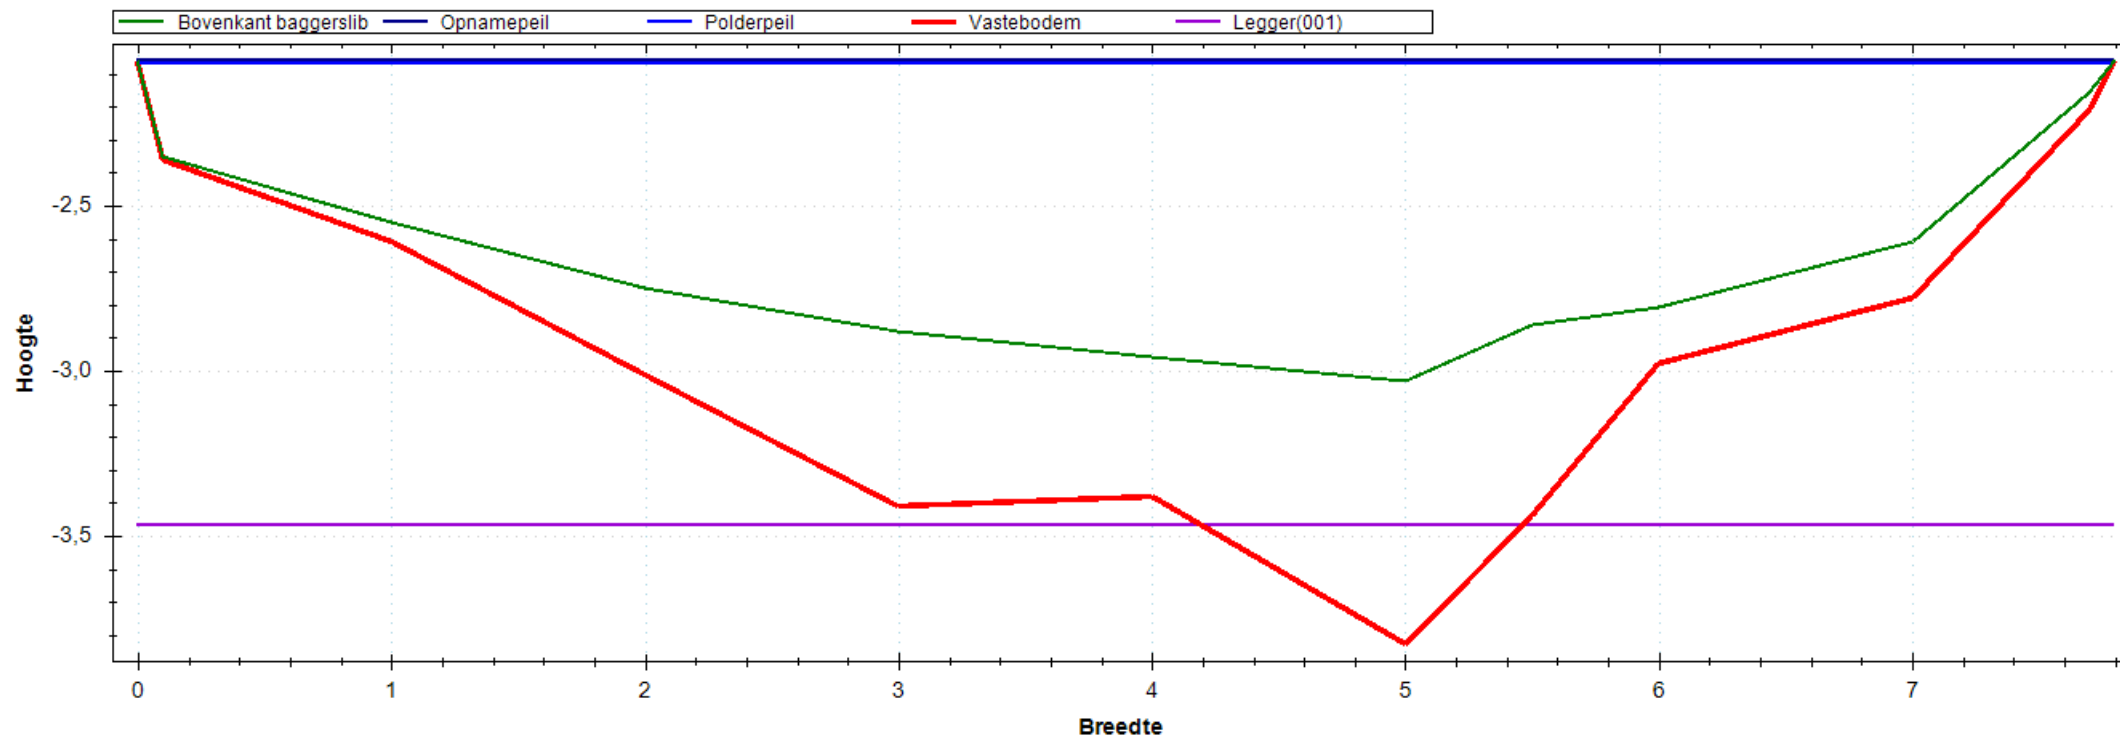


Situatie Tekening

Polderpeil (m)	-2.07
Opnamepeil (m)	-2.06
Maximum waterdiepte (m)	0.97
Bepalende lengte (m)	52.00
Nat profiel bestaand (m ²)	5.140
Nat profiel t.o.v. legger (m ²)	0.471
Nat profiel buiten legger (m ²)	0.000
Bagger m ² (m ³)	2.454(128)

Leggerprofiel Nr 001 - 0

Bodemhoogte (m)	-3.47
Startdiepte walkant (m)	0.00
Talud L	1:0.00
Talud R	1:0.00
Bagger m ² (m ³)	2.227(116)
Vaste grond m ² (m ³)	3.553(185)
Nat profiel na uitvoering (m ²)	0.227

Meetprofiel:2019-OP-4655-05-002

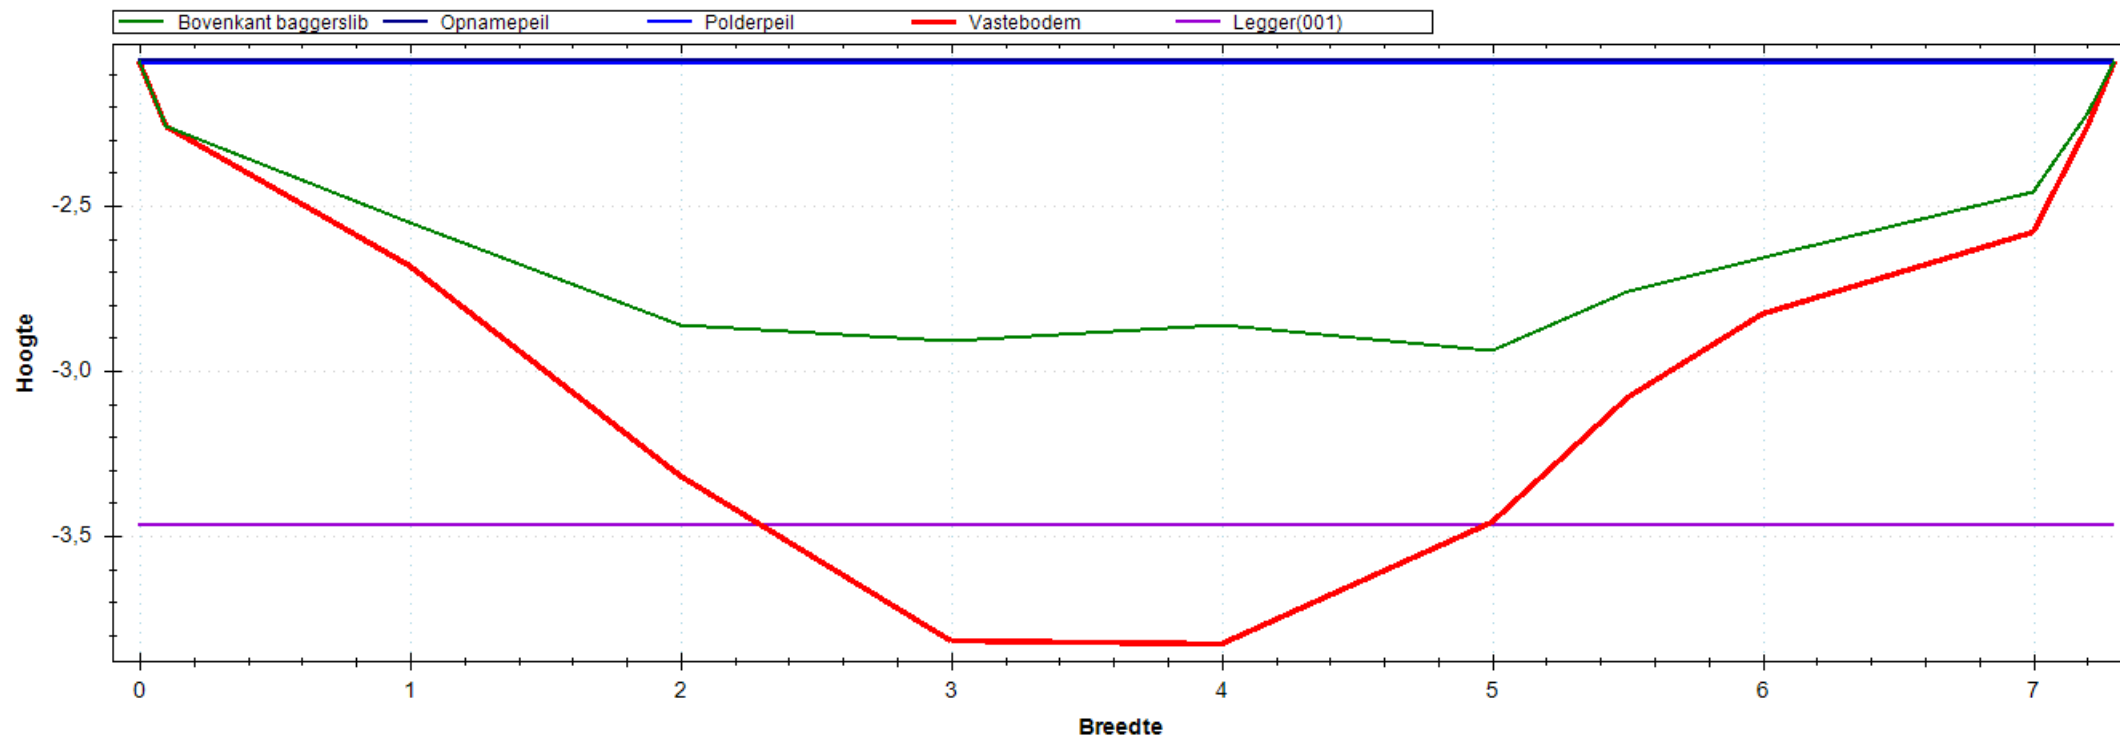


Situatie Tekening

Polderpeil (m)	-2.07
Opnamepeil (m)	-2.06
Maximum waterdiepte (m)	0.88
Bepalende lengte (m)	47.00
Nat profiel bestaand (m ²)	4.667
Nat profiel t.o.v. legger (m ²)	0.457
Nat profiel buiten legger (m ²)	0.000
Bagger m ² (m ³)	3.219(151)

Leggerprofiel Nr 001 - 0

Bodemhoogte (m)	-3.47
Startdiepte walkant (m)	0.00
Talud L	1:0.00
Talud R	1:0.00
Bagger m ² (m ³)	2.566(121)
Vaste grond m ² (m ³)	2.987(140)
Nat profiel na uitvoering (m ²)	0.653

Meetprofiel:2019-OP-4655-05-003

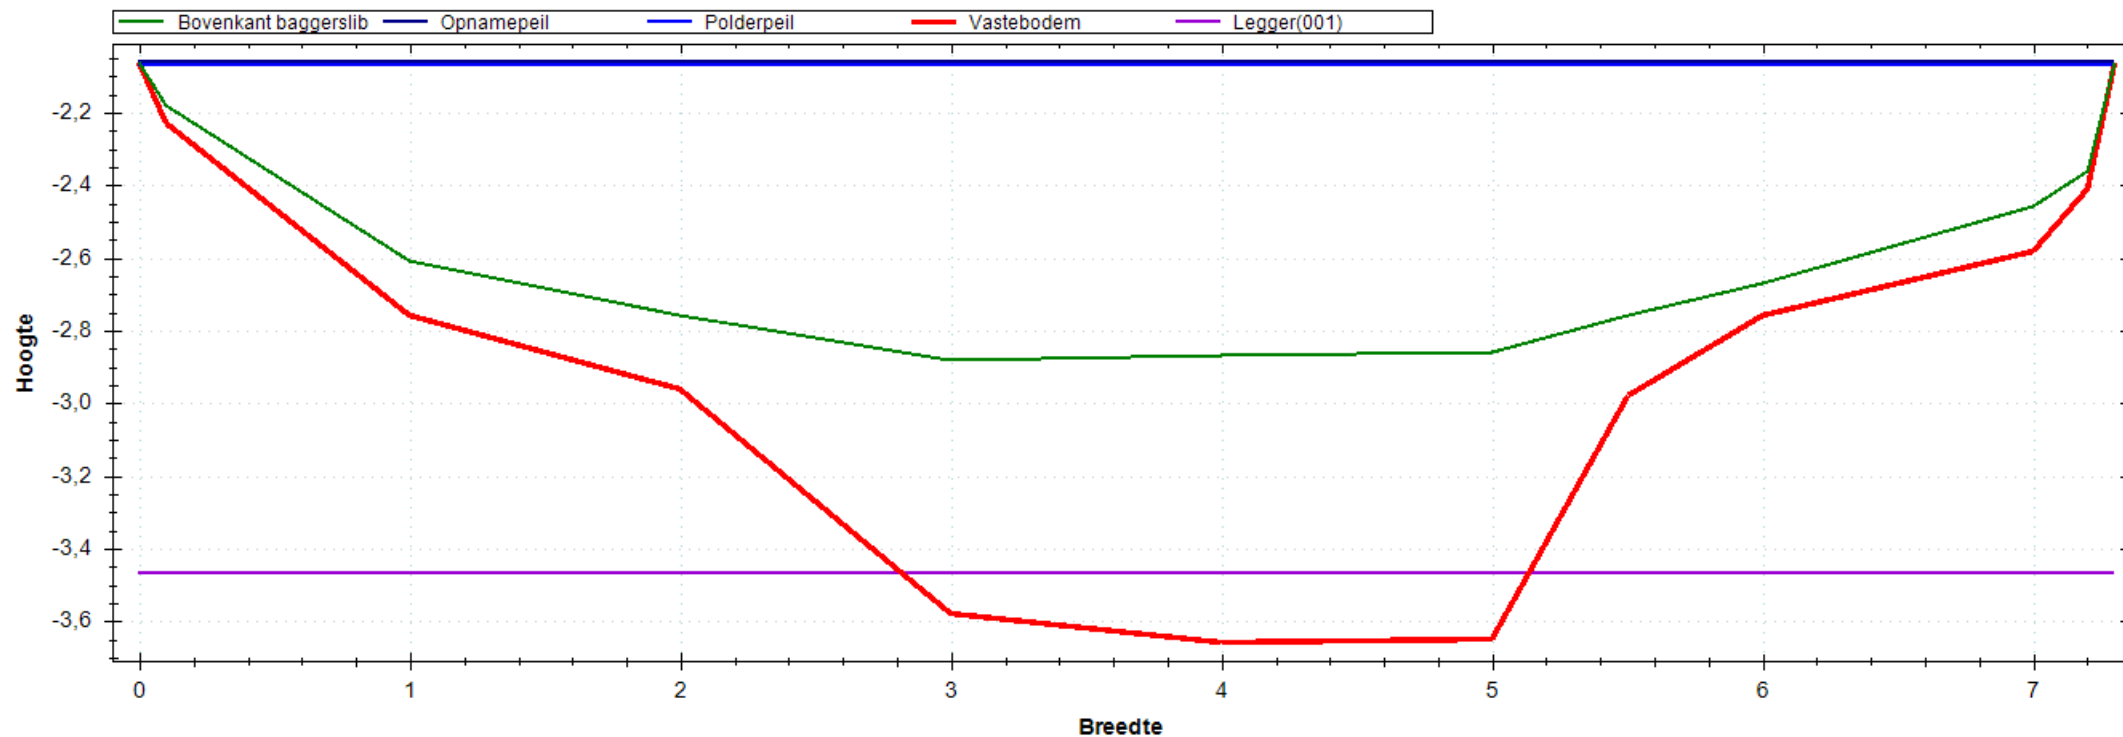


Situatie Tekening

Polderpeil (m)	-2.07
Opnamepeil (m)	-2.06
Maximum waterdiepte (m)	0.82
Bepalende lengte (m)	52.00
Nat profiel bestaand (m ²)	4.532
Nat profiel t.o.v. legger (m ²)	0.443
Nat profiel buiten legger (m ²)	0.000
Bagger m ² (m ³)	2.707(141)

Leggerprofiel Nr 001 - 0

Bodemhoogte (m)	-3.47
Startdiepte walkant (m)	0.00
Talud L	1:0.00
Talud R	1:0.00
Bagger m ² (m ³)	2.350(122)
Vaste grond m ² (m ³)	3.338(174)
Nat profiel na uitvoering (m ²)	0.357

Meetprofiel:2019-OP-4655-05-004

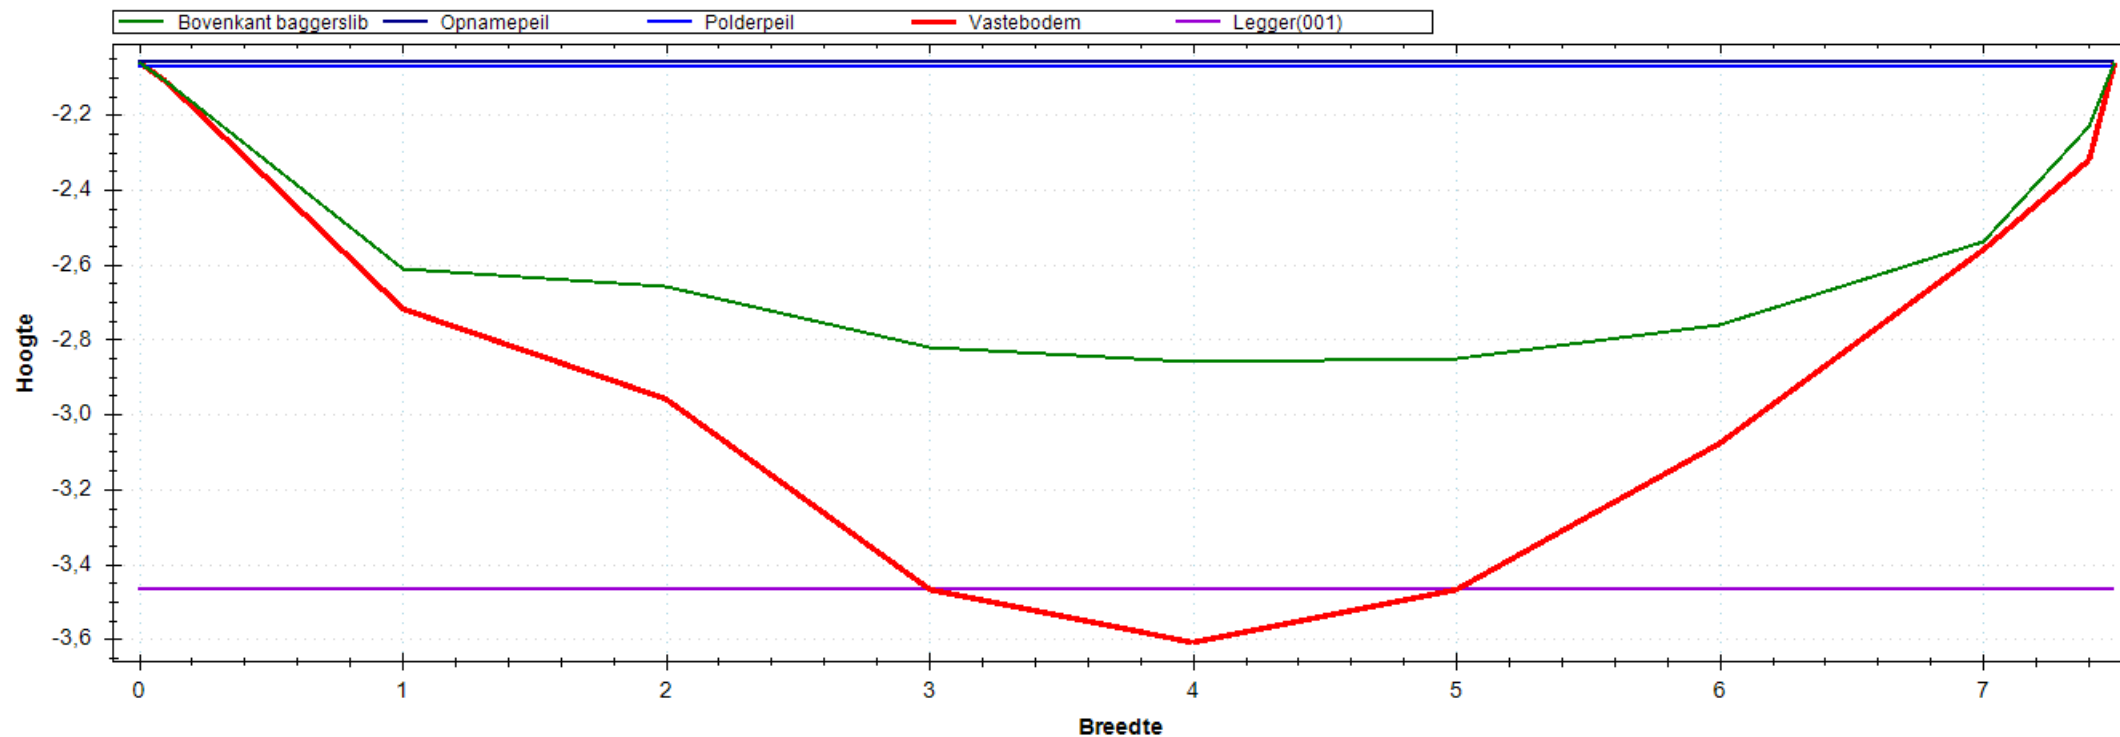


Situatie Tekening

Polderpeil (m)	-2.07
Opnamepeil (m)	-2.06
Maximum waterdiepte (m)	0.80
Bepalende lengte (m)	57.00
Nat profiel bestaand (m ²)	4.501
Nat profiel t.o.v. legger (m ²)	0.429
Nat profiel buiten legger (m ²)	0.000
Bagger m ² (m ³)	2.781(159)

Leggerprofiel Nr 001 - 0

Bodemhoogte (m)	-3.47
Startdiepte walkant (m)	0.00
Talud L	1:0.00
Talud R	1:0.00
Bagger m ² (m ³)	2.641(151)
Vaste grond m ² (m ³)	3.358(191)
Nat profiel na uitvoering (m ²)	0.140

Meetprofiel:2019-OP-4655-05-005

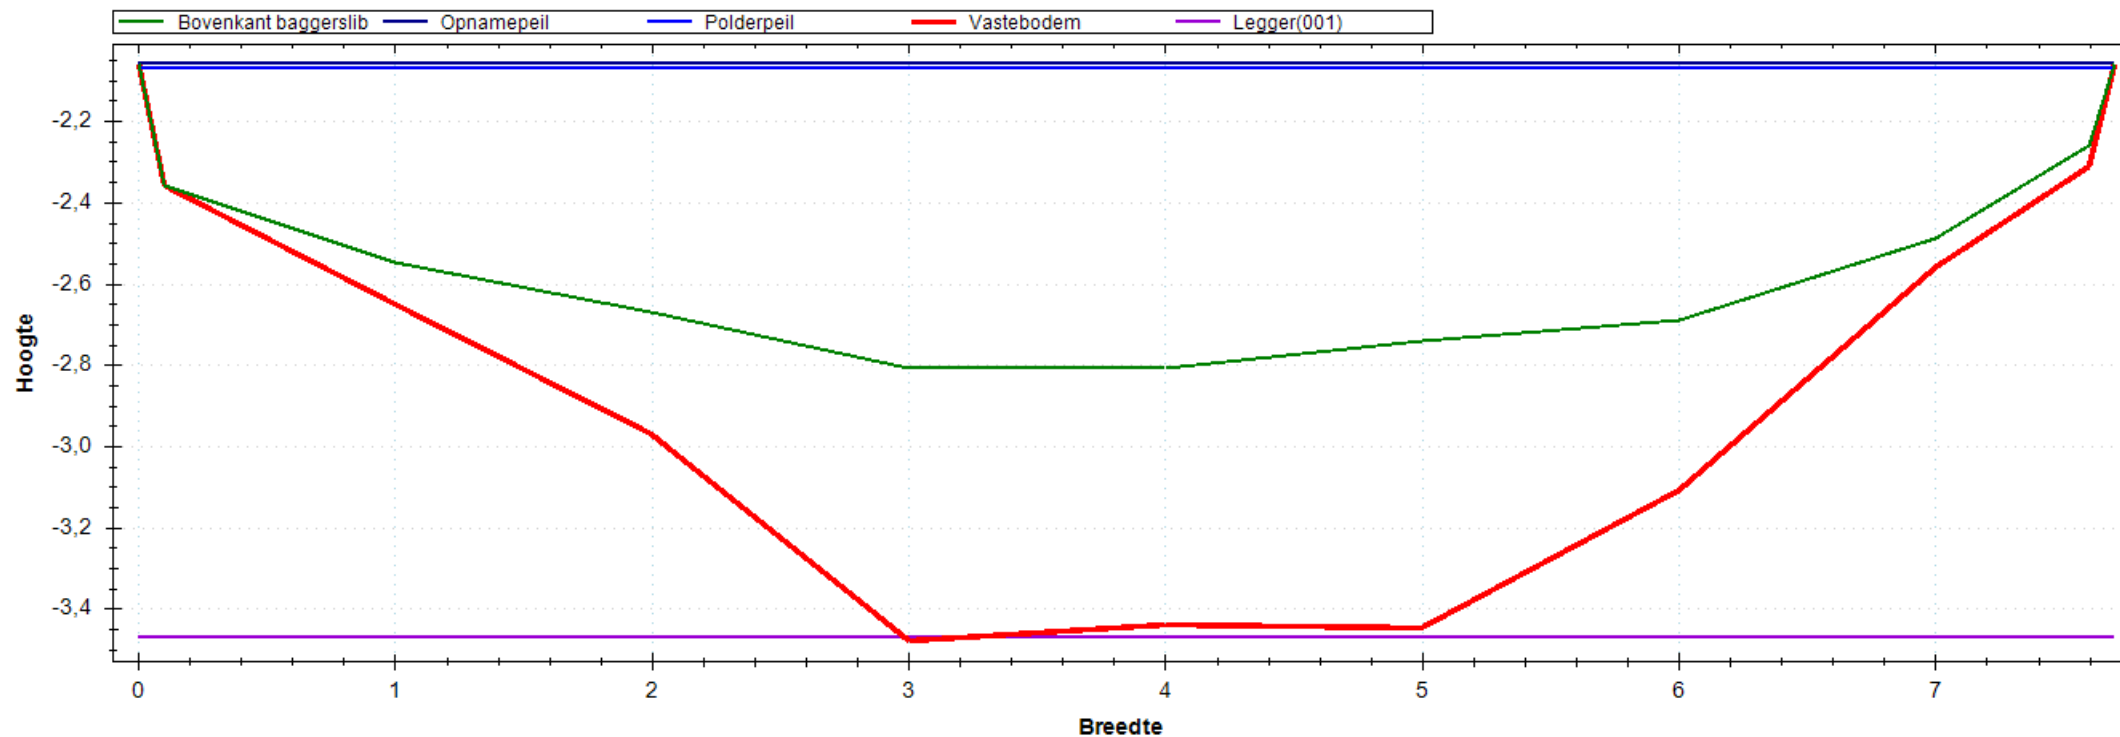


Situatie Tekening

Polderpeil (m)	-2.07
Opnamepeil (m)	-2.06
Maximum waterdiepte (m)	0.75
Bepalende lengte (m)	44.00
Nat profiel bestaand (m ²)	4.373
Nat profiel t.o.v. legger (m ²)	0.406
Nat profiel buiten legger (m ²)	0.000
Bagger m ² (m ³)	2.899(128)

Leggerprofiel Nr 001 - 0

Bodemhoogte (m)	-3.47
Startdiepte walkant (m)	0.00
Talud L	1:0.00
Talud R	1:0.00
Bagger m ² (m ³)	2.897(127)
Vaste grond m ² (m ³)	3.510(154)
Nat profiel na uitvoering (m ²)	0.001

Meetprofiel:2019-OP-4655-05-006

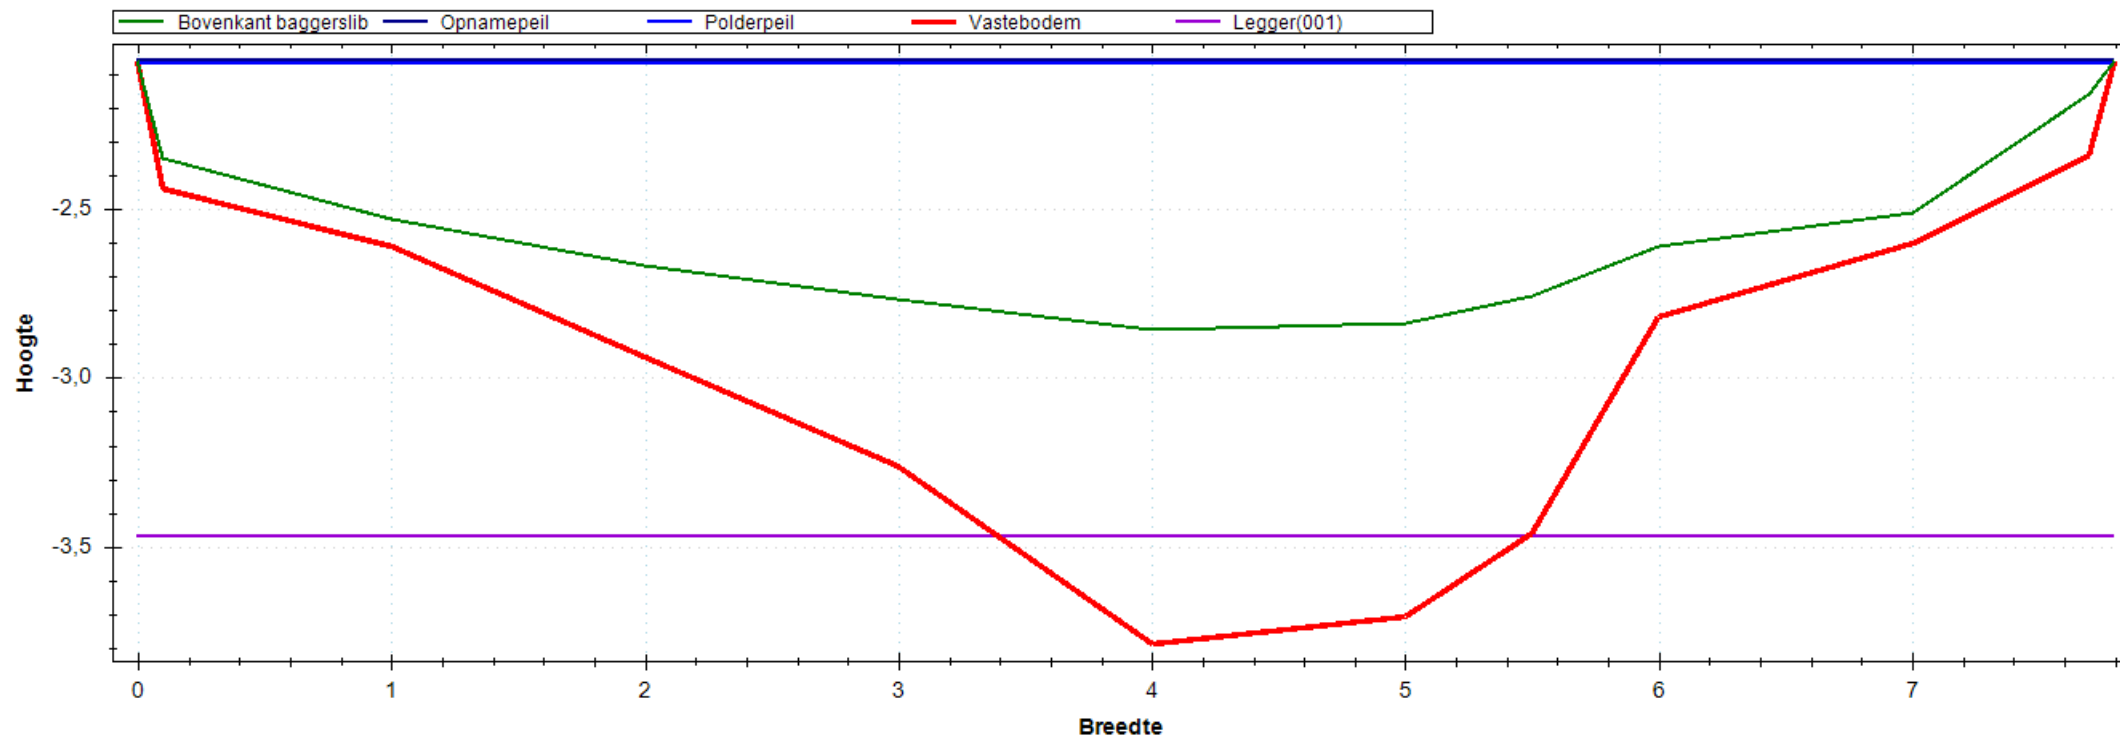


Situatie Tekening

Polderpeil (m)	-2.07
Opnamepeil (m)	-2.06
Maximum waterdiepte (m)	0.80
Bepalende lengte (m)	43.00
Nat profiel bestaand (m ²)	4.404
Nat profiel t.o.v. legger (m ²)	0.403
Nat profiel buiten legger (m ²)	0.000
Bagger m ² (m ³)	3.120(134)

Leggerprofiel Nr 001 - 0

Bodemhoogte (m)	-3.47
Startdiepte walkant (m)	0.00
Talud L	1:0.00
Talud R	1:0.00
Bagger m ² (m ³)	2.685(115)
Vaste grond m ² (m ³)	3.831(165)
Nat profiel na uitvoering (m ²)	0.434

Meetprofiel:2019-OP-4655-05-007

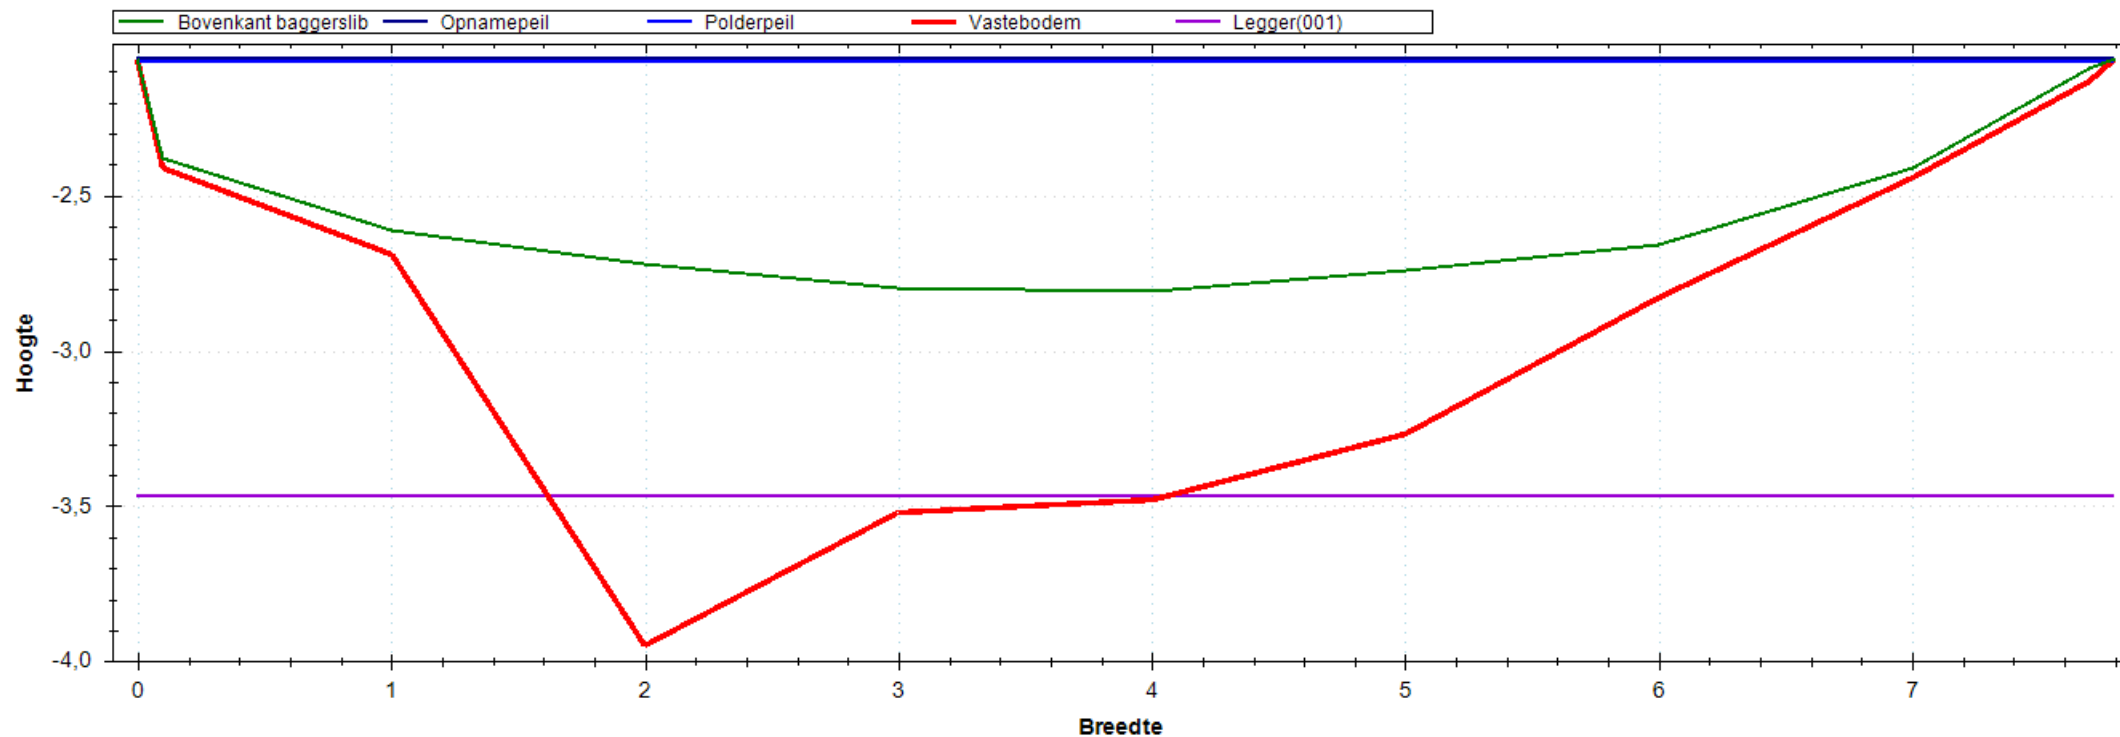


Situatie Tekening

Polderpeil (m)	-2.07
Opnamepeil (m)	-2.06
Maximum waterdiepte (m)	0.75
Bepalende lengte (m)	49.00
Nat profiel bestaand (m ²)	4.344
Nat profiel t.o.v. legger (m ²)	0.398
Nat profiel buiten legger (m ²)	0.000
Bagger m ² (m ³)	3.453(169)

Leggerprofiel Nr 001 - 0

Bodemhoogte (m)	-3.47
Startdiepte walkant (m)	0.00
Talud L	1:0.00
Talud R	1:0.00
Bagger m ² (m ³)	3.066(150)
Vaste grond m ² (m ³)	3.510(172)
Nat profiel na uitvoering (m ²)	0.387

Meetprofiel:2019-OP-4655-05-008

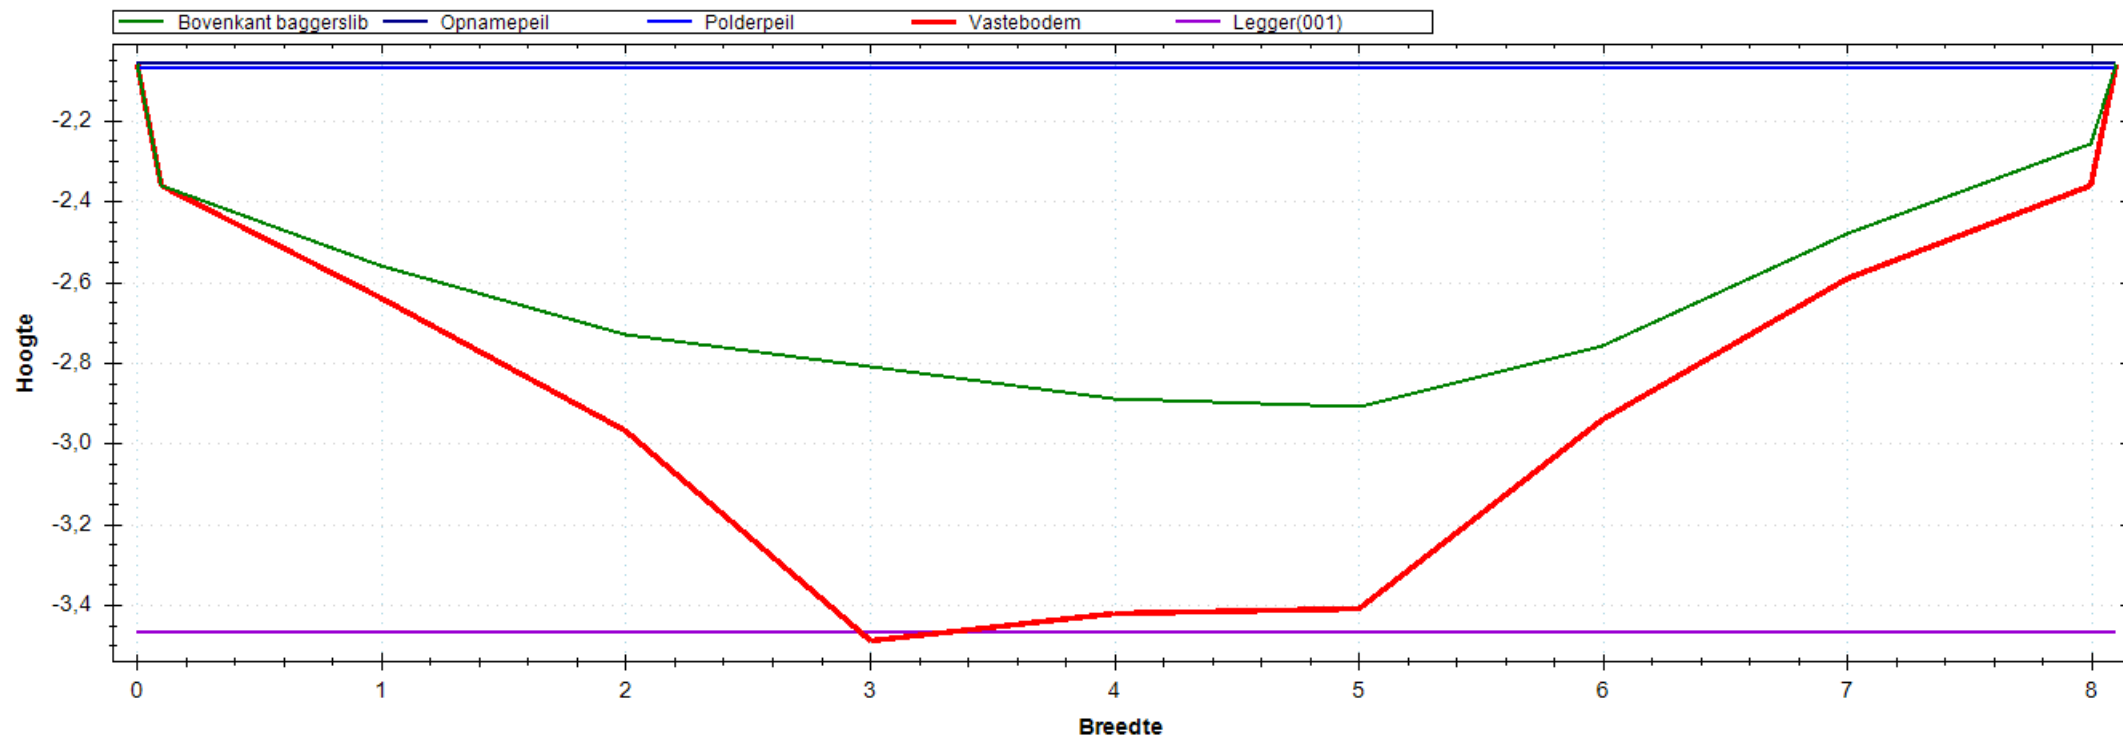


Situatie Tekening

Polderpeil (m)	-2.07
Opnamepeil (m)	-2.06
Maximum waterdiepte (m)	0.85
Bepalende lengte (m)	43.00
Nat profiel bestaand (m ²)	4.874
Nat profiel t.o.v. legger (m ²)	0.430
Nat profiel buiten legger (m ²)	0.000
Bagger m ² (m ³)	2.371(102)

Leggerprofiel Nr 001 - 0

Bodemhoogte (m)	-3.47
Startdiepte walkant (m)	0.00
Talud L	1:0.00
Talud R	1:0.00
Bagger m ² (m ³)	2.368(102)
Vaste grond m ² (m ³)	4.098(176)
Nat profiel na uitvoering (m ²)	0.003

Meetprofiel:2019-OP-4655-05-009

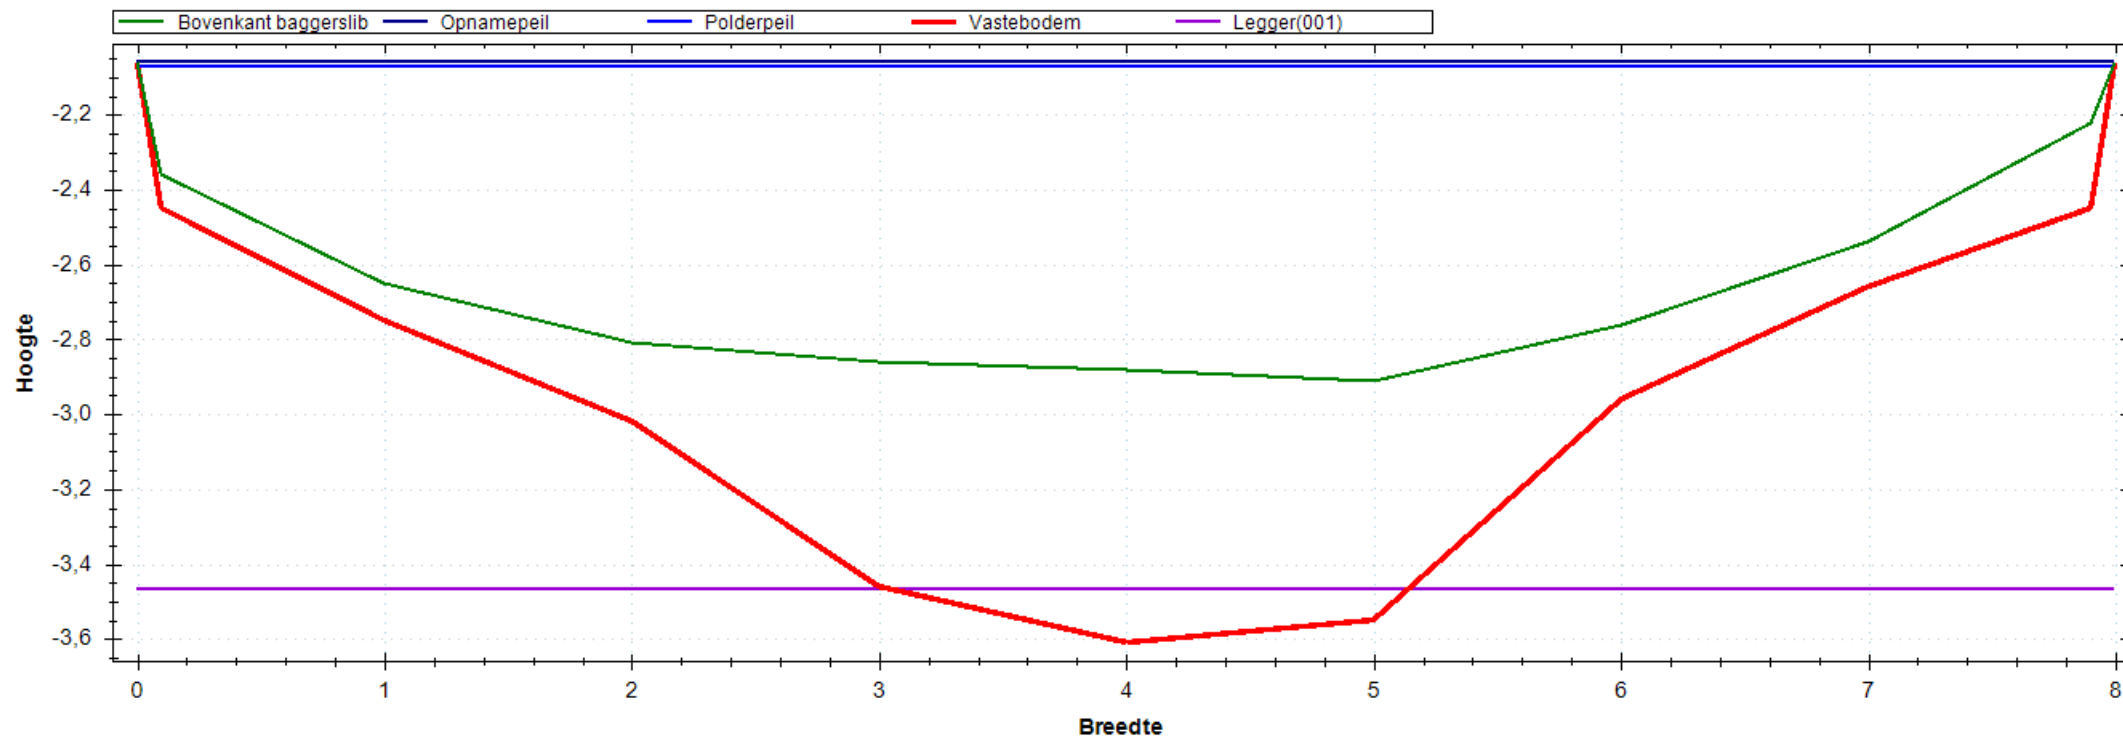


Situatie Tekening

Polderpeil (m)	-2.07
Opnamepeil (m)	-2.06
Maximum waterdiepte (m)	0.85
Bepalende lengte (m)	40.00
Nat profiel bestaand (m ²)	5.087
Nat profiel t.o.v. legger (m ²)	0.454
Nat profiel buiten legger (m ²)	0.000
Bagger m ² (m ³)	2.749(110)

Leggerprofiel Nr 001 - 0

Bodemhoogte (m)	-3.47
Startdiepte walkant (m)	0.00
Talud L	1:0.00
Talud R	1:0.00
Bagger m ² (m ³)	2.568(103)
Vaste grond m ² (m ³)	3.545(142)
Nat profiel na uitvoering (m ²)	0.181

Meetprofiel:2019-OP-4655-06-001

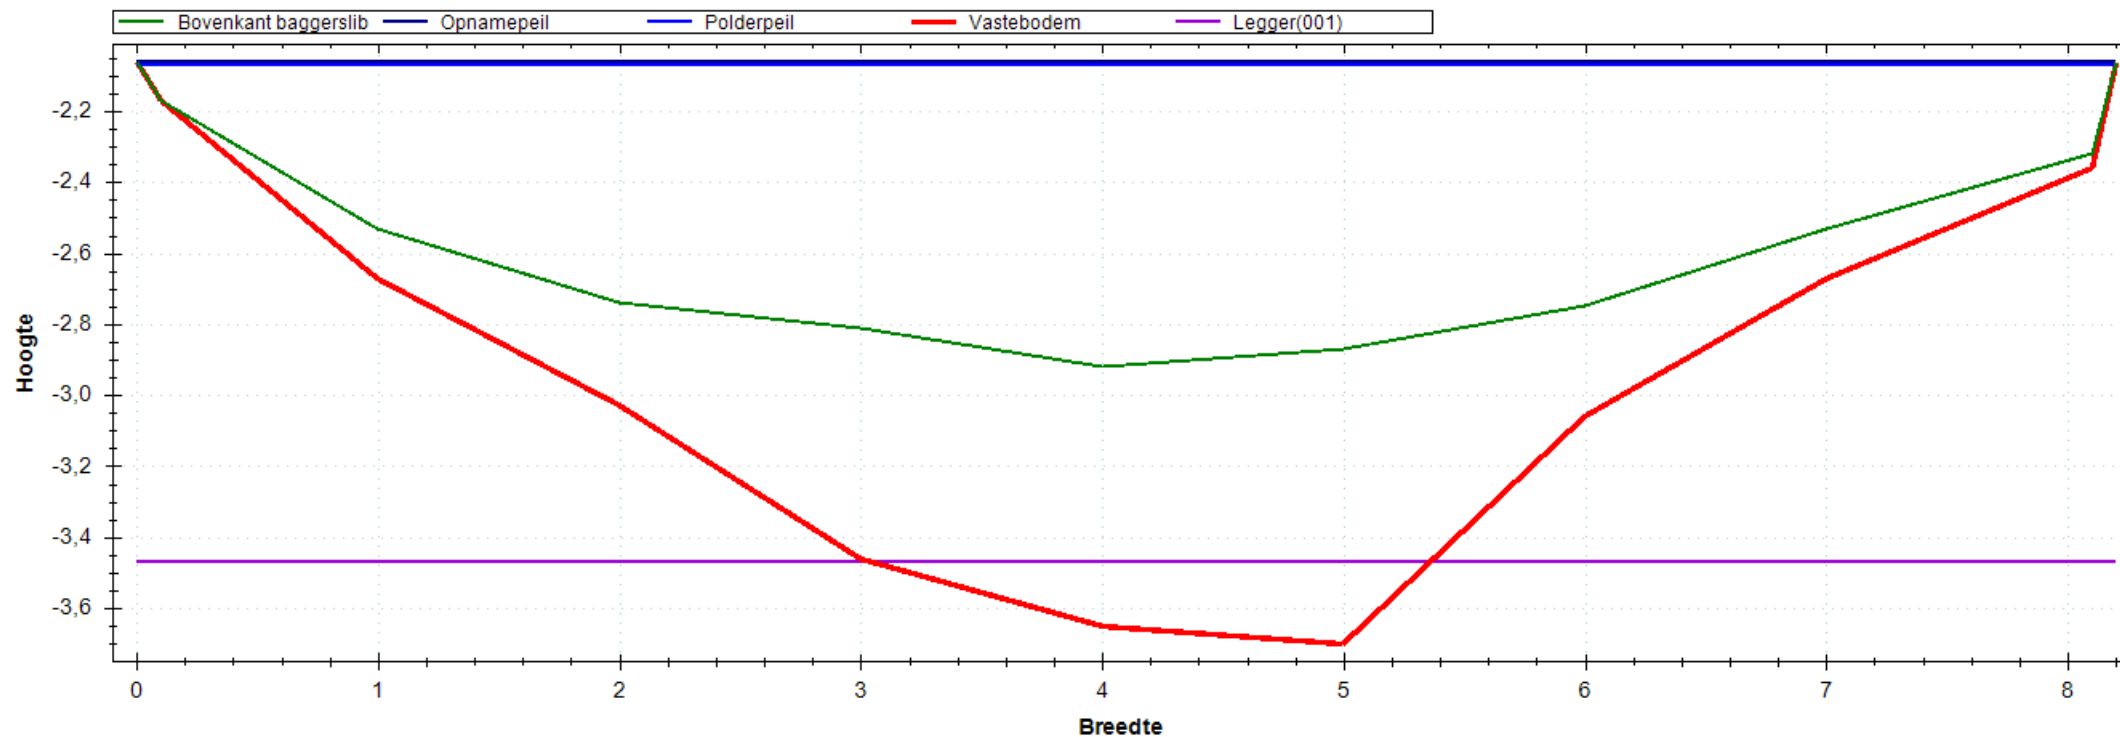


Situatie Tekening

Polderpeil (m)	-2.07
Opnamepeil (m)	-2.06
Maximum waterdiepte (m)	0.86
Bepalende lengte (m)	49.00
Nat profiel bestand (m ²)	4.859
Nat profiel t.o.v. legger (m ²)	0.423
Nat profiel buiten legger (m ²)	0.000
Bagger m ² (m ³)	3.114(153)

Leggerprofiel Nr 001 - 0

Bodemhoogte (m)	-3.47
Startdiepte walkant (m)	0.00
Talud L	1:0.00
Talud R	1:0.00
Bagger m ² (m ³)	2.782(136)
Vaste grond m ² (m ³)	3.839(188)
Nat profiel na uitvoering (m ²)	0.332

Meetprofiel:2019-OP-4655-06-002

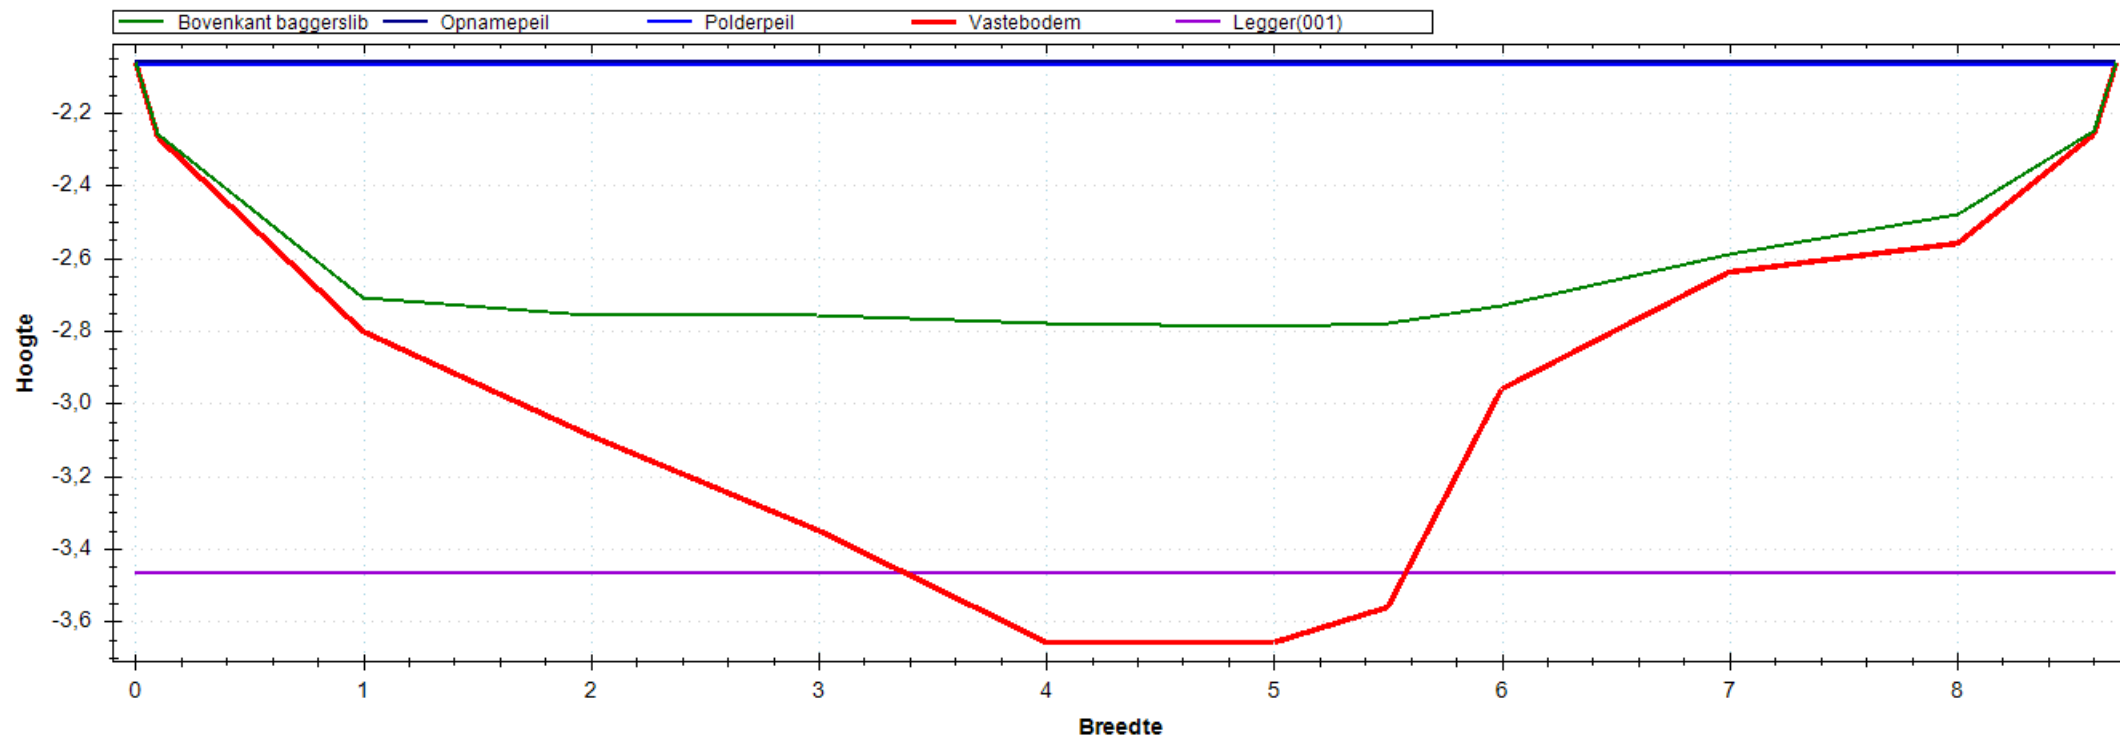


Situatie Tekening

Polderpeil (m)	-2.07
Opnamepeil (m)	-2.06
Maximum waterdiepte (m)	0.73
Bepalende lengte (m)	50.00
Nat profiel bestaand (m ²)	5.093
Nat profiel t.o.v. legger (m ²)	0.418
Nat profiel buiten legger (m ²)	0.000
Bagger m ² (m ³)	3.223(161)

Leggerprofiel Nr 001 - 0

Bodemhoogte (m)	-3.47
Startdiepte walkant (m)	0.00
Talud L	1:0.00
Talud R	1:0.00
Bagger m ² (m ³)	2.901(145)
Vaste grond m ² (m ³)	4.186(209)
Nat profiel na uitvoering (m ²)	0.322

Meetprofiel:2019-OP-4655-06-003

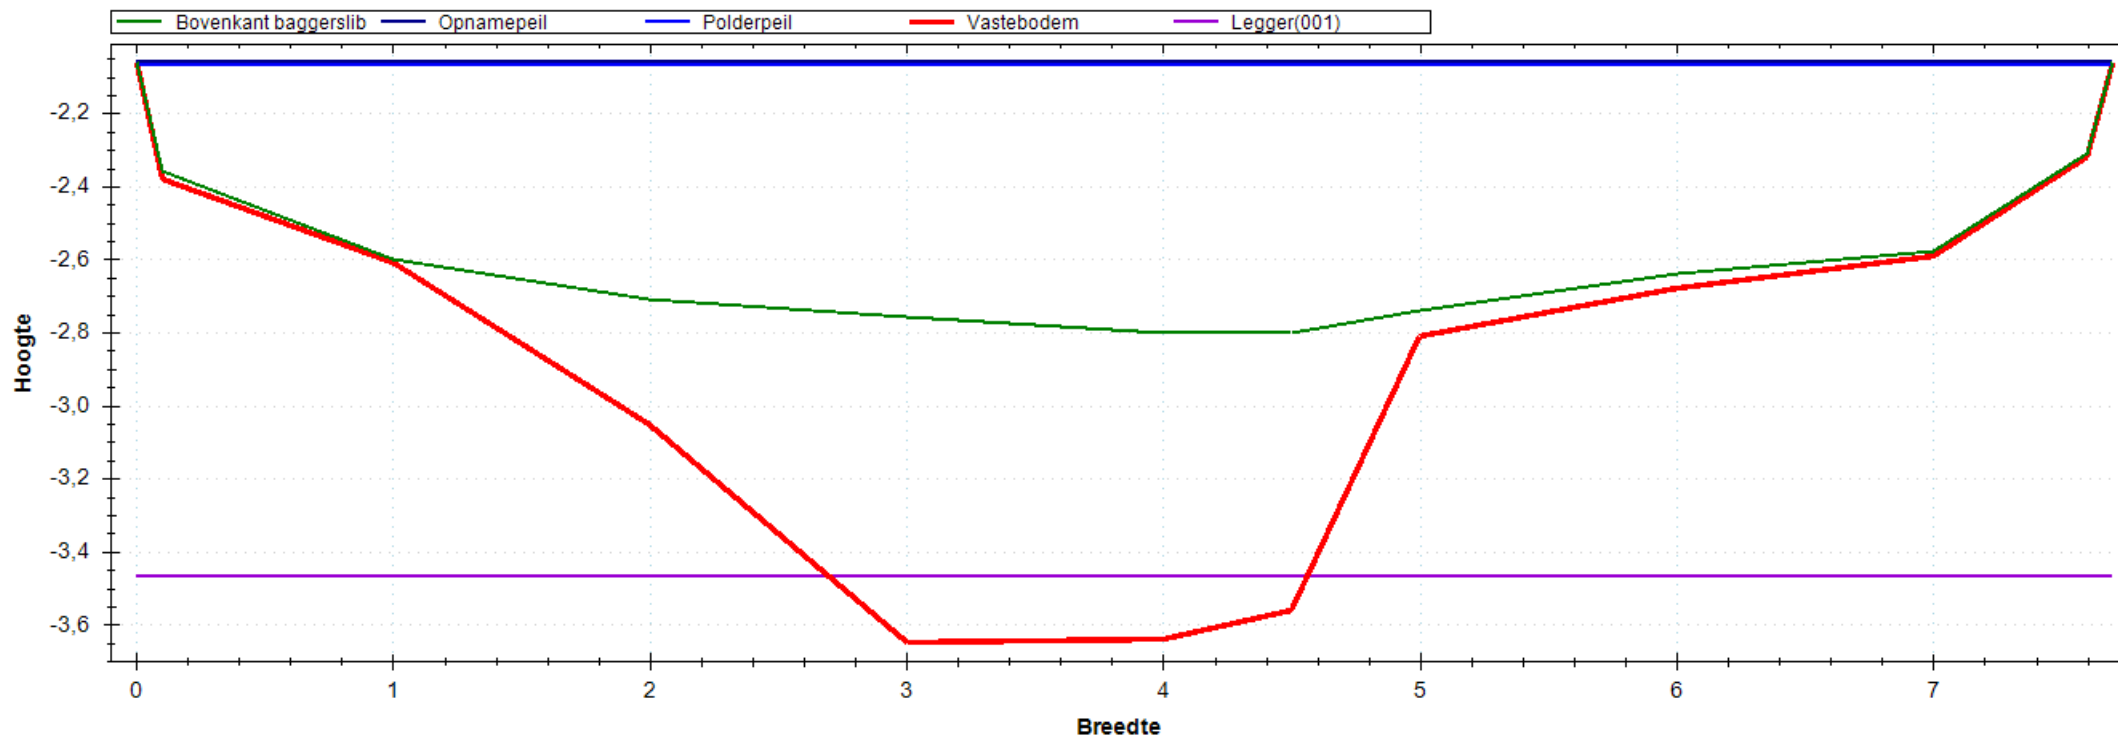


Situatie Tekening

Polderpeil (m)	-2.07
Opnamepeil (m)	-2.06
Maximum waterdiepte (m)	0.74
Bepalende lengte (m)	48.00
Nat profiel bestaand (m ²)	4.455
Nat profiel t.o.v. legger (m ²)	0.413
Nat profiel buiten legger (m ²)	0.000
Bagger m ² (m ³)	2.364(113)

Leggerprofiel Nr 001 - 0

Bodemhoogte (m)	-3.47
Startdiepte walkant (m)	0.00
Talud L	1:0.00
Talud R	1:0.00
Bagger m ² (m ³)	2.094(101)
Vaste grond m ² (m ³)	4.232(203)
Nat profiel na uitvoering (m ²)	0.270

Meetprofiel:2019-OP-4655-06-004

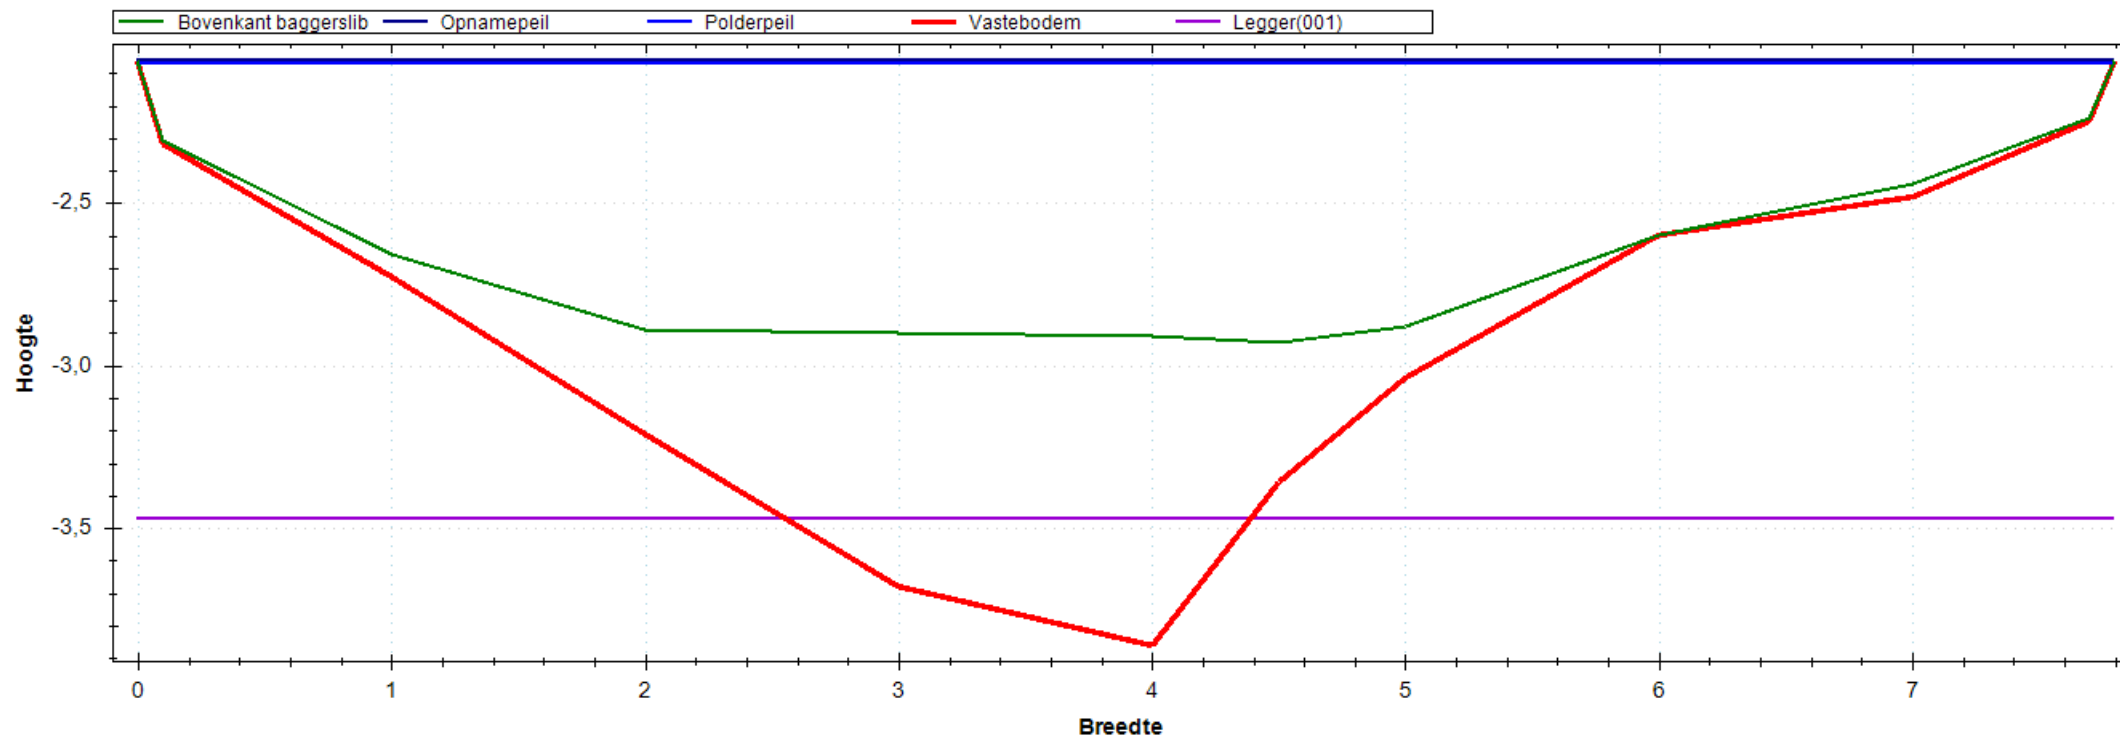


Situatie Tekening

Polderpeil (m)	-2.07
Opnamepeil (m)	-2.06
Maximum waterdiepte (m)	0.87
Bepalende lengte (m)	55.00
Nat profiel bestaand (m ²)	4.910
Nat profiel t.o.v. legger (m ²)	0.450
Nat profiel buiten legger (m ²)	0.000
Bagger m ² (m ³)	2.257(124)

Leggerprofiel Nr 001 - 0

Bodemhoogte (m)	-3.47
Startdiepte walkant (m)	0.00
Talud L	1:0.00
Talud R	1:0.00
Bagger m ² (m ³)	1.834(101)
Vaste grond m ² (m ³)	4.176(230)
Nat profiel na uitvoering (m ²)	0.423

Meetprofiel:2019-OP-4655-06-005

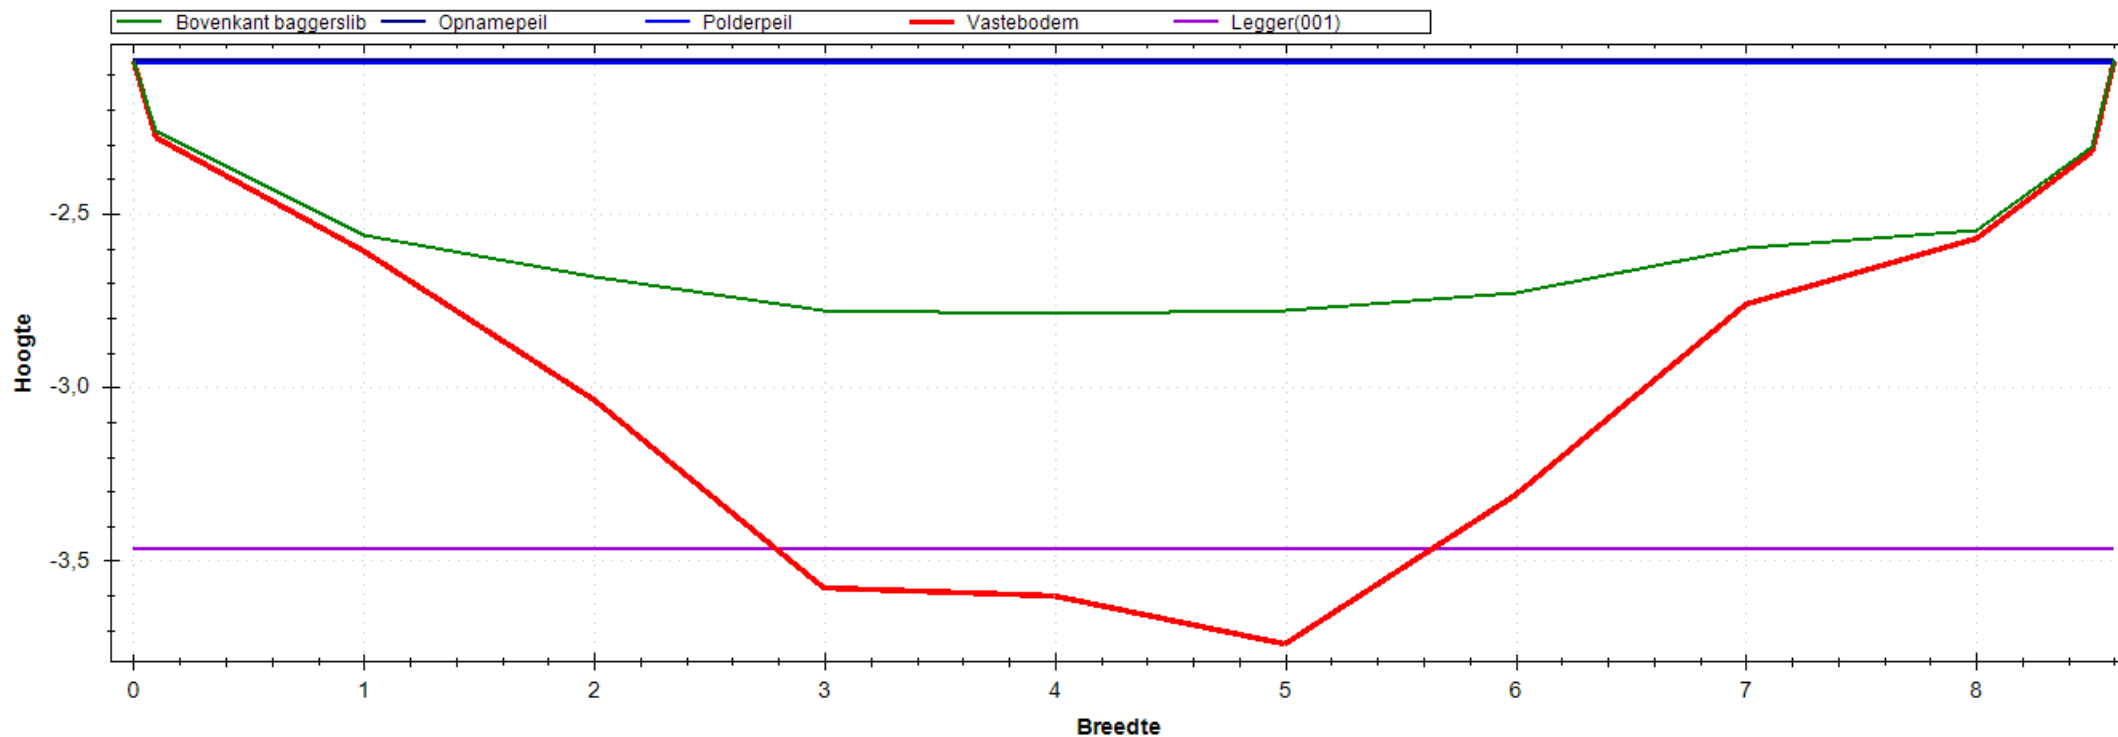


Situatie Tekening

Polderpeil (m)	-2.07
Opnamepeil (m)	-2.06
Maximum waterdiepte (m)	0.73
Bepalende lengte (m)	49.00
Nat profiel bestaand (m ²)	4.932
Nat profiel t.o.v. legger (m ²)	0.410
Nat profiel buiten legger (m ²)	0.000
Bagger m ² (m ³)	3.746(184)

Leggerprofiel Nr 001 - 0

Bodemhoogte (m)	-3.47
Startdiepte walkant (m)	0.00
Talud L	1:0.00
Talud R	1:0.00
Bagger m ² (m ³)	3.330(163)
Vaste grond m ² (m ³)	3.779(185)
Nat profiel na uitvoering (m ²)	0.416

Meetprofiel:2019-OP-4655-06-006

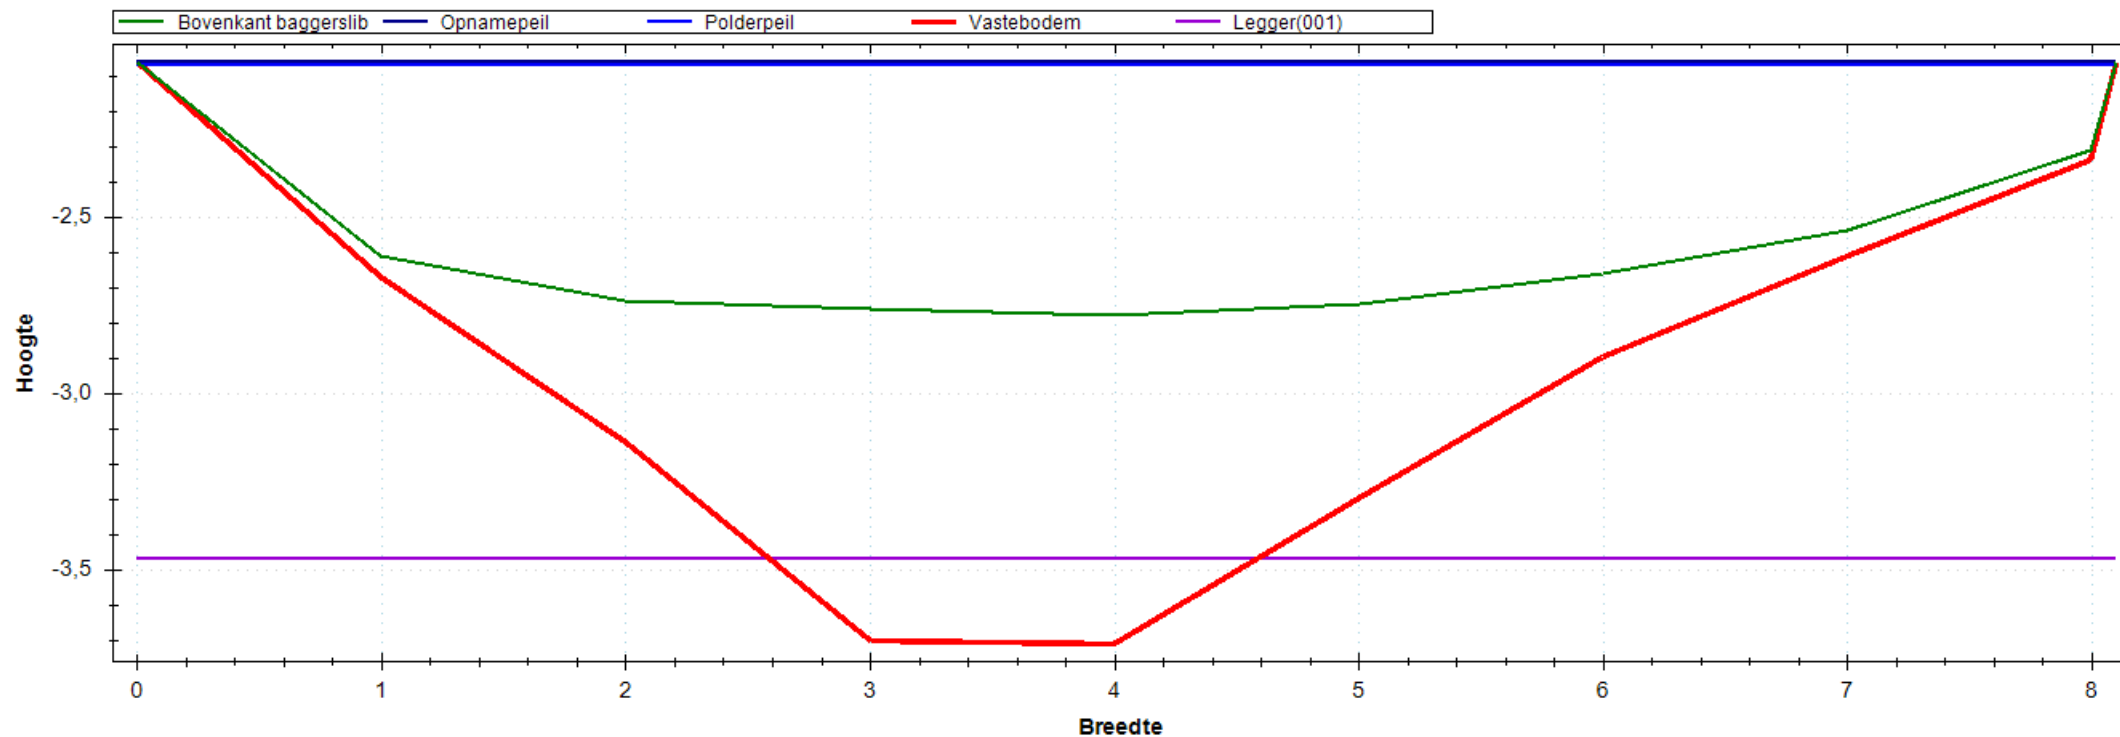


Situatie Tekening

Polderpeil (m)	-2.07
Opnamepeil (m)	-2.06
Maximum waterdiepte (m)	0.72
Bepalende lengte (m)	46.00
Nat profiel bestaand (m ²)	4.477
Nat profiel t.o.v. legger (m ²)	0.395
Nat profiel buiten legger (m ²)	0.000
Bagger m ² (m ³)	3.207(147)

Leggerprofiel Nr 001 - 0

Bodemhoogte (m)	-3.47
Startdiepte walkant (m)	0.00
Talud L	1:0.00
Talud R	1:0.00
Bagger m ² (m ³)	2.854(131)
Vaste grond m ² (m ³)	4.009(184)
Nat profiel na uitvoering (m ²)	0.352

Meetprofiel:2019-OP-4655-06-007

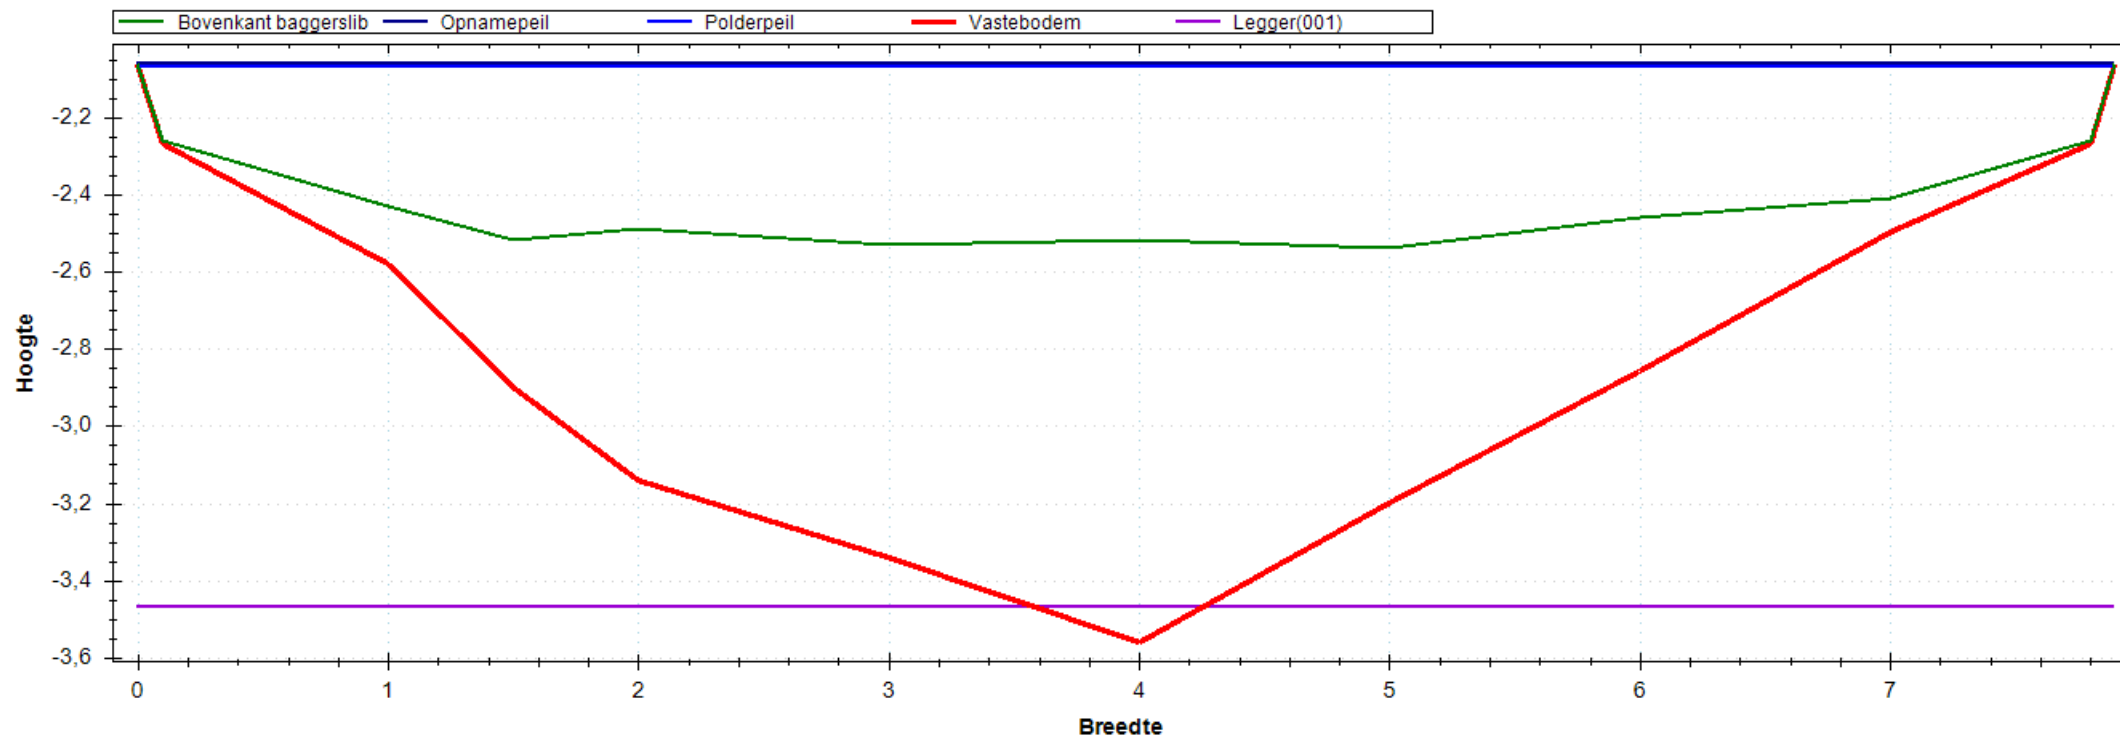


Situatie Tekening

Polderpeil (m)	-2.07
Opnamepeil (m)	-2.06
Maximum waterdiepte (m)	0.48
Bepalende lengte (m)	40.00
Nat profiel bestaand (m ²)	3.048
Nat profiel t.o.v. legger (m ²)	0.276
Nat profiel buiten legger (m ²)	0.000
Bagger m ² (m ³)	3.783(151)

Leggerprofiel Nr 001 - 0

Bodemhoogte (m)	-3.47
Startdiepte walkant (m)	0.00
Talud L	1:0.00
Talud R	1:0.00
Bagger m ² (m ³)	3.753(150)
Vaste grond m ² (m ³)	4.259(170)
Nat profiel na uitvoering (m ²)	0.030

Meetprofiel:2019-OP-4655-06-008

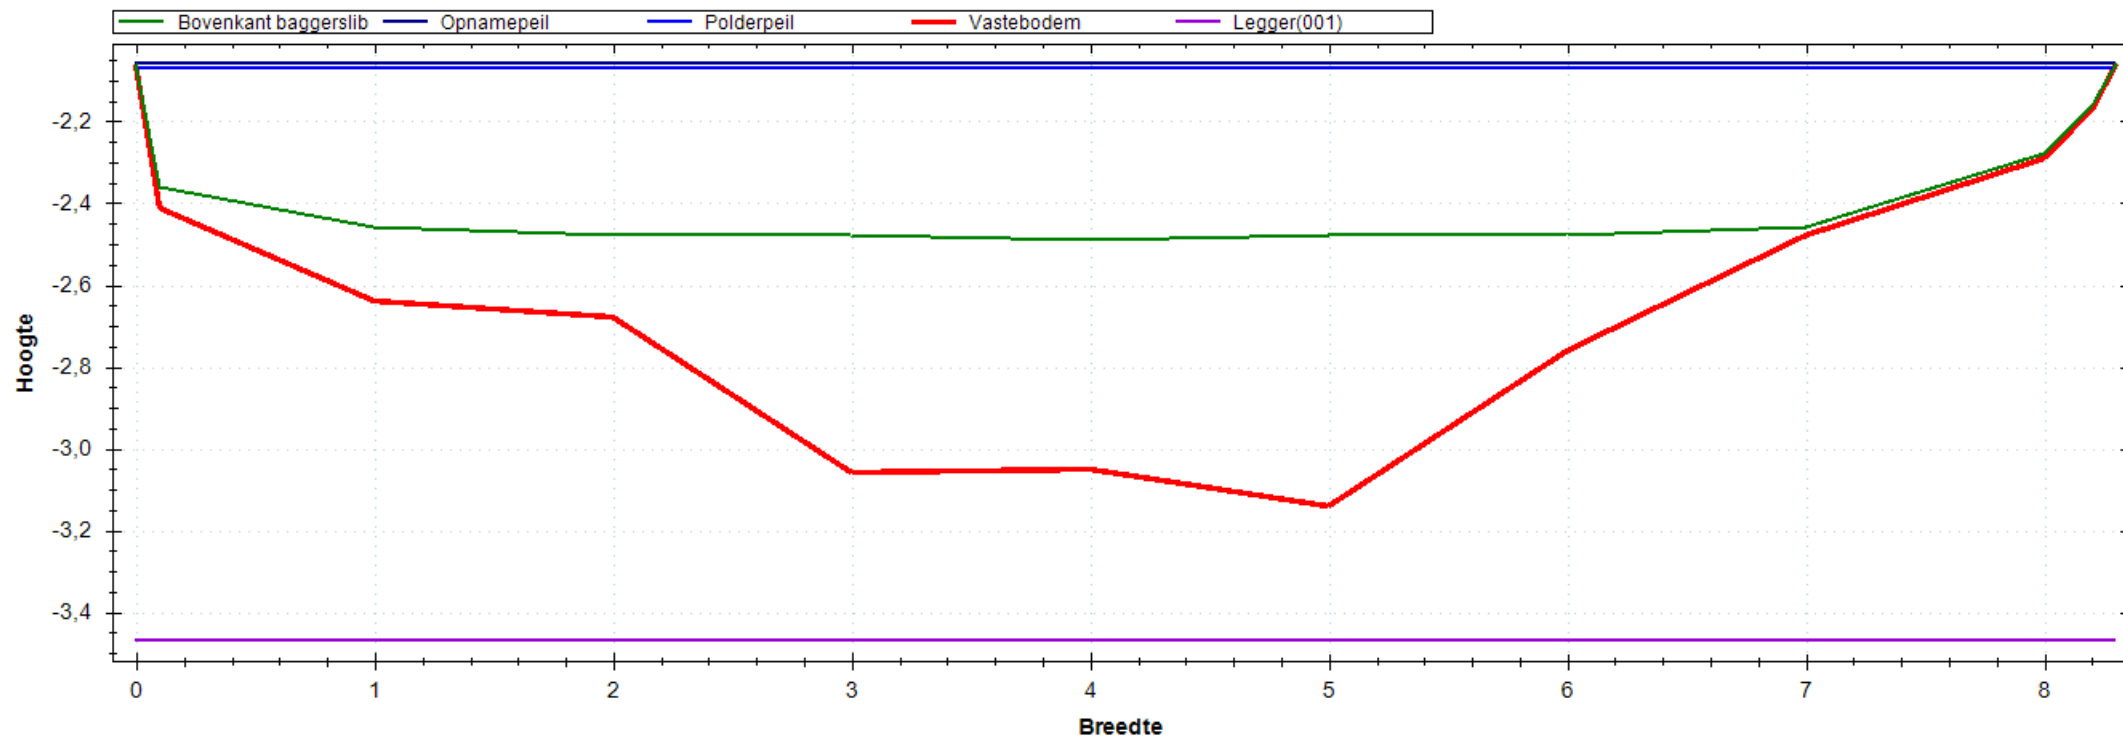


Situatie Tekening

Polderpeil (m)	-2.07
Opnamepeil (m)	-2.06
Maximum waterdiepte (m)	0.43
Bepalende lengte (m)	50.00
Nat profiel bestaand (m ²)	3.104
Nat profiel t.o.v. legger (m ²)	0.267
Nat profiel buiten legger (m ²)	0.000
Bagger m ² (m ³)	2.504(125)

Leggerprofiel Nr 001 - 0

Bodemhoogte (m)	-3.47
Startdiepte walkant (m)	0.00
Talud L	1:0.00
Talud R	1:0.00
Bagger m ² (m ³)	2.504(125)
Vaste grond m ² (m ³)	6.013(301)
Nat profiel na uitvoering (m ²)	0.000

Meetprofiel:2019-OP-4655-06-009

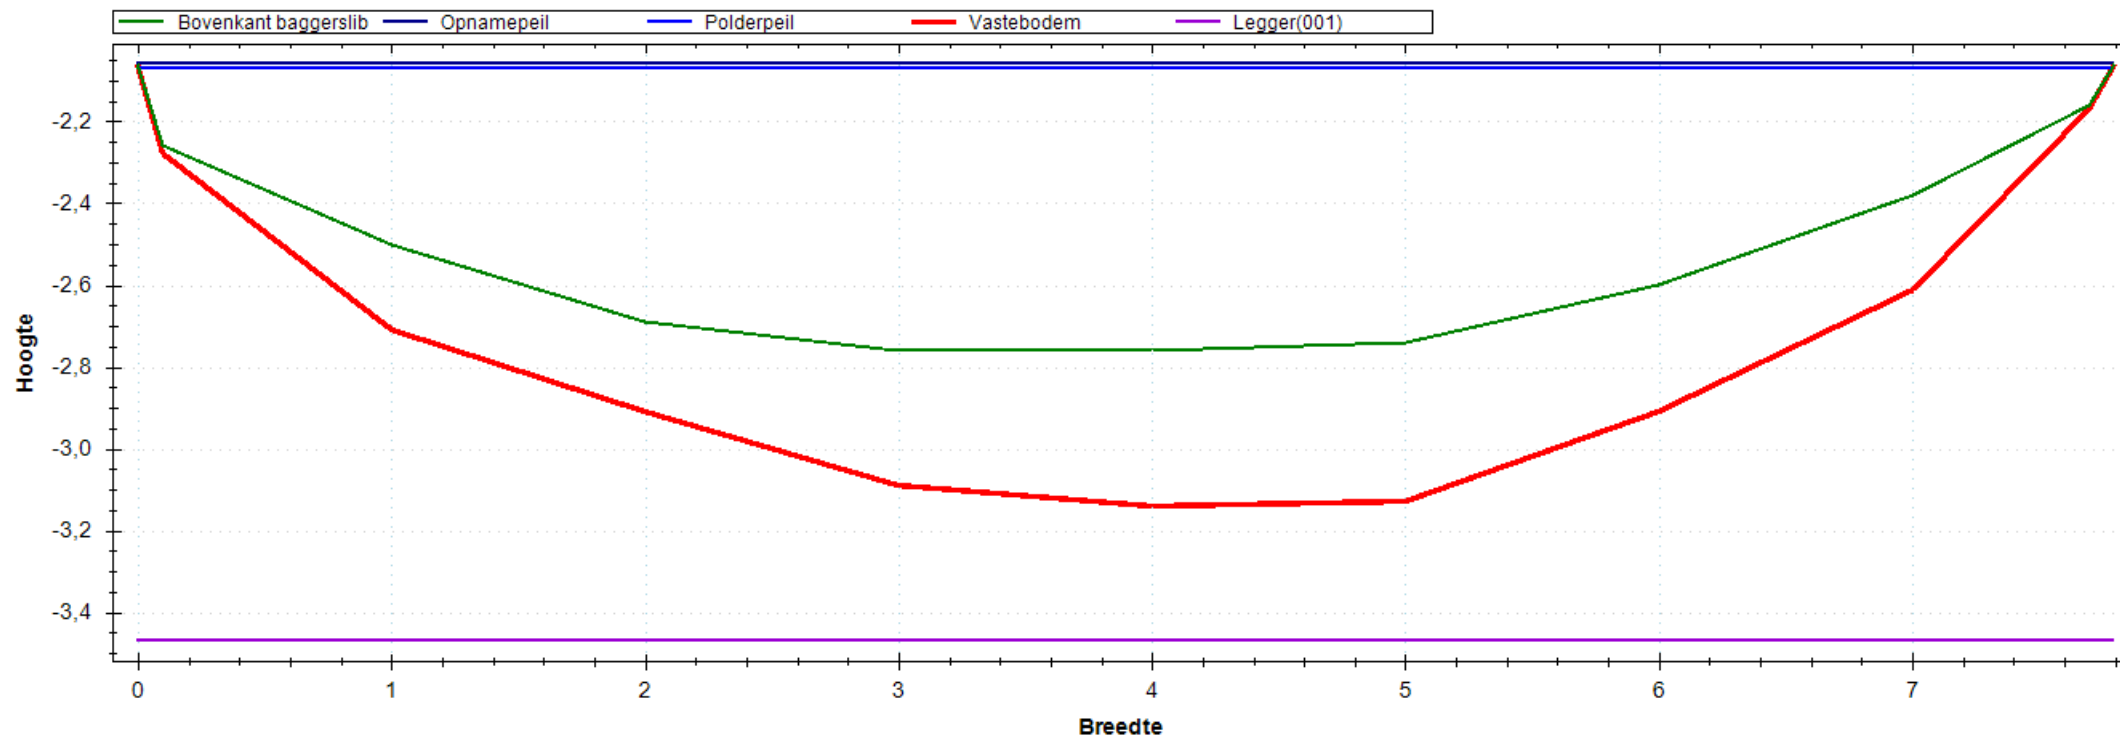


Situatie Tekening

Polderpeil (m)	-2.07
Opnamepeil (m)	-2.06
Maximum waterdiepte (m)	0.70
Bepalende lengte (m)	53.00
Nat profiel bestaand (m ²)	4.002
Nat profiel t.o.v. legger (m ²)	0.366
Nat profiel buiten legger (m ²)	0.000
Bagger m ² (m ³)	2.039(108)

Leggerprofiel Nr 001 - 0

Bodemhoogte (m)	-3.47
Startdiepte walkant (m)	0.00
Talud L	1:0.00
Talud R	1:0.00
Bagger m ² (m ³)	2.039(108)
Vaste grond m ² (m ³)	4.879(259)
Nat profiel na uitvoering (m ²)	0.000

Meetprofiel:2019-OP-4655-06-010

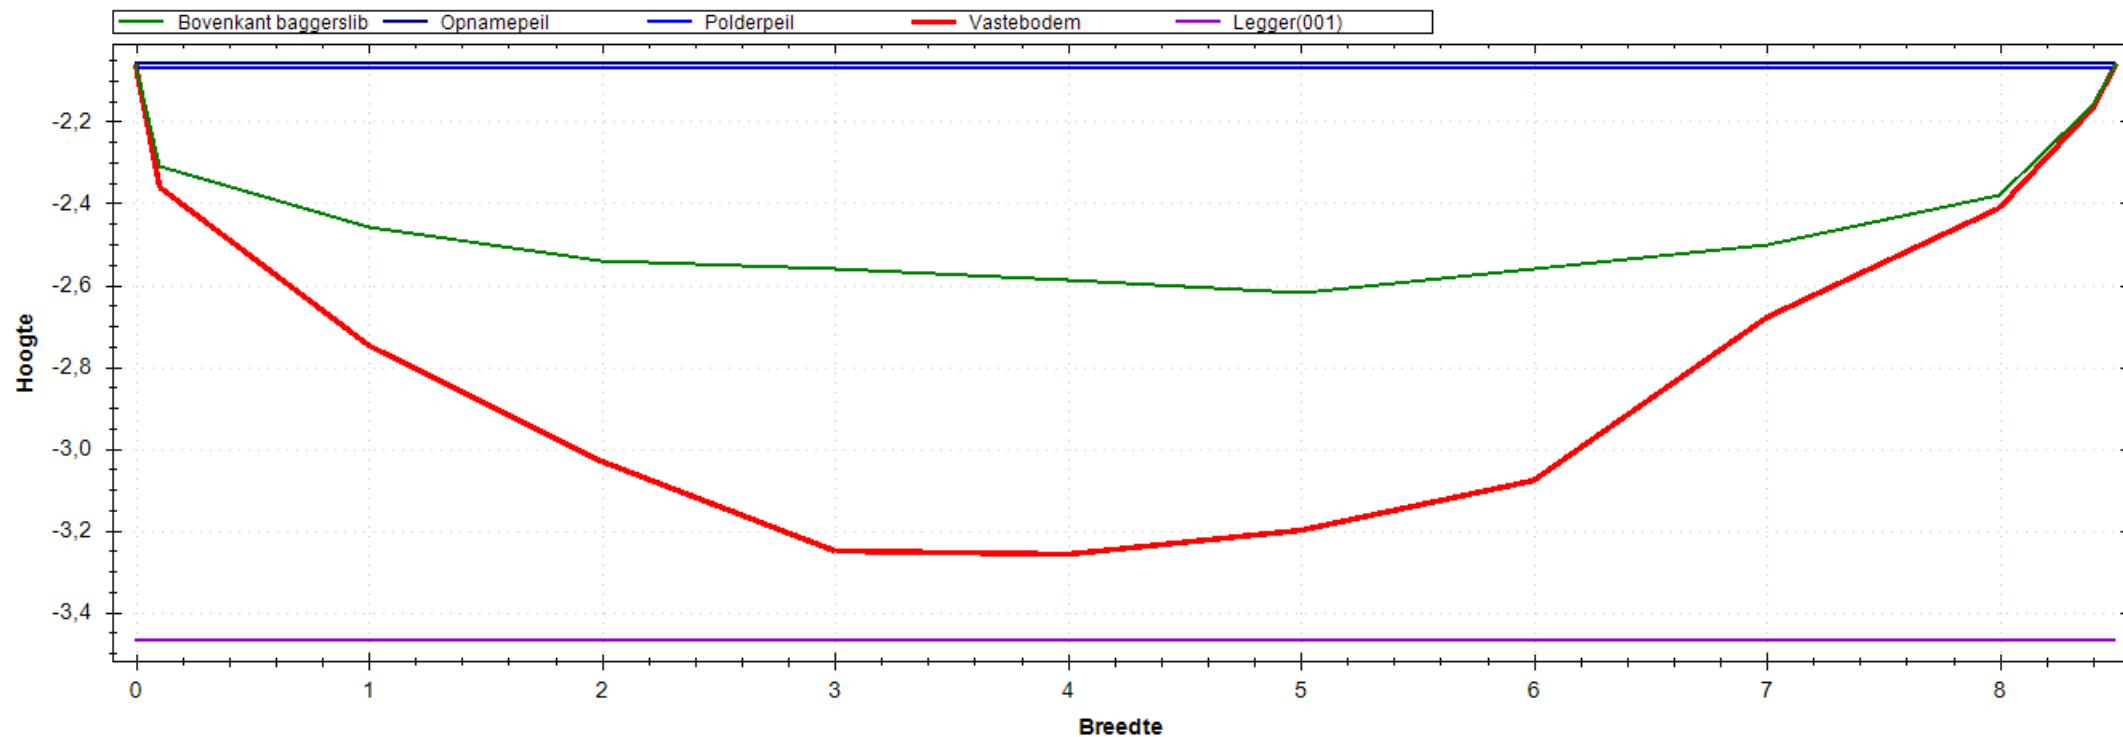


Situatie Tekening

Polderpeil (m)	-2.07
Opnamepeil (m)	-2.06
Maximum waterdiepte (m)	0.56
Bepalende lengte (m)	18.00
Nat profiel bestaand (m ²)	3.679
Nat profiel t.o.v. legger (m ²)	0.309
Nat profiel buiten legger (m ²)	0.000
Bagger m ² (m ³)	3.454(62)

Leggerprofiel Nr 001 - 0

Bodemhoogte (m)	-3.47
Startdiepte walkant (m)	0.00
Talud L	1:0.00
Talud R	1:0.00
Bagger m ² (m ³)	3.454(62)
Vaste grond m ² (m ³)	4.767(86)
Nat profiel na uitvoering (m ²)	0.000

Meetprofiel:2019-OP-4675-10-001

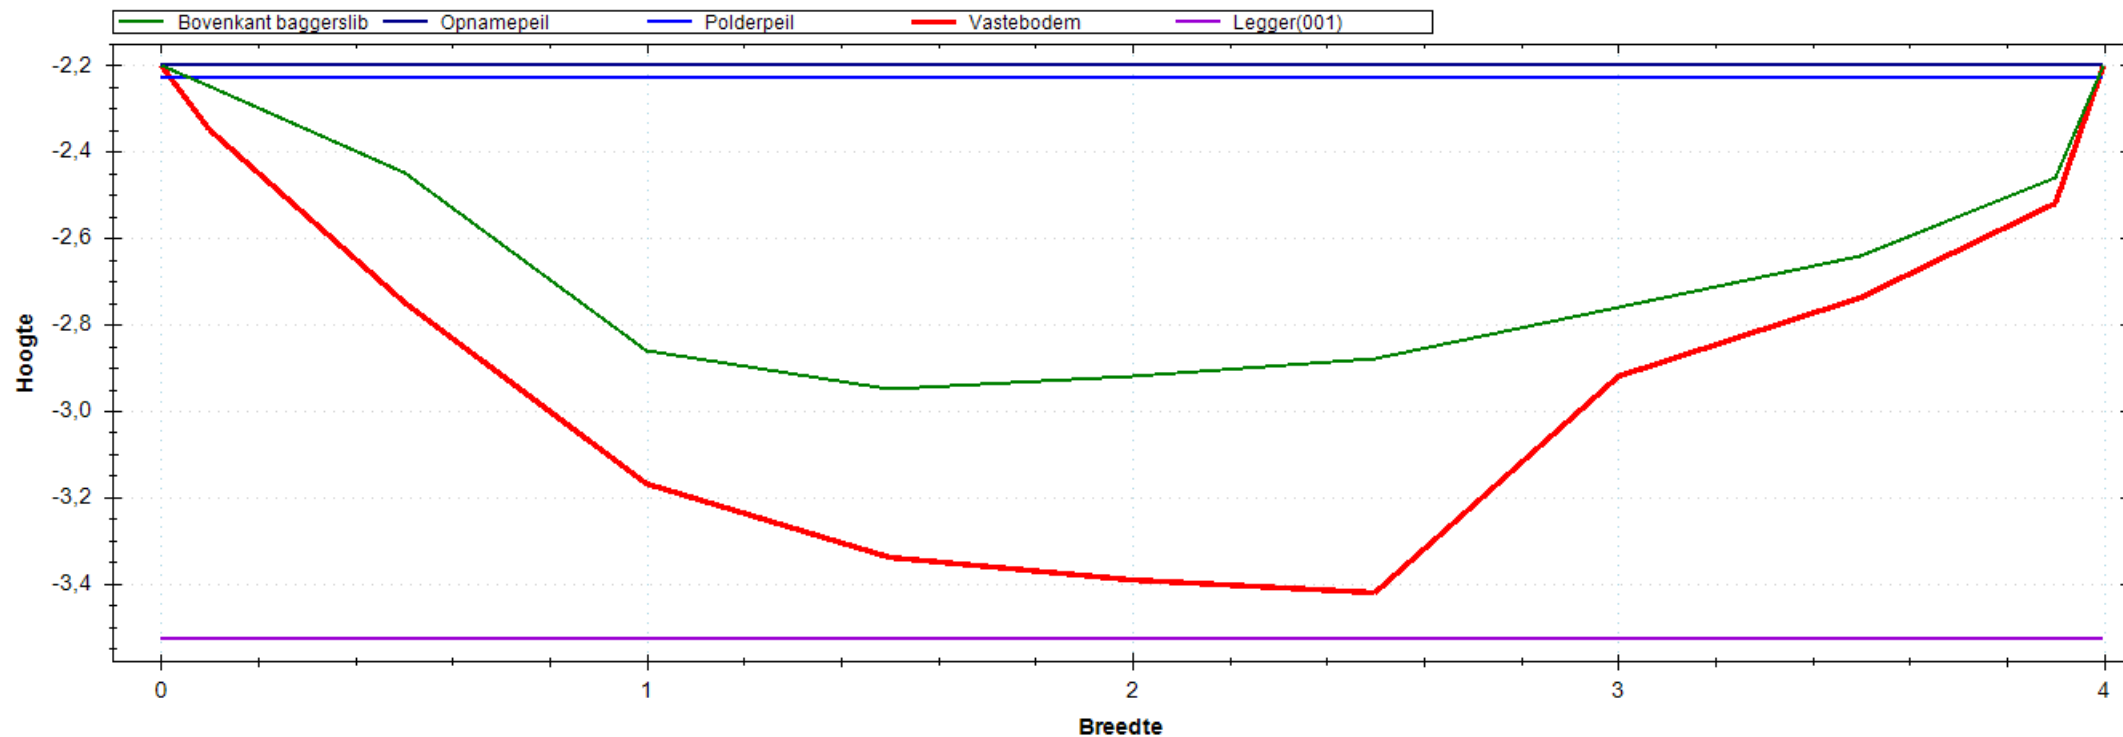


Situatie Tekening

Polderpeil (m)	-2.23
Opnamepeil (m)	-2.20
Maximum waterdiepte (m)	0.75
Bepalende lengte (m)	51.00
Nat profiel bestaand (m ²)	1.954
Nat profiel t.o.v. legger (m ²)	0.376
Nat profiel buiten legger (m ²)	0.000
Bagger m ² (m ³)	1.155(59)

Leggerprofiel Nr 001 - 0

Bodemhoogte (m)	-3.53
Startdiepte walkant (m)	0.00
Talud L	1:0.00
Talud R	1:0.00
Bagger m ² (m ³)	1.155(59)
Vaste grond m ² (m ³)	2.092(107)
Nat profiel na uitvoering (m ²)	0.000

Meetprofiel:2019-OP-4675-10-002

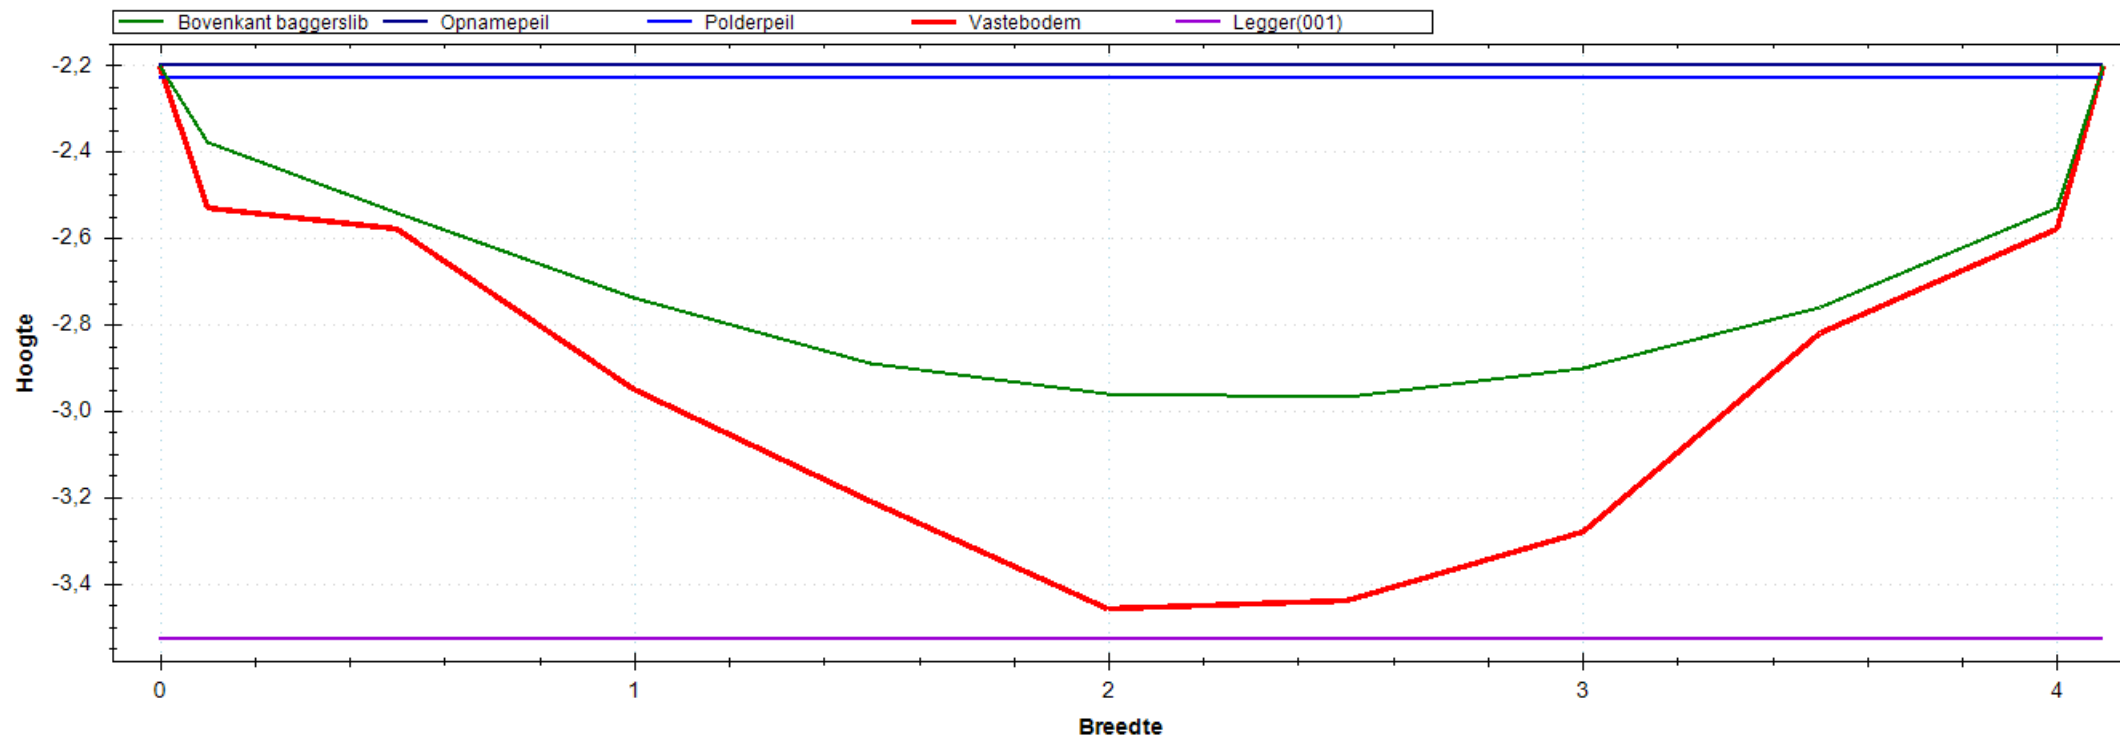


Situatie Tekening

Polderpeil (m)	-2.23
Opnamepeil (m)	-2.20
Maximum waterdiepte (m)	0.77
Bepalende lengte (m)	49.00
Nat profiel bestaand (m ²)	2.184
Nat profiel t.o.v. legger (m ²)	0.410
Nat profiel buiten legger (m ²)	0.000
Bagger m ² (m ³)	1.041(51)

Leggerprofiel Nr 001 - 0

Bodemhoogte (m)	-3.53
Startdiepte walkant (m)	0.00
Talud L	1:0.00
Talud R	1:0.00
Bagger m ² (m ³)	1.041(51)
Vaste grond m ² (m ³)	2.106(103)
Nat profiel na uitvoering (m ²)	0.000

Meetprofiel:2019-OP-4675-10-003

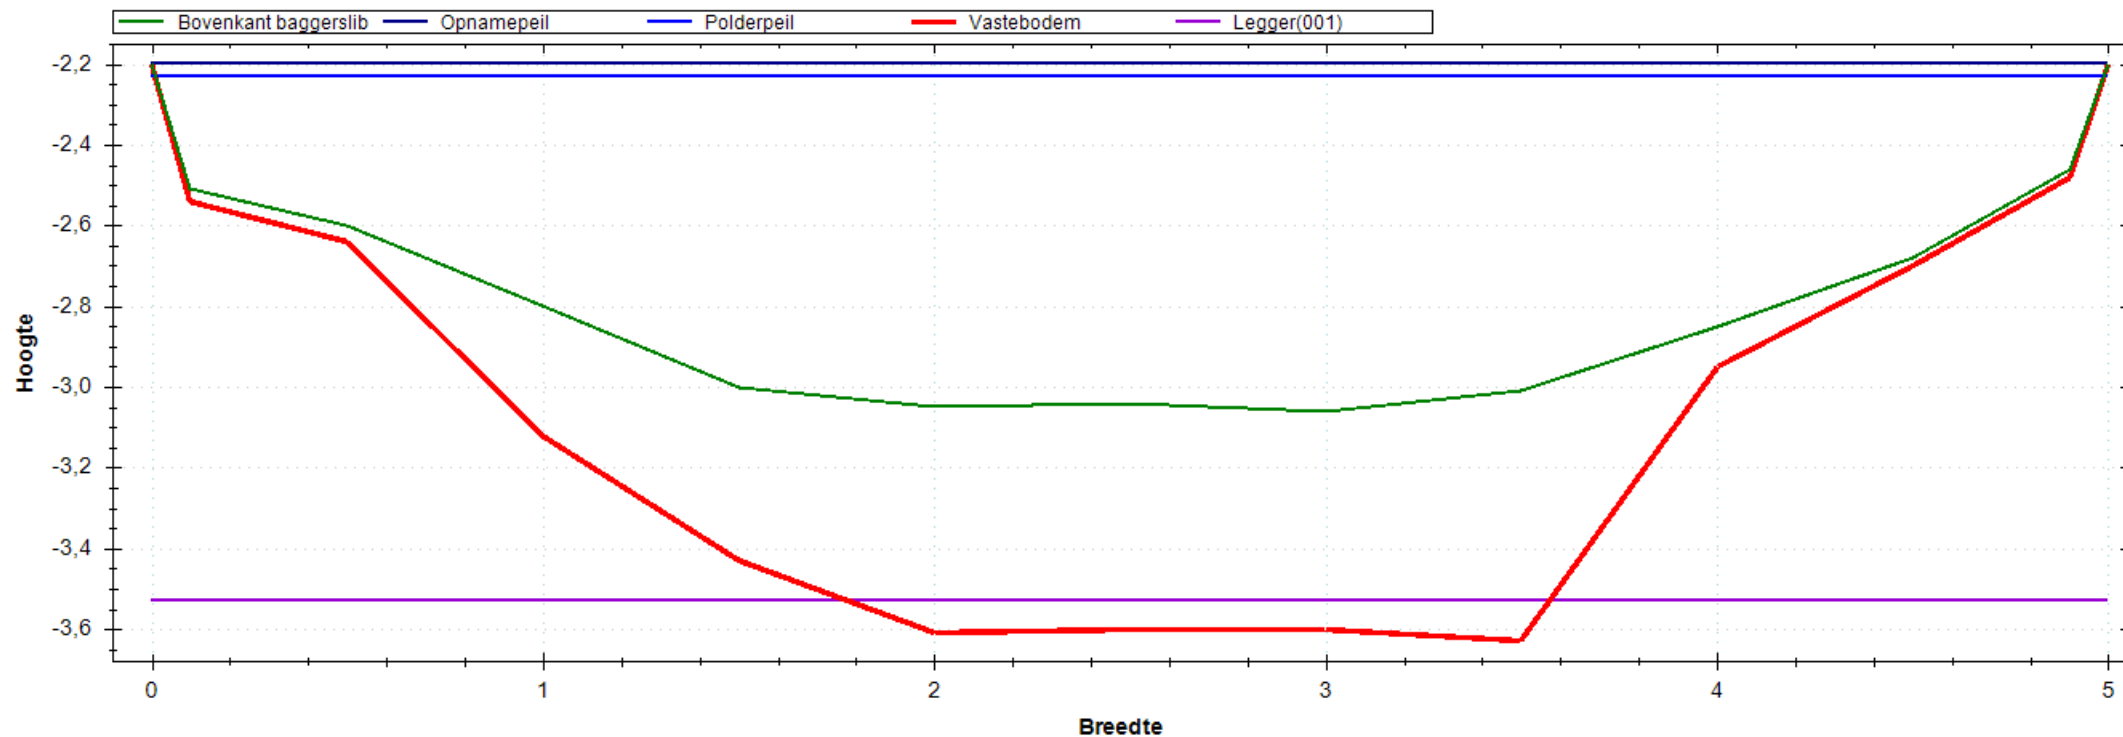


Situatie Tekening

Polderpeil (m)	-2.23
Opnamepeil (m)	-2.20
Maximum waterdiepte (m)	0.86
Bepalende lengte (m)	51.00
Nat profiel bestaand (m ²)	3.094
Nat profiel t.o.v. legger (m ²)	0.476
Nat profiel buiten legger (m ²)	0.000
Bagger m ² (m ³)	1.605(82)

Leggerprofiel Nr 001 - 0

Bodemhoogte (m)	-3.53
Startdiepte walkant (m)	0.00
Talud L	1:0.00
Talud R	1:0.00
Bagger m ² (m ³)	1.477(75)
Vaste grond m ² (m ³)	1.930(98)
Nat profiel na uitvoering (m ²)	0.128

Meetprofiel:2019-OP-4675-10-004

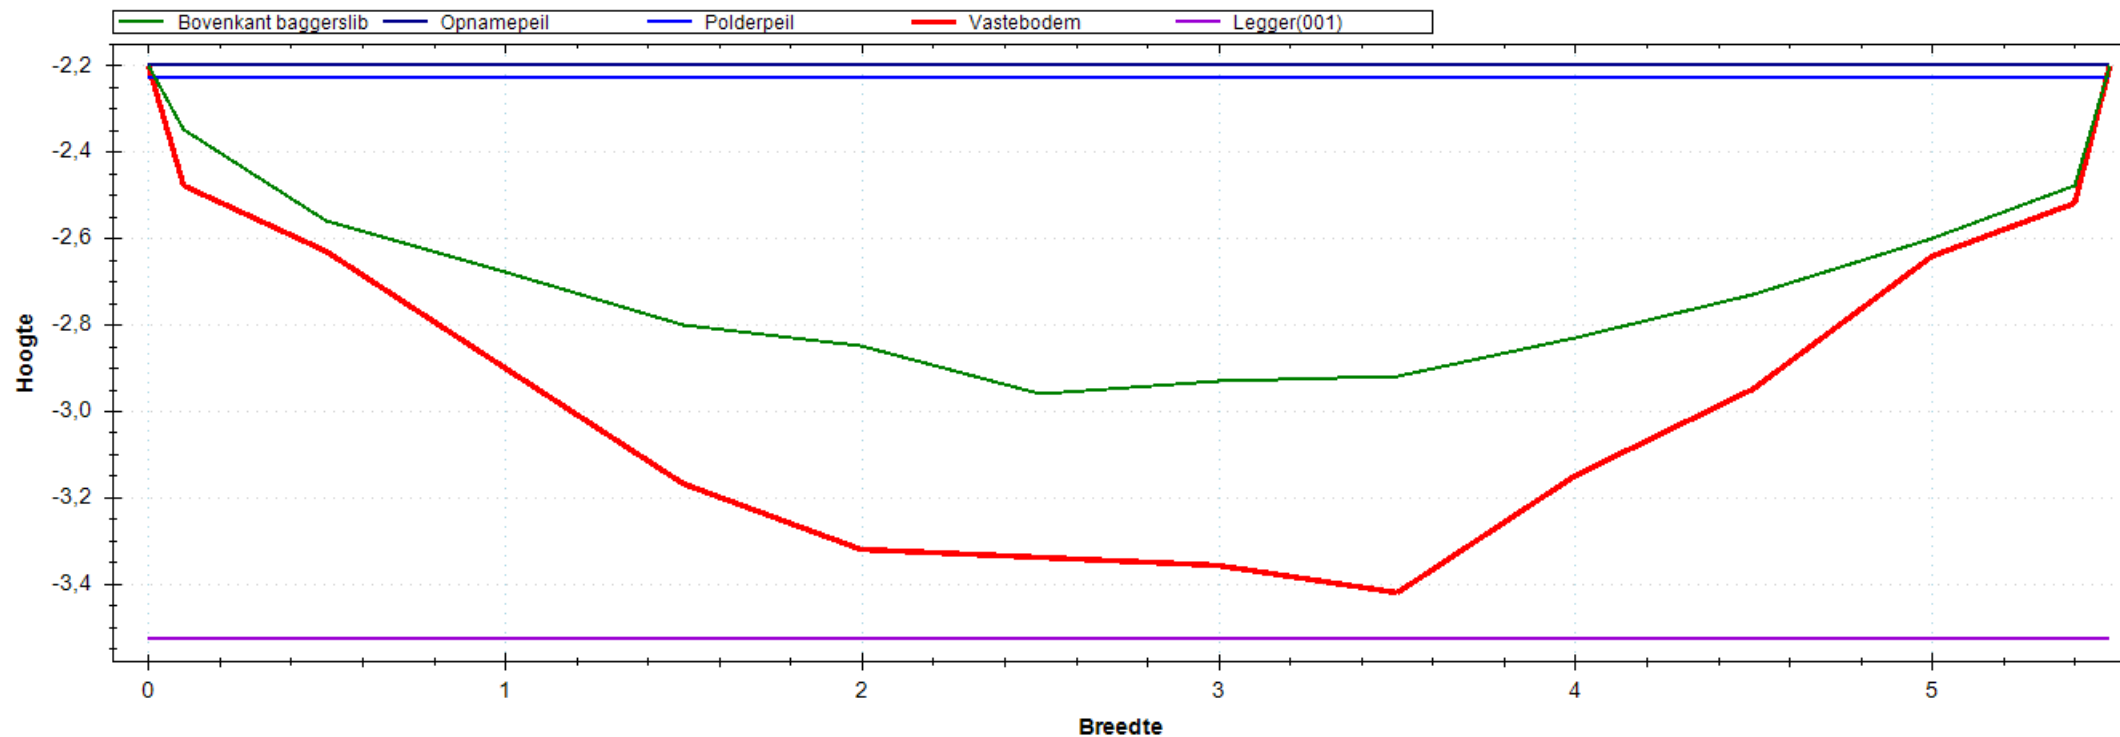


Situatie Tekening

Polderpeil (m)	-2.23
Opnamepeil (m)	-2.20
Maximum waterdiepte (m)	0.76
Bepalende lengte (m)	43.00
Nat profiel bestaand (m ²)	2.835
Nat profiel t.o.v. legger (m ²)	0.396
Nat profiel buiten legger (m ²)	0.000
Bagger m ² (m ³)	1.547(67)

Leggerprofiel Nr 001 - 0

Bodemhoogte (m)	-3.53
Startdiepte walkant (m)	0.00
Talud L	1:0.00
Talud R	1:0.00
Bagger m ² (m ³)	1.547(67)
Vaste grond m ² (m ³)	2.769(119)
Nat profiel na uitvoering (m ²)	0.000

Meetprofiel:2019-OP-4675-10-005

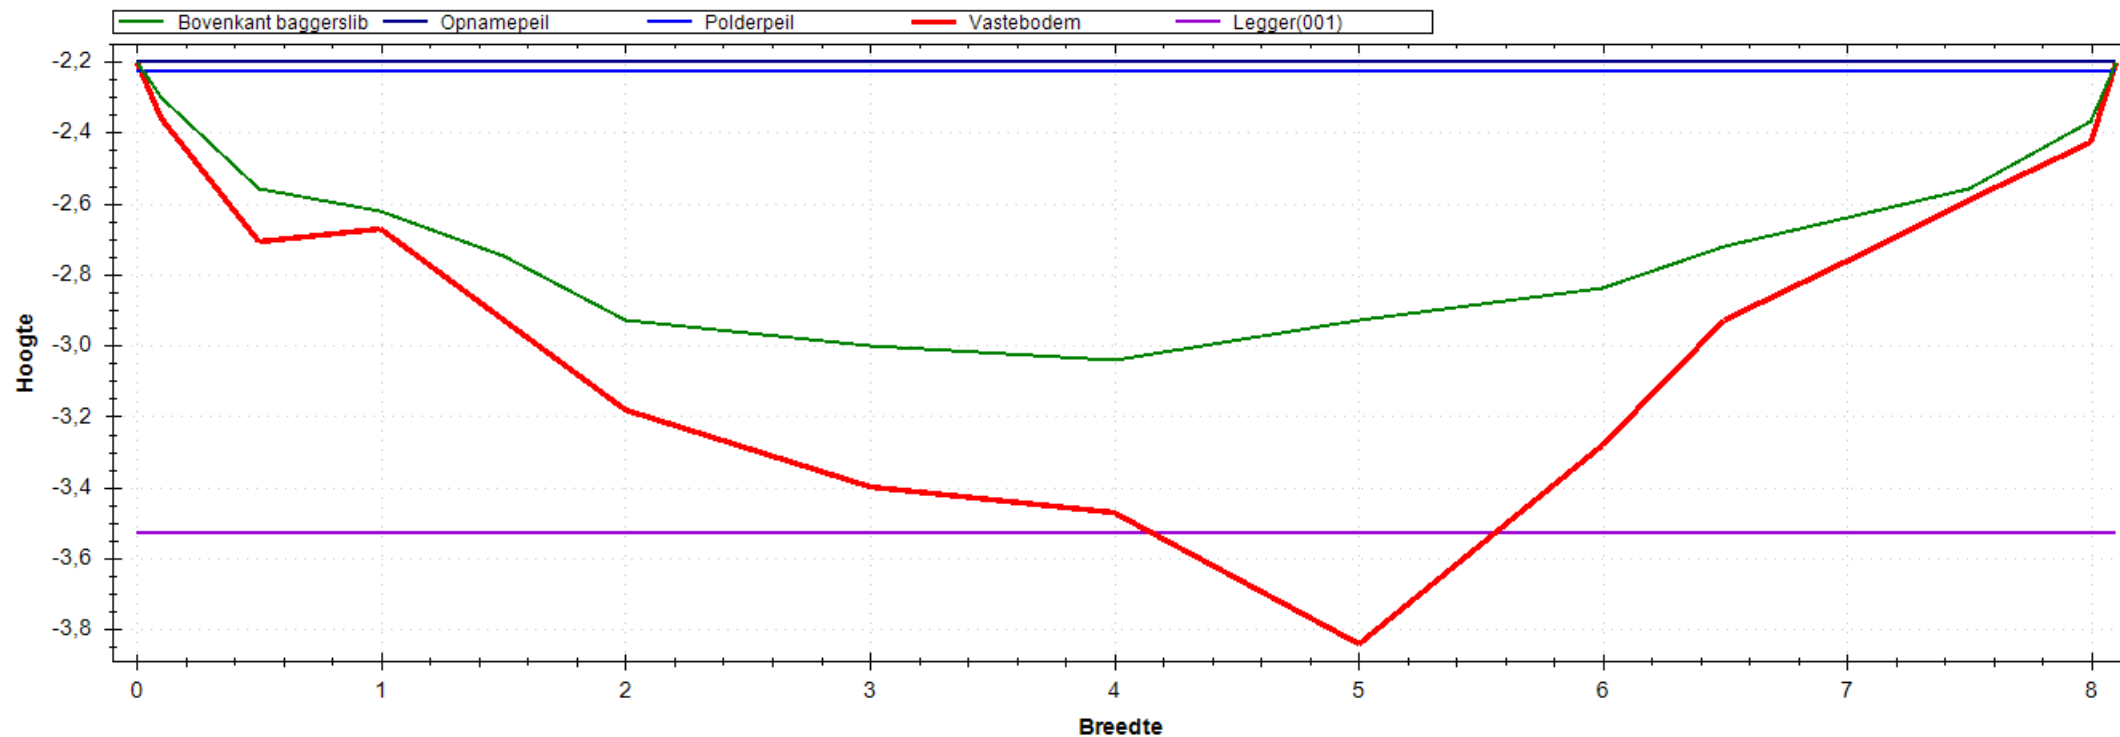


Situatie Tekening

Polderpeil (m)	-2.23
Opnamepeil (m)	-2.20
Maximum waterdiepte (m)	0.84
Bepalende lengte (m)	22.00
Nat profiel bestaand (m ²)	4.538
Nat profiel t.o.v. legger (m ²)	0.431
Nat profiel buiten legger (m ²)	0.000
Bagger m ² (m ³)	2.653(58)

Leggerprofiel Nr 001 - 0

Bodemhoogte (m)	-3.53
Startdiepte walkant (m)	0.00
Talud L	1:0.00
Talud R	1:0.00
Bagger m ² (m ³)	2.437(54)
Vaste grond m ² (m ³)	3.555(78)
Nat profiel na uitvoering (m ²)	0.216

Meetprofiel:2019-OP-4675-10-006

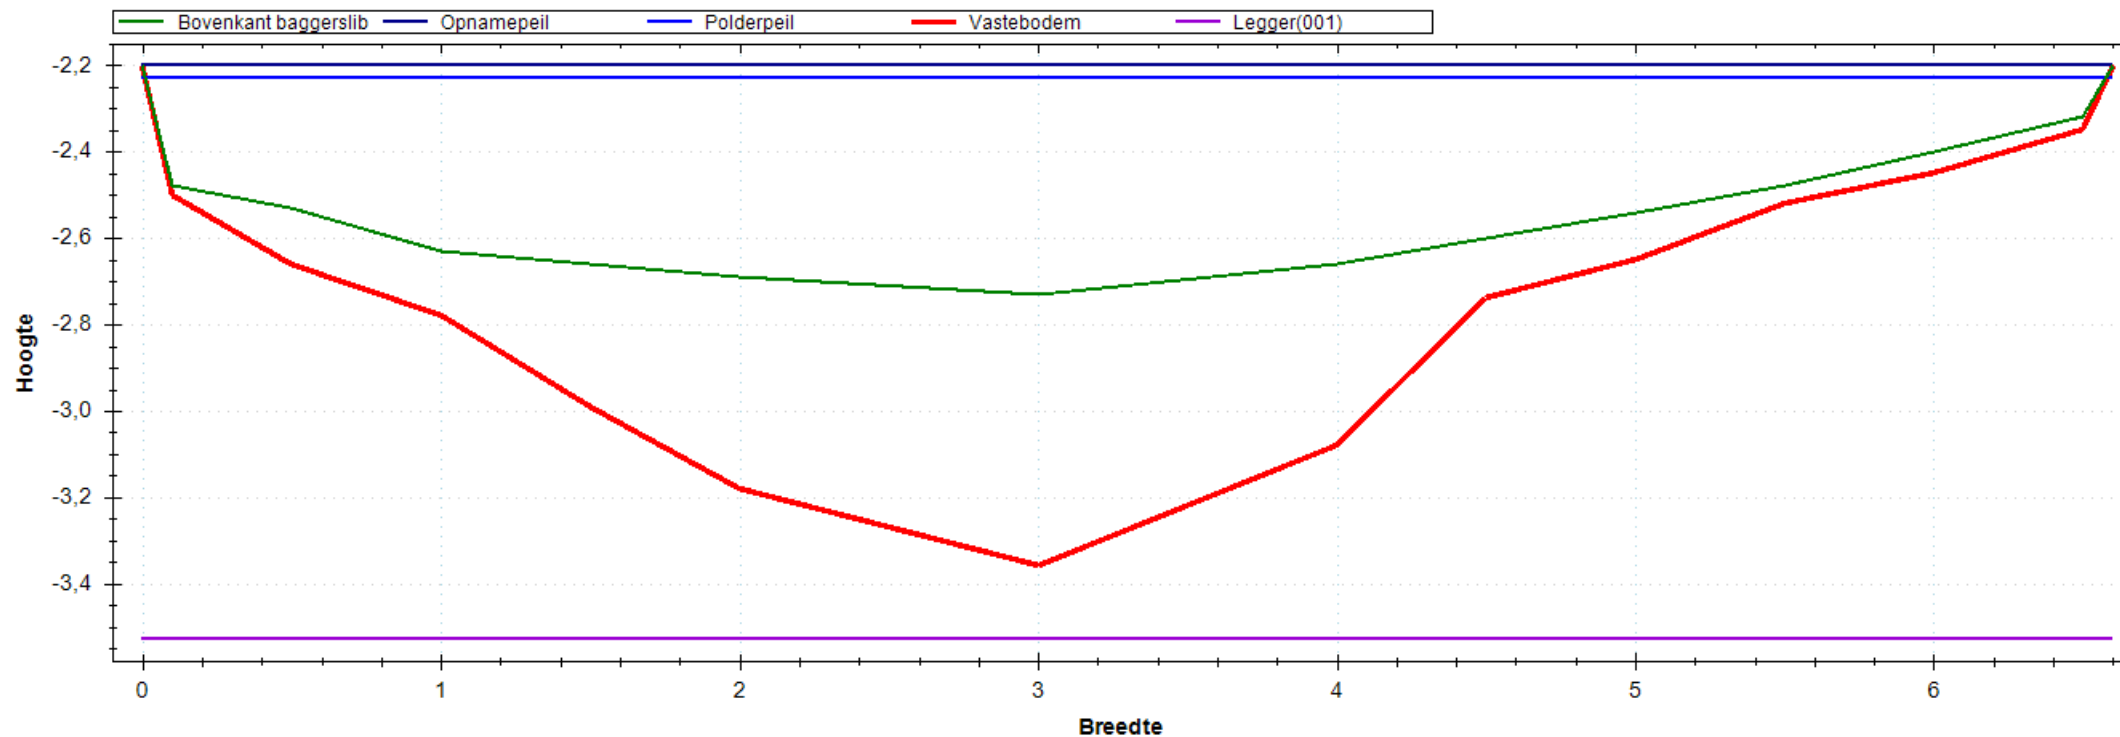


Situatie Tekening

Polderpeil (m)	-2.23
Opnamepeil (m)	-2.20
Maximum waterdiepte (m)	0.53
Bepalende lengte (m)	51.00
Nat profiel bestaand (m ²)	2.355
Nat profiel t.o.v. legger (m ²)	0.274
Nat profiel buiten legger (m ²)	0.000
Bagger m ² (m ³)	1.795(92)

Leggerprofiel Nr 001 - 0

Bodemhoogte (m)	-3.53
Startdiepte walkant (m)	0.00
Talud L	1:0.00
Talud R	1:0.00
Bagger m ² (m ³)	1.795(92)
Vaste grond m ² (m ³)	4.431(226)
Nat profiel na uitvoering (m ²)	0.000

Meetprofiel:2019-OP-4675-10-007

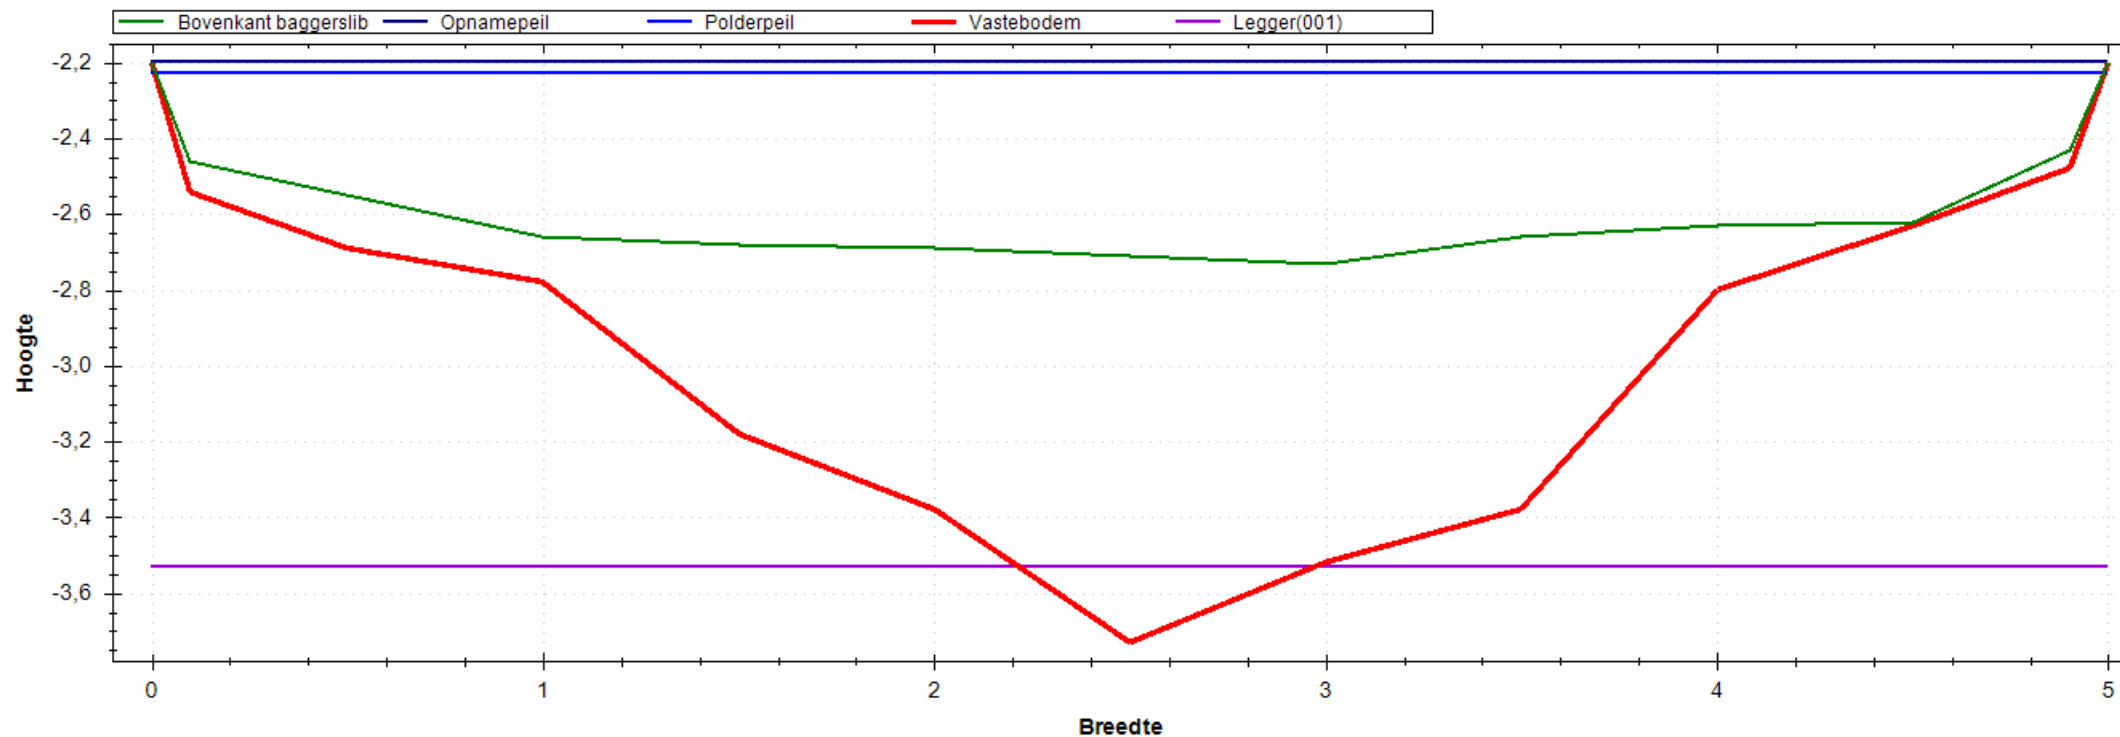


Situatie Tekening

Polderpeil (m)	-2.23
Opnamepeil (m)	-2.20
Maximum waterdiepte (m)	0.53
Bepalende lengte (m)	36.00
Nat profiel bestaand (m ²)	1.999
Nat profiel t.o.v. legger (m ²)	0.308
Nat profiel buiten legger (m ²)	0.000
Bagger m ² (m ³)	2.105(76)

Leggerprofiel Nr 001 - 0

Bodemhoogte (m)	-3.53
Startdiepte walkant (m)	0.00
Talud L	1:0.00
Talud R	1:0.00
Bagger m ² (m ³)	2.029(73)
Vaste grond m ² (m ³)	2.472(89)
Nat profiel na uitvoering (m ²)	0.076

Meetprofiel:2019-OP-4675-10-008

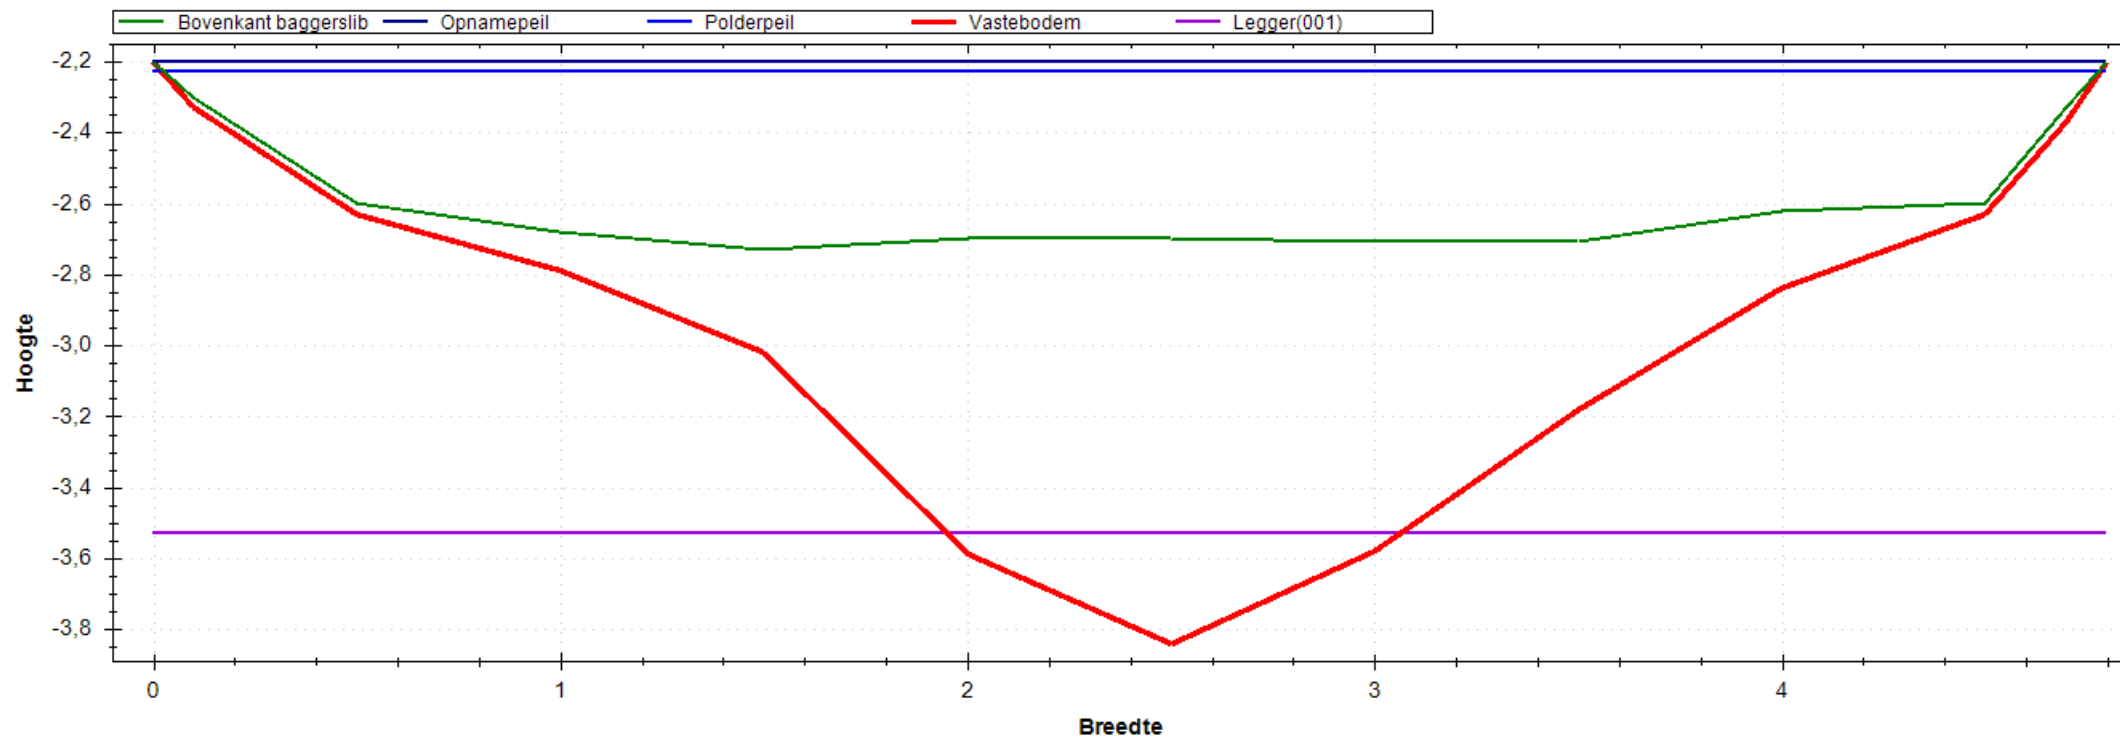


Situatie Tekening

Polderpeil (m)	-2.23
Opnamepeil (m)	-2.20
Maximum waterdiepte (m)	0.53
Bepalende lengte (m)	14.00
Nat profiel bestaand (m ²)	1.946
Nat profiel t.o.v. legger (m ²)	0.312
Nat profiel buiten legger (m ²)	0.000
Bagger m ² (m ³)	2.033(28)

Leggerprofiel Nr 001 - 0

Bodemhoogte (m)	-3.53
Startdiepte walkant (m)	0.00
Talud L	1:0.00
Talud R	1:0.00
Bagger m ² (m ³)	1.847(26)
Vaste grond m ² (m ³)	2.448(34)
Nat profiel na uitvoering (m ²)	0.186

Meetprofiel:2019-OP-9341-01-001

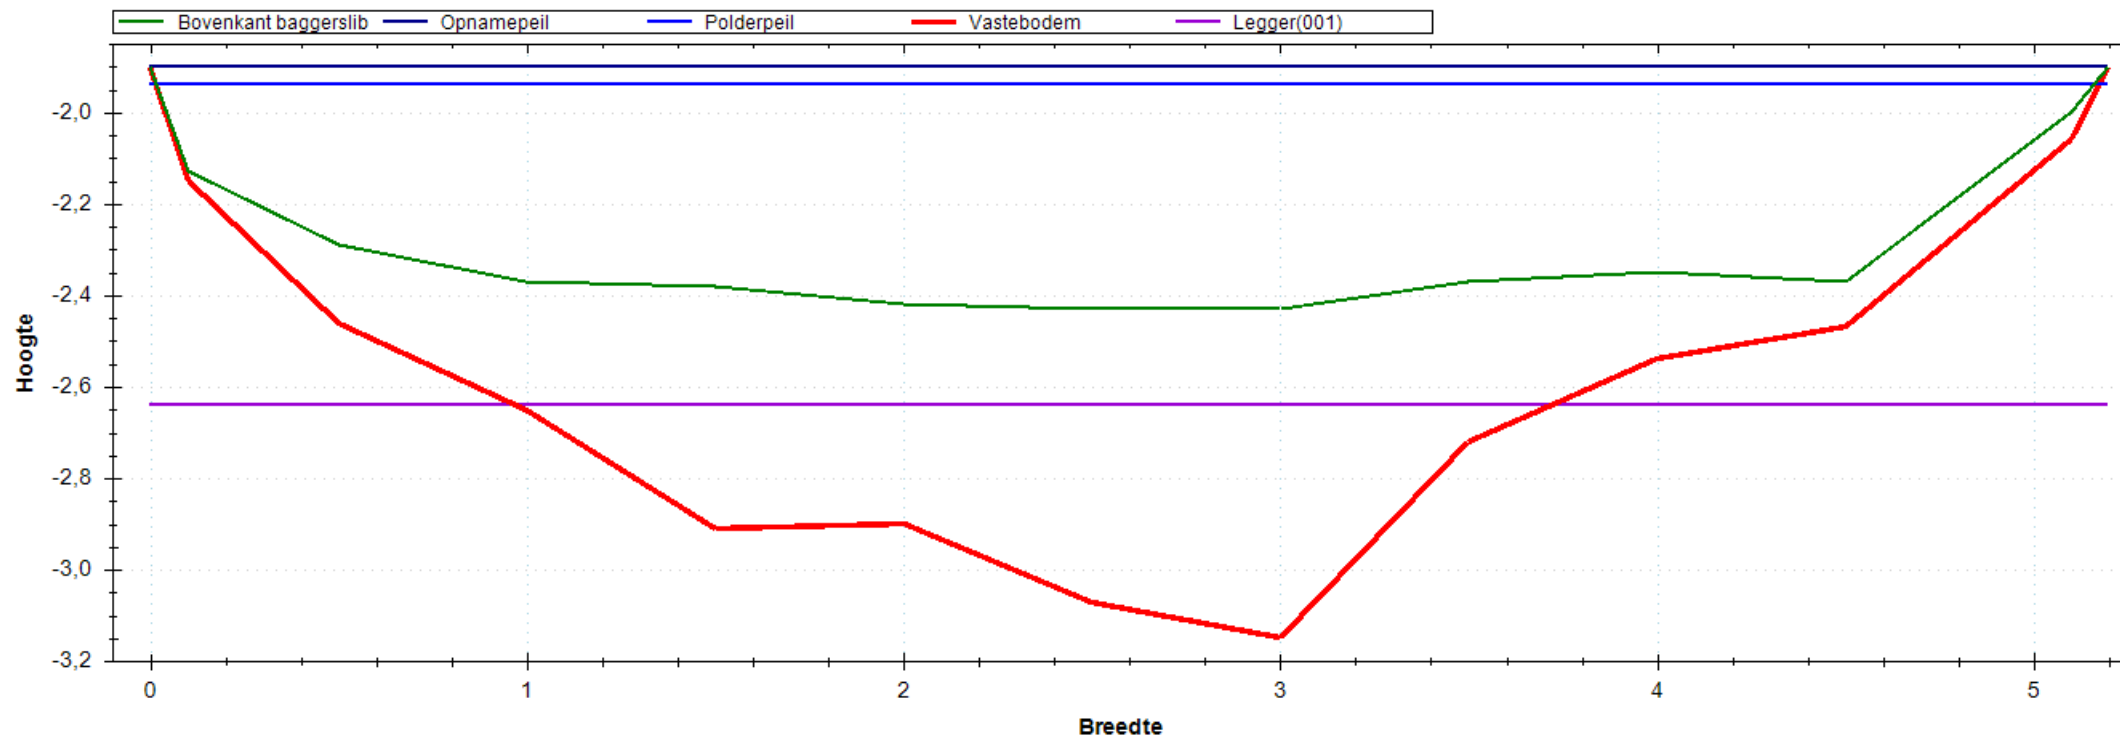


Situatie Tekening

Polderpeil (m)	-1.94
Opnamepeil (m)	-1.90
Maximum waterdiepte (m)	0.53
Bepalende lengte (m)	53.00
Nat profiel bestaand (m ²)	2.045
Nat profiel t.o.v. legger (m ²)	0.562
Nat profiel buiten legger (m ²)	0.000
Bagger m ² (m ³)	1.753(93)

Leggerprofiel Nr 001 - 0

Bodemhoogte (m)	-2.64
Startdiepte walkant (m)	0.00
Talud L	1:0.00
Talud R	1:0.00
Bagger m ² (m ³)	0.986(52)
Vaste grond m ² (m ³)	0.611(32)
Nat profiel na uitvoering (m ²)	0.767

Meetprofiel:2019-OP-9341-01-002

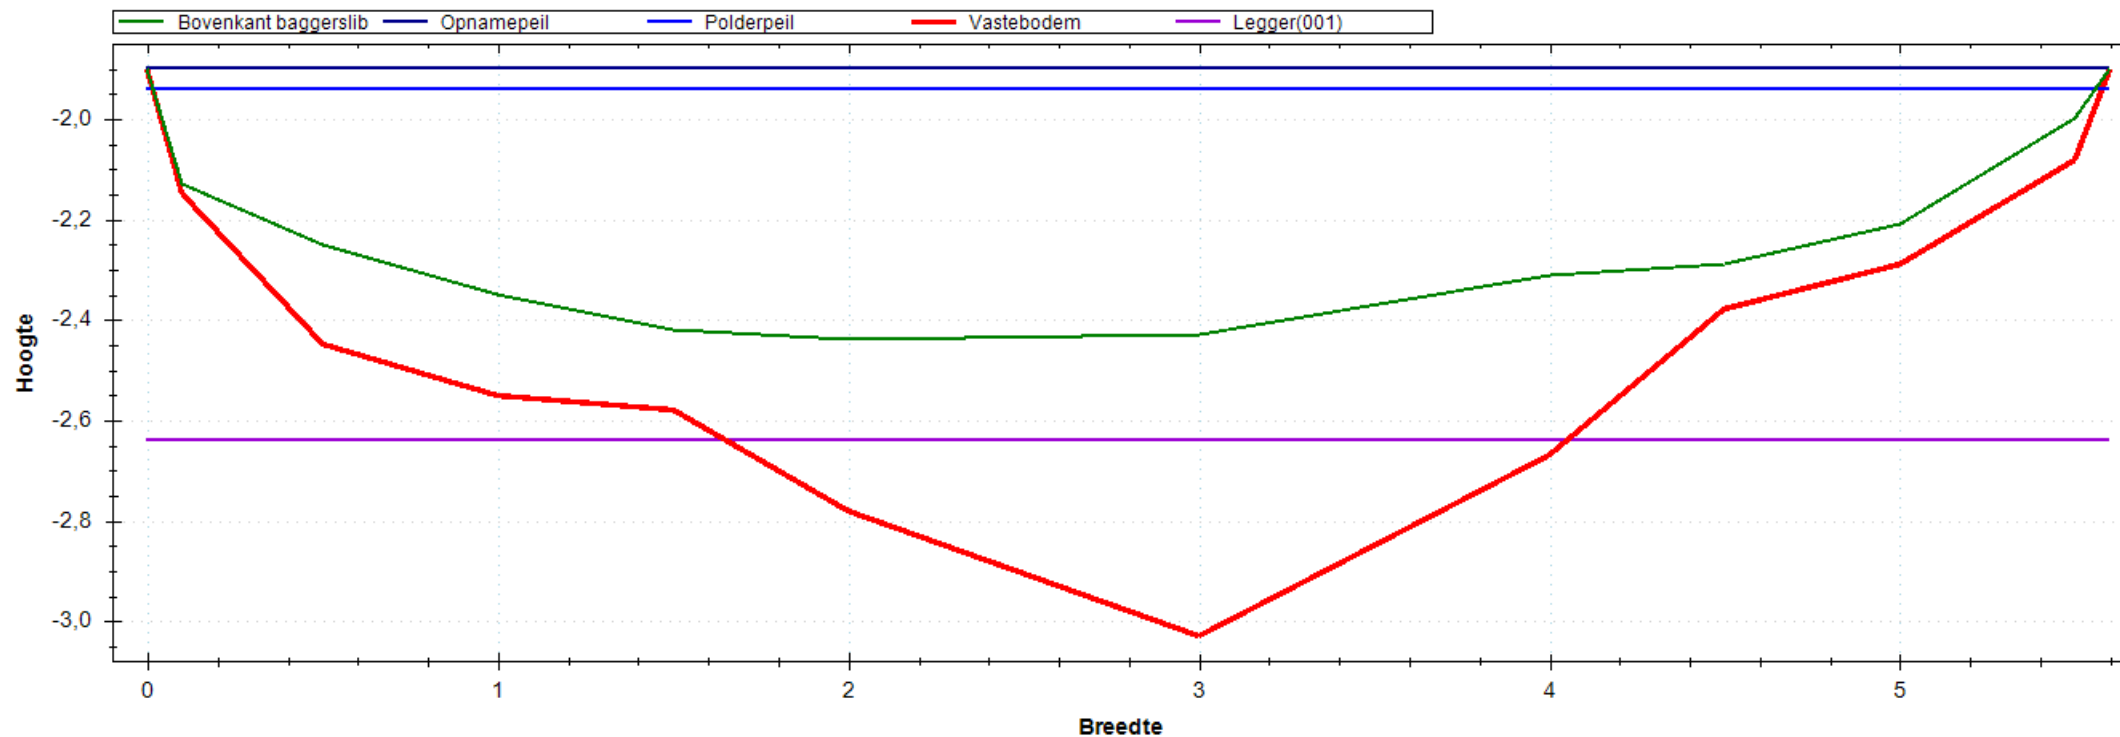


Situatie Tekening

Polderpeil (m)	-1.94
Opnamepeil (m)	-1.90
Maximum waterdiepte (m)	0.54
Bepalende lengte (m)	49.00
Nat profiel bestaand (m ²)	2.100
Nat profiel t.o.v. legger (m ²)	0.536
Nat profiel buiten legger (m ²)	0.000
Bagger m ² (m ³)	1.509(74)

Leggerprofiel Nr 001 - 0

Bodemhoogte (m)	-2.64
Startdiepte walkant (m)	0.00
Talud L	1:0.00
Talud R	1:0.00
Bagger m ² (m ³)	1.009(49)
Vaste grond m ² (m ³)	0.813(40)
Nat profiel na uitvoering (m ²)	0.500

Meetprofiel:2019-OP-9341-01-003

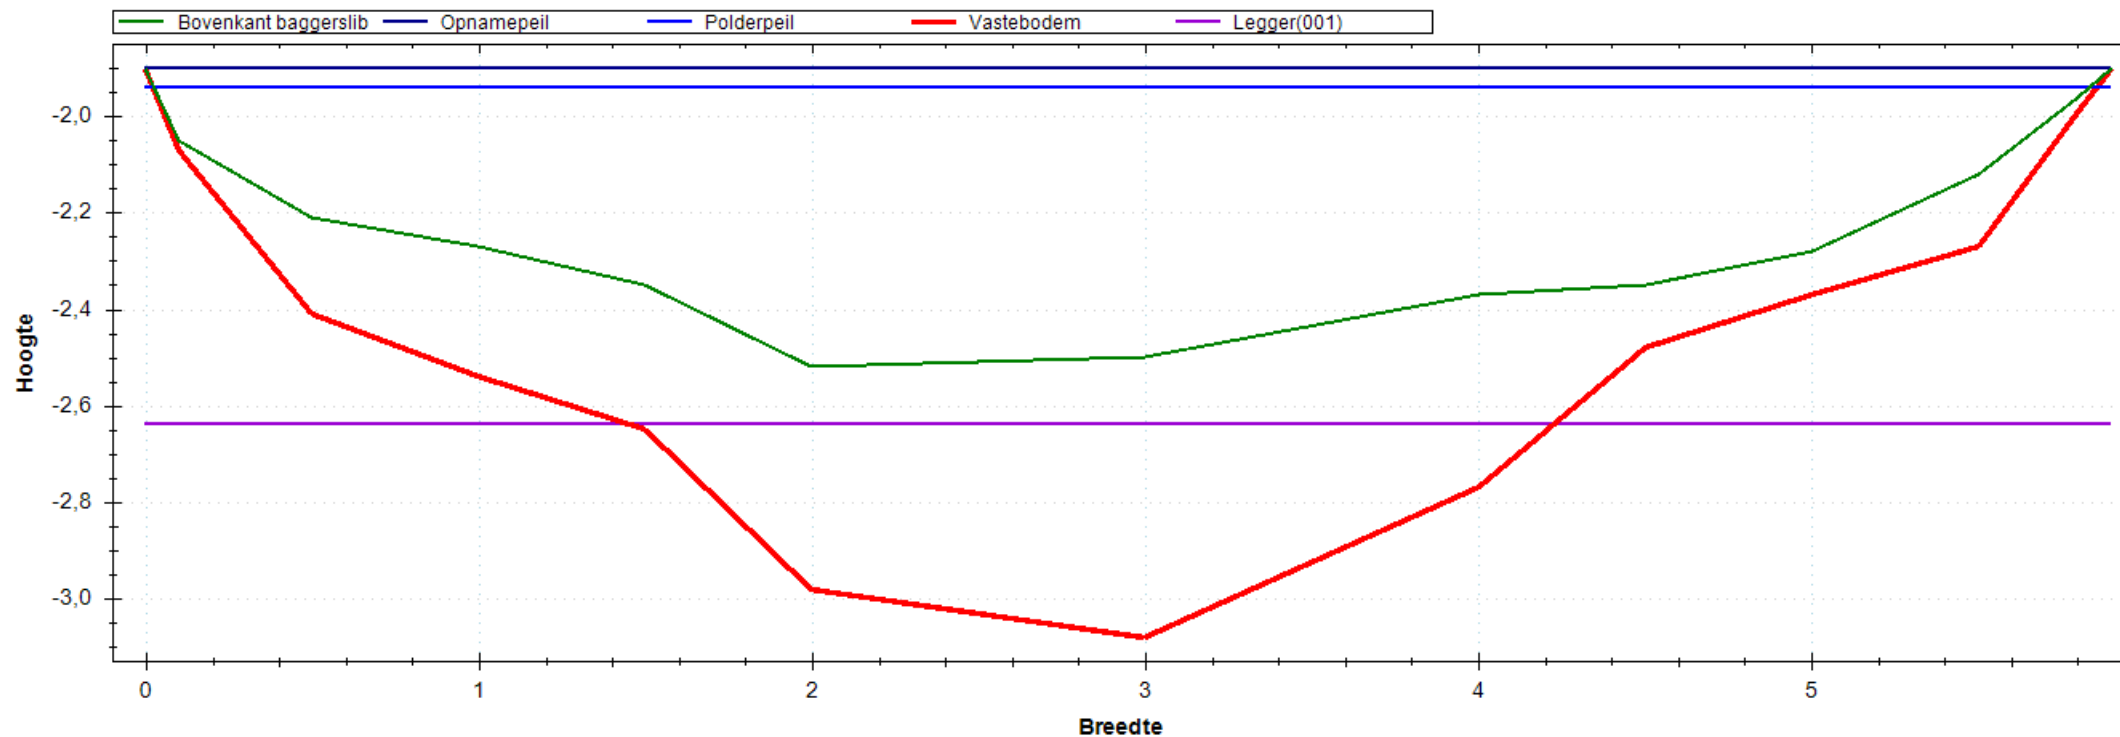


Situatie Tekening

Polderpeil (m)	-1.94
Opnamepeil (m)	-1.90
Maximum waterdiepte (m)	0.62
Bepalende lengte (m)	52.00
Nat profiel bestaand (m ²)	2.285
Nat profiel t.o.v. legger (m ²)	0.553
Nat profiel buiten legger (m ²)	0.000
Bagger m ² (m ³)	1.781(93)

Leggerprofiel Nr 001 - 0

Bodemhoogte (m)	-2.64
Startdiepte walkant (m)	0.00
Talud L	1:0.00
Talud R	1:0.00
Bagger m ² (m ³)	1.004(52)
Vaste grond m ² (m ³)	0.843(44)
Nat profiel na uitvoering (m ²)	0.777

Meetprofiel:2019-OP-9341-01-004

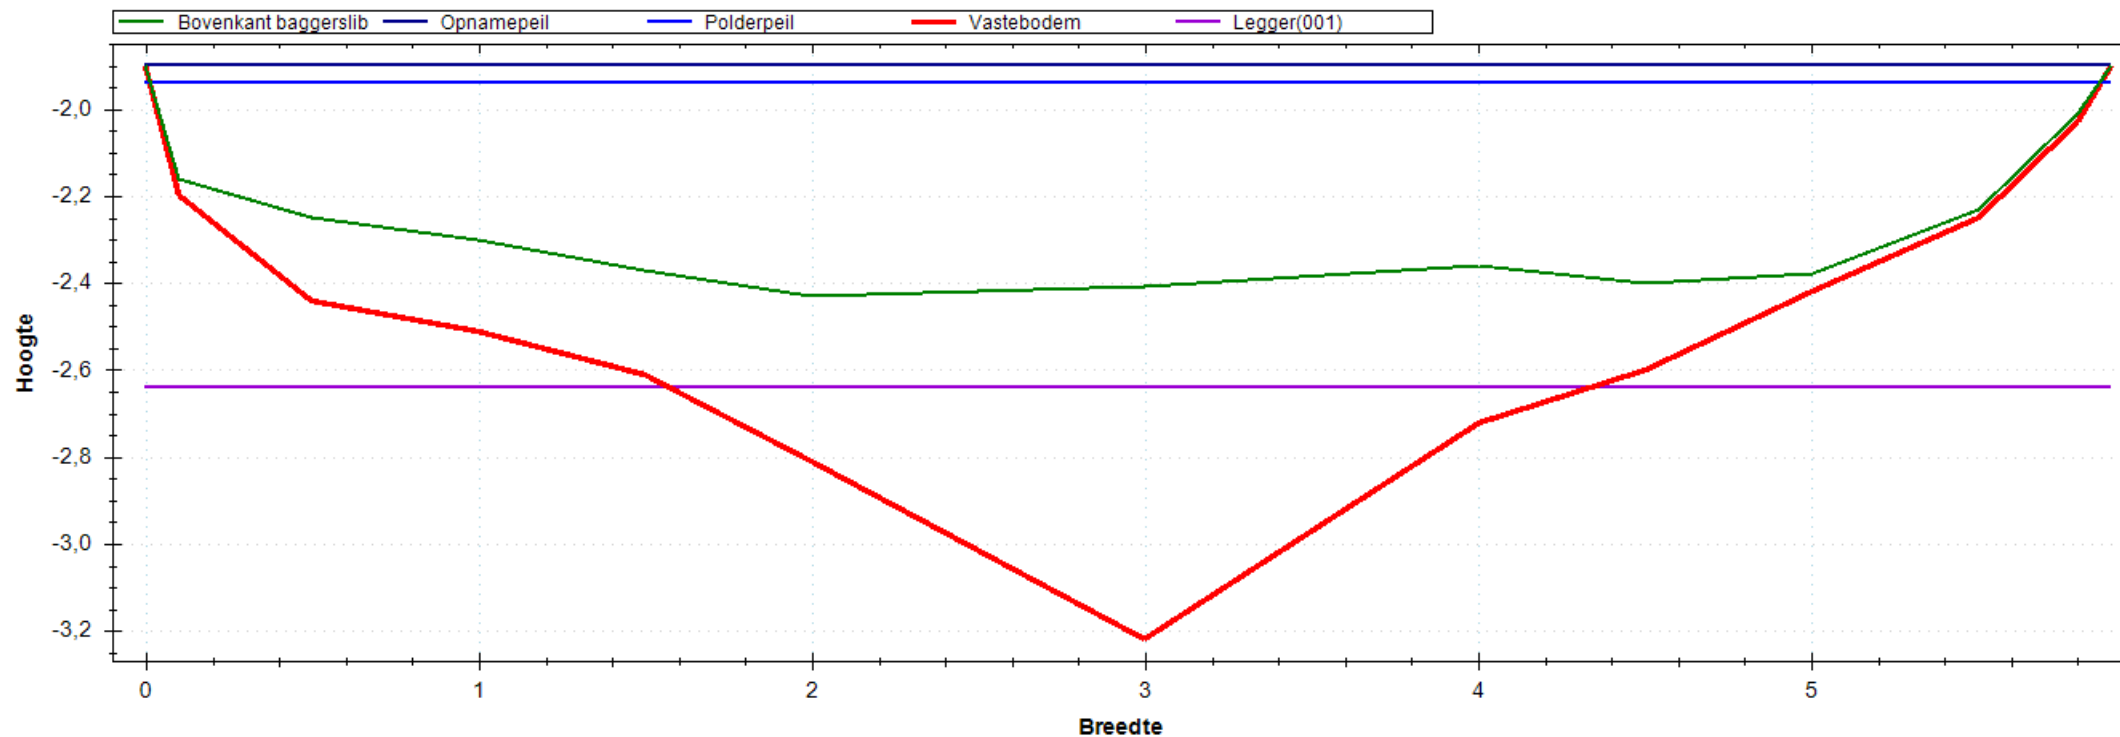


Situatie Tekening

Polderpeil (m)	-1.94
Opnamepeil (m)	-1.90
Maximum waterdiepte (m)	0.53
Bepalende lengte (m)	49.00
Nat profiel bestaand (m ²)	2.319
Nat profiel t.o.v. legger (m ²)	0.562
Nat profiel buiten legger (m ²)	0.000
Bagger m ² (m ³)	1.818(89)

Leggerprofiel Nr 001 - 0

Bodemhoogte (m)	-2.64
Startdiepte walkant (m)	0.00
Talud L	1:0.00
Talud R	1:0.00
Bagger m ² (m ³)	1.063(52)
Vaste grond m ² (m ³)	0.749(37)
Nat profiel na uitvoering (m ²)	0.754

Meetprofiel:2019-OP-9341-01-005

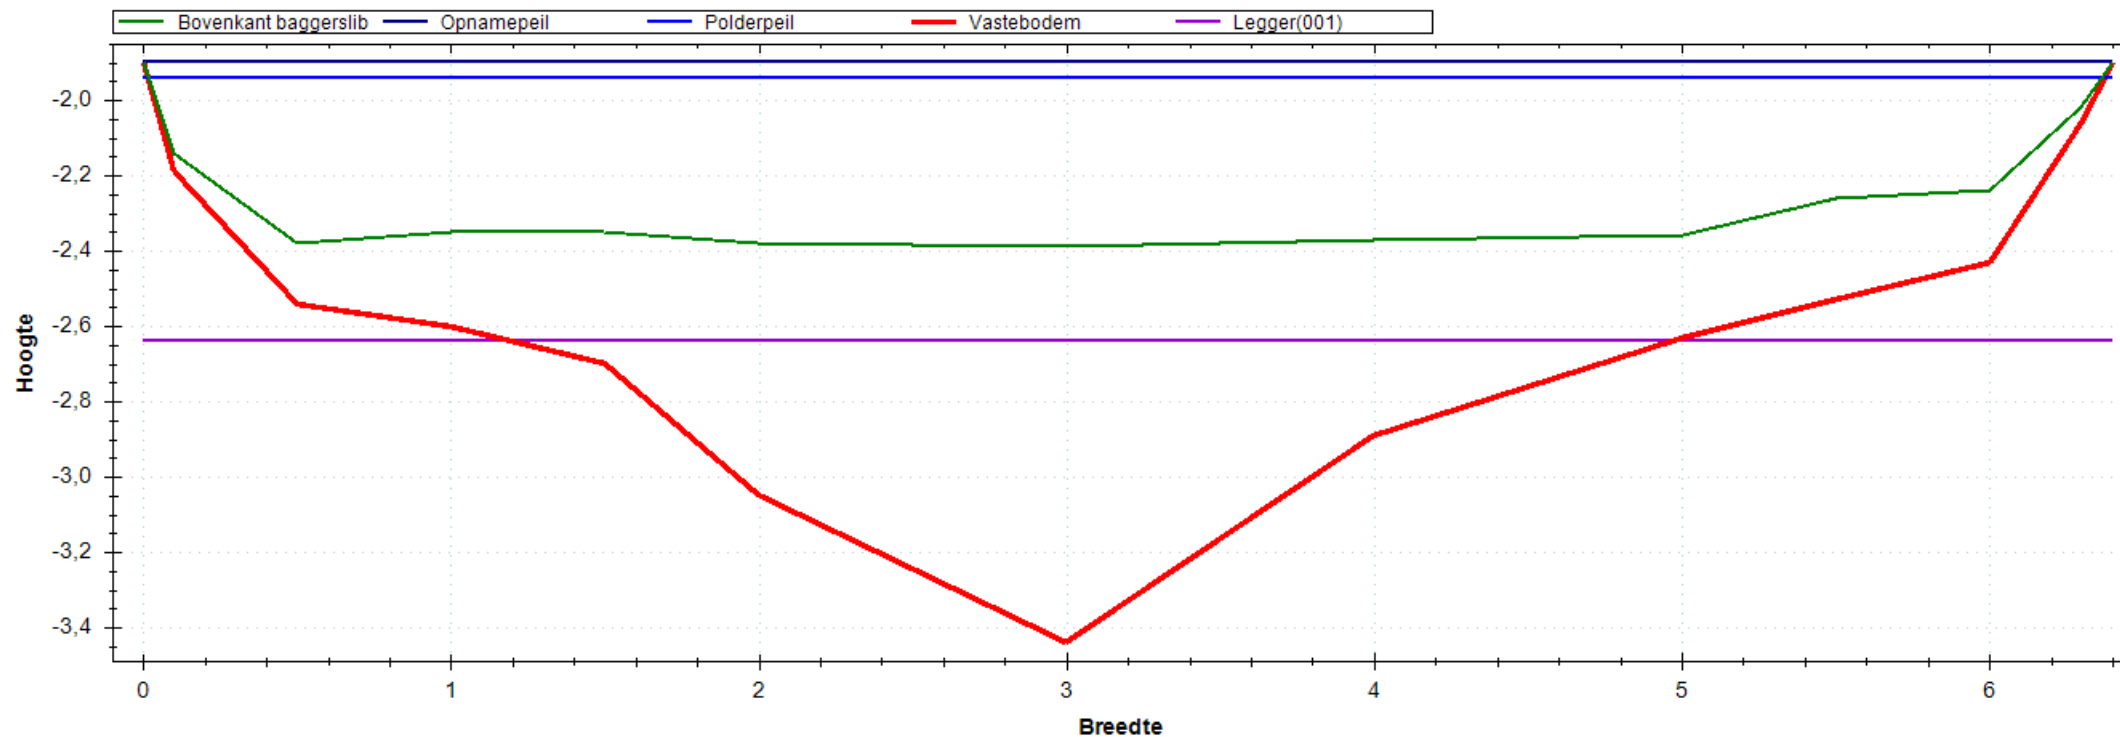


Situatie Tekening

Polderpeil (m)	-1.94
Opnamepeil (m)	-1.90
Maximum waterdiepte (m)	0.49
Bepalende lengte (m)	37.00
Nat profiel bestaand (m ²)	2.476
Nat profiel t.o.v. legger (m ²)	0.553
Nat profiel buiten legger (m ²)	0.000
Bagger m ² (m ³)	2.879(107)

Leggerprofiel Nr 001 - 0

Bodemhoogte (m)	-2.64
Startdiepte walkant (m)	0.00
Talud L	1:0.00
Talud R	1:0.00
Bagger m ² (m ³)	1.502(56)
Vaste grond m ² (m ³)	0.503(19)
Nat profiel na uitvoering (m ²)	1.377

Meetprofiel:2019-OP-9341-01-006

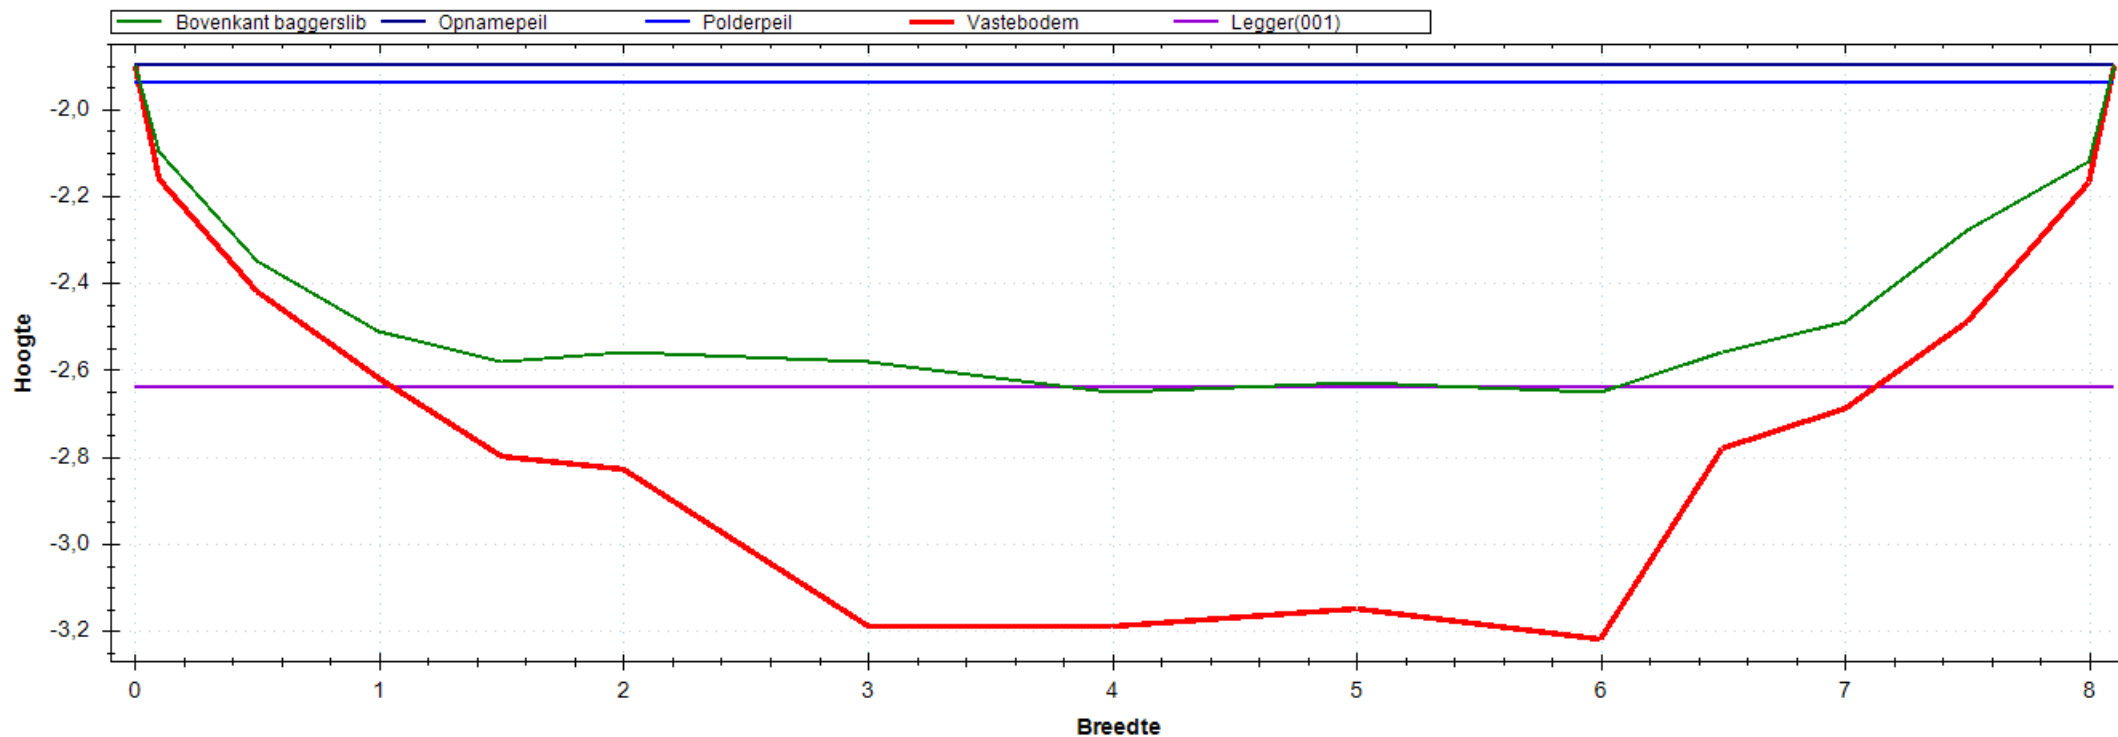


Situatie Tekening

Polderpeil (m)	-1.94
Opnamepeil (m)	-1.90
Maximum waterdiepte (m)	0.75
Bepalende lengte (m)	24.00
Nat profiel bestaand (m ²)	4.673
Nat profiel t.o.v. legger (m ²)	0.824
Nat profiel buiten legger (m ²)	0.006
Bagger m ² (m ³)	2.842(68)

Leggerprofiel Nr 001 - 0

Bodemhoogte (m)	-2.64
Startdiepte walkant (m)	0.00
Talud L	1:0.00
Talud R	1:0.00
Bagger m ² (m ³)	0.499(12)
Vaste grond m ² (m ³)	0.505(12)
Nat profiel na uitvoering (m ²)	2.343

Meetprofiel:2019-OP-9341-02-001

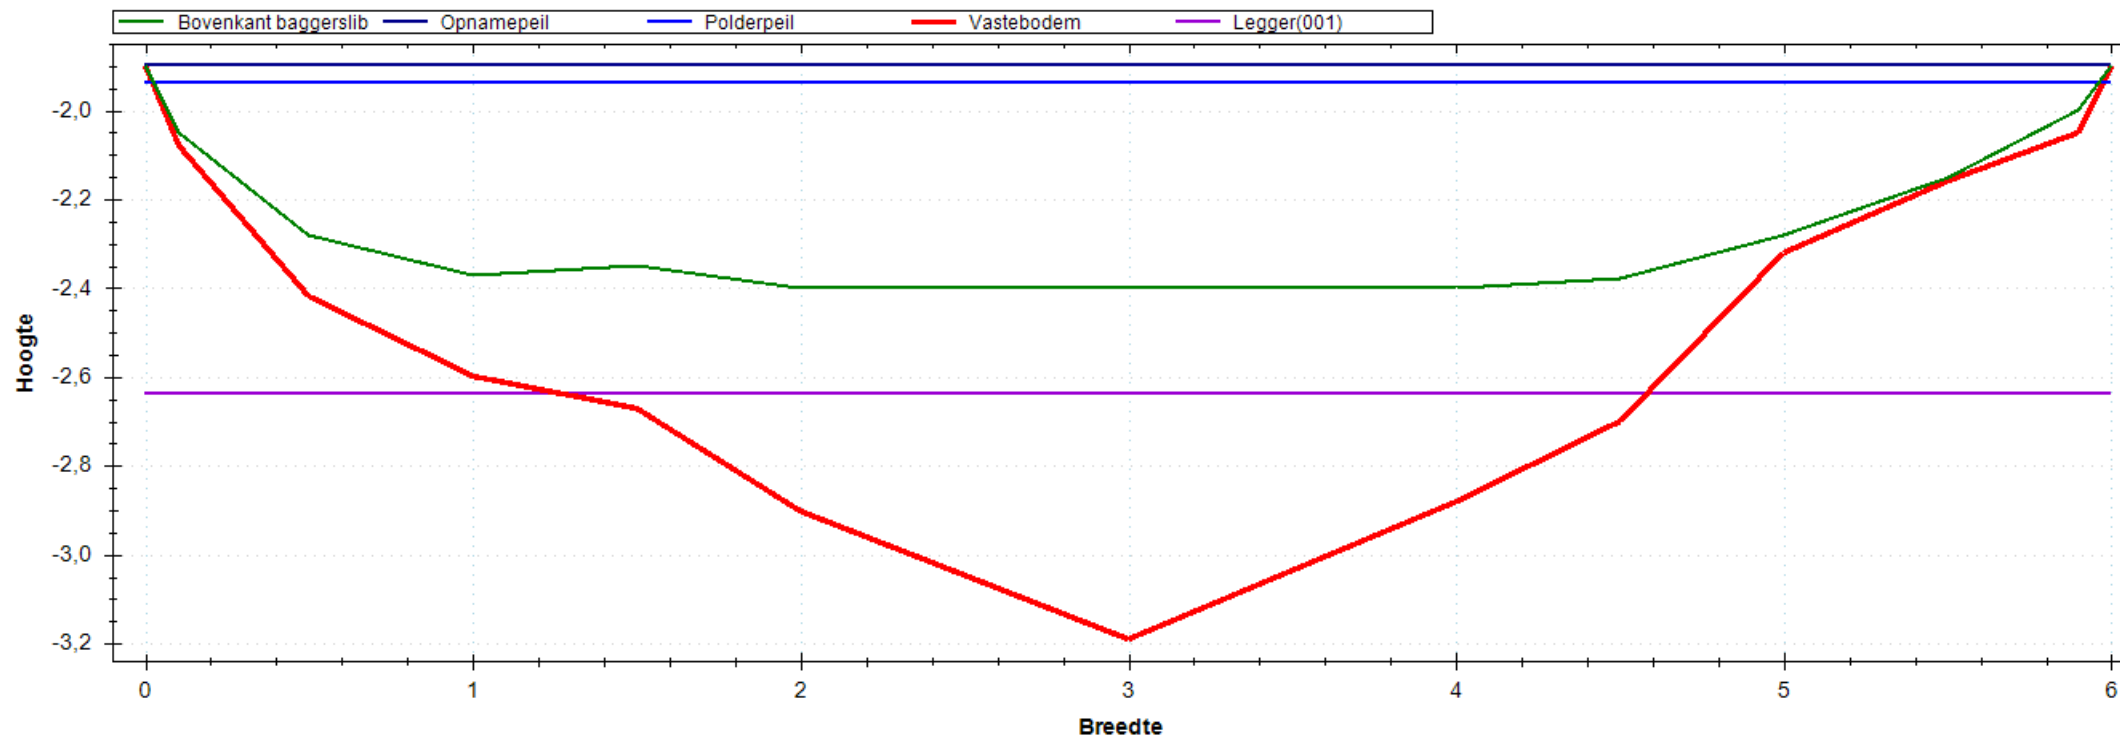


Situatie Tekening

Polderpeil (m)	-1.94
Opnamepeil (m)	-1.90
Maximum waterdiepte (m)	0.50
Bepalende lengte (m)	53.00
Nat profiel bestaand (m ²)	2.247
Nat profiel t.o.v. legger (m ²)	0.535
Nat profiel buiten legger (m ²)	0.000
Bagger m ² (m ³)	2.068(110)

Leggerprofiel Nr 001 - 0

Bodemhoogte (m)	-2.64
Startdiepte walkant (m)	0.00
Talud L	1:0.00
Talud R	1:0.00
Bagger m ² (m ³)	1.114(59)
Vaste grond m ² (m ³)	0.840(44)
Nat profiel na uitvoering (m ²)	0.953

Meetprofiel:2019-OP-9341-02-002

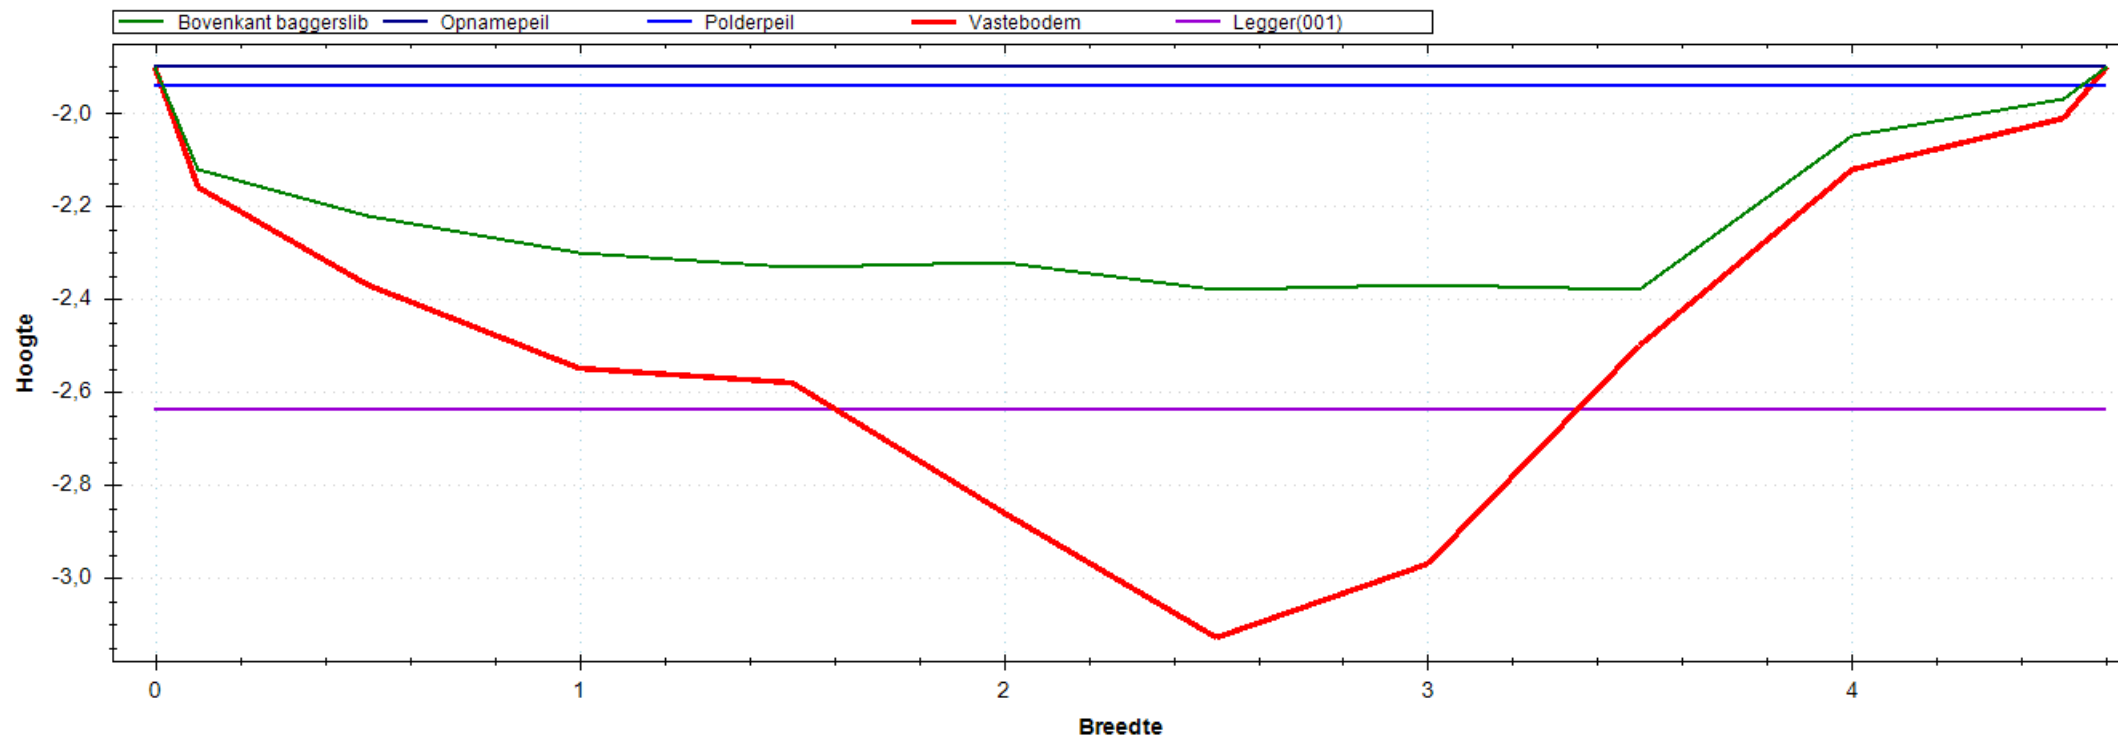


Situatie Tekening

Polderpeil (m)	-1.94
Opnamepeil (m)	-1.90
Maximum waterdiepte (m)	0.48
Bepalende lengte (m)	49.00
Nat profiel bestaand (m ²)	1.453
Nat profiel t.o.v. legger (m ²)	0.451
Nat profiel buiten legger (m ²)	0.000
Bagger m ² (m ³)	1.380(68)

Leggerprofiel Nr 001 - 0

Bodemhoogte (m)	-2.64
Startdiepte walkant (m)	0.00
Talud L	1:0.00
Talud R	1:0.00
Bagger m ² (m ³)	0.896(44)
Vaste grond m ² (m ³)	0.873(43)
Nat profiel na uitvoering (m ²)	0.484

Meetprofiel:2019-OP-9341-02-003

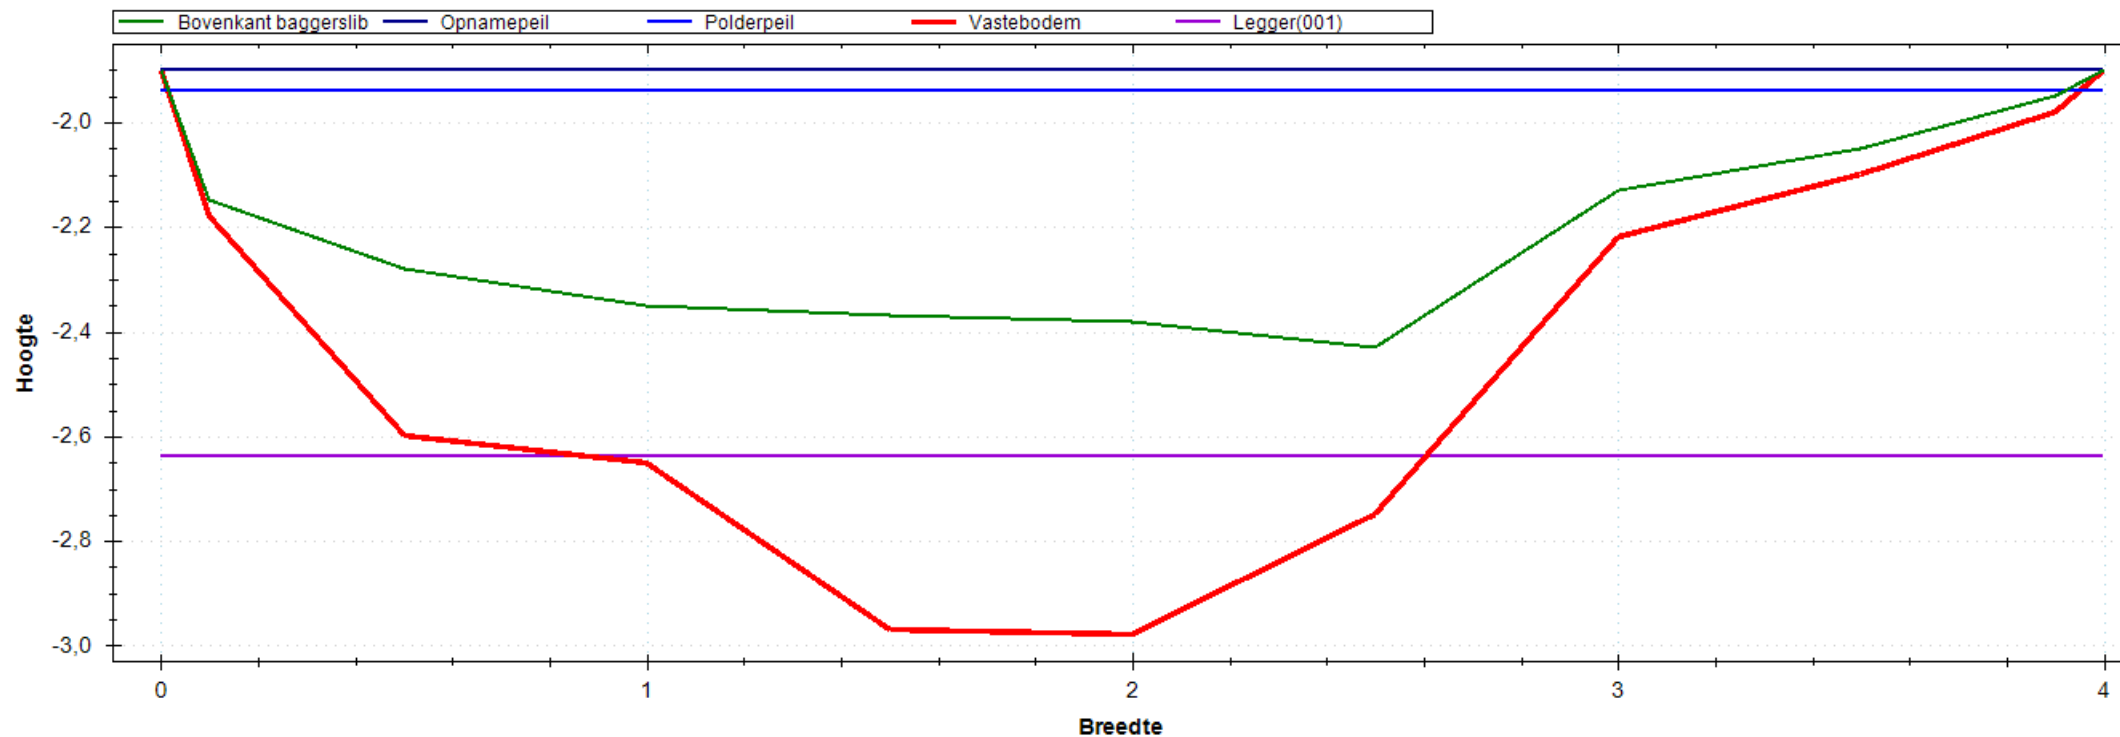


Situatie Tekening

Polderpeil (m)	-1.94
Opnamepeil (m)	-1.90
Maximum waterdiepte (m)	0.53
Bepalende lengte (m)	49.00
Nat profiel bestaand (m ²)	1.235
Nat profiel t.o.v. legger (m ²)	0.441
Nat profiel buiten legger (m ²)	0.000
Bagger m ² (m ³)	1.137(56)

Leggerprofiel Nr 001 - 0

Bodemhoogte (m)	-2.64
Startdiepte walkant (m)	0.00
Talud L	1:0.00
Talud R	1:0.00
Bagger m ² (m ³)	0.765(37)
Vaste grond m ² (m ³)	0.801(39)
Nat profiel na uitvoering (m ²)	0.371

Meetprofiel:2019-OP-9341-02-004

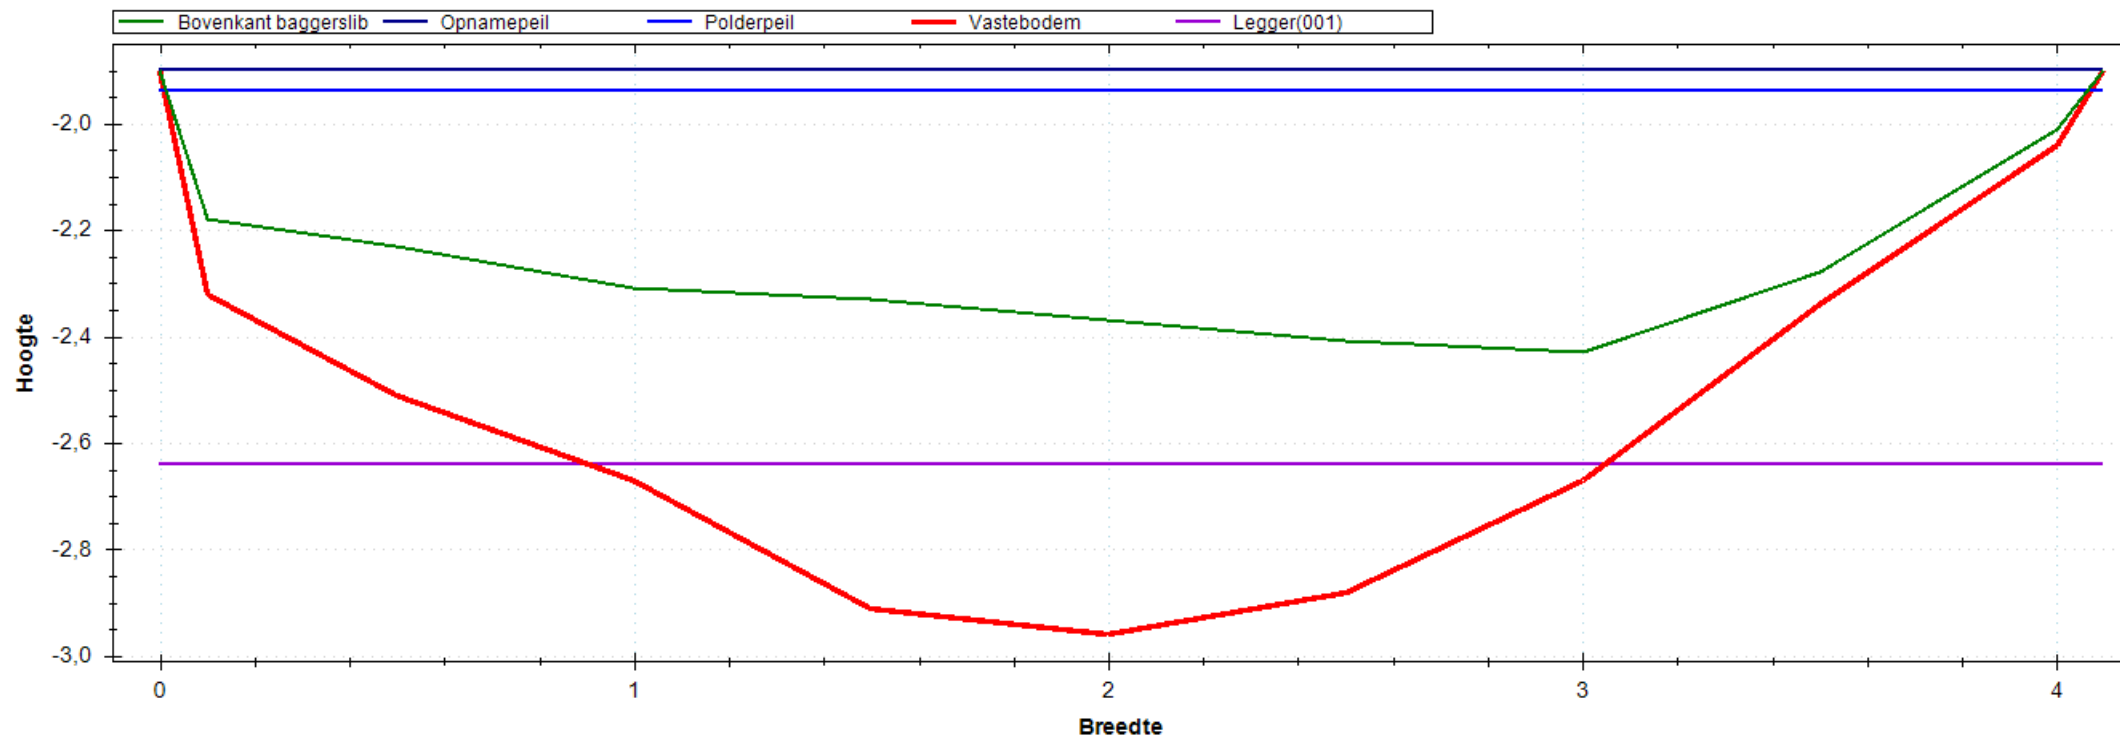


Situatie Tekening

Polderpeil (m)	-1.94
Opnamepeil (m)	-1.90
Maximum waterdiepte (m)	0.53
Bepalende lengte (m)	49.00
Nat profiel bestaand (m ²)	1.454
Nat profiel t.o.v. legger (m ²)	0.506
Nat profiel buiten legger (m ²)	0.000
Bagger m ² (m ³)	1.320(65)

Leggerprofiel Nr 001 - 0

Bodemhoogte (m)	-2.64
Startdiepte walkant (m)	0.00
Talud L	1:0.00
Talud R	1:0.00
Bagger m ² (m ³)	0.888(44)
Vaste grond m ² (m ³)	0.530(26)
Nat profiel na uitvoering (m ²)	0.432

Meetprofiel:2019-OP-9341-02-005

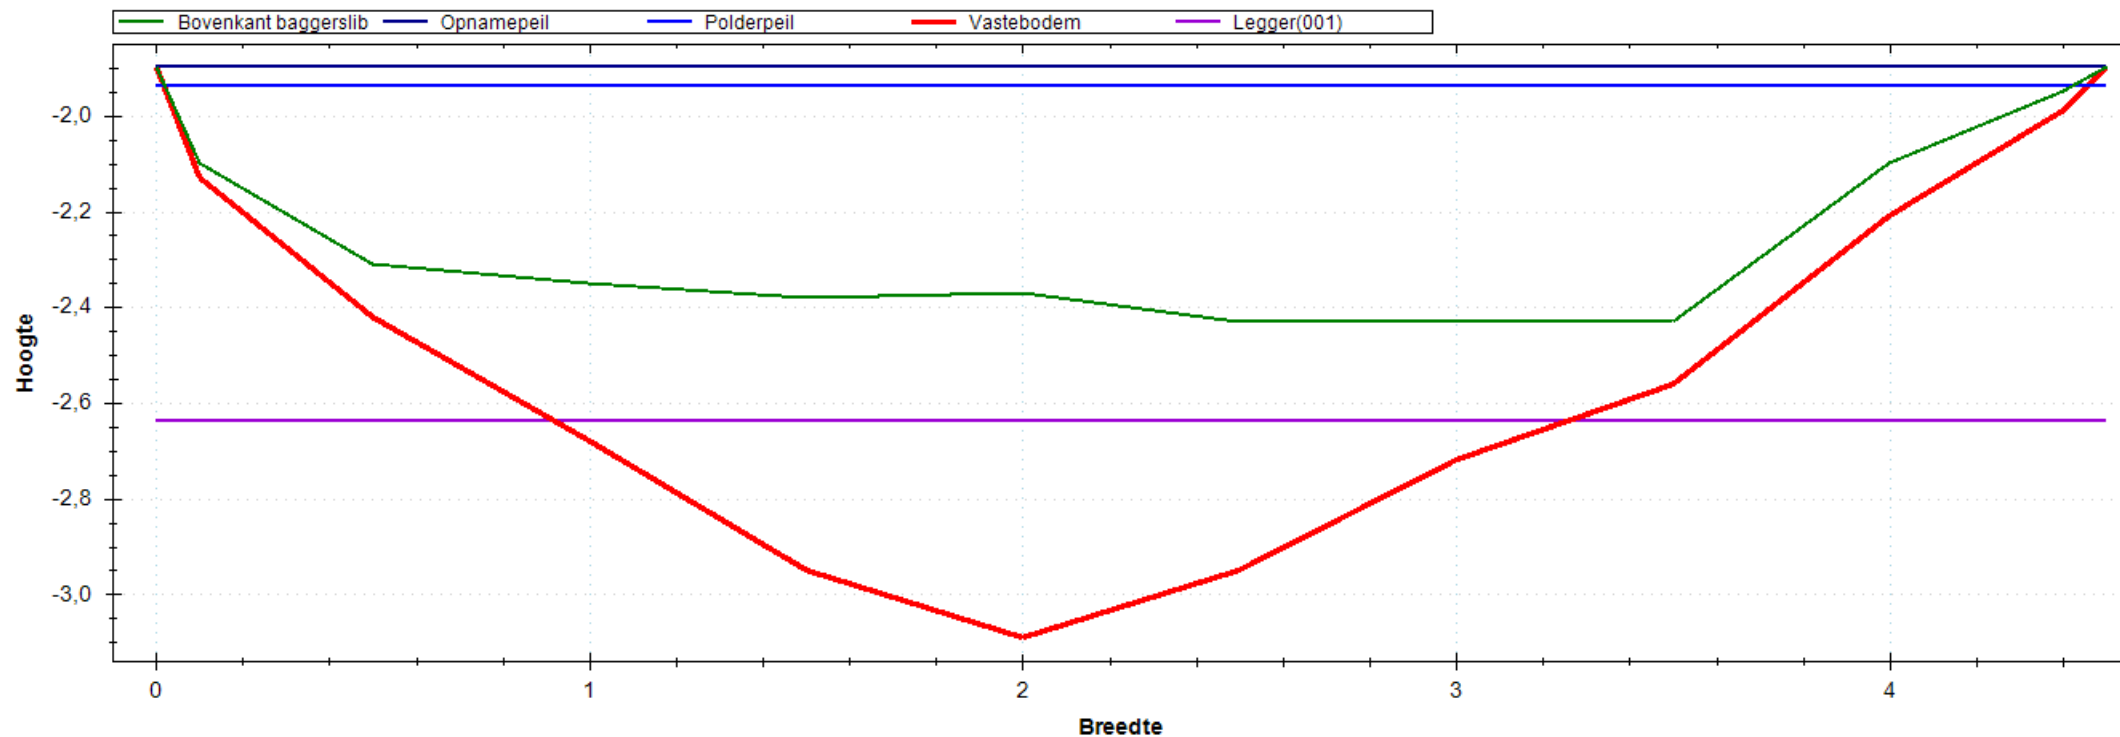


Situatie Tekening

Polderpeil (m)	-1.94
Opnamepeil (m)	-1.90
Maximum waterdiepte (m)	0.53
Bepalende lengte (m)	49.00
Nat profiel bestaand (m ²)	1.654
Nat profiel t.o.v. legger (m ²)	0.525
Nat profiel buiten legger (m ²)	0.000
Bagger m ² (m ³)	1.397(68)

Leggerprofiel Nr 001 - 0

Bodemhoogte (m)	-2.64
Startdiepte walkant (m)	0.00
Talud L	1:0.00
Talud R	1:0.00
Bagger m ² (m ³)	0.820(40)
Vaste grond m ² (m ³)	0.678(33)
Nat profiel na uitvoering (m ²)	0.577

Meetprofiel:2019-OP-9341-02-006

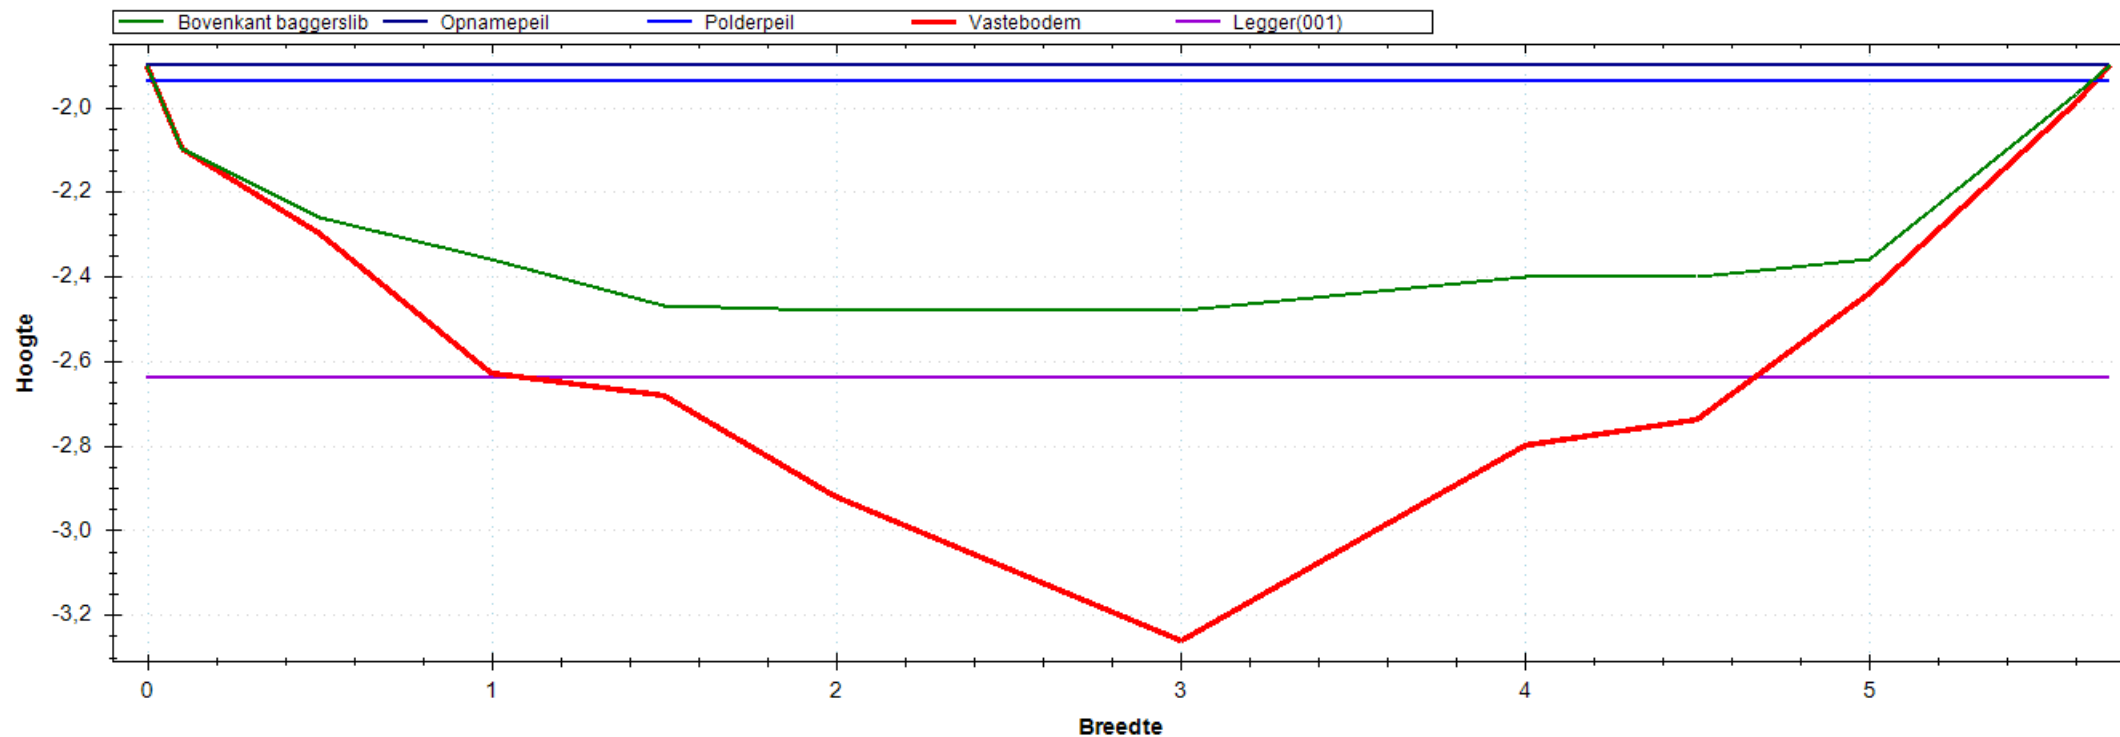

Situatie Tekening

Polderpeil (m)	-1.94
Opnamepeil (m)	-1.90
Maximum waterdiepte (m)	0.58
Bepalende lengte (m)	36.00
Nat profiel bestaand (m ²)	2.418
Nat profiel t.o.v. legger (m ²)	0.606
Nat profiel buiten legger (m ²)	0.000
Bagger m ² (m ³)	1.889(68)

Leggerprofiel Nr 001 - 0

Bodemhoogte (m)	-2.64
Startdiepte walkant (m)	0.00
Talud L	1:0.00
Talud R	1:0.00
Bagger m ² (m ³)	0.888(32)
Vaste grond m ² (m ³)	0.686(25)
Nat profiel na uitvoering (m ²)	1.001