



WDB PROFIELEN




Gebied TI18213
Project WS_20xx_xx_Kwaard_20191223
Bedrijf Hoogheemraadschap van Schieland en de Krimperwaard
Dwarsprofiel WOWA-4264-01A(-2.07) / 2018-OP-4264-01-001 Datum inpeiling 13-09-2018
Beschrijving

Versie 4.0.28.0

Profiel 1/210

Meetprofiel:2018-OP-4264-01-001

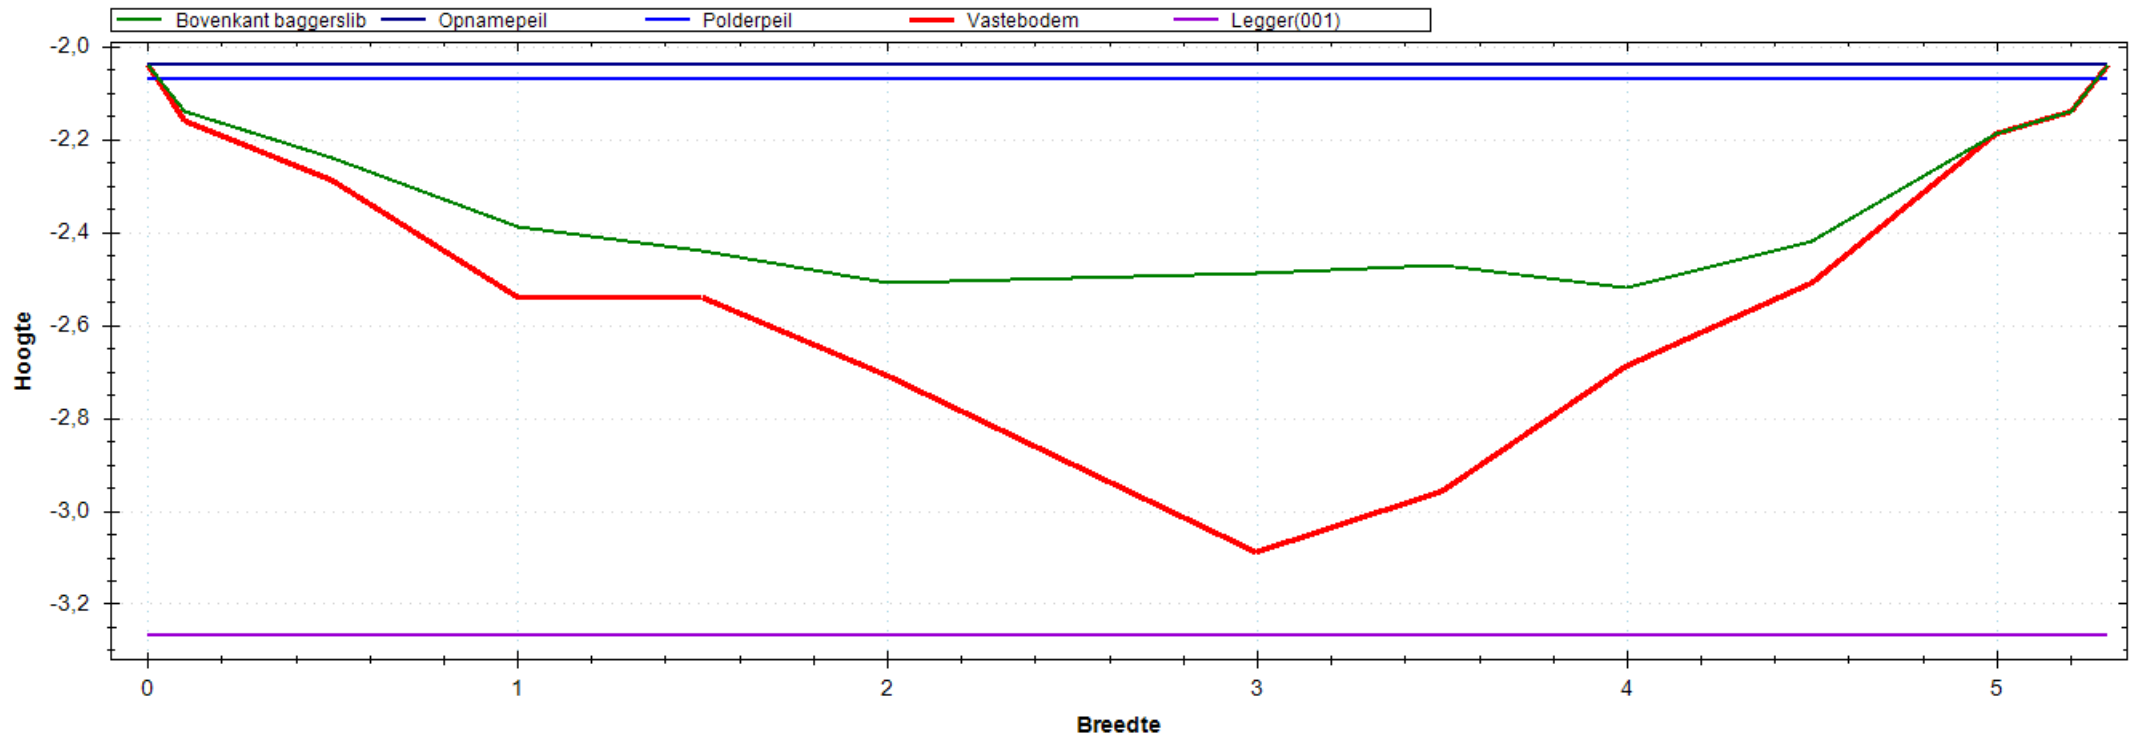


Situatie Tekening

Polderpeil (m)	-2.07
Opnamepeil (m)	-2.04
Maximum waterdiepte (m)	0.48
Bepalende lengte (m)	42.00
Nat profiel bestaand (m ²)	1.734
Nat profiel t.o.v. legger (m ²)	0.273
Nat profiel buiten legger (m ²)	0.000
Bagger m ² (m ³)	1.128(47)

Leggerprofiel Nr 001 - 0

Bodemhoogte (m)	-3.27
Startdiepte walkant (m)	0.00
Talud L	1:0.00
Talud R	1:0.00
Bagger m ² (m ³)	1.128(47)
Vaste grond m ² (m ³)	3.499(147)
Nat profiel na uitvoering (m ²)	0.000

Meetprofiel:2018-OP-4264-01-002

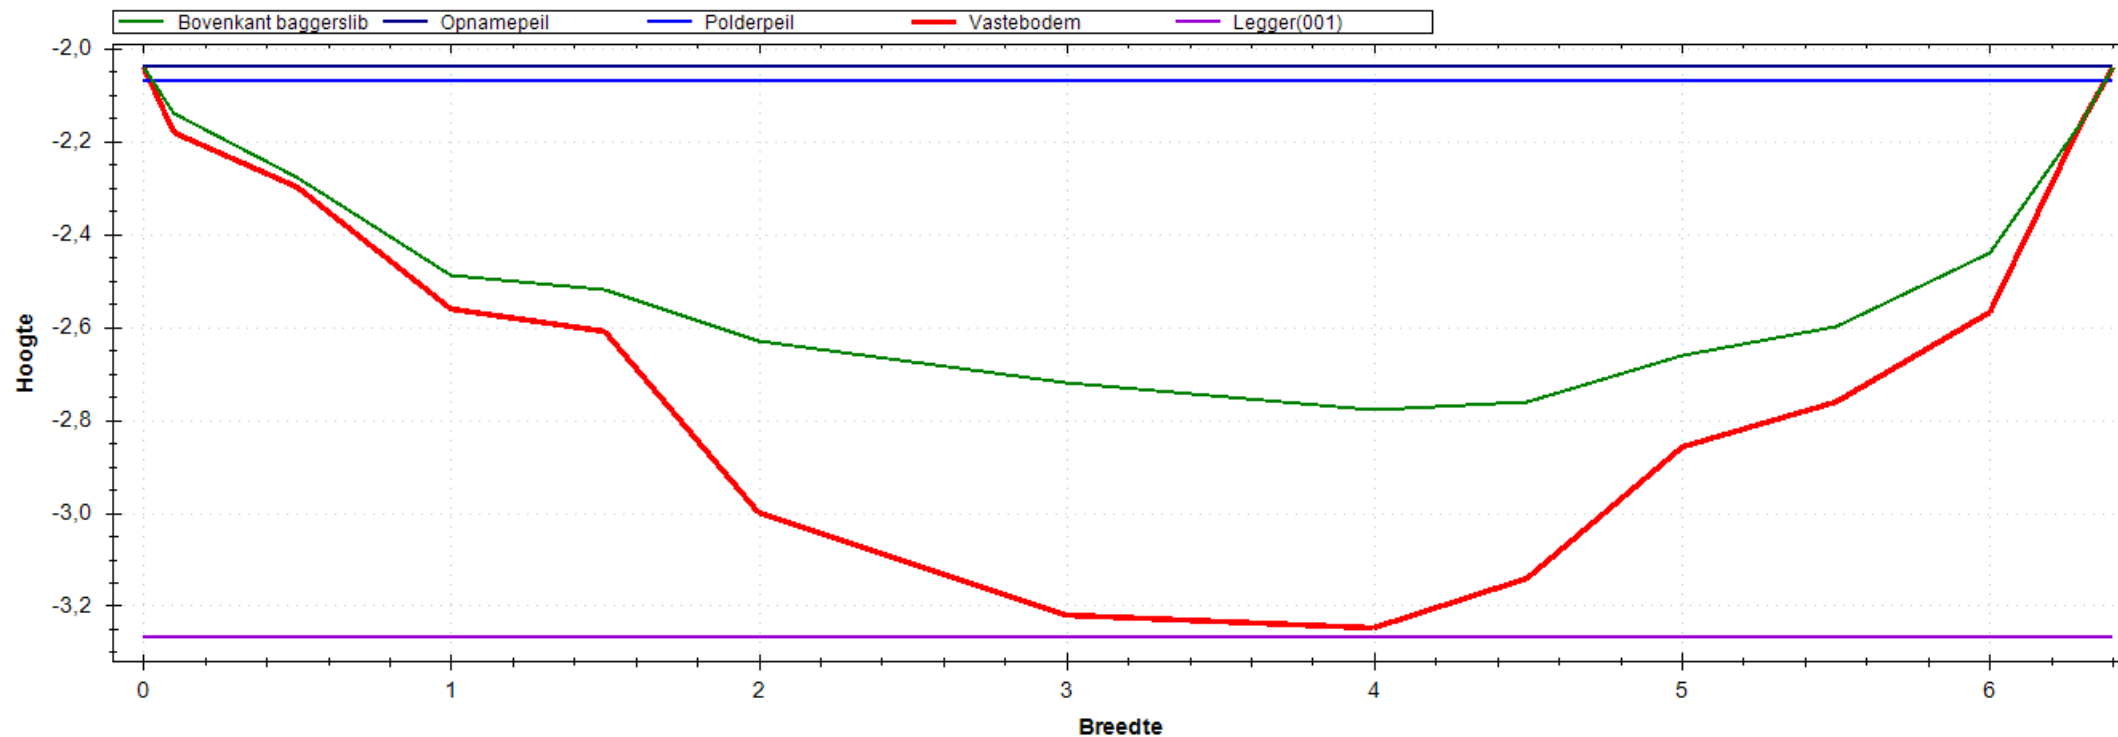


Situatie Tekening

Polderpeil (m)	-2.07
Opnamepeil (m)	-2.04
Maximum waterdiepte (m)	0.74
Bepalende lengte (m)	84.00
Nat profiel bestaand (m ²)	3.218
Nat profiel t.o.v. legger (m ²)	0.419
Nat profiel buiten legger (m ²)	0.000
Bagger m ² (m ³)	1.651(139)

Leggerprofiel Nr 001 - 0

Bodemhoogte (m)	-3.27
Startdiepte walkant (m)	0.00
Talud L	1:0.00
Talud R	1:0.00
Bagger m ² (m ³)	1.651(139)
Vaste grond m ² (m ³)	2.812(236)
Nat profiel na uitvoering (m ²)	0.000

Meetprofiel:2018-OP-4264-01-003

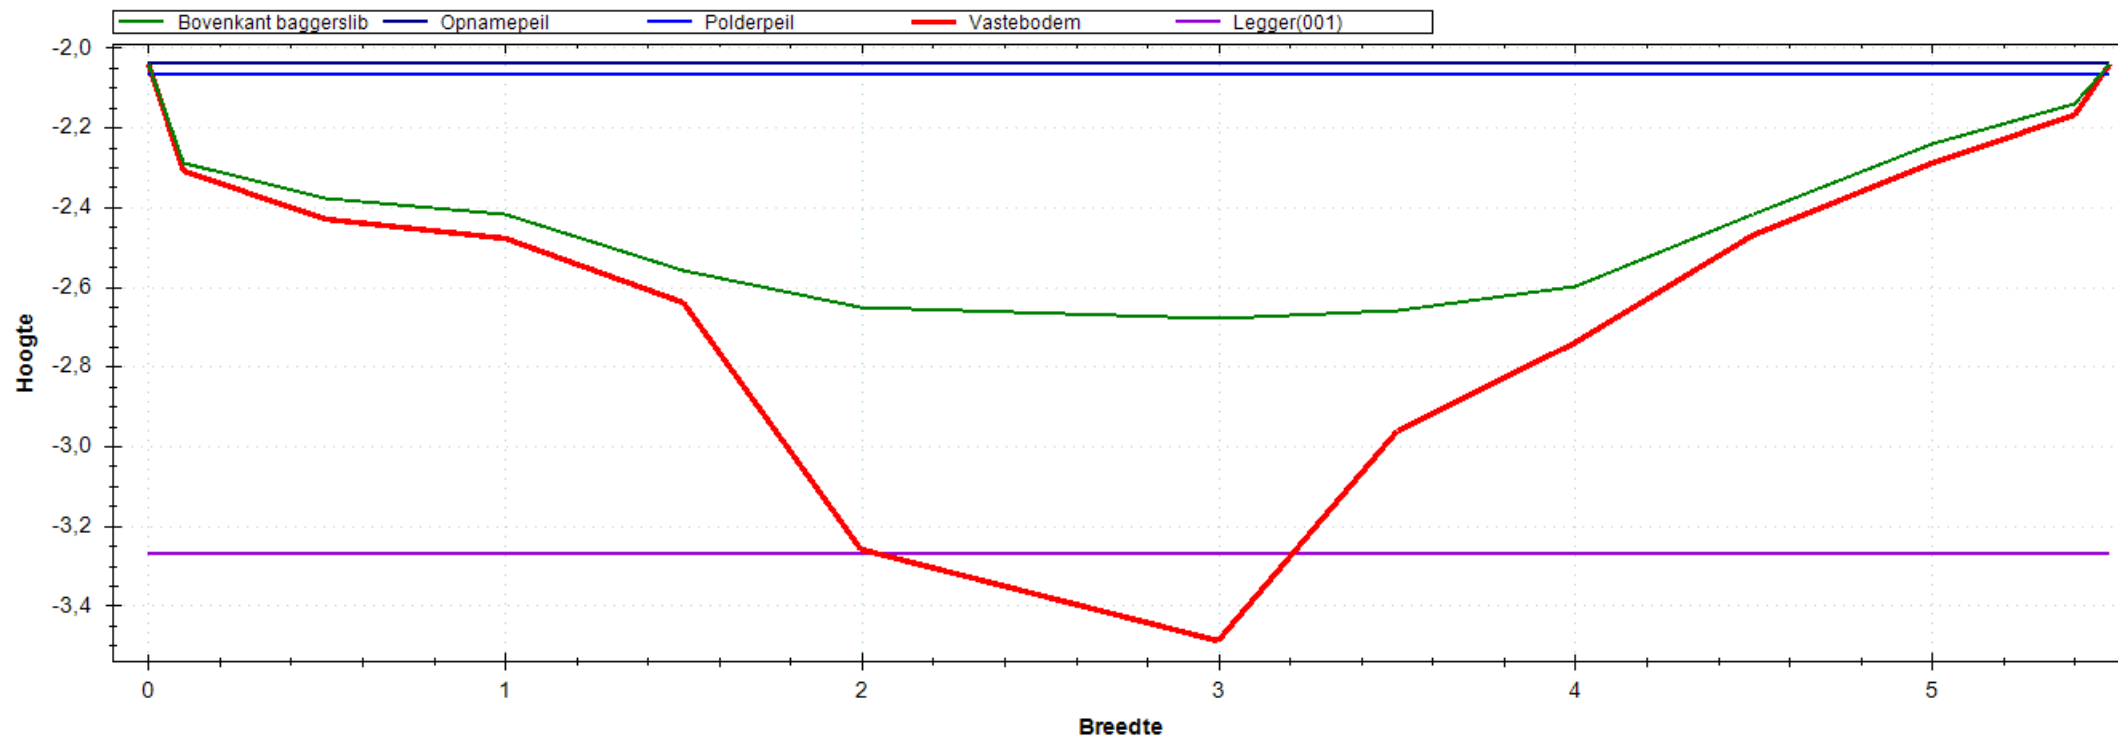


Situatie Tekening

Polderpeil (m)	-2.07
Opnamepeil (m)	-2.04
Maximum waterdiepte (m)	0.64
Bepalende lengte (m)	27.00
Nat profiel bestaand (m ²)	2.334
Nat profiel t.o.v. legger (m ²)	0.354
Nat profiel buiten legger (m ²)	0.000
Bagger m ² (m ³)	1.438(39)

Leggerprofiel Nr 001 - 0

Bodemhoogte (m)	-3.27
Startdiepte walkant (m)	0.00
Talud L	1:0.00
Talud R	1:0.00
Bagger m ² (m ³)	1.309(35)
Vaste grond m ² (m ³)	2.958(80)
Nat profiel na uitvoering (m ²)	0.128

Meetprofiel:2018-OP-4264-01-004

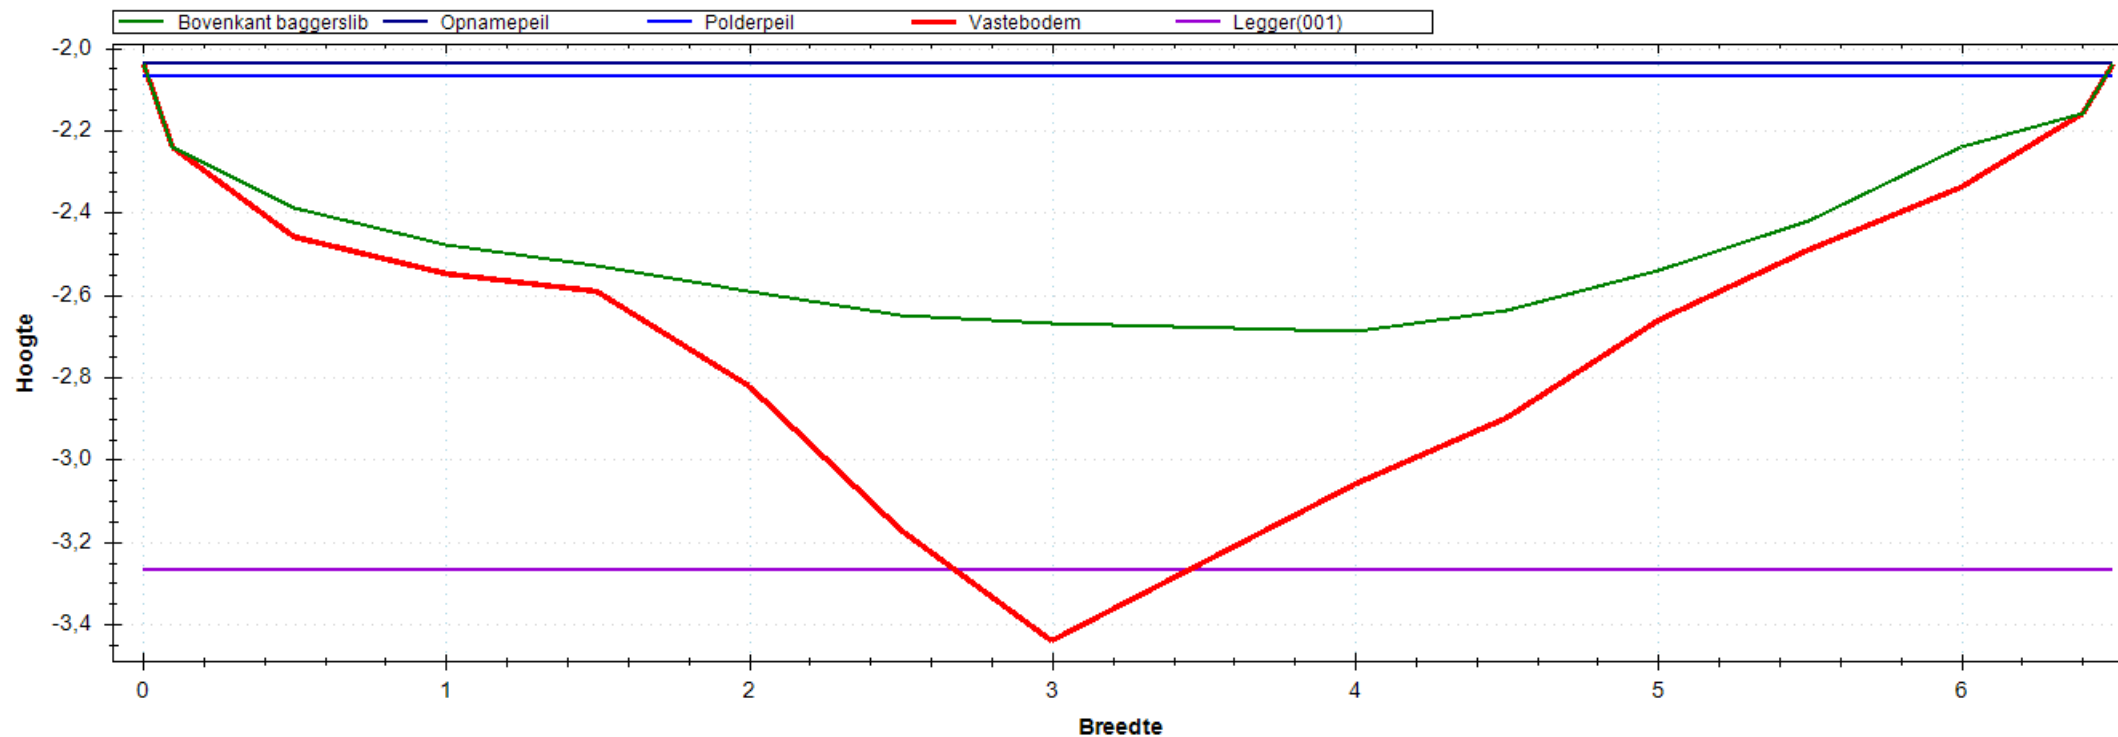


Situatie Tekening

Polderpeil (m)	-2.07
Opnamepeil (m)	-2.04
Maximum waterdiepte (m)	0.65
Bepalende lengte (m)	35.00
Nat profiel bestaand (m ²)	2.878
Nat profiel t.o.v. legger (m ²)	0.369
Nat profiel buiten legger (m ²)	0.000
Bagger m ² (m ³)	1.597(56)

Leggerprofiel Nr 001 - 0

Bodemhoogte (m)	-3.27
Startdiepte walkant (m)	0.00
Talud L	1:0.00
Talud R	1:0.00
Bagger m ² (m ³)	1.532(54)
Vaste grond m ² (m ³)	3.391(119)
Nat profiel na uitvoering (m ²)	0.065

Meetprofiel:2018-OP-4264-01-005

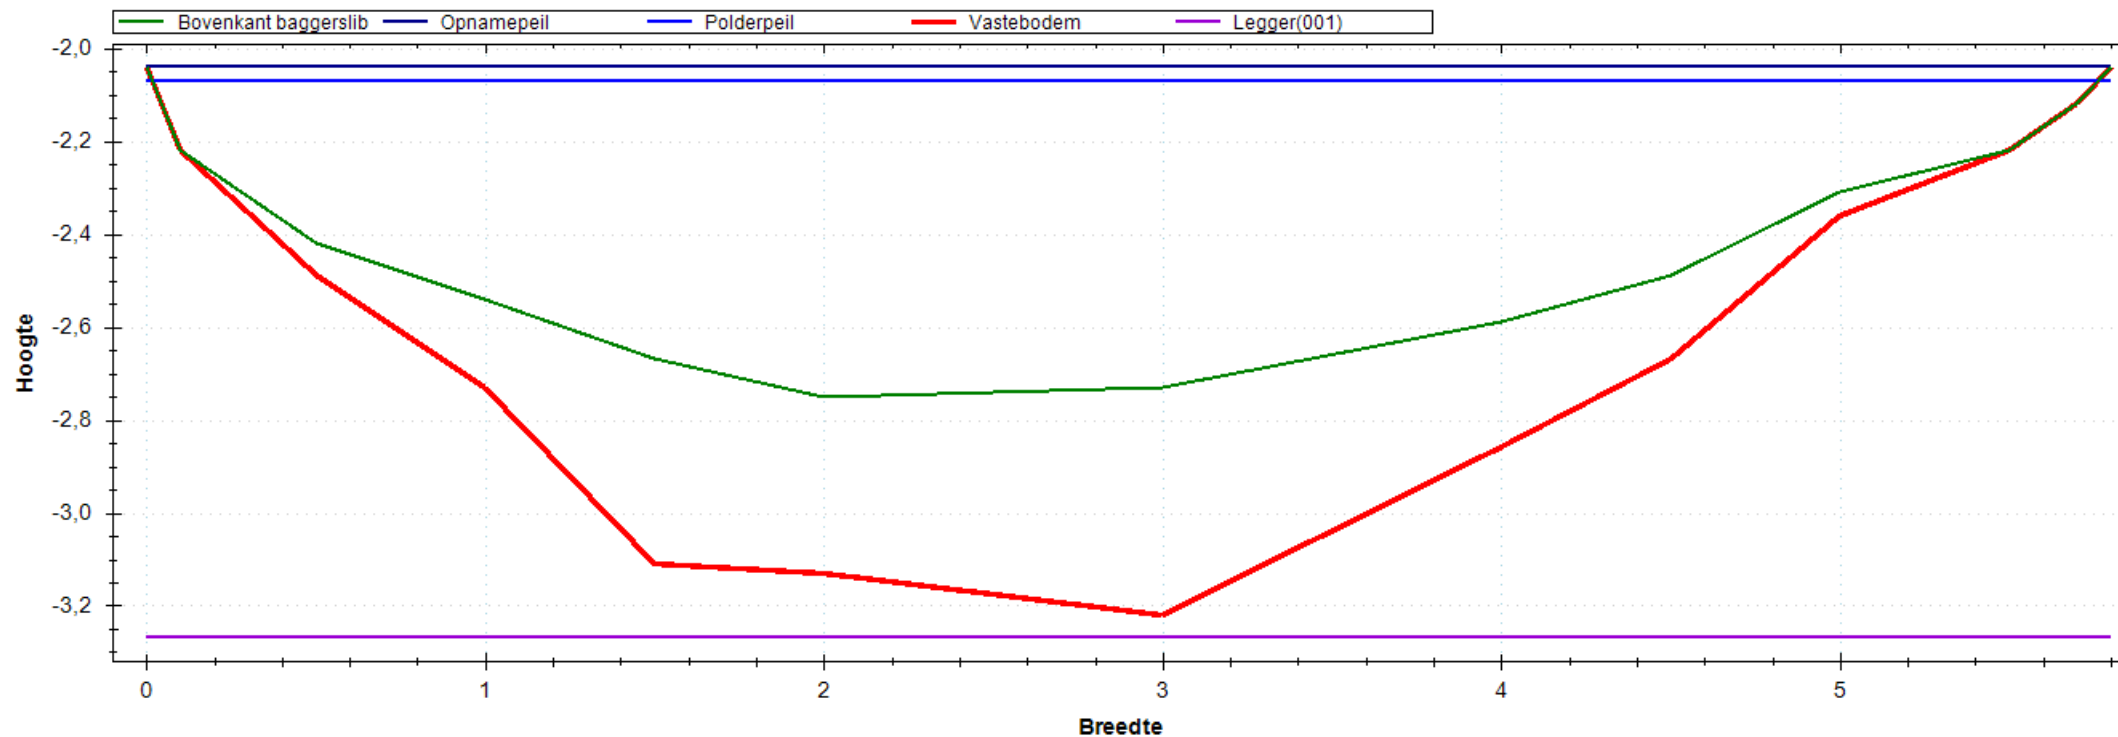


Situatie Tekening

Polderpeil (m)	-2.07
Opnamepeil (m)	-2.04
Maximum waterdiepte (m)	0.71
Bepalende lengte (m)	60.00
Nat profiel bestaand (m ²)	2.678
Nat profiel t.o.v. legger (m ²)	0.385
Nat profiel buiten legger (m ²)	0.000
Bagger m ² (m ³)	1.439(86)

Leggerprofiel Nr 001 - 0

Bodemhoogte (m)	-3.27
Startdiepte walkant (m)	0.00
Talud L	1:0.00
Talud R	1:0.00
Bagger m ² (m ³)	1.439(86)
Vaste grond m ² (m ³)	2.844(171)
Nat profiel na uitvoering (m ²)	0.000

Meetprofiel:2018-OP-4264-01-006

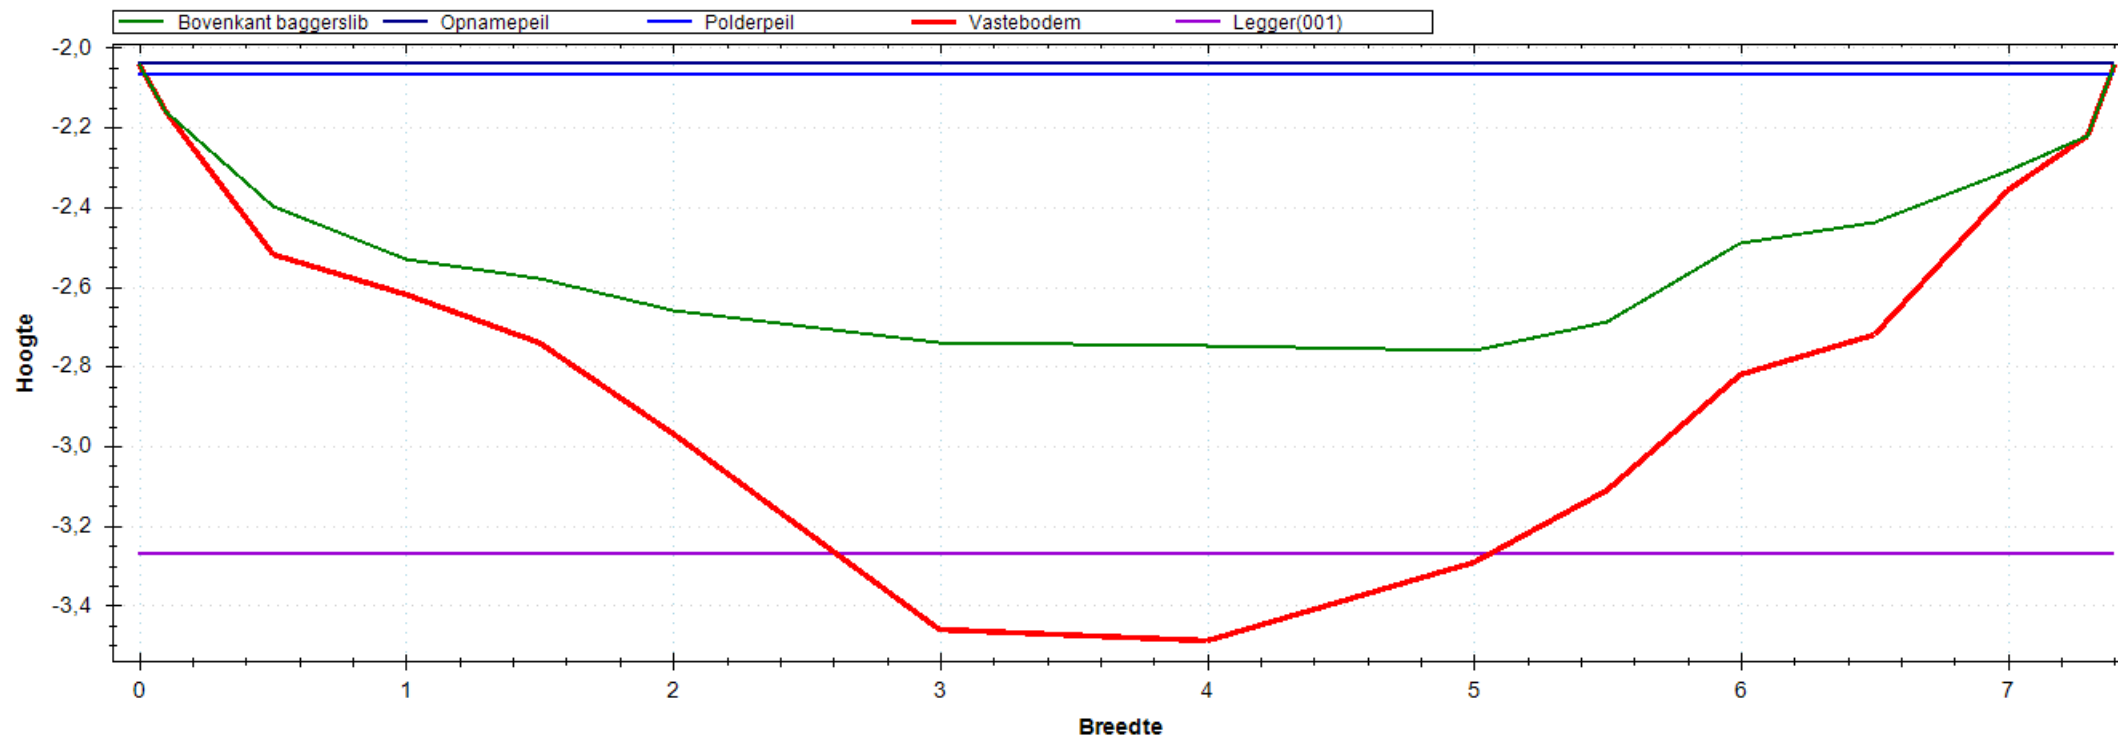


Situatie Tekening

Polderpeil (m)	-2.07
Opnamepeil (m)	-2.04
Maximum waterdiepte (m)	0.72
Bepalende lengte (m)	55.00
Nat profiel bestaand (m ²)	3.795
Nat profiel t.o.v. legger (m ²)	0.427
Nat profiel buiten legger (m ²)	0.000
Bagger m ² (m ³)	2.804(154)

Leggerprofiel Nr 001 - 0

Bodemhoogte (m)	-3.27
Startdiepte walkant (m)	0.00
Talud L	1:0.00
Talud R	1:0.00
Bagger m ² (m ³)	2.442(134)
Vaste grond m ² (m ³)	2.644(145)
Nat profiel na uitvoering (m ²)	0.362

Meetprofiel:2018-OP-4264-01-007

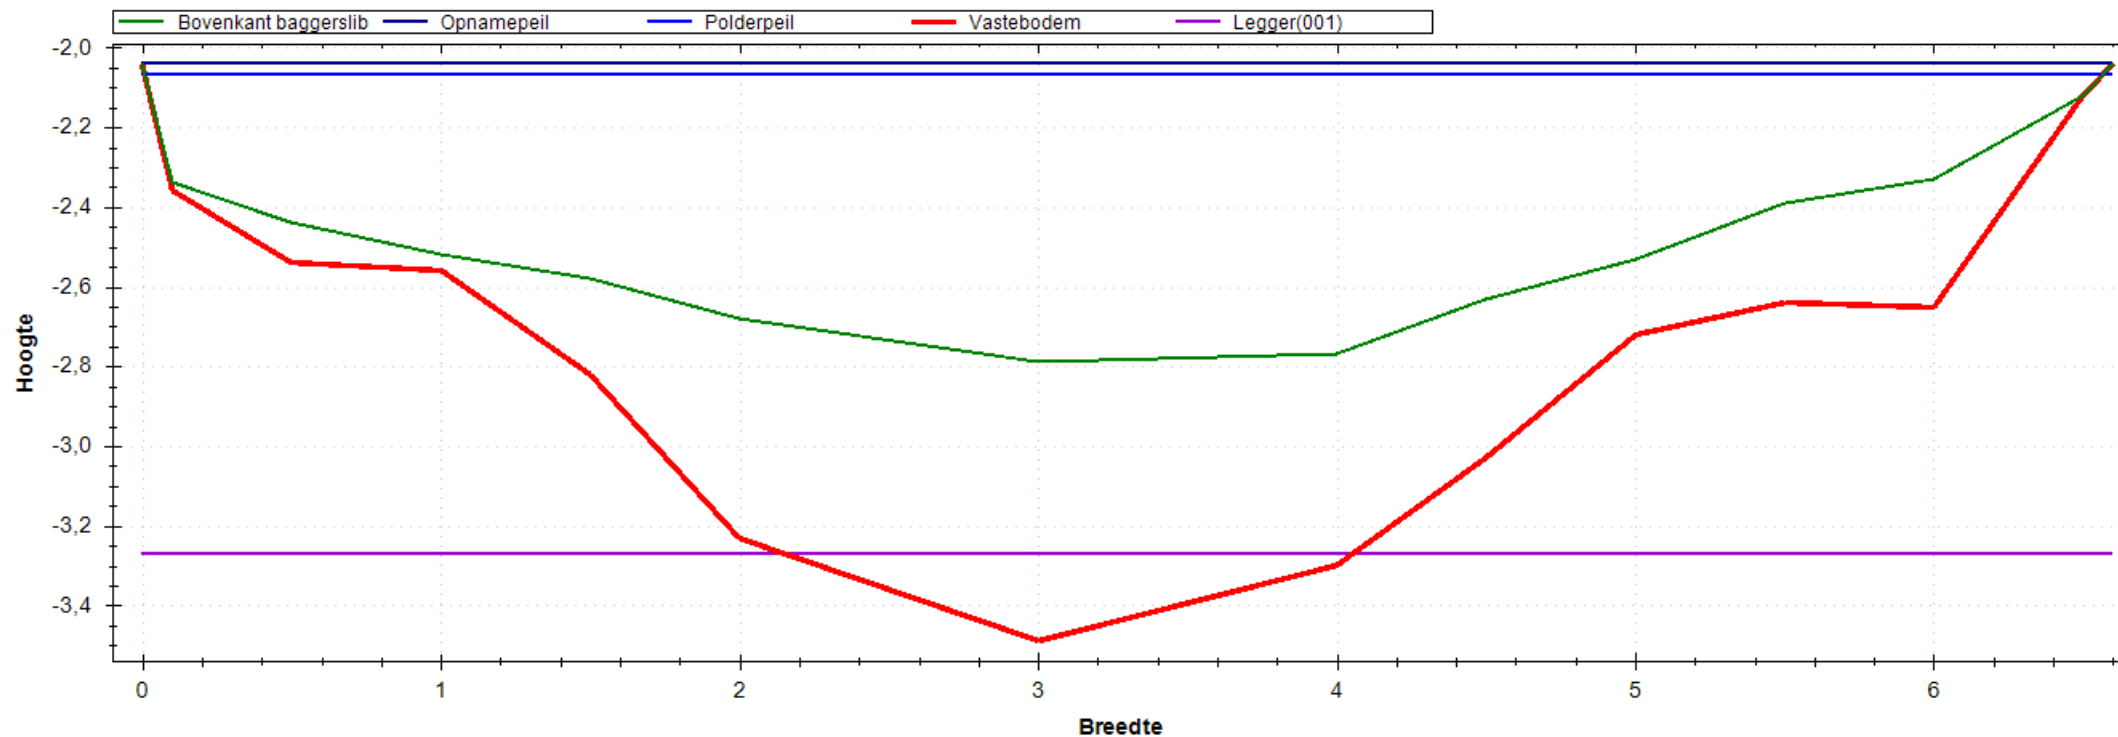


Situatie Tekening

Polderpeil (m)	-2.07
Opnamepeil (m)	-2.04
Maximum waterdiepte (m)	0.75
Bepalende lengte (m)	51.00
Nat profiel bestaand (m ²)	3.229
Nat profiel t.o.v. legger (m ²)	0.408
Nat profiel buiten legger (m ²)	0.000
Bagger m ² (m ³)	2.280(116)

Leggerprofiel Nr 001 - 0

Bodemhoogte (m)	-3.27
Startdiepte walkant (m)	0.00
Talud L	1:0.00
Talud R	1:0.00
Bagger m ² (m ³)	2.061(105)
Vaste grond m ² (m ³)	2.630(134)
Nat profiel na uitvoering (m ²)	0.219

Meetprofiel:2018-OP-4264-02-001

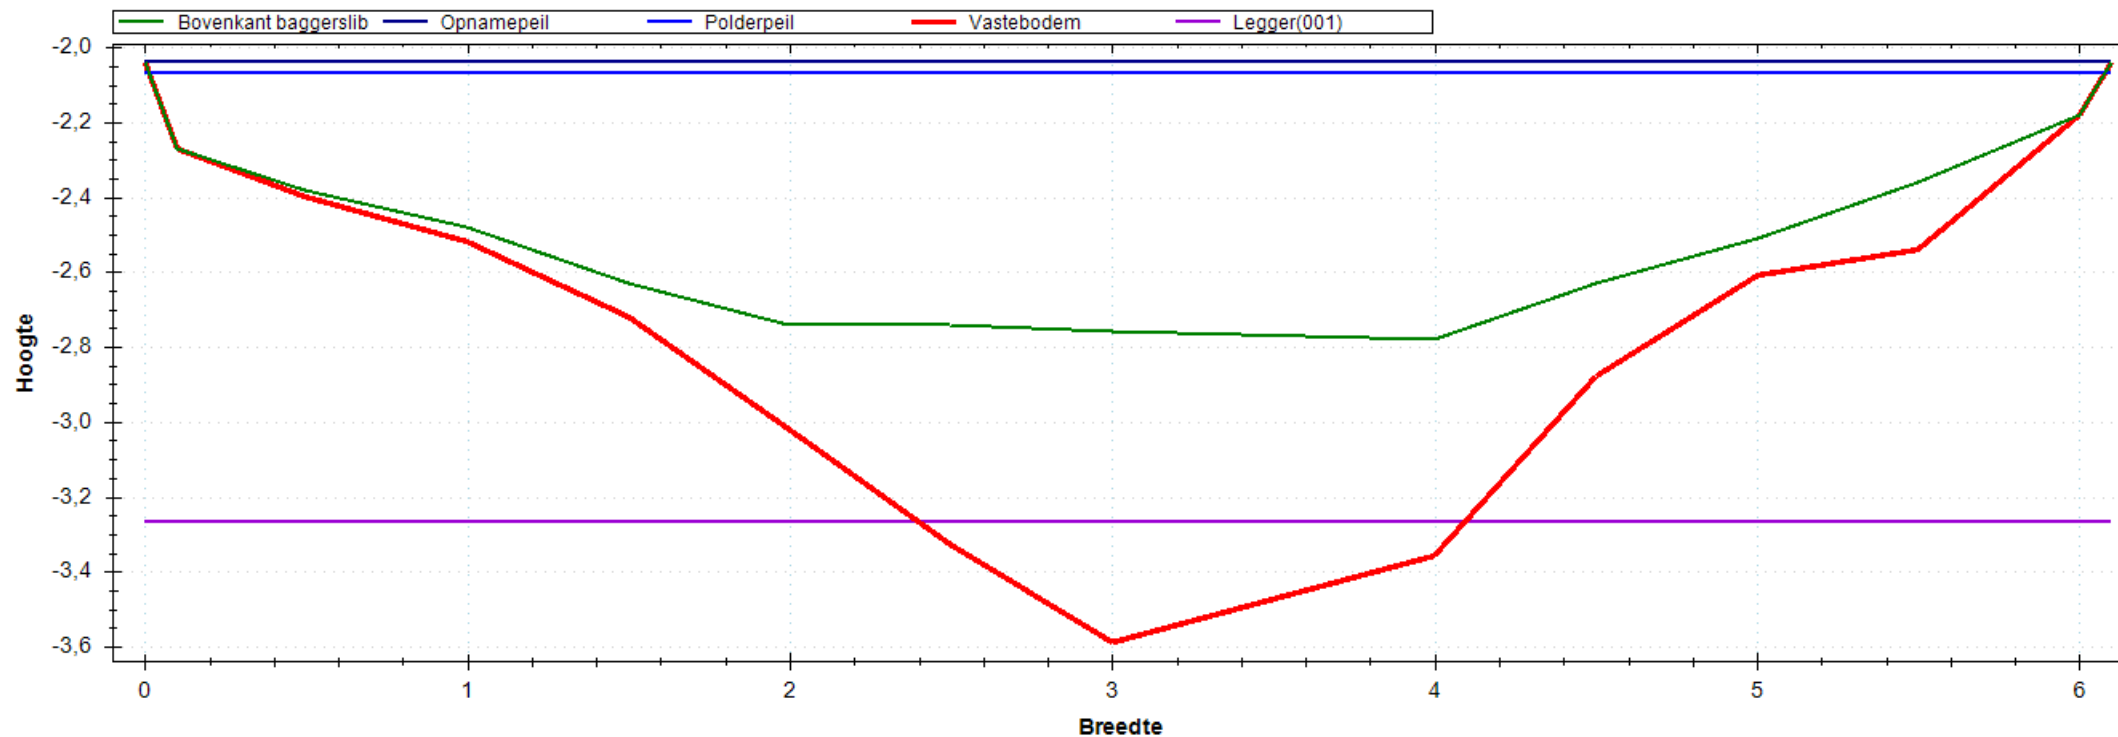


Situatie Tekening

Polderpeil (m)	-2.07
Opnamepeil (m)	-2.04
Maximum waterdiepte (m)	0.74
Bepalende lengte (m)	44.00
Nat profiel bestaand (m ²)	3.070
Nat profiel t.o.v. legger (m ²)	0.419
Nat profiel buiten legger (m ²)	0.000
Bagger m ² (m ³)	1.832(81)


Leggerprofiel Nr 001 - 0

Bodemhoogte (m)	-3.27
Startdiepte walkant (m)	0.00
Talud L	1:0.00
Talud R	1:0.00
Bagger m ² (m ³)	1.524(67)
Vaste grond m ² (m ³)	2.726(120)
Nat profiel na uitvoering (m ²)	0.307

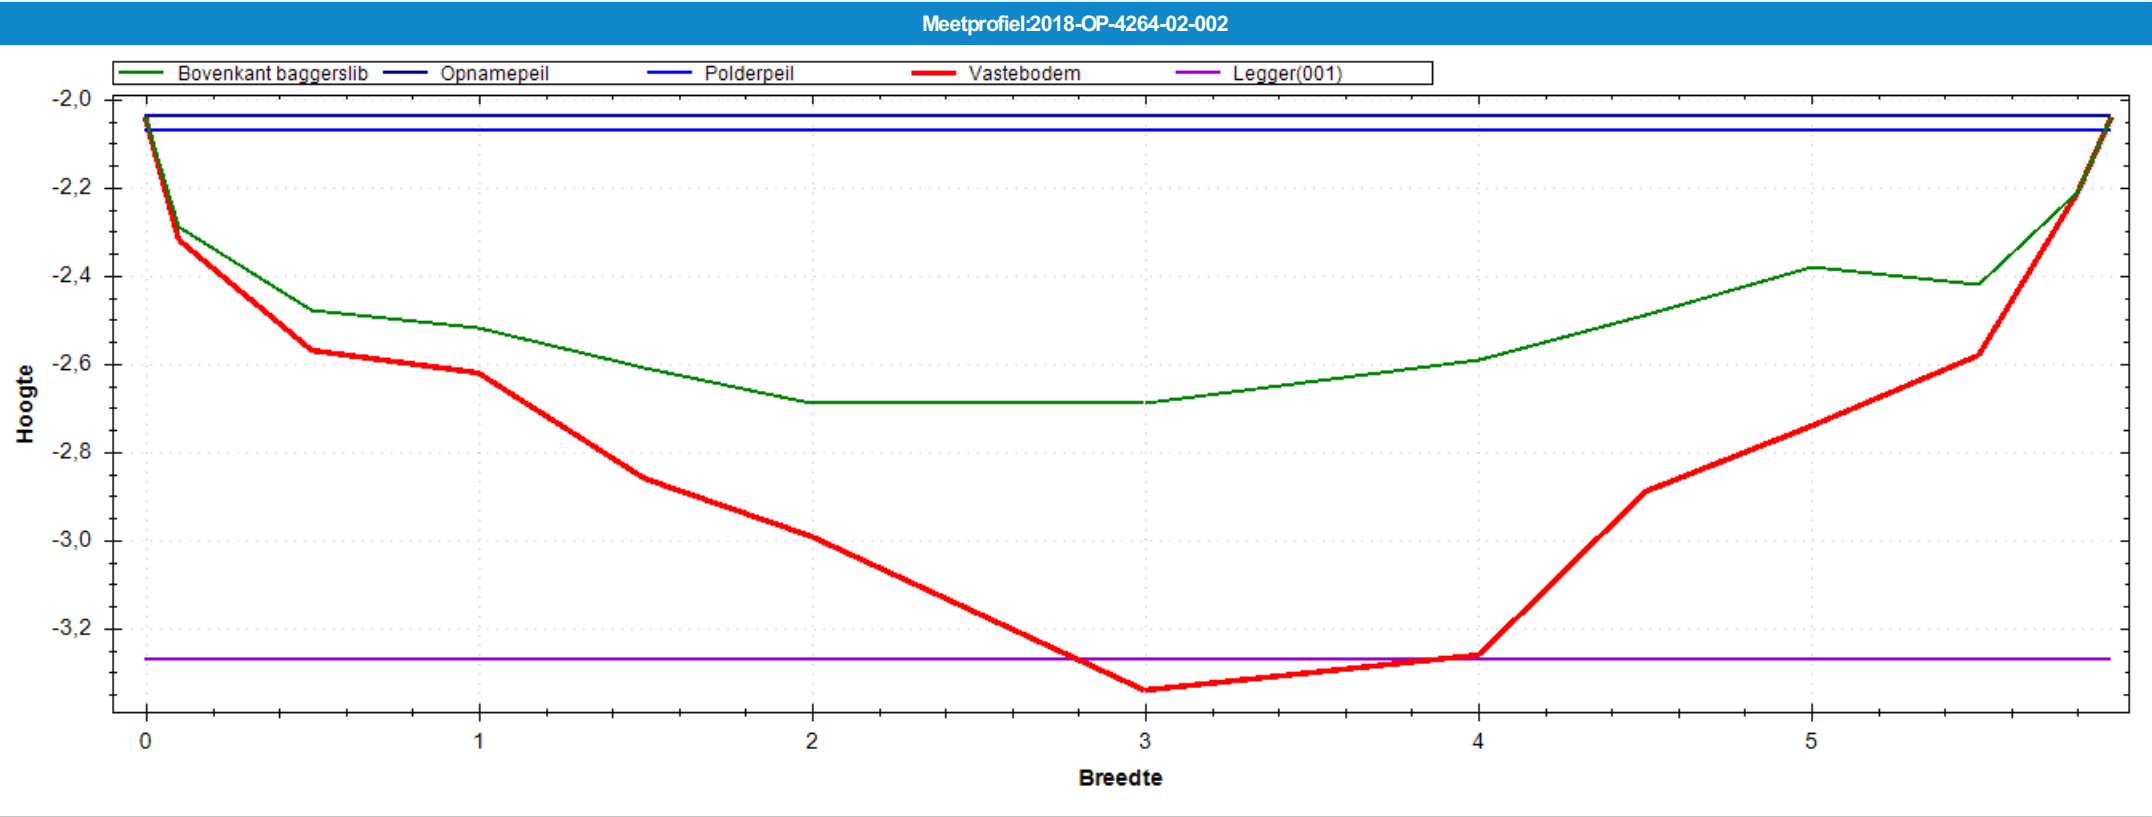

Situatie Tekening		Leggerprofiel Nr 001 - 0	
Polderpeil (m)	-2.07	Bodemhoogte (m)	-3.27
Opnamepeil (m)	-2.04	Startdiepte walkant (m)	0.00
Maximum waterdiepte (m)	0.65	Talud L	1:0.00
Bepalende lengte (m)	51.00	Talud R	1:0.00
Nat profiel bestaand (m²)	2.740	Bagger m²(m³)	2.007(102)
Nat profiel t.o.v. legger (m²)	0.387	Vaste grond m²(m³)	2.334(119)
Nat profiel buiten legger (m²)	0.000	Nat profiel na uitvoering (m²)	0.038
Bagger m²(m³)	2.045(104)		

Meetprofiel:2018-OP-4264-02-003

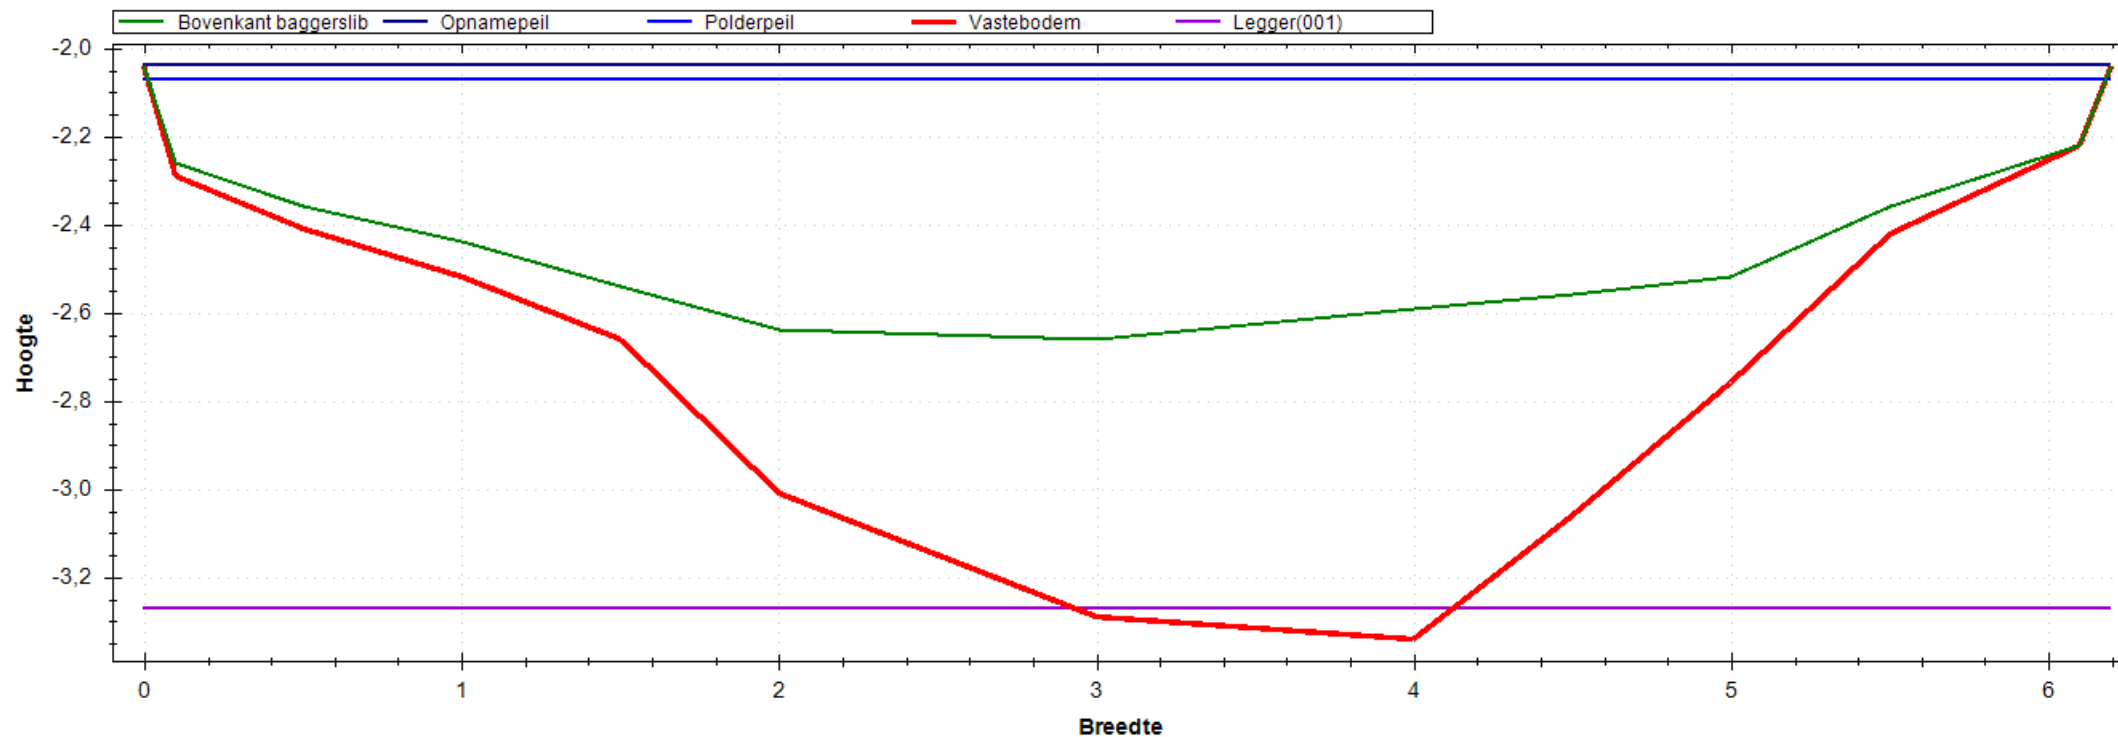


Situatie Tekening

Polderpeil (m)	-2.07
Opnamepeil (m)	-2.04
Maximum waterdiepte (m)	0.62
Bepalende lengte (m)	53.00
Nat profiel bestaand (m ²)	2.685
Nat profiel t.o.v. legger (m ²)	0.361
Nat profiel buiten legger (m ²)	0.000
Bagger m ² (m ³)	2.003(106)

Leggerprofiel Nr 001 - 0

Bodemhoogte (m)	-3.27
Startdiepte walkant (m)	0.00
Talud L	1:0.00
Talud R	1:0.00
Bagger m ² (m ³)	1.953(104)
Vaste grond m ² (m ³)	2.803(149)
Nat profiel na uitvoering (m ²)	0.050

Meetprofiel:2018-OP-4264-02-004

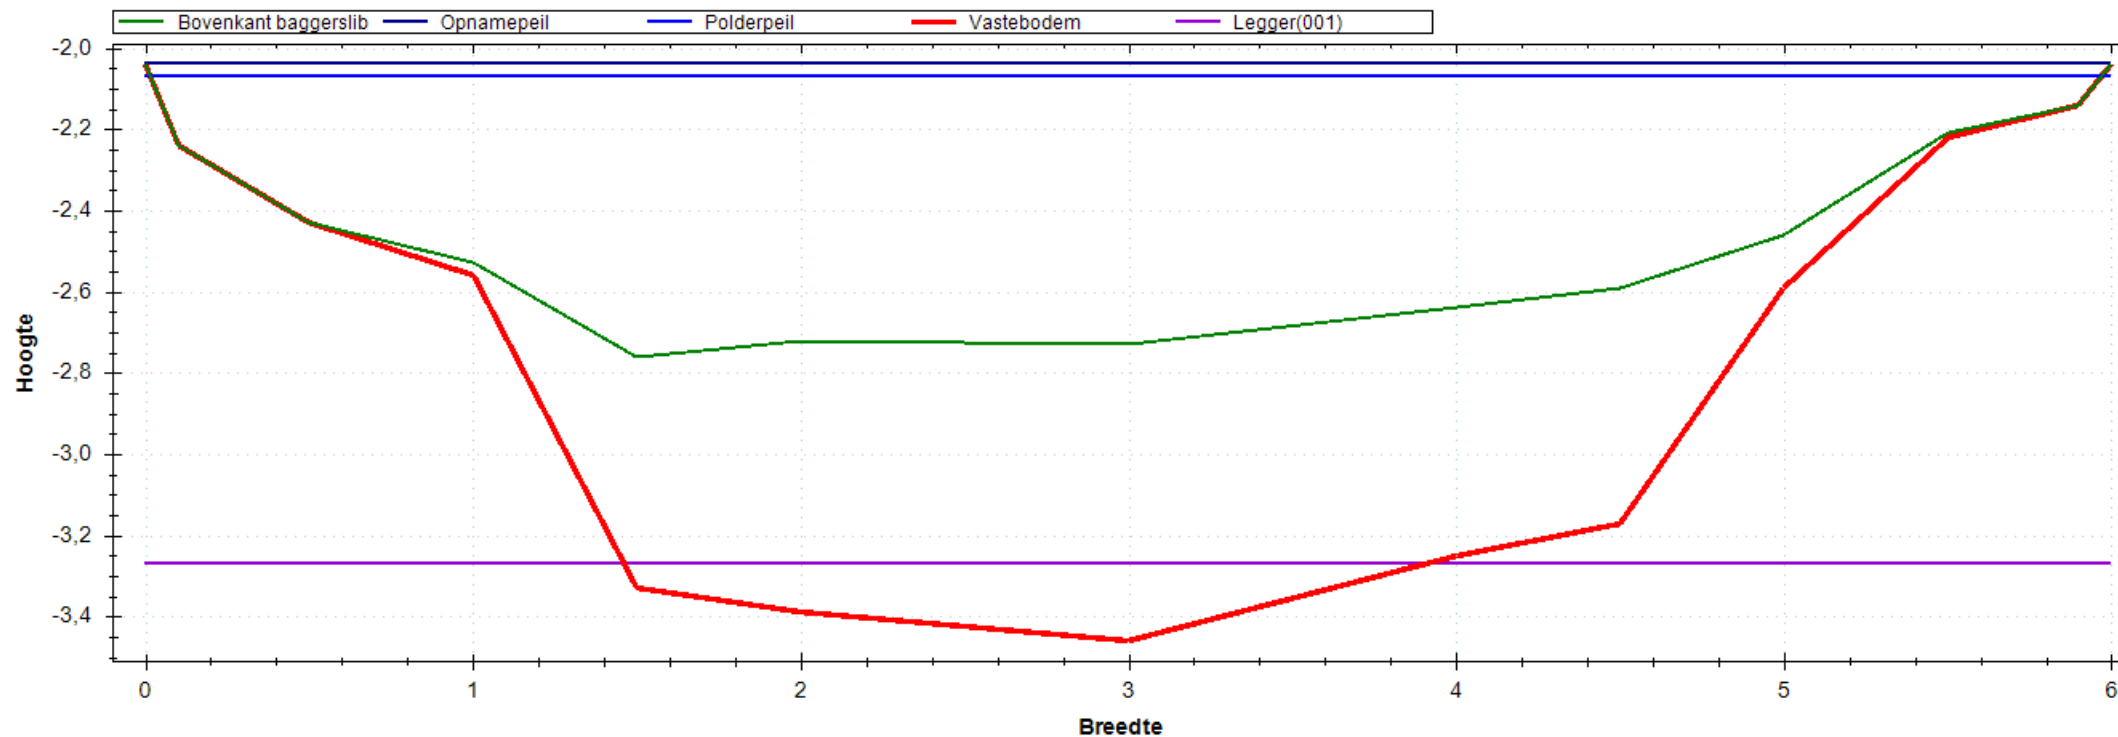


Situatie Tekening

Polderpeil (m)	-2.07
Opnamepeil (m)	-2.04
Maximum waterdiepte (m)	0.72
Bepalende lengte (m)	53.00
Nat profiel bestaand (m ²)	2.888
Nat profiel t.o.v. legger (m ²)	0.401
Nat profiel buiten legger (m ²)	0.000
Bagger m ² (m ³)	2.350(125)

Leggerprofiel Nr 001 - 0

Bodemhoogte (m)	-3.27
Startdiepte walkant (m)	0.00
Talud L	1:0.00
Talud R	1:0.00
Bagger m ² (m ³)	2.062(109)
Vaste grond m ² (m ³)	2.251(119)
Nat profiel na uitvoering (m ²)	0.287

Meetprofiel:2018-OP-4264-02-005

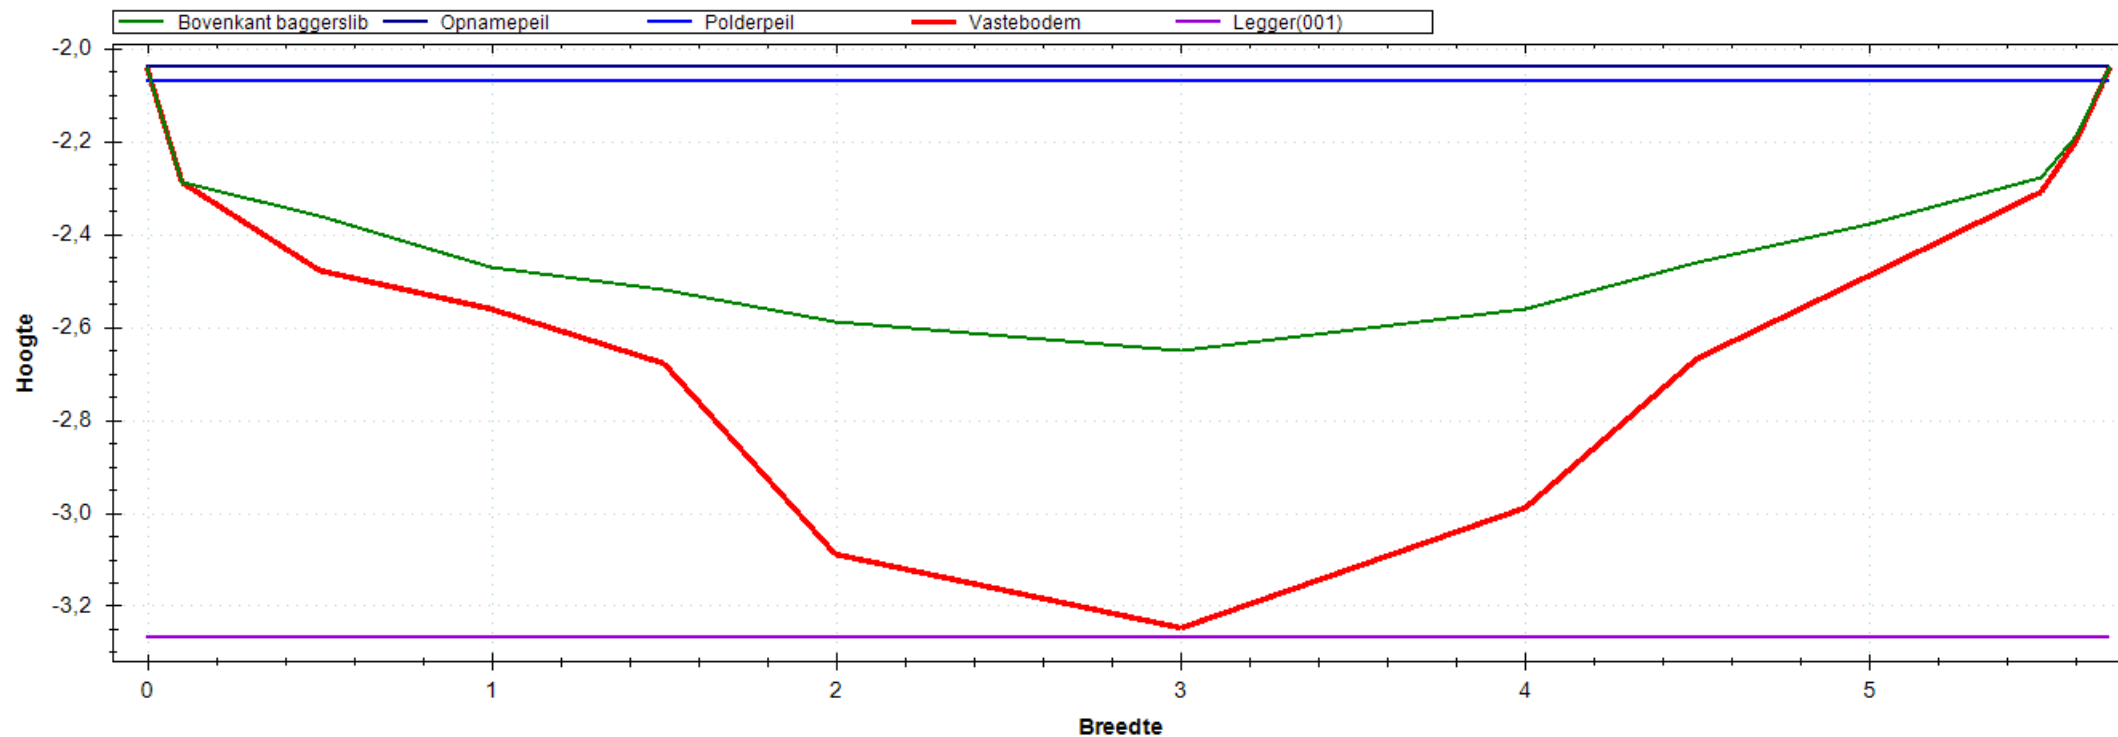


Situatie Tekening

Polderpeil (m)	-2.07
Opnamepeil (m)	-2.04
Maximum waterdiepte (m)	0.61
Bepalende lengte (m)	55.00
Nat profiel bestaand (m ²)	2.370
Nat profiel t.o.v. legger (m ²)	0.347
Nat profiel buiten legger (m ²)	0.000
Bagger m ² (m ³)	1.647(91)

Leggerprofiel Nr 001 - 0

Bodemhoogte (m)	-3.27
Startdiepte walkant (m)	0.00
Talud L	1:0.00
Talud R	1:0.00
Bagger m ² (m ³)	1.647(91)
Vaste grond m ² (m ³)	2.824(155)
Nat profiel na uitvoering (m ²)	0.000

Meetprofiel:2018-OP-4264-02-006

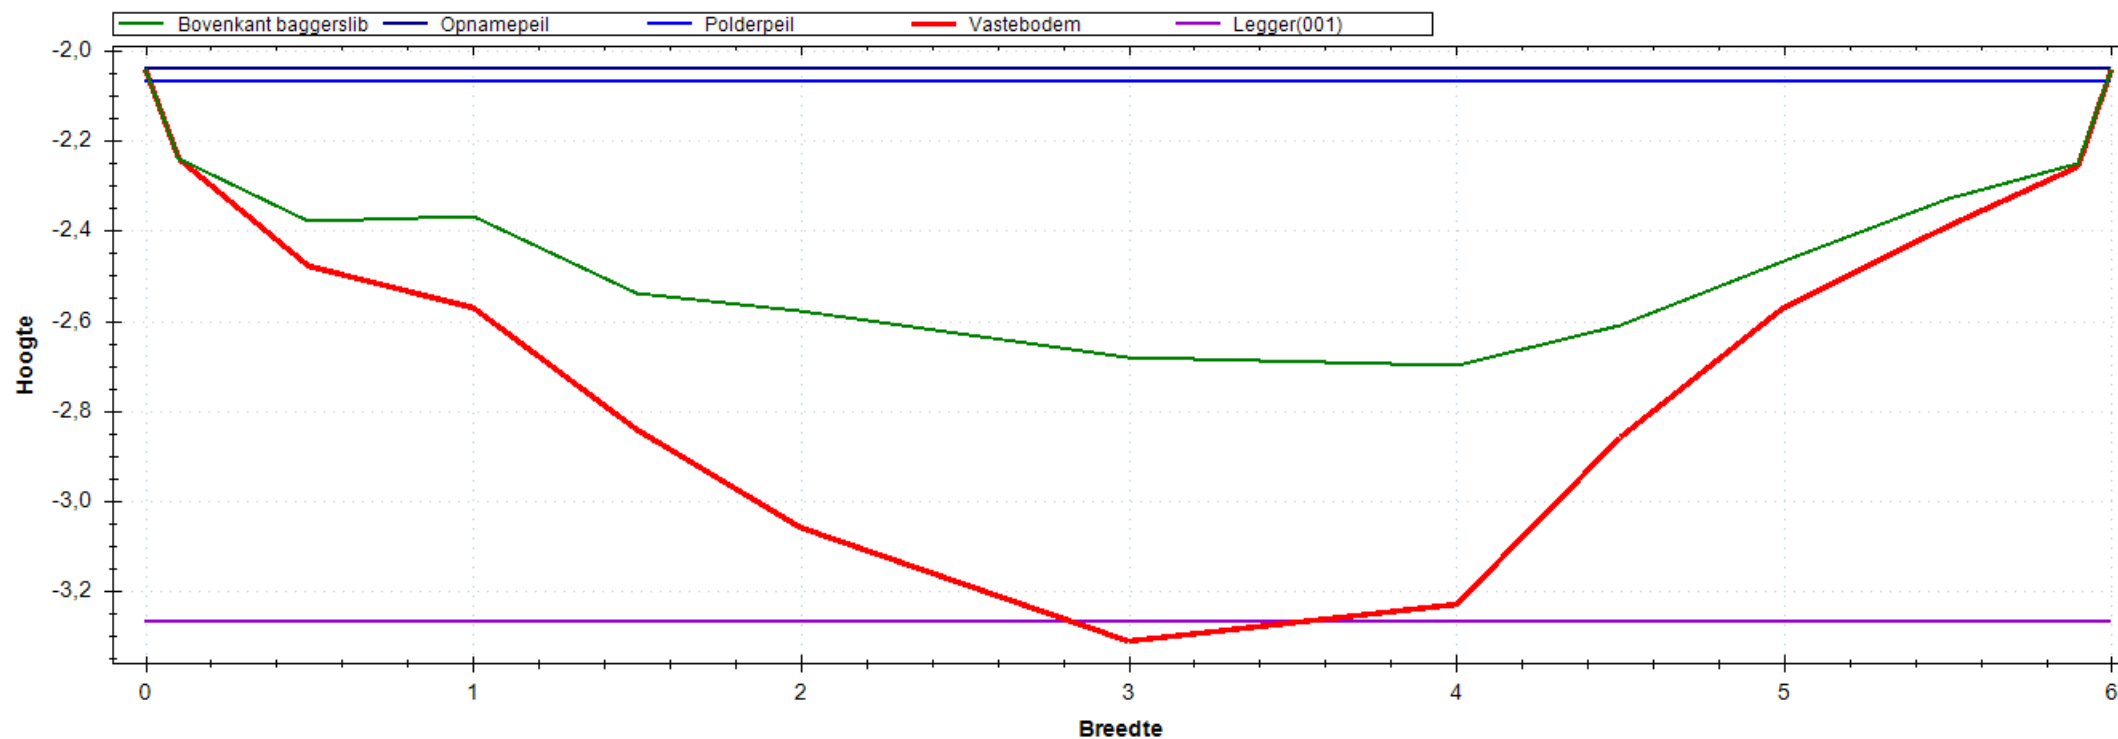


Situatie Tekening

Polderpeil (m)	-2.07
Opnamepeil (m)	-2.04
Maximum waterdiepte (m)	0.66
Bepalende lengte (m)	42.00
Nat profiel bestaand (m ²)	2.661
Nat profiel t.o.v. legger (m ²)	0.370
Nat profiel buiten legger (m ²)	0.000
Bagger m ² (m ³)	1.887(79)

Leggerprofiel Nr 001 - 0

Bodemhoogte (m)	-3.27
Startdiepte walkant (m)	0.00
Talud L	1:0.00
Talud R	1:0.00
Bagger m ² (m ³)	1.874(79)
Vaste grond m ² (m ³)	2.665(112)
Nat profiel na uitvoering (m ²)	0.013

Meetprofiel:2018-OP-4264-02-007

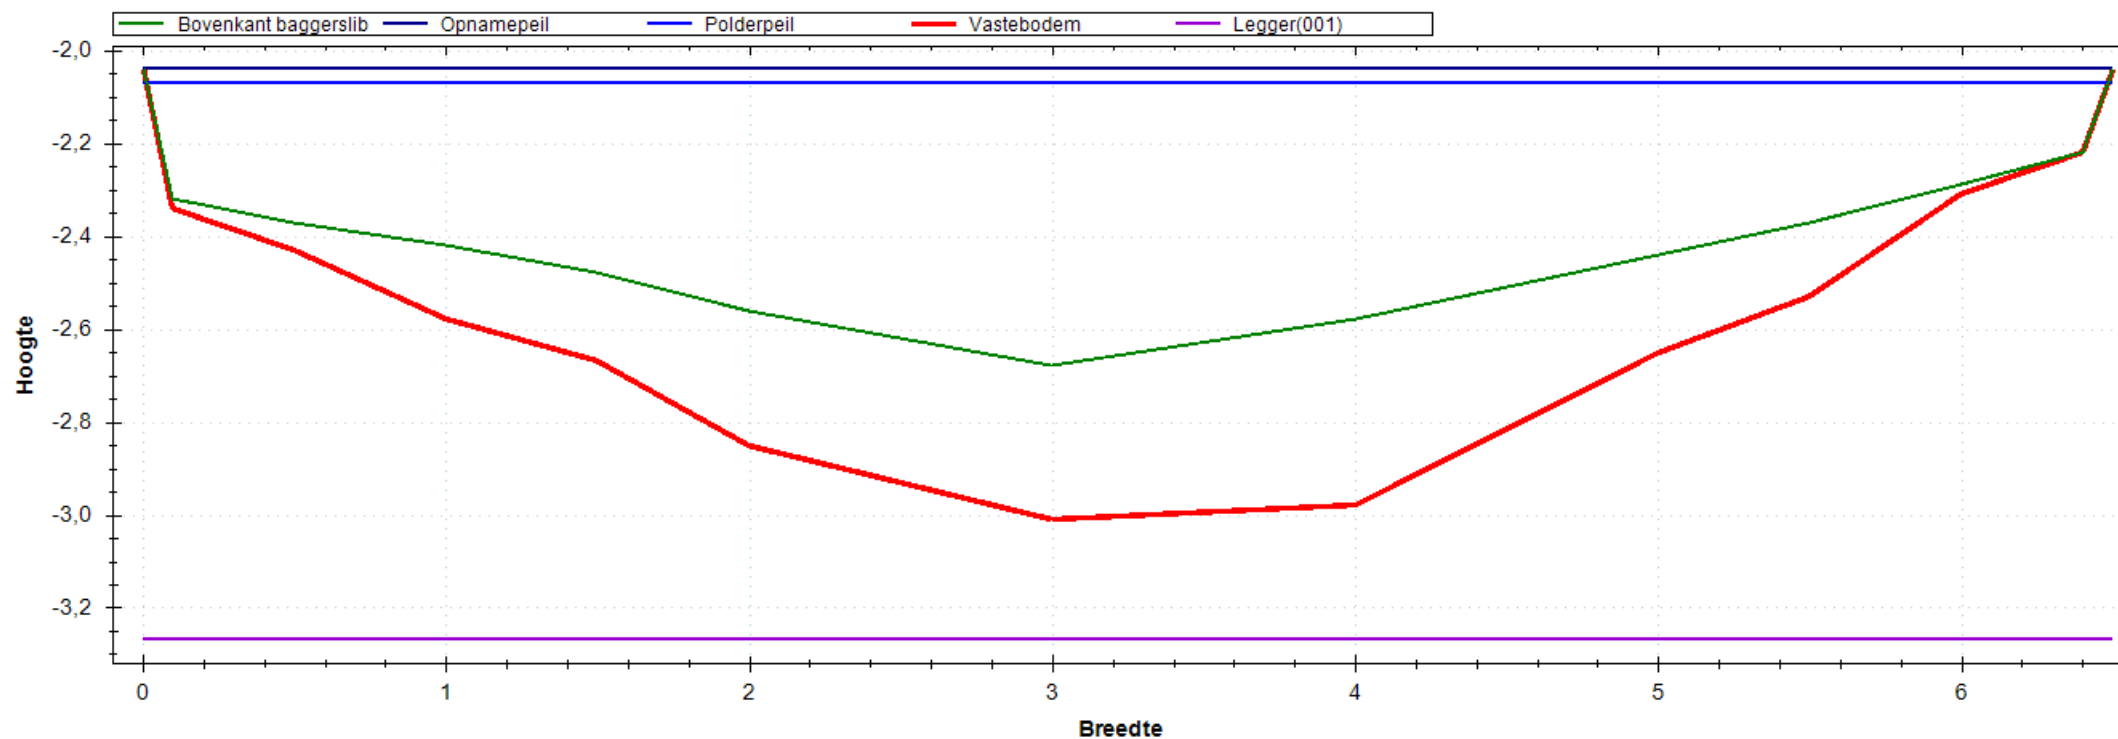


Situatie Tekening

Polderpeil (m)	-2.07
Opnamepeil (m)	-2.04
Maximum waterdiepte (m)	0.64
Bepalende lengte (m)	53.00
Nat profiel bestaand (m ²)	2.626
Nat profiel t.o.v. legger (m ²)	0.337
Nat profiel buiten legger (m ²)	0.000
Bagger m ² (m ³)	1.401(74)

Leggerprofiel Nr 001 - 0

Bodemhoogte (m)	-3.27
Startdiepte walkant (m)	0.00
Talud L	1:0.00
Talud R	1:0.00
Bagger m ² (m ³)	1.401(74)
Vaste grond m ² (m ³)	3.773(200)
Nat profiel na uitvoering (m ²)	0.000

Meetprofiel:2018-OP-4264-02-008

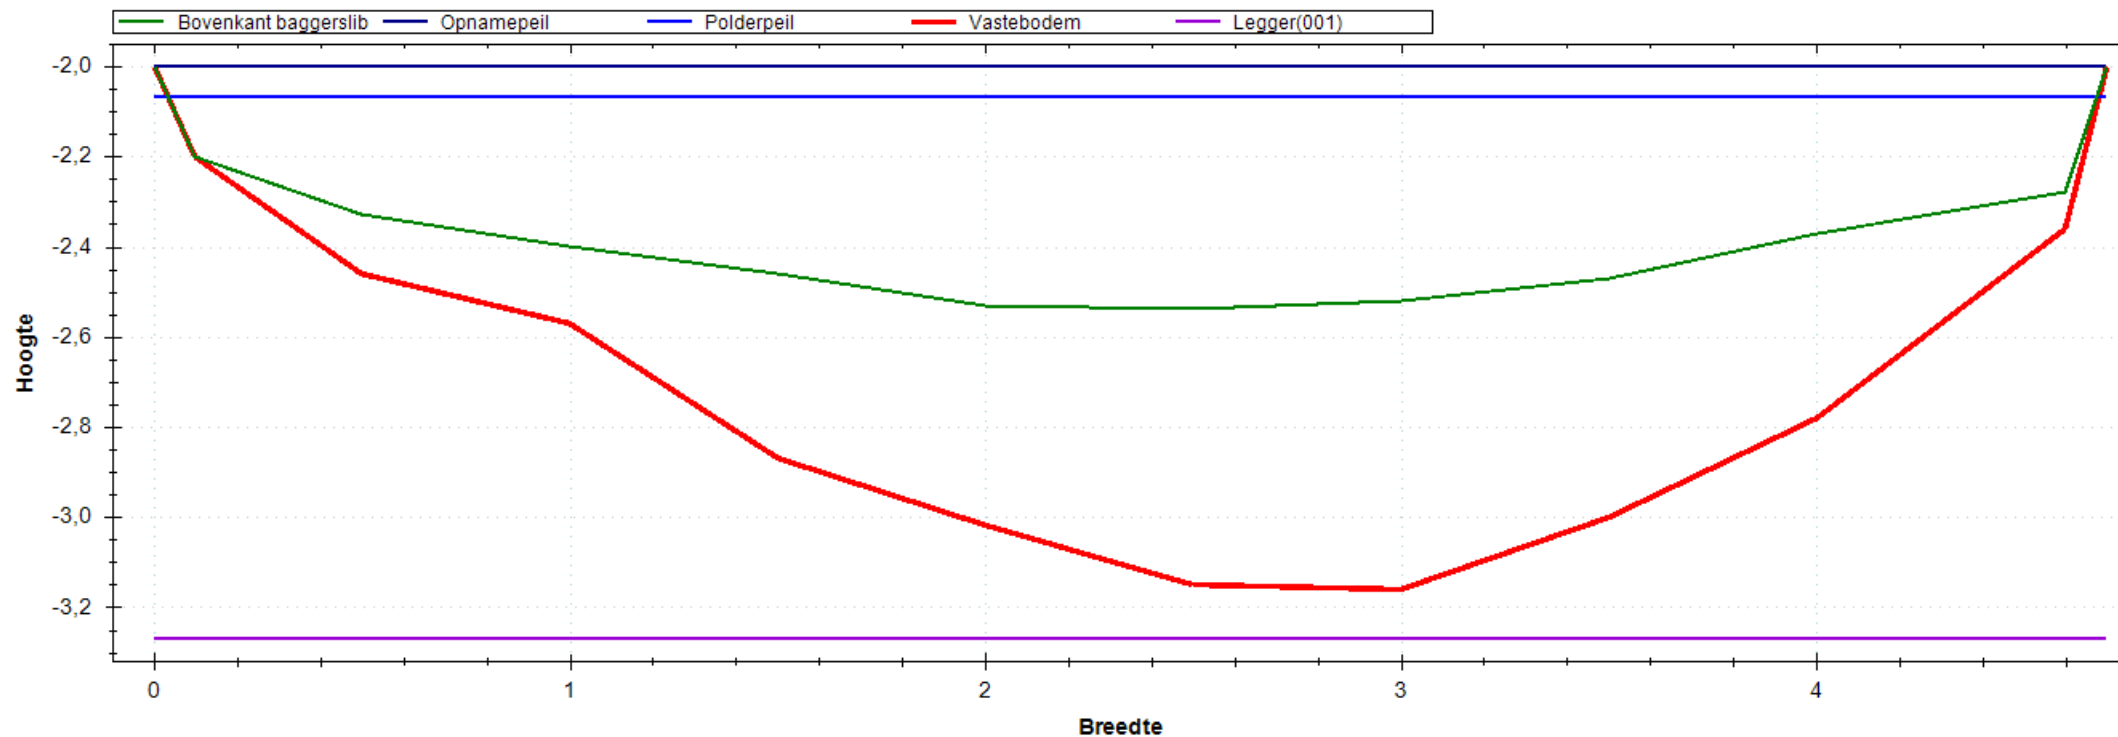


Situatie Tekening

Polderpeil (m)	-2.07
Opnamepeil (m)	-2.00
Maximum waterdiepte (m)	0.54
Bepalende lengte (m)	73.00
Nat profiel bestaand (m ²)	1.633
Nat profiel t.o.v. legger (m ²)	0.290
Nat profiel buiten legger (m ²)	0.000
Bagger m ² (m ³)	1.737(127)

Leggerprofiel Nr 001 - 0

Bodemhoogte (m)	-3.27
Startdiepte walkant (m)	0.00
Talud L	1:0.00
Talud R	1:0.00
Bagger m ² (m ³)	1.737(127)
Vaste grond m ² (m ³)	2.272(166)
Nat profiel na uitvoering (m ²)	0.000

Meetprofiel:2018-OP-4264-02-009

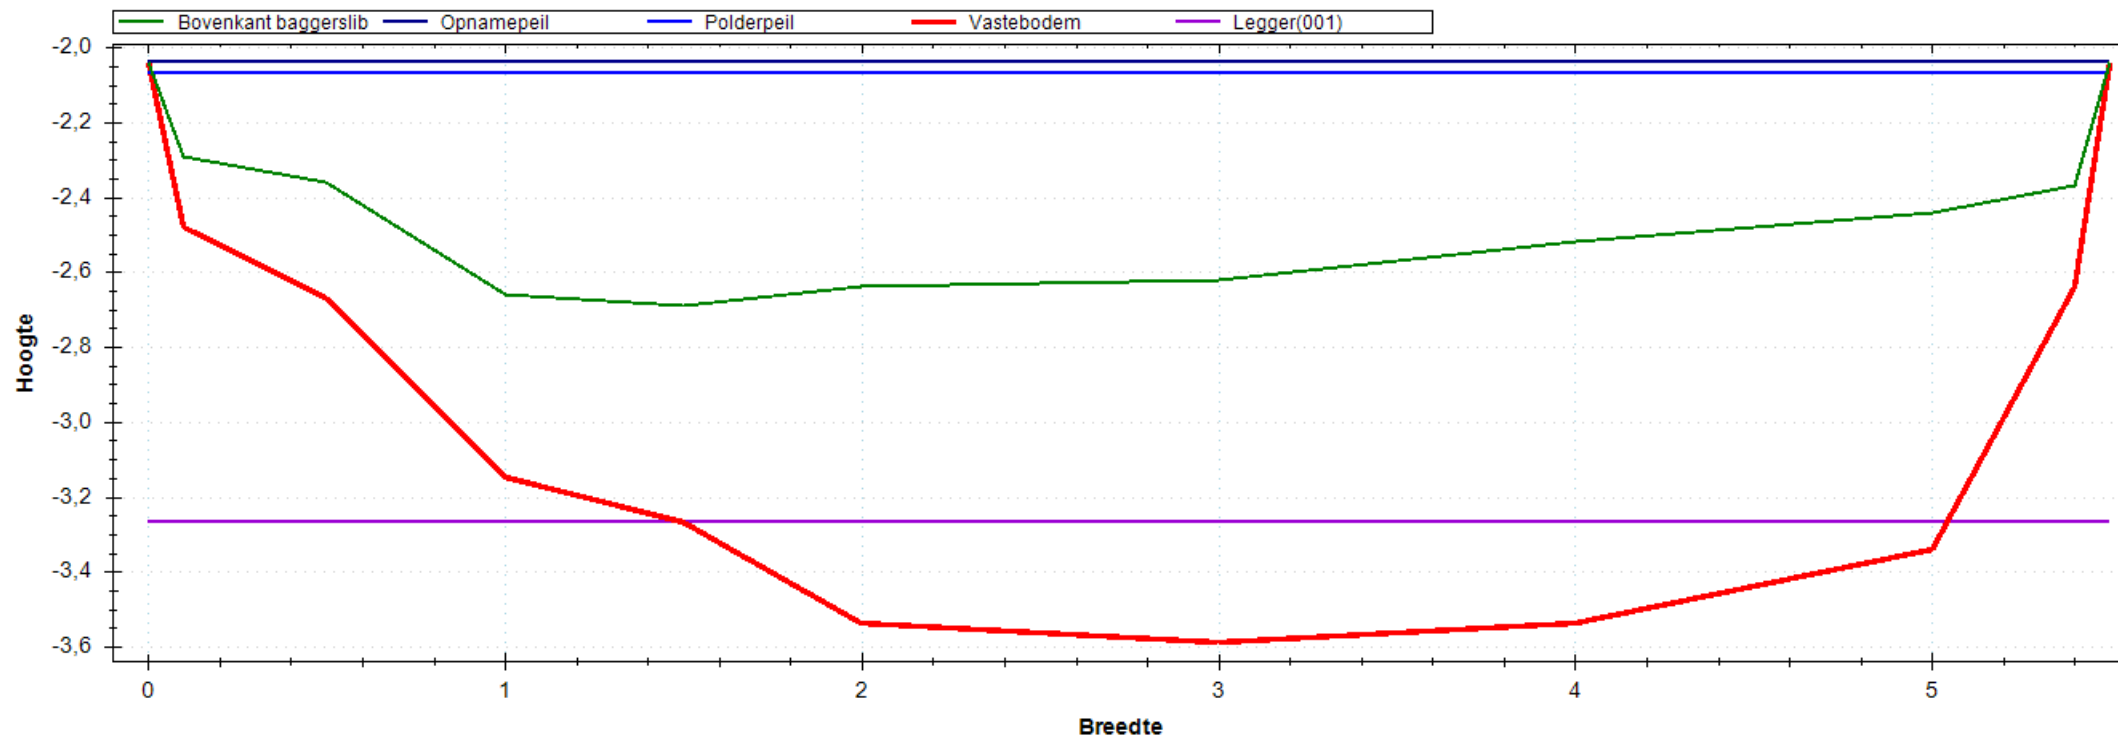


Situatie Tekening

Polderpeil (m)	-2.07
Opnamepeil (m)	-2.04
Maximum waterdiepte (m)	0.65
Bepalende lengte (m)	43.00
Nat profiel bestaand (m ²)	2.549
Nat profiel t.o.v. legger (m ²)	0.386
Nat profiel buiten legger (m ²)	0.000
Bagger m ² (m ³)	4.085(176)

Leggerprofiel Nr 001 - 0

Bodemhoogte (m)	-3.27
Startdiepte walkant (m)	0.00
Talud L	1:0.00
Talud R	1:0.00
Bagger m ² (m ³)	3.256(140)
Vaste grond m ² (m ³)	0.795(34)
Nat profiel na uitvoering (m ²)	0.829

Meetprofiel:2018-OP-4264-02-010

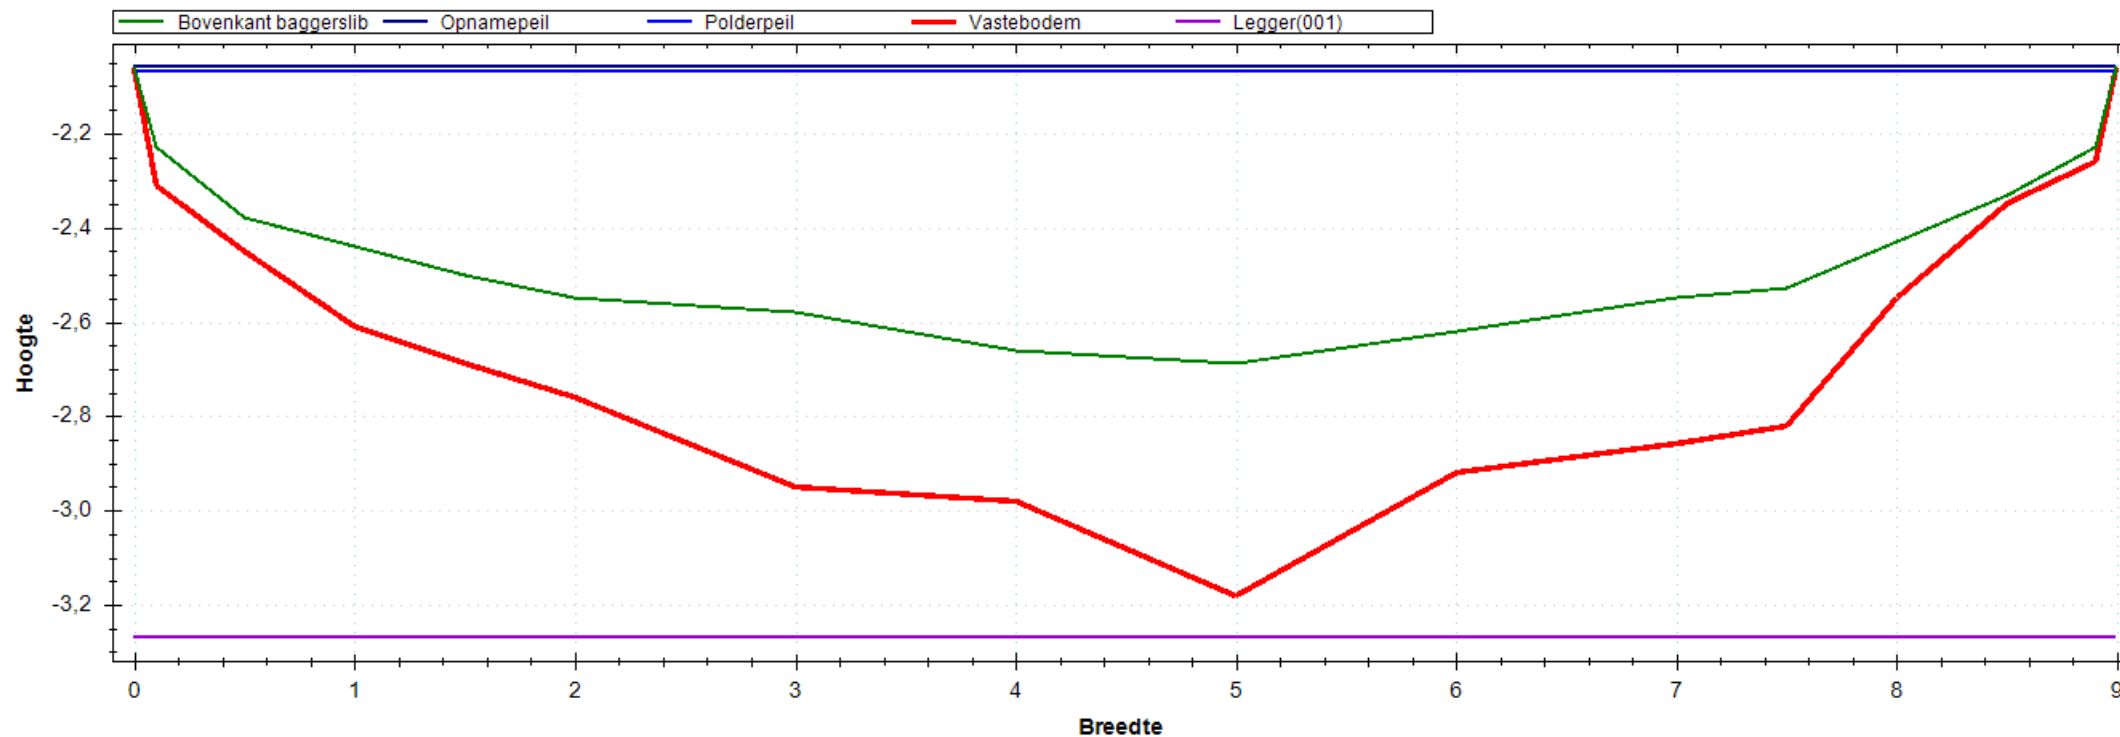


Situatie Tekening

Polderpeil (m)	-2.07
Opnamepeil (m)	-2.06
Maximum waterdiepte (m)	0.63
Bepalende lengte (m)	4.00
Nat profiel bestaand (m ²)	4.136
Nat profiel t.o.v. legger (m ²)	0.383
Nat profiel buiten legger (m ²)	0.000
Bagger m ² (m ³)	2.323(9)

Leggerprofiel Nr 001 - 0

Bodemhoogte (m)	-3.27
Startdiepte walkant (m)	0.00
Talud L	1:0.00
Talud R	1:0.00
Bagger m ² (m ³)	2.323(9)
Vaste grond m ² (m ³)	4.342(17)
Nat profiel na uitvoering (m ²)	0.000

Meetprofiel:2018-OP-4652-01-001

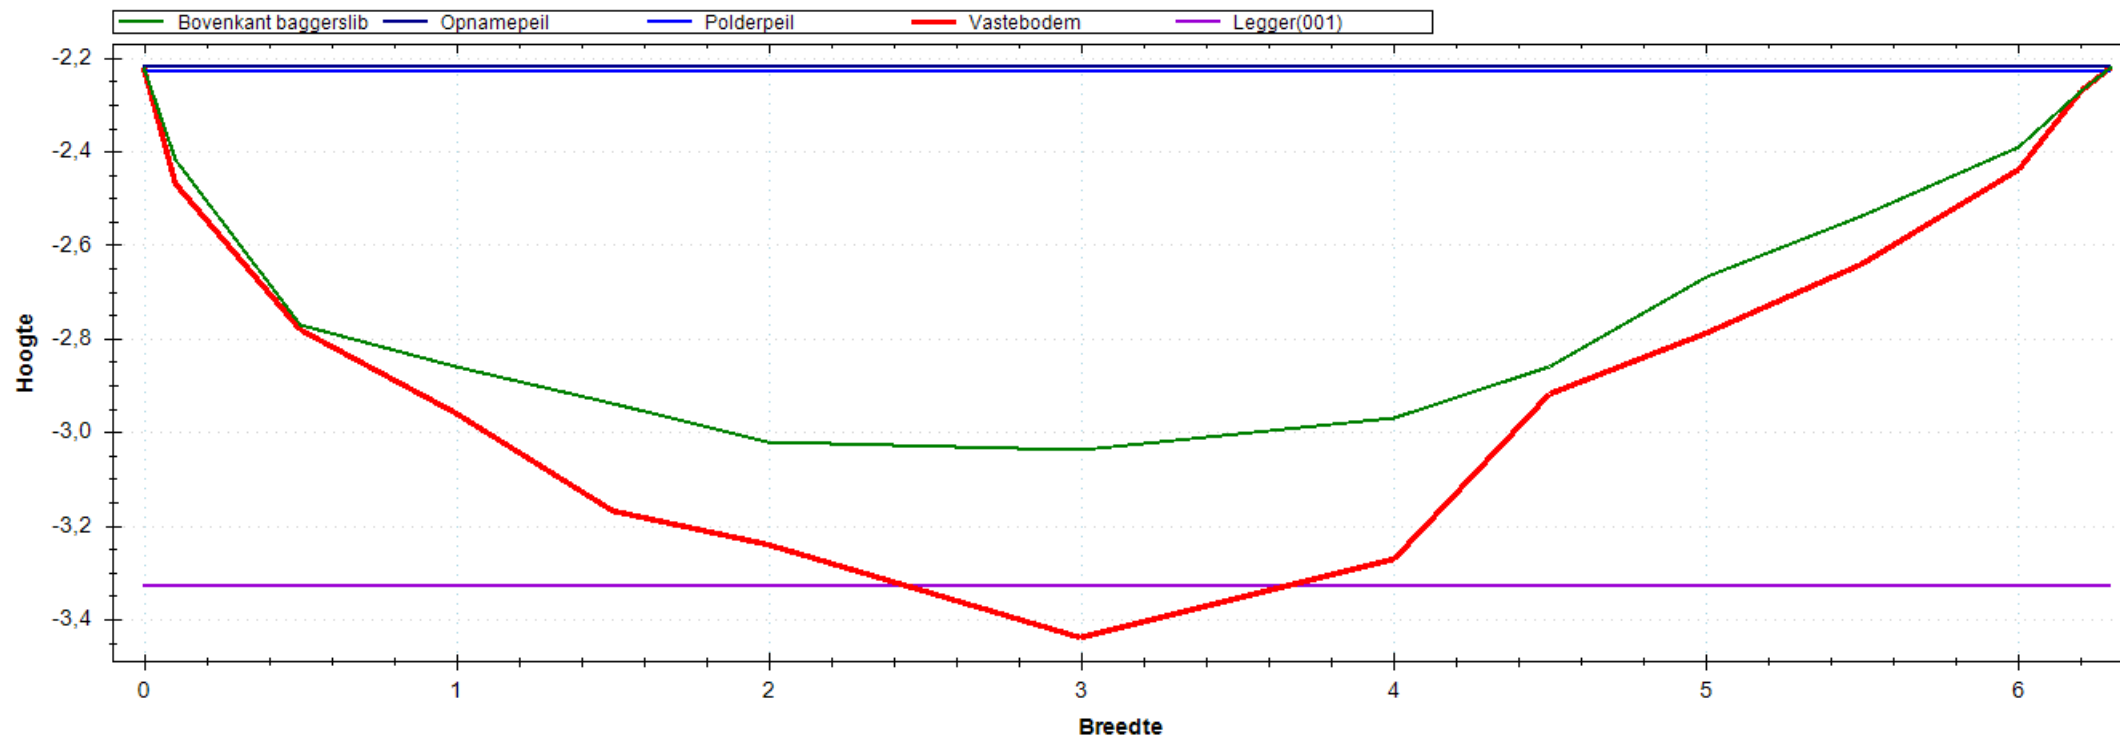


Situatie Tekening

Polderpeil (m)	-2.23
Opnamepeil (m)	-2.22
Maximum waterdiepte (m)	0.82
Bepalende lengte (m)	21.00
Nat profiel bestaand (m ²)	3.669
Nat profiel t.o.v. legger (m ²)	0.529
Nat profiel buiten legger (m ²)	0.000
Bagger m ² (m ³)	1.130(24)

Leggerprofiel Nr 001 - 0

Bodemhoogte (m)	-3.33
Startdiepte walkant (m)	0.00
Talud L	1:0.00
Talud R	1:0.00
Bagger m ² (m ³)	1.064(22)
Vaste grond m ² (m ³)	2.197(46)
Nat profiel na uitvoering (m ²)	0.066

Meetprofiel:2018-OP-4652-01-002

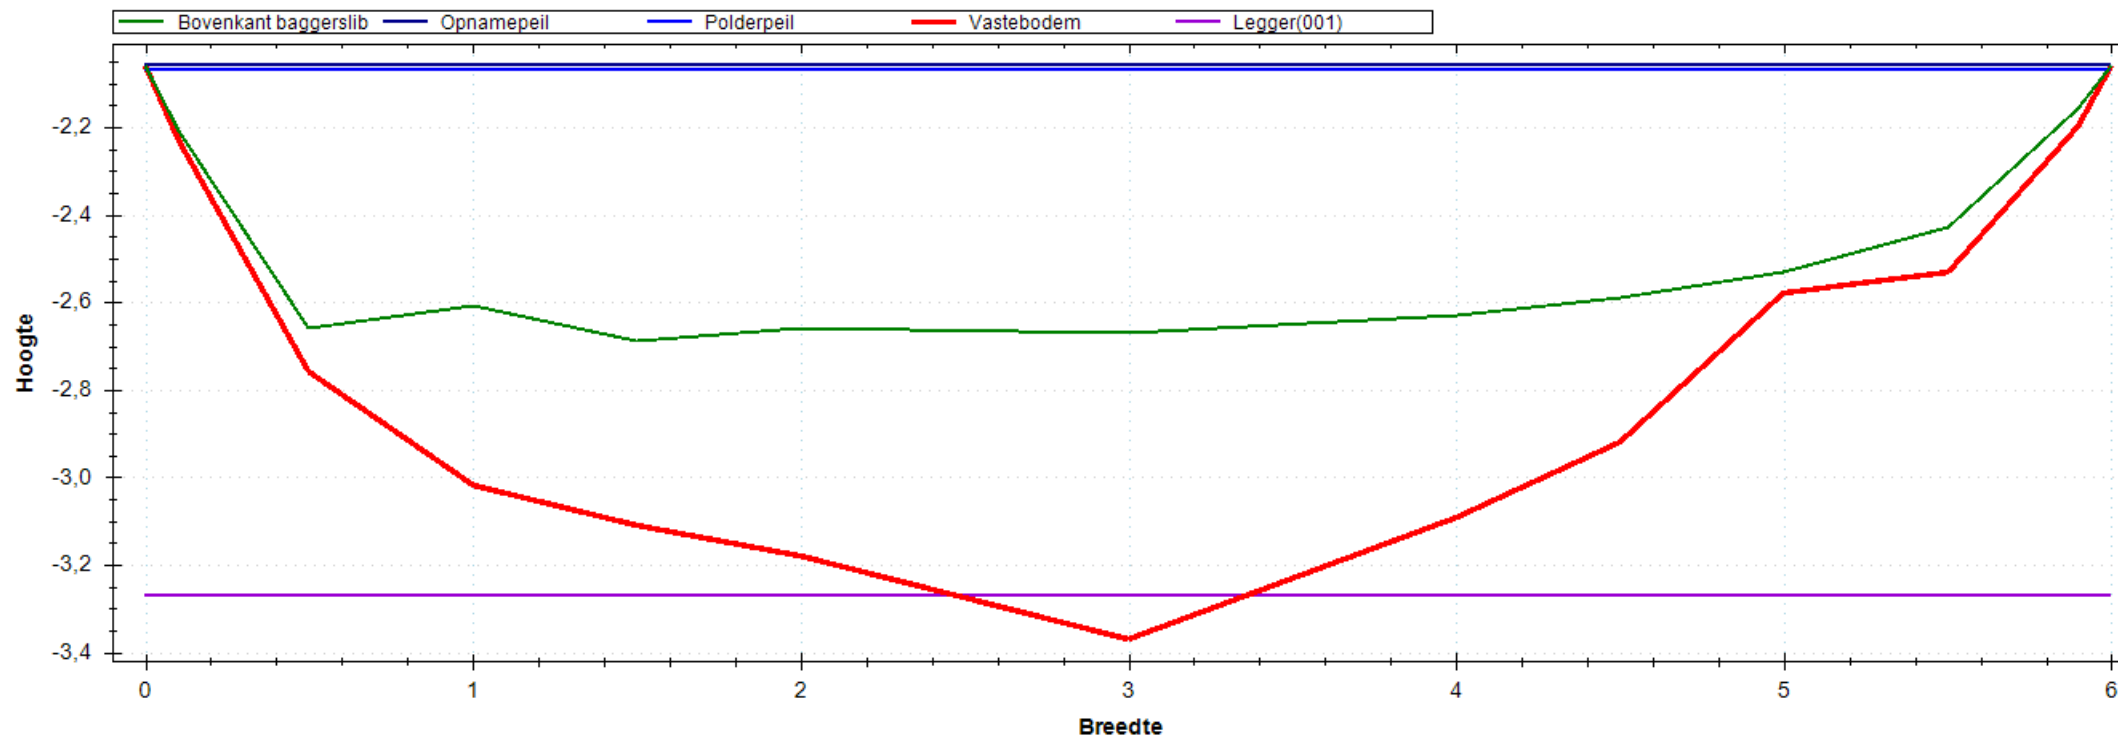


Situatie Tekening

Polderpeil (m)	-2.07
Opnamepeil (m)	-2.06
Maximum waterdiepte (m)	0.63
Bepalende lengte (m)	30.00
Nat profiel bestaand (m ²)	3.017
Nat profiel t.o.v. legger (m ²)	0.419
Nat profiel buiten legger (m ²)	0.000
Bagger m ² (m ³)	2.145(64)

Leggerprofiel Nr 001 - 0

Bodemhoogte (m)	-3.27
Startdiepte walkant (m)	0.00
Talud L	1:0.00
Talud R	1:0.00
Bagger m ² (m ³)	2.101(63)
Vaste grond m ² (m ³)	2.083(62)
Nat profiel na uitvoering (m ²)	0.044

Meetprofiel:2018-OP-4652-01-003

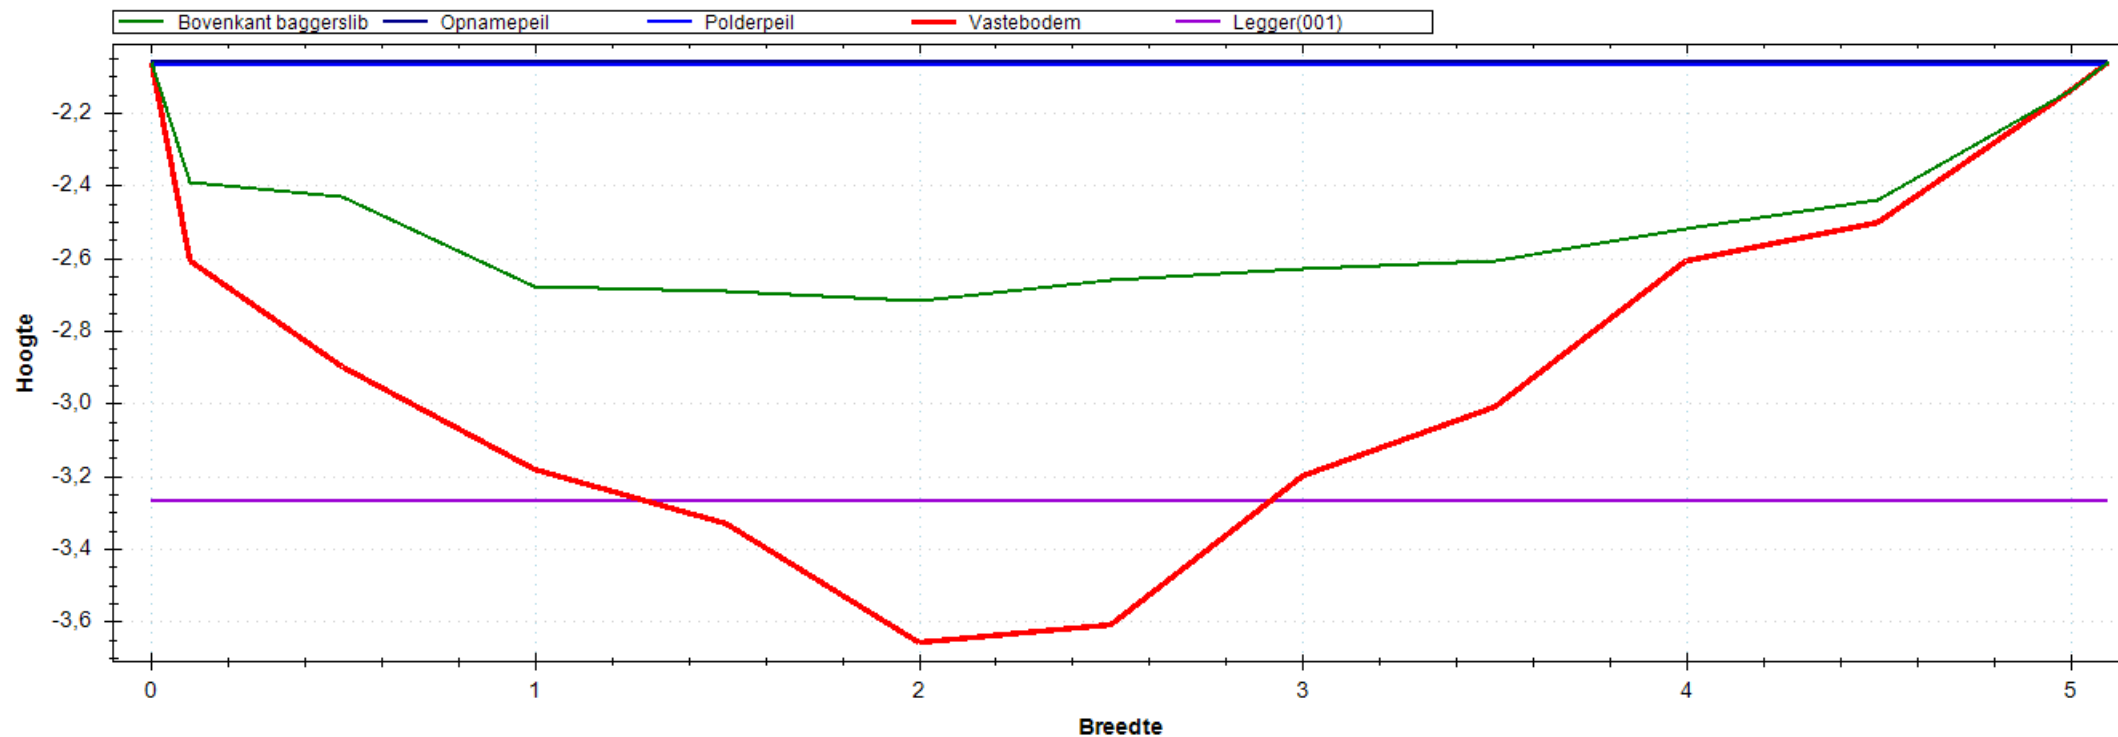


Situatie Tekening

Polderpeil (m)	-2.07
Opnamepeil (m)	-2.06
Maximum waterdiepte (m)	0.66
Bepalende lengte (m)	52.00
Nat profiel bestaand (m ²)	2.457
Nat profiel t.o.v. legger (m ²)	0.401
Nat profiel buiten legger (m ²)	0.000
Bagger m ² (m ³)	2.342(122)

Leggerprofiel Nr 001 - 0

Bodemhoogte (m)	-3.27
Startdiepte walkant (m)	0.00
Talud L	1:0.00
Talud R	1:0.00
Bagger m ² (m ³)	1.970(102)
Vaste grond m ² (m ³)	1.693(88)
Nat profiel na uitvoering (m ²)	0.371

Meetprofiel:2018-OP-4652-01-004

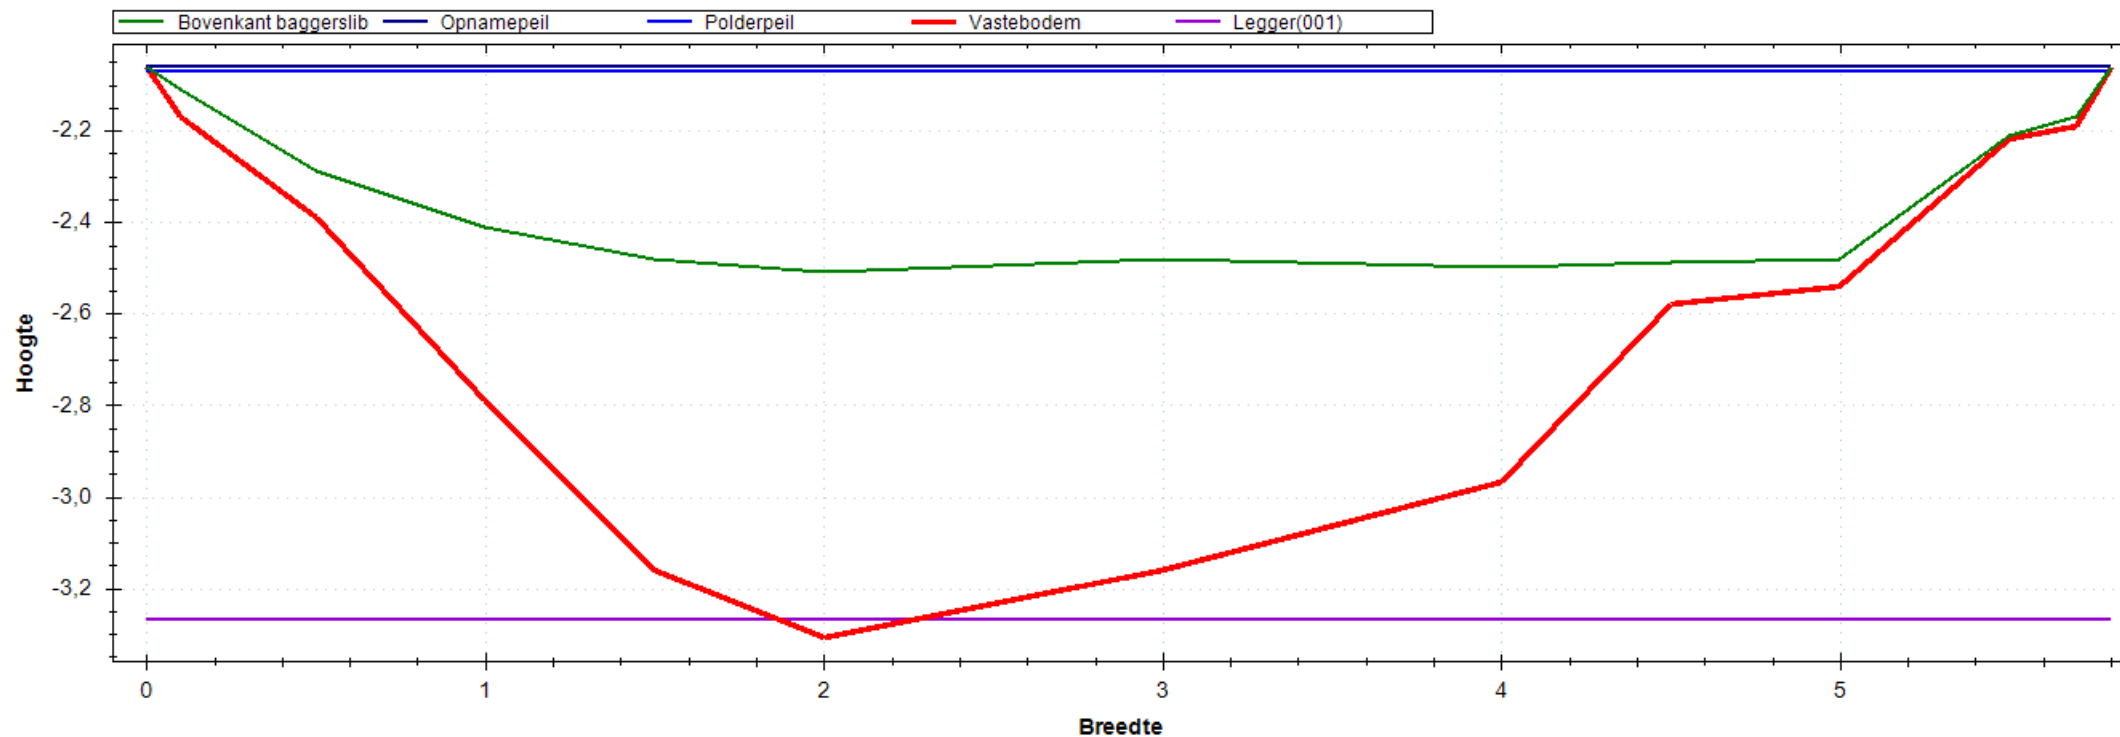


Situatie Tekening

Polderpeil (m)	-2.07
Opnamepeil (m)	-2.06
Maximum waterdiepte (m)	0.45
Bepalende lengte (m)	53.00
Nat profiel bestaand (m ²)	2.025
Nat profiel t.o.v. legger (m ²)	0.291
Nat profiel buiten legger (m ²)	0.000
Bagger m ² (m ³)	2.304(122)

Leggerprofiel Nr 001 - 0

Bodemhoogte (m)	-3.27
Startdiepte walkant (m)	0.00
Talud L	1:0.00
Talud R	1:0.00
Bagger m ² (m ³)	2.296(122)
Vaste grond m ² (m ³)	2.640(140)
Nat profiel na uitvoering (m ²)	0.008

Meetprofiel:2018-OP-4652-01-005

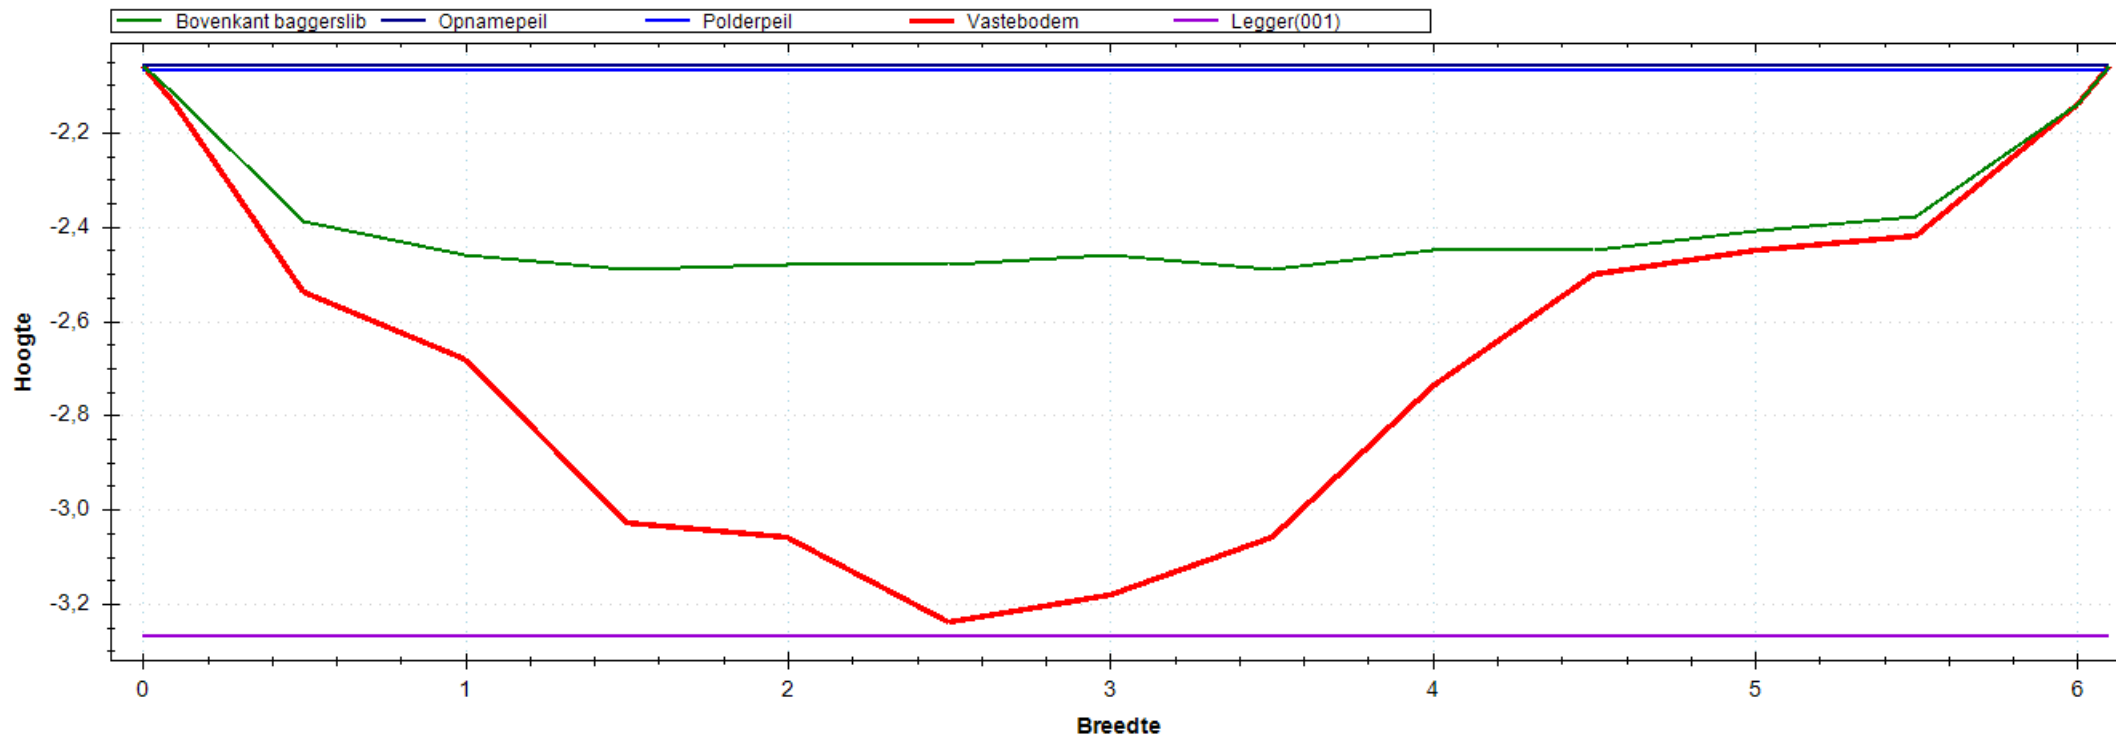


Situatie Tekening

Polderpeil (m)	-2.07
Opnamepeil (m)	-2.06
Maximum waterdiepte (m)	0.43
Bepalende lengte (m)	47.00
Nat profiel bestaand (m ²)	2.102
Nat profiel t.o.v. legger (m ²)	0.287
Nat profiel buiten legger (m ²)	0.000
Bagger m ² (m ³)	1.978(93)

Leggerprofiel Nr 001 - 0

Bodemhoogte (m)	-3.27
Startdiepte walkant (m)	0.00
Talud L	1:0.00
Talud R	1:0.00
Bagger m ² (m ³)	1.978(93)
Vaste grond m ² (m ³)	3.241(152)
Nat profiel na uitvoering (m ²)	0.000

Meetprofiel:2018-OP-4652-01-006

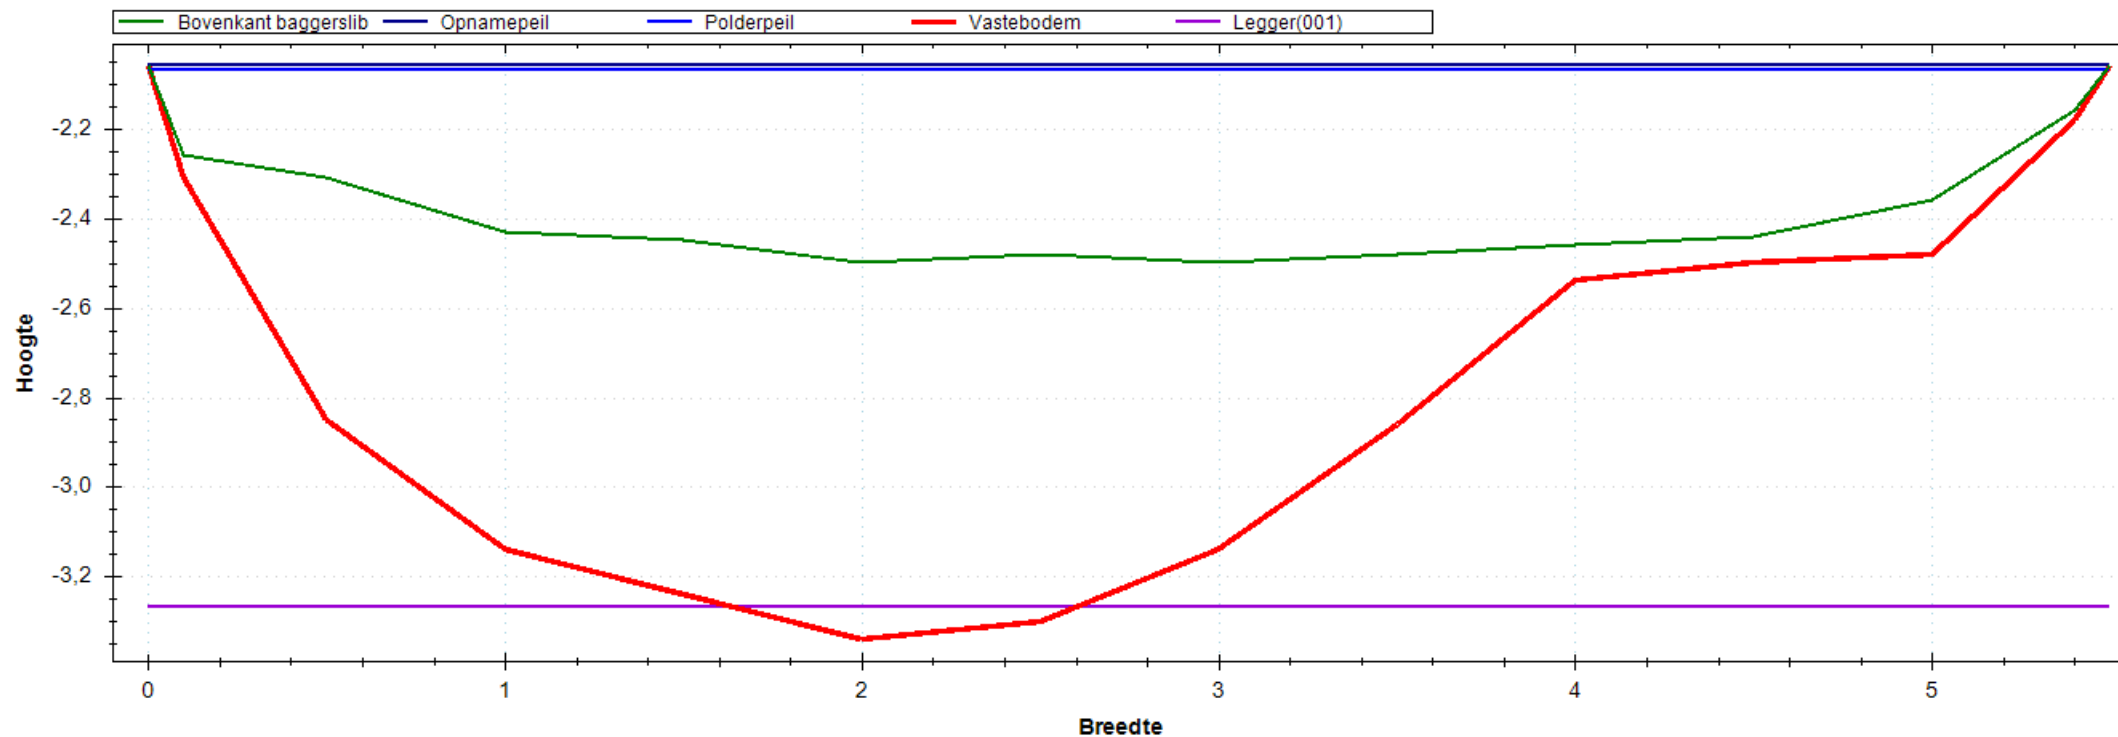


Situatie Tekening

Polderpeil (m)	-2.07
Opnamepeil (m)	-2.06
Maximum waterdiepte (m)	0.44
Bepalende lengte (m)	49.00
Nat profiel bestaand (m ²)	1.898
Nat profiel t.o.v. legger (m ²)	0.288
Nat profiel buiten legger (m ²)	0.000
Bagger m ² (m ³)	2.475(121)

Leggerprofiel Nr 001 - 0

Bodemhoogte (m)	-3.27
Startdiepte walkant (m)	0.00
Talud L	1:0.00
Talud R	1:0.00
Bagger m ² (m ³)	2.436(119)
Vaste grond m ² (m ³)	2.267(111)
Nat profiel na uitvoering (m ²)	0.039

Meetprofiel:2018-OP-4652-01-007

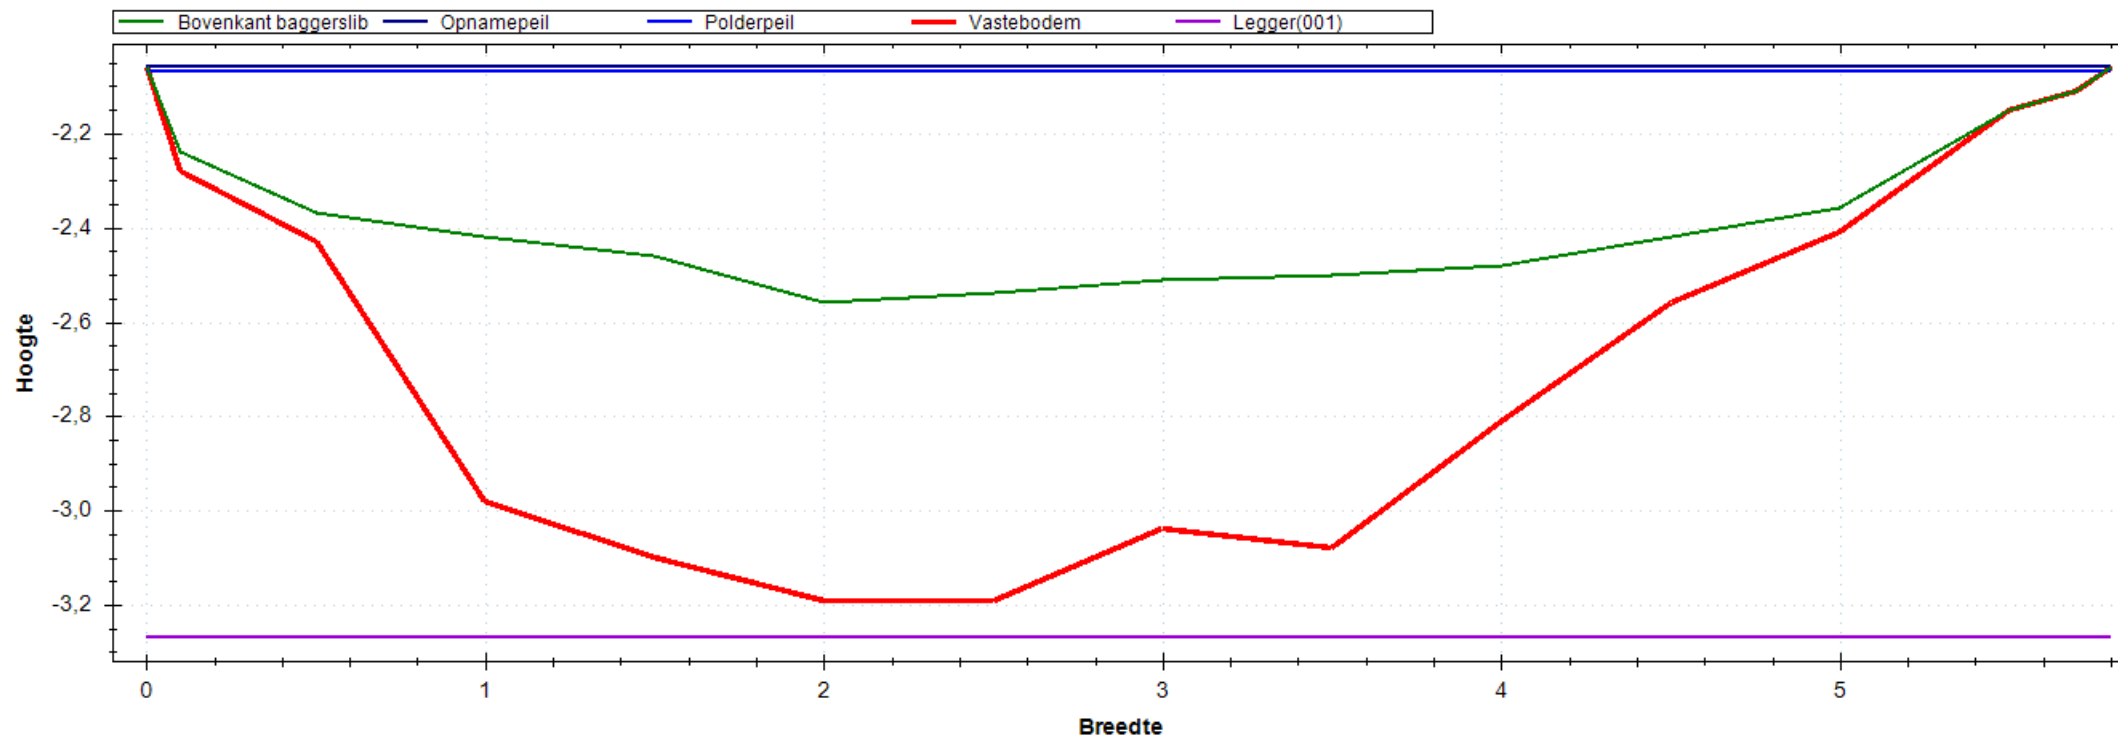


Situatie Tekening


Polderpeil (m)	-2.07
Opnamepeil (m)	-2.06
Maximum waterdiepte (m)	0.50
Bepalende lengte (m)	59.00
Nat profiel bestaand (m ²)	2.021
Nat profiel t.o.v. legger (m ²)	0.290
Nat profiel buiten legger (m ²)	0.000
Bagger m ² (m ³)	2.092(123)

Leggerprofiel Nr 001 - 0

Bodemhoogte (m)	-3.27
Startdiepte walkant (m)	0.00
Talud L	1:0.00
Talud R	1:0.00
Bagger m ² (m ³)	2.092(123)
Vaste grond m ² (m ³)	2.848(168)
Nat profiel na uitvoering (m ²)	0.000

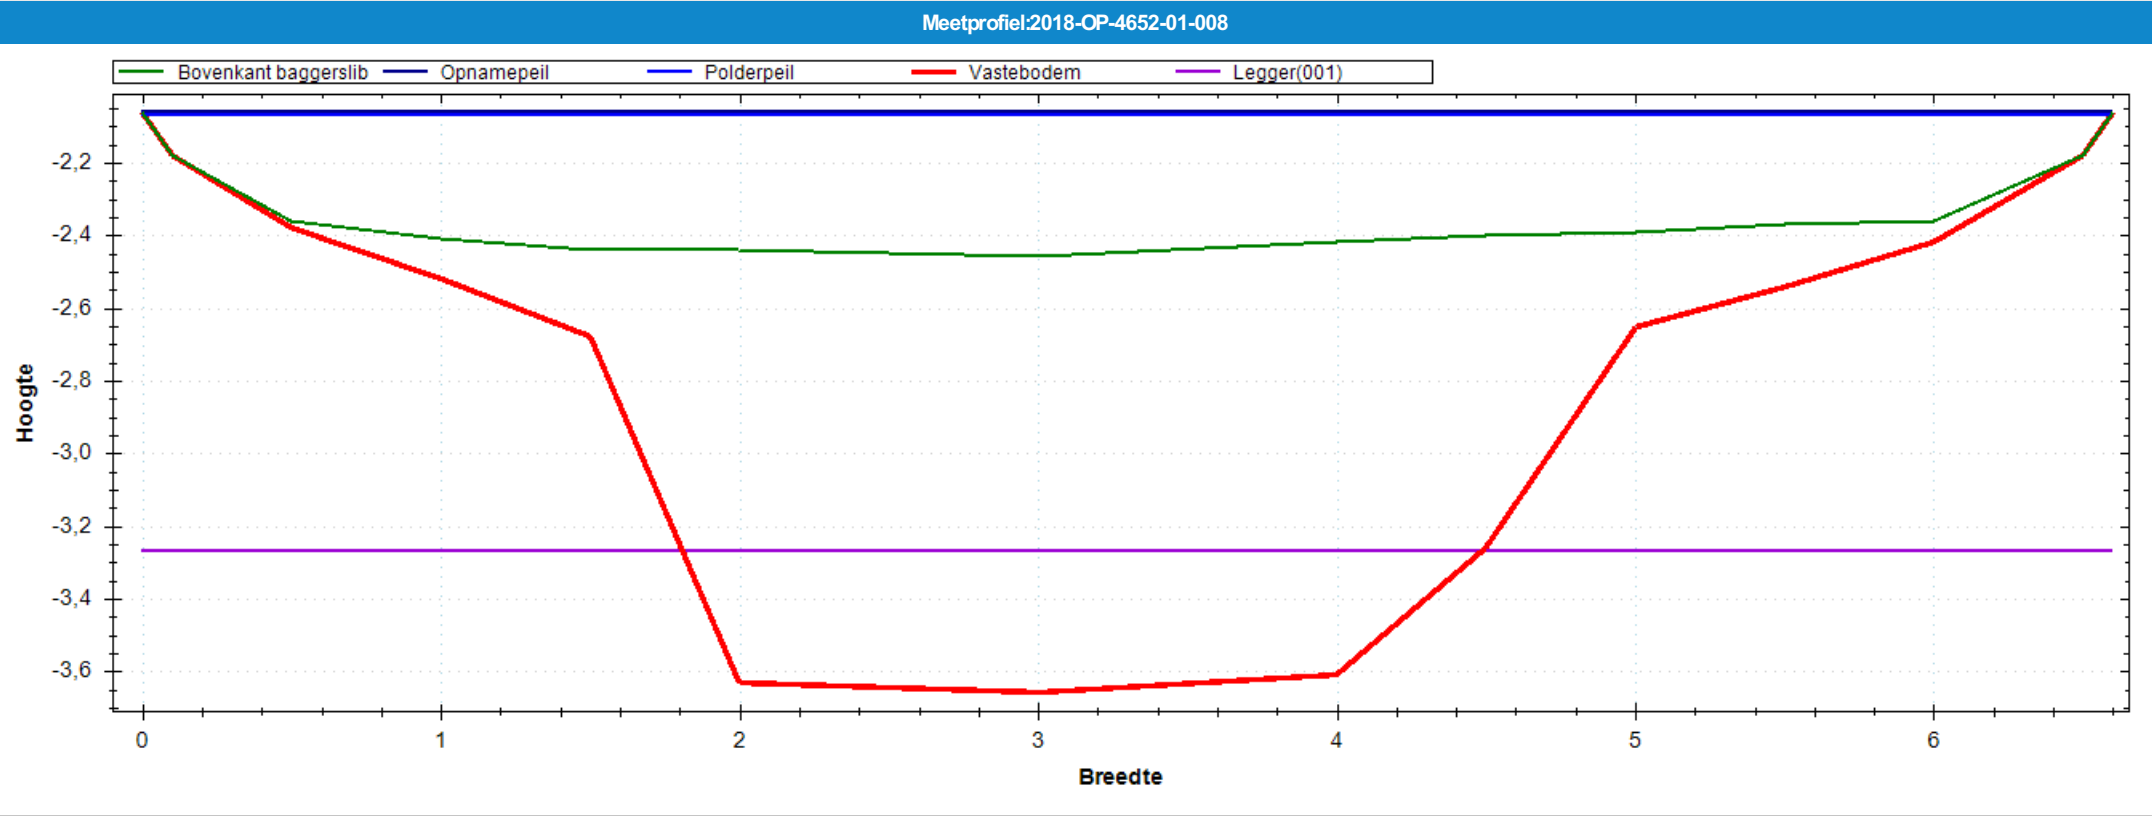


Situatie Tekening		Leggerprofiel Nr 001 - 0	
Polderpeil (m)	-2.07	Bodemhoogte (m)	-3.27
Opnamepeil (m)	-2.06	Startdiepte walkant (m)	0.00
Maximum waterdiepte (m)	0.40	Talud L	1:0.00
Bepalende lengte (m)	62.00	Talud R	1:0.00
Nat profiel bestaand (m²)	2.095	Bagger m²(m³)	2.987(185)
Nat profiel t.o.v. legger (m²)	0.265	Vaste grond m²(m³)	2.838(176)
Nat profiel buiten legger (m²)	0.000	Nat profiel na uitvoering (m²)	0.857
Bagger m²(m³)	3.844(238)		

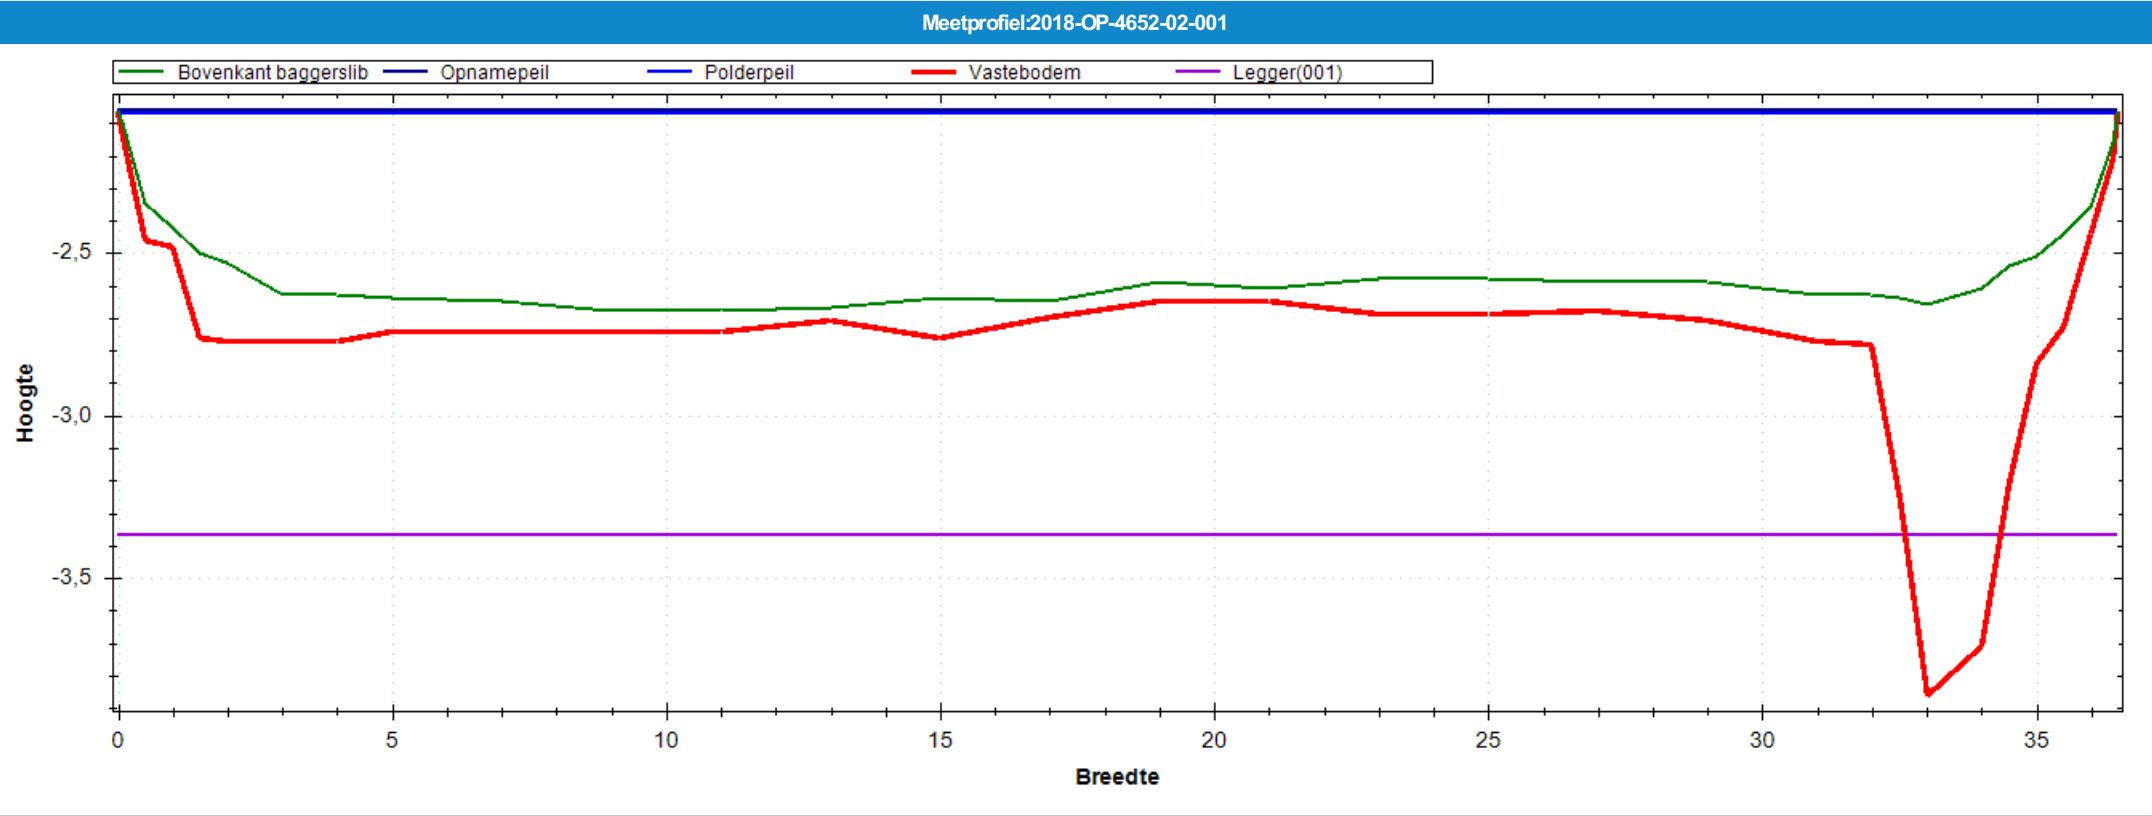

Situatie Tekening		Leggerprofiel Nr 001 - 0	
Polderpeil (m)	-2.07	Bodemhoogte (m)	-3.37
Opnamepeil (m)	-2.06	Startdiepte walkant (m)	0.00
Maximum waterdiepte (m)	0.62	Talud L	1:0.00
Bepalende lengte (m)	32.00	Talud R	1:0.00
Nat profiel bestaand (m ²)	19.368	Bagger m ² (m ³)	5.208(167)
Nat profiel t.o.v. legger (m ²)	0.408	Vaste grond m ² (m ³)	22.874(732)
Nat profiel buiten legger (m ²)	0.000	Nat profiel na uitvoering (m ²)	0.573
Bagger m ² (m ³)	5.781(185)		

Meetprofiel:2018-OP-4652-02-002

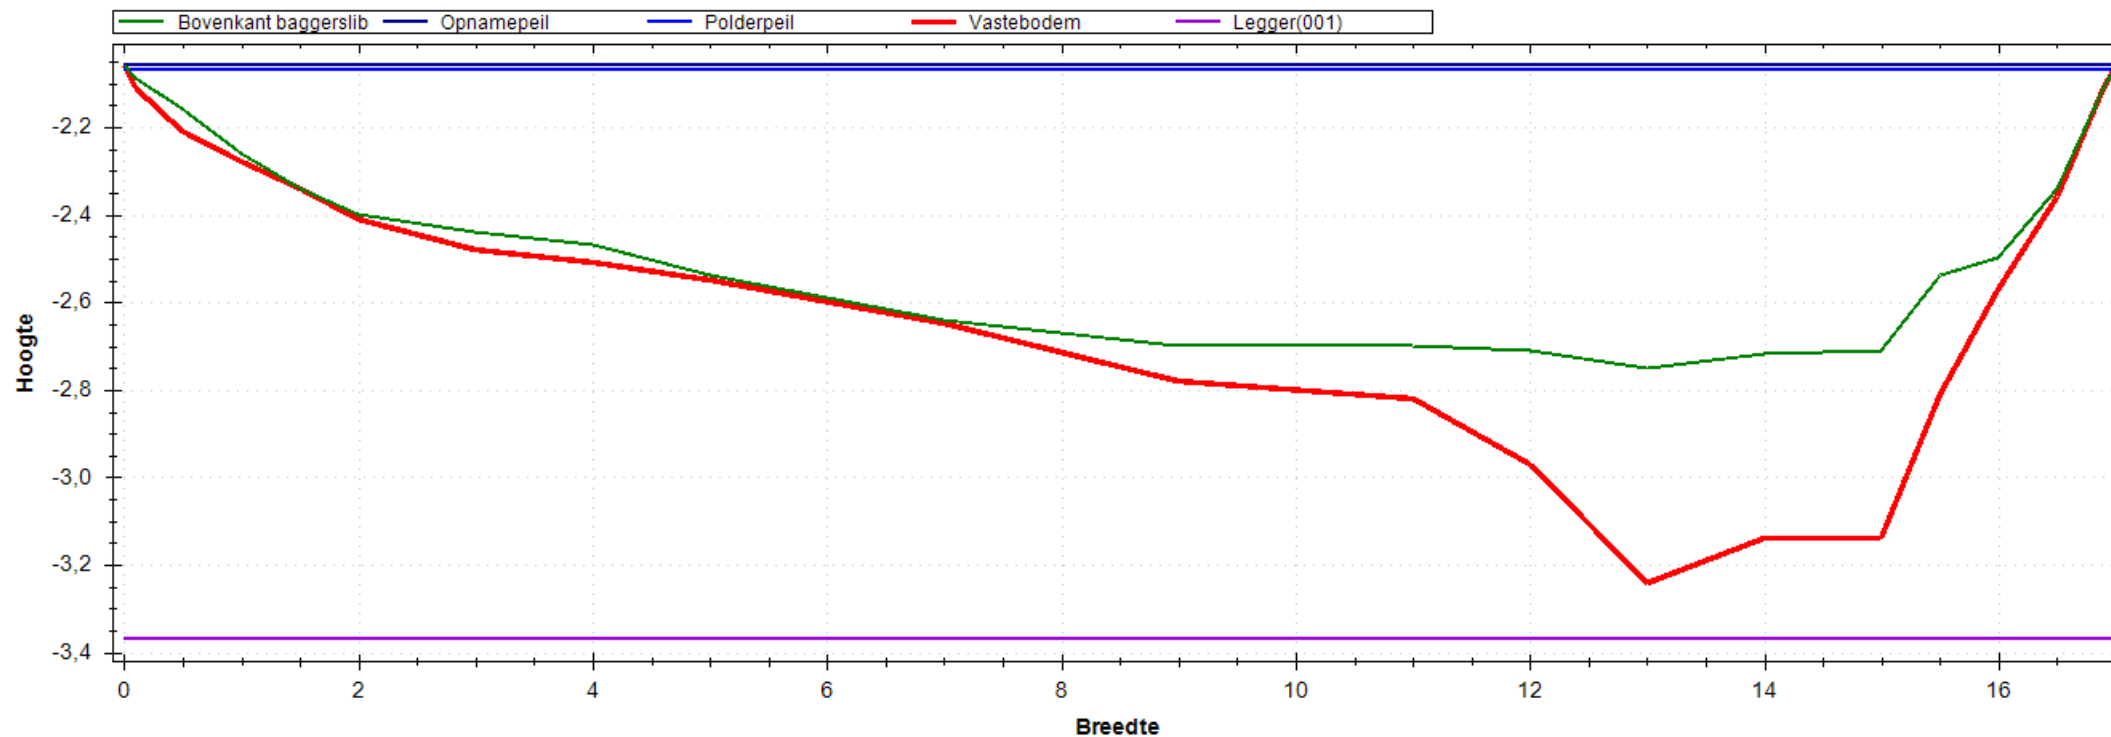


Situatie Tekening


Polderpeil (m)	-2.07
Opnamepeil (m)	-2.06
Maximum waterdiepte (m)	0.69
Bepalende lengte (m)	39.00
Nat profiel bestaand (m ²)	8.374
Nat profiel t.o.v. legger (m ²)	0.379
Nat profiel buiten legger (m ²)	0.000
Bagger m ² (m ³)	2.172(85)

Leggerprofiel Nr 001 - 0

Bodemhoogte (m)	-3.37
Startdiepte walkant (m)	0.00
Talud L	1:0.00
Talud R	1:0.00
Bagger m ² (m ³)	2.172(85)
Vaste grond m ² (m ³)	11.555(451)
Nat profiel na uitvoering (m ²)	0.000

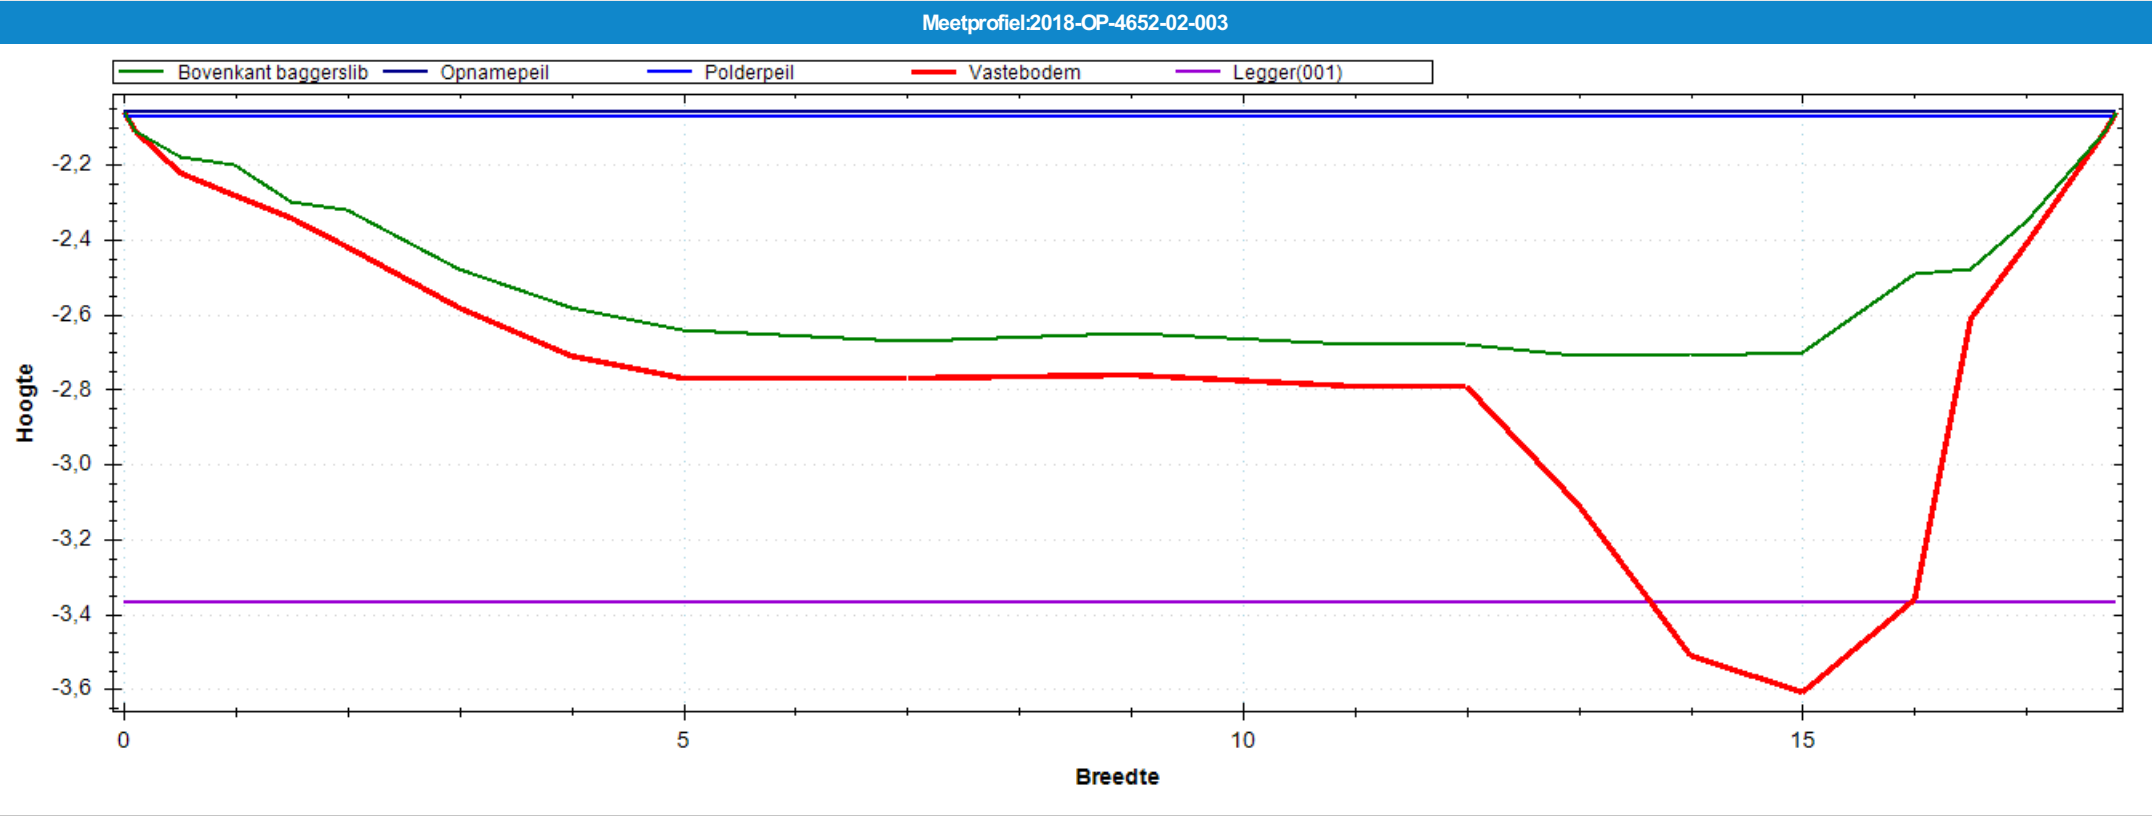


Situatie Tekening		Leggerprofiel Nr 001 - 0	
Polderpeil (m)	-2.07	Bodemhoogte (m)	-3.37
Opnamepeil (m)	-2.06	Startdiepte walkant (m)	0.00
Maximum waterdiepte (m)	0.65	Talud L	1:0.00
Bepalende lengte (m)	52.00	Talud R	1:0.00
Nat profiel bestaand (m²)	8.700	Bagger m²(m³)	3.807(198)
Nat profiel t.o.v. legger (m²)	0.376	Vaste grond m²(m³)	10.633(553)
Nat profiel buiten legger (m²)	0.000	Nat profiel na uitvoering (m²)	0.330
Bagger m²(m³)	4.137(215)		

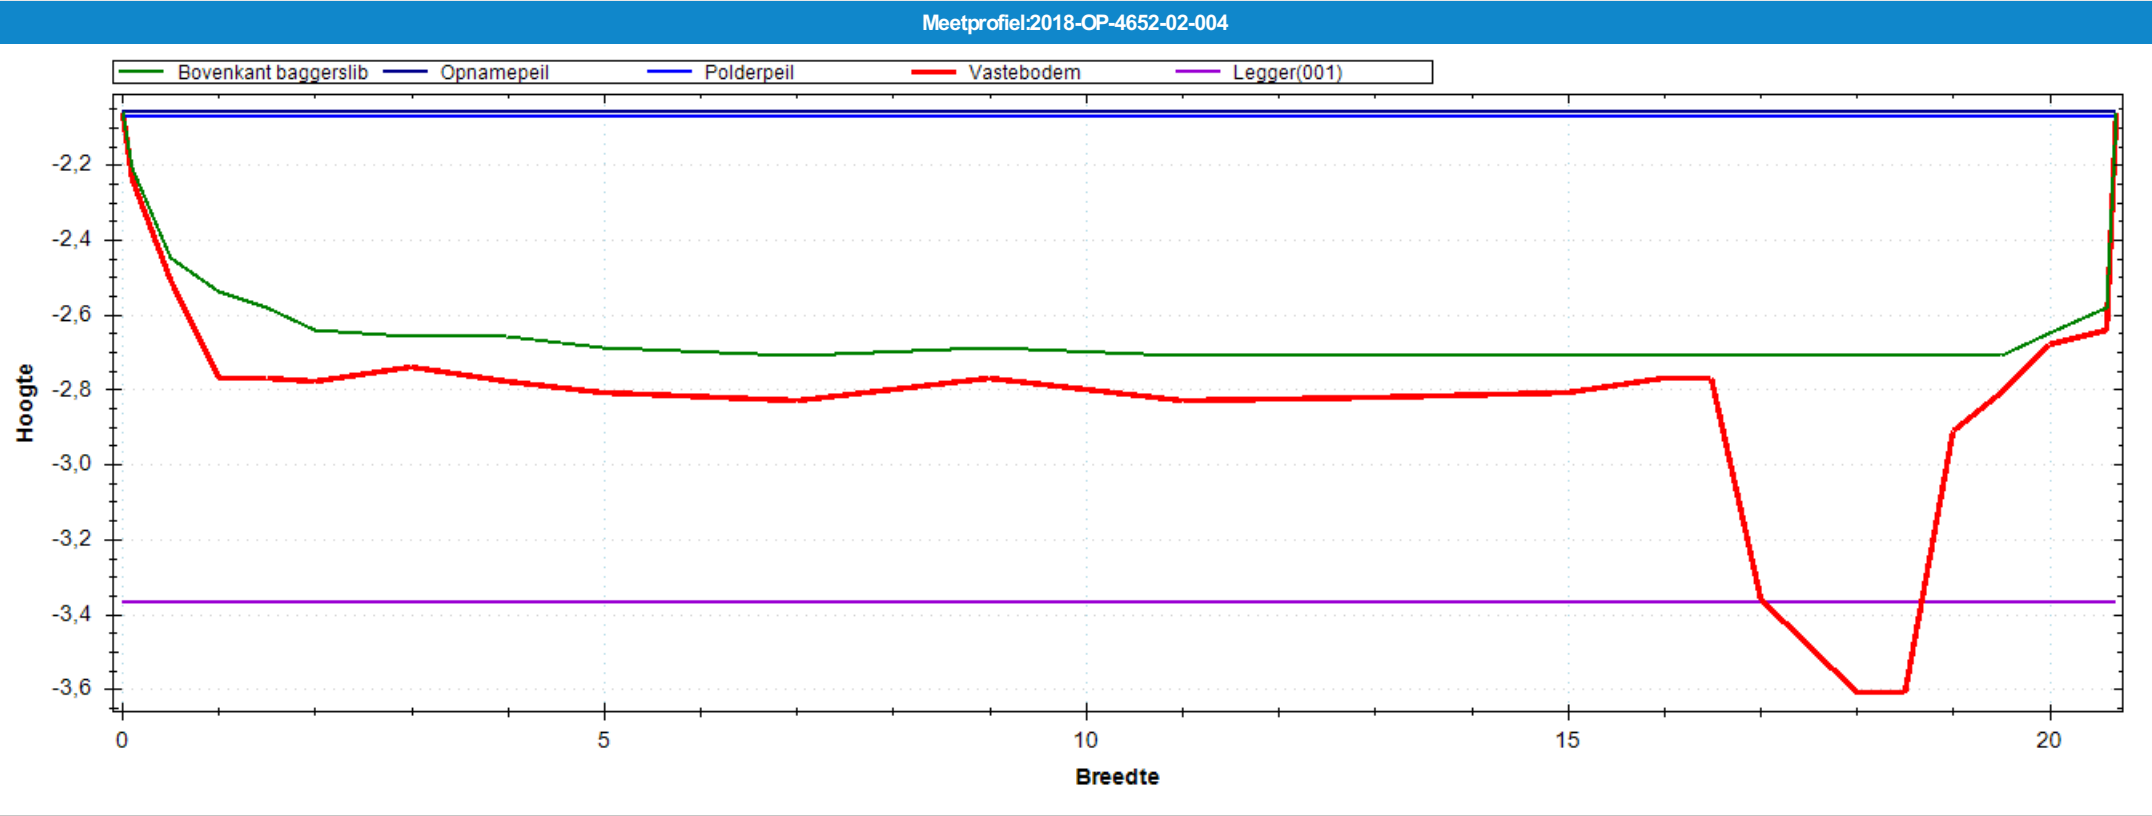

Situatie Tekening		Leggerprofiel Nr 001 - 0	
Polderpeil (m)	-2.07	Bodemhoogte (m)	-3.37
Opnamepeil (m)	-2.06	Startdiepte walkant (m)	0.00
Maximum waterdiepte (m)	0.65	Talud L	1:0.00
Bepalende lengte (m)	54.00	Talud R	1:0.00
Nat profiel bestaand (m ²)	12.490	Bagger m ² (m ³)	3.359(181)
Nat profiel t.o.v. legger (m ²)	0.464	Vaste grond m ² (m ³)	11.061(597)
Nat profiel buiten legger (m ²)	0.000	Nat profiel na uitvoering (m ²)	0.256
Bagger m ² (m ³)	3.615(195)		

Meetprofiel:2018-OP-4652-02-005

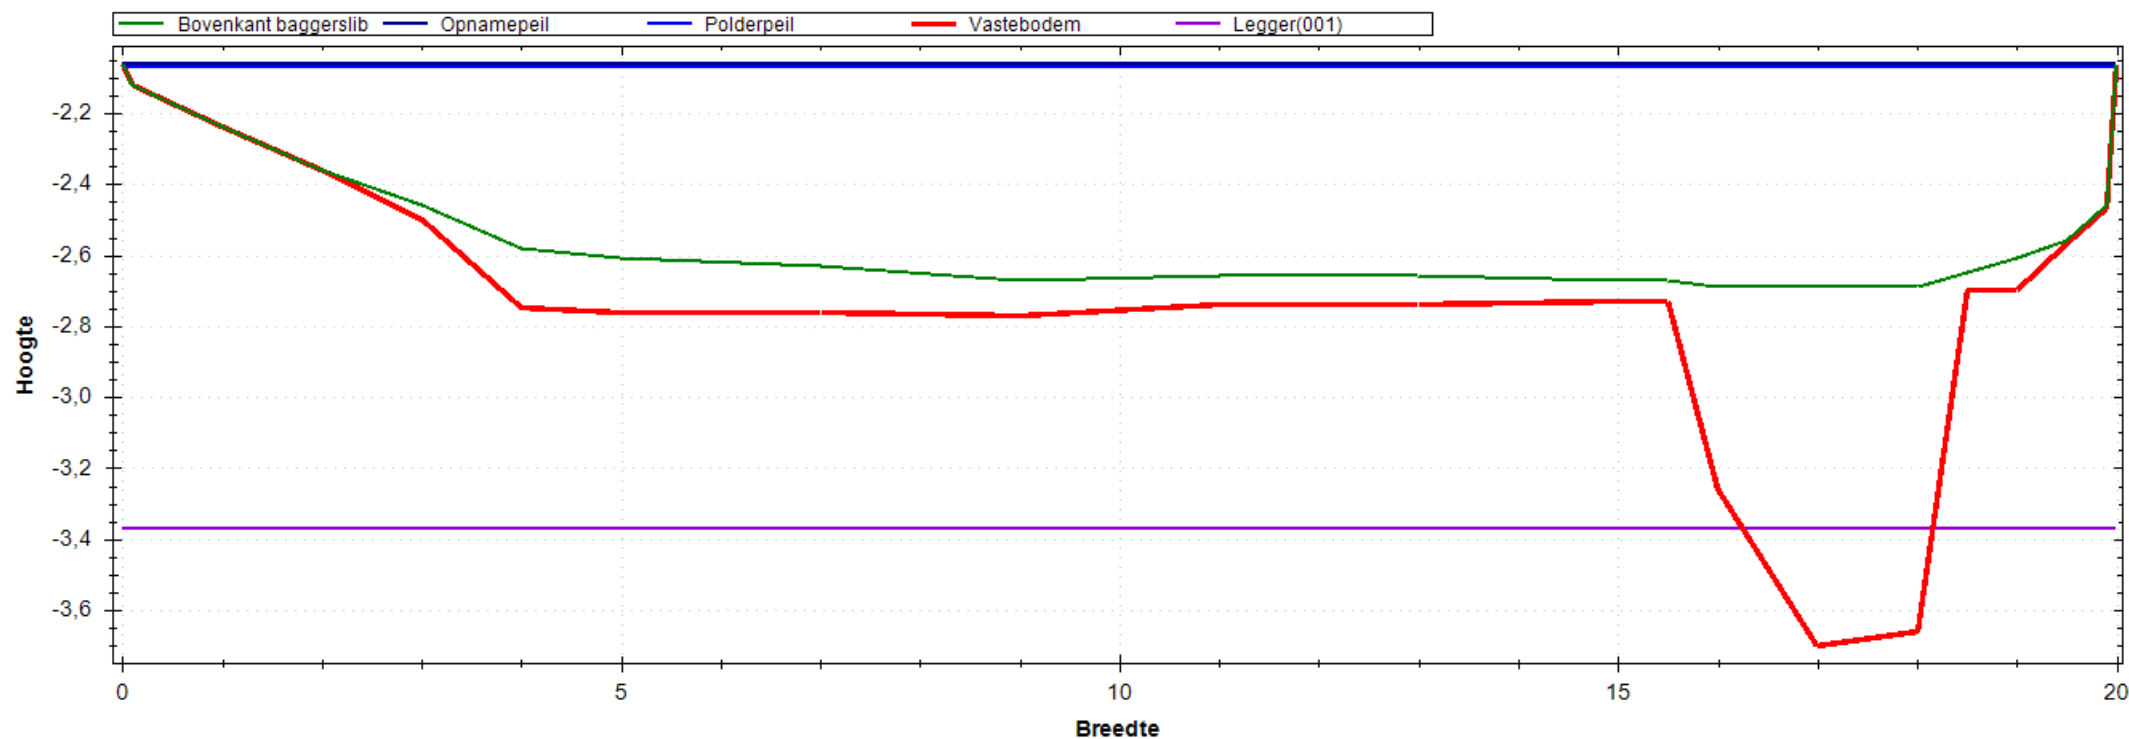


Situatie Tekening

Polderpeil (m)	-2.07
Opnamepeil (m)	-2.06
Maximum waterdiepte (m)	0.63
Bepalende lengte (m)	51.00
Nat profiel bestaand (m ²)	10.344
Nat profiel t.o.v. legger (m ²)	0.398
Nat profiel buiten legger (m ²)	0.000
Bagger m ² (m ³)	3.562(182)

Leggerprofiel Nr 001 - 0

Bodemhoogte (m)	-3.37
Startdiepte walkant (m)	0.00
Talud L	1:0.00
Talud R	1:0.00
Bagger m ² (m ³)	3.106(158)
Vaste grond m ² (m ³)	12.550(640)
Nat profiel na uitvoering (m ²)	0.456

Meetprofiel:2018-OP-4652-02-006

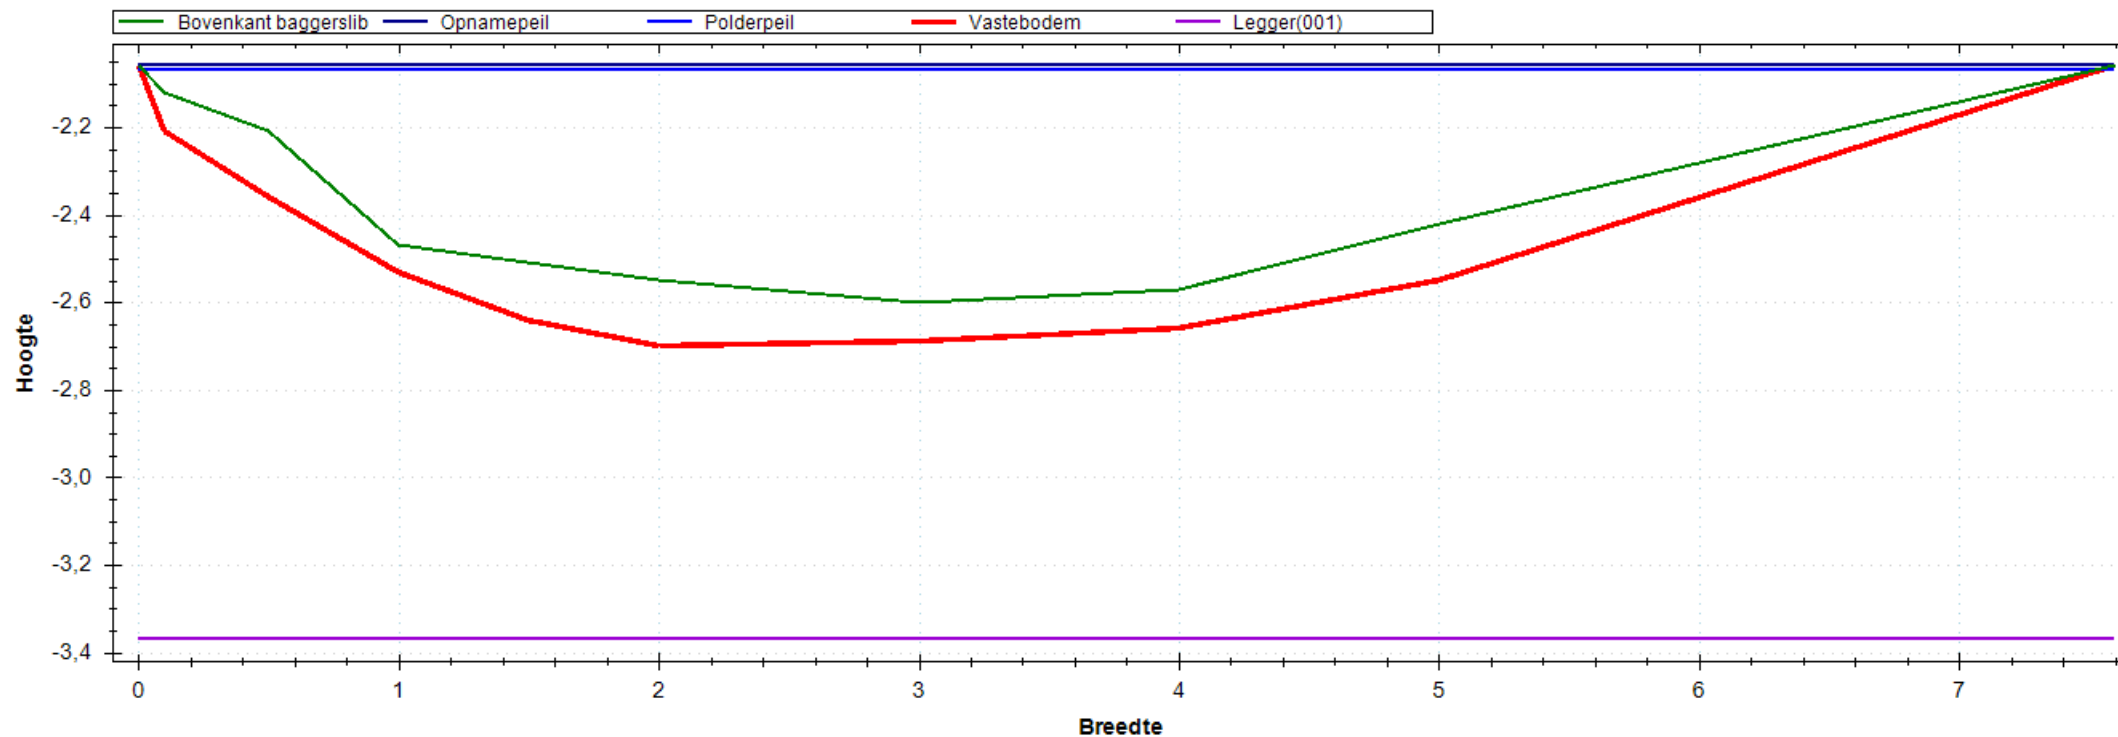


Situatie Tekening

Polderpeil (m)	-2.07
Opnamepeil (m)	-2.06
Maximum waterdiepte (m)	0.54
Bepalende lengte (m)	30.00
Nat profiel bestaand (m ²)	2.502
Nat profiel t.o.v. legger (m ²)	0.253
Nat profiel buiten legger (m ²)	0.000
Bagger m ² (m ³)	0.712(21)

Leggerprofiel Nr 001 - 0

Bodemhoogte (m)	-3.37
Startdiepte walkant (m)	0.00
Talud L	1:0.00
Talud R	1:0.00
Bagger m ² (m ³)	0.712(21)
Vaste grond m ² (m ³)	6.667(200)
Nat profiel na uitvoering (m ²)	0.000

Meetprofiel:2018-OP-4660-01-001

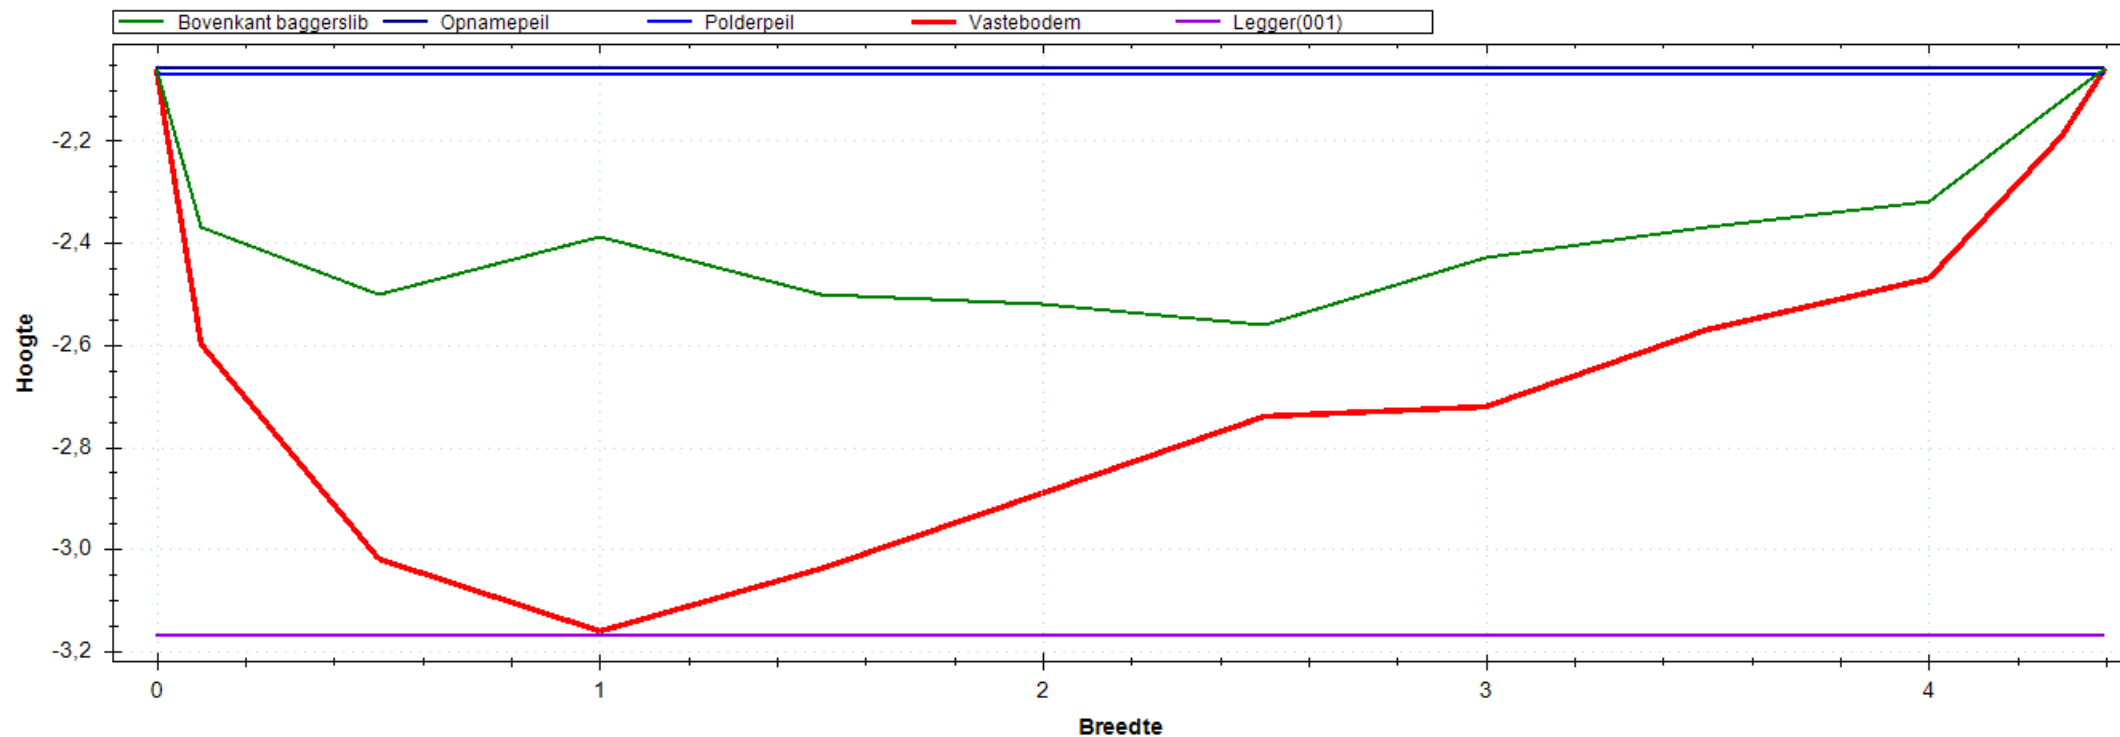


Situatie Tekening

Polderpeil (m)	-2.07
Opnamepeil (m)	-2.06
Maximum waterdiepte (m)	0.50
Bepalende lengte (m)	51.00
Nat profiel bestaand (m ²)	1.553
Nat profiel t.o.v. legger (m ²)	0.321
Nat profiel buiten legger (m ²)	0.000
Bagger m ² (m ³)	1.541(79)

Leggerprofiel Nr 001 - 0

Bodemhoogte (m)	-3.17
Startdiepte walkant (m)	0.00
Talud L	1:0.00
Talud R	1:0.00
Bagger m ² (m ³)	1.541(79)
Vaste grond m ² (m ³)	1.747(89)
Nat profiel na uitvoering (m ²)	0.000

Meetprofiel:2018-OP-4660-01-002

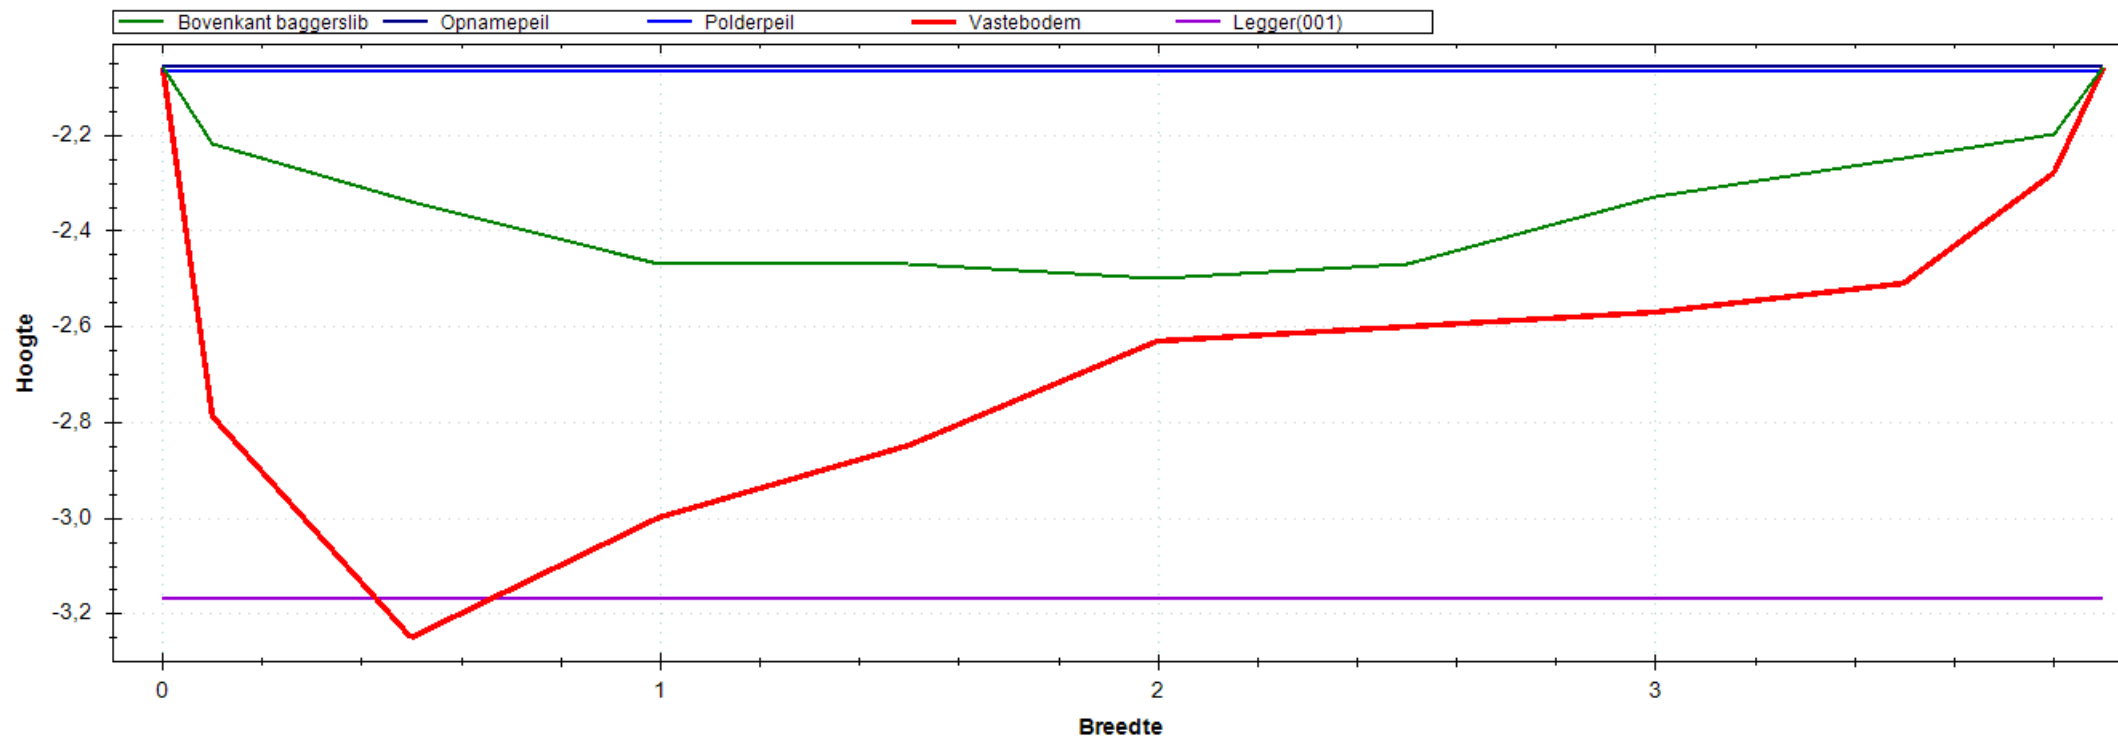


Situatie Tekening

Polderpeil (m)	-2.07
Opnamepeil (m)	-2.06
Maximum waterdiepte (m)	0.44
Bepalende lengte (m)	50.00
Nat profiel bestaand (m ²)	1.201
Nat profiel t.o.v. legger (m ²)	0.280
Nat profiel buiten legger (m ²)	0.000
Bagger m ² (m ³)	1.377(69)

Leggerprofiel Nr 001 - 0

Bodemhoogte (m)	-3.17
Startdiepte walkant (m)	0.00
Talud L	1:0.00
Talud R	1:0.00
Bagger m ² (m ³)	1.368(68)
Vaste grond m ² (m ³)	1.721(86)
Nat profiel na uitvoering (m ²)	0.009

Meetprofiel:2018-OP-4660-01-003

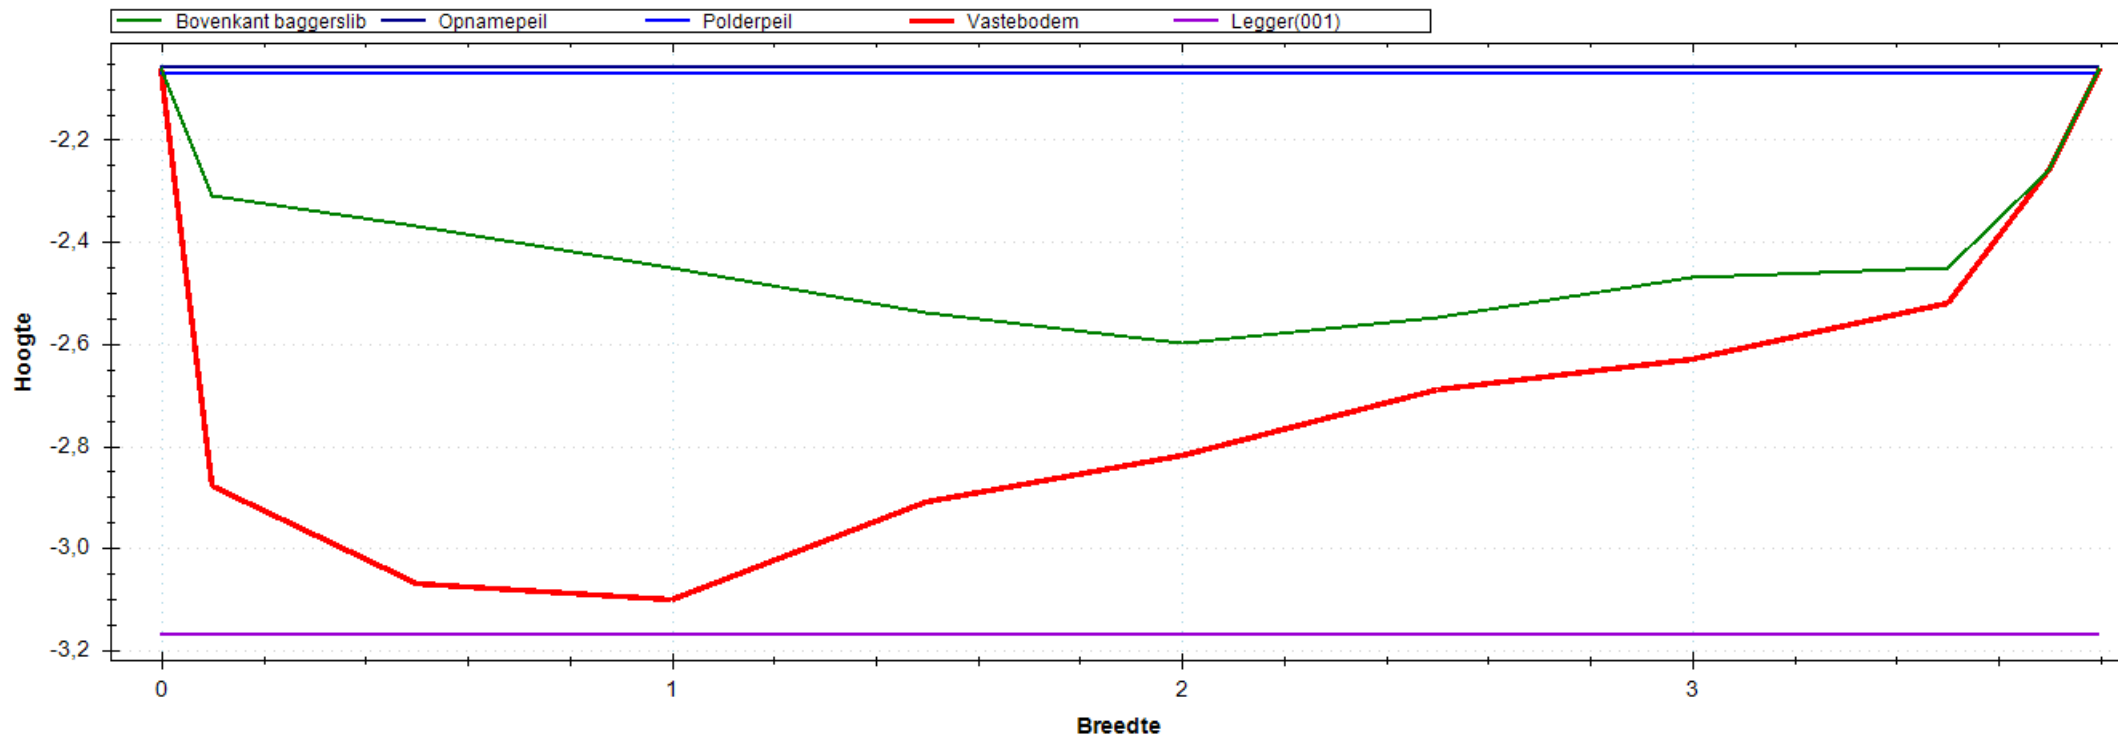


Situatie Tekening

Polderpeil (m)	-2.07
Opnamepeil (m)	-2.06
Maximum waterdiepte (m)	0.54
Bepalende lengte (m)	49.00
Nat profiel bestaand (m ²)	1.486
Nat profiel t.o.v. legger (m ²)	0.355
Nat profiel buiten legger (m ²)	0.000
Bagger m ² (m ³)	1.252(61)

Leggerprofiel Nr 001 - 0

Bodemhoogte (m)	-3.17
Startdiepte walkant (m)	0.00
Talud L	1:0.00
Talud R	1:0.00
Bagger m ² (m ³)	1.252(61)
Vaste grond m ² (m ³)	1.443(71)
Nat profiel na uitvoering (m ²)	0.000

Meetprofiel:2018-OP-4660-01-004

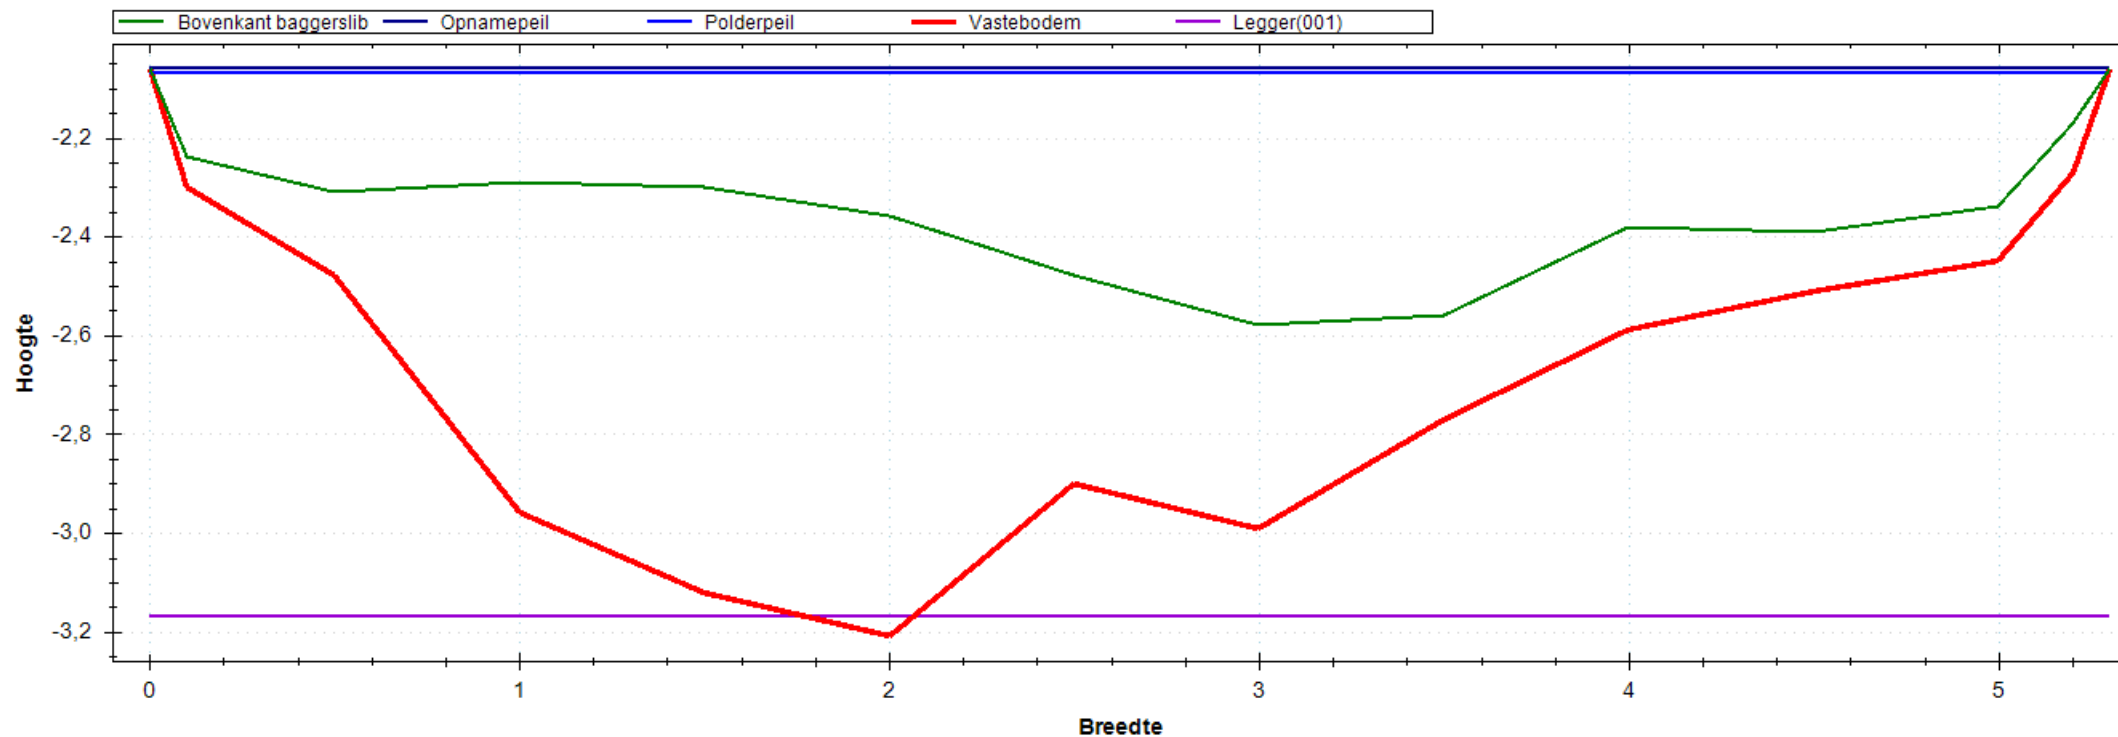


Situatie Tekening

Polderpeil (m)	-2.07
Opnamepeil (m)	-2.06
Maximum waterdiepte (m)	0.52
Bepalende lengte (m)	48.00
Nat profiel bestaand (m ²)	1.649
Nat profiel t.o.v. legger (m ²)	0.283
Nat profiel buiten legger (m ²)	0.000
Bagger m ² (m ³)	2.000(96)


Leggerprofiel Nr 001 - 0

Bodemhoogte (m)	-3.17
Startdiepte walkant (m)	0.00
Talud L	1:0.00
Talud R	1:0.00
Bagger m ² (m ³)	1.994(96)
Vaste grond m ² (m ³)	2.187(105)
Nat profiel na uitvoering (m ²)	0.006

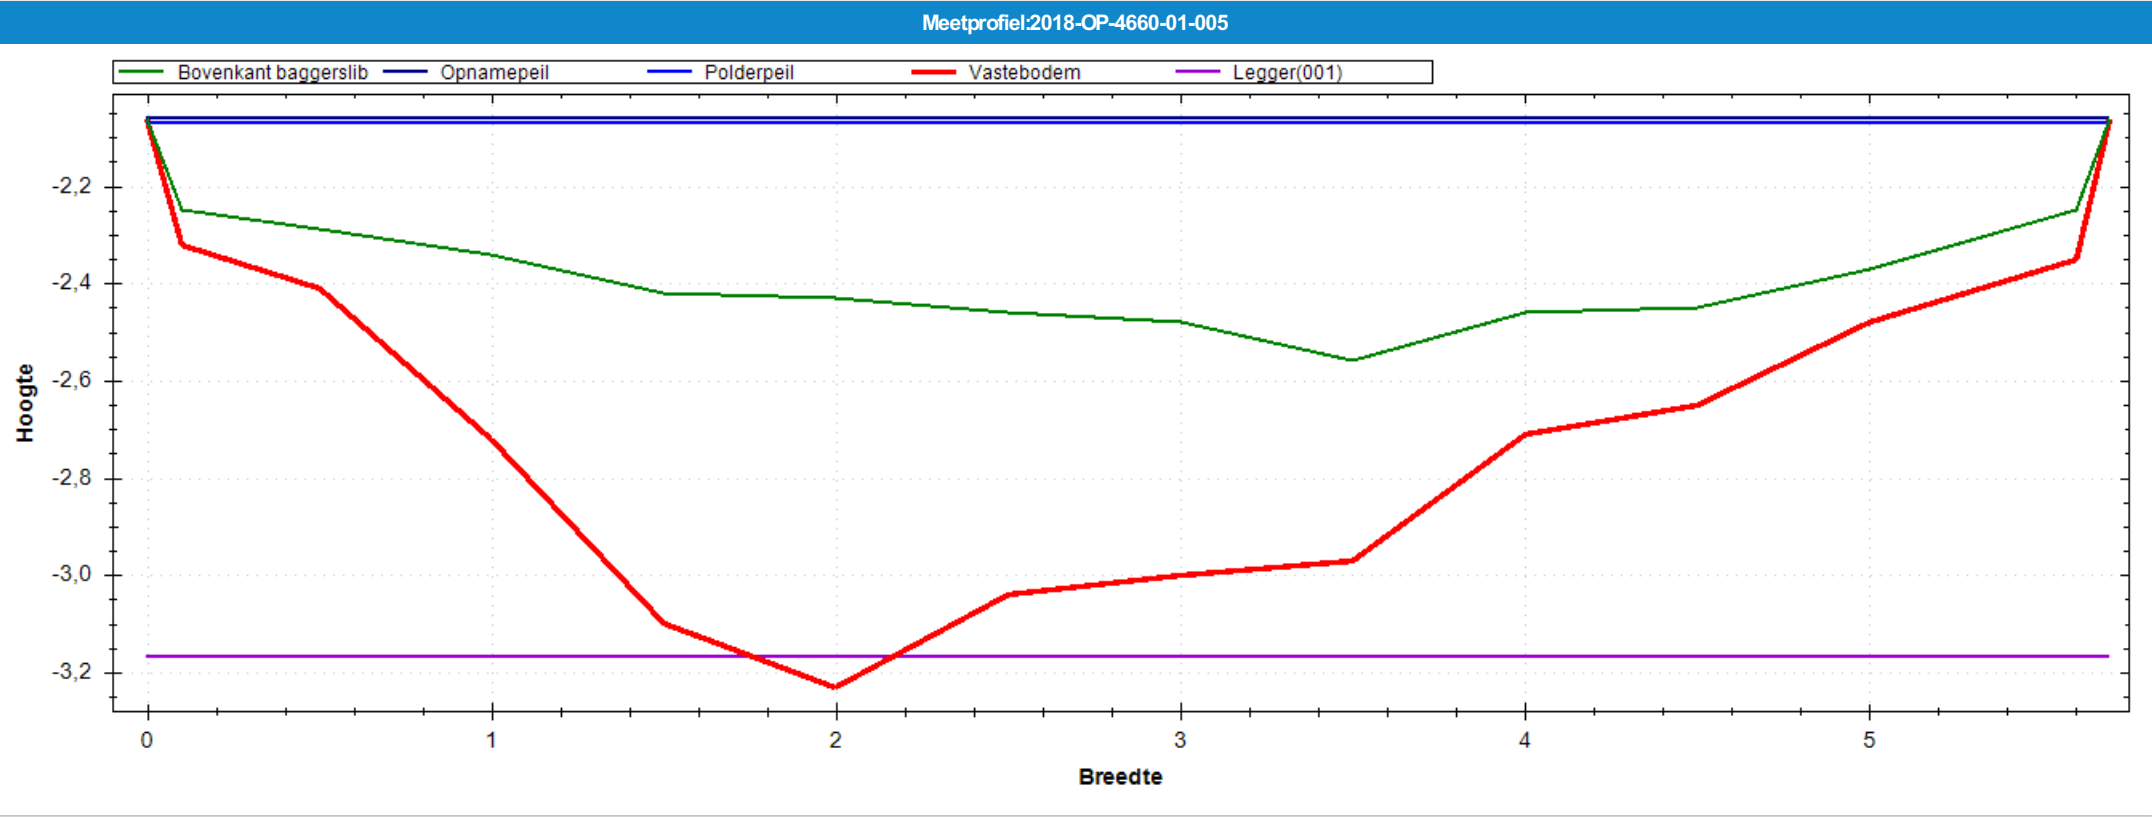

Situatie Tekening		Leggerprofiel Nr 001 - 0	
Polderpeil (m)	-2.07	Bodemhoogte (m)	-3.17
Opnamepeil (m)	-2.06	Startdiepte walkant (m)	0.00
Maximum waterdiepte (m)	0.50	Talud L	1:0.00
Bepalende lengte (m)	49.00	Talud R	1:0.00
Nat profiel bestaand (m²)	1.891	Bagger m²(m³)	2.065(101)
Nat profiel t.o.v. legger (m²)	0.302	Vaste grond m²(m³)	2.314(113)
Nat profiel buiten legger (m²)	0.000	Nat profiel na uitvoering (m²)	0.012
Bagger m²(m³)	2.077(102)		

Meetprofiel:2018-OP-4660-01-006

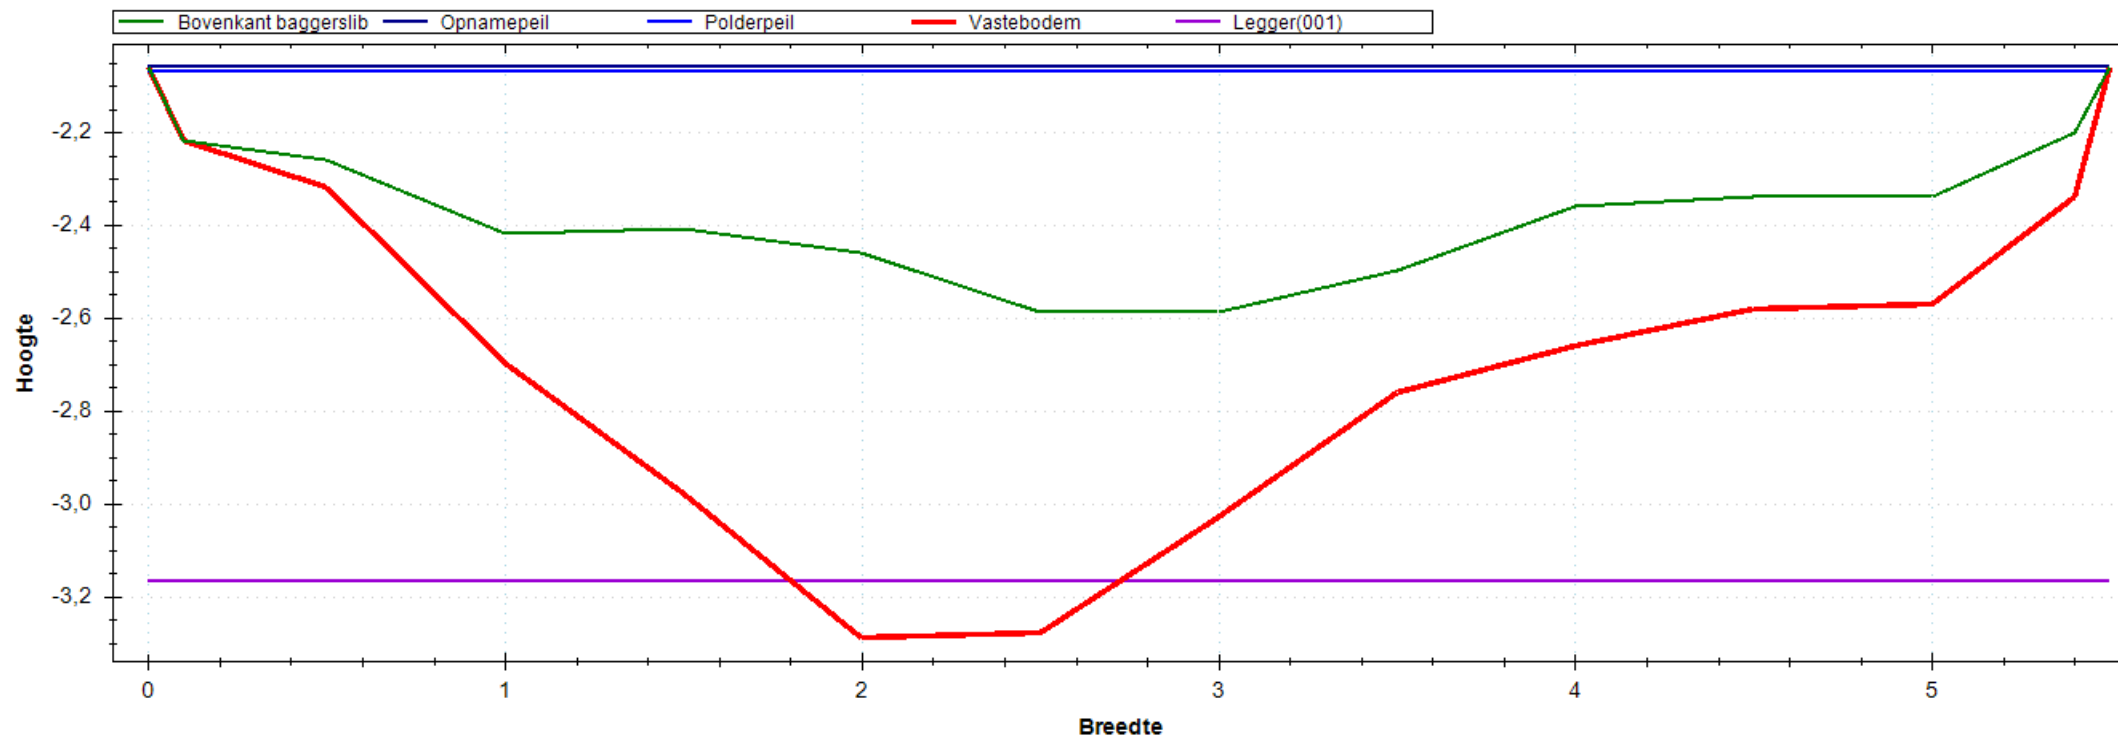


Situatie Tekening

Polderpeil (m)	-2.07
Opnamepeil (m)	-2.06
Maximum waterdiepte (m)	0.53
Bepalende lengte (m)	50.00
Nat profiel bestaand (m ²)	1.831
Nat profiel t.o.v. legger (m ²)	0.303
Nat profiel buiten legger (m ²)	0.000
Bagger m ² (m ³)	1.971(99)

Leggerprofiel Nr 001 - 0

Bodemhoogte (m)	-3.17
Startdiepte walkant (m)	0.00
Talud L	1:0.00
Talud R	1:0.00
Bagger m ² (m ³)	1.889(94)
Vaste grond m ² (m ³)	2.330(116)
Nat profiel na uitvoering (m ²)	0.081

Meetprofiel:2018-OP-4660-01-007

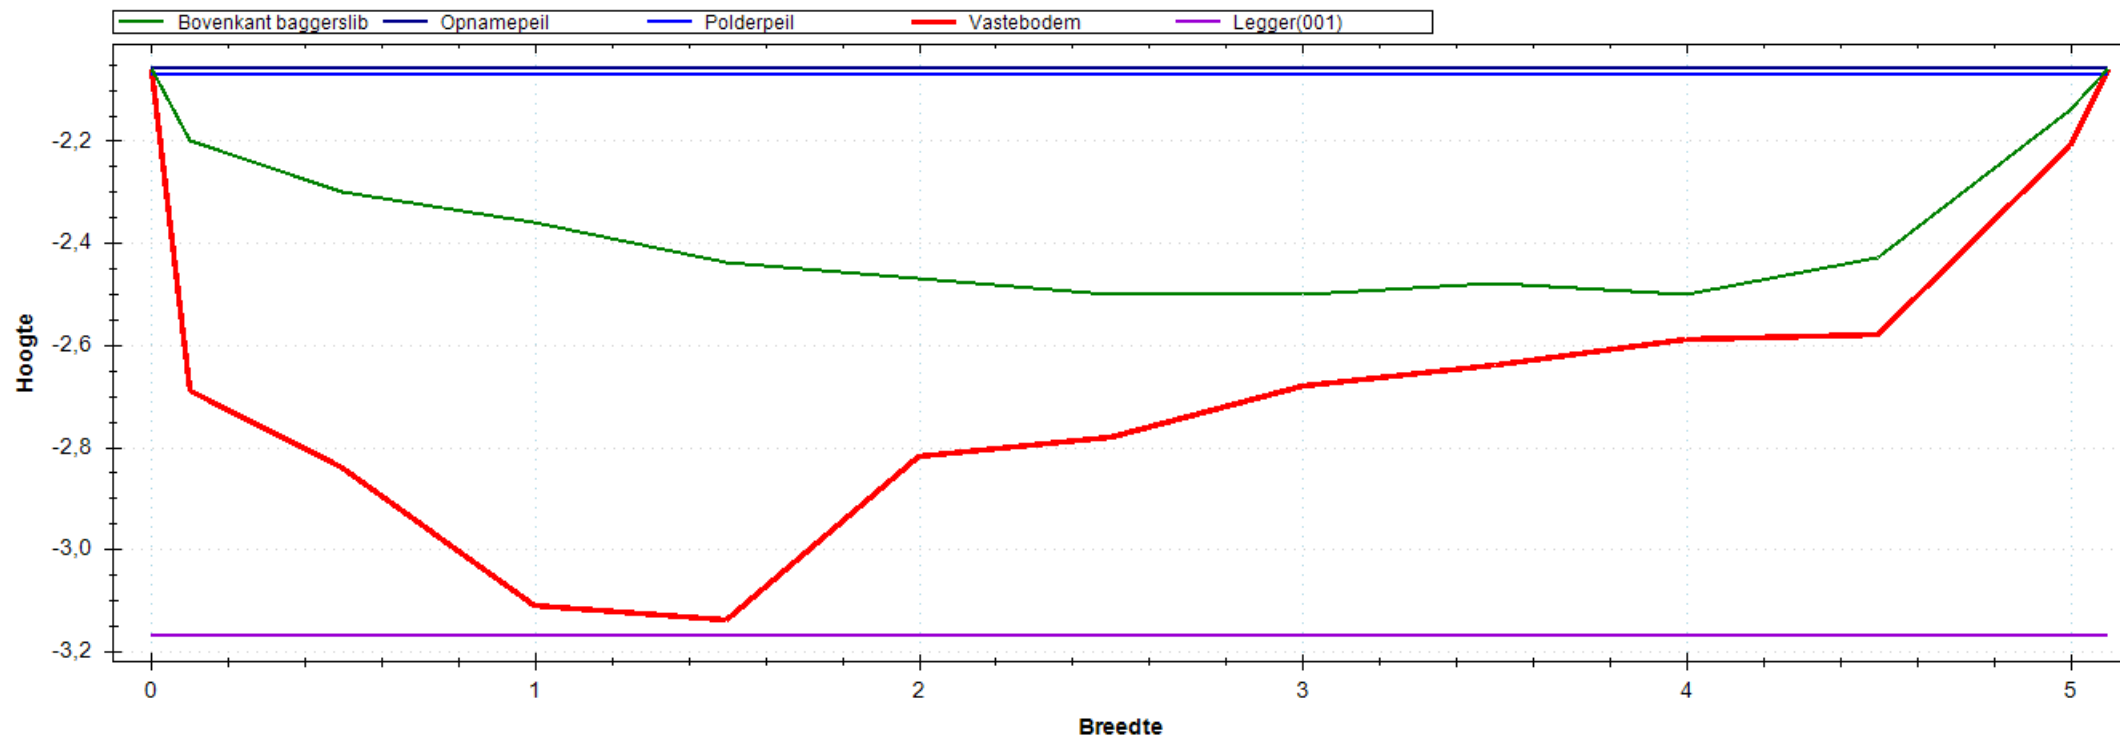


Situatie Tekening

Polderpeil (m)	-2.07
Opnamepeil (m)	-2.06
Maximum waterdiepte (m)	0.44
Bepalende lengte (m)	47.00
Nat profiel bestaand (m ²)	1.716
Nat profiel t.o.v. legger (m ²)	0.306
Nat profiel buiten legger (m ²)	0.000
Bagger m ² (m ³)	1.717(81)

Leggerprofiel Nr 001 - 0

Bodemhoogte (m)	-3.17
Startdiepte walkant (m)	0.00
Talud L	1:0.00
Talud R	1:0.00
Bagger m ² (m ³)	1.717(81)
Vaste grond m ² (m ³)	2.178(102)
Nat profiel na uitvoering (m ²)	0.000

Meetprofiel:2018-OP-4660-01-008

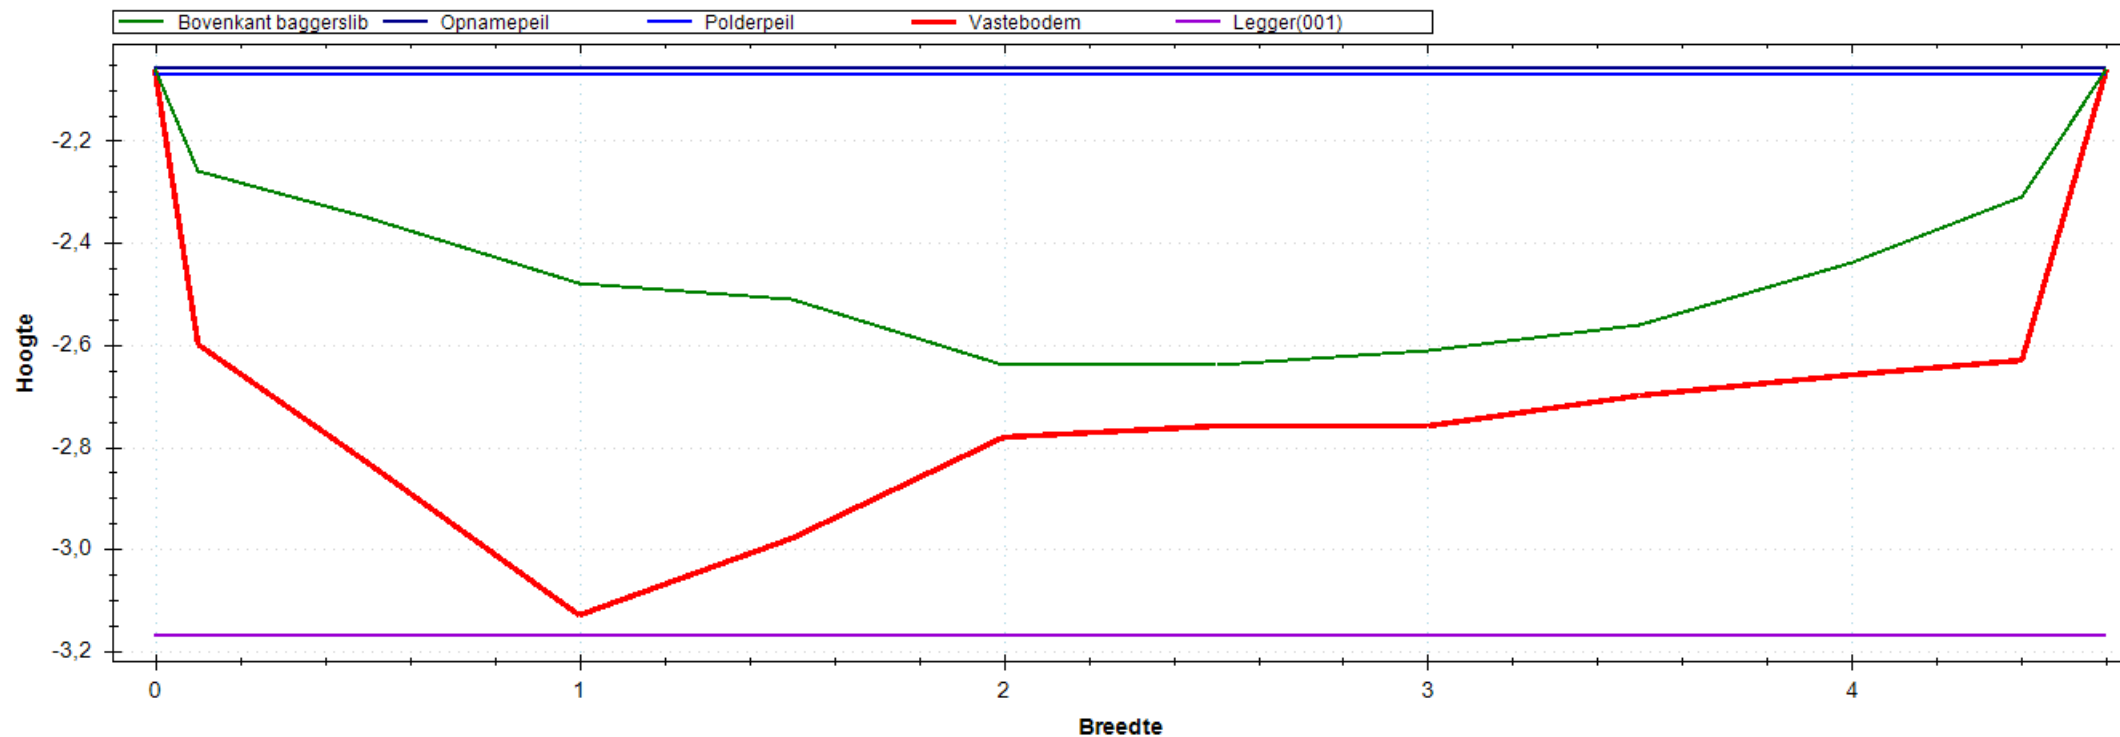


Situatie Tekening

Polderpeil (m)	-2.07
Opnamepeil (m)	-2.06
Maximum waterdiepte (m)	0.58
Bepalende lengte (m)	31.00
Nat profiel bestaand (m ²)	1.921
Nat profiel t.o.v. legger (m ²)	0.380
Nat profiel buiten legger (m ²)	0.000
Bagger m ² (m ³)	1.331(41)

Leggerprofiel Nr 001 - 0

Bodemhoogte (m)	-3.17
Startdiepte walkant (m)	0.00
Talud L	1:0.00
Talud R	1:0.00
Bagger m ² (m ³)	1.331(41)
Vaste grond m ² (m ³)	1.809(56)
Nat profiel na uitvoering (m ²)	0.000

Meetprofiel:2018-OP-4660-01-009

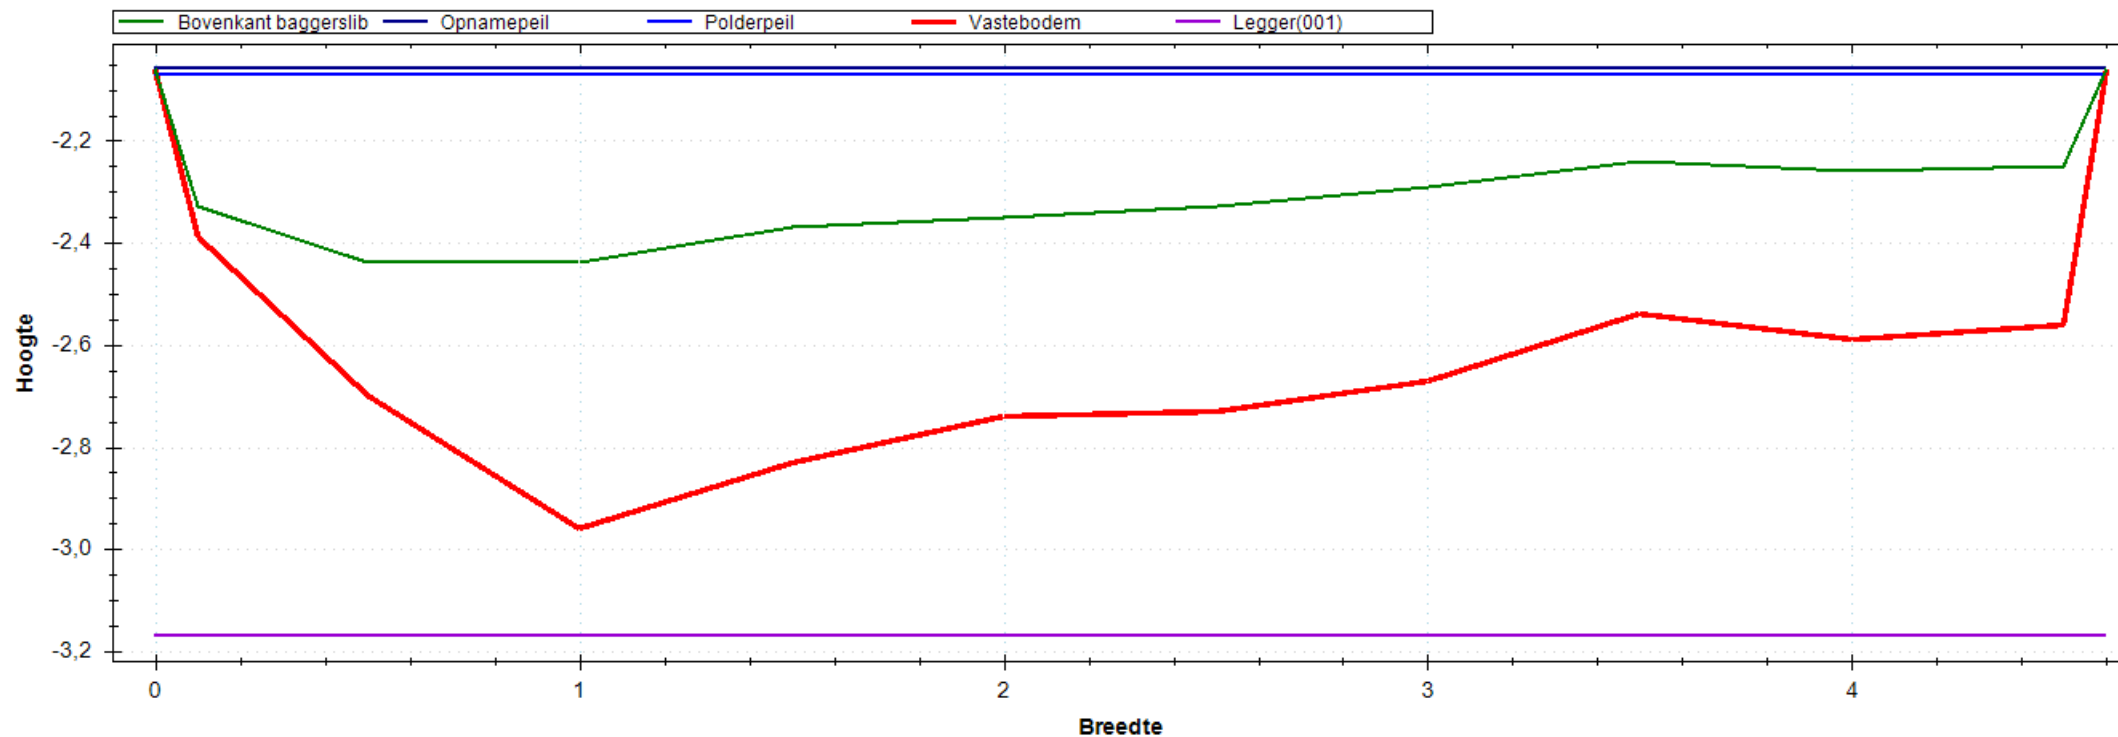


Situatie Tekening

Polderpeil (m)	-2.07
Opnamepeil (m)	-2.06
Maximum waterdiepte (m)	0.38
Bepalende lengte (m)	19.00
Nat profiel bestaand (m ²)	1.180
Nat profiel t.o.v. legger (m ²)	0.233
Nat profiel buiten legger (m ²)	0.000
Bagger m ² (m ³)	1.615(31)

Leggerprofiel Nr 001 - 0

Bodemhoogte (m)	-3.17
Startdiepte walkant (m)	0.00
Talud L	1:0.00
Talud R	1:0.00
Bagger m ² (m ³)	1.615(31)
Vaste grond m ² (m ³)	2.266(43)
Nat profiel na uitvoering (m ²)	0.000

Meetprofiel:2018-OP-4660-01-010

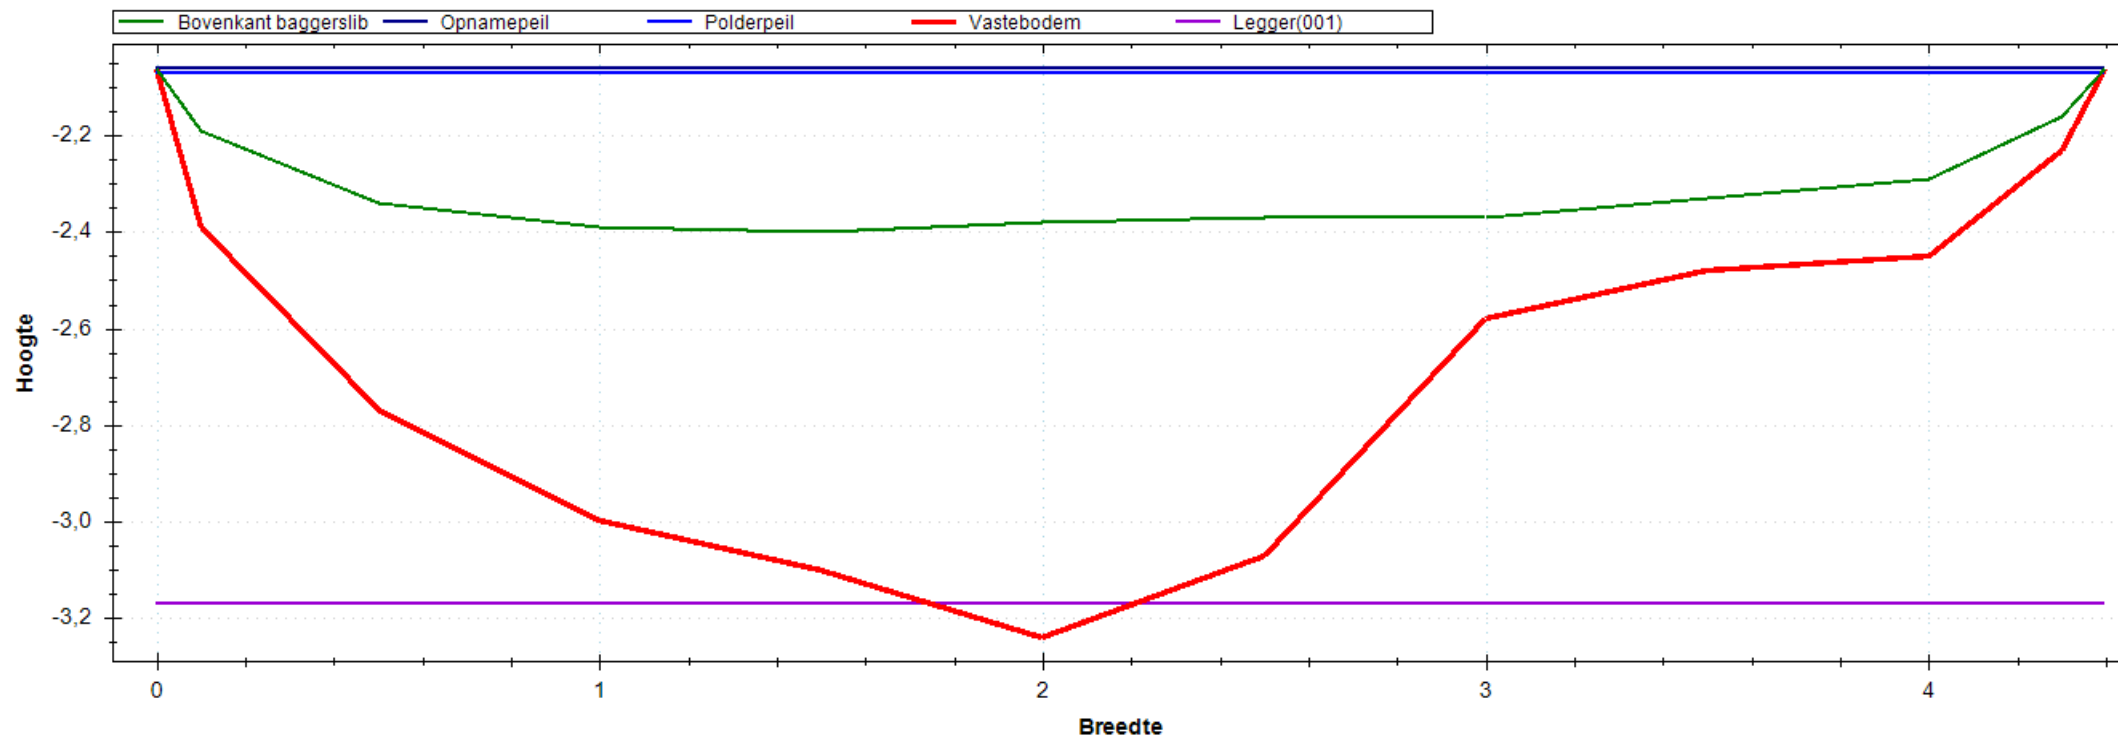


Situatie Tekening

Polderpeil (m)	-2.07
Opnamepeil (m)	-2.06
Maximum waterdiepte (m)	0.34
Bepalende lengte (m)	63.00
Nat profiel bestaand (m ²)	1.167
Nat profiel t.o.v. legger (m ²)	0.241
Nat profiel buiten legger (m ²)	0.000
Bagger m ² (m ³)	1.937(122)

Leggerprofiel Nr 001 - 0

Bodemhoogte (m)	-3.17
Startdiepte walkant (m)	0.00
Talud L	1:0.00
Talud R	1:0.00
Bagger m ² (m ³)	1.921(121)
Vaste grond m ² (m ³)	1.753(110)
Nat profiel na uitvoering (m ²)	0.016

Meetprofiel:2018-OP-4660-02-001

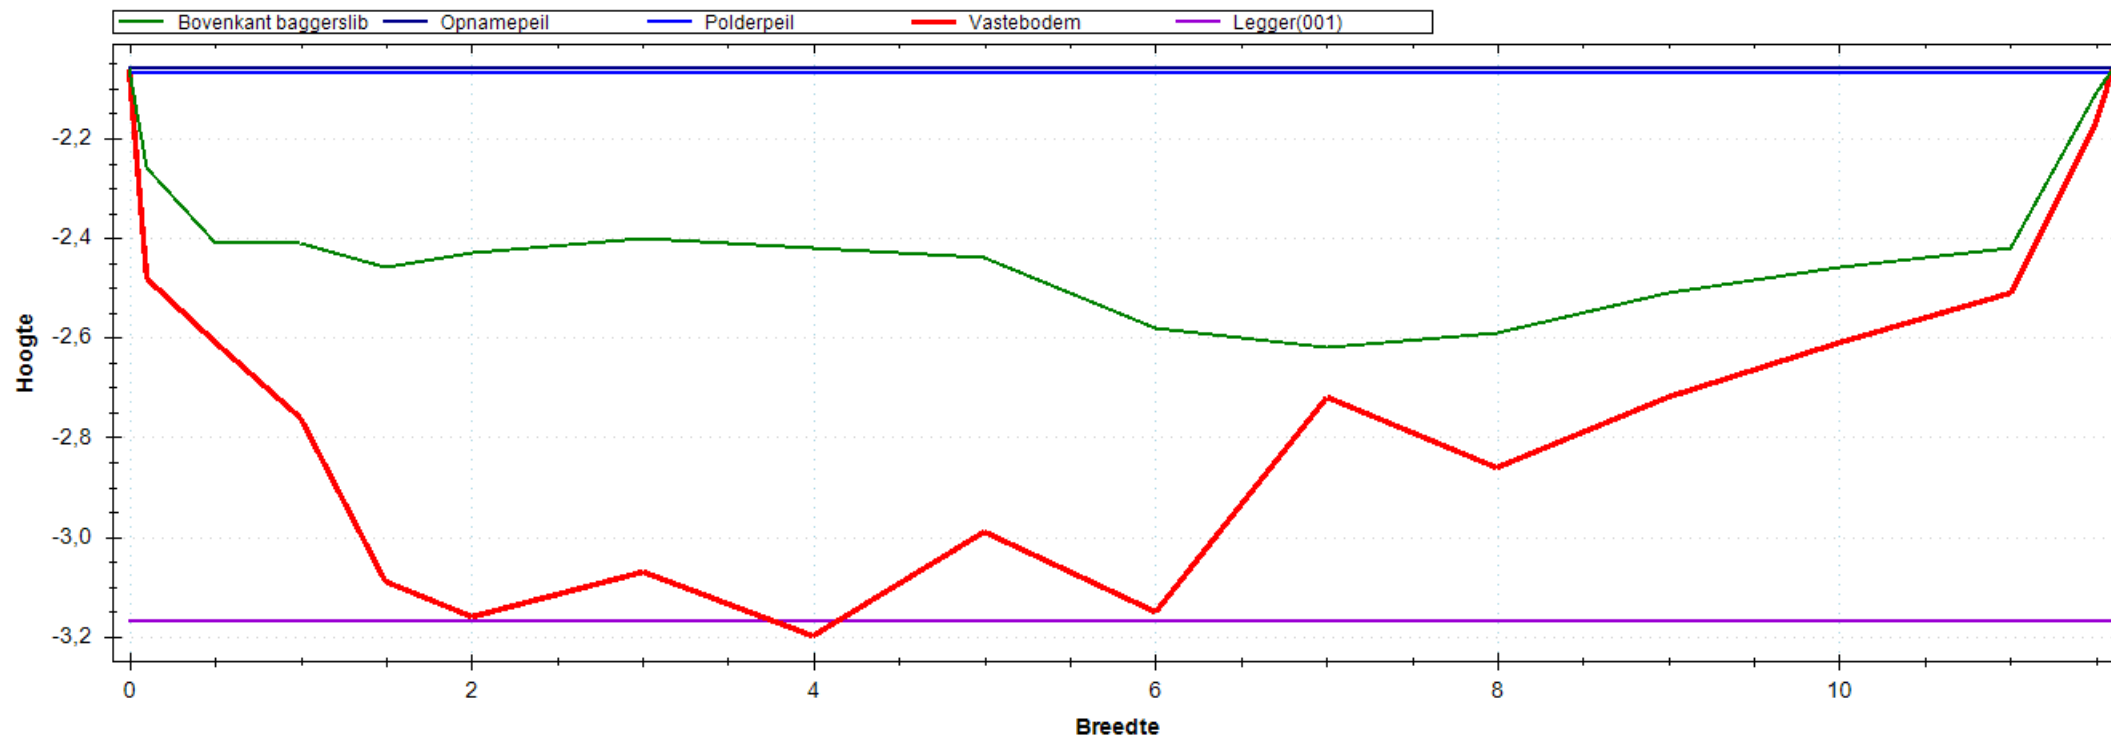


Situatie Tekening


Polderpeil (m)	-2.07
Opnamepeil (m)	-2.06
Maximum waterdiepte (m)	0.56
Bepalende lengte (m)	14.00
Nat profiel bestaand (m ²)	4.569
Nat profiel t.o.v. legger (m ²)	0.358
Nat profiel buiten legger (m ²)	0.000
Bagger m ² (m ³)	4.568(64)

Leggerprofiel Nr 001 - 0

Bodemhoogte (m)	-3.17
Startdiepte walkant (m)	0.00
Talud L	1:0.00
Talud R	1:0.00
Bagger m ² (m ³)	4.562(64)
Vaste grond m ² (m ³)	3.629(51)
Nat profiel na uitvoering (m ²)	0.006

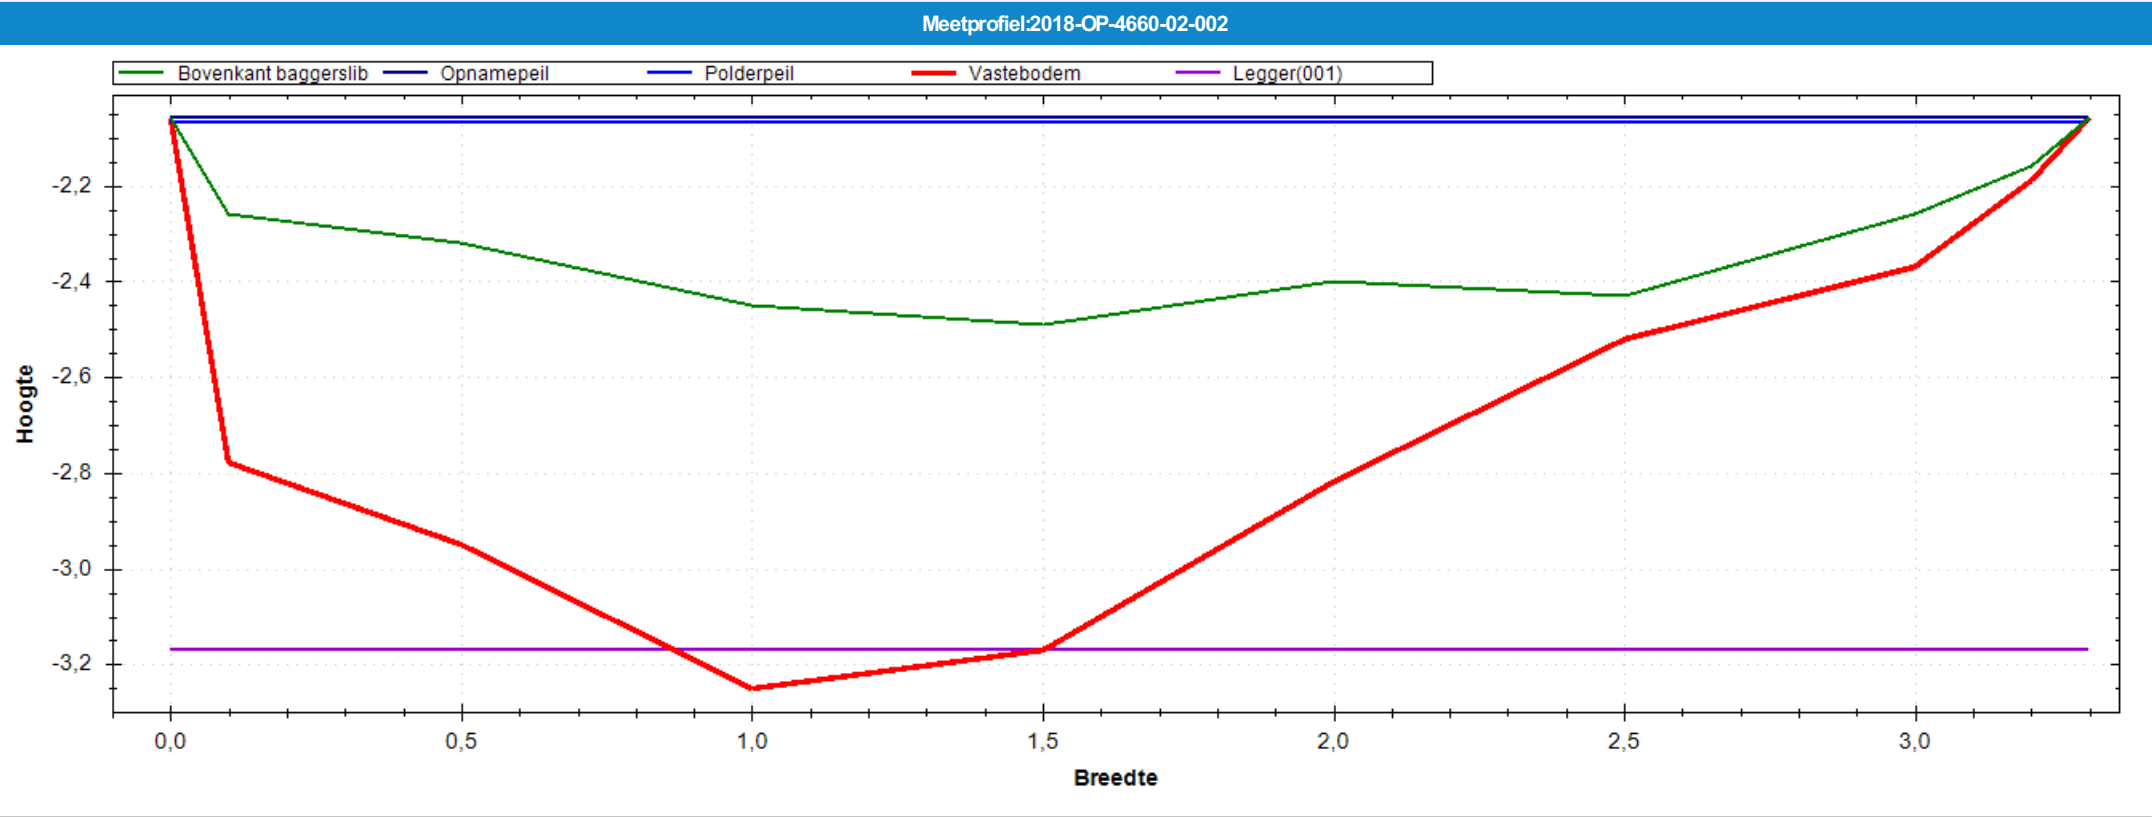


Situatie Tekening		Leggerprofiel Nr 001 - 0	
Polderpeil (m)	-2.07	Bodemhoogte (m)	-3.17
Opnamepeil (m)	-2.06	Startdiepte walkant (m)	0.00
Maximum waterdiepte (m)	0.43	Talud L	1:0.00
Bepalende lengte (m)	42.00	Talud R	1:0.00
Nat profiel bestaand (m²)	0.984	Bagger m²(m³)	1.426(60)
Nat profiel t.o.v. legger (m²)	0.271	Vaste grond m²(m³)	1.220(51)
Nat profiel buiten legger (m²)	0.000	Nat profiel na uitvoering (m²)	0.025
Bagger m²(m³)	1.452(61)		

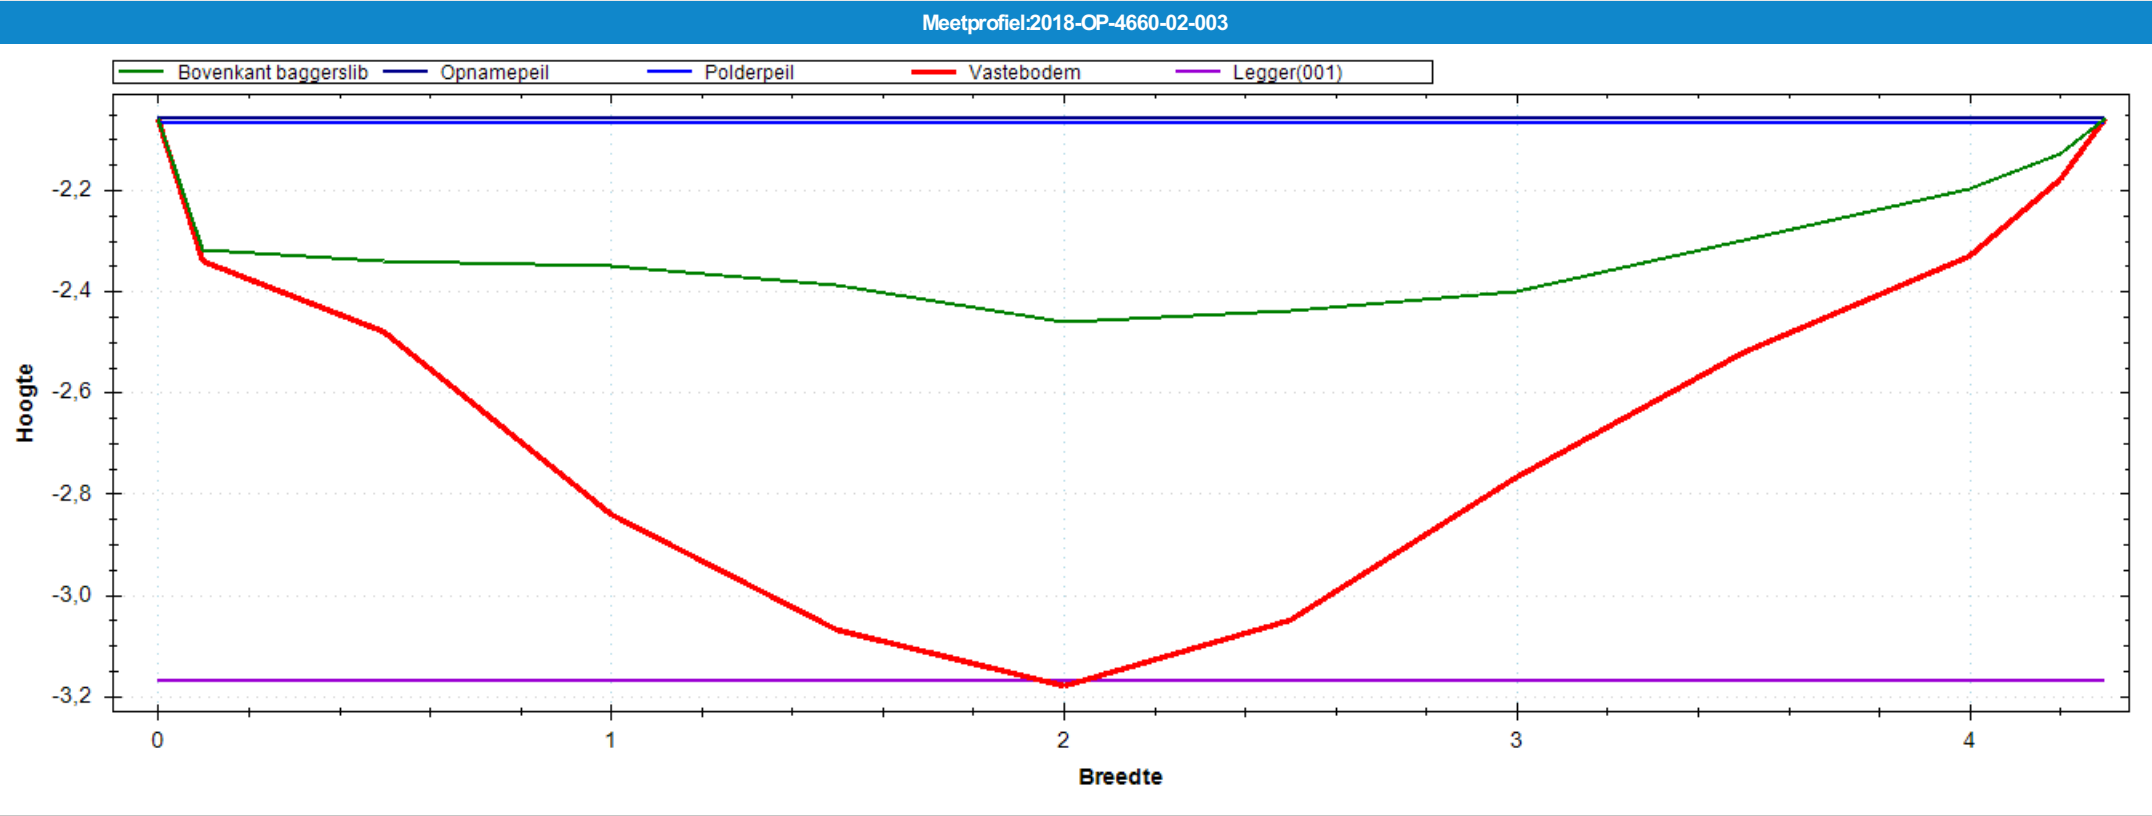

Situatie Tekening		Leggerprofiel Nr 001 - 0	
Polderpeil (m)	-2.07	Bodemhoogte (m)	-3.17
Opnamepeil (m)	-2.06	Startdiepte walkant (m)	0.00
Maximum waterdiepte (m)	0.40	Talud L	1:0.00
Bepalende lengte (m)	62.00	Talud R	1:0.00
Nat profiel bestaand (m²)	1.198	Bagger m²(m³)	1.666(103)
Nat profiel t.o.v. legger (m²)	0.253	Vaste grond m²(m³)	1.867(116)
Nat profiel buiten legger (m²)	0.000	Nat profiel na uitvoering (m²)	0.000
Bagger m²(m³)	1.666(103)		

Meetprofiel:2018-OP-4660-02-004

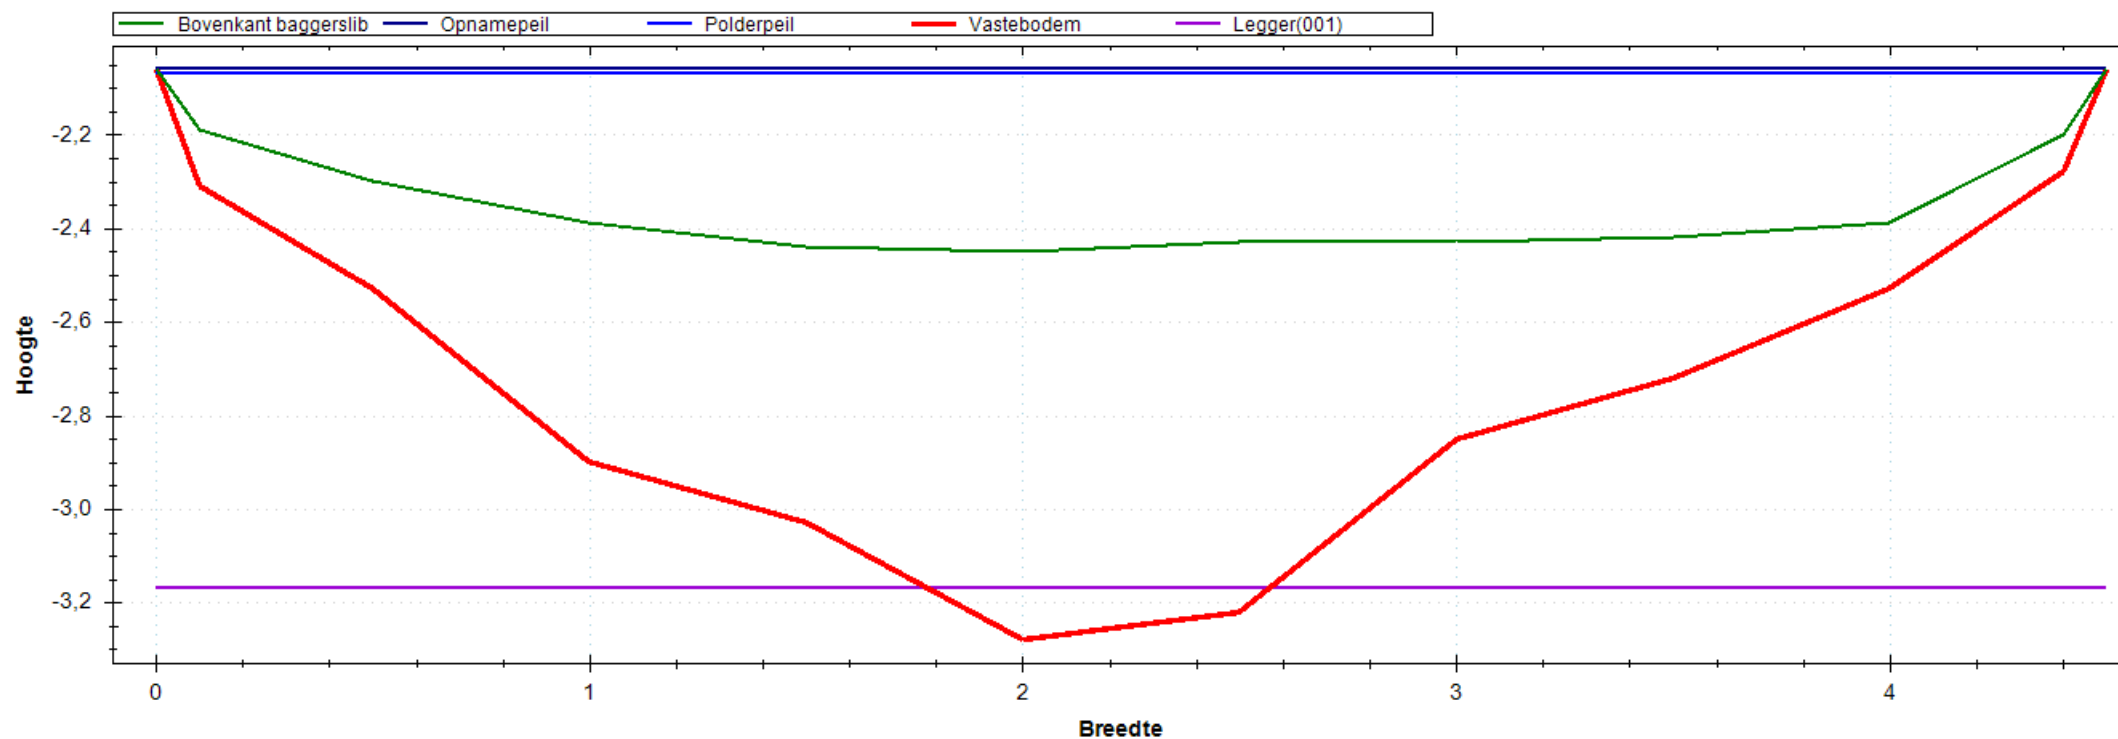


Situatie Tekening

Polderpeil (m)	-2.07
Opnamepeil (m)	-2.06
Maximum waterdiepte (m)	0.39
Bepalende lengte (m)	54.00
Nat profiel bestaand (m ²)	1.379
Nat profiel t.o.v. legger (m ²)	0.279
Nat profiel buiten legger (m ²)	0.000
Bagger m ² (m ³)	1.937(105)

Leggerprofiel Nr 001 - 0

Bodemhoogte (m)	-3.17
Startdiepte walkant (m)	0.00
Talud L	1:0.00
Talud R	1:0.00
Bagger m ² (m ³)	1.883(102)
Vaste grond m ² (m ³)	1.688(91)
Nat profiel na uitvoering (m ²)	0.054

Meetprofiel:2018-OP-4660-02-005

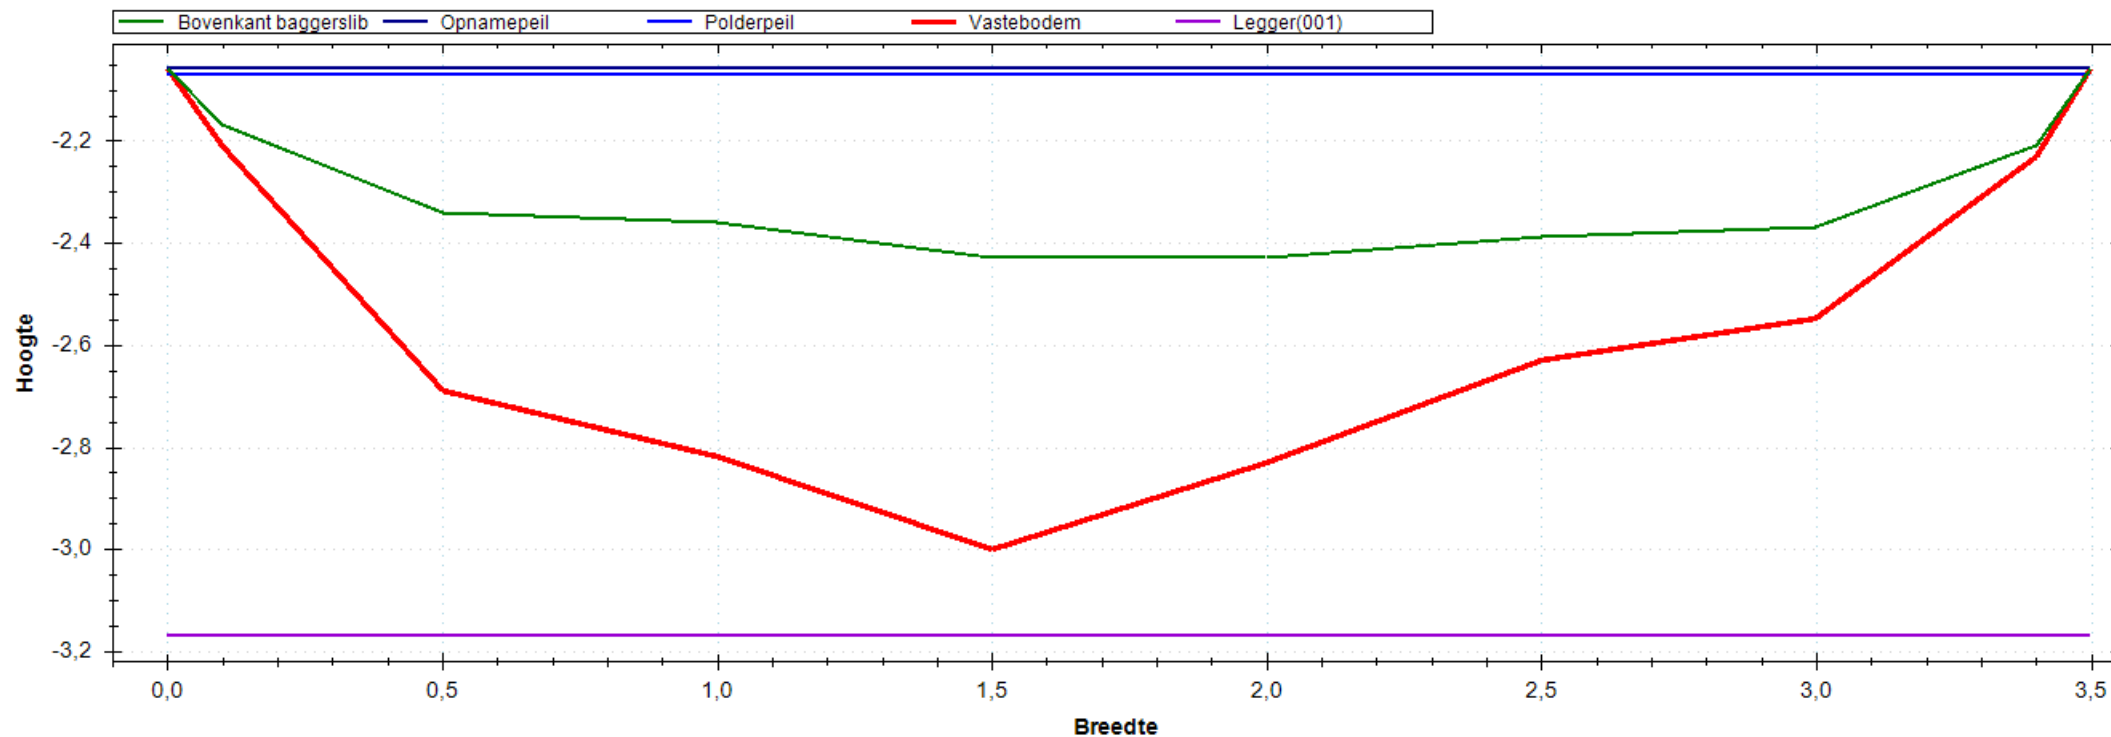


Situatie Tekening

Polderpeil (m)	-2.07
Opnamepeil (m)	-2.06
Maximum waterdiepte (m)	0.37
Bepalende lengte (m)	51.00
Nat profiel bestaand (m ²)	0.981
Nat profiel t.o.v. legger (m ²)	0.255
Nat profiel buiten legger (m ²)	0.000
Bagger m ² (m ³)	1.089(56)


Leggerprofiel Nr 001 - 0

Bodemhoogte (m)	-3.17
Startdiepte walkant (m)	0.00
Talud L	1:0.00
Talud R	1:0.00
Bagger m ² (m ³)	1.089(56)
Vaste grond m ² (m ³)	1.781(91)
Nat profiel na uitvoering (m ²)	0.000

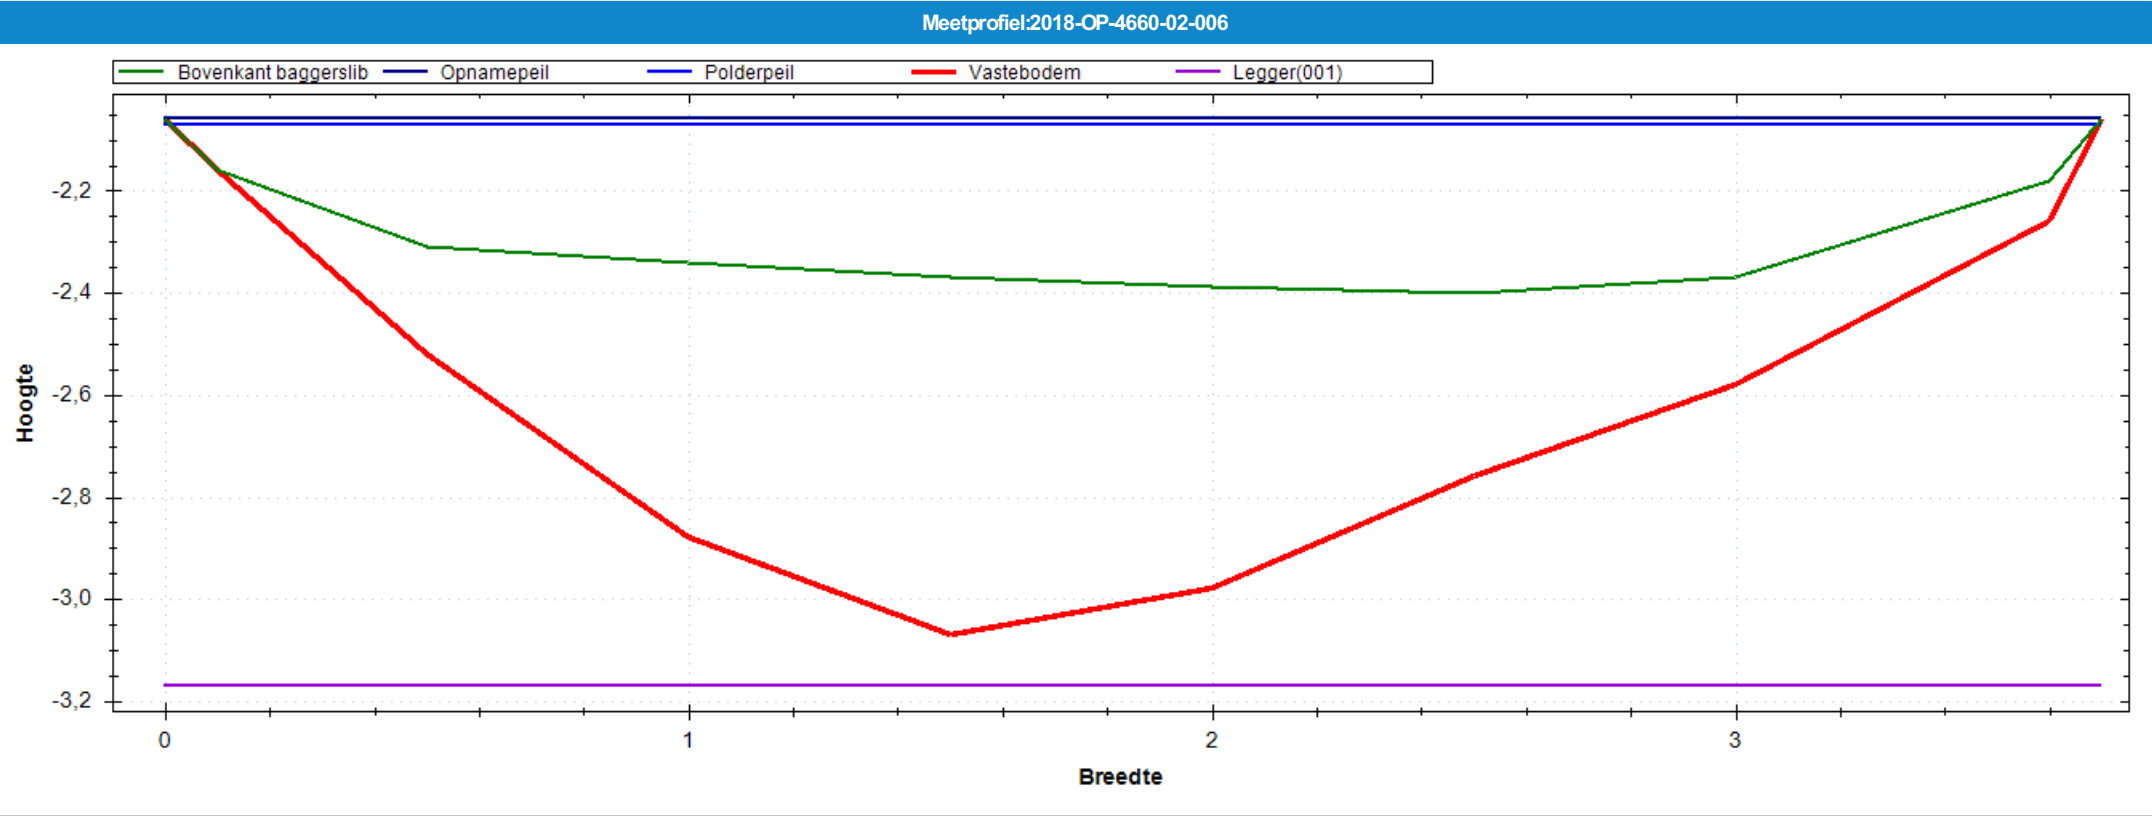

Situatie Tekening		Leggerprofiel Nr 001 - 0	
Polderpeil (m)	-2.07	Bodemhoogte (m)	-3.17
Opnamepeil (m)	-2.06	Startdiepte walkant (m)	0.00
Maximum waterdiepte (m)	0.34	Talud L	1:0.00
Bepalende lengte (m)	50.00	Talud R	1:0.00
Nat profiel bestaand (m²)	0.943	Bagger m²(m³)	1.333(67)
Nat profiel t.o.v. legger (m²)	0.232	Vaste grond m²(m³)	1.794(90)
Nat profiel buiten legger (m²)	0.000	Nat profiel na uitvoering (m²)	0.000
Bagger m²(m³)	1.333(67)		

Meetprofiel:2018-OP-4660-02-007

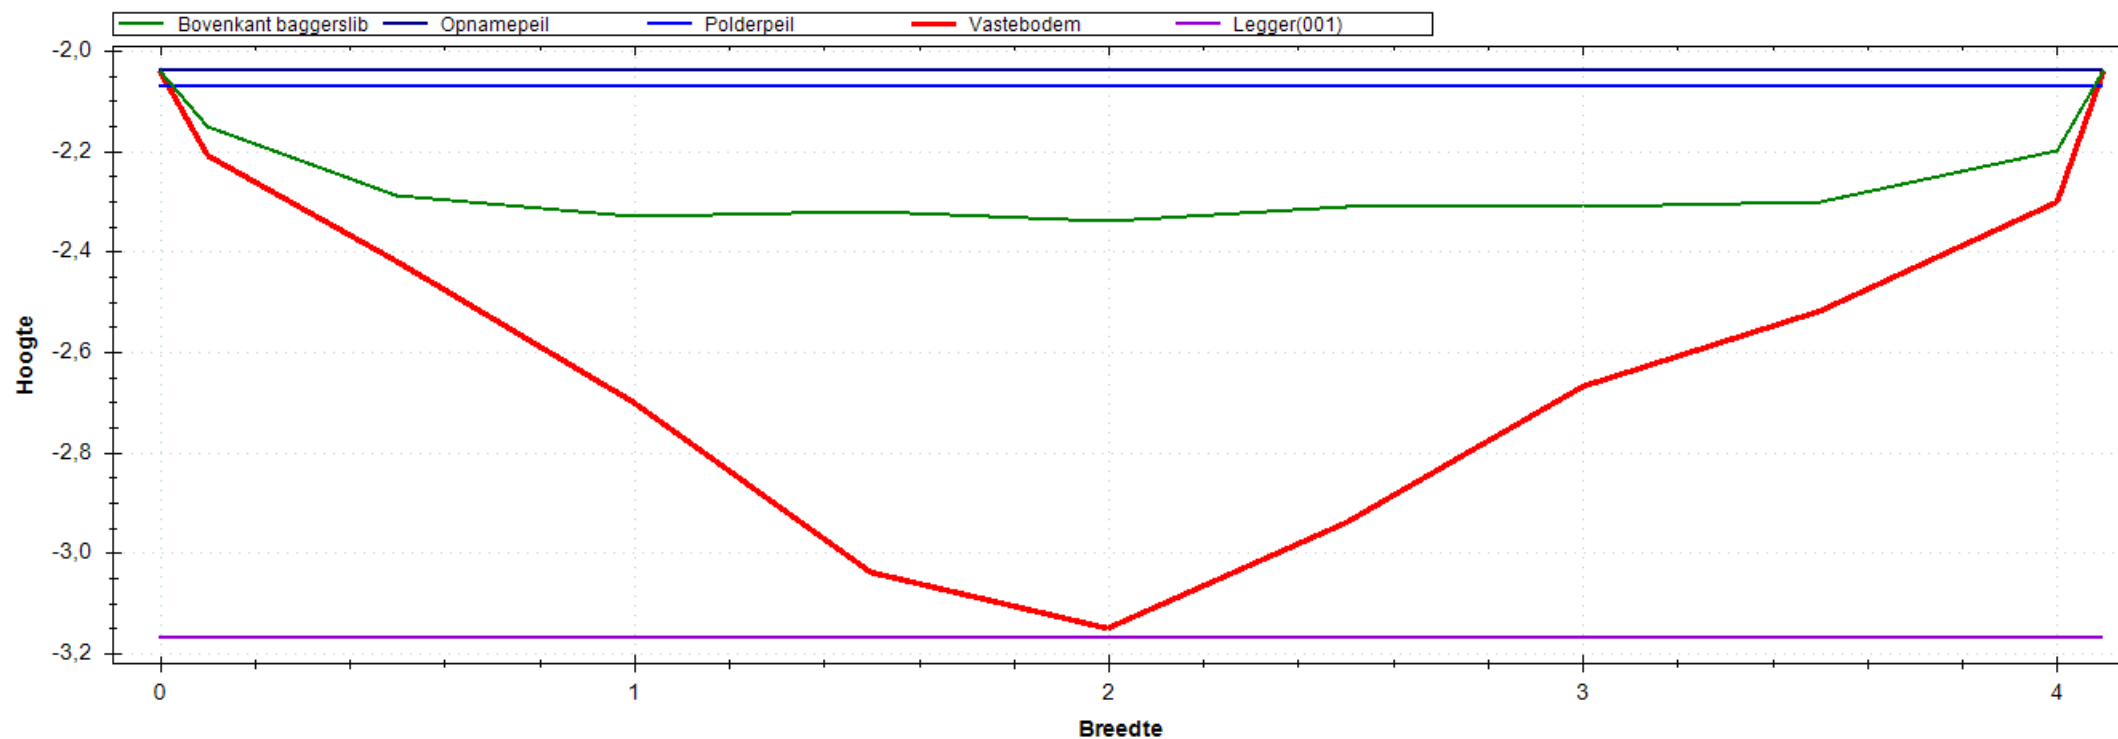


Situatie Tekening

Polderpeil (m)	-2.07
Opnamepeil (m)	-2.04
Maximum waterdiepte (m)	0.30
Bepalende lengte (m)	51.00
Nat profiel bestaand (m ²)	0.901
Nat profiel t.o.v. legger (m ²)	0.200
Nat profiel buiten legger (m ²)	0.000
Bagger m ² (m ³)	1.659(85)

Leggerprofiel Nr 001 - 0

Bodemhoogte (m)	-3.17
Startdiepte walkant (m)	0.00
Talud L	1:0.00
Talud R	1:0.00
Bagger m ² (m ³)	1.659(85)
Vaste grond m ² (m ³)	1.952(100)
Nat profiel na uitvoering (m ²)	0.000

Meetprofiel:2018-OP-4660-02-008

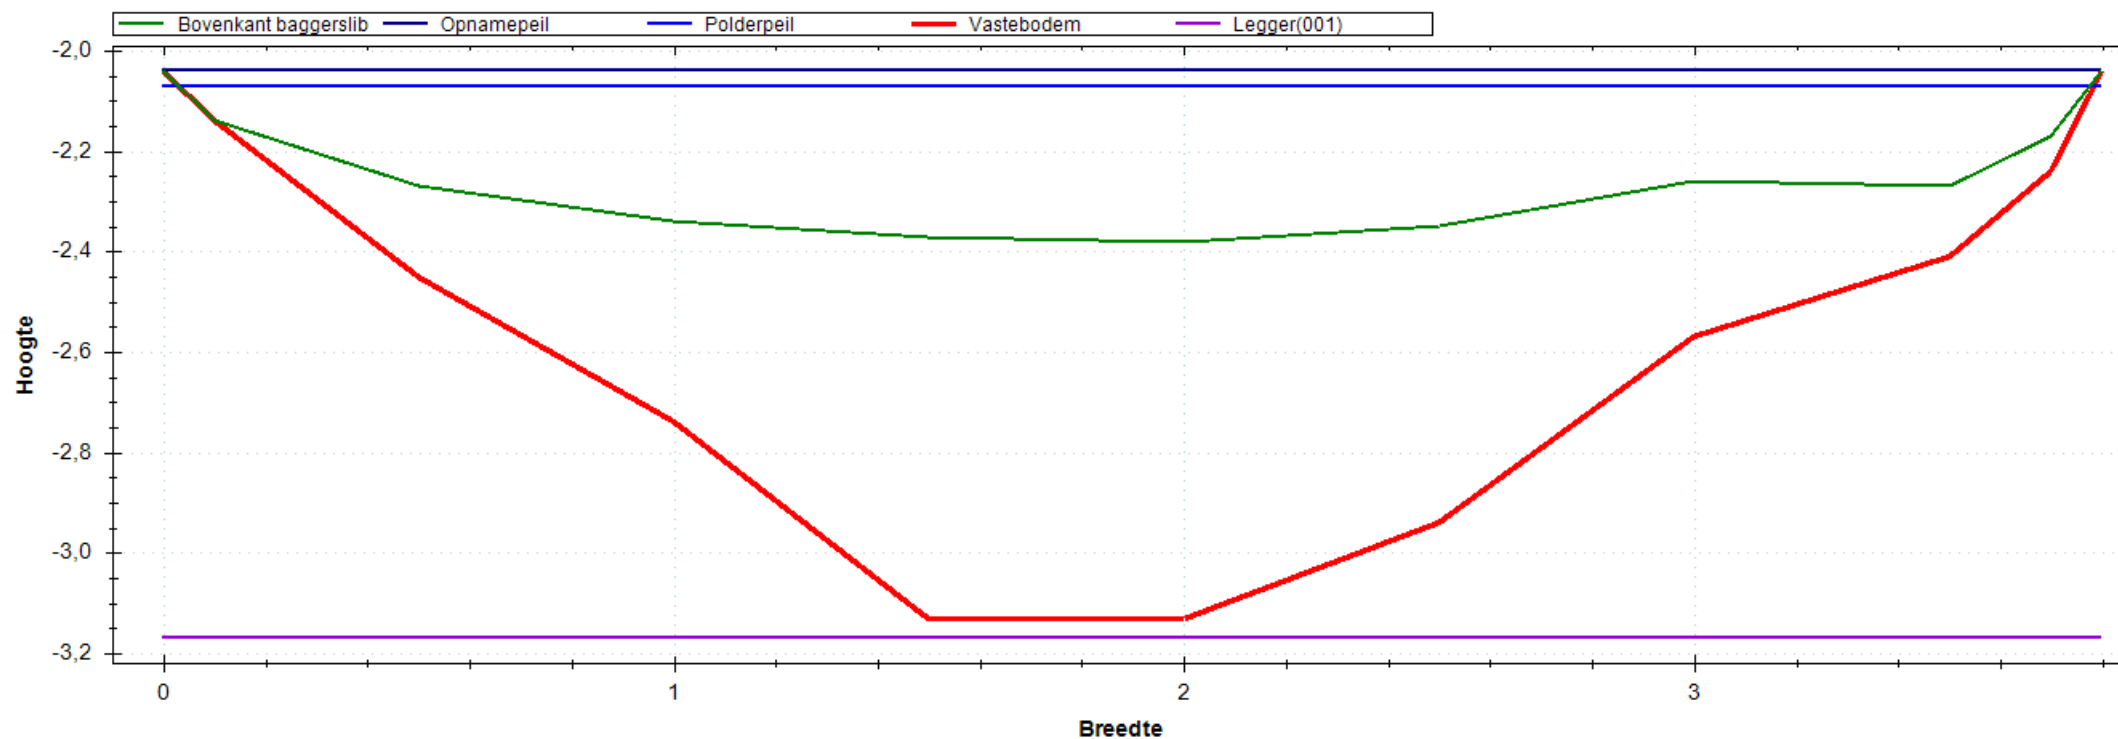


Situatie Tekening

Polderpeil (m)	-2.07
Opnamepeil (m)	-2.04
Maximum waterdiepte (m)	0.34
Bepalende lengte (m)	51.00
Nat profiel bestaand (m ²)	0.865
Nat profiel t.o.v. legger (m ²)	0.207
Nat profiel buiten legger (m ²)	0.000
Bagger m ² (m ³)	1.546(79)

Leggerprofiel Nr 001 - 0

Bodemhoogte (m)	-3.17
Startdiepte walkant (m)	0.00
Talud L	1:0.00
Talud R	1:0.00
Bagger m ² (m ³)	1.546(79)
Vaste grond m ² (m ³)	1.770(90)
Nat profiel na uitvoering (m ²)	0.000

Meetprofiel:2018-OP-4660-02-009

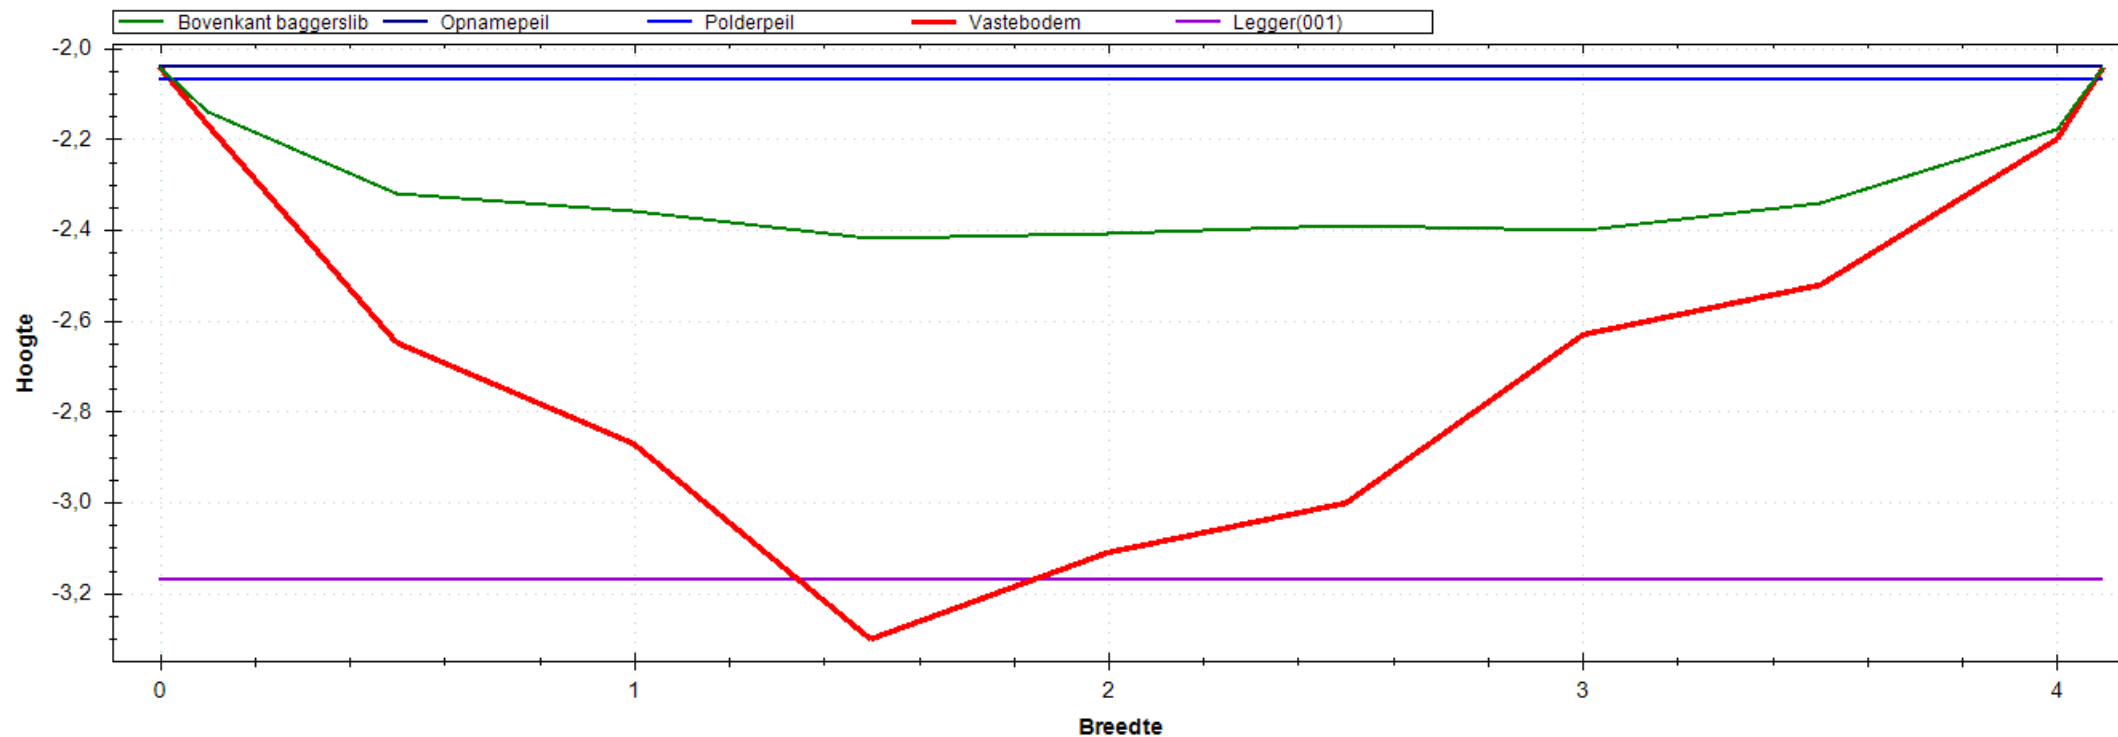


Situatie Tekening

Polderpeil (m)	-2.07
Opnamepeil (m)	-2.04
Maximum waterdiepte (m)	0.38
Bepalende lengte (m)	49.00
Nat profiel bestand (m ²)	1.111
Nat profiel t.o.v. legger (m ²)	0.246
Nat profiel buiten legger (m ²)	0.000
Bagger m ² (m ³)	1.717(84)

Leggerprofiel Nr 001 - 0

Bodemhoogte (m)	-3.17
Startdiepte walkant (m)	0.00
Talud L	1:0.00
Talud R	1:0.00
Bagger m ² (m ³)	1.685(83)
Vaste grond m ² (m ³)	1.715(84)
Nat profiel na uitvoering (m ²)	0.032

Meetprofiel:2018-OP-4660-02-010

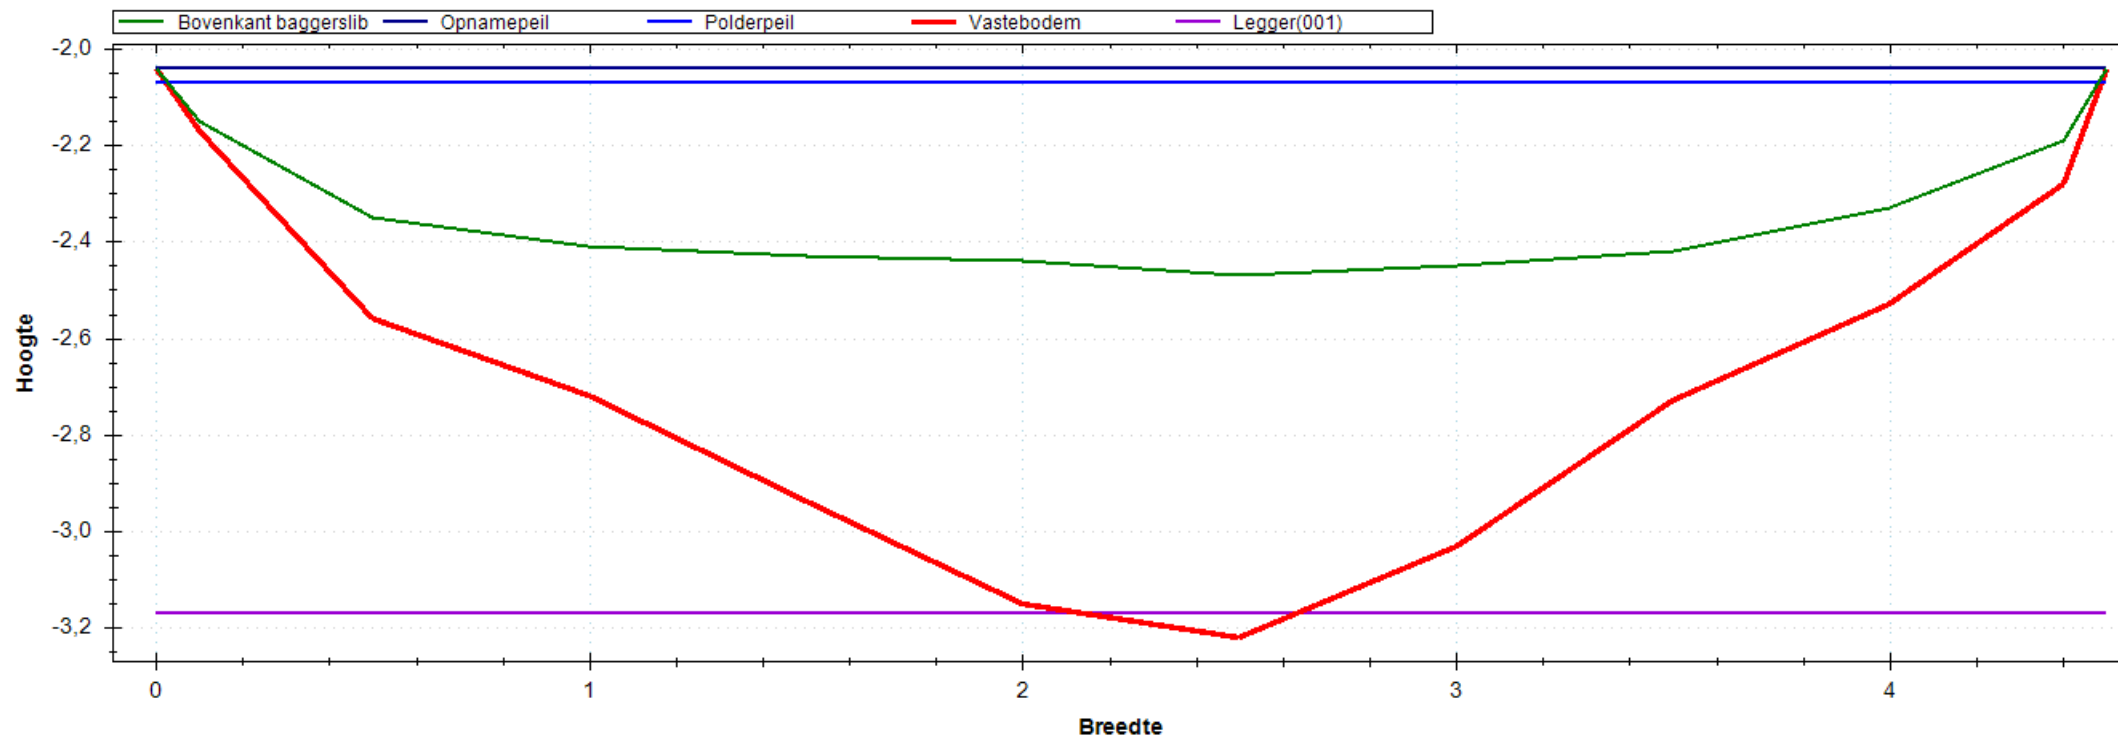


Situatie Tekening

Polderpeil (m)	-2.07
Opnamepeil (m)	-2.04
Maximum waterdiepte (m)	0.43
Bepalende lengte (m)	37.00
Nat profiel bestaand (m ²)	1.391
Nat profiel t.o.v. legger (m ²)	0.281
Nat profiel buiten legger (m ²)	0.000
Bagger m ² (m ³)	1.797(66)

Leggerprofiel Nr 001 - 0

Bodemhoogte (m)	-3.17
Startdiepte walkant (m)	0.00
Talud L	1:0.00
Talud R	1:0.00
Bagger m ² (m ³)	1.785(66)
Vaste grond m ² (m ³)	1.775(66)
Nat profiel na uitvoering (m ²)	0.012

Meetprofiel:2018-OP-4660-03-001

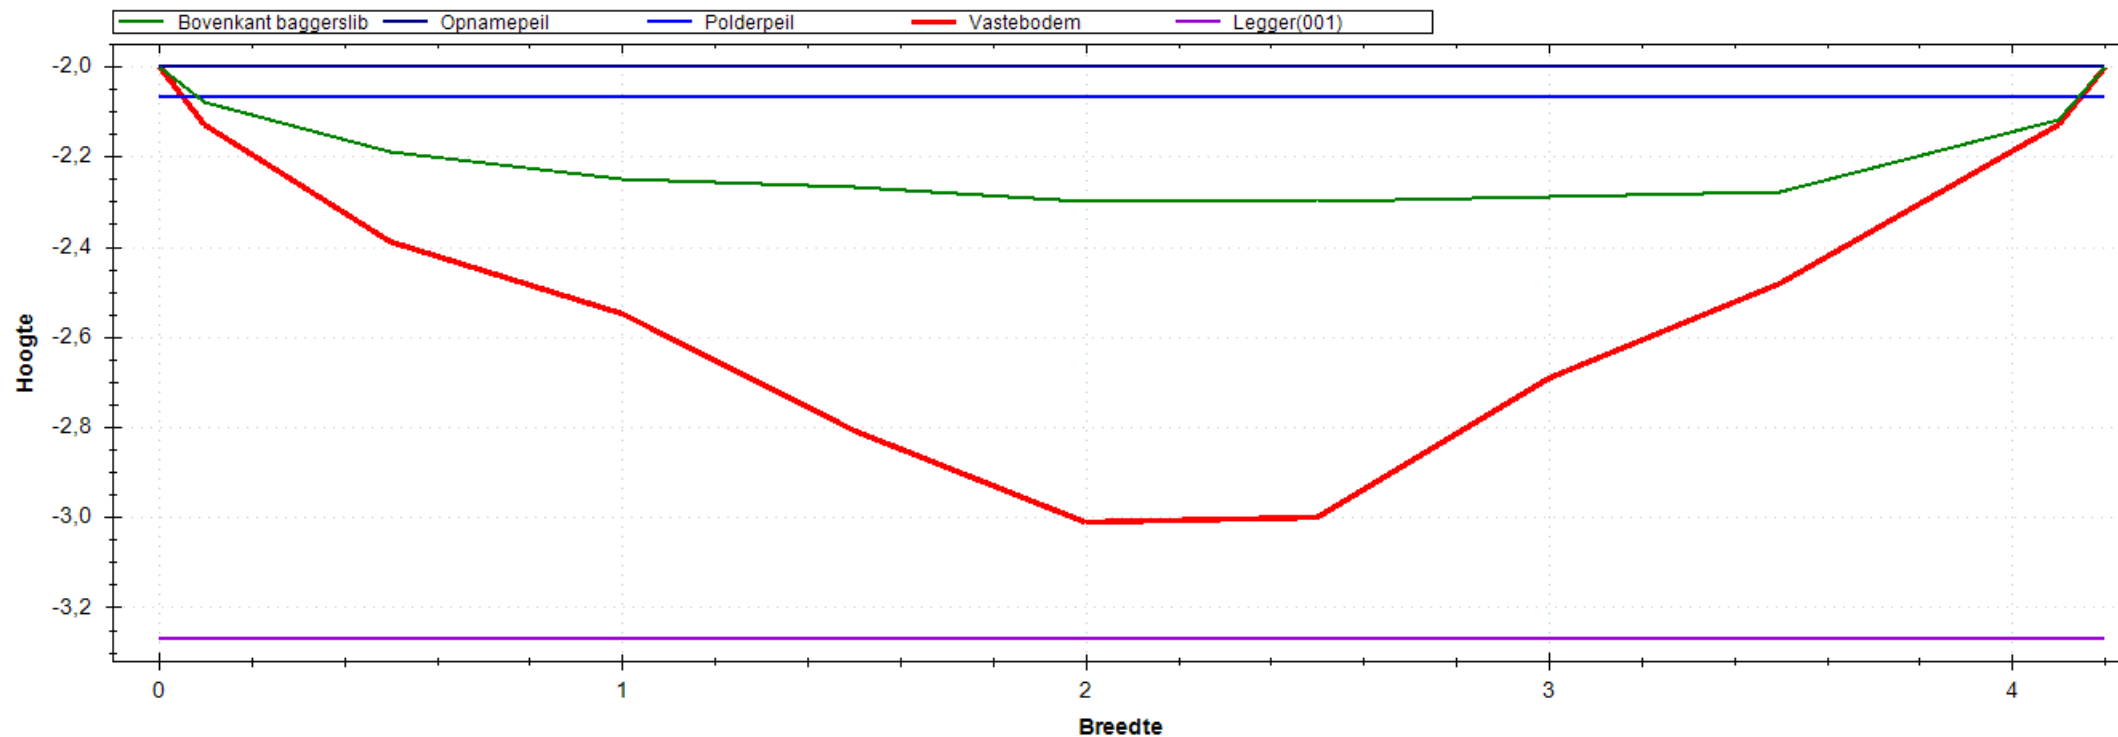


Situatie Tekening


Polderpeil (m)	-2.07
Opnamepeil (m)	-2.00
Maximum waterdiepte (m)	0.30
Bepalende lengte (m)	61.00
Nat profiel bestaand (m ²)	0.718
Nat profiel t.o.v. legger (m ²)	0.142
Nat profiel buiten legger (m ²)	0.000
Bagger m ² (m ³)	1.541(94)

Leggerprofiel Nr 001 - 0

Bodemhoogte (m)	-3.27
Startdiepte walkant (m)	0.00
Talud L	1:0.00
Talud R	1:0.00
Bagger m ² (m ³)	1.541(94)
Vaste grond m ² (m ³)	2.787(170)
Nat profiel na uitvoering (m ²)	0.000

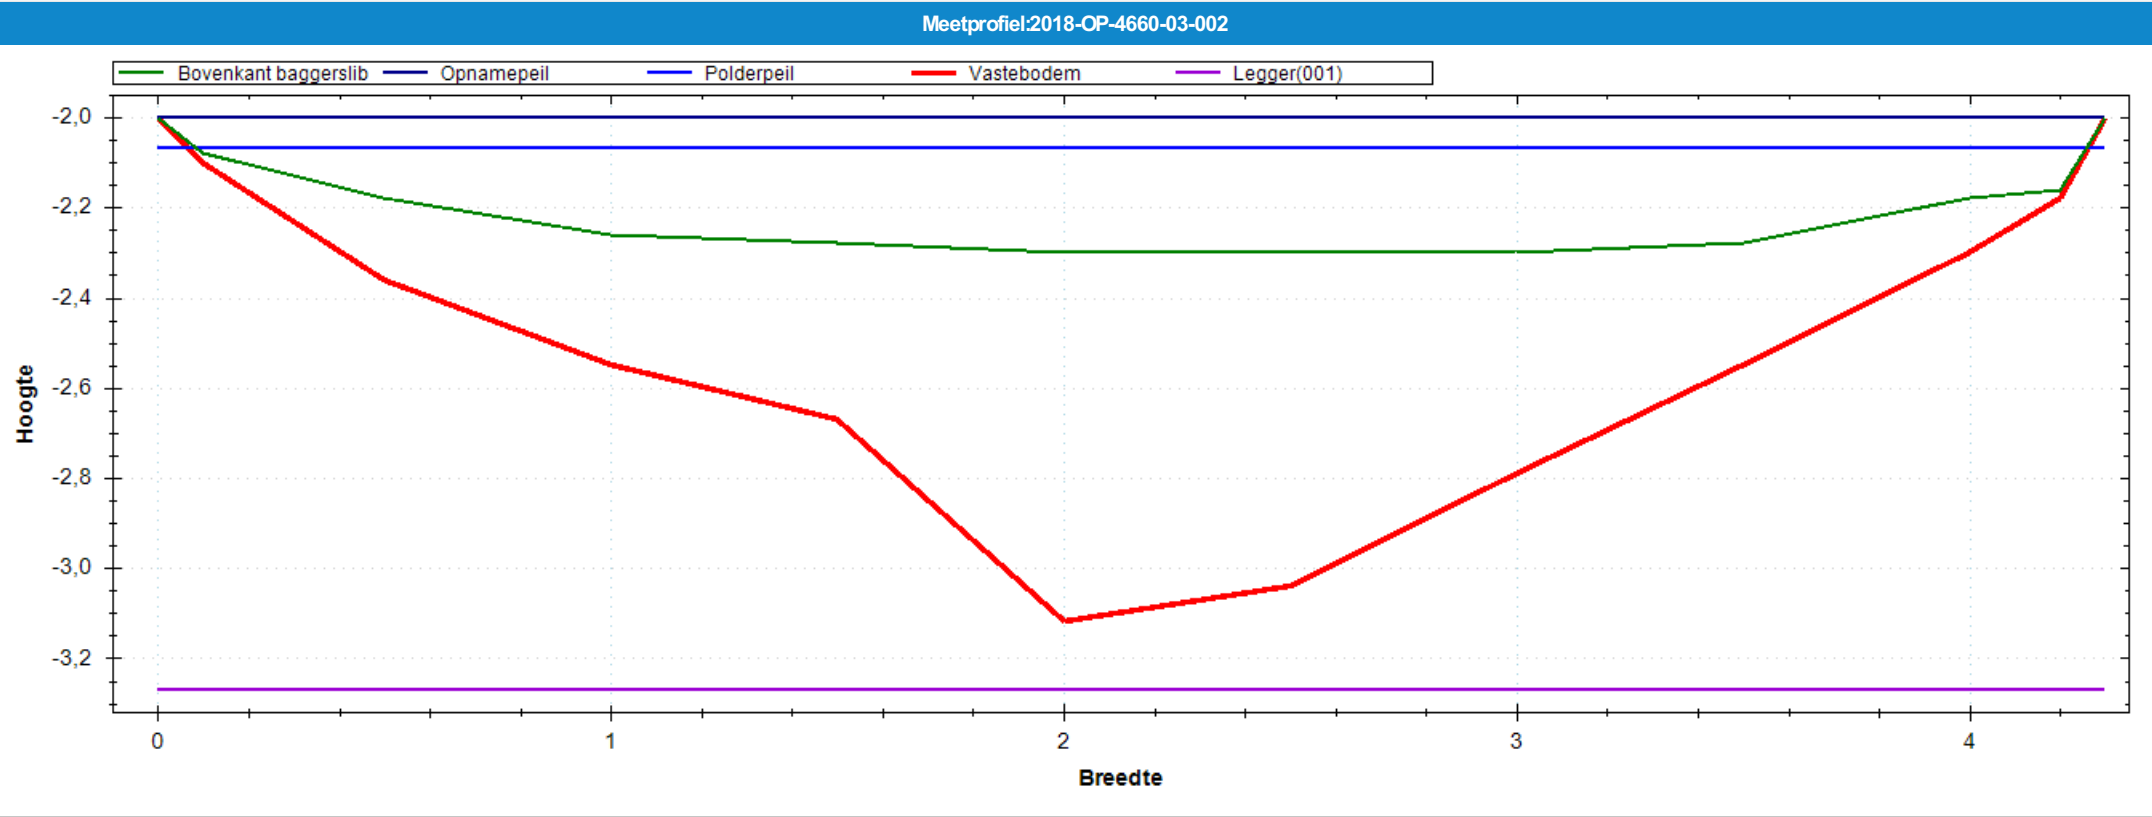


Situatie Tekening		Leggerprofiel Nr 001 - 0	
Polderpeil (m)	-2.07	Bodemhoogte (m)	-3.27
Opnamepeil (m)	-2.00	Startdiepte walkant (m)	0.00
Maximum waterdiepte (m)	0.30	Talud L	1:0.00
Bepalende lengte (m)	48.00	Talud R	1:0.00
Nat profiel bestaand (m²)	0.752	Bagger m²(m³)	1.631(78)
Nat profiel t.o.v. legger (m²)	0.146	Vaste grond m²(m³)	2.782(134)
Nat profiel buiten legger (m²)	0.000	Nat profiel na uitvoering (m²)	0.000
Bagger m²(m³)	1.631(78)		

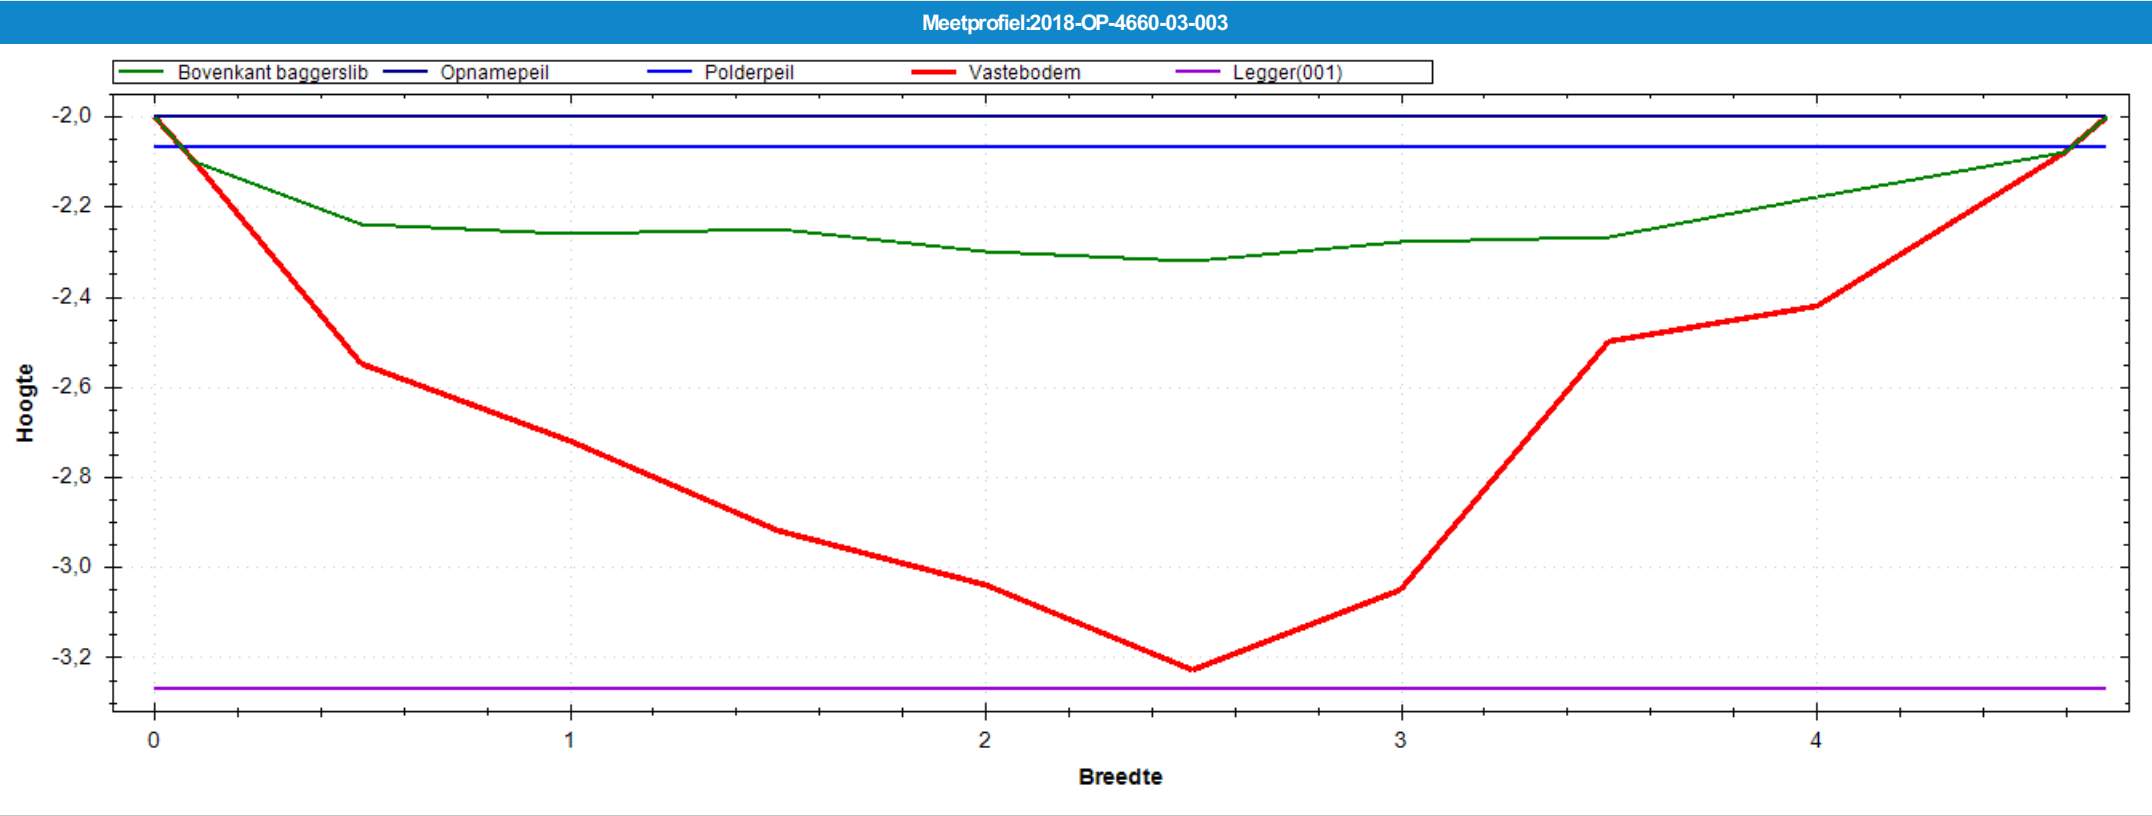

Situatie Tekening		Leggerprofiel Nr 001 - 0	
Polderpeil (m)	-2.07	Bodemhoogte (m)	-3.27
Opnamepeil (m)	-2.00	Startdiepte walkant (m)	0.00
Maximum waterdiepte (m)	0.32	Talud L	1:0.00
Bepalende lengte (m)	53.00	Talud R	1:0.00
Nat profiel bestaand (m²)	0.777	Bagger m²(m³)	2.162(115)
Nat profiel t.o.v. legger (m²)	0.138	Vaste grond m²(m³)	2.708(143)
Nat profiel buiten legger (m²)	0.000	Nat profiel na uitvoering (m²)	0.000
Bagger m²(m³)	2.162(115)		

Meetprofiel:2018-OP-4660-03-004

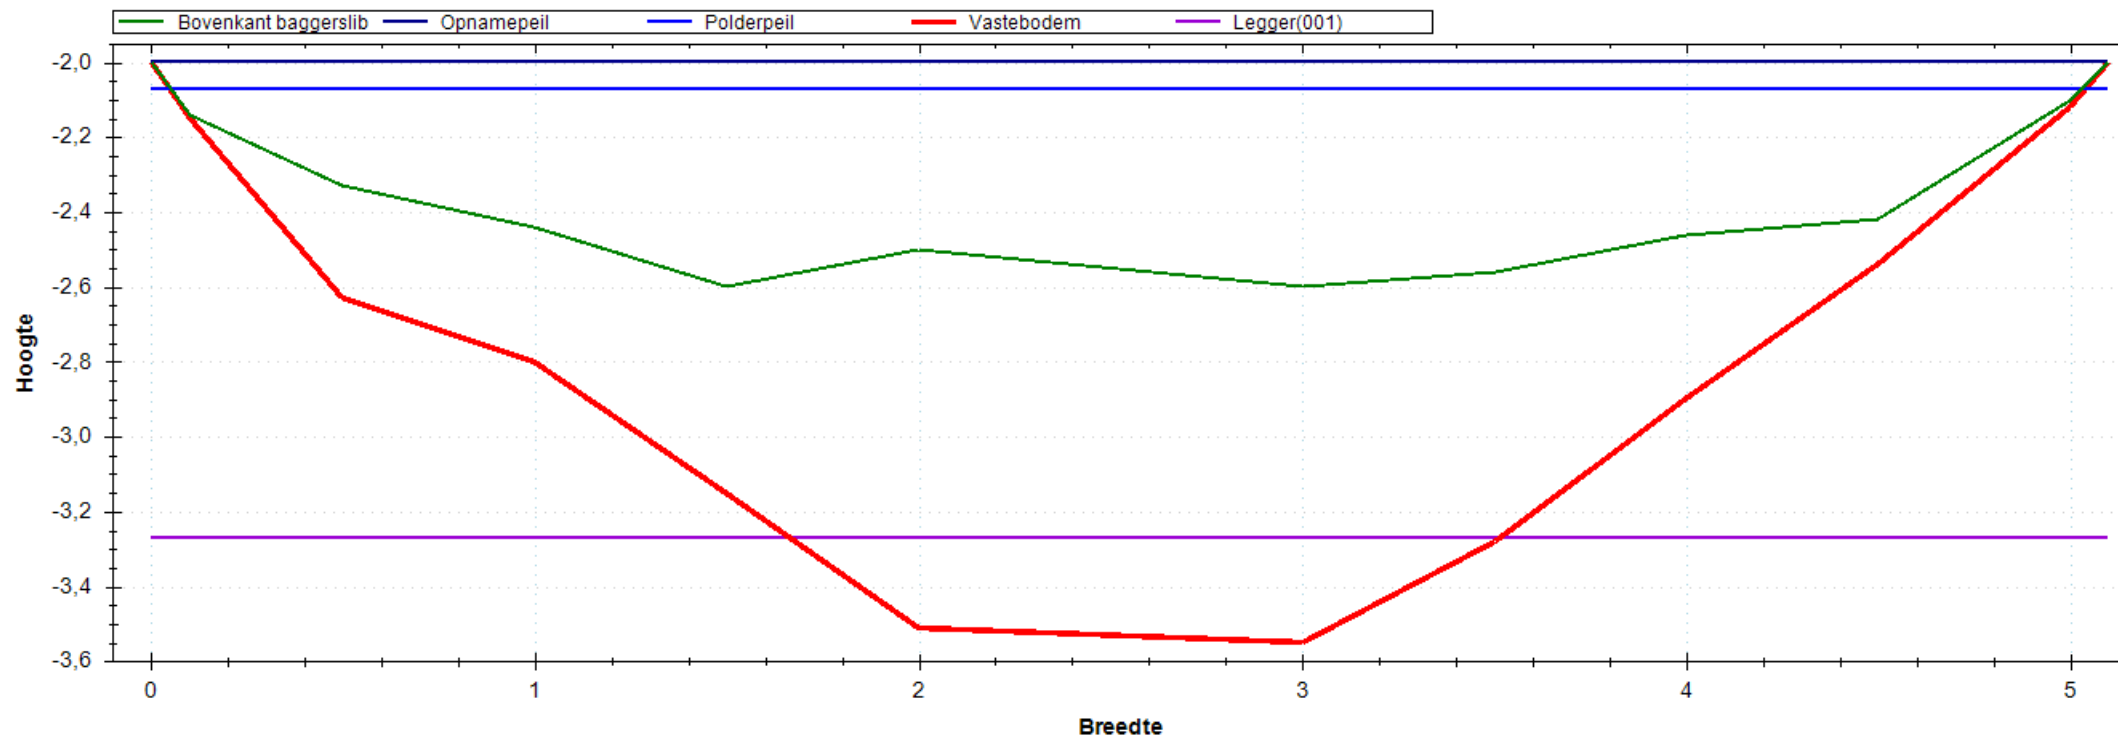


Situatie Tekening

Polderpeil (m)	-2.07
Opnamepeil (m)	-2.00
Maximum waterdiepte (m)	0.60
Bepalende lengte (m)	53.00
Nat profiel bestaand (m ²)	1.926
Nat profiel t.o.v. legger (m ²)	0.315
Nat profiel buiten legger (m ²)	0.000
Bagger m ² (m ³)	2.709(144)

Leggerprofiel Nr 001 - 0

Bodemhoogte (m)	-3.27
Startdiepte walkant (m)	0.00
Talud L	1:0.00
Talud R	1:0.00
Bagger m ² (m ³)	2.336(124)
Vaste grond m ² (m ³)	1.863(99)
Nat profiel na uitvoering (m ²)	0.373

Meetprofiel:2018-OP-4660-03-005

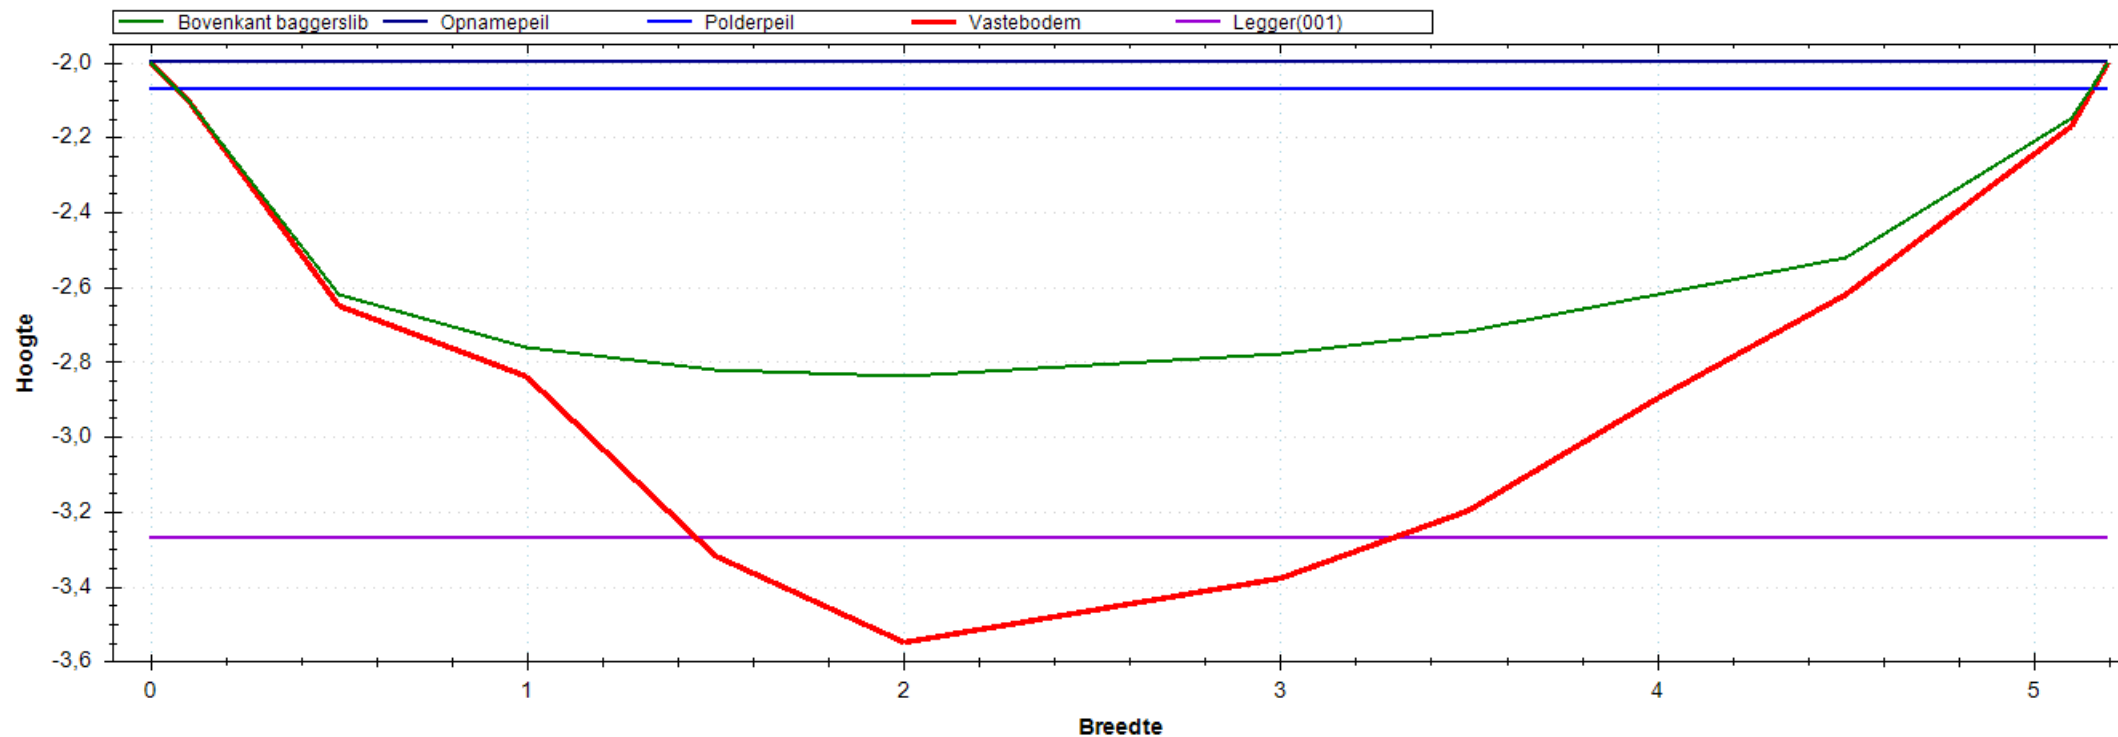


Situatie Tekening

Polderpeil (m)	-2.07
Opnamepeil (m)	-2.00
Maximum waterdiepte (m)	0.84
Bepalende lengte (m)	46.00
Nat profiel bestaand (m ²)	2.958
Nat profiel t.o.v. legger (m ²)	0.474
Nat profiel buiten legger (m ²)	0.000
Bagger m ² (m ³)	1.728(79)

Leggerprofiel Nr 001 - 0

Bodemhoogte (m)	-3.27
Startdiepte walkant (m)	0.00
Talud L	1:0.00
Talud R	1:0.00
Bagger m ² (m ³)	1.432(66)
Vaste grond m ² (m ³)	1.854(85)
Nat profiel na uitvoering (m ²)	0.296

Meetprofiel:2018-OP-4660-03-006

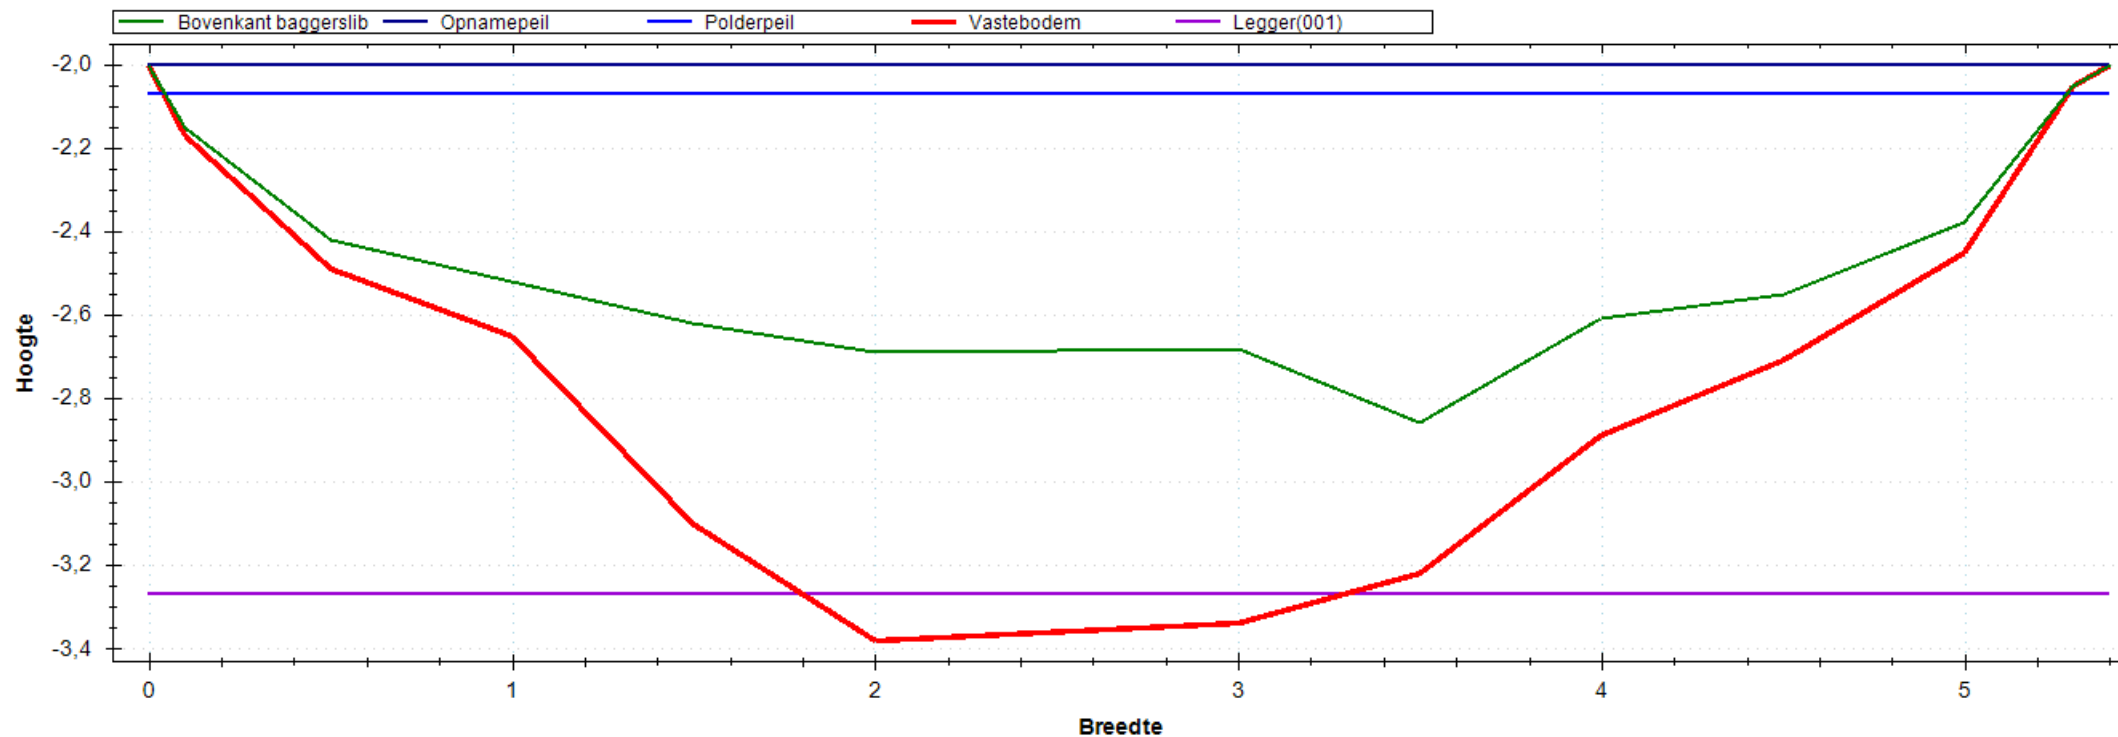


Situatie Tekening

Polderpeil (m)	-2.07
Opnamepeil (m)	-2.00
Maximum waterdiepte (m)	0.86
Bepalende lengte (m)	47.00
Nat profiel bestaand (m ²)	2.624
Nat profiel t.o.v. legger (m ²)	0.405
Nat profiel buiten legger (m ²)	0.000
Bagger m ² (m ³)	1.782(84)


Leggerprofiel Nr 001 - 0

Bodemhoogte (m)	-3.27
Startdiepte walkant (m)	0.00
Talud L	1:0.00
Talud R	1:0.00
Bagger m ² (m ³)	1.671(79)
Vaste grond m ² (m ³)	2.191(103)
Nat profiel na uitvoering (m ²)	0.111

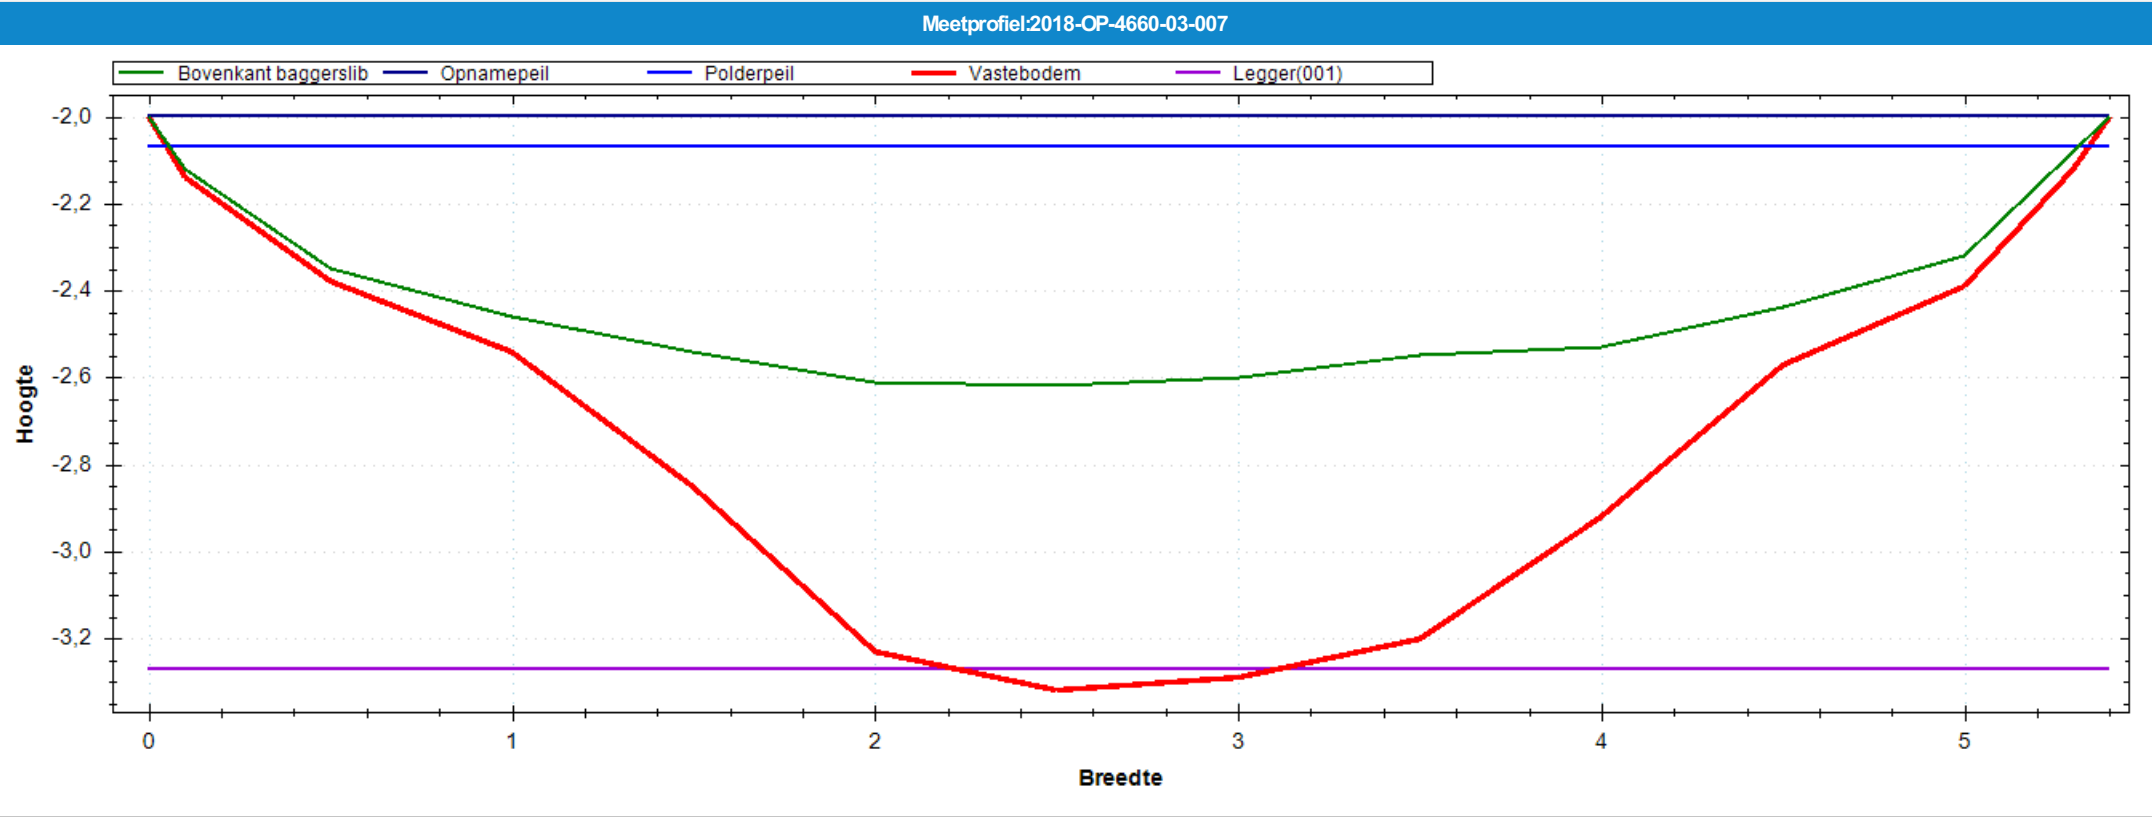

Situatie Tekening		Leggerprofiel Nr 001 - 0	
Polderpeil (m)	-2.07	Bodemhoogte (m)	-3.27
Opnamepeil (m)	-2.00	Startdiepte walkant (m)	0.00
Maximum waterdiepte (m)	0.62	Talud L	1:0.00
Bepalende lengte (m)	70.00	Talud R	1:0.00
Nat profiel bestaand (m²)	2.134	Bagger m²(m³)	1.814(127)
Nat profiel t.o.v. legger (m²)	0.329	Vaste grond m²(m³)	2.538(178)
Nat profiel buiten legger (m²)	0.000	Nat profiel na uitvoering (m²)	0.026
Bagger m²(m³)	1.840(129)		

Meetprofiel:2018-OP-4660-03-008

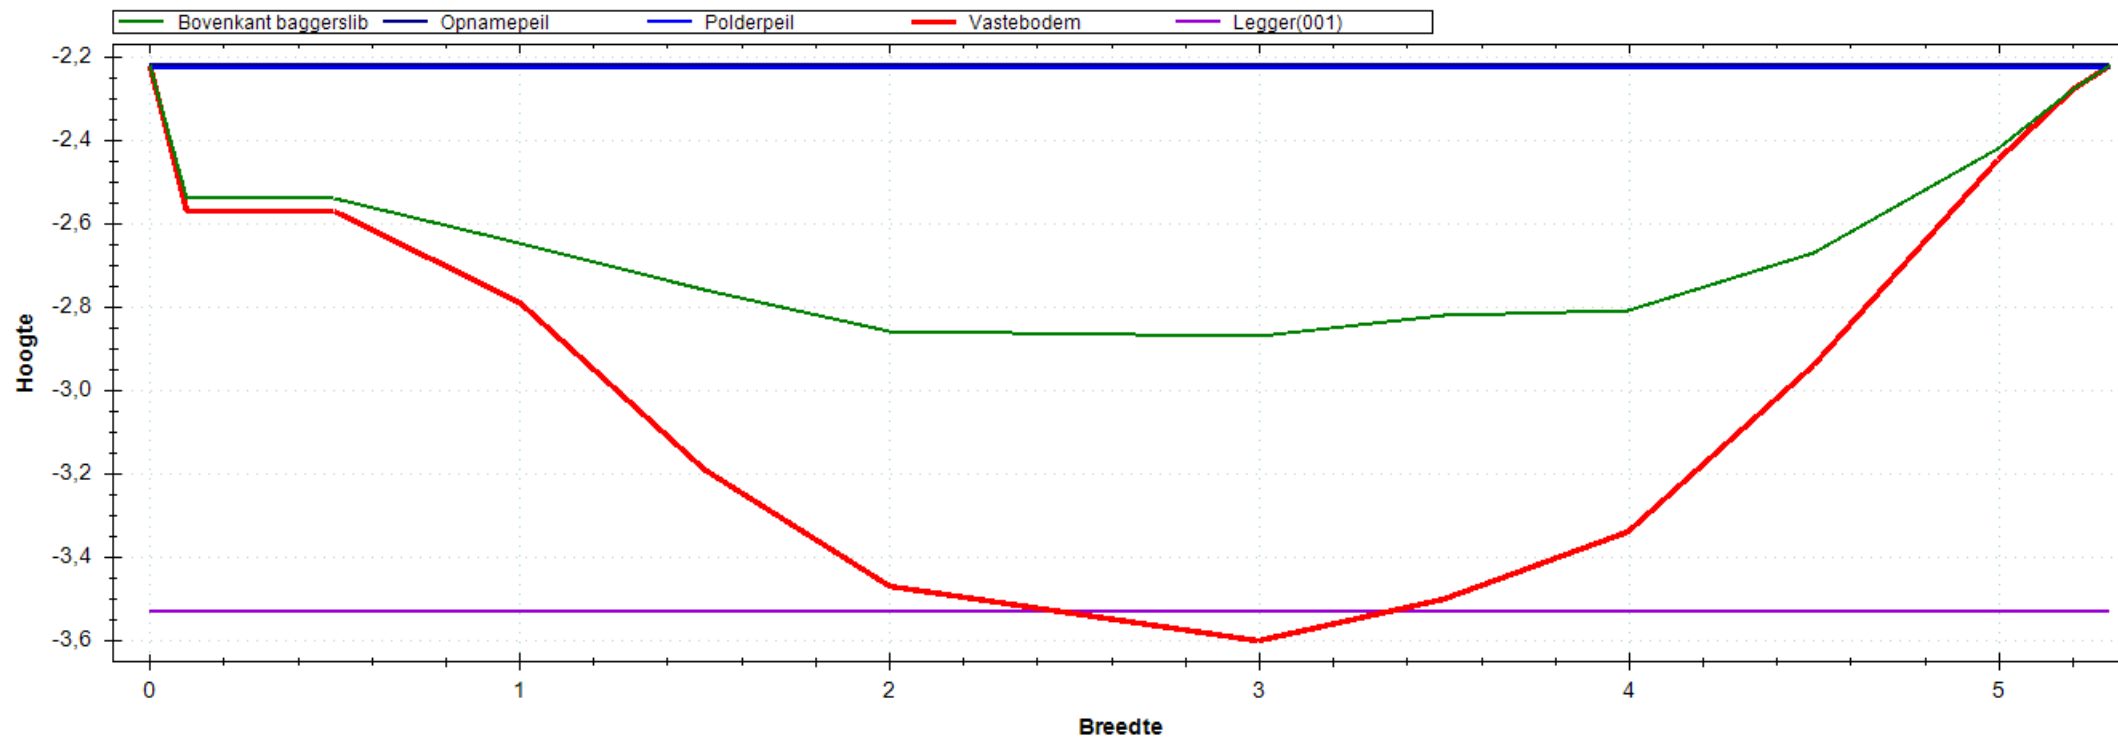


Situatie Tekening

Polderpeil (m)	-2.23
Opnamepeil (m)	-2.22
Maximum waterdiepte (m)	0.65
Bepalende lengte (m)	20.00
Nat profiel bestaand (m ²)	2.523
Nat profiel t.o.v. legger (m ²)	0.366
Nat profiel buiten legger (m ²)	0.000
Bagger m ² (m ³)	2.062(41)

Leggerprofiel Nr 001 - 0

Bodemhoogte (m)	-3.53
Startdiepte walkant (m)	0.00
Talud L	1:0.00
Talud R	1:0.00
Bagger m ² (m ³)	2.030(41)
Vaste grond m ² (m ³)	2.337(47)
Nat profiel na uitvoering (m ²)	0.031

Meetprofiel:2018-OP-4661-01-001

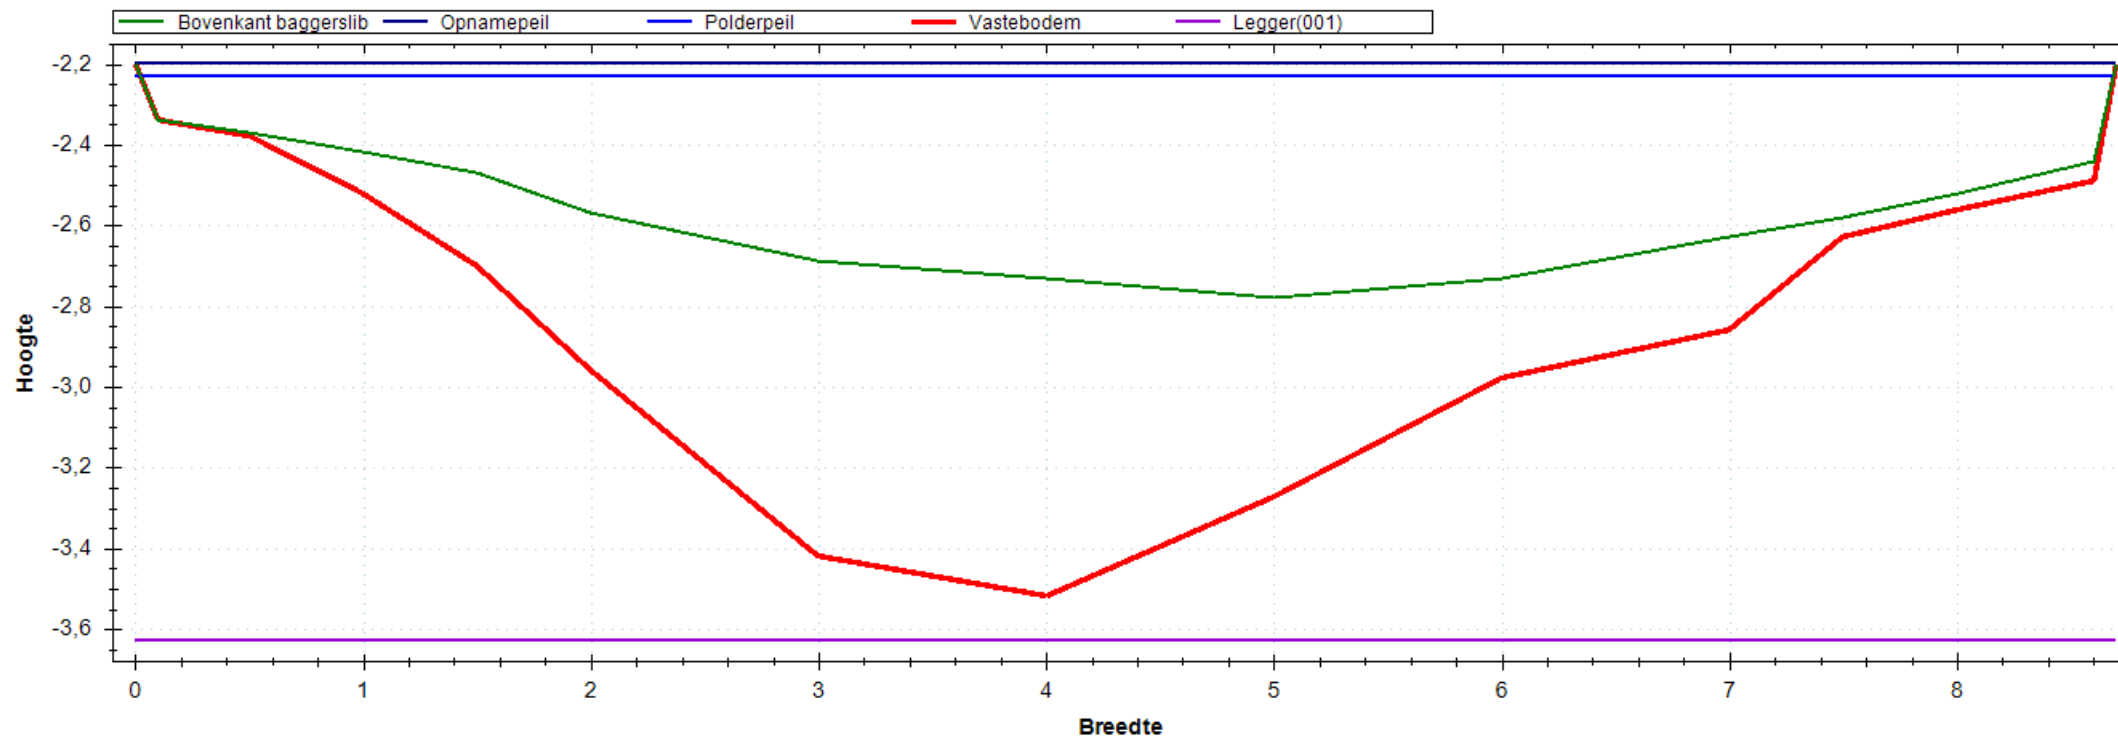


Situatie Tekening

Polderpeil (m)	-2.23
Opnamepeil (m)	-2.20
Maximum waterdiepte (m)	0.58
Bepalende lengte (m)	49.00
Nat profiel bestaand (m ²)	3.276
Nat profiel t.o.v. legger (m ²)	0.269
Nat profiel buiten legger (m ²)	0.000
Bagger m ² (m ³)	2.959(145)

Leggerprofiel Nr 001 - 0

Bodemhoogte (m)	-3.63
Startdiepte walkant (m)	0.00
Talud L	1:0.00
Talud R	1:0.00
Bagger m ² (m ³)	2.959(145)
Vaste grond m ² (m ³)	5.946(291)
Nat profiel na uitvoering (m ²)	0.000

Meetprofiel:2018-OP-4661-01-002

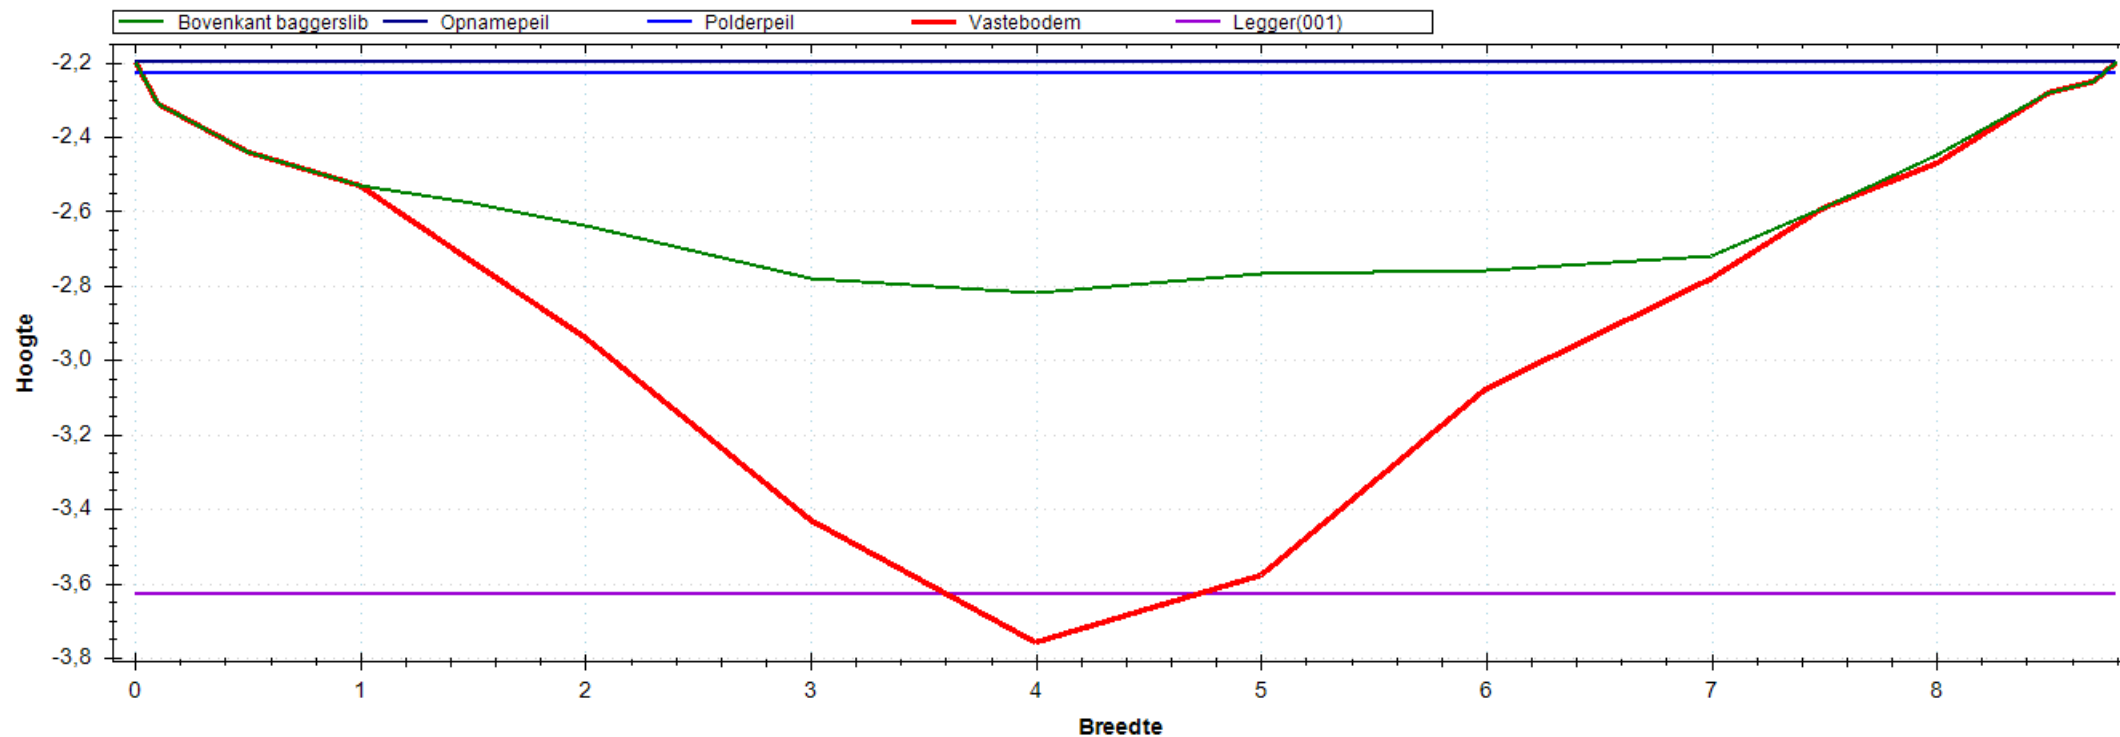


Situatie Tekening

Polderpeil (m)	-2.23
Opnamepeil (m)	-2.20
Maximum waterdiepte (m)	0.62
Bepalende lengte (m)	50.00
Nat profiel bestaand (m ²)	3.633
Nat profiel t.o.v. legger (m ²)	0.295
Nat profiel buiten legger (m ²)	0.000
Bagger m ² (m ³)	3.080(154)

Leggerprofiel Nr 001 - 0

Bodemhoogte (m)	-3.63
Startdiepte walkant (m)	0.00
Talud L	1:0.00
Talud R	1:0.00
Bagger m ² (m ³)	3.007(150)
Vaste grond m ² (m ³)	5.681(284)
Nat profiel na uitvoering (m ²)	0.073

Meetprofiel:2018-OP-4661-01-003

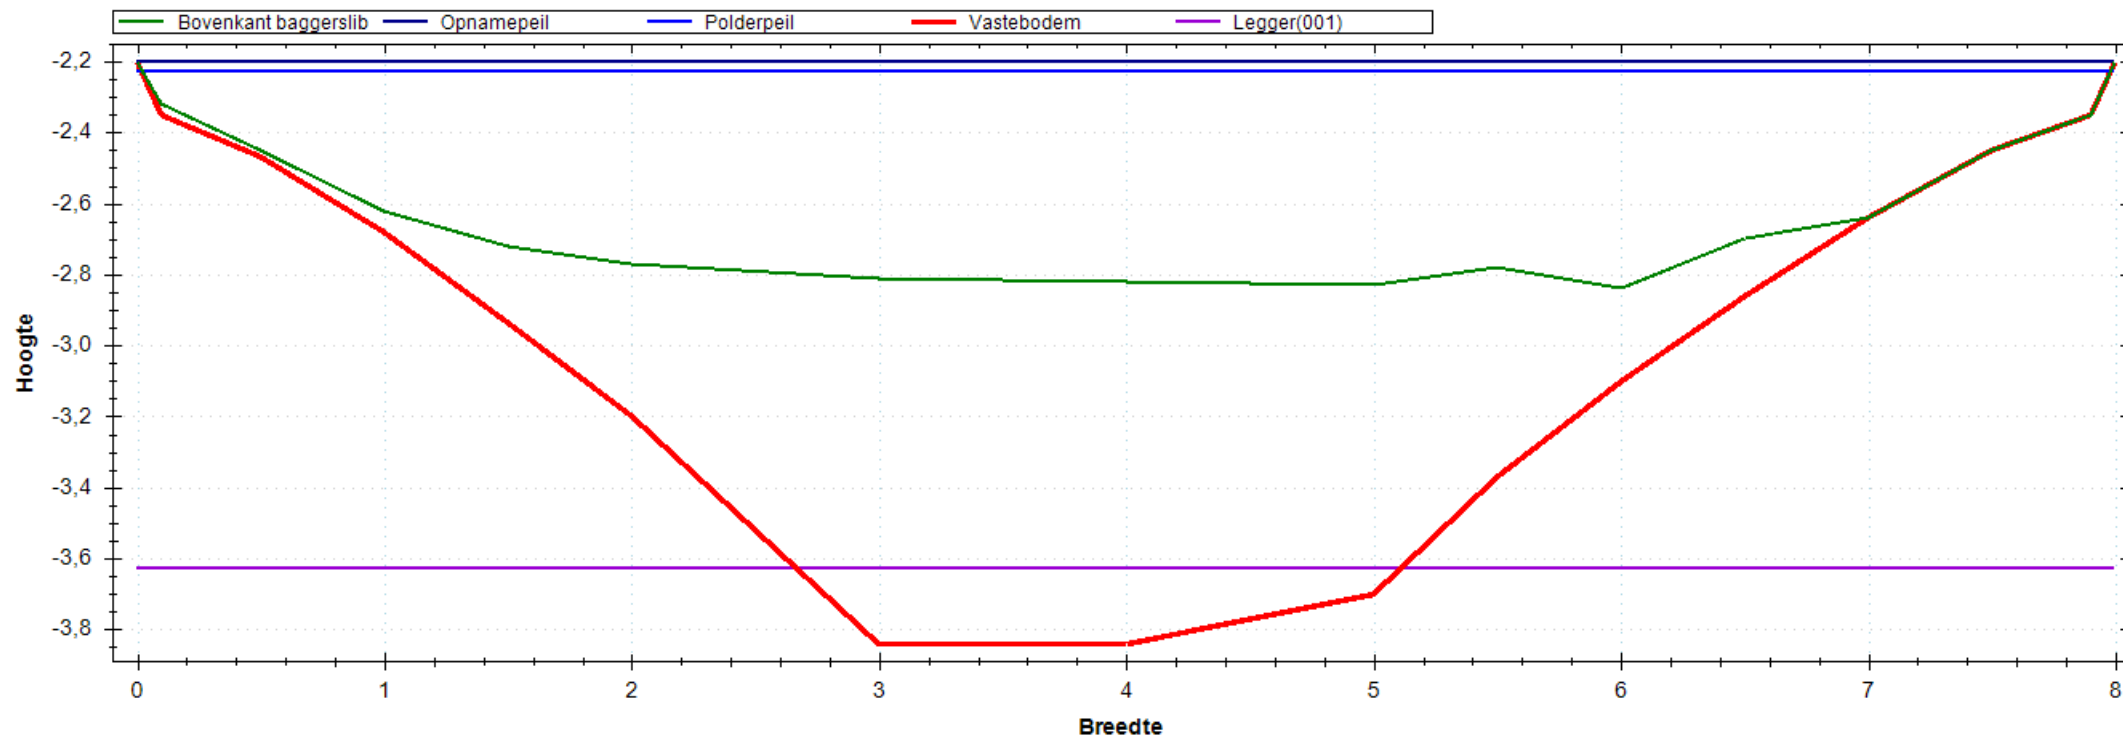


Situatie Tekening

Polderpeil (m)	-2.23
Opnamepeil (m)	-2.20
Maximum waterdiepte (m)	0.64
Bepalende lengte (m)	48.00
Nat profiel bestaand (m ²)	3.733
Nat profiel t.o.v. legger (m ²)	0.333
Nat profiel buiten legger (m ²)	0.000
Bagger m ² (m ³)	3.687(177)

Leggerprofiel Nr 001 - 0

Bodemhoogte (m)	-3.63
Startdiepte walkant (m)	0.00
Talud L	1:0.00
Talud R	1:0.00
Bagger m ² (m ³)	3.298(158)
Vaste grond m ² (m ³)	4.169(200)
Nat profiel na uitvoering (m ²)	0.388

Meetprofiel:2018-OP-4661-01-004

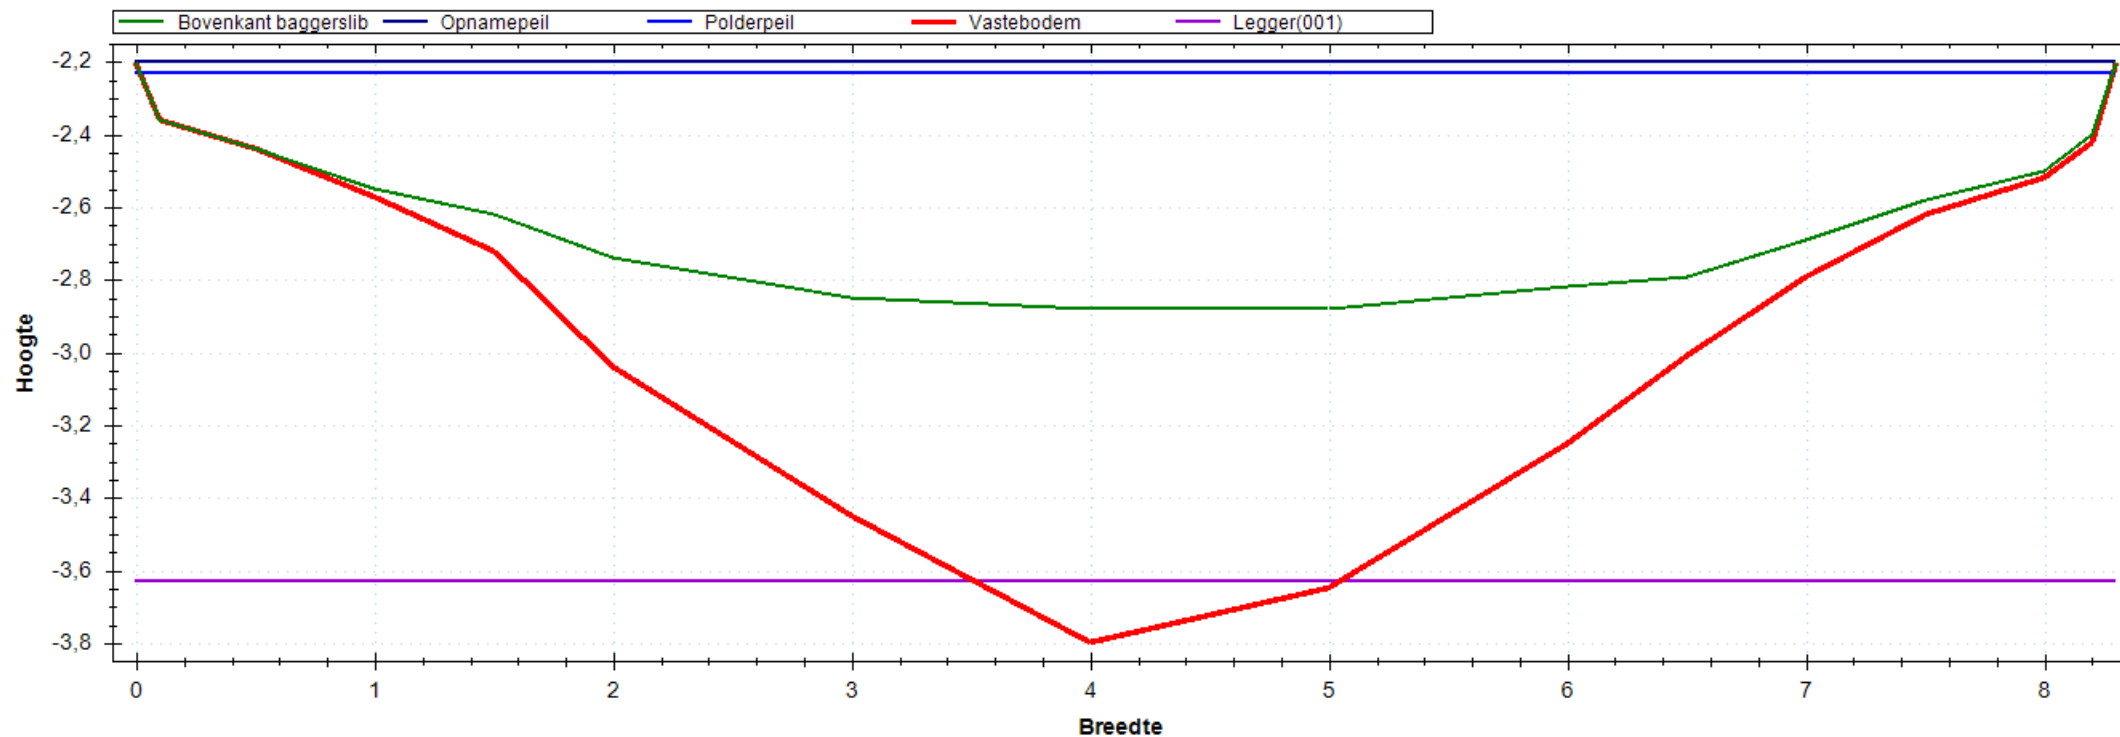


Situatie Tekening

Polderpeil (m)	-2.23
Opnamepeil (m)	-2.20
Maximum waterdiepte (m)	0.68
Bepalende lengte (m)	50.00
Nat profiel bestaand (m ²)	4.030
Nat profiel t.o.v. legger (m ²)	0.347
Nat profiel buiten legger (m ²)	0.000
Bagger m ² (m ³)	3.088(154)

Leggerprofiel Nr 001 - 0

Bodemhoogte (m)	-3.63
Startdiepte walkant (m)	0.00
Talud L	1:0.00
Talud R	1:0.00
Bagger m ² (m ³)	2.951(148)
Vaste grond m ² (m ³)	4.640(232)
Nat profiel na uitvoering (m ²)	0.137

Meetprofiel:2018-OP-4661-01-005

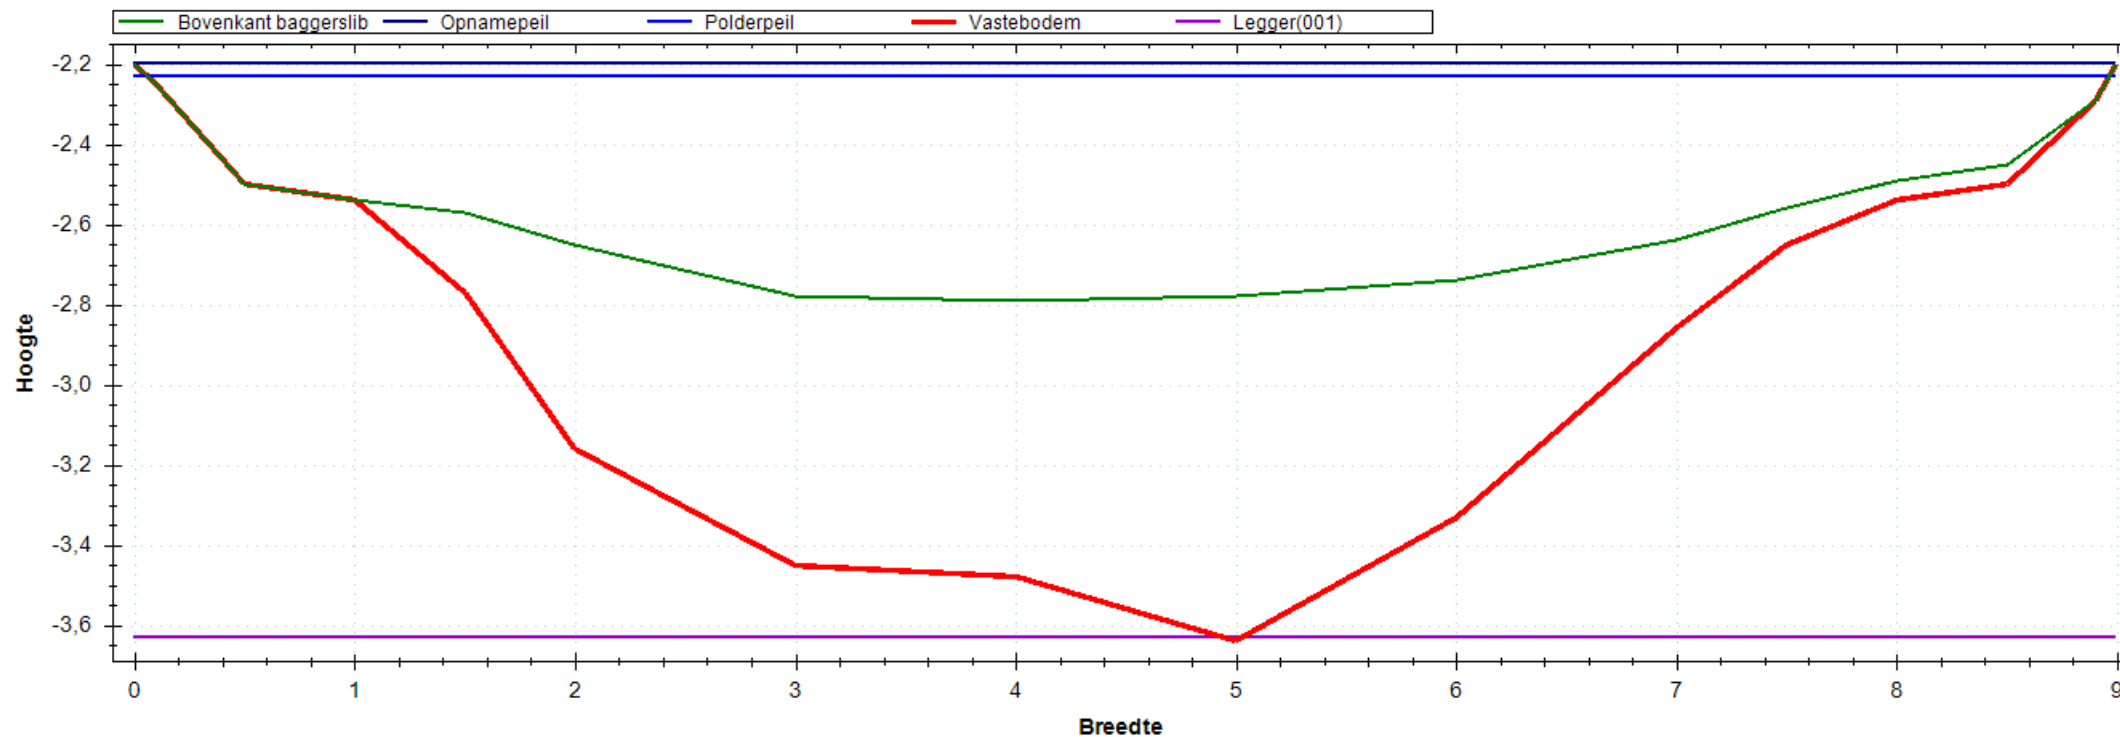


Situatie Tekening

Polderpeil (m)	-2.23
Opnamepeil (m)	-2.20
Maximum waterdiepte (m)	0.59
Bepalende lengte (m)	54.00
Nat profiel bestaand (m ²)	3.651
Nat profiel t.o.v. legger (m ²)	0.290
Nat profiel buiten legger (m ²)	0.000
Bagger m ² (m ³)	3.550(192)

Leggerprofiel Nr 001 - 0

Bodemhoogte (m)	-3.63
Startdiepte walkant (m)	0.00
Talud L	1:0.00
Talud R	1:0.00
Bagger m ² (m ³)	3.550(192)
Vaste grond m ² (m ³)	5.400(292)
Nat profiel na uitvoering (m ²)	0.000

Meetprofiel:2018-OP-4661-01-006

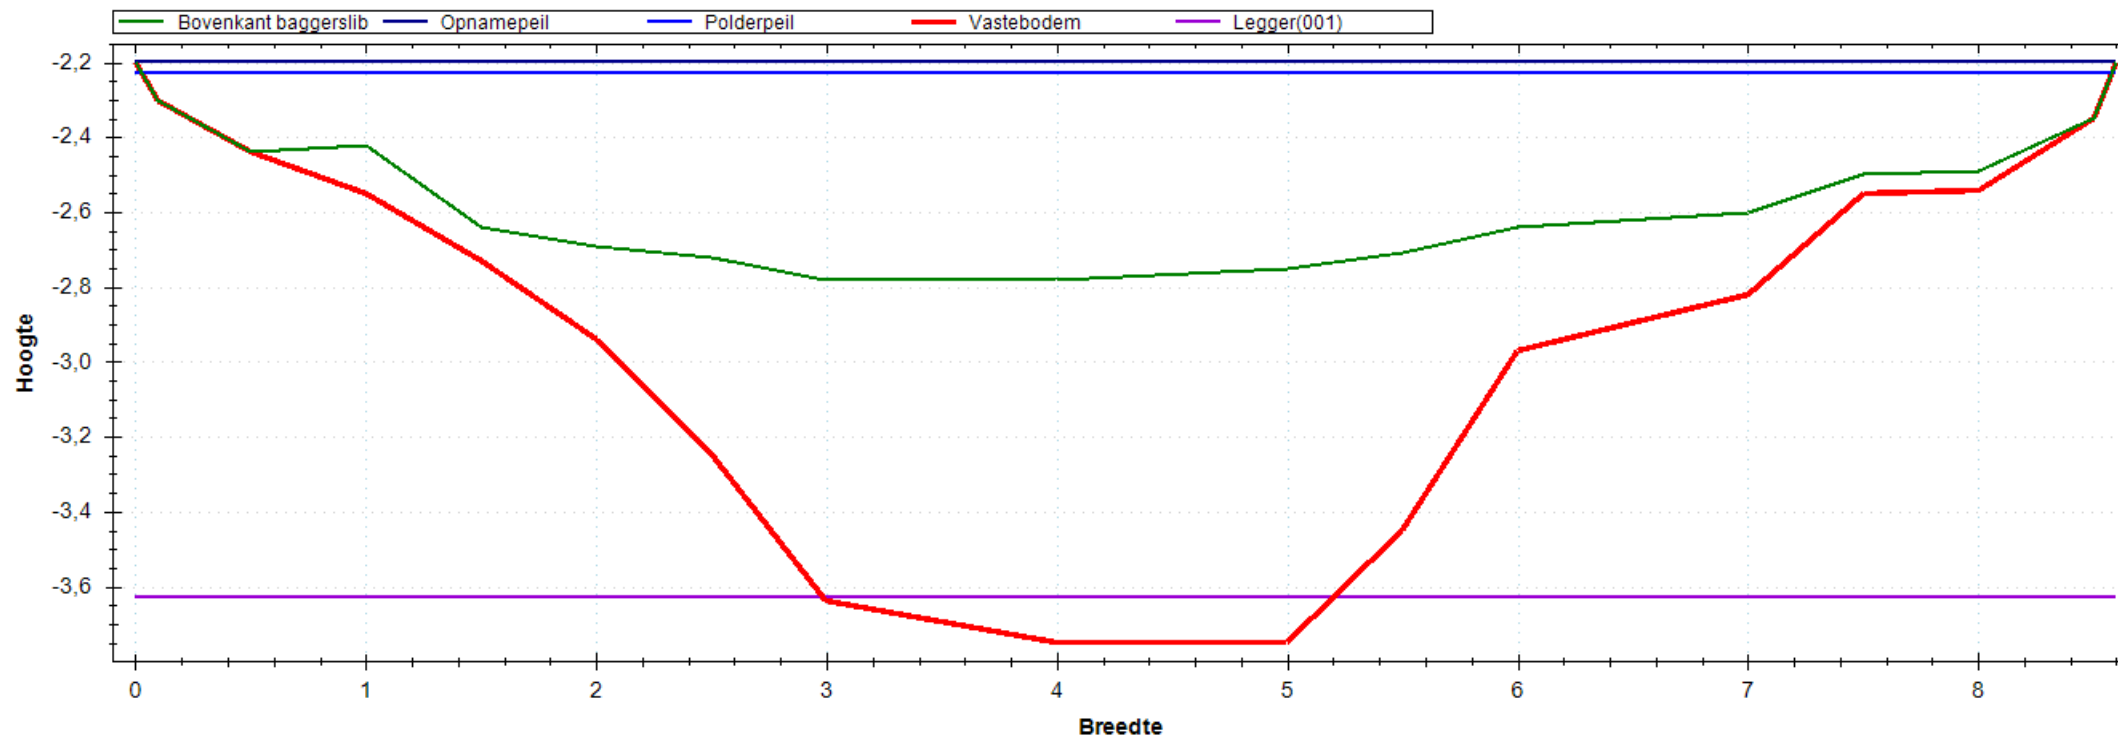


Situatie Tekening

Polderpeil (m)	-2.23
Opnamepeil (m)	-2.20
Maximum waterdiepte (m)	0.58
Bepalende lengte (m)	50.00
Nat profiel bestaand (m ²)	3.363
Nat profiel t.o.v. legger (m ²)	0.279
Nat profiel buiten legger (m ²)	0.000
Bagger m ² (m ³)	3.698(185)

Leggerprofiel Nr 001 - 0

Bodemhoogte (m)	-3.63
Startdiepte walkant (m)	0.00
Talud L	1:0.00
Talud R	1:0.00
Bagger m ² (m ³)	3.500(175)
Vaste grond m ² (m ³)	5.177(259)
Nat profiel na uitvoering (m ²)	0.197

Meetprofiel:2018-OP-4661-01-007

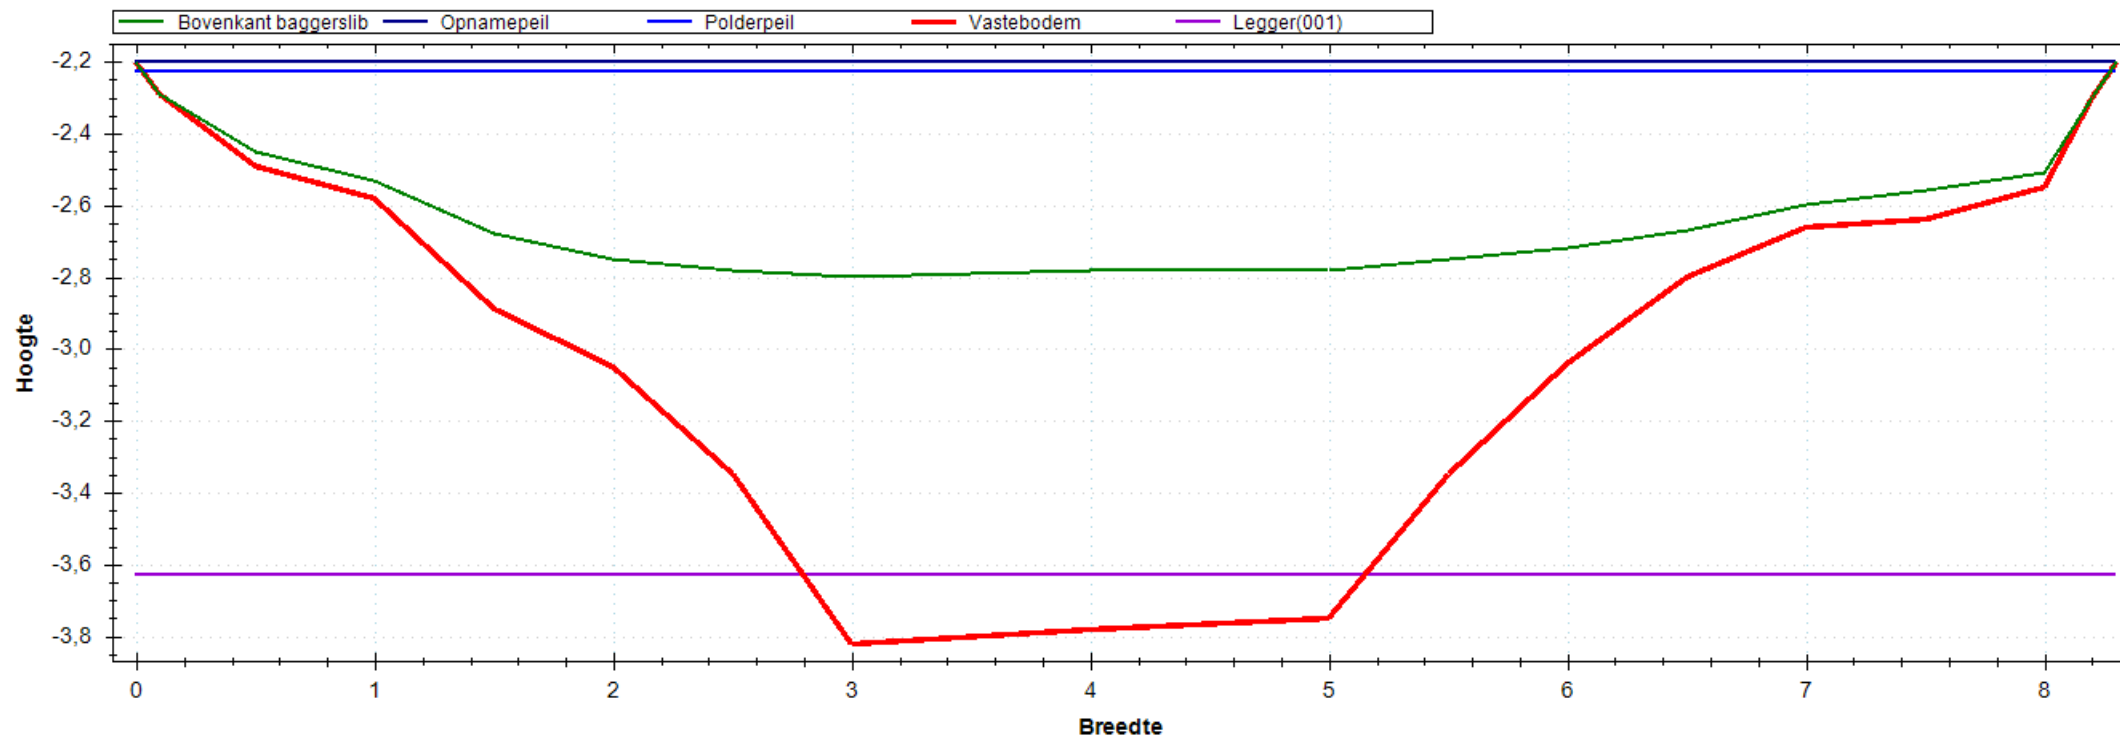


Situatie Tekening

Polderpeil (m)	-2.23
Opnamepeil (m)	-2.20
Maximum waterdiepte (m)	0.60
Bepalende lengte (m)	44.00
Nat profiel bestaand (m ²)	3.595
Nat profiel t.o.v. legger (m ²)	0.309
Nat profiel buiten legger (m ²)	0.000
Bagger m ² (m ³)	3.685(162)

Leggerprofiel Nr 001 - 0

Bodemhoogte (m)	-3.63
Startdiepte walkant (m)	0.00
Talud L	1:0.00
Talud R	1:0.00
Bagger m ² (m ³)	3.351(147)
Vaste grond m ² (m ³)	4.674(206)
Nat profiel na uitvoering (m ²)	0.333

Meetprofiel:2018-OP-4661-01-008

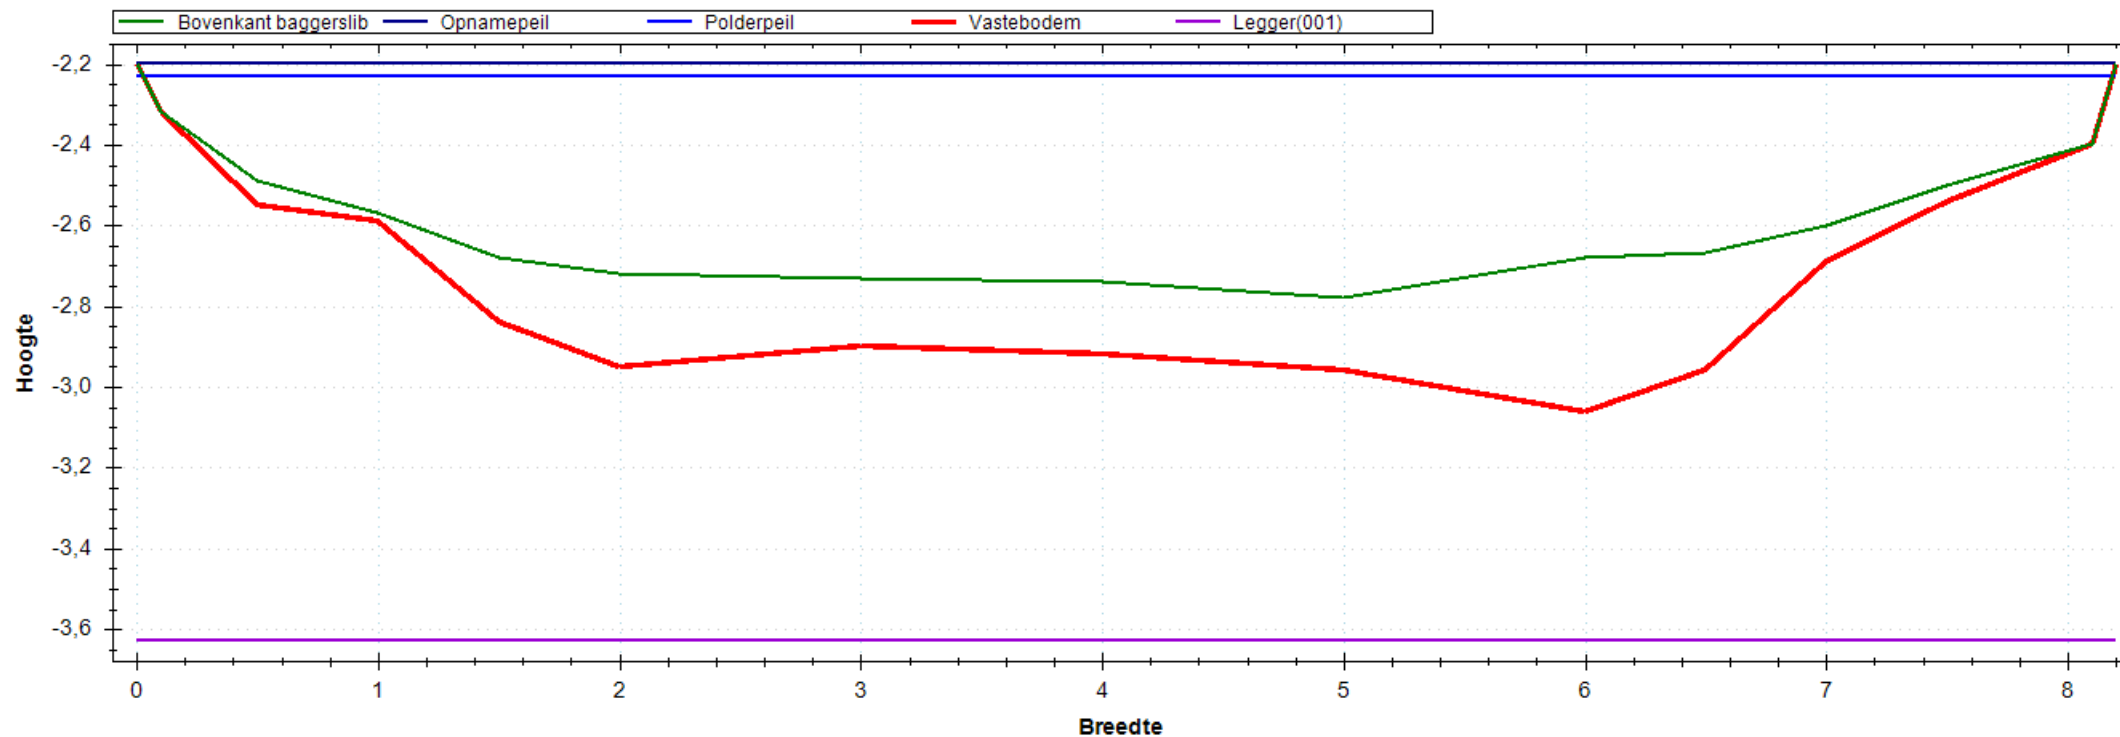


Situatie Tekening

Polderpeil (m)	-2.23
Opnamepeil (m)	-2.20
Maximum waterdiepte (m)	0.58
Bepalende lengte (m)	51.00
Nat profiel bestaand (m ²)	3.410
Nat profiel t.o.v. legger (m ²)	0.297
Nat profiel buiten legger (m ²)	0.000
Bagger m ² (m ³)	1.317(67)

Leggerprofiel Nr 001 - 0

Bodemhoogte (m)	-3.63
Startdiepte walkant (m)	0.00
Talud L	1:0.00
Talud R	1:0.00
Bagger m ² (m ³)	1.317(67)
Vaste grond m ² (m ³)	6.754(344)
Nat profiel na uitvoering (m ²)	0.000

Meetprofiel:2018-OP-4661-01-009

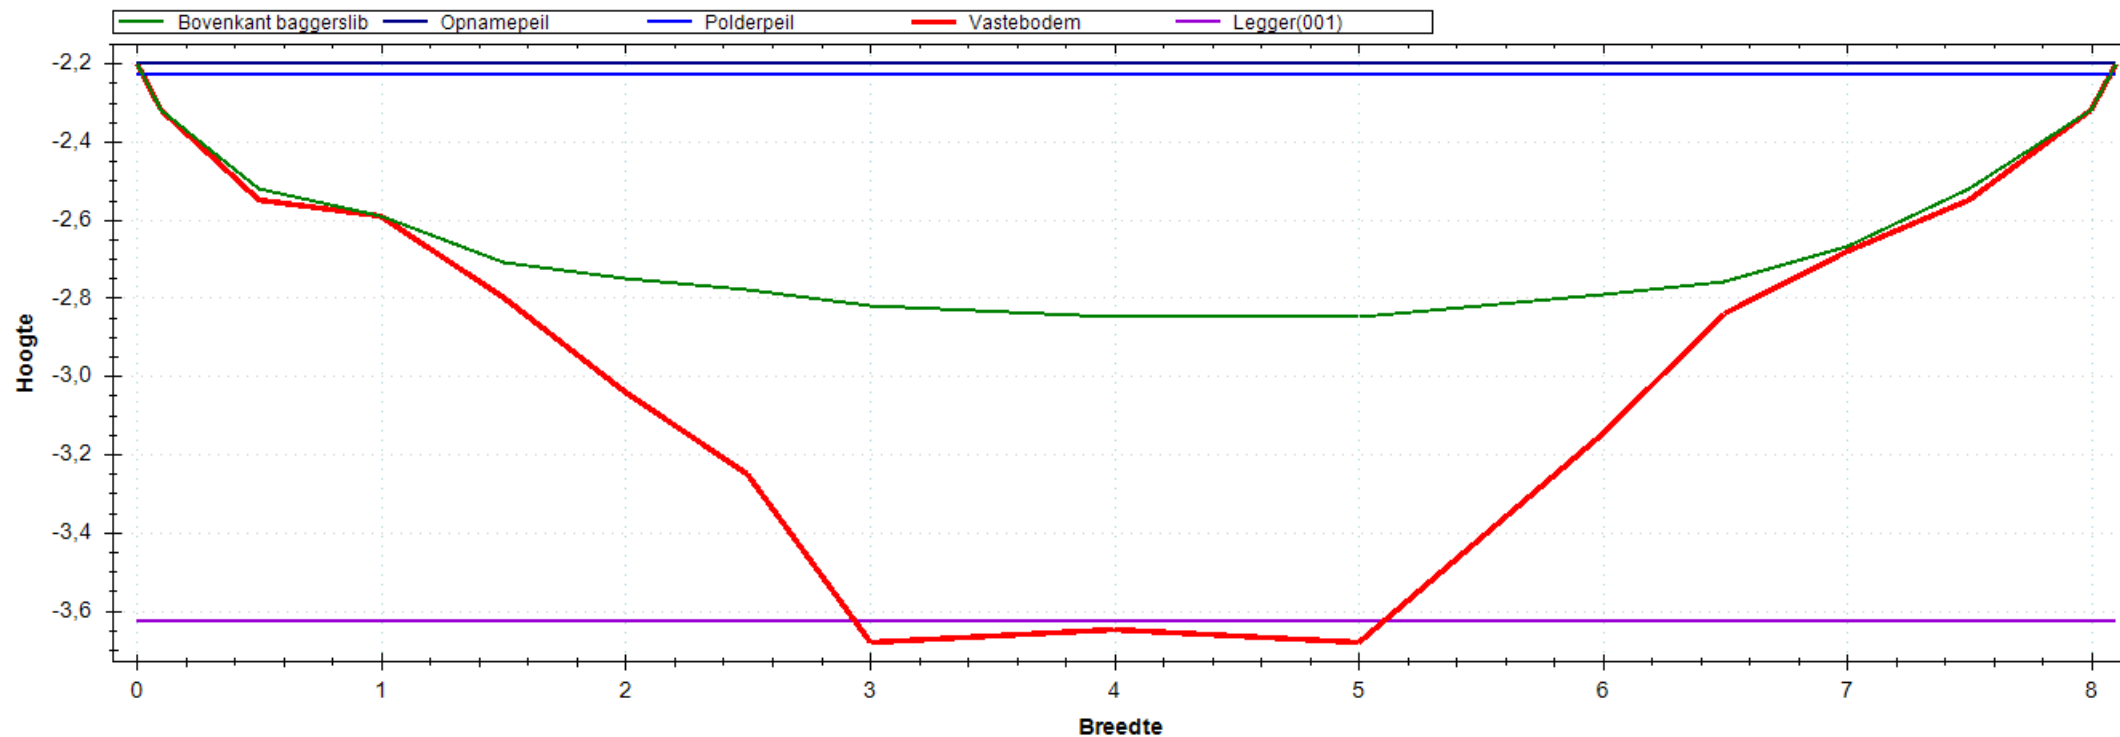


Situatie Tekening

Polderpeil (m)	-2.23
Opnamepeil (m)	-2.20
Maximum waterdiepte (m)	0.65
Bepalende lengte (m)	53.00
Nat profiel bestaand (m ²)	3.865
Nat profiel t.o.v. legger (m ²)	0.341
Nat profiel buiten legger (m ²)	0.000
Bagger m ² (m ³)	3.044(161)

Leggerprofiel Nr 001 - 0

Bodemhoogte (m)	-3.63
Startdiepte walkant (m)	0.00
Talud L	1:0.00
Talud R	1:0.00
Bagger m ² (m ³)	2.970(157)
Vaste grond m ² (m ³)	4.506(239)
Nat profiel na uitvoering (m ²)	0.074

Meetprofiel:2018-OP-4661-01-010

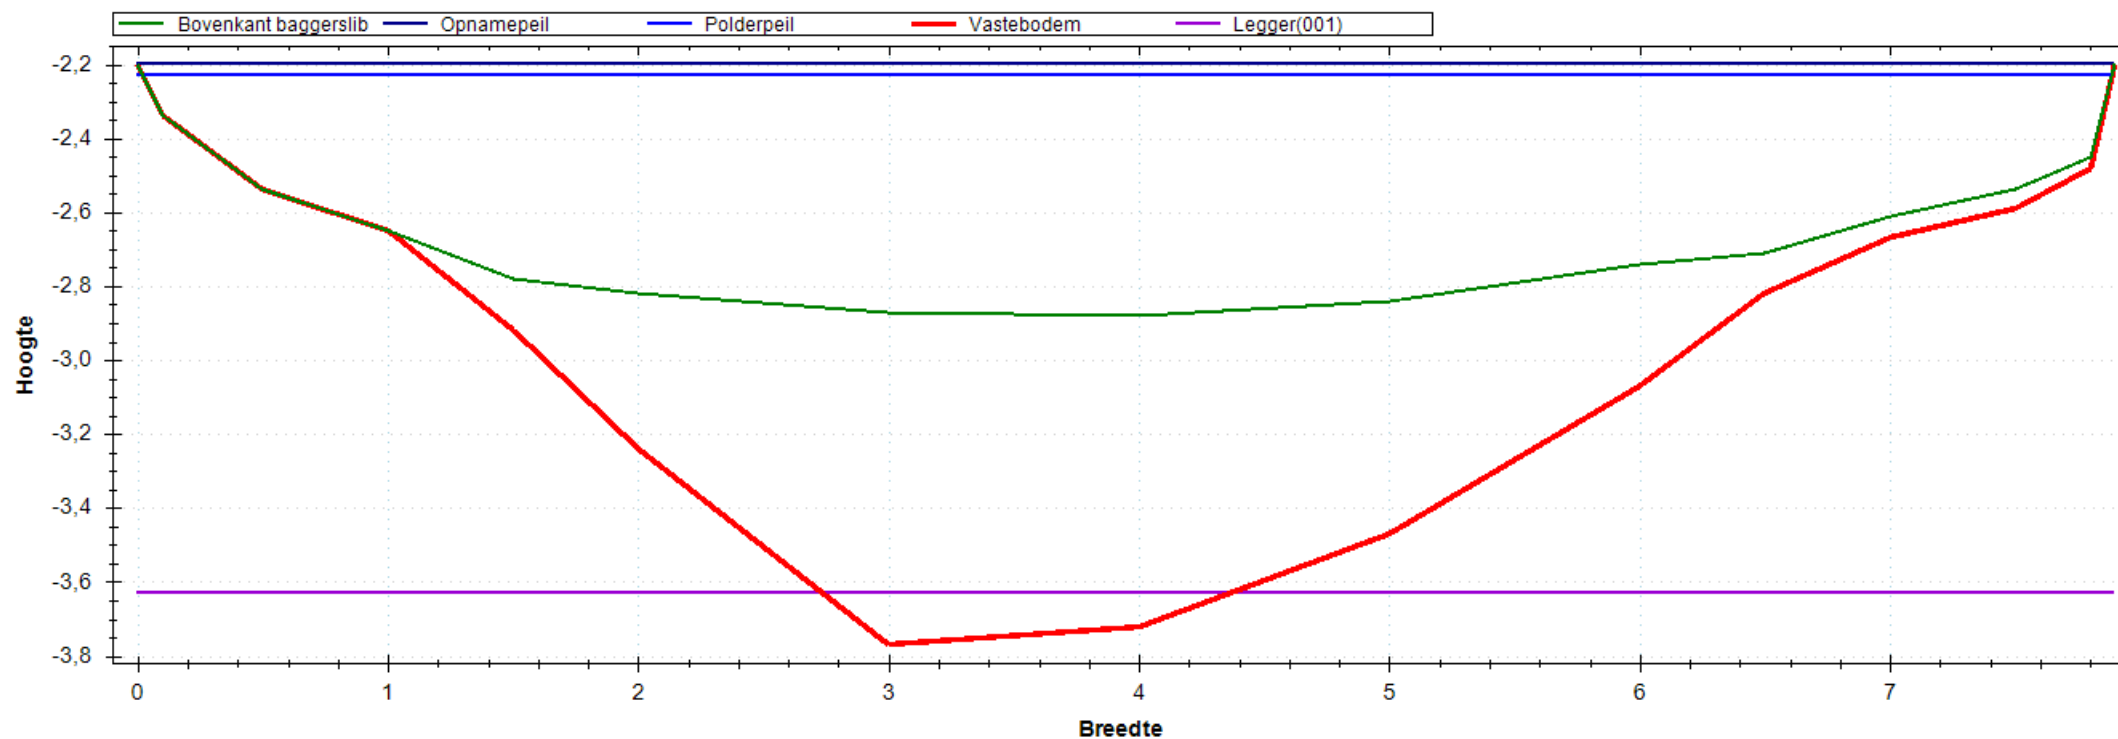


Situatie Tekening

Polderpeil (m)	-2.23
Opnamepeil (m)	-2.20
Maximum waterdiepte (m)	0.68
Bepalende lengte (m)	39.00
Nat profiel bestand (m ²)	3.973
Nat profiel t.o.v. legger (m ²)	0.359
Nat profiel buiten legger (m ²)	0.000
Bagger m ² (m ³)	3.114(121)

Leggerprofiel Nr 001 - 0

Bodemhoogte (m)	-3.63
Startdiepte walkant (m)	0.00
Talud L	1:0.00
Talud R	1:0.00
Bagger m ² (m ³)	2.964(116)
Vaste grond m ² (m ³)	4.124(161)
Nat profiel na uitvoering (m ²)	0.150

Meetprofiel:2018-OP-4661-02-001

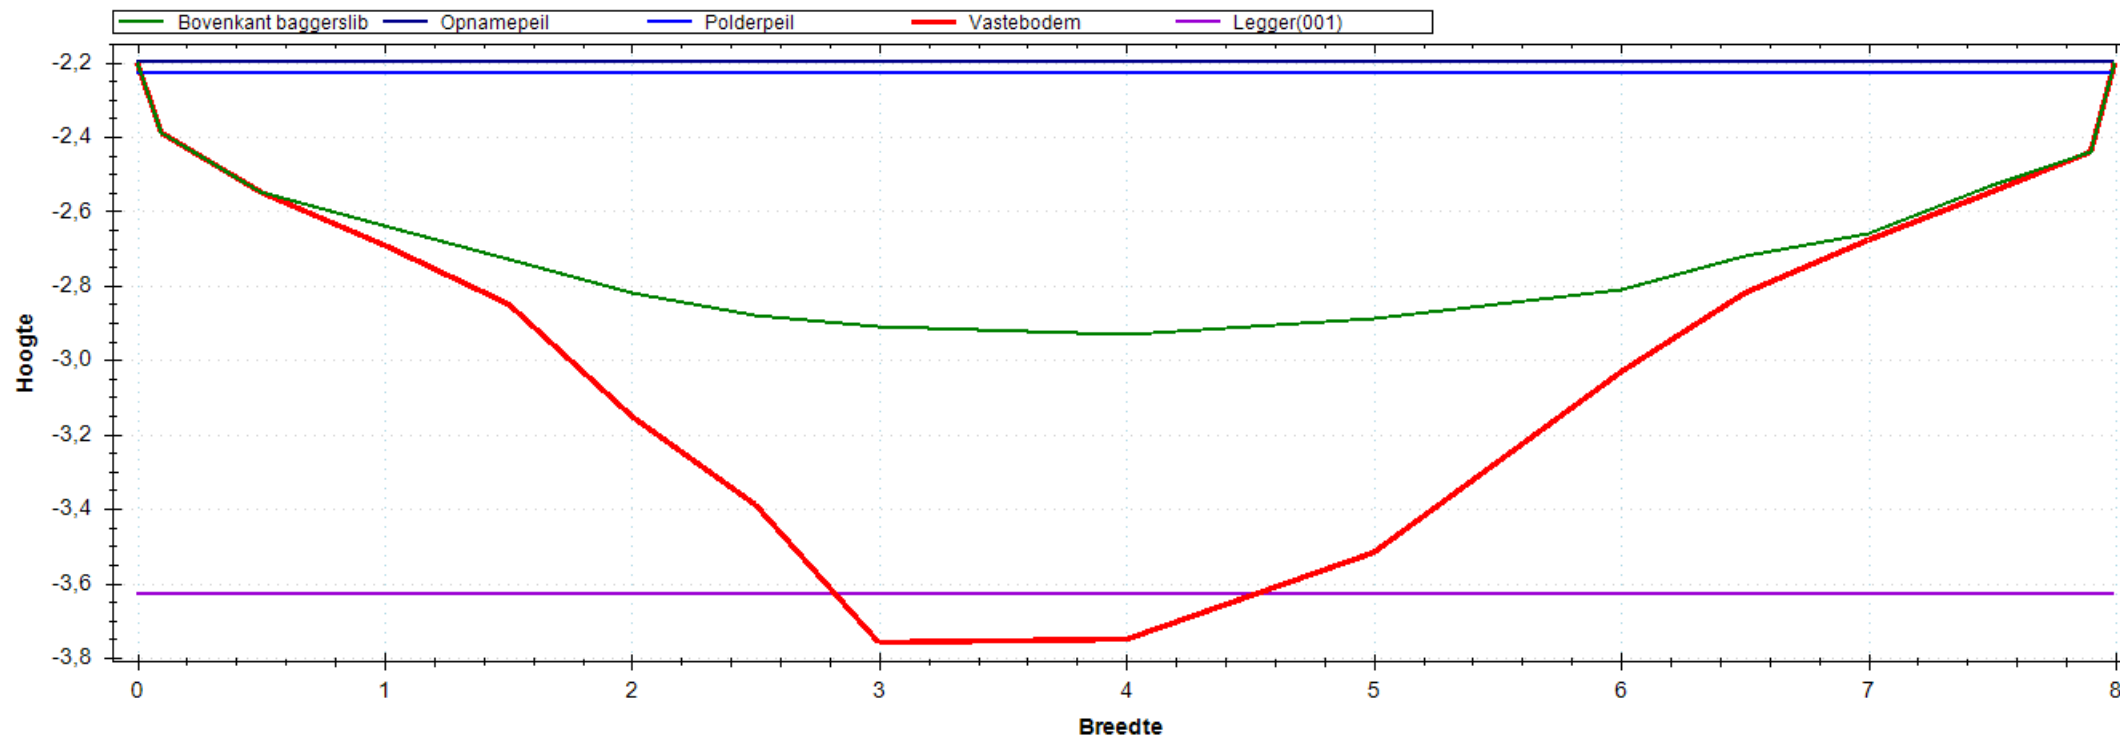


Situatie Tekening

Polderpeil (m)	-2.23
Opnamepeil (m)	-2.20
Maximum waterdiepte (m)	0.73
Bepalende lengte (m)	61.00
Nat profiel bestaand (m ²)	4.209
Nat profiel t.o.v. legger (m ²)	0.376
Nat profiel buiten legger (m ²)	0.000
Bagger m ² (m ³)	2.827(172)

Leggerprofiel Nr 001 - 0

Bodemhoogte (m)	-3.63
Startdiepte walkant (m)	0.00
Talud L	1:0.00
Talud R	1:0.00
Bagger m ² (m ³)	2.659(162)
Vaste grond m ² (m ³)	4.333(264)
Nat profiel na uitvoering (m ²)	0.168

Meetprofiel:2018-OP-4661-02-002

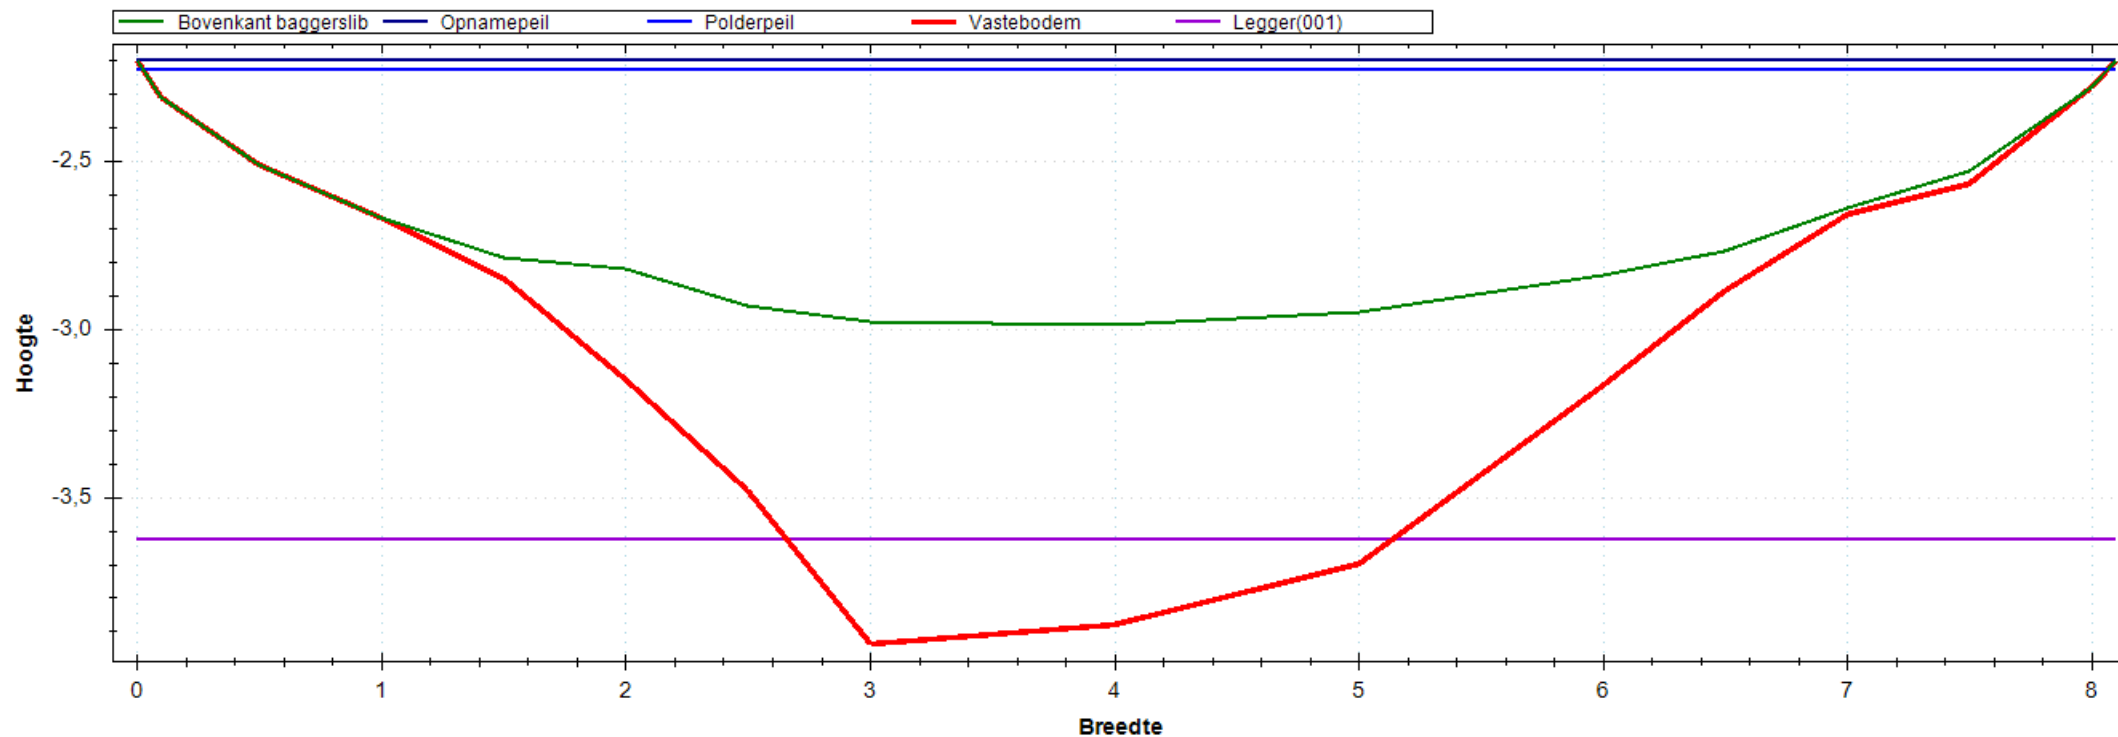


Situatie Tekening

Polderpeil (m)	-2.23
Opnamepeil (m)	-2.20
Maximum waterdiepte (m)	0.79
Bepalende lengte (m)	49.00
Nat profiel bestaand (m ²)	4.429
Nat profiel t.o.v. legger (m ²)	0.391
Nat profiel buiten legger (m ²)	0.000
Bagger m ² (m ³)	3.168(155)

Leggerprofiel Nr 001 - 0

Bodemhoogte (m)	-3.63
Startdiepte walkant (m)	0.00
Talud L	1:0.00
Talud R	1:0.00
Bagger m ² (m ³)	2.671(131)
Vaste grond m ² (m ³)	4.241(208)
Nat profiel na uitvoering (m ²)	0.497

Meetprofiel:2018-OP-4661-02-003

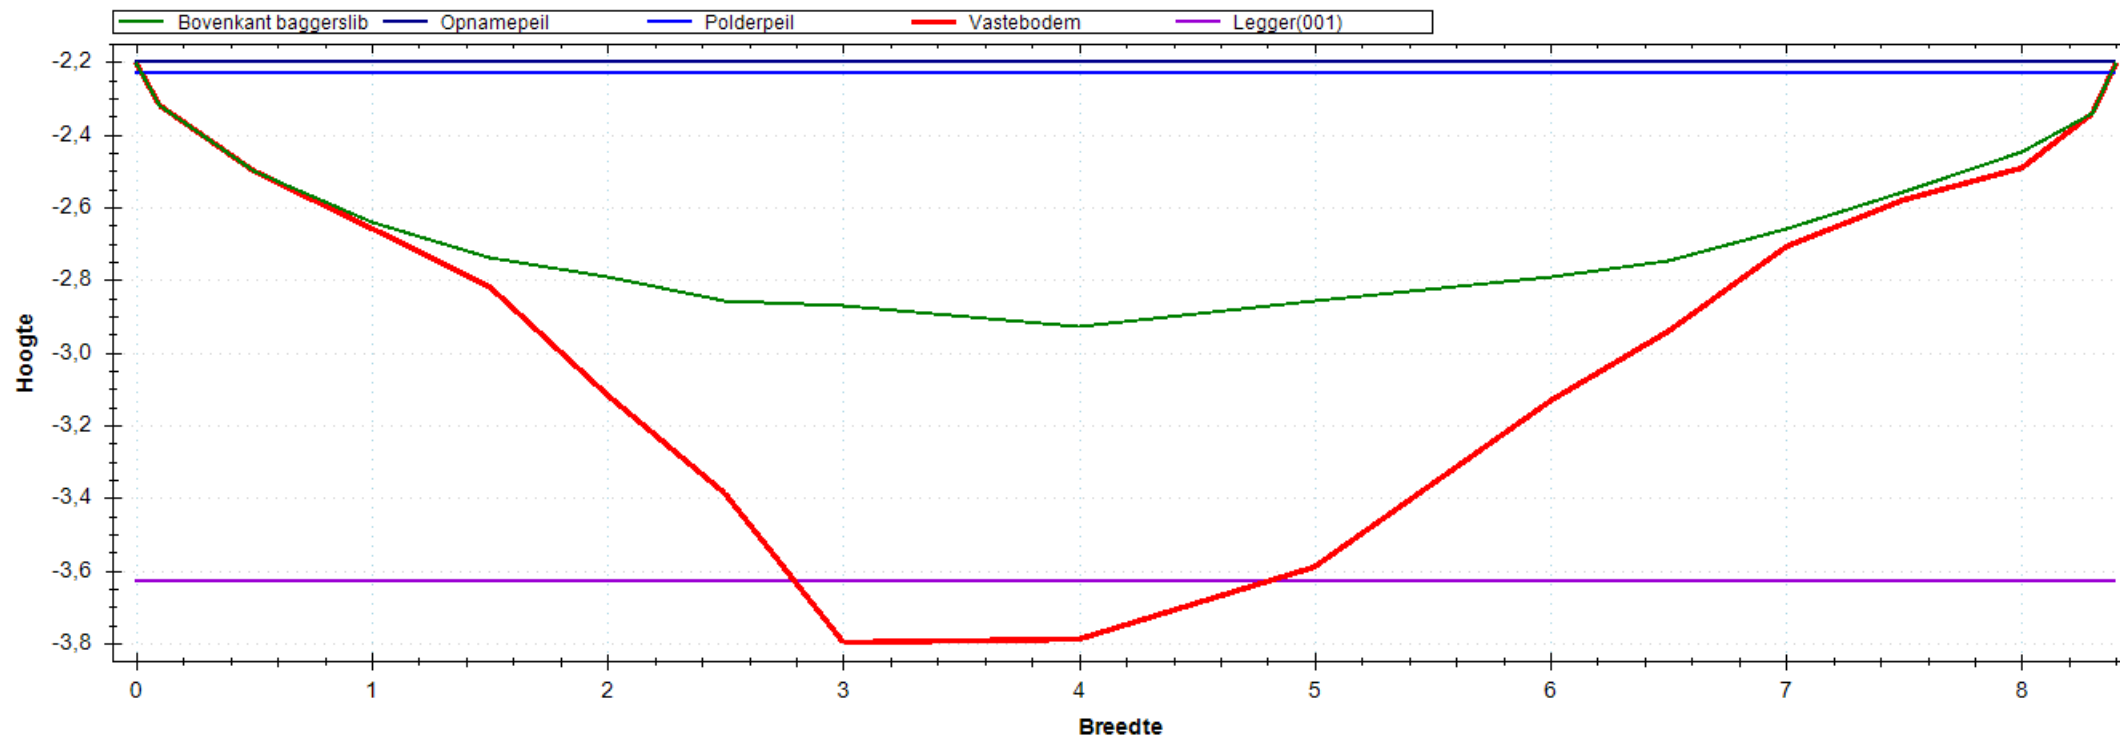


Situatie Tekening

Polderpeil (m)	-2.23
Opnamepeil (m)	-2.20
Maximum waterdiepte (m)	0.73
Bepalende lengte (m)	45.00
Nat profiel bestaand (m ²)	4.177
Nat profiel t.o.v. legger (m ²)	0.355
Nat profiel buiten legger (m ²)	0.000
Bagger m ² (m ³)	3.169(143)

Leggerprofiel Nr 001 - 0

Bodemhoogte (m)	-3.63
Startdiepte walkant (m)	0.00
Talud L	1:0.00
Talud R	1:0.00
Bagger m ² (m ³)	2.922(131)
Vaste grond m ² (m ³)	4.662(210)
Nat profiel na uitvoering (m ²)	0.247

Meetprofiel:2018-OP-4661-02-004

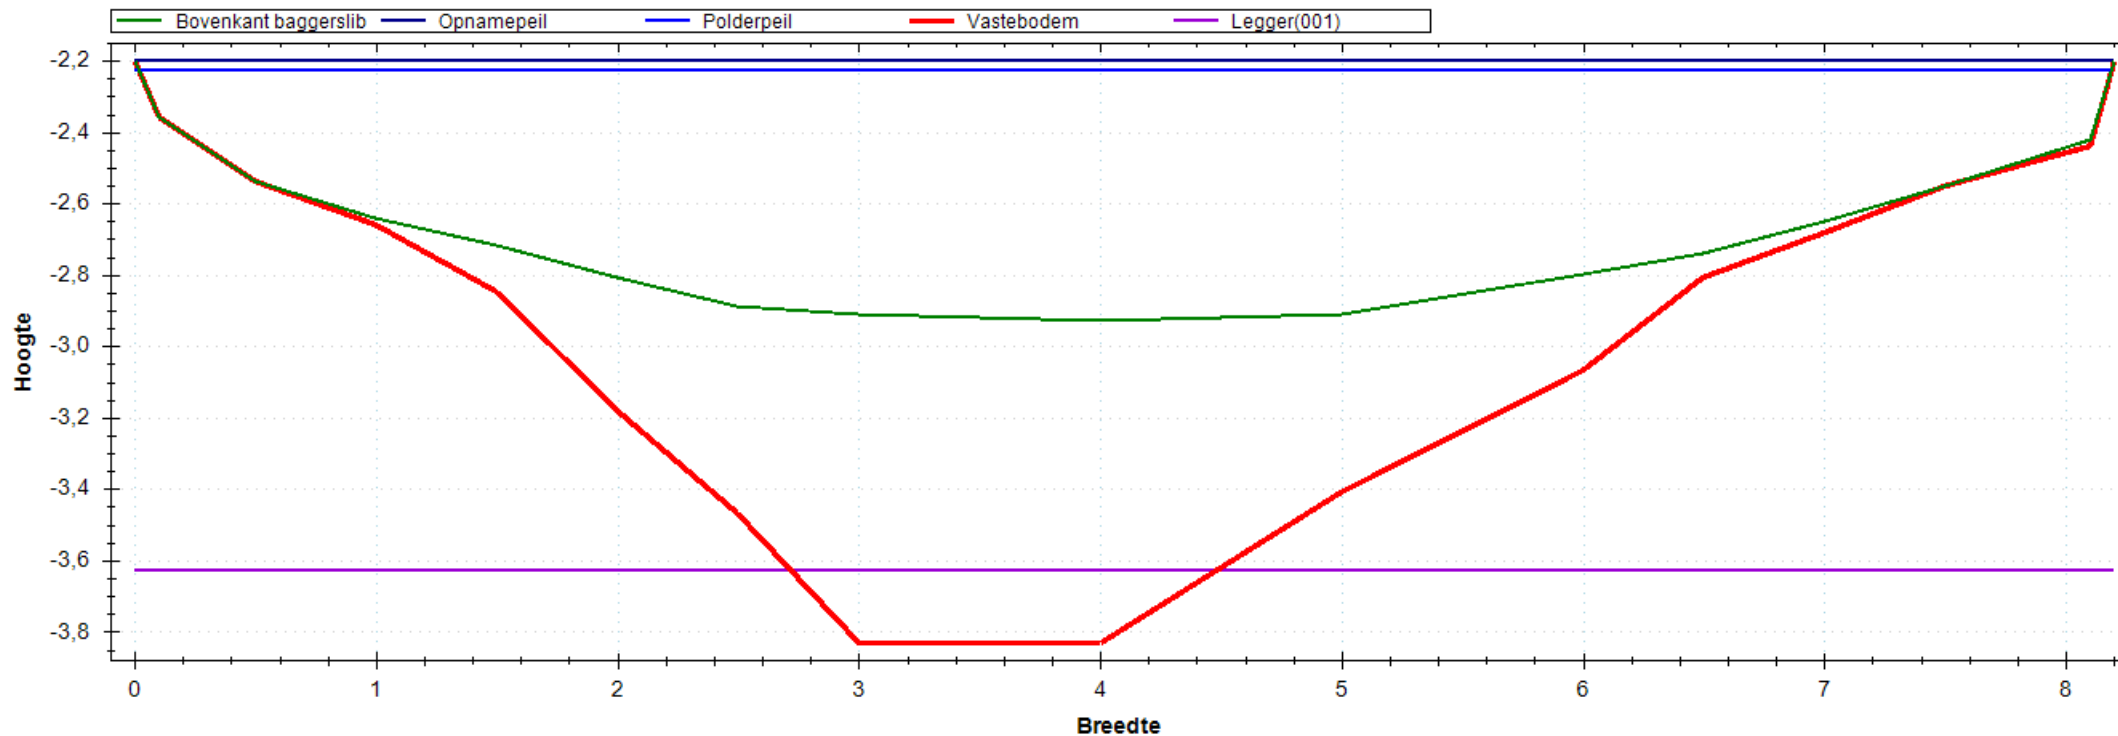


Situatie Tekening

Polderpeil (m)	-2.23
Opnamepeil (m)	-2.20
Maximum waterdiepte (m)	0.73
Bepalende lengte (m)	50.00
Nat profiel bestaand (m ²)	4.264
Nat profiel t.o.v. legger (m ²)	0.371
Nat profiel buiten legger (m ²)	0.000
Bagger m ² (m ³)	2.900(145)

Leggerprofiel Nr 001 - 0

Bodemhoogte (m)	-3.63
Startdiepte walkant (m)	0.00
Talud L	1:0.00
Talud R	1:0.00
Bagger m ² (m ³)	2.624(131)
Vaste grond m ² (m ³)	4.592(230)
Nat profiel na uitvoering (m ²)	0.275

Meetprofiel:2018-OP-4661-02-005

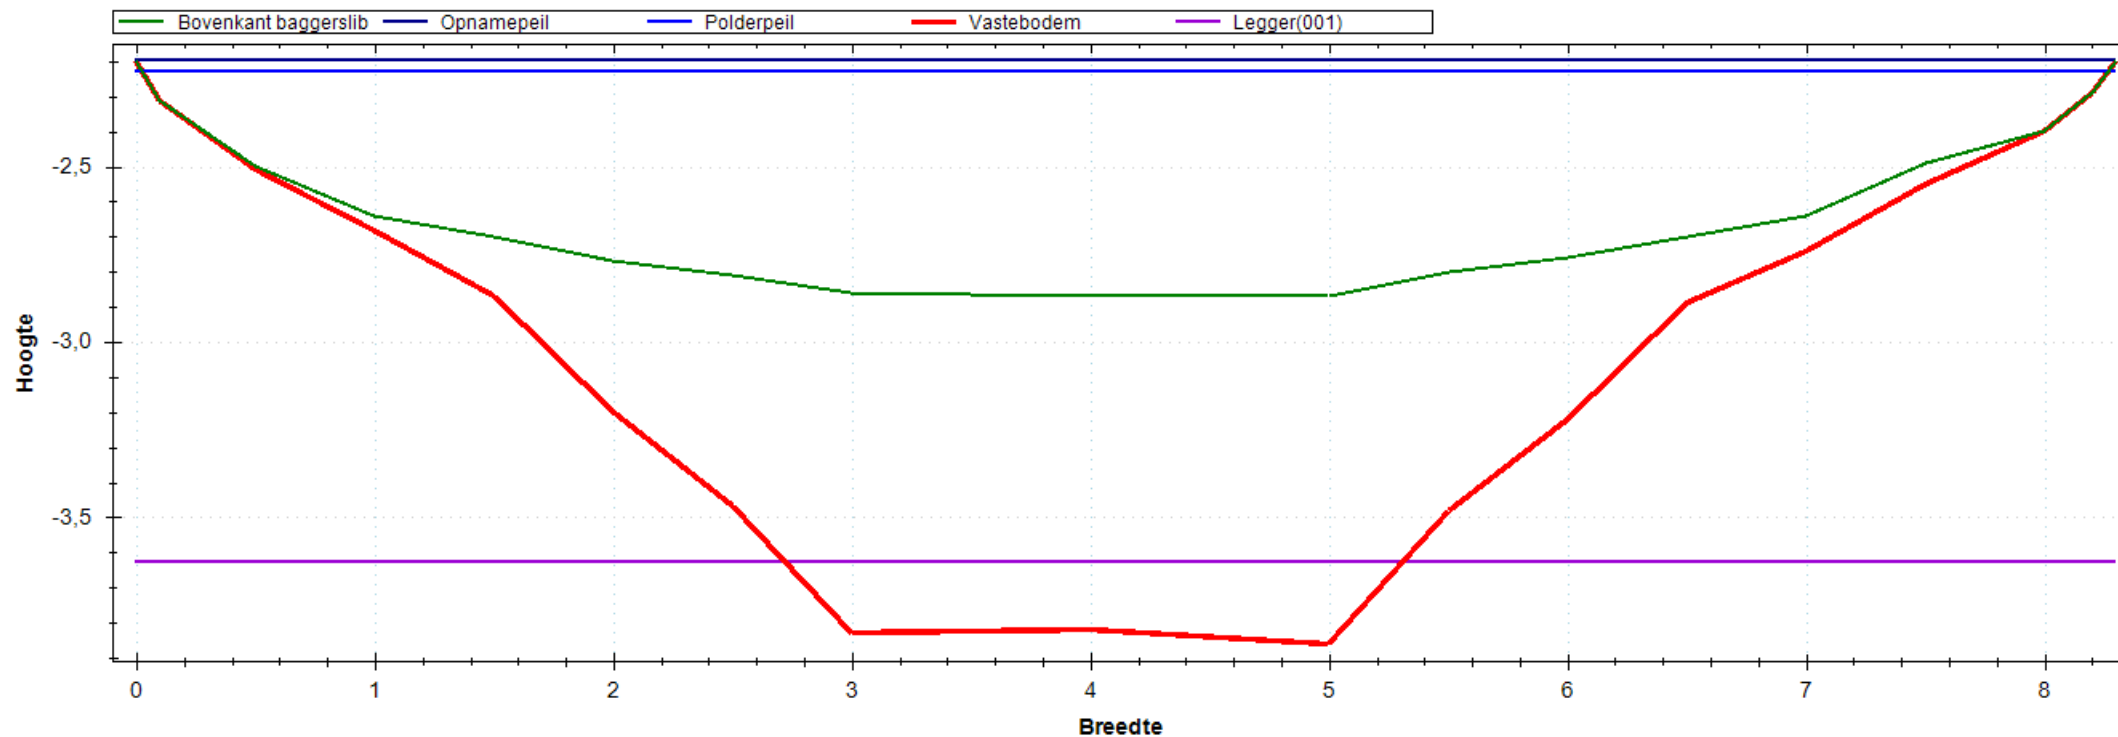


Situatie Tekening

Polderpeil (m)	-2.23
Opnamepeil (m)	-2.20
Maximum waterdiepte (m)	0.67
Bepalende lengte (m)	54.00
Nat profiel bestaand (m ²)	3.920
Nat profiel t.o.v. legger (m ²)	0.337
Nat profiel buiten legger (m ²)	0.000
Bagger m ² (m ³)	3.820(206)


Leggerprofiel Nr 001 - 0

Bodemhoogte (m)	-3.63
Startdiepte walkant (m)	0.00
Talud L	1:0.00
Talud R	1:0.00
Bagger m ² (m ³)	3.352(181)
Vaste grond m ² (m ³)	4.349(235)
Nat profiel na uitvoering (m ²)	0.468

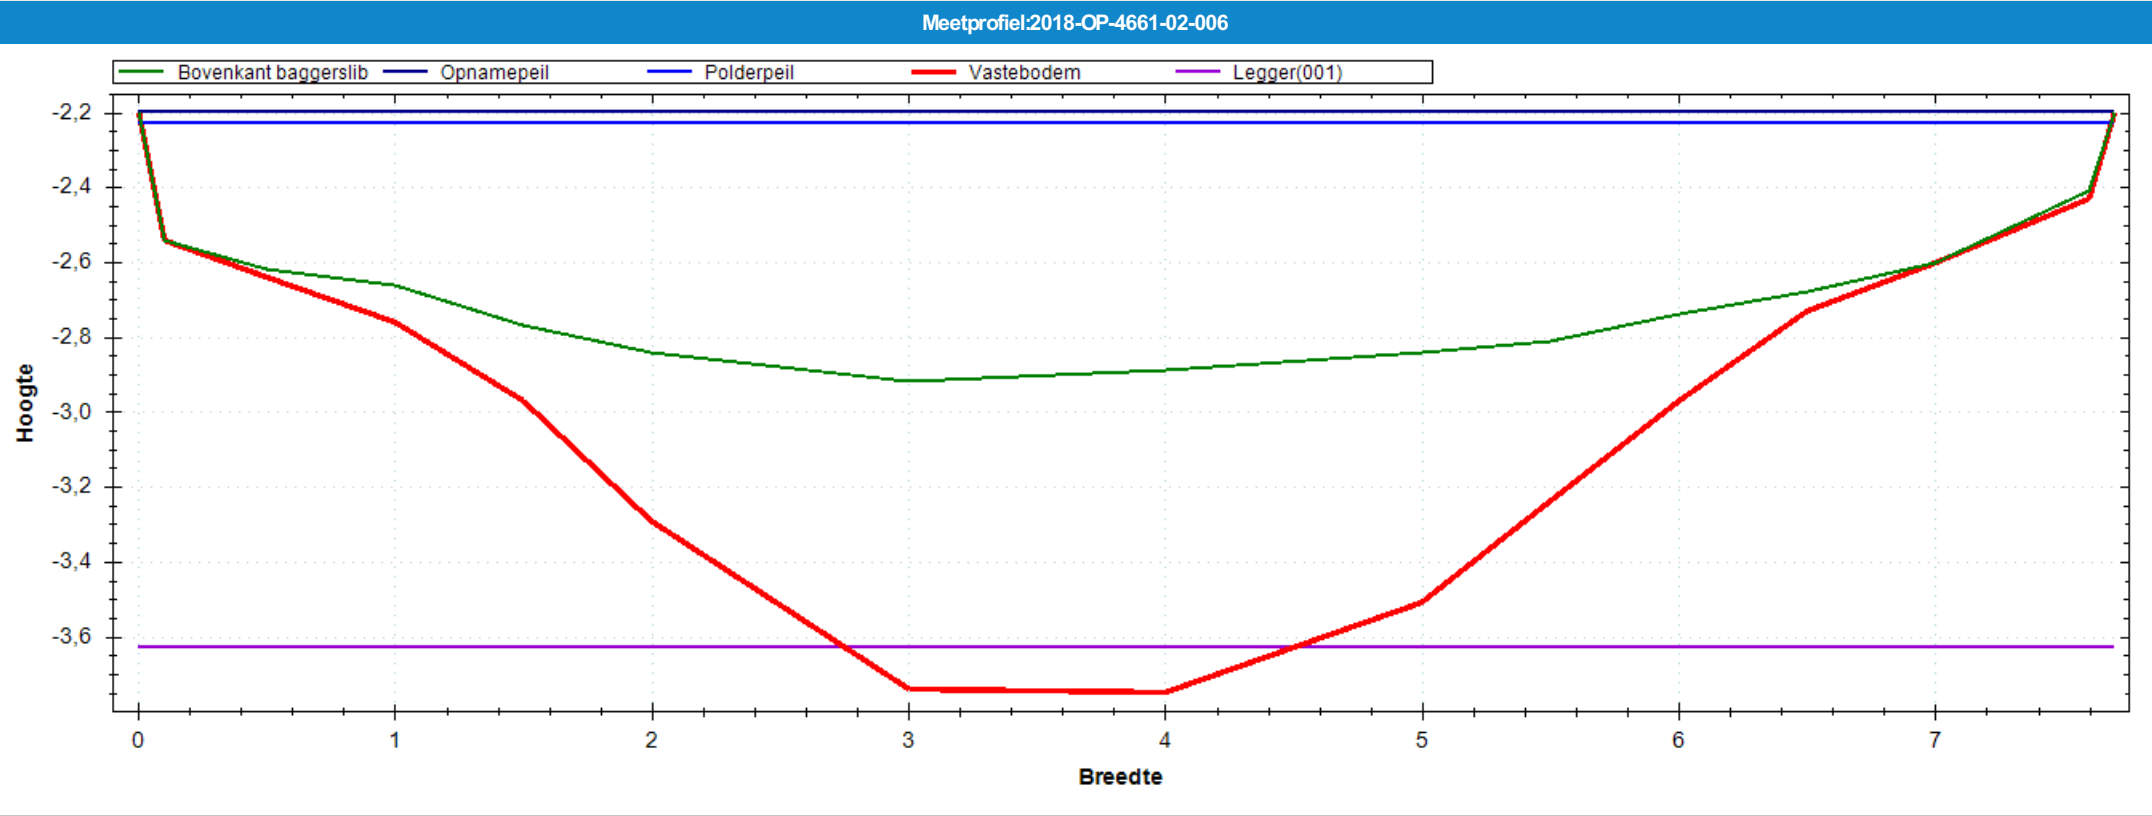


Situatie Tekening	
Polderpeil (m)	-2.23
Opnamepeil (m)	-2.20
Maximum waterdiepte (m)	0.72
Bepalende lengte (m)	61.00
Nat profiel bestaand (m ²)	4.037
Nat profiel t.o.v. legger (m ²)	0.374
Nat profiel buiten legger (m ²)	0.000
Bagger m ² (m ³)	3.041(186)

Leggerprofiel Nr 001 - 0	
Bodemhoogte (m)	-3.63
Startdiepte walkant (m)	0.00
Talud L	1:0.00
Talud R	1:0.00
Bagger m ² (m ³)	2.883(176)
Vaste grond m ² (m ³)	3.861(236)
Nat profiel na uitvoering (m ²)	0.158

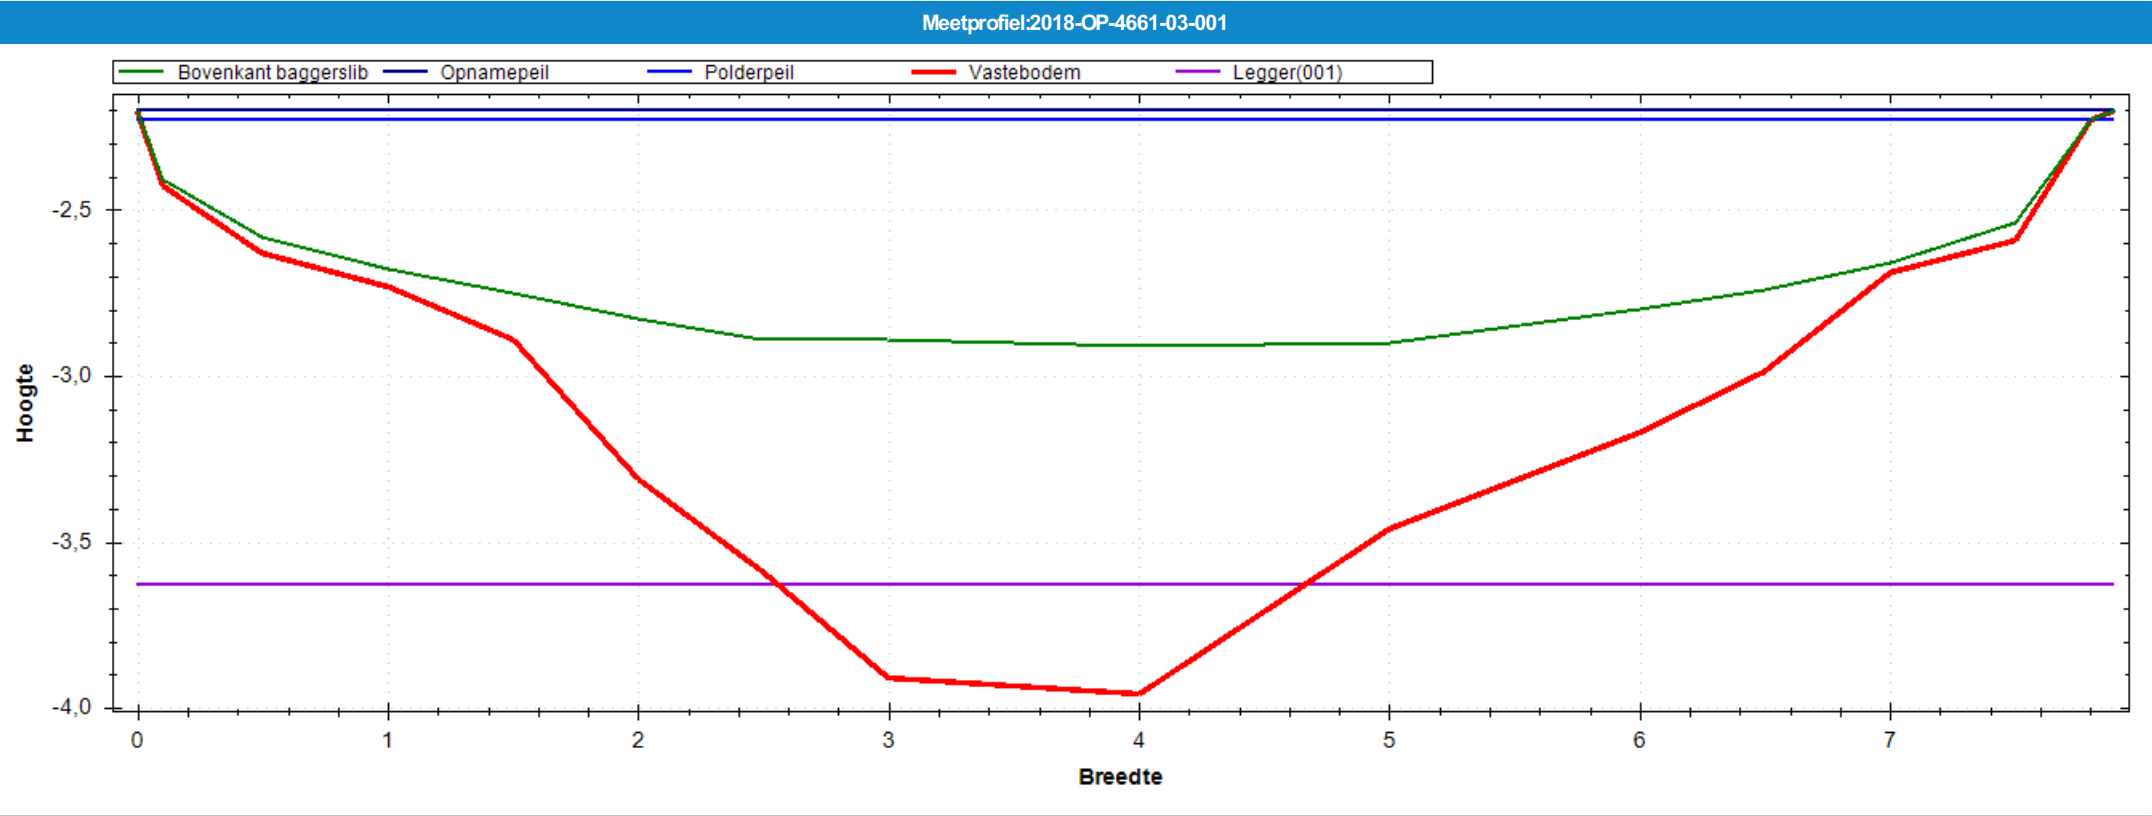

Situatie Tekening		Leggerprofiel Nr 001 - 0	
Polderpeil (m)	-2.23	Bodemhoogte (m)	-3.63
Opnamepeil (m)	-2.20	Startdiepte walkant (m)	0.00
Maximum waterdiepte (m)	0.71	Talud L	1:0.00
Bepalende lengte (m)	40.00	Talud R	1:0.00
Nat profiel bestaand (m²)	4.183	Bagger m²(m³)	3.050(122)
Nat profiel t.o.v. legger (m²)	0.378	Vaste grond m²(m³)	3.829(153)
Nat profiel buiten legger (m²)	0.000	Nat profiel na uitvoering (m²)	0.475
Bagger m²(m³)	3.525(141)		

Meetprofiel:2018-OP-4661-03-002

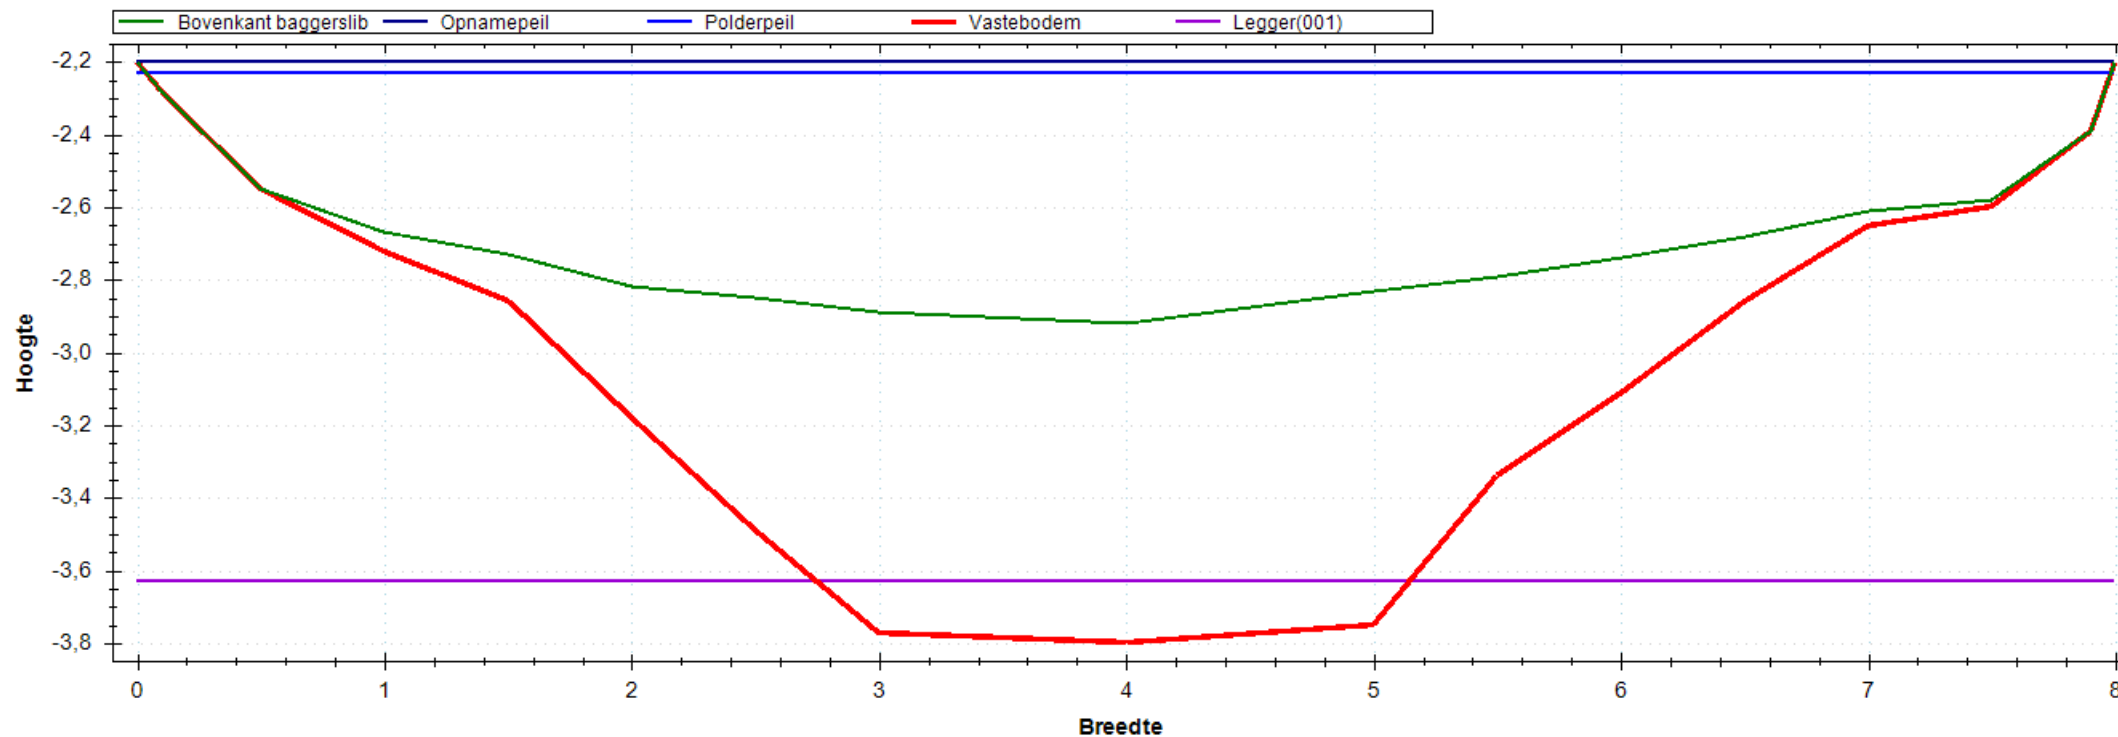


Situatie Tekening

Polderpeil (m)	-2.23
Opnamepeil (m)	-2.20
Maximum waterdiepte (m)	0.72
Bepalende lengte (m)	49.00
Nat profiel bestaand (m ²)	4.012
Nat profiel t.o.v. legger (m ²)	0.358
Nat profiel buiten legger (m ²)	0.000
Bagger m ² (m ³)	3.399(167)

Leggerprofiel Nr 001 - 0

Bodemhoogte (m)	-3.63
Startdiepte walkant (m)	0.00
Talud L	1:0.00
Talud R	1:0.00
Bagger m ² (m ³)	3.073(151)
Vaste grond m ² (m ³)	4.116(202)
Nat profiel na uitvoering (m ²)	0.326

Meetprofiel:2018-OP-4661-03-003

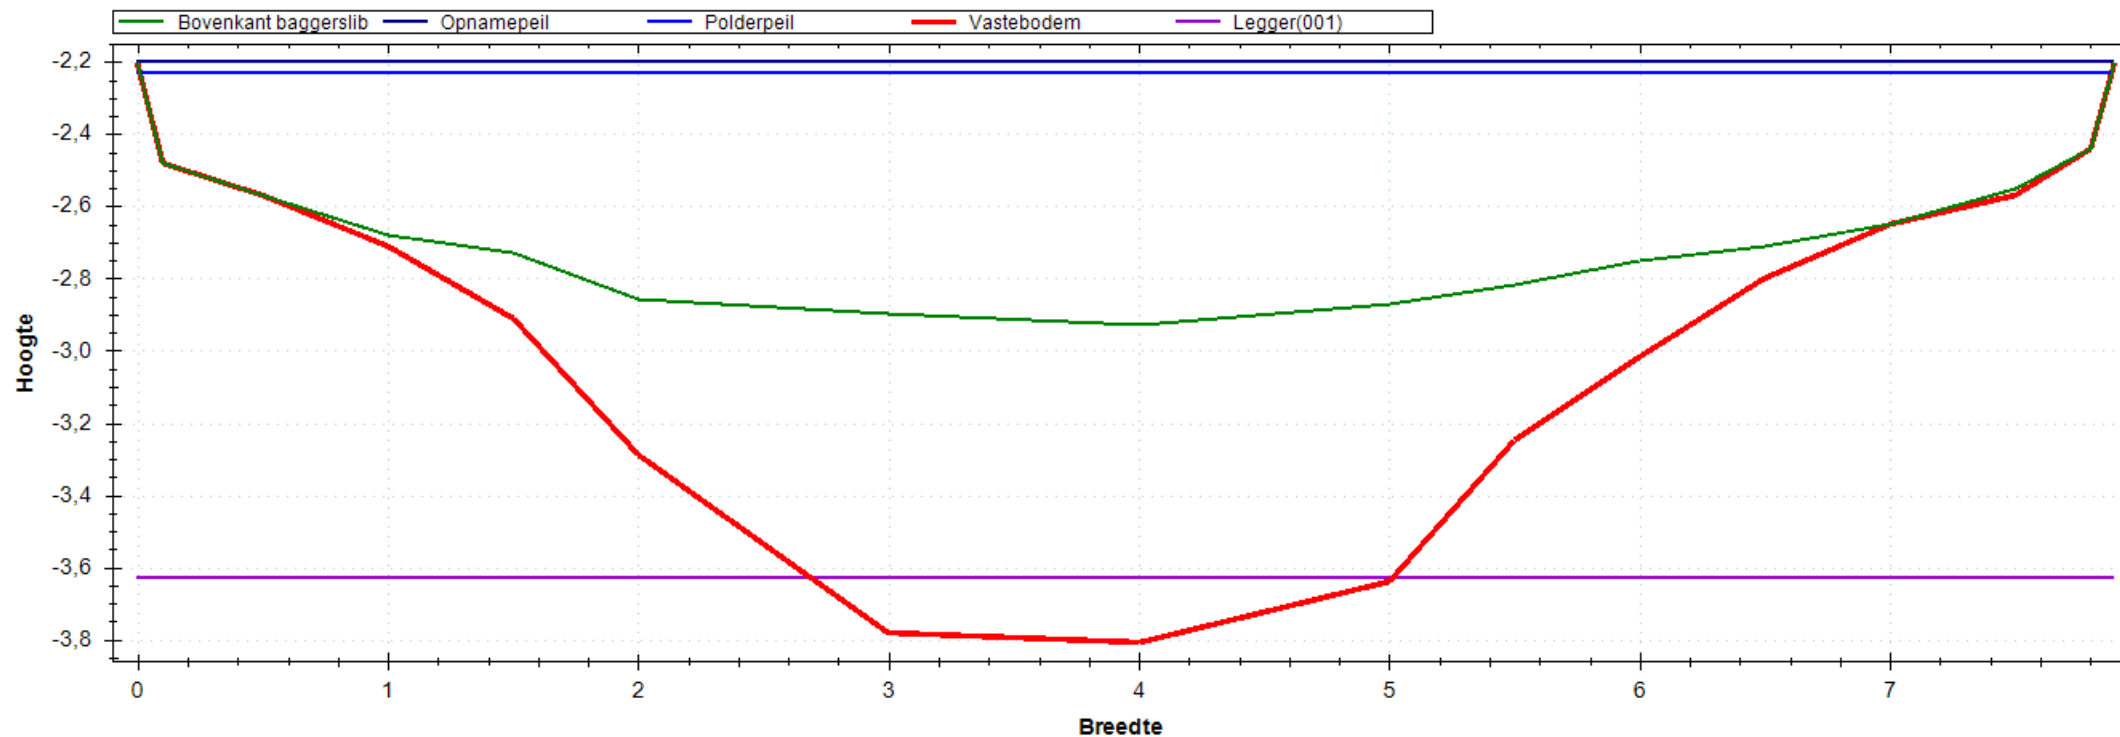


Situatie Tekening

Polderpeil (m)	-2.23
Opnamepeil (m)	-2.20
Maximum waterdiepte (m)	0.73
Bepalende lengte (m)	49.00
Nat profiel bestaand (m ²)	4.185
Nat profiel t.o.v. legger (m ²)	0.378
Nat profiel buiten legger (m ²)	0.000
Bagger m ² (m ³)	3.168(155)

Leggerprofiel Nr 001 - 0

Bodemhoogte (m)	-3.63
Startdiepte walkant (m)	0.00
Talud L	1:0.00
Talud R	1:0.00
Bagger m ² (m ³)	2.885(141)
Vaste grond m ² (m ³)	3.990(196)
Nat profiel na uitvoering (m ²)	0.283

Meetprofiel:2018-OP-4661-03-004

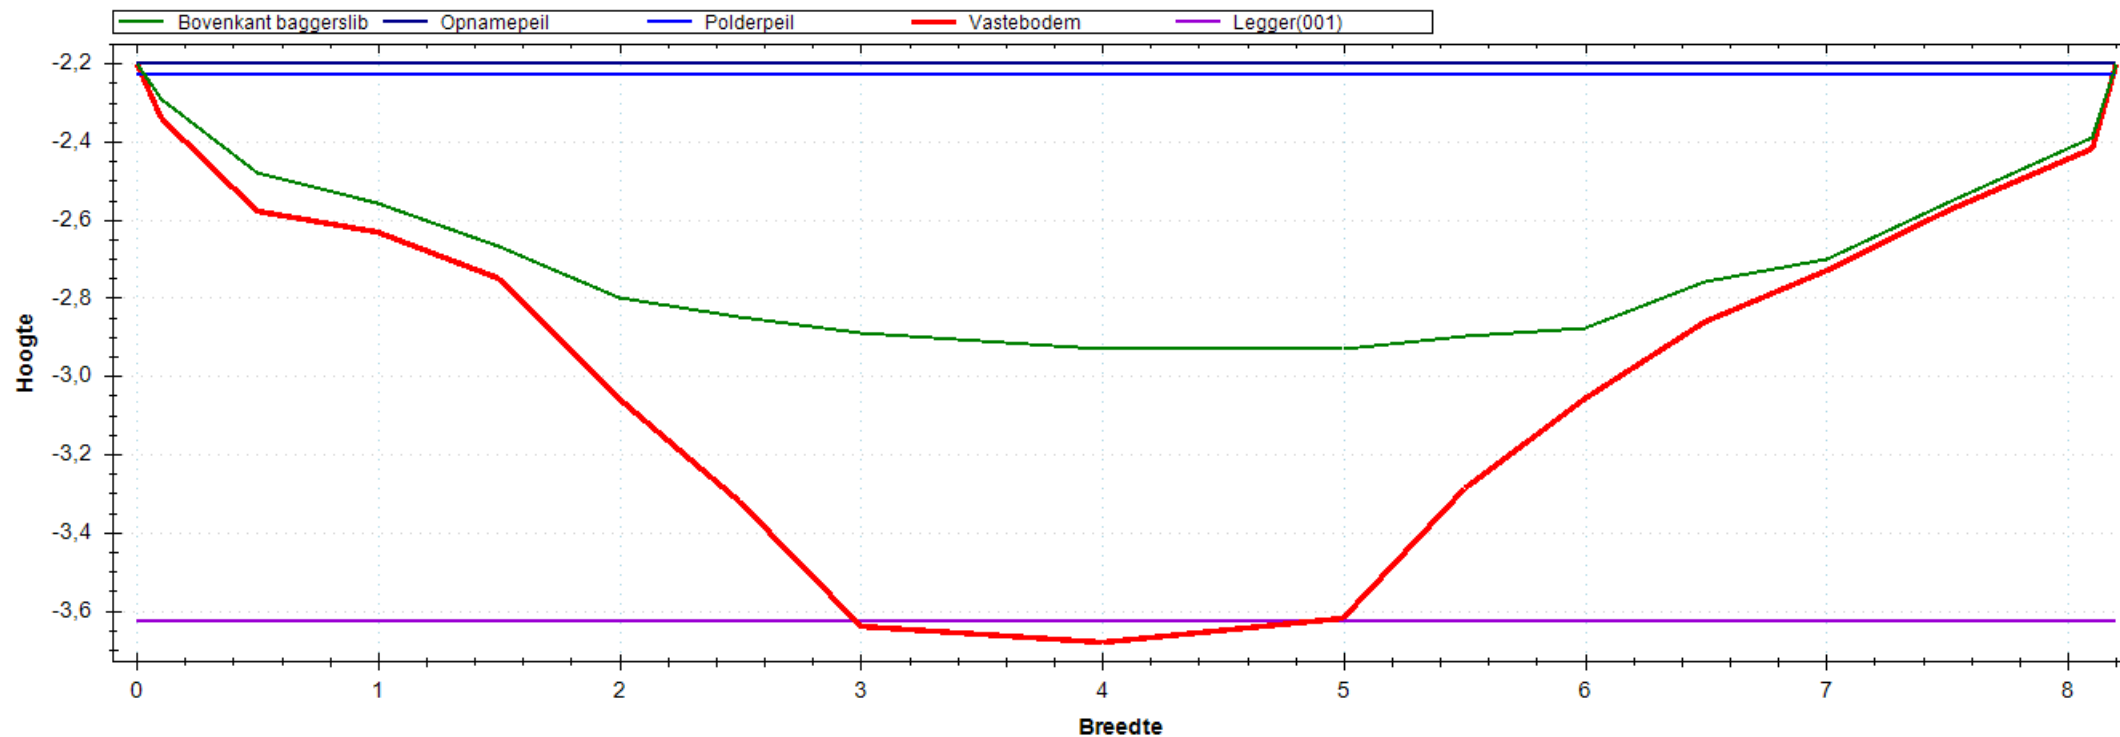


Situatie Tekening

Polderpeil (m)	-2.23
Opnamepeil (m)	-2.20
Maximum waterdiepte (m)	0.73
Bepalende lengte (m)	50.00
Nat profiel bestaand (m ²)	4.223
Nat profiel t.o.v. legger (m ²)	0.368
Nat profiel buiten legger (m ²)	0.000
Bagger m ² (m ³)	2.699(135)

Leggerprofiel Nr 001 - 0

Bodemhoogte (m)	-3.63
Startdiepte walkant (m)	0.00
Talud L	1:0.00
Talud R	1:0.00
Bagger m ² (m ³)	2.648(132)
Vaste grond m ² (m ³)	4.610(230)
Nat profiel na uitvoering (m ²)	0.051

Meetprofiel:2018-OP-4661-03-005

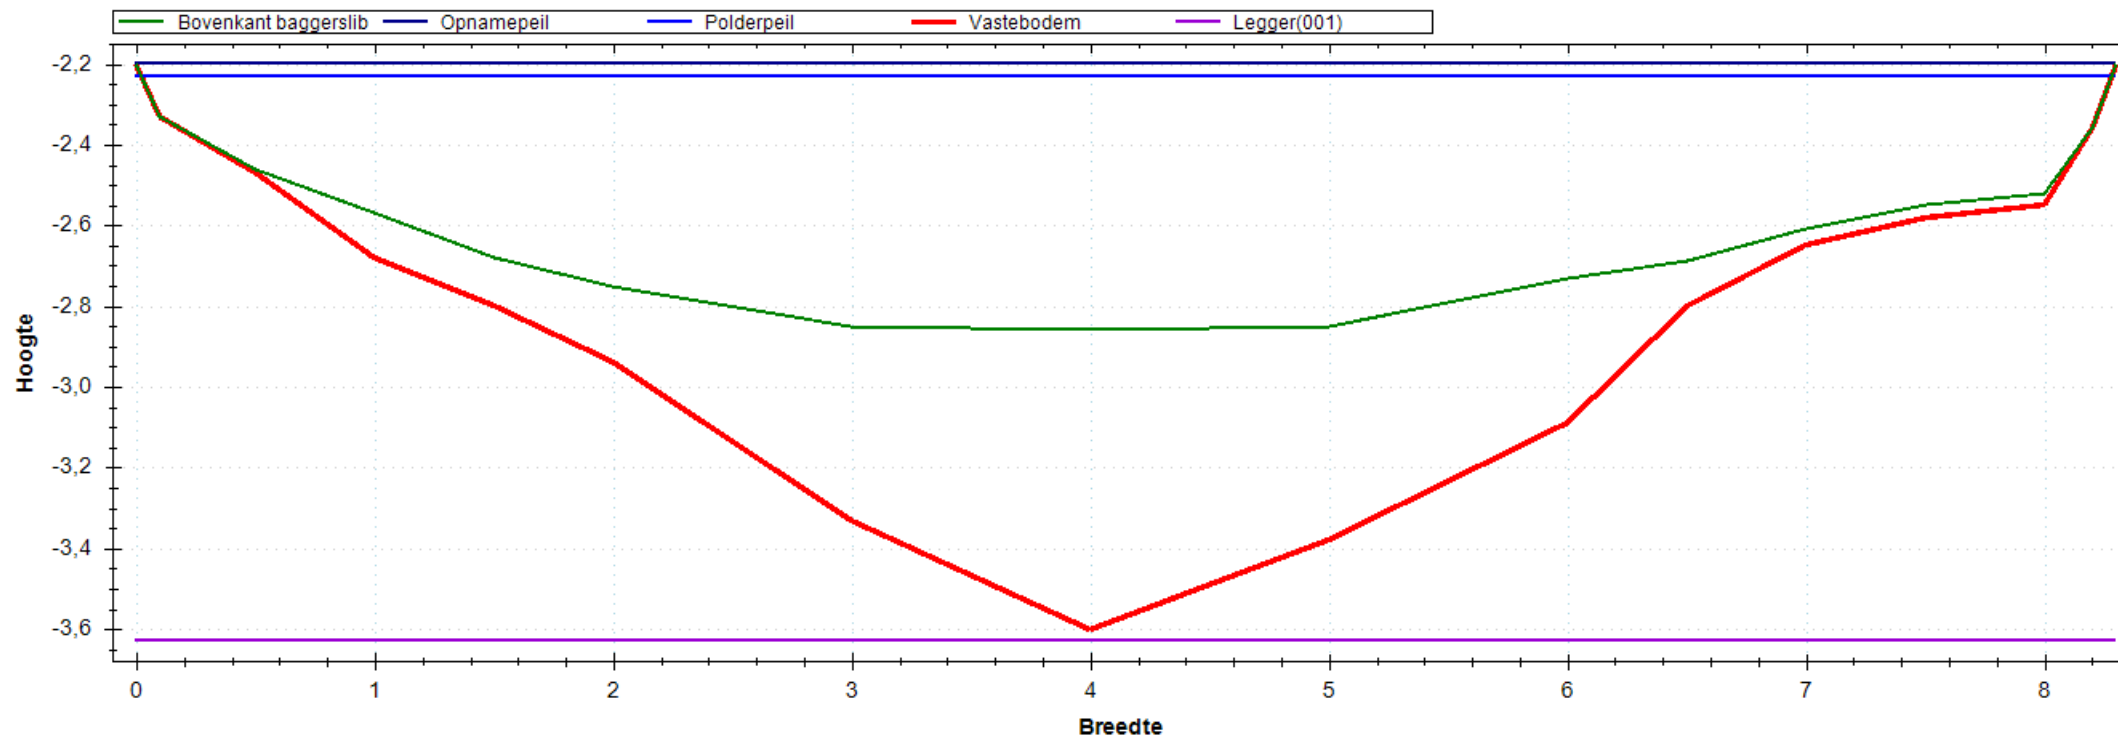


Situatie Tekening

Polderpeil (m)	-2.23
Opnamepeil (m)	-2.20
Maximum waterdiepte (m)	0.66
Bepalende lengte (m)	51.00
Nat profiel bestaand (m ²)	3.857
Nat profiel t.o.v. legger (m ²)	0.332
Nat profiel buiten legger (m ²)	0.000
Bagger m ² (m ³)	2.383(122)

Leggerprofiel Nr 001 - 0

Bodemhoogte (m)	-3.63
Startdiepte walkant (m)	0.00
Talud L	1:0.00
Talud R	1:0.00
Bagger m ² (m ³)	2.383(122)
Vaste grond m ² (m ³)	5.381(274)
Nat profiel na uitvoering (m ²)	0.000

Meetprofiel:2018-OP-4661-03-006

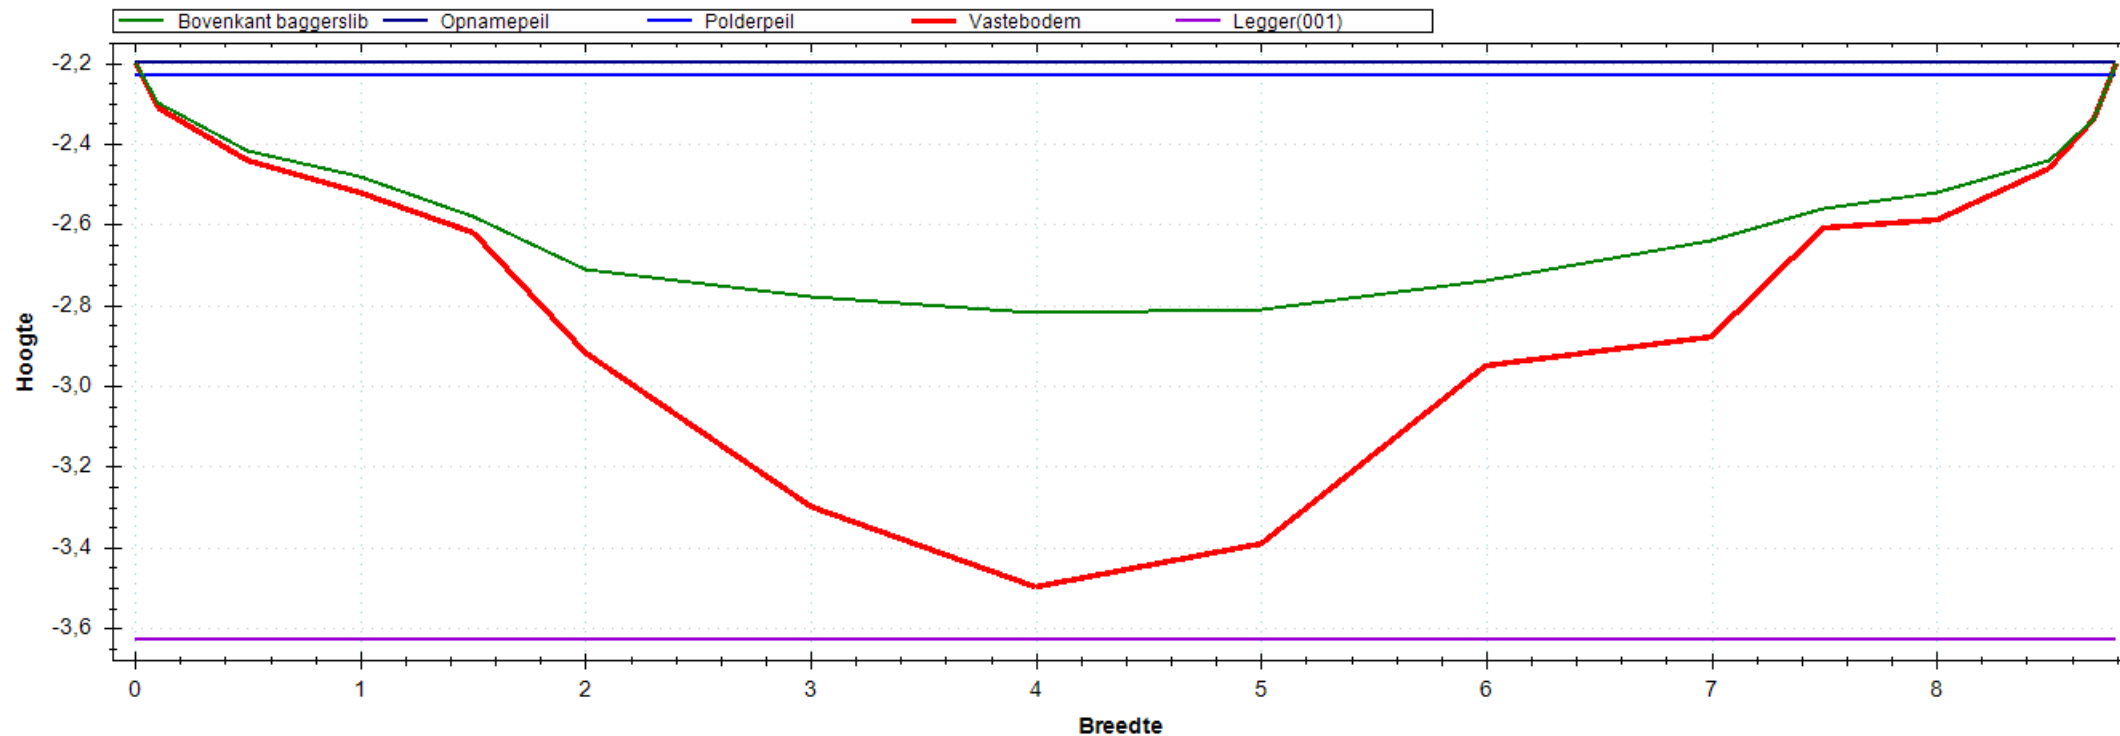


Situatie Tekening

Polderpeil (m)	-2.23
Opnamepeil (m)	-2.20
Maximum waterdiepte (m)	0.62
Bepalende lengte (m)	48.00
Nat profiel bestaand (m ²)	3.698
Nat profiel t.o.v. legger (m ²)	0.300
Nat profiel buiten legger (m ²)	0.000
Bagger m ² (m ³)	2.446(117)

Leggerprofiel Nr 001 - 0

Bodemhoogte (m)	-3.63
Startdiepte walkant (m)	0.00
Talud L	1:0.00
Talud R	1:0.00
Bagger m ² (m ³)	2.446(117)
Vaste grond m ² (m ³)	6.177(296)
Nat profiel na uitvoering (m ²)	0.000

Meetprofiel:2018-OP-4661-03-007

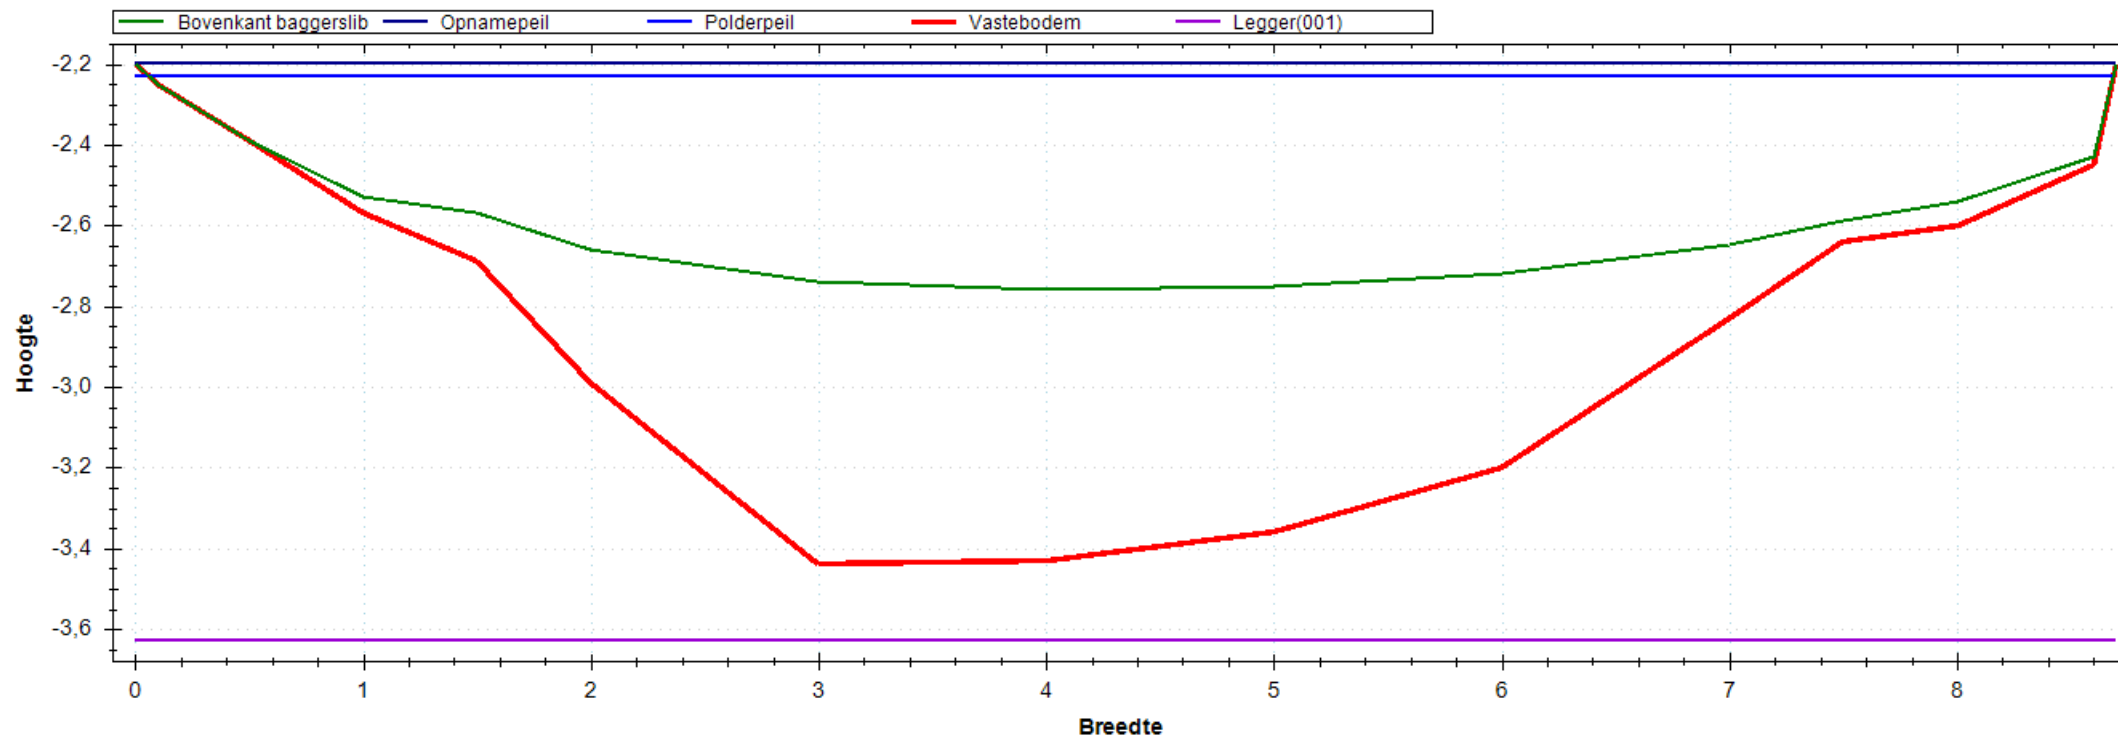


Situatie Tekening

Polderpeil (m)	-2.23
Opnamepeil (m)	-2.20
Maximum waterdiepte (m)	0.56
Bepalende lengte (m)	50.00
Nat profiel bestaand (m ²)	3.503
Nat profiel t.o.v. legger (m ²)	0.288
Nat profiel buiten legger (m ²)	0.000
Bagger m ² (m ³)	2.988(149)

Leggerprofiel Nr 001 - 0

Bodemhoogte (m)	-3.63
Startdiepte walkant (m)	0.00
Talud L	1:0.00
Talud R	1:0.00
Bagger m ² (m ³)	2.988(149)
Vaste grond m ² (m ³)	5.691(285)
Nat profiel na uitvoering (m ²)	0.000

Meetprofiel:2018-OP-4661-03-008

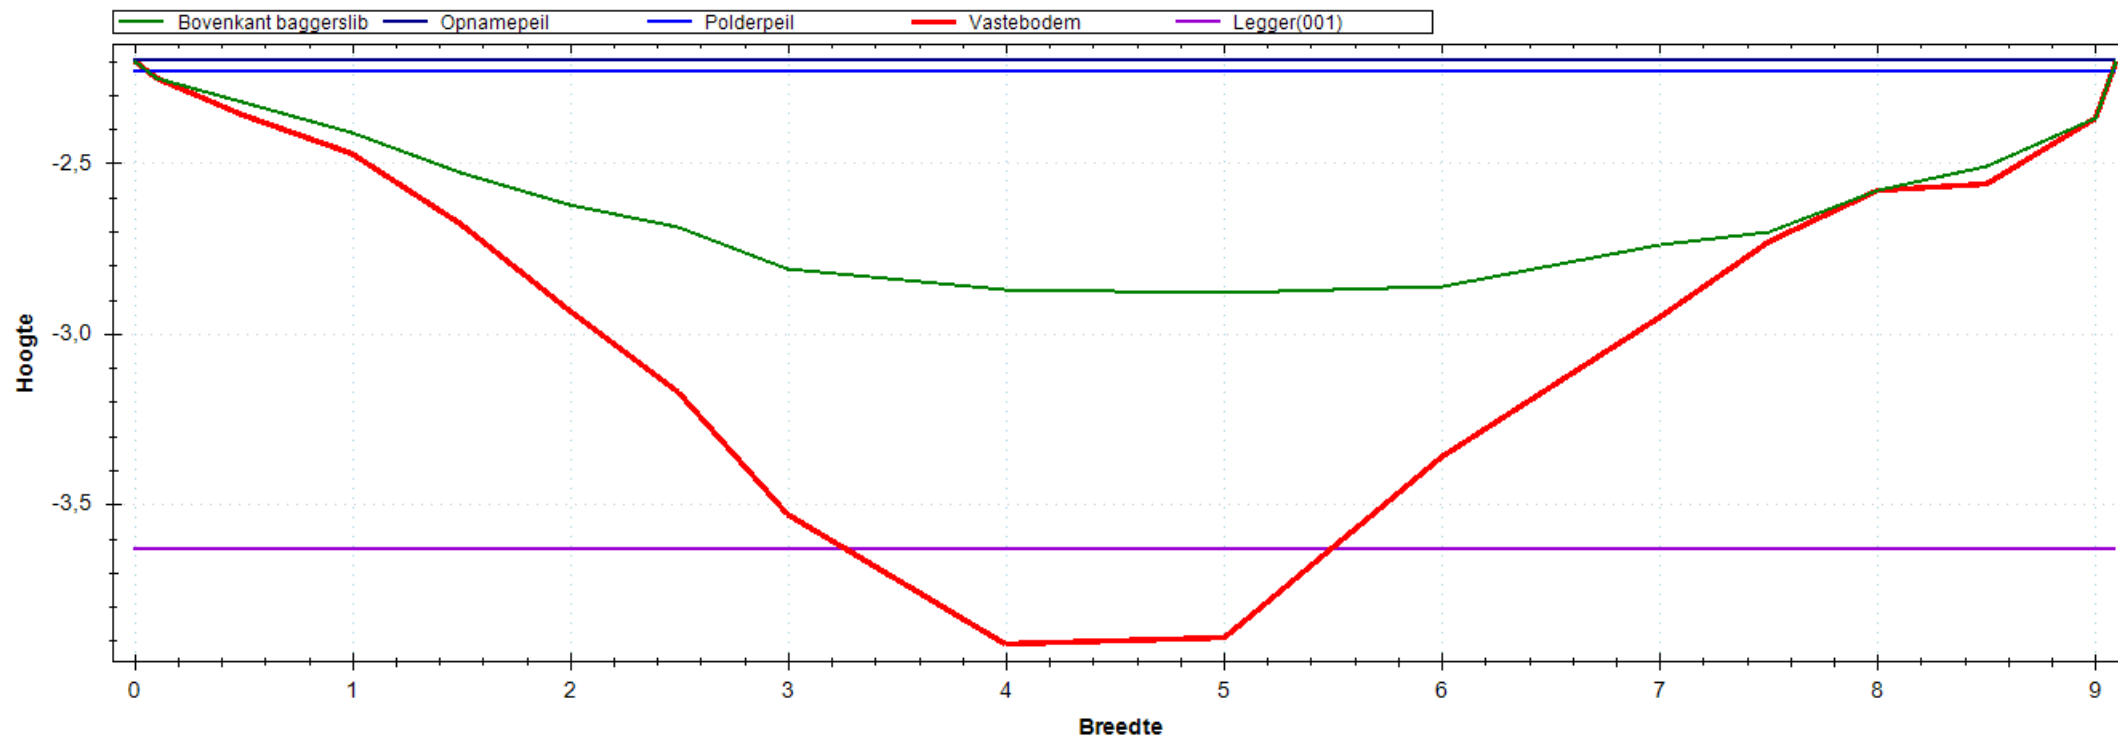


Situatie Tekening

Polderpeil (m)	-2.23
Opnamepeil (m)	-2.20
Maximum waterdiepte (m)	0.68
Bepalende lengte (m)	44.00
Nat profiel bestaand (m ²)	4.038
Nat profiel t.o.v. legger (m ²)	0.317
Nat profiel buiten legger (m ²)	0.000
Bagger m ² (m ³)	3.806(167)

Leggerprofiel Nr 001 - 0

Bodemhoogte (m)	-3.63
Startdiepte walkant (m)	0.00
Talud L	1:0.00
Talud R	1:0.00
Bagger m ² (m ³)	3.369(148)
Vaste grond m ² (m ³)	5.334(235)
Nat profiel na uitvoering (m ²)	0.437

Meetprofiel:2018-OP-4661-03-009

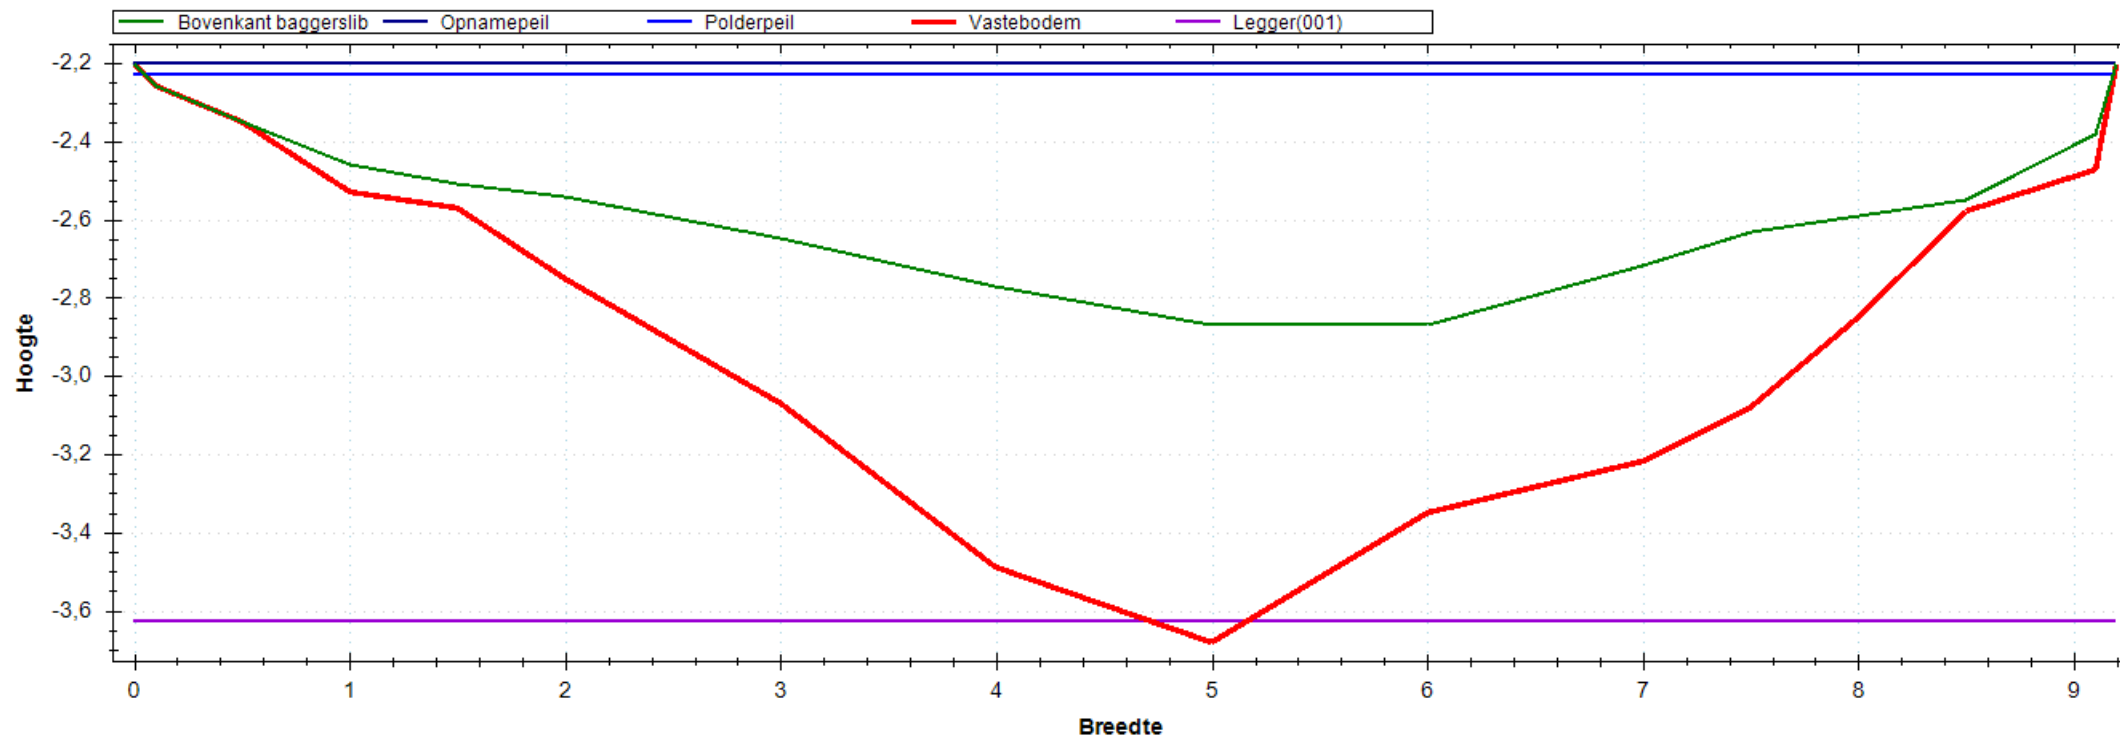


Situatie Tekening


Polderpeil (m)	-2.23
Opnamepeil (m)	-2.20
Maximum waterdiepte (m)	0.67
Bepalende lengte (m)	67.00
Nat profiel bestaand (m ²)	3.763
Nat profiel t.o.v. legger (m ²)	0.292
Nat profiel buiten legger (m ²)	0.000
Bagger m ² (m ³)	3.431(230)

Leggerprofiel Nr 001 - 0

Bodemhoogte (m)	-3.63
Startdiepte walkant (m)	0.00
Talud L	1:0.00
Talud R	1:0.00
Bagger m ² (m ³)	3.420(229)
Vaste grond m ² (m ³)	5.698(382)
Nat profiel na uitvoering (m ²)	0.010

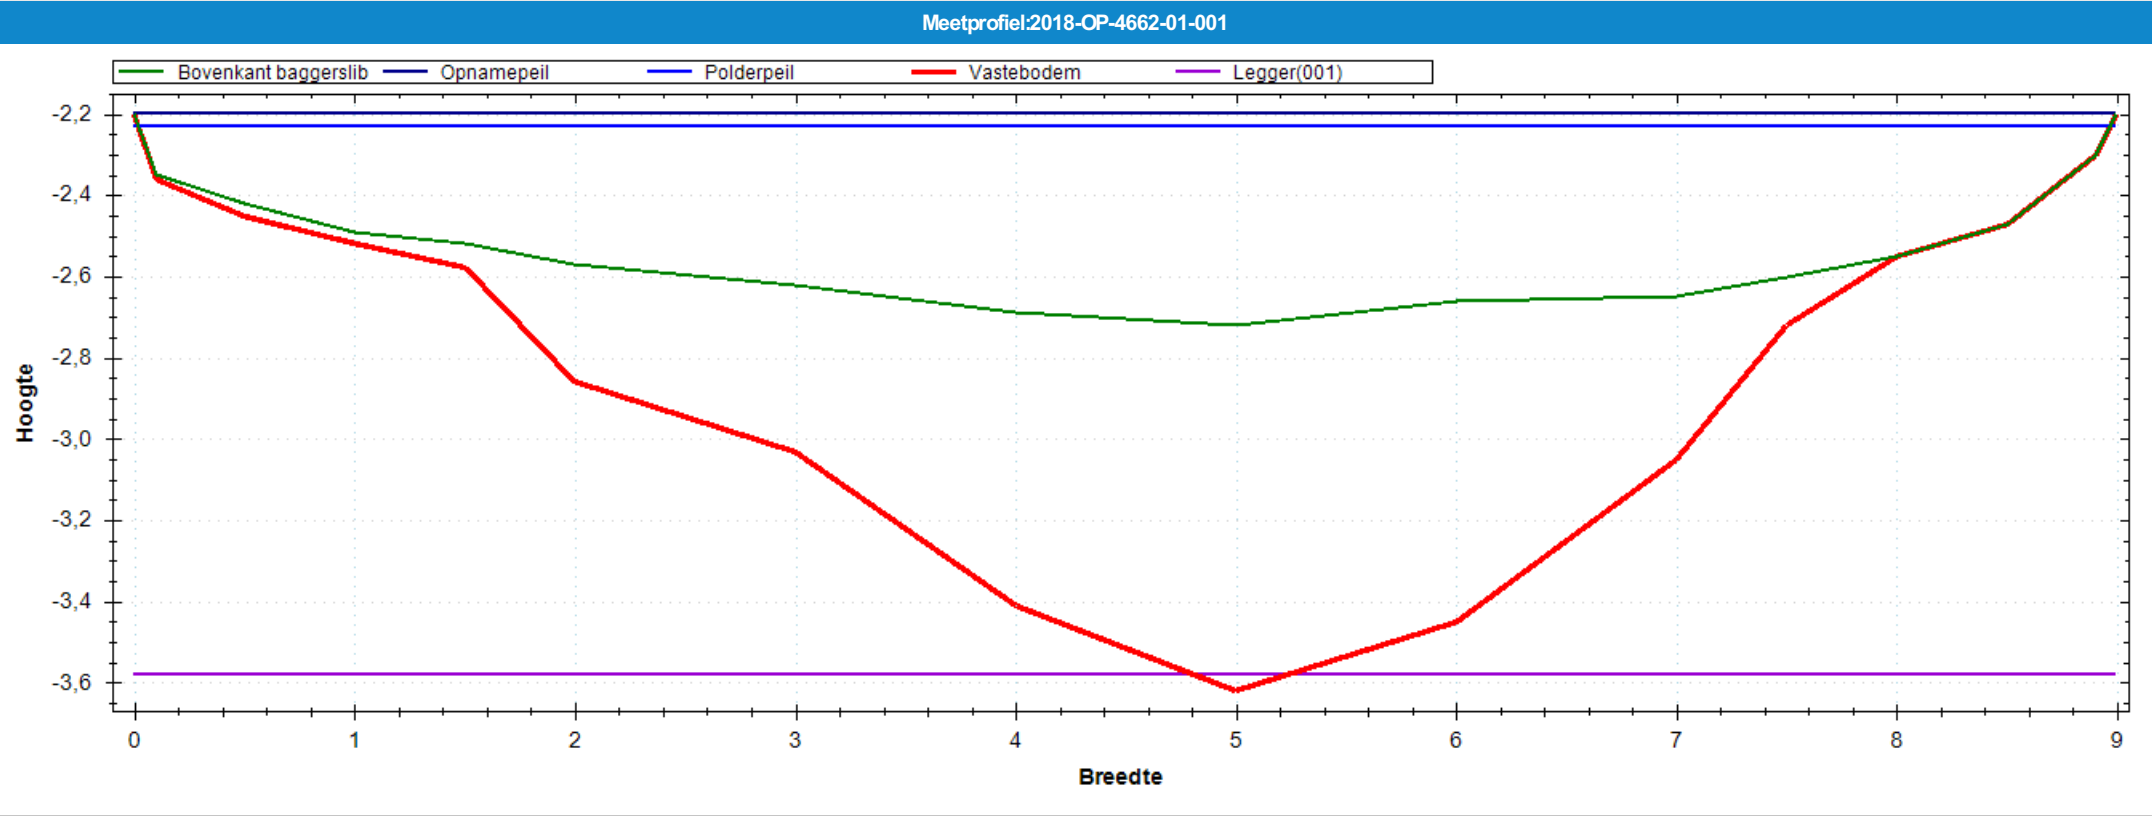


Situatie Tekening		Leggerprofiel Nr 001 - 0	
Polderpeil (m)	-2.23	Bodemhoogte (m)	-3.58
Opnamepeil (m)	-2.20	Startdiepte walkant (m)	0.00
Maximum waterdiepte (m)	0.52	Talud L	1:0.00
Bepalende lengte (m)	31.00	Talud R	1:0.00
Nat profiel bestaand (m²)	3.199	Bagger m²(m³)	3.450(107)
Nat profiel t.o.v. legger (m²)	0.263	Vaste grond m²(m³)	5.502(171)
Nat profiel buiten legger (m²)	0.000	Nat profiel na uitvoering (m²)	0.009
Bagger m²(m³)	3.459(107)		

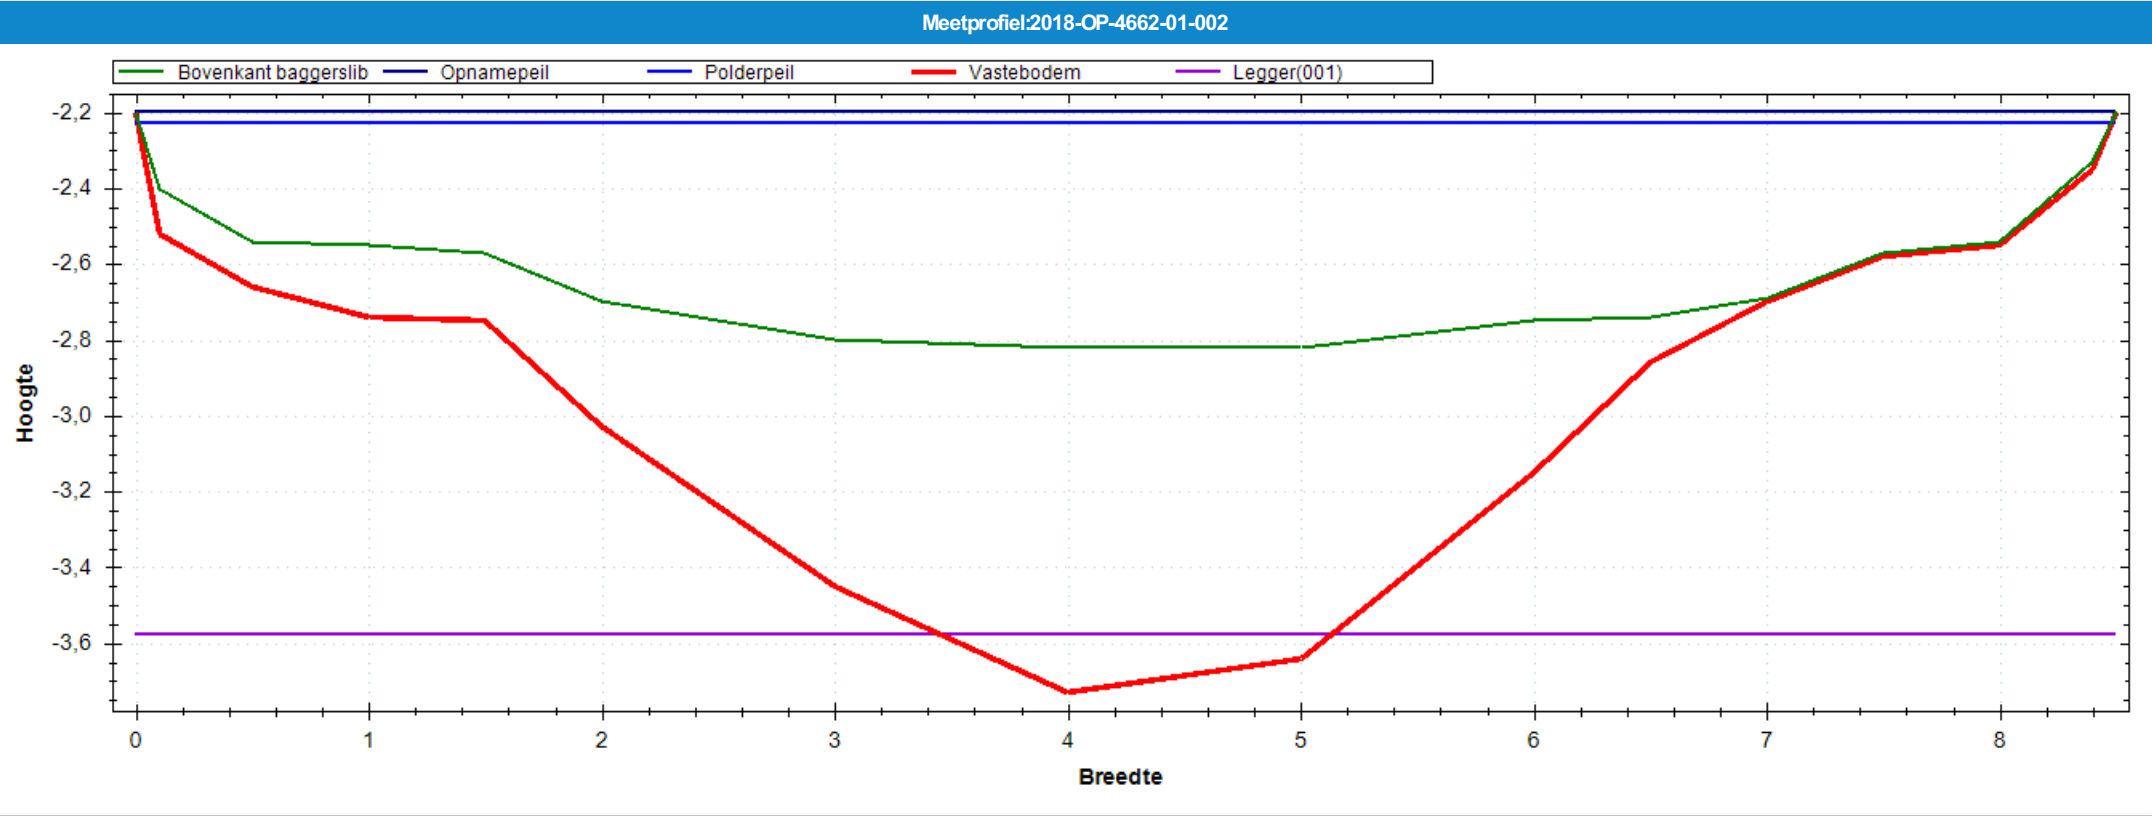

Situatie Tekening		Leggerprofiel Nr 001 - 0	
Polderpeil (m)	-2.23	Bodemhoogte (m)	-3.58
Opnamepeil (m)	-2.20	Startdiepte walkant (m)	0.00
Maximum waterdiepte (m)	0.62	Talud L	1:0.00
Bepalende lengte (m)	46.00	Talud R	1:0.00
Nat profiel bestaand (m²)	3.822	Bagger m²(m³)	3.127(144)
Nat profiel t.o.v. legger (m²)	0.333	Vaste grond m²(m³)	4.527(208)
Nat profiel buiten legger (m²)	0.000	Nat profiel na uitvoering (m²)	0.149
Bagger m²(m³)	3.276(151)		

Meetprofiel:2018-OP-4662-01-003

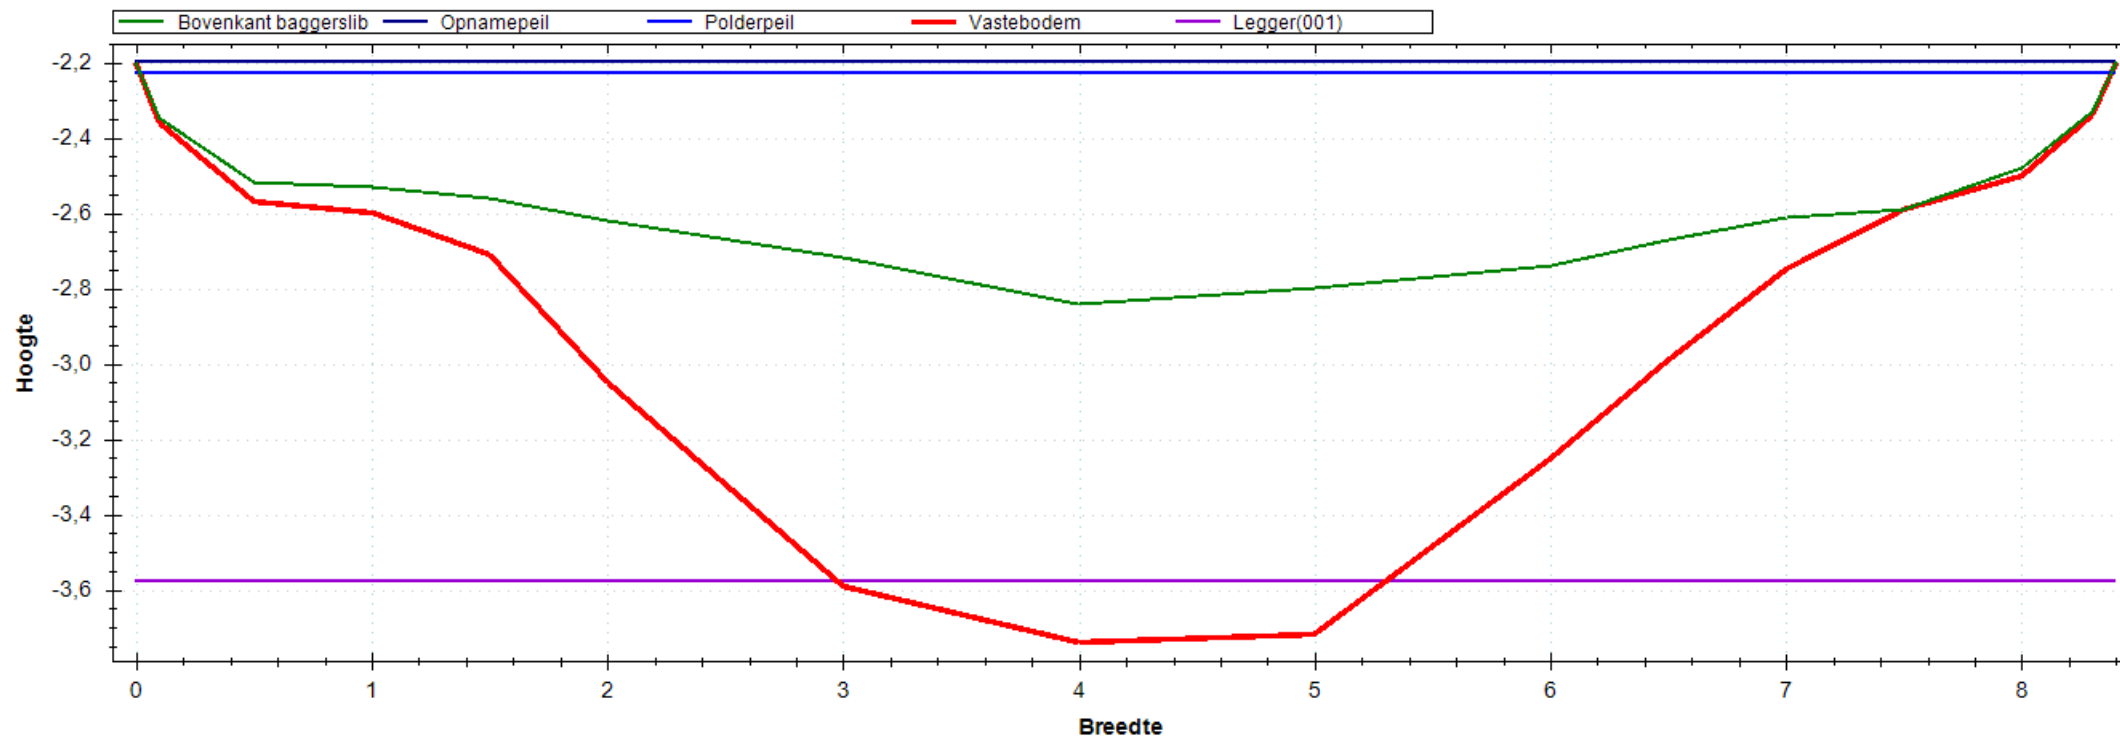


Situatie Tekening

Polderpeil (m)	-2.23
Opnamepeil (m)	-2.20
Maximum waterdiepte (m)	0.64
Bepalende lengte (m)	55.00
Nat profiel bestaand (m ²)	3.528
Nat profiel t.o.v. legger (m ²)	0.311
Nat profiel buiten legger (m ²)	0.000
Bagger m ² (m ³)	3.770(207)

Leggerprofiel Nr 001 - 0

Bodemhoogte (m)	-3.58
Startdiepte walkant (m)	0.00
Talud L	1:0.00
Talud R	1:0.00
Bagger m ² (m ³)	3.514(193)
Vaste grond m ² (m ³)	4.298(236)
Nat profiel na uitvoering (m ²)	0.256

Meetprofiel:2018-OP-4662-01-004

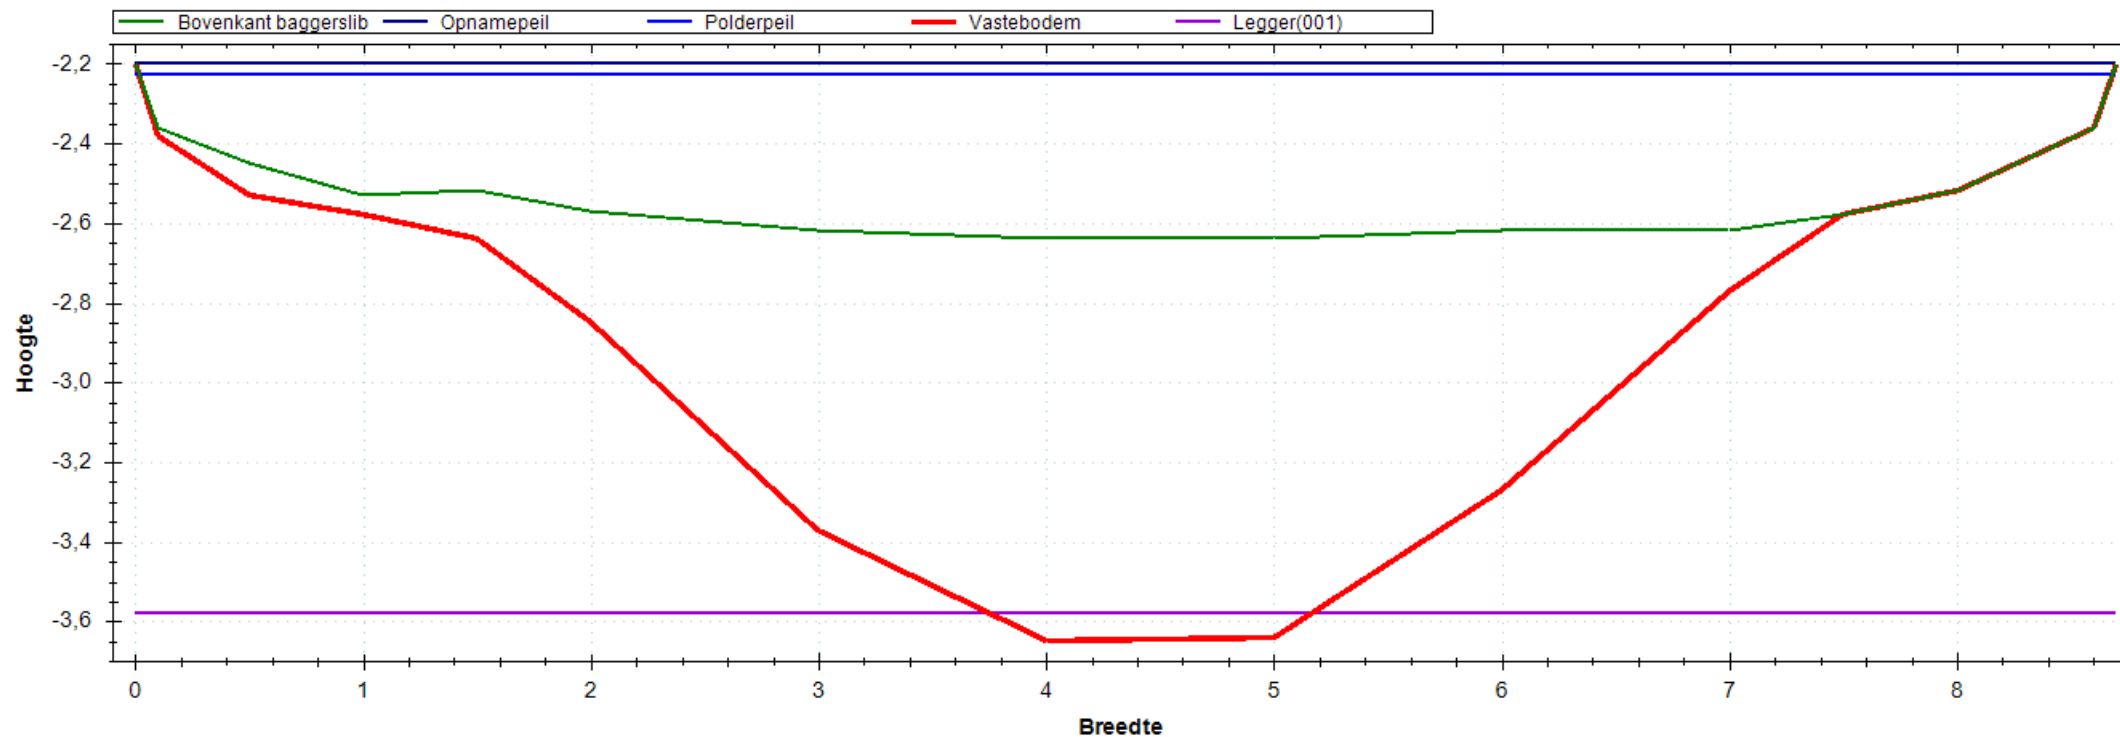


Situatie Tekening

Polderpeil (m)	-2.23
Opnamepeil (m)	-2.20
Maximum waterdiepte (m)	0.44
Bepalende lengte (m)	47.00
Nat profiel bestaand (m ²)	2.952
Nat profiel t.o.v. legger (m ²)	0.251
Nat profiel buiten legger (m ²)	0.000
Bagger m ² (m ³)	3.859(181)

Leggerprofiel Nr 001 - 0

Bodemhoogte (m)	-3.58
Startdiepte walkant (m)	0.00
Talud L	1:0.00
Talud R	1:0.00
Bagger m ² (m ³)	3.780(178)
Vaste grond m ² (m ³)	5.014(236)
Nat profiel na uitvoering (m ²)	0.079

Meetprofiel:2018-OP-4662-01-005

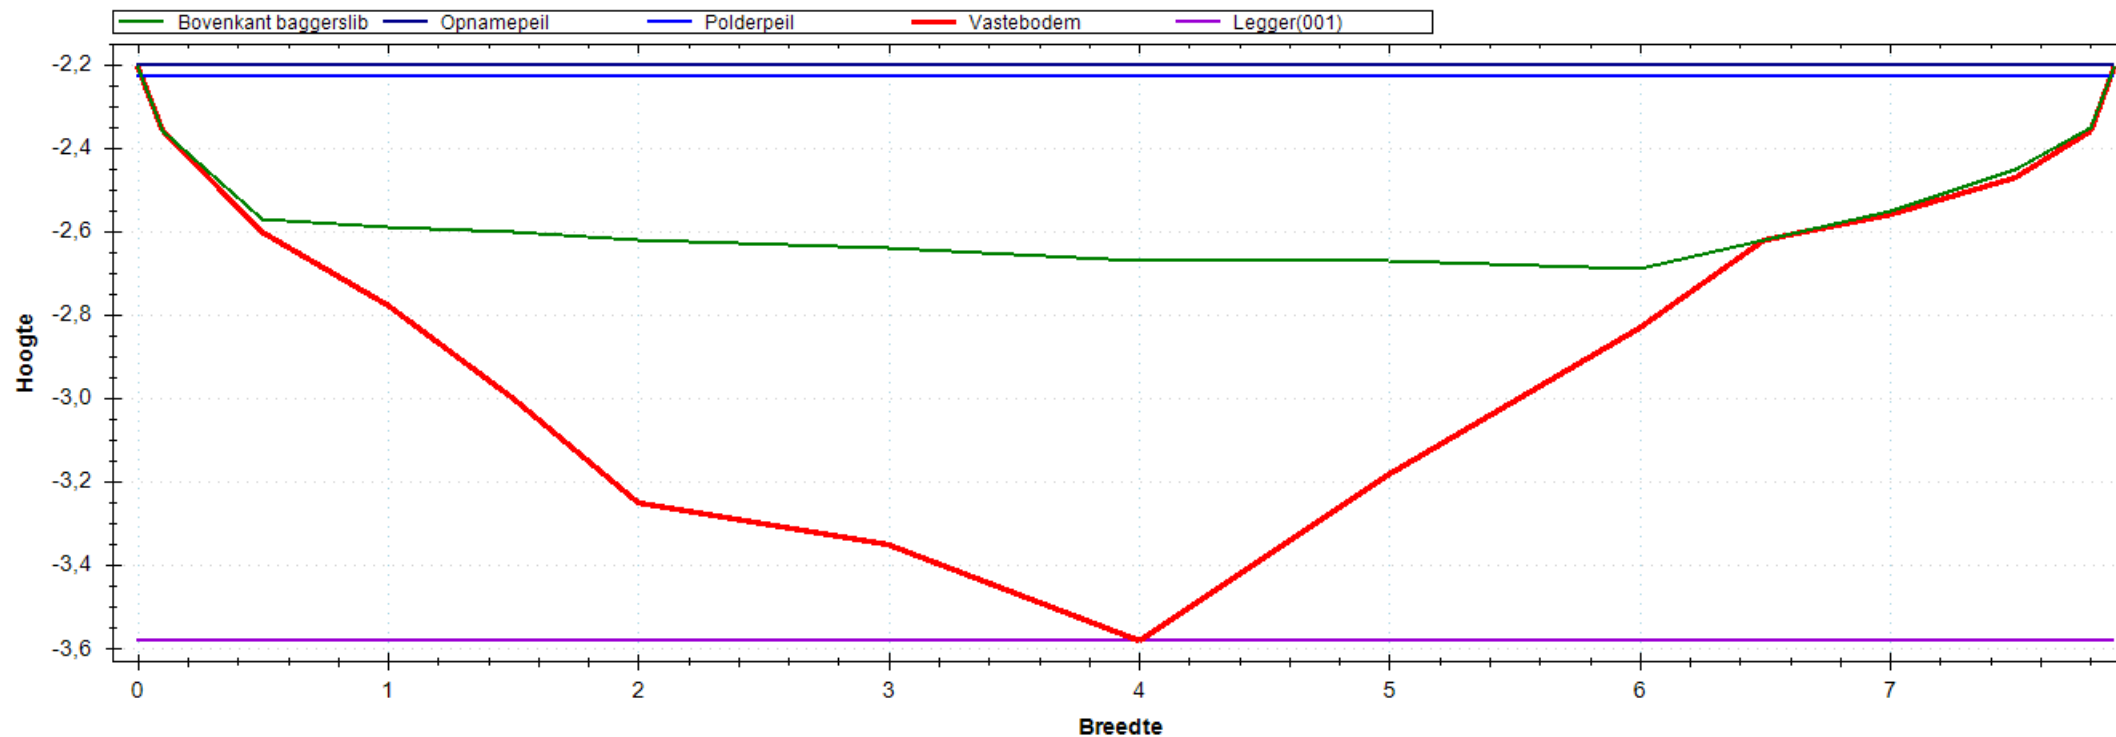


Situatie Tekening

Polderpeil (m)	-2.23
Opnamepeil (m)	-2.20
Maximum waterdiepte (m)	0.49
Bepalende lengte (m)	51.00
Nat profiel bestaand (m ²)	2.943
Nat profiel t.o.v. legger (m ²)	0.276
Nat profiel buiten legger (m ²)	0.000
Bagger m ² (m ³)	3.031(155)

Leggerprofiel Nr 001 - 0

Bodemhoogte (m)	-3.58
Startdiepte walkant (m)	0.00
Talud L	1:0.00
Talud R	1:0.00
Bagger m ² (m ³)	3.031(155)
Vaste grond m ² (m ³)	4.692(239)
Nat profiel na uitvoering (m ²)	0.000

Meetprofiel:2018-OP-4662-01-006

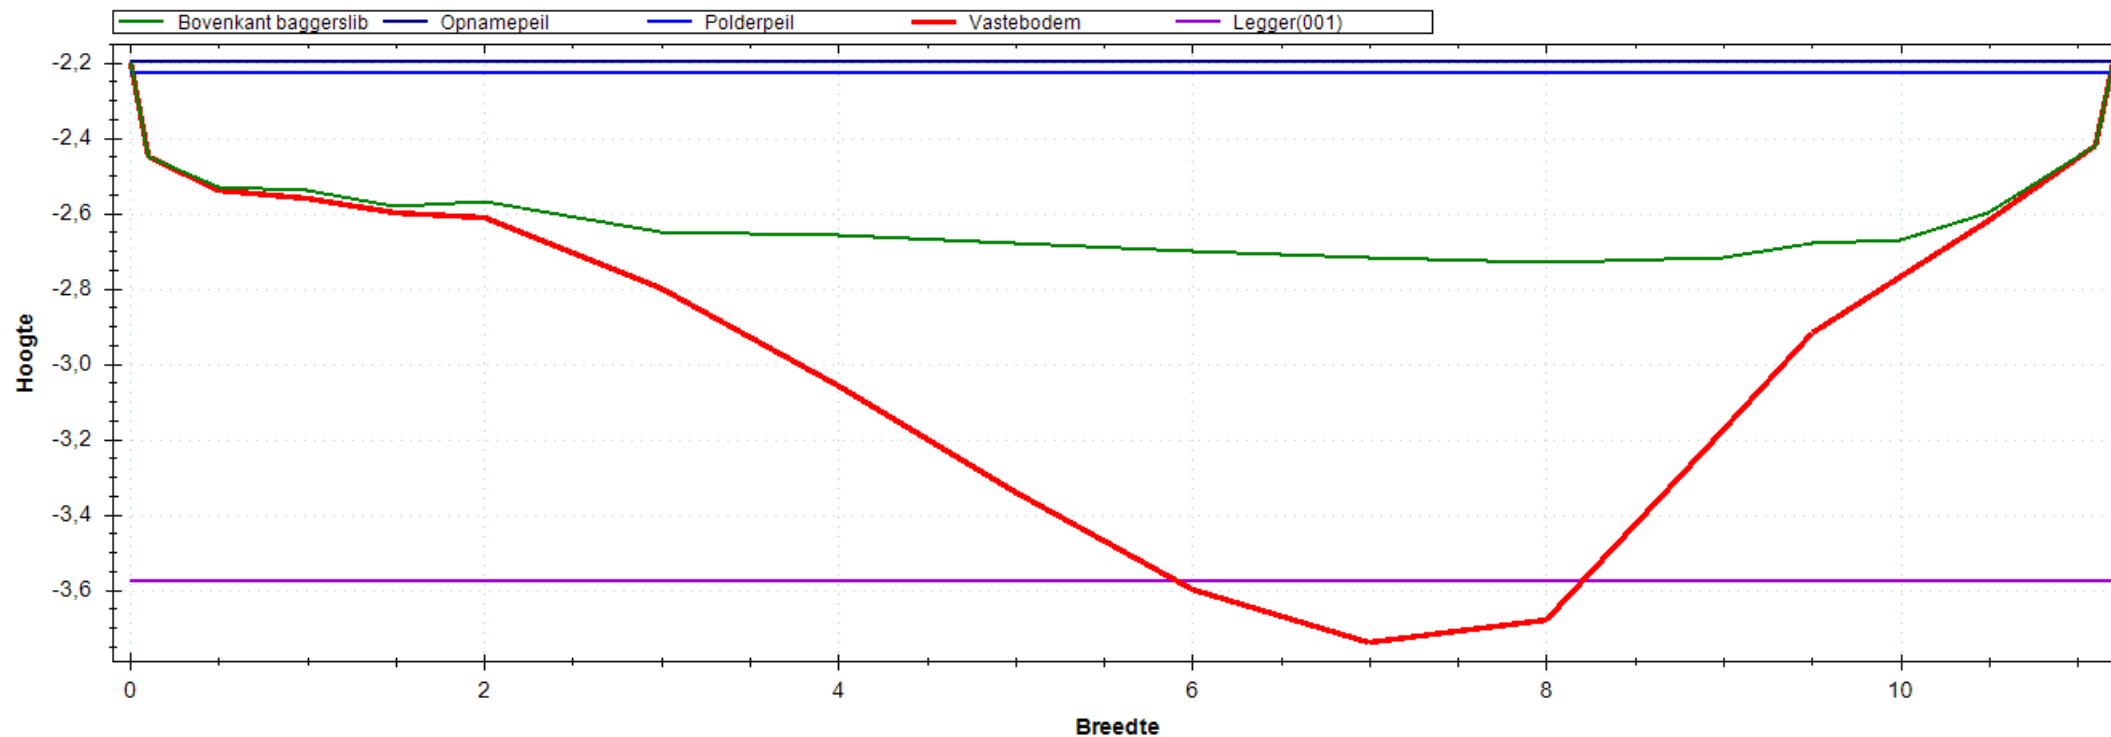


Situatie Tekening

Polderpeil (m)	-2.23
Opnamepeil (m)	-2.20
Maximum waterdiepte (m)	0.53
Bepalende lengte (m)	55.00
Nat profiel bestaand (m ²)	4.615
Nat profiel t.o.v. legger (m ²)	0.305
Nat profiel buiten legger (m ²)	0.000
Bagger m ² (m ³)	4.661(256)

Leggerprofiel Nr 001 - 0

Bodemhoogte (m)	-3.58
Startdiepte walkant (m)	0.00
Talud L	1:0.00
Talud R	1:0.00
Bagger m ² (m ³)	4.430(244)
Vaste grond m ² (m ³)	6.076(334)
Nat profiel na uitvoering (m ²)	0.231

Meetprofiel:2018-OP-4662-01-007

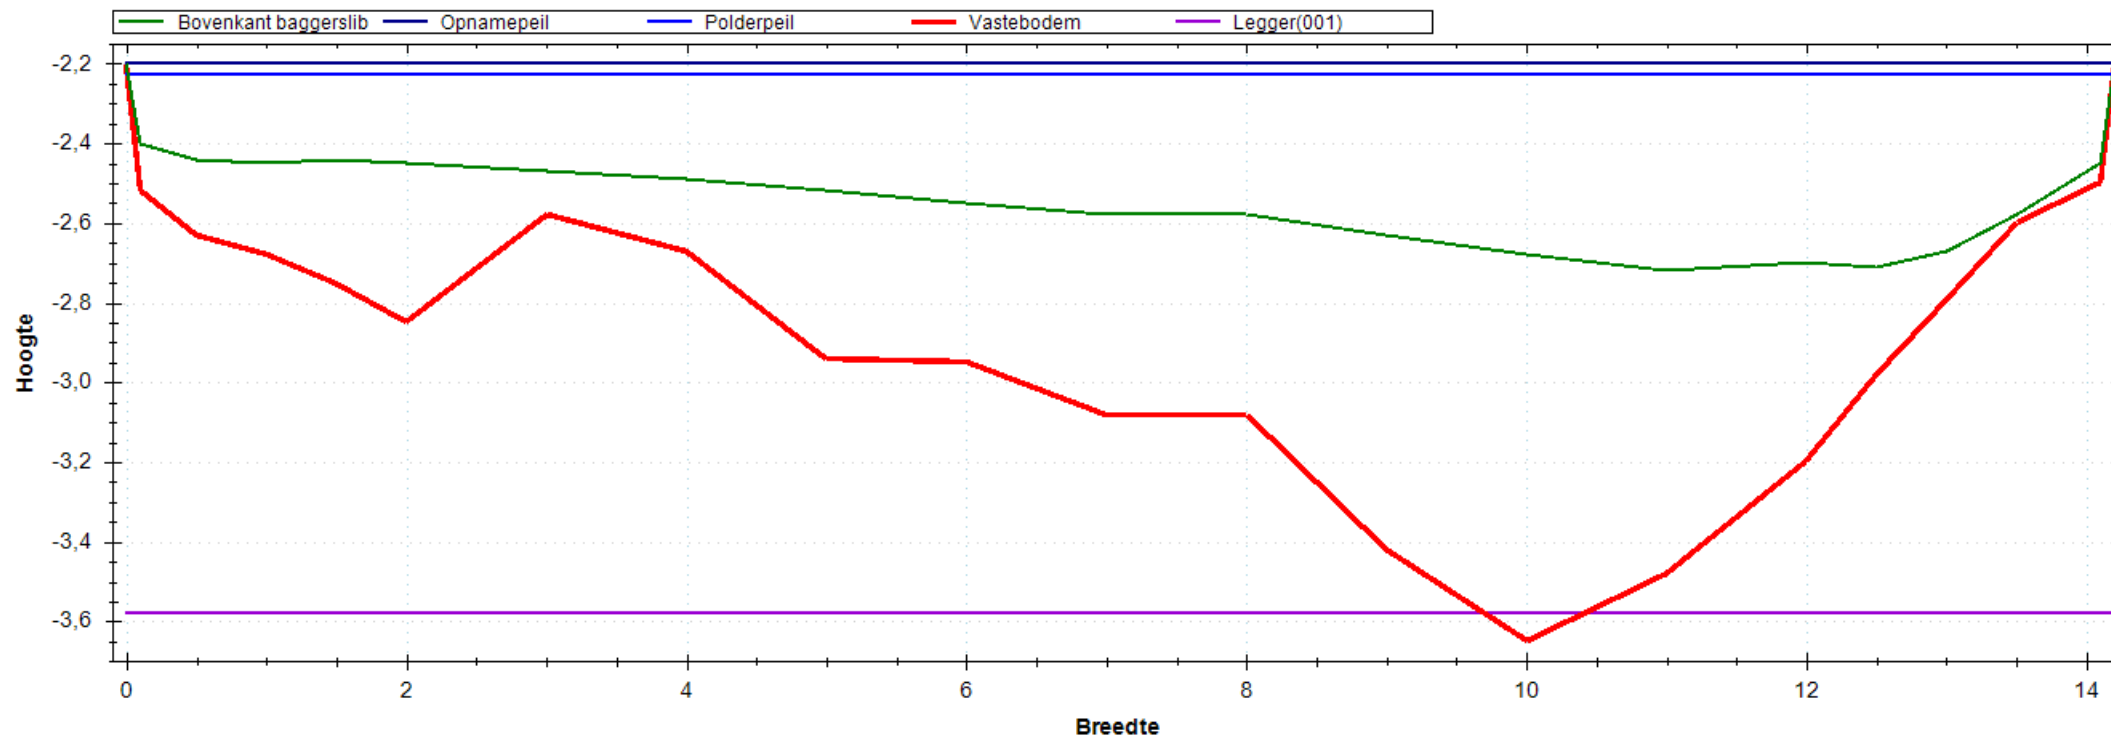


Situatie Tekening

Polderpeil (m)	-2.23
Opnamepeil (m)	-2.20
Maximum waterdiepte (m)	0.52
Bepalende lengte (m)	49.00
Nat profiel bestaand (m ²)	4.746
Nat profiel t.o.v. legger (m ²)	0.248
Nat profiel buiten legger (m ²)	0.000
Bagger m ² (m ³)	5.914(290)

Leggerprofiel Nr 001 - 0

Bodemhoogte (m)	-3.58
Startdiepte walkant (m)	0.00
Talud L	1:0.00
Talud R	1:0.00
Bagger m ² (m ³)	5.889(289)
Vaste grond m ² (m ³)	8.535(418)
Nat profiel na uitvoering (m ²)	0.025

Meetprofiel:2018-OP-4662-01-008

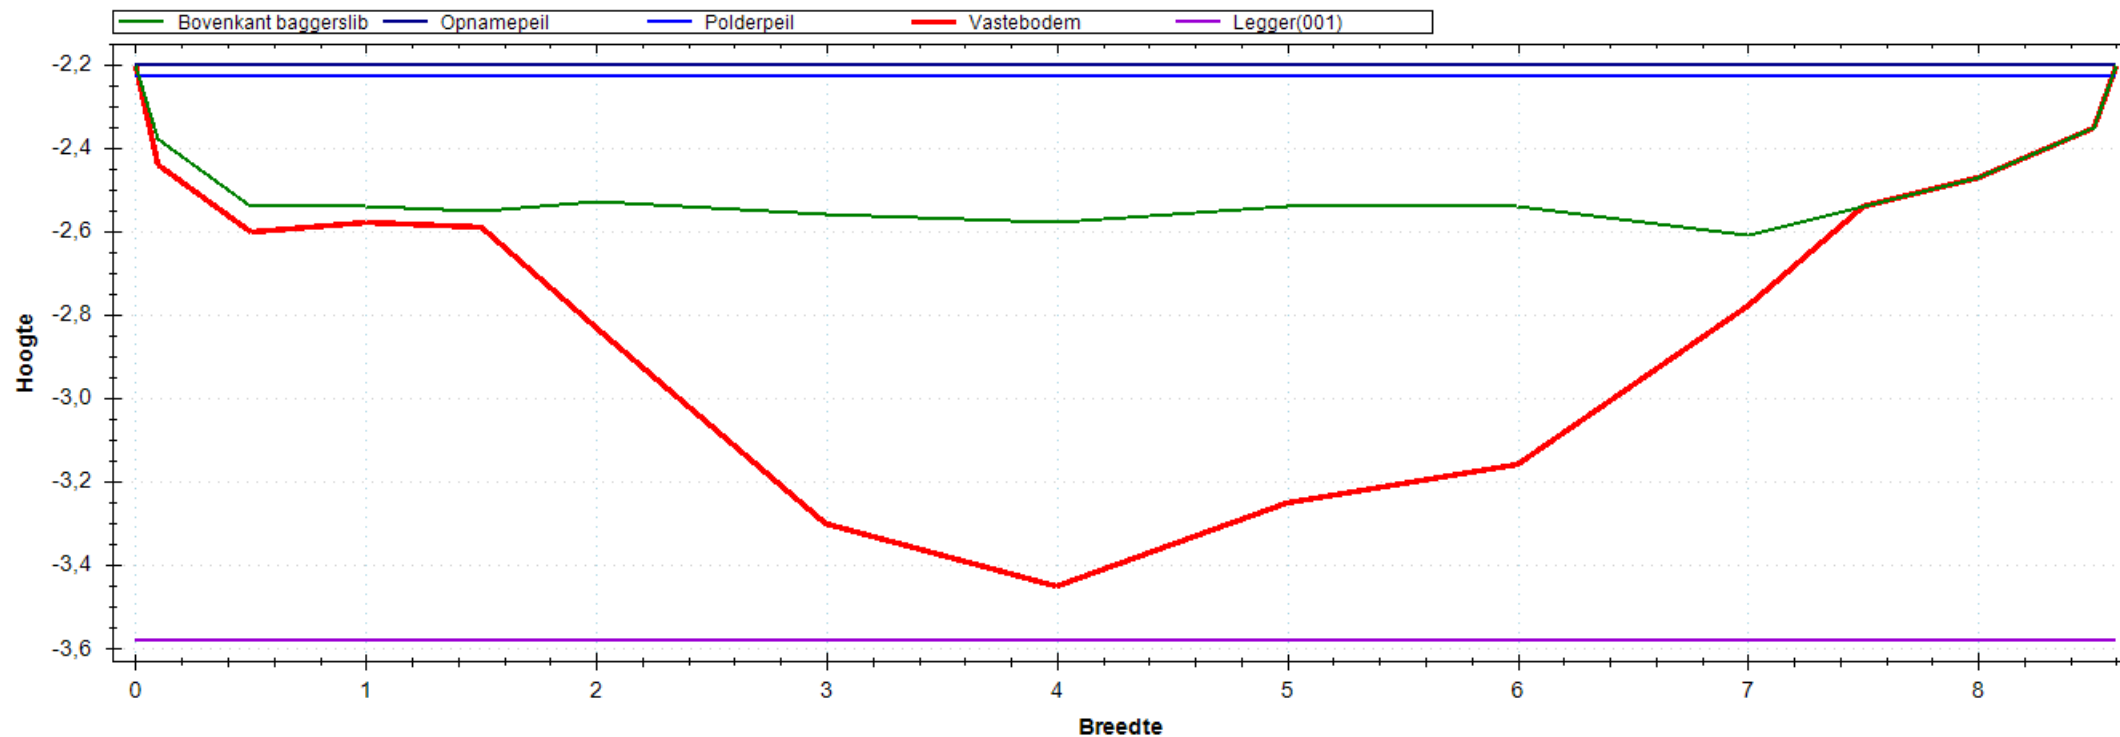


Situatie Tekening

Polderpeil (m)	-2.23
Opnamepeil (m)	-2.20
Maximum waterdiepte (m)	0.41
Bepalende lengte (m)	49.00
Nat profiel bestaand (m ²)	2.611
Nat profiel t.o.v. legger (m ²)	0.225
Nat profiel buiten legger (m ²)	0.000
Bagger m ² (m ³)	3.375(165)

Leggerprofiel Nr 001 - 0

Bodemhoogte (m)	-3.58
Startdiepte walkant (m)	0.00
Talud L	1:0.00
Talud R	1:0.00
Bagger m ² (m ³)	3.375(165)
Vaste grond m ² (m ³)	5.626(276)
Nat profiel na uitvoering (m ²)	0.000

Meetprofiel:2018-OP-4662-02-001

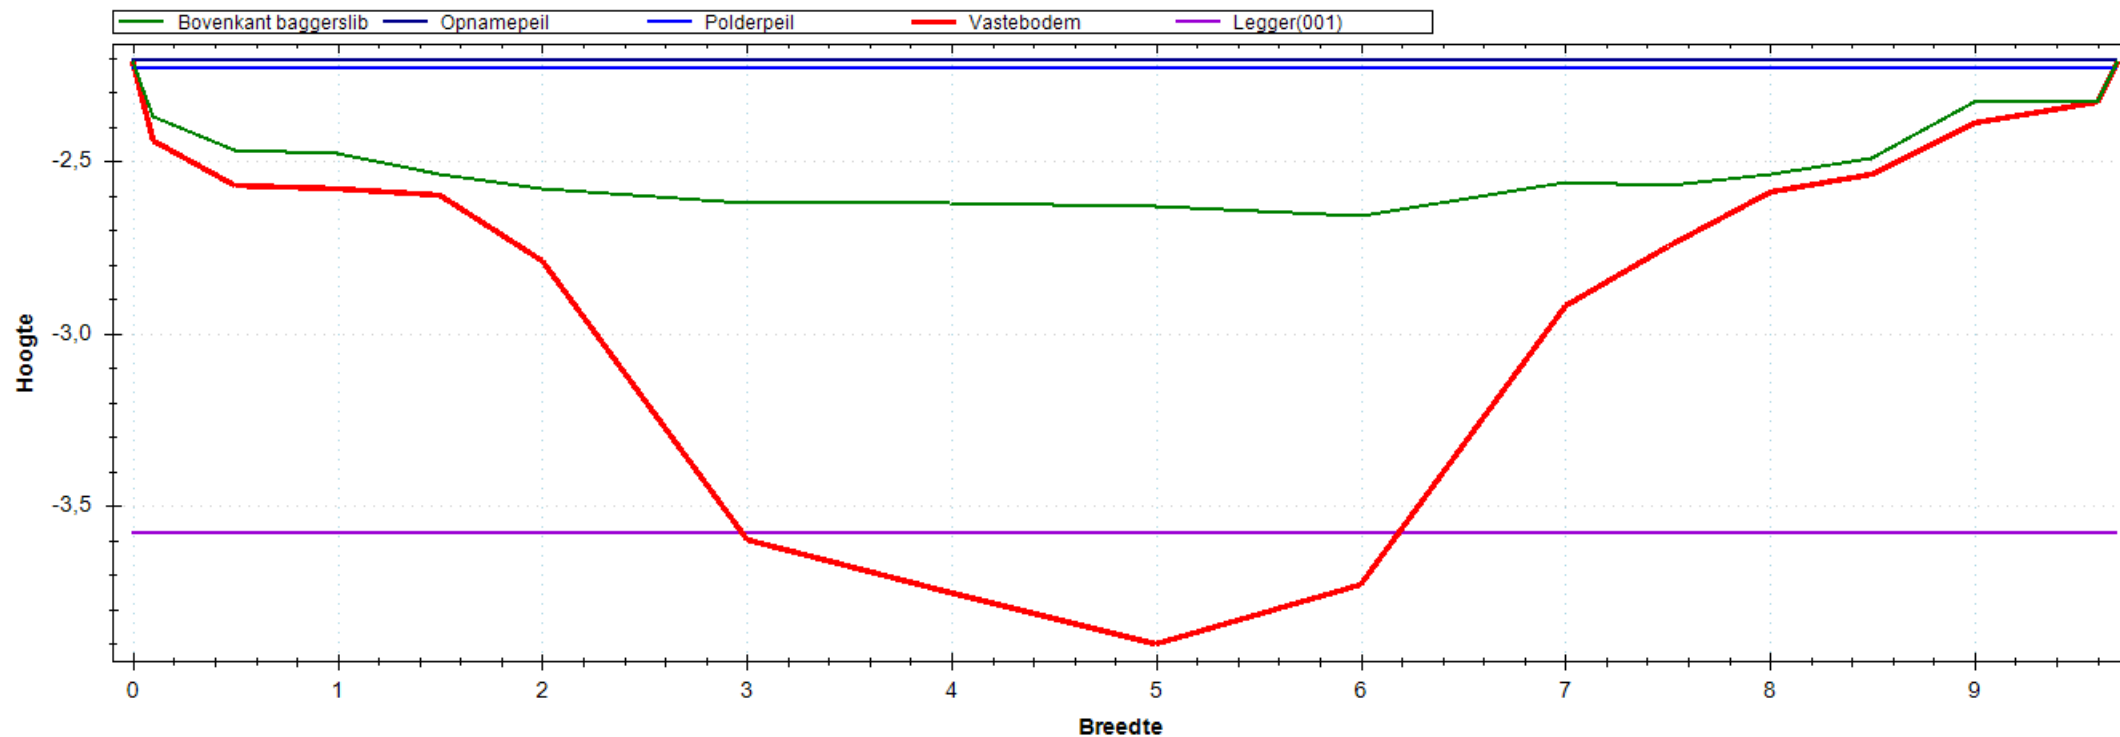


Situatie Tekening

Polderpeil (m)	-2.23
Opnamepeil (m)	-2.21
Maximum waterdiepte (m)	0.45
Bepalende lengte (m)	76.00
Nat profiel bestaand (m ²)	3.086
Nat profiel t.o.v. legger (m ²)	0.236
Nat profiel buiten legger (m ²)	0.000
Bagger m ² (m ³)	5.193(395)

Leggerprofiel Nr 001 - 0

Bodemhoogte (m)	-3.58
Startdiepte walkant (m)	0.00
Talud L	1:0.00
Talud R	1:0.00
Bagger m ² (m ³)	4.604(350)
Vaste grond m ² (m ³)	5.405(411)
Nat profiel na uitvoering (m ²)	0.589

Meetprofiel:2018-OP-4662-02-002

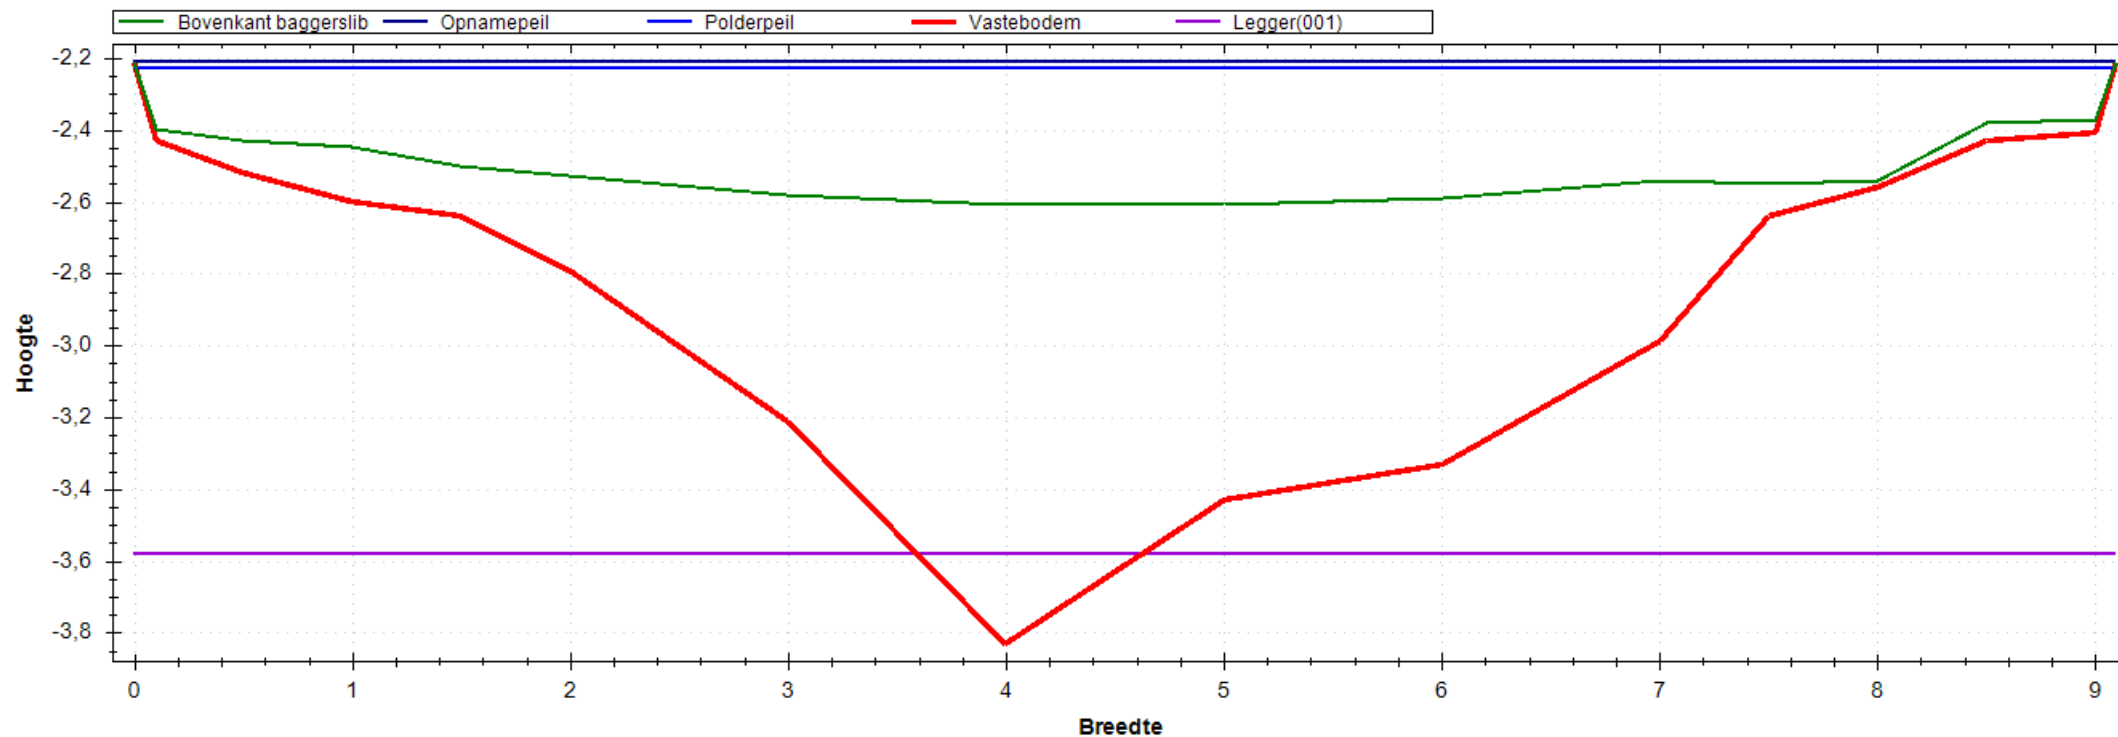


Situatie Tekening

Polderpeil (m)	-2.23
Opnamepeil (m)	-2.21
Maximum waterdiepte (m)	0.40
Bepalende lengte (m)	51.00
Nat profiel bestaand (m ²)	2.735
Nat profiel t.o.v. legger (m ²)	0.223
Nat profiel buiten legger (m ²)	0.000
Bagger m ² (m ³)	4.228(216)

Leggerprofiel Nr 001 - 0

Bodemhoogte (m)	-3.58
Startdiepte walkant (m)	0.00
Talud L	1:0.00
Talud R	1:0.00
Bagger m ² (m ³)	4.099(209)
Vaste grond m ² (m ³)	5.451(278)
Nat profiel na uitvoering (m ²)	0.129

Meetprofiel:2018-OP-4662-02-003

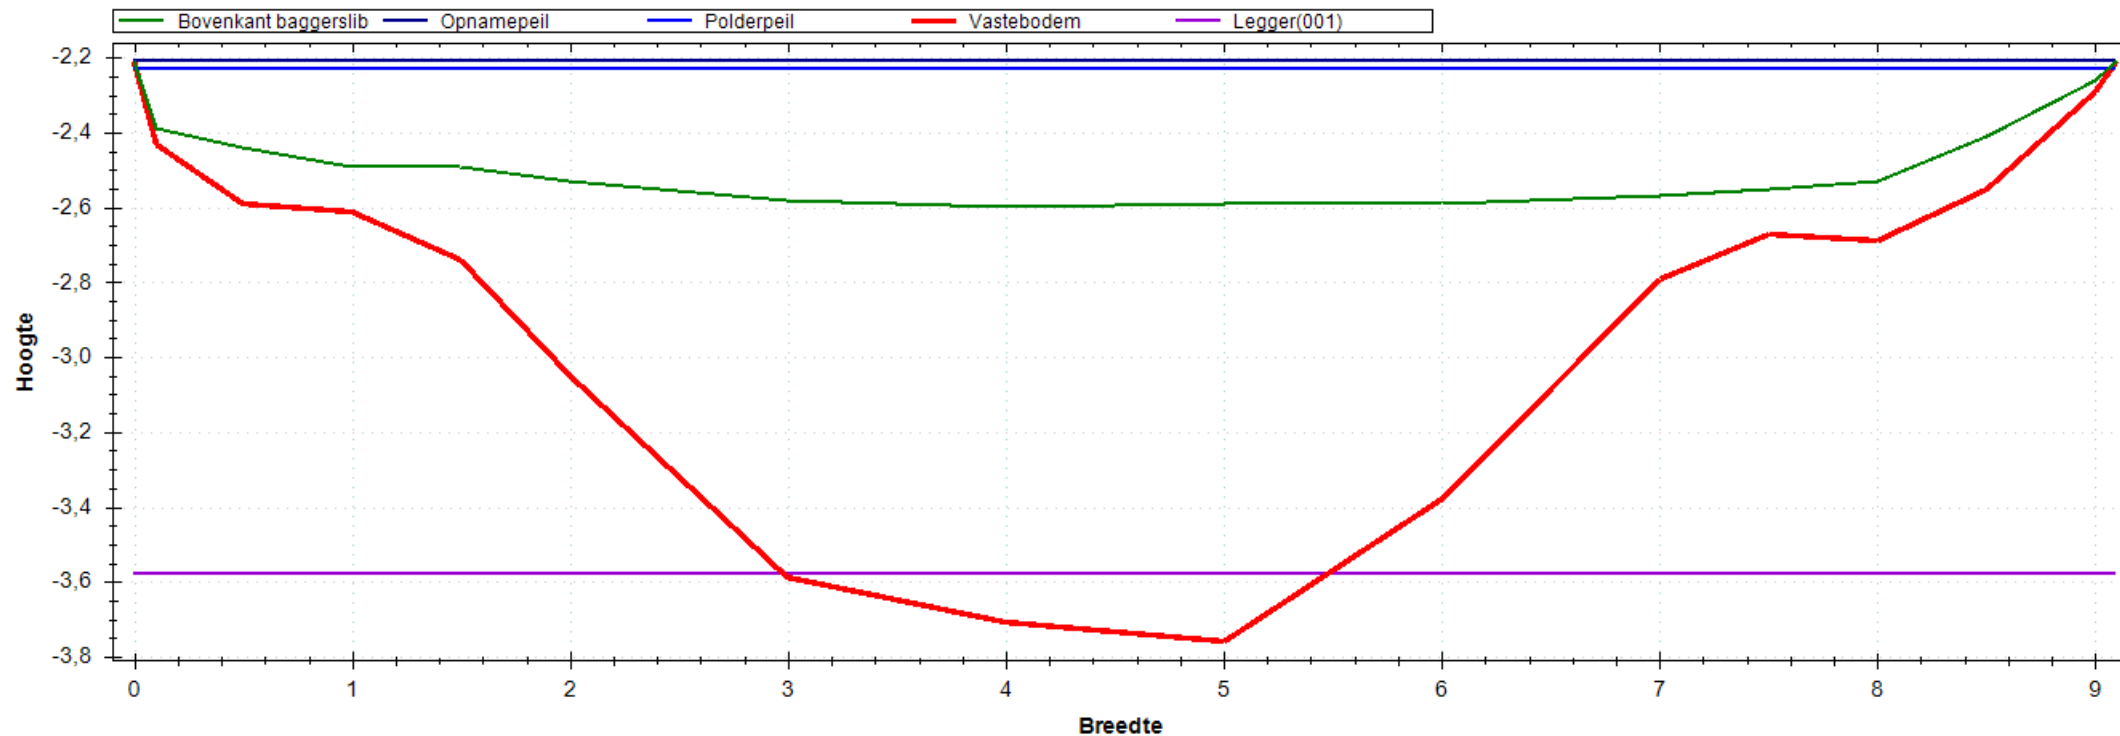


Situatie Tekening

Polderpeil (m)	-2.23
Opnamepeil (m)	-2.21
Maximum waterdiepte (m)	0.39
Bepalende lengte (m)	50.00
Nat profiel bestaand (m ²)	2.722
Nat profiel t.o.v. legger (m ²)	0.222
Nat profiel buiten legger (m ²)	0.000
Bagger m ² (m ³)	5.117(256)

Leggerprofiel Nr 001 - 0

Bodemhoogte (m)	-3.58
Startdiepte walkant (m)	0.00
Talud L	1:0.00
Talud R	1:0.00
Bagger m ² (m ³)	4.849(242)
Vaste grond m ² (m ³)	4.715(236)
Nat profiel na uitvoering (m ²)	0.268

Meetprofiel:2018-OP-4662-02-004

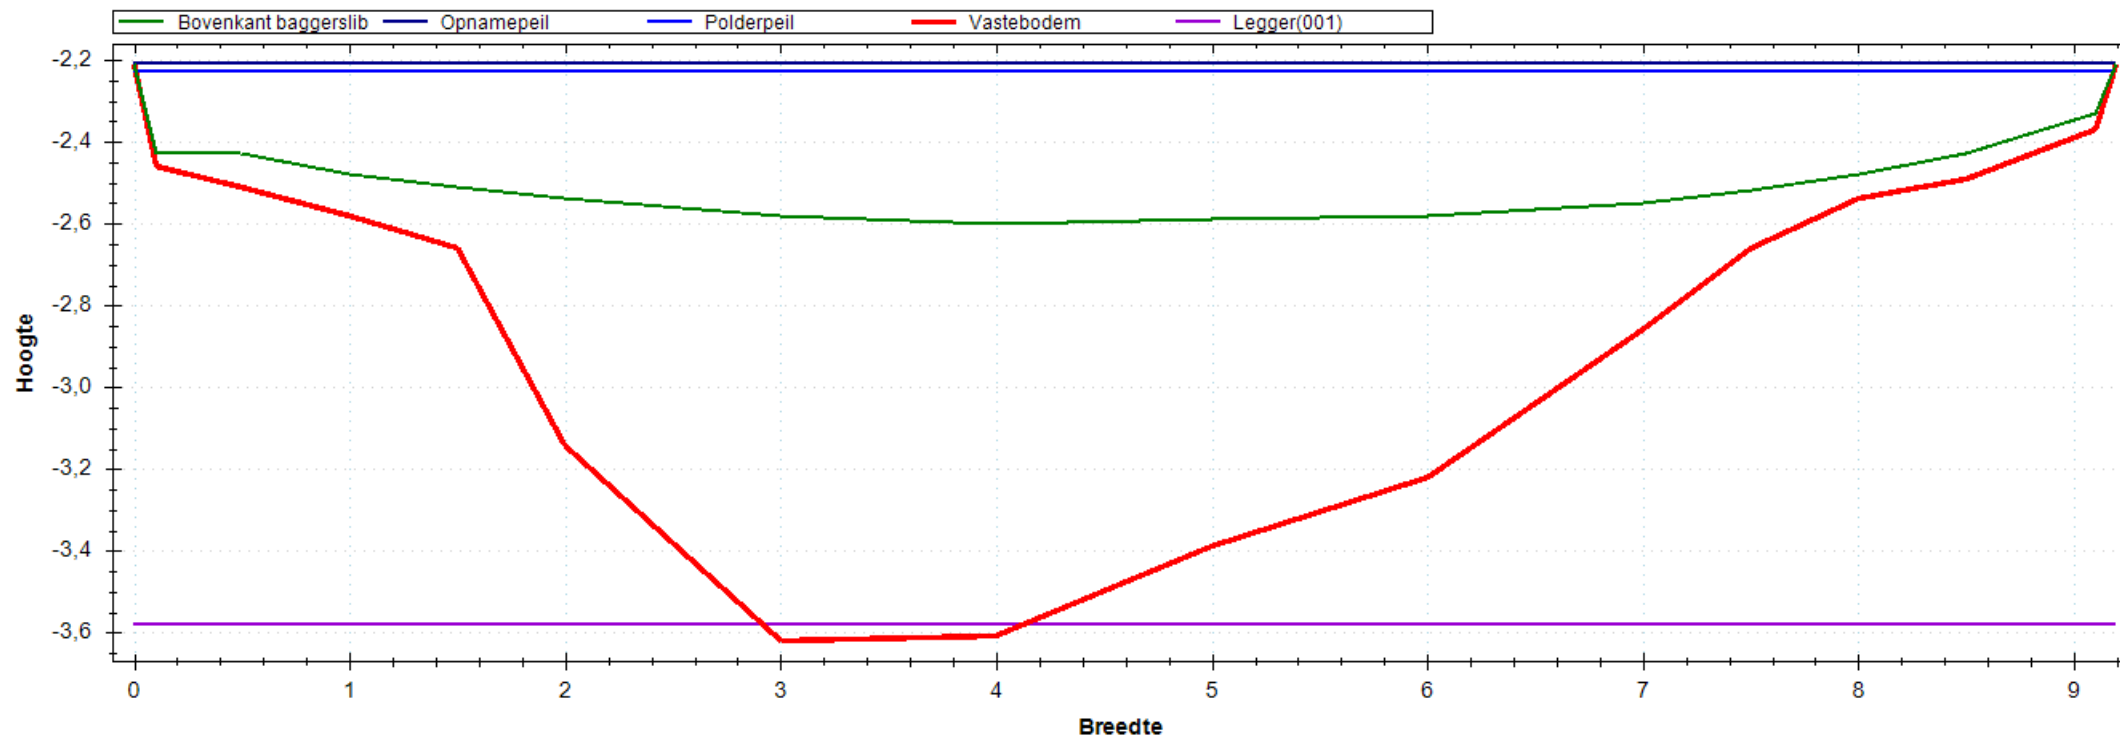


Situatie Tekening

Polderpeil (m)	-2.23
Opnamepeil (m)	-2.21
Maximum waterdiepte (m)	0.39
Bepalende lengte (m)	55.00
Nat profiel bestaand (m ²)	2.721
Nat profiel t.o.v. legger (m ²)	0.219
Nat profiel buiten legger (m ²)	0.000
Bagger m ² (m ³)	4.488(247)

Leggerprofiel Nr 001 - 0

Bodemhoogte (m)	-3.58
Startdiepte walkant (m)	0.00
Talud L	1:0.00
Talud R	1:0.00
Bagger m ² (m ³)	4.449(245)
Vaste grond m ² (m ³)	5.250(289)
Nat profiel na uitvoering (m ²)	0.039

Meetprofiel:2018-OP-4662-02-005

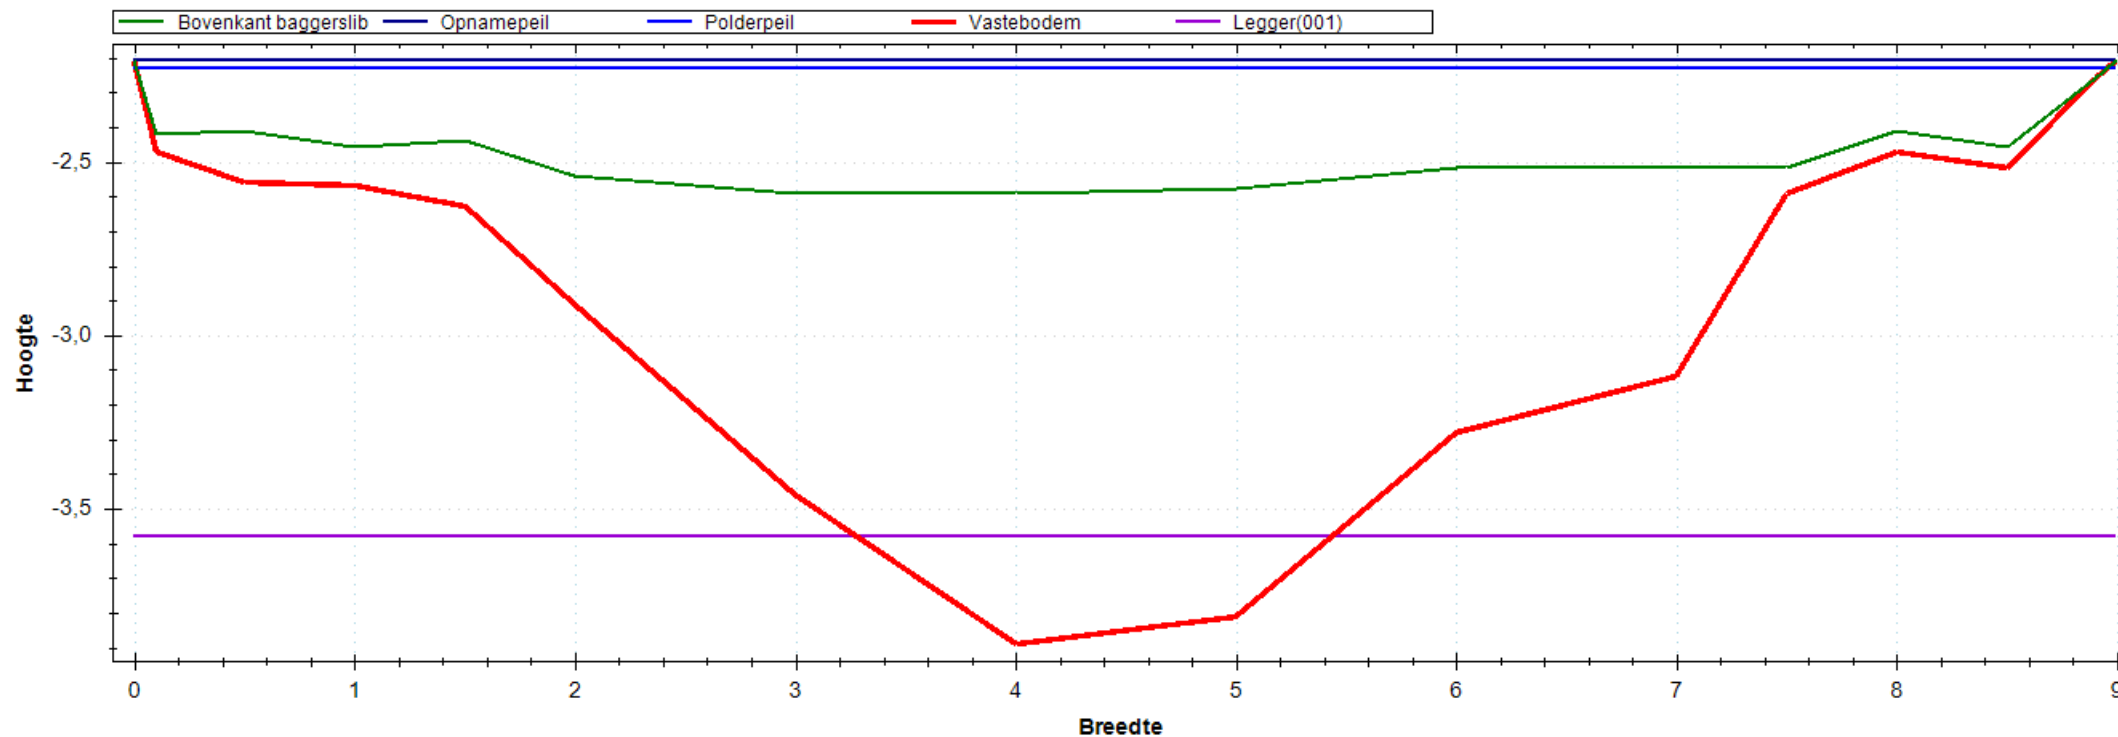


Situatie Tekening

Polderpeil (m)	-2.23
Opnamepeil (m)	-2.21
Maximum waterdiepte (m)	0.38
Bepalende lengte (m)	52.00
Nat profiel bestaand (m ²)	2.503
Nat profiel t.o.v. legger (m ²)	0.206
Nat profiel buiten legger (m ²)	0.000
Bagger m ² (m ³)	5.210(271)

Leggerprofiel Nr 001 - 0

Bodemhoogte (m)	-3.58
Startdiepte walkant (m)	0.00
Talud L	1:0.00
Talud R	1:0.00
Bagger m ² (m ³)	4.778(248)
Vaste grond m ² (m ³)	4.870(253)
Nat profiel na uitvoering (m ²)	0.432

Meetprofiel:2018-OP-4662-02-006

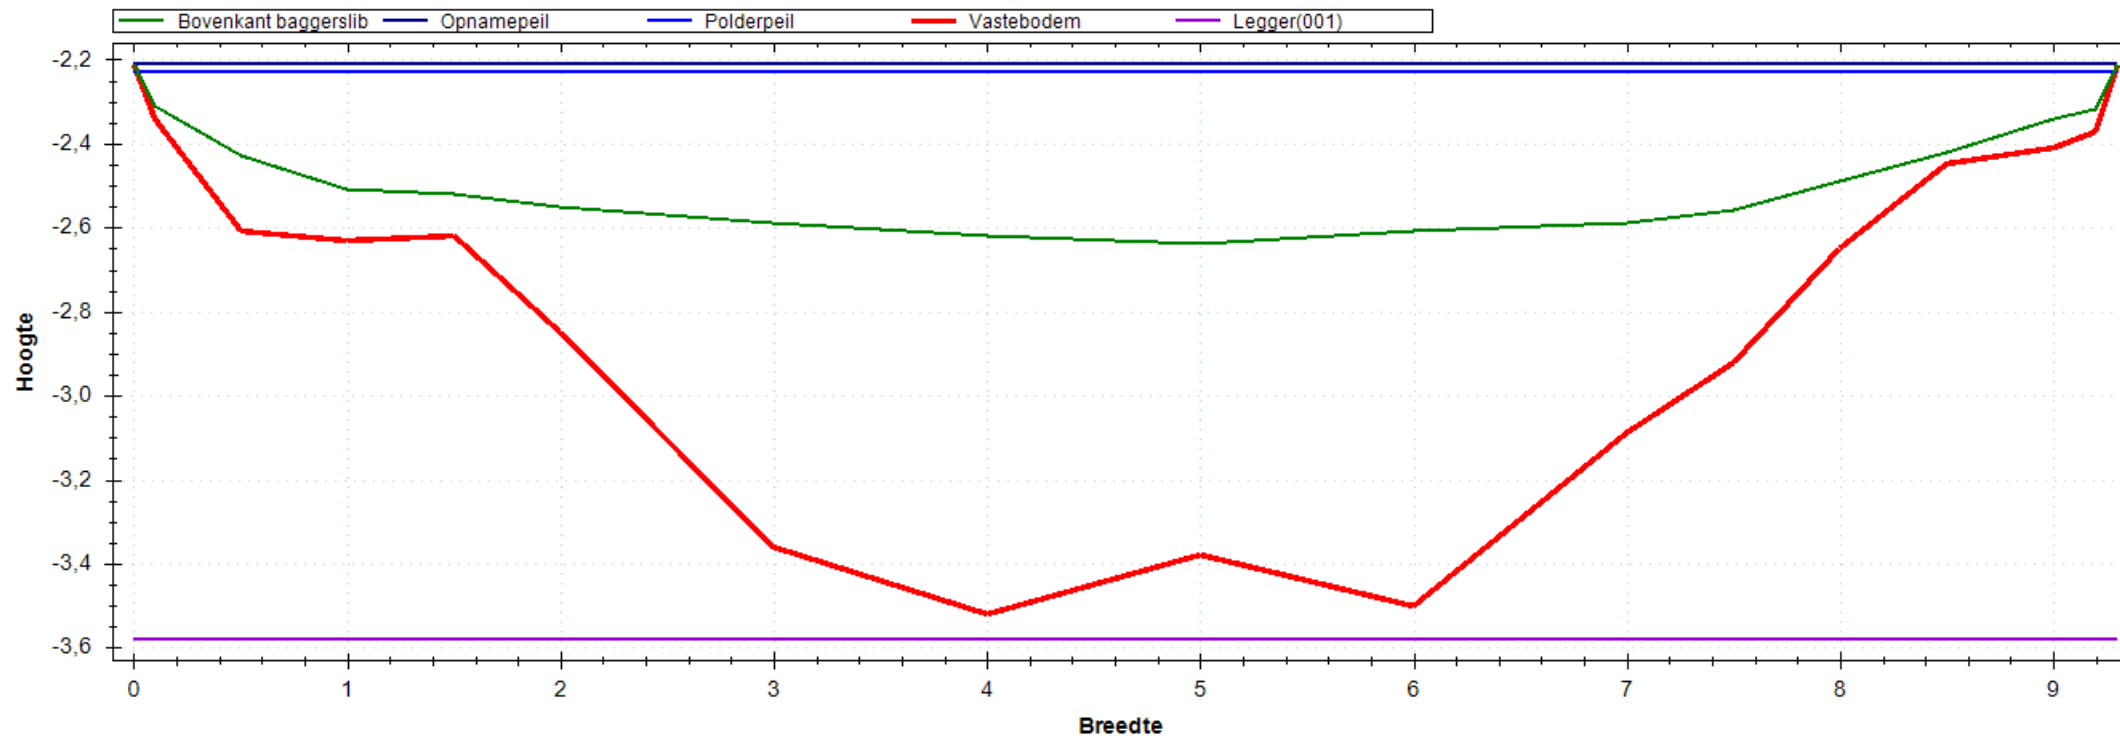


Situatie Tekening

Polderpeil (m)	-2.23
Opnamepeil (m)	-2.21
Maximum waterdiepte (m)	0.43
Bepalende lengte (m)	45.00
Nat profiel bestaand (m ²)	2.885
Nat profiel t.o.v. legger (m ²)	0.230
Nat profiel buiten legger (m ²)	0.000
Bagger m ² (m ³)	4.406(198)

Leggerprofiel Nr 001 - 0

Bodemhoogte (m)	-3.58
Startdiepte walkant (m)	0.00
Talud L	1:0.00
Talud R	1:0.00
Bagger m ² (m ³)	4.406(198)
Vaste grond m ² (m ³)	5.265(237)
Nat profiel na uitvoering (m ²)	0.000

Meetprofiel:2018-OP-4662-02-007

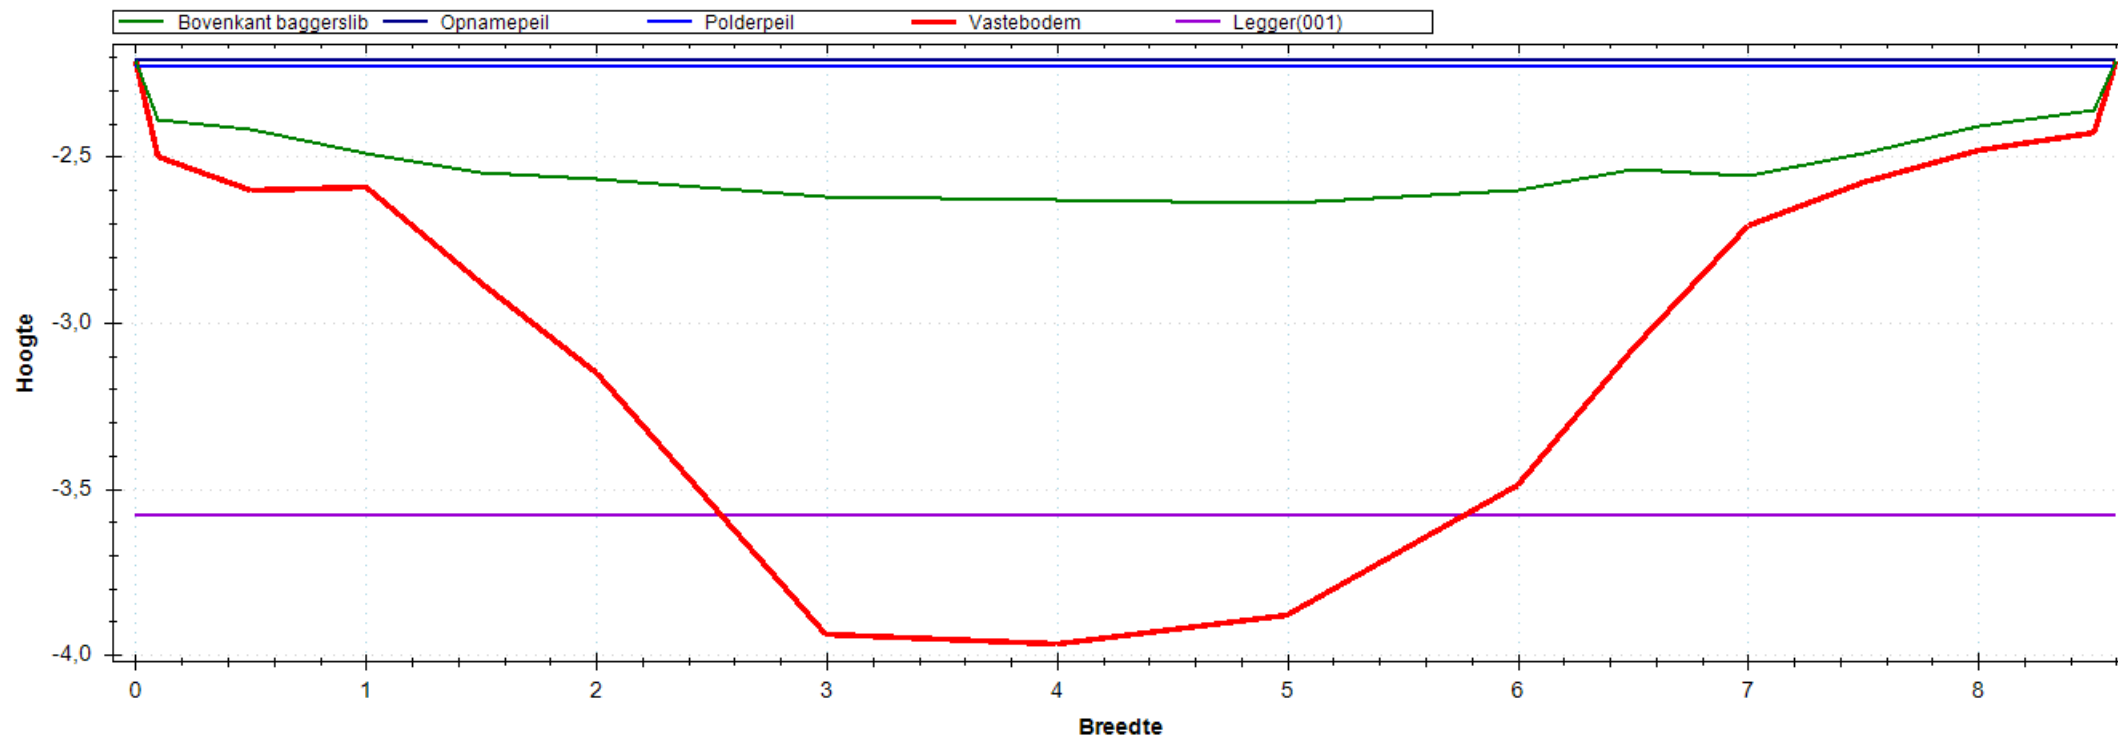


Situatie Tekening

Polderpeil (m)	-2.23
Opnamepeil (m)	-2.21
Maximum waterdiepte (m)	0.43
Bepalende lengte (m)	46.00
Nat profiel bestaand (m ²)	2.725
Nat profiel t.o.v. legger (m ²)	0.235
Nat profiel buiten legger (m ²)	0.000
Bagger m ² (m ³)	5.772(266)

Leggerprofiel Nr 001 - 0

Bodemhoogte (m)	-3.58
Startdiepte walkant (m)	0.00
Talud L	1:0.00
Talud R	1:0.00
Bagger m ² (m ³)	4.855(223)
Vaste grond m ² (m ³)	4.030(185)
Nat profiel na uitvoering (m ²)	0.917

Meetprofiel:2018-OP-4662-02-008

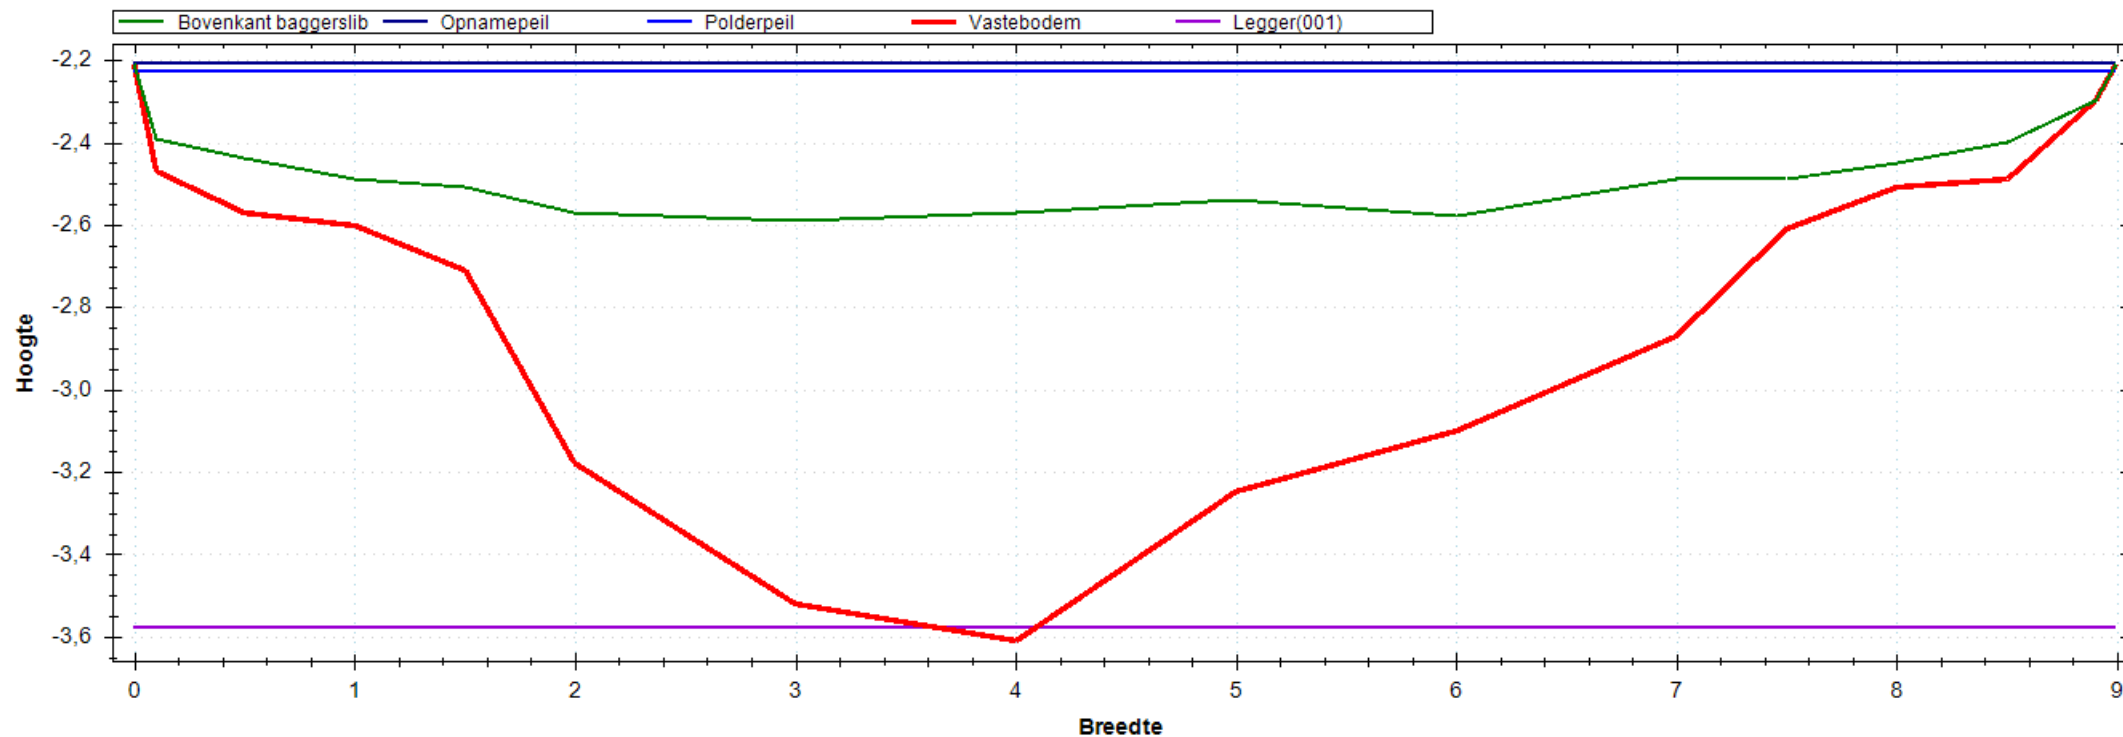


Situatie Tekening

Polderpeil (m)	-2.23
Opnamepeil (m)	-2.21
Maximum waterdiepte (m)	0.38
Bepalende lengte (m)	57.00
Nat profiel bestaand (m ²)	2.547
Nat profiel t.o.v. legger (m ²)	0.210
Nat profiel buiten legger (m ²)	0.000
Bagger m ² (m ³)	4.307(245)

Leggerprofiel Nr 001 - 0

Bodemhoogte (m)	-3.58
Startdiepte walkant (m)	0.00
Talud L	1:0.00
Talud R	1:0.00
Bagger m ² (m ³)	4.300(245)
Vaste grond m ² (m ³)	5.303(302)
Nat profiel na uitvoering (m ²)	0.006

Meetprofiel:2018-OP-4662-02-009

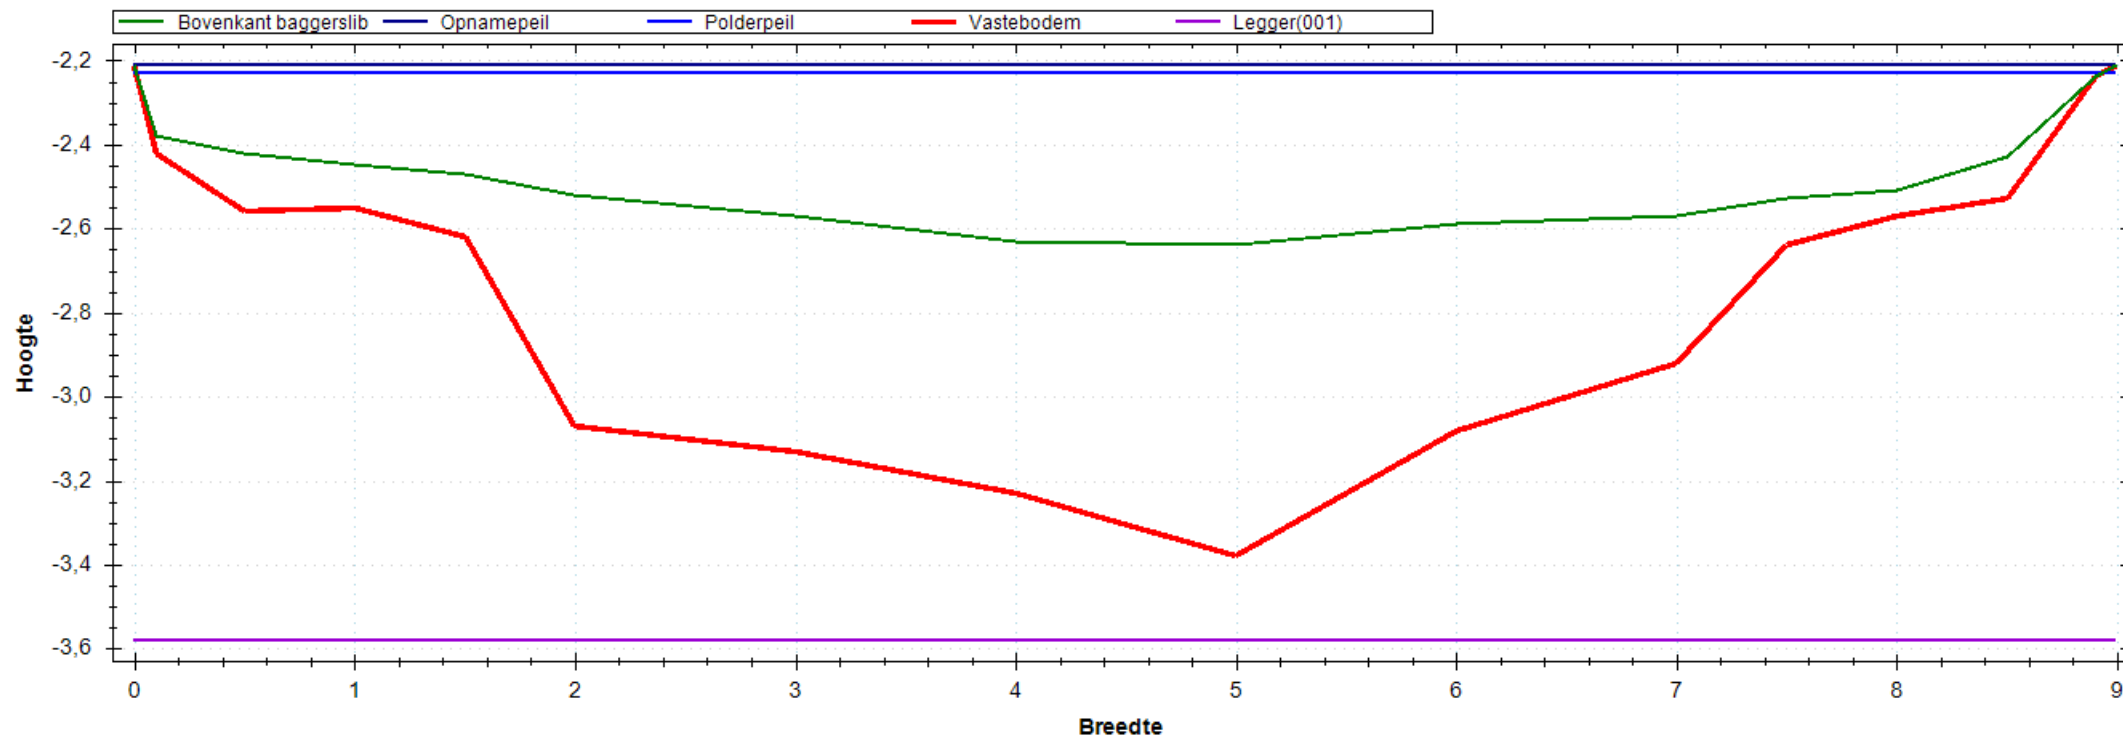


Situatie Tekening

Polderpeil (m)	-2.23
Opnamepeil (m)	-2.21
Maximum waterdiepte (m)	0.43
Bepalende lengte (m)	62.00
Nat profiel bestaand (m ²)	2.717
Nat profiel t.o.v. legger (m ²)	0.224
Nat profiel buiten legger (m ²)	0.000
Bagger m ² (m ³)	3.393(210)

Leggerprofiel Nr 001 - 0

Bodemhoogte (m)	-3.58
Startdiepte walkant (m)	0.00
Talud L	1:0.00
Talud R	1:0.00
Bagger m ² (m ³)	3.393(210)
Vaste grond m ² (m ³)	6.041(375)
Nat profiel na uitvoering (m ²)	0.000

Meetprofiel:2018-OP-4662-03-001

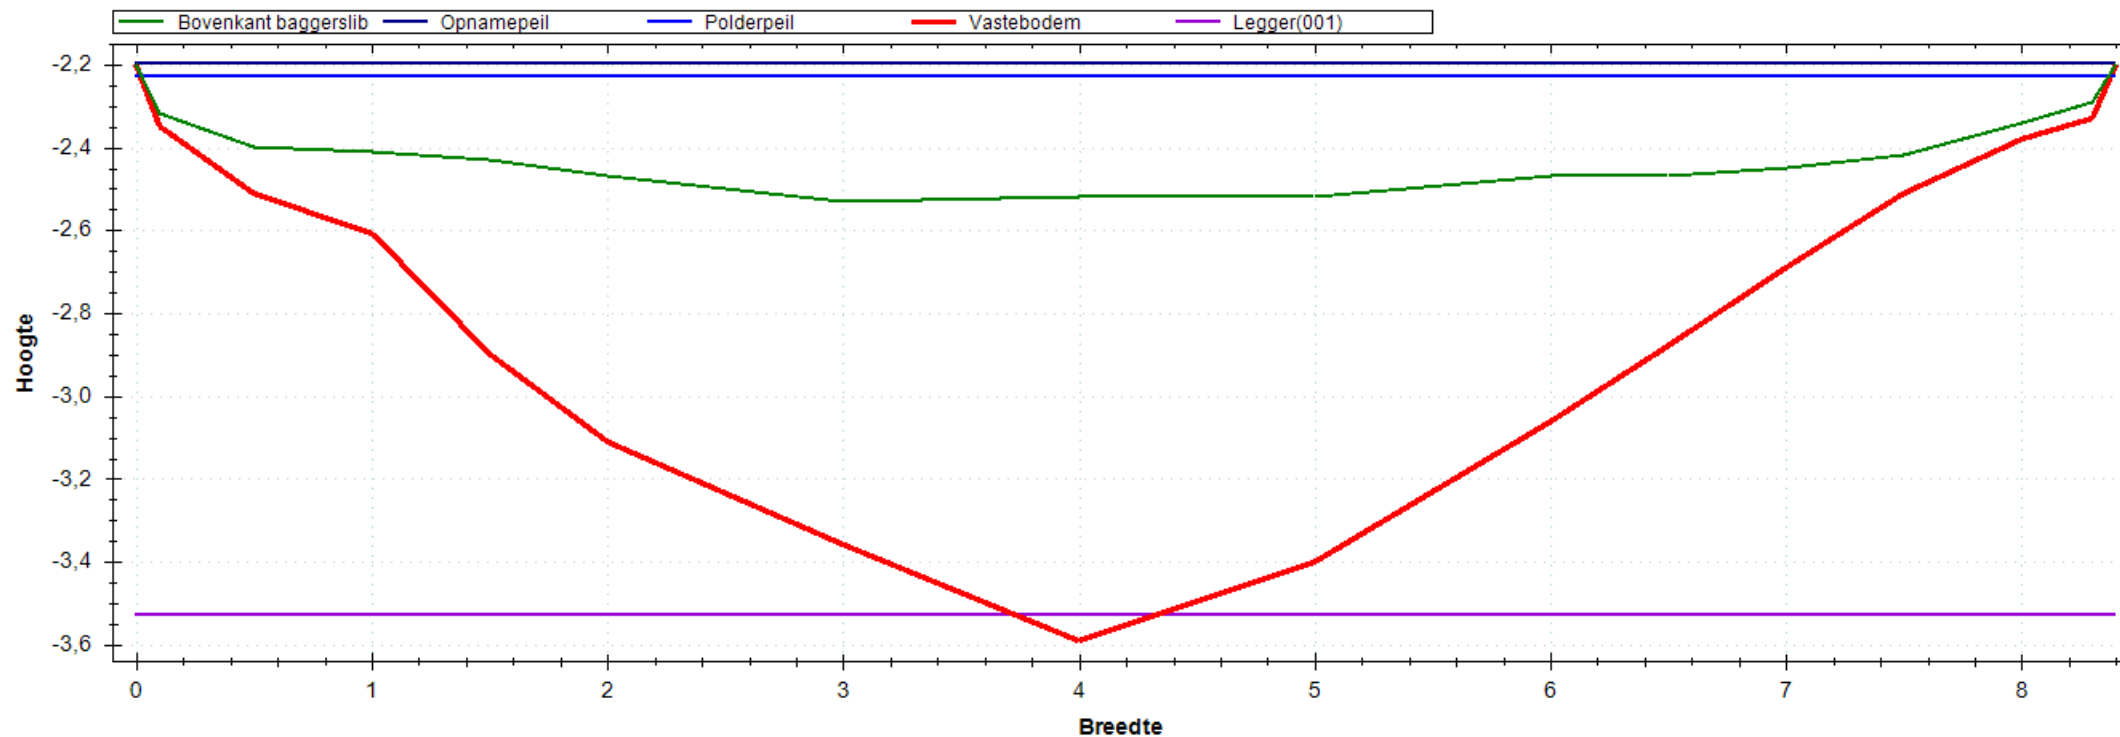


Situatie Tekening

Polderpeil (m)	-2.23
Opnamepeil (m)	-2.20
Maximum waterdiepte (m)	0.33
Bepalende lengte (m)	55.00
Nat profiel bestaand (m ²)	1.908
Nat profiel t.o.v. legger (m ²)	0.175
Nat profiel buiten legger (m ²)	0.000
Bagger m ² (m ³)	4.489(247)

Leggerprofiel Nr 001 - 0

Bodemhoogte (m)	-3.53
Startdiepte walkant (m)	0.00
Talud L	1:0.00
Talud R	1:0.00
Bagger m ² (m ³)	4.471(246)
Vaste grond m ² (m ³)	4.542(250)
Nat profiel na uitvoering (m ²)	0.017

Meetprofiel:2018-OP-4662-03-002

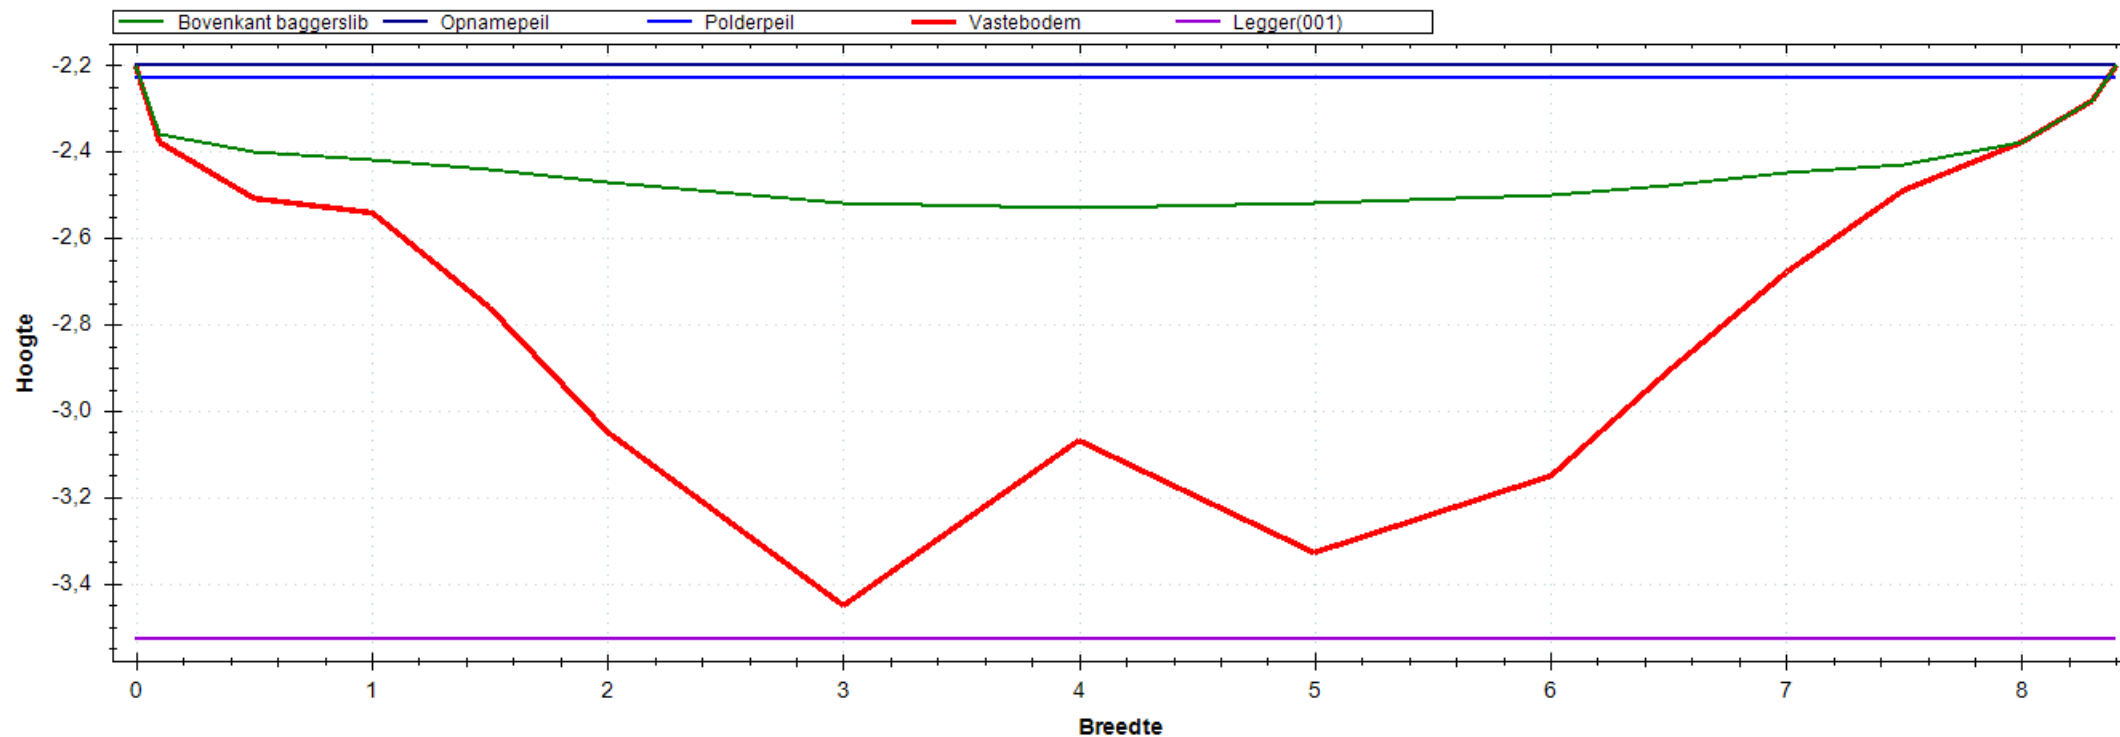


Situatie Tekening

Polderpeil (m)	-2.23
Opnamepeil (m)	-2.20
Maximum waterdiepte (m)	0.33
Bepalende lengte (m)	46.00
Nat profiel bestaand (m ²)	1.974
Nat profiel t.o.v. legger (m ²)	0.181
Nat profiel buiten legger (m ²)	0.000
Bagger m ² (m ³)	3.837(177)

Leggerprofiel Nr 001 - 0

Bodemhoogte (m)	-3.53
Startdiepte walkant (m)	0.00
Talud L	1:0.00
Talud R	1:0.00
Bagger m ² (m ³)	3.837(177)
Vaste grond m ² (m ³)	5.110(235)
Nat profiel na uitvoering (m ²)	0.000

Meetprofiel:2018-OP-4662-03-003

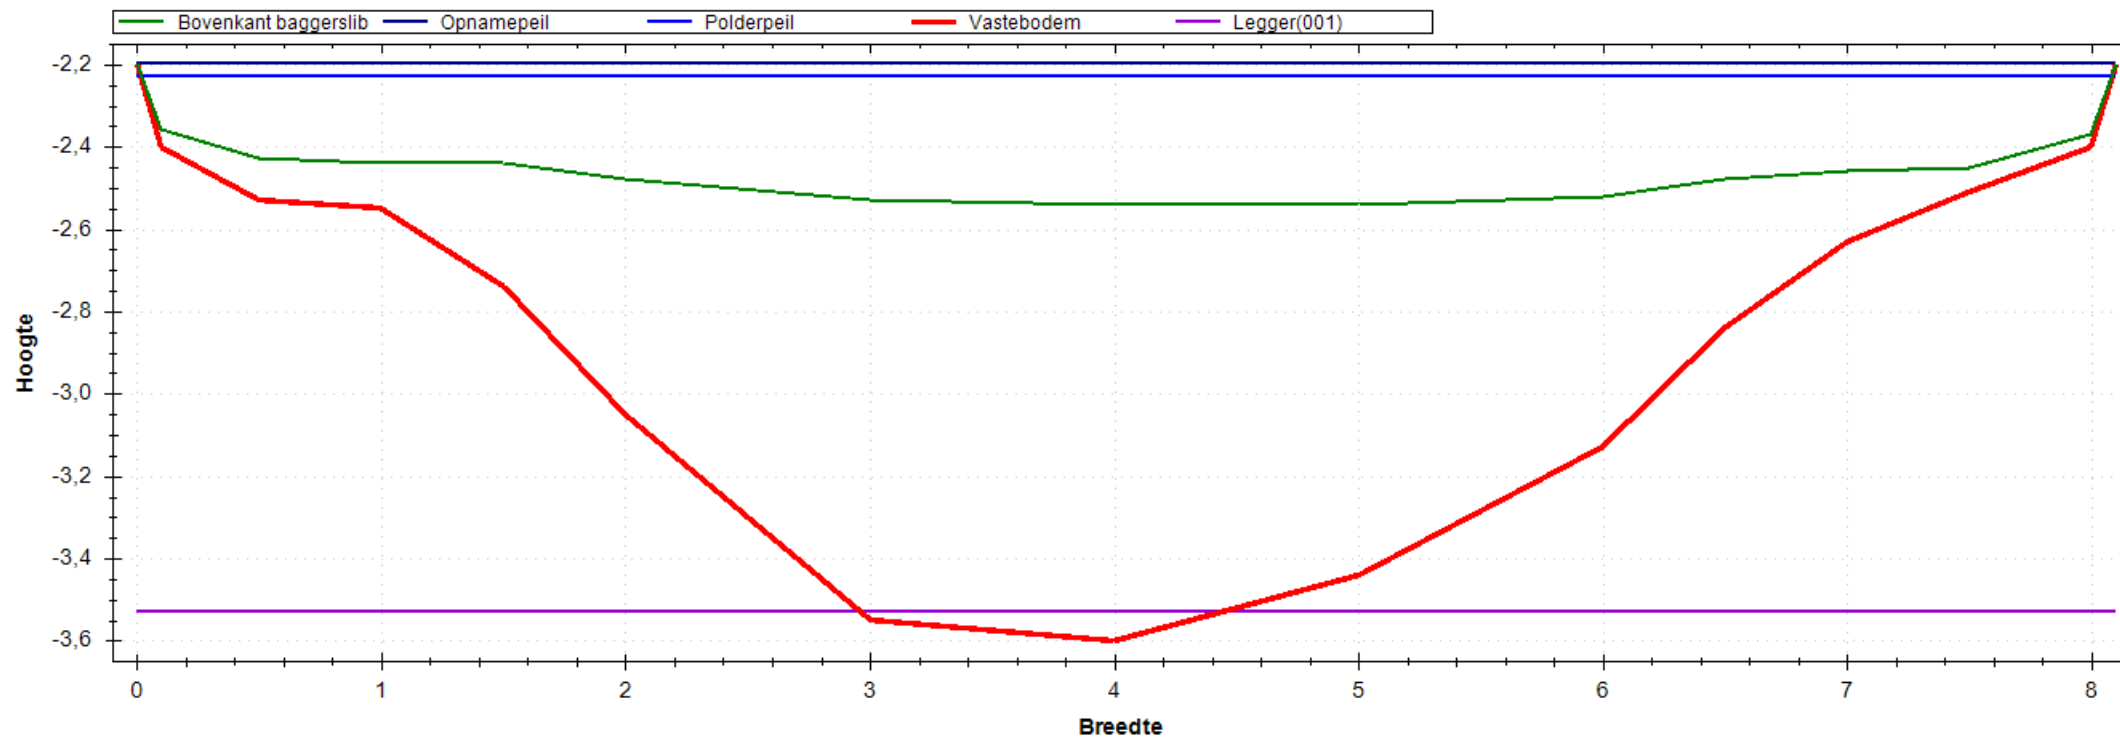


Situatie Tekening

Polderpeil (m)	-2.23
Opnamepeil (m)	-2.20
Maximum waterdiepte (m)	0.34
Bepalende lengte (m)	44.00
Nat profiel bestaand (m ²)	2.047
Nat profiel t.o.v. legger (m ²)	0.194
Nat profiel buiten legger (m ²)	0.000
Bagger m ² (m ³)	4.429(195)


Leggerprofiel Nr 001 - 0

Bodemhoogte (m)	-3.53
Startdiepte walkant (m)	0.00
Talud L	1:0.00
Talud R	1:0.00
Bagger m ² (m ³)	4.368(192)
Vaste grond m ² (m ³)	4.115(181)
Nat profiel na uitvoering (m ²)	0.061

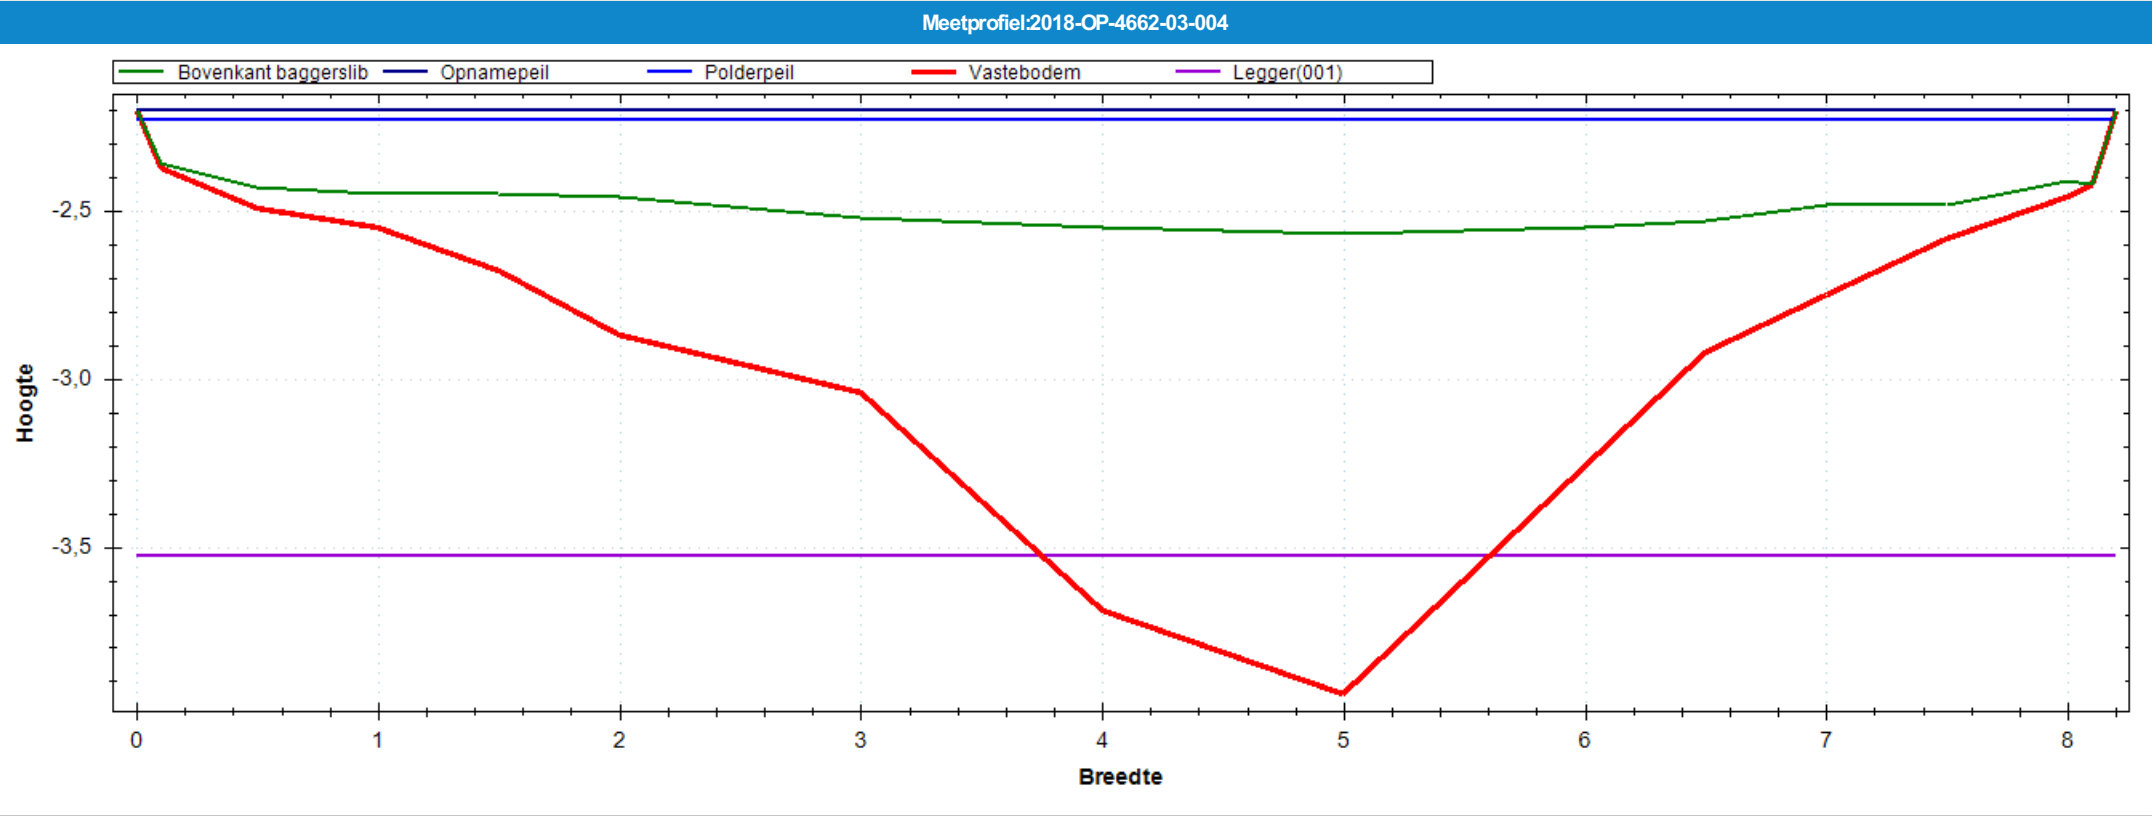

Situatie Tekening		Leggerprofiel Nr 001 - 0	
Polderpeil (m)	-2.23	Bodemhoogte (m)	-3.53
Opnamepeil (m)	-2.20	Startdiepte walkant (m)	0.00
Maximum waterdiepte (m)	0.37	Talud L	1:0.00
Bepalende lengte (m)	57.00	Talud R	1:0.00
Nat profiel bestaand (m²)	2.175	Bagger m²(m³)	4.031(230)
Nat profiel t.o.v. legger (m²)	0.204	Vaste grond m²(m³)	4.454(254)
Nat profiel buiten legger (m²)	0.000	Nat profiel na uitvoering (m²)	0.428
Bagger m²(m³)	4.460(254)		

Meetprofiel:2018-OP-4662-03-005

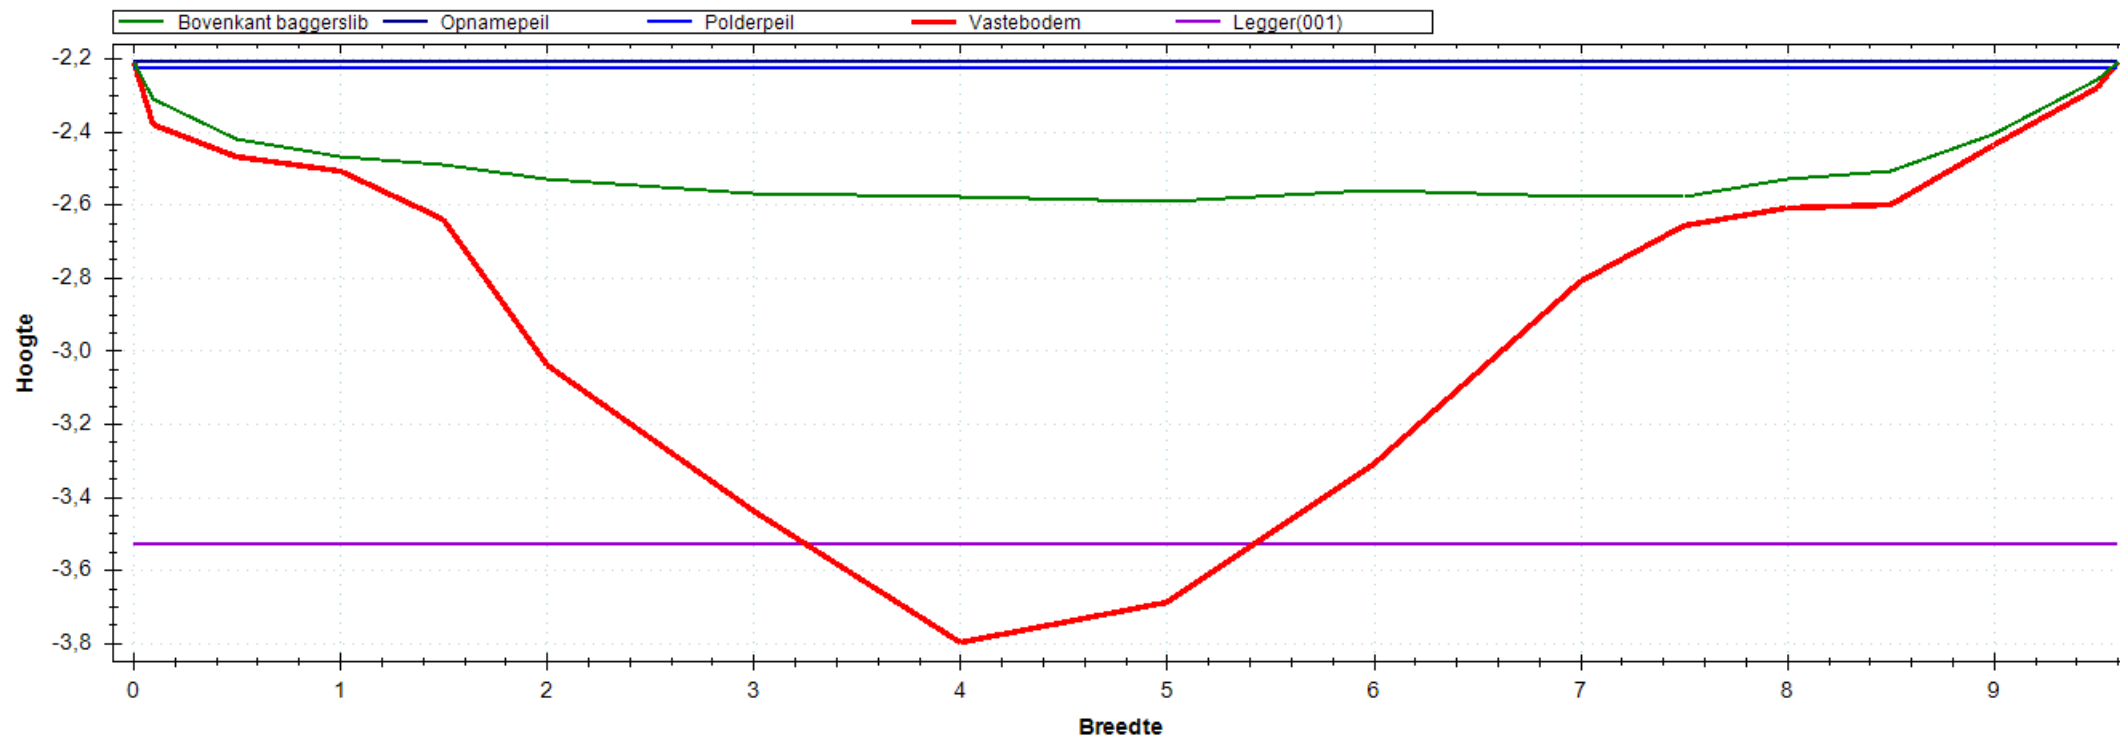


Situatie Tekening

Polderpeil (m)	-2.23
Opnamepeil (m)	-2.21
Maximum waterdiepte (m)	0.38
Bepalende lengte (m)	56.00
Nat profiel bestaand (m ²)	2.786
Nat profiel t.o.v. legger (m ²)	0.223
Nat profiel buiten legger (m ²)	0.000
Bagger m ² (m ³)	4.776(267)

Leggerprofiel Nr 001 - 0

Bodemhoogte (m)	-3.53
Startdiepte walkant (m)	0.00
Talud L	1:0.00
Talud R	1:0.00
Bagger m ² (m ³)	4.426(248)
Vaste grond m ² (m ³)	5.269(295)
Nat profiel na uitvoering (m ²)	0.350

Meetprofiel:2018-OP-4662-03-006

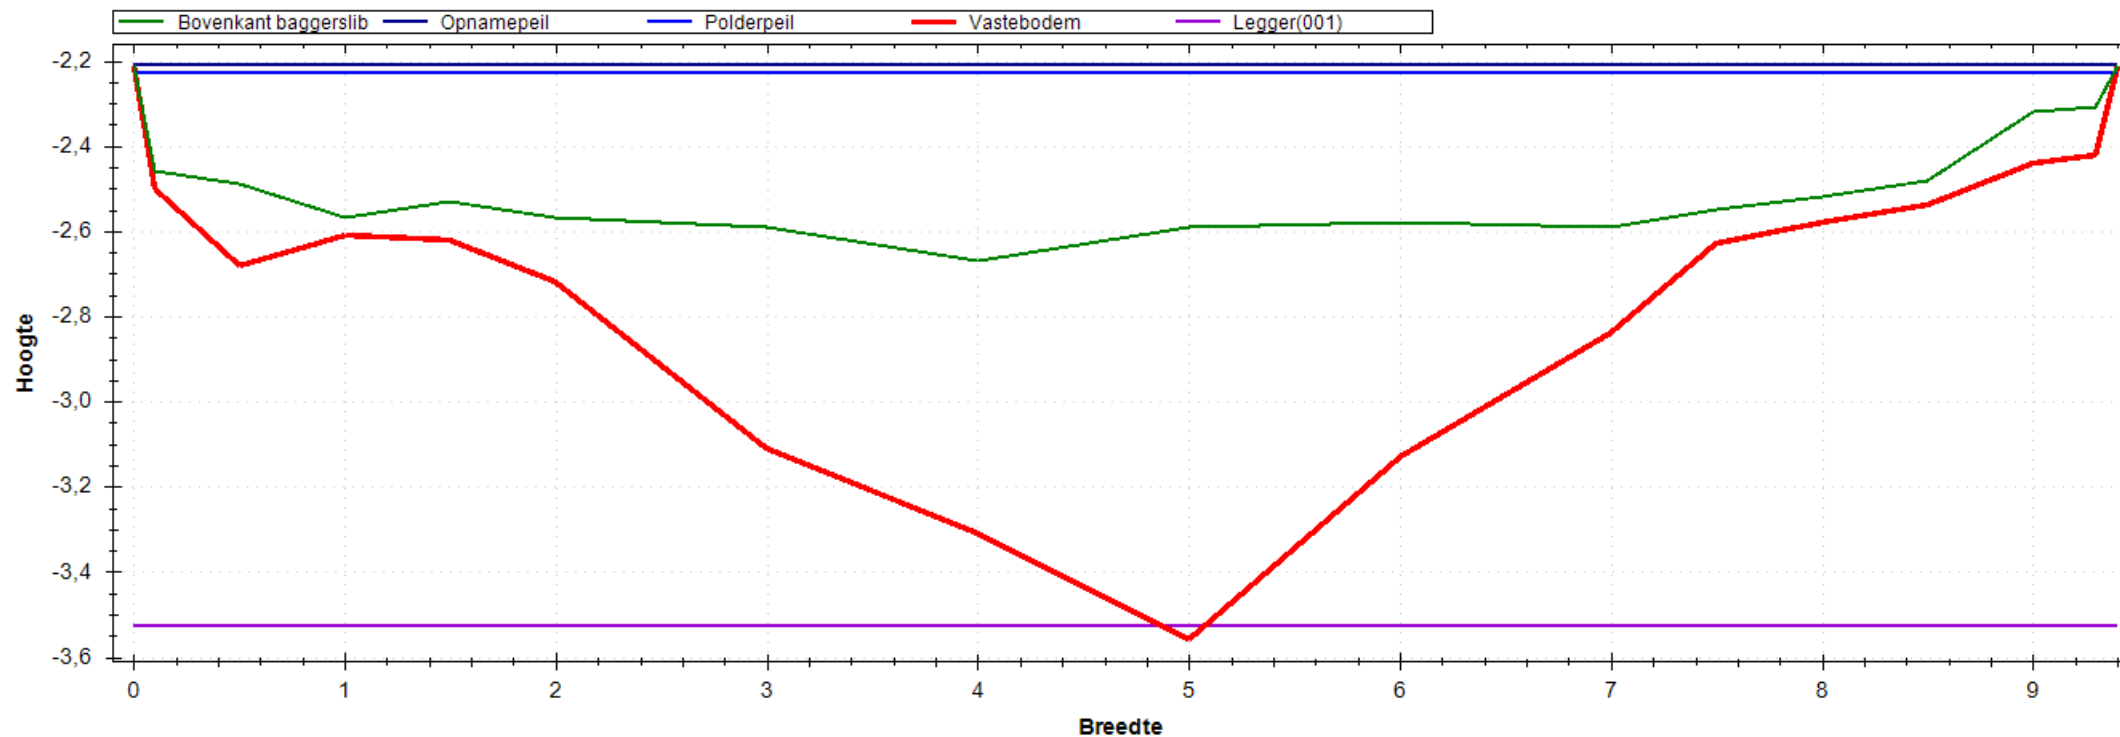


Situatie Tekening

Polderpeil (m)	-2.23
Opnamepeil (m)	-2.21
Maximum waterdiepte (m)	0.46
Bepalende lengte (m)	51.00
Nat profiel bestaand (m ²)	3.010
Nat profiel t.o.v. legger (m ²)	0.246
Nat profiel buiten legger (m ²)	0.000
Bagger m ² (m ³)	3.311(169)

Leggerprofiel Nr 001 - 0

Bodemhoogte (m)	-3.53
Startdiepte walkant (m)	0.00
Talud L	1:0.00
Talud R	1:0.00
Bagger m ² (m ³)	3.308(169)
Vaste grond m ² (m ³)	5.903(301)
Nat profiel na uitvoering (m ²)	0.003

Meetprofiel:2018-OP-4662-03-007

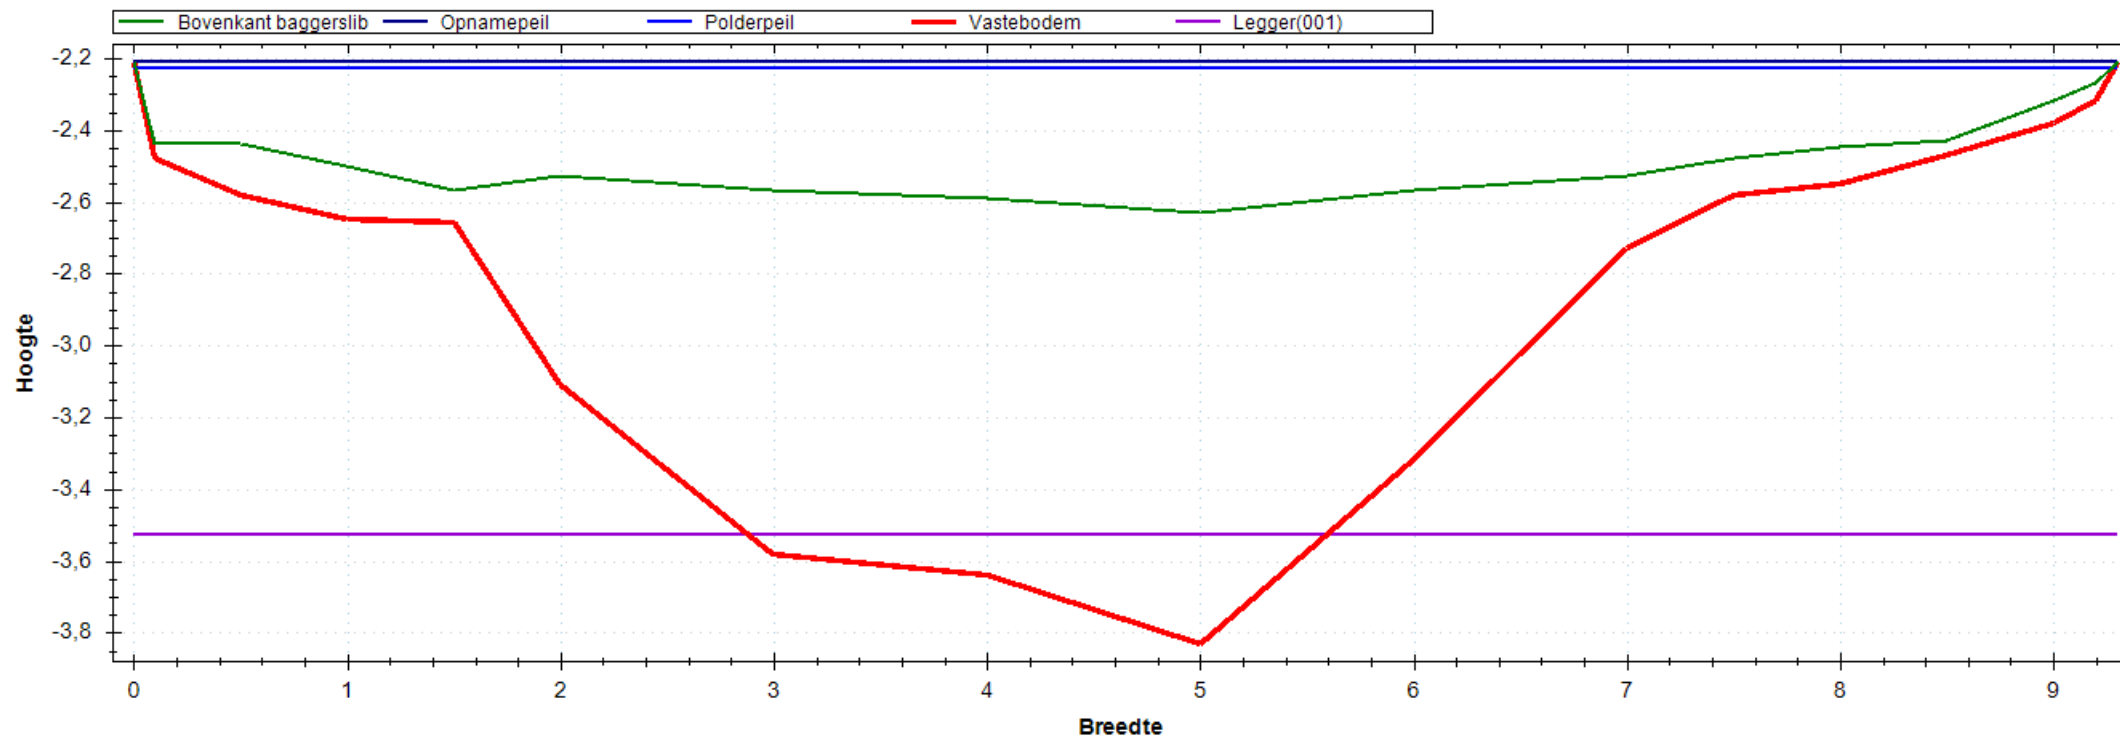


Situatie Tekening

Polderpeil (m)	-2.23
Opnamepeil (m)	-2.21
Maximum waterdiepte (m)	0.42
Bepalende lengte (m)	51.00
Nat profiel bestaand (m ²)	2.713
Nat profiel t.o.v. legger (m ²)	0.224
Nat profiel buiten legger (m ²)	0.000
Bagger m ² (m ³)	4.937(252)

Leggerprofiel Nr 001 - 0

Bodemhoogte (m)	-3.53
Startdiepte walkant (m)	0.00
Talud L	1:0.00
Talud R	1:0.00
Bagger m ² (m ³)	4.561(233)
Vaste grond m ² (m ³)	4.817(246)
Nat profiel na uitvoering (m ²)	0.376

Meetprofiel:2018-OP-4662-03-008

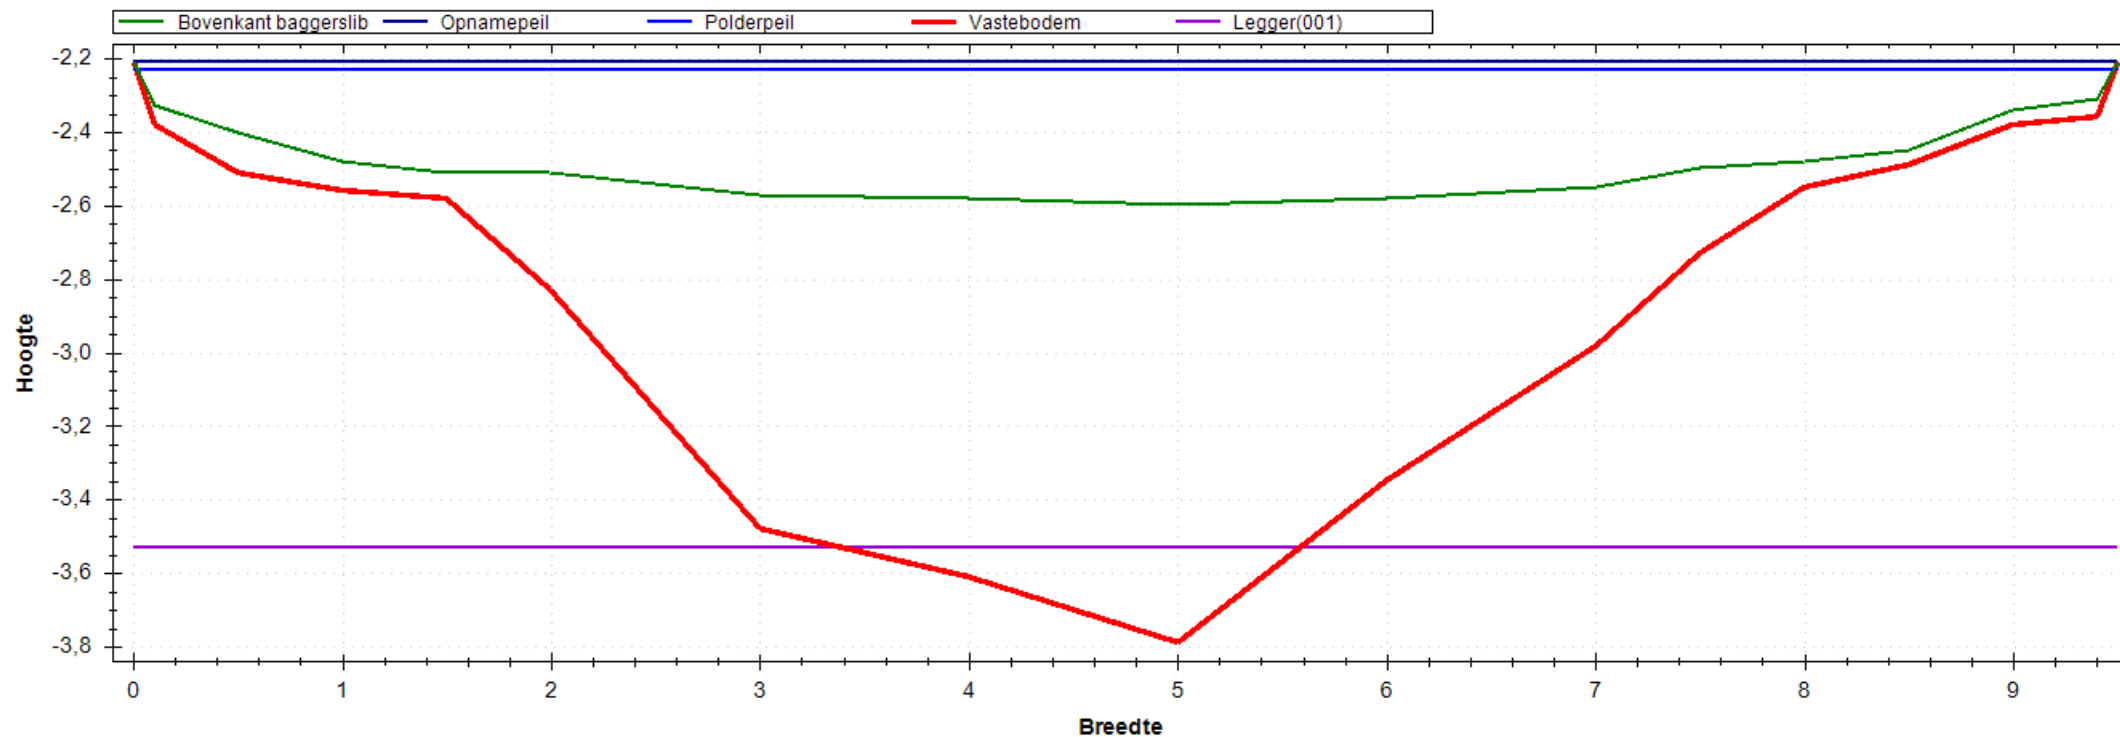


Situatie Tekening

Polderpeil (m)	-2.23
Opnamepeil (m)	-2.21
Maximum waterdiepte (m)	0.39
Bepalende lengte (m)	41.00
Nat profiel bestaand (m ²)	2.664
Nat profiel t.o.v. legger (m ²)	0.216
Nat profiel buiten legger (m ²)	0.000
Bagger m ² (m ³)	4.800(197)

Leggerprofiel Nr 001 - 0

Bodemhoogte (m)	-3.53
Startdiepte walkant (m)	0.00
Talud L	1:0.00
Talud R	1:0.00
Bagger m ² (m ³)	4.529(186)
Vaste grond m ² (m ³)	5.157(211)
Nat profiel na uitvoering (m ²)	0.271

Meetprofiel:2018-OP-4662-03-009

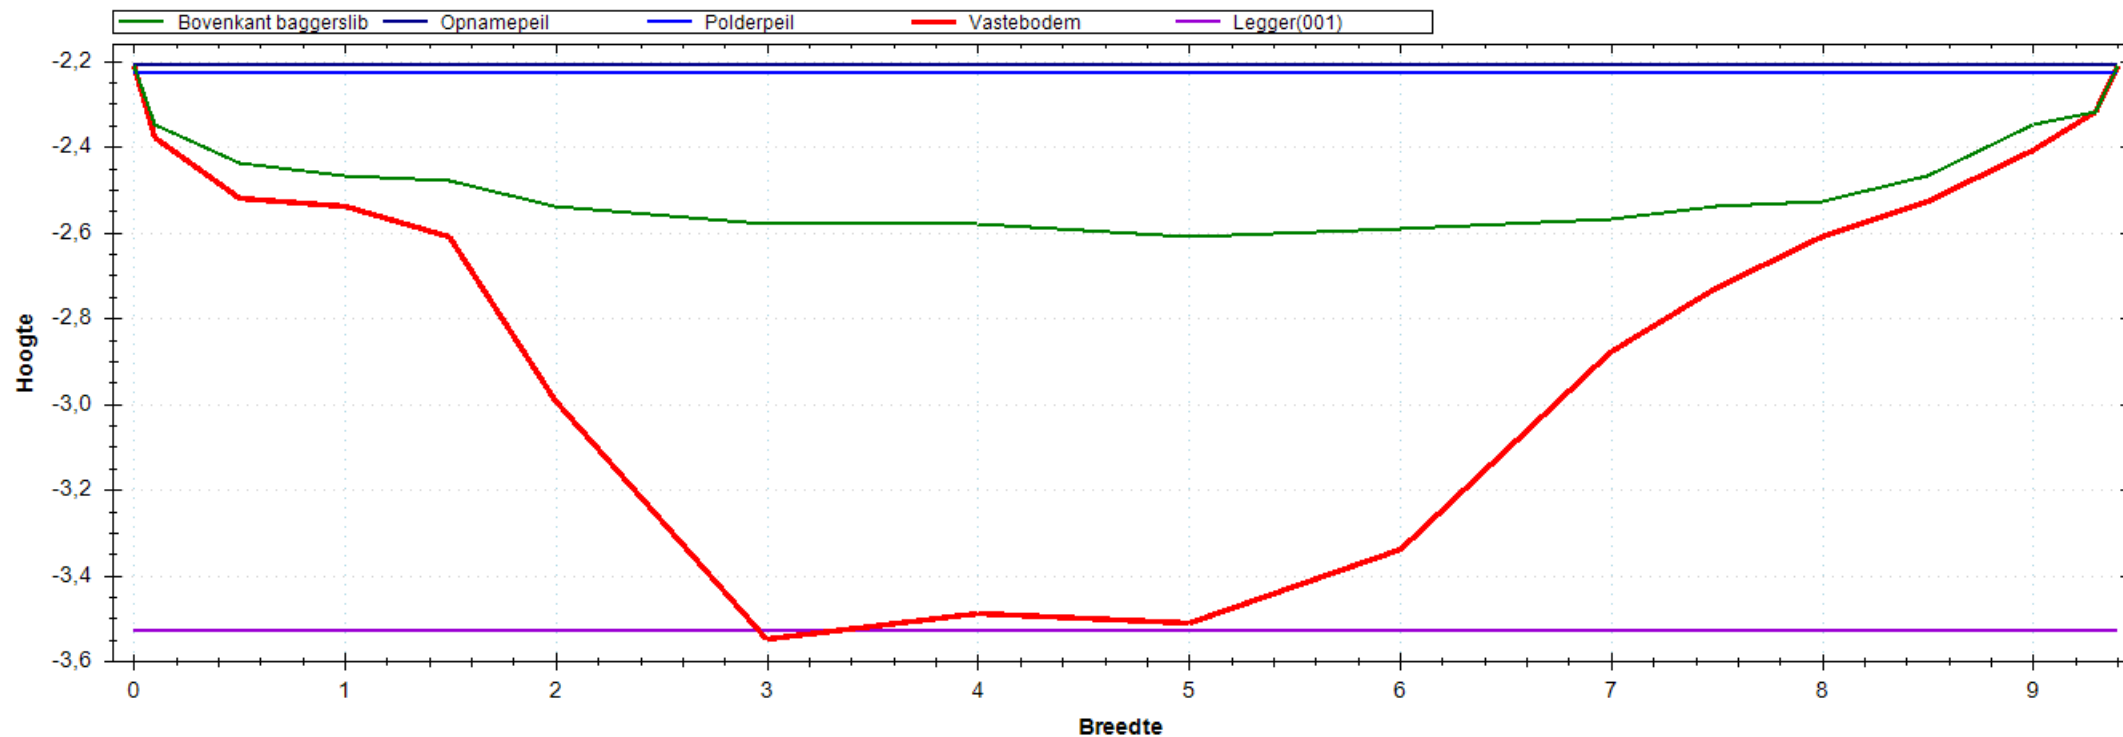


Situatie Tekening

Polderpeil (m)	-2.23
Opnamepeil (m)	-2.21
Maximum waterdiepte (m)	0.40
Bepalende lengte (m)	34.00
Nat profiel bestaand (m ²)	2.786
Nat profiel t.o.v. legger (m ²)	0.228
Nat profiel buiten legger (m ²)	0.000
Bagger m ² (m ³)	4.433(151)

Leggerprofiel Nr 001 - 0

Bodemhoogte (m)	-3.53
Startdiepte walkant (m)	0.00
Talud L	1:0.00
Talud R	1:0.00
Bagger m ² (m ³)	4.429(151)
Vaste grond m ² (m ³)	5.005(170)
Nat profiel na uitvoering (m ²)	0.004

Meetprofiel:2018-OP-4662-04-001

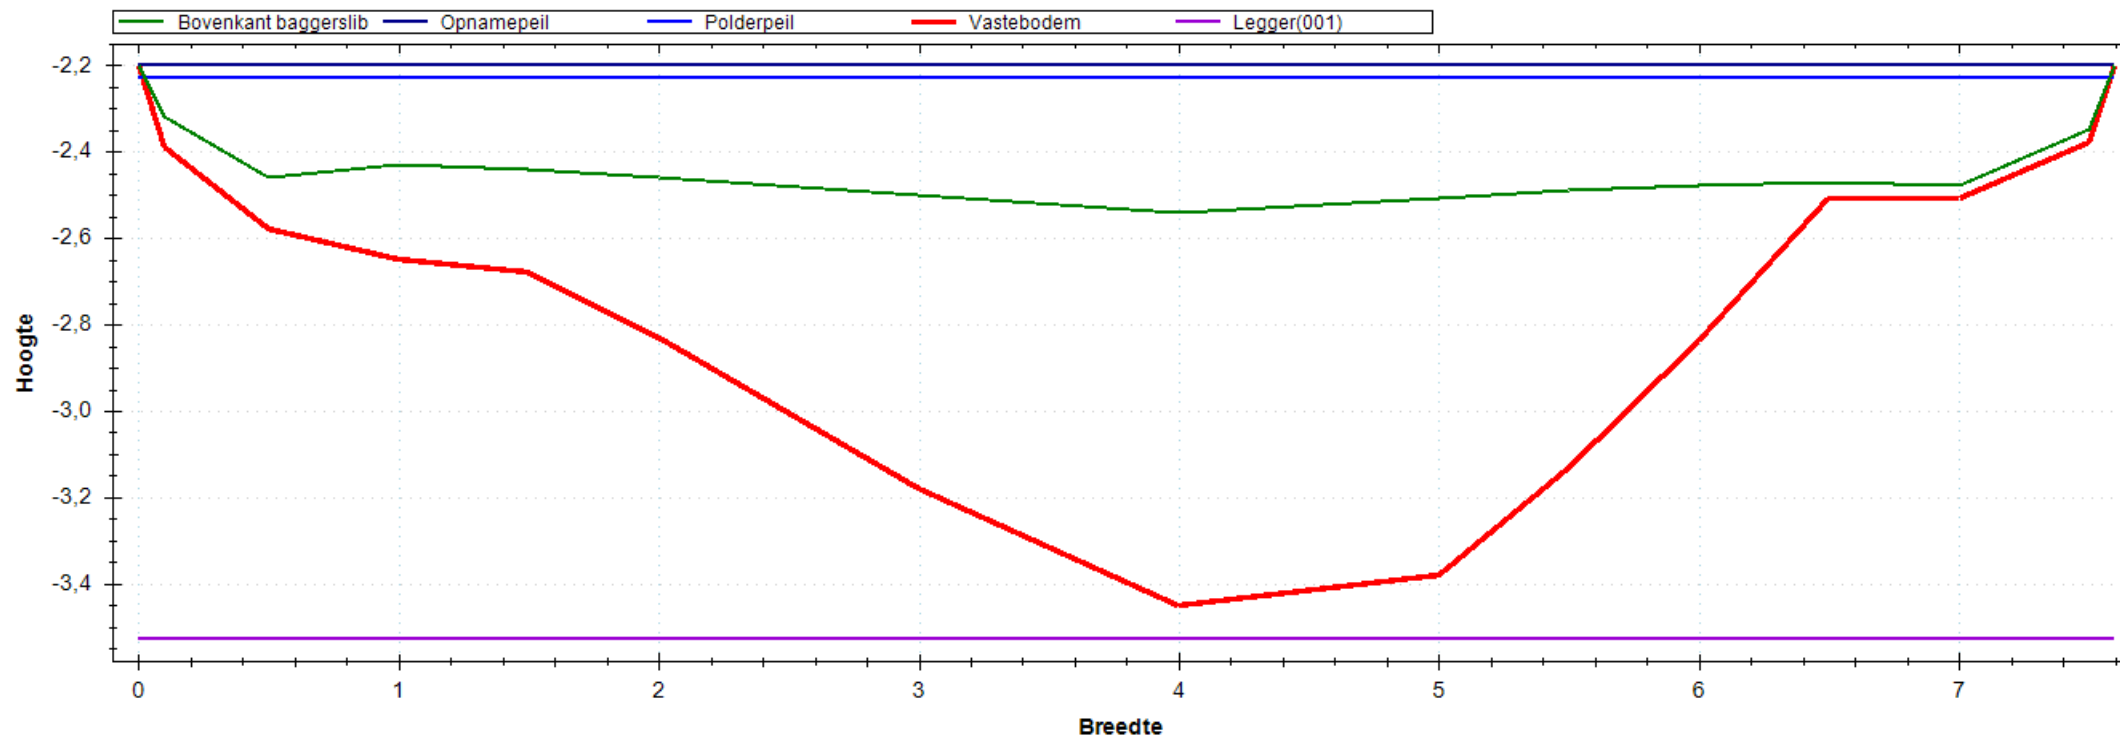


Situatie Tekening

Polderpeil (m)	-2.23
Opnamepeil (m)	-2.20
Maximum waterdiepte (m)	0.34
Bepalende lengte (m)	55.00
Nat profiel bestaand (m ²)	1.827
Nat profiel t.o.v. legger (m ²)	0.185
Nat profiel buiten legger (m ²)	0.000
Bagger m ² (m ³)	3.366(185)

Leggerprofiel Nr 001 - 0

Bodemhoogte (m)	-3.53
Startdiepte walkant (m)	0.00
Talud L	1:0.00
Talud R	1:0.00
Bagger m ² (m ³)	3.366(185)
Vaste grond m ² (m ³)	4.688(258)
Nat profiel na uitvoering (m ²)	0.000

Meetprofiel:2018-OP-4662-04-002

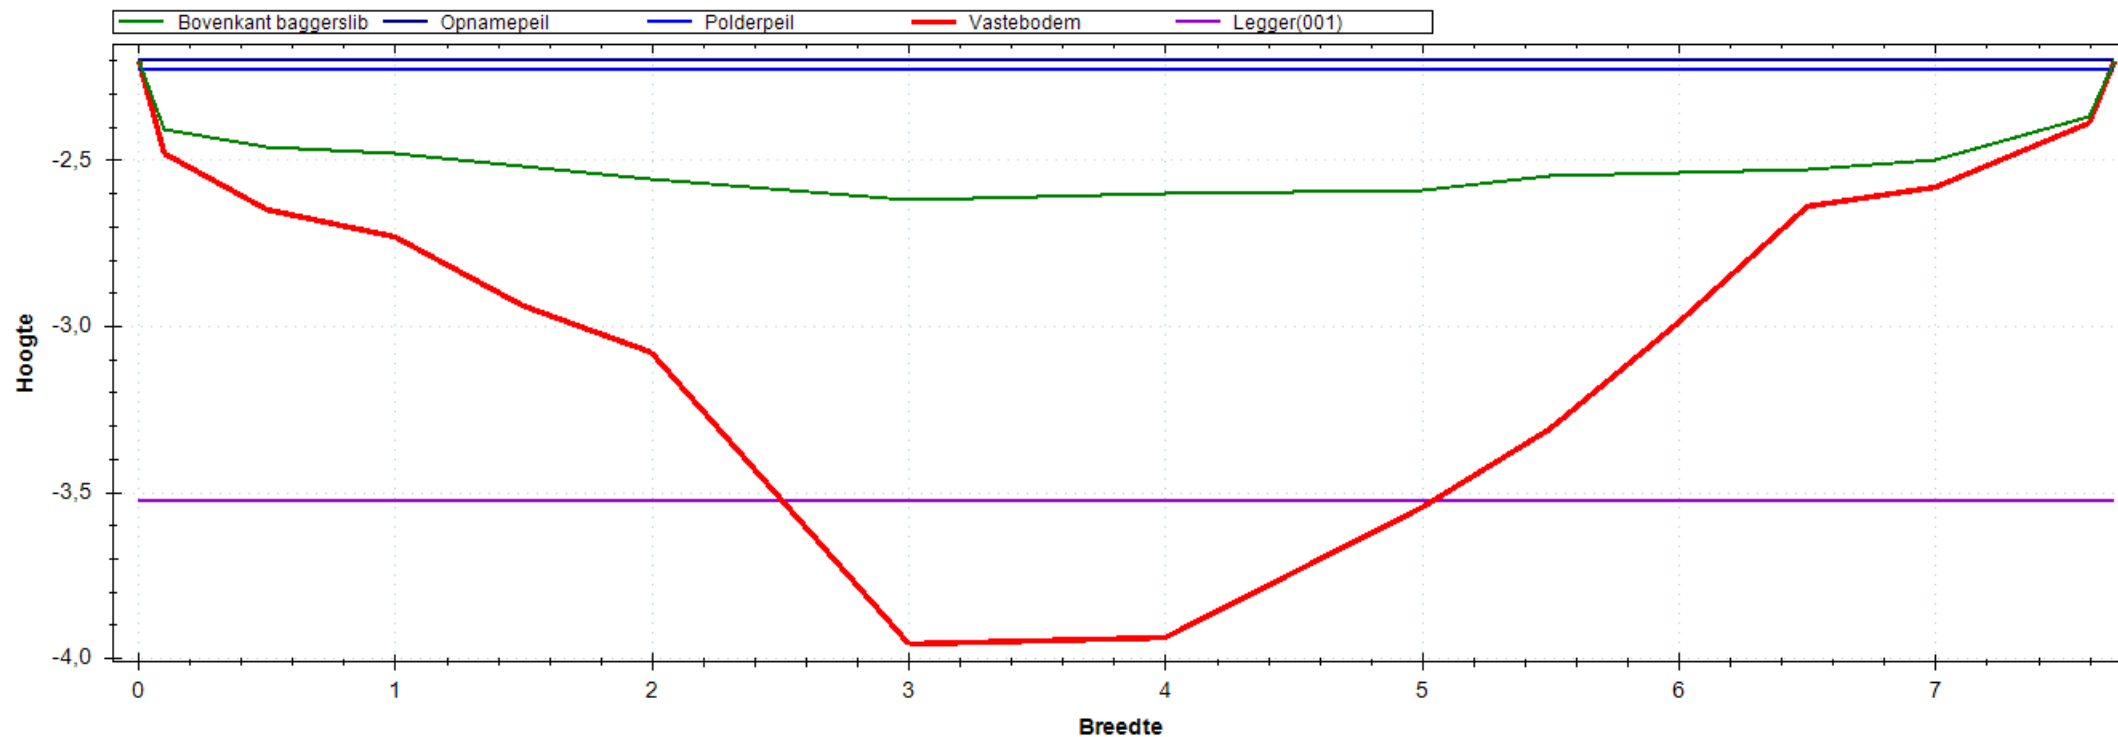


Situatie Tekening

Polderpeil (m)	-2.23
Opnamepeil (m)	-2.20
Maximum waterdiepte (m)	0.42
Bepalende lengte (m)	47.00
Nat profiel bestaand (m ²)	2.356
Nat profiel t.o.v. legger (m ²)	0.235
Nat profiel buiten legger (m ²)	0.000
Bagger m ² (m ³)	4.939(232)

Leggerprofiel Nr 001 - 0

Bodemhoogte (m)	-3.53
Startdiepte walkant (m)	0.00
Talud L	1:0.00
Talud R	1:0.00
Bagger m ² (m ³)	4.199(197)
Vaste grond m ² (m ³)	3.456(162)
Nat profiel na uitvoering (m ²)	0.740

Meetprofiel:2018-OP-4662-04-003

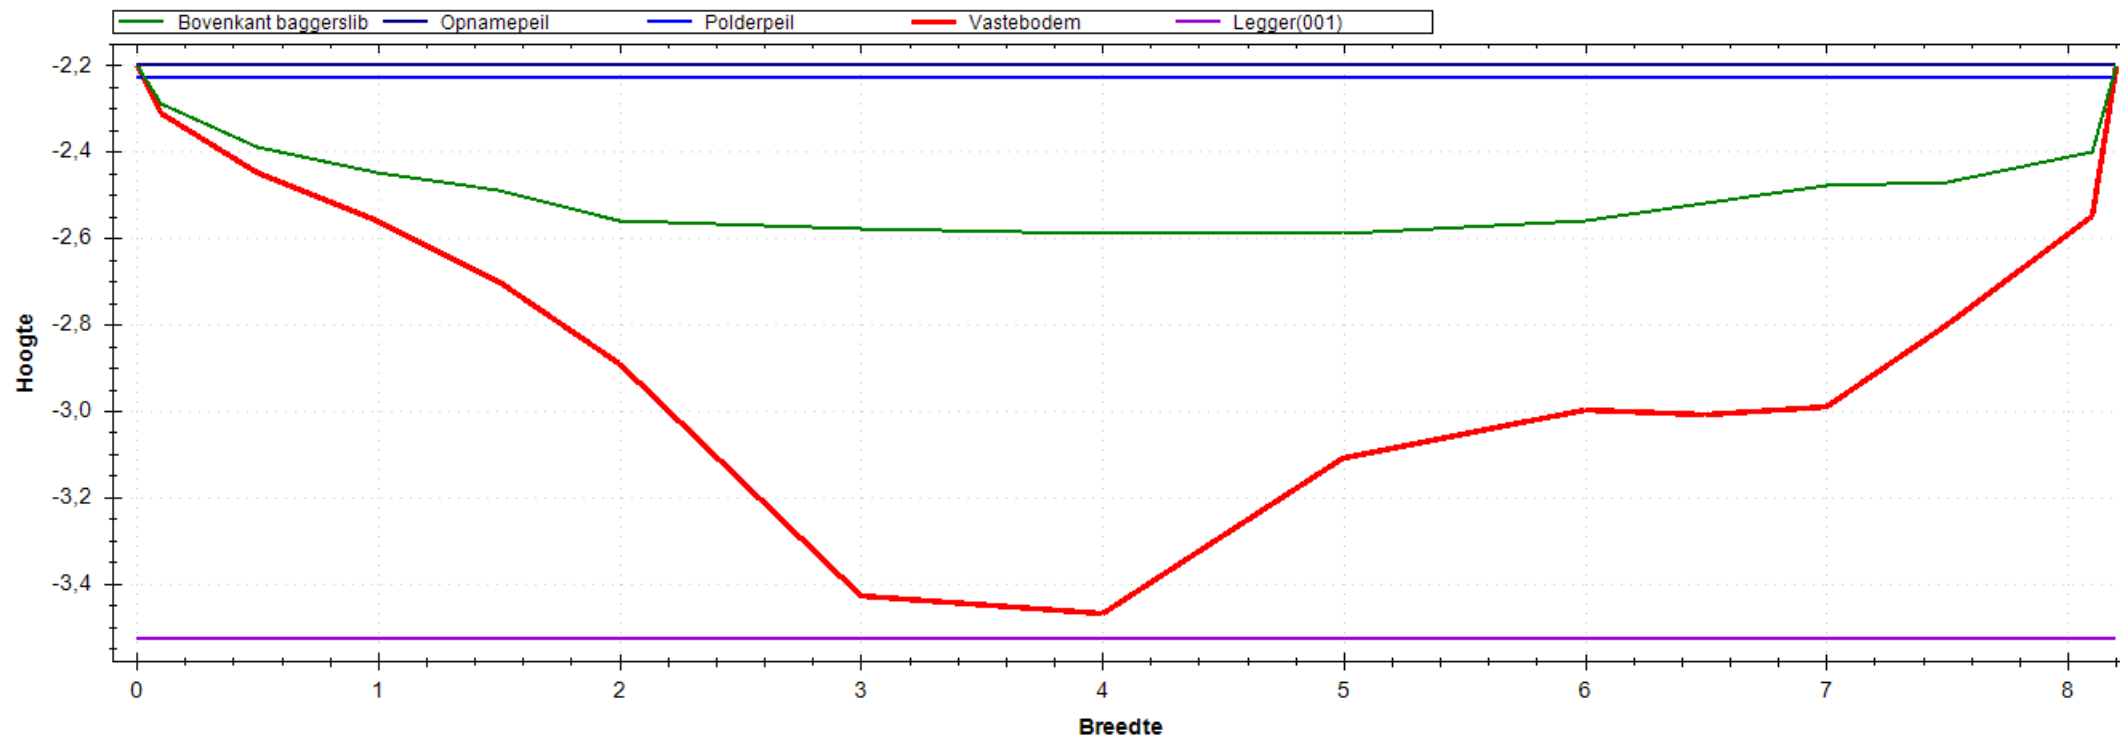


Situatie Tekening

Polderpeil (m)	-2.23
Opnamepeil (m)	-2.20
Maximum waterdiepte (m)	0.39
Bepalende lengte (m)	54.00
Nat profiel bestaand (m ²)	2.351
Nat profiel t.o.v. legger (m ²)	0.221
Nat profiel buiten legger (m ²)	0.000
Bagger m ² (m ³)	3.754(203)

Leggerprofiel Nr 001 - 0

Bodemhoogte (m)	-3.53
Startdiepte walkant (m)	0.00
Talud L	1:0.00
Talud R	1:0.00
Bagger m ² (m ³)	3.754(203)
Vaste grond m ² (m ³)	4.556(246)
Nat profiel na uitvoering (m ²)	0.000

Meetprofiel:2018-OP-4662-04-004

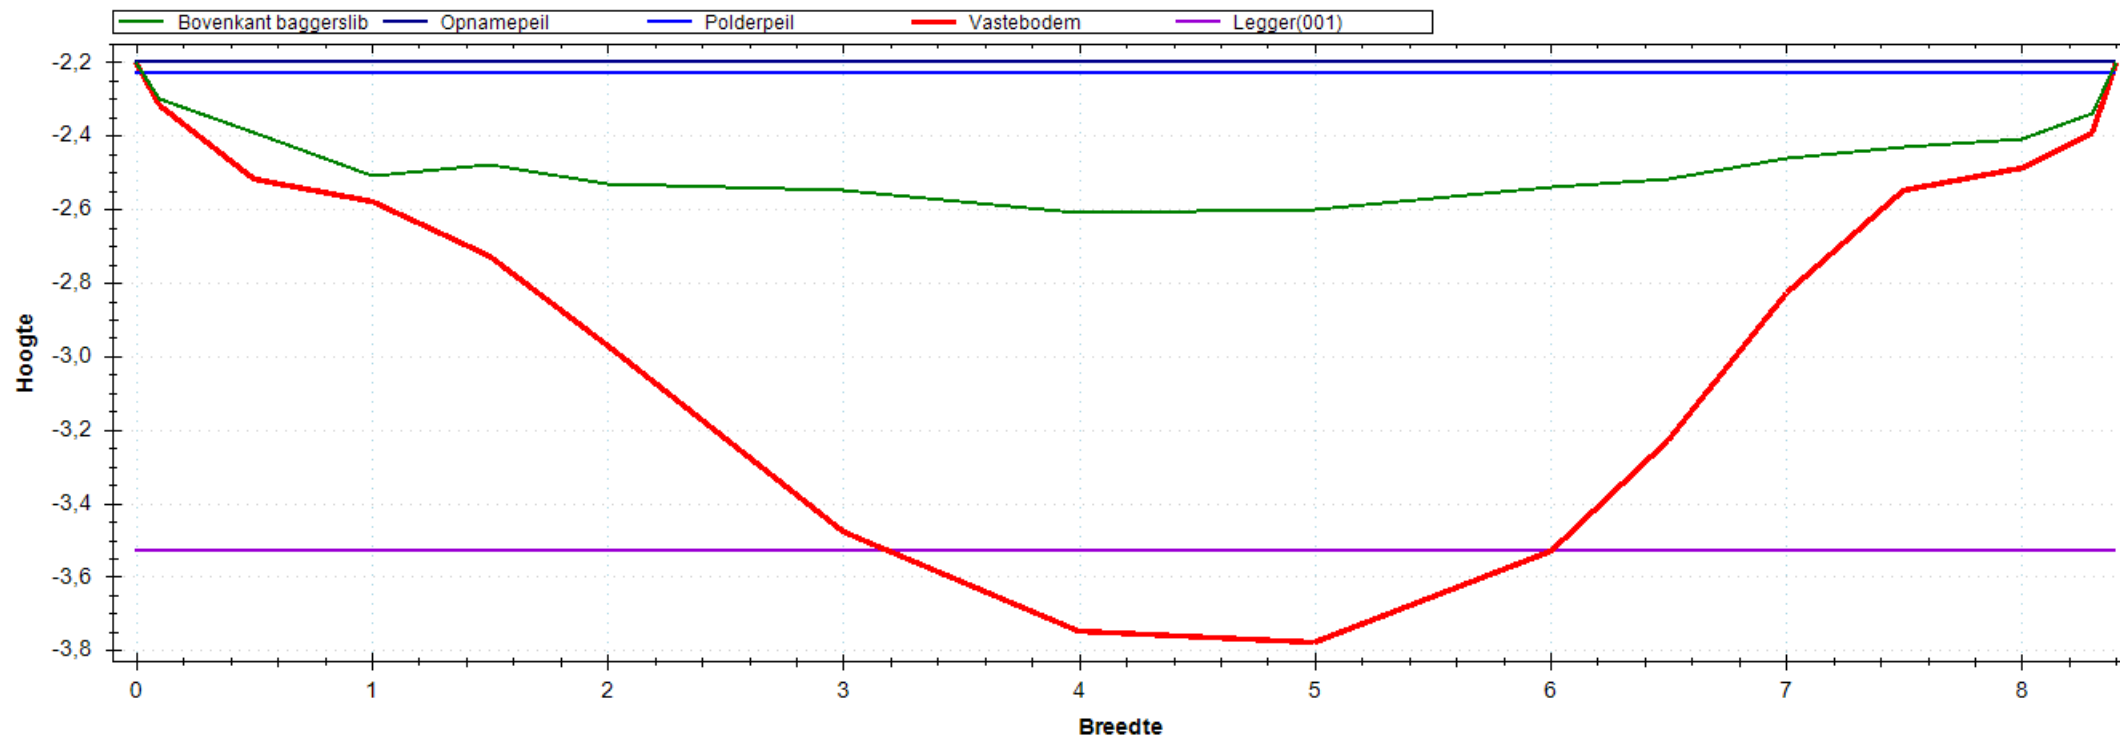


Situatie Tekening

Polderpeil (m)	-2.23
Opnamepeil (m)	-2.20
Maximum waterdiepte (m)	0.41
Bepalende lengte (m)	50.00
Nat profiel bestaand (m ²)	2.334
Nat profiel t.o.v. legger (m ²)	0.214
Nat profiel buiten legger (m ²)	0.000
Bagger m ² (m ³)	5.188(259)

Leggerprofiel Nr 001 - 0

Bodemhoogte (m)	-3.53
Startdiepte walkant (m)	0.00
Talud L	1:0.00
Talud R	1:0.00
Bagger m ² (m ³)	4.738(237)
Vaste grond m ² (m ³)	3.849(192)
Nat profiel na uitvoering (m ²)	0.450

Meetprofiel:2018-OP-4662-04-005

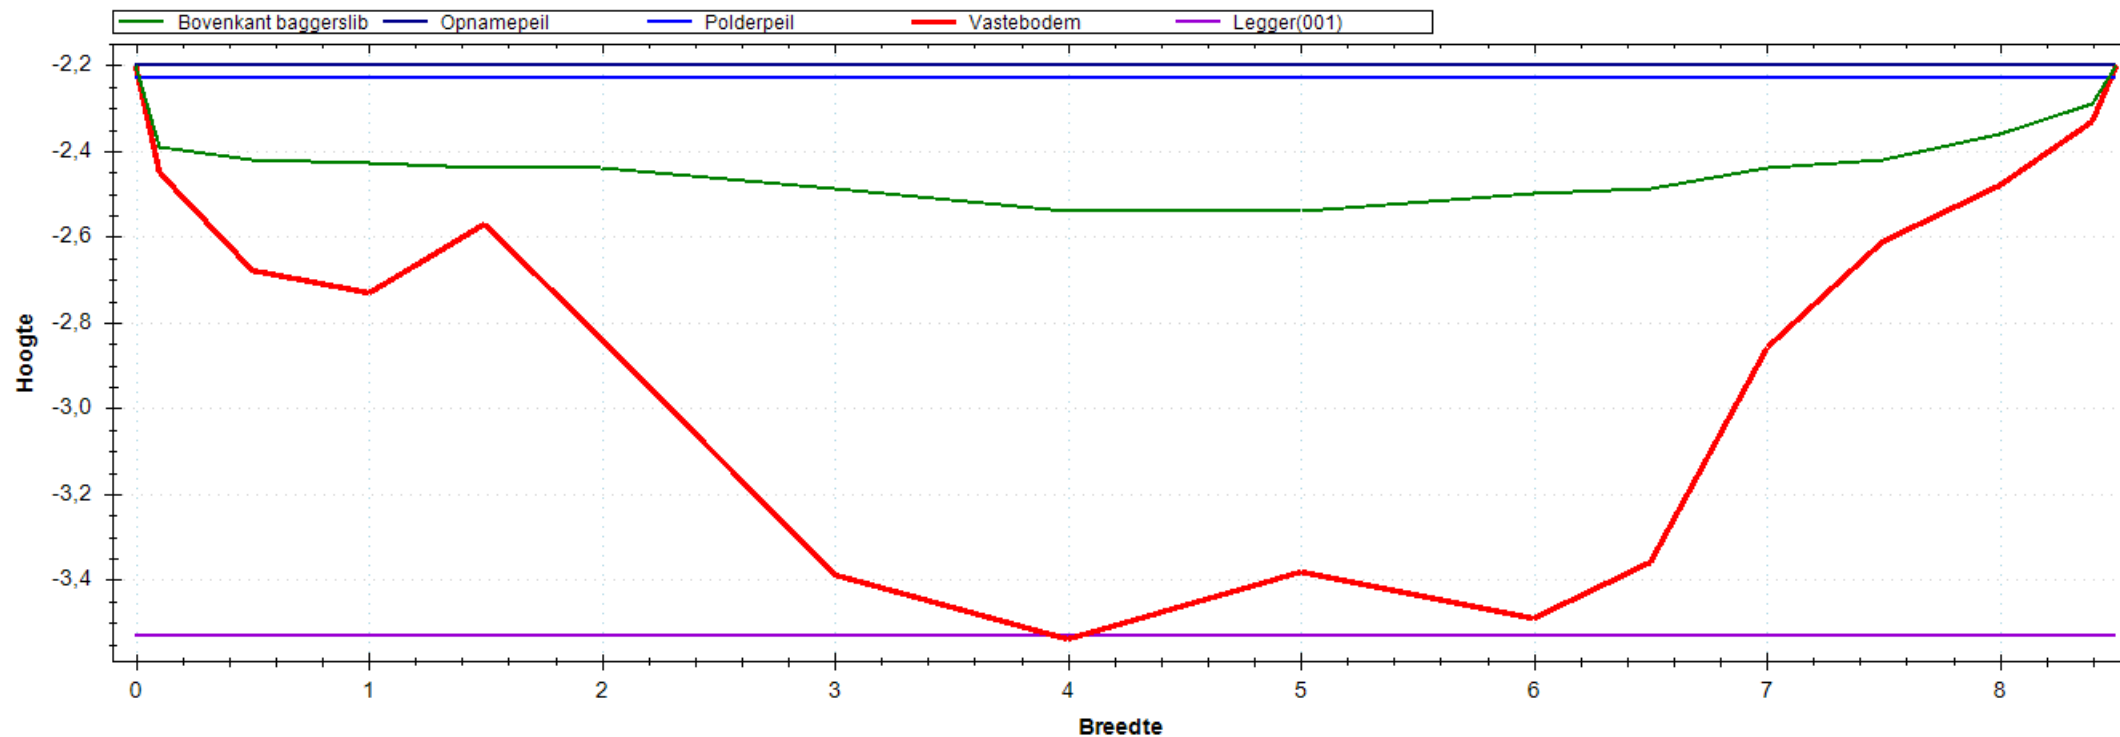


Situatie Tekening

Polderpeil (m)	-2.23
Opnamepeil (m)	-2.20
Maximum waterdiepte (m)	0.34
Bepalende lengte (m)	43.00
Nat profiel bestaand (m ²)	1.972
Nat profiel t.o.v. legger (m ²)	0.178
Nat profiel buiten legger (m ²)	0.000
Bagger m ² (m ³)	4.934(212)

Leggerprofiel Nr 001 - 0

Bodemhoogte (m)	-3.53
Startdiepte walkant (m)	0.00
Talud L	1:0.00
Talud R	1:0.00
Bagger m ² (m ³)	4.933(212)
Vaste grond m ² (m ³)	4.146(178)
Nat profiel na uitvoering (m ²)	0.001

Meetprofiel:2018-OP-4662-04-006

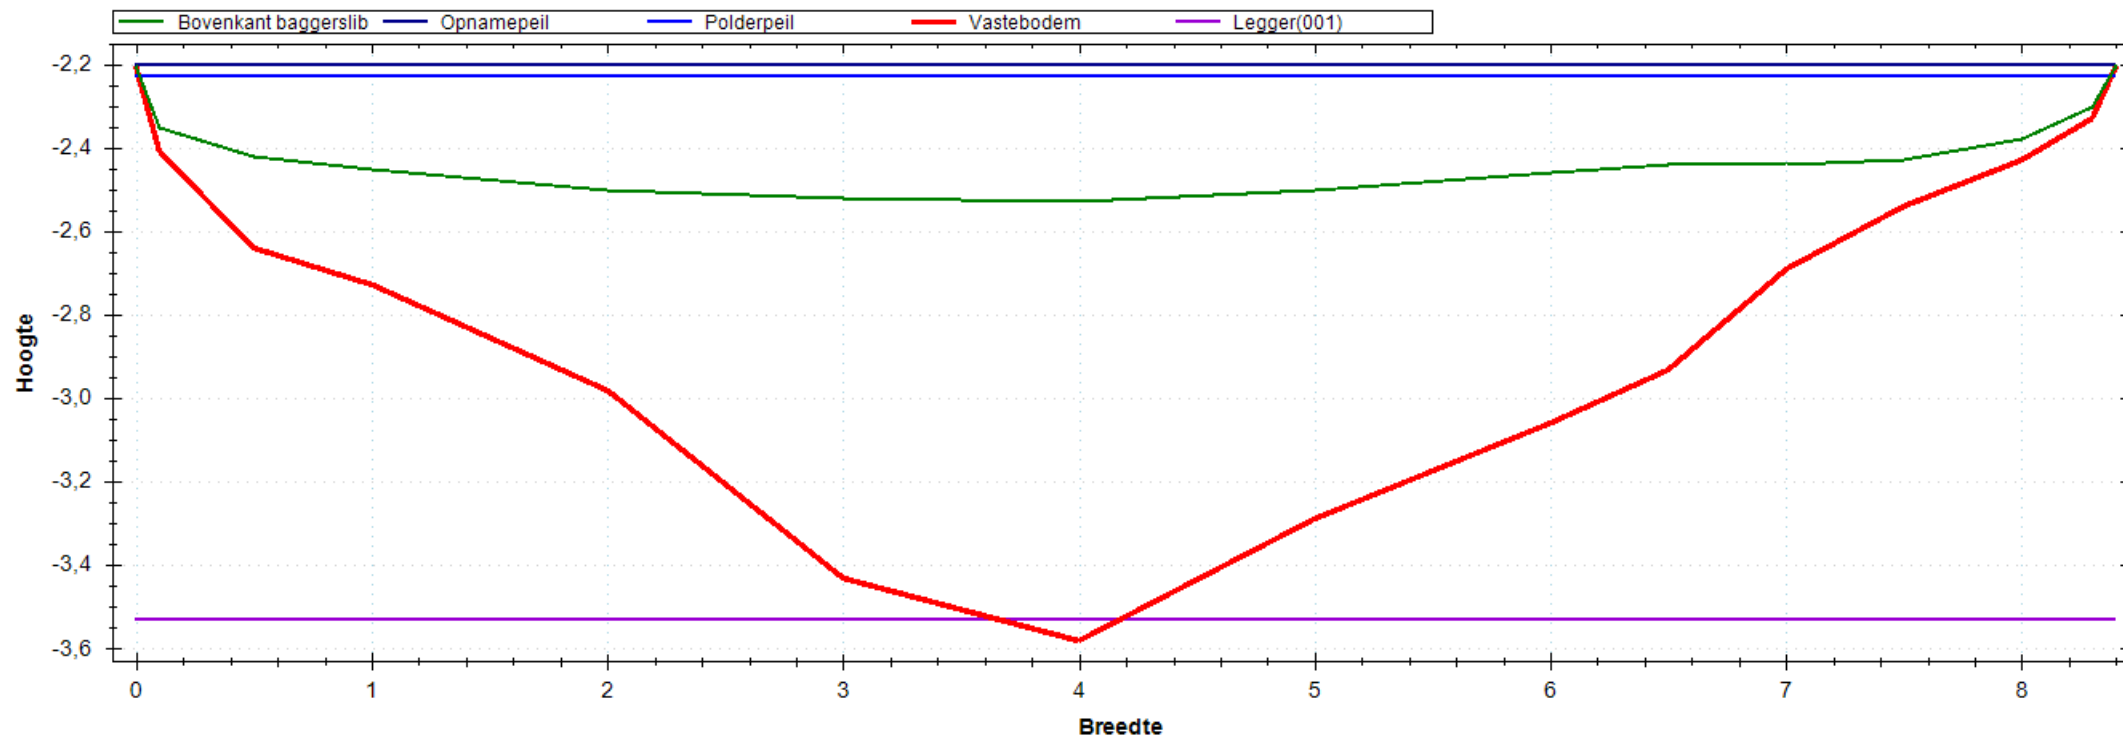


Situatie Tekening

Polderpeil (m)	-2.23
Opnamepeil (m)	-2.20
Maximum waterdiepte (m)	0.33
Bepalende lengte (m)	50.00
Nat profiel bestaand (m ²)	1.965
Nat profiel t.o.v. legger (m ²)	0.180
Nat profiel buiten legger (m ²)	0.000
Bagger m ² (m ³)	4.455(223)

Leggerprofiel Nr 001 - 0

Bodemhoogte (m)	-3.53
Startdiepte walkant (m)	0.00
Talud L	1:0.00
Talud R	1:0.00
Bagger m ² (m ³)	4.442(222)
Vaste grond m ² (m ³)	4.514(226)
Nat profiel na uitvoering (m ²)	0.013

Meetprofiel:2018-OP-4662-04-007

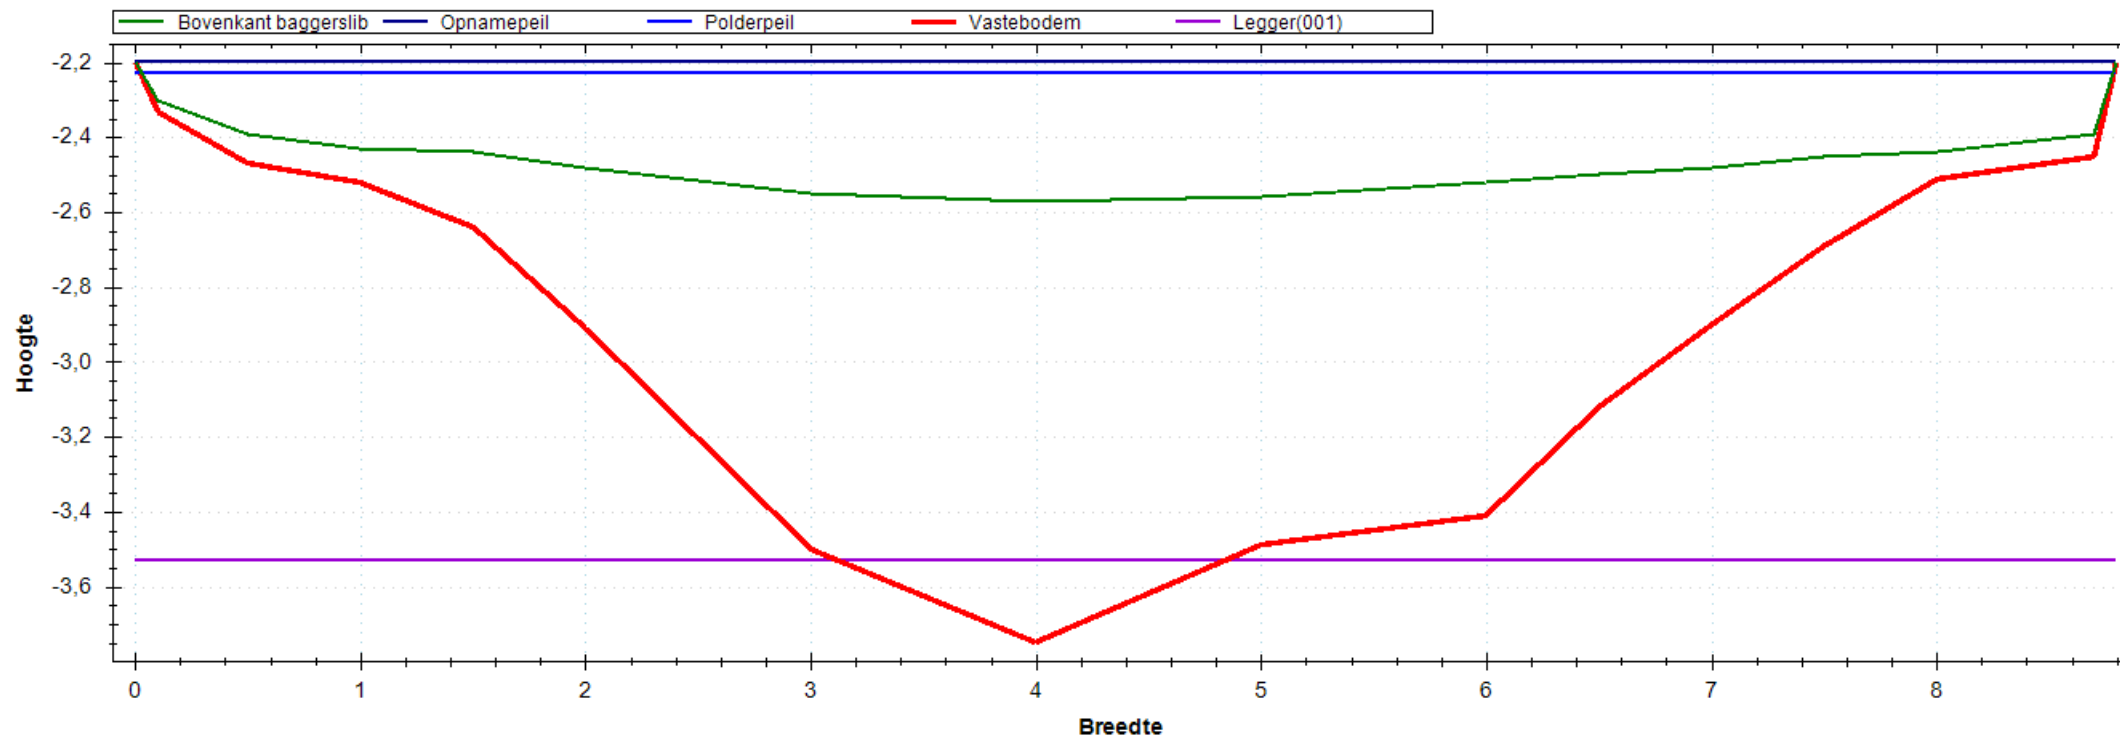


Situatie Tekening

Polderpeil (m)	-2.23
Opnamepeil (m)	-2.20
Maximum waterdiepte (m)	0.37
Bepalende lengte (m)	52.00
Nat profiel bestaand (m ²)	2.247
Nat profiel t.o.v. legger (m ²)	0.196
Nat profiel buiten legger (m ²)	0.000
Bagger m ² (m ³)	4.945(257)

Leggerprofiel Nr 001 - 0

Bodemhoogte (m)	-3.53
Startdiepte walkant (m)	0.00
Talud L	1:0.00
Talud R	1:0.00
Bagger m ² (m ³)	4.755(247)
Vaste grond m ² (m ³)	4.439(231)
Nat profiel na uitvoering (m ²)	0.190

Meetprofiel:2018-OP-4662-04-008

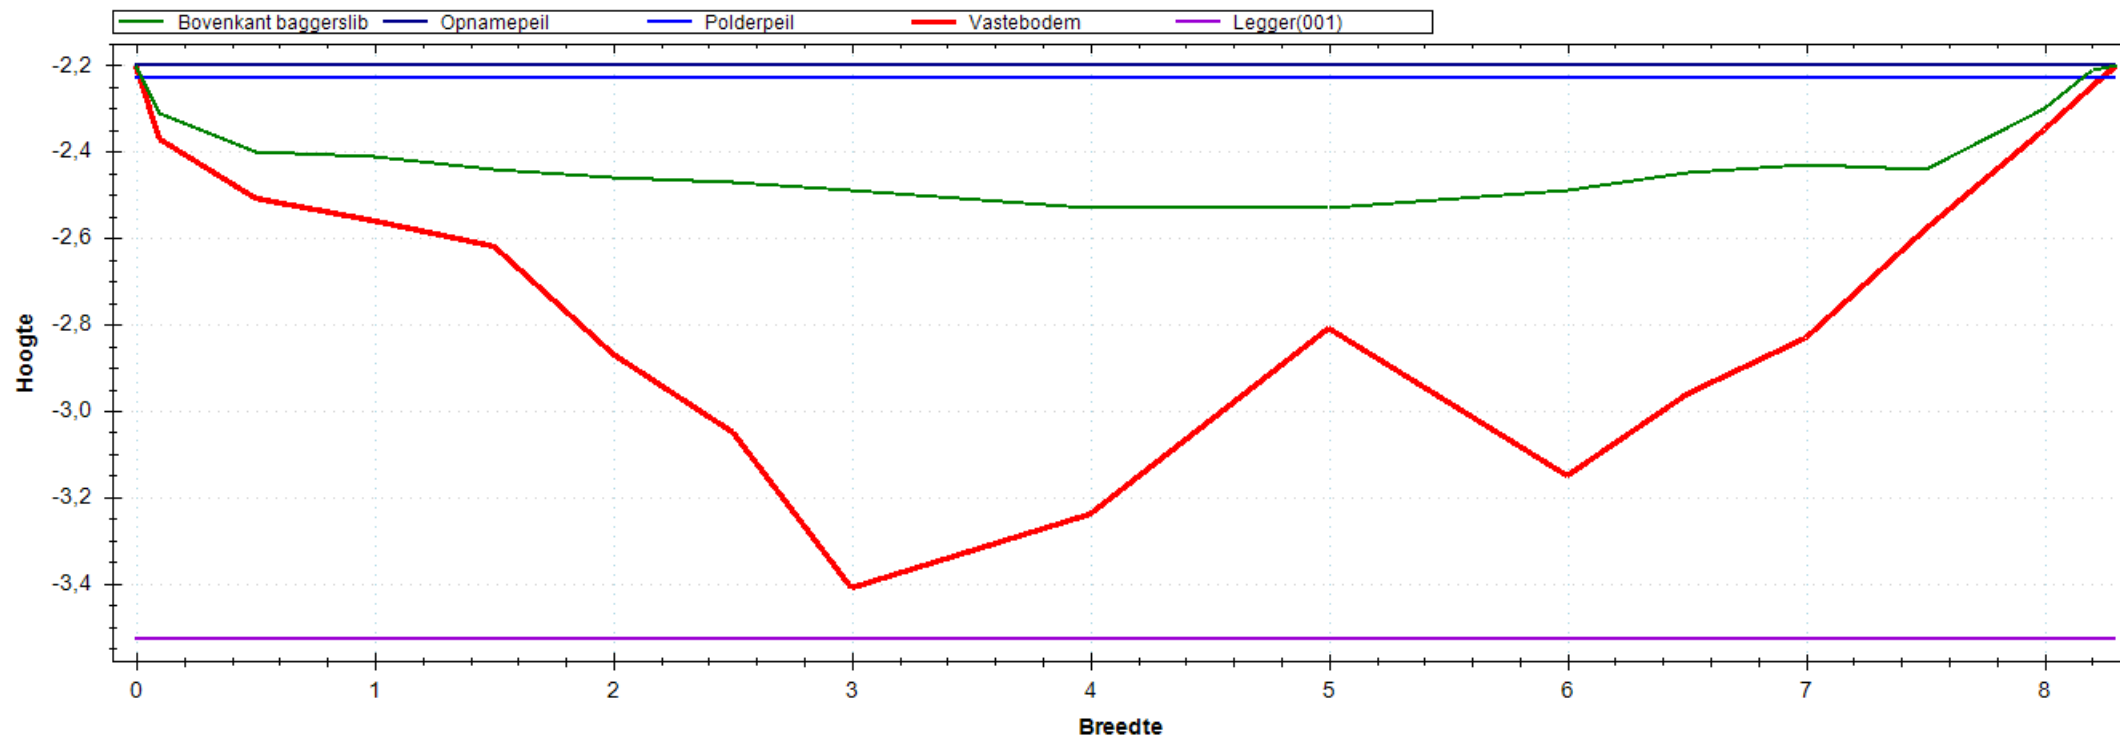


Situatie Tekening

Polderpeil (m)	-2.23
Opnamepeil (m)	-2.20
Maximum waterdiepte (m)	0.33
Bepalende lengte (m)	50.00
Nat profiel bestaand (m ²)	1.853
Nat profiel t.o.v. legger (m ²)	0.172
Nat profiel buiten legger (m ²)	0.000
Bagger m ² (m ³)	3.448(172)

Leggerprofiel Nr 001 - 0

Bodemhoogte (m)	-3.53
Startdiepte walkant (m)	0.00
Talud L	1:0.00
Talud R	1:0.00
Bagger m ² (m ³)	3.448(172)
Vaste grond m ² (m ³)	5.492(275)
Nat profiel na uitvoering (m ²)	0.000

Meetprofiel:2018-OP-4662-04-009

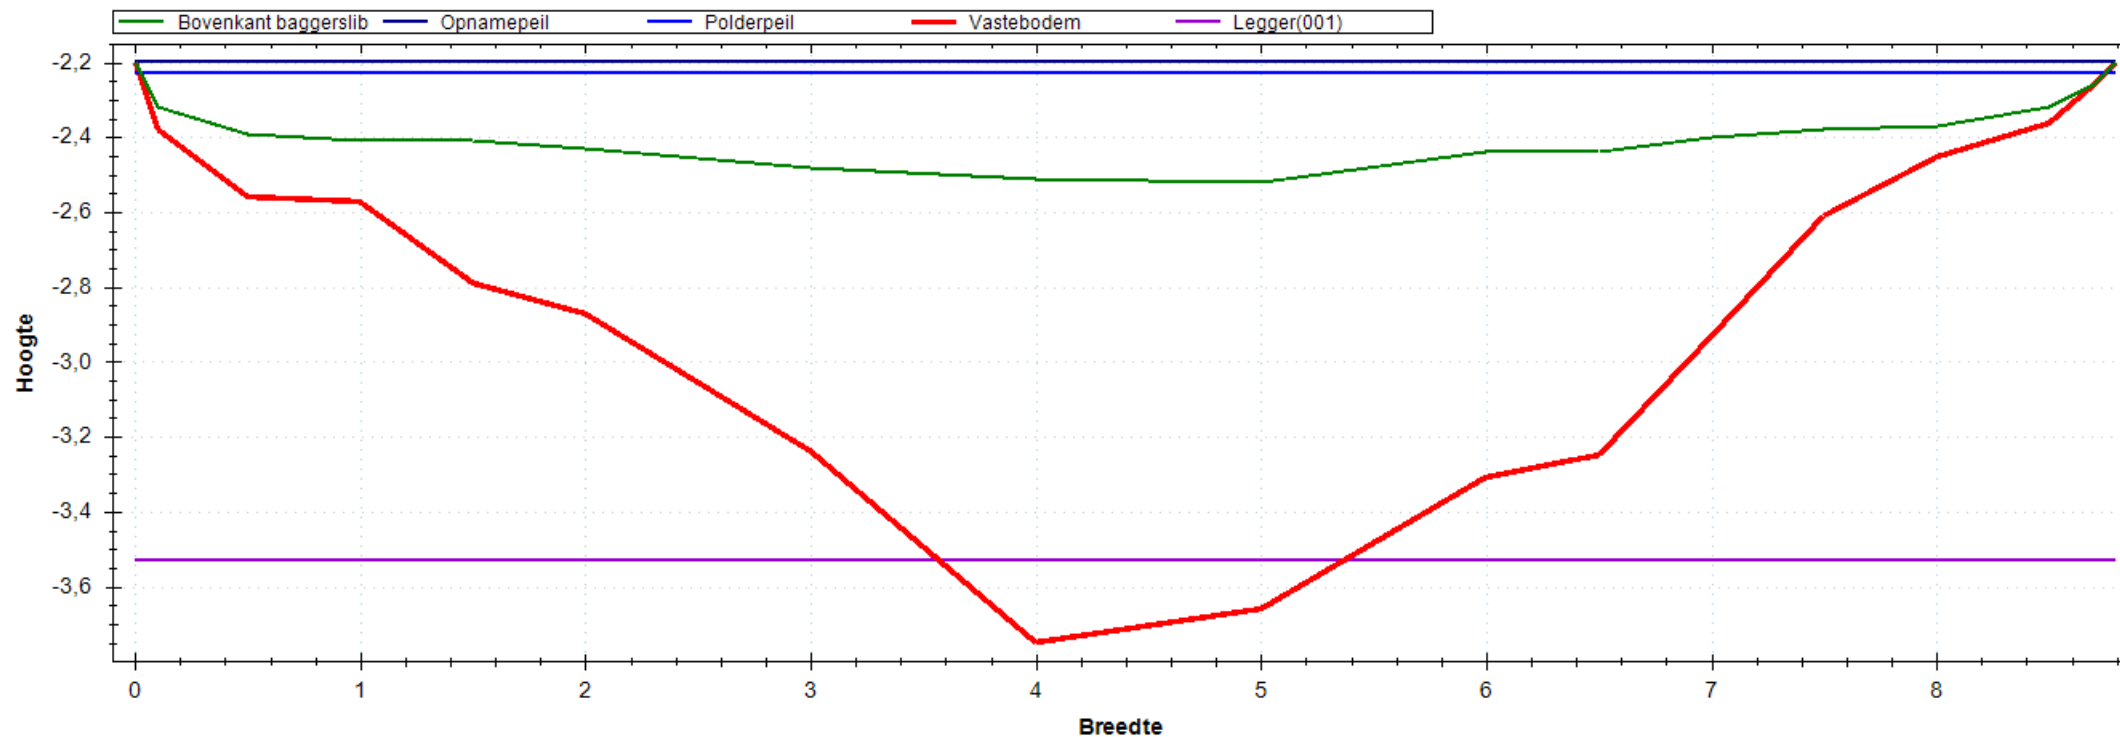


Situatie Tekening

Polderpeil (m)	-2.23
Opnamepeil (m)	-2.20
Maximum waterdiepte (m)	0.32
Bepalende lengte (m)	49.00
Nat profiel bestaand (m ²)	1.771
Nat profiel t.o.v. legger (m ²)	0.155
Nat profiel buiten legger (m ²)	0.000
Bagger m ² (m ³)	5.323(261)

Leggerprofiel Nr 001 - 0

Bodemhoogte (m)	-3.53
Startdiepte walkant (m)	0.00
Talud L	1:0.00
Talud R	1:0.00
Bagger m ² (m ³)	5.076(249)
Vaste grond m ² (m ³)	4.594(225)
Nat profiel na uitvoering (m ²)	0.247

Meetprofiel:2018-OP-4662-05-001

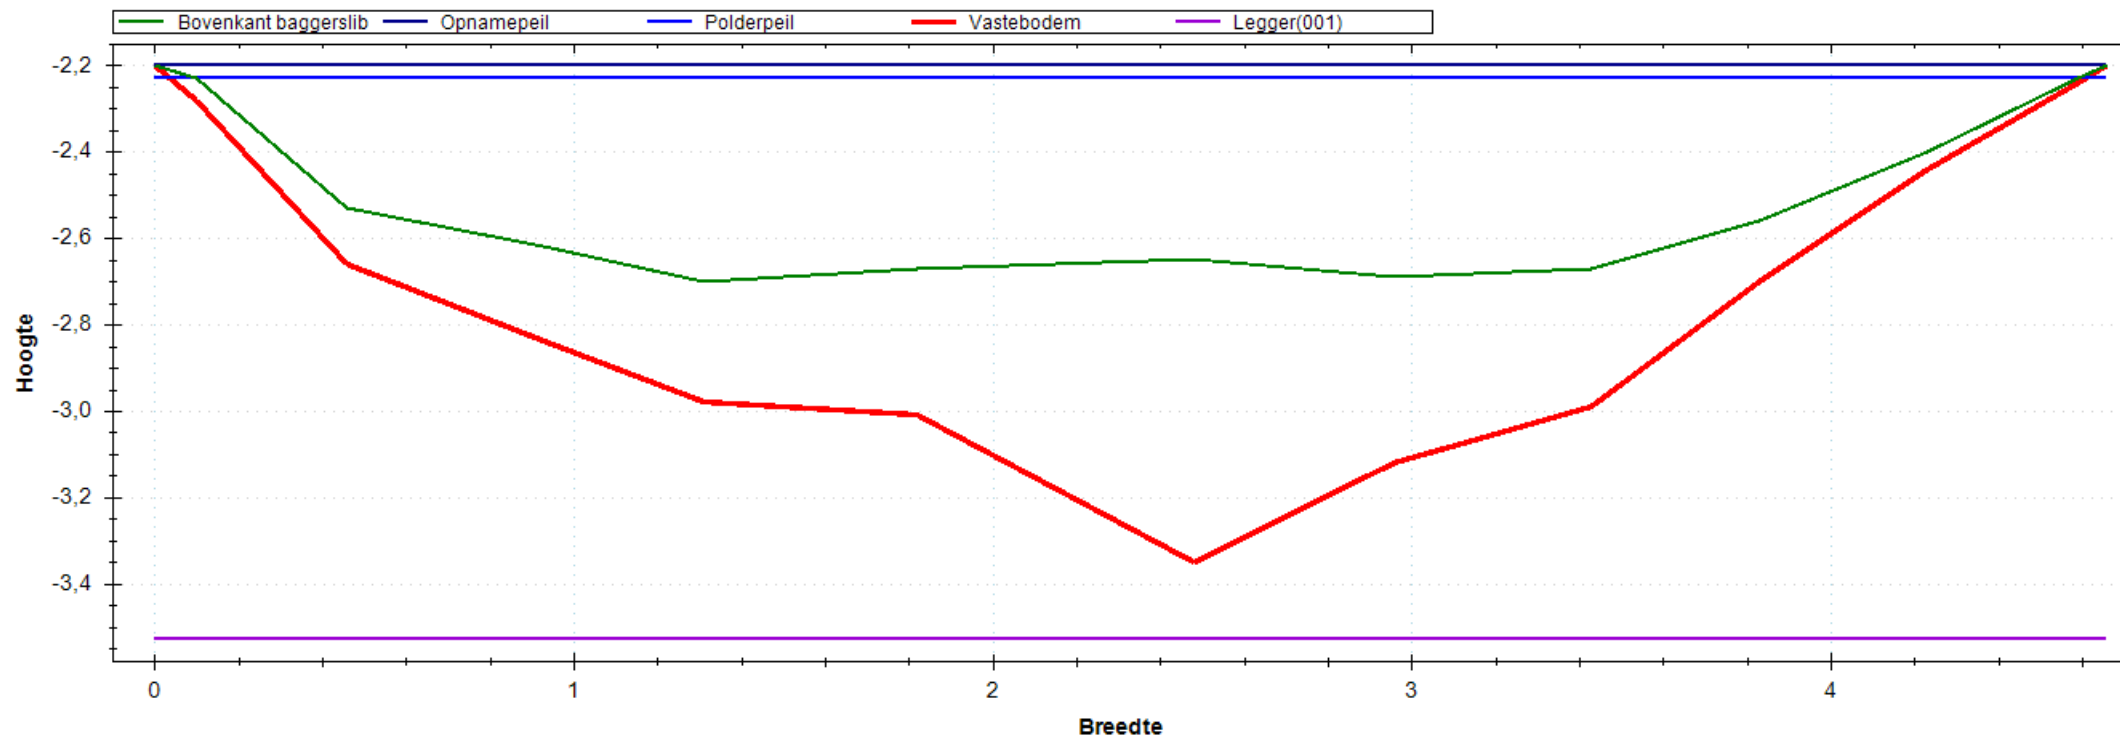


Situatie Tekening

Polderpeil (m)	-2.23
Opnamepeil (m)	-2.20
Maximum waterdiepte (m)	0.50
Bepalende lengte (m)	23.00
Nat profiel bestaand (m ²)	1.603
Nat profiel t.o.v. legger (m ²)	0.265
Nat profiel buiten legger (m ²)	0.000
Bagger m ² (m ³)	1.298(30)

Leggerprofiel Nr 001 - 0

Bodemhoogte (m)	-3.53
Startdiepte walkant (m)	0.00
Talud L	1:0.00
Talud R	1:0.00
Bagger m ² (m ³)	1.298(30)
Vaste grond m ² (m ³)	3.160(73)
Nat profiel na uitvoering (m ²)	0.000

Meetprofiel:2018-OP-4662-05-002

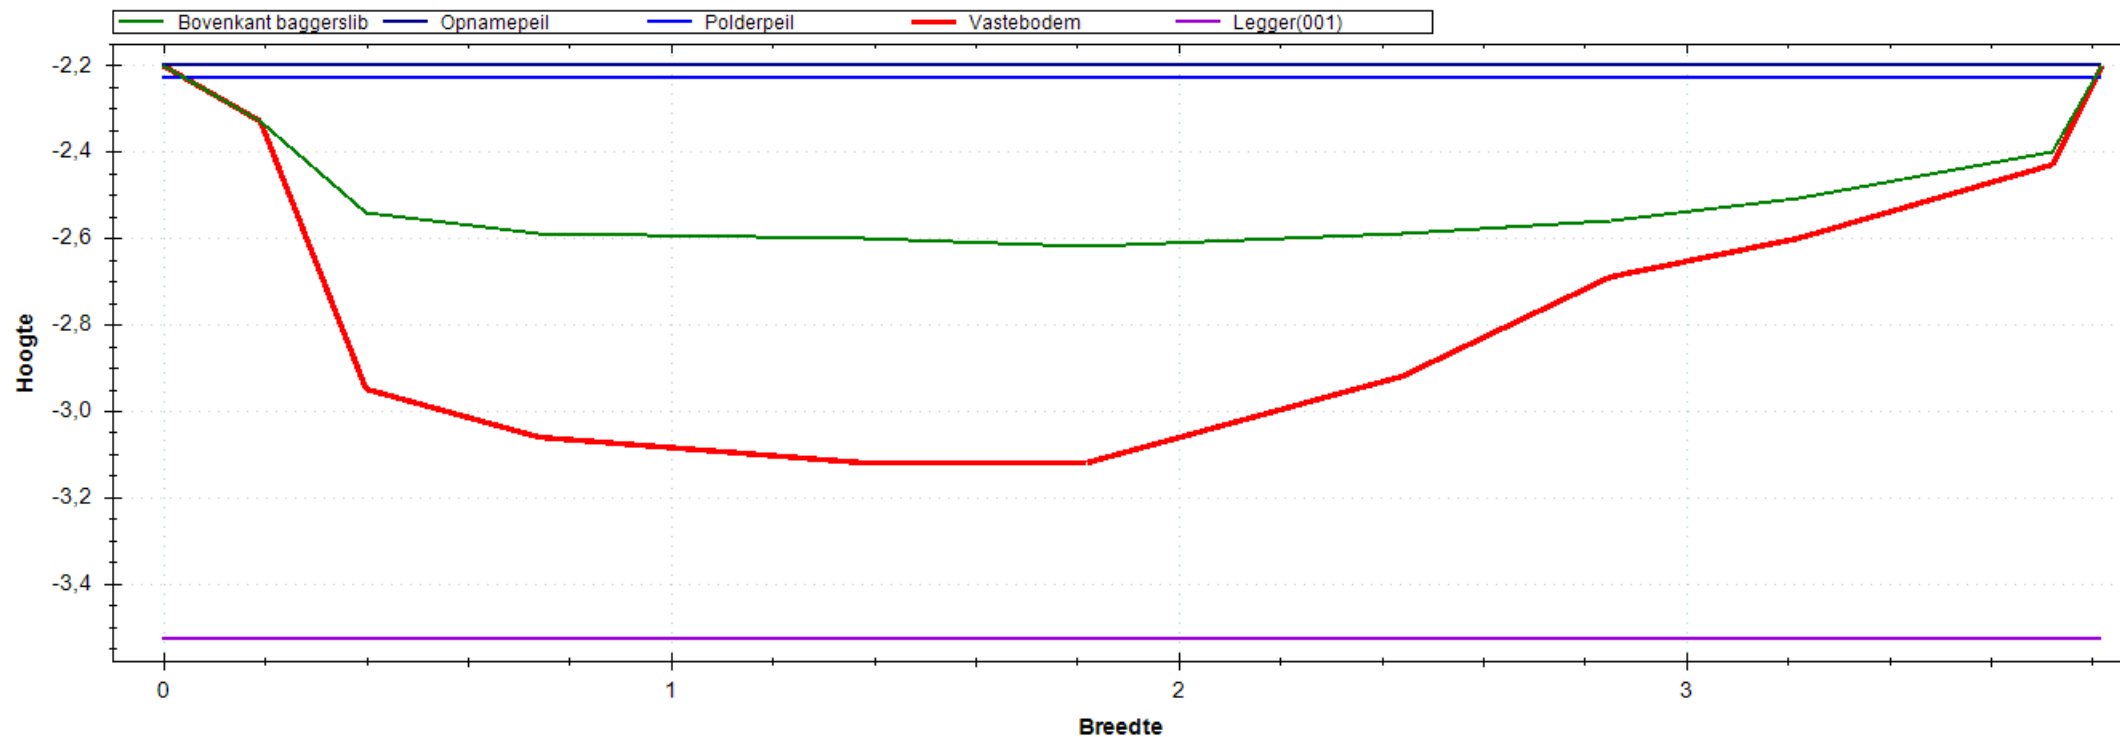


Situatie Tekening

Polderpeil (m)	-2.23
Opnamepeil (m)	-2.20
Maximum waterdiepte (m)	0.42
Bepalende lengte (m)	45.00
Nat profiel bestaand (m ²)	1.172
Nat profiel t.o.v. legger (m ²)	0.236
Nat profiel buiten legger (m ²)	0.000
Bagger m ² (m ³)	1.158(52)


Leggerprofiel Nr 001 - 0

Bodemhoogte (m)	-3.53
Startdiepte walkant (m)	0.00
Talud L	1:0.00
Talud R	1:0.00
Bagger m ² (m ³)	1.158(52)
Vaste grond m ² (m ³)	2.638(119)
Nat profiel na uitvoering (m ²)	0.000

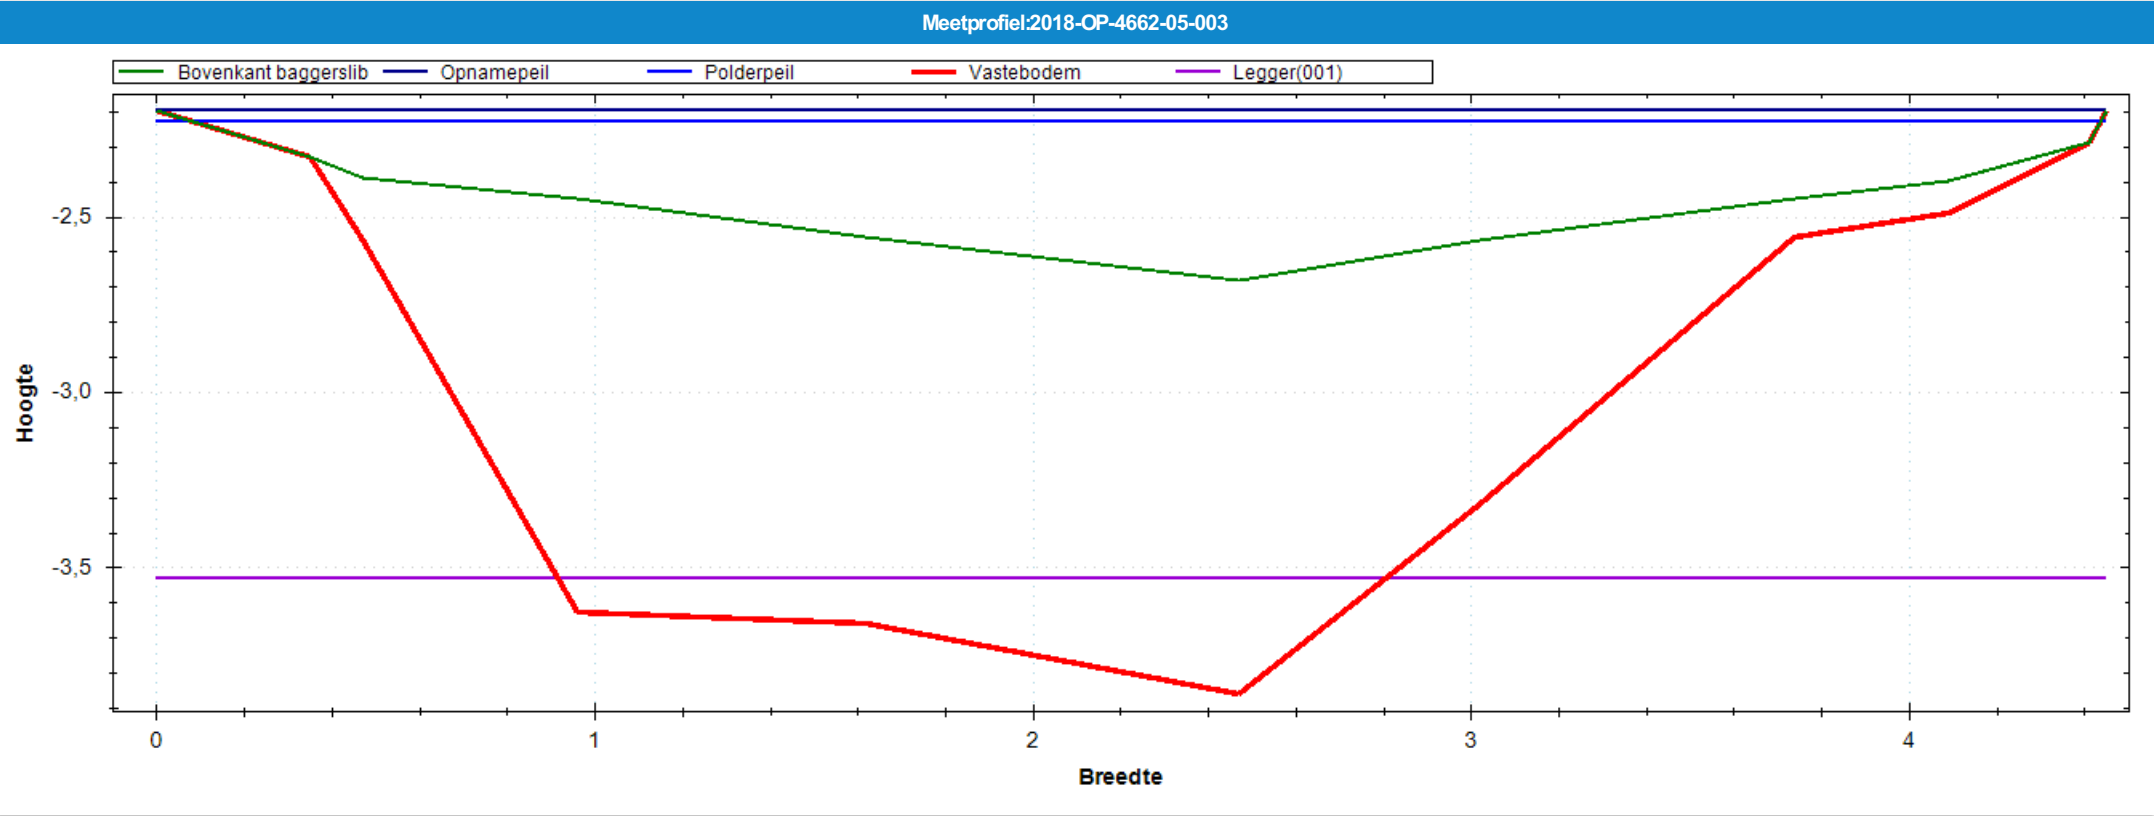

Situatie Tekening		Leggerprofiel Nr 001 - 0	
Polderpeil (m)	-2.23	Bodemhoogte (m)	-3.53
Opnamepeil (m)	-2.20	Startdiepte walkant (m)	0.00
Maximum waterdiepte (m)	0.48	Talud L	1:0.00
Bepalende lengte (m)	47.00	Talud R	1:0.00
Nat profiel bestaand (m²)	1.160	Bagger m²(m³)	2.626(123)
Nat profiel t.o.v. legger (m²)	0.200	Vaste grond m²(m³)	2.001(94)
Nat profiel buiten legger (m²)	0.000	Nat profiel na uitvoering (m²)	0.329
Bagger m²(m³)	2.955(139)		

Meetprofiel:2018-OP-4662-05-004

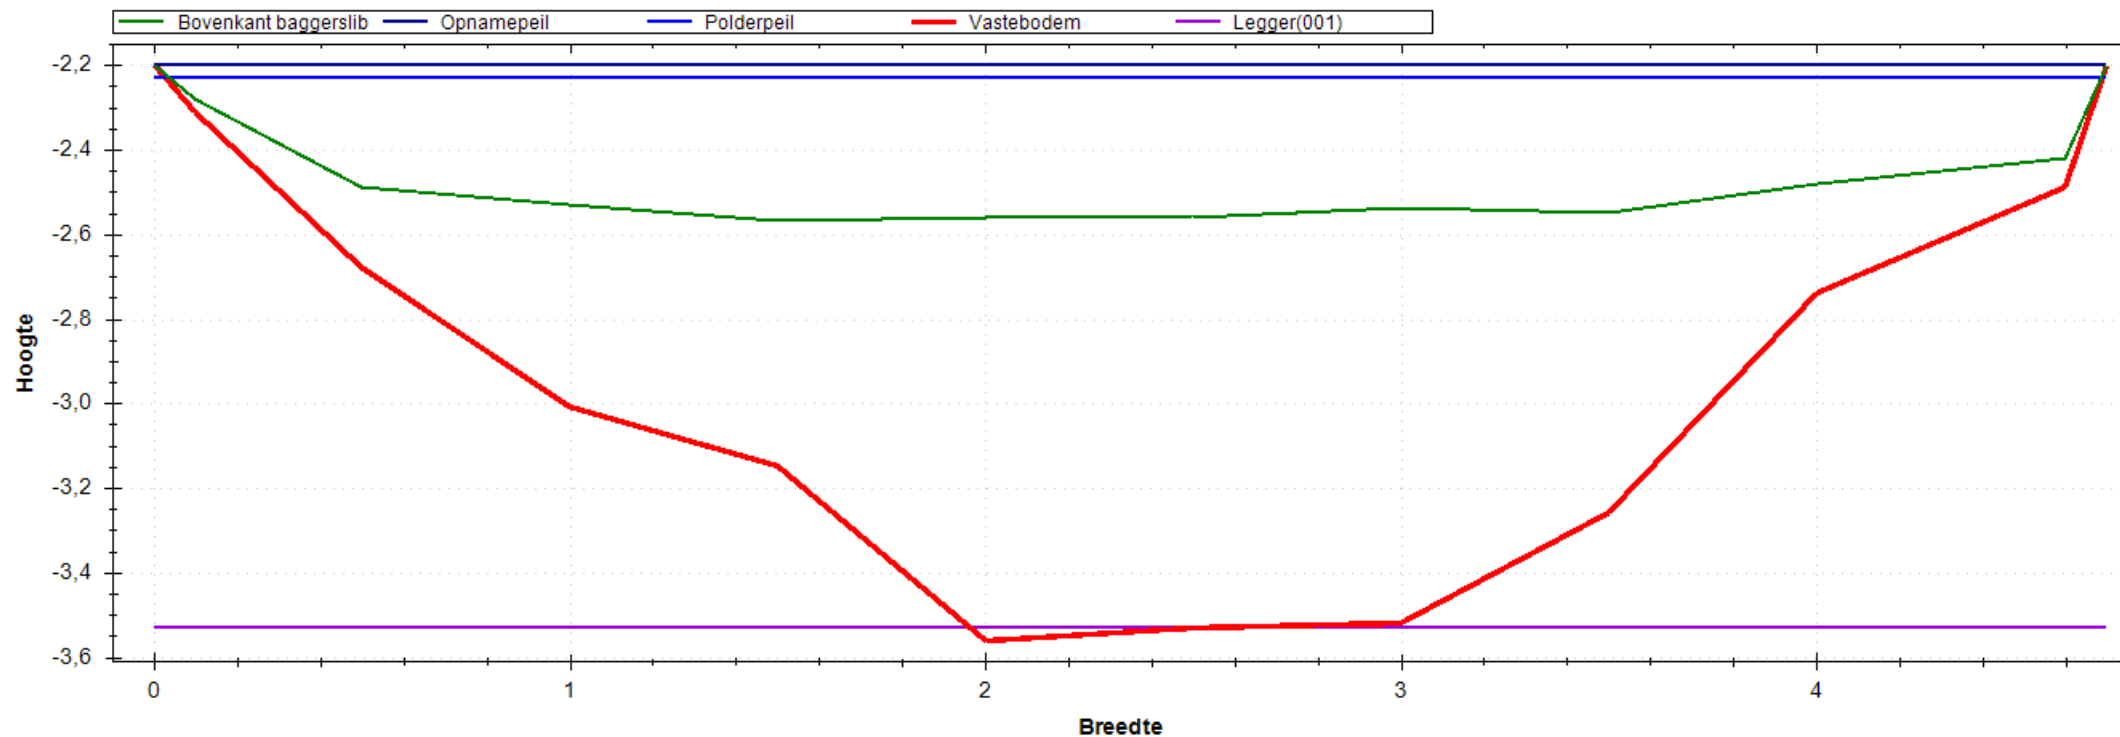


Situatie Tekening

Polderpeil (m)	-2.23
Opnamepeil (m)	-2.20
Maximum waterdiepte (m)	0.37
Bepalende lengte (m)	45.00
Nat profiel bestaand (m ²)	1.296
Nat profiel t.o.v. legger (m ²)	0.212
Nat profiel buiten legger (m ²)	0.000
Bagger m ² (m ³)	2.621(118)

Leggerprofiel Nr 001 - 0

Bodemhoogte (m)	-3.53
Startdiepte walkant (m)	0.00
Talud L	1:0.00
Talud R	1:0.00
Bagger m ² (m ³)	2.612(118)
Vaste grond m ² (m ³)	2.202(99)
Nat profiel na uitvoering (m ²)	0.008

Meetprofiel:2018-OP-4662-05-005

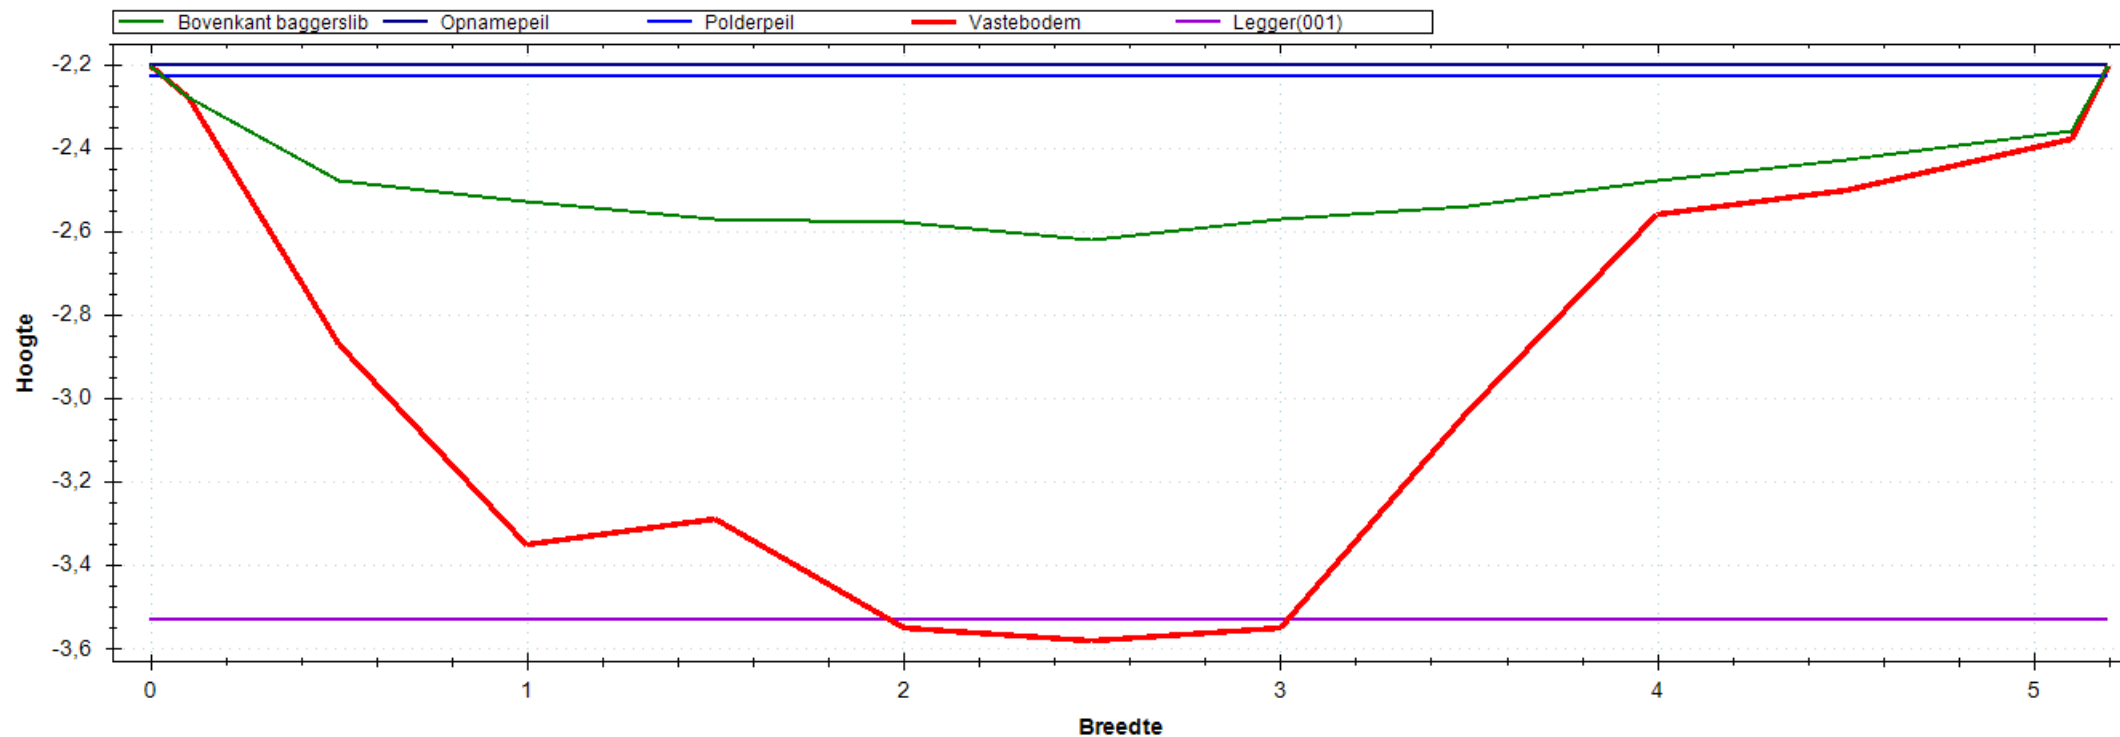


Situatie Tekening

Polderpeil (m)	-2.23
Opnamepeil (m)	-2.20
Maximum waterdiepte (m)	0.42
Bepalende lengte (m)	47.00
Nat profiel bestaand (m ²)	1.418
Nat profiel t.o.v. legger (m ²)	0.210
Nat profiel buiten legger (m ²)	0.000
Bagger m ² (m ³)	2.731(128)

Leggerprofiel Nr 001 - 0

Bodemhoogte (m)	-3.53
Startdiepte walkant (m)	0.00
Talud L	1:0.00
Talud R	1:0.00
Bagger m ² (m ³)	2.695(127)
Vaste grond m ² (m ³)	2.647(124)
Nat profiel na uitvoering (m ²)	0.036

Meetprofiel:2018-OP-4662-05-006

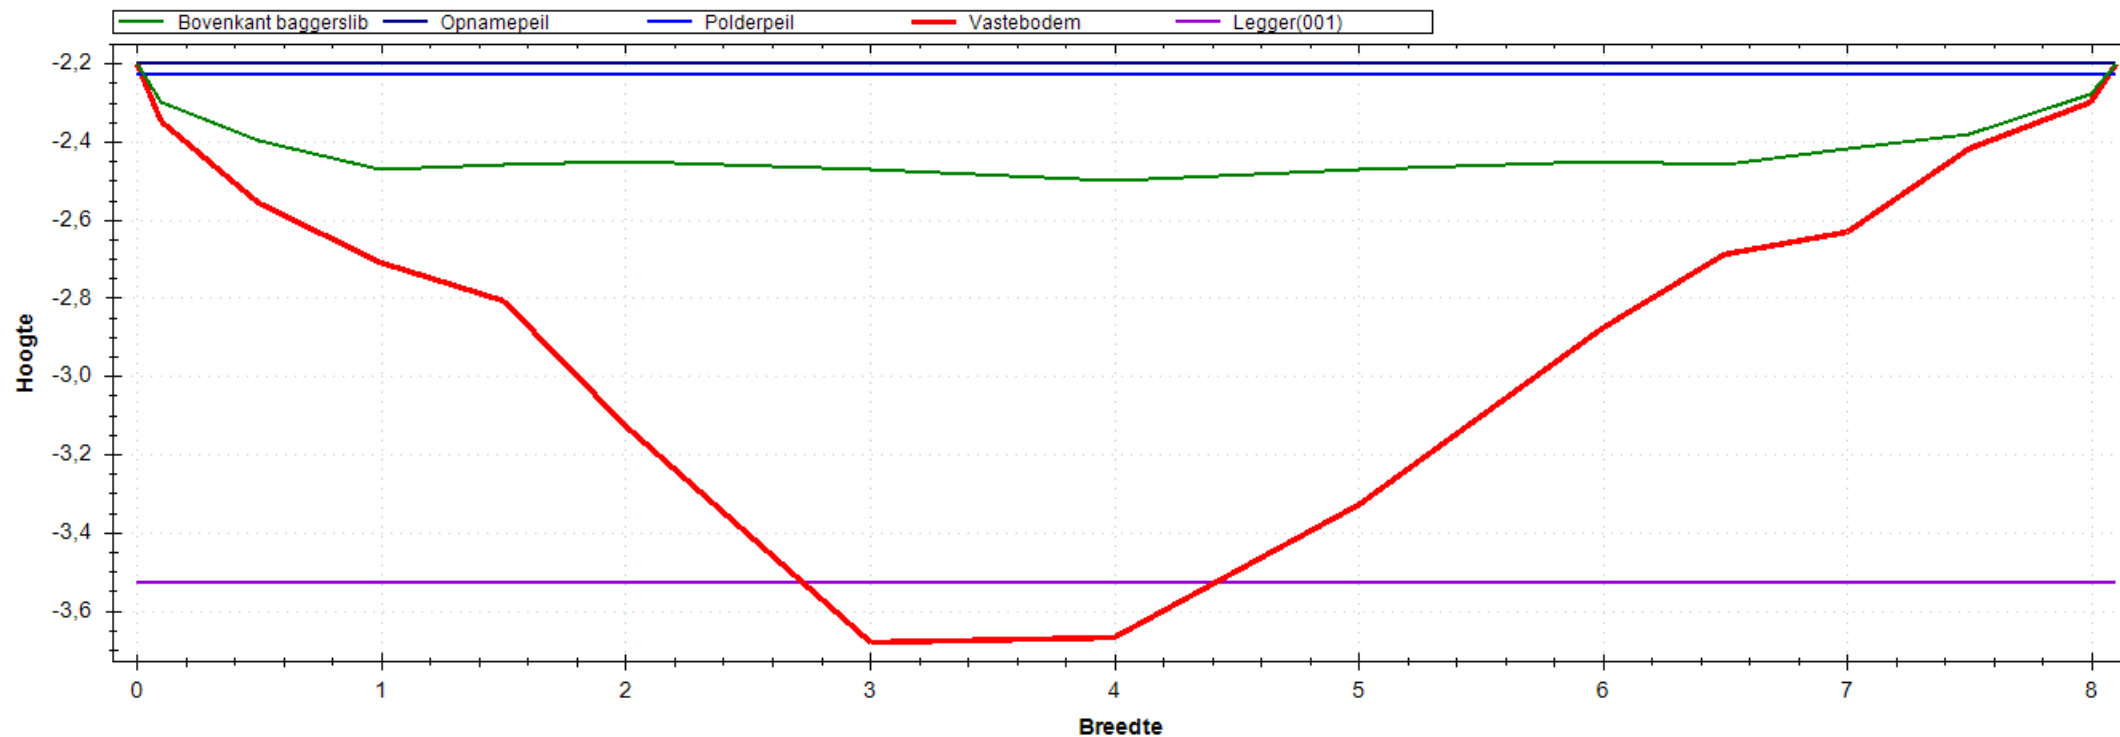


Situatie Tekening

Polderpeil (m)	-2.23
Opnamepeil (m)	-2.20
Maximum waterdiepte (m)	0.30
Bepalende lengte (m)	41.00
Nat profiel bestaand (m ²)	1.707
Nat profiel t.o.v. legger (m ²)	0.162
Nat profiel buiten legger (m ²)	0.000
Bagger m ² (m ³)	4.698(193)

Leggerprofiel Nr 001 - 0

Bodemhoogte (m)	-3.53
Startdiepte walkant (m)	0.00
Talud L	1:0.00
Talud R	1:0.00
Bagger m ² (m ³)	4.504(185)
Vaste grond m ² (m ³)	4.320(177)
Nat profiel na uitvoering (m ²)	0.194

Meetprofiel:2018-OP-4662-05-007

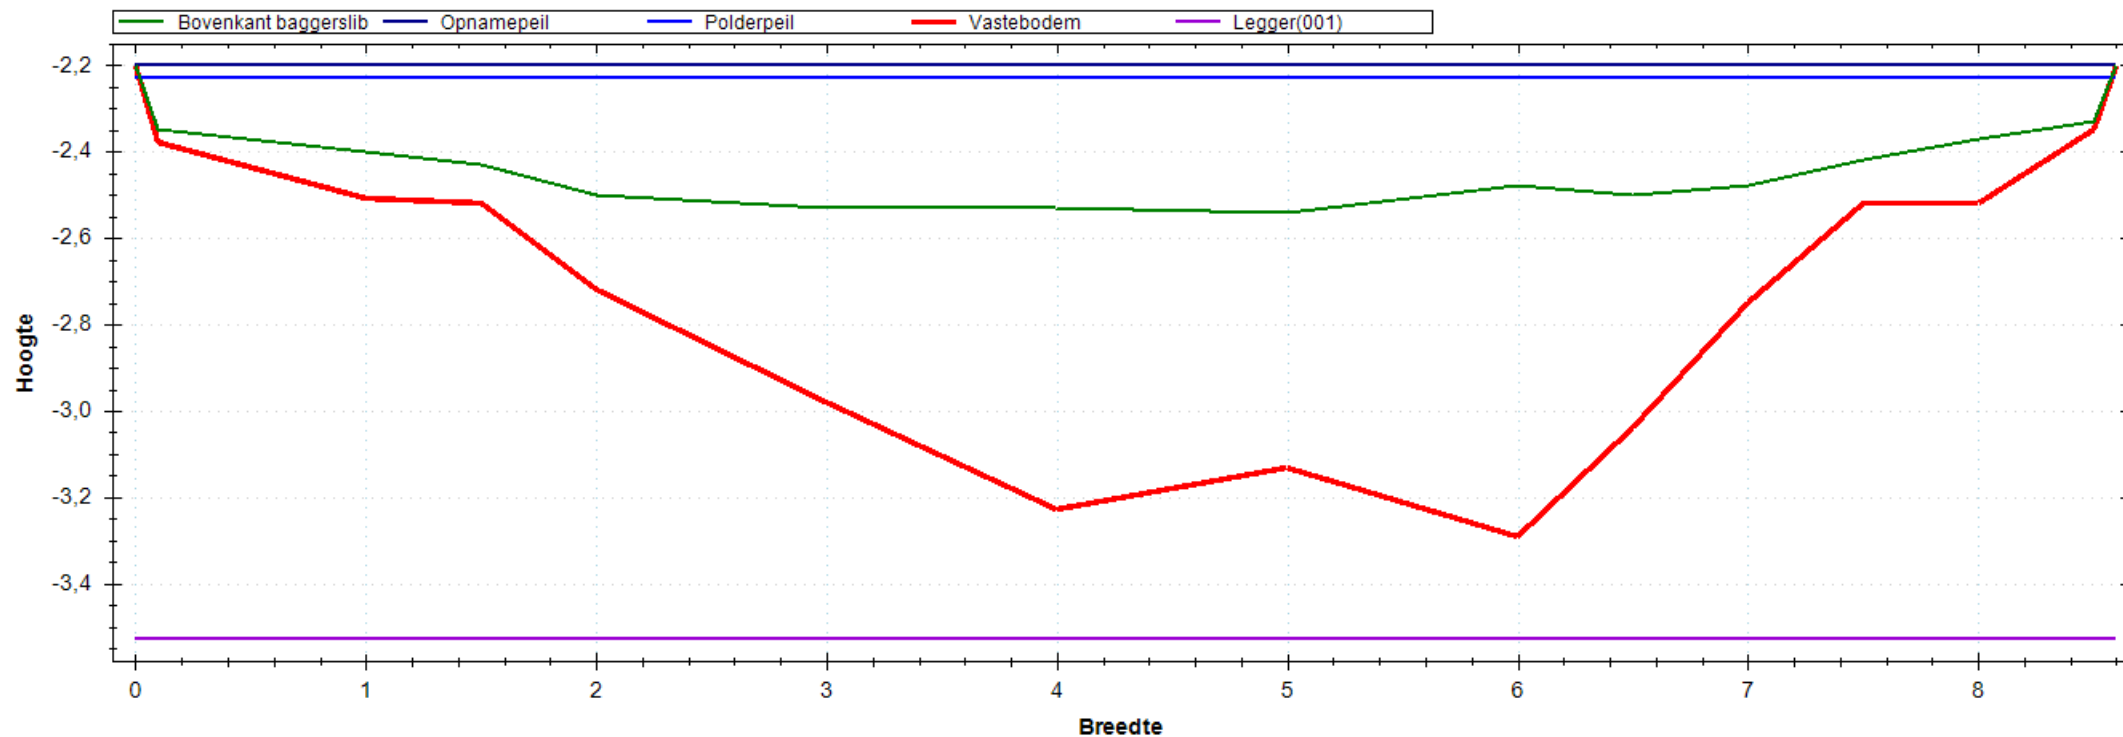


Situatie Tekening

Polderpeil (m)	-2.23
Opnamepeil (m)	-2.20
Maximum waterdiepte (m)	0.34
Bepalende lengte (m)	45.00
Nat profiel bestaand (m ²)	2.032
Nat profiel t.o.v. legger (m ²)	0.182
Nat profiel buiten legger (m ²)	0.000
Bagger m ² (m ³)	3.186(143)

Leggerprofiel Nr 001 - 0

Bodemhoogte (m)	-3.53
Startdiepte walkant (m)	0.00
Talud L	1:0.00
Talud R	1:0.00
Bagger m ² (m ³)	3.186(143)
Vaste grond m ² (m ³)	5.964(268)
Nat profiel na uitvoering (m ²)	0.000

Meetprofiel:2018-OP-4662-05-008

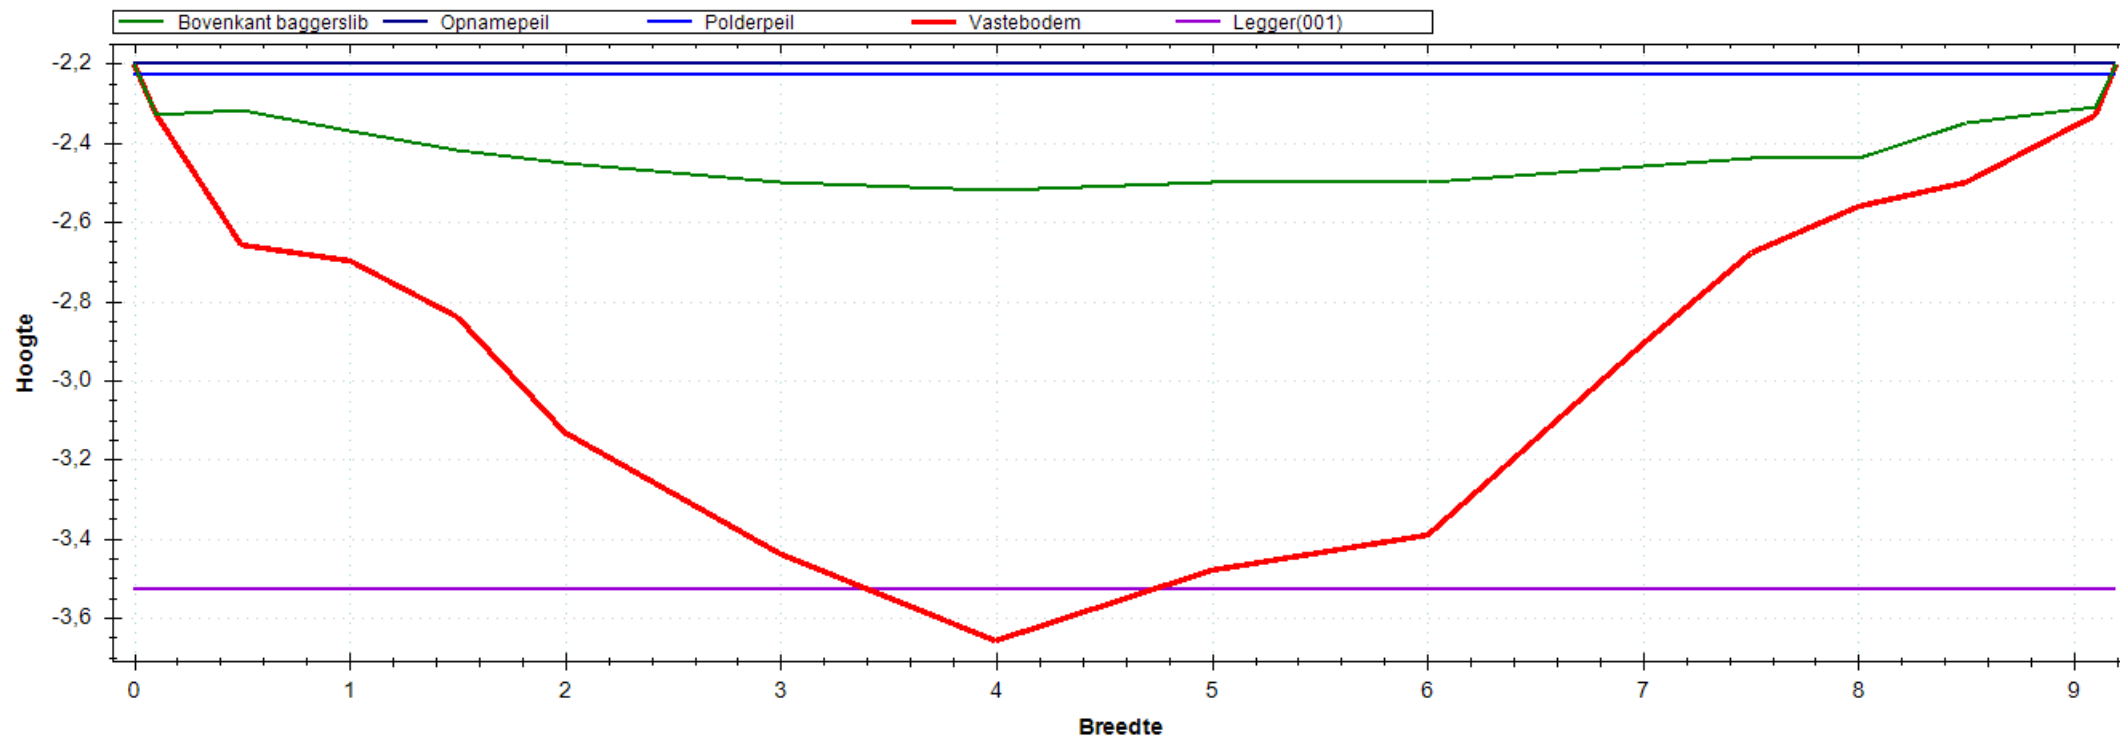


Situatie Tekening


Polderpeil (m)	-2.23
Opnamepeil (m)	-2.20
Maximum waterdiepte (m)	0.32
Bepalende lengte (m)	62.00
Nat profiel bestaand (m ²)	1.970
Nat profiel t.o.v. legger (m ²)	0.165
Nat profiel buiten legger (m ²)	0.000
Bagger m ² (m ³)	5.595(347)

Leggerprofiel Nr 001 - 0


Bodemhoogte (m)	-3.53
Startdiepte walkant (m)	0.00
Talud L	1:0.00
Talud R	1:0.00
Bagger m ² (m ³)	5.510(342)
Vaste grond m ² (m ³)	4.481(278)
Nat profiel na uitvoering (m ²)	0.085

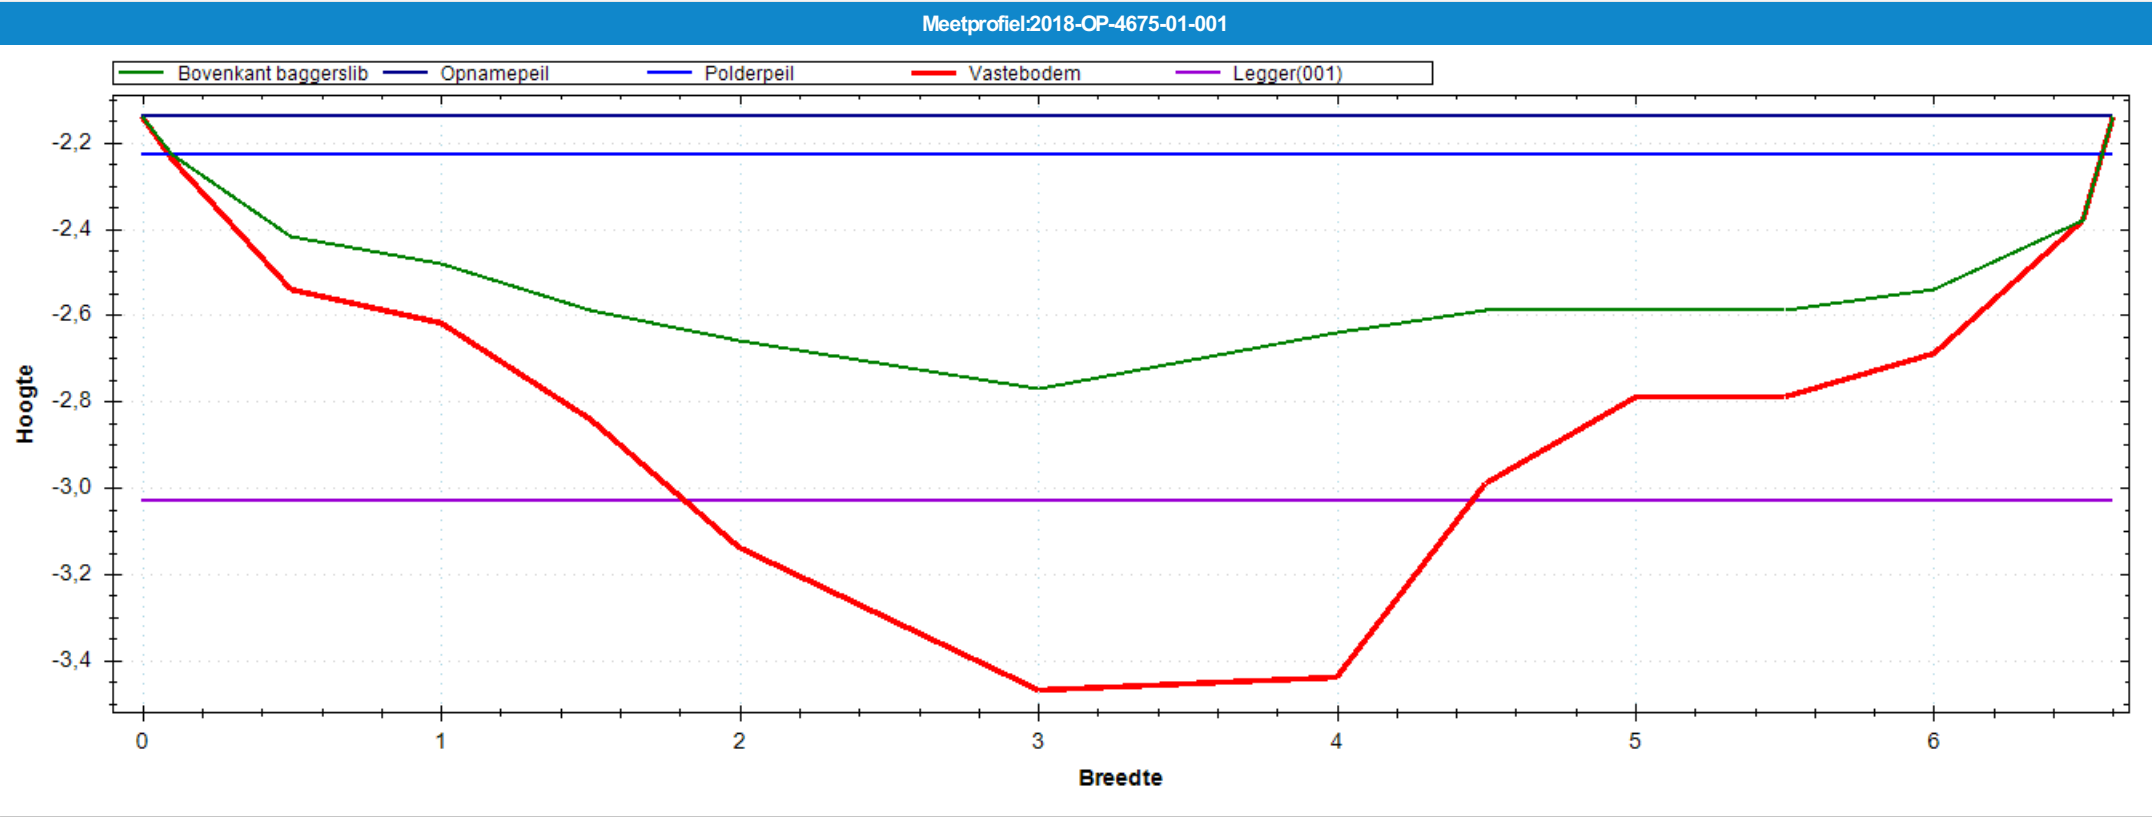

Situatie Tekening		Leggerprofiel Nr 001 - 0	
Polderpeil (m)	-2.23	Bodemhoogte (m)	-3.03
Opnamepeil (m)	-2.14	Startdiepte walkant (m)	0.00
Maximum waterdiepte (m)	0.63	Talud L	1:0.00
Bepalende lengte (m)	49.00	Talud R	1:0.00
Nat profiel bestaand (m²)	2.298	Bagger m²(m³)	1.583(78)
Nat profiel t.o.v. legger (m²)	0.435	Vaste grond m²(m³)	1.405(69)
Nat profiel buiten legger (m²)	0.000	Nat profiel na uitvoering (m²)	0.803
Bagger m²(m³)	2.387(117)		

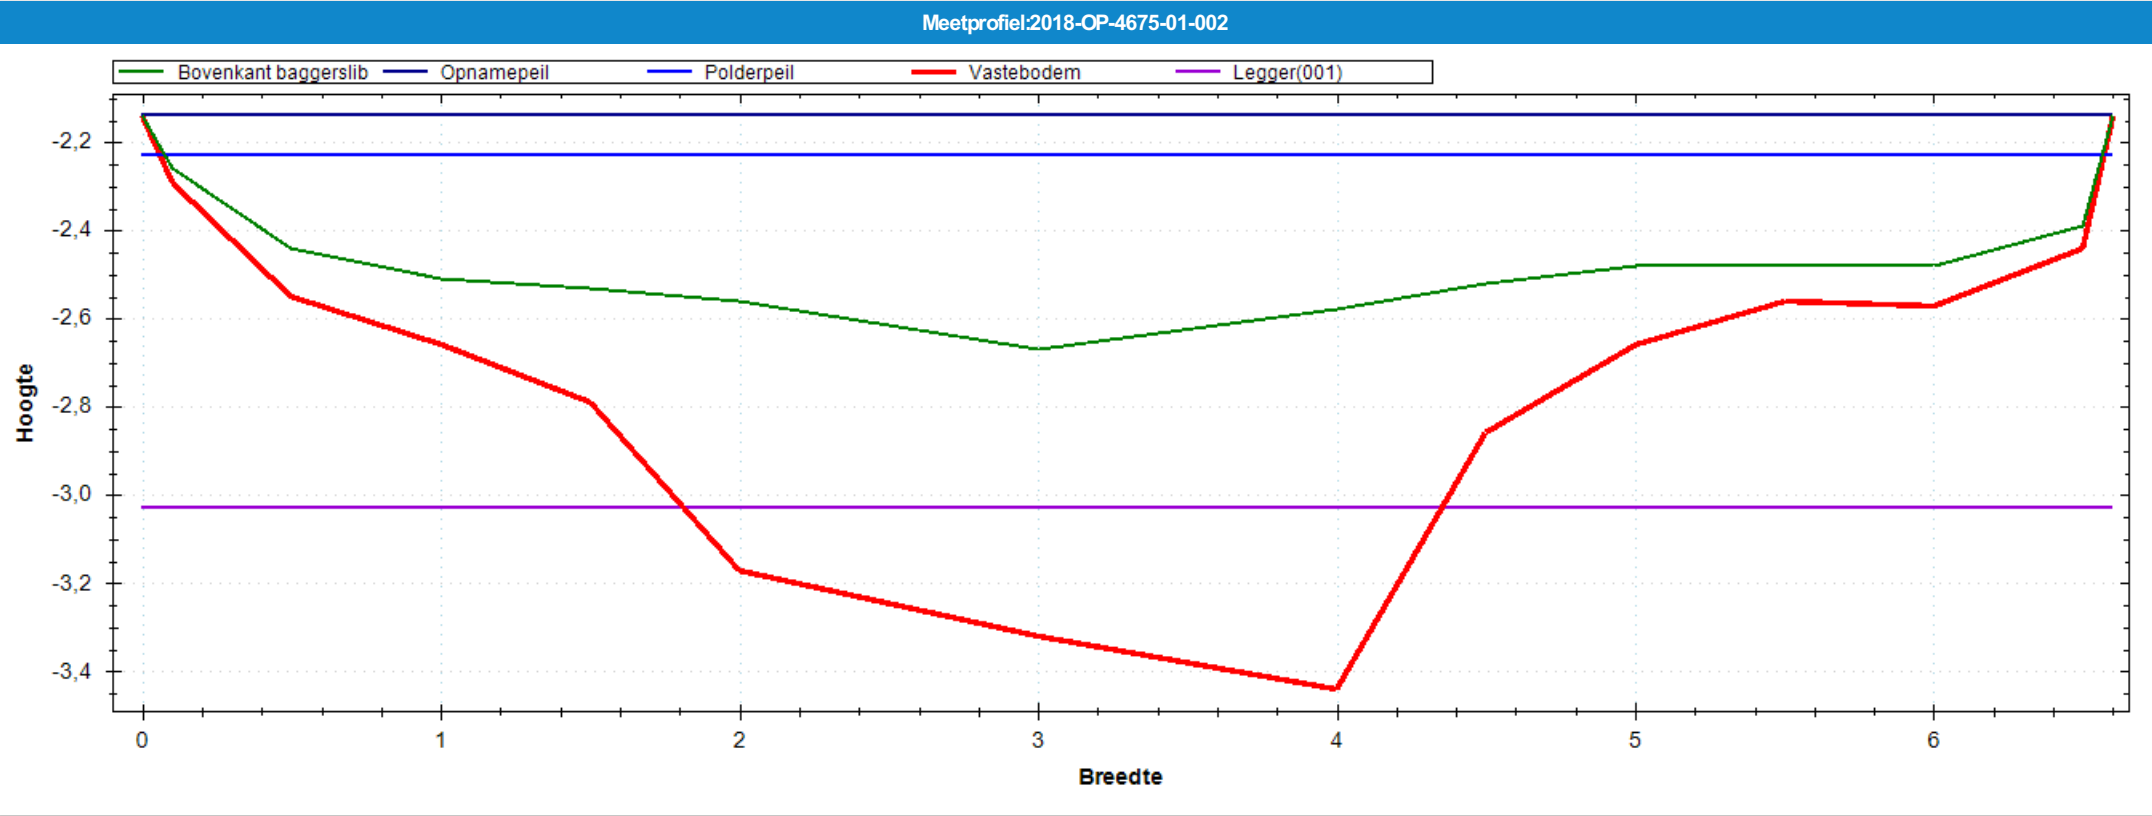


Situatie Tekening		Leggerprofiel Nr 001 - 0	
Polderpeil (m)	-2.23	Bodemhoogte (m)	-3.03
Opnamepeil (m)	-2.14	Startdiepte walkant (m)	0.00
Maximum waterdiepte (m)	0.53	Talud L	1:0.00
Bepalende lengte (m)	50.00	Talud R	1:0.00
Nat profiel bestaand (m²)	1.906	Bagger m²(m³)	1.724(86)
Nat profiel t.o.v. legger (m²)	0.361	Vaste grond m²(m³)	1.655(83)
Nat profiel buiten legger (m²)	0.000	Nat profiel na uitvoering (m²)	0.650
Bagger m²(m³)	2.375(119)		

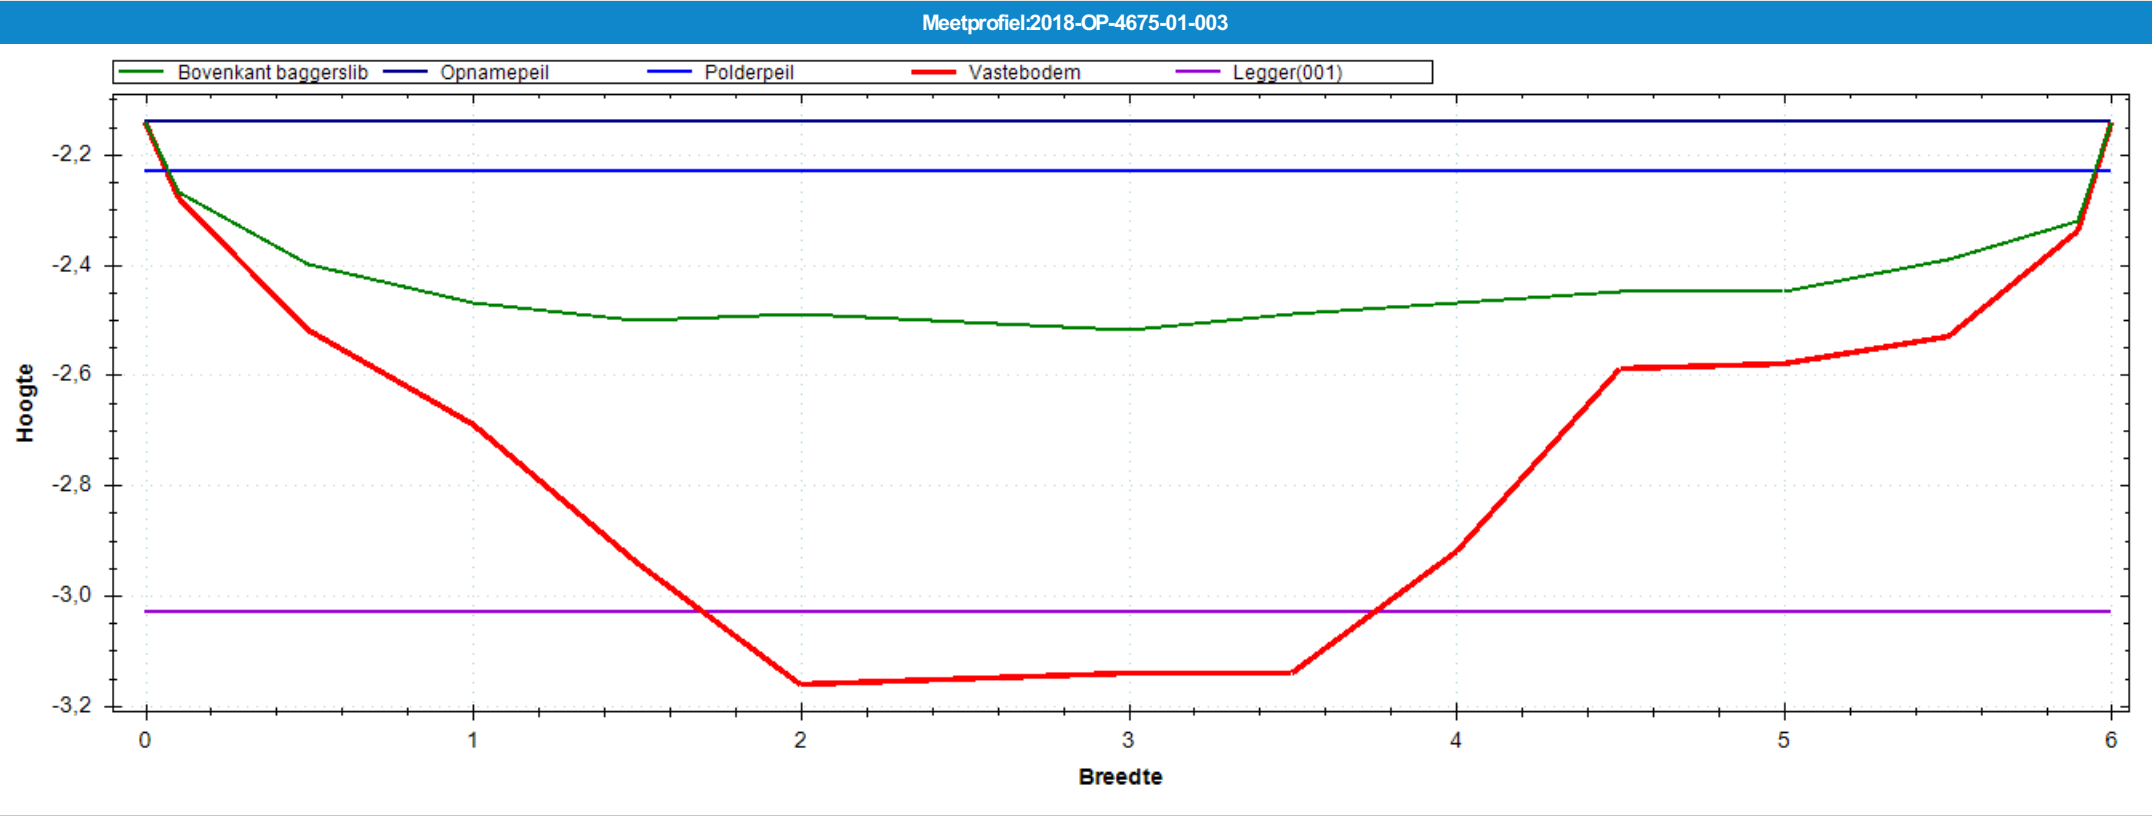

Situatie Tekening		Leggerprofiel Nr 001 - 0	
Polderpeil (m)	-2.23	Bodemhoogte (m)	-3.03
Opnamepeil (m)	-2.14	Startdiepte walkant (m)	0.00
Maximum waterdiepte (m)	0.38	Talud L	1:0.00
Bepalende lengte (m)	50.00	Talud R	1:0.00
Nat profiel bestaand (m²)	1.315	Bagger m²(m³)	1.899(95)
Nat profiel t.o.v. legger (m²)	0.274	Vaste grond m²(m³)	1.591(80)
Nat profiel buiten legger (m²)	0.000	Nat profiel na uitvoering (m²)	0.208
Bagger m²(m³)	2.107(105)		

Meetprofiel:2018-OP-4675-01-004

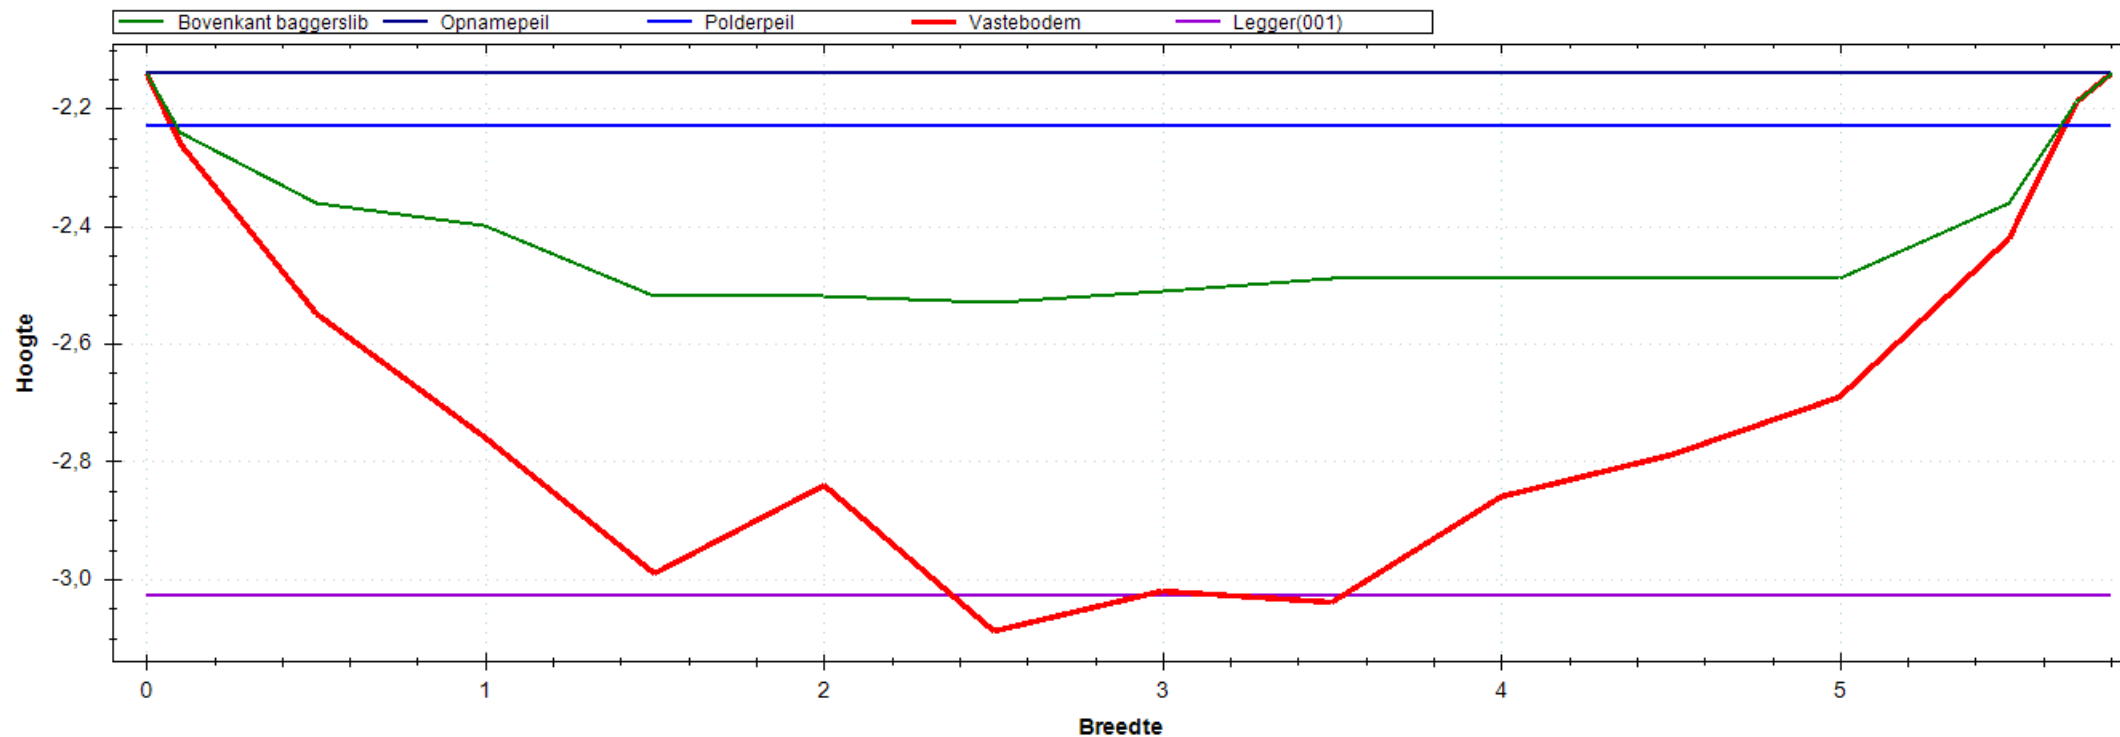


Situatie Tekening

Polderpeil (m)	-2.23
Opnamepeil (m)	-2.14
Maximum waterdiepte (m)	0.39
Bepalende lengte (m)	42.00
Nat profiel bestaand (m ²)	1.288
Nat profiel t.o.v. legger (m ²)	0.278
Nat profiel buiten legger (m ²)	0.000
Bagger m ² (m ³)	1.932(81)

Leggerprofiel Nr 001 - 0

Bodemhoogte (m)	-3.03
Startdiepte walkant (m)	0.00
Talud L	1:0.00
Talud R	1:0.00
Bagger m ² (m ³)	1.914(80)
Vaste grond m ² (m ³)	1.450(61)
Nat profiel na uitvoering (m ²)	0.018

Meetprofiel:2018-OP-4675-01-005

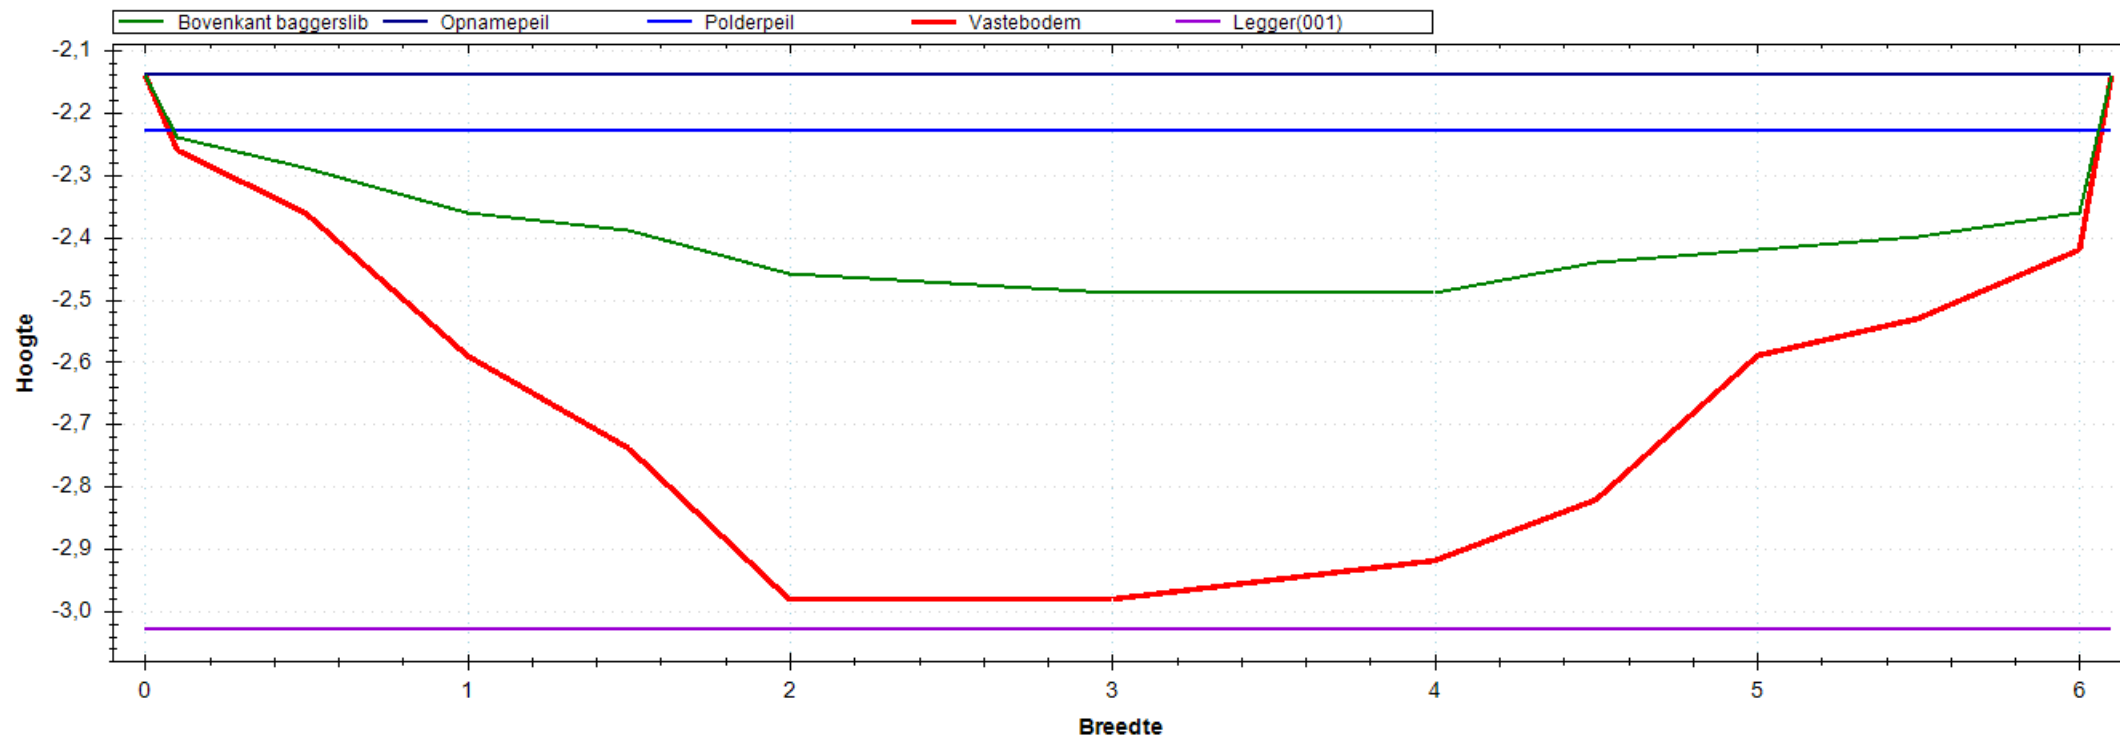


Situatie Tekening

Polderpeil (m)	-2.23
Opnamepeil (m)	-2.14
Maximum waterdiepte (m)	0.35
Bepalende lengte (m)	47.00
Nat profiel bestaand (m ²)	1.123
Nat profiel t.o.v. legger (m ²)	0.230
Nat profiel buiten legger (m ²)	0.000
Bagger m ² (m ³)	1.887(89)

Leggerprofiel Nr 001 - 0

Bodemhoogte (m)	-3.03
Startdiepte walkant (m)	0.00
Talud L	1:0.00
Talud R	1:0.00
Bagger m ² (m ³)	1.887(89)
Vaste grond m ² (m ³)	1.876(88)
Nat profiel na uitvoering (m ²)	0.000

Meetprofiel:2018-OP-4675-01-006

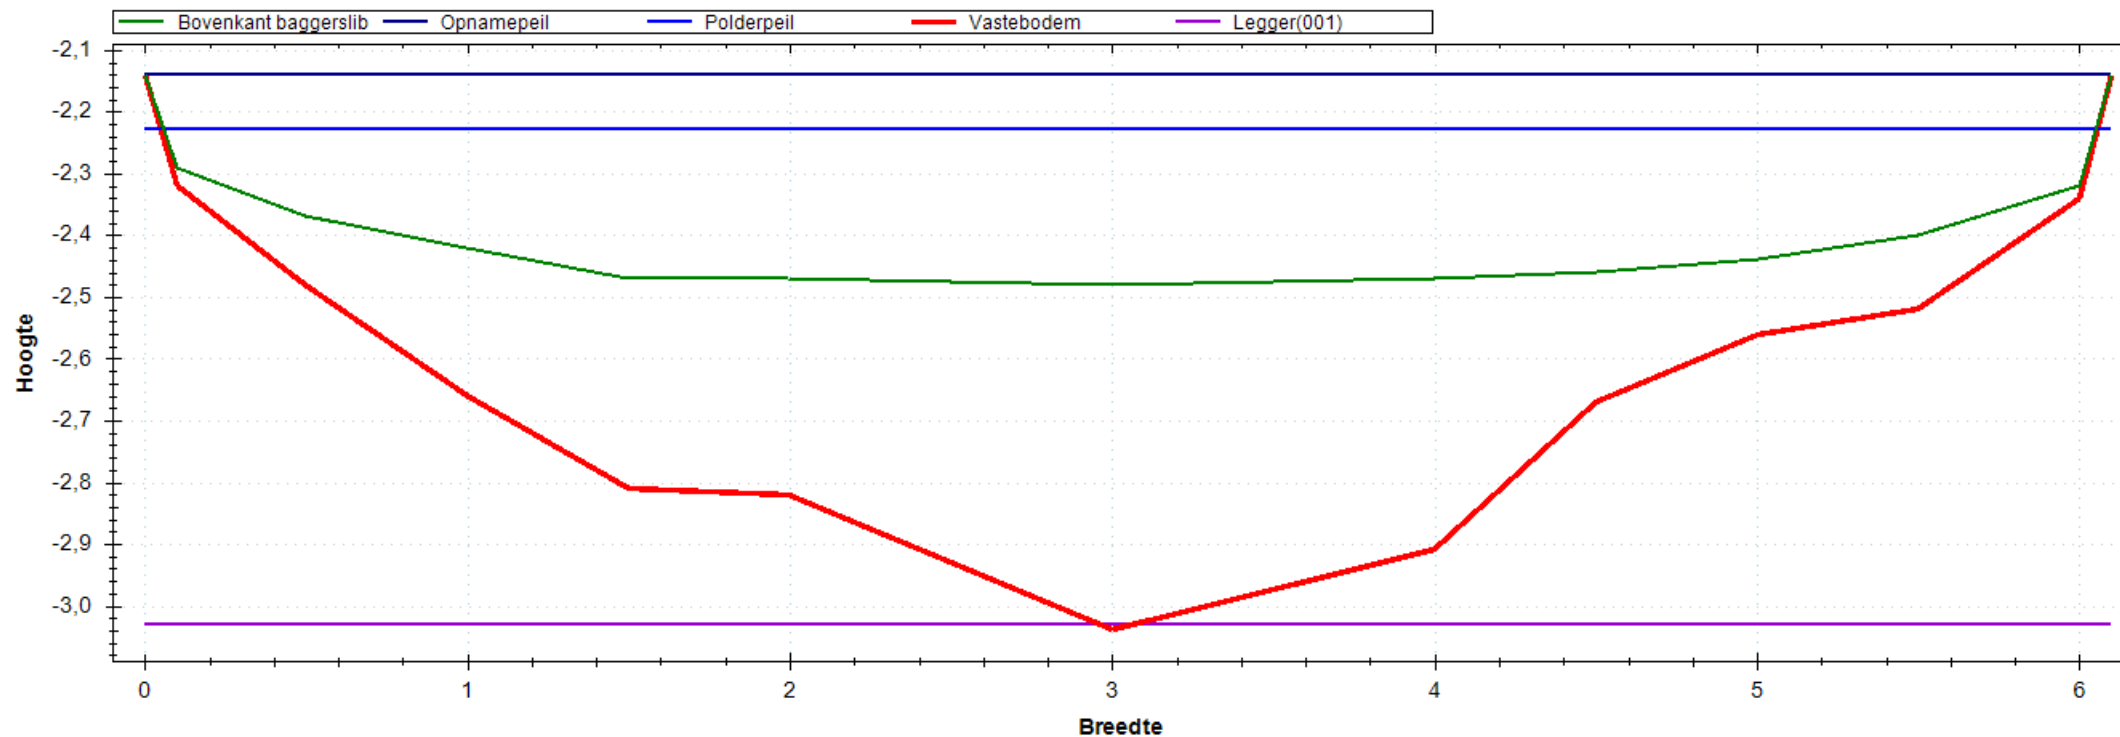


Situatie Tekening

Polderpeil (m)	-2.23
Opnamepeil (m)	-2.14
Maximum waterdiepte (m)	0.34
Bepalende lengte (m)	56.00
Nat profiel bestaand (m ²)	1.231
Nat profiel t.o.v. legger (m ²)	0.252
Nat profiel buiten legger (m ²)	0.000
Bagger m ² (m ³)	1.731(97)

Leggerprofiel Nr 001 - 0

Bodemhoogte (m)	-3.03
Startdiepte walkant (m)	0.00
Talud L	1:0.00
Talud R	1:0.00
Bagger m ² (m ³)	1.730(97)
Vaste grond m ² (m ³)	1.924(108)
Nat profiel na uitvoering (m ²)	0.001

Meetprofiel:2018-OP-4675-01-007

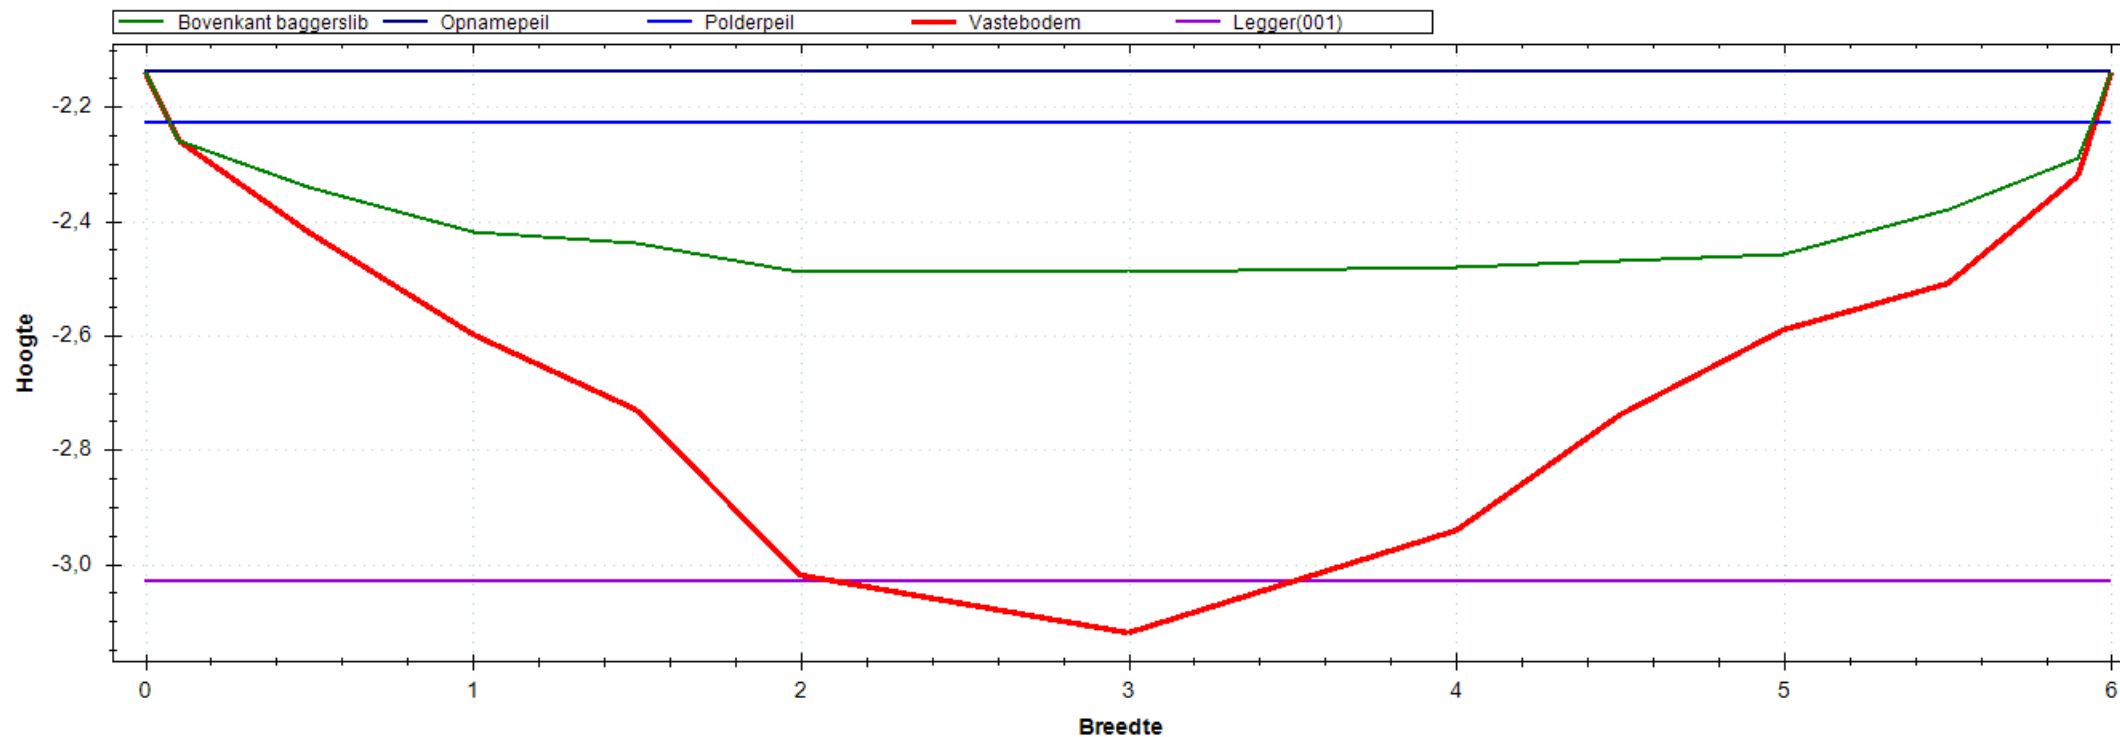


Situatie Tekening

Polderpeil (m)	-2.23
Opnamepeil (m)	-2.14
Maximum waterdiepte (m)	0.35
Bepalende lengte (m)	53.00
Nat profiel bestaand (m ²)	1.214
Nat profiel t.o.v. legger (m ²)	0.253
Nat profiel buiten legger (m ²)	0.000
Bagger m ² (m ³)	1.910(101)

Leggerprofiel Nr 001 - 0

Bodemhoogte (m)	-3.03
Startdiepte walkant (m)	0.00
Talud L	1:0.00
Talud R	1:0.00
Bagger m ² (m ³)	1.847(98)
Vaste grond m ² (m ³)	1.746(93)
Nat profiel na uitvoering (m ²)	0.063

Meetprofiel:2018-OP-4675-01-008

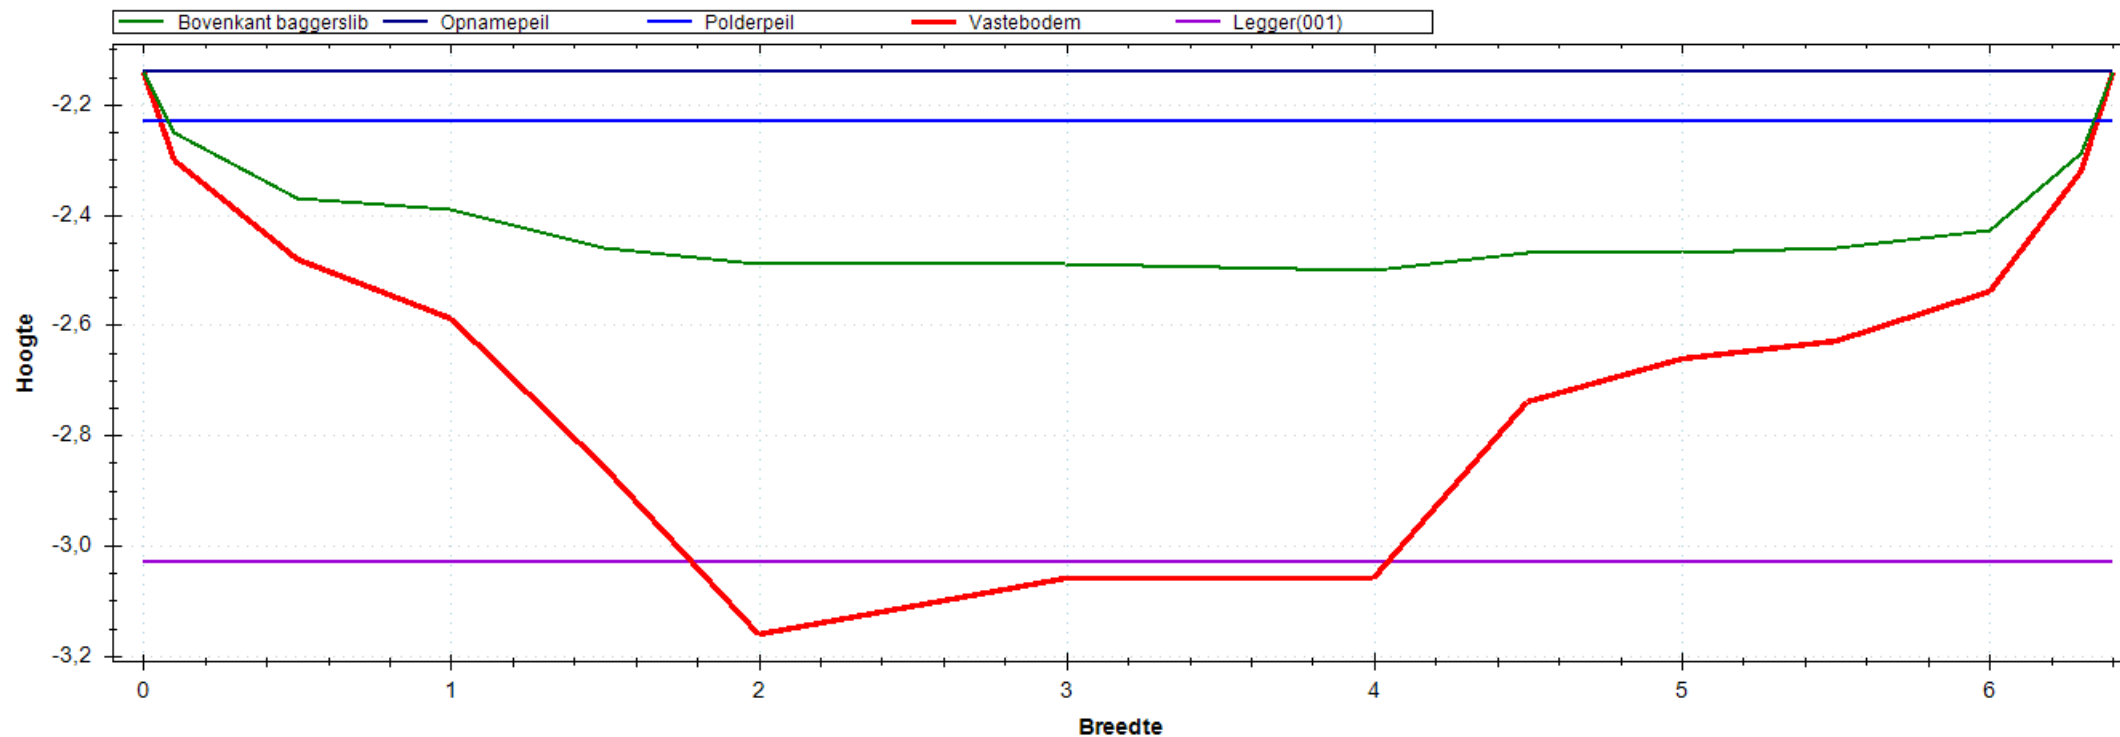


Situatie Tekening

Polderpeil (m)	-2.23
Opnamepeil (m)	-2.14
Maximum waterdiepte (m)	0.36
Bepalende lengte (m)	56.00
Nat profiel bestaand (m ²)	1.365
Nat profiel t.o.v. legger (m ²)	0.267
Nat profiel buiten legger (m ²)	0.000
Bagger m ² (m ³)	2.220(124)

Leggerprofiel Nr 001 - 0

Bodemhoogte (m)	-3.03
Startdiepte walkant (m)	0.00
Talud L	1:0.00
Talud R	1:0.00
Bagger m ² (m ³)	2.095(117)
Vaste grond m ² (m ³)	1.667(93)
Nat profiel na uitvoering (m ²)	0.125

Meetprofiel:2018-OP-4675-01-009

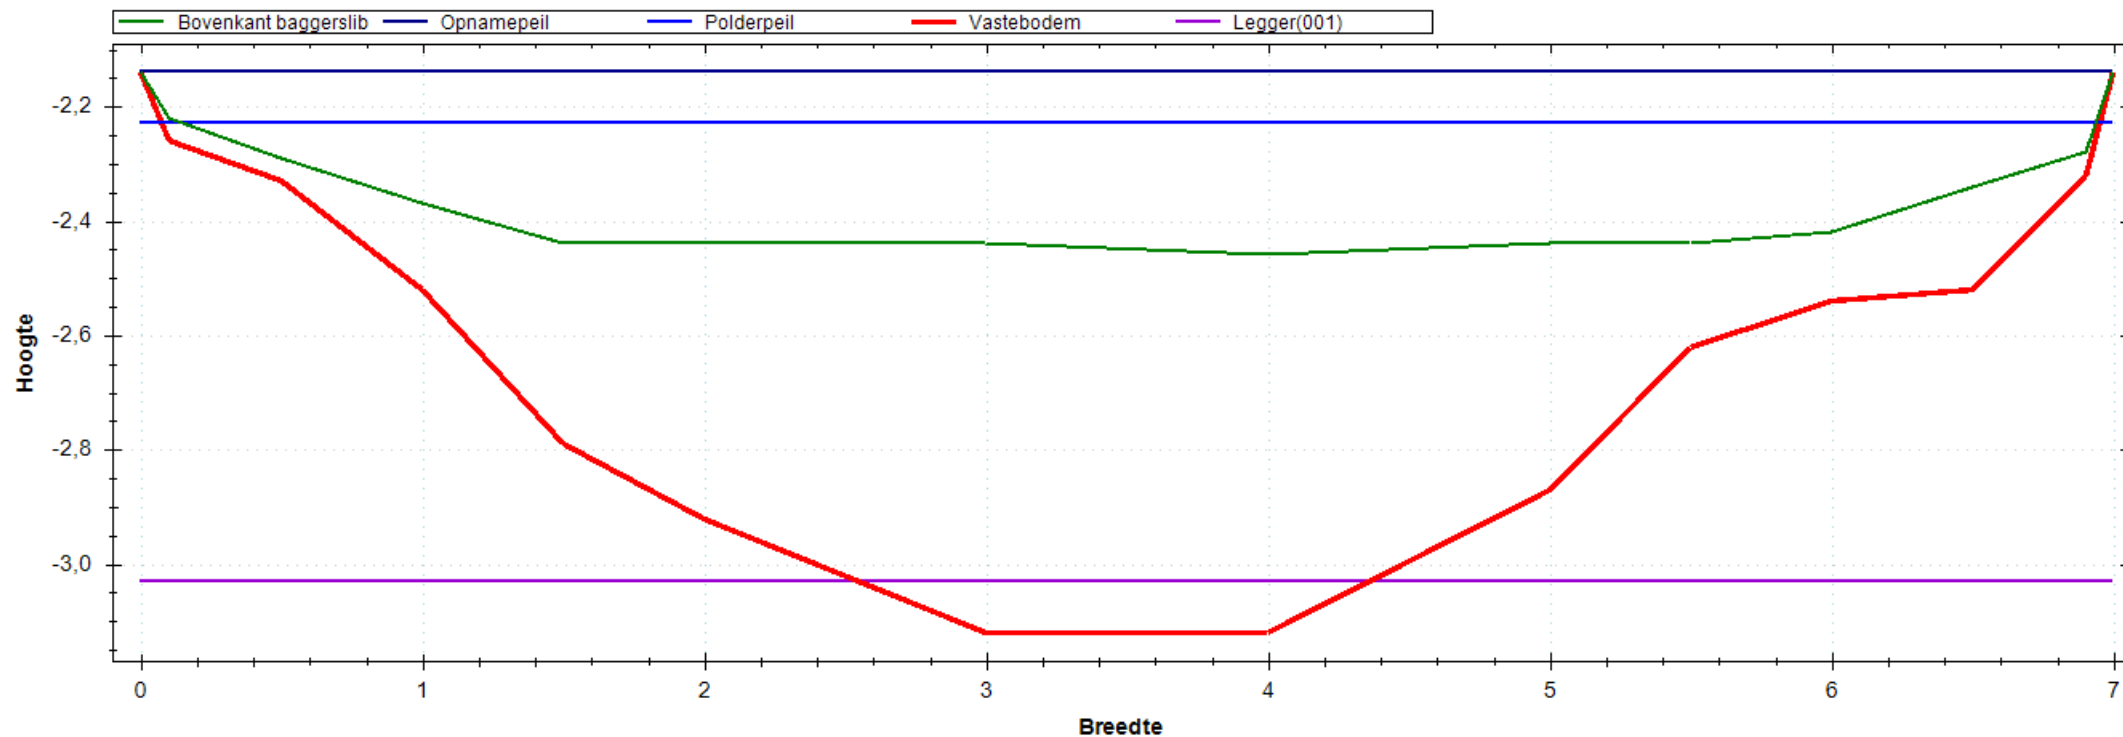


Situatie Tekening

Polderpeil (m)	-2.23
Opnamepeil (m)	-2.14
Maximum waterdiepte (m)	0.32
Bepalende lengte (m)	52.00
Nat profiel bestaand (m ²)	1.216
Nat profiel t.o.v. legger (m ²)	0.217
Nat profiel buiten legger (m ²)	0.000
Bagger m ² (m ³)	2.542(132)

Leggerprofiel Nr 001 - 0

Bodemhoogte (m)	-3.03
Startdiepte walkant (m)	0.00
Talud L	1:0.00
Talud R	1:0.00
Bagger m ² (m ³)	2.415(126)
Vaste grond m ² (m ³)	1.977(103)
Nat profiel na uitvoering (m ²)	0.126

Meetprofiel:2018-OP-4675-01-010

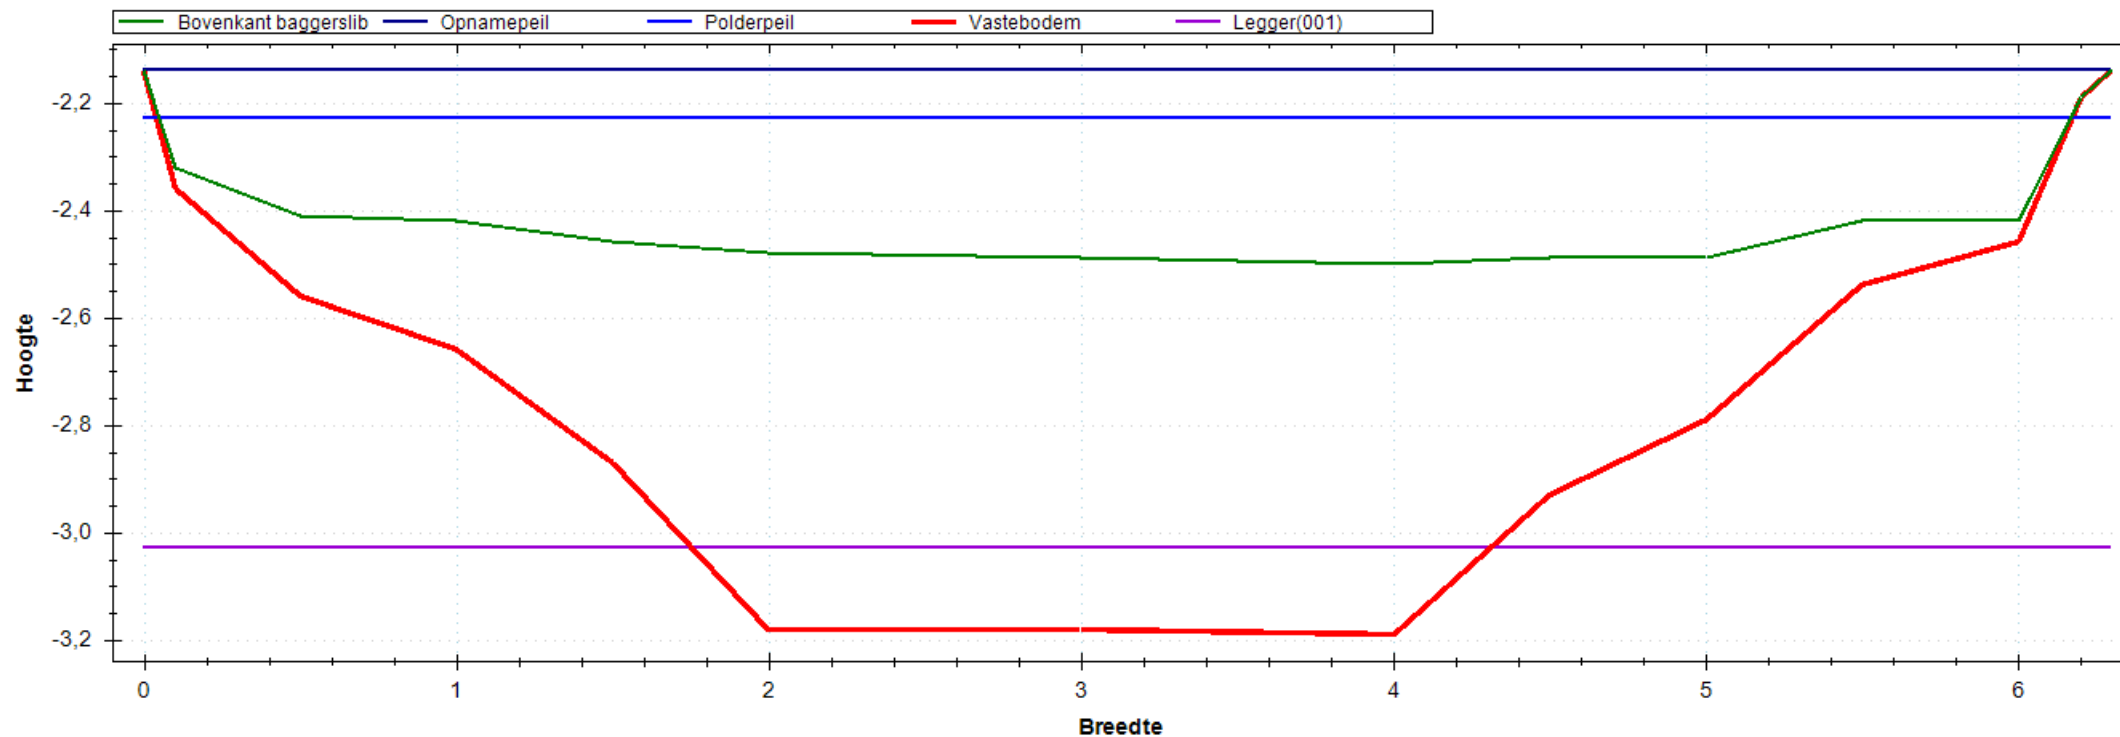


Situatie Tekening

Polderpeil (m)	-2.23
Opnamepeil (m)	-2.14
Maximum waterdiepte (m)	0.36
Bepalende lengte (m)	45.00
Nat profiel bestaand (m ²)	1.379
Nat profiel t.o.v. legger (m ²)	0.274
Nat profiel buiten legger (m ²)	0.000
Bagger m ² (m ³)	2.579(116)

Leggerprofiel Nr 001 - 0

Bodemhoogte (m)	-3.03
Startdiepte walkant (m)	0.00
Talud L	1:0.00
Talud R	1:0.00
Bagger m ² (m ³)	2.231(100)
Vaste grond m ² (m ³)	1.439(65)
Nat profiel na uitvoering (m ²)	0.348

Meetprofiel:2018-OP-4675-02-001

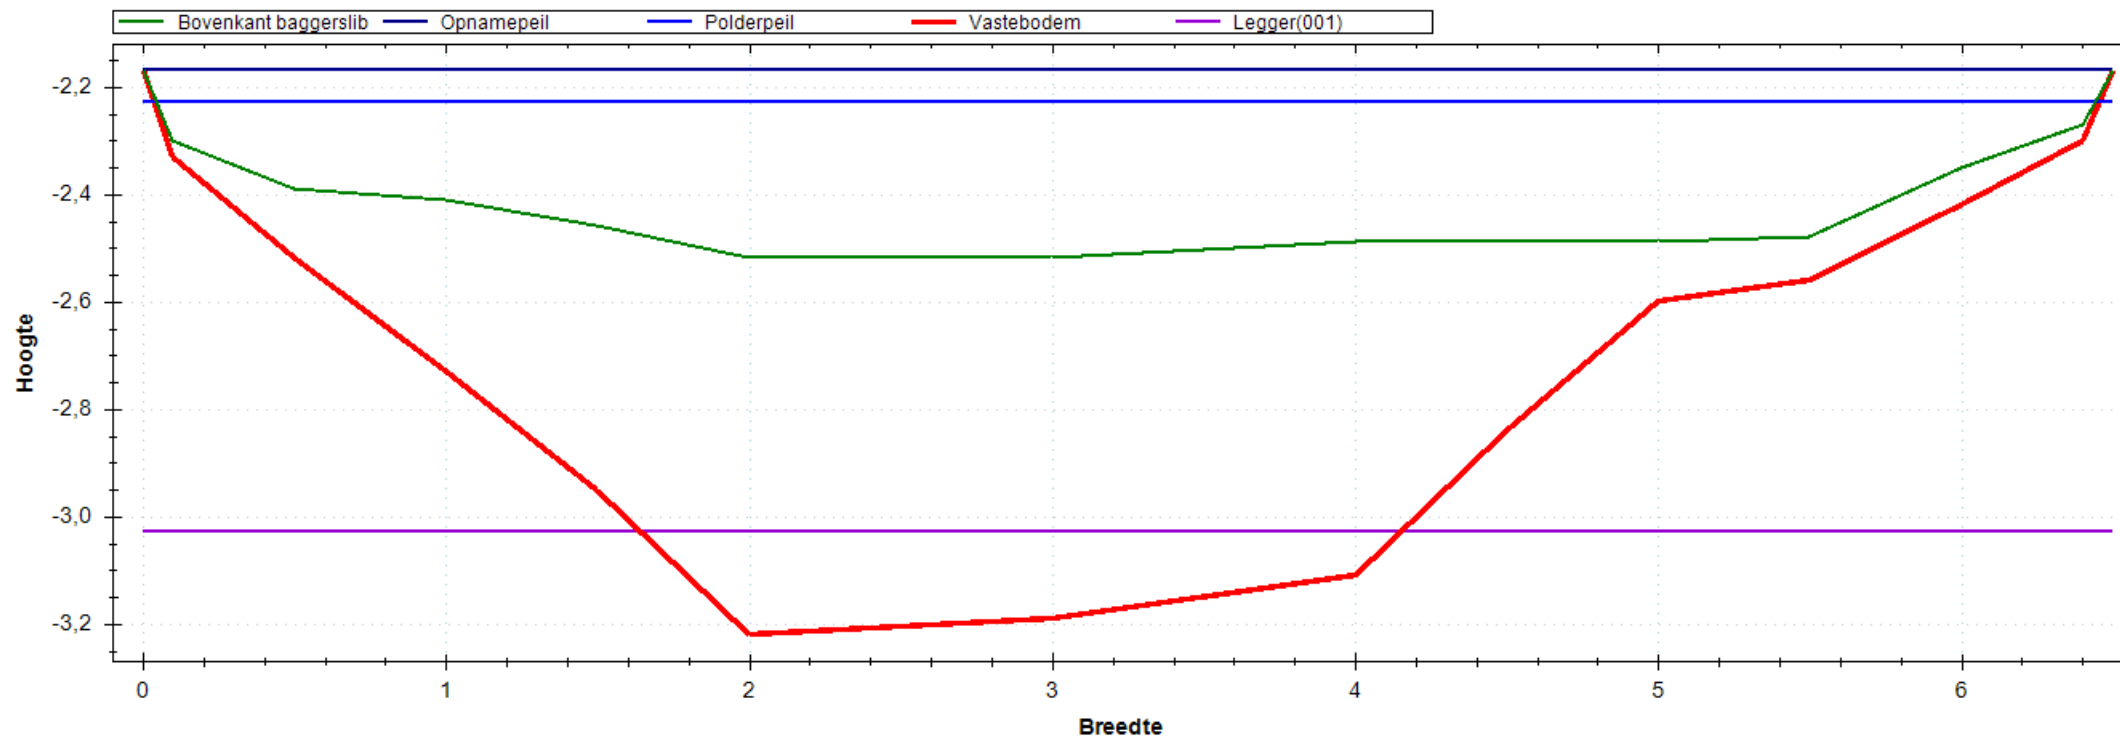


Situatie Tekening

Polderpeil (m)	-2.23
Opnamepeil (m)	-2.17
Maximum waterdiepte (m)	0.35
Bepalende lengte (m)	46.00
Nat profiel bestaand (m ²)	1.443
Nat profiel t.o.v. legger (m ²)	0.278
Nat profiel buiten legger (m ²)	0.000
Bagger m ² (m ³)	2.440(112)

Leggerprofiel Nr 001 - 0

Bodemhoogte (m)	-3.03
Startdiepte walkant (m)	0.00
Talud L	1:0.00
Talud R	1:0.00
Bagger m ² (m ³)	2.106(97)
Vaste grond m ² (m ³)	1.654(76)
Nat profiel na uitvoering (m ²)	0.334

Meetprofiel:2018-OP-4675-02-002

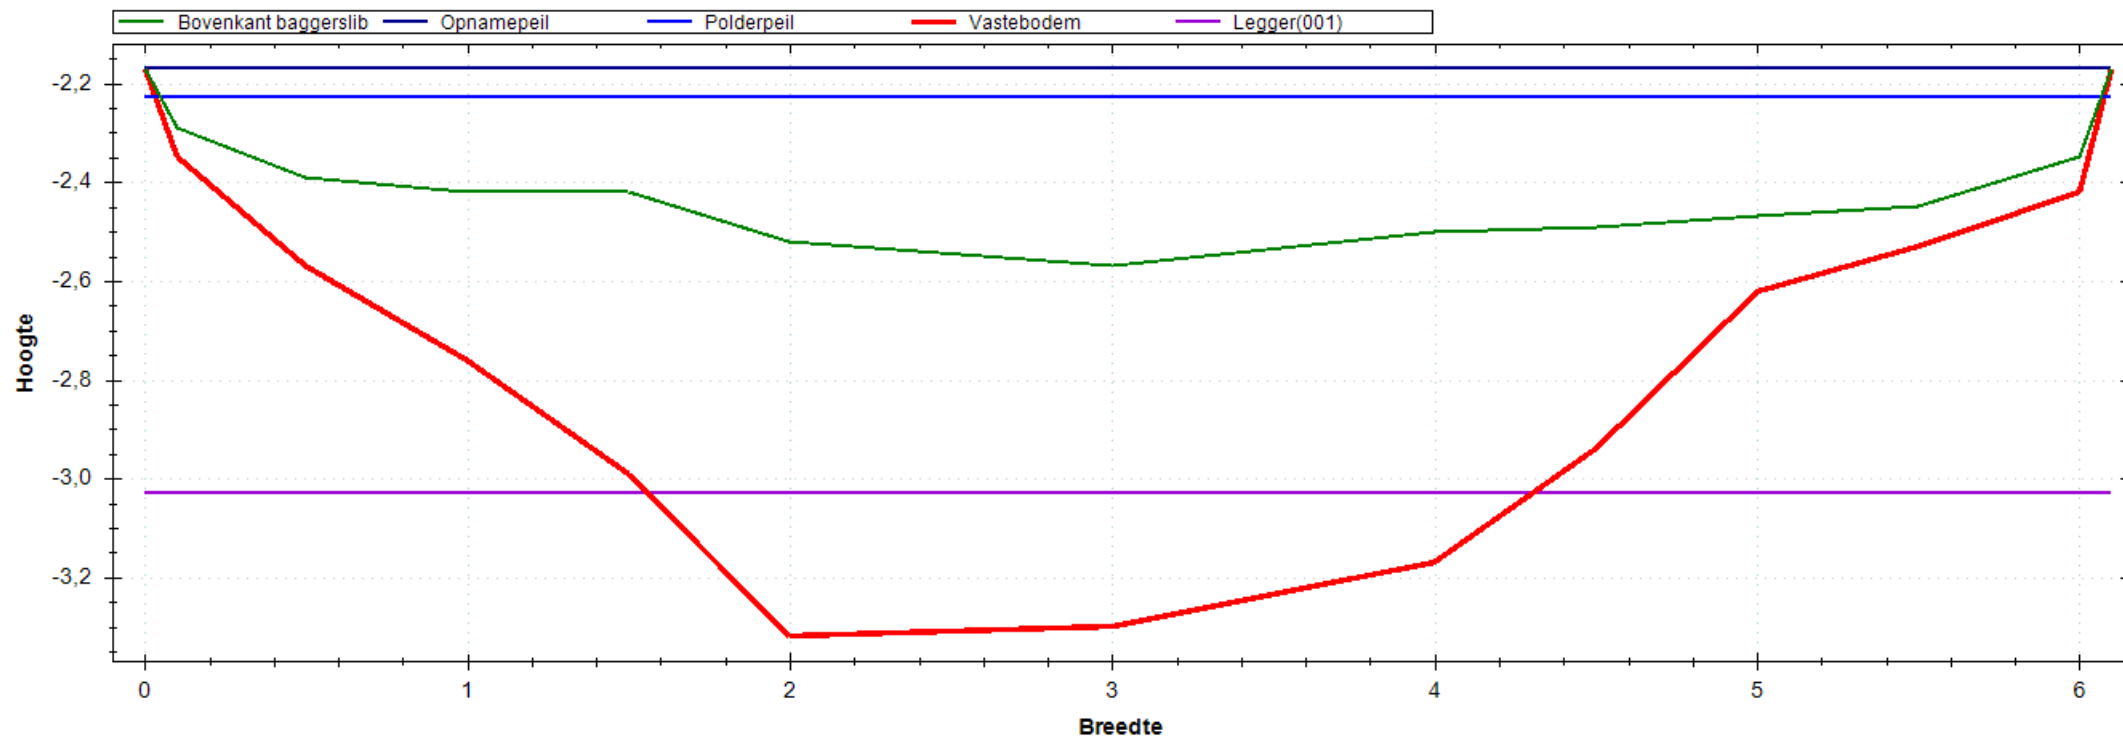


Situatie Tekening

Polderpeil (m)	-2.23
Opnamepeil (m)	-2.17
Maximum waterdiepte (m)	0.40
Bepalende lengte (m)	55.00
Nat profiel bestaand (m ²)	1.430
Nat profiel t.o.v. legger (m ²)	0.293
Nat profiel buiten legger (m ²)	0.000
Bagger m ² (m ³)	2.745(151)

Leggerprofiel Nr 001 - 0

Bodemhoogte (m)	-3.03
Startdiepte walkant (m)	0.00
Talud L	1:0.00
Talud R	1:0.00
Bagger m ² (m ³)	2.174(120)
Vaste grond m ² (m ³)	1.279(70)
Nat profiel na uitvoering (m ²)	0.570

Meetprofiel:2018-OP-4675-02-003

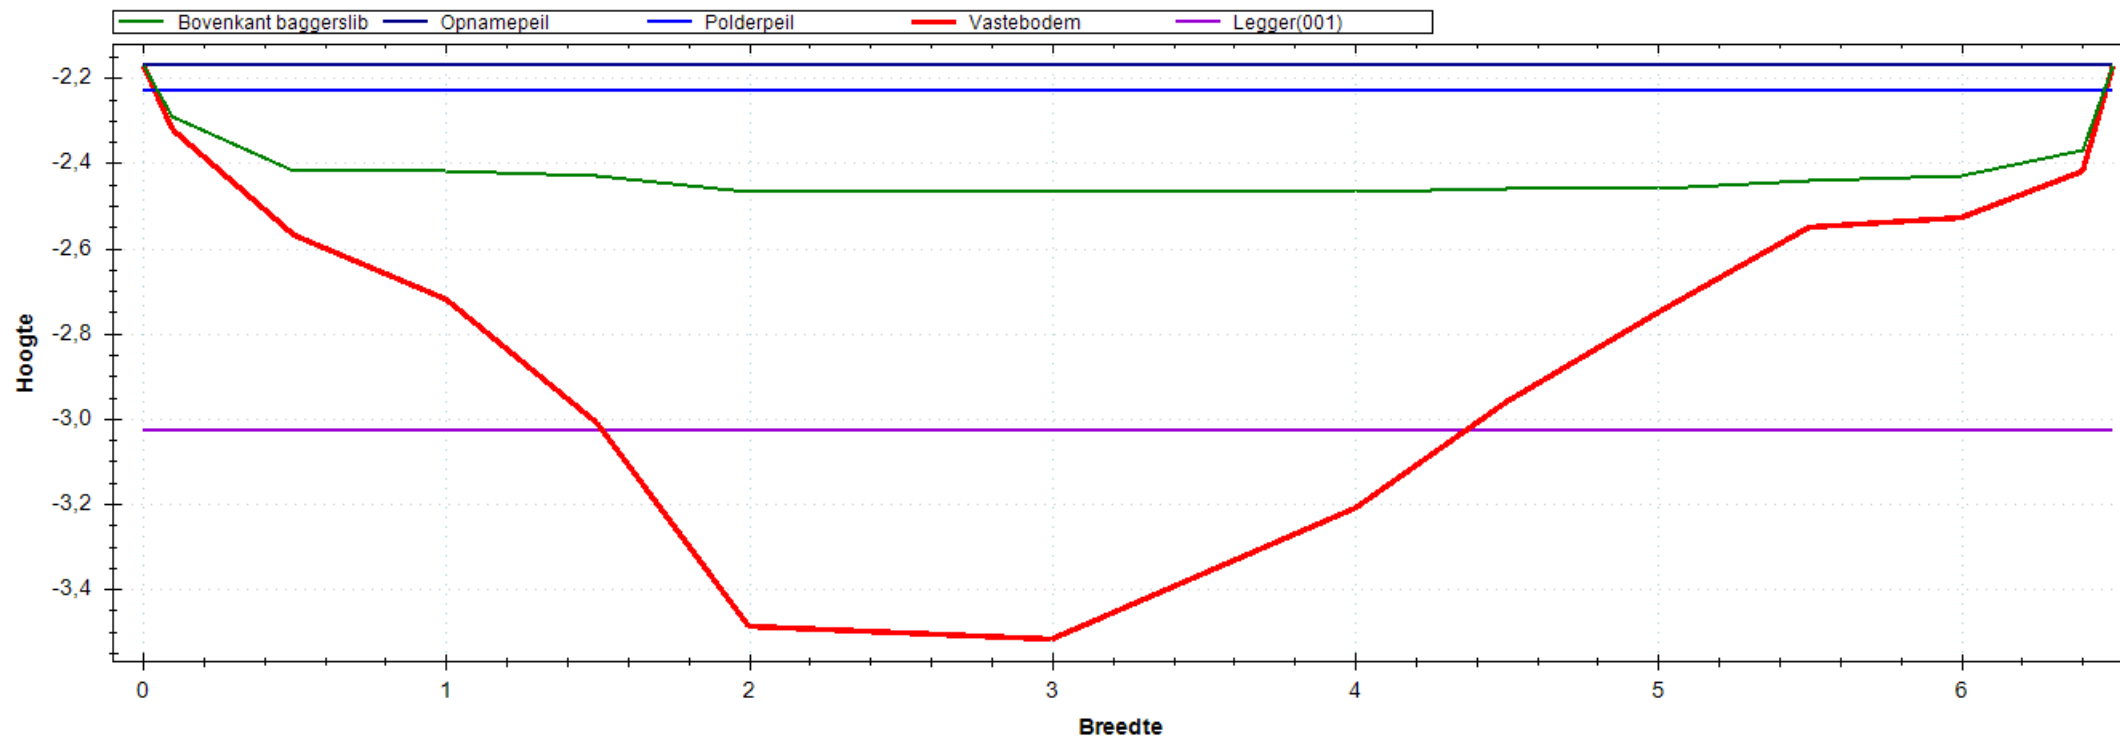


Situatie Tekening

Polderpeil (m)	-2.23
Opnamepeil (m)	-2.17
Maximum waterdiepte (m)	0.30
Bepalende lengte (m)	49.00
Nat profiel bestaand (m ²)	1.352
Nat profiel t.o.v. legger (m ²)	0.260
Nat profiel buiten legger (m ²)	0.000
Bagger m ² (m ³)	3.393(166)

Leggerprofiel Nr 001 - 0

Bodemhoogte (m)	-3.03
Startdiepte walkant (m)	0.00
Talud L	1:0.00
Talud R	1:0.00
Bagger m ² (m ³)	2.440(120)
Vaste grond m ² (m ³)	1.411(69)
Nat profiel na uitvoering (m ²)	0.953

Meetprofiel:2018-OP-4675-02-004

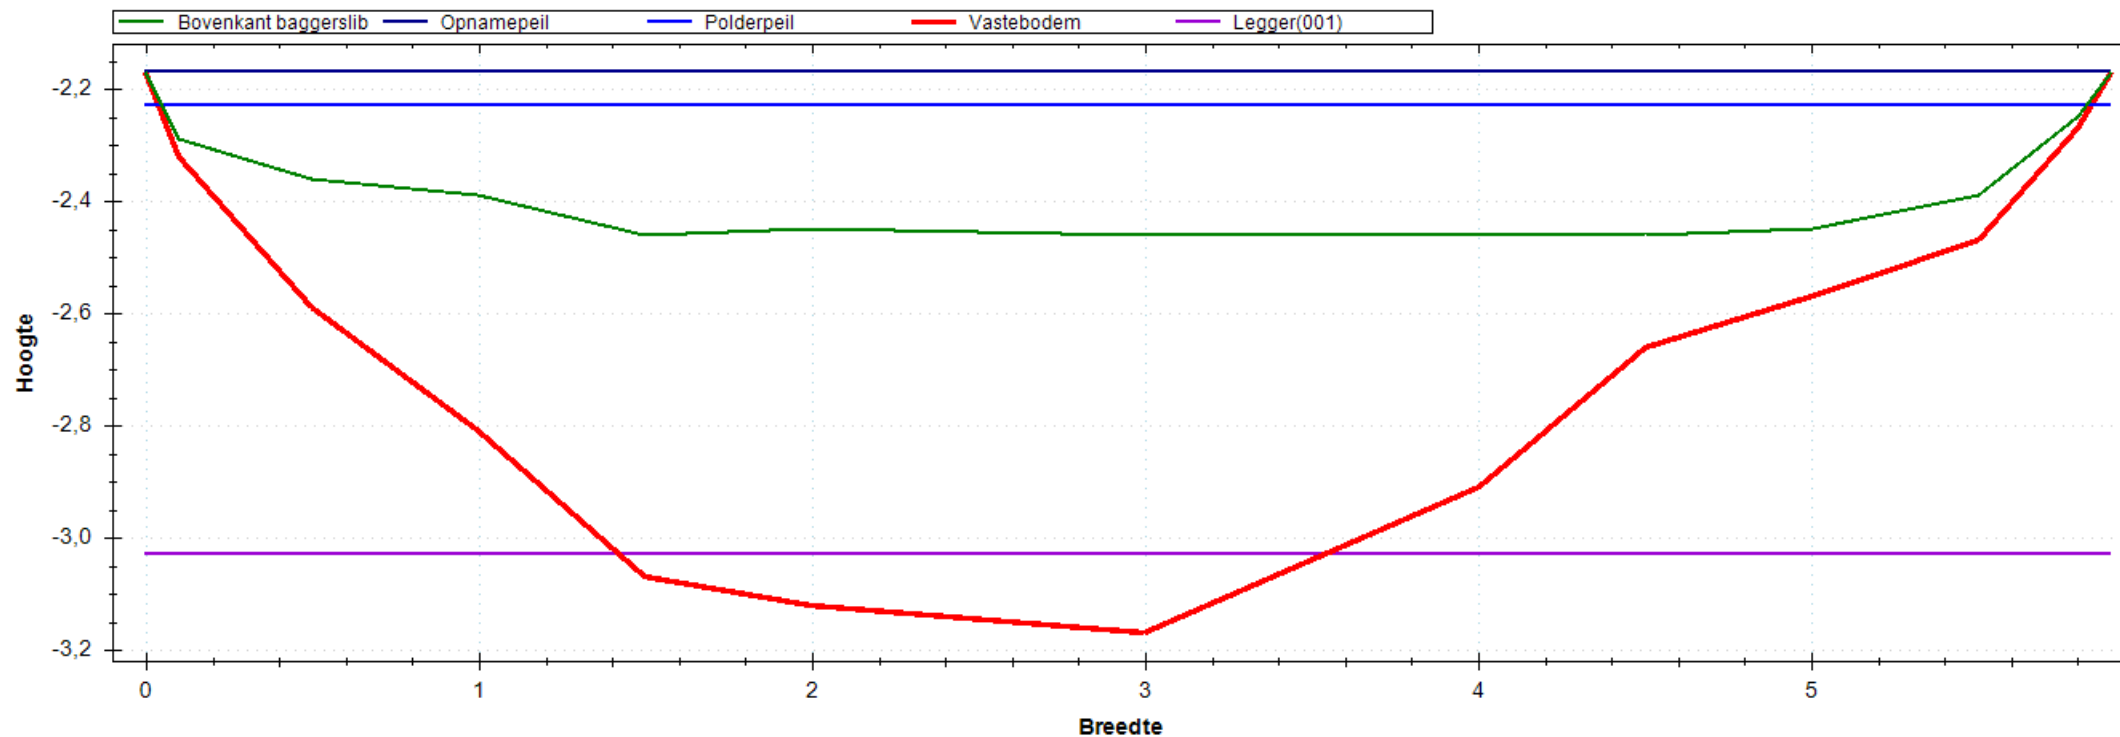


Situatie Tekening

Polderpeil (m)	-2.23
Opnamepeil (m)	-2.17
Maximum waterdiepte (m)	0.29
Bepalende lengte (m)	50.00
Nat profiel bestaand (m ²)	1.127
Nat profiel t.o.v. legger (m ²)	0.239
Nat profiel buiten legger (m ²)	0.000
Bagger m ² (m ³)	2.372(119)

Leggerprofiel Nr 001 - 0

Bodemhoogte (m)	-3.03
Startdiepte walkant (m)	0.00
Talud L	1:0.00
Talud R	1:0.00
Bagger m ² (m ³)	2.185(109)
Vaste grond m ² (m ³)	1.412(71)
Nat profiel na uitvoering (m ²)	0.187

Meetprofiel:2018-OP-4675-02-005

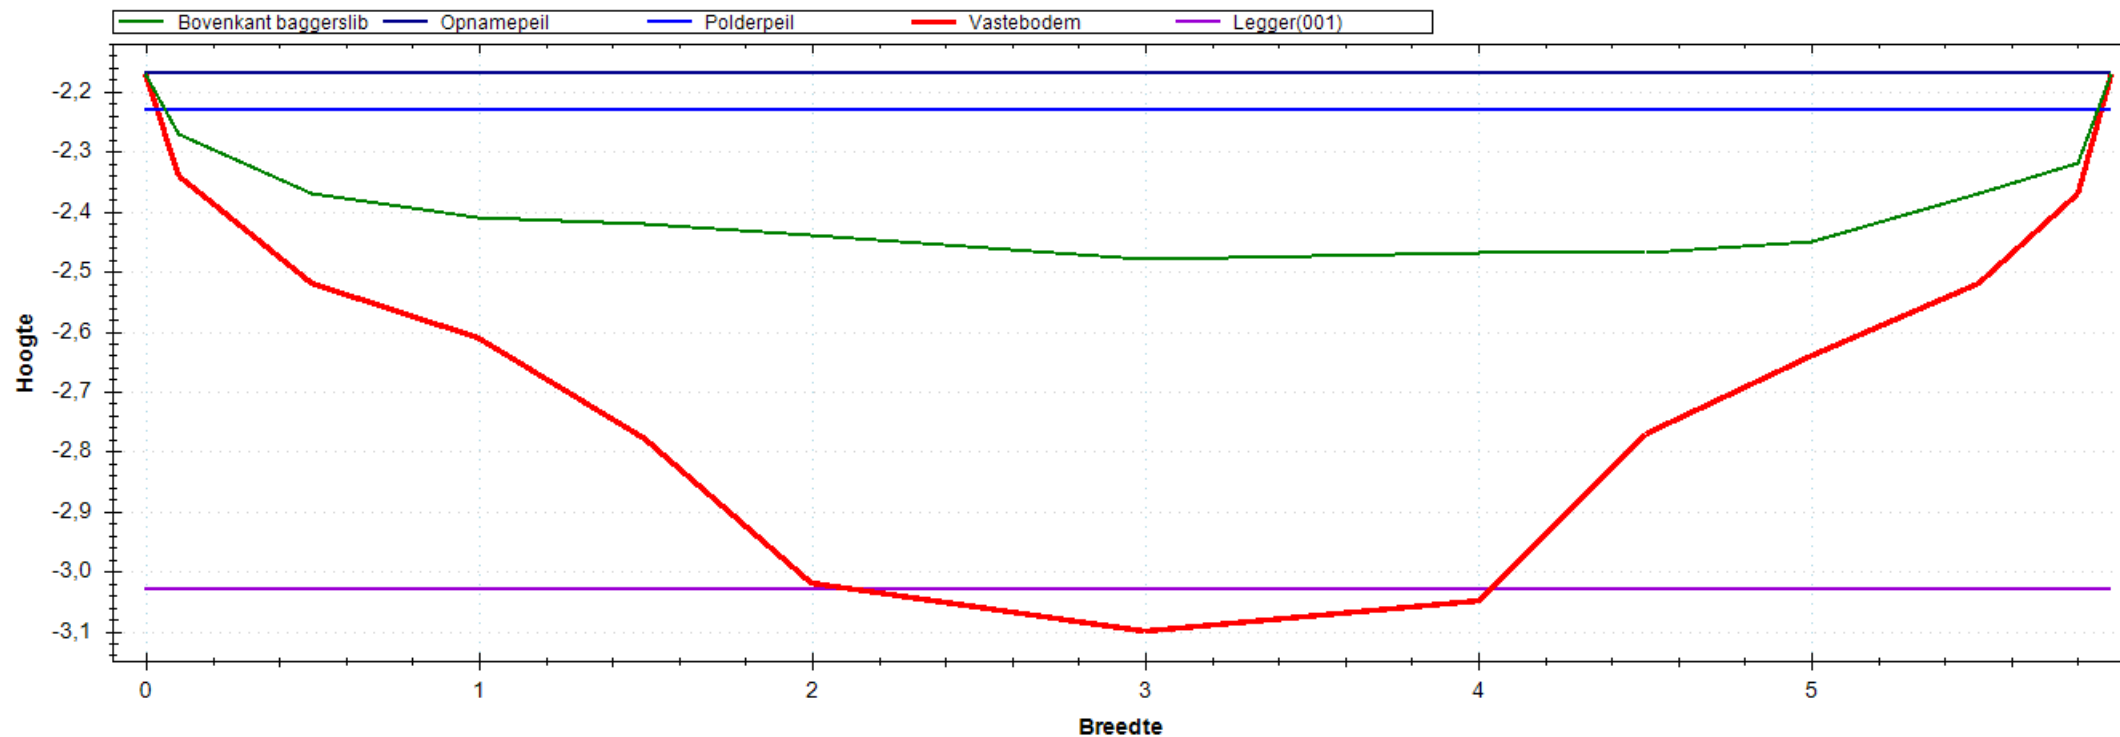


Situatie Tekening

Polderpeil (m)	-2.23
Opnamepeil (m)	-2.17
Maximum waterdiepte (m)	0.31
Bepalende lengte (m)	51.00
Nat profiel bestaand (m ²)	1.147
Nat profiel t.o.v. legger (m ²)	0.243
Nat profiel buiten legger (m ²)	0.000
Bagger m ² (m ³)	2.170(111)

Leggerprofiel Nr 001 - 0

Bodemhoogte (m)	-3.03
Startdiepte walkant (m)	0.00
Talud L	1:0.00
Talud R	1:0.00
Bagger m ² (m ³)	2.094(107)
Vaste grond m ² (m ³)	1.482(76)
Nat profiel na uitvoering (m ²)	0.076

Meetprofiel:2018-OP-4675-02-006

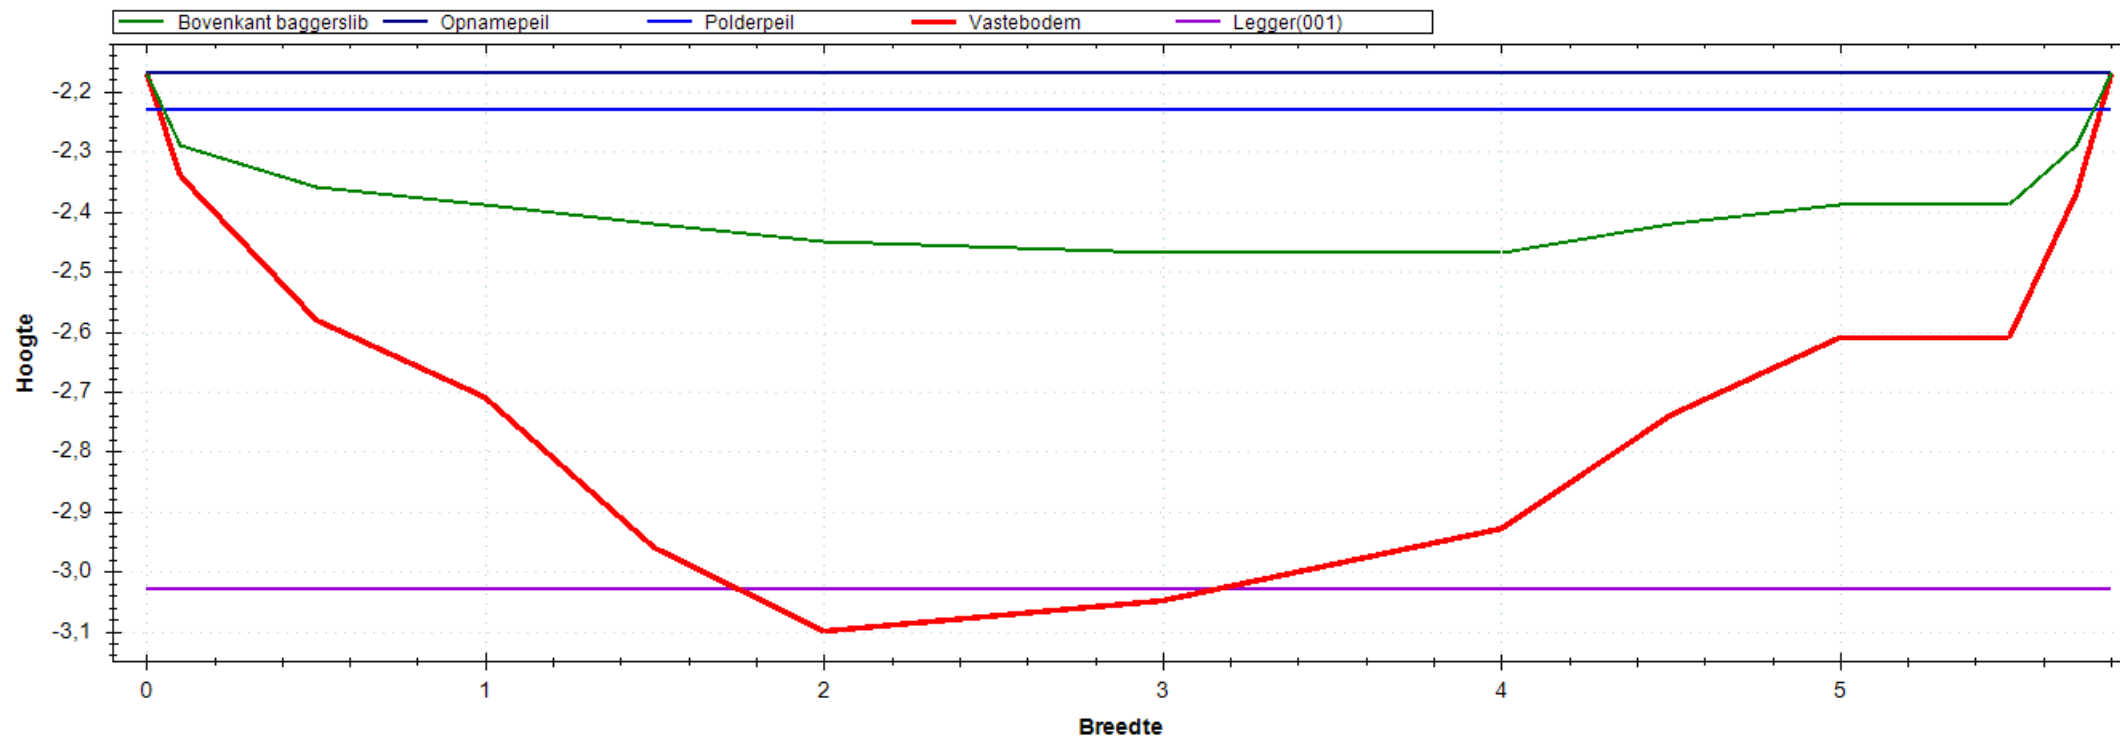


Situatie Tekening

Polderpeil (m)	-2.23
Opnamepeil (m)	-2.17
Maximum waterdiepte (m)	0.30
Bepalende lengte (m)	48.00
Nat profiel bestaand (m ²)	1.071
Nat profiel t.o.v. legger (m ²)	0.231
Nat profiel buiten legger (m ²)	0.000
Bagger m ² (m ³)	2.313(111)

Leggerprofiel Nr 001 - 0

Bodemhoogte (m)	-3.03
Startdiepte walkant (m)	0.00
Talud L	1:0.00
Talud R	1:0.00
Bagger m ² (m ³)	2.258(108)
Vaste grond m ² (m ³)	1.315(63)
Nat profiel na uitvoering (m ²)	0.055

Meetprofiel:2018-OP-4675-02-007

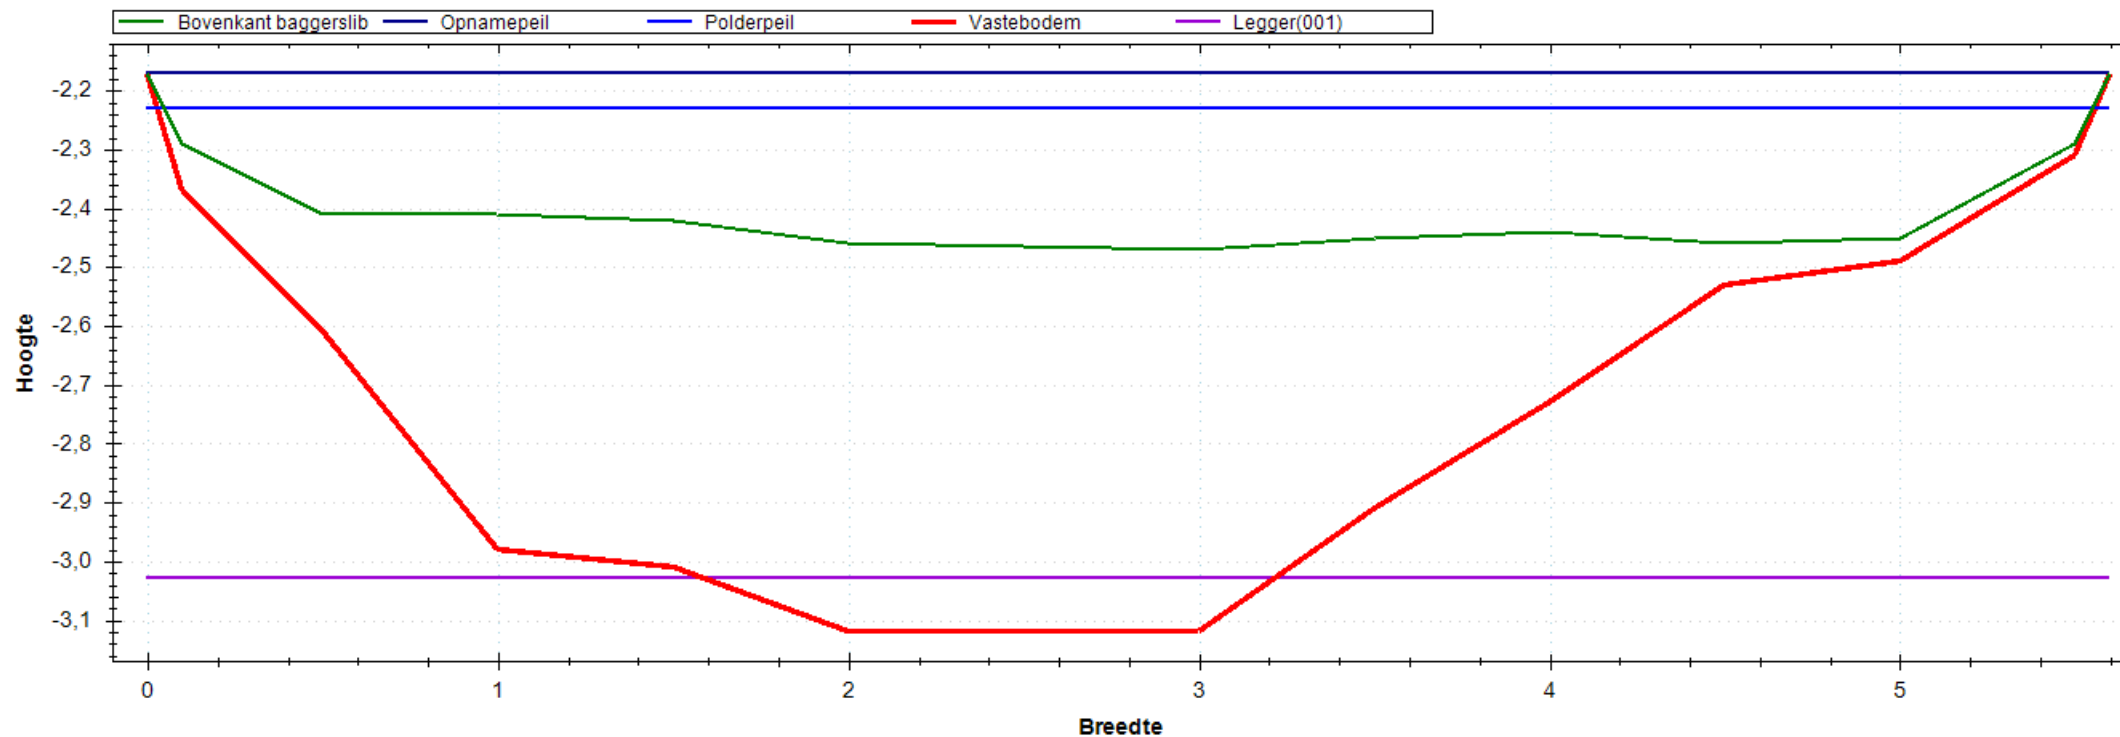


Situatie Tekening

Polderpeil (m)	-2.23
Opnamepeil (m)	-2.17
Maximum waterdiepte (m)	0.30
Bepalende lengte (m)	44.00
Nat profiel bestaand (m ²)	1.089
Nat profiel t.o.v. legger (m ²)	0.243
Nat profiel buiten legger (m ²)	0.000
Bagger m ² (m ³)	2.109(93)

Leggerprofiel Nr 001 - 0

Bodemhoogte (m)	-3.03
Startdiepte walkant (m)	0.00
Talud L	1:0.00
Talud R	1:0.00
Bagger m ² (m ³)	1.990(88)
Vaste grond m ² (m ³)	1.404(62)
Nat profiel na uitvoering (m ²)	0.118

Meetprofiel:2018-OP-4675-02-008

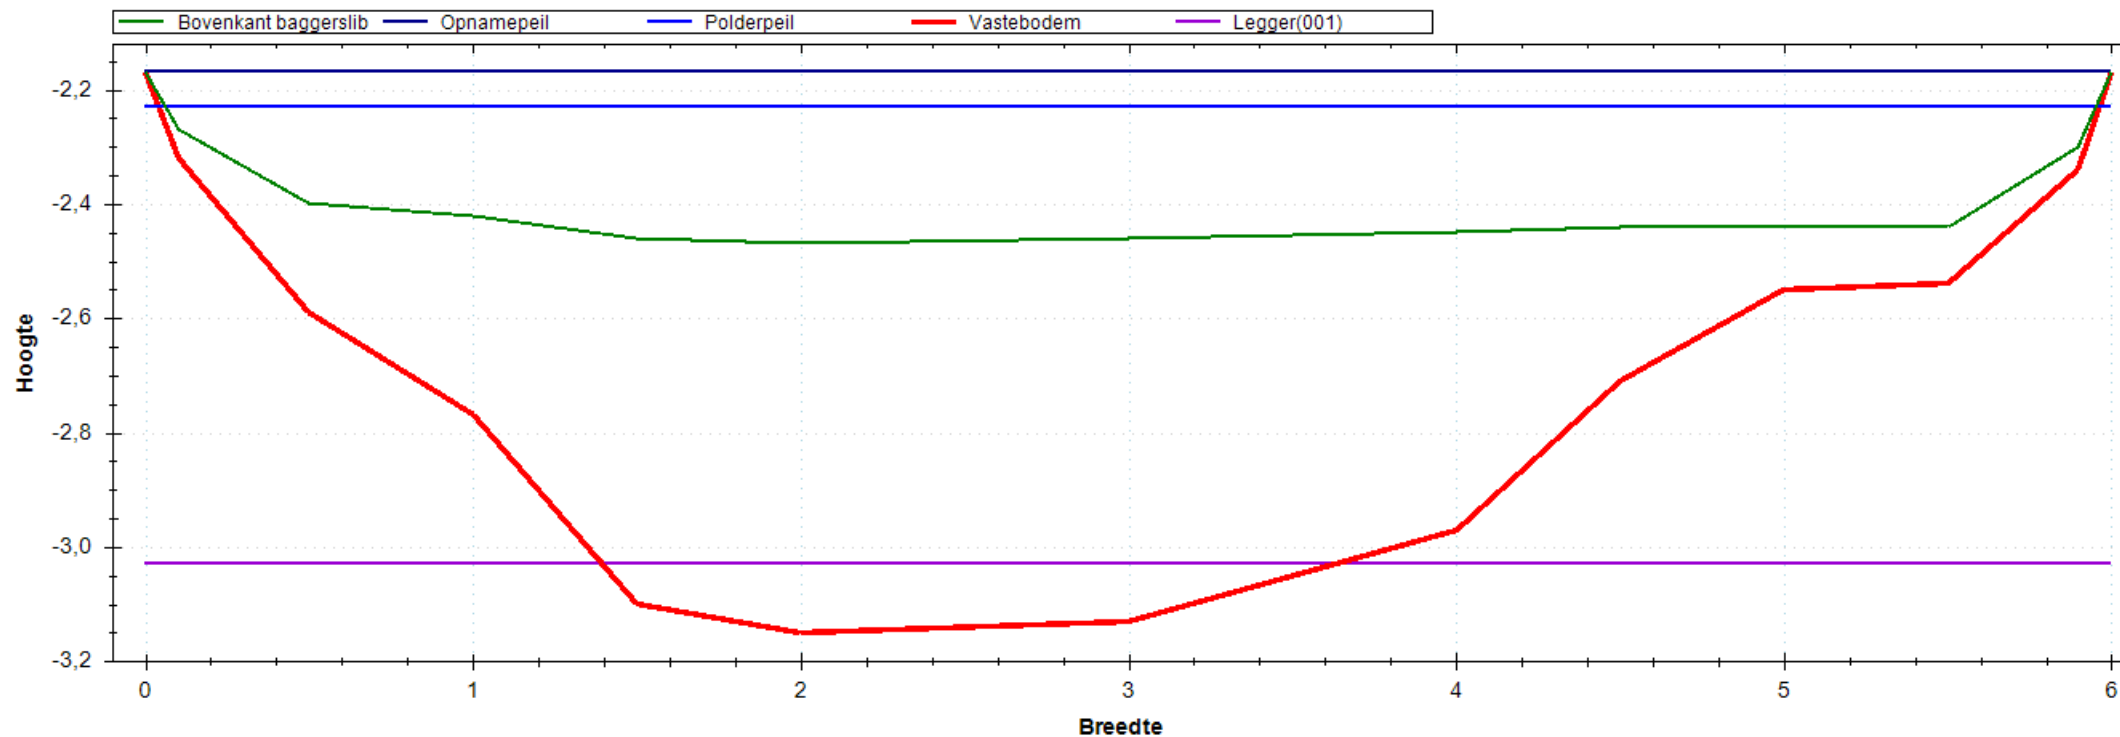


Situatie Tekening

Polderpeil (m)	-2.23
Opnamepeil (m)	-2.17
Maximum waterdiepte (m)	0.30
Bepalende lengte (m)	51.00
Nat profiel bestaand (m ²)	1.191
Nat profiel t.o.v. legger (m ²)	0.248
Nat profiel buiten legger (m ²)	0.000
Bagger m ² (m ³)	2.408(123)

Leggerprofiel Nr 001 - 0

Bodemhoogte (m)	-3.03
Startdiepte walkant (m)	0.00
Talud L	1:0.00
Talud R	1:0.00
Bagger m ² (m ³)	2.216(113)
Vaste grond m ² (m ³)	1.397(71)
Nat profiel na uitvoering (m ²)	0.192

Meetprofiel:2018-OP-4675-02-009

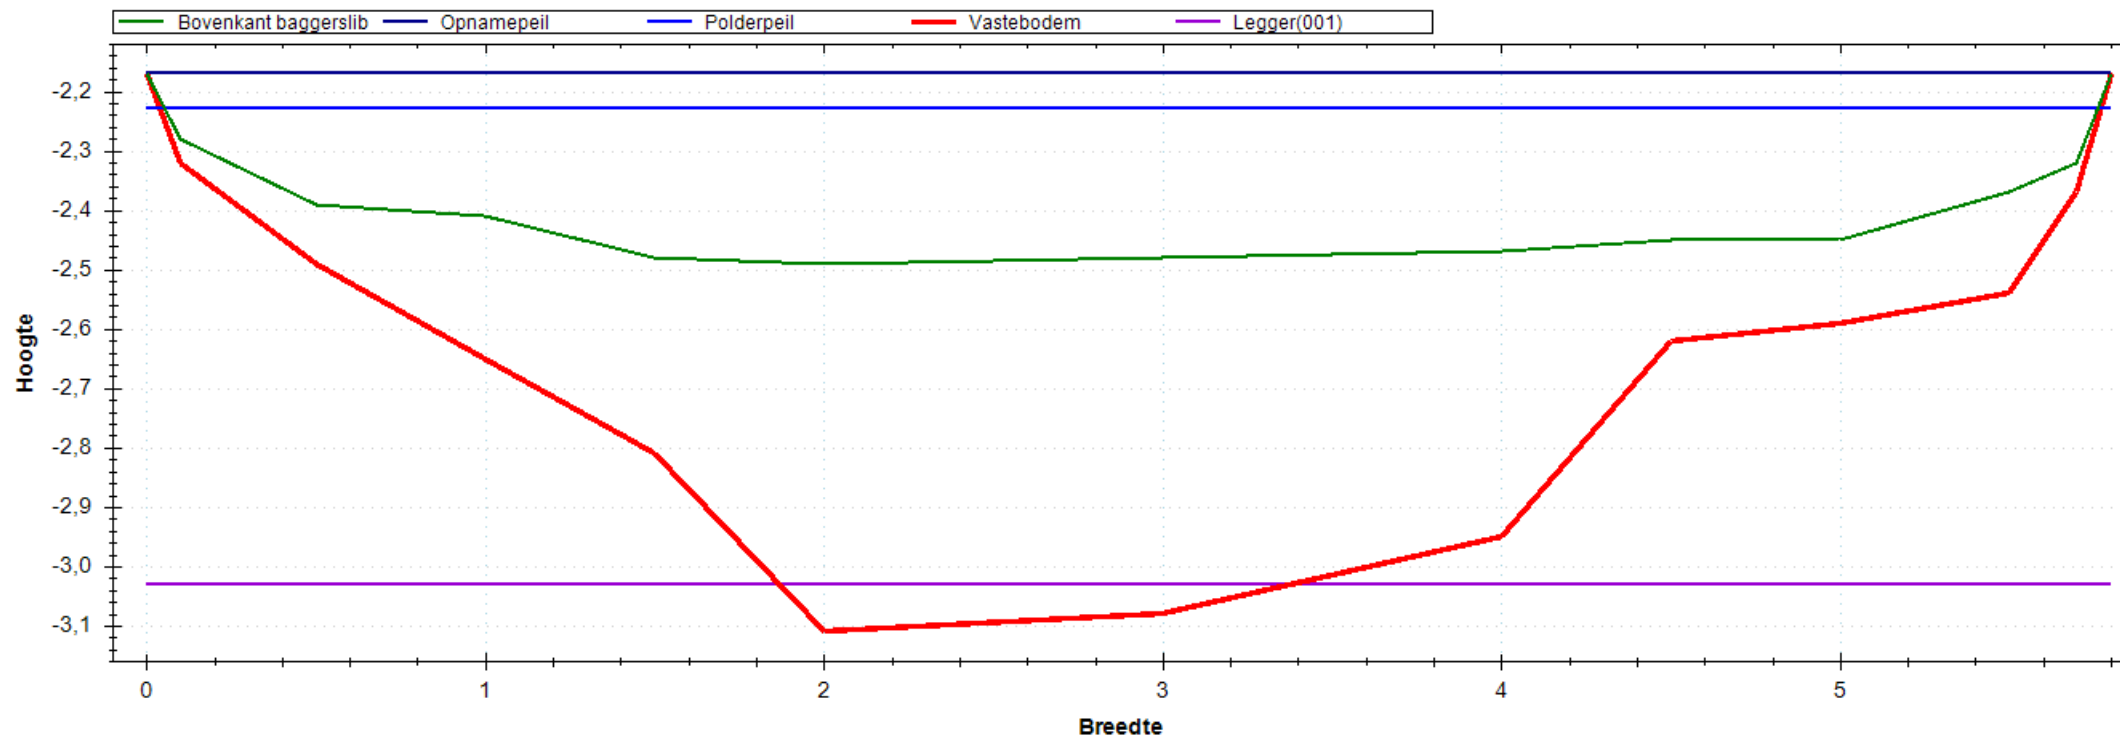


Situatie Tekening

Polderpeil (m)	-2.23
Opnamepeil (m)	-2.17
Maximum waterdiepte (m)	0.32
Bepalende lengte (m)	64.00
Nat profiel bestaand (m ²)	1.204
Nat profiel t.o.v. legger (m ²)	0.259
Nat profiel buiten legger (m ²)	0.000
Bagger m ² (m ³)	1.987(127)


Leggerprofiel Nr 001 - 0

Bodemhoogte (m)	-3.03
Startdiepte walkant (m)	0.00
Talud L	1:0.00
Talud R	1:0.00
Bagger m ² (m ³)	1.907(122)
Vaste grond m ² (m ³)	1.532(98)
Nat profiel na uitvoering (m ²)	0.080

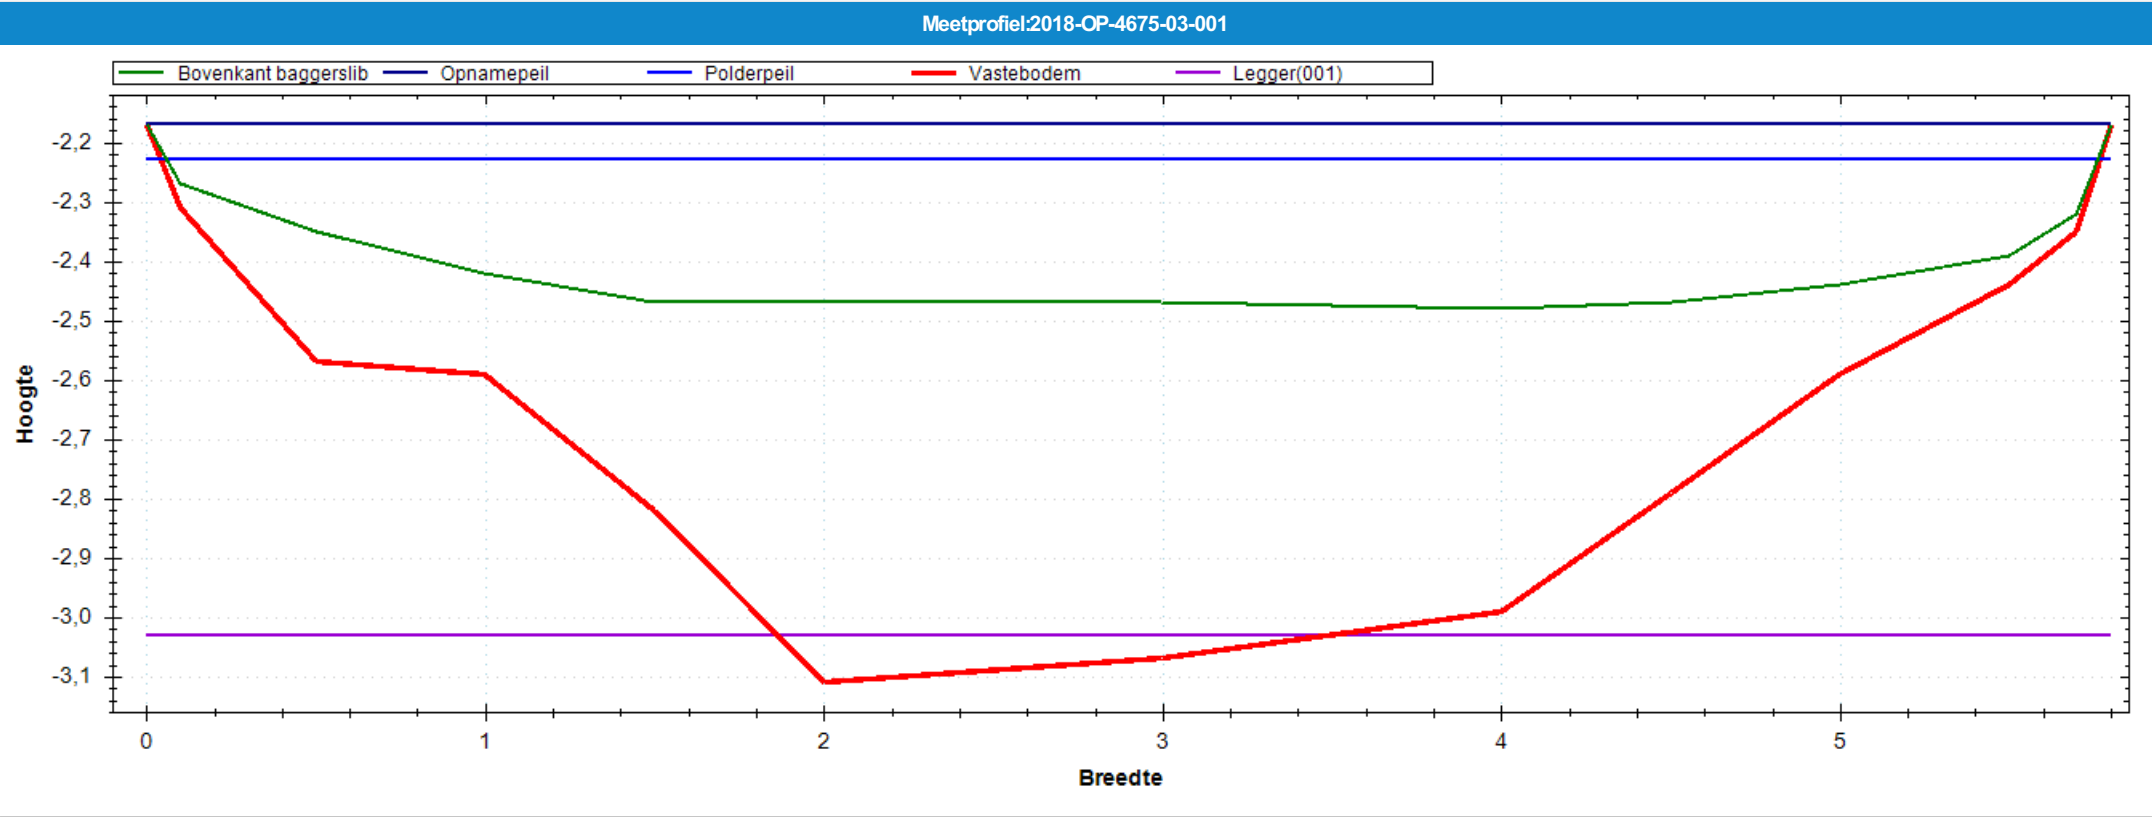

Situatie Tekening		Leggerprofiel Nr 001 - 0	
Polderpeil (m)	-2.23	Bodemhoogte (m)	-3.03
Opnamepeil (m)	-2.17	Startdiepte walkant (m)	0.00
Maximum waterdiepte (m)	0.31	Talud L	1:0.00
Bepalende lengte (m)	40.00	Talud R	1:0.00
Nat profiel bestaand (m²)	1.178	Bagger m²(m³)	2.013(81)
Nat profiel t.o.v. legger (m²)	0.254	Vaste grond m²(m³)	1.452(58)
Nat profiel buiten legger (m²)	0.000	Nat profiel na uitvoering (m²)	0.076
Bagger m²(m³)	2.089(84)		

Meetprofiel:2018-OP-4675-03-002

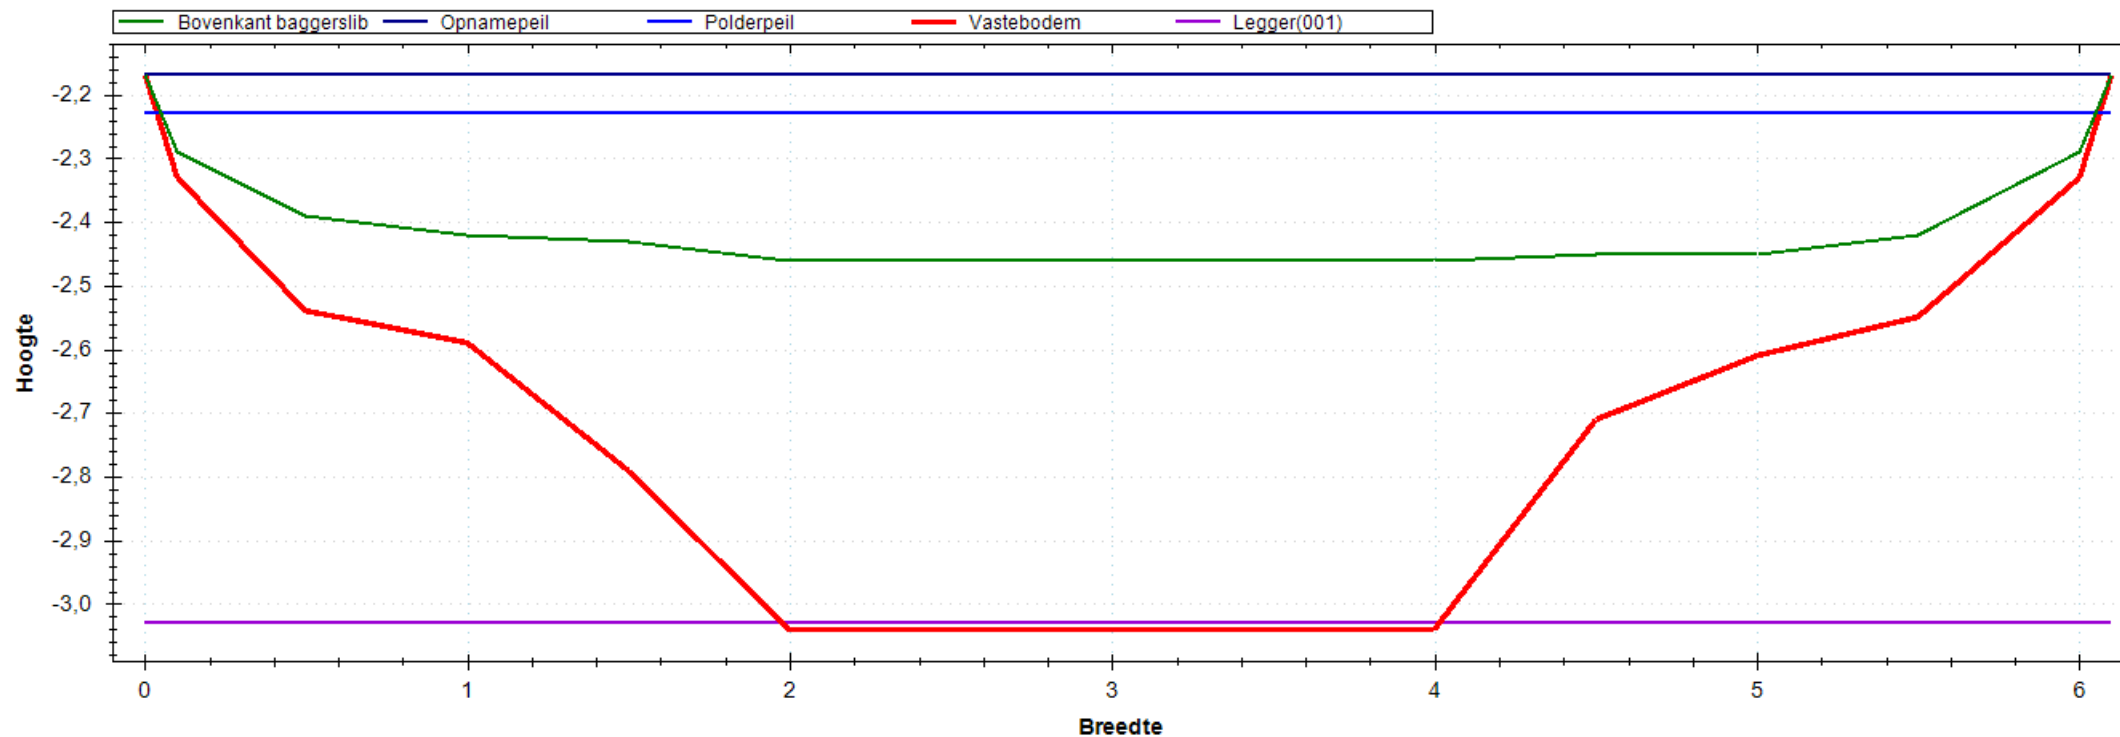


Situatie Tekening

Polderpeil (m)	-2.23
Opnamepeil (m)	-2.17
Maximum waterdiepte (m)	0.29
Bepalende lengte (m)	50.00
Nat profiel bestaand (m ²)	1.187
Nat profiel t.o.v. legger (m ²)	0.243
Nat profiel buiten legger (m ²)	0.000
Bagger m ² (m ³)	2.080(104)

Leggerprofiel Nr 001 - 0

Bodemhoogte (m)	-3.03
Startdiepte walkant (m)	0.00
Talud L	1:0.00
Talud R	1:0.00
Bagger m ² (m ³)	2.059(103)
Vaste grond m ² (m ³)	1.637(82)
Nat profiel na uitvoering (m ²)	0.020

Meetprofiel:2018-OP-4675-03-003

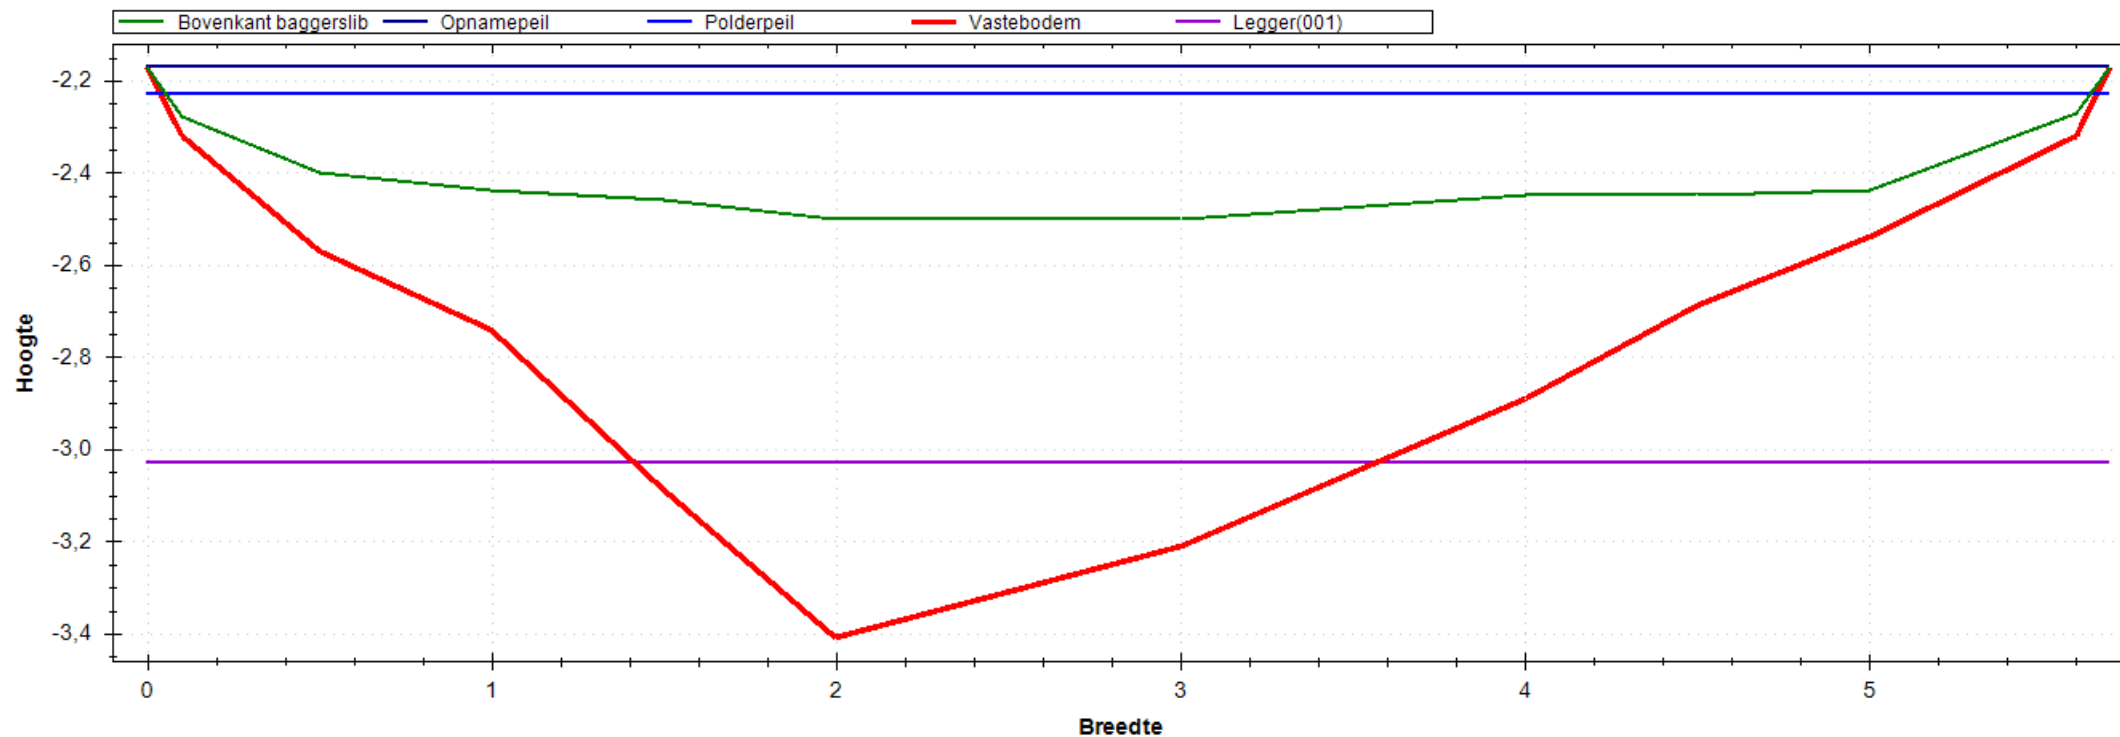


Situatie Tekening

Polderpeil (m)	-2.23
Opnamepeil (m)	-2.17
Maximum waterdiepte (m)	0.33
Bepalende lengte (m)	50.00
Nat profiel bestaand (m ²)	1.183
Nat profiel t.o.v. legger (m ²)	0.260
Nat profiel buiten legger (m ²)	0.000
Bagger m ² (m ³)	2.467(123)

Leggerprofiel Nr 001 - 0

Bodemhoogte (m)	-3.03
Startdiepte walkant (m)	0.00
Talud L	1:0.00
Talud R	1:0.00
Bagger m ² (m ³)	2.023(101)
Vaste grond m ² (m ³)	1.357(68)
Nat profiel na uitvoering (m ²)	0.443

Meetprofiel:2018-OP-4675-03-004

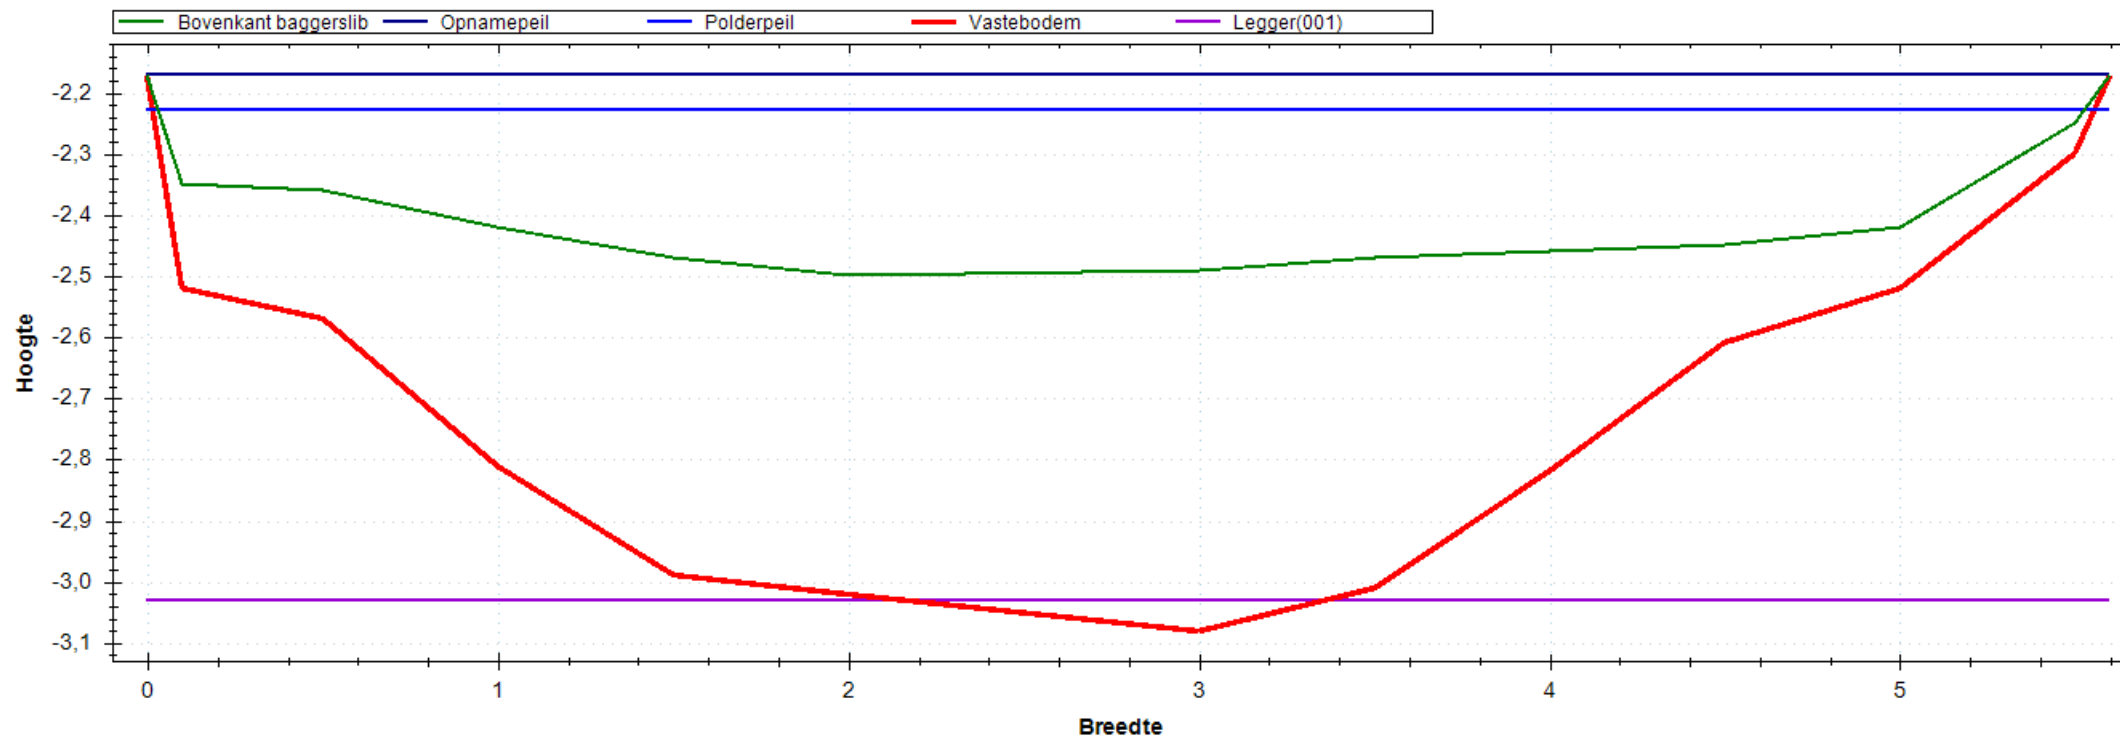


Situatie Tekening

Polderpeil (m)	-2.23
Opnamepeil (m)	-2.17
Maximum waterdiepte (m)	0.33
Bepalende lengte (m)	49.00
Nat profiel bestaand (m ²)	1.144
Nat profiel t.o.v. legger (m ²)	0.255
Nat profiel buiten legger (m ²)	0.000
Bagger m ² (m ³)	2.020(99)

Leggerprofiel Nr 001 - 0

Bodemhoogte (m)	-3.03
Startdiepte walkant (m)	0.00
Talud L	1:0.00
Talud R	1:0.00
Bagger m ² (m ³)	1.990(97)
Vaste grond m ² (m ³)	1.349(66)
Nat profiel na uitvoering (m ²)	0.030

Meetprofiel:2018-OP-4675-03-005

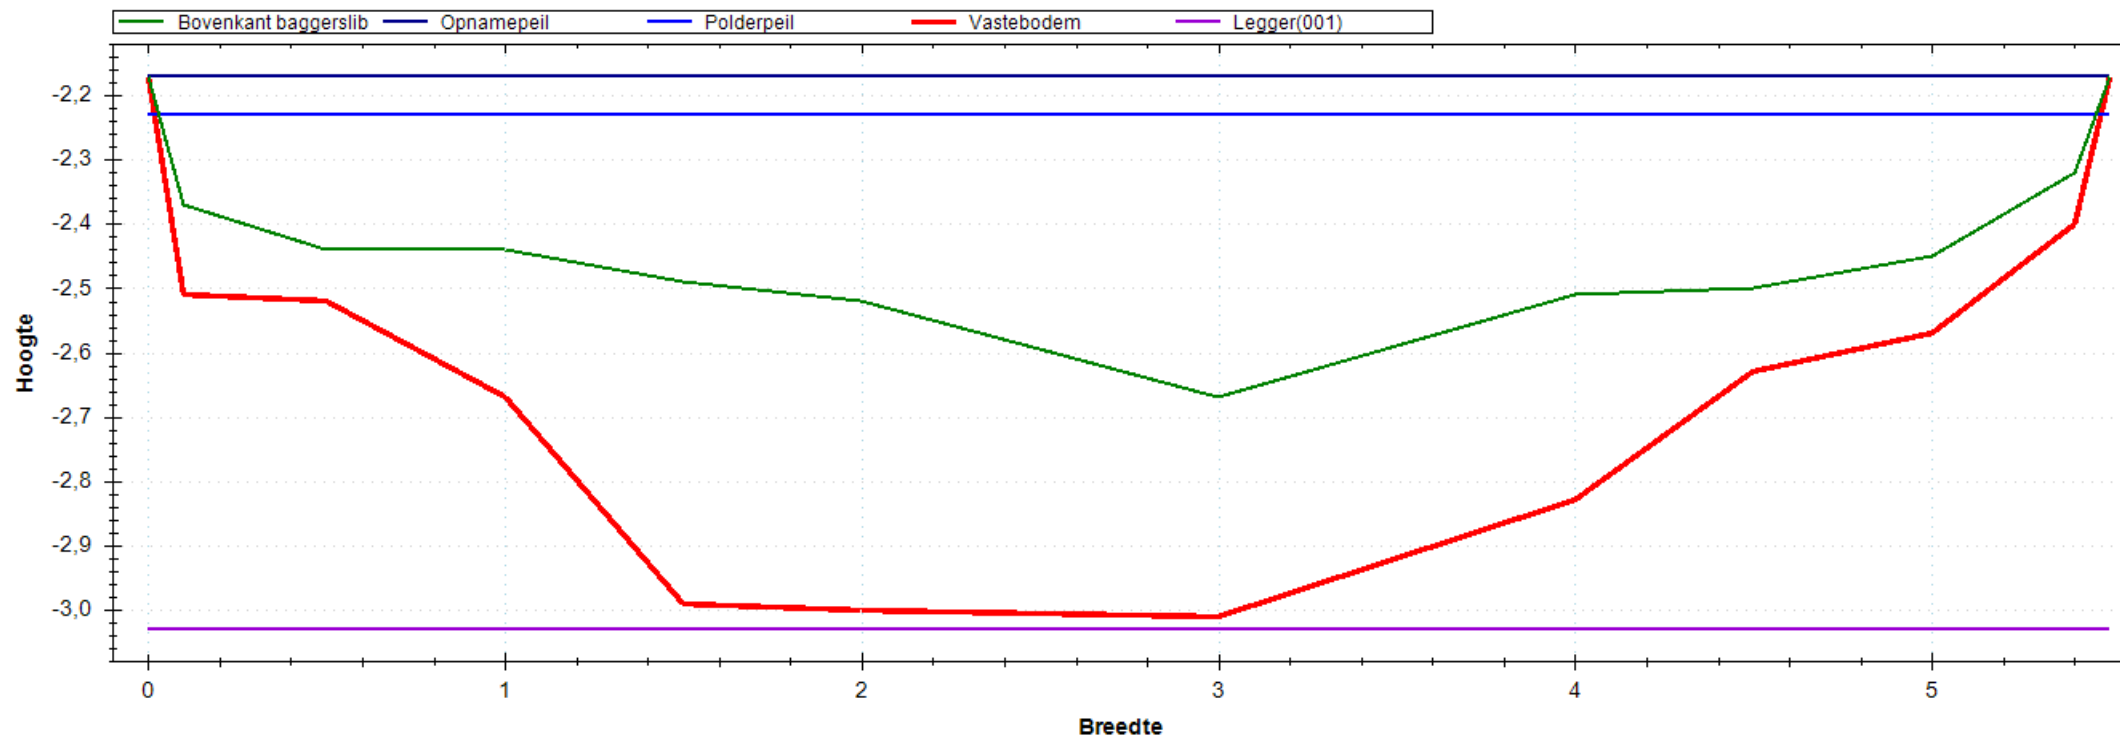


Situatie Tekening

Polderpeil (m)	-2.23
Opnamepeil (m)	-2.17
Maximum waterdiepte (m)	0.50
Bepalende lengte (m)	48.00
Nat profiel bestaand (m ²)	1.485
Nat profiel t.o.v. legger (m ²)	0.337
Nat profiel buiten legger (m ²)	0.000
Bagger m ² (m ³)	1.515(73)

Leggerprofiel Nr 001 - 0

Bodemhoogte (m)	-3.03
Startdiepte walkant (m)	0.00
Talud L	1:0.00
Talud R	1:0.00
Bagger m ² (m ³)	1.515(73)
Vaste grond m ² (m ³)	1.403(67)
Nat profiel na uitvoering (m ²)	0.000

Meetprofiel:2018-OP-4675-03-006

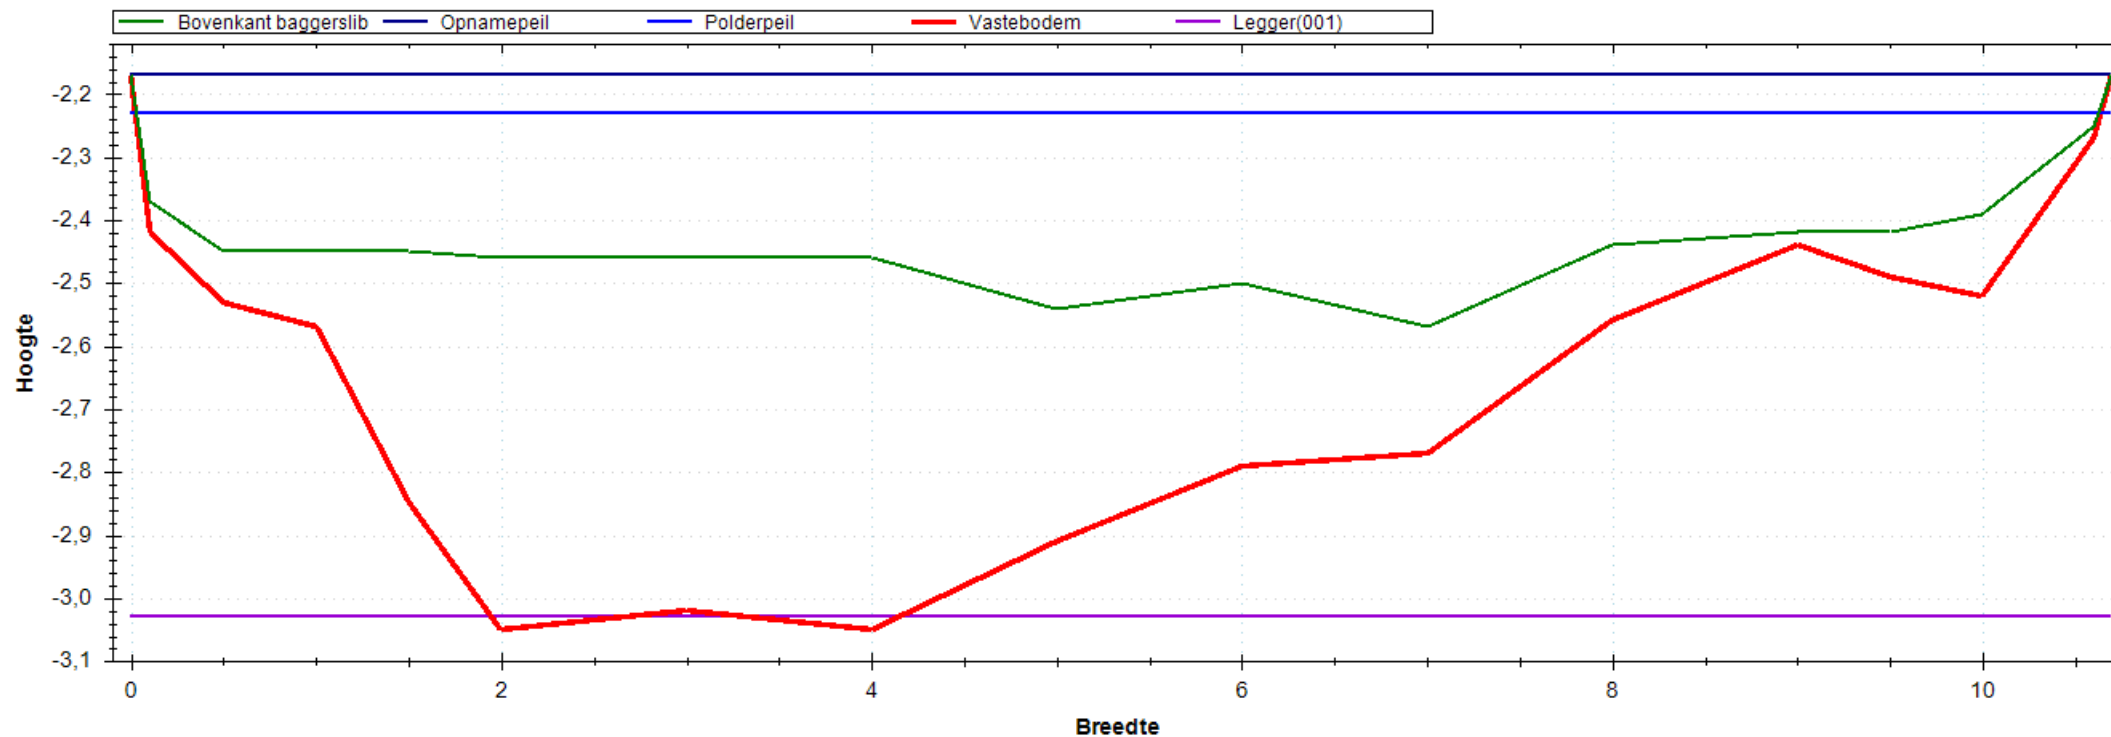


Situatie Tekening

Polderpeil (m)	-2.23
Opnamepeil (m)	-2.17
Maximum waterdiepte (m)	0.40
Bepalende lengte (m)	51.00
Nat profiel bestaand (m ²)	2.446
Nat profiel t.o.v. legger (m ²)	0.286
Nat profiel buiten legger (m ²)	0.000
Bagger m ² (m ³)	3.010(153)

Leggerprofiel Nr 001 - 0

Bodemhoogte (m)	-3.03
Startdiepte walkant (m)	0.00
Talud L	1:0.00
Talud R	1:0.00
Bagger m ² (m ³)	2.994(153)
Vaste grond m ² (m ³)	3.123(159)
Nat profiel na uitvoering (m ²)	0.015

Meetprofiel:2018-OP-4675-03-007

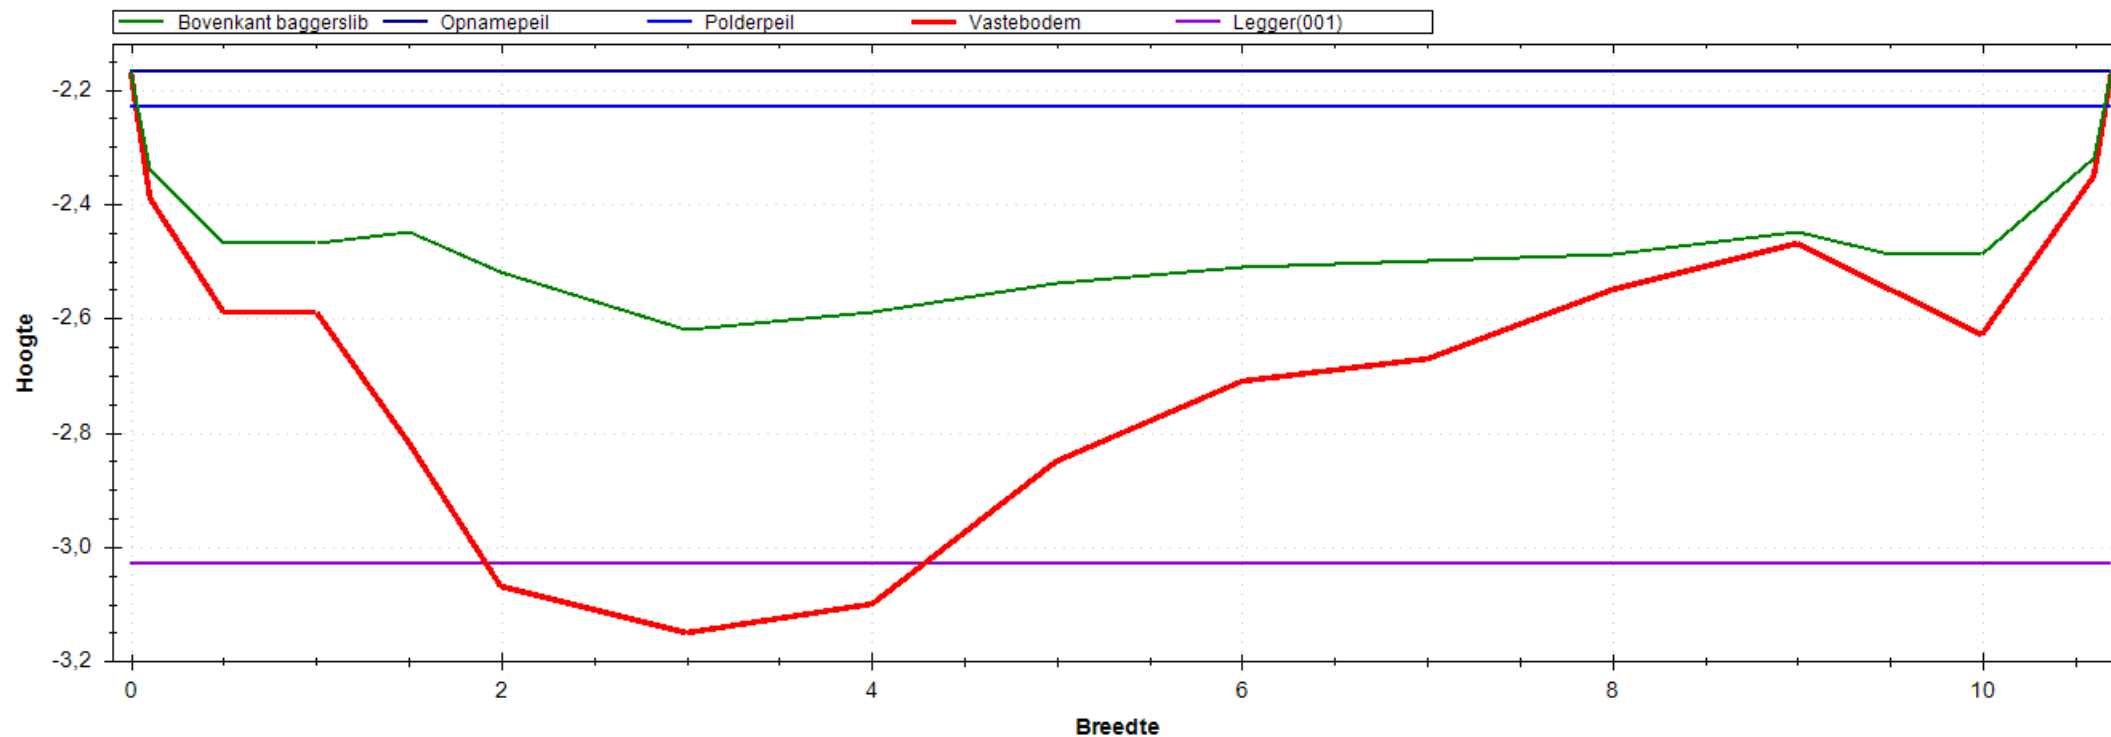


Situatie Tekening

Polderpeil (m)	-2.23
Opnamepeil (m)	-2.17
Maximum waterdiepte (m)	0.45
Bepalende lengte (m)	52.00
Nat profiel bestaand (m ²)	2.919
Nat profiel t.o.v. legger (m ²)	0.341
Nat profiel buiten legger (m ²)	0.000
Bagger m ² (m ³)	2.637(137)

Leggerprofiel Nr 001 - 0

Bodemhoogte (m)	-3.03
Startdiepte walkant (m)	0.00
Talud L	1:0.00
Talud R	1:0.00
Bagger m ² (m ³)	2.450(127)
Vaste grond m ² (m ³)	3.193(166)
Nat profiel na uitvoering (m ²)	0.186

Meetprofiel:2018-OP-4675-03-008

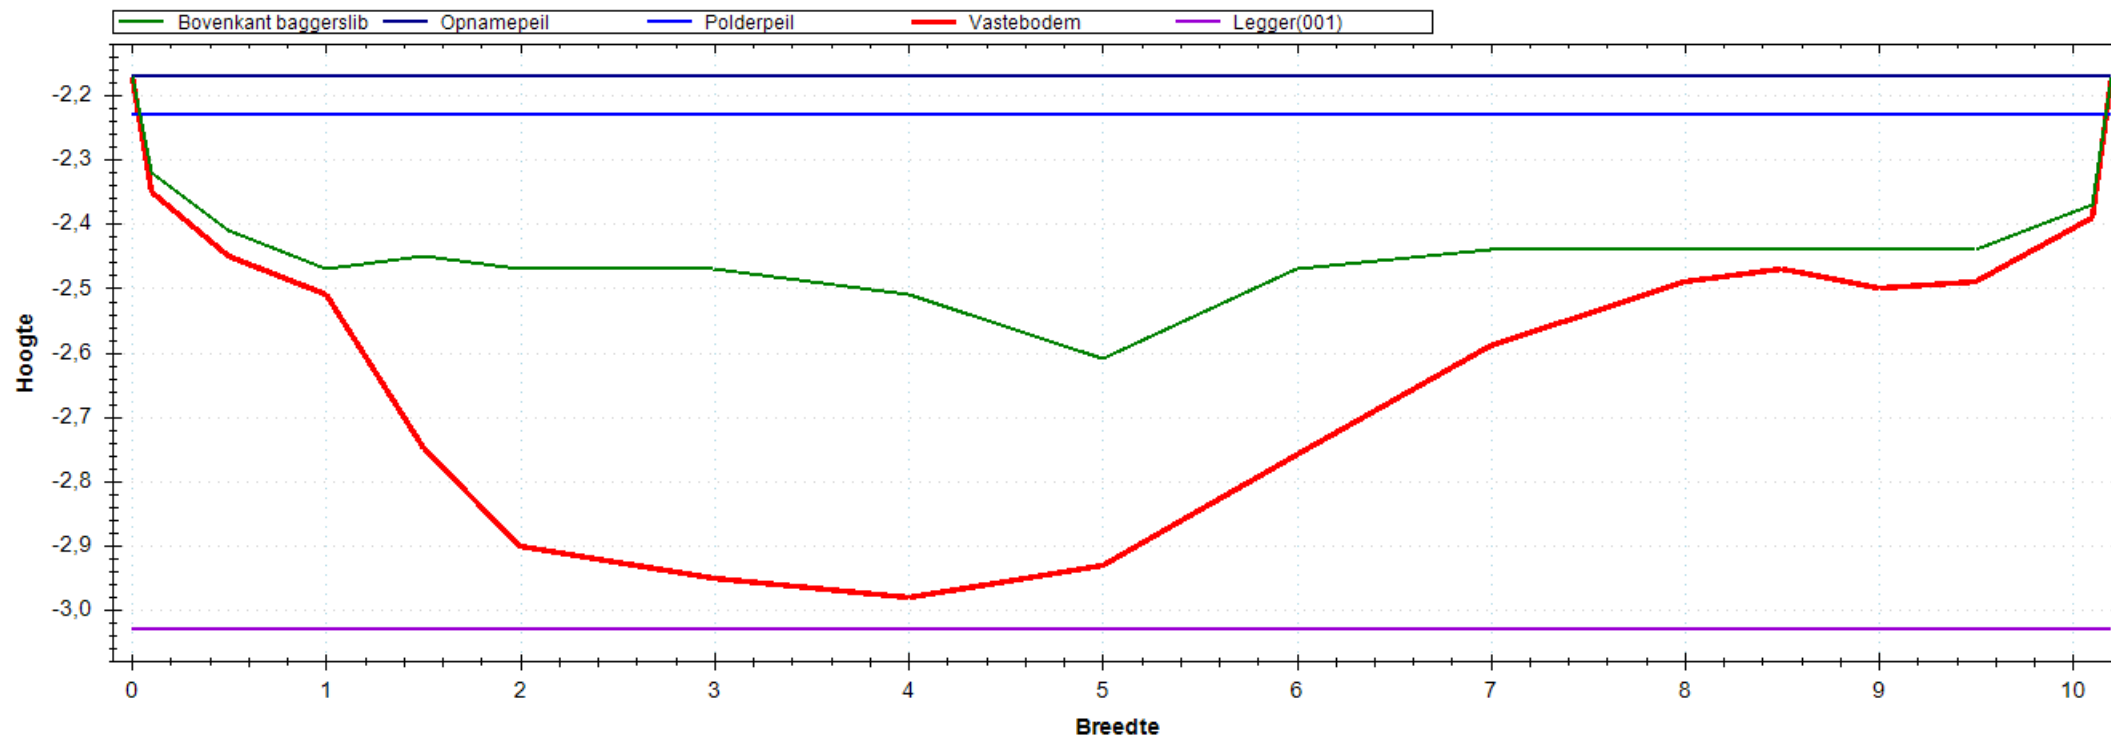


Situatie Tekening

Polderpeil (m)	-2.23
Opnamepeil (m)	-2.17
Maximum waterdiepte (m)	0.44
Bepalende lengte (m)	50.00
Nat profiel bestaand (m ²)	2.392
Nat profiel t.o.v. legger (m ²)	0.293
Nat profiel buiten legger (m ²)	0.000
Bagger m ² (m ³)	2.345(117)

Leggerprofiel Nr 001 - 0

Bodemhoogte (m)	-3.03
Startdiepte walkant (m)	0.00
Talud L	1:0.00
Talud R	1:0.00
Bagger m ² (m ³)	2.345(117)
Vaste grond m ² (m ³)	3.426(171)
Nat profiel na uitvoering (m ²)	0.000

Meetprofiel:2018-OP-4675-03-009

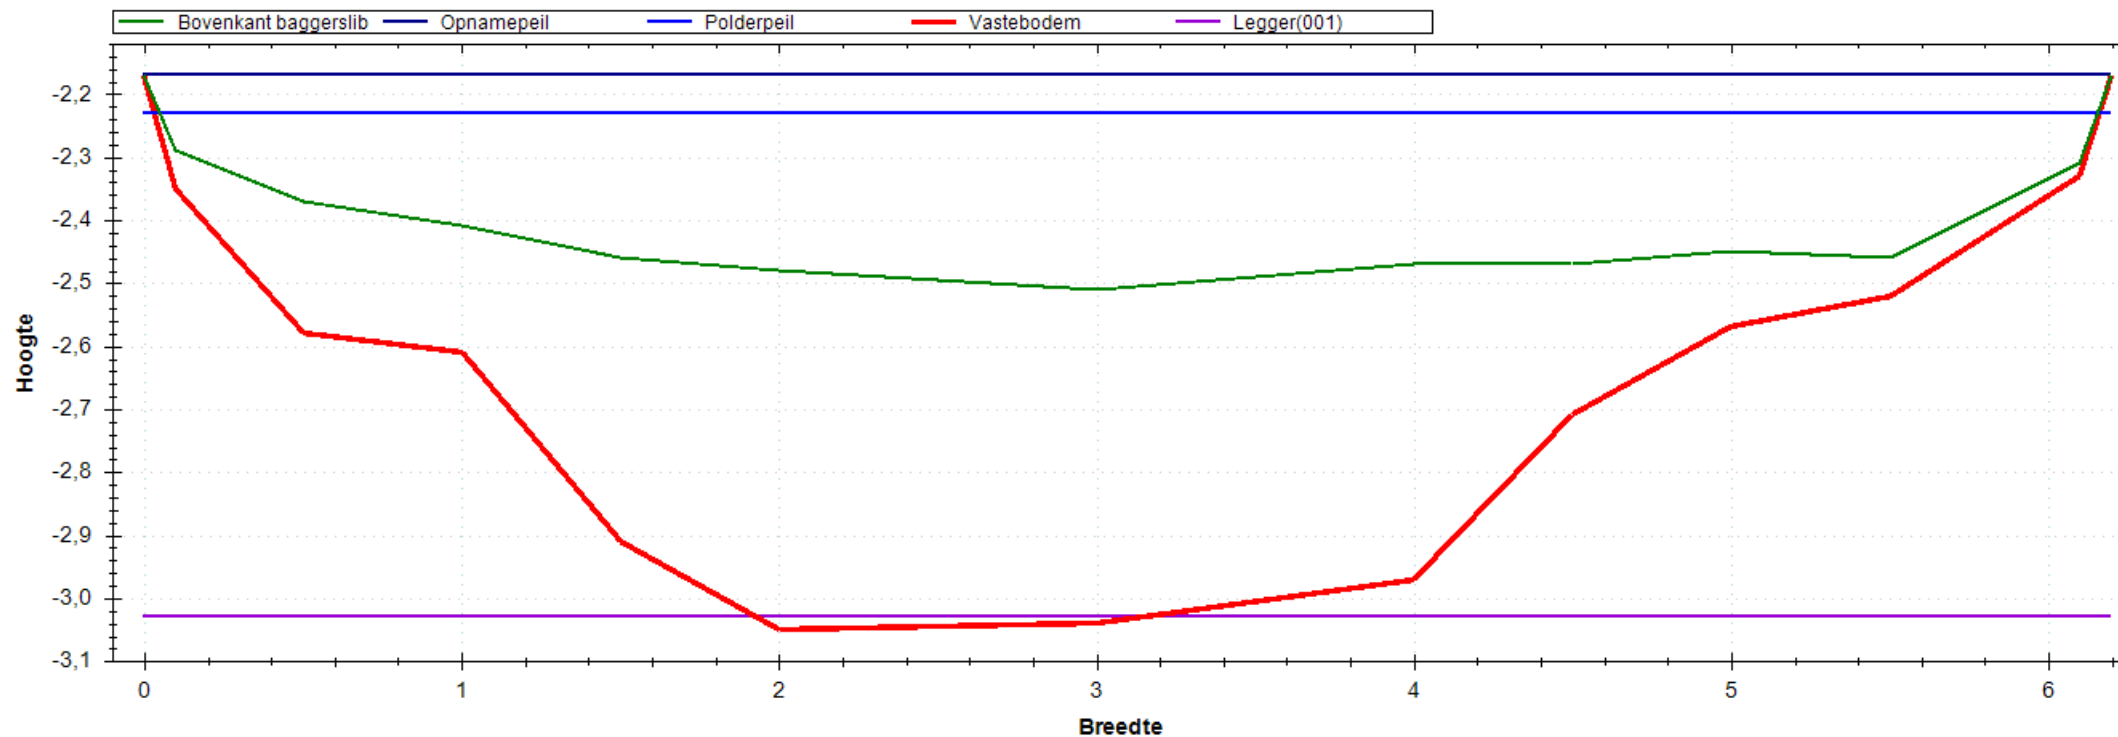


Situatie Tekening

Polderpeil (m)	-2.23
Opnamepeil (m)	-2.17
Maximum waterdiepte (m)	0.34
Bepalende lengte (m)	50.00
Nat profiel bestaand (m ²)	1.312
Nat profiel t.o.v. legger (m ²)	0.264
Nat profiel buiten legger (m ²)	0.000
Bagger m ² (m ³)	1.987(99)

Leggerprofiel Nr 001 - 0

Bodemhoogte (m)	-3.03
Startdiepte walkant (m)	0.00
Talud L	1:0.00
Talud R	1:0.00
Bagger m ² (m ³)	1.971(99)
Vaste grond m ² (m ³)	1.680(84)
Nat profiel na uitvoering (m ²)	0.016

Meetprofiel:2018-OP-4675-03-010

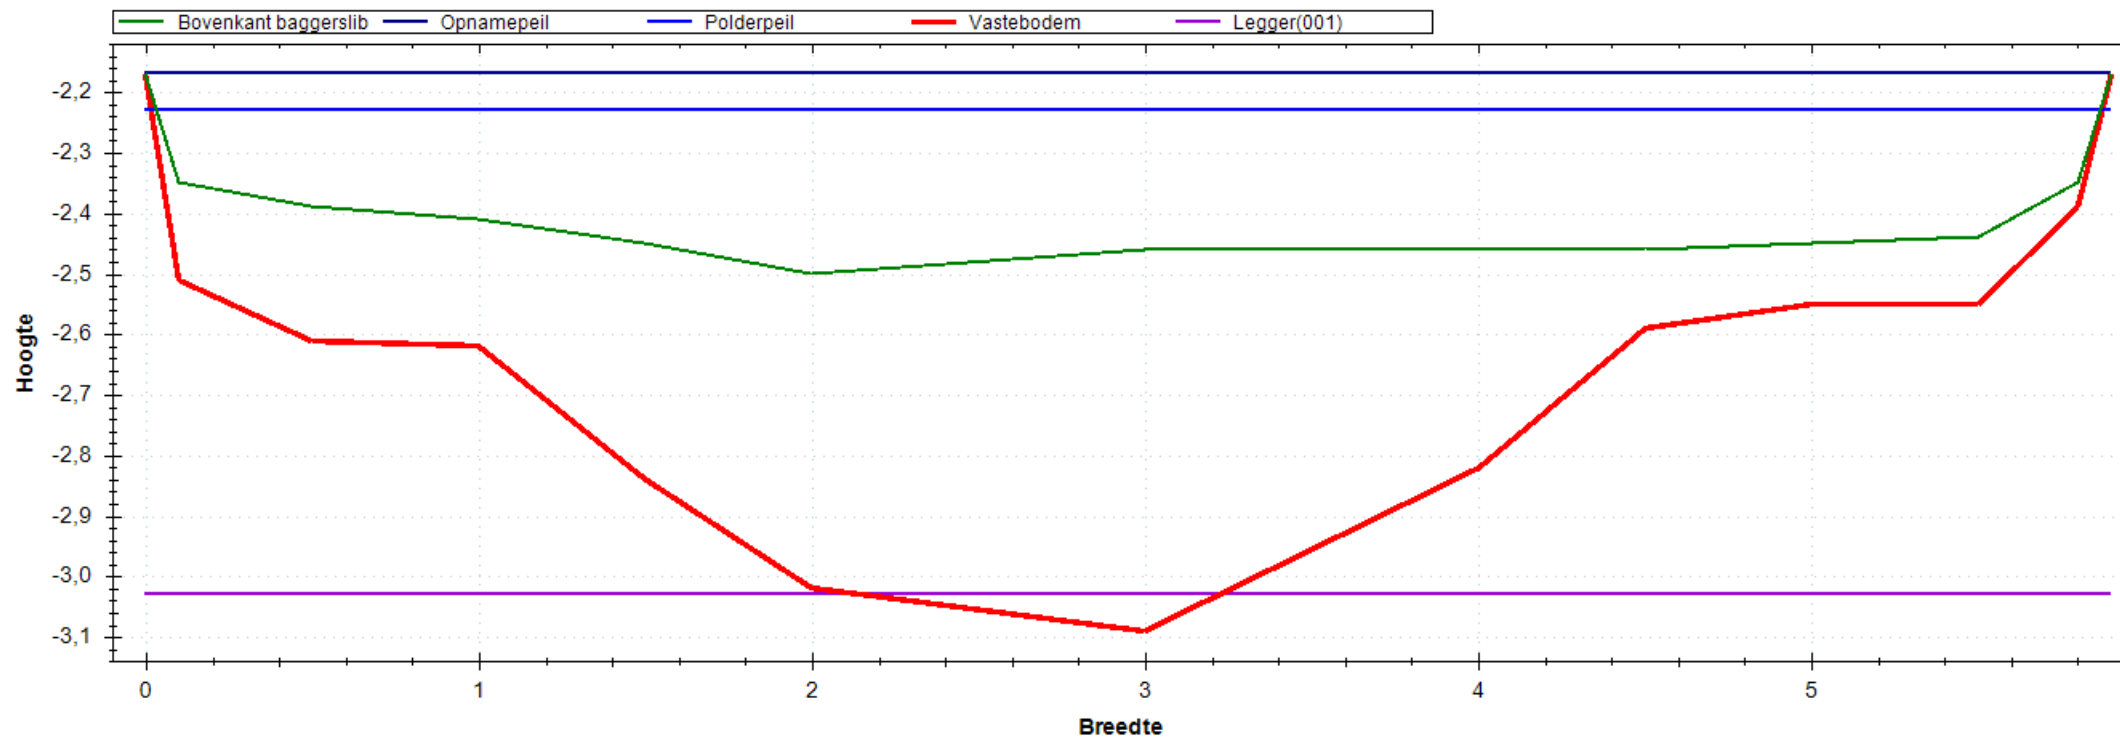


Situatie Tekening

Polderpeil (m)	-2.23
Opnamepeil (m)	-2.17
Maximum waterdiepte (m)	0.33
Bepalende lengte (m)	39.00
Nat profiel bestaand (m ²)	1.236
Nat profiel t.o.v. legger (m ²)	0.262
Nat profiel buiten legger (m ²)	0.000
Bagger m ² (m ³)	1.896(74)

Leggerprofiel Nr 001 - 0

Bodemhoogte (m)	-3.03
Startdiepte walkant (m)	0.00
Talud L	1:0.00
Talud R	1:0.00
Bagger m ² (m ³)	1.864(73)
Vaste grond m ² (m ³)	1.622(63)
Nat profiel na uitvoering (m ²)	0.032

Meetprofiel:2018-OP-4675-04-001

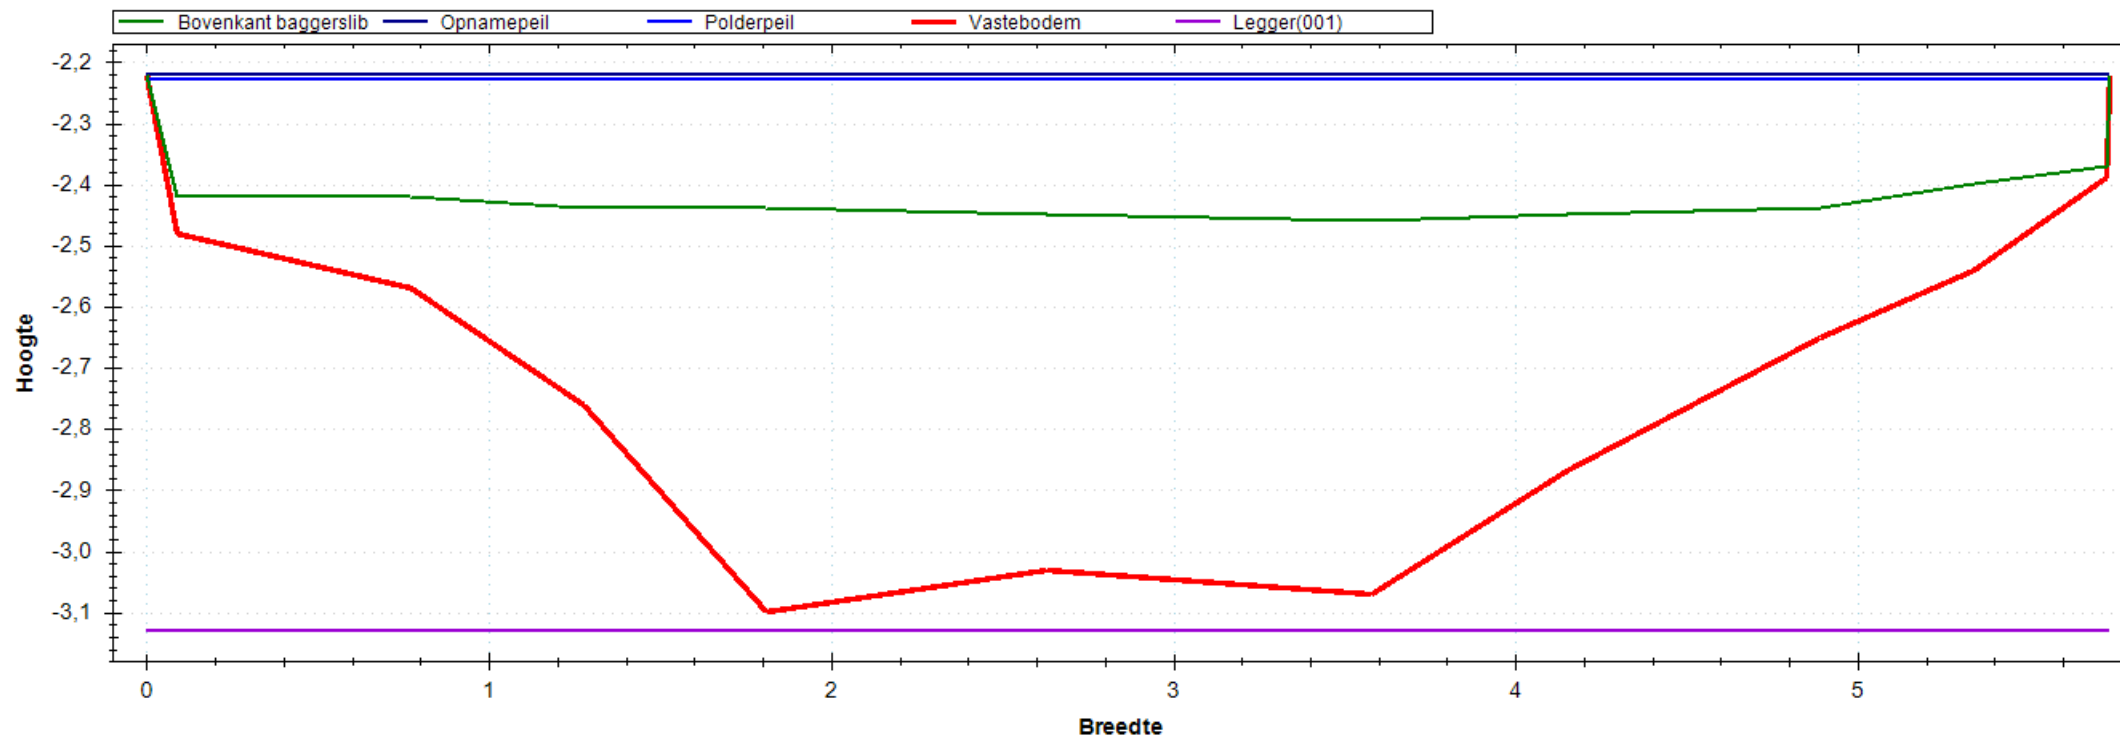


Situatie Tekening

Polderpeil (m)	-2.23
Opnamepeil (m)	-2.22
Maximum waterdiepte (m)	0.24
Bepalende lengte (m)	66.00
Nat profiel bestaand (m ²)	1.175
Nat profiel t.o.v. legger (m ²)	0.227
Nat profiel buiten legger (m ²)	0.000
Bagger m ² (m ³)	2.164(143)

Leggerprofiel Nr 001 - 0

Bodemhoogte (m)	-3.13
Startdiepte walkant (m)	0.00
Talud L	1:0.00
Talud R	1:0.00
Bagger m ² (m ³)	2.164(143)
Vaste grond m ² (m ³)	1.827(121)
Nat profiel na uitvoering (m ²)	0.000

Meetprofiel:2018-OP-4675-04-002

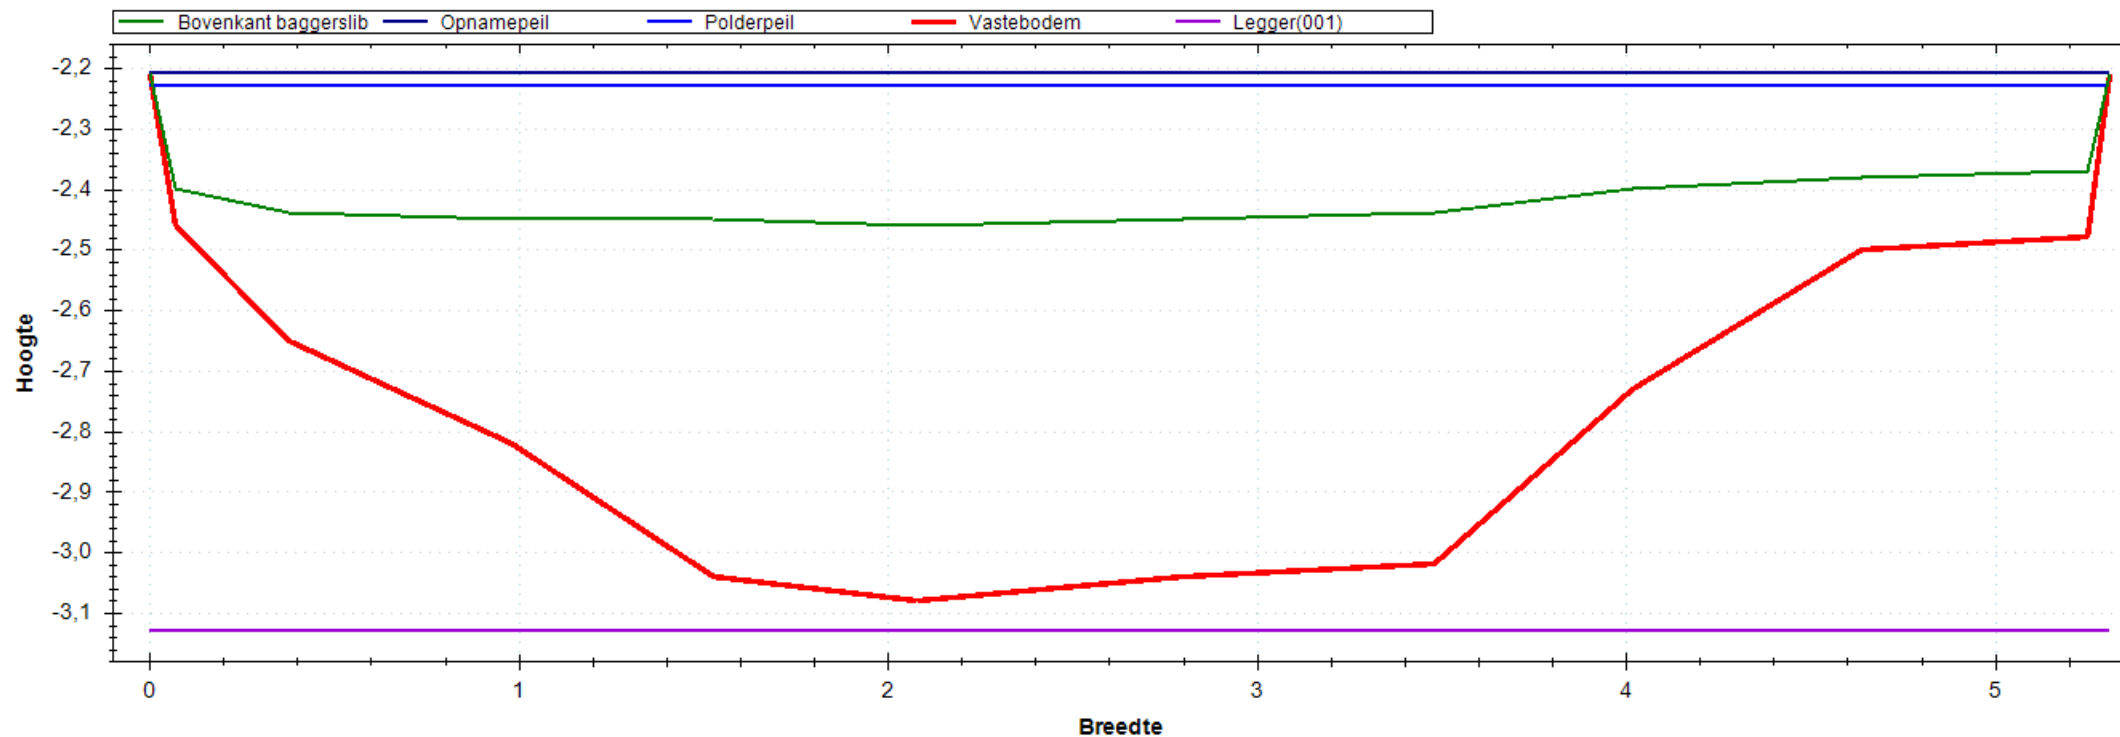


Situatie Tekening

Polderpeil (m)	-2.23
Opnamepeil (m)	-2.21
Maximum waterdiepte (m)	0.25
Bepalende lengte (m)	42.00
Nat profiel bestaand (m ²)	1.040
Nat profiel t.o.v. legger (m ²)	0.218
Nat profiel buiten legger (m ²)	0.000
Bagger m ² (m ³)	2.107(88)

Leggerprofiel Nr 001 - 0

Bodemhoogte (m)	-3.13
Startdiepte walkant (m)	0.00
Talud L	1:0.00
Talud R	1:0.00
Bagger m ² (m ³)	2.107(88)
Vaste grond m ² (m ³)	1.632(69)
Nat profiel na uitvoering (m ²)	0.000

Meetprofiel:2018-OP-4675-04-003

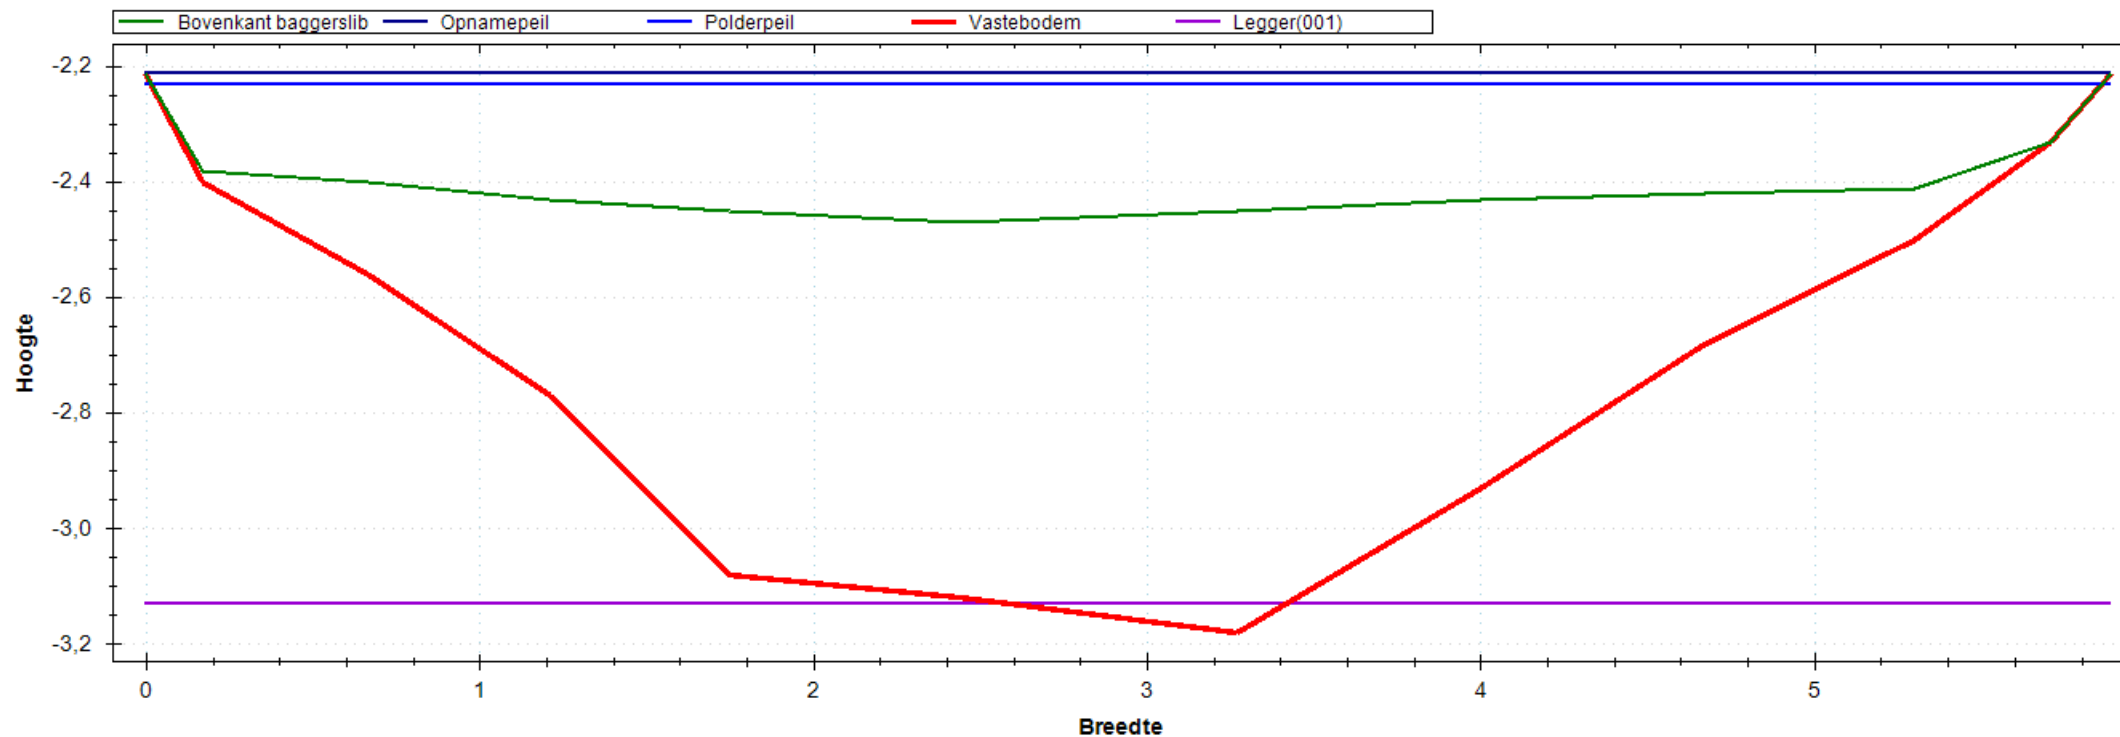


Situatie Tekening

Polderpeil (m)	-2.23
Opnamepeil (m)	-2.21
Maximum waterdiepte (m)	0.26
Bepalende lengte (m)	50.00
Nat profiel bestaand (m ²)	1.120
Nat profiel t.o.v. legger (m ²)	0.211
Nat profiel buiten legger (m ²)	0.000
Bagger m ² (m ³)	2.290(115)

Leggerprofiel Nr 001 - 0

Bodemhoogte (m)	-3.13
Startdiepte walkant (m)	0.00
Talud L	1:0.00
Talud R	1:0.00
Bagger m ² (m ³)	2.269(113)
Vaste grond m ² (m ³)	1.913(96)
Nat profiel na uitvoering (m ²)	0.021

Meetprofiel:2018-OP-4675-04-004

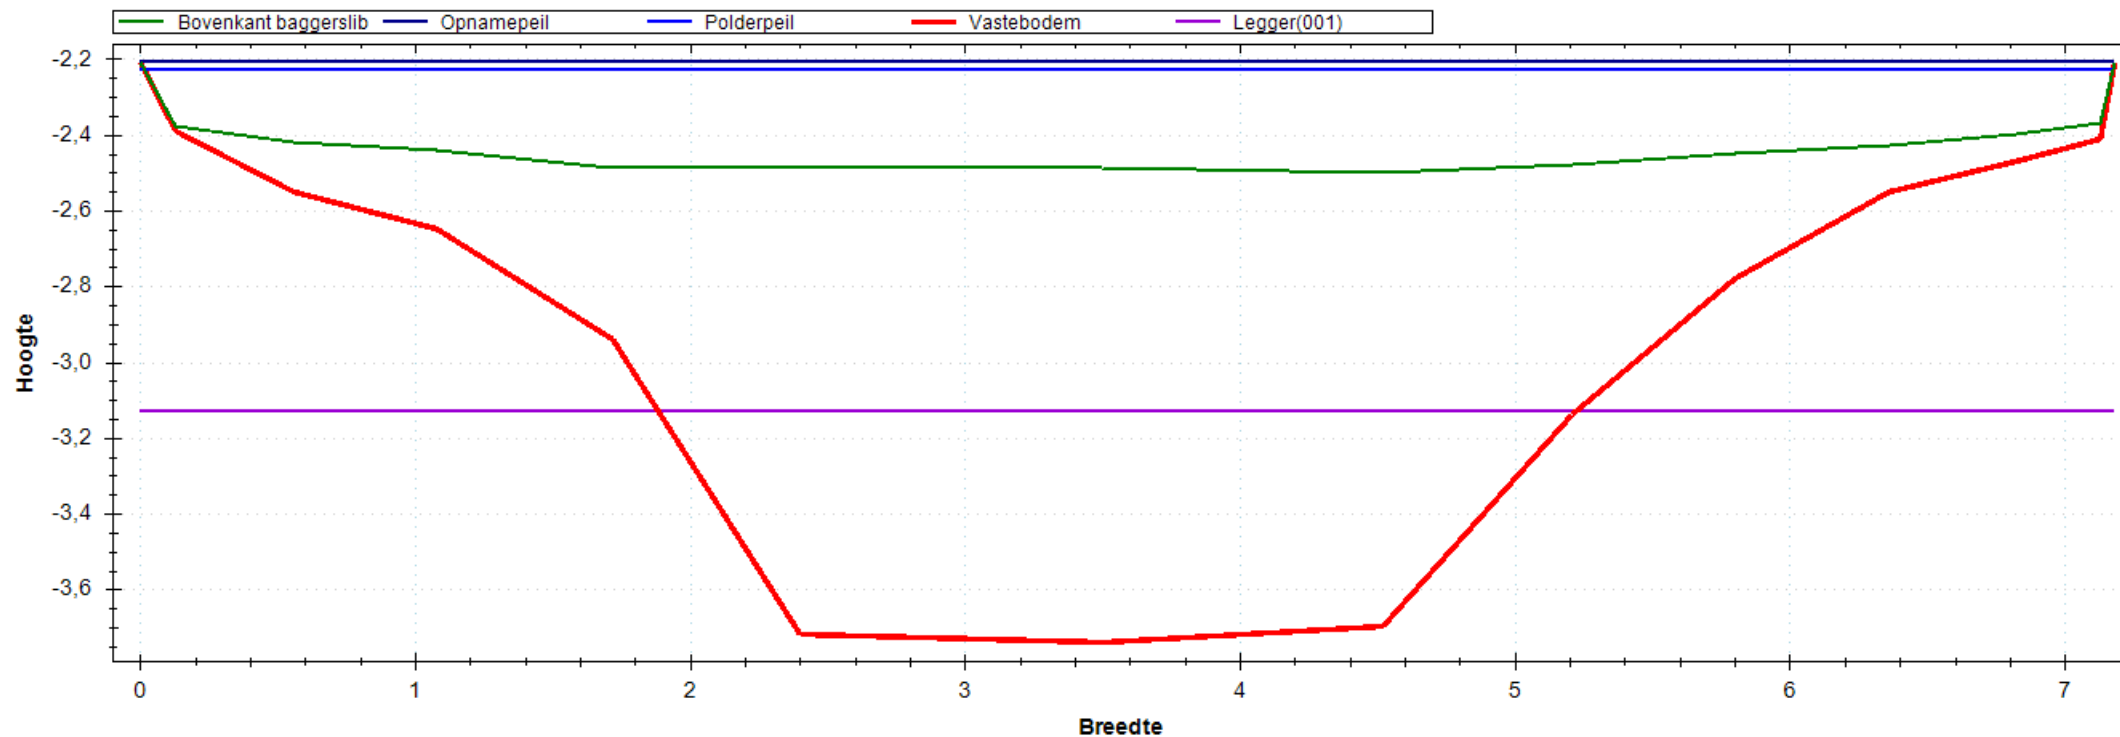


Situatie Tekening

Polderpeil (m)	-2.23
Opnamepeil (m)	-2.21
Maximum waterdiepte (m)	0.29
Bepalende lengte (m)	51.00
Nat profiel bestaand (m ²)	1.641
Nat profiel t.o.v. legger (m ²)	0.254
Nat profiel buiten legger (m ²)	0.000
Bagger m ² (m ³)	4.637(236)

Leggerprofiel Nr 001 - 0

Bodemhoogte (m)	-3.13
Startdiepte walkant (m)	0.00
Talud L	1:0.00
Talud R	1:0.00
Bagger m ² (m ³)	3.023(154)
Vaste grond m ² (m ³)	1.798(92)
Nat profiel na uitvoering (m ²)	1.614

Meetprofiel:2018-OP-4675-04-005

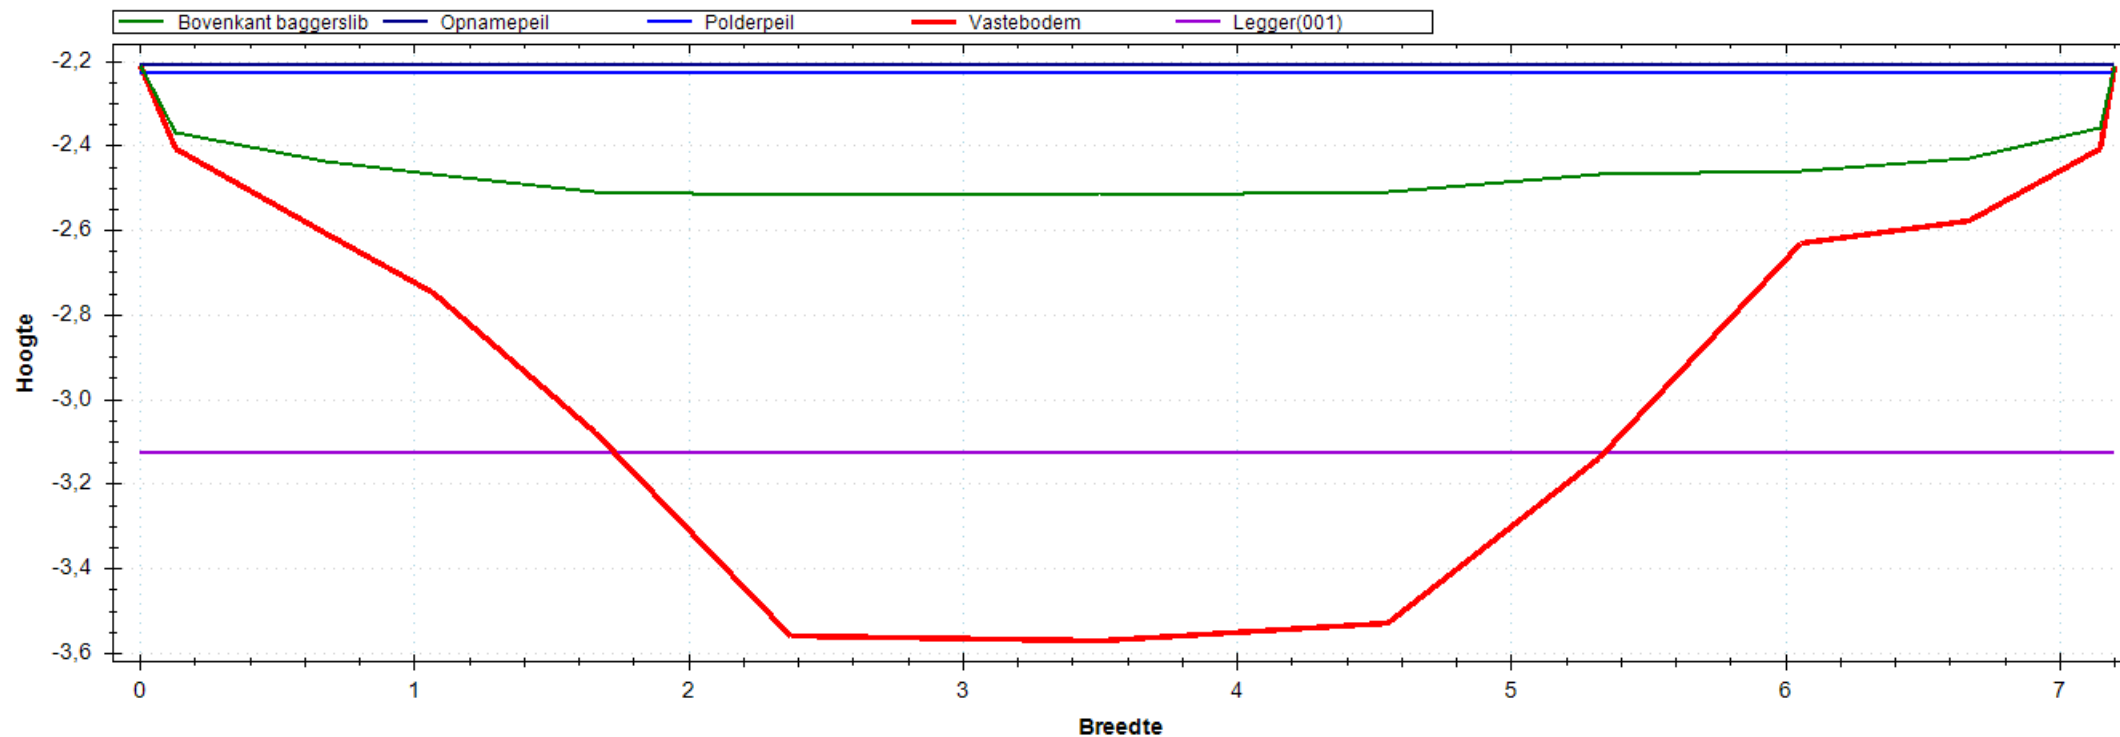


Situatie Tekening

Polderpeil (m)	-2.23
Opnamepeil (m)	-2.21
Maximum waterdiepte (m)	0.31
Bepalende lengte (m)	49.00
Nat profiel bestaand (m ²)	1.762
Nat profiel t.o.v. legger (m ²)	0.272
Nat profiel buiten legger (m ²)	0.000
Bagger m ² (m ³)	4.346(213)

Leggerprofiel Nr 001 - 0

Bodemhoogte (m)	-3.13
Startdiepte walkant (m)	0.00
Talud L	1:0.00
Talud R	1:0.00
Bagger m ² (m ³)	3.119(153)
Vaste grond m ² (m ³)	1.599(78)
Nat profiel na uitvoering (m ²)	1.227

Meetprofiel:2018-OP-4675-04-006

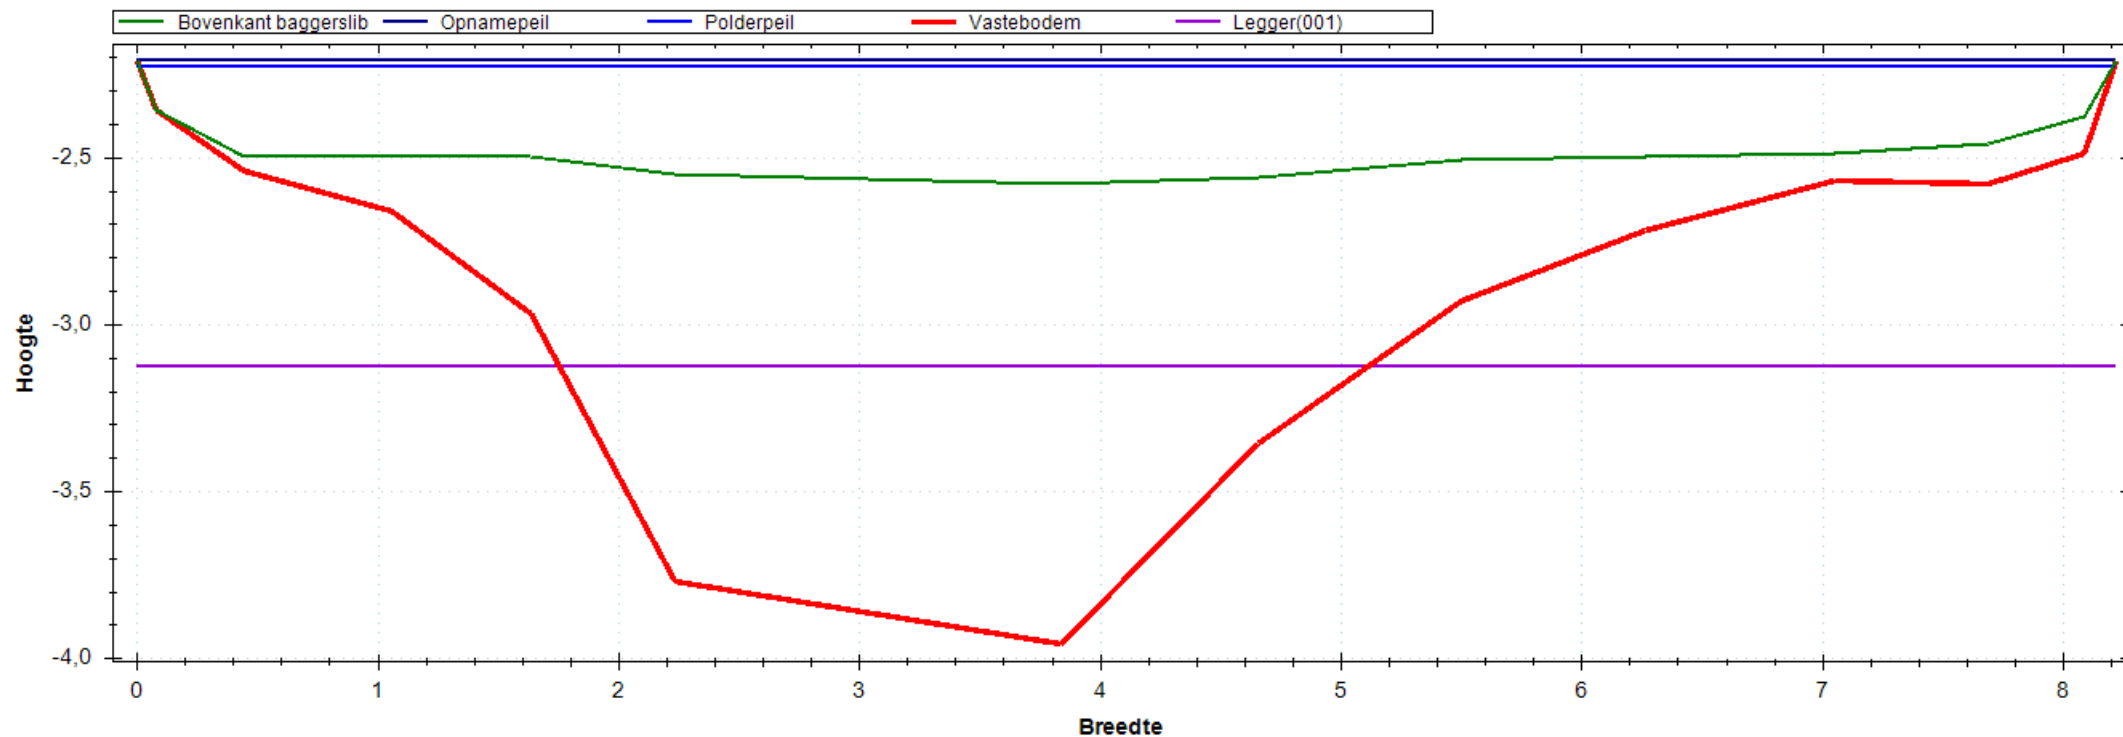


Situatie Tekening

Polderpeil (m)	-2.23
Opnamepeil (m)	-2.21
Maximum waterdiepte (m)	0.37
Bepalende lengte (m)	52.00
Nat profiel bestaand (m ²)	2.308
Nat profiel t.o.v. legger (m ²)	0.312
Nat profiel buiten legger (m ²)	0.000
Bagger m ² (m ³)	4.725(246)

Leggerprofiel Nr 001 - 0

Bodemhoogte (m)	-3.13
Startdiepte walkant (m)	0.00
Talud L	1:0.00
Talud R	1:0.00
Bagger m ² (m ³)	2.909(151)
Vaste grond m ² (m ³)	2.182(113)
Nat profiel na uitvoering (m ²)	1.816

Meetprofiel:2018-OP-4675-04-007

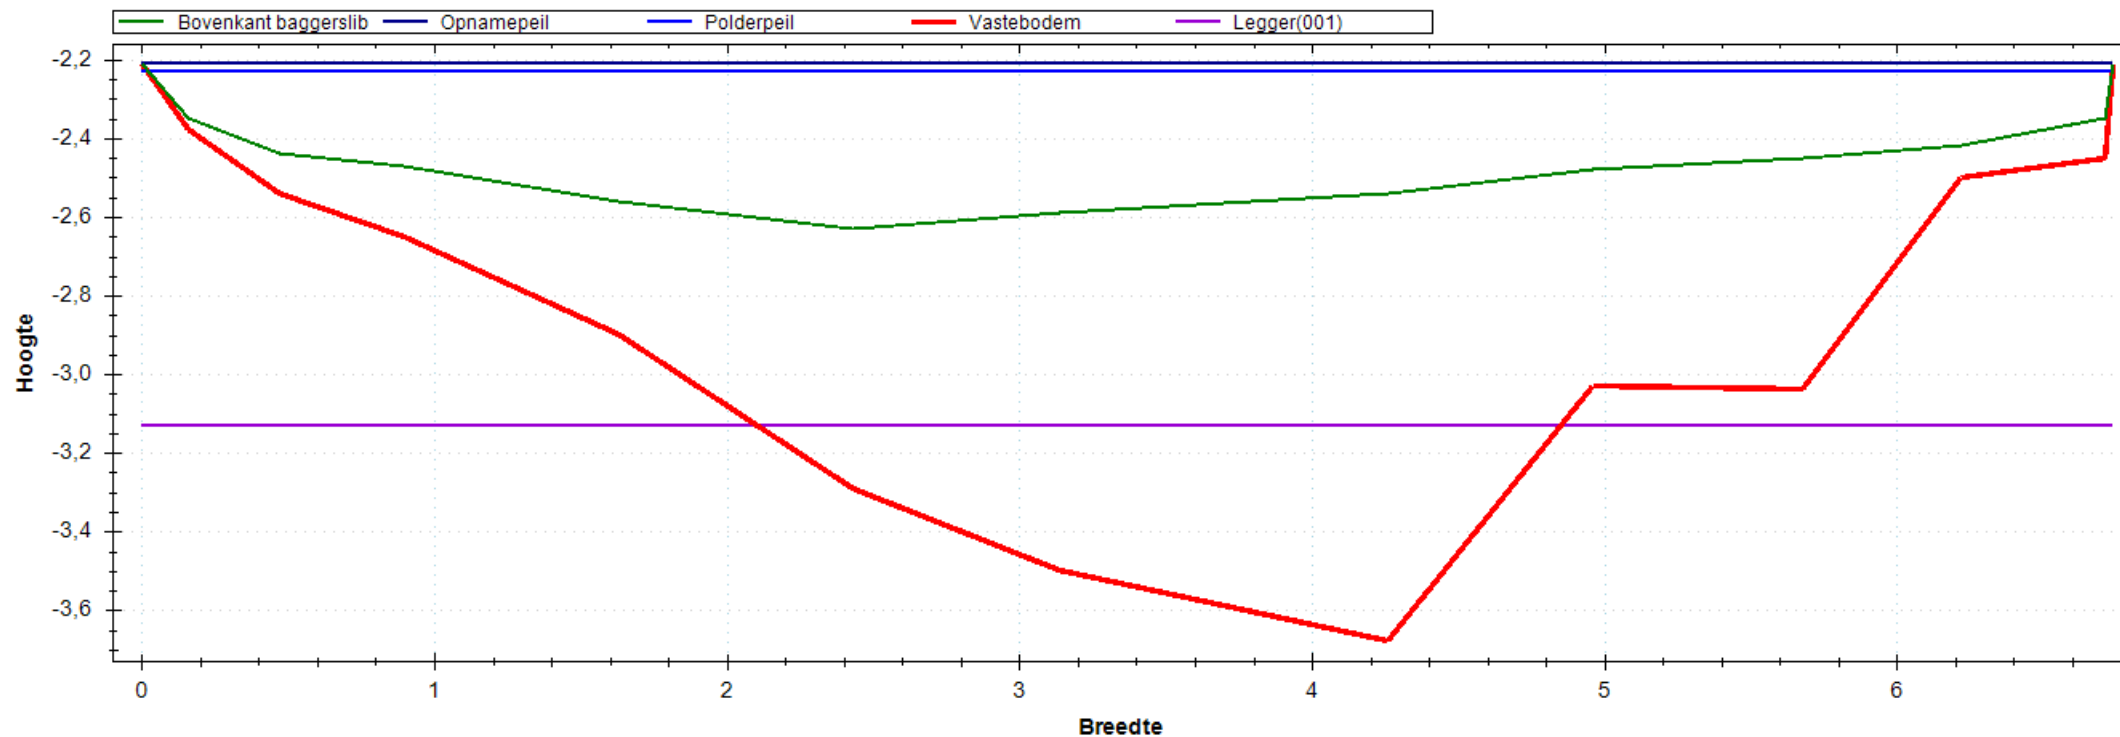


Situatie Tekening

Polderpeil (m)	-2.23
Opnamepeil (m)	-2.21
Maximum waterdiepte (m)	0.42
Bepalende lengte (m)	54.00
Nat profiel bestaand (m ²)	1.855
Nat profiel t.o.v. legger (m ²)	0.306
Nat profiel buiten legger (m ²)	0.000
Bagger m ² (m ³)	3.606(195)

Leggerprofiel Nr 001 - 0

Bodemhoogte (m)	-3.13
Startdiepte walkant (m)	0.00
Talud L	1:0.00
Talud R	1:0.00
Bagger m ² (m ³)	2.714(147)
Vaste grond m ² (m ³)	1.498(81)
Nat profiel na uitvoering (m ²)	0.892

Meetprofiel:2018-OP-4675-04-008

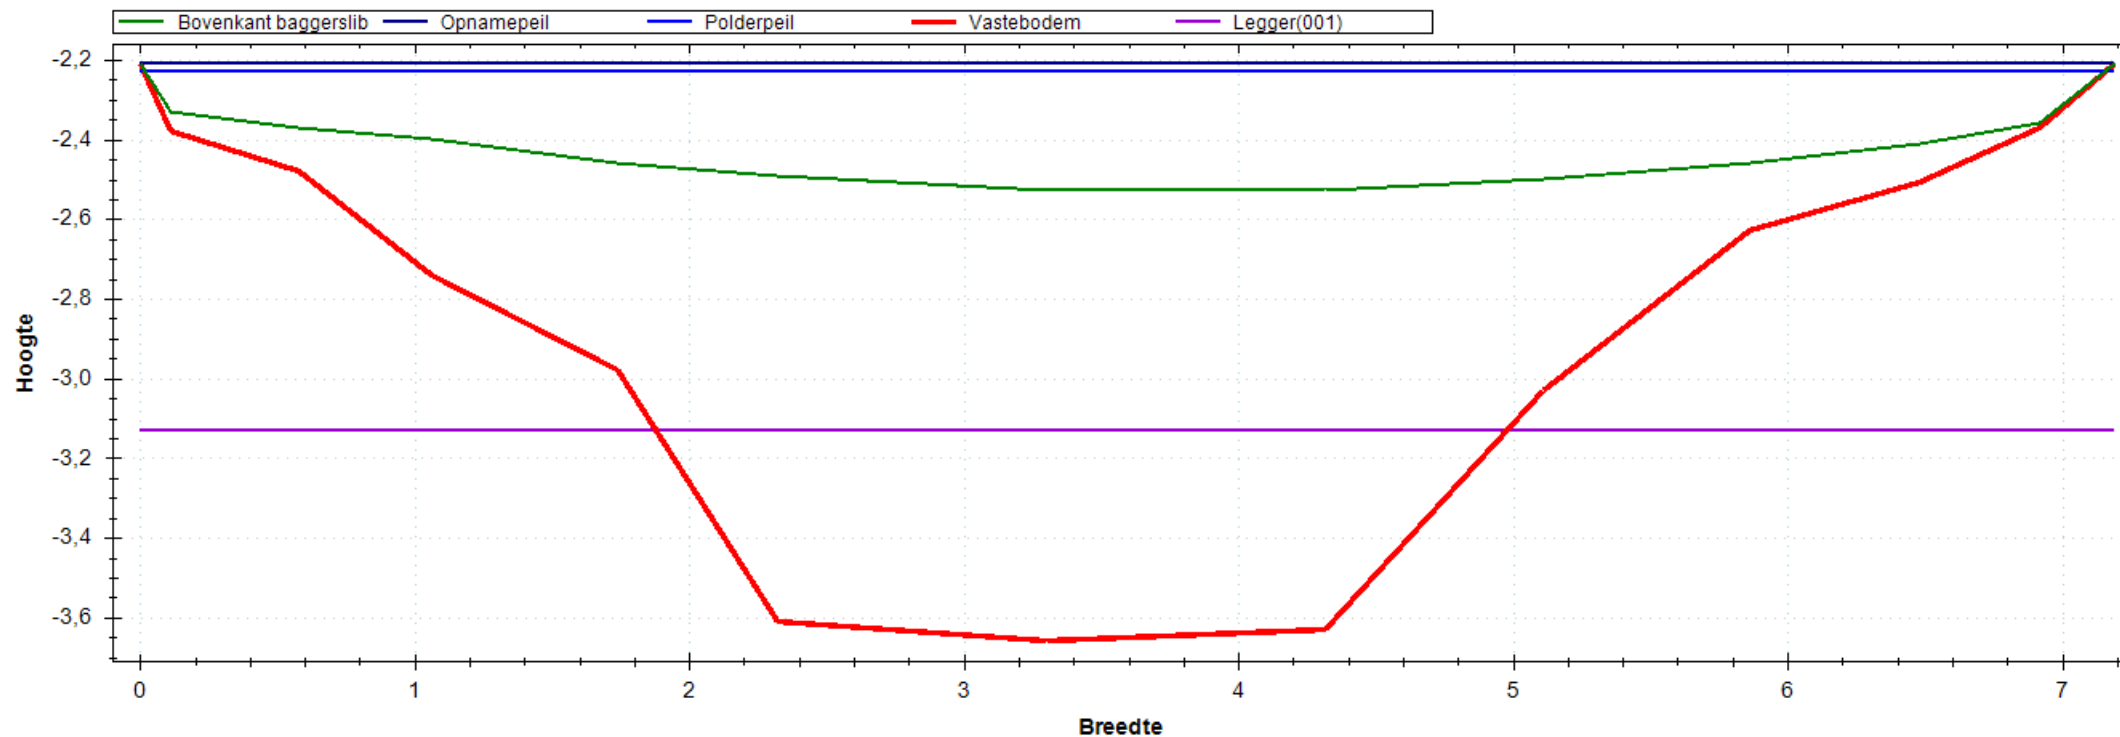


Situatie Tekening

Polderpeil (m)	-2.23
Opnamepeil (m)	-2.21
Maximum waterdiepte (m)	0.32
Bepalende lengte (m)	50.00
Nat profiel bestaand (m ²)	1.617
Nat profiel t.o.v. legger (m ²)	0.250
Nat profiel buiten legger (m ²)	0.000
Bagger m ² (m ³)	4.172(209)

Leggerprofiel Nr 001 - 0

Bodemhoogte (m)	-3.13
Startdiepte walkant (m)	0.00
Talud L	1:0.00
Talud R	1:0.00
Bagger m ² (m ³)	2.881(144)
Vaste grond m ² (m ³)	1.974(99)
Nat profiel na uitvoering (m ²)	1.291

Meetprofiel:2018-OP-4675-04-009

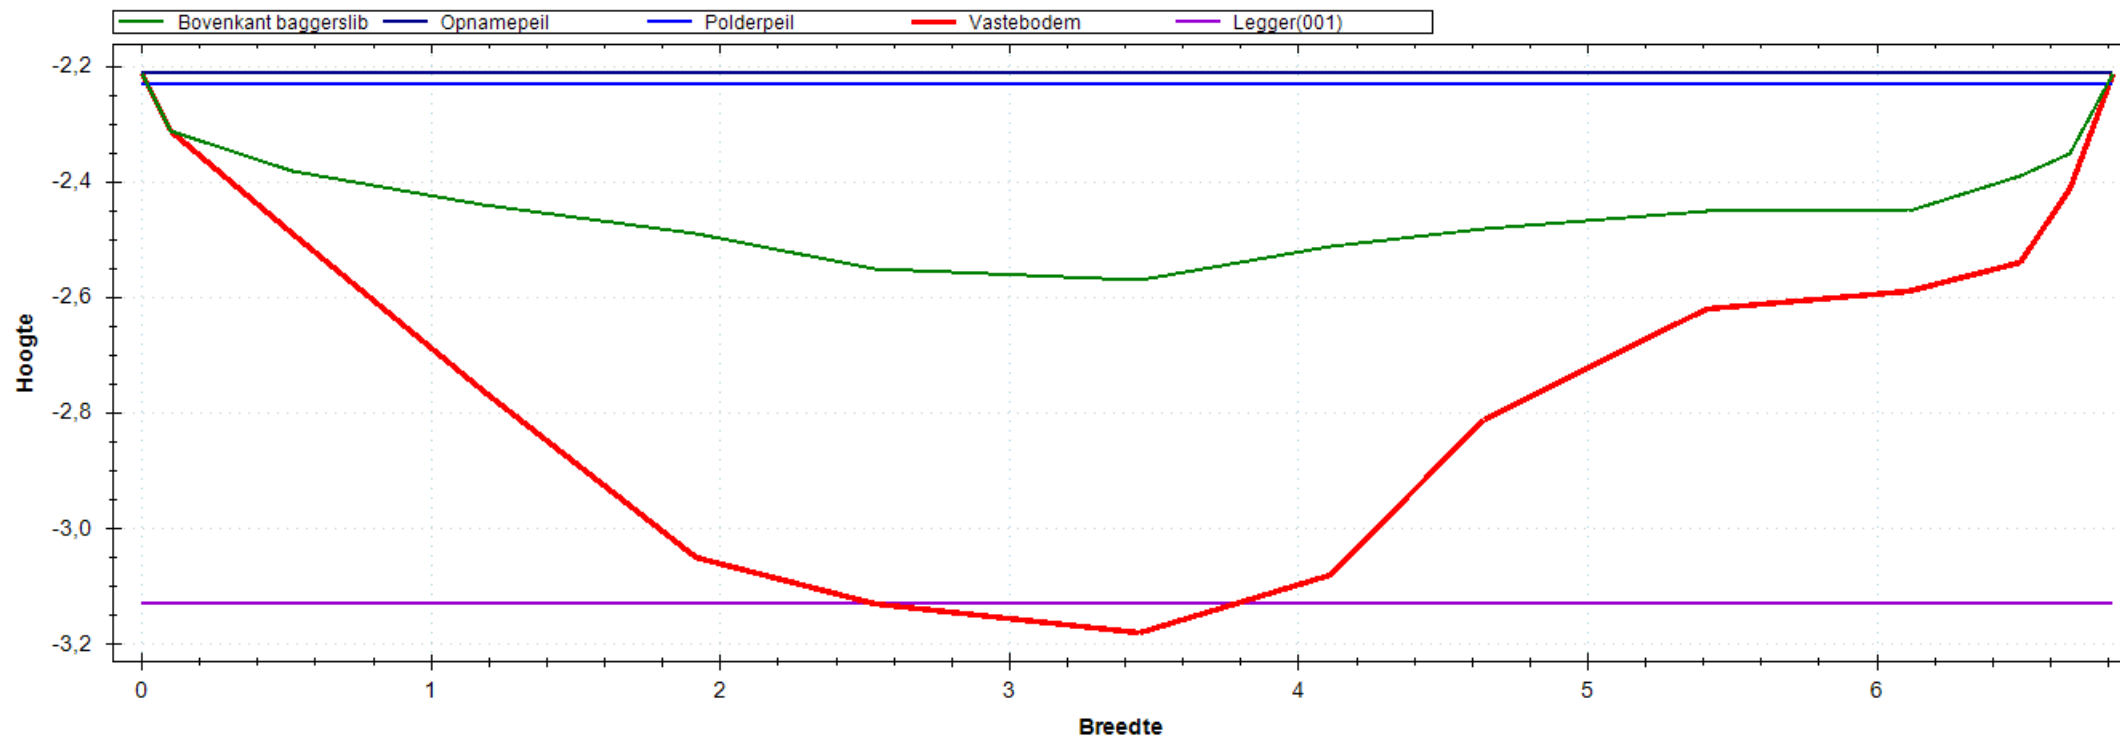


Situatie Tekening

Polderpeil (m)	-2.23
Opnamepeil (m)	-2.21
Maximum waterdiepte (m)	0.36
Bepalende lengte (m)	56.00
Nat profiel bestaand (m ²)	1.610
Nat profiel t.o.v. legger (m ²)	0.262
Nat profiel buiten legger (m ²)	0.000
Bagger m ² (m ³)	2.393(134)

Leggerprofiel Nr 001 - 0

Bodemhoogte (m)	-3.13
Startdiepte walkant (m)	0.00
Talud L	1:0.00
Talud R	1:0.00
Bagger m ² (m ³)	2.362(132)
Vaste grond m ² (m ³)	2.166(121)
Nat profiel na uitvoering (m ²)	0.031

Meetprofiel:2018-OP-4675-05-001

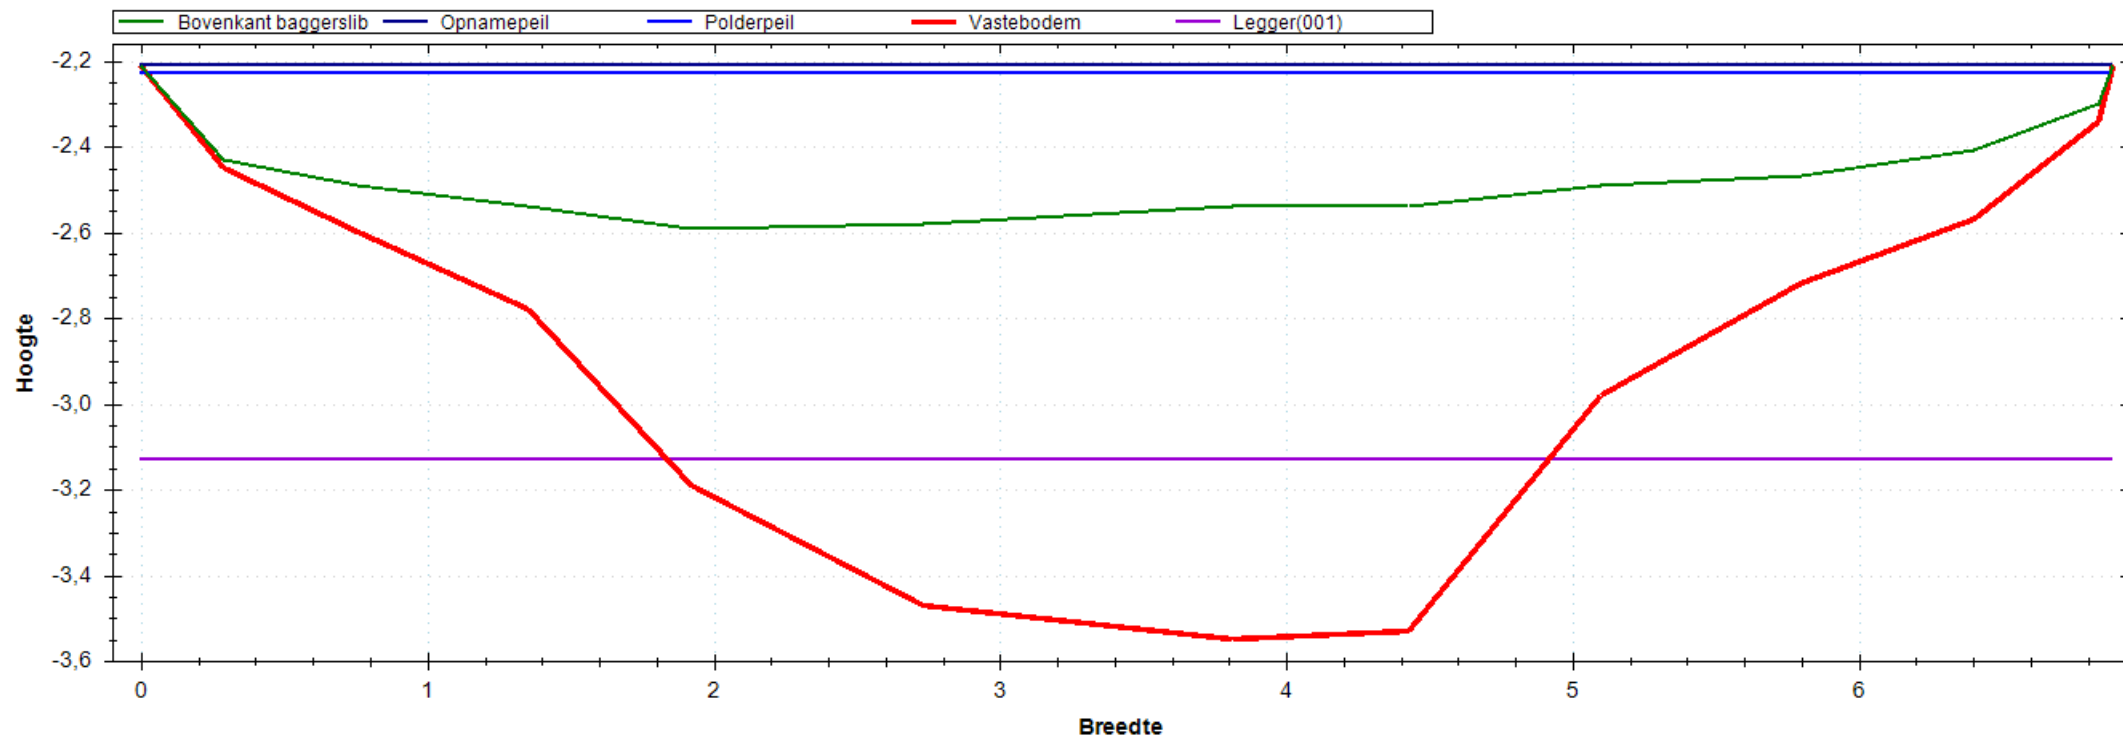


Situatie Tekening

Polderpeil (m)	-2.23
Opnamepeil (m)	-2.21
Maximum waterdiepte (m)	0.38
Bepalende lengte (m)	39.00
Nat profiel bestaand (m ²)	1.878
Nat profiel t.o.v. legger (m ²)	0.303
Nat profiel buiten legger (m ²)	0.000
Bagger m ² (m ³)	3.548(138)

Leggerprofiel Nr 001 - 0

Bodemhoogte (m)	-3.13
Startdiepte walkant (m)	0.00
Talud L	1:0.00
Talud R	1:0.00
Bagger m ² (m ³)	2.622(102)
Vaste grond m ² (m ³)	1.702(66)
Nat profiel na uitvoering (m ²)	0.927

Meetprofiel:2018-OP-4675-05-002

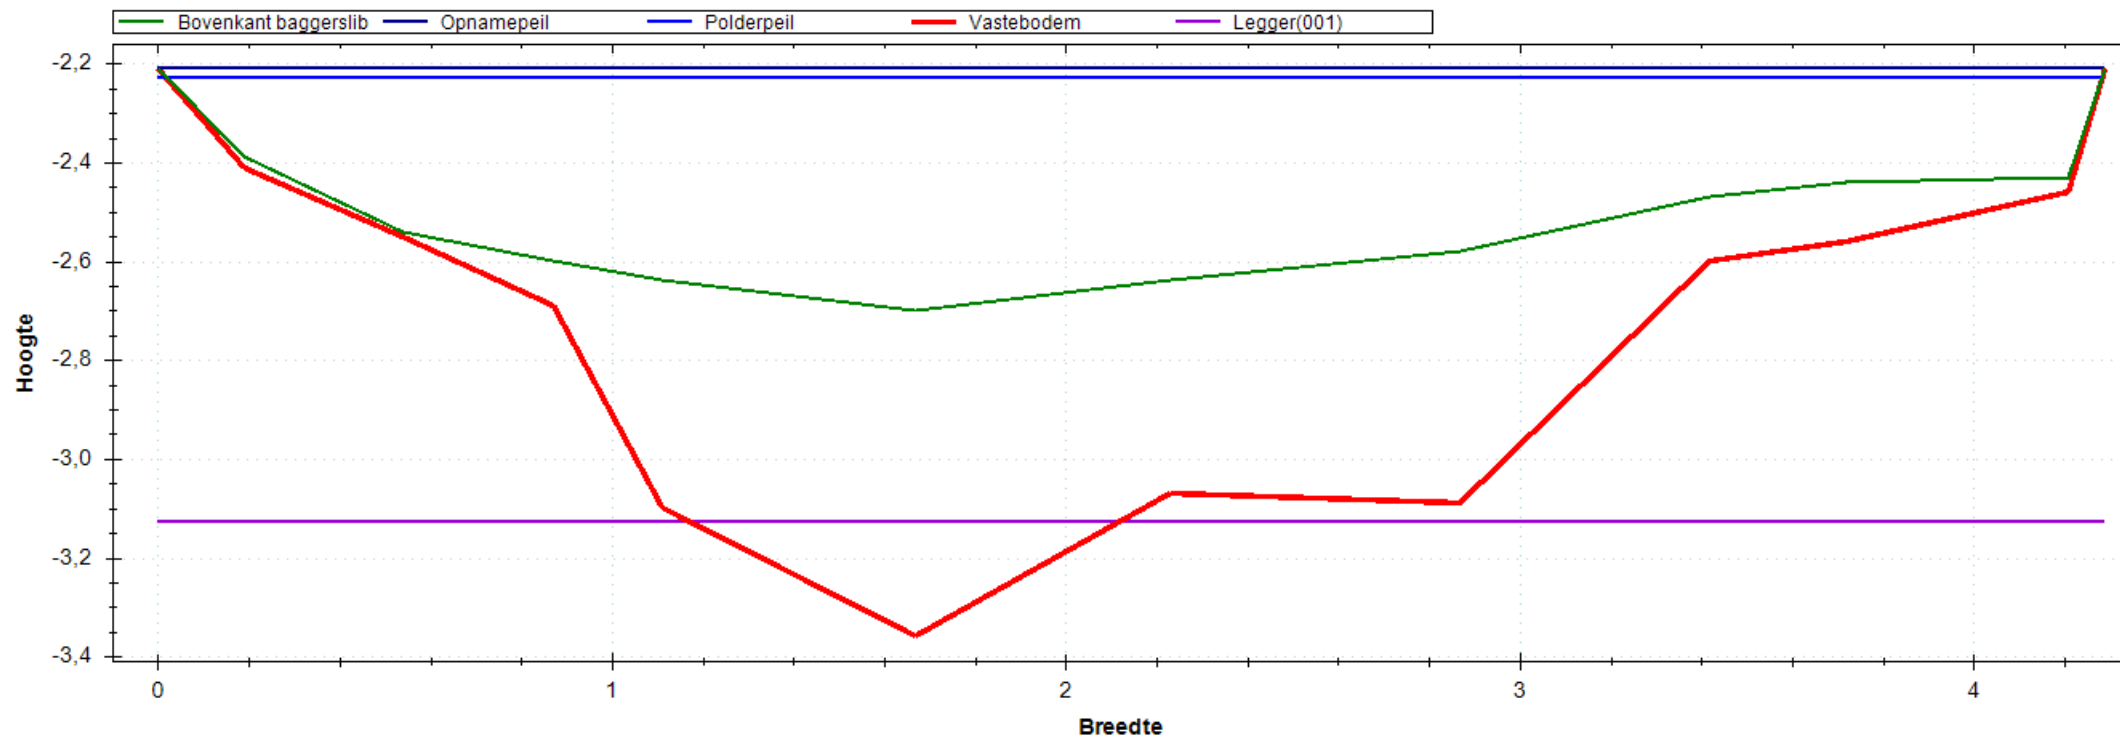


Situatie Tekening

Polderpeil (m)	-2.23
Opnamepeil (m)	-2.21
Maximum waterdiepte (m)	0.49
Bepalende lengte (m)	50.00
Nat profiel bestaand (m ²)	1.375
Nat profiel t.o.v. legger (m ²)	0.356
Nat profiel buiten legger (m ²)	0.000
Bagger m ² (m ³)	1.261(63)

Leggerprofiel Nr 001 - 0

Bodemhoogte (m)	-3.13
Startdiepte walkant (m)	0.00
Talud L	1:0.00
Talud R	1:0.00
Bagger m ² (m ³)	1.153(58)
Vaste grond m ² (m ³)	1.334(67)
Nat profiel na uitvoering (m ²)	0.108

Meetprofiel:2018-OP-4675-05-003

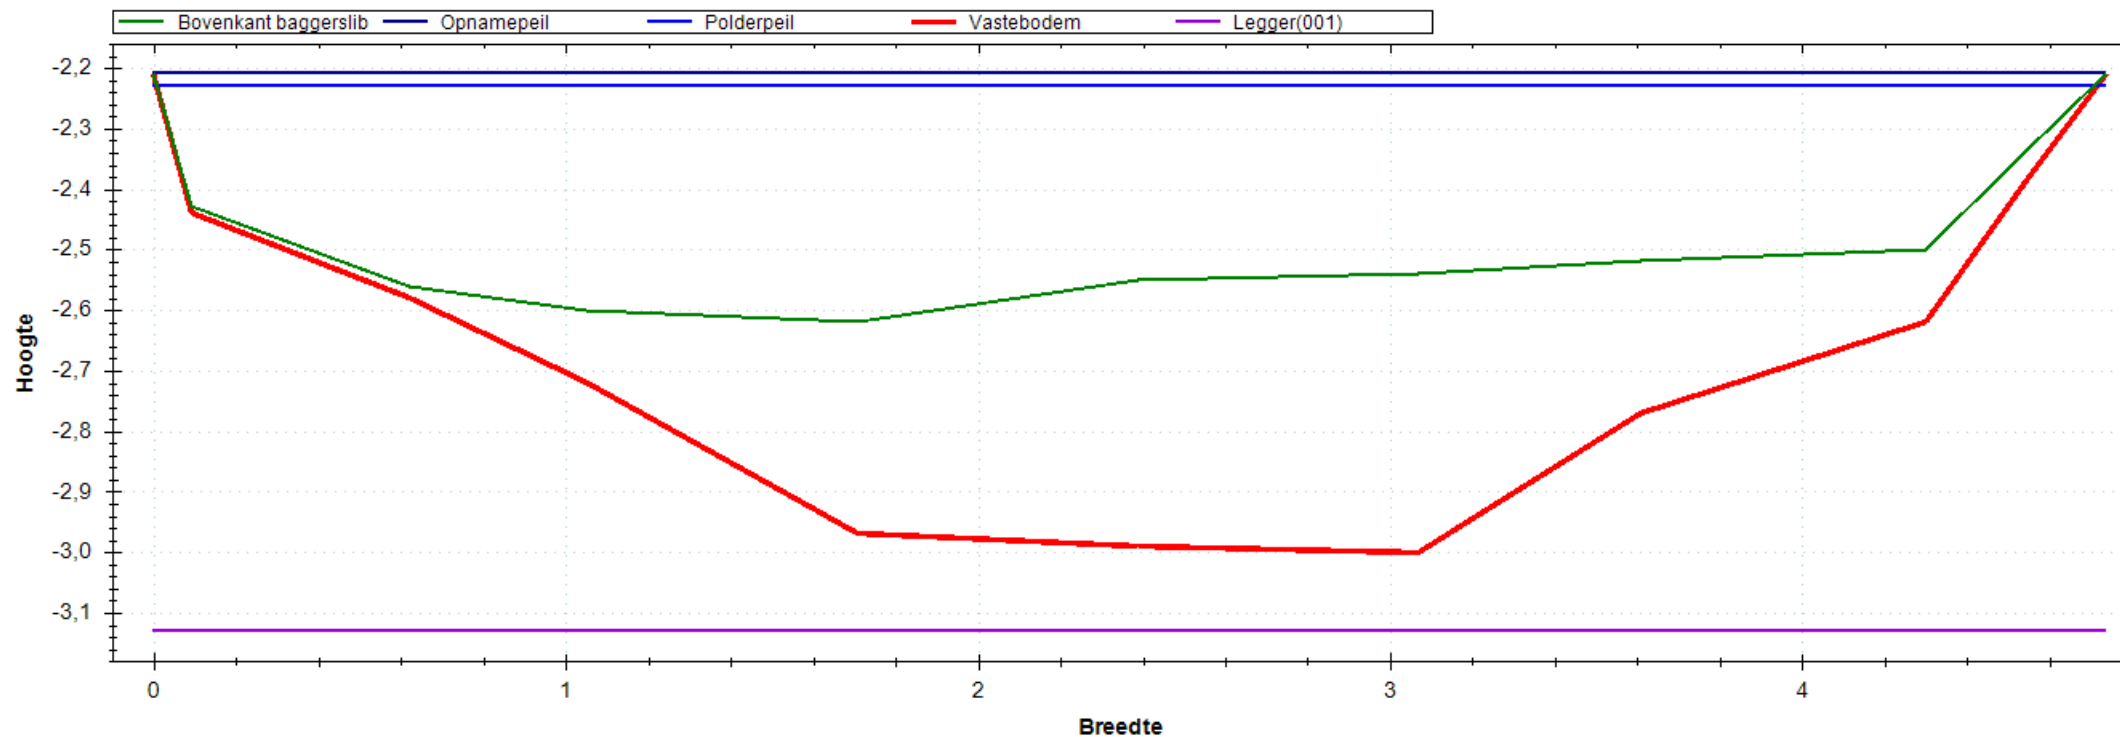


Situatie Tekening

Polderpeil (m)	-2.23
Opnamepeil (m)	-2.21
Maximum waterdiepte (m)	0.41
Bepalende lengte (m)	50.00
Nat profiel bestaand (m ²)	1.416
Nat profiel t.o.v. legger (m ²)	0.332
Nat profiel buiten legger (m ²)	0.000
Bagger m ² (m ³)	1.113(56)

Leggerprofiel Nr 001 - 0

Bodemhoogte (m)	-3.13
Startdiepte walkant (m)	0.00
Talud L	1:0.00
Talud R	1:0.00
Bagger m ² (m ³)	1.113(56)
Vaste grond m ² (m ³)	1.738(87)
Nat profiel na uitvoering (m ²)	0.000

Meetprofiel:2018-OP-4675-05-004

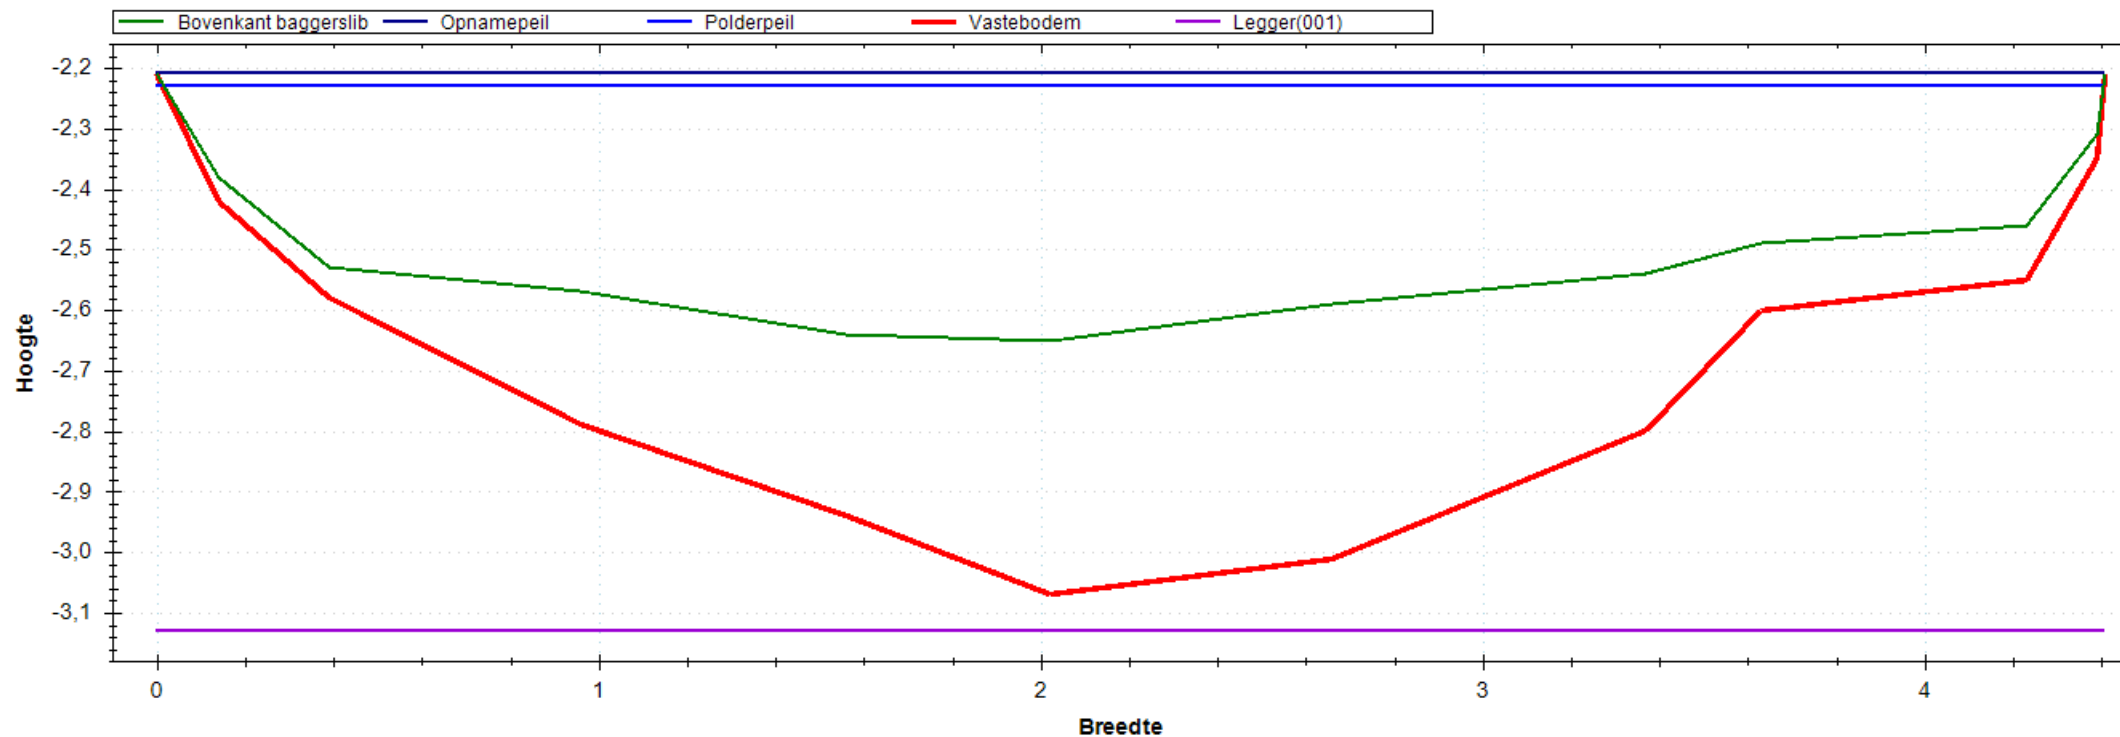


Situatie Tekening

Polderpeil (m)	-2.23
Opnamepeil (m)	-2.21
Maximum waterdiepte (m)	0.44
Bepalende lengte (m)	51.00
Nat profiel bestaand (m ²)	1.398
Nat profiel t.o.v. legger (m ²)	0.352
Nat profiel buiten legger (m ²)	0.000
Bagger m ² (m ³)	1.042(53)

Leggerprofiel Nr 001 - 0

Bodemhoogte (m)	-3.13
Startdiepte walkant (m)	0.00
Talud L	1:0.00
Talud R	1:0.00
Bagger m ² (m ³)	1.042(53)
Vaste grond m ² (m ³)	1.530(78)
Nat profiel na uitvoering (m ²)	0.000

Meetprofiel:2018-OP-4675-05-005

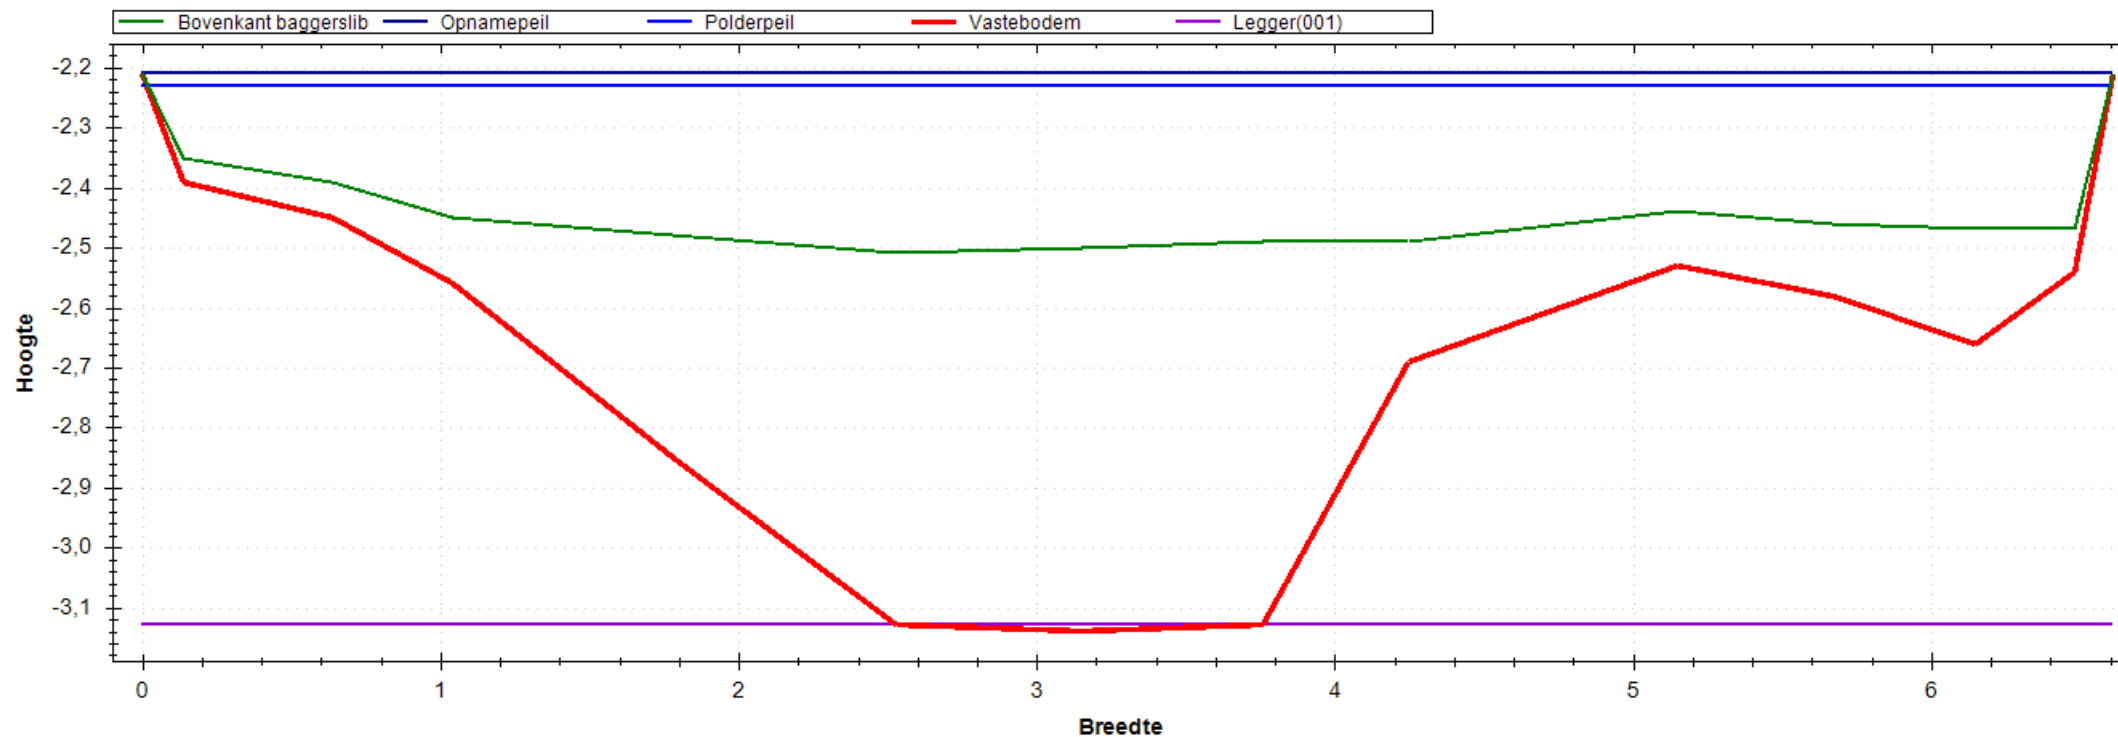


Situatie Tekening

Polderpeil (m)	-2.23
Opnamepeil (m)	-2.21
Maximum waterdiepte (m)	0.30
Bepalende lengte (m)	58.00
Nat profiel bestaand (m ²)	1.518
Nat profiel t.o.v. legger (m ²)	0.255
Nat profiel buiten legger (m ²)	0.000
Bagger m ² (m ³)	1.904(110)

Leggerprofiel Nr 001 - 0

Bodemhoogte (m)	-3.13
Startdiepte walkant (m)	0.00
Talud L	1:0.00
Talud R	1:0.00
Bagger m ² (m ³)	1.898(110)
Vaste grond m ² (m ³)	2.533(147)
Nat profiel na uitvoering (m ²)	0.006

Meetprofiel:2018-OP-4675-05-006

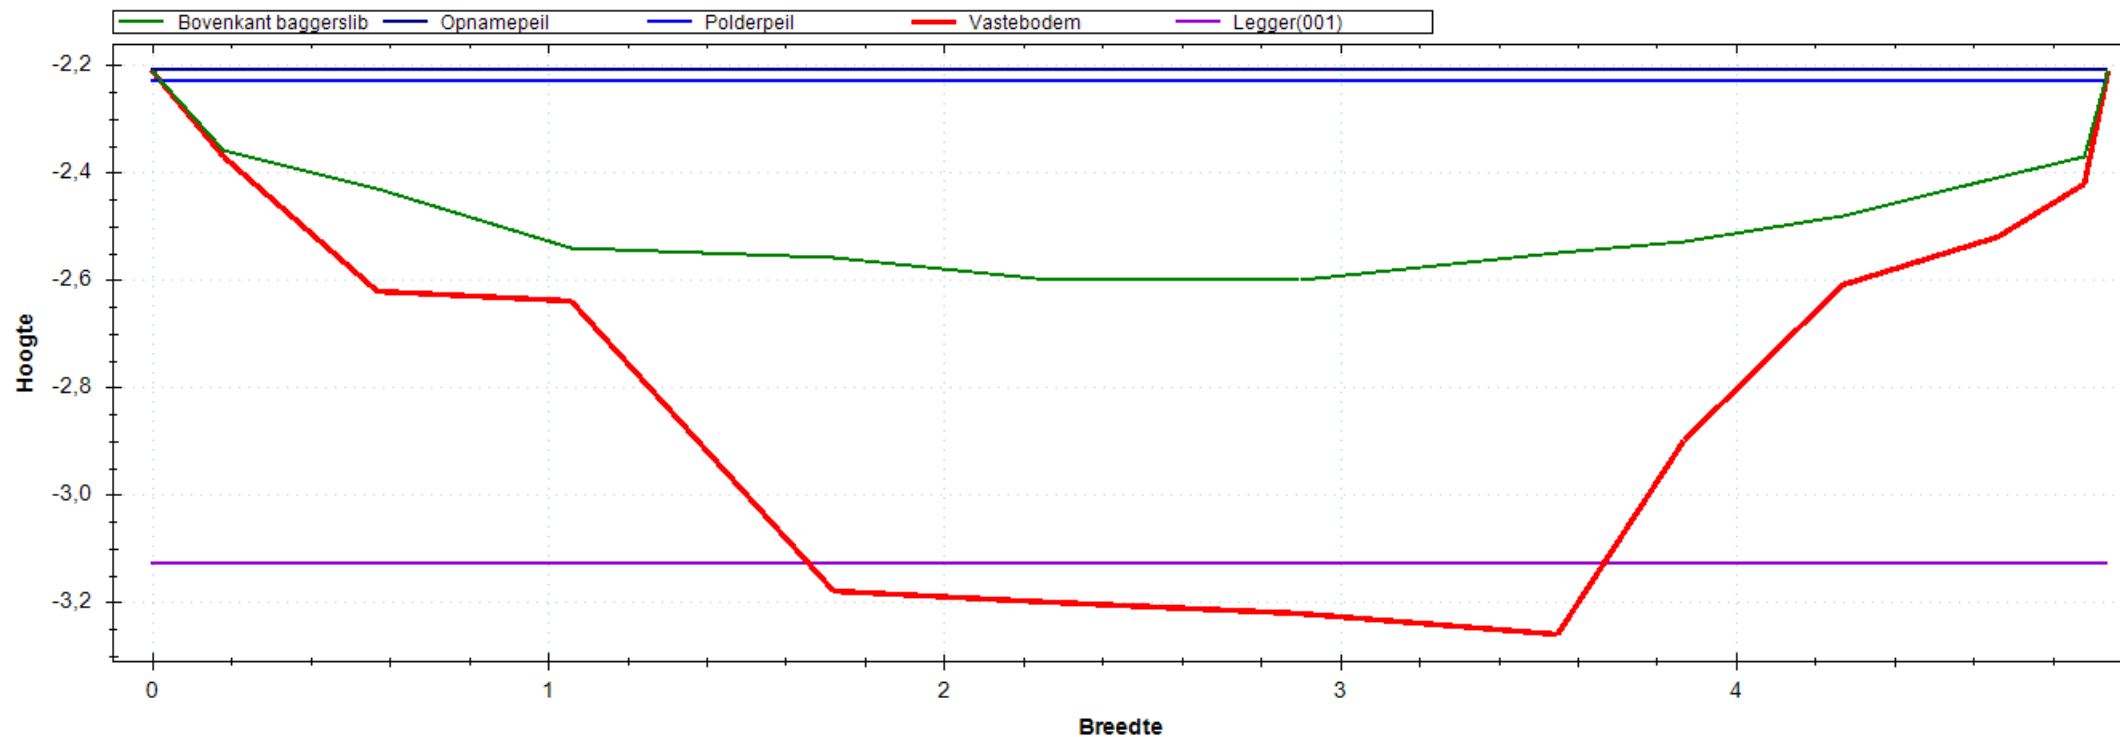


Situatie Tekening

Polderpeil (m)	-2.23
Opnamepeil (m)	-2.21
Maximum waterdiepte (m)	0.39
Bepalende lengte (m)	57.00
Nat profiel bestaand (m ²)	1.392
Nat profiel t.o.v. legger (m ²)	0.313
Nat profiel buiten legger (m ²)	0.000
Bagger m ² (m ³)	1.839(105)

Leggerprofiel Nr 001 - 0

Bodemhoogte (m)	-3.13
Startdiepte walkant (m)	0.00
Talud L	1:0.00
Talud R	1:0.00
Bagger m ² (m ³)	1.675(95)
Vaste grond m ² (m ³)	1.379(79)
Nat profiel na uitvoering (m ²)	0.164

Meetprofiel:2018-OP-4675-05-007

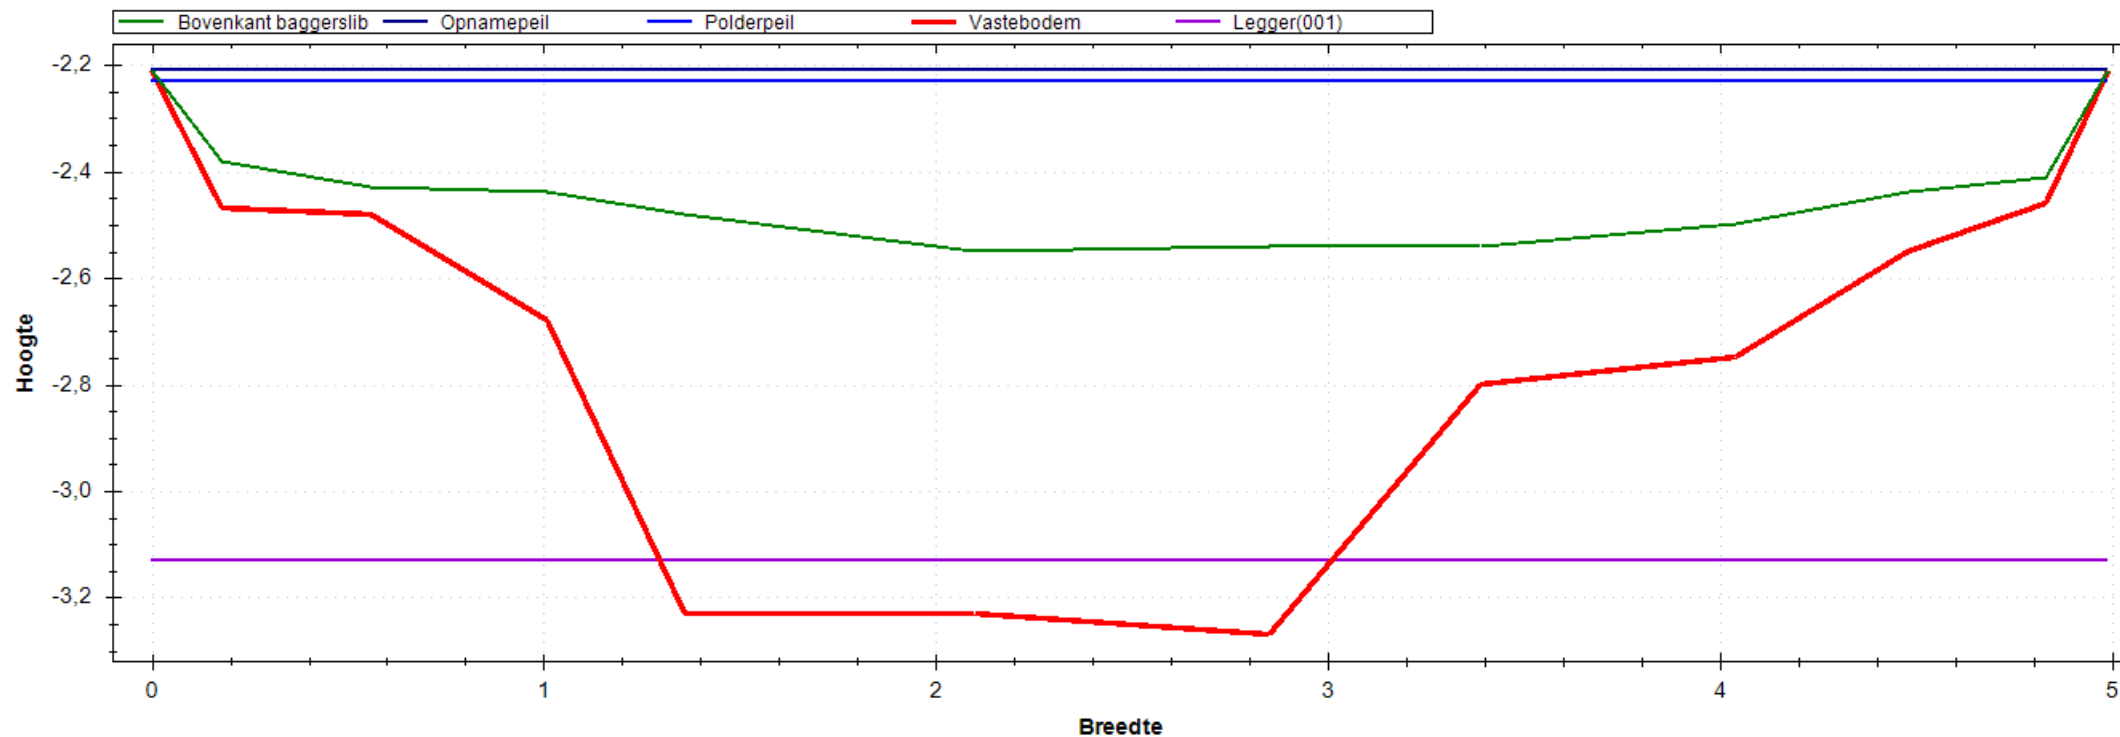


Situatie Tekening

Polderpeil (m)	-2.23
Opnamepeil (m)	-2.21
Maximum waterdiepte (m)	0.34
Bepalende lengte (m)	48.00
Nat profiel bestaand (m ²)	1.241
Nat profiel t.o.v. legger (m ²)	0.276
Nat profiel buiten legger (m ²)	0.000
Bagger m ² (m ³)	1.875(90)

Leggerprofiel Nr 001 - 0

Bodemhoogte (m)	-3.13
Startdiepte walkant (m)	0.00
Talud L	1:0.00
Talud R	1:0.00
Bagger m ² (m ³)	1.697(81)
Vaste grond m ² (m ³)	1.553(75)
Nat profiel na uitvoering (m ²)	0.178

Meetprofiel:2018-OP-4675-05-008

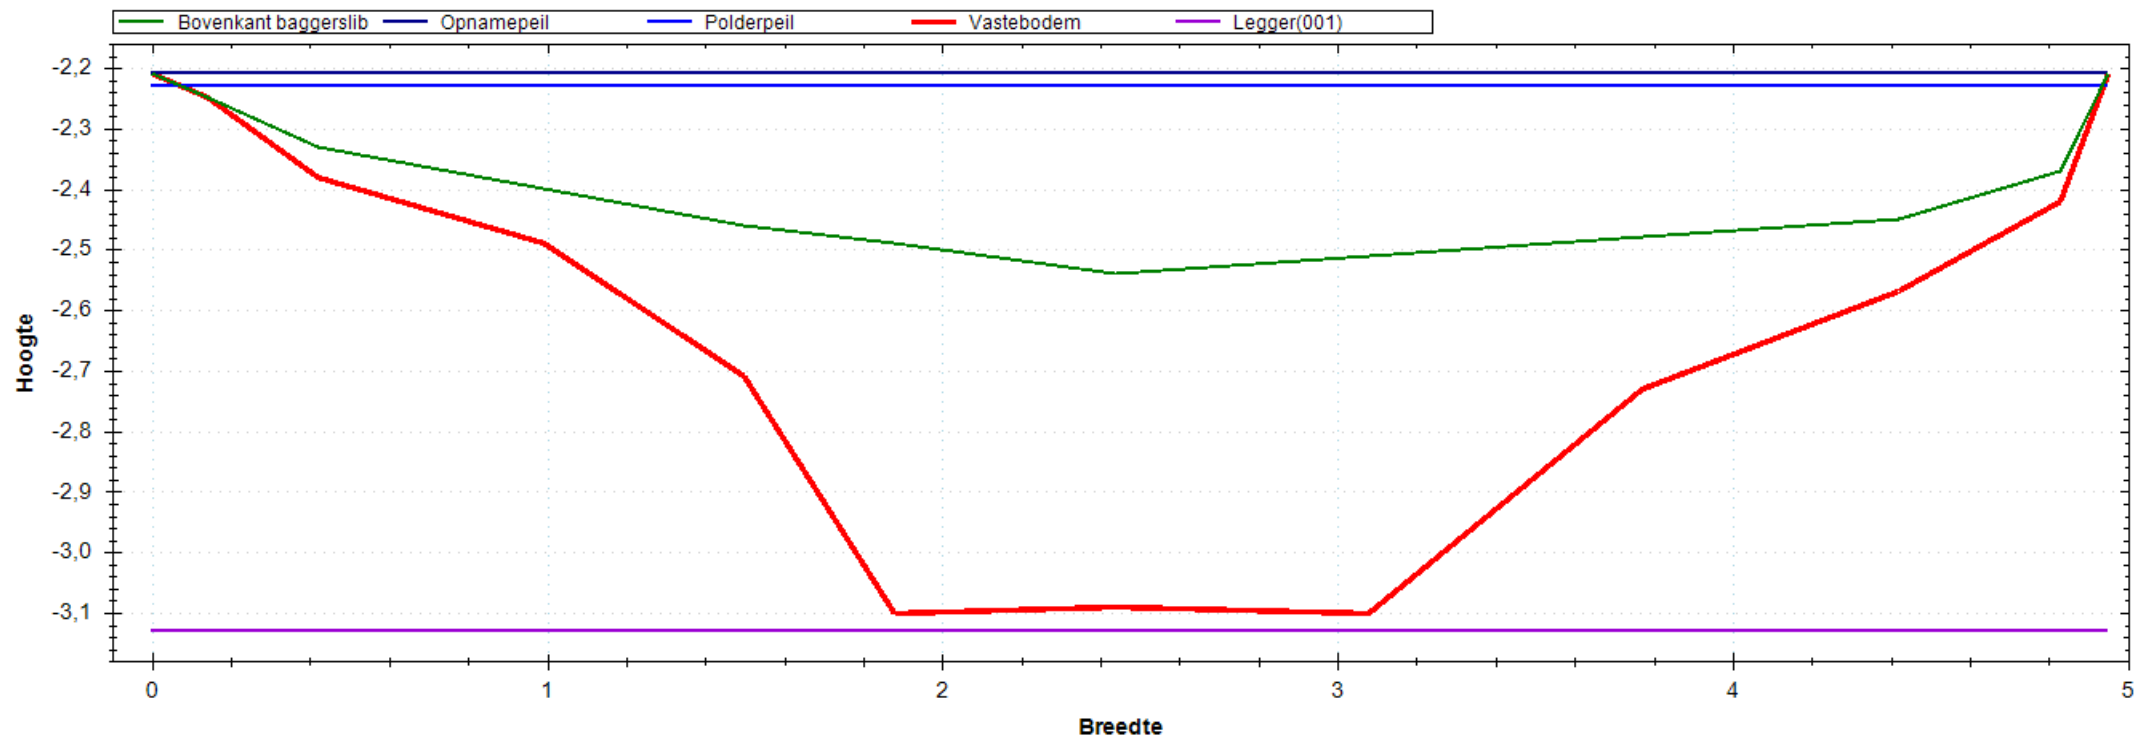


Situatie Tekening

Polderpeil (m)	-2.23
Opnamepeil (m)	-2.21
Maximum waterdiepte (m)	0.33
Bepalende lengte (m)	45.00
Nat profiel bestaand (m ²)	1.055
Nat profiel t.o.v. legger (m ²)	0.237
Nat profiel buiten legger (m ²)	0.000
Bagger m ² (m ³)	1.435(65)

Leggerprofiel Nr 001 - 0

Bodemhoogte (m)	-3.13
Startdiepte walkant (m)	0.00
Talud L	1:0.00
Talud R	1:0.00
Bagger m ² (m ³)	1.435(65)
Vaste grond m ² (m ³)	1.967(88)
Nat profiel na uitvoering (m ²)	0.000

Meetprofiel:2018-OP-4675-05-009

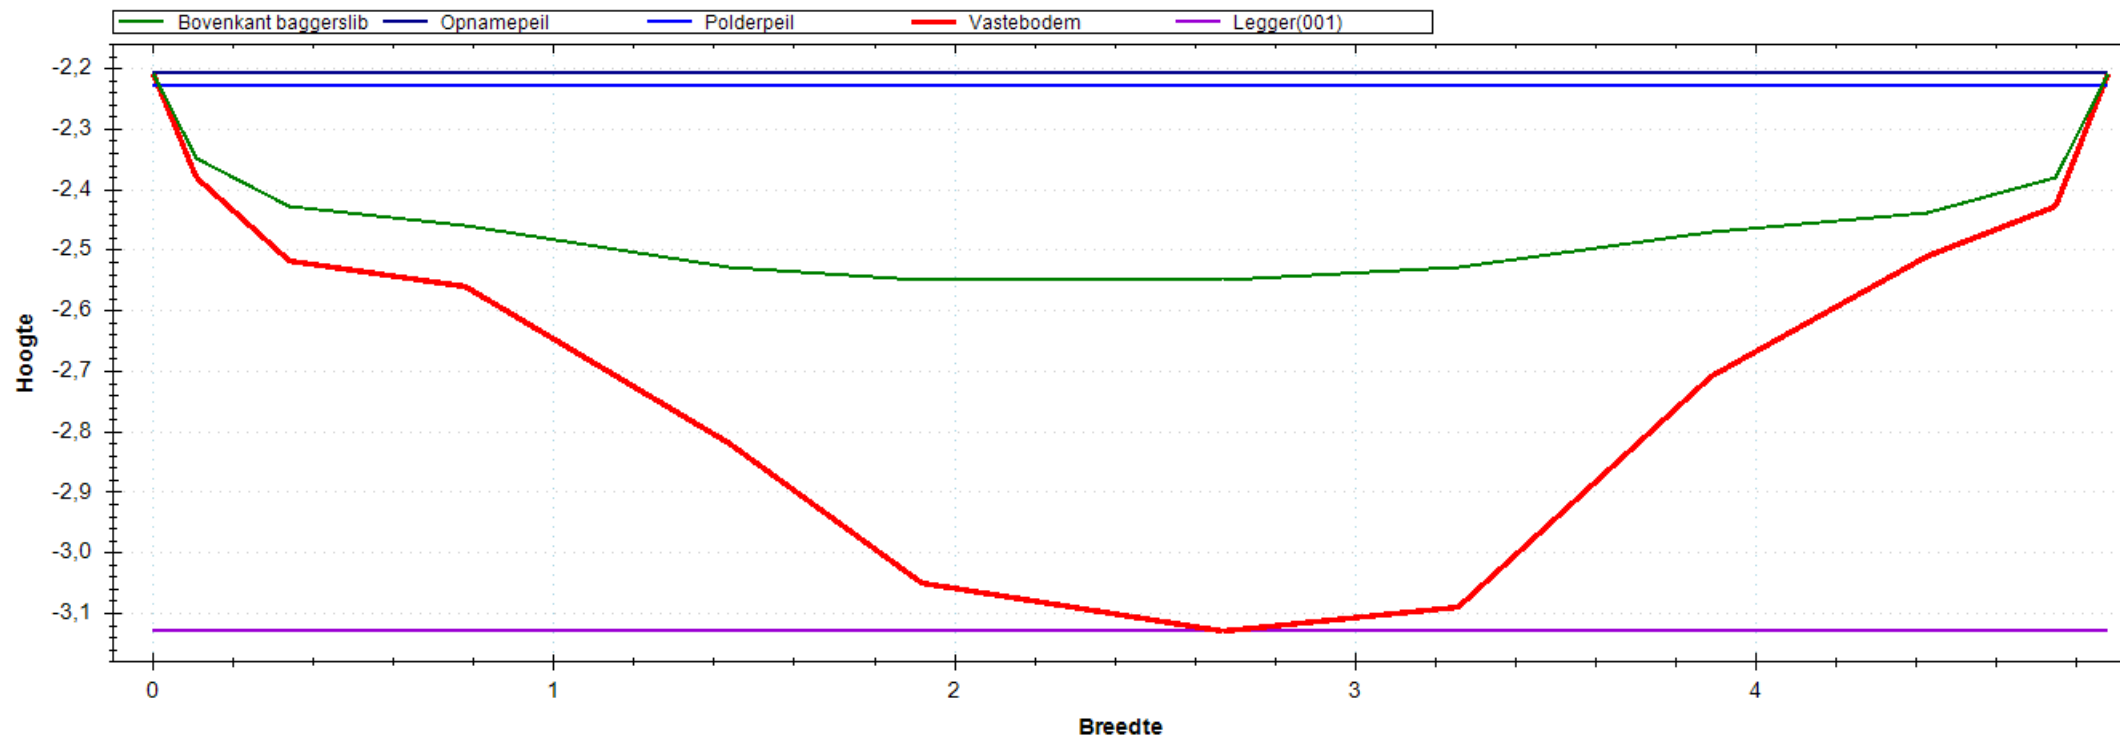


Situatie Tekening

Polderpeil (m)	-2.23
Opnamepeil (m)	-2.21
Maximum waterdiepte (m)	0.34
Bepalende lengte (m)	42.00
Nat profiel bestaand (m ²)	1.241
Nat profiel t.o.v. legger (m ²)	0.283
Nat profiel buiten legger (m ²)	0.000
Bagger m ² (m ³)	1.475(62)

Leggerprofiel Nr 001 - 0

Bodemhoogte (m)	-3.13
Startdiepte walkant (m)	0.00
Talud L	1:0.00
Talud R	1:0.00
Bagger m ² (m ³)	1.475(62)
Vaste grond m ² (m ³)	1.676(70)
Nat profiel na uitvoering (m ²)	0.000

Meetprofiel:2018-OP-4675-05-010

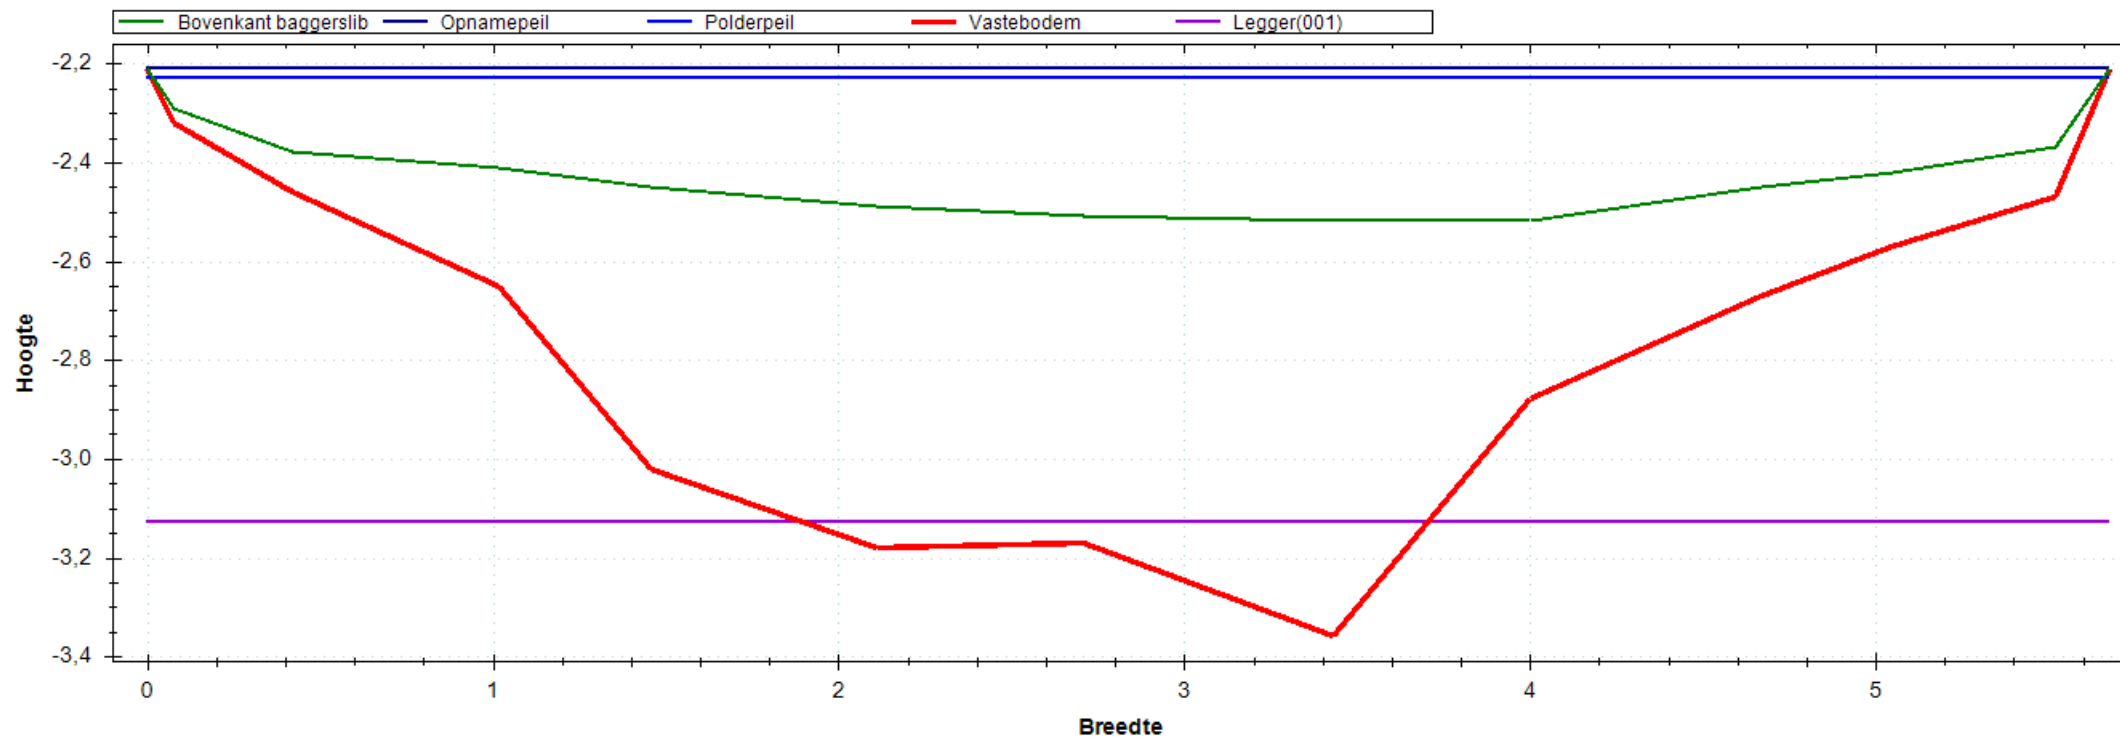


Situatie Tekening

Polderpeil (m)	-2.23
Opnamepeil (m)	-2.21
Maximum waterdiepte (m)	0.31
Bepalende lengte (m)	59.00
Nat profiel bestaand (m ²)	1.249
Nat profiel t.o.v. legger (m ²)	0.244
Nat profiel buiten legger (m ²)	0.000
Bagger m ² (m ³)	2.322(137)

Leggerprofiel Nr 001 - 0

Bodemhoogte (m)	-3.13
Startdiepte walkant (m)	0.00
Talud L	1:0.00
Talud R	1:0.00
Bagger m ² (m ³)	2.161(128)
Vaste grond m ² (m ³)	1.702(100)
Nat profiel na uitvoering (m ²)	0.161

Meetprofiel:2018-OP-4675-06-001

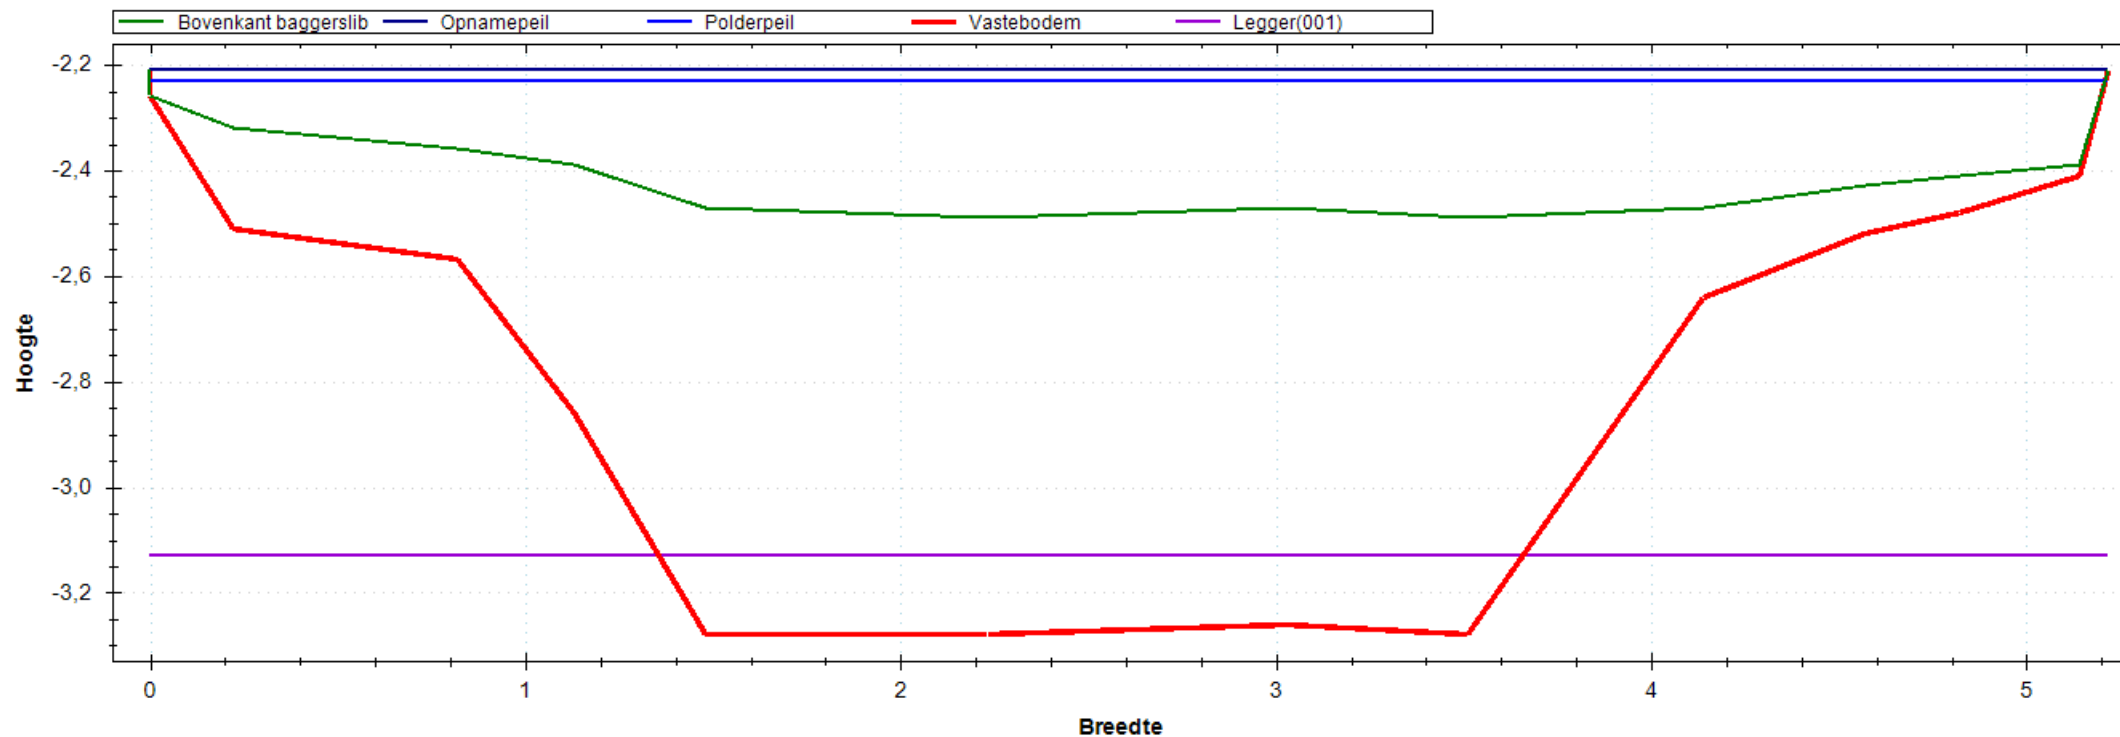


Situatie Tekening

Polderpeil (m)	-2.23
Opnamepeil (m)	-2.21
Maximum waterdiepte (m)	0.28
Bepalende lengte (m)	48.00
Nat profiel bestaand (m ²)	1.061
Nat profiel t.o.v. legger (m ²)	0.226
Nat profiel buiten legger (m ²)	0.000
Bagger m ² (m ³)	2.472(119)

Leggerprofiel Nr 001 - 0

Bodemhoogte (m)	-3.13
Startdiepte walkant (m)	0.00
Talud L	1:0.00
Talud R	1:0.00
Bagger m ² (m ³)	2.160(104)
Vaste grond m ² (m ³)	1.474(71)
Nat profiel na uitvoering (m ²)	0.312

Meetprofiel:2018-OP-4675-06-002

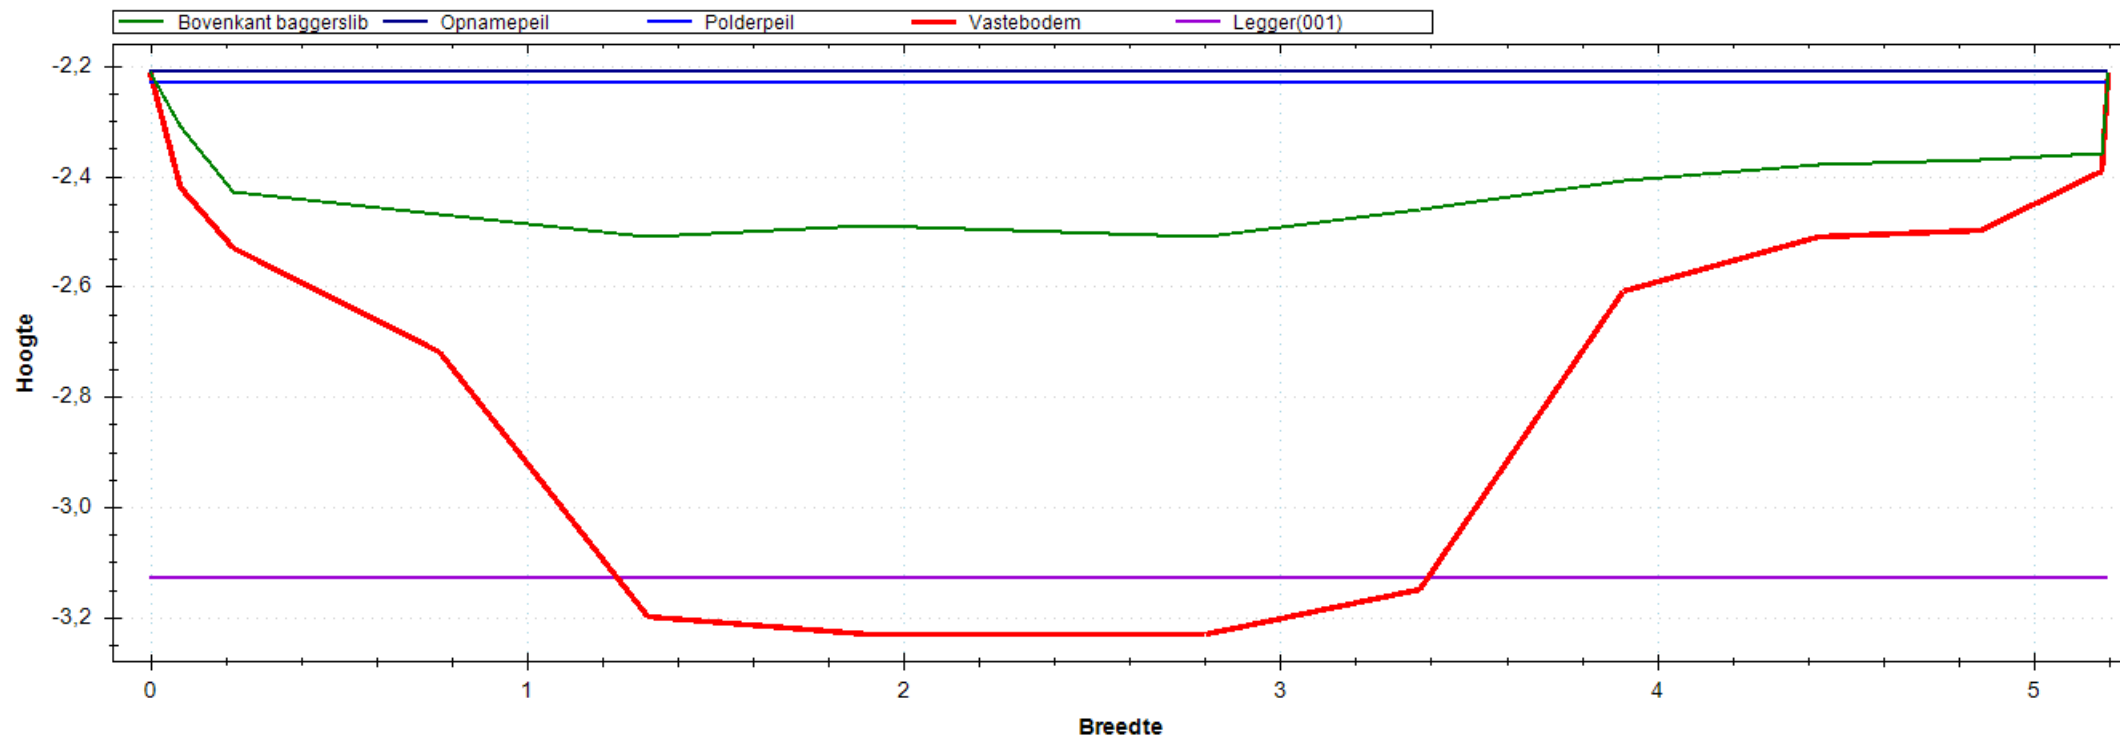


Situatie Tekening

Polderpeil (m)	-2.23
Opnamepeil (m)	-2.21
Maximum waterdiepte (m)	0.30
Bepalende lengte (m)	56.00
Nat profiel bestaand (m ²)	1.134
Nat profiel t.o.v. legger (m ²)	0.242
Nat profiel buiten legger (m ²)	0.000
Bagger m ² (m ³)	2.255(126)

Leggerprofiel Nr 001 - 0

Bodemhoogte (m)	-3.13
Startdiepte walkant (m)	0.00
Talud L	1:0.00
Talud R	1:0.00
Bagger m ² (m ³)	2.079(116)
Vaste grond m ² (m ³)	1.467(82)
Nat profiel na uitvoering (m ²)	0.176

Meetprofiel:2018-OP-4675-06-003

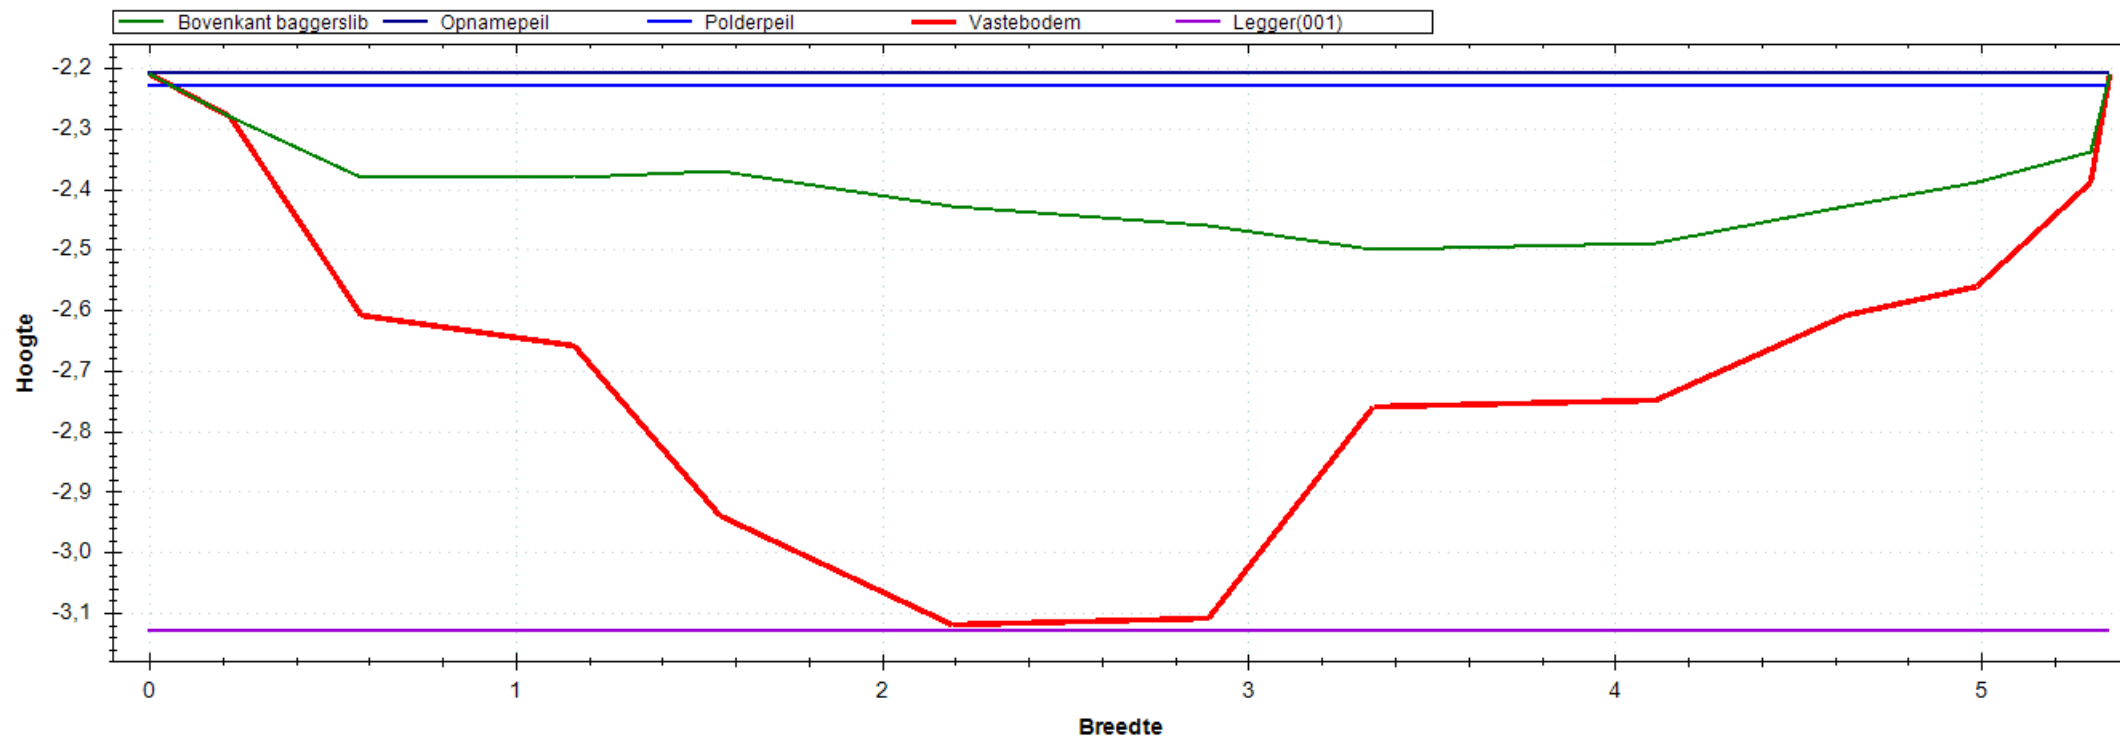


Situatie Tekening

Polderpeil (m)	-2.23
Opnamepeil (m)	-2.21
Maximum waterdiepte (m)	0.29
Bepalende lengte (m)	43.00
Nat profiel bestaand (m ²)	0.988
Nat profiel t.o.v. legger (m ²)	0.205
Nat profiel buiten legger (m ²)	0.000
Bagger m ² (m ³)	1.843(79)

Leggerprofiel Nr 001 - 0

Bodemhoogte (m)	-3.13
Startdiepte walkant (m)	0.00
Talud L	1:0.00
Talud R	1:0.00
Bagger m ² (m ³)	1.843(79)
Vaste grond m ² (m ³)	1.985(85)
Nat profiel na uitvoering (m ²)	0.000

Meetprofiel:2018-OP-4675-06-004

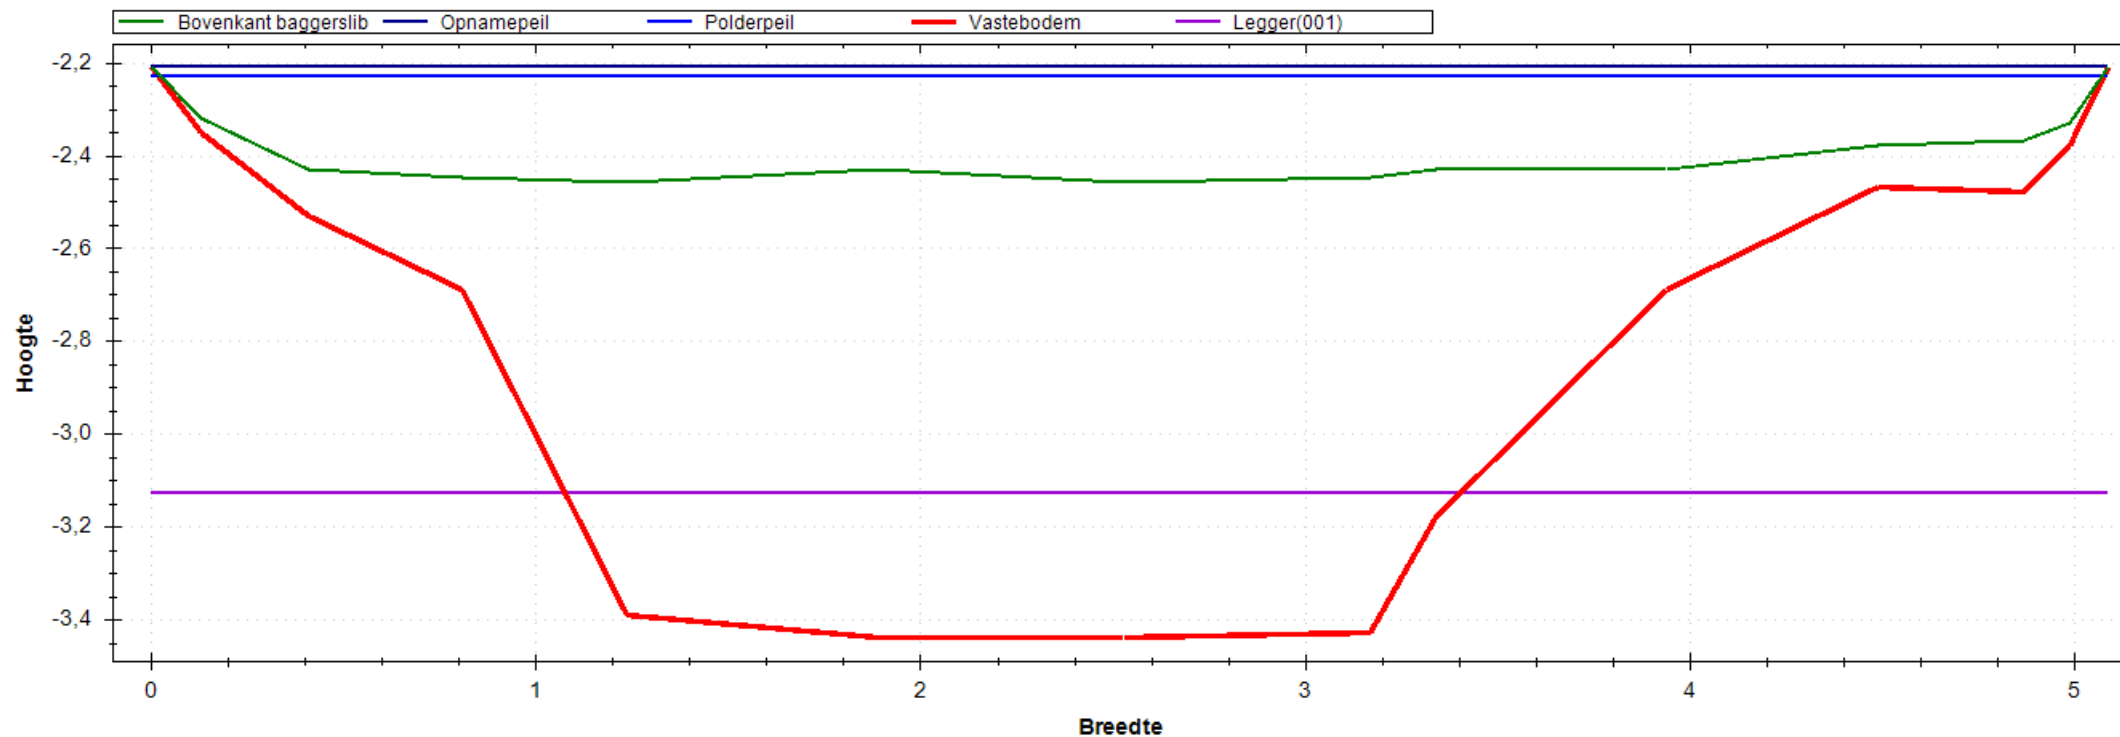


Situatie Tekening

Polderpeil (m)	-2.23
Opnamepeil (m)	-2.21
Maximum waterdiepte (m)	0.25
Bepalende lengte (m)	50.00
Nat profiel bestaand (m ²)	0.973
Nat profiel t.o.v. legger (m ²)	0.212
Nat profiel buiten legger (m ²)	0.000
Bagger m ² (m ³)	2.831(142)

Leggerprofiel Nr 001 - 0

Bodemhoogte (m)	-3.13
Startdiepte walkant (m)	0.00
Talud L	1:0.00
Talud R	1:0.00
Bagger m ² (m ³)	2.200(110)
Vaste grond m ² (m ³)	1.409(70)
Nat profiel na uitvoering (m ²)	0.631

Meetprofiel:2018-OP-4675-06-005

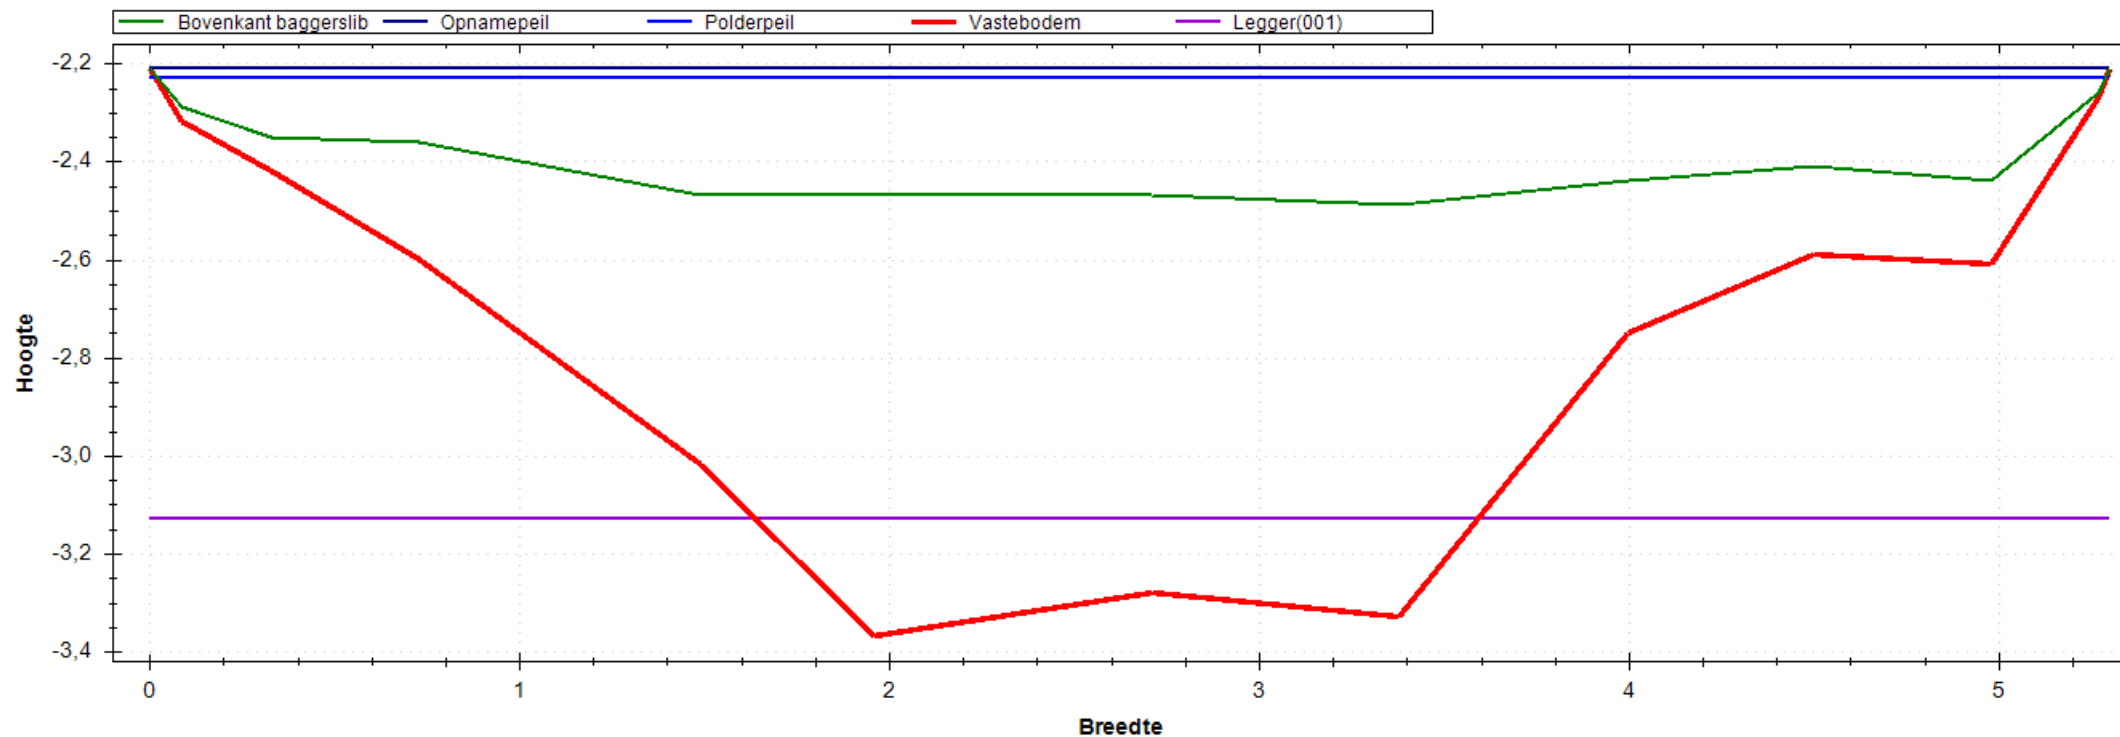


Situatie Tekening

Polderpeil (m)	-2.23
Opnamepeil (m)	-2.21
Maximum waterdiepte (m)	0.28
Bepalende lengte (m)	50.00
Nat profiel bestaand (m ²)	1.046
Nat profiel t.o.v. legger (m ²)	0.219
Nat profiel buiten legger (m ²)	0.000
Bagger m ² (m ³)	2.500(125)

Leggerprofiel Nr 001 - 0

Bodemhoogte (m)	-3.13
Startdiepte walkant (m)	0.00
Talud L	1:0.00
Talud R	1:0.00
Bagger m ² (m ³)	2.176(109)
Vaste grond m ² (m ³)	1.548(77)
Nat profiel na uitvoering (m ²)	0.324

Meetprofiel:2018-OP-4675-06-006

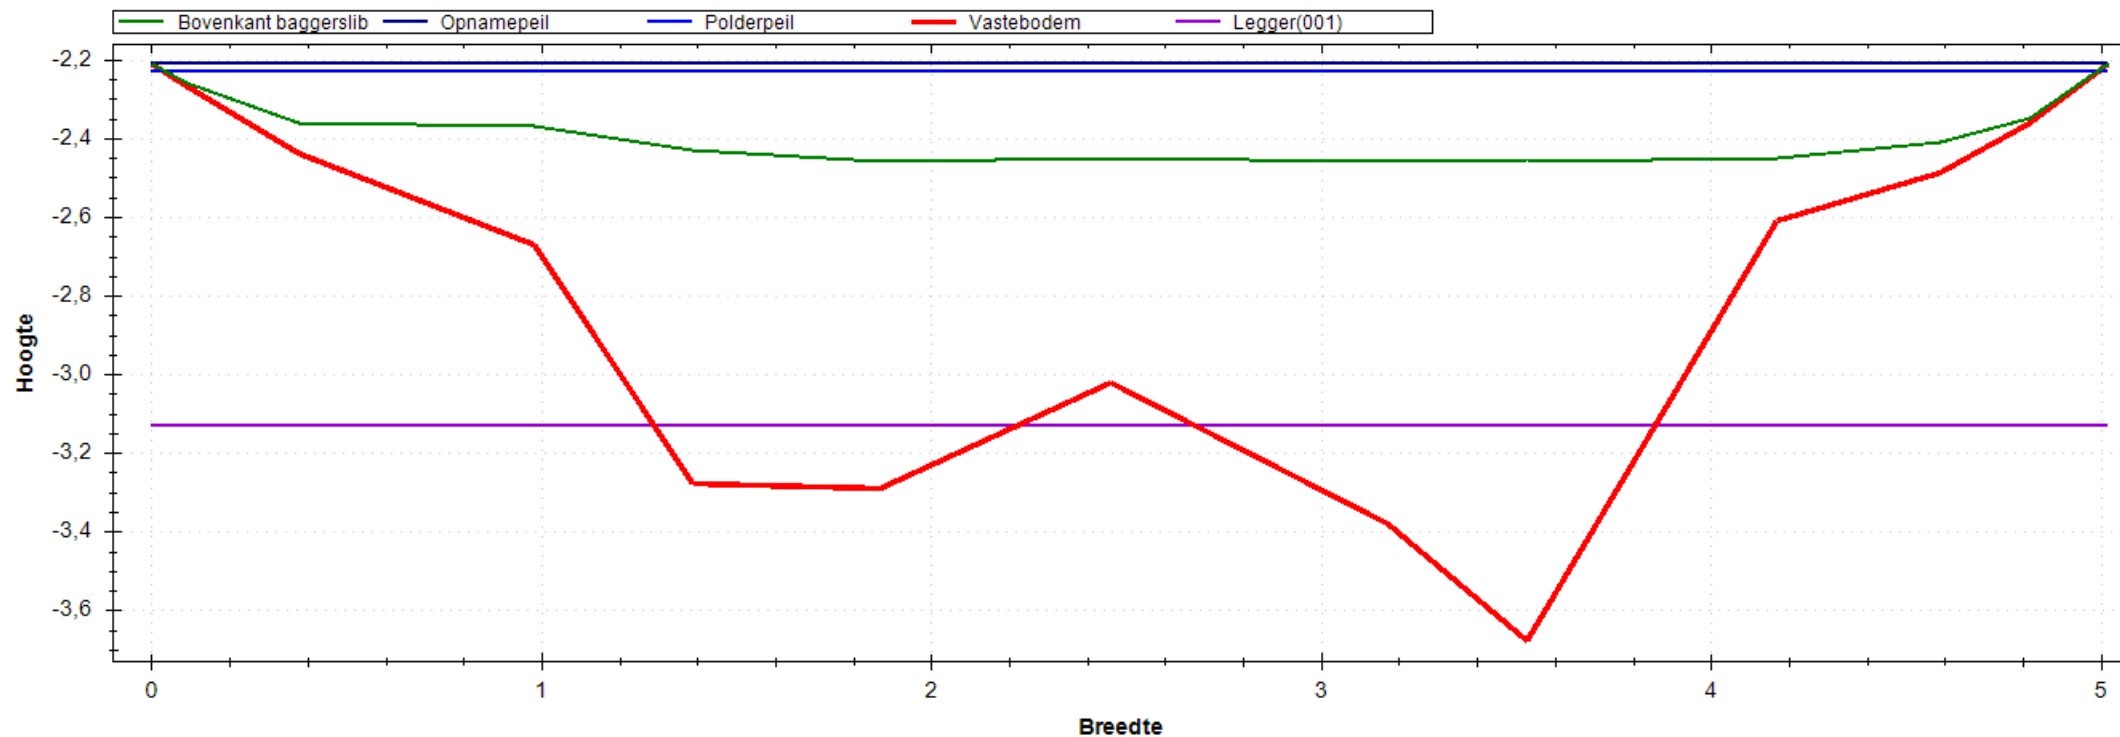


Situatie Tekening

Polderpeil (m)	-2.23
Opnamepeil (m)	-2.21
Maximum waterdiepte (m)	0.25
Bepalende lengte (m)	49.00
Nat profiel bestaand (m ²)	0.926
Nat profiel t.o.v. legger (m ²)	0.205
Nat profiel buiten legger (m ²)	0.000
Bagger m ² (m ³)	2.597(127)

Leggerprofiel Nr 001 - 0

Bodemhoogte (m)	-3.13
Startdiepte walkant (m)	0.00
Talud L	1:0.00
Talud R	1:0.00
Bagger m ² (m ³)	2.191(107)
Vaste grond m ² (m ³)	1.402(69)
Nat profiel na uitvoering (m ²)	0.406

Meetprofiel:2018-OP-4675-06-007

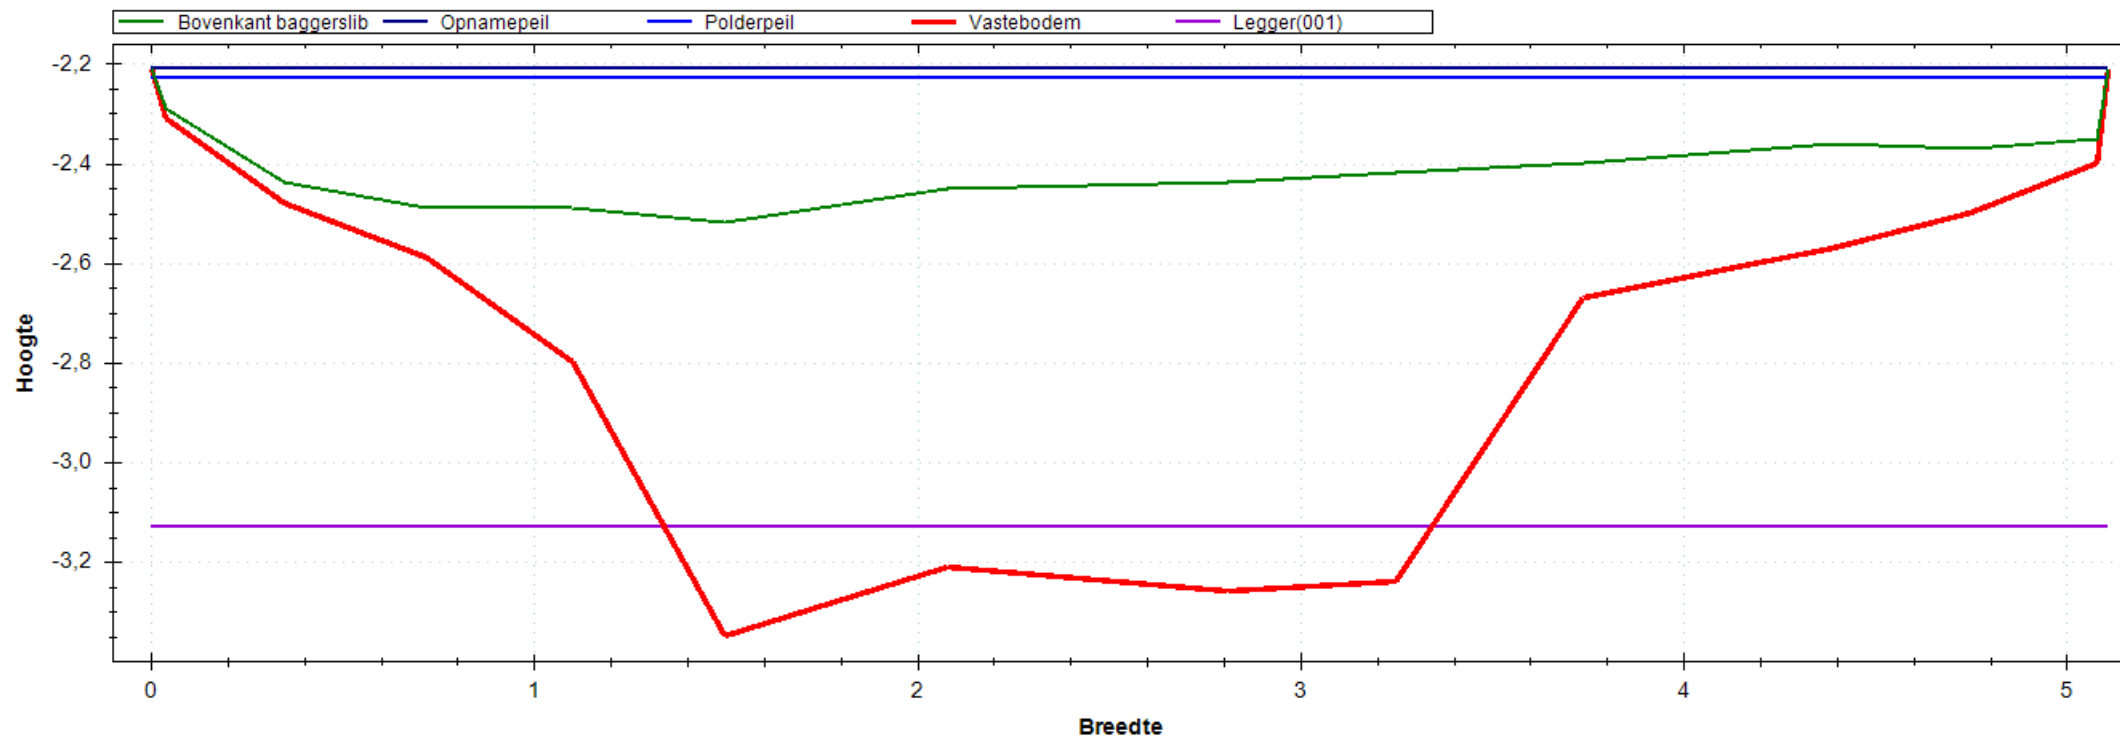


Situatie Tekening

Polderpeil (m)	-2.23
Opnamepeil (m)	-2.21
Maximum waterdiepte (m)	0.31
Bepalende lengte (m)	52.00
Nat profiel bestaand (m ²)	1.010
Nat profiel t.o.v. legger (m ²)	0.220
Nat profiel buiten legger (m ²)	0.000
Bagger m ² (m ³)	2.255(117)

Leggerprofiel Nr 001 - 0

Bodemhoogte (m)	-3.13
Startdiepte walkant (m)	0.00
Talud L	1:0.00
Talud R	1:0.00
Bagger m ² (m ³)	2.016(105)
Vaste grond m ² (m ³)	1.574(82)
Nat profiel na uitvoering (m ²)	0.239

Meetprofiel:2018-OP-4675-06-008

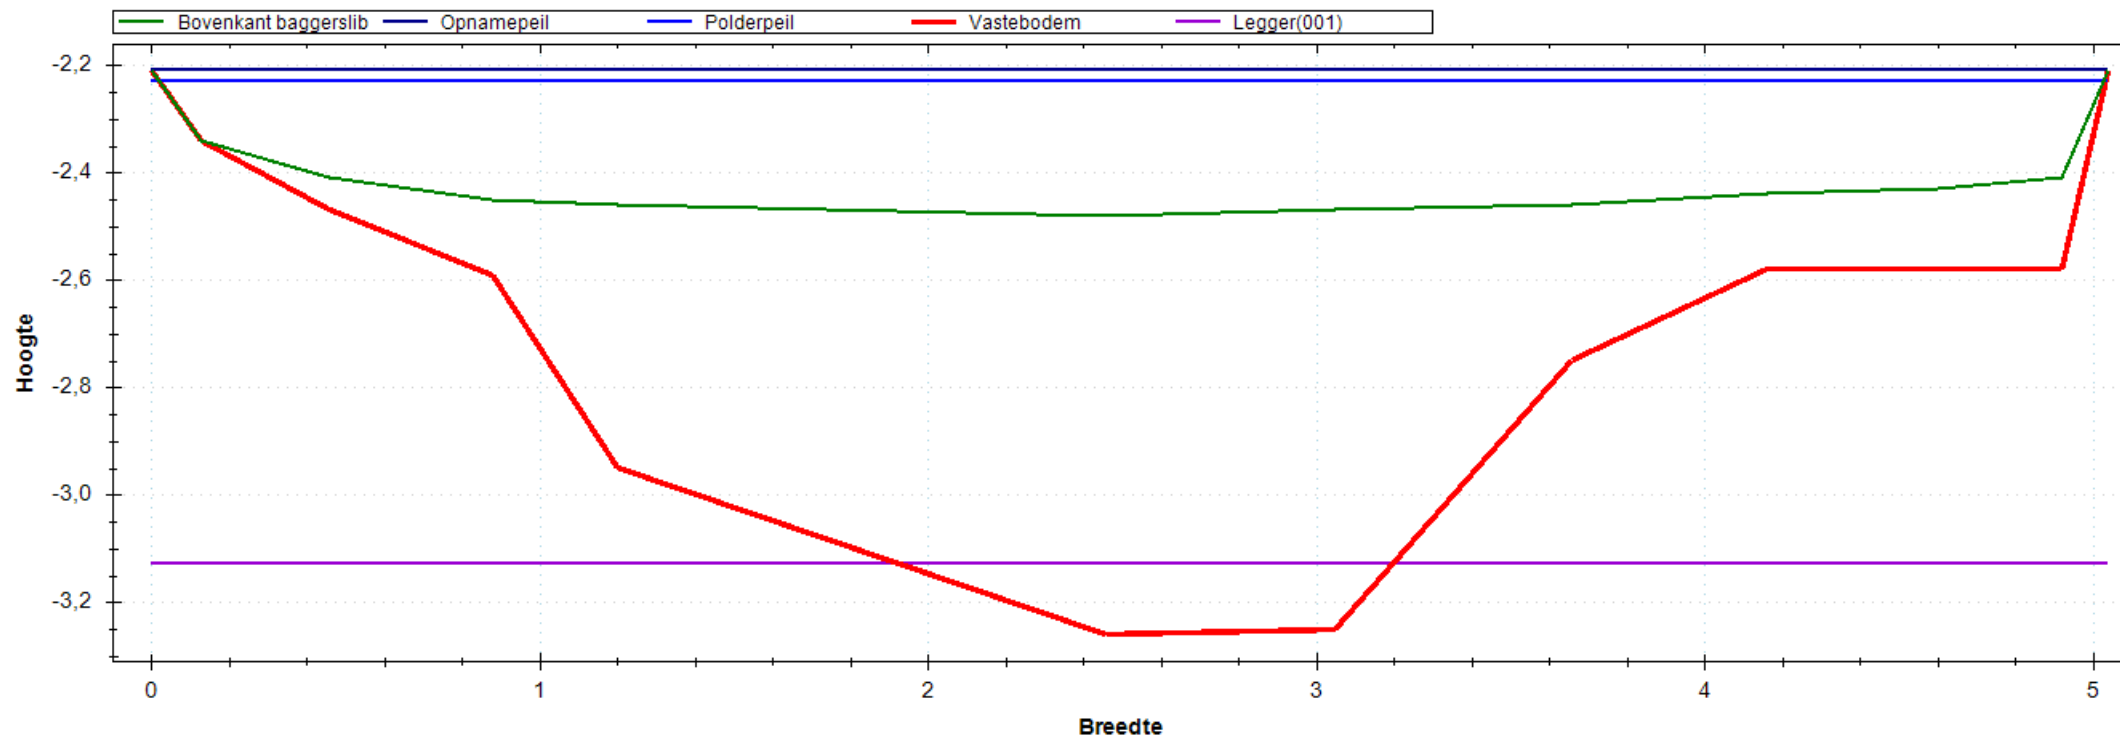


Situatie Tekening

Polderpeil (m)	-2.23
Opnamepeil (m)	-2.21
Maximum waterdiepte (m)	0.27
Bepalende lengte (m)	56.00
Nat profiel bestaand (m ²)	1.071
Nat profiel t.o.v. legger (m ²)	0.236
Nat profiel buiten legger (m ²)	0.000
Bagger m ² (m ³)	1.972(110)

Leggerprofiel Nr 001 - 0

Bodemhoogte (m)	-3.13
Startdiepte walkant (m)	0.00
Talud L	1:0.00
Talud R	1:0.00
Bagger m ² (m ³)	1.855(104)
Vaste grond m ² (m ³)	1.610(90)
Nat profiel na uitvoering (m ²)	0.117

Meetprofiel:2018-OP-4675-07-001

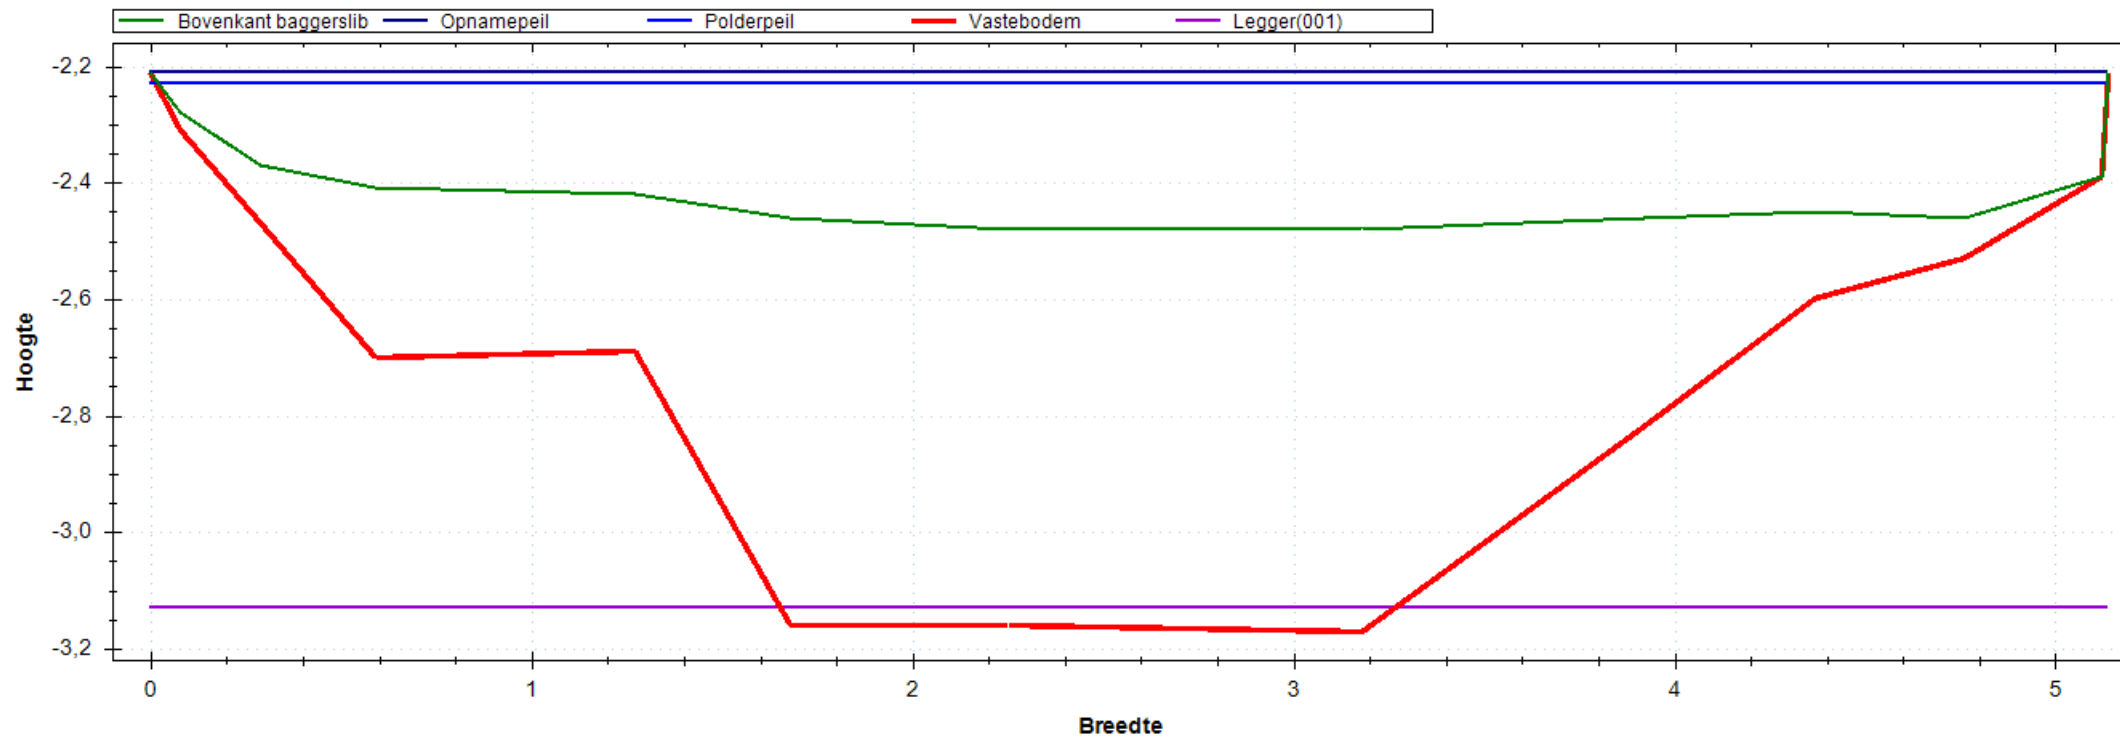


Situatie Tekening

Polderpeil (m)	-2.23
Opnamepeil (m)	-2.21
Maximum waterdiepte (m)	0.27
Bepalende lengte (m)	38.00
Nat profiel bestaand (m ²)	1.089
Nat profiel t.o.v. legger (m ²)	0.235
Nat profiel buiten legger (m ²)	0.000
Bagger m ² (m ³)	2.052(78)

Leggerprofiel Nr 001 - 0

Bodemhoogte (m)	-3.13
Startdiepte walkant (m)	0.00
Talud L	1:0.00
Talud R	1:0.00
Bagger m ² (m ³)	2.000(76)
Vaste grond m ² (m ³)	1.537(58)
Nat profiel na uitvoering (m ²)	0.052

Meetprofiel:2018-OP-4675-07-002

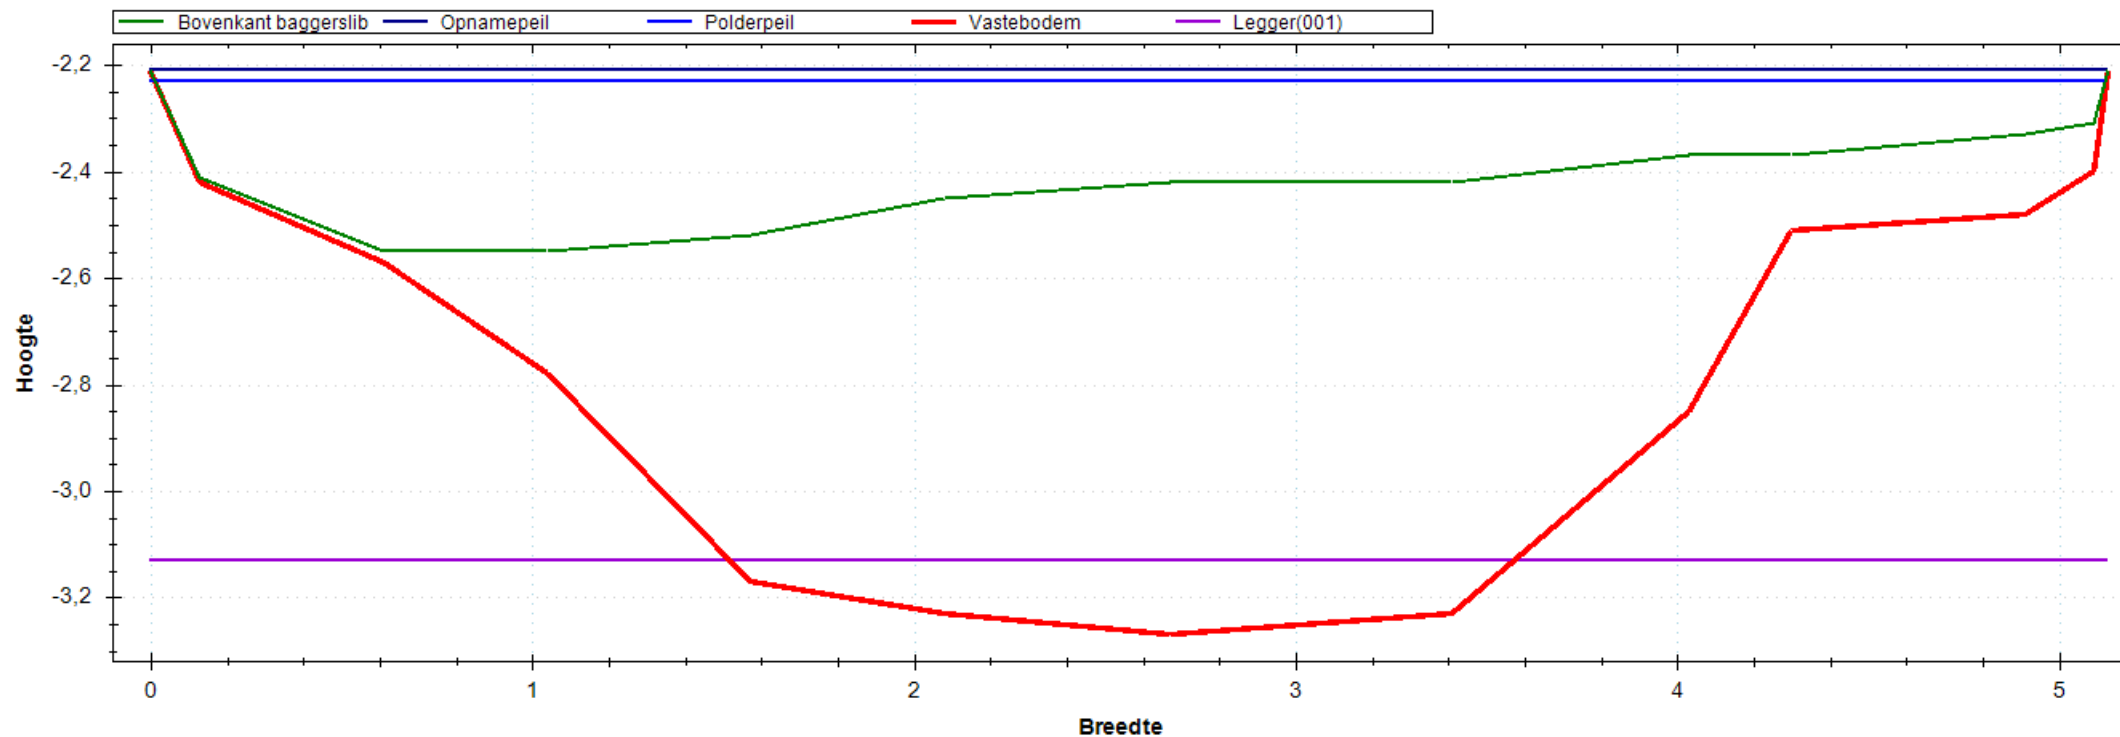


Situatie Tekening

Polderpeil (m)	-2.23
Opnamepeil (m)	-2.21
Maximum waterdiepte (m)	0.34
Bepalende lengte (m)	51.00
Nat profiel bestaand (m ²)	1.052
Nat profiel t.o.v. legger (m ²)	0.228
Nat profiel buiten legger (m ²)	0.000
Bagger m ² (m ³)	2.350(120)

Leggerprofiel Nr 001 - 0

Bodemhoogte (m)	-3.13
Startdiepte walkant (m)	0.00
Talud L	1:0.00
Talud R	1:0.00
Bagger m ² (m ³)	2.145(109)
Vaste grond m ² (m ³)	1.420(72)
Nat profiel na uitvoering (m ²)	0.205

Meetprofiel:2018-OP-4675-07-003

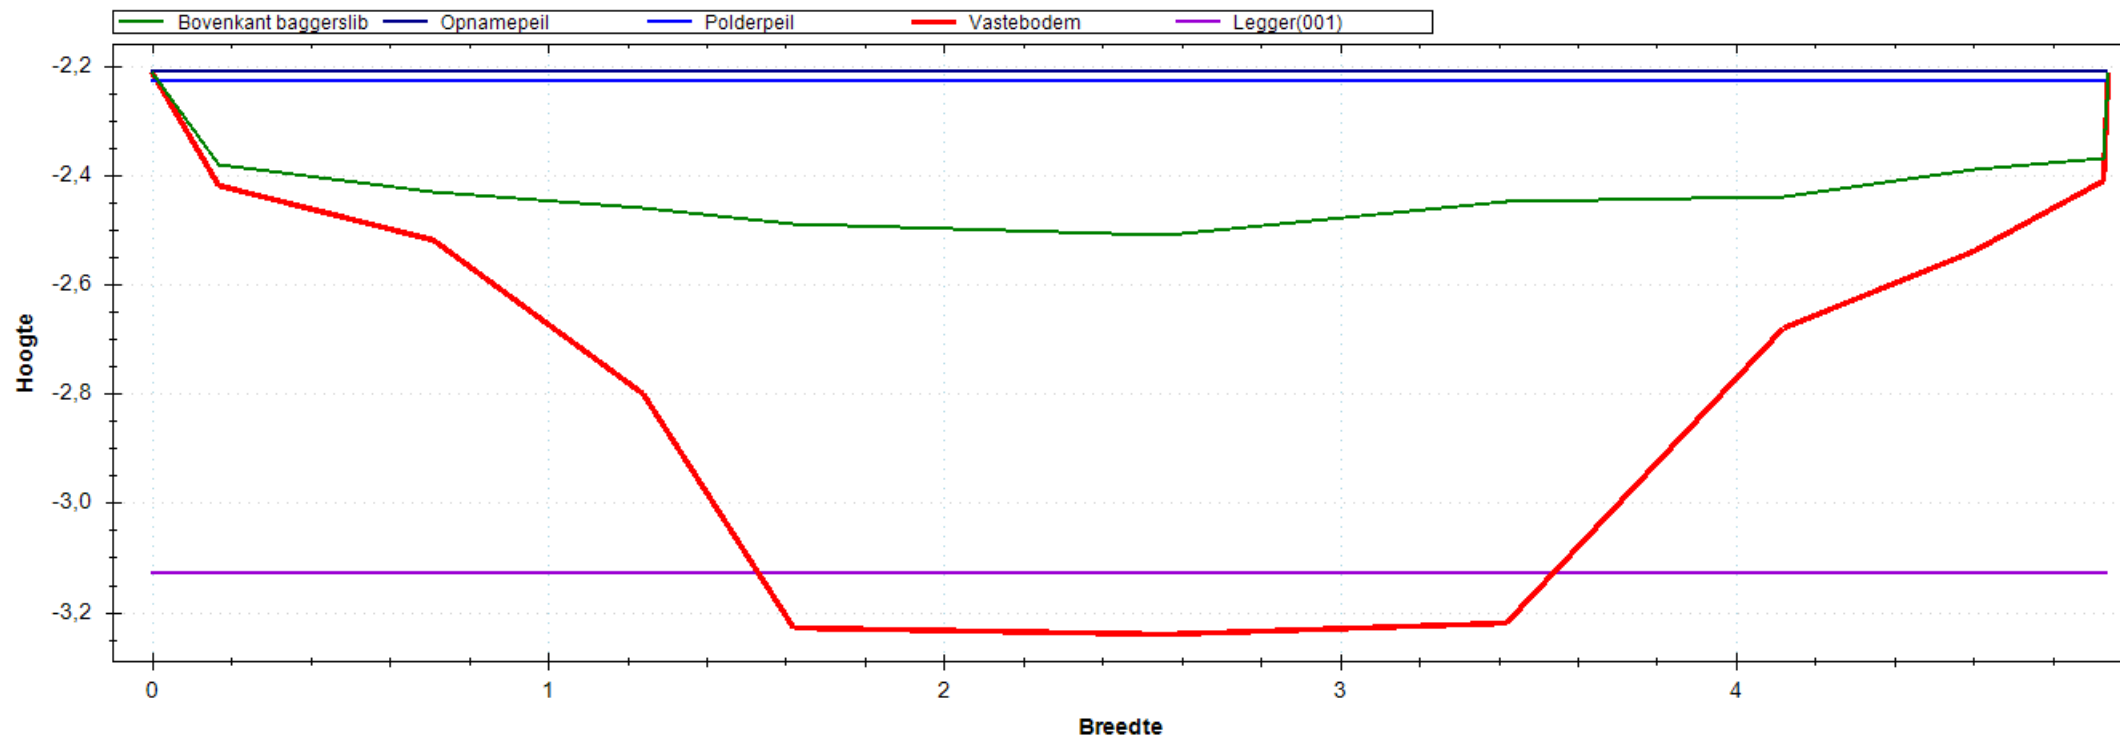


Situatie Tekening

Polderpeil (m)	-2.23
Opnamepeil (m)	-2.21
Maximum waterdiepte (m)	0.30
Bepalende lengte (m)	50.00
Nat profiel bestaand (m ²)	1.071
Nat profiel t.o.v. legger (m ²)	0.241
Nat profiel buiten legger (m ²)	0.000
Bagger m ² (m ³)	2.172(109)

Leggerprofiel Nr 001 - 0


Bodemhoogte (m)	-3.13
Startdiepte walkant (m)	0.00
Talud L	1:0.00
Talud R	1:0.00
Bagger m ² (m ³)	1.978(99)
Vaste grond m ² (m ³)	1.397(70)
Nat profiel na uitvoering (m ²)	0.194

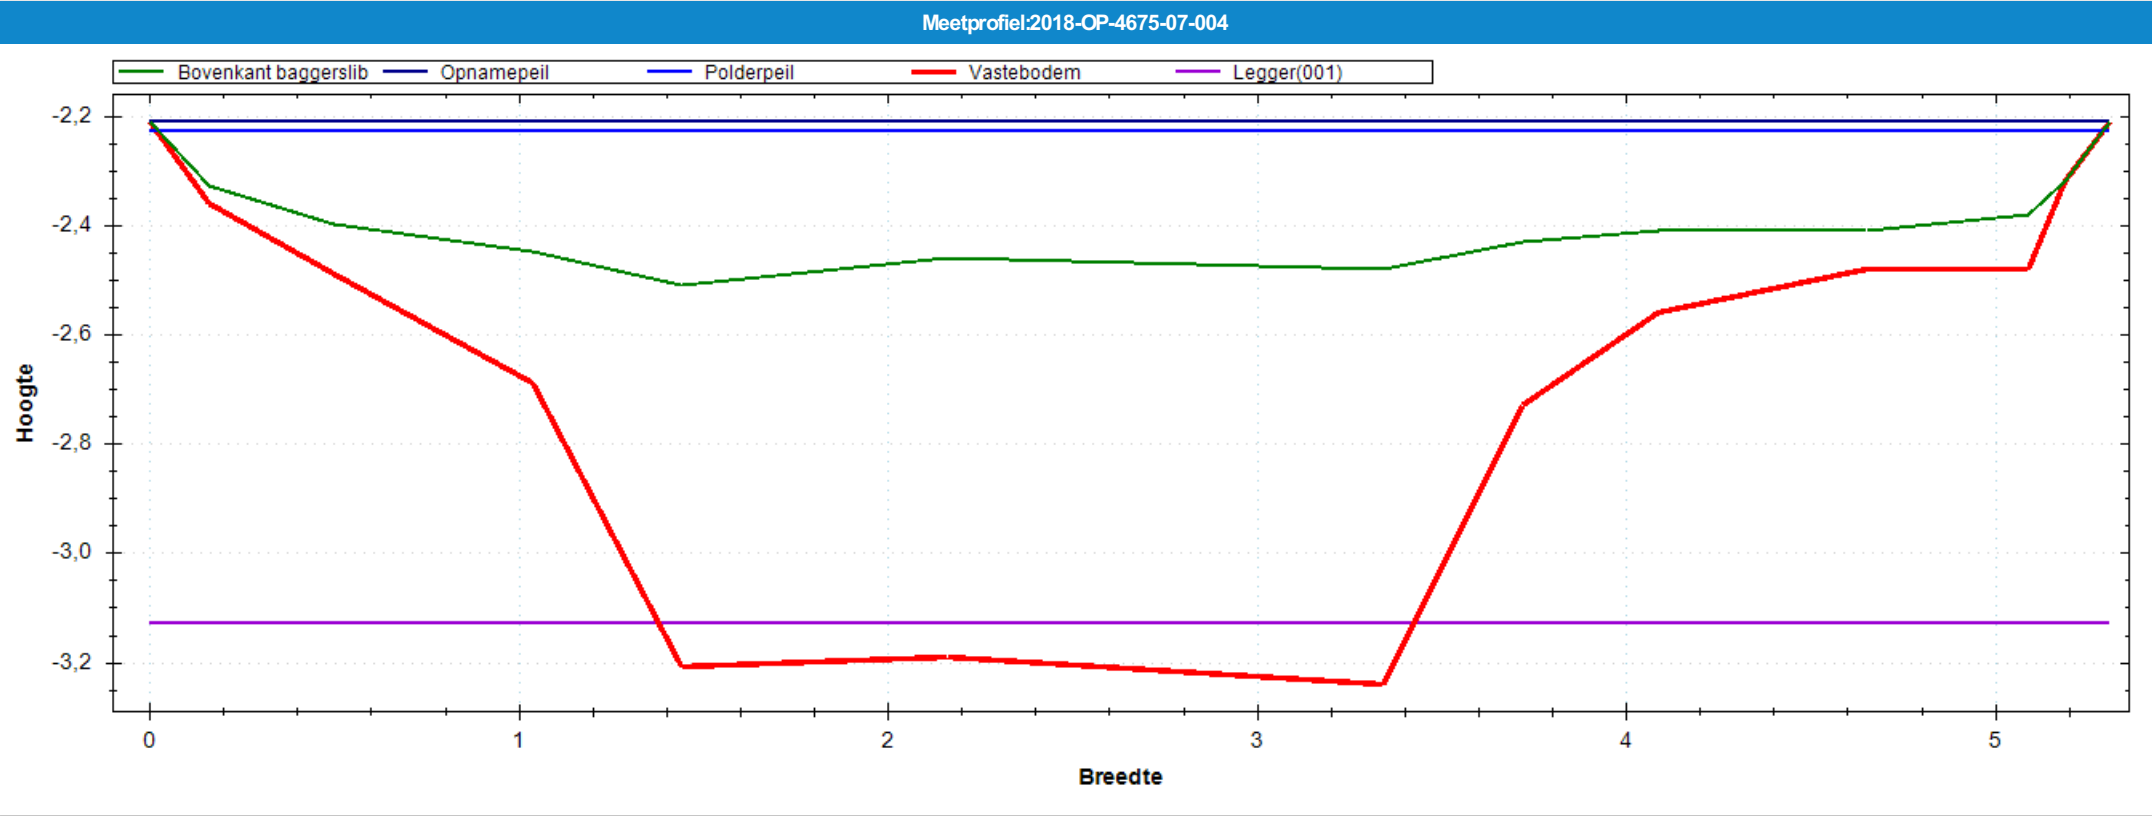

Situatie Tekening	
Polderpeil (m)	-2.23
Opnamepeil (m)	-2.21
Maximum waterdiepte (m)	0.30
Bepalende lengte (m)	51.00
Nat profiel bestaand (m²)	1.070
Nat profiel t.o.v. legger (m²)	0.224
Nat profiel buiten legger (m²)	0.000
Bagger m²(m³)	2.082(106)

Leggerprofiel Nr 001 - 0	
Bodemhoogte (m)	-3.13
Startdiepte walkant (m)	0.00
Talud L	1:0.00
Talud R	1:0.00
Bagger m²(m³)	1.925(98)
Vaste grond m²(m³)	1.784(91)
Nat profiel na uitvoering (m²)	0.158

Meetprofiel:2018-OP-4675-07-005

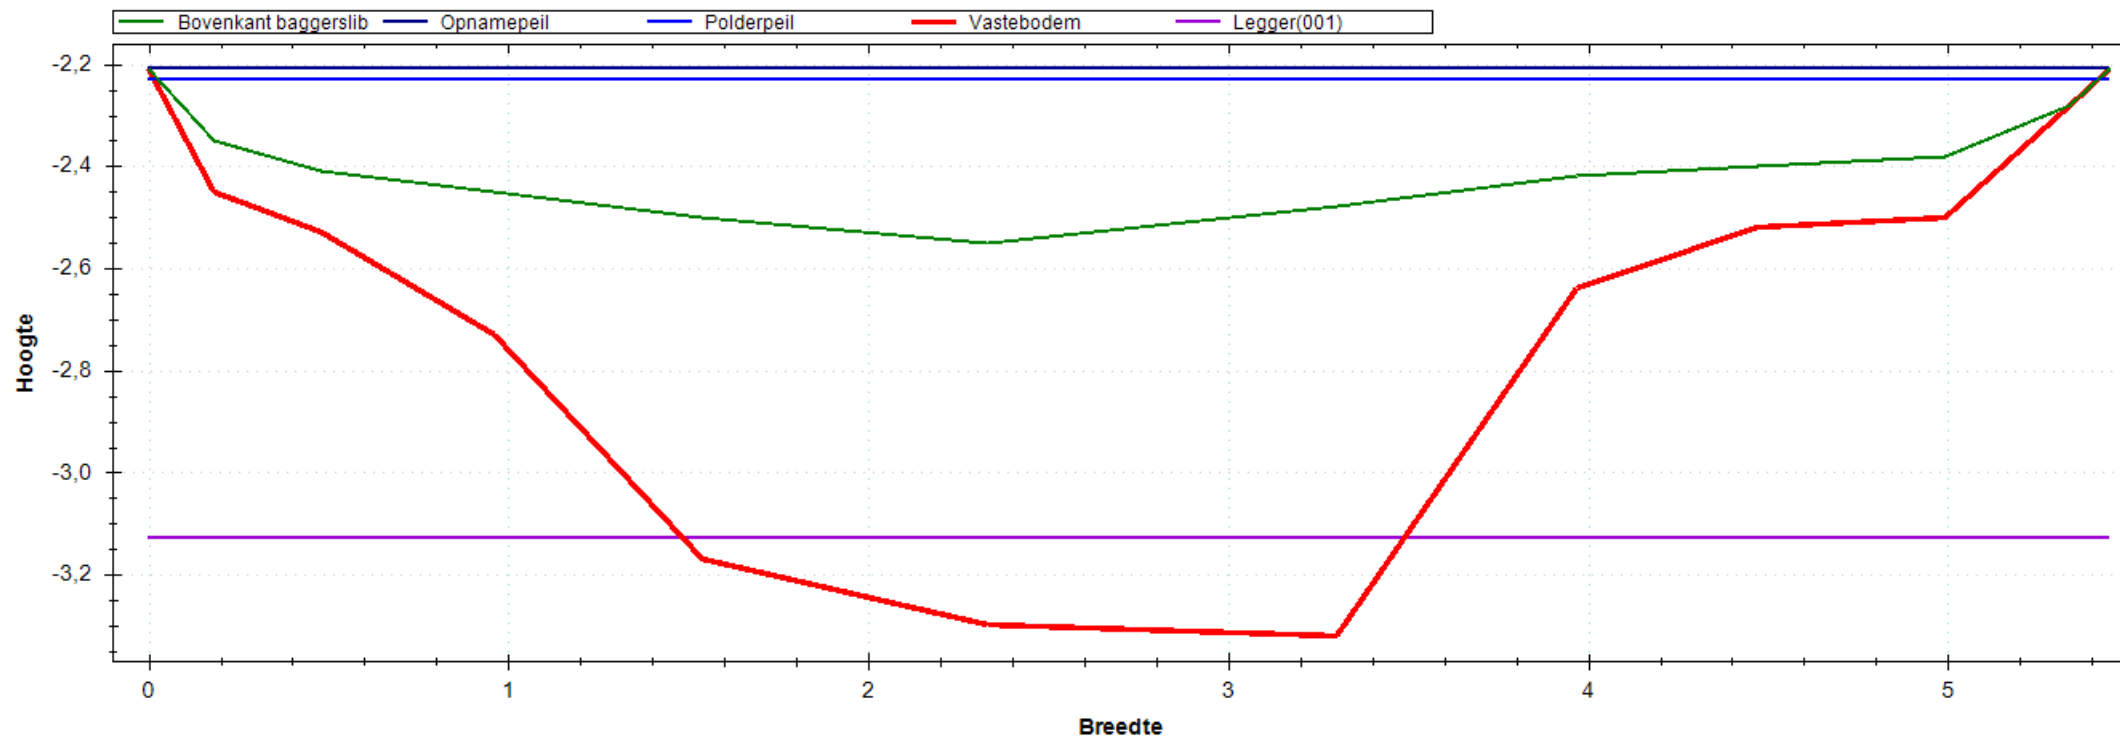


Situatie Tekening

Polderpeil (m)	-2.23
Opnamepeil (m)	-2.21
Maximum waterdiepte (m)	0.34
Bepalende lengte (m)	51.00
Nat profiel bestand (m ²)	1.159
Nat profiel t.o.v. legger (m ²)	0.236
Nat profiel buiten legger (m ²)	0.000
Bagger m ² (m ³)	2.269(116)

Leggerprofiel Nr 001 - 0

Bodemhoogte (m)	-3.13
Startdiepte walkant (m)	0.00
Talud L	1:0.00
Talud R	1:0.00
Bagger m ² (m ³)	1.993(102)
Vaste grond m ² (m ³)	1.753(89)
Nat profiel na uitvoering (m ²)	0.276

Meetprofiel:2018-OP-4675-07-006

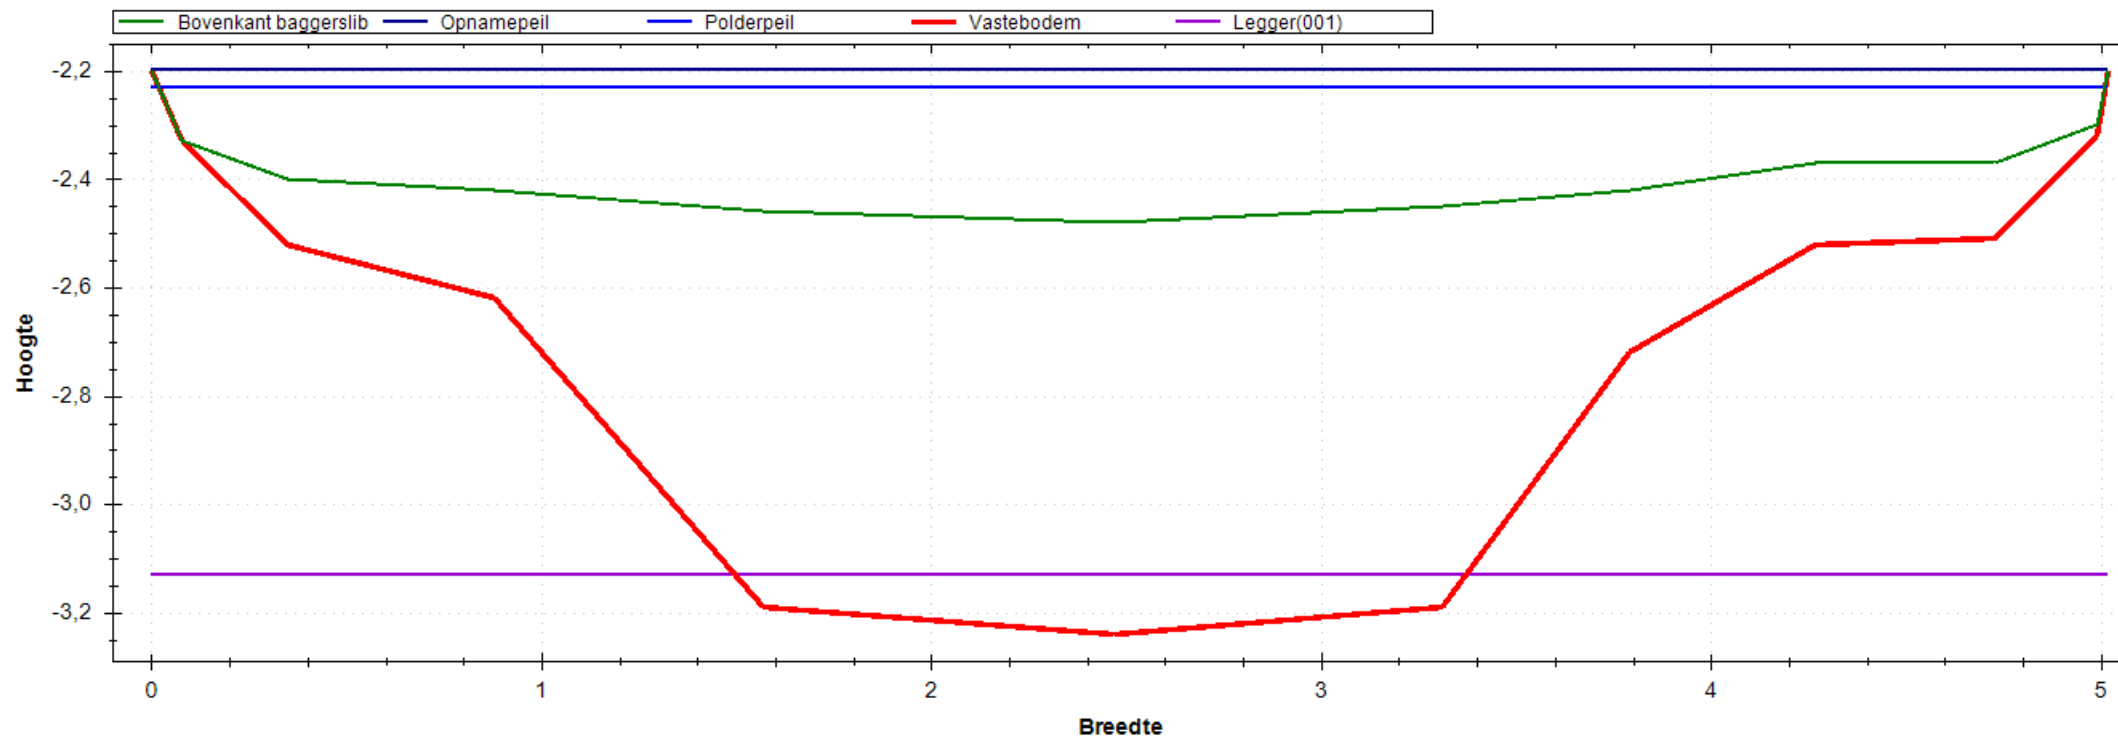


Situatie Tekening

Polderpeil (m)	-2.23
Opnamepeil (m)	-2.20
Maximum waterdiepte (m)	0.28
Bepalende lengte (m)	45.00
Nat profiel bestaand (m ²)	0.963
Nat profiel t.o.v. legger (m ²)	0.213
Nat profiel buiten legger (m ²)	0.000
Bagger m ² (m ³)	2.168(98)

Leggerprofiel Nr 001 - 0

Bodemhoogte (m)	-3.13
Startdiepte walkant (m)	0.00
Talud L	1:0.00
Talud R	1:0.00
Bagger m ² (m ³)	2.016(91)
Vaste grond m ² (m ³)	1.539(69)
Nat profiel na uitvoering (m ²)	0.152

Meetprofiel:2018-OP-4675-07-007

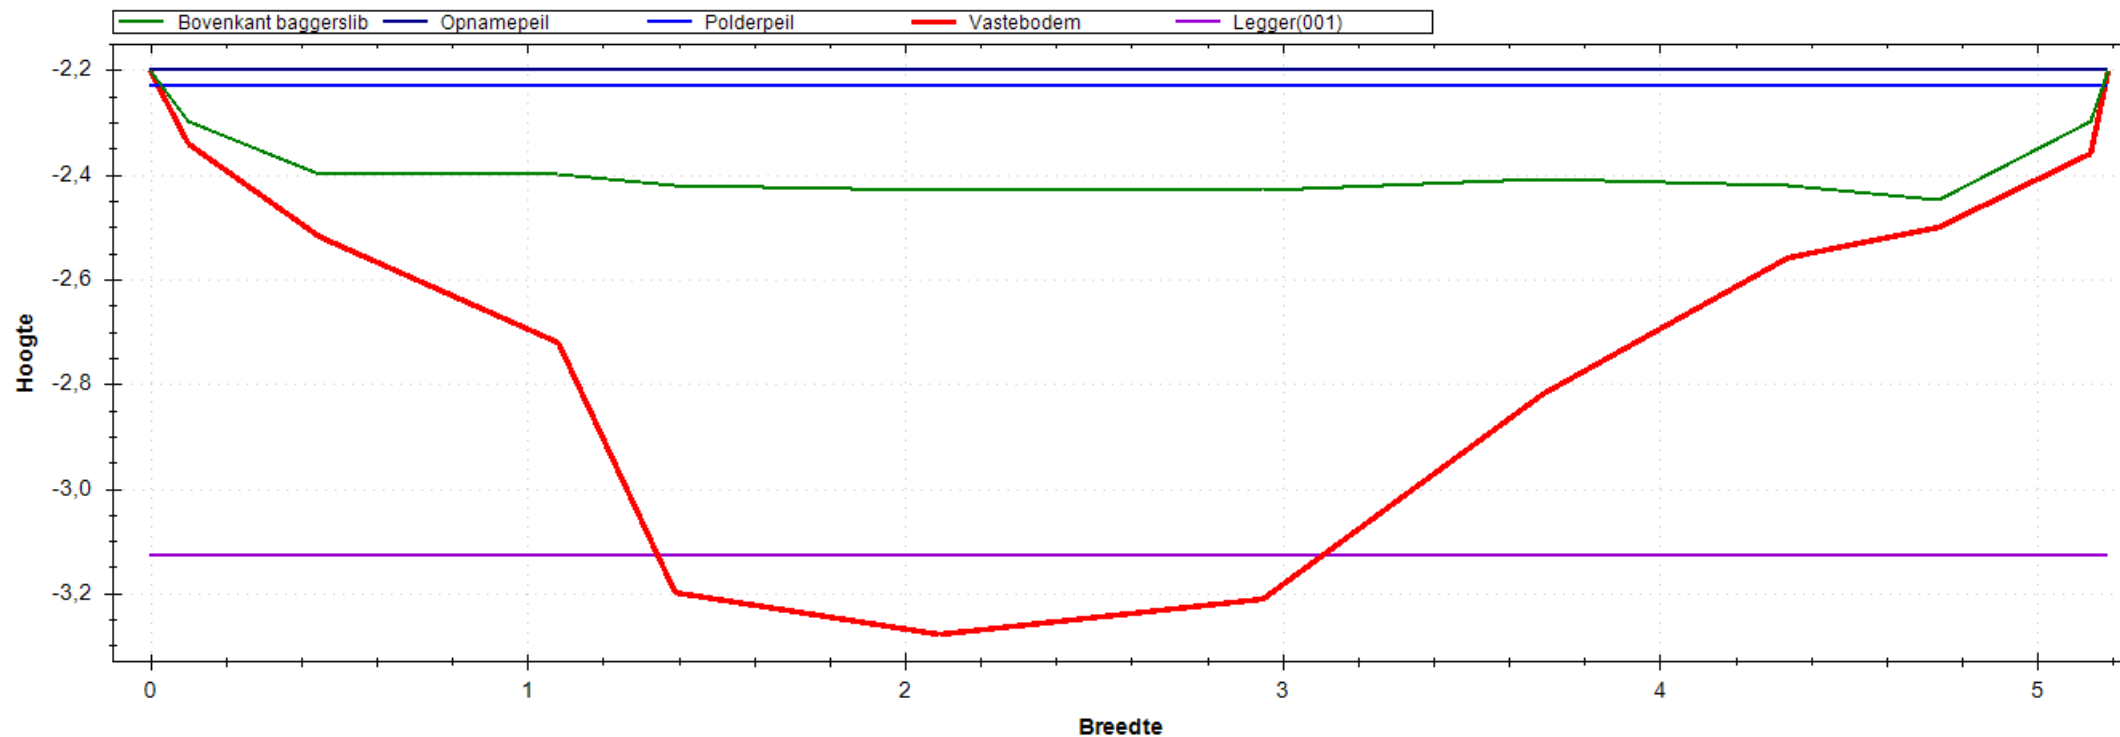


Situatie Tekening

Polderpeil (m)	-2.23
Opnamepeil (m)	-2.20
Maximum waterdiepte (m)	0.25
Bepalende lengte (m)	49.00
Nat profiel bestaand (m ²)	0.918
Nat profiel t.o.v. legger (m ²)	0.197
Nat profiel buiten legger (m ²)	0.000
Bagger m ² (m ³)	2.291(112)

Leggerprofiel Nr 001 - 0

Bodemhoogte (m)	-3.13
Startdiepte walkant (m)	0.00
Talud L	1:0.00
Talud R	1:0.00
Bagger m ² (m ³)	2.107(103)
Vaste grond m ² (m ³)	1.646(81)
Nat profiel na uitvoering (m ²)	0.184

Meetprofiel:2018-OP-4675-07-008

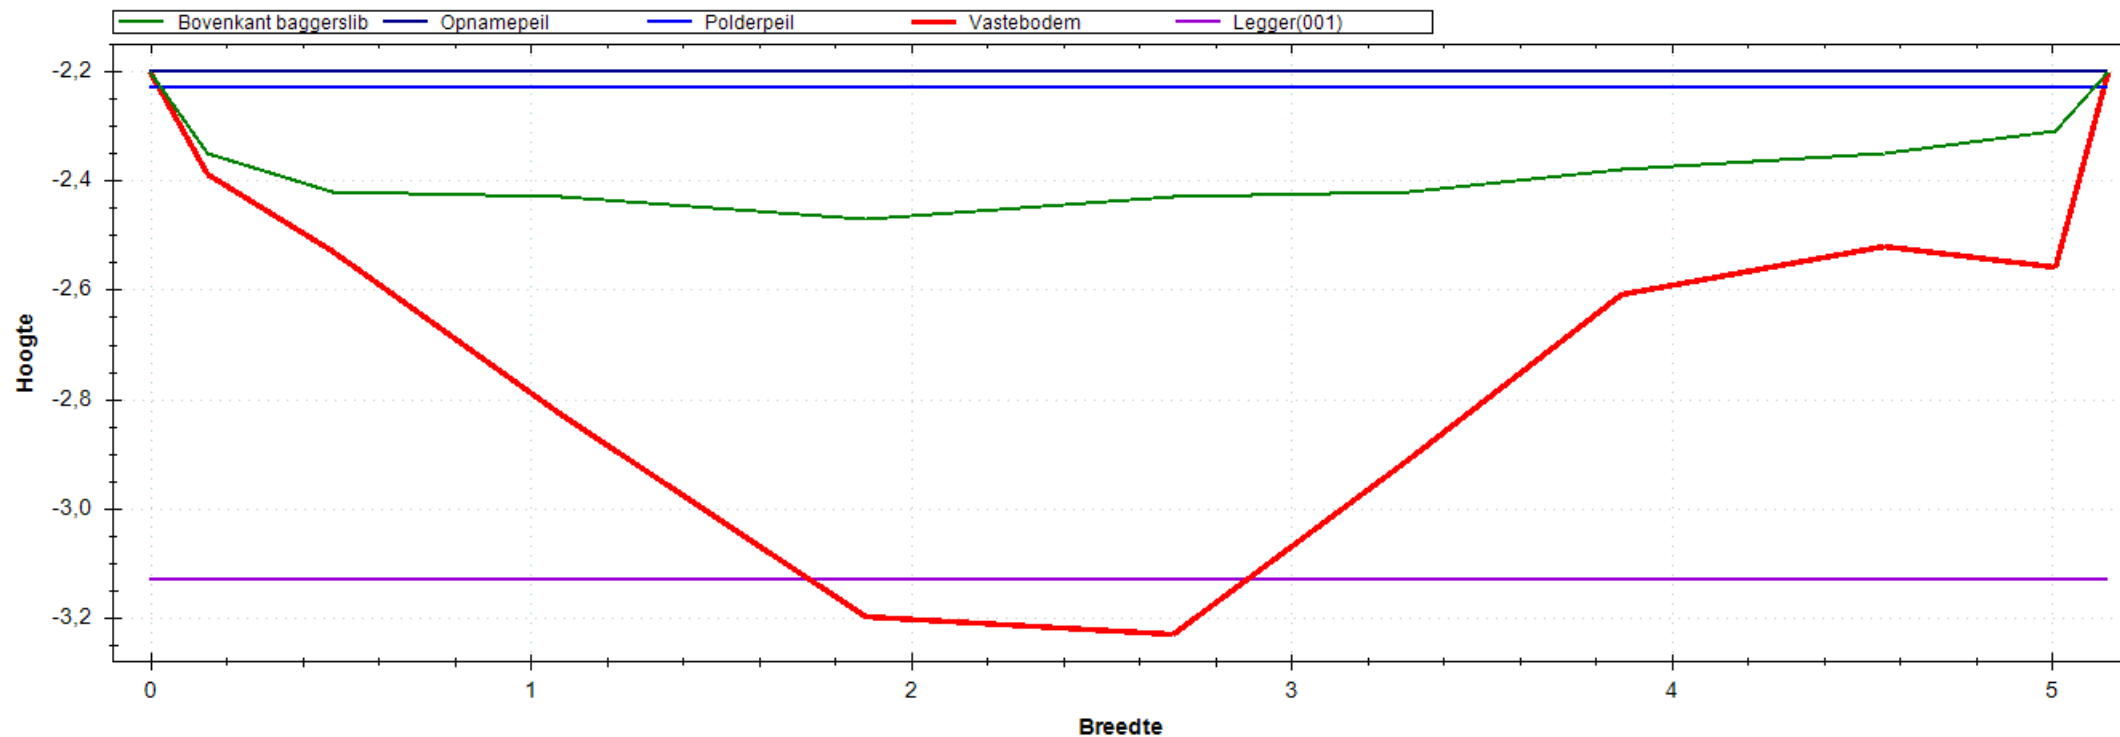


Situatie Tekening

Polderpeil (m)	-2.23
Opnamepeil (m)	-2.20
Maximum waterdiepte (m)	0.27
Bepalende lengte (m)	54.00
Nat profiel bestaand (m ²)	0.888
Nat profiel t.o.v. legger (m ²)	0.192
Nat profiel buiten legger (m ²)	0.000
Bagger m ² (m ³)	2.104(114)

Leggerprofiel Nr 001 - 0

Bodemhoogte (m)	-3.13
Startdiepte walkant (m)	0.00
Talud L	1:0.00
Talud R	1:0.00
Bagger m ² (m ³)	2.020(109)
Vaste grond m ² (m ³)	1.728(93)
Nat profiel na uitvoering (m ²)	0.084

Meetprofiel:2018-OP-4675-07-009

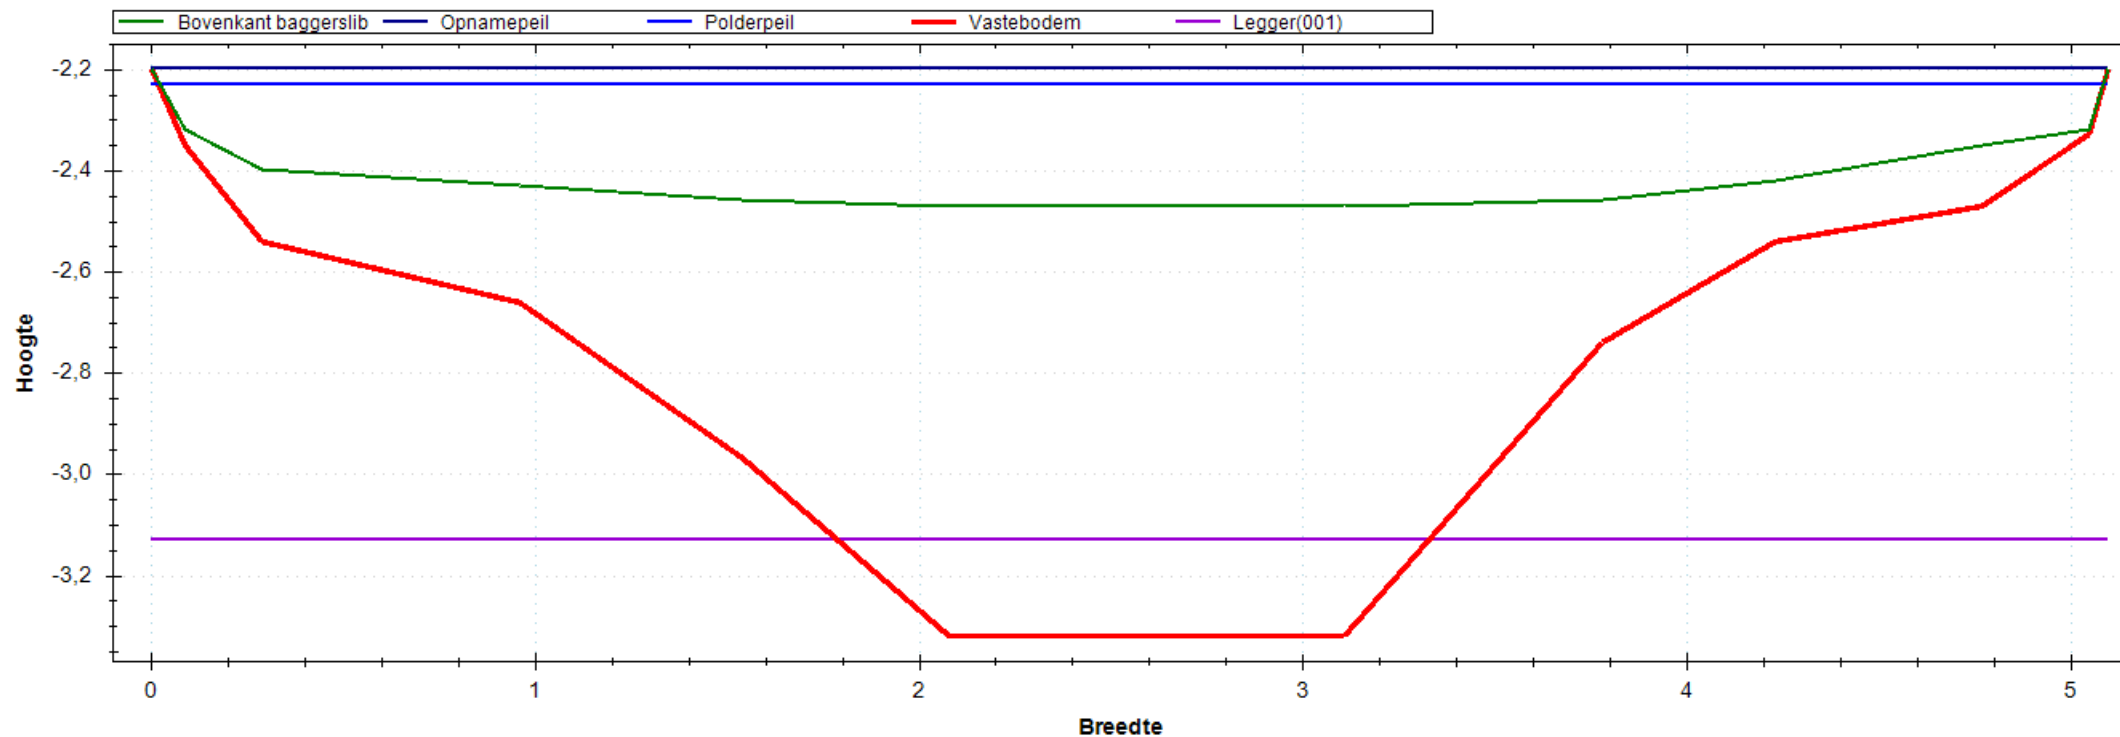


Situatie Tekening

Polderpeil (m)	-2.23
Opnamepeil (m)	-2.20
Maximum waterdiepte (m)	0.27
Bepalende lengte (m)	60.00
Nat profiel bestaand (m ²)	1.019
Nat profiel t.o.v. legger (m ²)	0.222
Nat profiel buiten legger (m ²)	0.000
Bagger m ² (m ³)	2.151(129)

Leggerprofiel Nr 001 - 0

Bodemhoogte (m)	-3.13
Startdiepte walkant (m)	0.00
Talud L	1:0.00
Talud R	1:0.00
Bagger m ² (m ³)	1.907(114)
Vaste grond m ² (m ³)	1.665(100)
Nat profiel na uitvoering (m ²)	0.244

Meetprofiel:2018-OP-4675-08-001

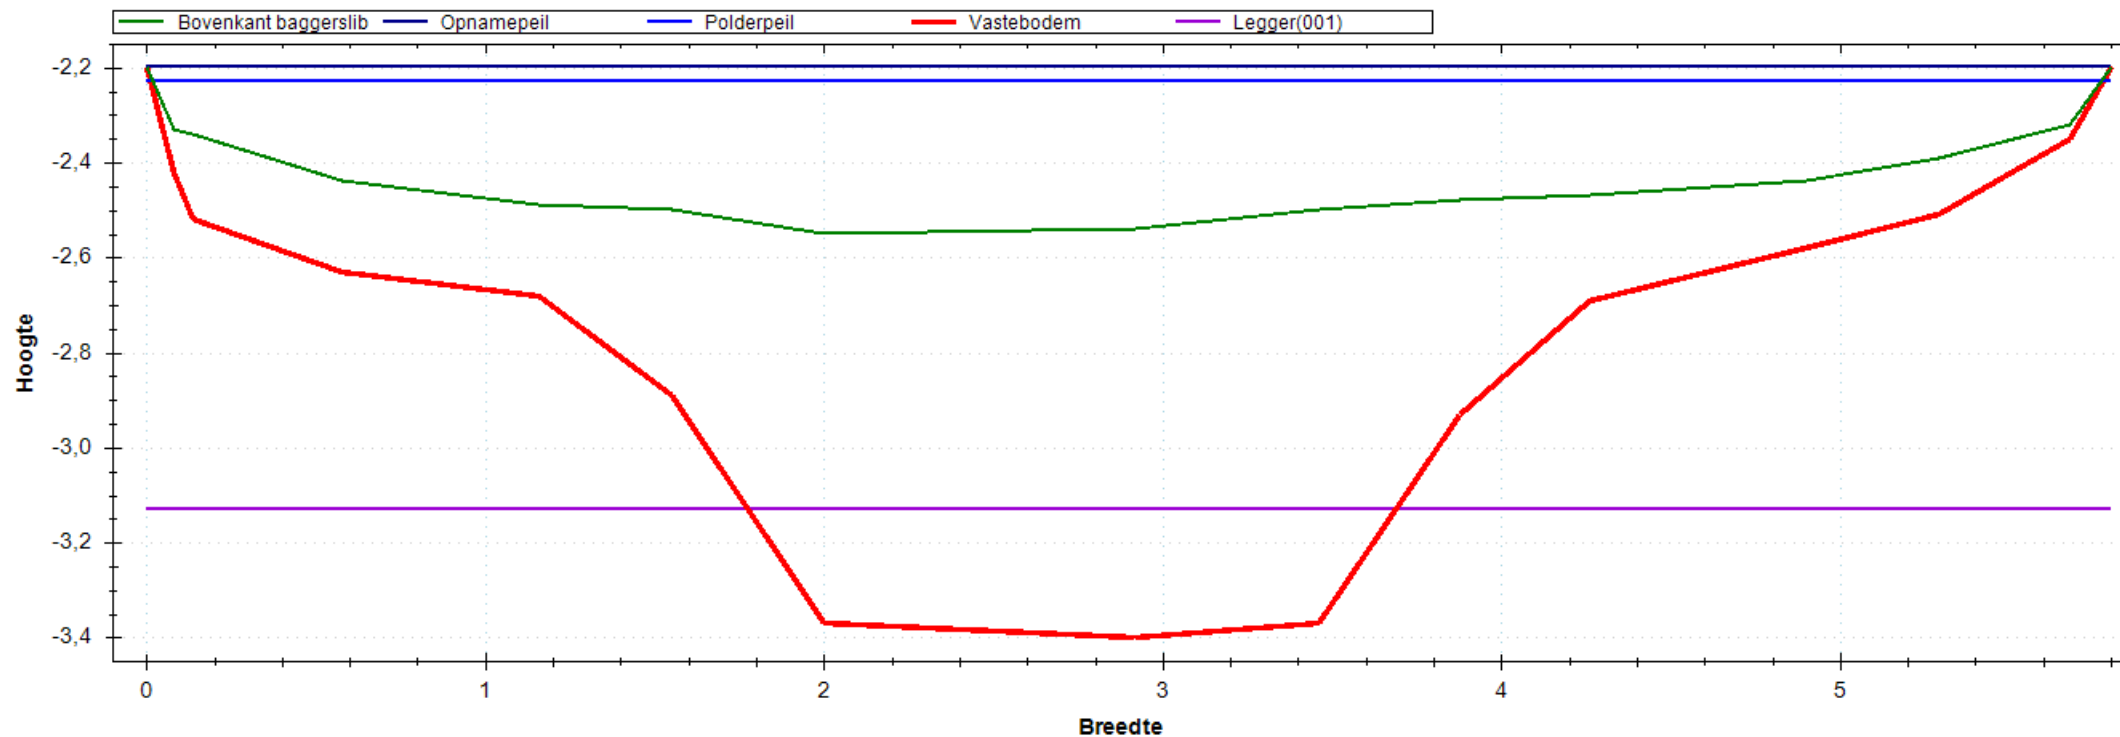


Situatie Tekening


Polderpeil (m)	-2.23
Opnamepeil (m)	-2.20
Maximum waterdiepte (m)	0.35
Bepalende lengte (m)	40.00
Nat profiel bestaand (m ²)	1.370
Nat profiel t.o.v. legger (m ²)	0.262
Nat profiel buiten legger (m ²)	0.000
Bagger m ² (m ³)	2.430(97)

Leggerprofiel Nr 001 - 0

Bodemhoogte (m)	-3.13
Startdiepte walkant (m)	0.00
Talud L	1:0.00
Talud R	1:0.00
Bagger m ² (m ³)	2.003(80)
Vaste grond m ² (m ³)	1.848(74)
Nat profiel na uitvoering (m ²)	0.427

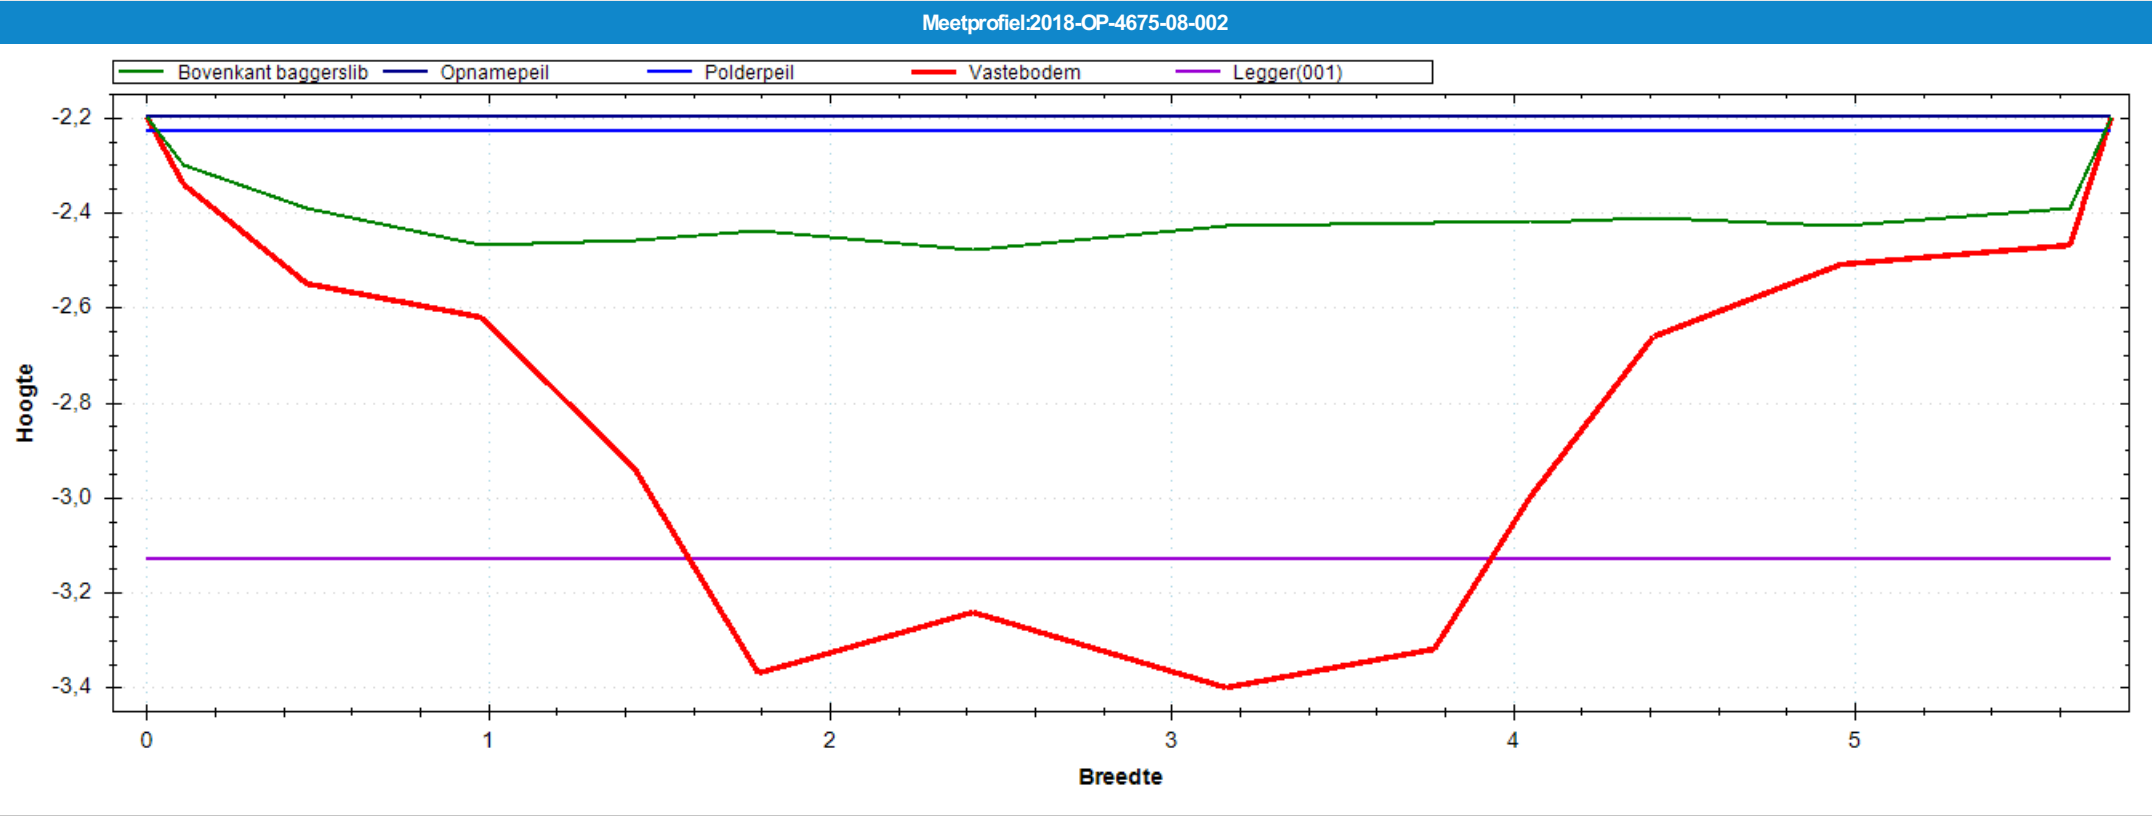


Situatie Tekening		Leggerprofiel Nr 001 - 0	
Polderpeil (m)	-2.23	Bodemhoogte (m)	-3.13
Opnamepeil (m)	-2.20	Startdiepte walkant (m)	0.00
Maximum waterdiepte (m)	0.28	Talud L	1:0.00
Bepalende lengte (m)	50.00	Talud R	1:0.00
Nat profiel bestaand (m²)	1.114	Bagger m²(m³)	2.330(117)
Nat profiel t.o.v. legger (m²)	0.215	Vaste grond m²(m³)	1.731(87)
Nat profiel buiten legger (m²)	0.000	Nat profiel na uitvoering (m²)	0.431
Bagger m²(m³)	2.761(138)		

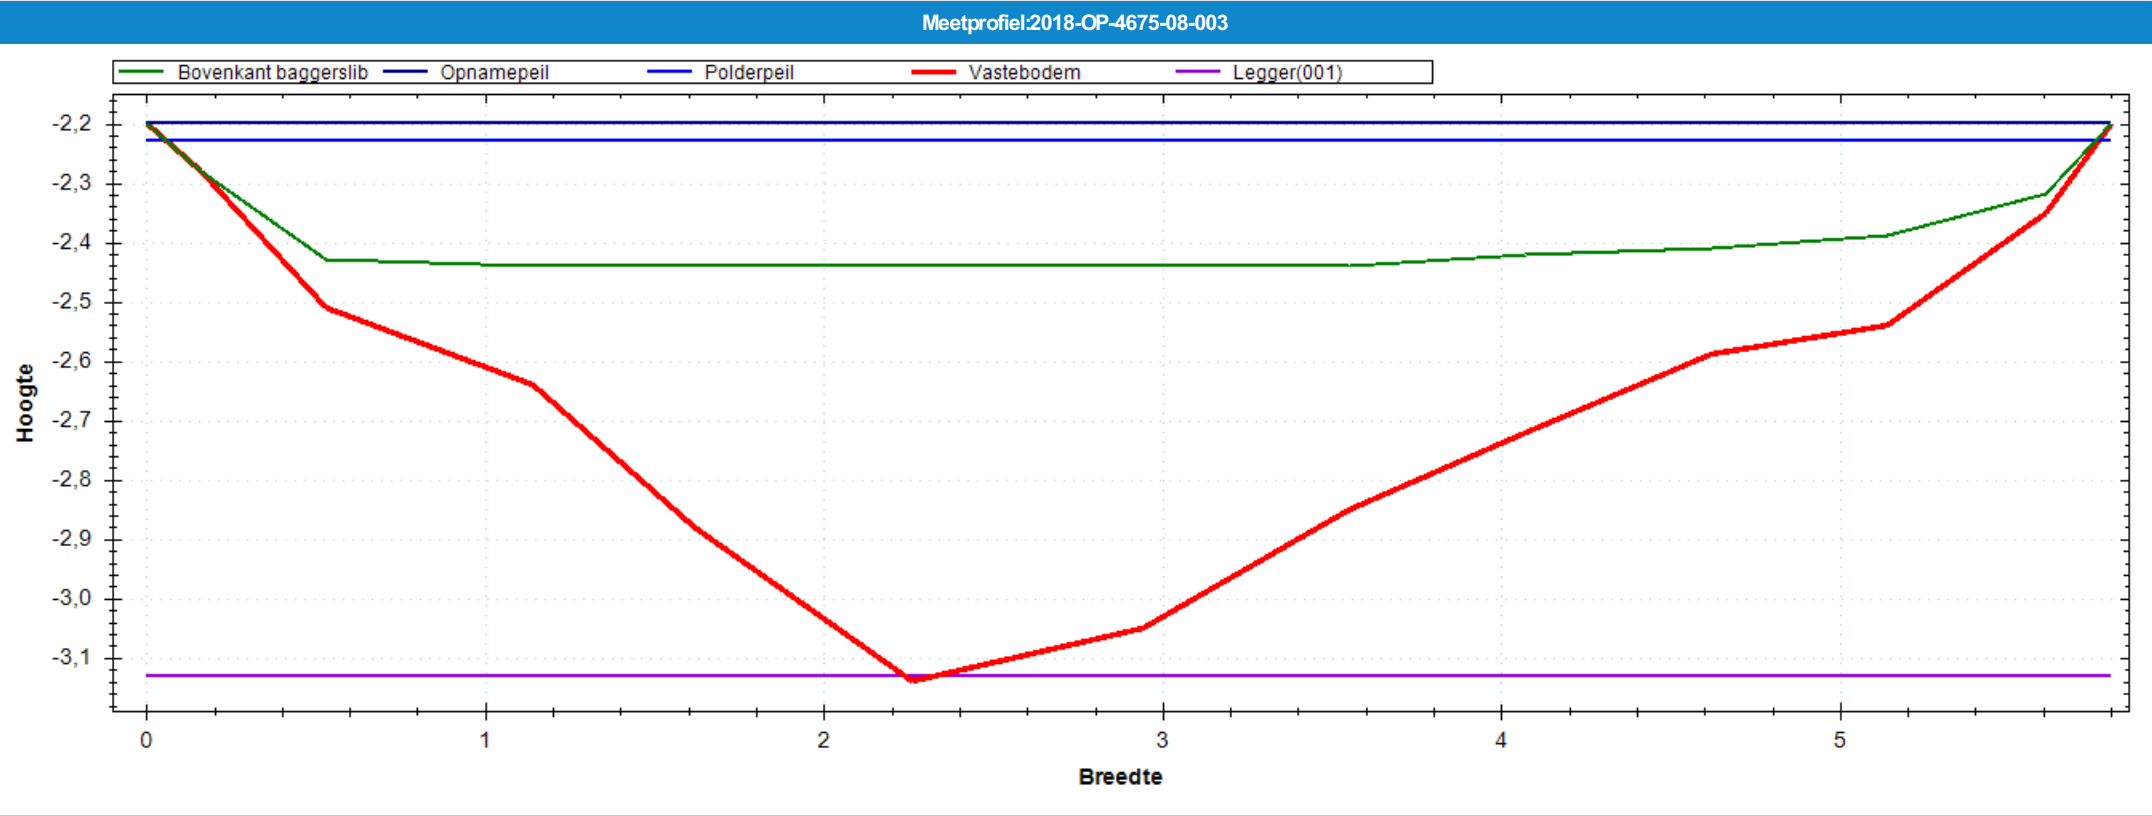

Situatie Tekening		Leggerprofiel Nr 001 - 0	
Polderpeil (m)	-2.23	Bodemhoogte (m)	-3.13
Opnamepeil (m)	-2.20	Startdiepte walkant (m)	0.00
Maximum waterdiepte (m)	0.24	Talud L	1:0.00
Bepalende lengte (m)	47.00	Talud R	1:0.00
Nat profiel bestaand (m²)	1.039	Bagger m²(m³)	1.822(86)
Nat profiel t.o.v. legger (m²)	0.199	Vaste grond m²(m³)	2.360(111)
Nat profiel buiten legger (m²)	0.000	Nat profiel na uitvoering (m²)	0.001
Bagger m²(m³)	1.823(86)		

Meetprofiel:2018-OP-4675-08-004

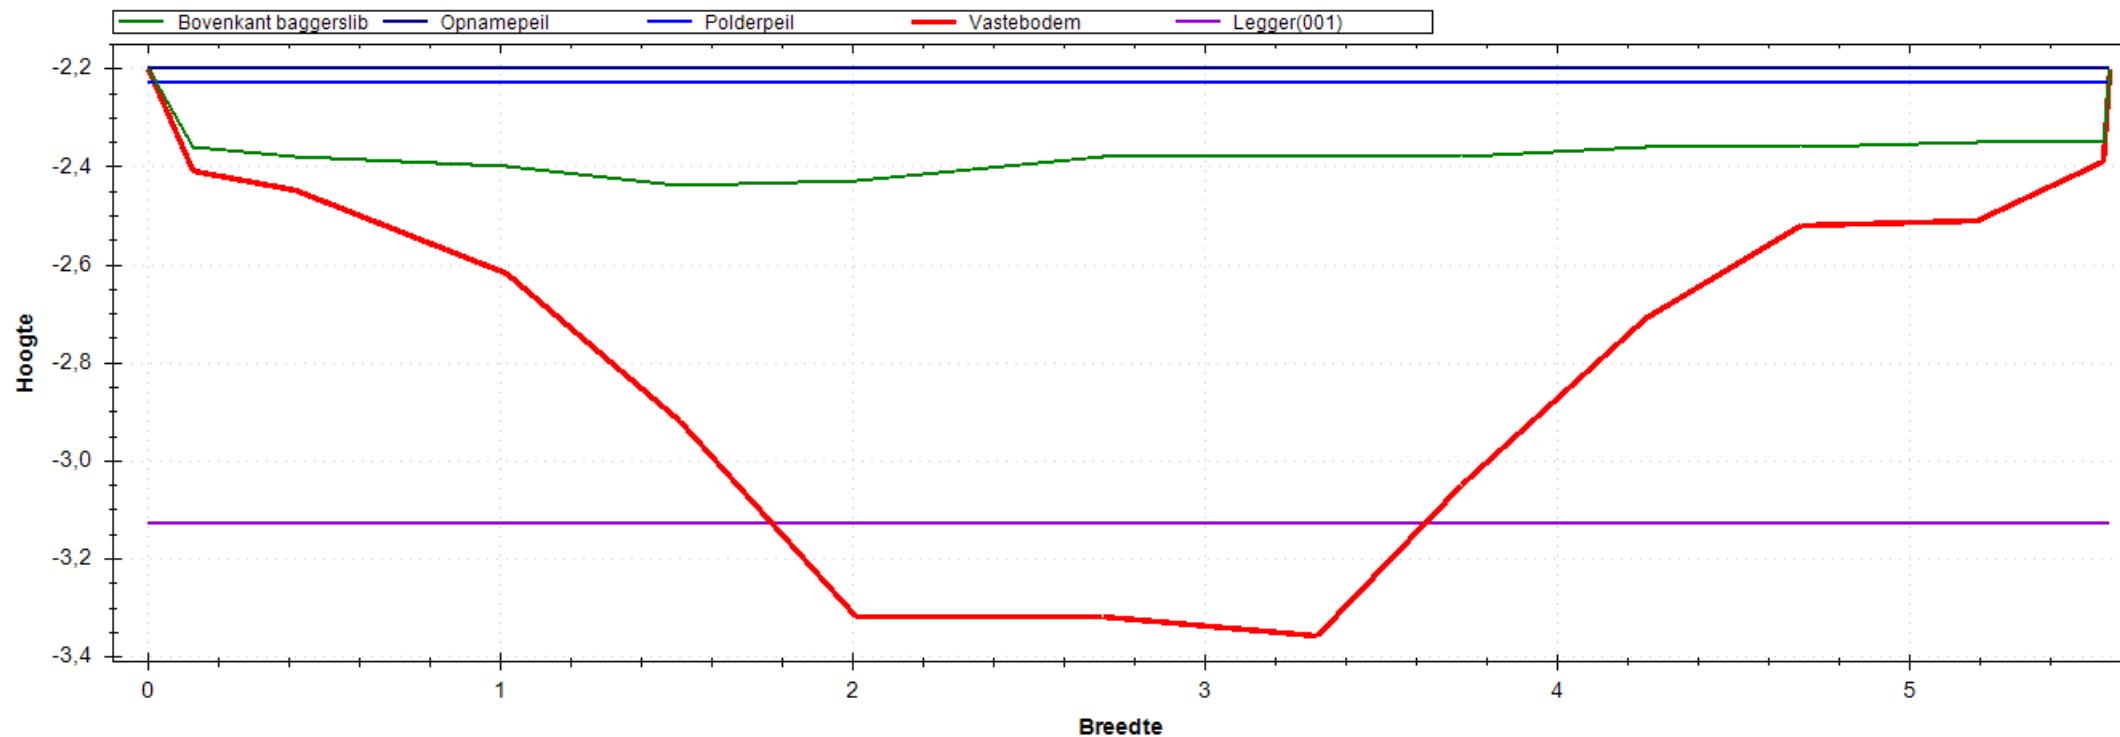


Situatie Tekening

Polderpeil (m)	-2.23
Opnamepeil (m)	-2.20
Maximum waterdiepte (m)	0.24
Bepalende lengte (m)	46.00
Nat profiel bestaand (m ²)	0.851
Nat profiel t.o.v. legger (m ²)	0.170
Nat profiel buiten legger (m ²)	0.000
Bagger m ² (m ³)	2.680(123)

Leggerprofiel Nr 001 - 0

Bodemhoogte (m)	-3.13
Startdiepte walkant (m)	0.00
Talud L	1:0.00
Talud R	1:0.00
Bagger m ² (m ³)	2.361(109)
Vaste grond m ² (m ³)	1.801(83)
Nat profiel na uitvoering (m ²)	0.319

Meetprofiel:2018-OP-4675-08-005

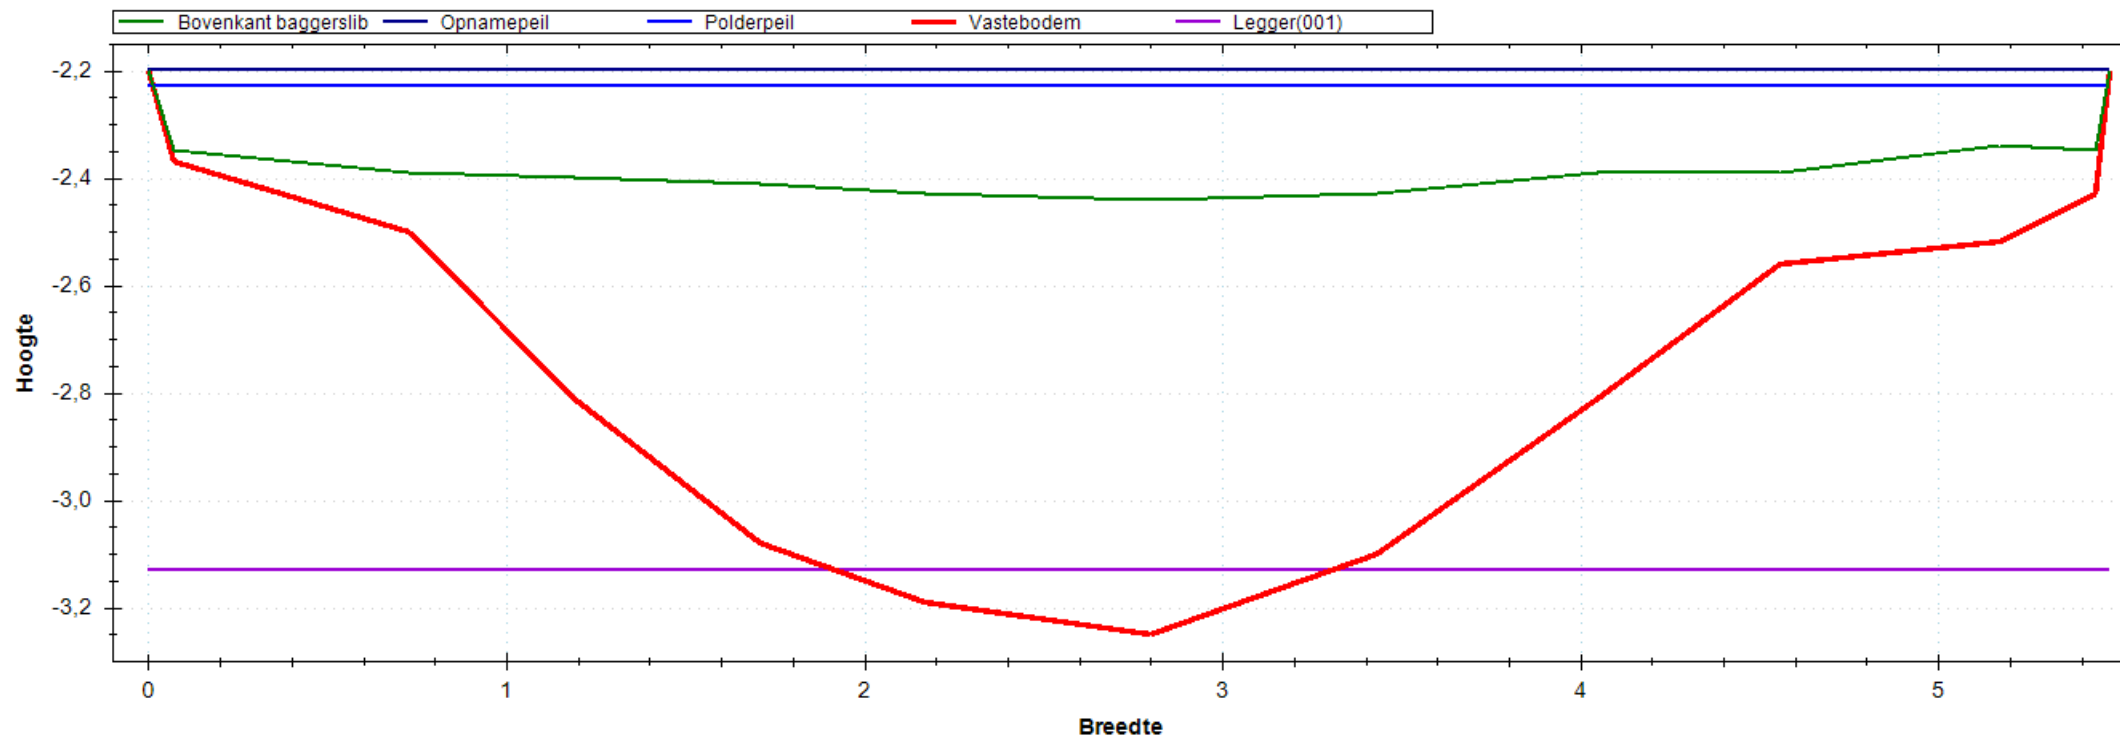


Situatie Tekening

Polderpeil (m)	-2.23
Opnamepeil (m)	-2.20
Maximum waterdiepte (m)	0.24
Bepalende lengte (m)	54.00
Nat profiel bestaand (m ²)	0.917
Nat profiel t.o.v. legger (m ²)	0.186
Nat profiel buiten legger (m ²)	0.000
Bagger m ² (m ³)	2.365(128)

Leggerprofiel Nr 001 - 0

Bodemhoogte (m)	-3.13
Startdiepte walkant (m)	0.00
Talud L	1:0.00
Talud R	1:0.00
Bagger m ² (m ³)	2.271(123)
Vaste grond m ² (m ³)	1.744(94)
Nat profiel na uitvoering (m ²)	0.094

Meetprofiel:2018-OP-4675-08-006

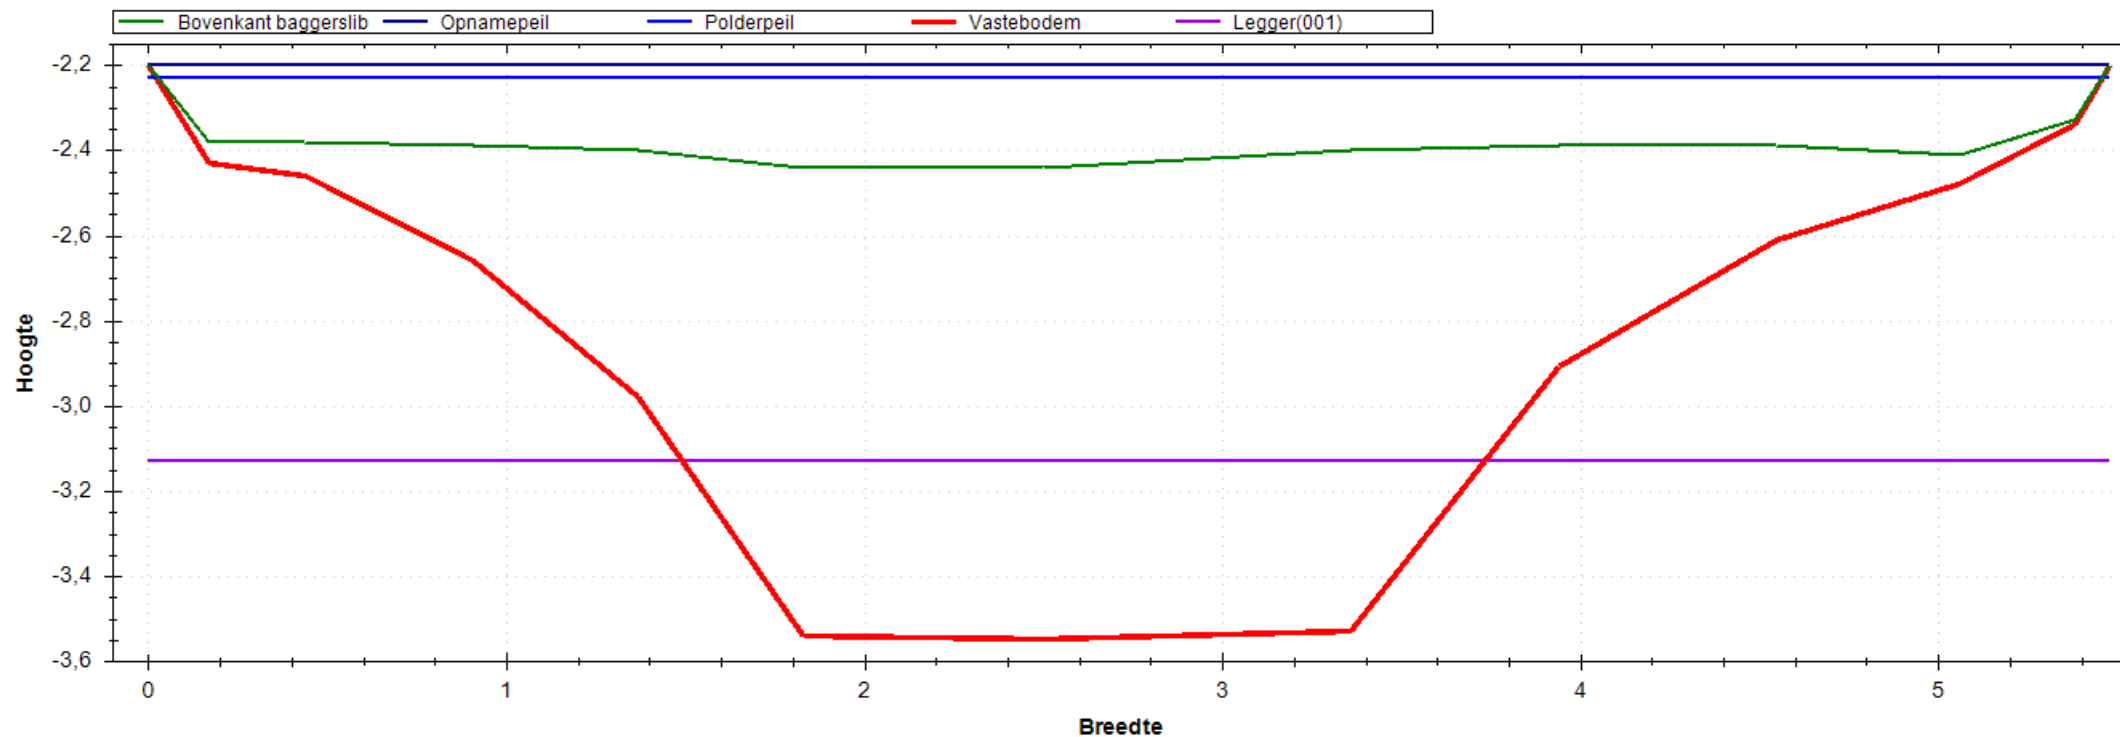


Situatie Tekening

Polderpeil (m)	-2.23
Opnamepeil (m)	-2.20
Maximum waterdiepte (m)	0.24
Bepalende lengte (m)	55.00
Nat profiel bestaand (m ²)	0.920
Nat profiel t.o.v. legger (m ²)	0.187
Nat profiel buiten legger (m ²)	0.000
Bagger m ² (m ³)	3.181(175)

Leggerprofiel Nr 001 - 0

Bodemhoogte (m)	-3.13
Startdiepte walkant (m)	0.00
Talud L	1:0.00
Talud R	1:0.00
Bagger m ² (m ³)	2.406(132)
Vaste grond m ² (m ³)	1.606(88)
Nat profiel na uitvoering (m ²)	0.775

Meetprofiel:2018-OP-4675-08-007

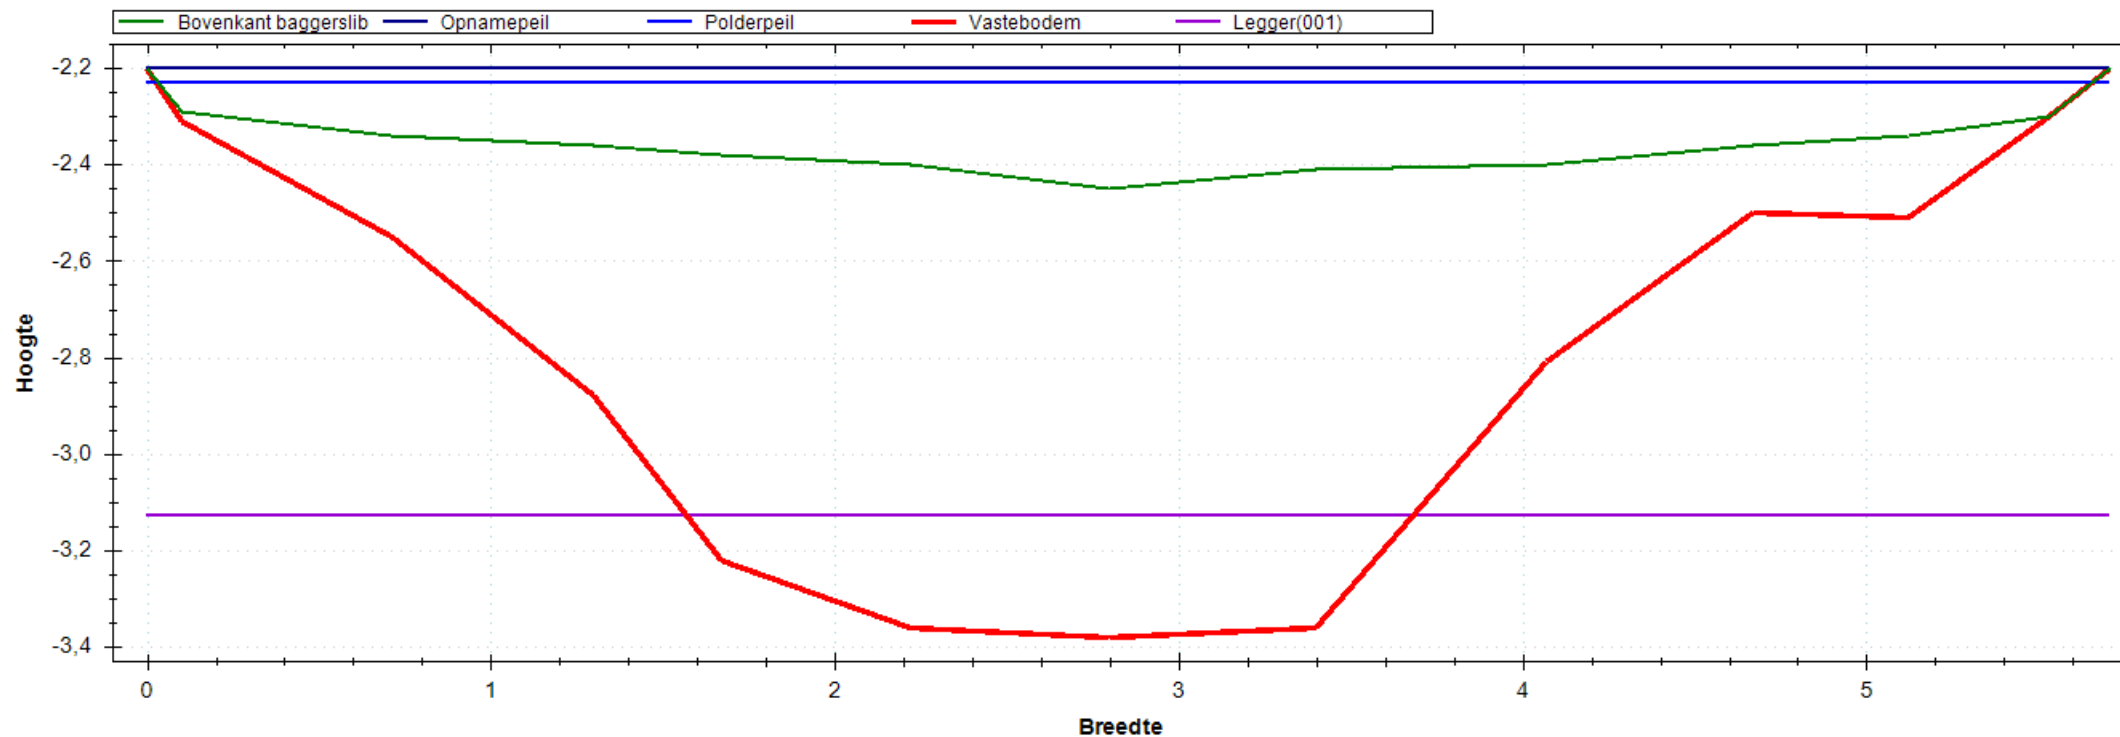


Situatie Tekening

Polderpeil (m)	-2.23
Opnamepeil (m)	-2.20
Maximum waterdiepte (m)	0.25
Bepalende lengte (m)	48.00
Nat profiel bestaand (m ²)	0.800
Nat profiel t.o.v. legger (m ²)	0.156
Nat profiel buiten legger (m ²)	0.000
Bagger m ² (m ³)	2.870(138)

Leggerprofiel Nr 001 - 0

Bodemhoogte (m)	-3.13
Startdiepte walkant (m)	0.00
Talud L	1:0.00
Talud R	1:0.00
Bagger m ² (m ³)	2.463(118)
Vaste grond m ² (m ³)	1.878(90)
Nat profiel na uitvoering (m ²)	0.408

Meetprofiel:2018-OP-4675-08-008

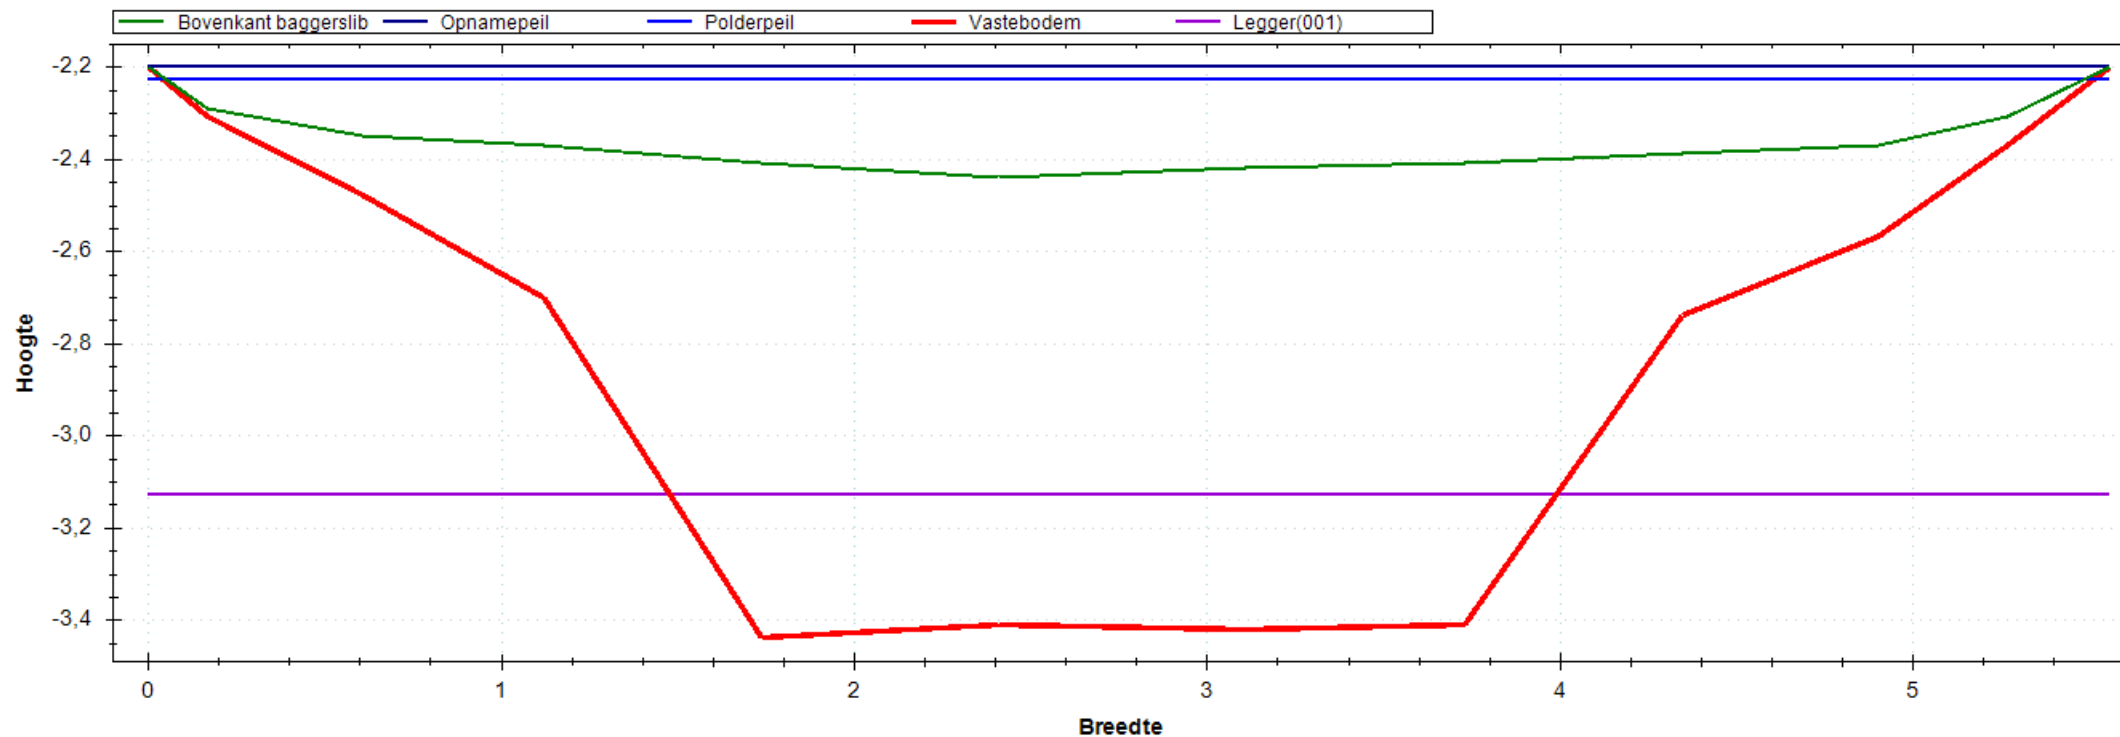


Situatie Tekening

Polderpeil (m)	-2.23
Opnamepeil (m)	-2.20
Maximum waterdiepte (m)	0.24
Bepalende lengte (m)	48.00
Nat profiel bestaand (m ²)	0.831
Nat profiel t.o.v. legger (m ²)	0.166
Nat profiel buiten legger (m ²)	0.000
Bagger m ² (m ³)	3.180(153)

Leggerprofiel Nr 001 - 0

Bodemhoogte (m)	-3.13
Startdiepte walkant (m)	0.00
Talud L	1:0.00
Talud R	1:0.00
Bagger m ² (m ³)	2.529(121)
Vaste grond m ² (m ³)	1.646(79)
Nat profiel na uitvoering (m ²)	0.650

Meetprofiel:2018-OP-4675-08-009

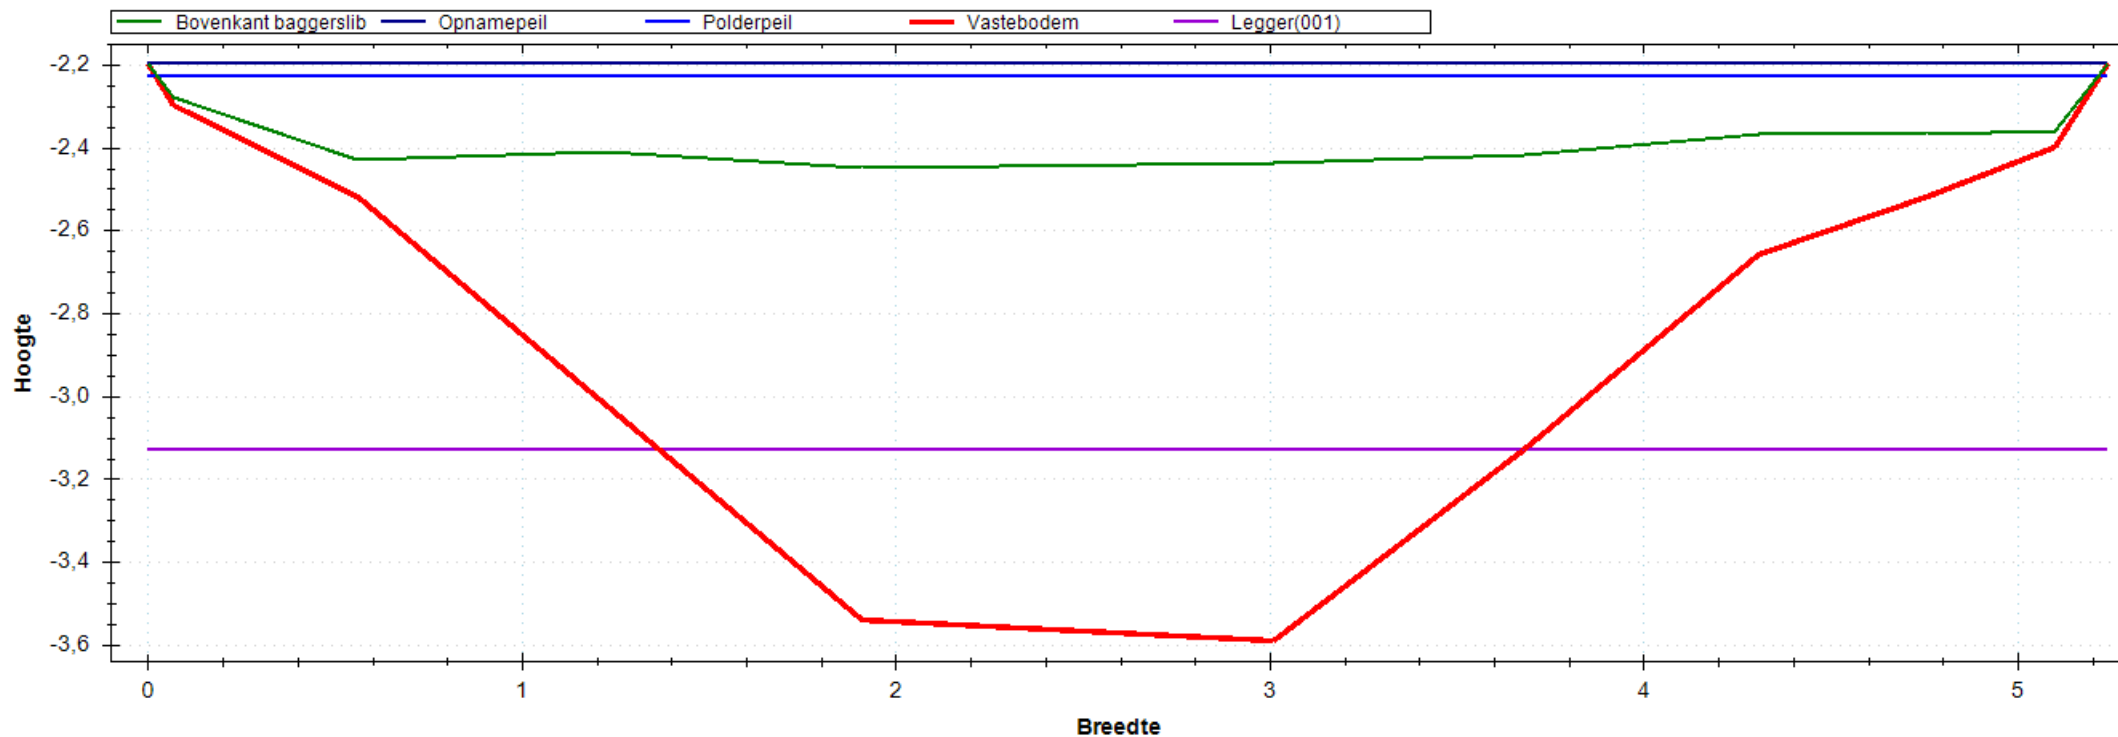


Situatie Tekening

Polderpeil (m)	-2.23
Opnamepeil (m)	-2.20
Maximum waterdiepte (m)	0.25
Bepalende lengte (m)	50.00
Nat profiel bestaand (m ²)	0.916
Nat profiel t.o.v. legger (m ²)	0.194
Nat profiel buiten legger (m ²)	0.000
Bagger m ² (m ³)	3.149(157)

Leggerprofiel Nr 001 - 0

Bodemhoogte (m)	-3.13
Startdiepte walkant (m)	0.00
Talud L	1:0.00
Talud R	1:0.00
Bagger m ² (m ³)	2.405(120)
Vaste grond m ² (m ³)	1.395(70)
Nat profiel na uitvoering (m ²)	0.744

Meetprofiel:2018-OP-4675-08-010

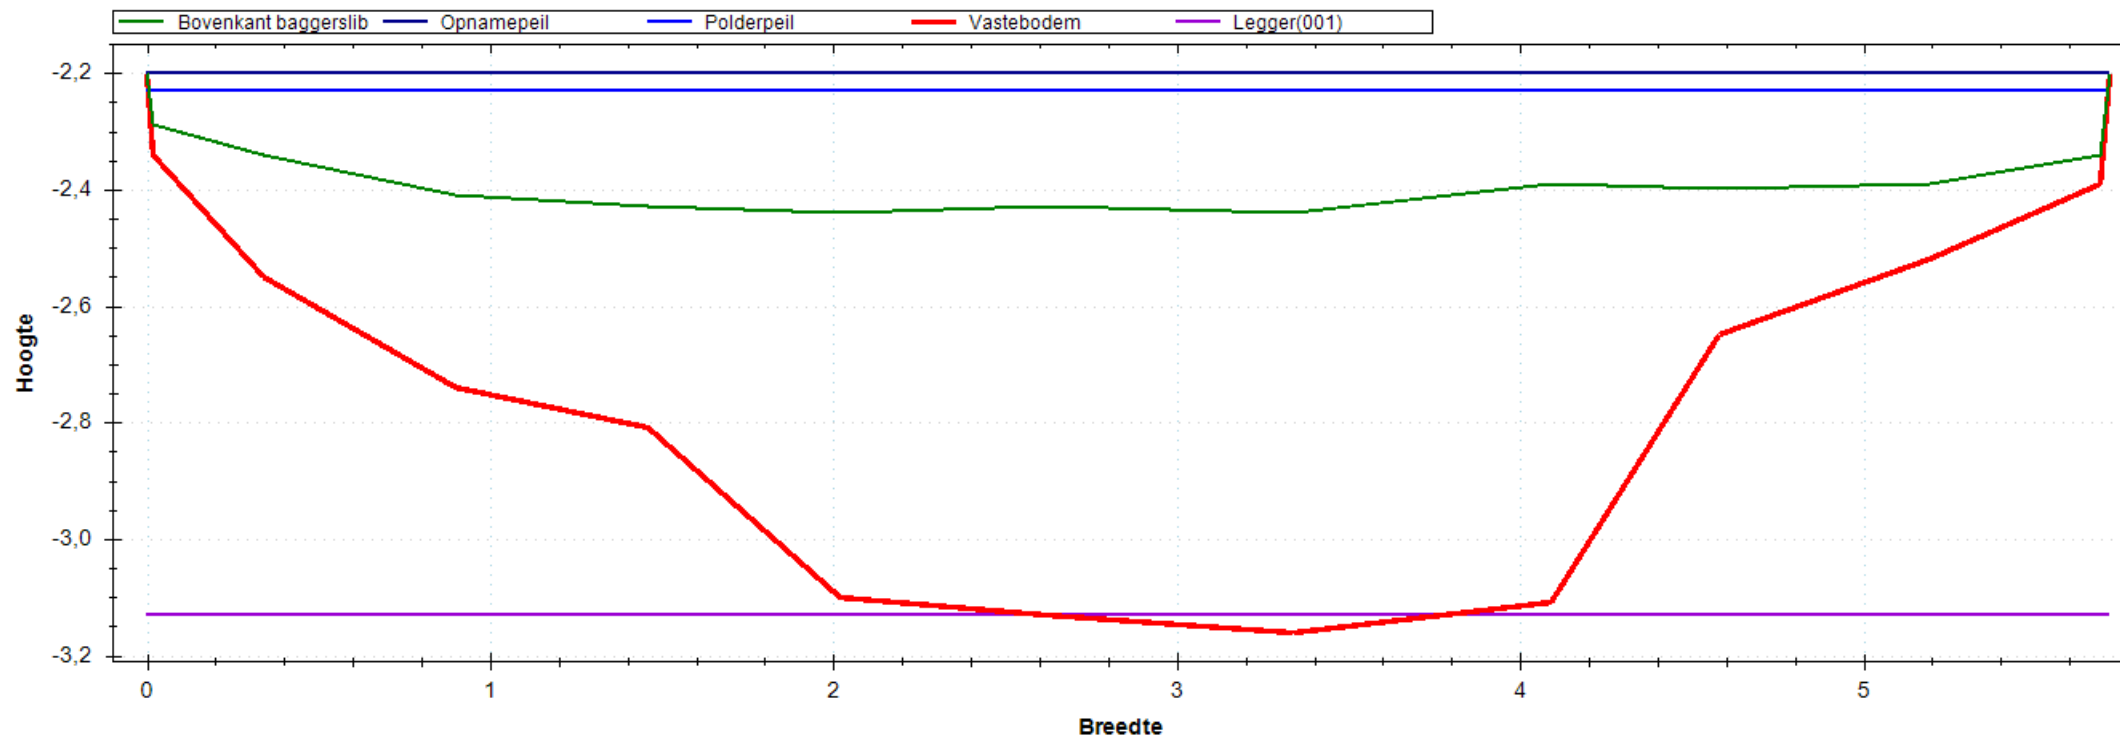


Situatie Tekening

Polderpeil (m)	-2.23
Opnamepeil (m)	-2.20
Maximum waterdiepte (m)	0.24
Bepalende lengte (m)	57.00
Nat profiel bestaand (m ²)	0.990
Nat profiel t.o.v. legger (m ²)	0.192
Nat profiel buiten legger (m ²)	0.000
Bagger m ² (m ³)	2.542(145)

Leggerprofiel Nr 001 - 0

Bodemhoogte (m)	-3.13
Startdiepte walkant (m)	0.00
Talud L	1:0.00
Talud R	1:0.00
Bagger m ² (m ³)	2.524(144)
Vaste grond m ² (m ³)	1.634(93)
Nat profiel na uitvoering (m ²)	0.018

Meetprofiel:2018-OP-4675-09-001

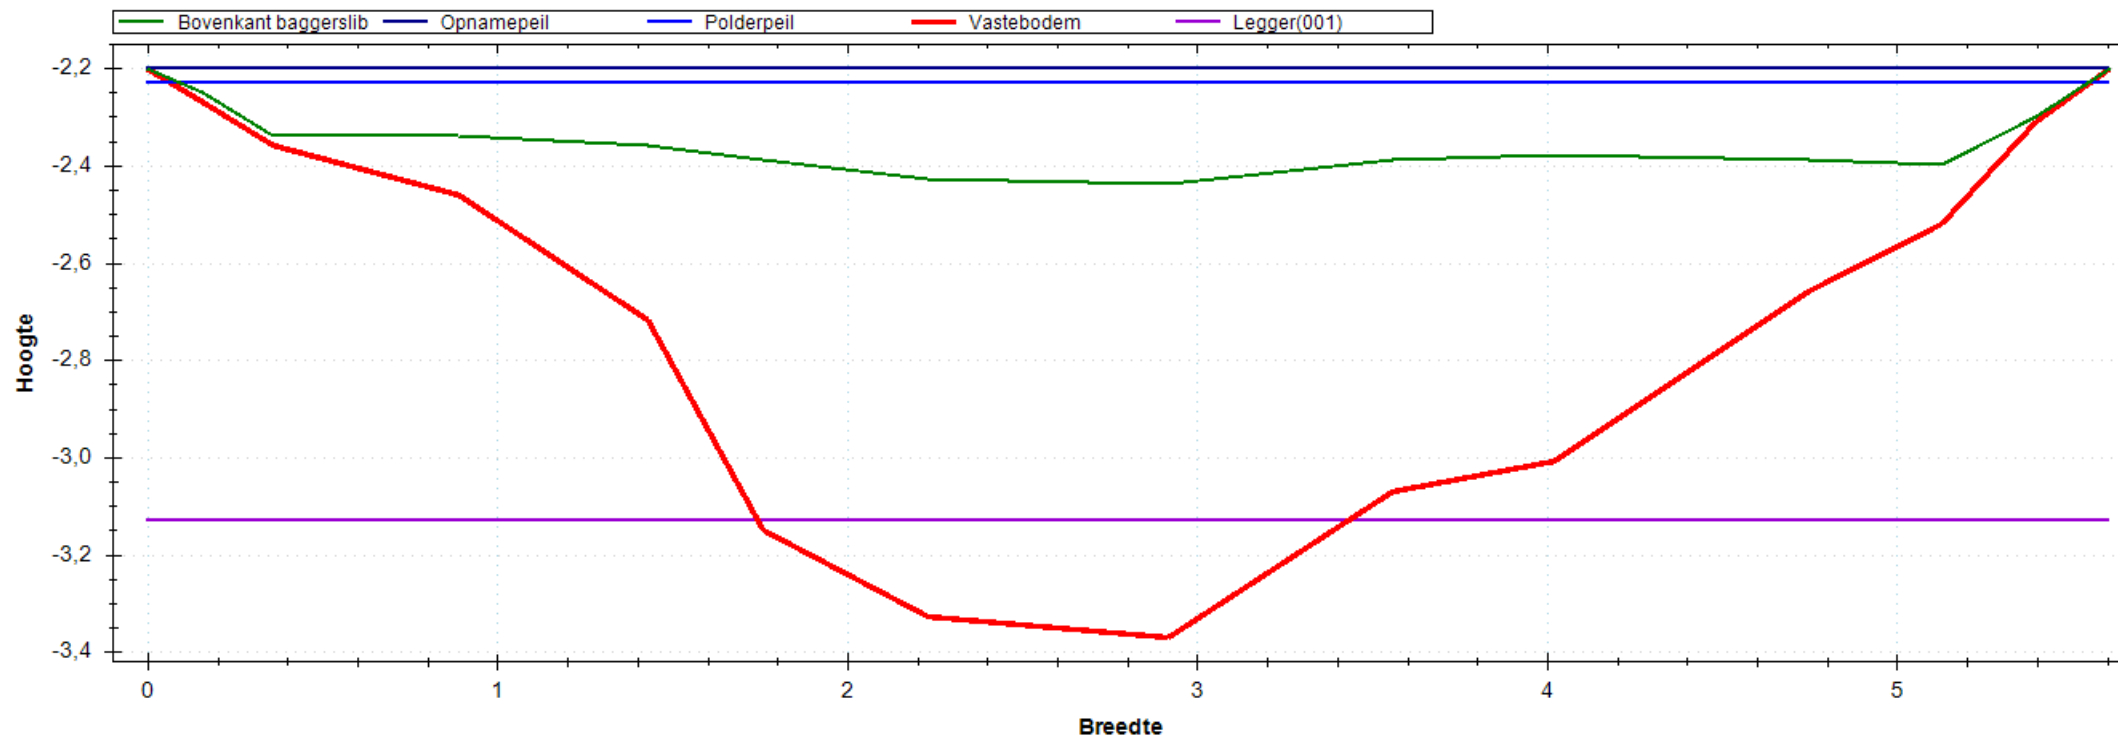


Situatie Tekening

Polderpeil (m)	-2.23
Opnamepeil (m)	-2.20
Maximum waterdiepte (m)	0.24
Bepalende lengte (m)	39.00
Nat profiel bestand (m ²)	0.814
Nat profiel t.o.v. legger (m ²)	0.161
Nat profiel buiten legger (m ²)	0.000
Bagger m ² (m ³)	2.616(102)


Leggerprofiel Nr 001 - 0

Bodemhoogte (m)	-3.13
Startdiepte walkant (m)	0.00
Talud L	1:0.00
Talud R	1:0.00
Bagger m ² (m ³)	2.351(92)
Vaste grond m ² (m ³)	1.886(74)
Nat profiel na uitvoering (m ²)	0.265

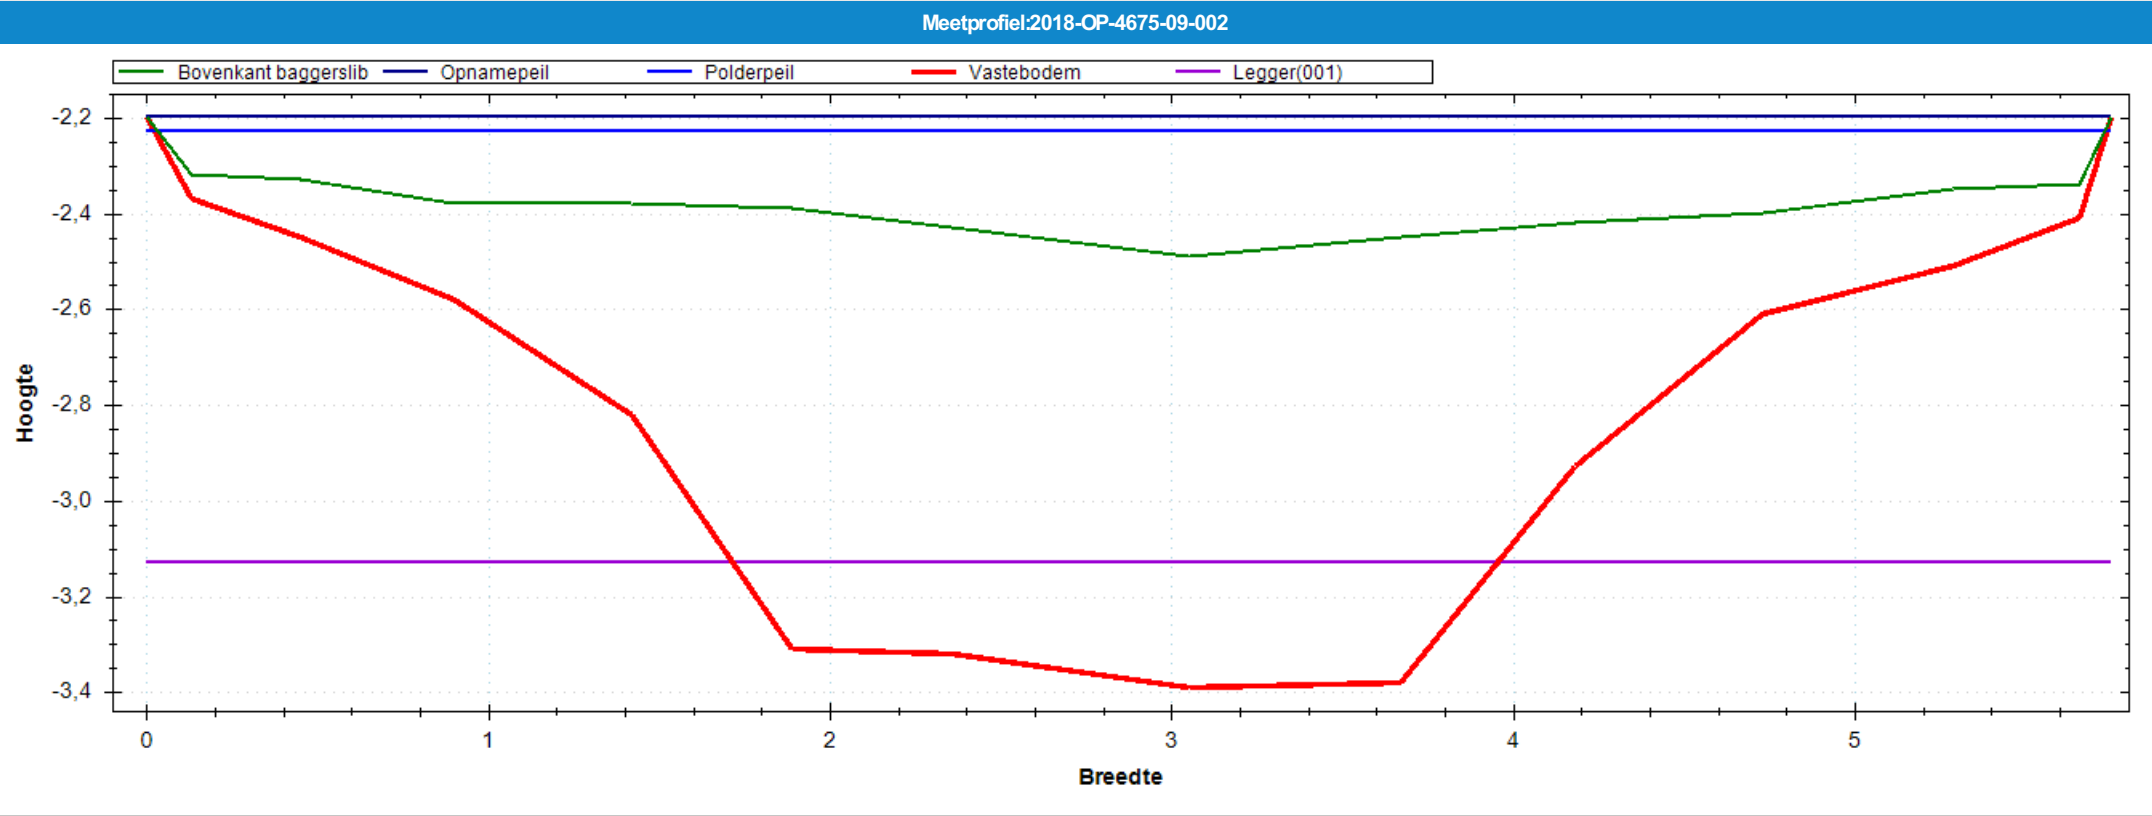

Situatie Tekening	
Polderpeil (m)	-2.23
Opnamepeil (m)	-2.20
Maximum waterdiepte (m)	0.29
Bepalende lengte (m)	54.00
Nat profiel bestaand (m²)	0.965
Nat profiel t.o.v. legger (m²)	0.187
Nat profiel buiten legger (m²)	0.000
Bagger m²(m³)	2.913(157)


Leggerprofiel Nr 001 - 0	
Bodemhoogte (m)	-3.13
Startdiepte walkant (m)	0.00
Talud L	1:0.00
Talud R	1:0.00
Bagger m²(m³)	2.462(133)
Vaste grond m²(m³)	1.749(94)
Nat profiel na uitvoering (m²)	0.451

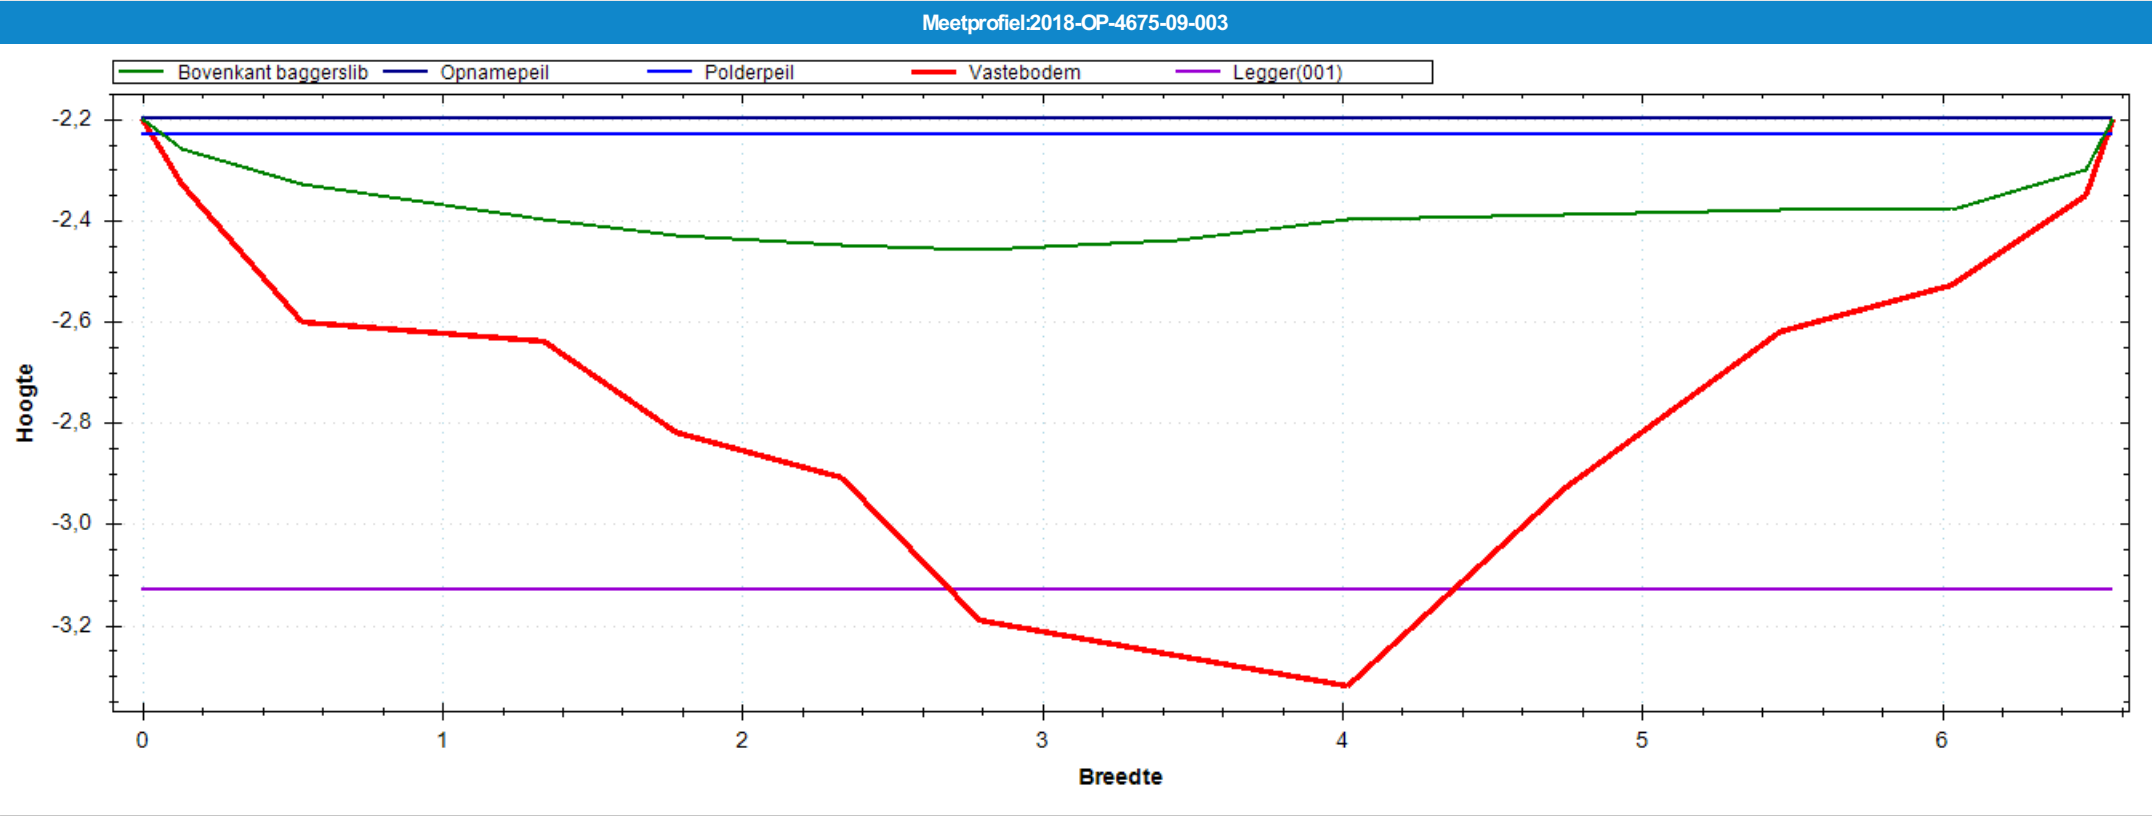

Situatie Tekening	
Polderpeil (m)	-2.23
Opnamepeil (m)	-2.20
Maximum waterdiepte (m)	0.26
Bepalende lengte (m)	51.00
Nat profiel bestaand (m²)	1.058
Nat profiel t.o.v. legger (m²)	0.179
Nat profiel buiten legger (m²)	0.000
Bagger m²(m³)	2.897(148)

Leggerprofiel Nr 001 - 0	
Bodemhoogte (m)	-3.13
Startdiepte walkant (m)	0.00
Talud L	1:0.00
Talud R	1:0.00
Bagger m²(m³)	2.707(138)
Vaste grond m²(m³)	2.149(110)
Nat profiel na uitvoering (m²)	0.190

Meetprofiel:2018-OP-4675-09-004

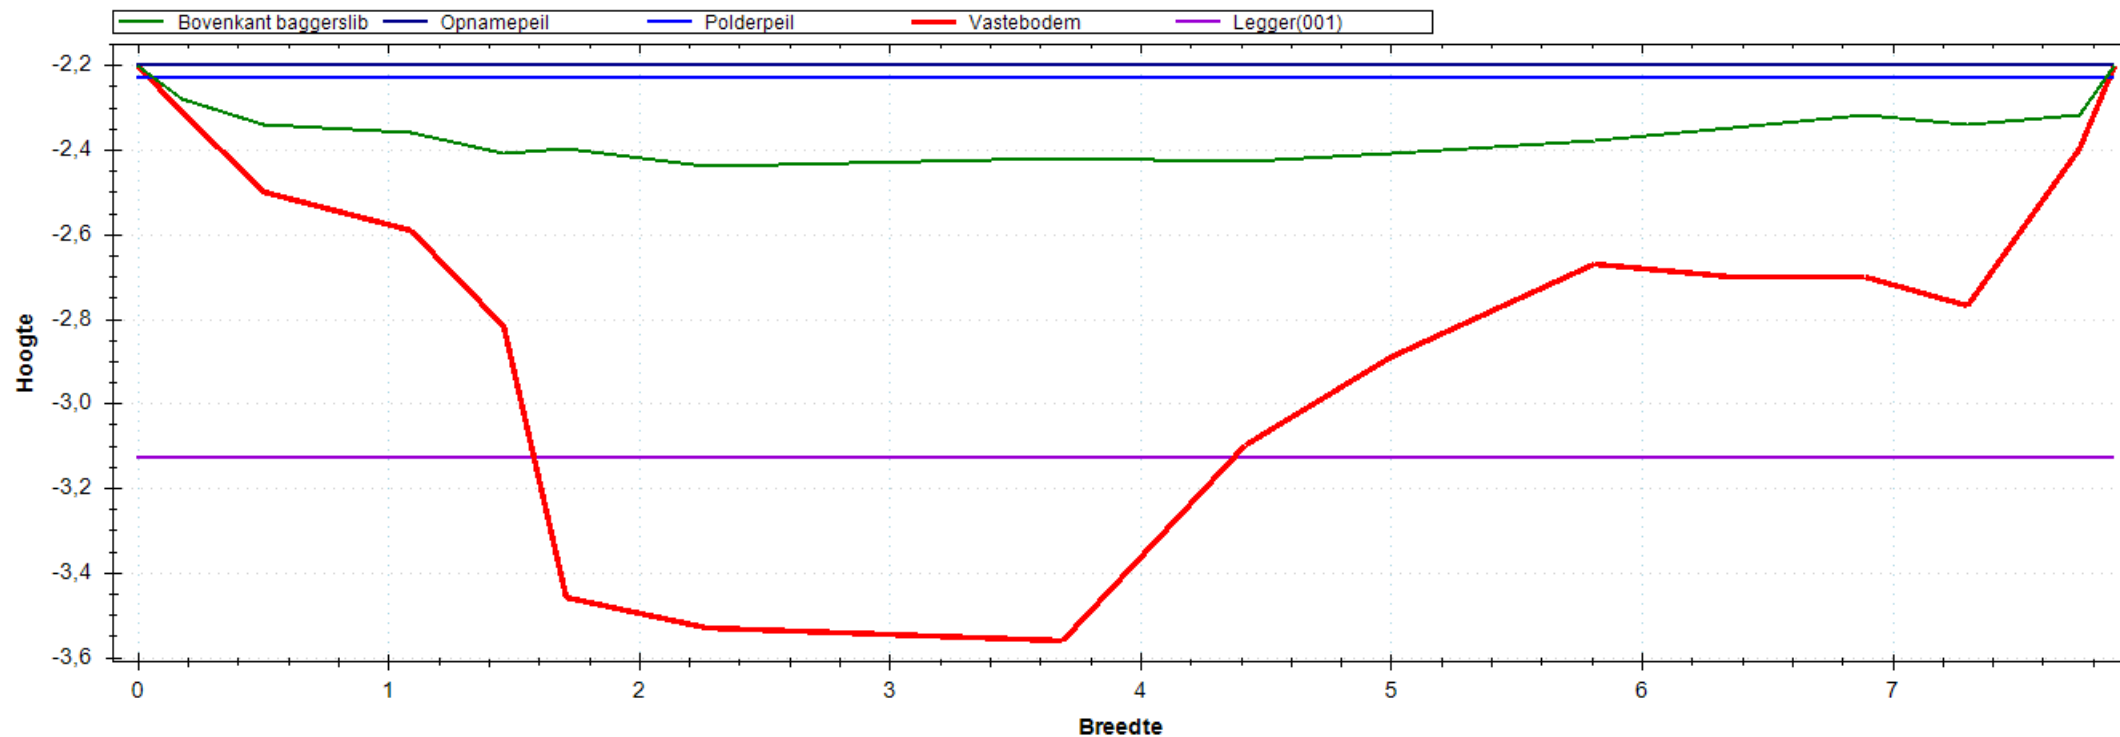


Situatie Tekening

Polderpeil (m)	-2.23
Opnamepeil (m)	-2.20
Maximum waterdiepte (m)	0.24
Bepalende lengte (m)	48.00
Nat profiel bestaand (m ²)	1.198
Nat profiel t.o.v. legger (m ²)	0.169
Nat profiel buiten legger (m ²)	0.000
Bagger m ² (m ³)	4.597(221)

Leggerprofiel Nr 001 - 0

Bodemhoogte (m)	-3.13
Startdiepte walkant (m)	0.00
Talud L	1:0.00
Talud R	1:0.00
Bagger m ² (m ³)	3.636(175)
Vaste grond m ² (m ³)	2.269(109)
Nat profiel na uitvoering (m ²)	0.962

Meetprofiel:2018-OP-4675-09-005

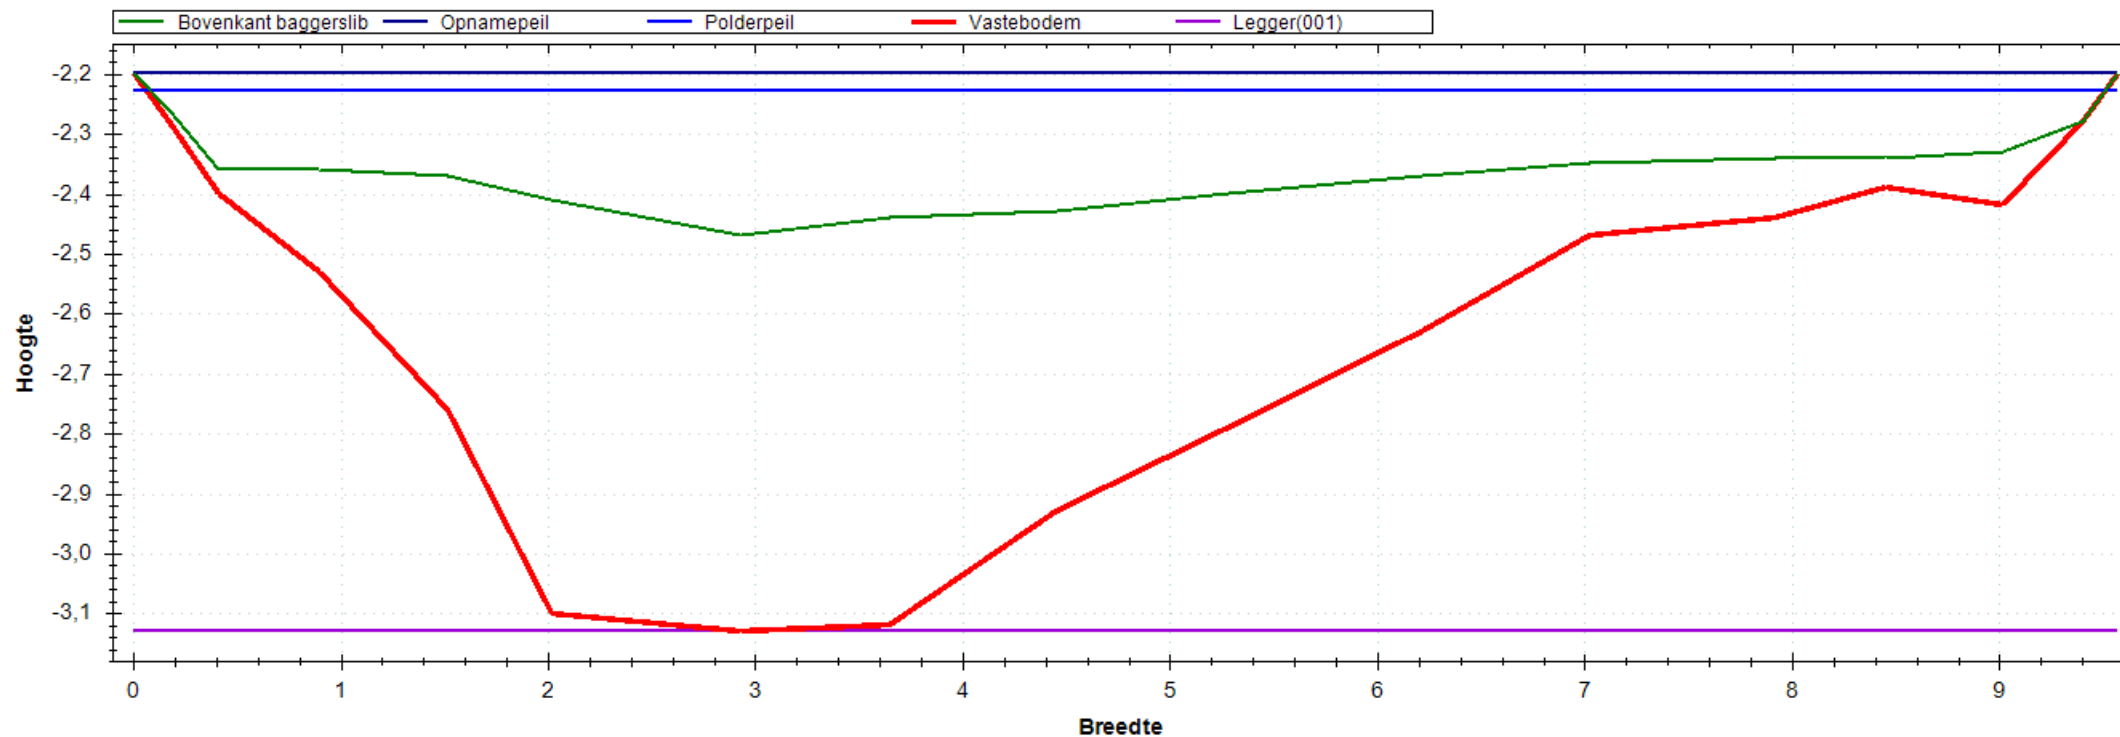


Situatie Tekening

Polderpeil (m)	-2.23
Opnamepeil (m)	-2.20
Maximum waterdiepte (m)	0.27
Bepalende lengte (m)	46.00
Nat profiel bestaand (m ²)	1.421
Nat profiel t.o.v. legger (m ²)	0.165
Nat profiel buiten legger (m ²)	0.000
Bagger m ² (m ³)	3.094(142)

Leggerprofiel Nr 001 - 0


Bodemhoogte (m)	-3.13
Startdiepte walkant (m)	0.00
Talud L	1:0.00
Talud R	1:0.00
Bagger m ² (m ³)	3.094(142)
Vaste grond m ² (m ³)	4.101(189)
Nat profiel na uitvoering (m ²)	0.000

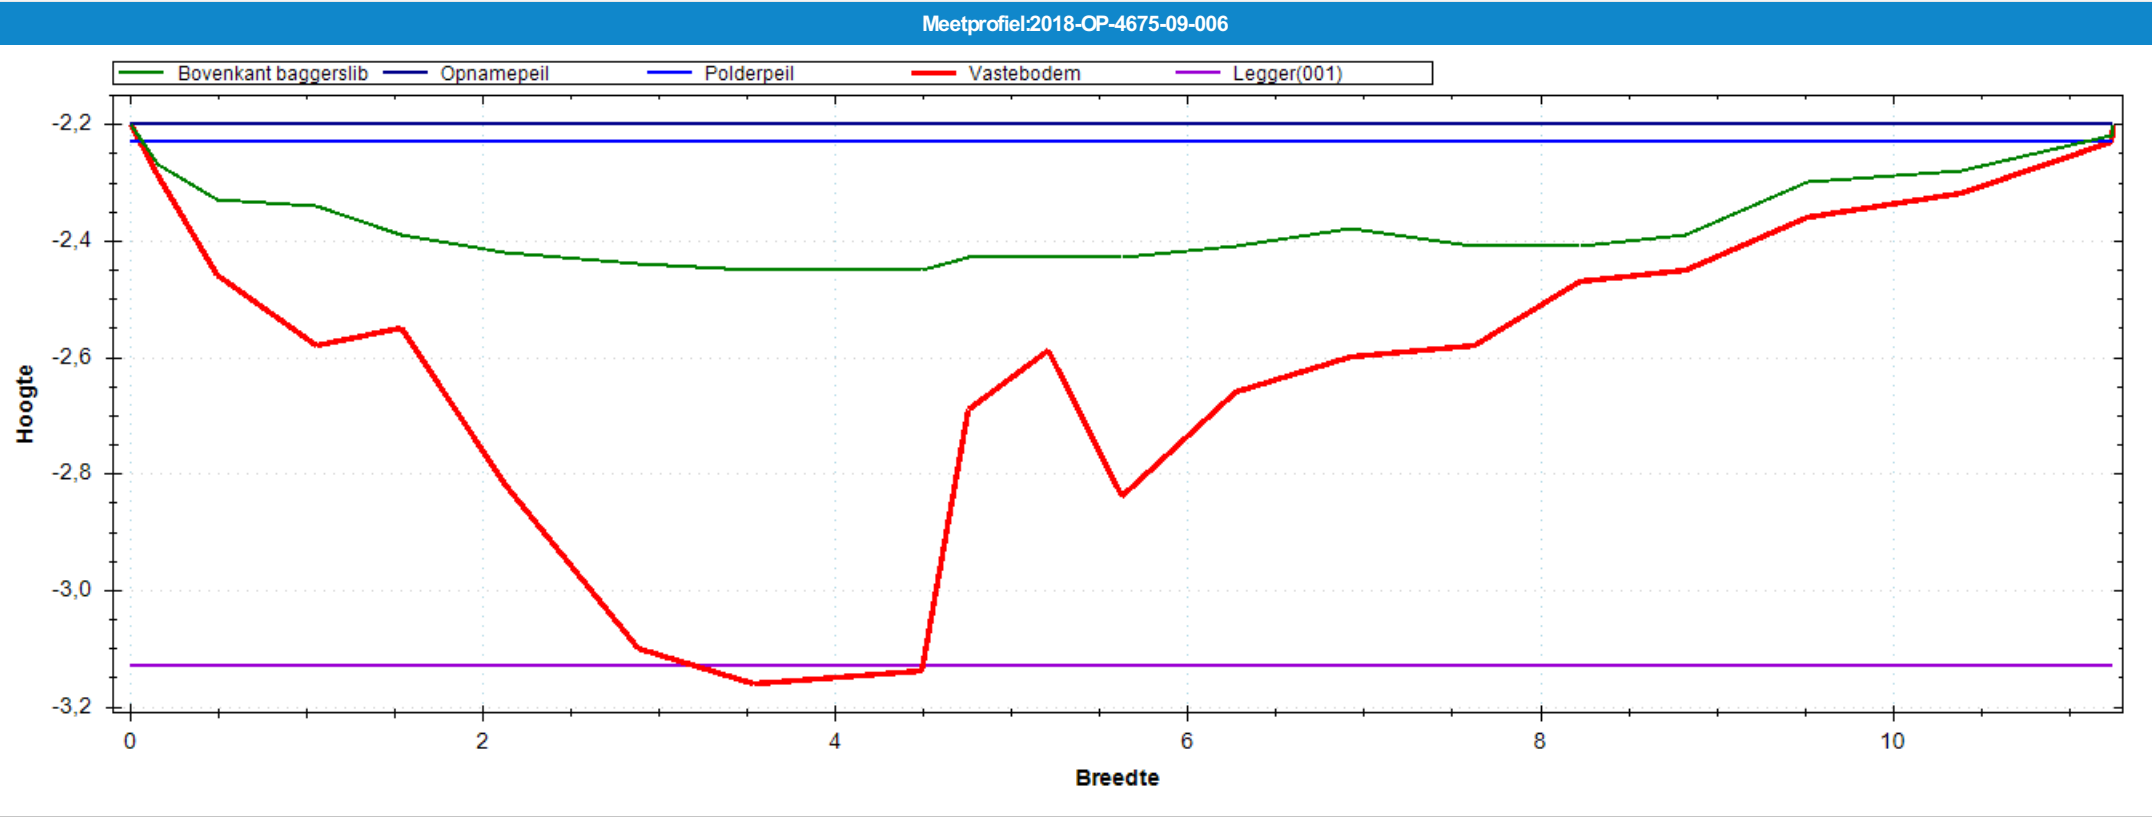

Situatie Tekening	
Polderpeil (m)	-2.23
Opnamepeil (m)	-2.20
Maximum waterdiepte (m)	0.25
Bepalende lengte (m)	57.00
Nat profiel bestaand (m²)	1.690
Nat profiel t.o.v. legger (m²)	0.167
Nat profiel buiten legger (m²)	0.000
Bagger m²(m³)	2.964(169)

Leggerprofiel Nr 001 - 0	
Bodemhoogte (m)	-3.13
Startdiepte walkant (m)	0.00
Talud L	1:0.00
Talud R	1:0.00
Bagger m²(m³)	2.940(168)
Vaste grond m²(m³)	5.497(313)
Nat profiel na uitvoering (m²)	0.024

Meetprofiel:2018-OP-4675-09-007

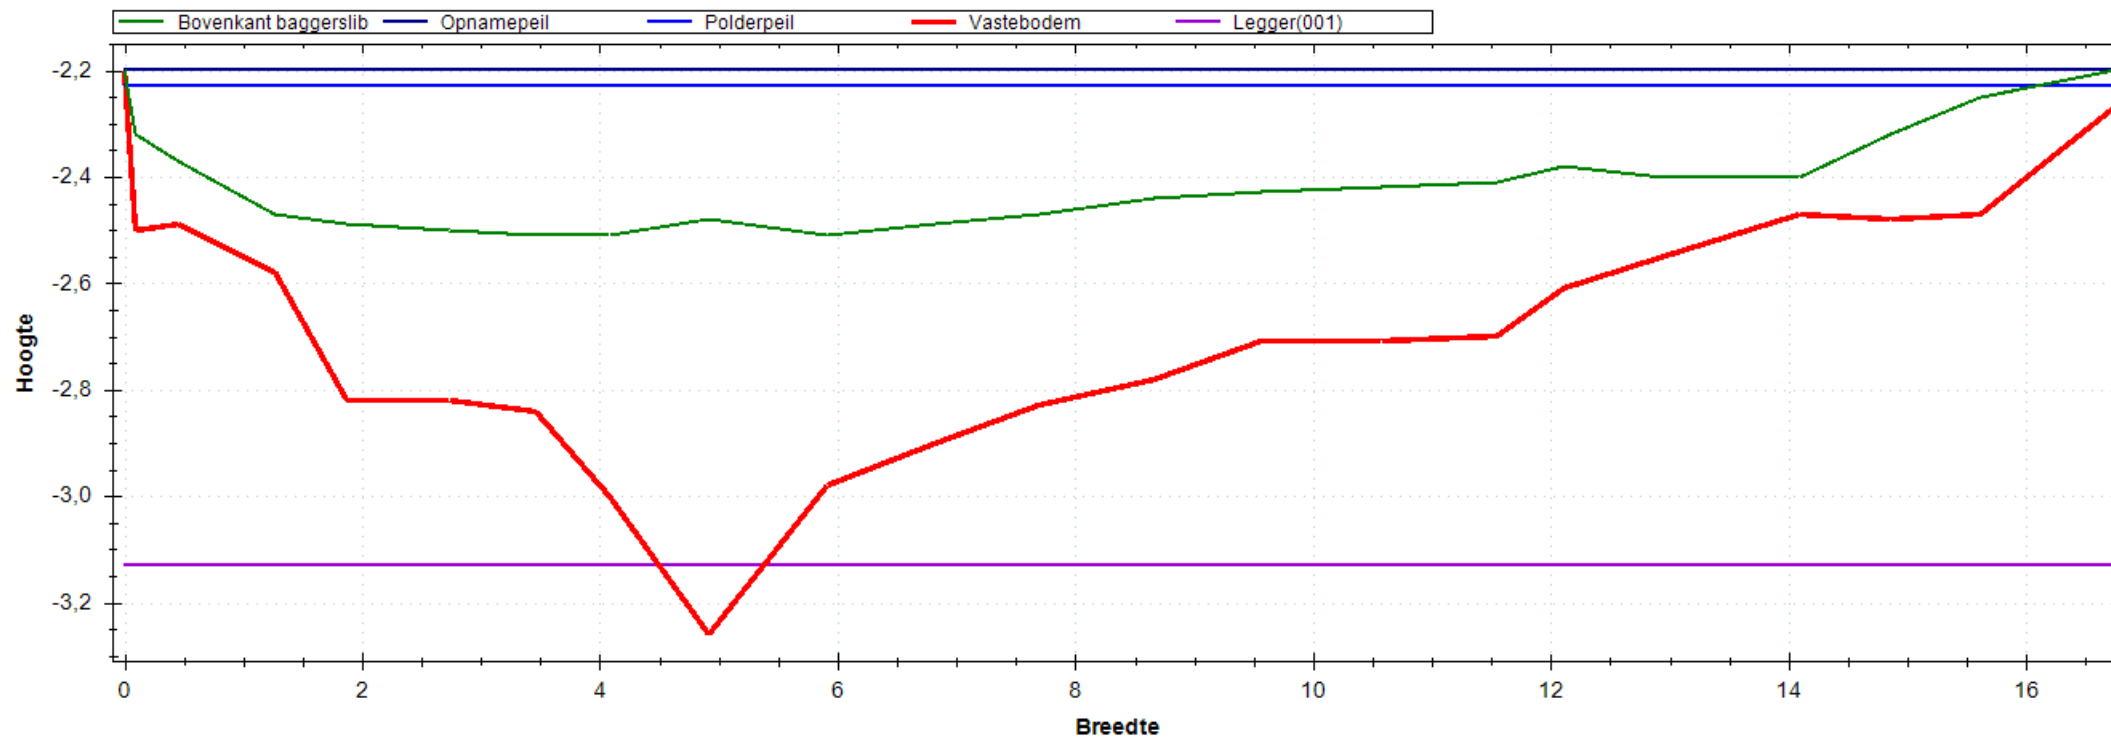


Situatie Tekening

Polderpeil (m)	-2.23
Opnamepeil (m)	-2.20
Maximum waterdiepte (m)	0.31
Bepalende lengte (m)	57.00
Nat profiel bestaand (m ²)	3.246
Nat profiel t.o.v. legger (m ²)	0.215
Nat profiel buiten legger (m ²)	0.000
Bagger m ² (m ³)	4.963(283)

Leggerprofiel Nr 001 - 0

Bodemhoogte (m)	-3.13
Startdiepte walkant (m)	0.00
Talud L	1:0.00
Talud R	1:0.00
Bagger m ² (m ³)	4.906(280)
Vaste grond m ² (m ³)	6.933(395)
Nat profiel na uitvoering (m ²)	0.057

Meetprofiel:2018-OP-4675-09-008

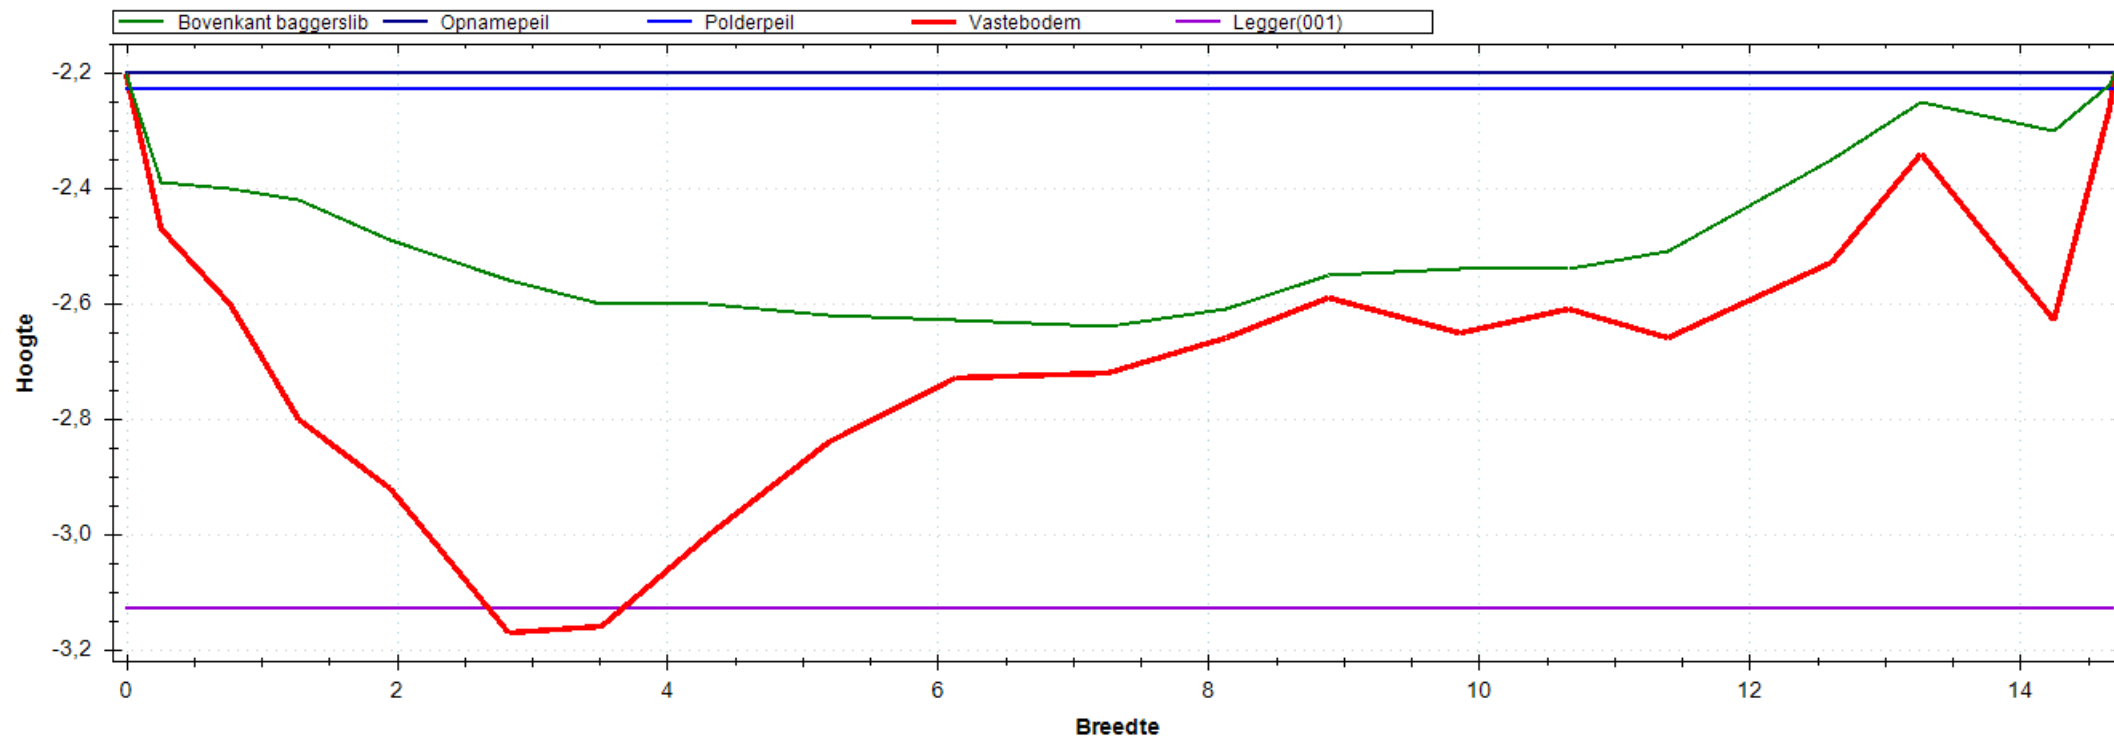

Situatie Tekening

Polderpeil (m)	-2.23
Opnamepeil (m)	-2.20
Maximum waterdiepte (m)	0.44
Bepalende lengte (m)	32.00
Nat profiel bestaand (m ²)	4.028
Nat profiel t.o.v. legger (m ²)	0.304
Nat profiel buiten legger (m ²)	0.000
Bagger m ² (m ³)	3.155(101)

Leggerprofiel Nr 001 - 0

Bodemhoogte (m)	-3.13
Startdiepte walkant (m)	0.00
Talud L	1:0.00
Talud R	1:0.00
Bagger m ² (m ³)	3.126(100)
Vaste grond m ² (m ³)	6.078(194)
Nat profiel na uitvoering (m ²)	0.029