


Zijaanzicht

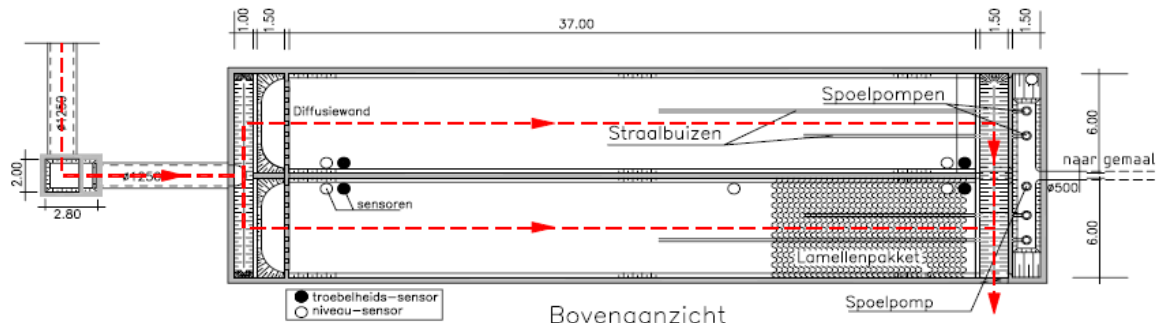

Bovenaanzicht


Door één compartiment uit te rusten met de lamellen-afscheider, ontstaat de unieke mogelijkheid om vergelijkende metingen te doen aan de kwaliteit van het uitstromende water van beide compartimenten.

De lamellen-afscheider beslaat eenderde van de lengte van het compartiment, zodat de 'groeve' drijvende delen in het eerste 2/3 deel van het bergbezinkbassin opdrijven en verder geen risico op verstopping van de lamellen vormen.

Tussen bodem en onderkant van de lamellen zit 1 meter vrije ruimte. Dit maakt het mogelijk om de na een overstorting de bak te spoelen waarna het water zonder hinder naar het gemaal kan lopen. Verder geeft het toegang tot de onderkant van het lamellenpakket indien nodig.

De meetopzet is weergegeven in afbeelding 2.3. en tabel 2.1.

SCHEMATISCHE WEERGAVE MEETOPSTELLING

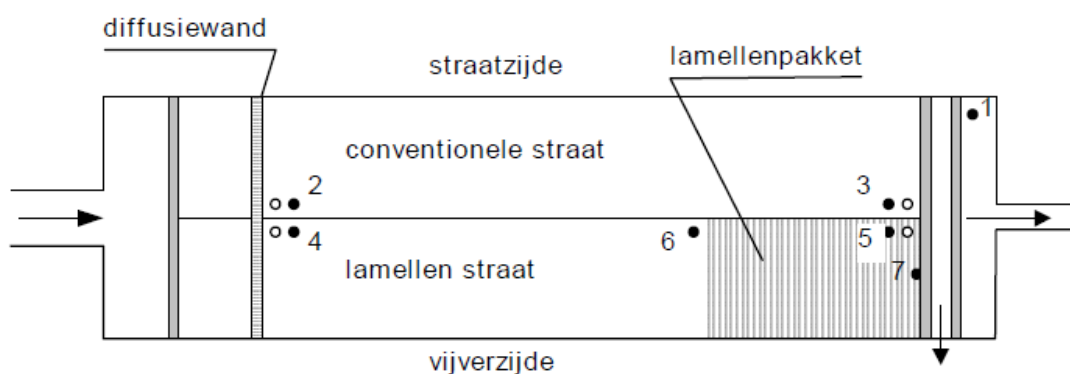

bovenaanzicht