


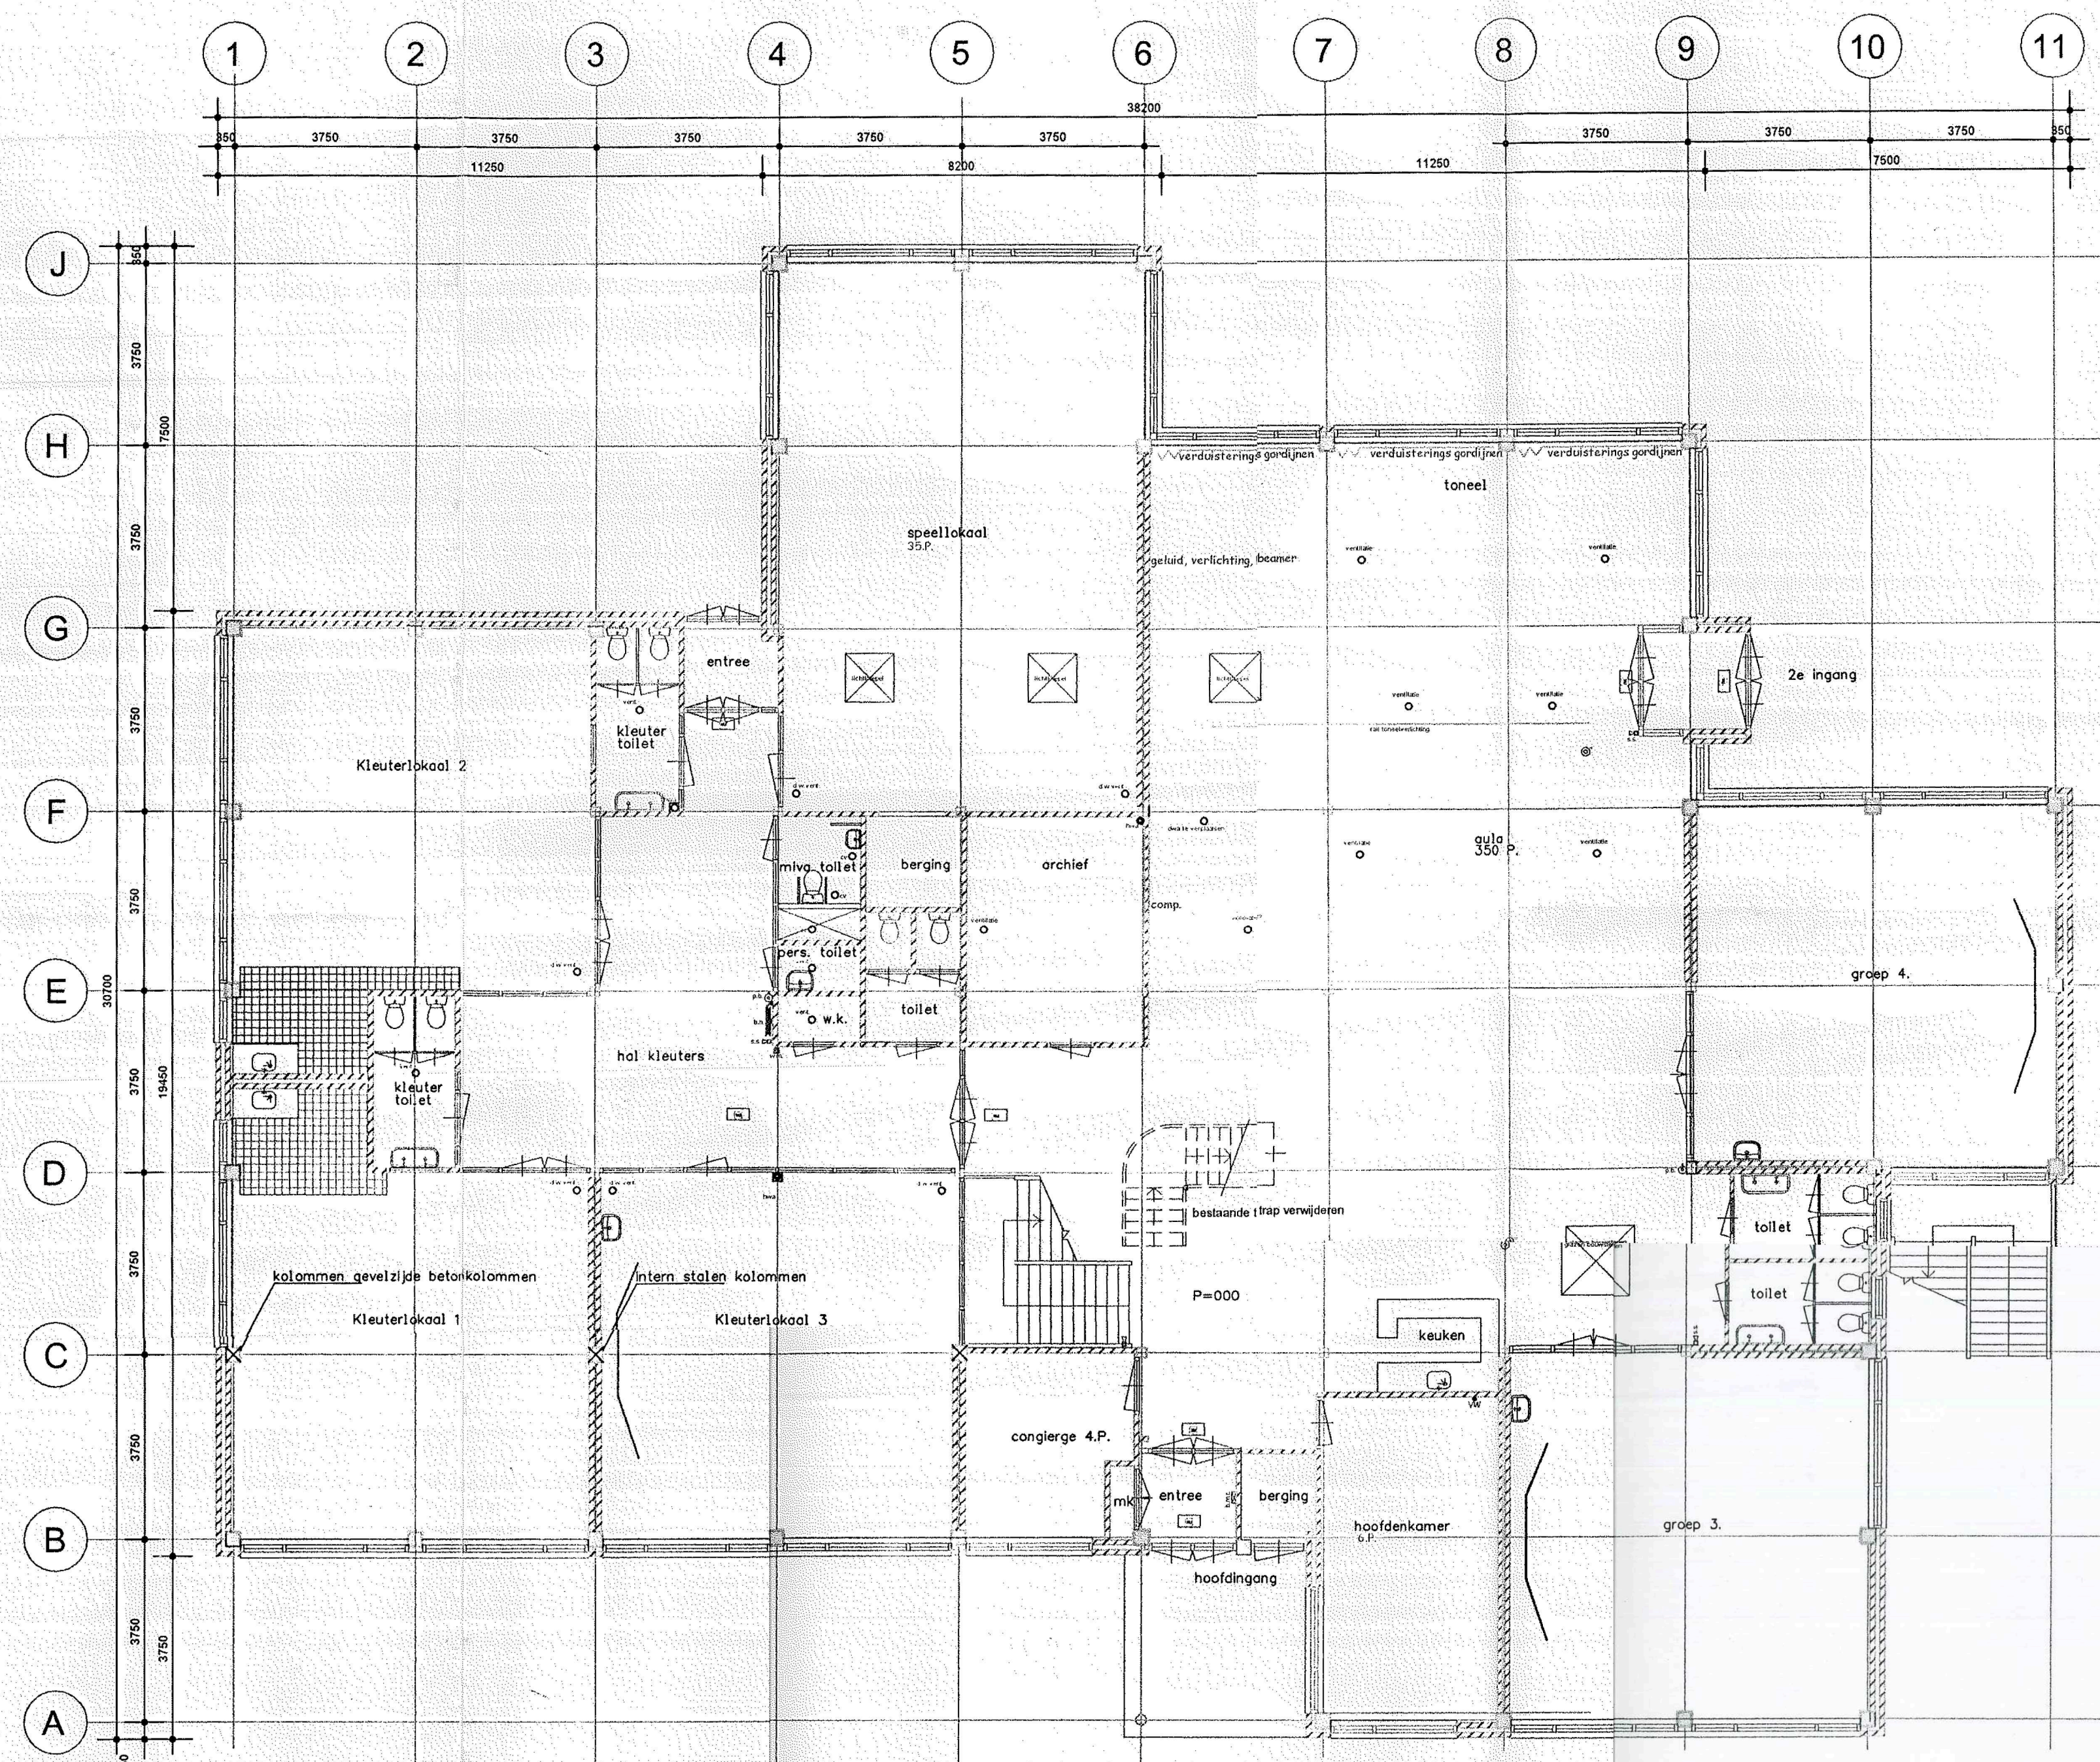

began grond


RENVOOI

- rookmelder
- poeder blusser
- brand haspel
- slow whoop
- hand melder
- nooduitgang
- brand meld centrale

Belangrijk! Het is de taak van de gemeenteraad om te beslissen of de brandveiligheid van het gebouw voldoende is. Mij bekend, de gemaakte beslissing.

GEMEENTE RIJNSWOUDE
B.W.T. no. 2006-140
Ingekomen d.d.: 8 SEP 2006
behoort bij advies d.d.:
Gezien d.d.:

MATEN IN HET WERK CONTROLLEREN

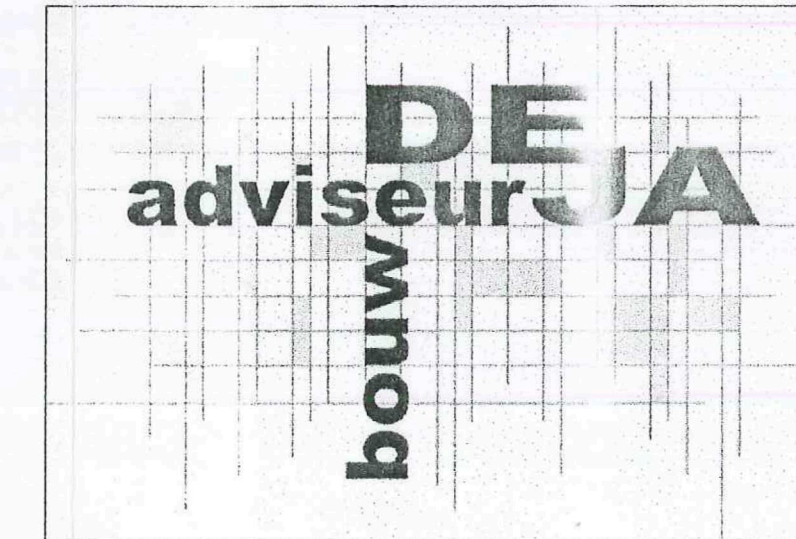

DE adviseur bouwa
Turfakker 47 2632 AE Nootdorp
tel 015 3619680 fax 015 361 9681 e-mail: dennis@deadviseurbouwa.nl

St. Michaelschool Hazerswoude-Dorp
Architect: ir. J.Kruihof (J.S.P.)
Bachstraat 8
2421 TS Nieuwkoop

Onderdeel: Begane grond na uitbreiding

datum	controle	gewijzigd	tekeningsnummer
25-04-2006	X		
26-05-2006		X	
02-06-2006		X	
15-06-2006		X	
05-07-2006		X	
04-09-2006		X	
werknummer:	DE-0330		
formaat	1050x994		
schaal:	1:100		
schaal details:	1:10		
tekenaar/adviseur:	dj		

DO-0