


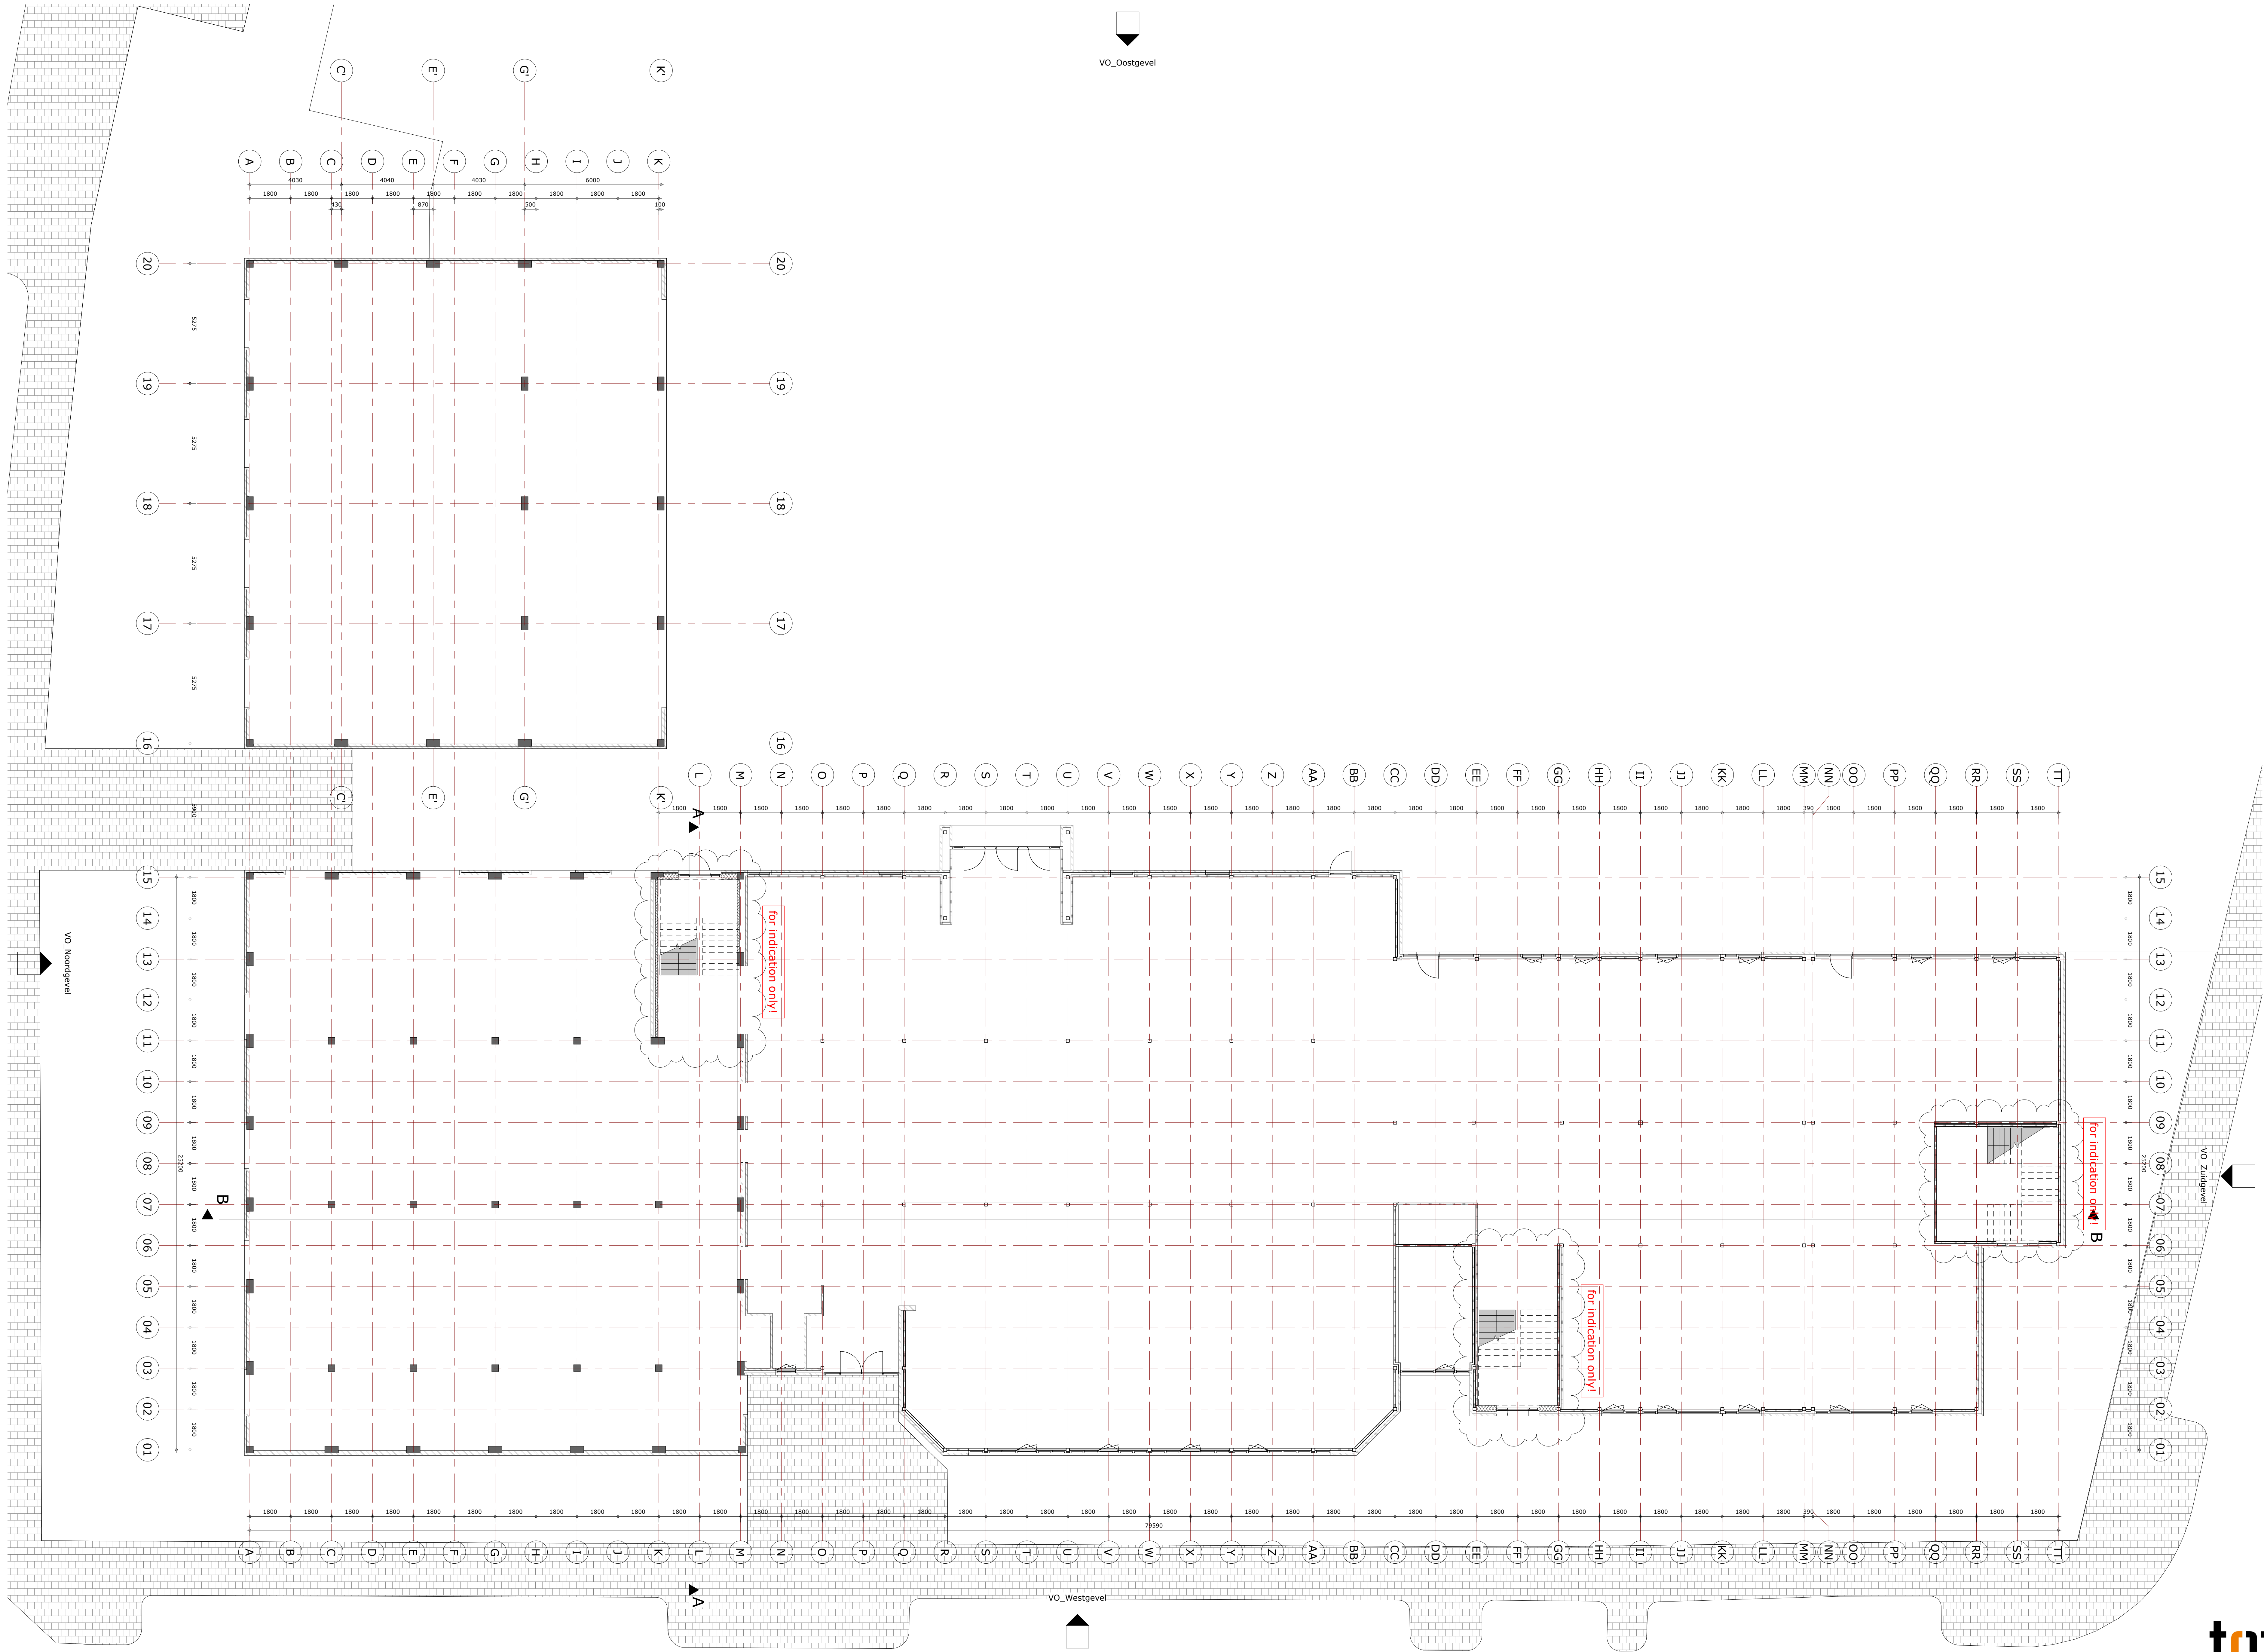

topos
architectuur & bouwkunde

PROJECT	Alphen aan den Rijn - renovatie en uitbreiding Scala College Halverwege			
OPDRACHT	Scala			
PLANFASE	Voorlopig ontwerp			
TEKENING	00 begane grond P + 0			
GETEKEND	dt			
SCHAAL	DATUM	GEWIJZIGD	PROJECTNR	TEKENINGNR
1 : 100				1.101

Topos BV
Middelburgseweg 1a
2741 LS Waddinxveen
0182 39 43 44
www.topos.nl
info@topos.nl