


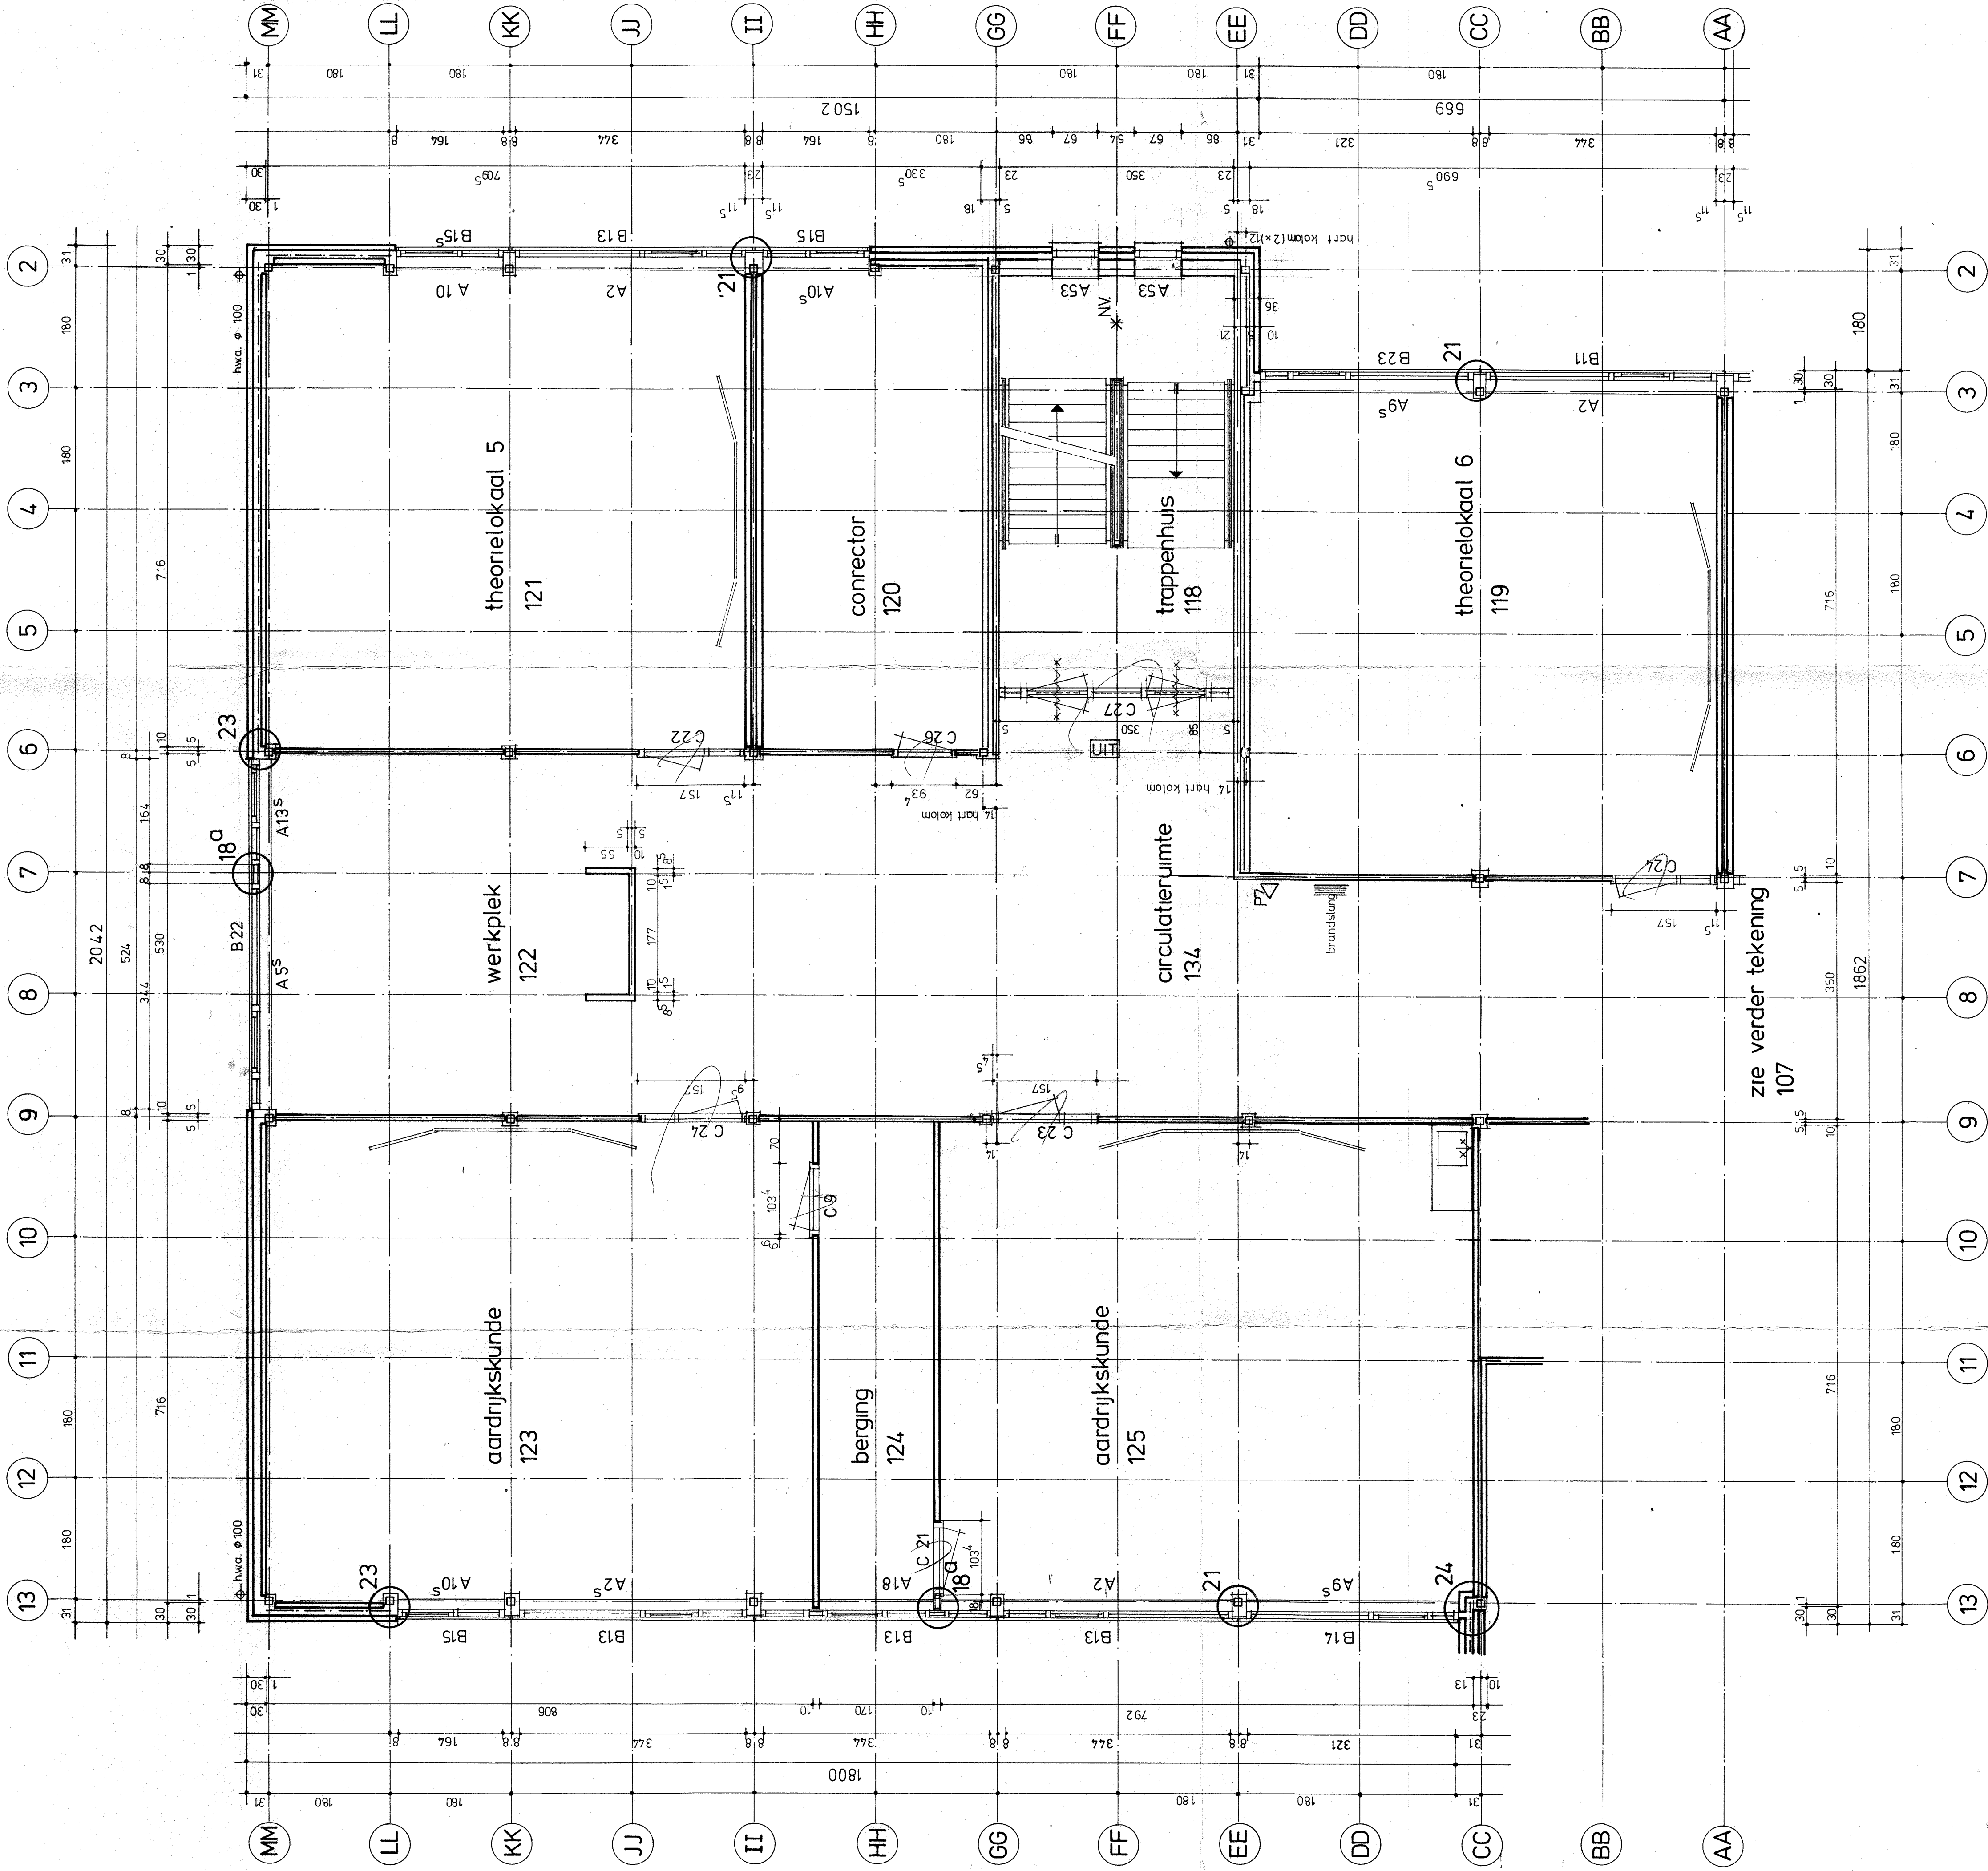

| gevelelementen       | binnenkoz. | buitenkoz.           | 1e verdieping |
|----------------------|------------|----------------------|---------------|
| B11 1 x              | C 9 1 x    | A2 3 x               |               |
| B13 4 x              | C 21 1 x   | A2 <sup>s</sup> 1 x  |               |
| B14 1 x              | C 22 1 x   | A5 <sup>s</sup> 1 x  |               |
| B15 2 x              | C 23 1 x   | A9 <sup>s</sup> 2 x  |               |
| B15 <sup>s</sup> 1 x | C 24 2 x   | A10 <sup>s</sup> 1 x |               |
| B22 1 x              | C 26 1 x   | A10 <sup>s</sup> 2 x |               |
| B23 1 x              | C 27 1 x   | A13 <sup>s</sup> 1 x |               |
|                      |            | A18 1 x              |               |
|                      |            | A53 2 x              |               |

ONTVANGEN 19 MEI 1989

voor details zie blad 117 t/m 120

opdr.-gever: bestuur scholengemeenschap voor VWO en HAVO.  
Chr. Lyceum te Alphen ad Rijn  
ontwerper: nieuwbouw coöperatie "Chr. Lyceum" te Alphen ad Rijn  
bouwtr. n. 62505

1e verdieping

bouwtechnisch adviesburo baarn bv.  
amelsloot 27a 3723 KE baarn  
tel. 02154-17403

schaal 1:50  
datum 4-4-85  
gec. JKKNUTJZER  
gec. gac.  
norm. 84.72  
gew. 10.4-85

werksn. 2897.50  
bladnr. 108