
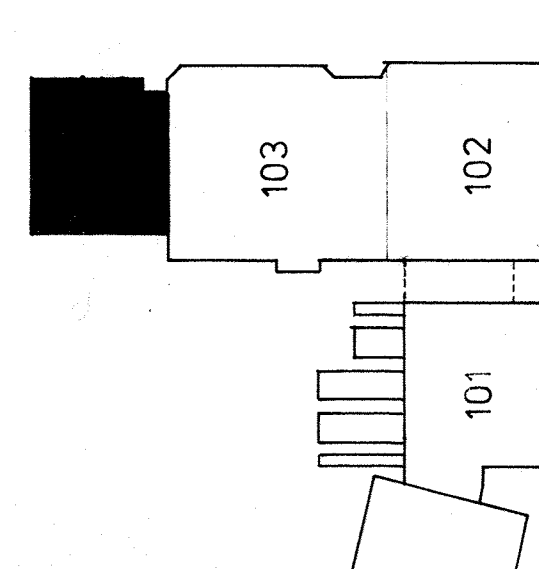
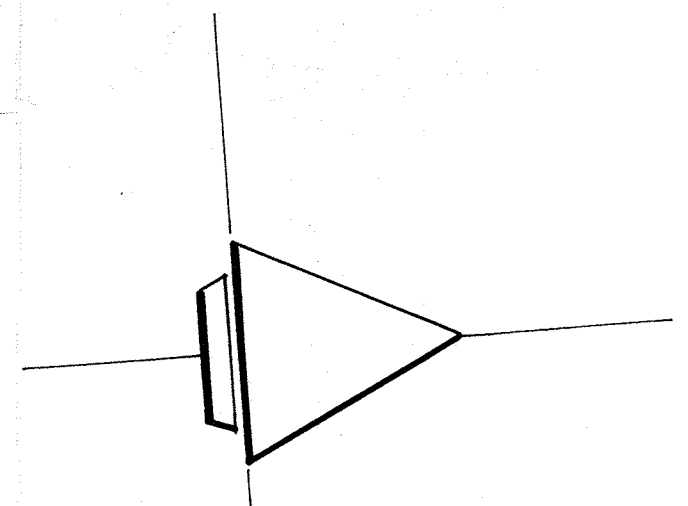


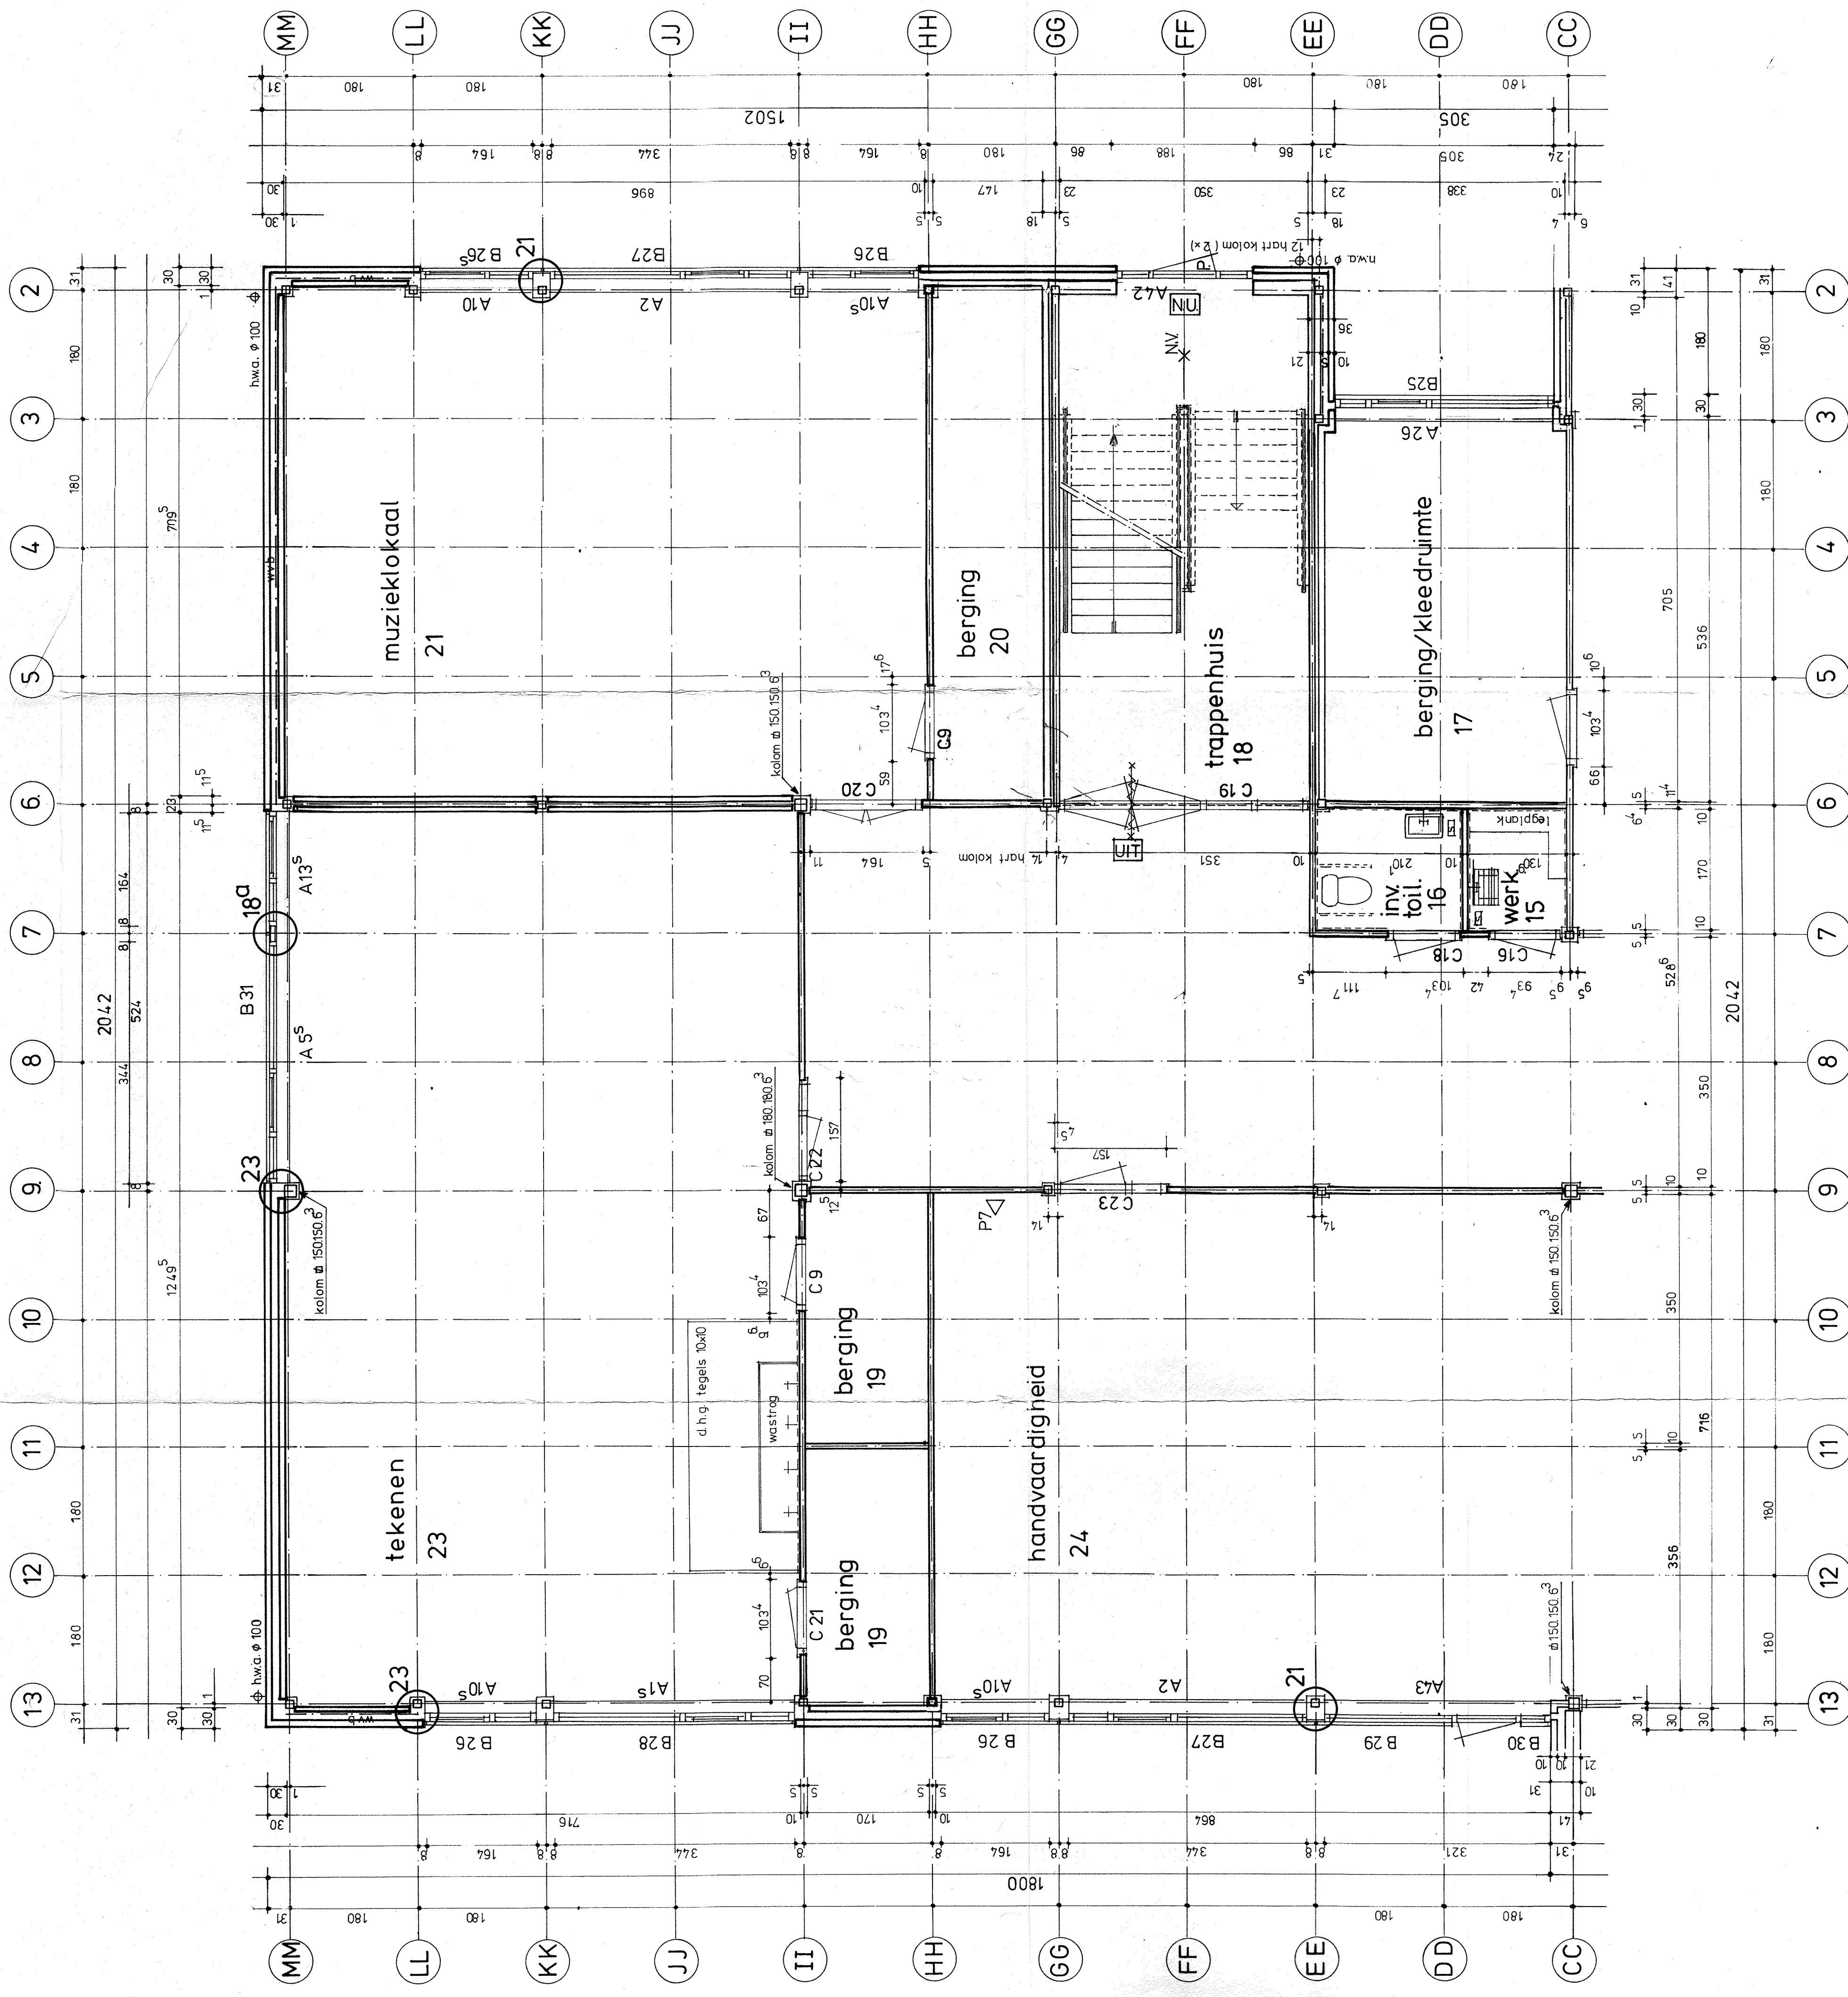

gevelelementen	binnenkoz.	buitenkoz.	begane grond
B25 1 x	C 9 2 x	A1 ^S 1 x	
B26 3 x	C 16 1 x	A2 2 x	
B26 ^S 1 x	C 18 1 x	A5 ^S 1 x	
B27 2 x	C 19 1 x	A10 1 x	
B28 1 x	C 20 1 x	A10 ^S 3 x	
B30 1 x	C 21 1 x	A13 ^S 1 x	
B31 1 x	C 22 1 x	A26 1 x	
	C 23 1 x	A42 1 x	
		A43 1 x	

ONTVANGEN 19 MEI 1989

voor details zie blad 117 t/m 120

opdr.-gever: bestuur scholengemeenschap voor VWO en HAVO
"Chr. Lyceum" te Alphen a/d Rijn
opdr.-aannemer: nieuwbouw dependance "Chr. Lyceum" te Alphen a/d Rijn
bouwjaar: 1982/83

begane grond

2897,50
104

1: 20
4-4-85
ATH
gpc.
gpc.
gpc.
64 x 85
10-4-85

werkn.: 2897,50
bladen: 104

bouwtechnisch adviesbureau baarn bv.
blijveldse 27a 3741 KE baarn
tel. 08154-7400