

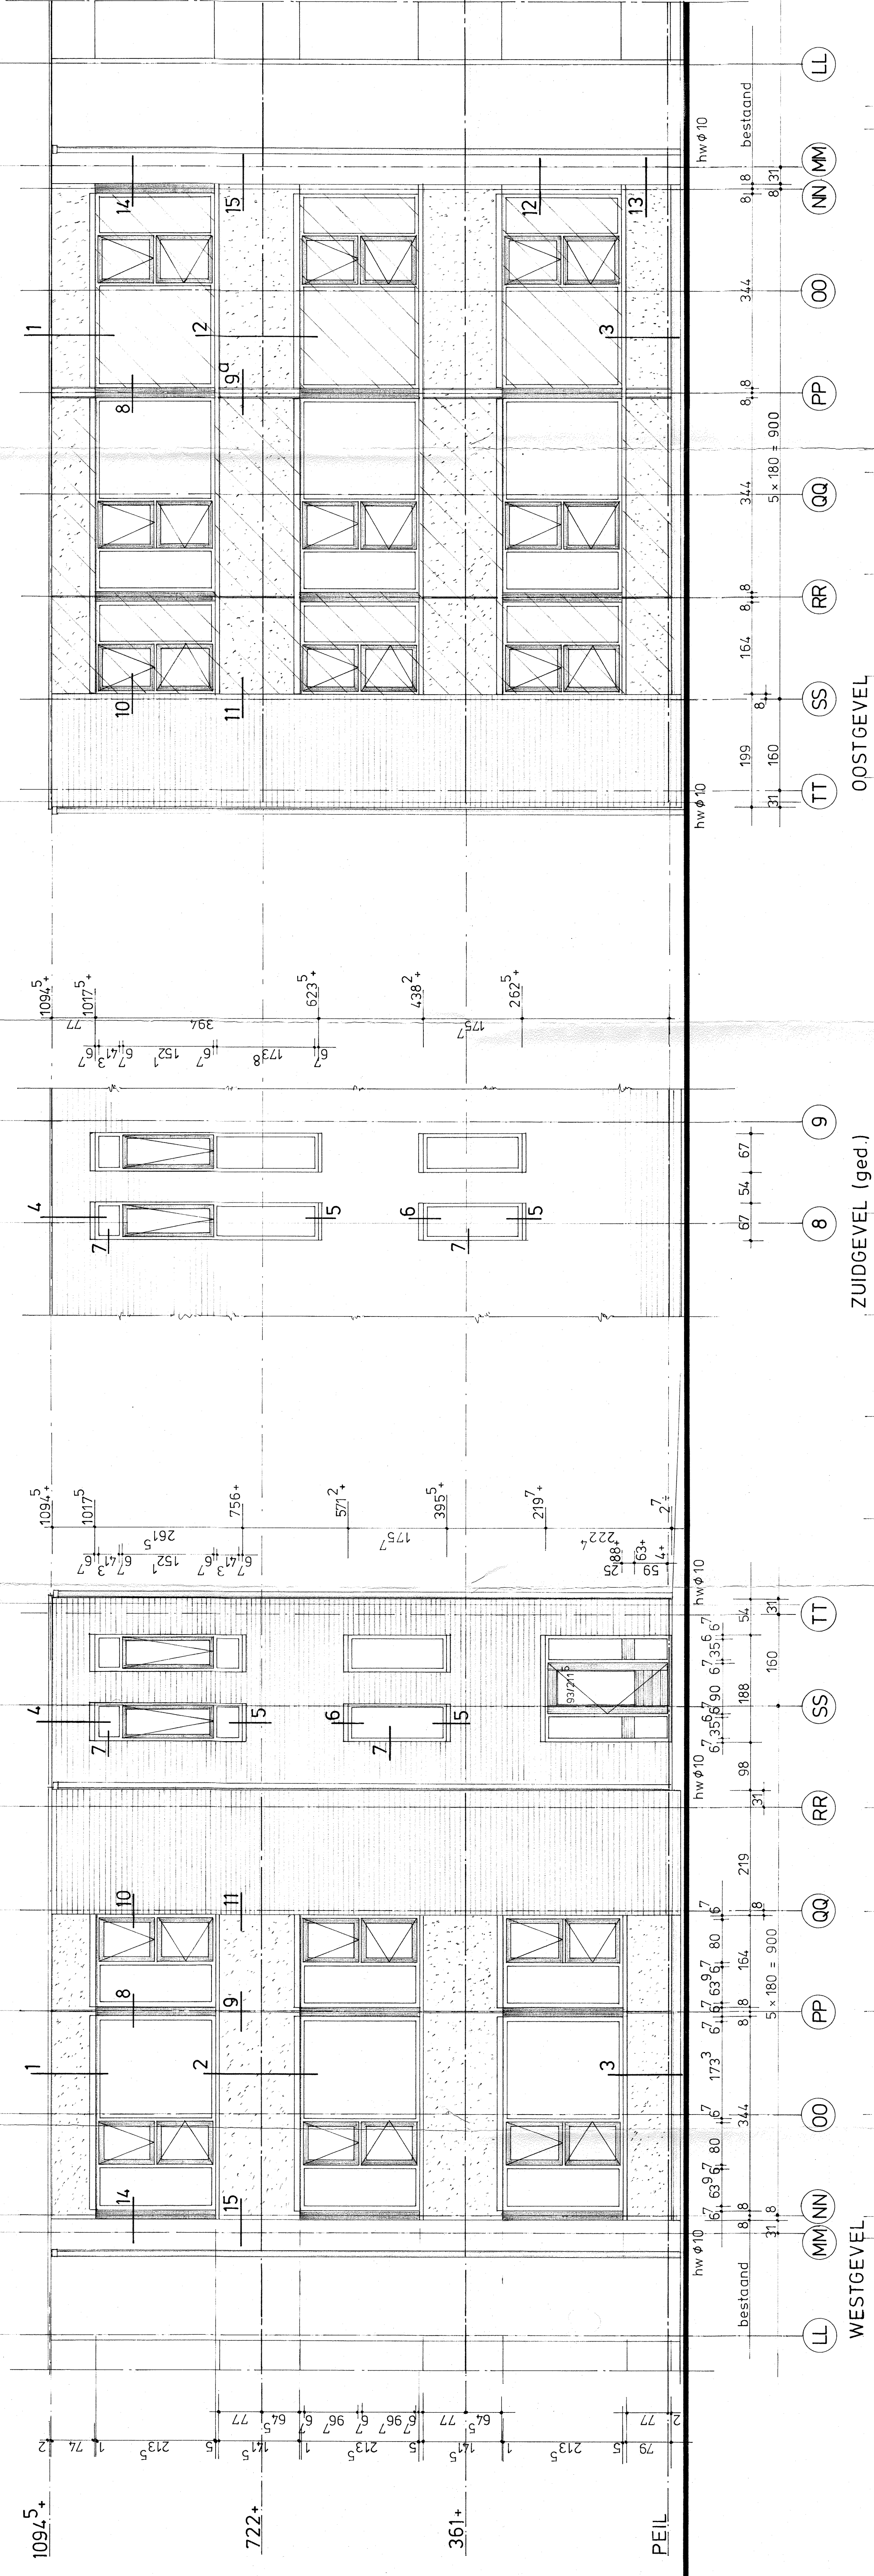


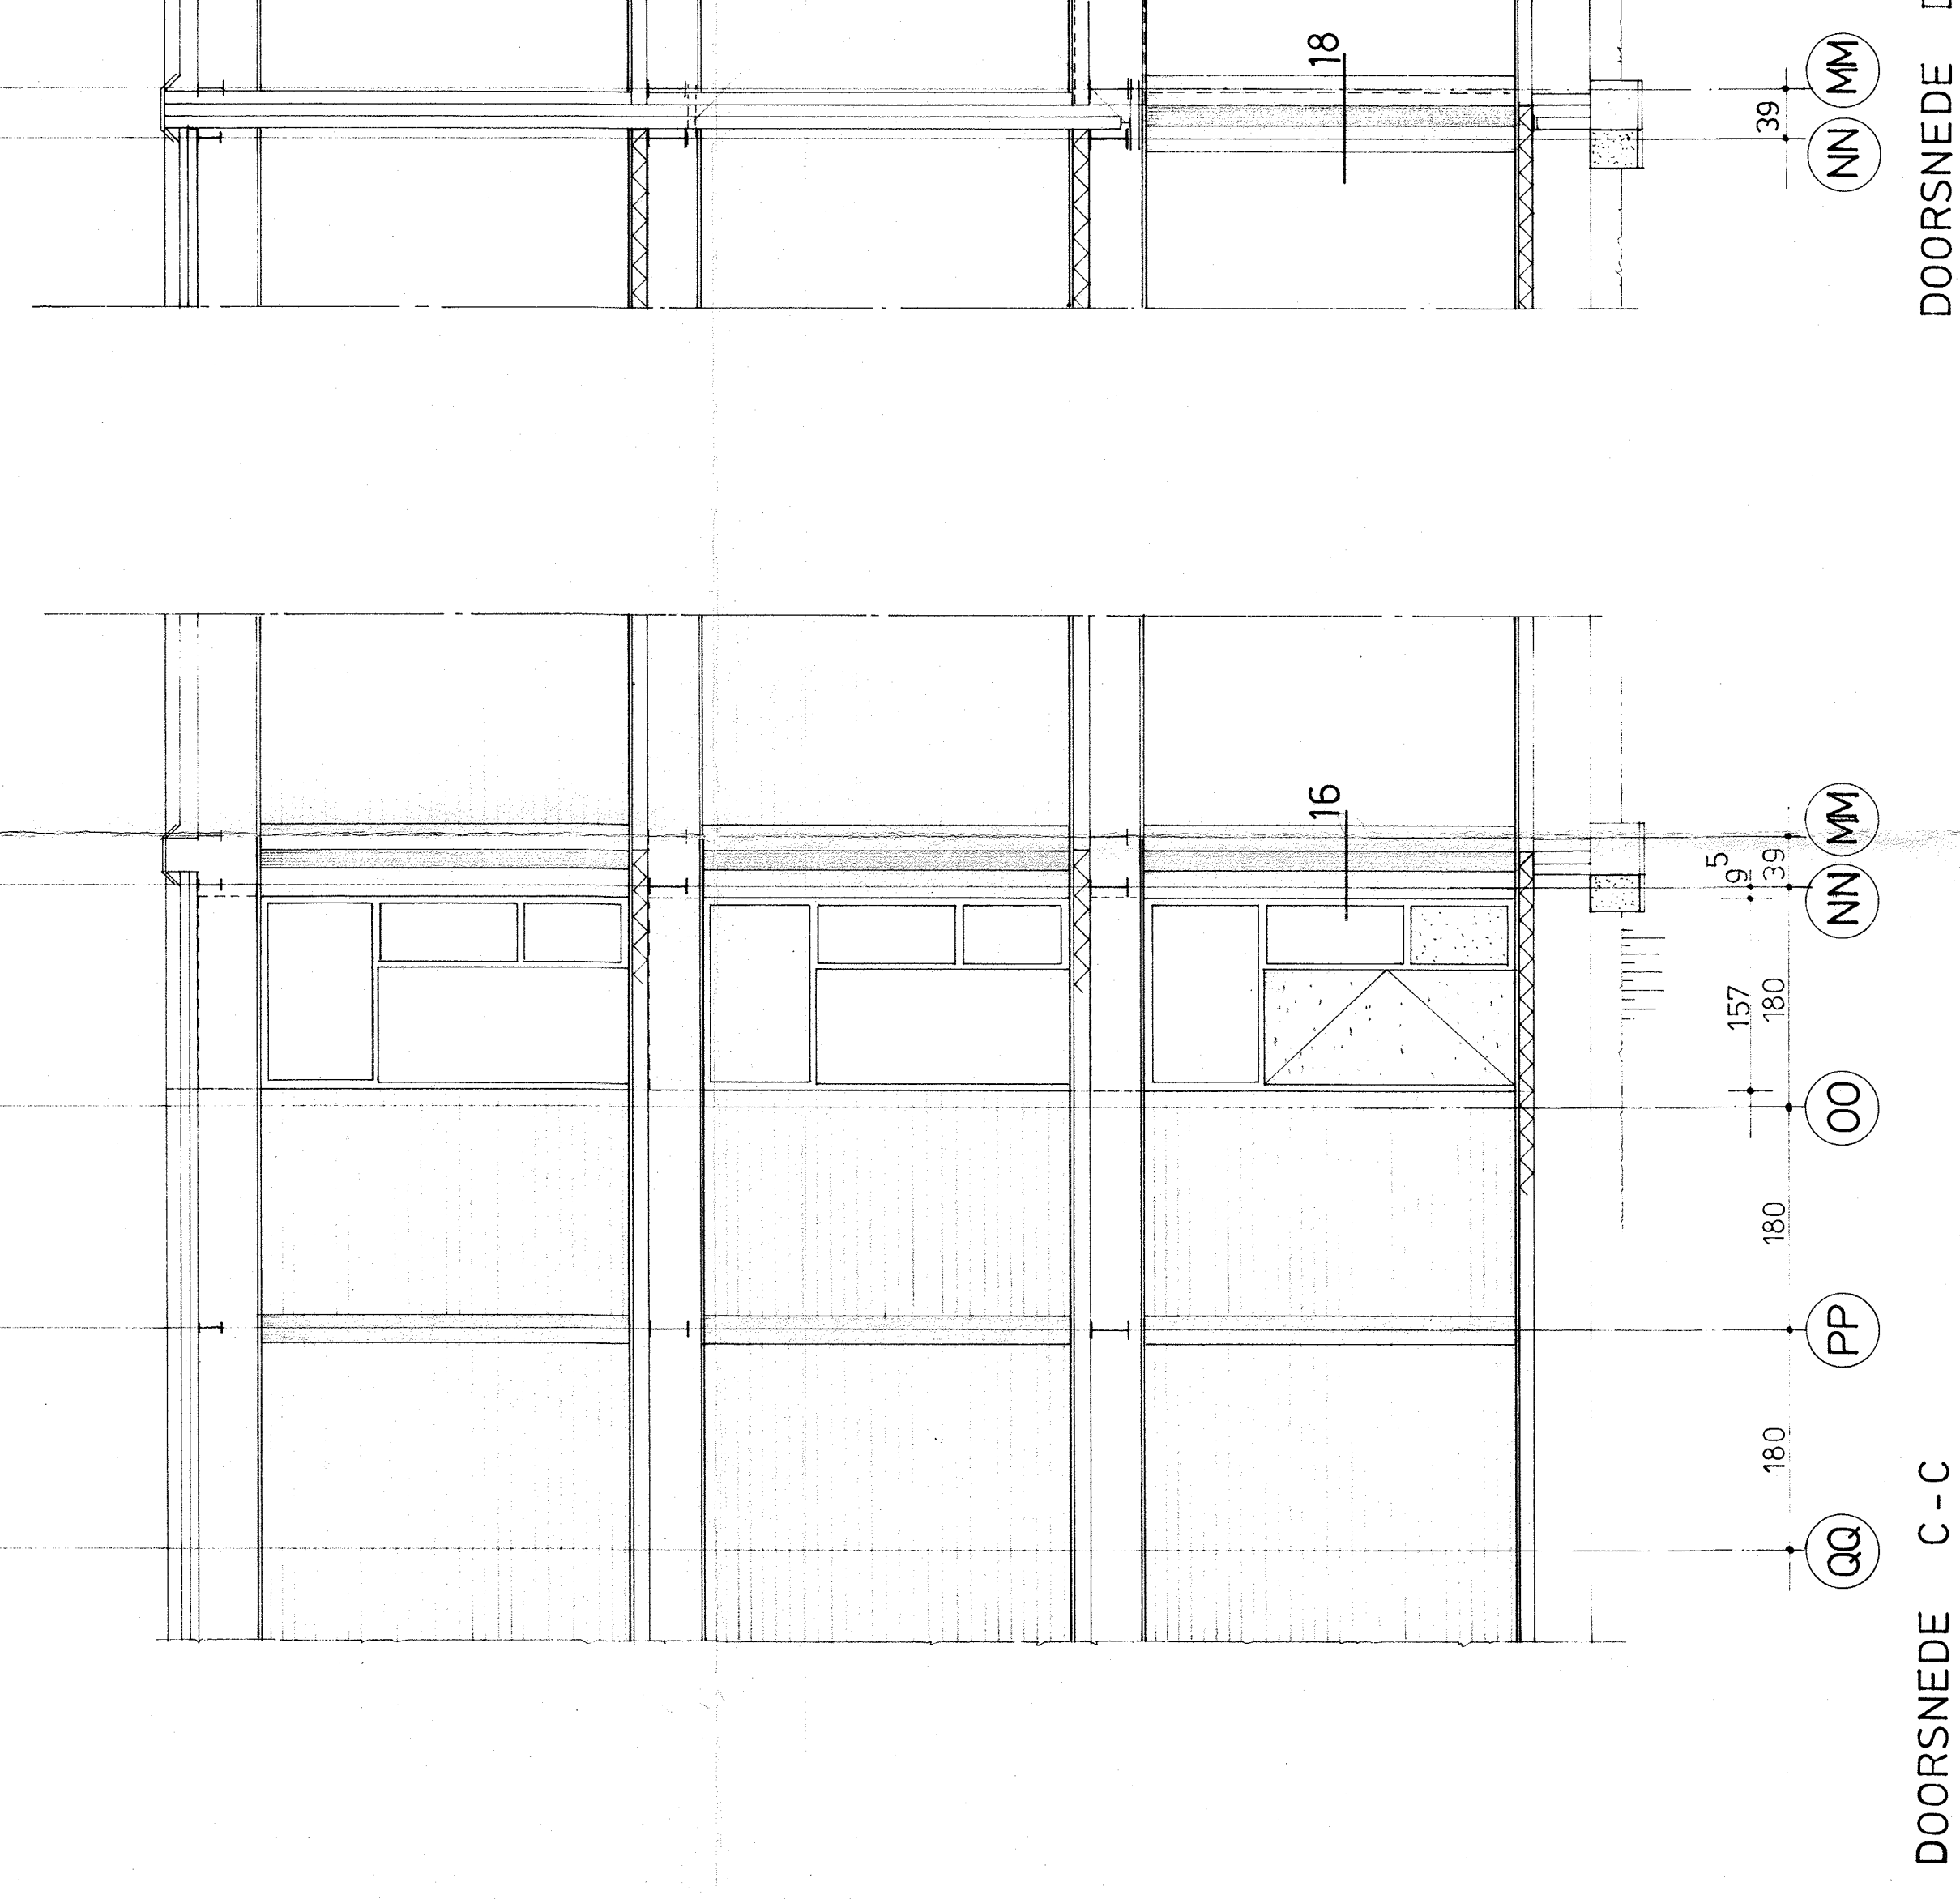

de gearceerde gedeelten betreffen :
uit de bestaande bouw afkomstige delen
(betonelementen, kozijnen, trespapanelen
en zonneschermen)

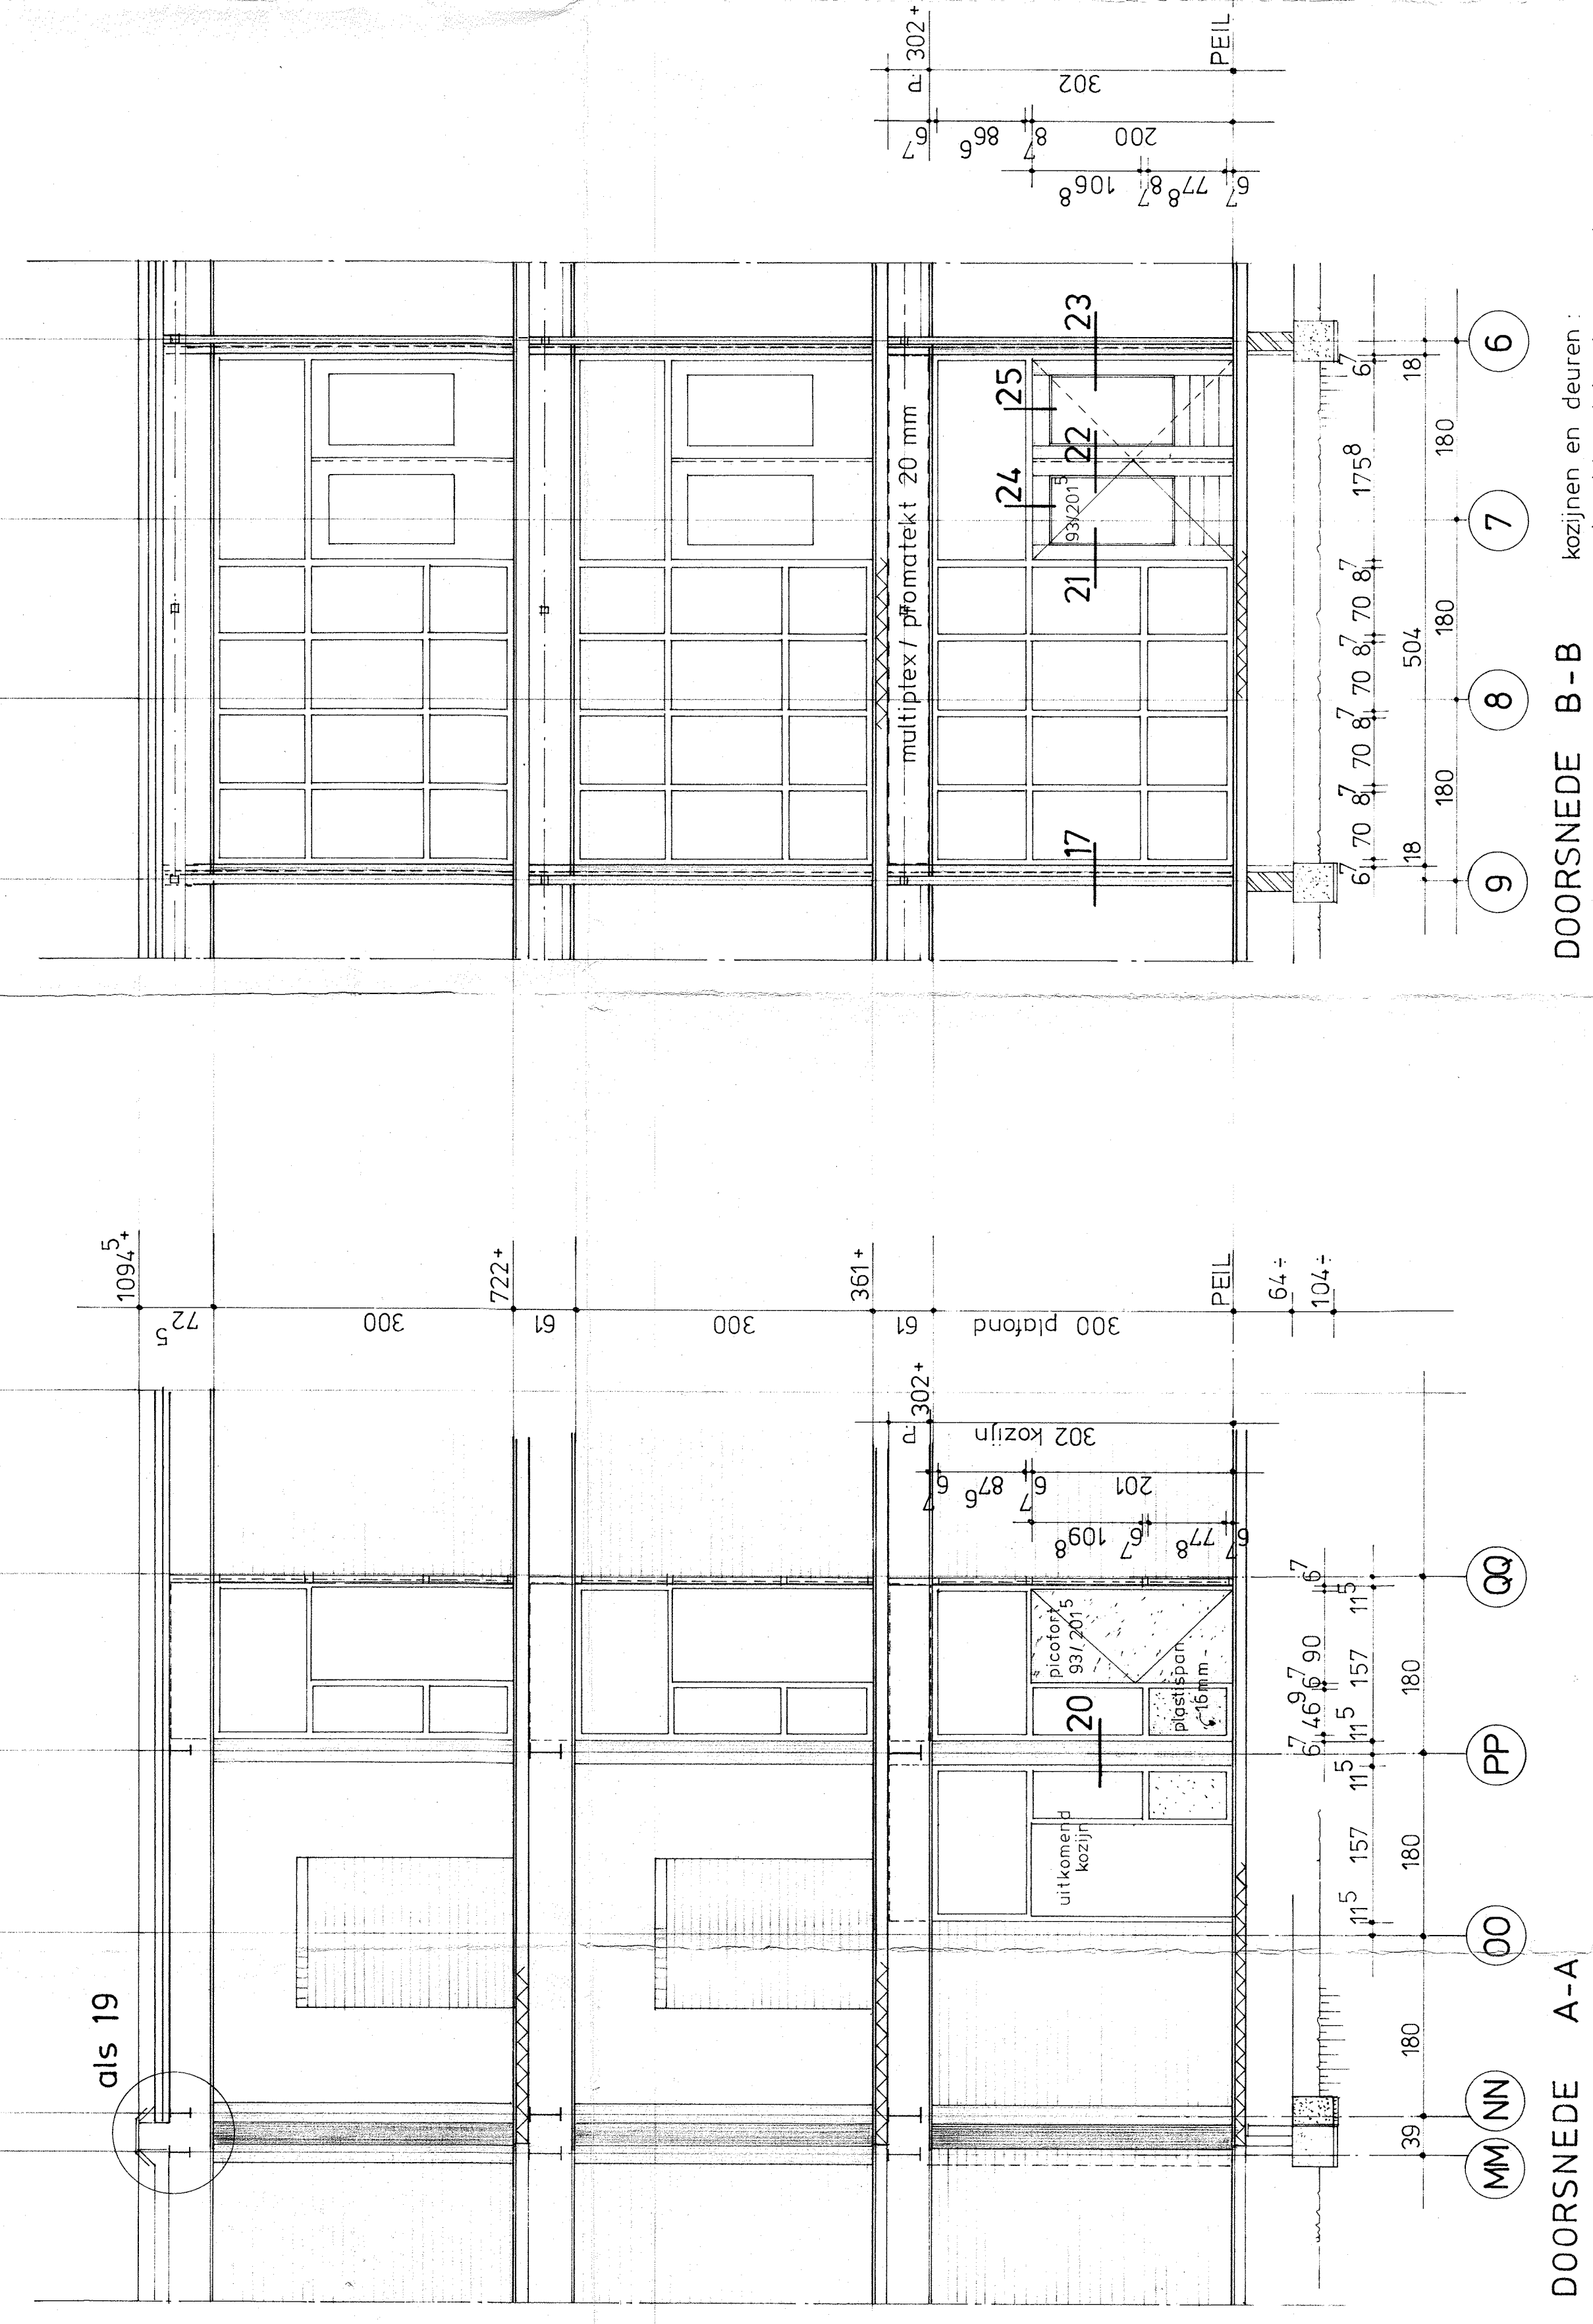

details op blad 17 en 18

1
1
1
1
1
1
1
1
1
1

100

opdr.gieven: bestuur scholengem. voor VWO en HAVO Chr.lyceum te Alphen a/d Rijn
onderwerp: uitbreiding dependance Chr.lyceum alphen

ARCHITECTENBURO A.A.BOS
EN PARTNERS BV