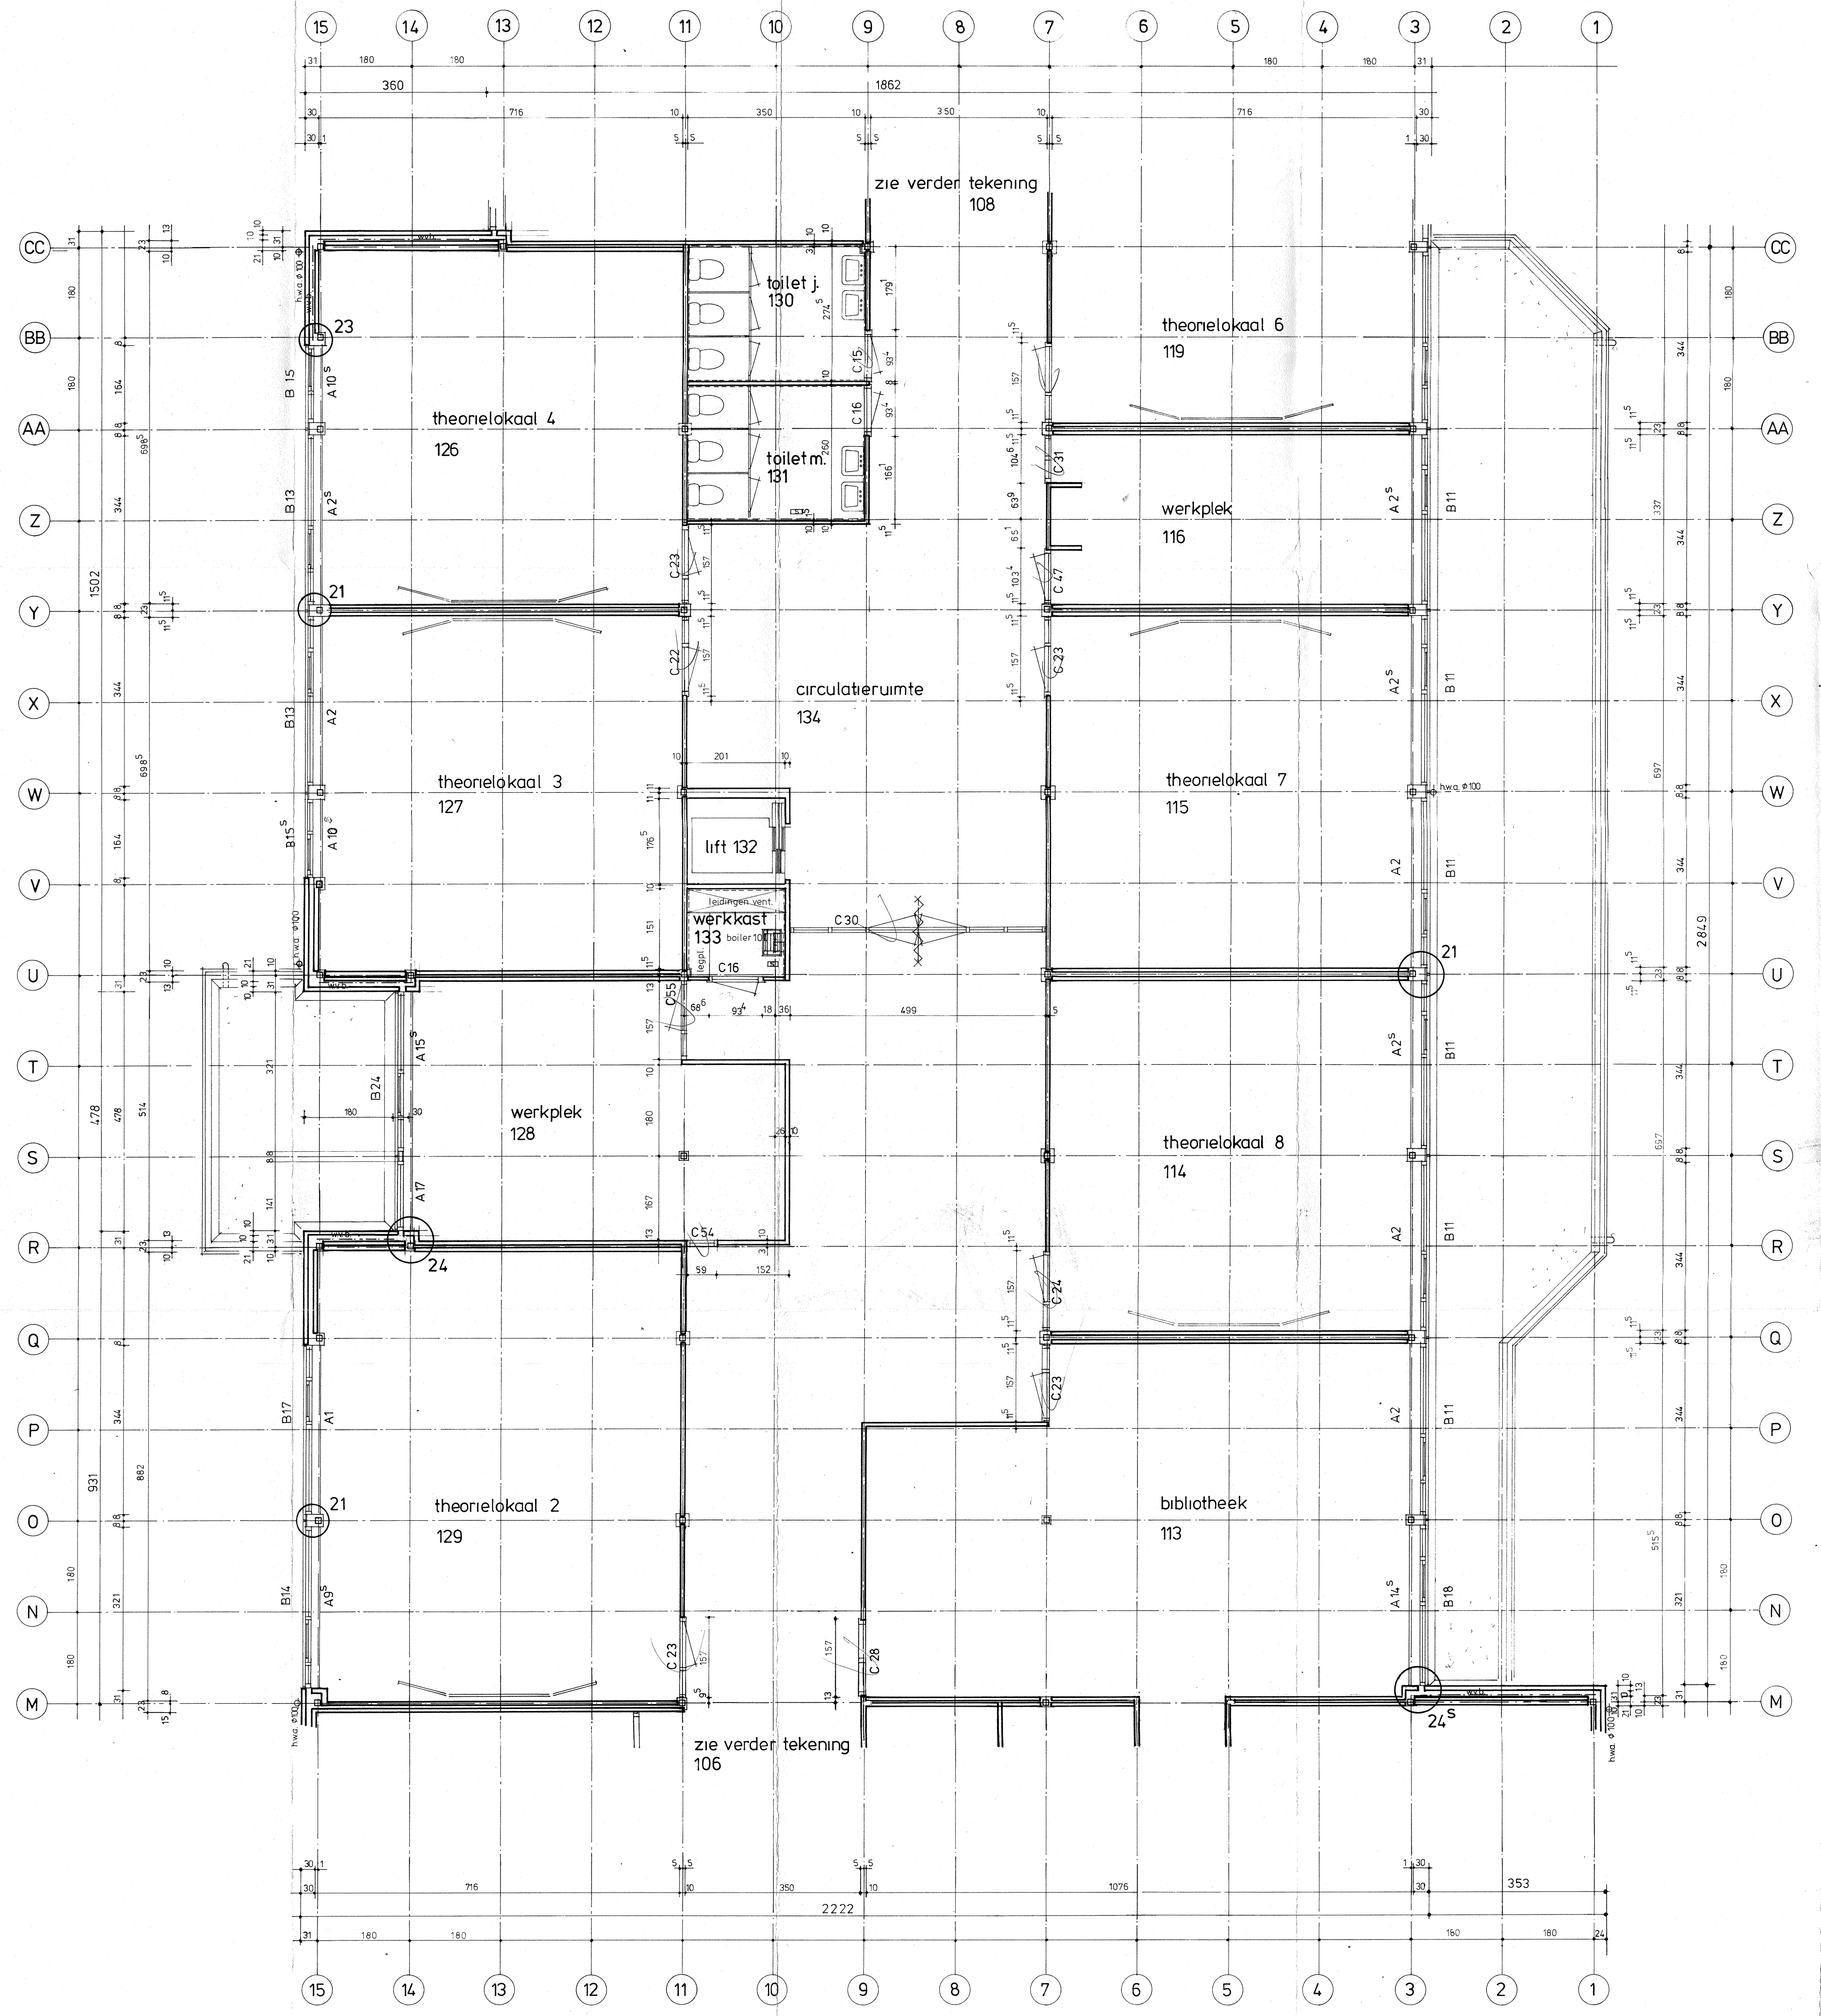

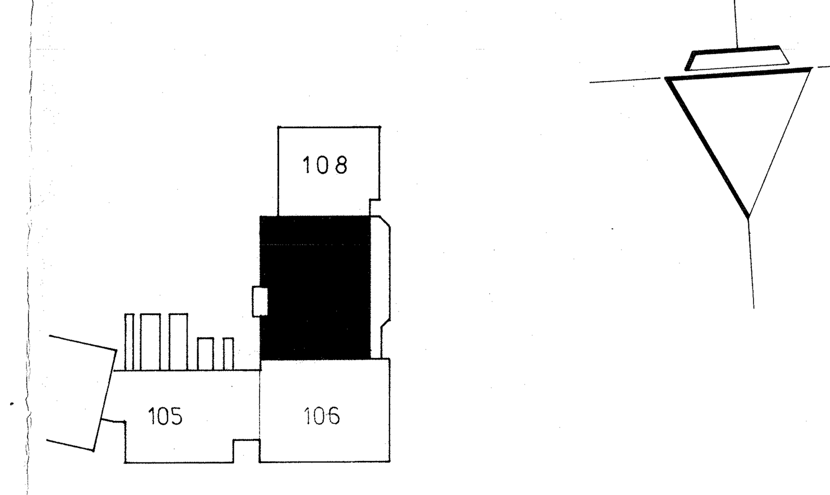

1e verdieping

buitenkoz.		binnenkoz.		gevelelementen	
A1	1 ×	C 15	1 ×	B11	6 ×
A2	4 ×	C 16	2 ×	B13	2 ×
$A2^s$	4 ×	C 22	1 ×	B14	1 ×
$A9^s$	1 ×	C 23	4 ×	B15	1 ×
$A10^s$	1 ×	C 24	1 ×	$B15^s$	1 ×
$A14^s$	1 ×	C 28	1 ×	B 17	1 ×
$A15^s$	1 ×	C 30	1 ×	B 18	1 ×
A 17	1 ×	C 31	1 ×	B 24	1 ×
A10	1 ×	C 47	1 ×		
		C 55	1 ×		
		C 54	1 ×		

ONTVANGEN 19 MEI 1989

voor details zie blad 117 t/m 120

opdr.gever bestuur scholengemeenschap voor V.W.O. en H.A.V.O. "Chr Lyceum" te Alphen a/d Rijn

onderwerp nieuwbouw dependance "Chr. Lyceum" te Alphen a/d Rijn bouwnr H 82509

1e verdieping

bouwtechnisch adviesburo baarn b.v.

amalialaan 27a 3743 KE baarn tel. 02154 - 17403

schaal 1 : 50
datum 4-4-'85
get. JB KNIJTIJZER
gec.
gez.
form. 83 × 99
gew. 10-4-'85
14-8-'85

werknr. 2897.50
bladnr. 107