

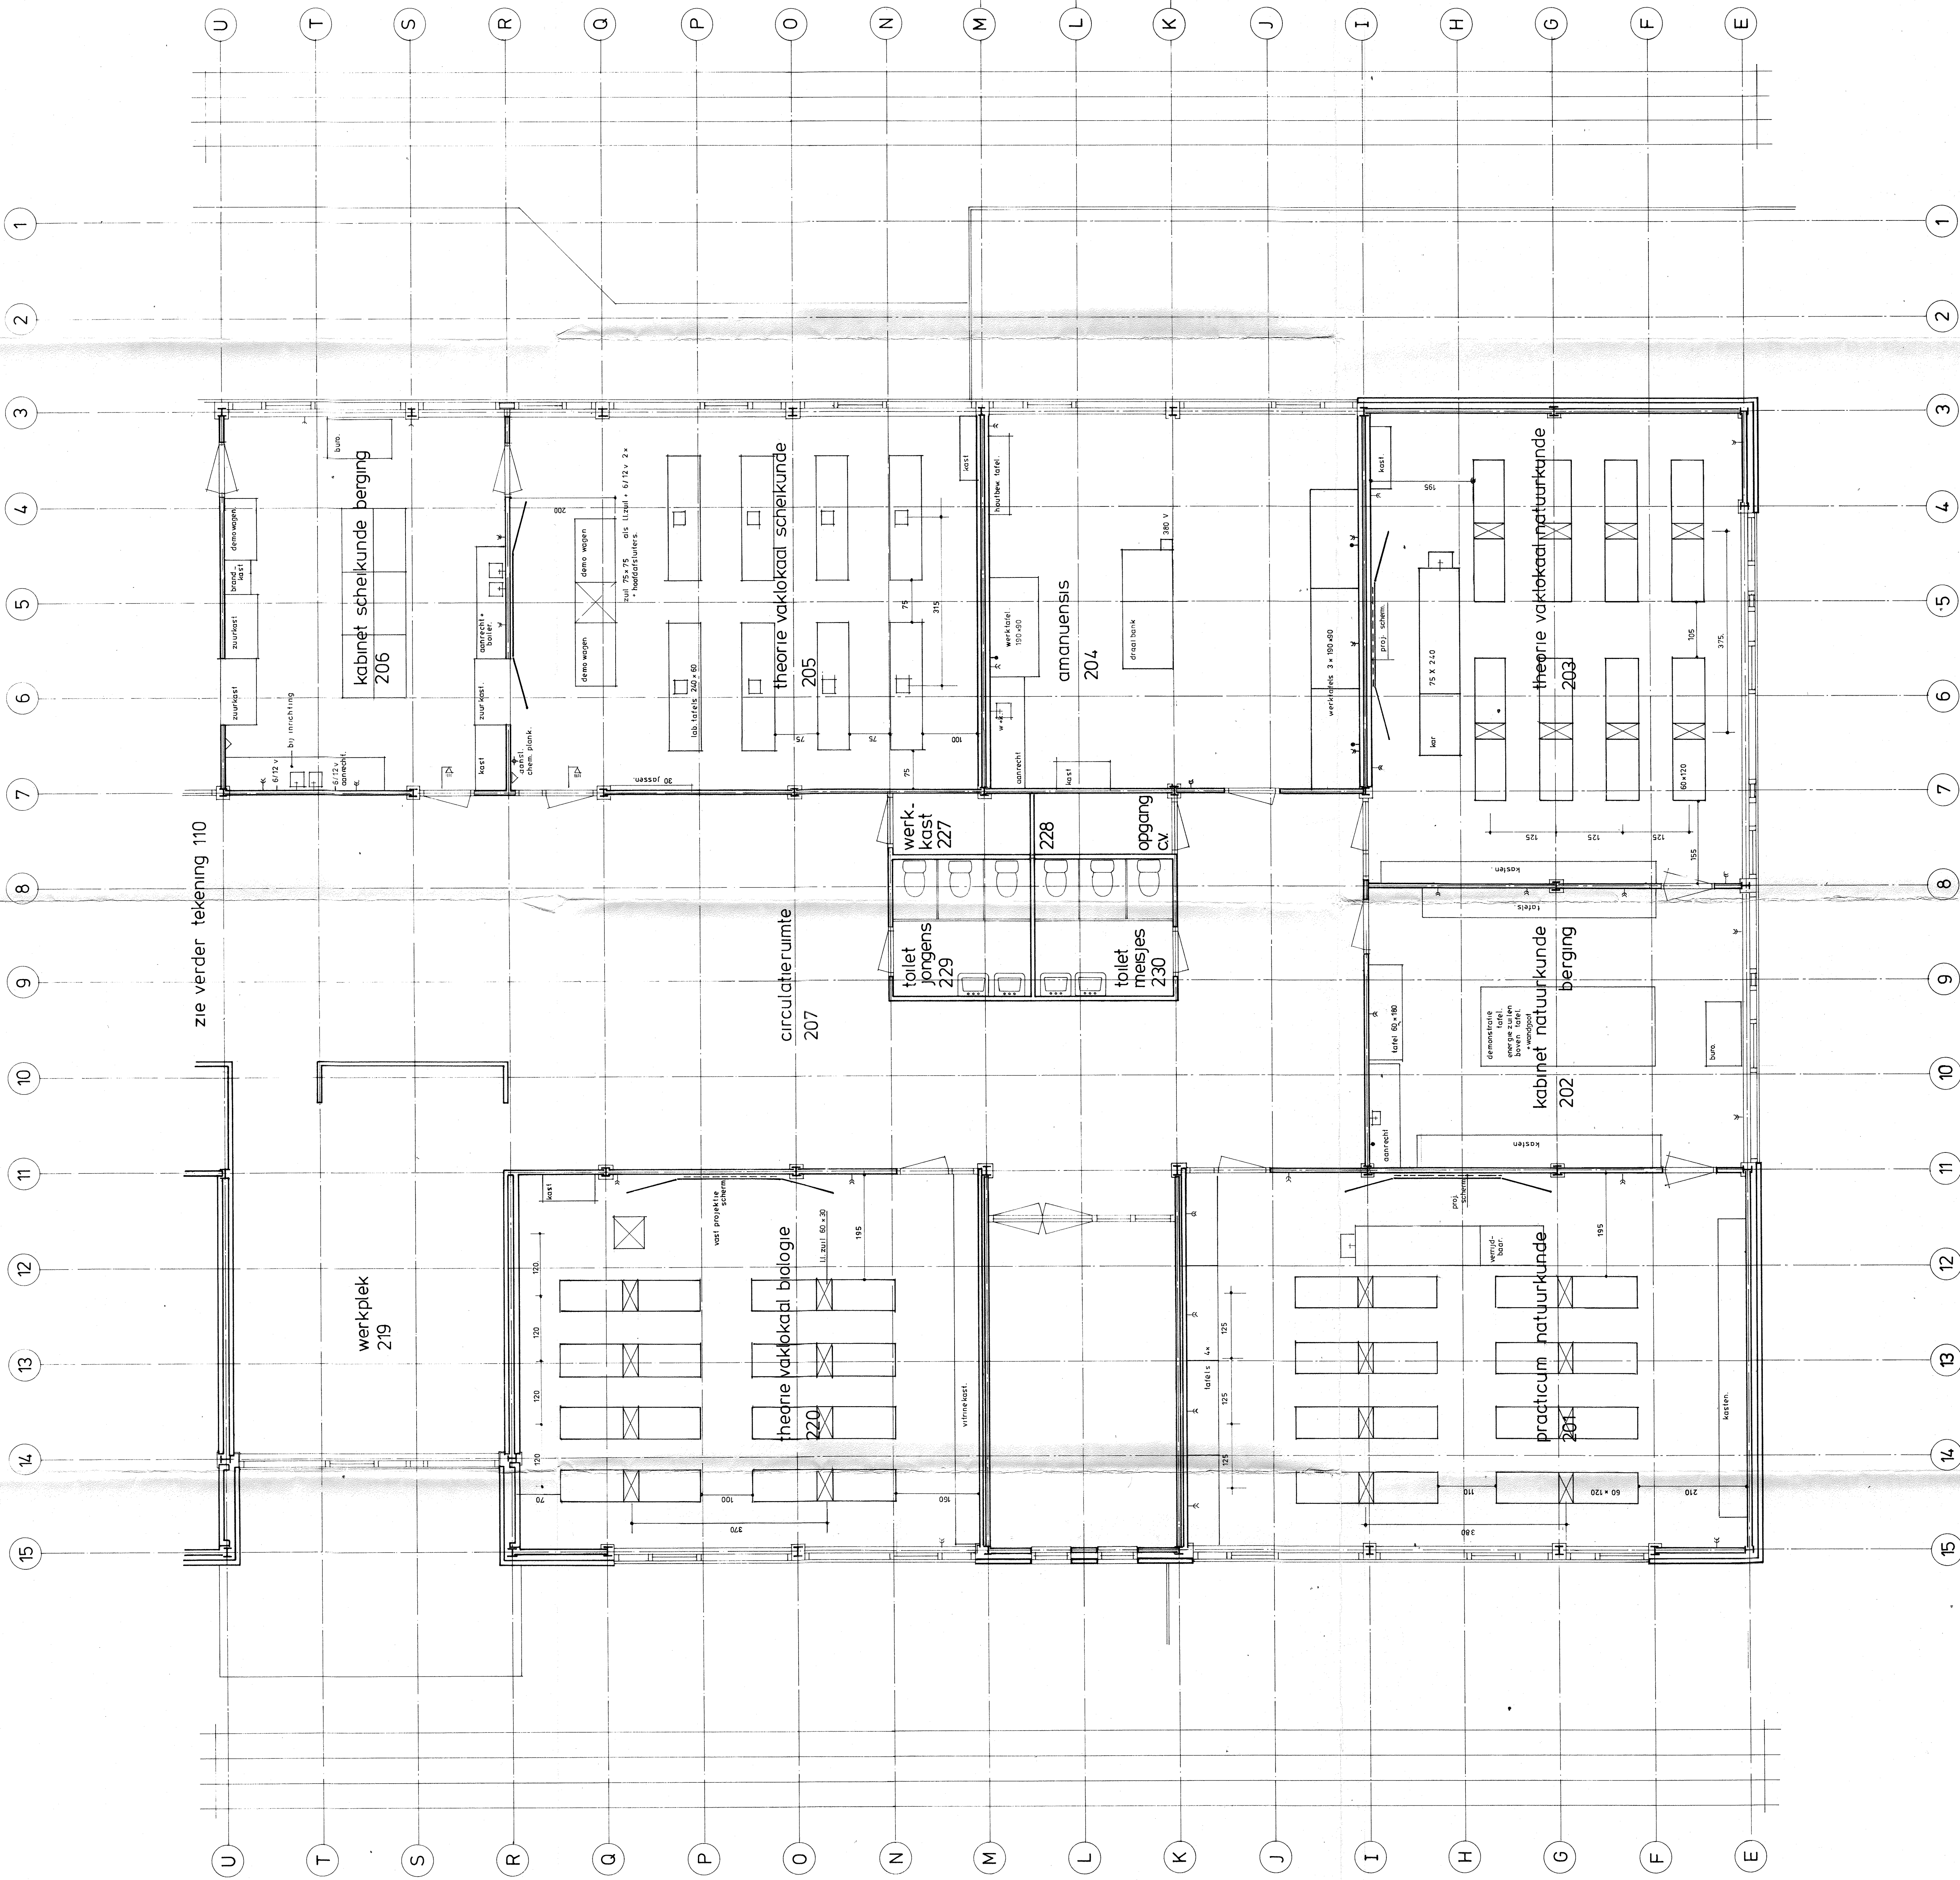


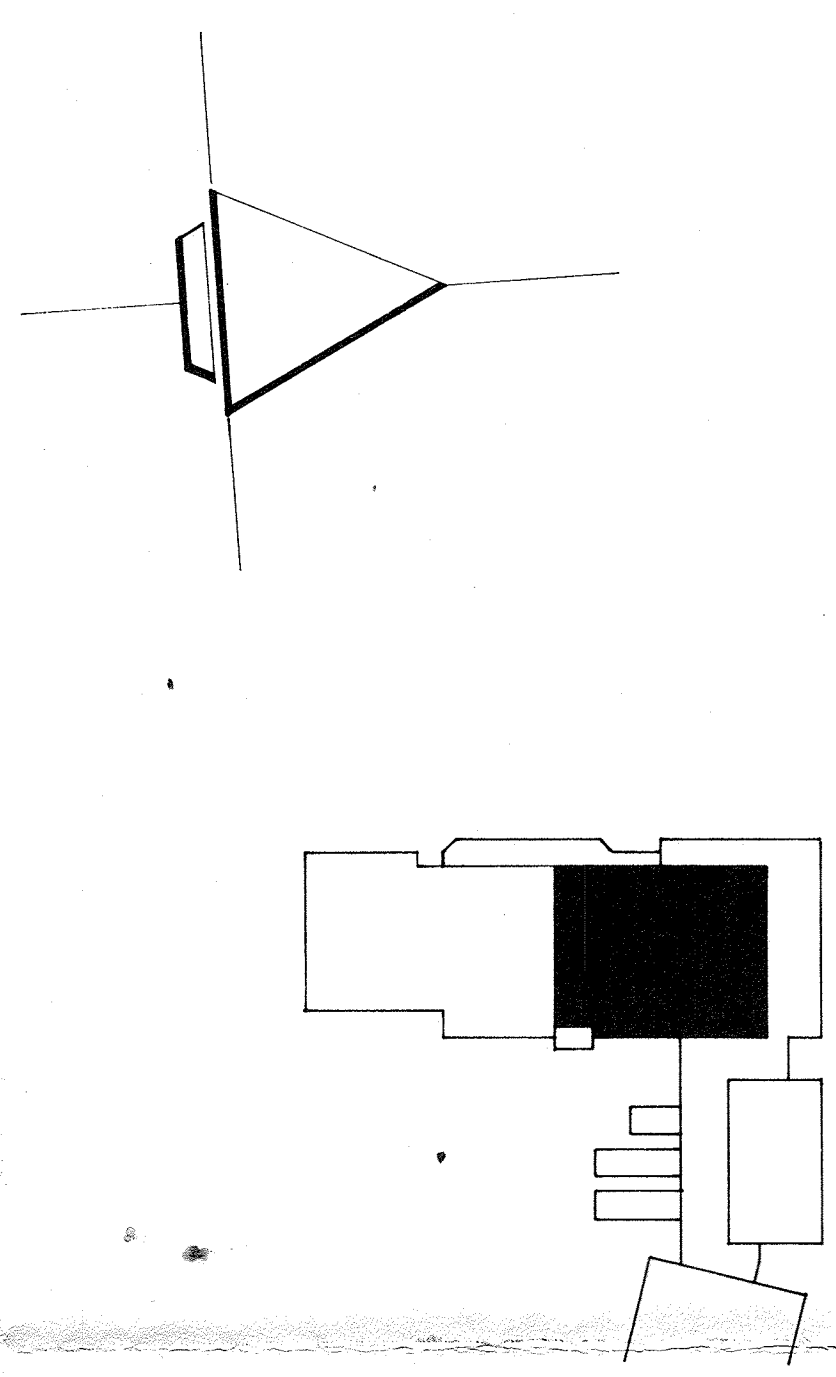

zie verder tekening 110

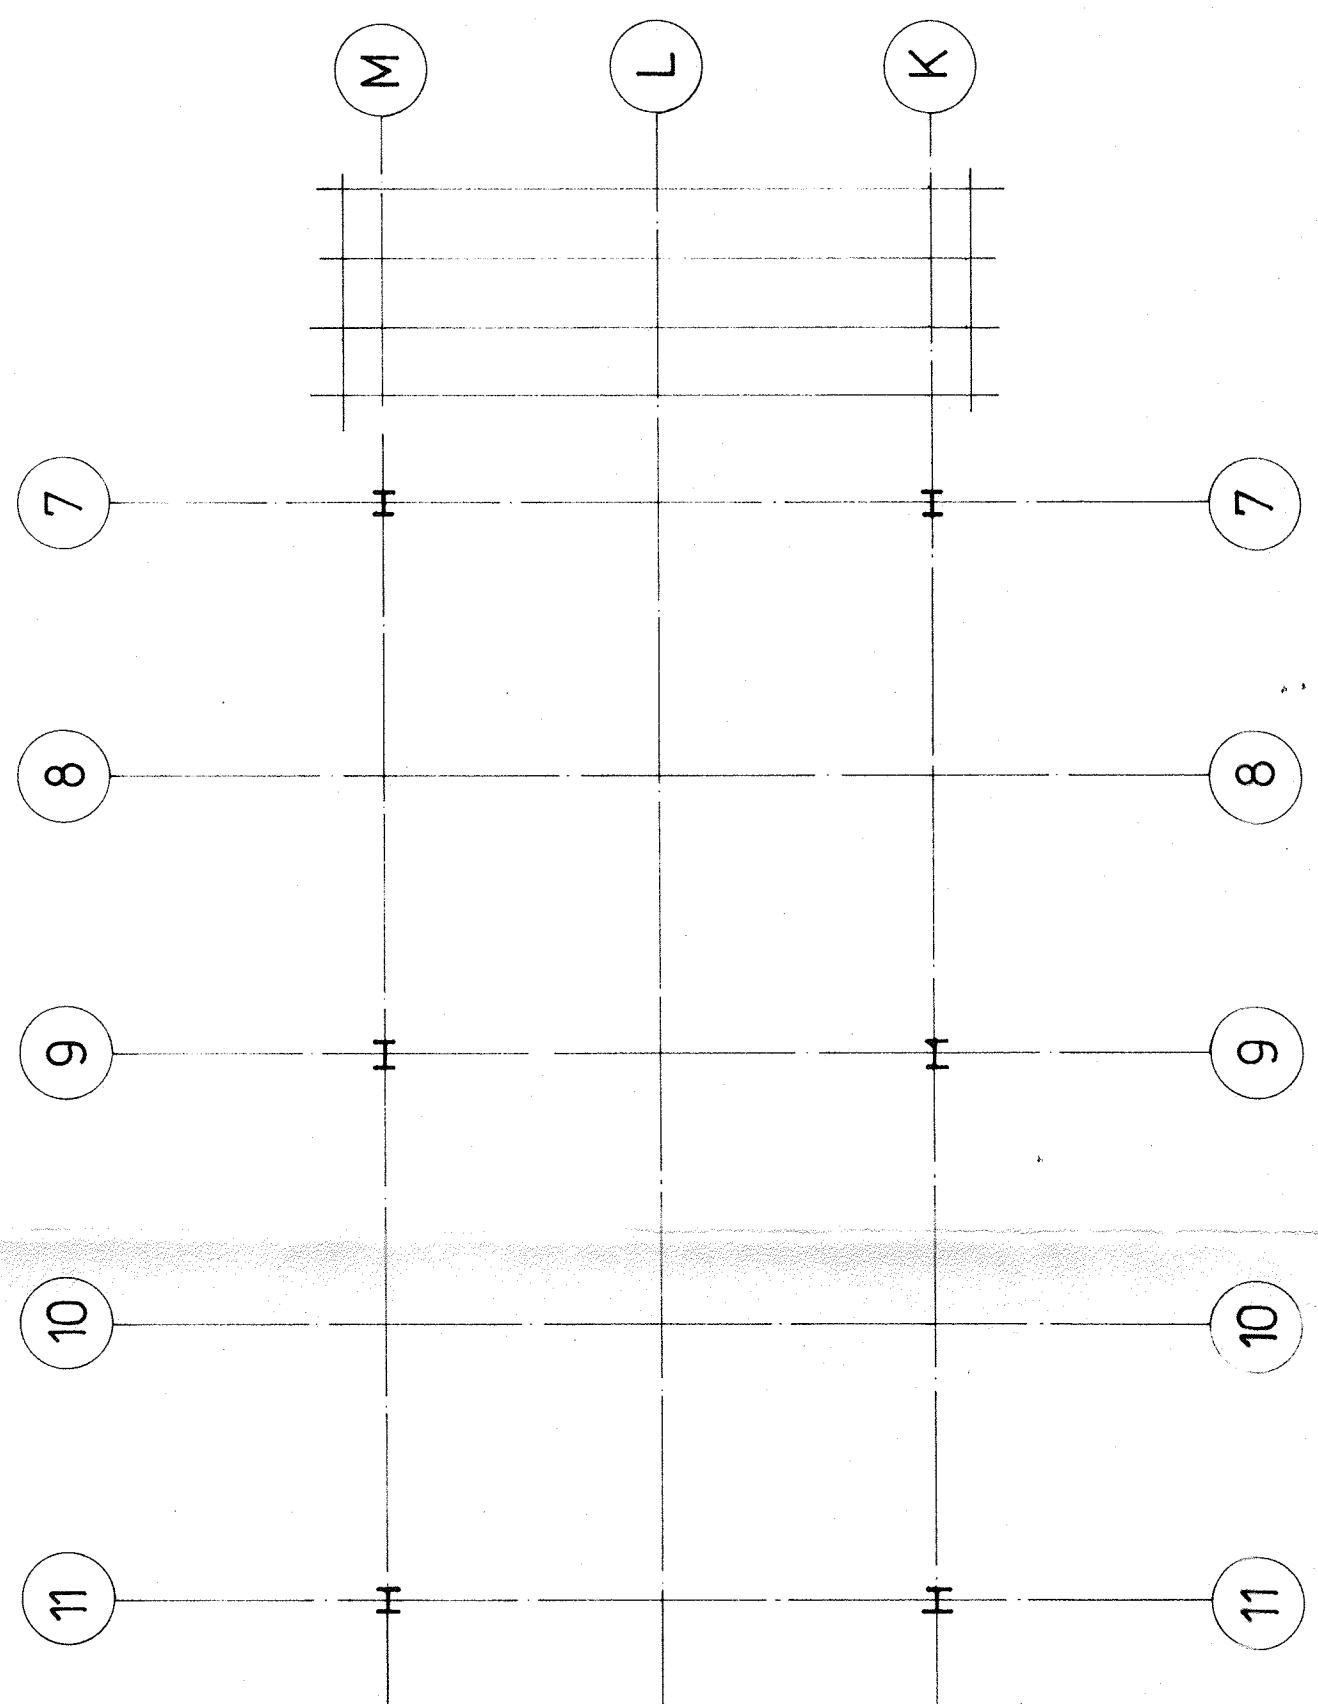

deze tek is niet geschikt voor konstr. doeleinden.

RENV001:

leerlingenzul	60-30 aansluiting - water - afvoer	(201, 203 afdoopen)
	- 2x dubbel gas op zuil	(201, 203 afdoopen)
	- 2x dubbel elec. 220v + ra	
laboratorium toets	aansluiting - water - afvoer	
	- 2x dubbel gas	
	- 2x dubbel elec. 220v + ra	
	- 2x 6/12 v	
zuurkasten	aansluiting - 2x electra 220v + ra	
	- 2x gas	
	- 2x afvoer	
	- 6/12 v	
	dubbele w.c.d. 220v + ra	
	water + afvoer	
	gas dubbel	