zie verder tekening 104

berging 28

buitenspel materiaal 29

toilet jongens 14

toilet meisjes 13

berging 25

circulatieruimte 3

toneel 5

rubber noppen

overblijfruimte 4

lift 8

voorraad 7

keuken 6
voor indeling zie tek. 135

entree 1

garderobe 2

coral matten

HELLING-BAAN

docenten-bezoekers

entree 1

elektra 26

concierge 9

concierge 10
repro

conc./werkplaats 11

gaskast 27

zie verder tekening 102

vloer fietsenstalling 15 ÷

doorsnede

det. 14

det. 13

det. 12

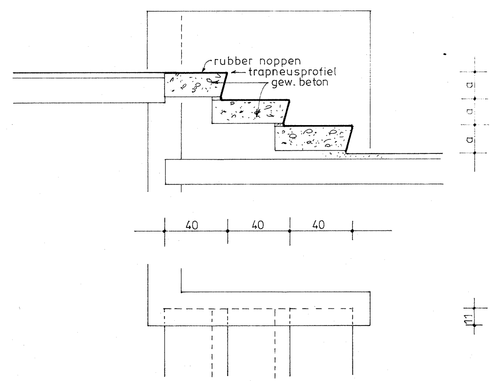

detail trapjes schaal 1:20

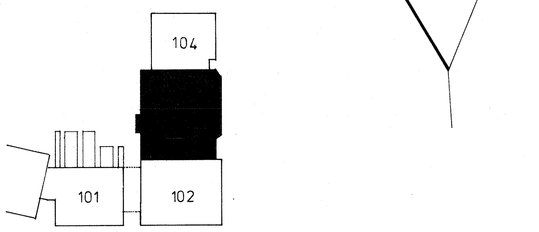

begane grond

buitenkoz.		binnenkoz.	
A29	1 ×	C 1	1 ×
A40	1 ×	C 2	1 ×
A41	1 ×	C 3	1 ×
A46	1 ×	C 4	1 ×
A46S	1 ×	C 5	1 ×
A44	3 ×	C 6	1 ×
A45	1 ×	C 7	1 ×
A48	1 ×	C 8	1 ×
A49	2 ×	C 9	4 ×
A50	1 ×	C 10	1 ×
A51	1 ×	C 11	1 ×
		C 12	1 ×
		C 13	1 ×
		C 14	1 ×
		C 15	1 ×
		C 16	1 ×
		C 17	1 ×

ONTVANGEN 19 MEI 1989

Huimba

voor details zie blad 117 t/m 120

opdr.gever: bestuur scholengemeenschap voor V.W.O. en H.A.V.O. "Chr. Lyceum" te Alphen a/d Rijn

onderwerp: nieuwbouw dependance "Chr. Lyceum" te Alphen a/d Rijn
bouwnr. H 82509

begane grond

schaal 1:50
datum 4-4-'85
gez. JB KNIJTIJZER
gec.
gez.
form. 83 × 99
gew. 10-4-'85

werknr. 2897.50
bladnr. 103

bouwtechnisch adviesburo baarn b.v.
amalialaan 27a 3743 KE baarn
tel. 02154-17403