
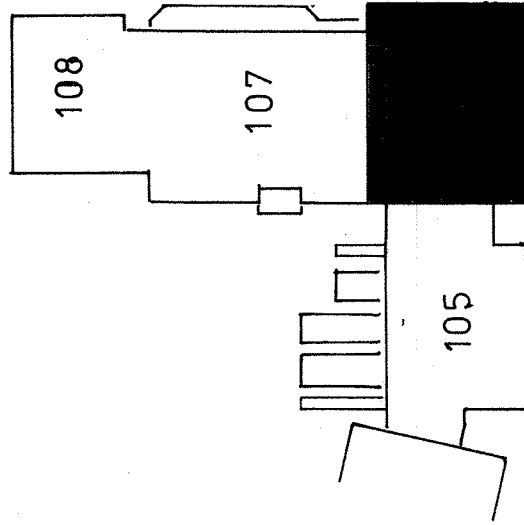


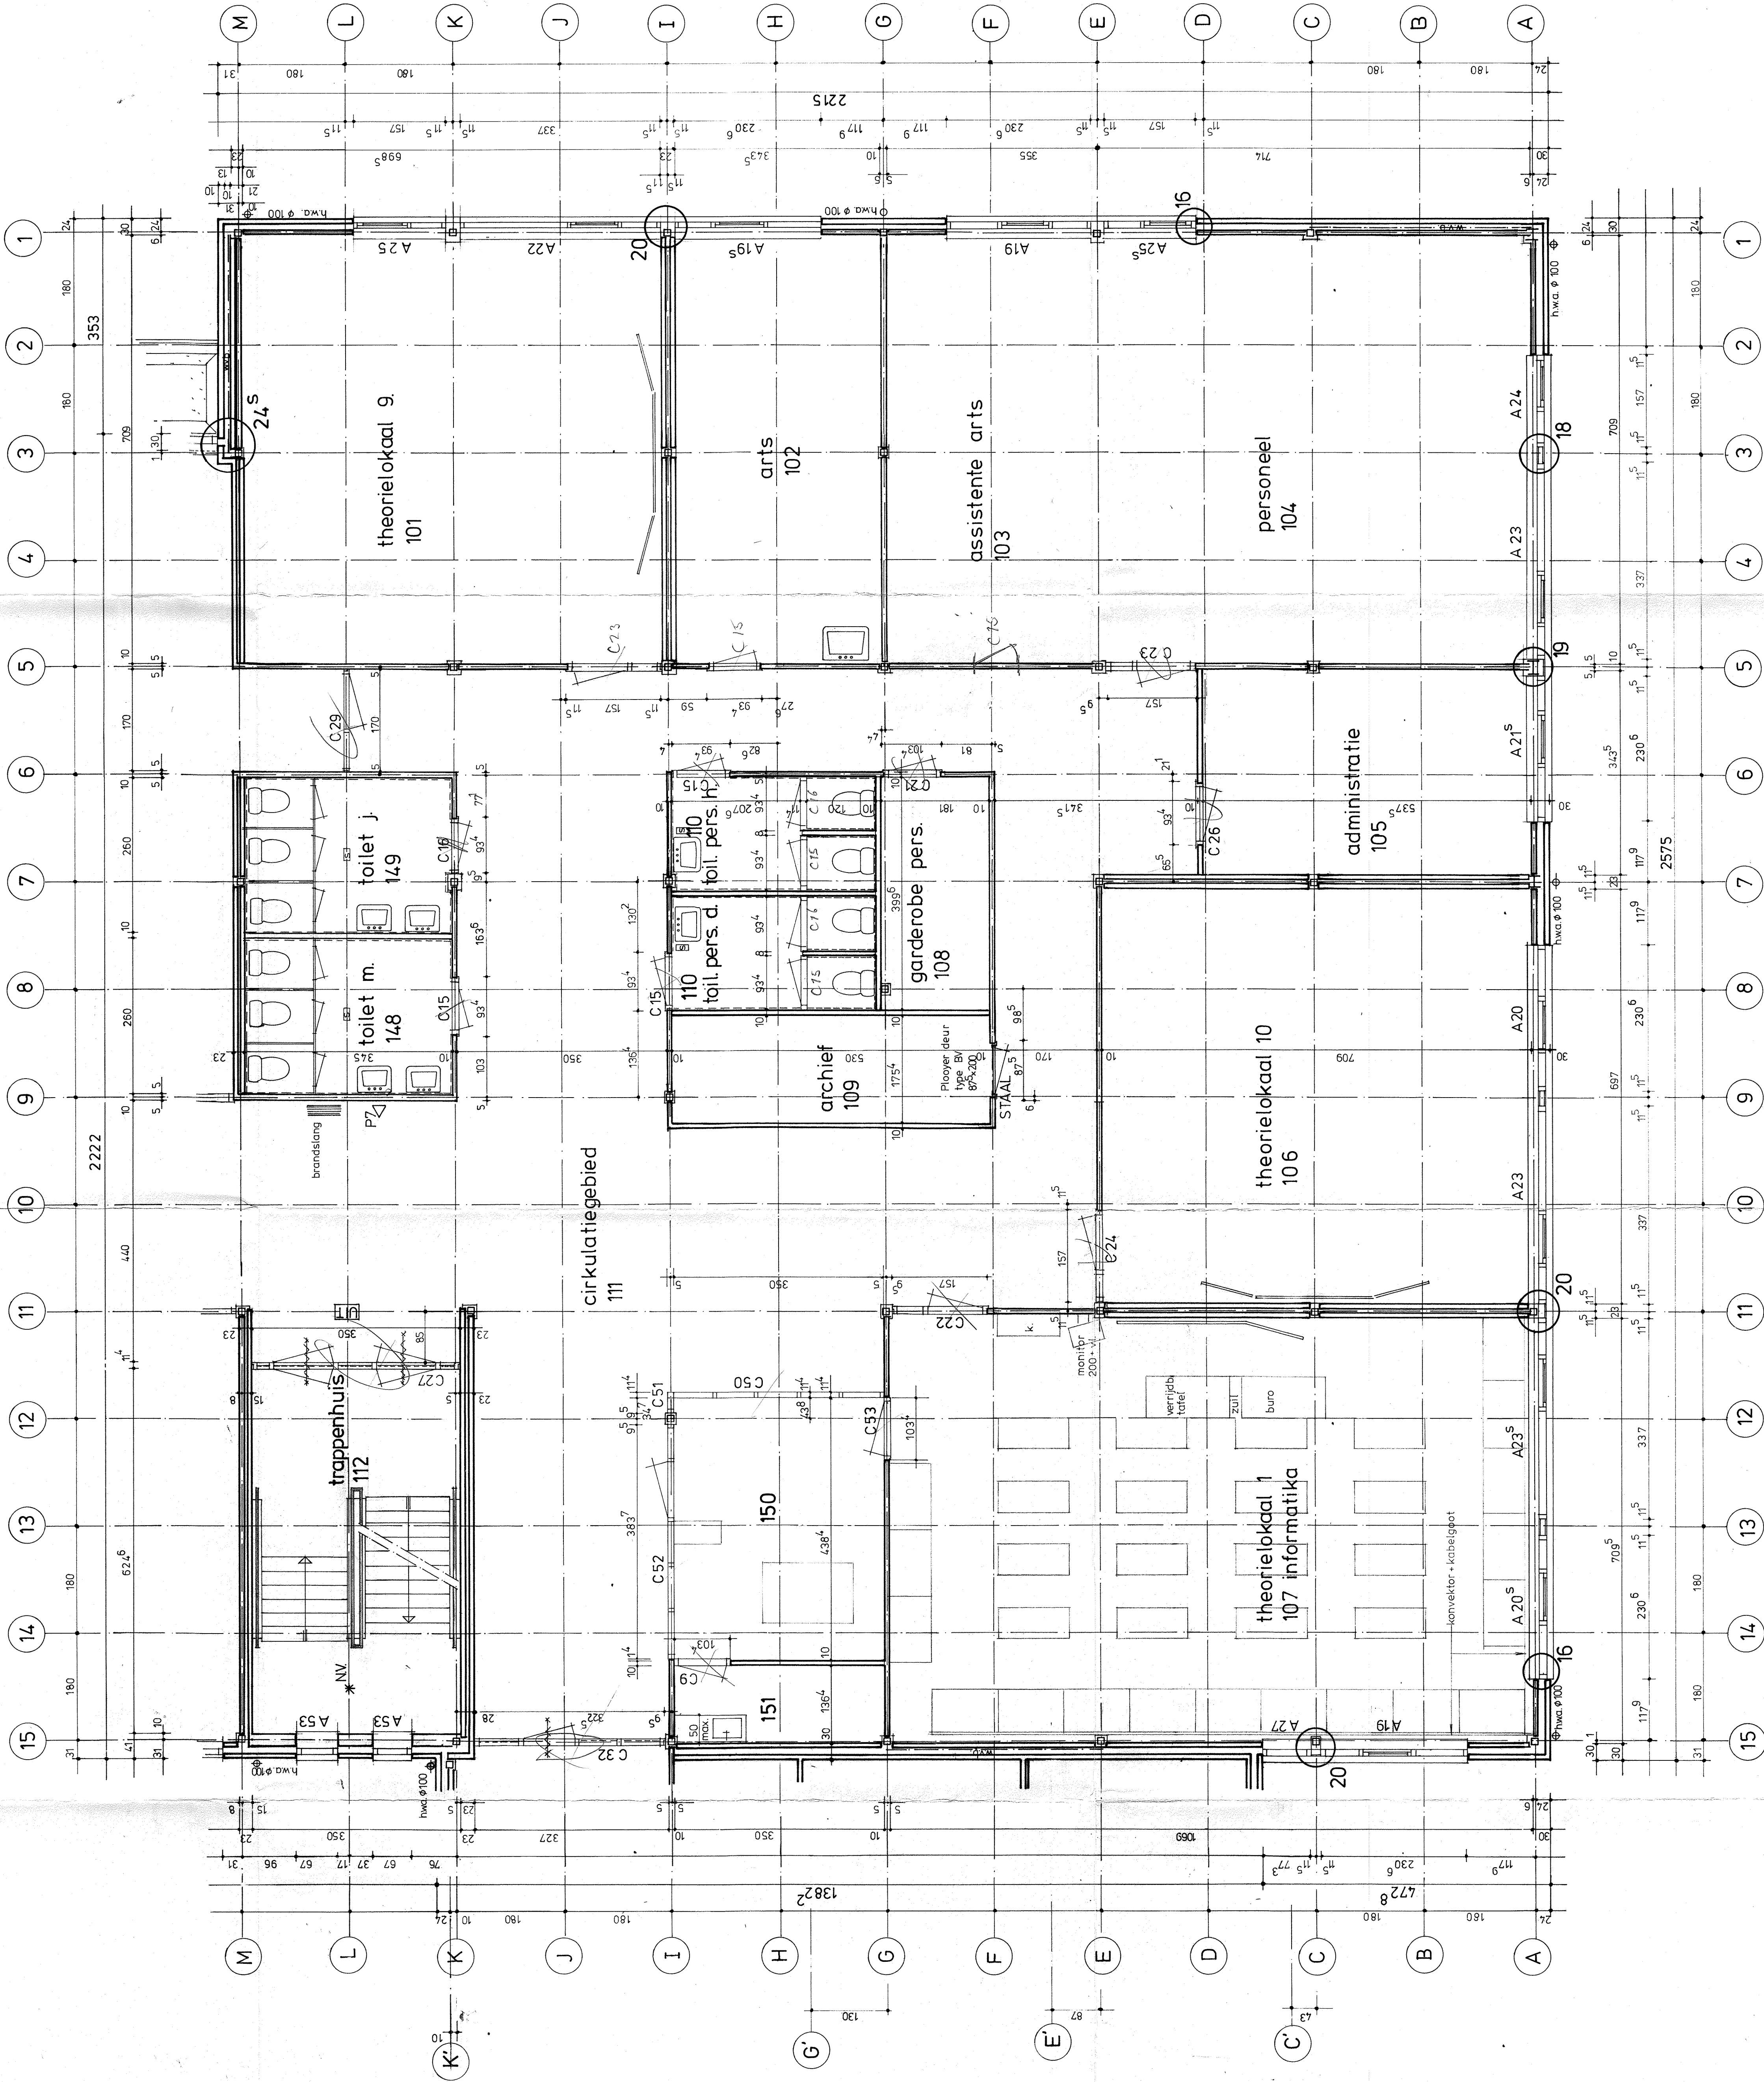

1^e verdieping

buitenkoz.

binnenkoz.

STAAL 2 x

C50 t/m C53-1x

ONTVANGEN IS HET 1988

voor details zie blad 117 t/m 120

opdr.-gever: bestuur scholengemeenschap voor VWO en HAVO
ontw.-bureau: C.H. Lijdem
ontw.-bureau: C.H. Lijdem
ontw.-bureau: C.H. Lijdem
ontw.-bureau: C.H. Lijdem

1^e verdieping

bouwtechnisch adviesbureau baarn bv
vestiging 576 5743KE baarn

werkdag 2897 50
bladnr 106