
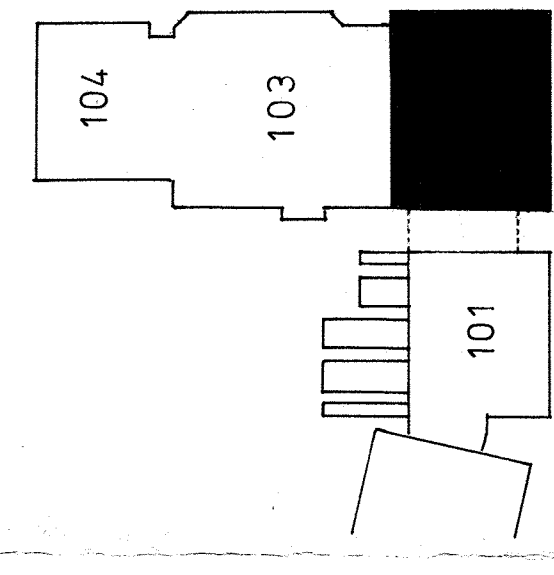
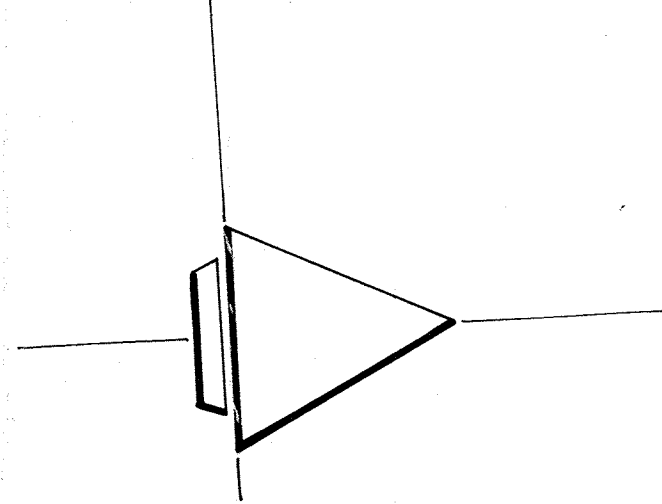


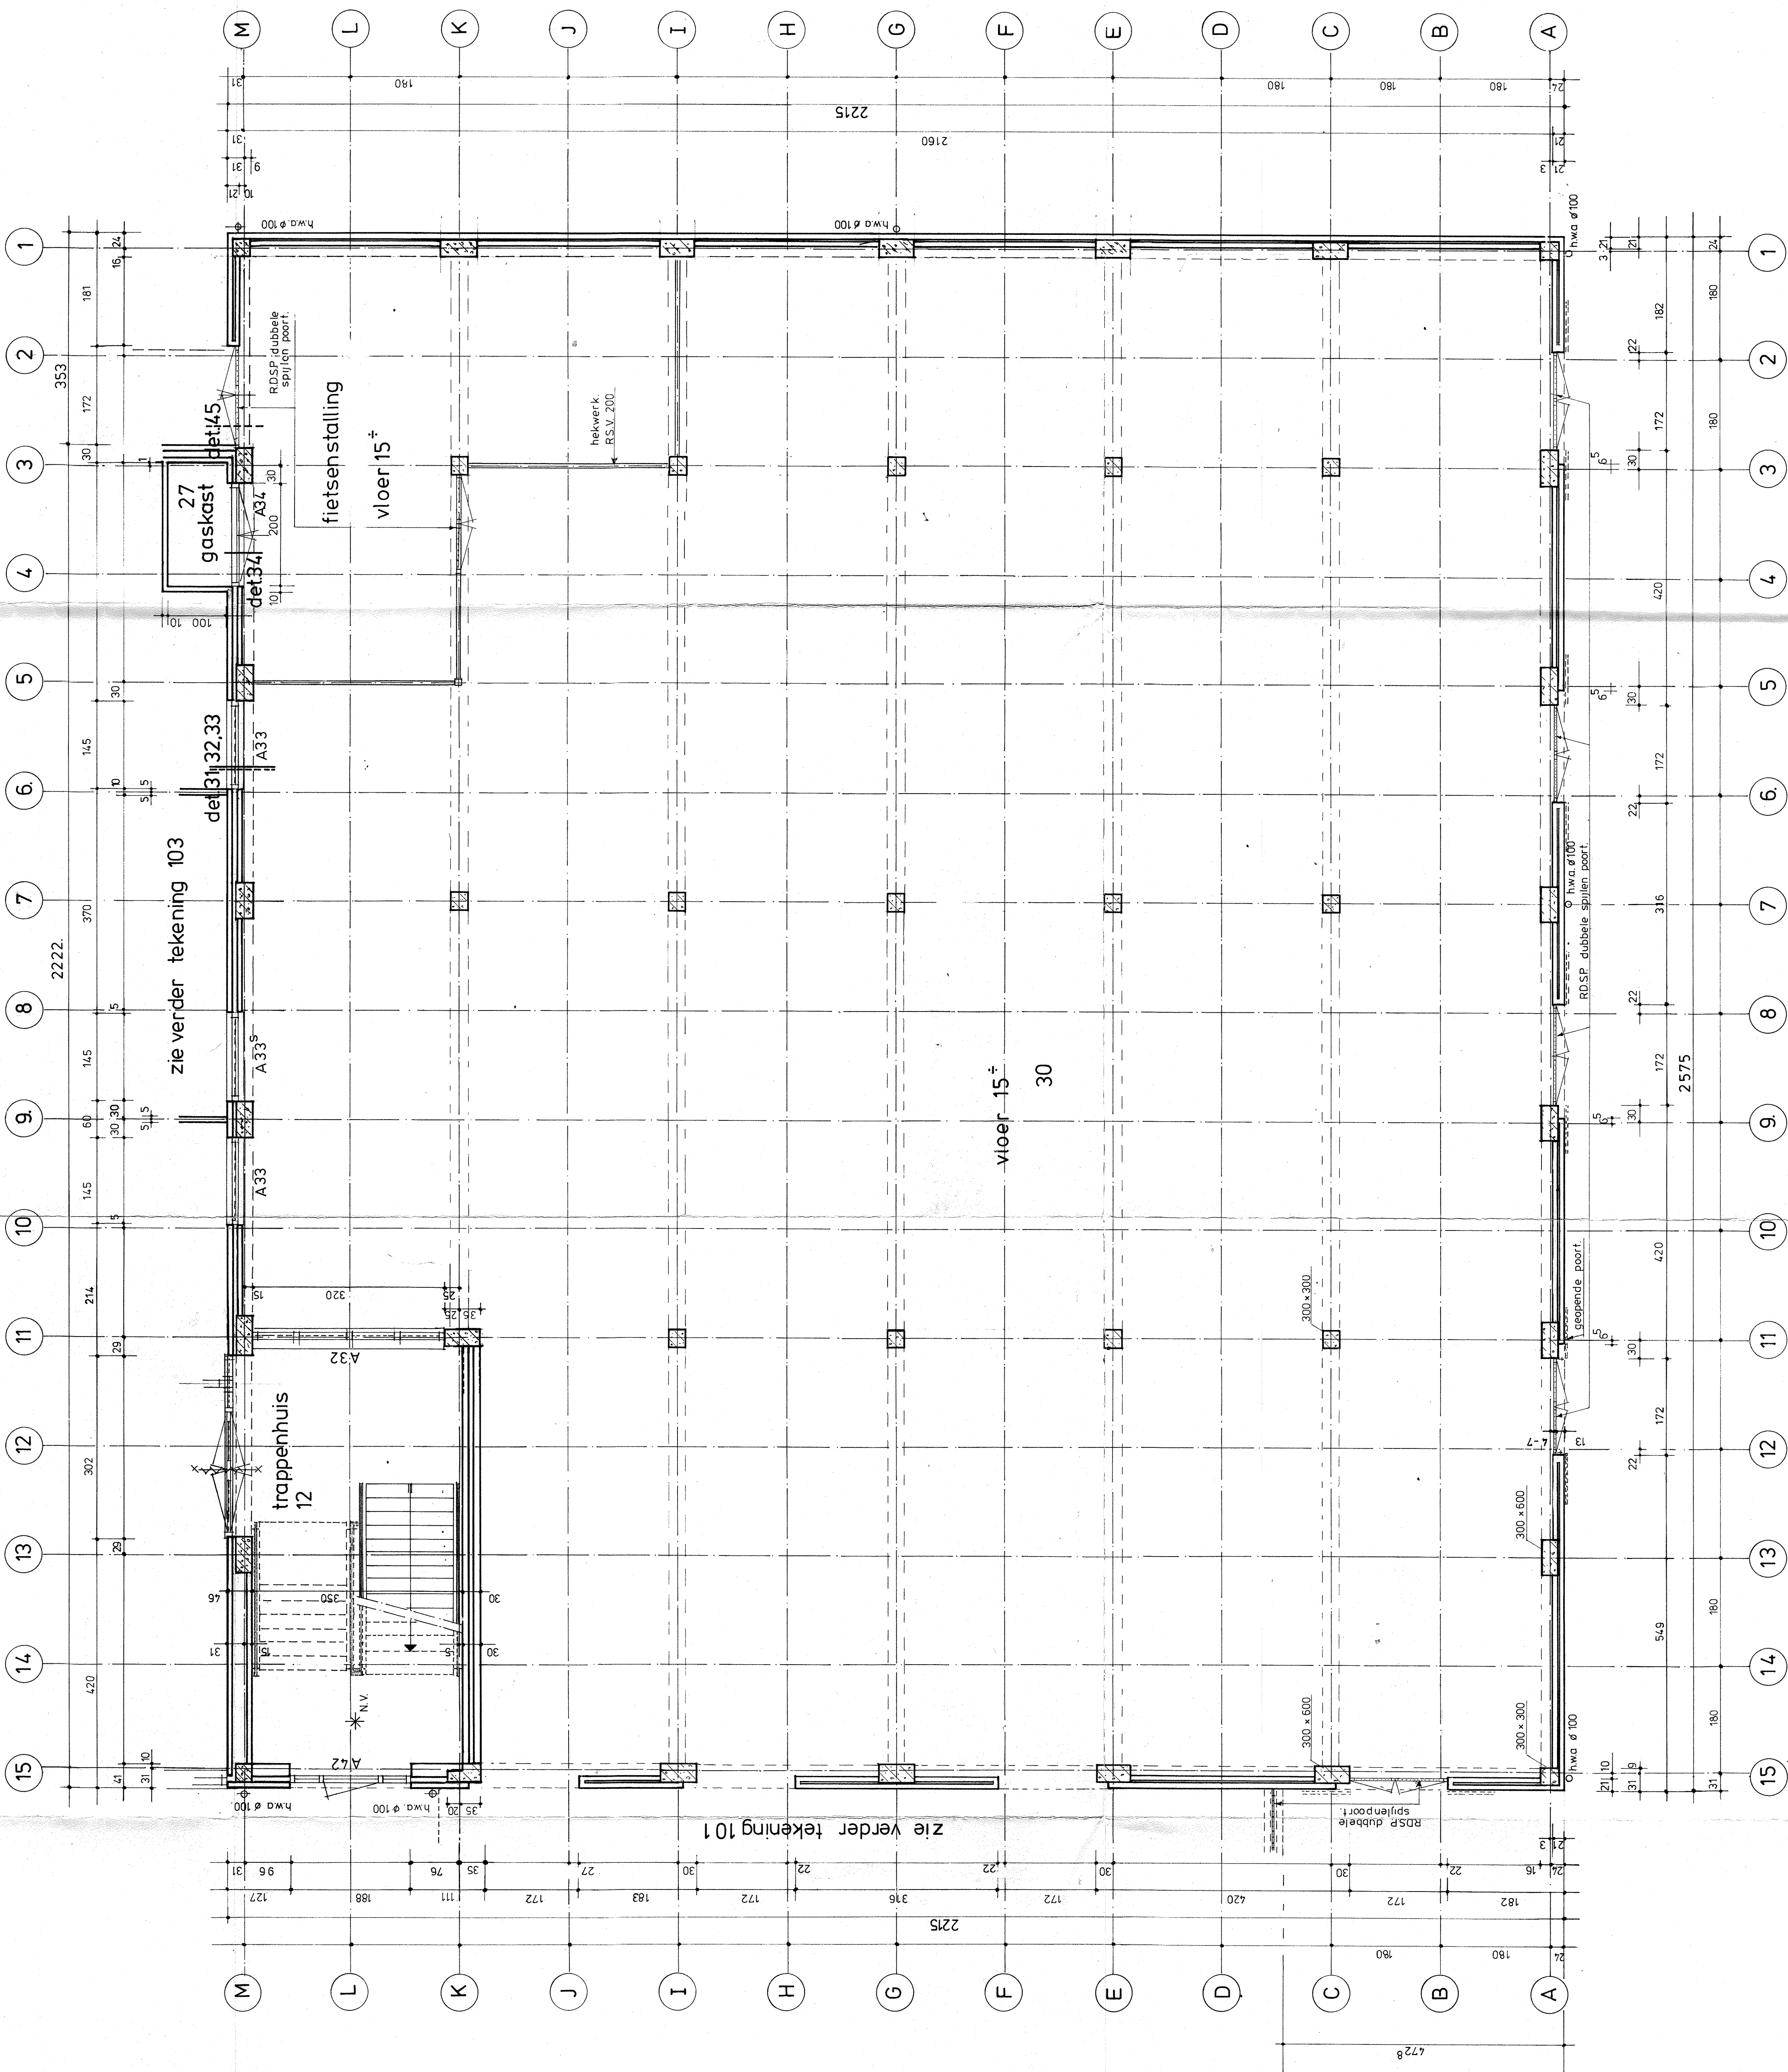

buitenkoz.

A32	1	x
A33	2	x
A33 ^s	1	x
A34	1	x
A42	1	x

begane grond

ONTWANGEN 19 MEI 1999

voor details zie blad 117 t/m 120

adrf-gewer: bestuur scholengemeenschap voor VWO en HAVO
Chr. Lyceum te Alphen aan de Rijn
onderwerp: nieuwbouw schoolgebouw "Chr. Lyceum" te Alphen aan de Rijn
bouwjaar: 1982/83

bestuur: scholengemeenschap voor VWO en HAVO
Chr. Lyceum te Alphen aan de Rijn
ontwerper: architectenbureau "Chr. Lyceum" te Alphen aan de Rijn
bouwjaar: 1982/83

schaal 1:50
datum 4-4-85
get. ATH
get. J. J. J.
norm. 73 x 95
gew. 10-4-85
14-8-85

werkm. 2897.50
bladnr. 102

bouwtechnisch adviesbureau baarn bv
afr. 02154-17203