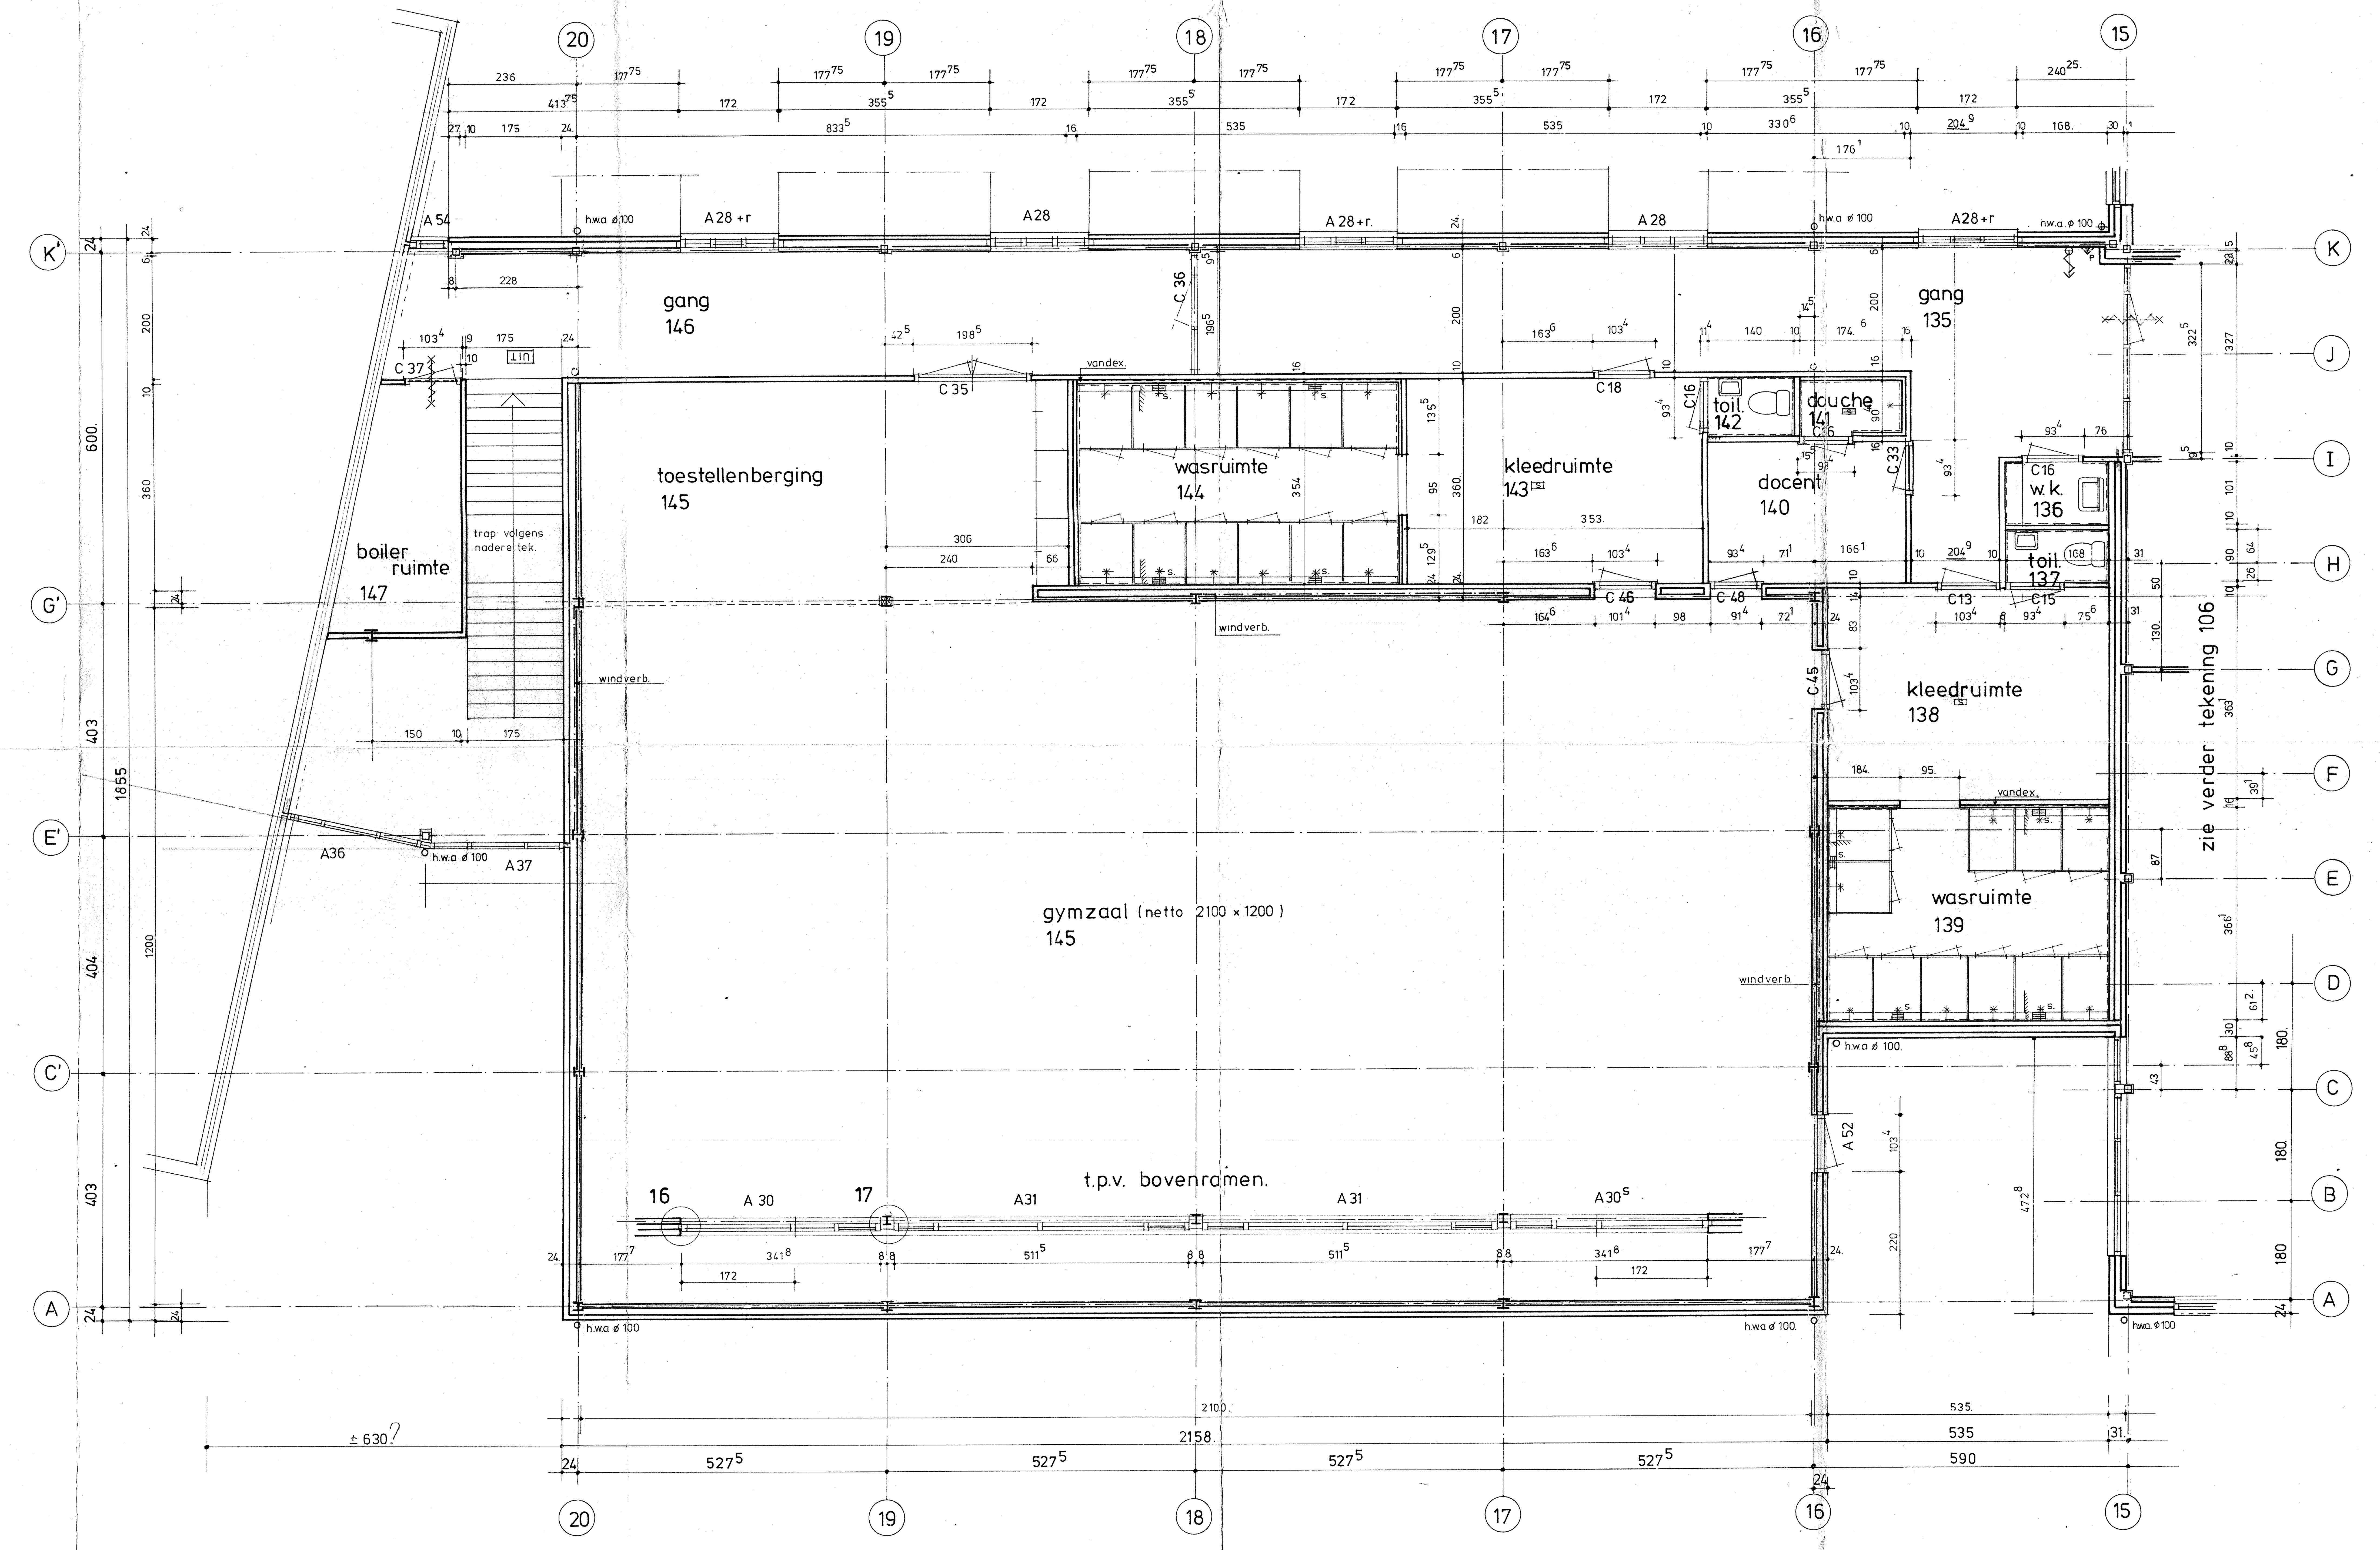

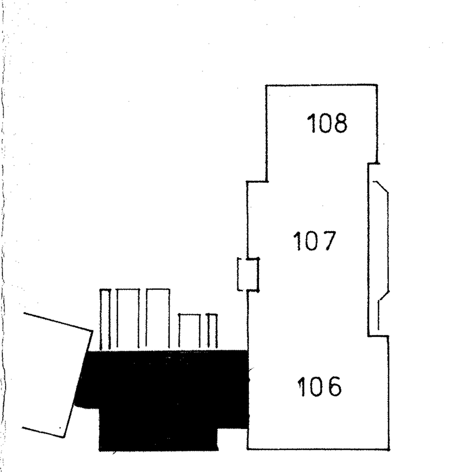

1e verdieping

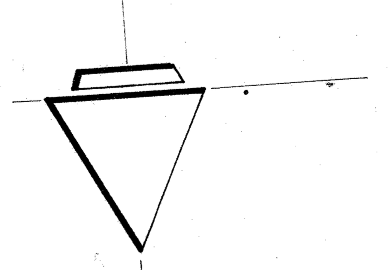

Buitenkozijnen		Binnenkozijnen.	
A 28	2×	C 13	1×
A 28+r	3×	C 15	1×
A 30	1×	C 16	3×
A 30s	1×	C 18	1×
A 31	2×	C 33	1×
A 36	1×	C 35	1×
A 37	1×	C 36	1×
A 52	1×	C 37	1×
A 54	zie blad 101	C 45	1×
		C 46	1×
		C 48	1×

ONTVANGEN 19 MEI 1989

opdr.gever bestuur scholengemeenschap voor V.W.O en H.A.V.O "Chr.Lyceum" te Alphen a/d Rijn
onderwerp nieuwbouw dependance "Chr. Lyceum" te Alphen a/d Rijn
bouwnr. H 82509

1e verdieping

schaal 1: 50
datum 4-4-'85
get. ATH / j.a.
gec.
gez.
form. 63 × 110
gew. 10-4-'85
14-8-'85

bouwtechnisch adviesburo baarn b.v.
amalialaan 27a 3743 KE baarn tel. 02154-17403

werknr. 2897.50
bladnr. 105