



NOORDGEVEL school

oostgevel

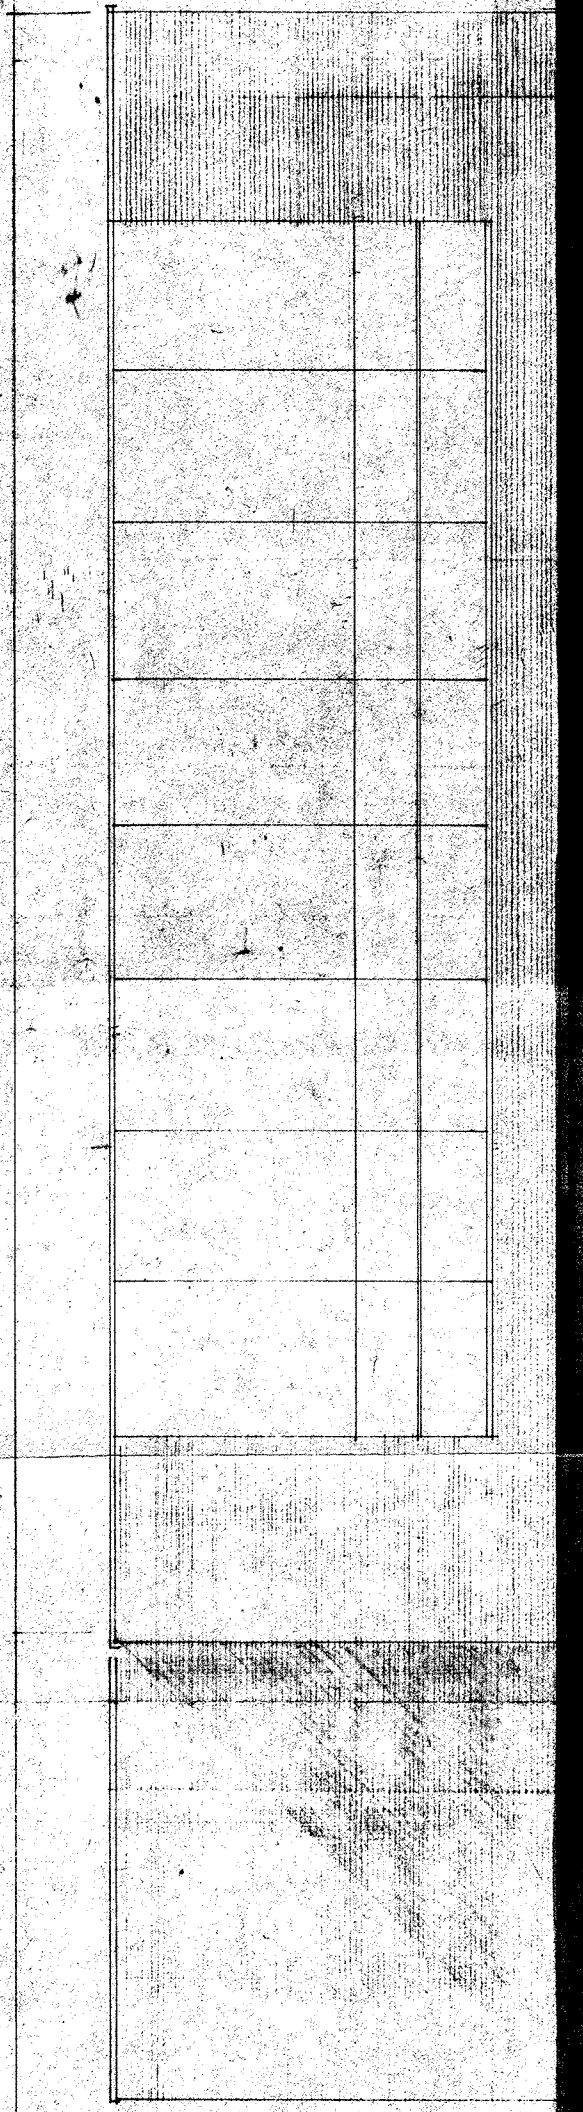


ZUIDGEVEL gymzaal

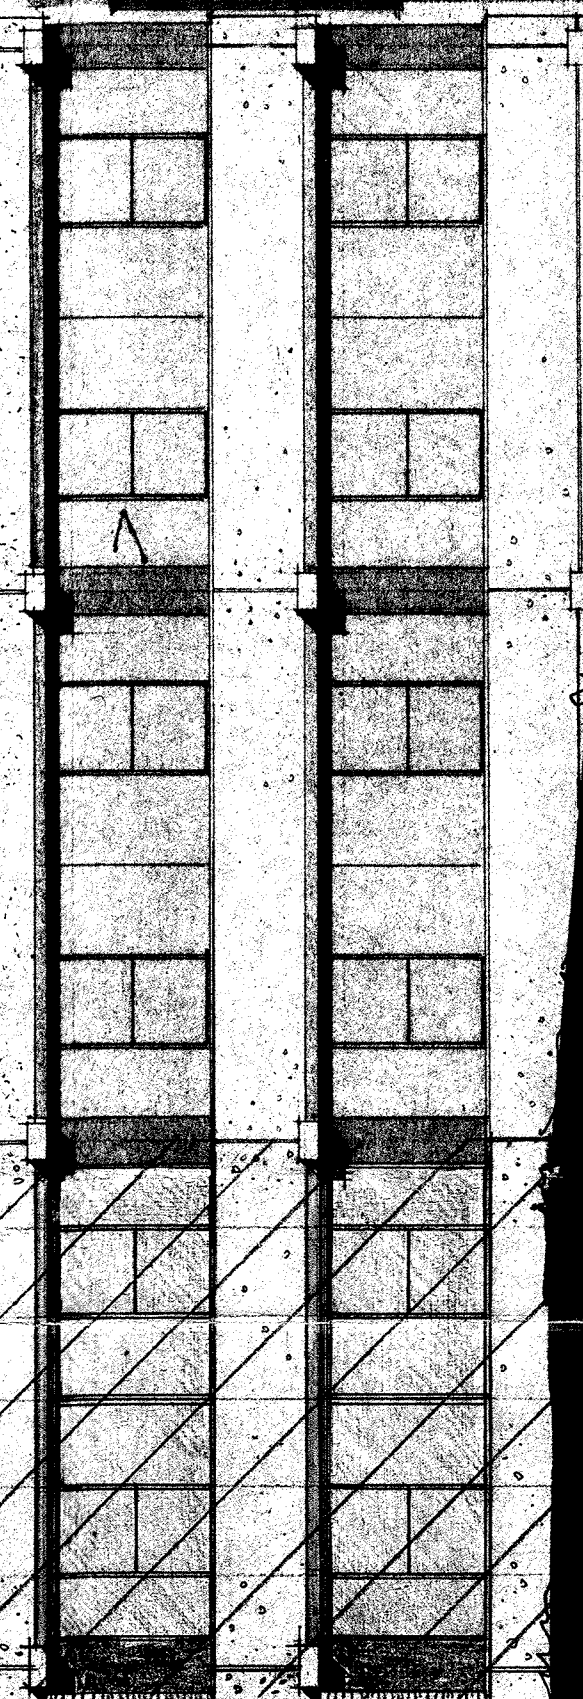


ZUIDGEVEL school


oostgevel

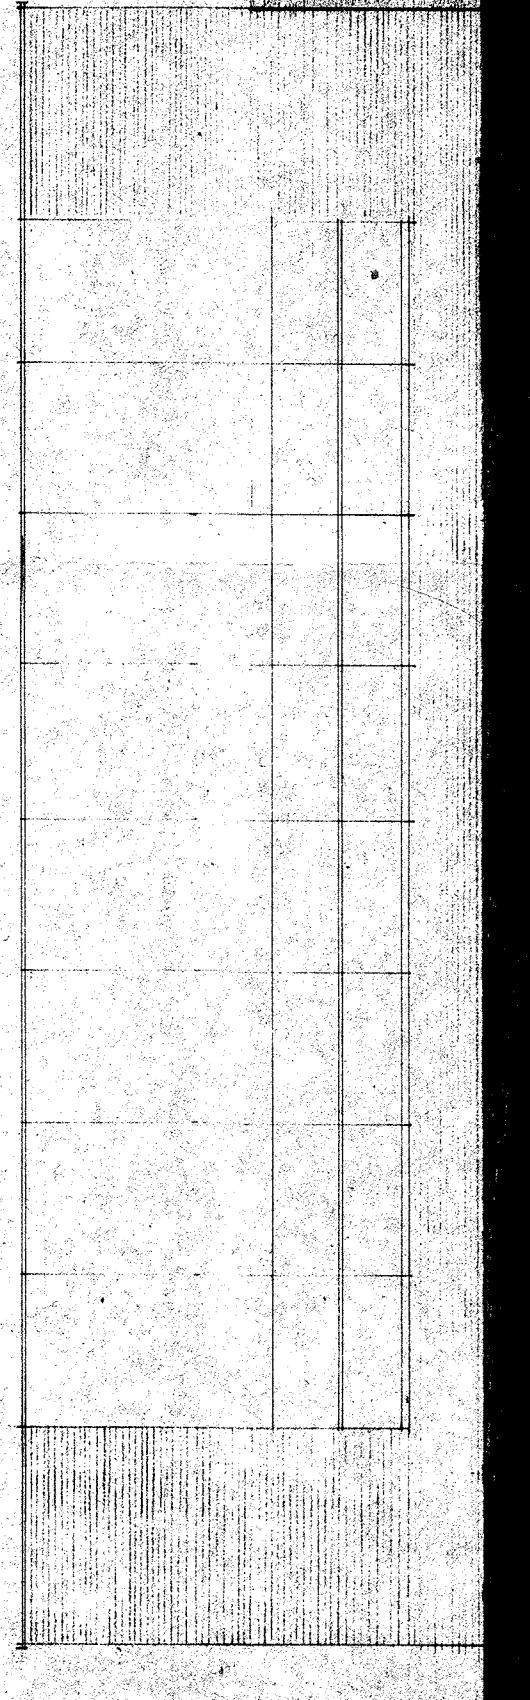


WESTGEVEL gymzaal

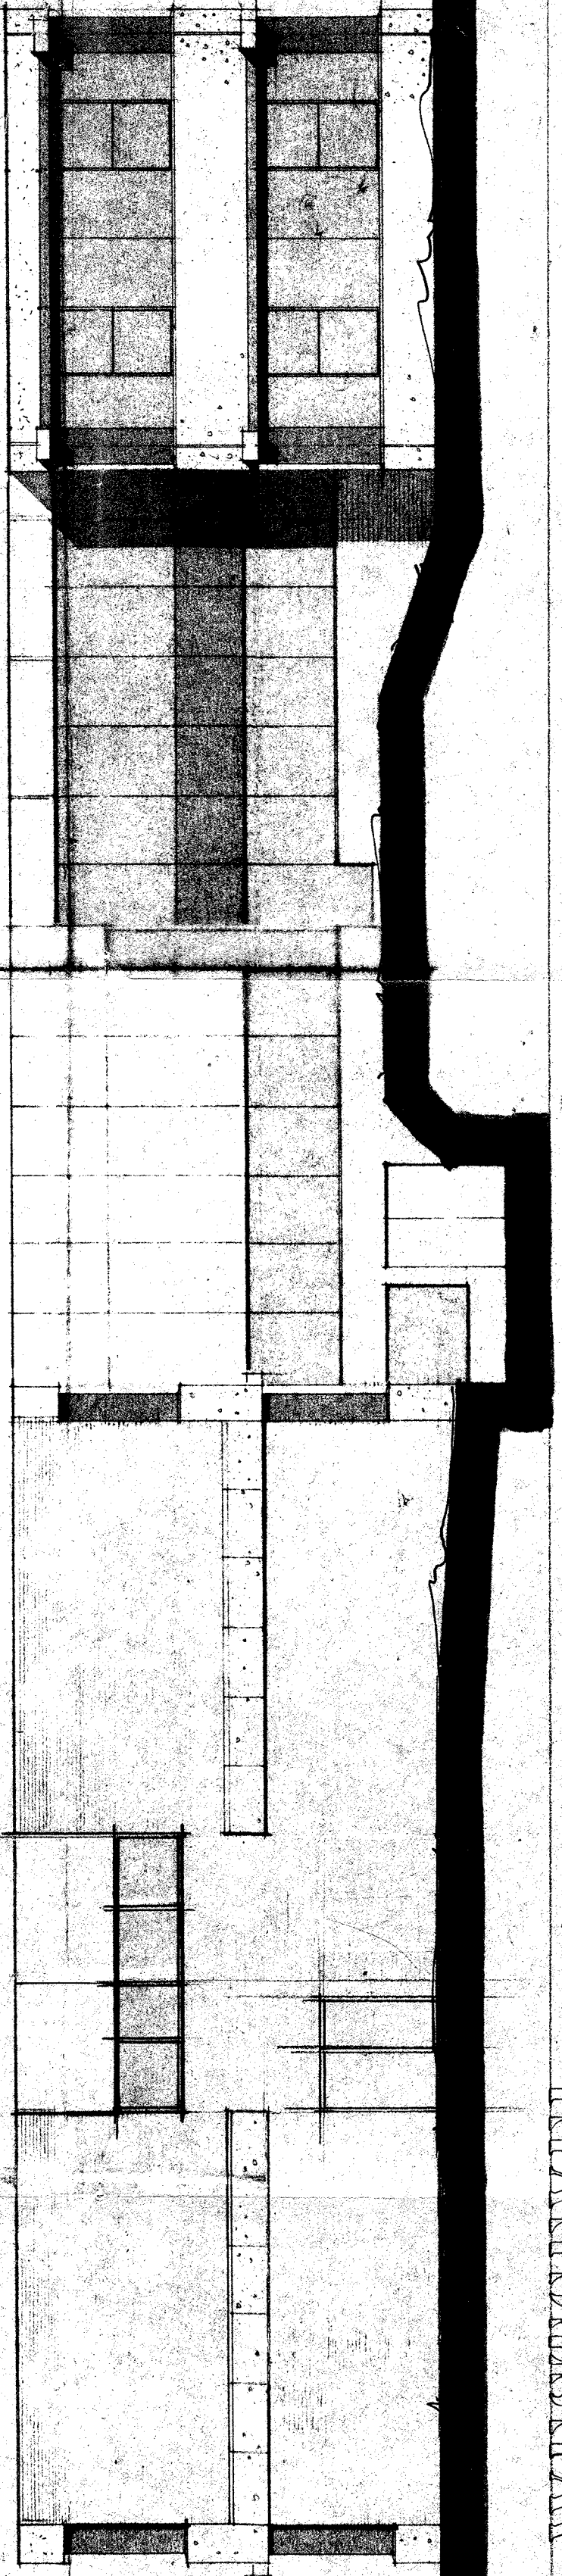

WESTGEVEL school

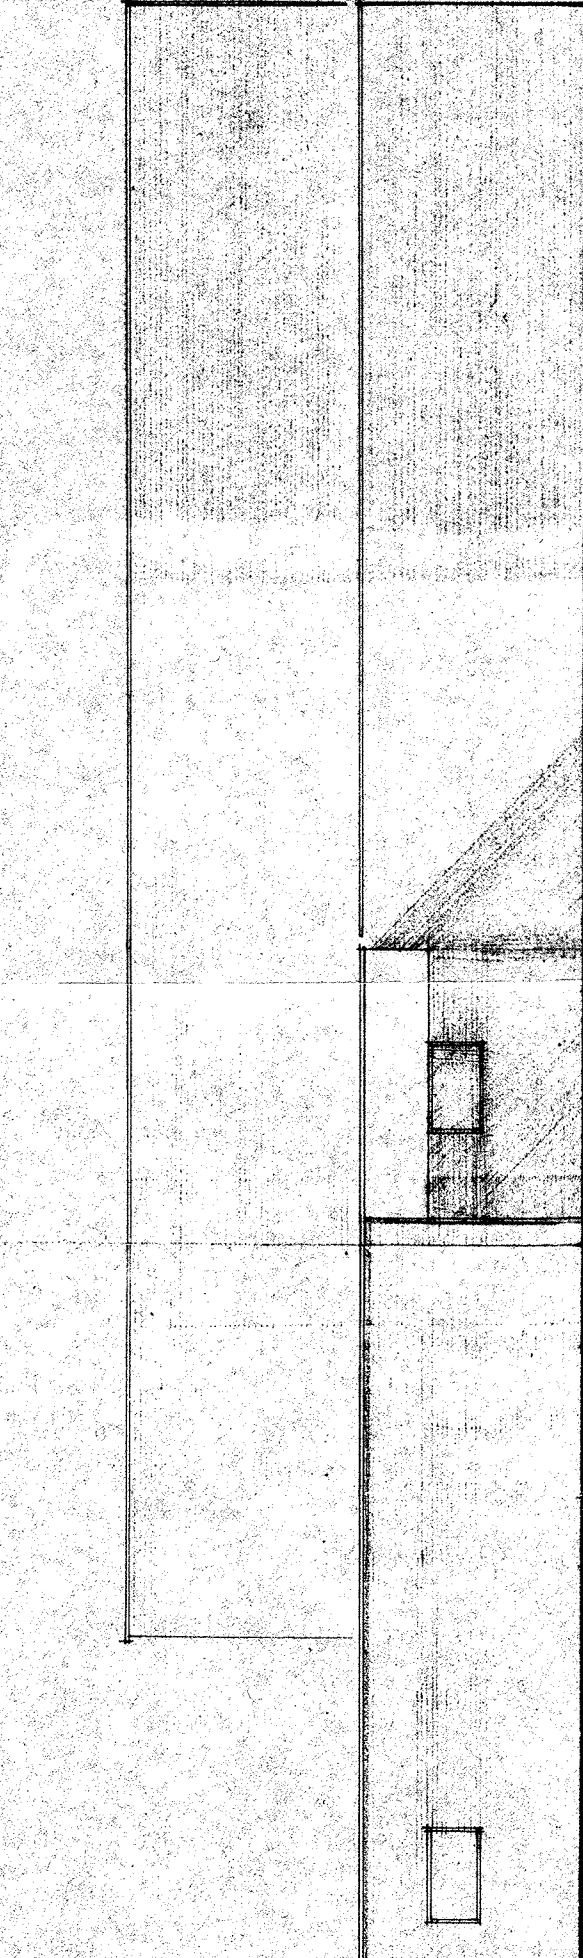

OOSTGEVEL gymzaal

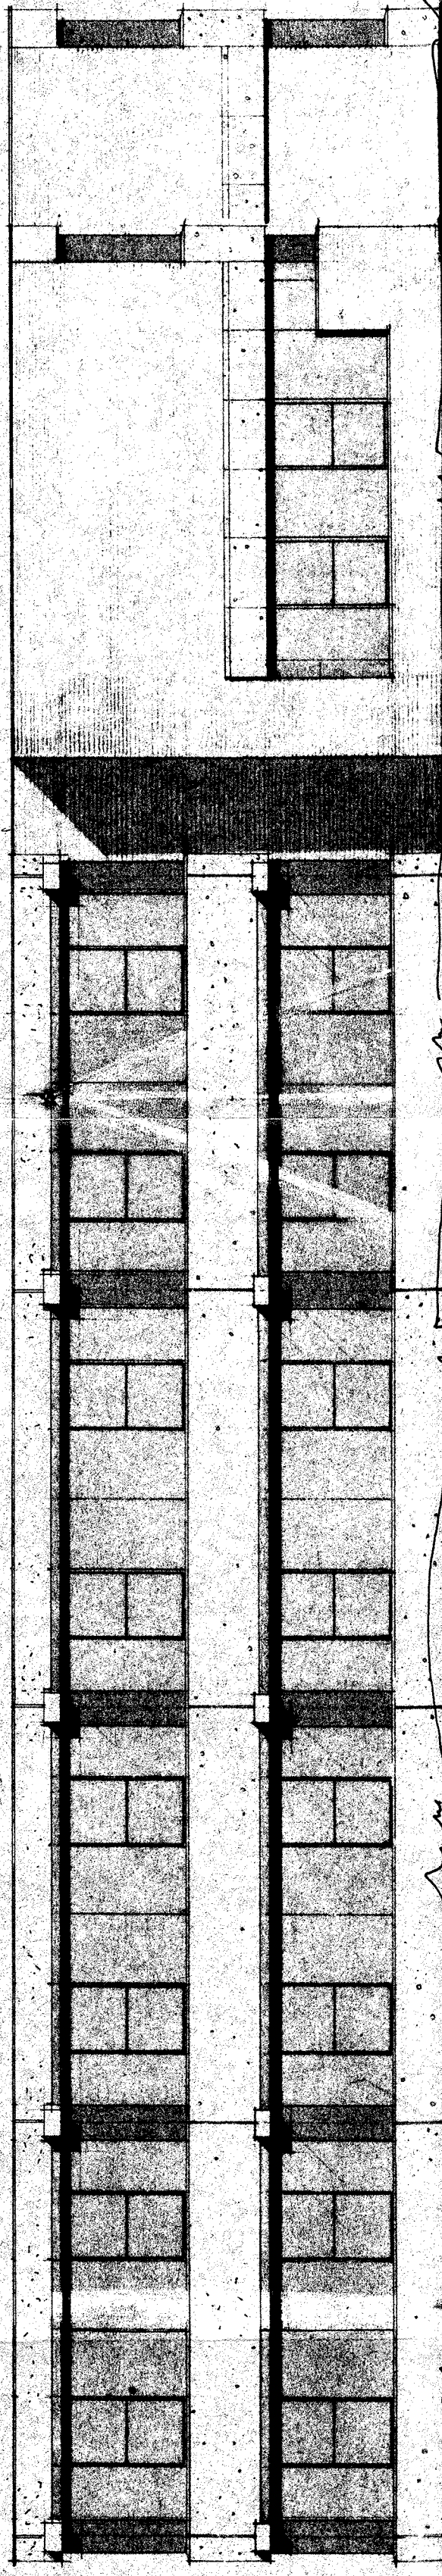

OOSTGEVEL school

sch. nr. 20-110296

BESTAANDE

dingemans de vries heemskerck architecten | stedenbouwkundigen bv
Postbus 1000
1000 CA Amsterdam

naam alphen a/d rijm

gevels met uitspraken

2-3-79
1:100
12-4-79