
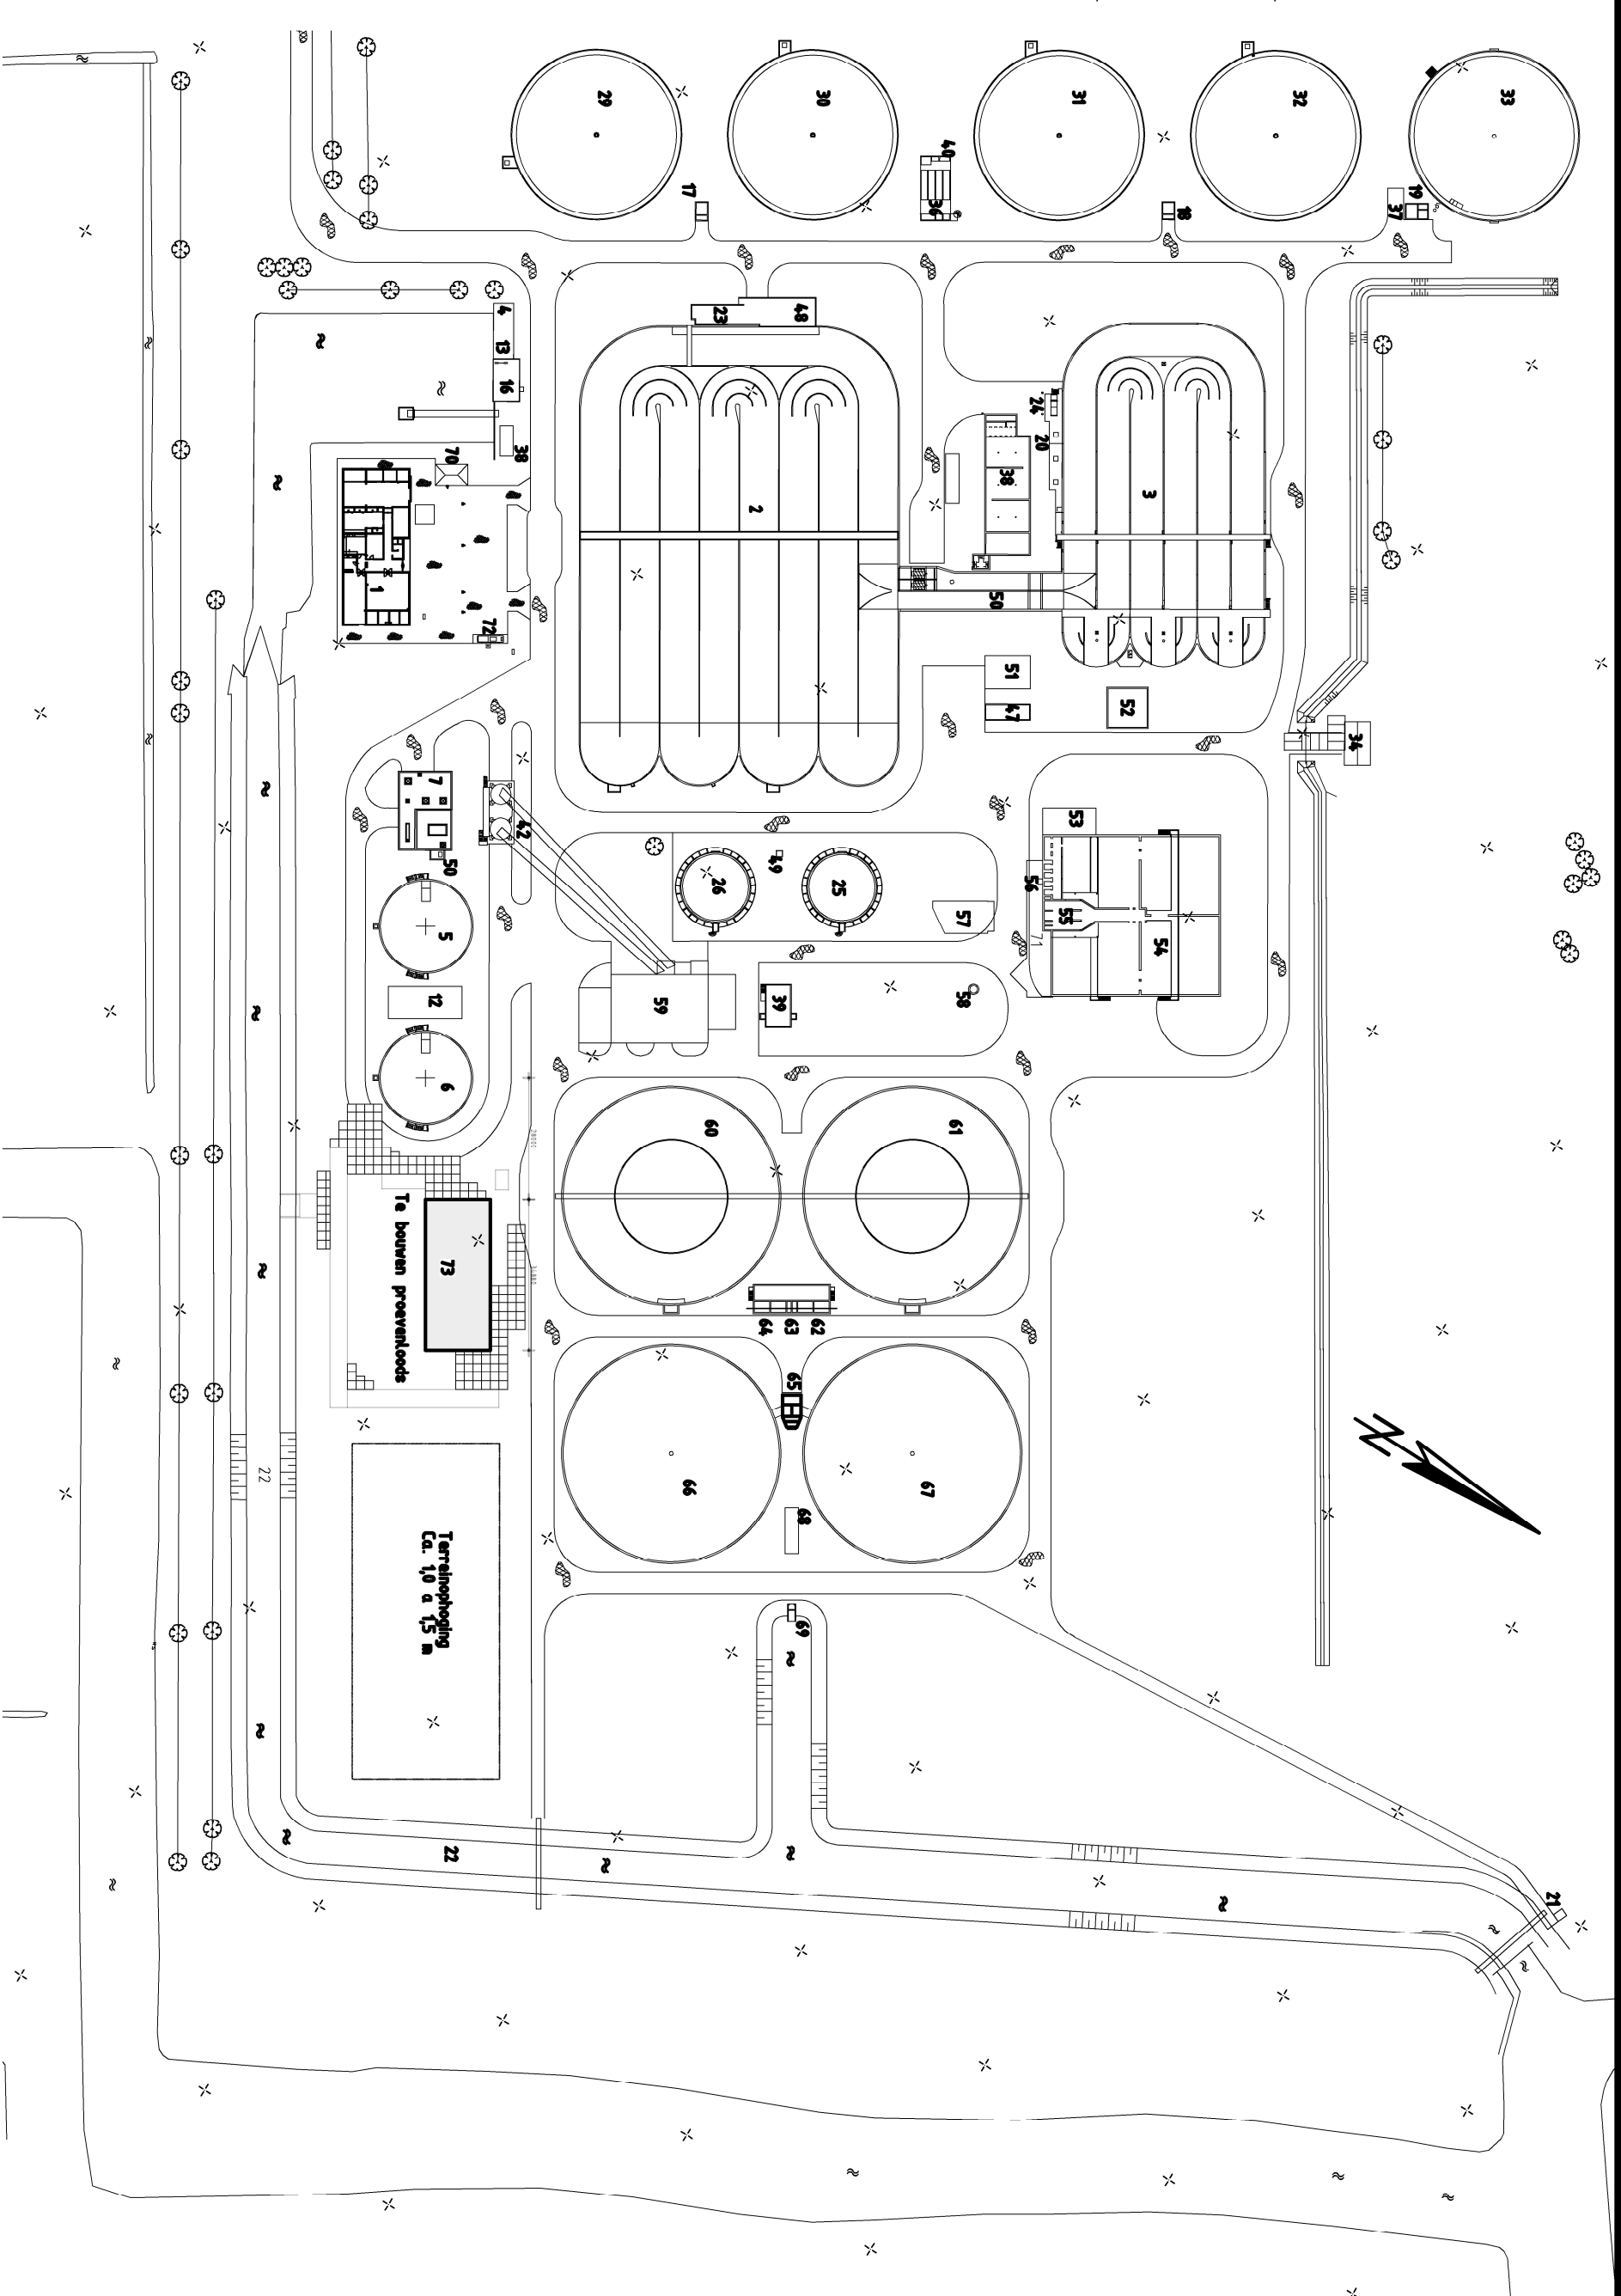


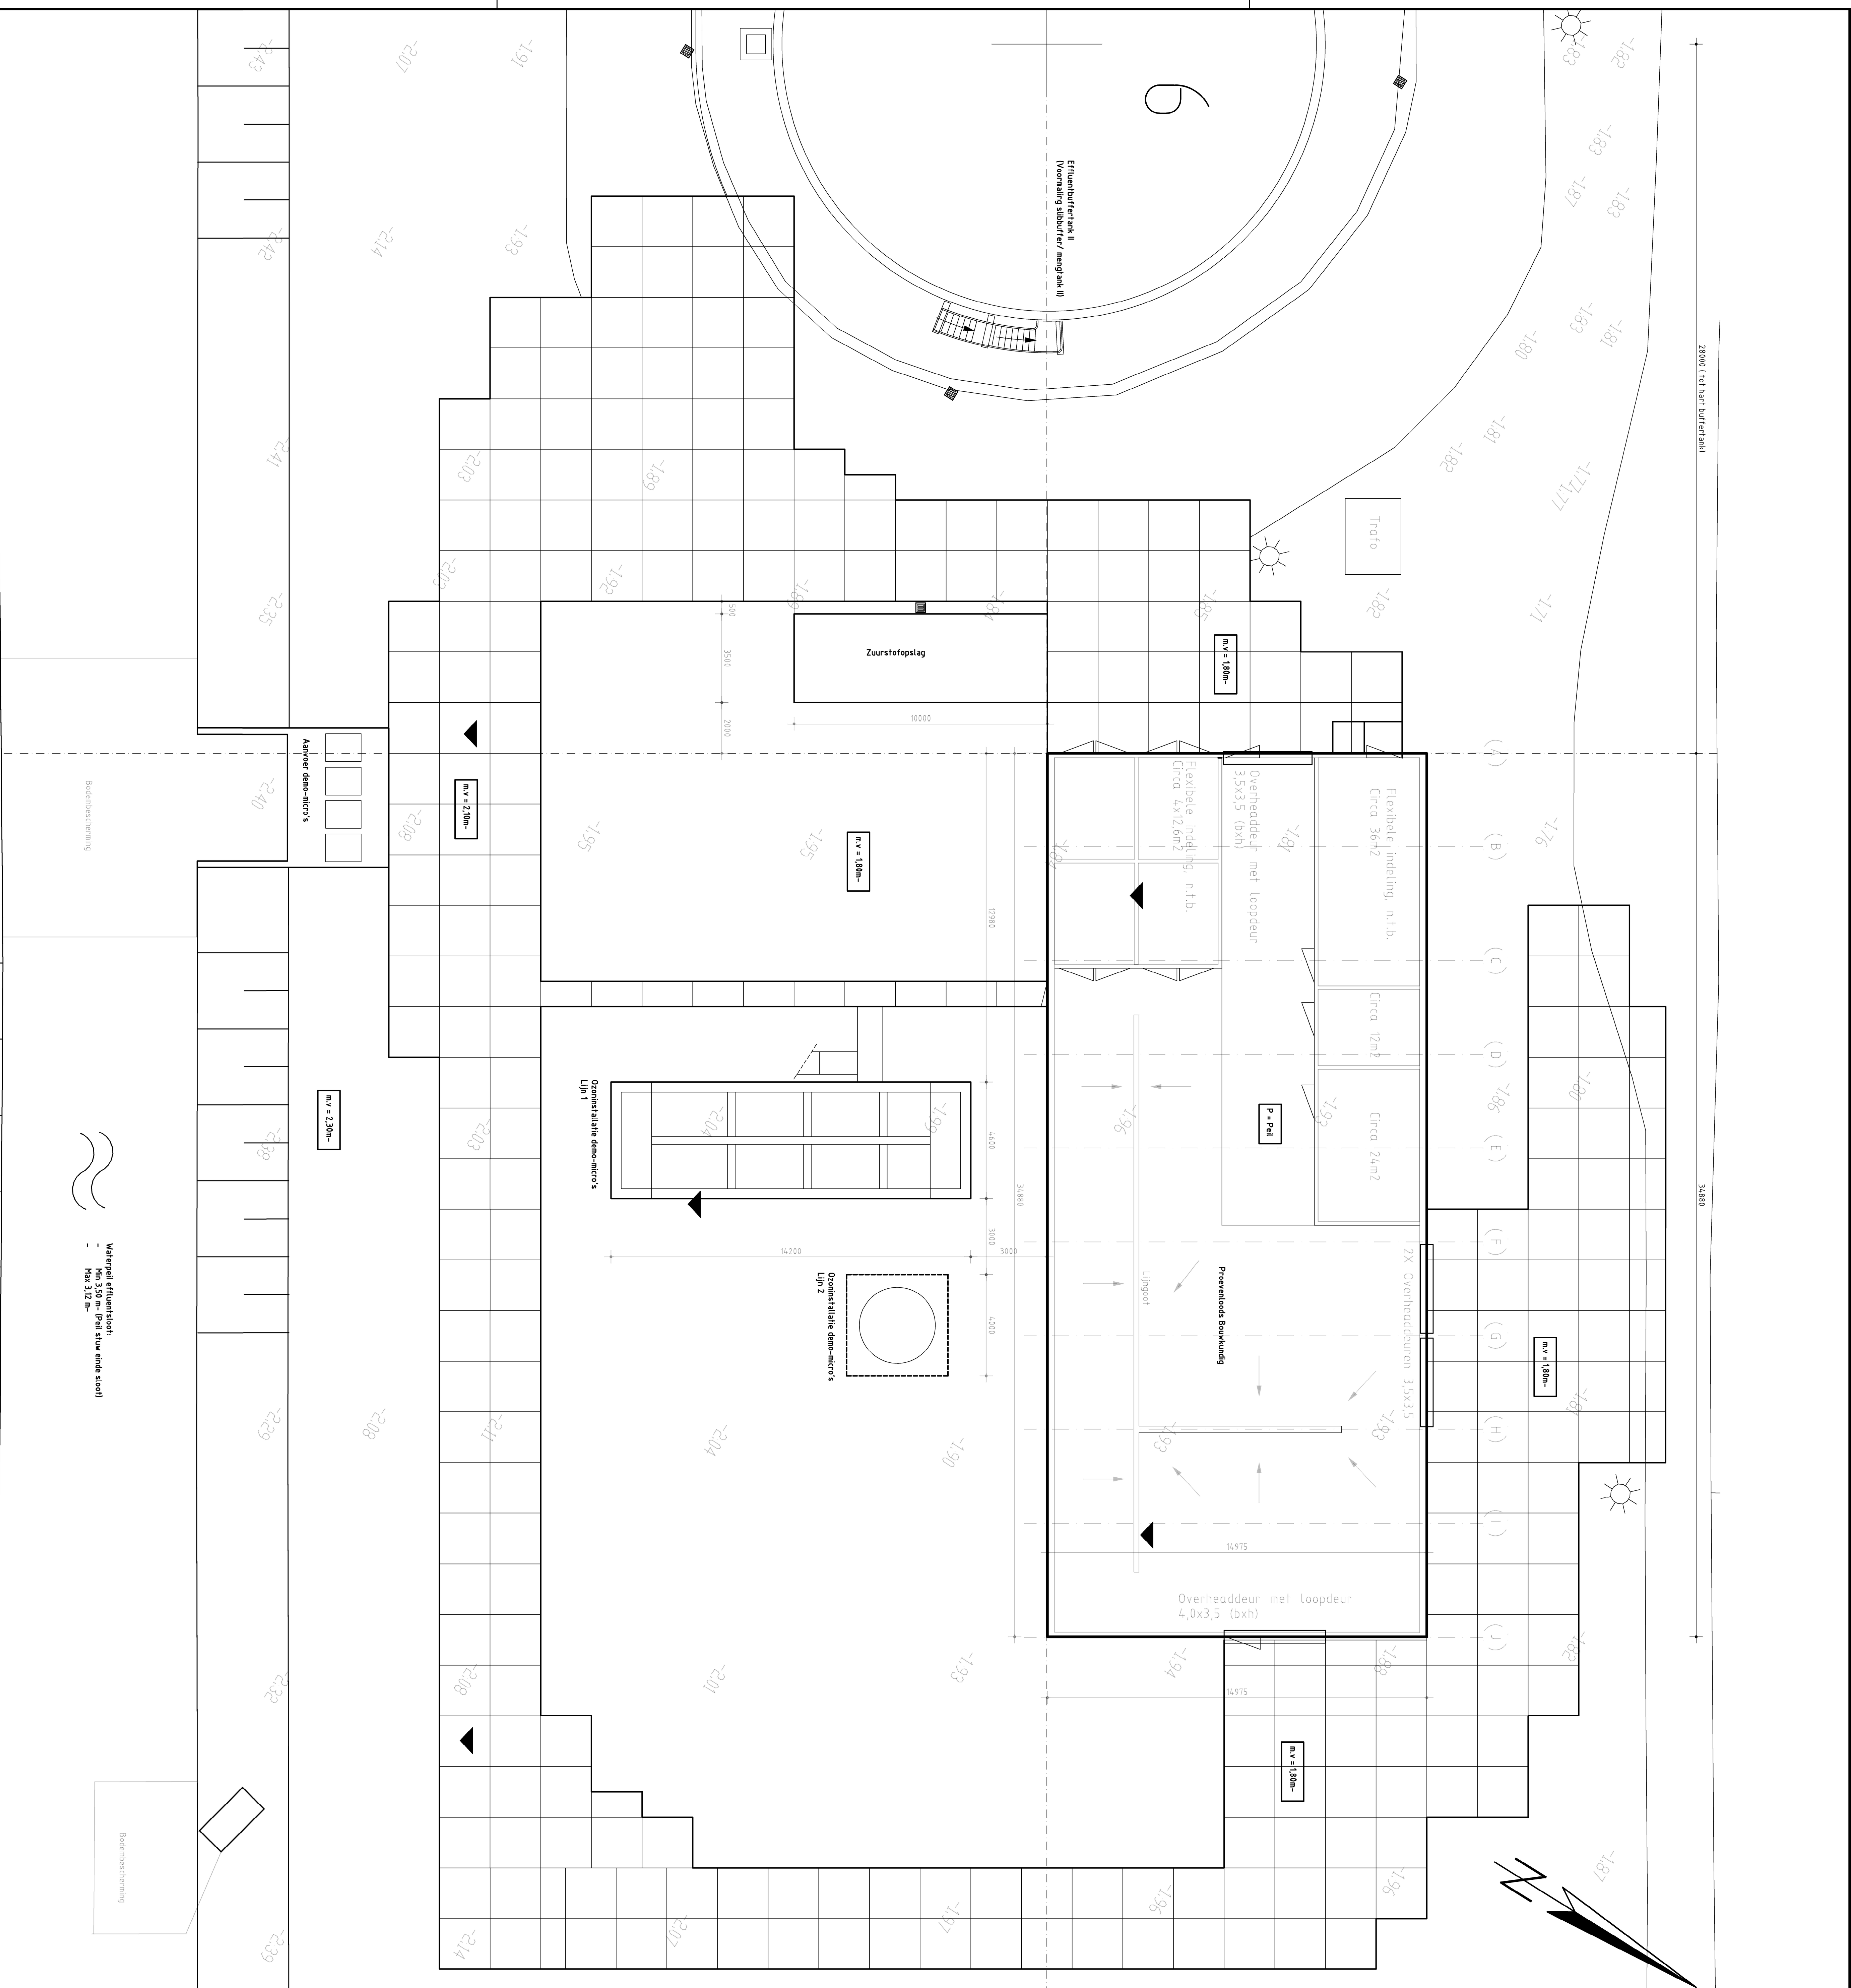

- | | |
|-----|---|
| 1. | Ordeeldeel |
| 2. | Bedrijfsgebouw |
| 3. | Aerode tank 1, ASR 1 |
| 4. | Axoxische tank 1, ASR 1 |
| 5. | Bedrijfswaterpomput |
| 6. | Bufter/mengank 1 (wordt effluentbufterfrank 1) |
| 7. | Bufter/mengank 2 (wordt effluentbufterfrank II) |
| 8. | Centrifugegebouw (buiten bedrijf) |
| 9. | Composisther 1 (vervallen) |
| 10. | Composisther 2 (vervallen) |
| 11. | Composisther 3 (vervallen) |
| 12. | Composisther 5 (vervallen) |
| 13. | Debietmeterpunt, effluent |
| 14. | Debietmeterpunt, influent (vervallen) |
| 15. | Dezinfektieinstallatie (incl. monstername) |
| 16. | Dezinfektieinstallatie (incl. monstername) |
| 17. | Driftpaapompuit 1 |
| 18. | Driftpaapompuit 2 |
| 19. | Driftpaapompuit 3 |
| 20. | Afsluiput (buiten bedrijf) |
| 21. | Effluentozonspunt (incl. monstername) |
| 22. | Effluentsloot |
| 23. | Harkroestergelbouw 1 (vervallen) |
| 24. | Harkroestergelbouw 2 (vervallen) |
| 25. | Slibdrinker 1 (buiten bedrijf) |
| 26. | Slibdrinker 2 (buiten bedrijf) |
| 27. | Slibagure (vervallen) |
| 28. | Verbranding |
| 29. | Nabezinkrunk 1 |
| 30. | Nabezinkrunk 2 |
| 31. | Nabezinkrunk 3 |
| 32. | Nabezinkrunk 4 |
| 33. | Nabezinkrunk 5 |
| 34. | Schuur |
| 35. | Opslagruimte 2 (vervallen) |
| 36. | Retourslibgelmaal 1 |
| 37. | Retourslibgelmaal 2 |
| 38. | Selecter / verdeelwerk (buiten bedrijf) |
| 39. | Slibgelmaal, ingedekt (buiten bedrijf) |
| 40. | Slibgelmaal, surplus (buiten bedrijf) |
| 41. | Slibagure (vervallen) |
| 42. | Slibslots / slibdrapersportanden |
| 43. | - |
| 44. | - |
| 45. | Spoelwaterpomput, t.b.v. defosatering (vervallen) |
| 46. | - |
| 47. | Verdeelwerk 2 |
| 48. | Orsiao 2 |
| 49. | Verdeelwerk 2 (buiten bedrijf) |
| 50. | Centraalpomput |
| 51. | Schakeelruimte straat 1 |
| 52. | Recticlaetegelmaal 1 |
| 53. | Luchtfilters |
| 54. | Aaetereetank |
| 55. | Harkroesters, roostergedverwijdering (incl. monstername) |
| 56. | Verdeelwerk 1 |
| 57. | Influentdebielmeters |
| 58. | Terrariumgelmaal |
| 59. | Slibtoetangsgebouw, incl. schakeelruimte en blowernruimte |
| 60. | Aerode-, axoxische tank 3, ASR 3 |
| 61. | Retourslibgelmaal 3 |
| 62. | Retourslibgelmaal 3 |
| 63. | Surpluslibgelmaal |
| 64. | Recticlaetegelmaal 2 |
| 65. | Driftpaapompuit 4 + effluentput (incl. monstername) |
| 66. | Nabezinkrunk 6 |
| 67. | Nabezinkrunk 7 |
| 68. | Effluentdebielmeter 2 |
| 69. | Uitstroopwerk |
| 70. | Sputplaats |
| 71. | Roostergedvaerpomput |
| 72. | Aardgasstatio |
| 73. | Poevenloods Ges(O)zond Water |

[illegible]