


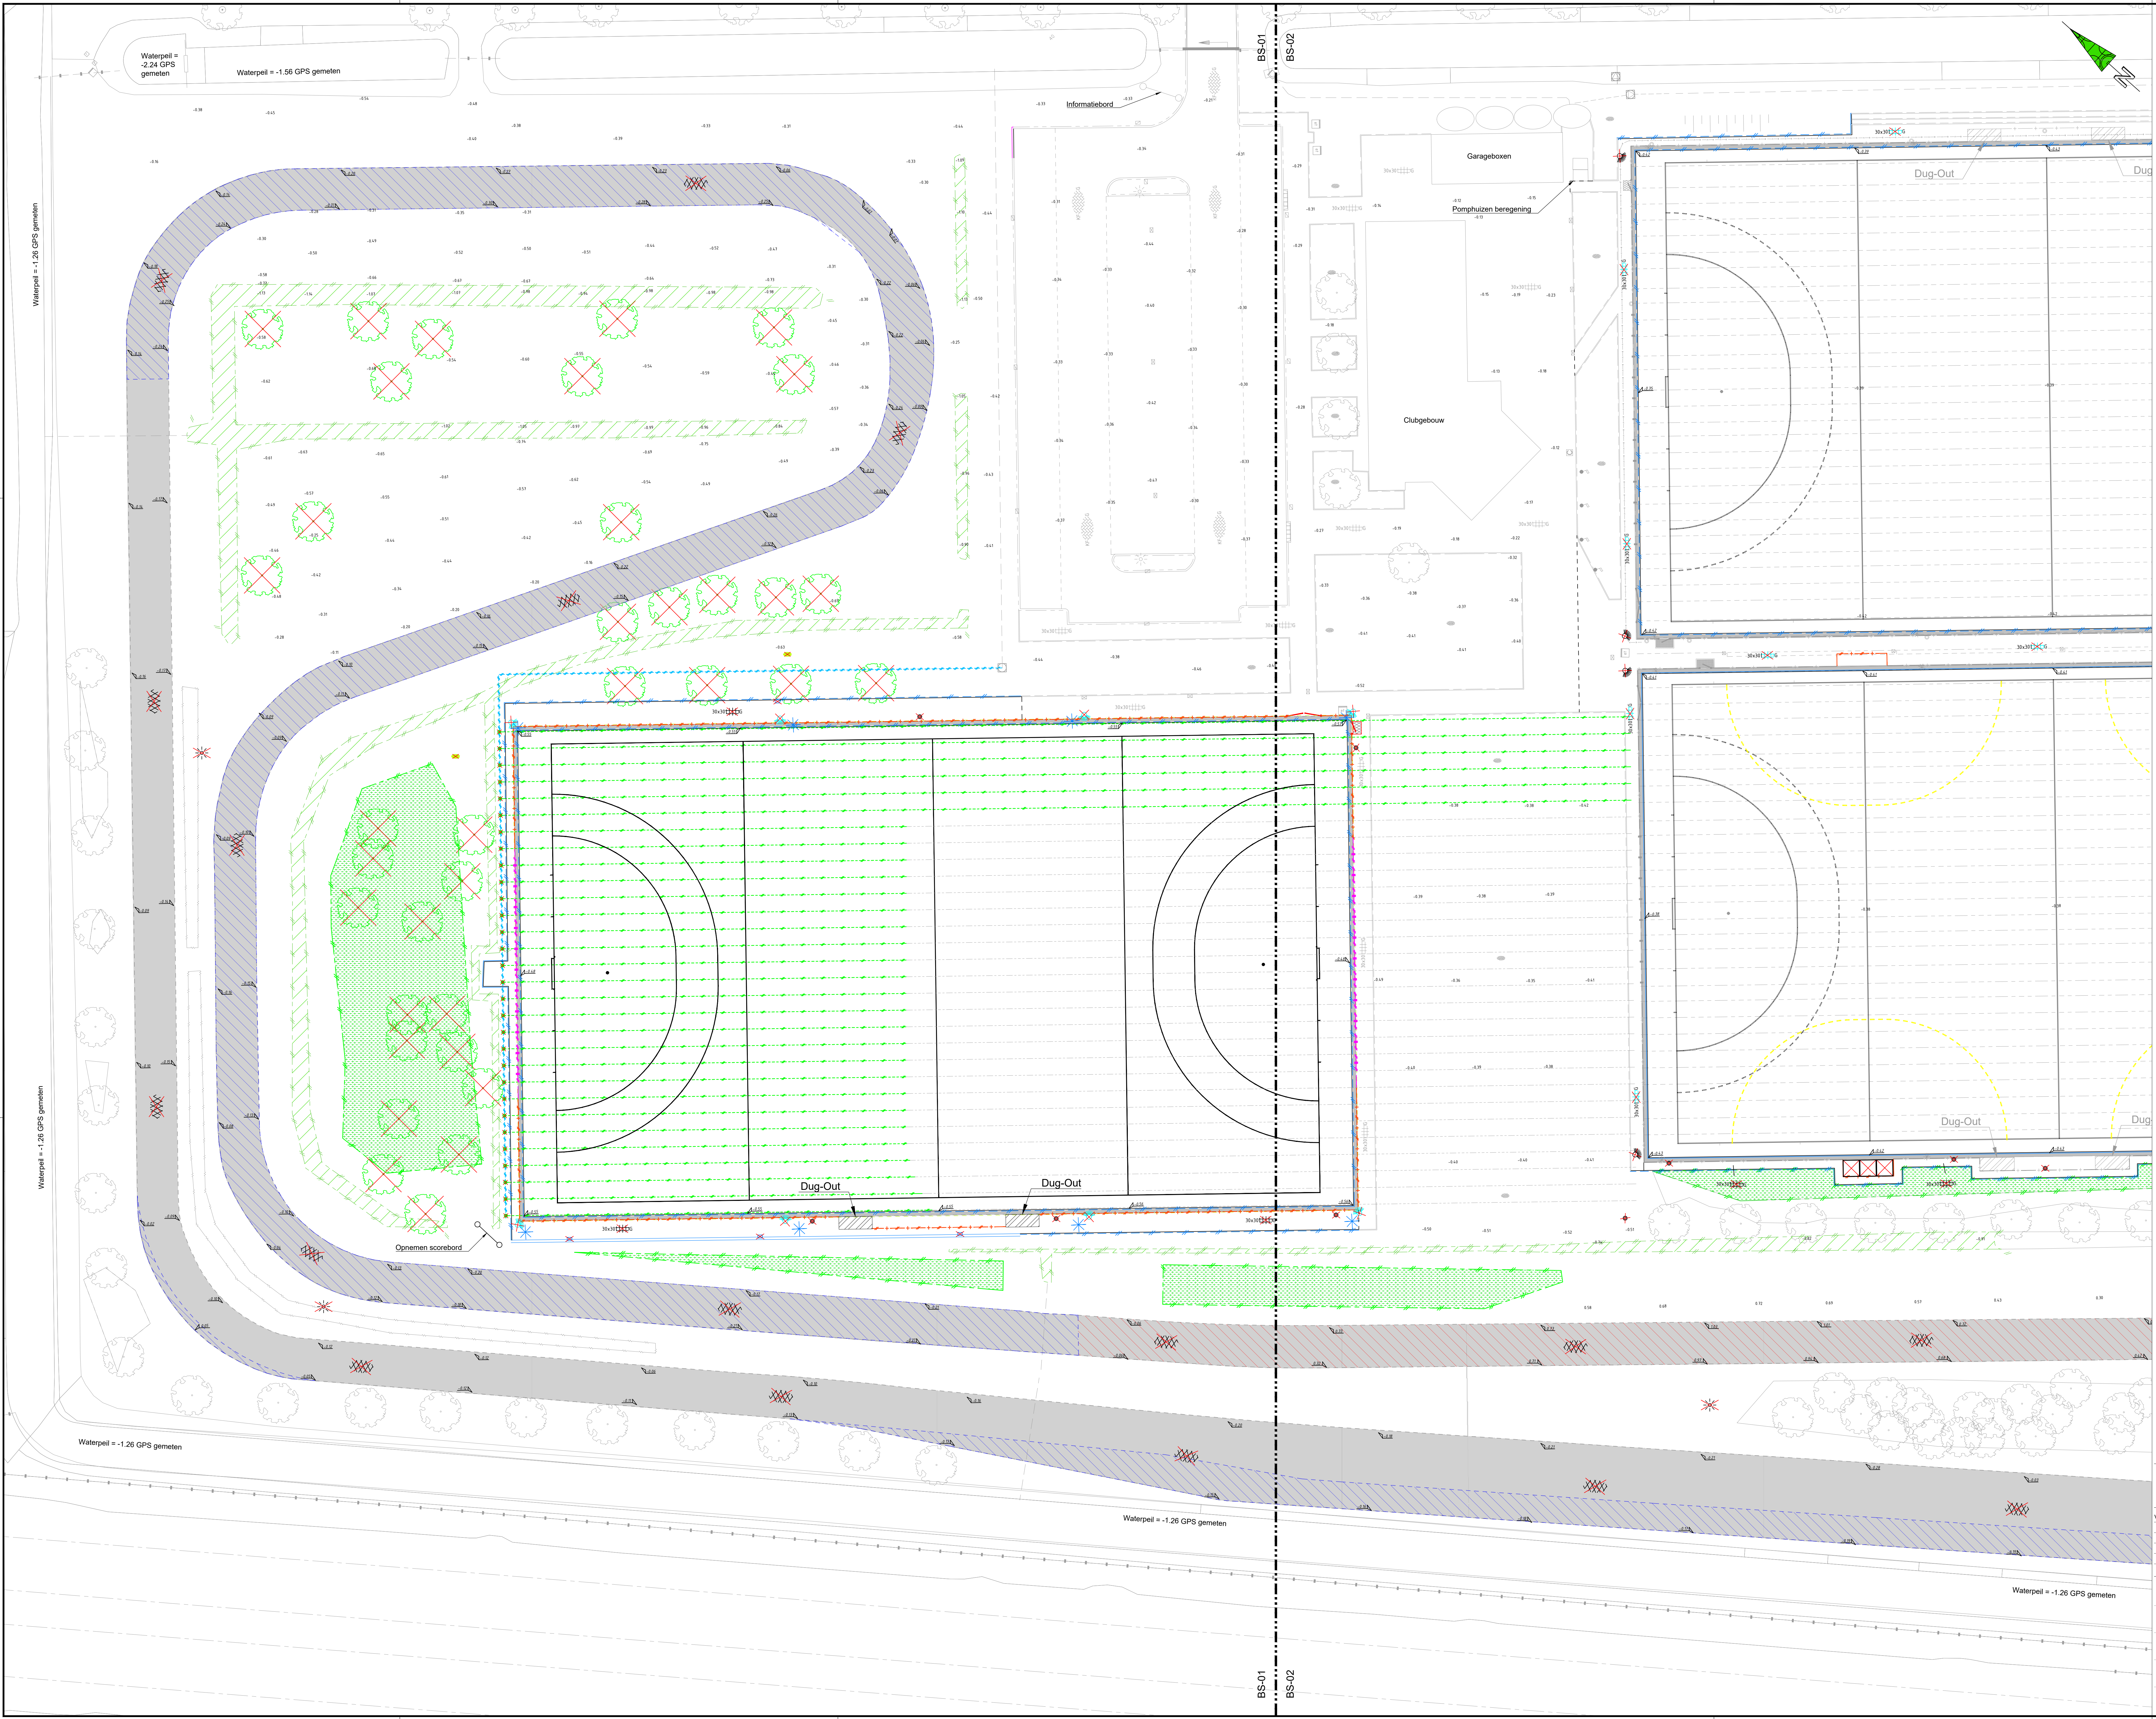

Verklaring:

- Bestaande situatie [BGT]
- Te verwijderen bebouwing
- Te verwijderen opsluitband 100x200mm
- Te verwijderen betongoot
- Te verwijderen stroeklaag betonstraatstenen
- Te verwijderen asfaltverharding
- Te verwijderen betontegels 400x600mm
- Te verwijderen leunhekwerk
- Te verwijderen ballevanger
- Te verwijderen HWA transportleiding Ø125mm
- Te verwijderen drain Ø65mm
- Te verwijderen brug inclusief fundatie
- Te verwijderen betonplaten
- Te verwijderen betonplaten; In depot plaatsen
- Te verwijderen betonstraatstenen
- Te verwijderen asfaltverharding
- Te verwijderen betontegels 300x300mm; In depot plaatsen
- Te herstellen betontegels 300x300mm
- Te verwijderen H-betontegels 300x300mm
- Te verwijderen gras
- Te verwijderen put HWA
- Te verwijderen kolken HWA
- Te verwijderen drainput
- Te verwijderen scorebord
- Te verwijderen dug-out; In depot plaatsen
- Te verwijderen lichtmast
- Te verwijderen veldverlichting 22m hoog
- Te verwijderen veldverlichting 15m hoog; In depot plaatsen
- Te verwijderen looppoort met schoonlooprooster
- Te verwijderen onderhoudsmaat
- Te verwijderen afvalbak; In depot plaatsen
- Te verwijderen vlaggenmast met vlag
- Te verwijderen sproeier; In depot plaatsen
- Te verwijderen/verplaatsen elektriciteits-rutskast
- Te verwijderen paal (met reclamebord)
- Te verwijderen greppel
- Te verwijderen talud
- Te verwijderen beplanting
- Te verwijderen haag
- Te verwijderen boom; Boomsort variabel

Fasering

- Verwijderen asfalt in fase 1
- Verwijderen asfalt in fase 3

Revisie	Datum	Gepland	Omschrijving	Gecontroleerd	Goedgekeurd
5					
4					
3	05-02-2021	D. Nijman	Definitief		
2	25-01-2021	D. Nijman	Opmerkingen verwerkt		
1	21-01-2021	D. Nijman	Eerste concept		

Opdrachtgever: Gemeente Rijswijk

Project: Sportpark Elsenburg

Overname: Herinrichten van het sportcomplex

Oorspronkelijk: Bestaande situatie

Bestek project: 20-261-RW

Projectleider: P. Pijns

Status: Definitief

Formaat: A0 vert. (841 x 1189mm)

Schaal: 1 : 250

Tekeningnummer: 20-261-RW-B-BS-01

Versie: 3.0

BAS

Bouwkundig Architectuur Service

Dijksterhuisweg 51
2406 CA Dordrecht
Tel: 0175 265211
info@bas-nl.nl
www.bas-nl.nl