
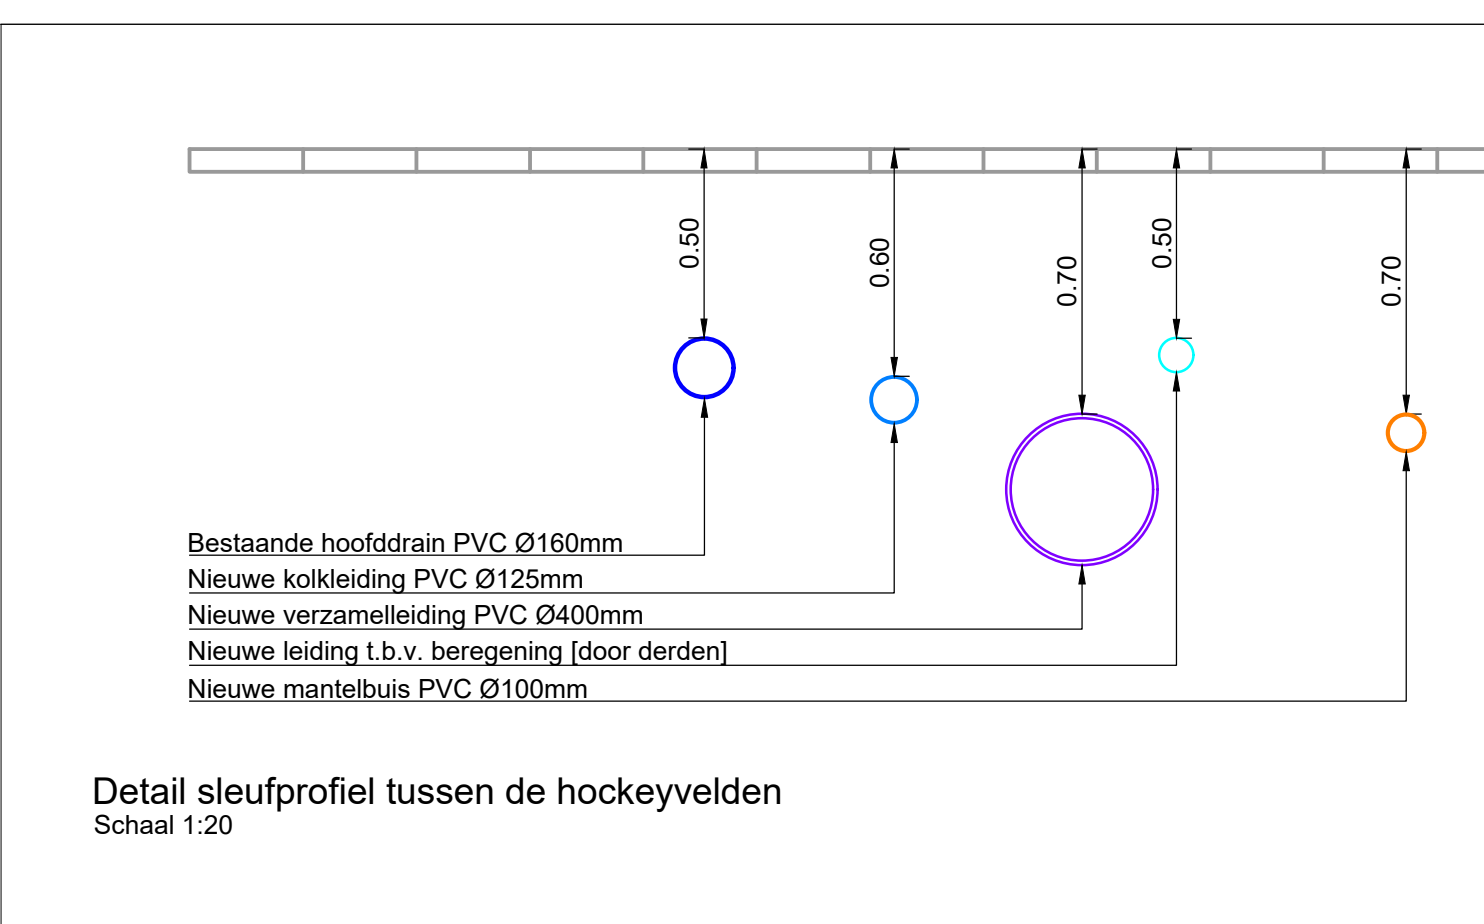
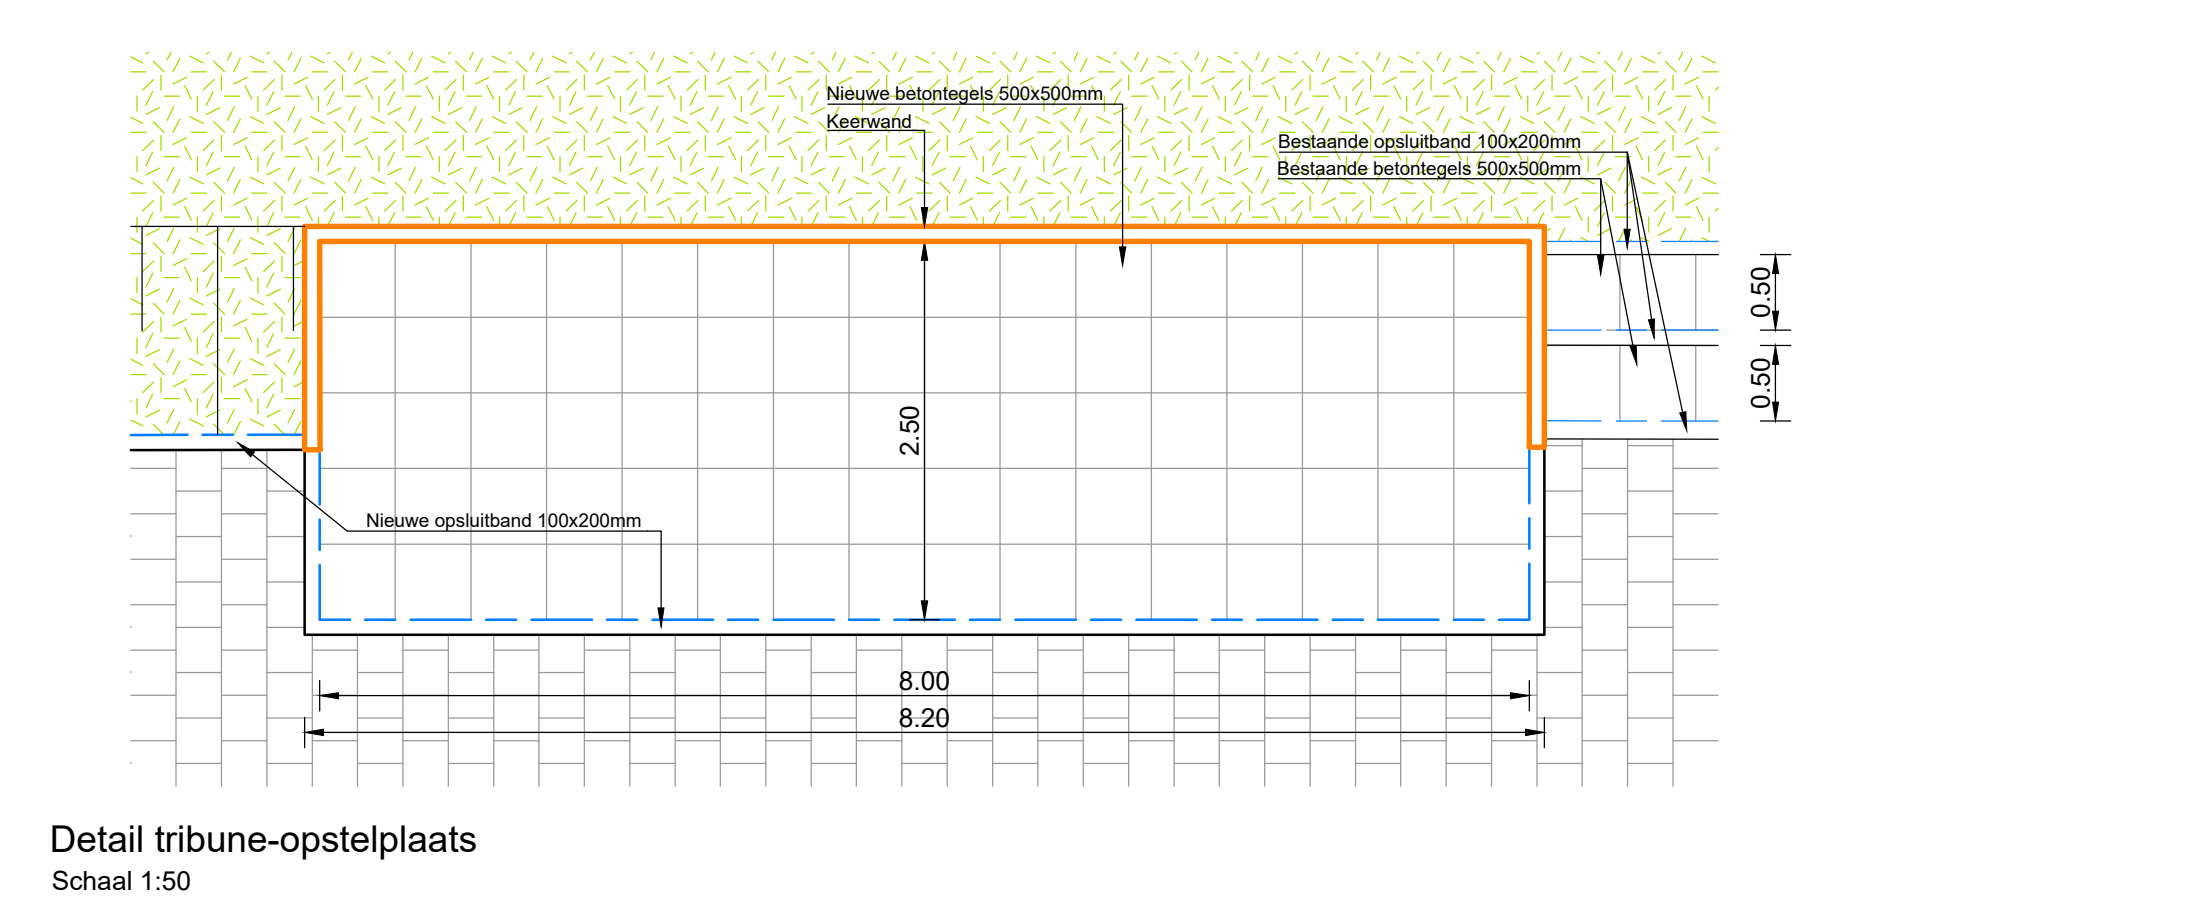
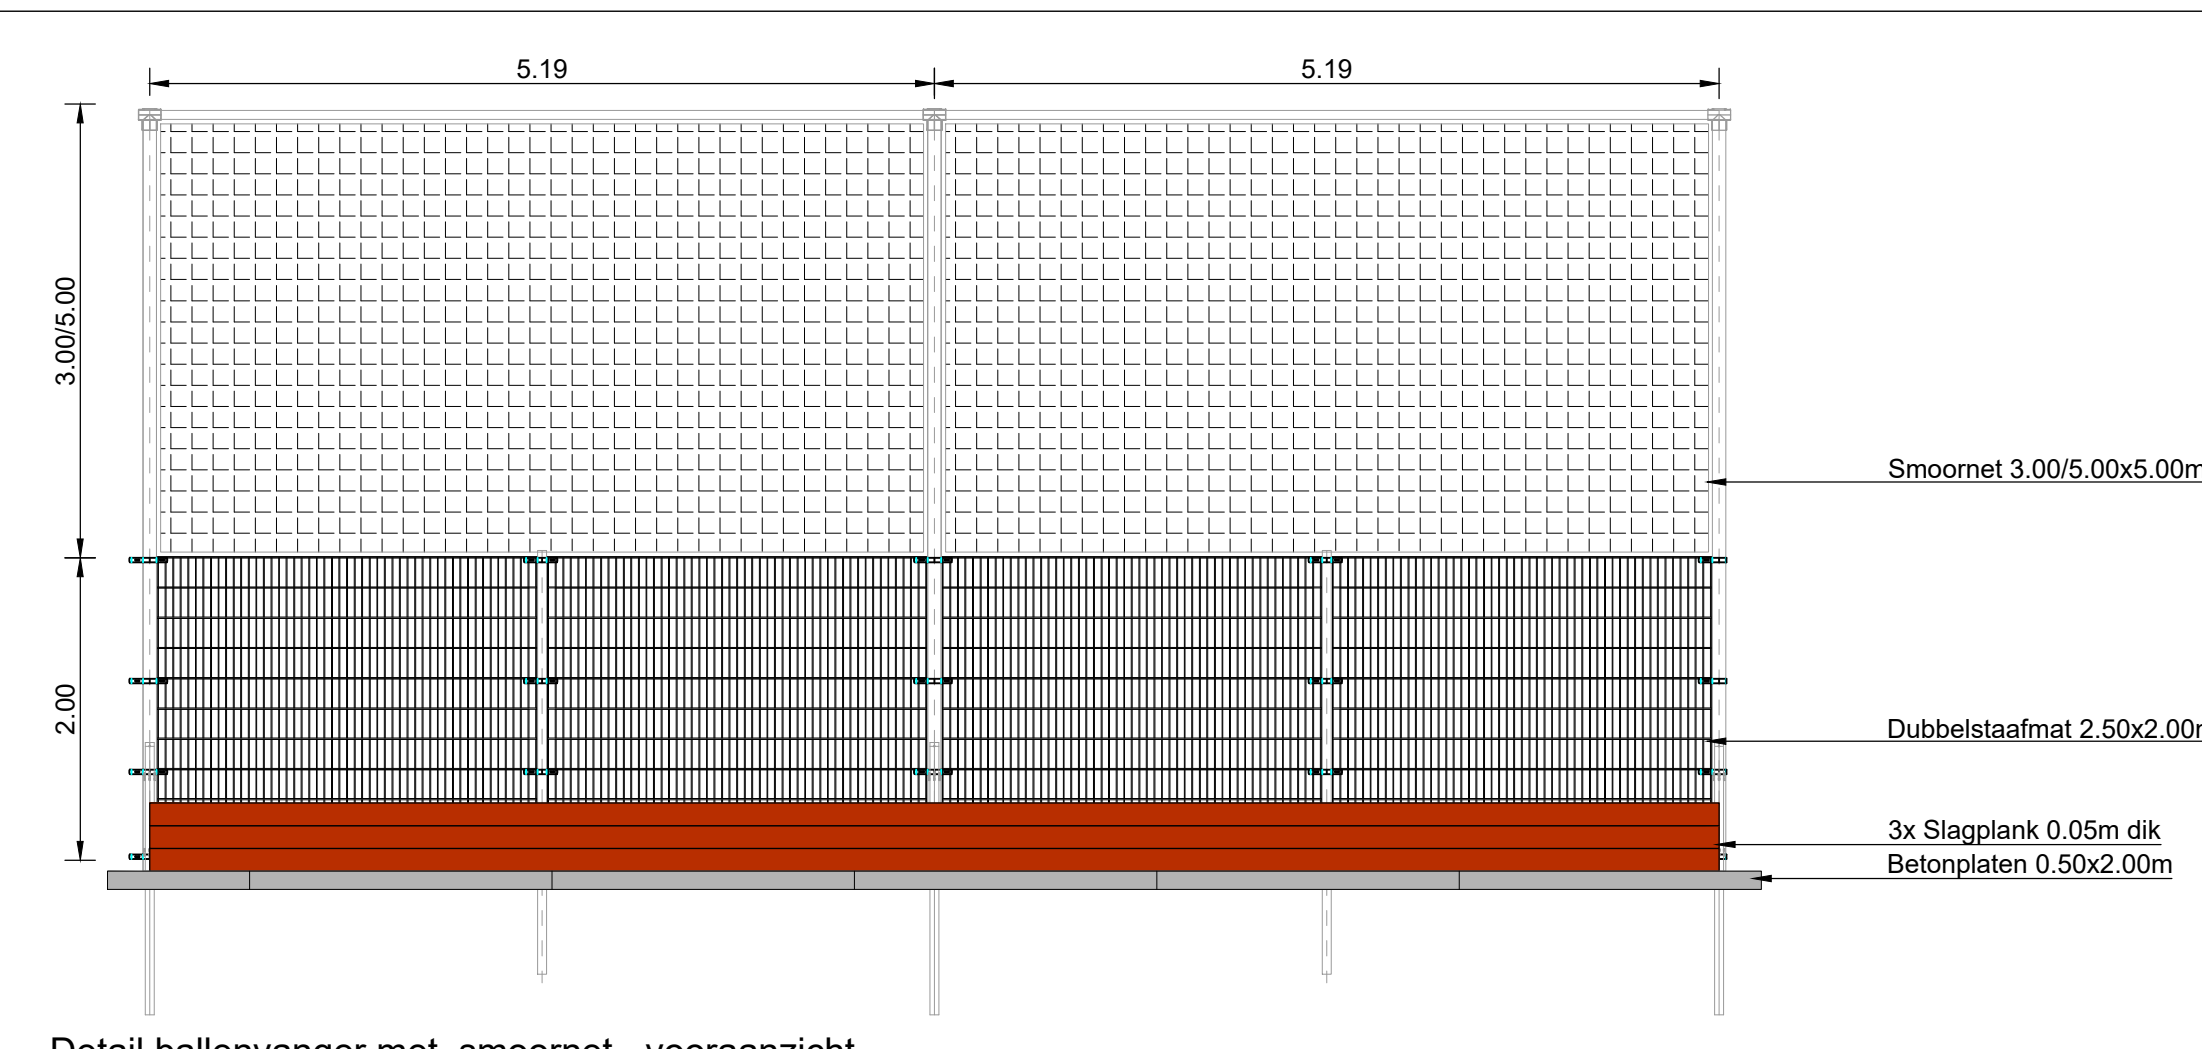
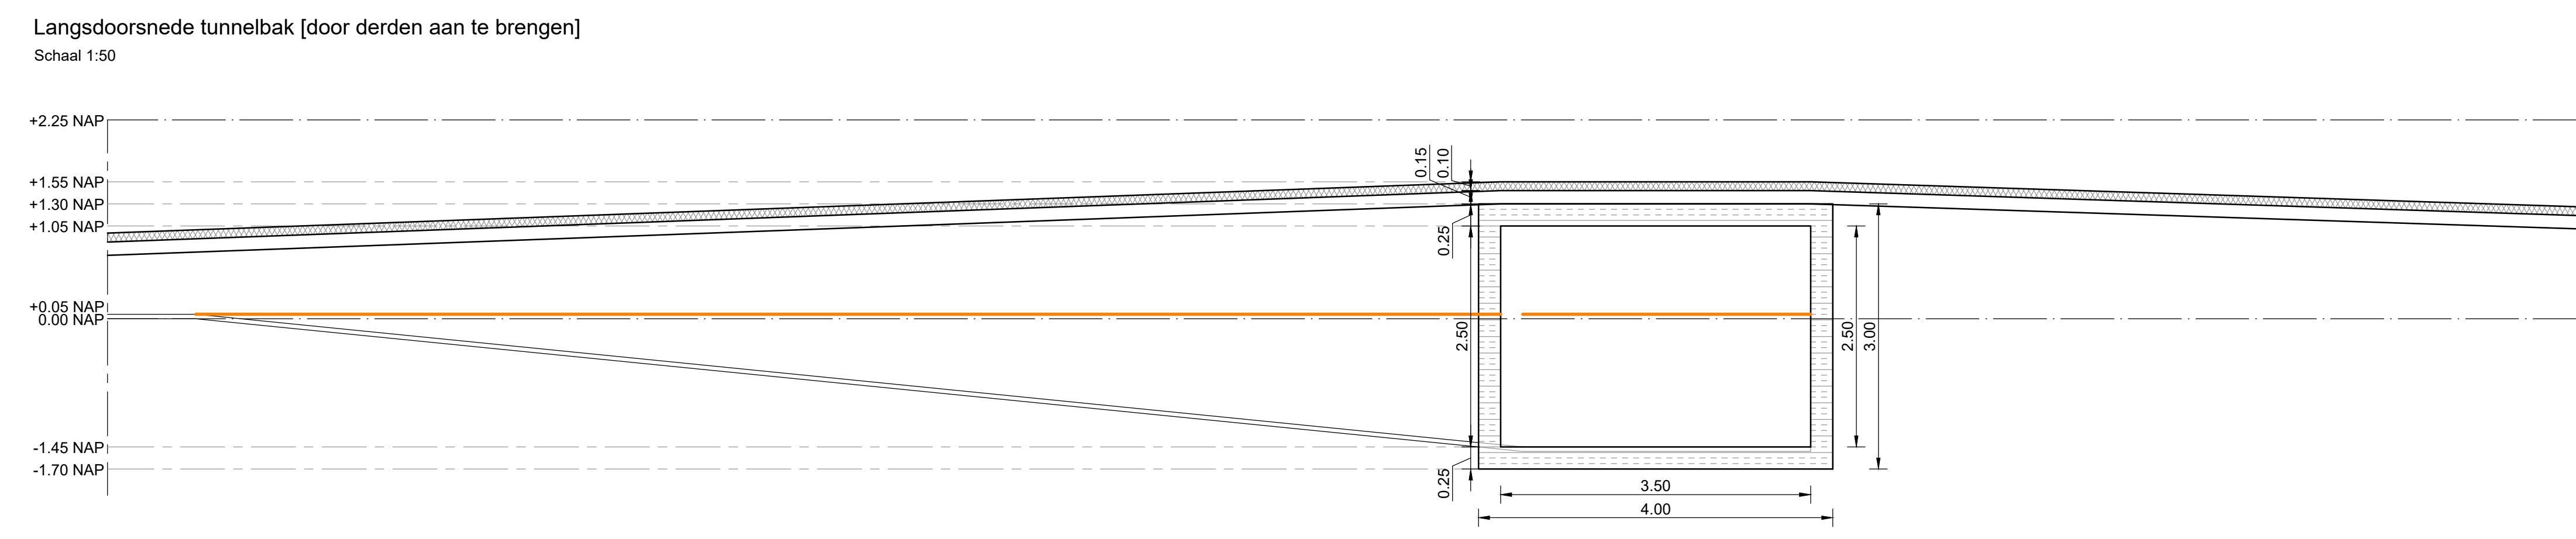
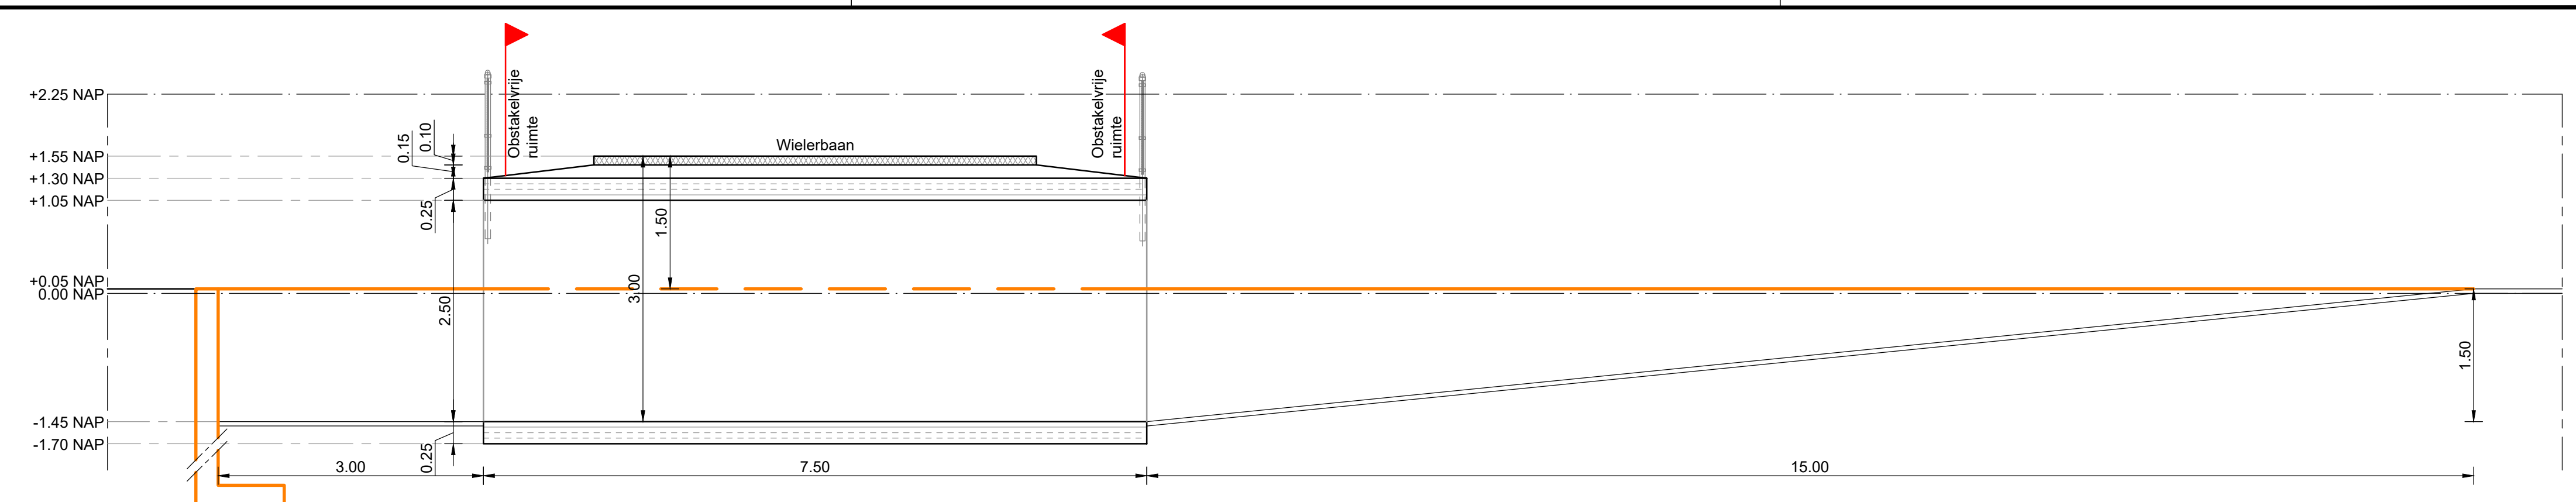
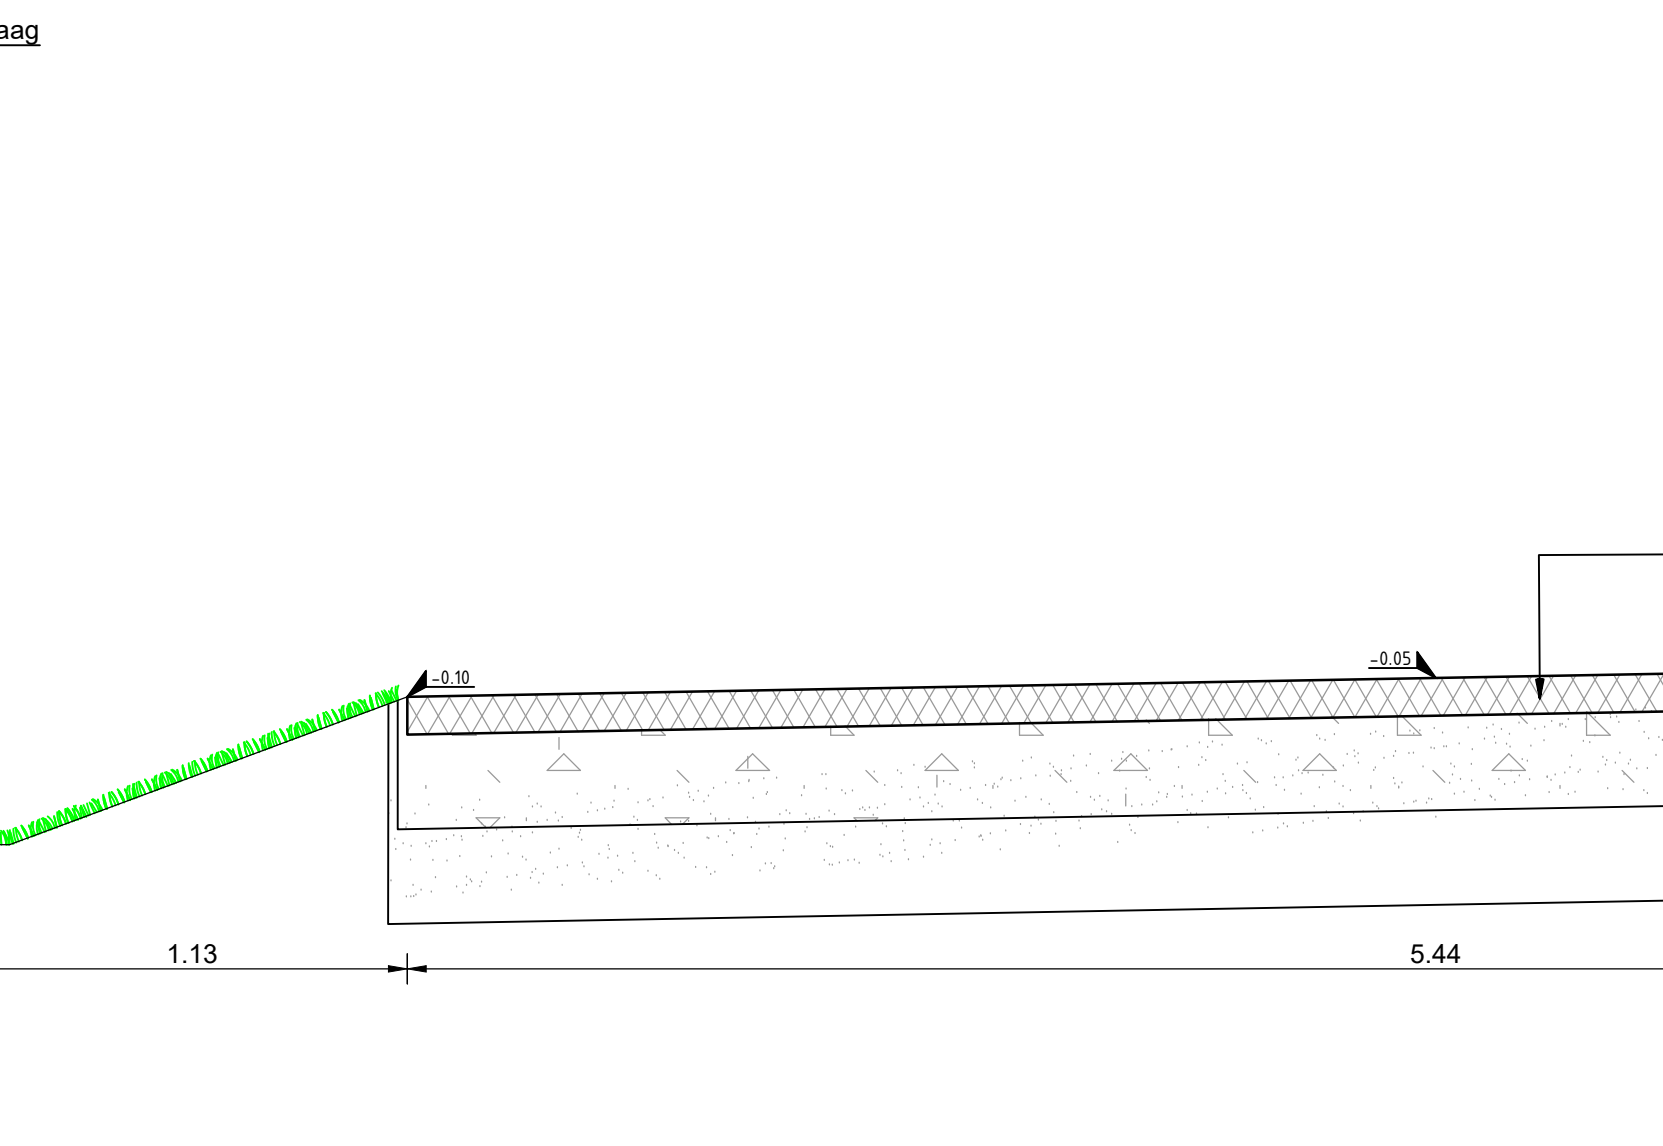
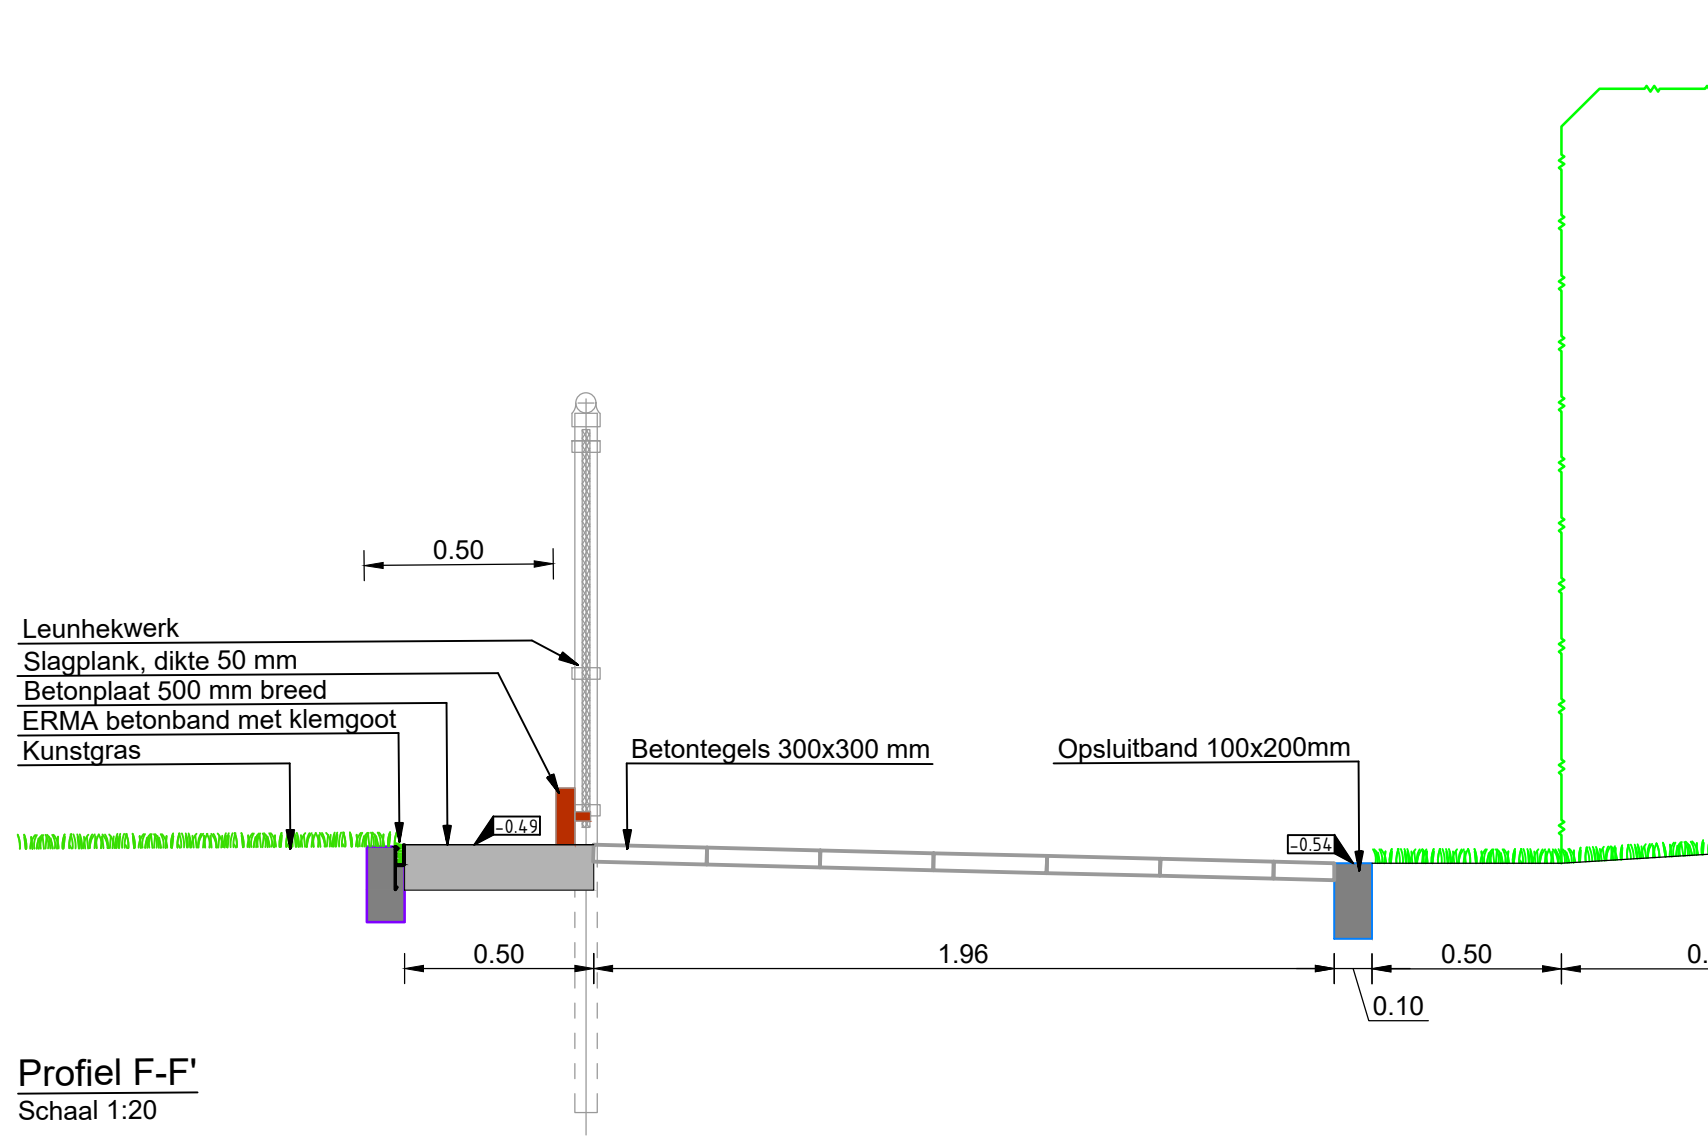
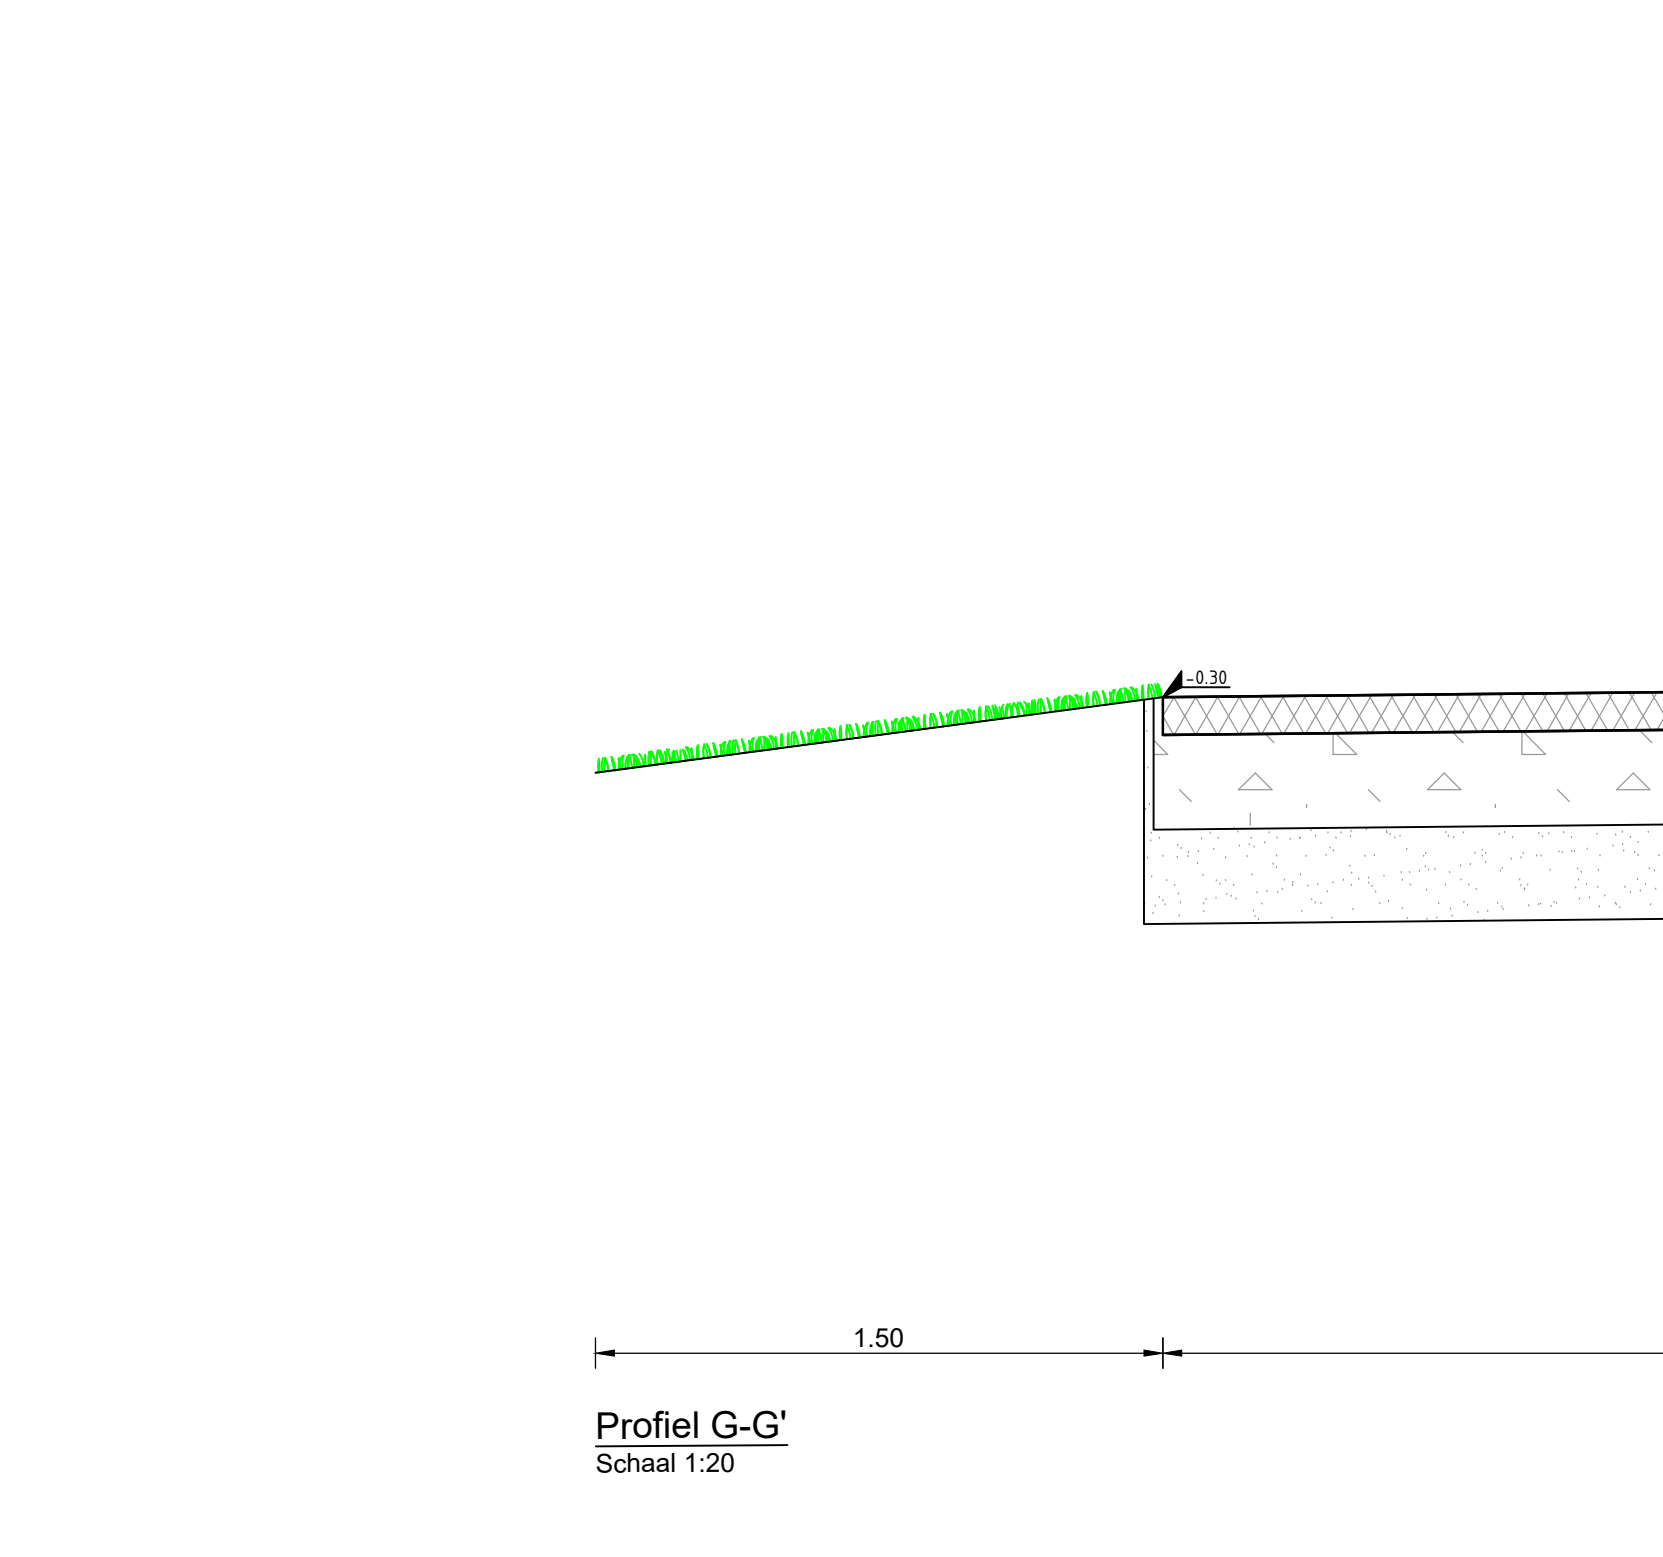
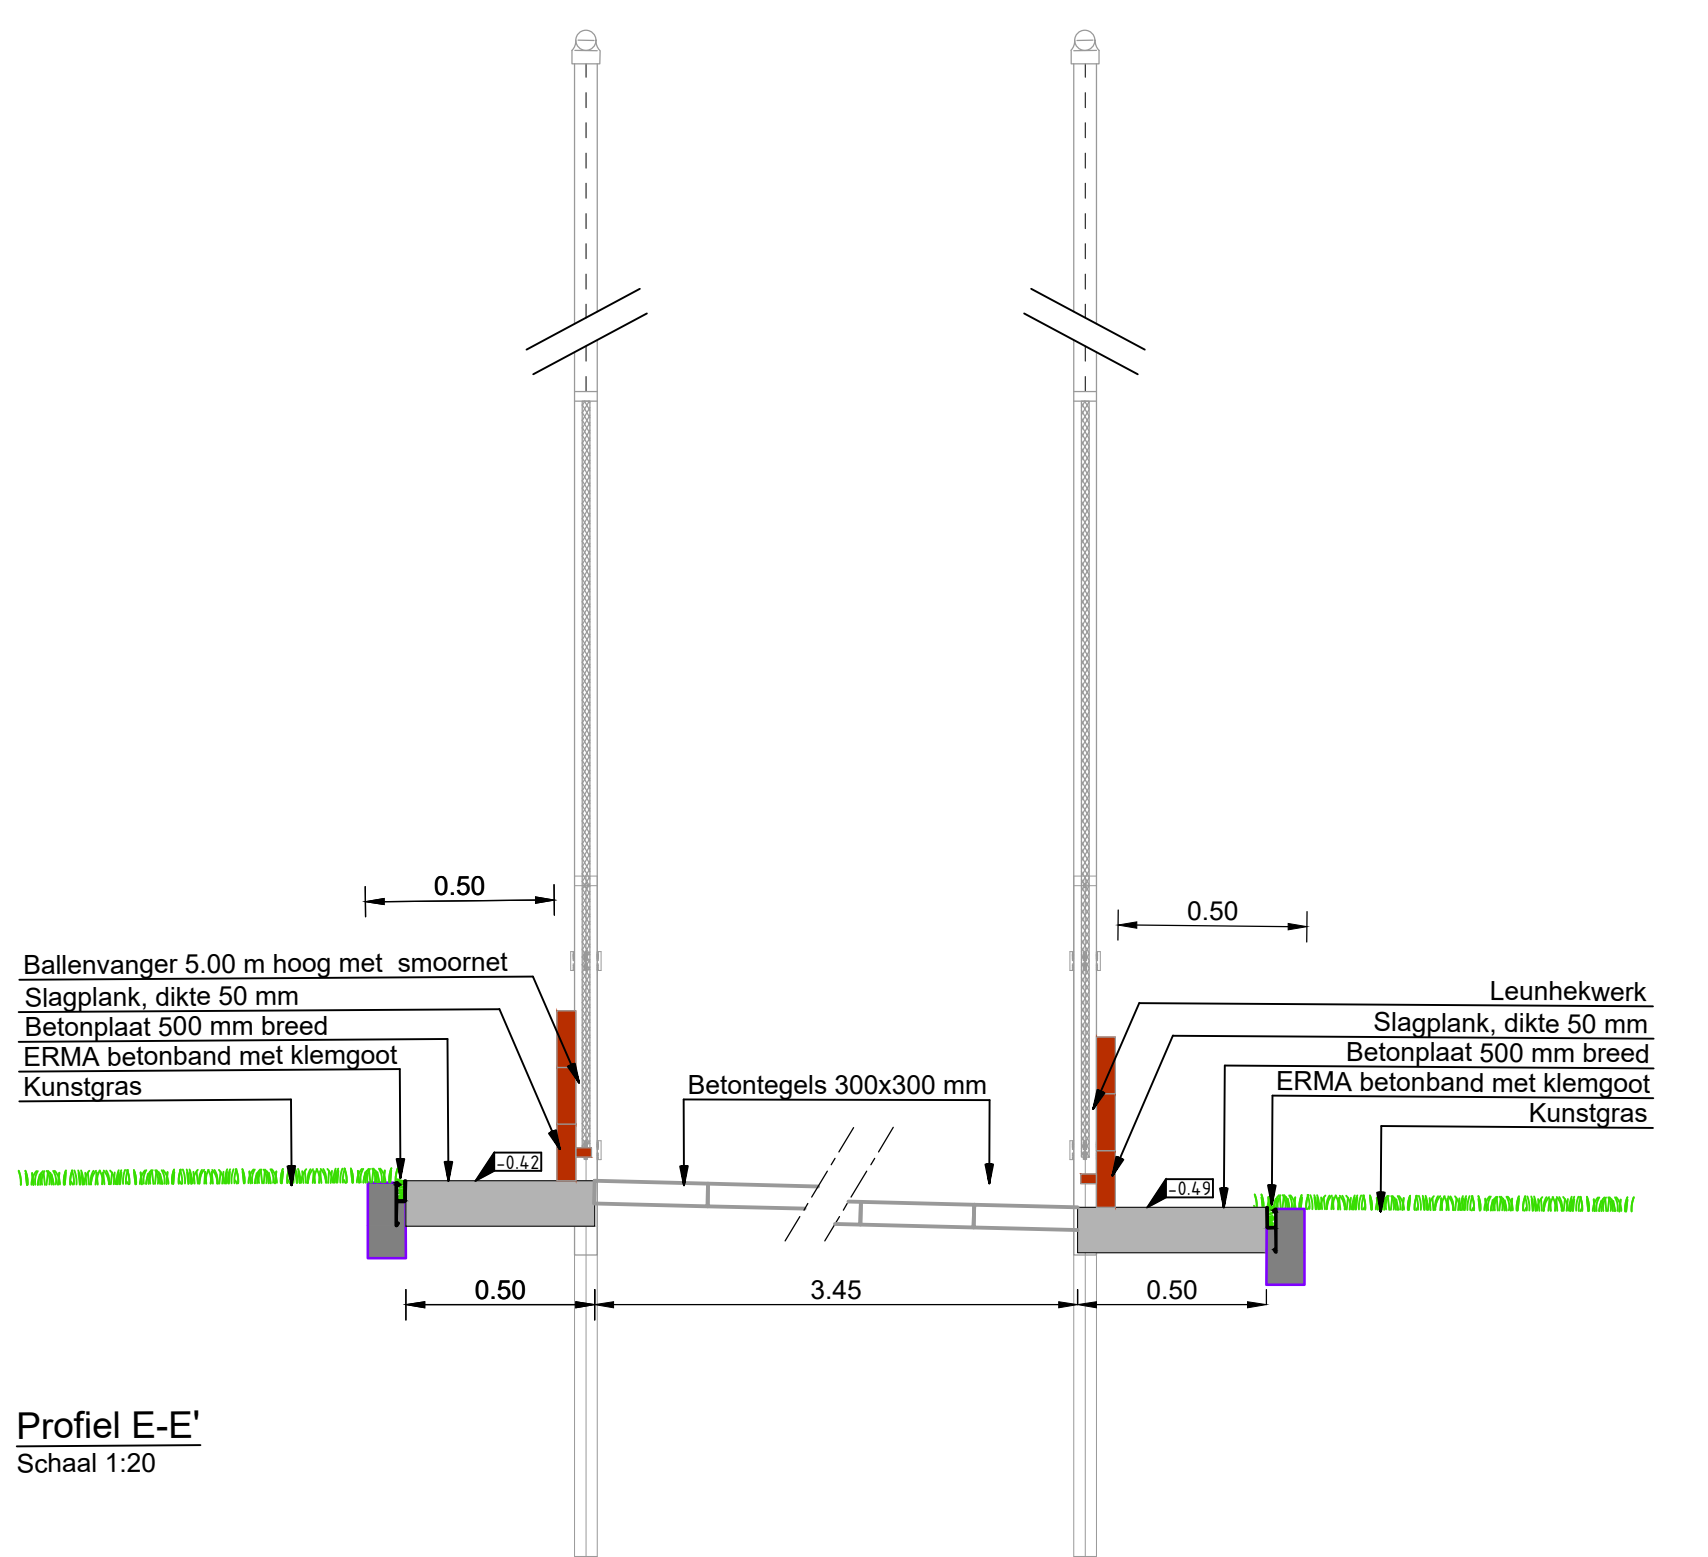
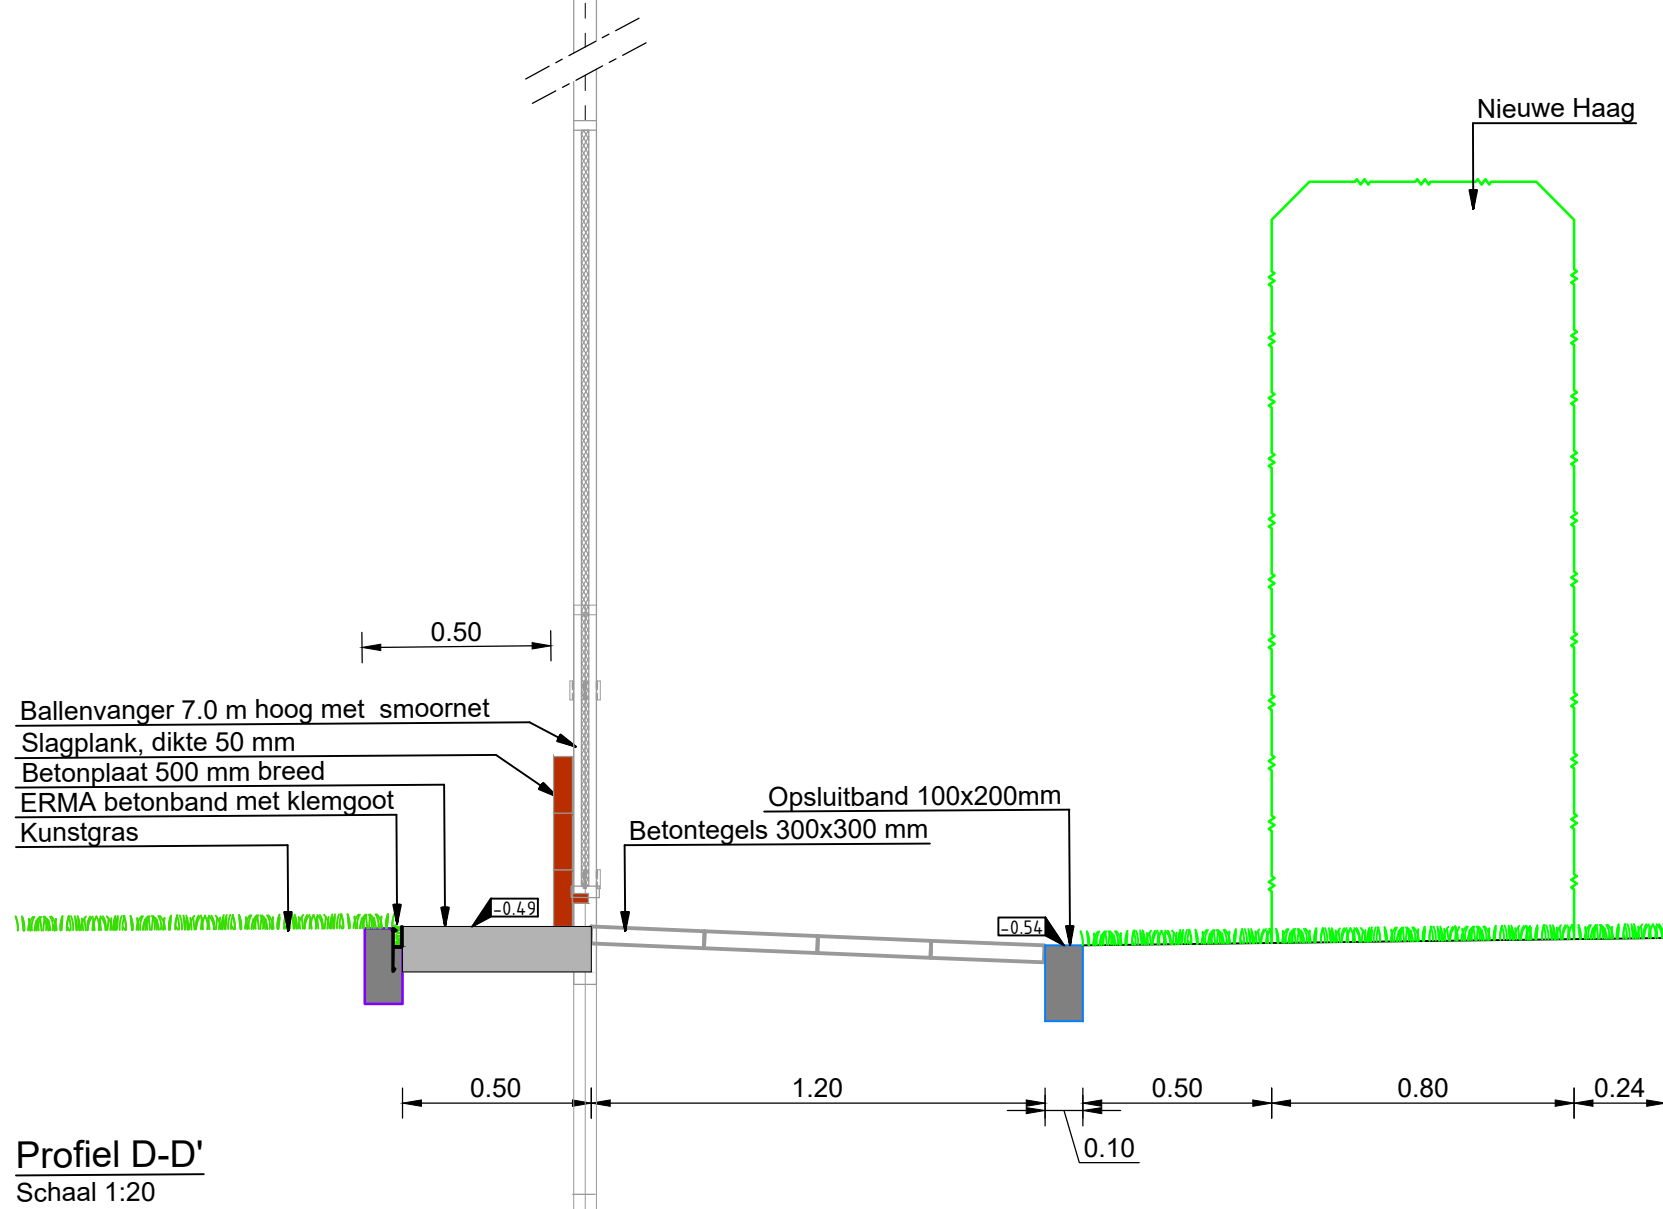
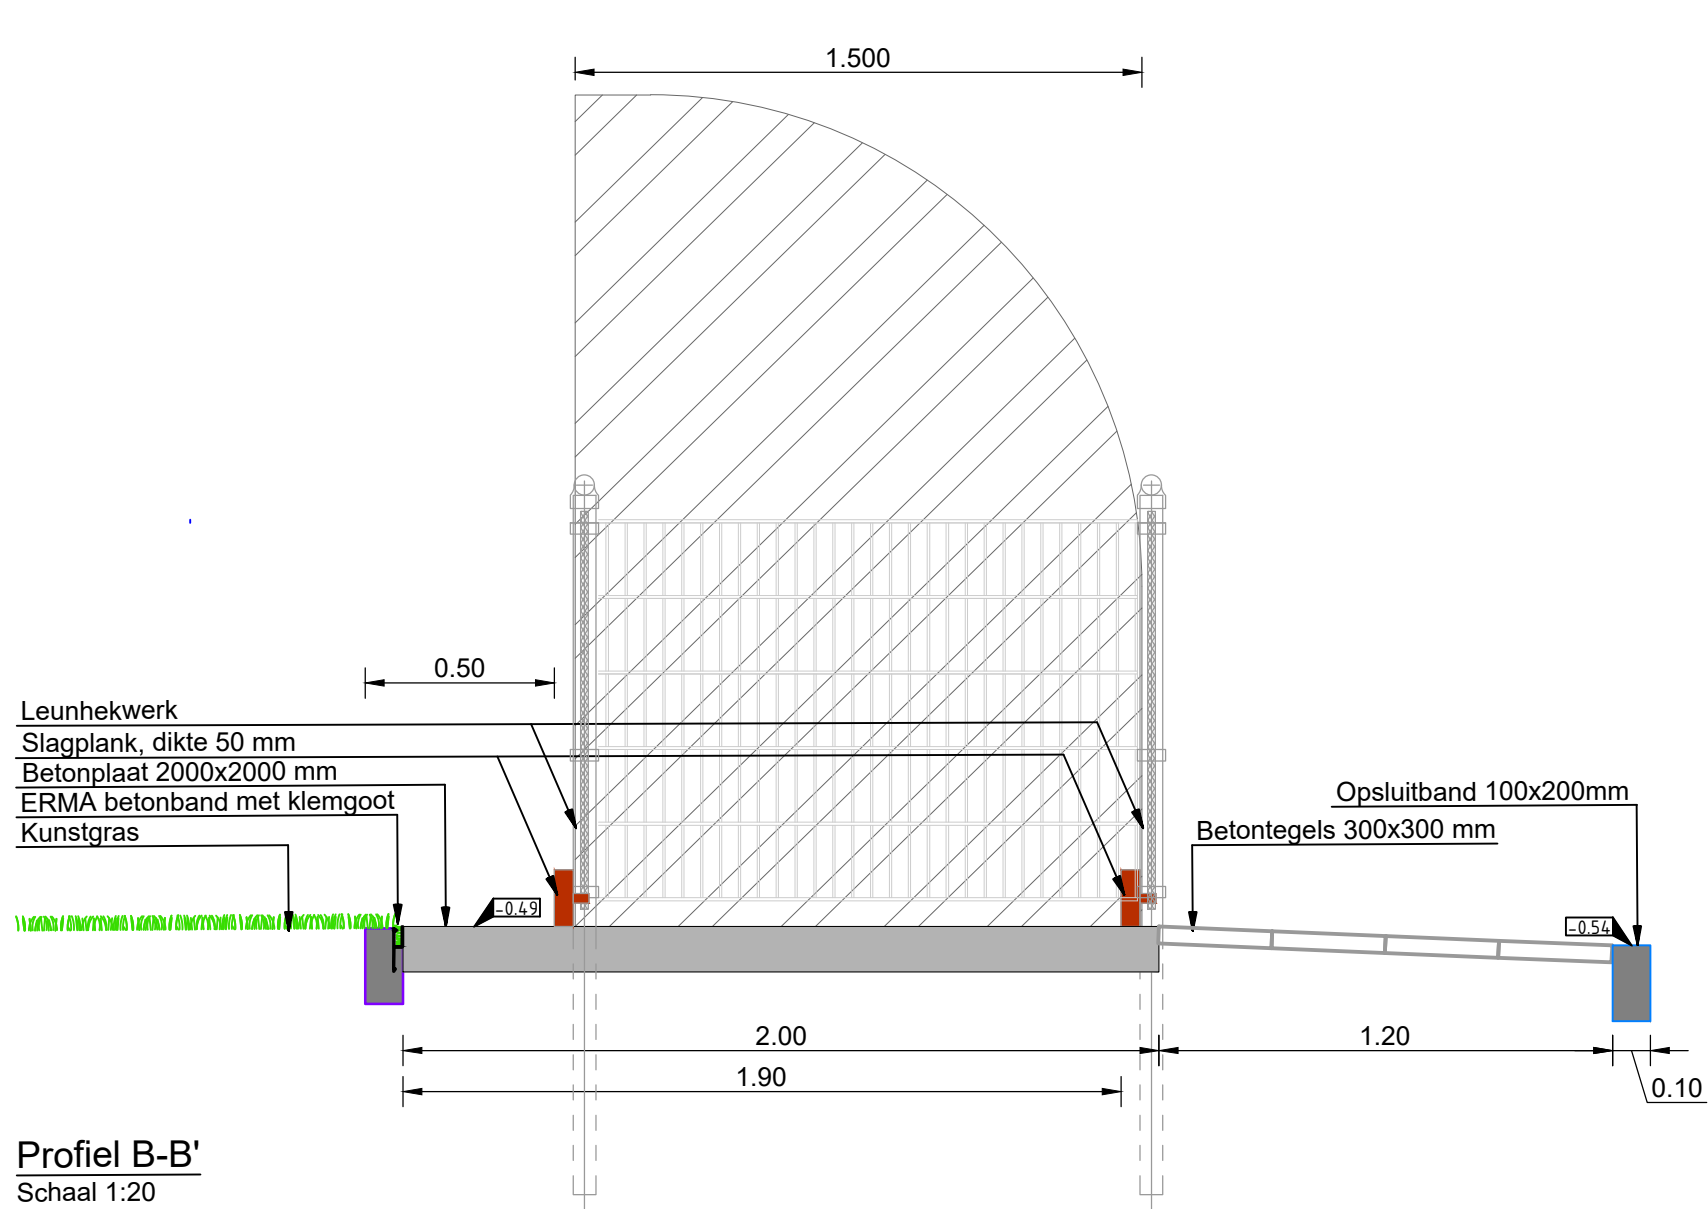
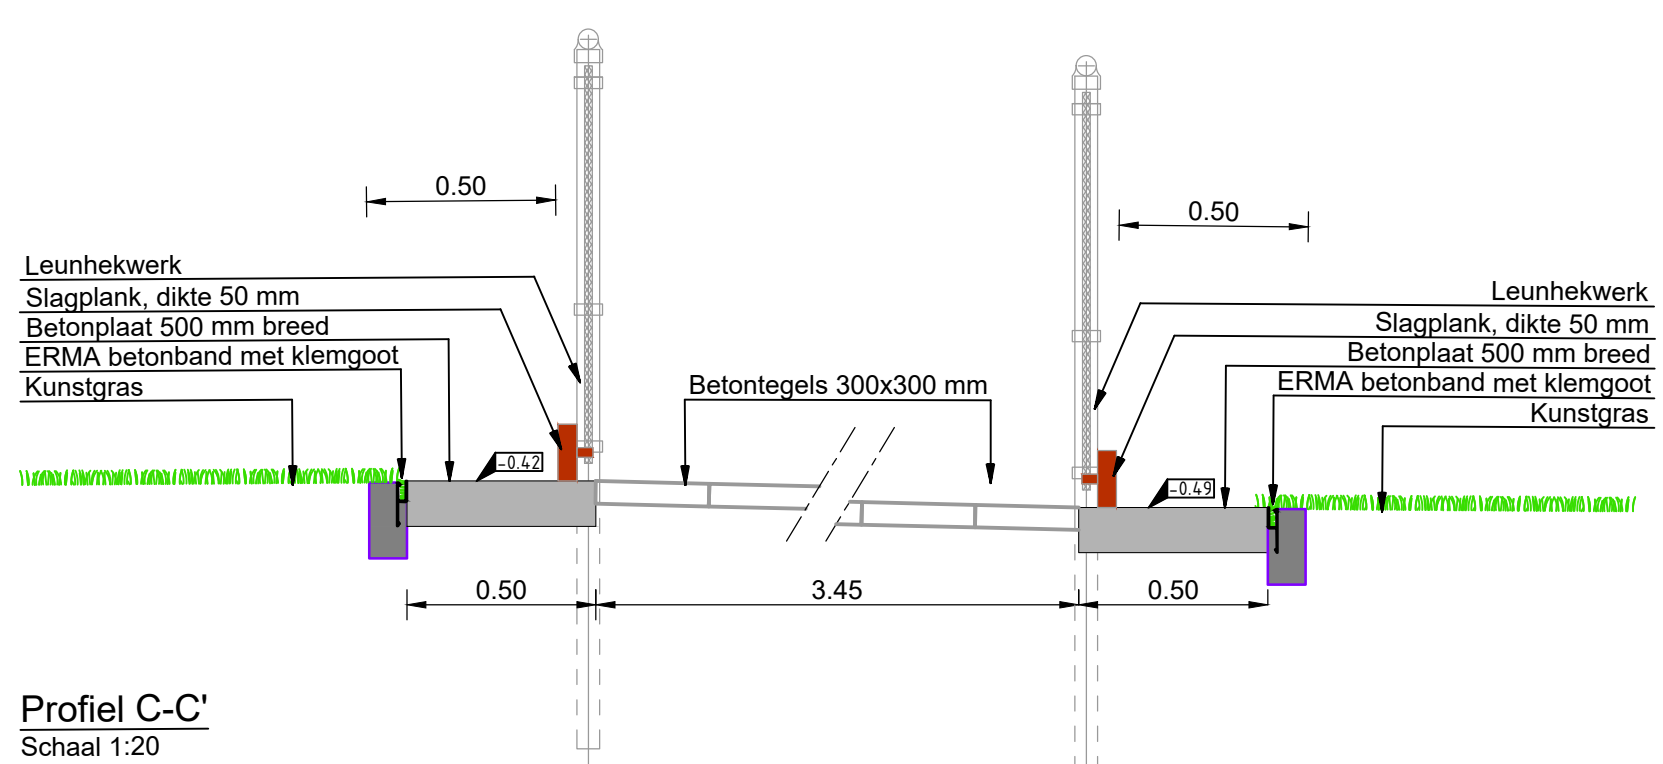
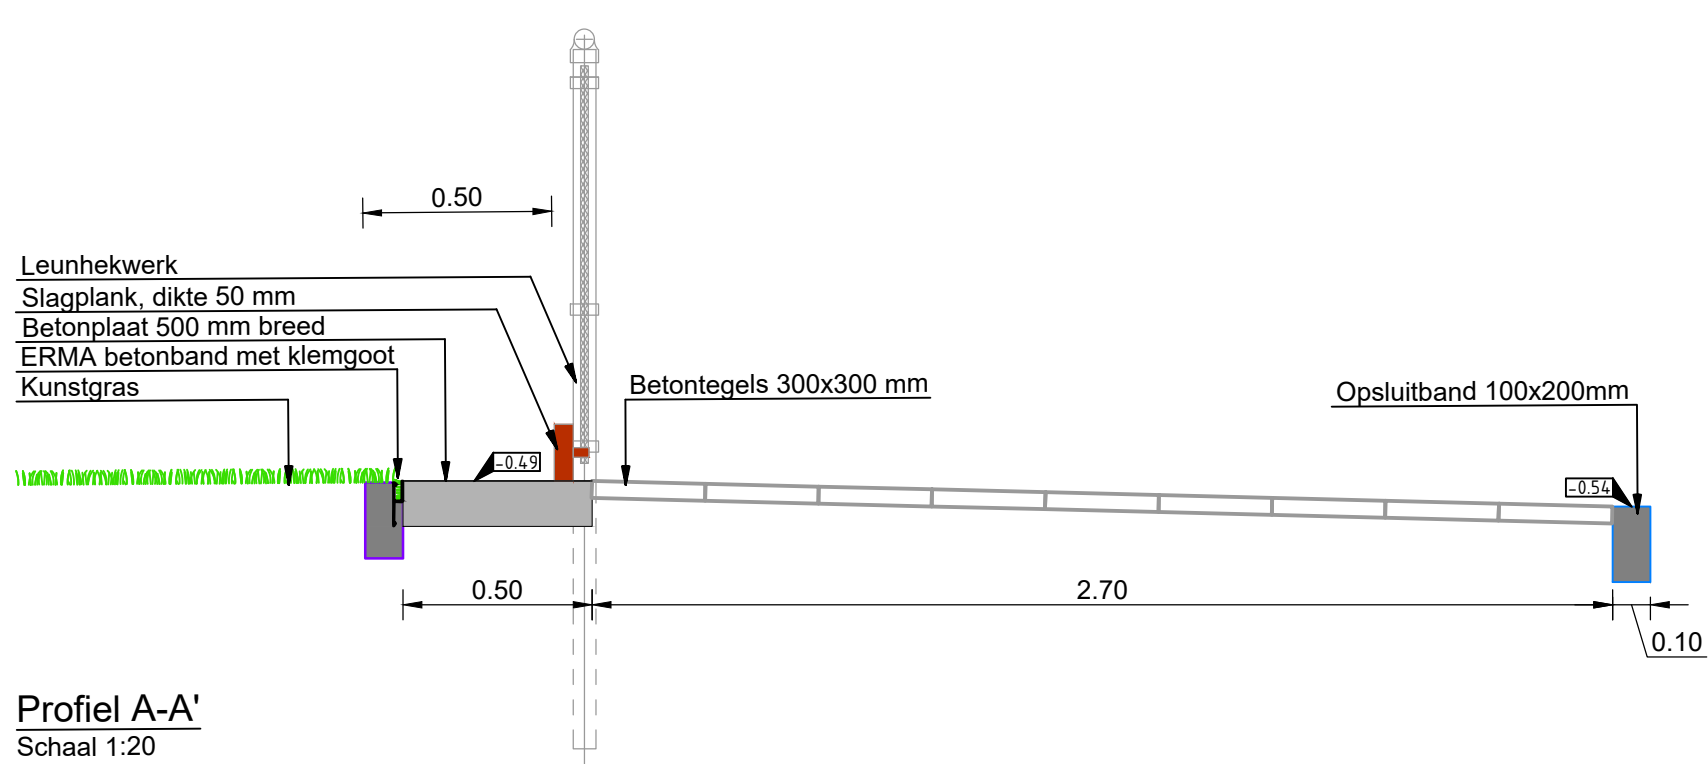


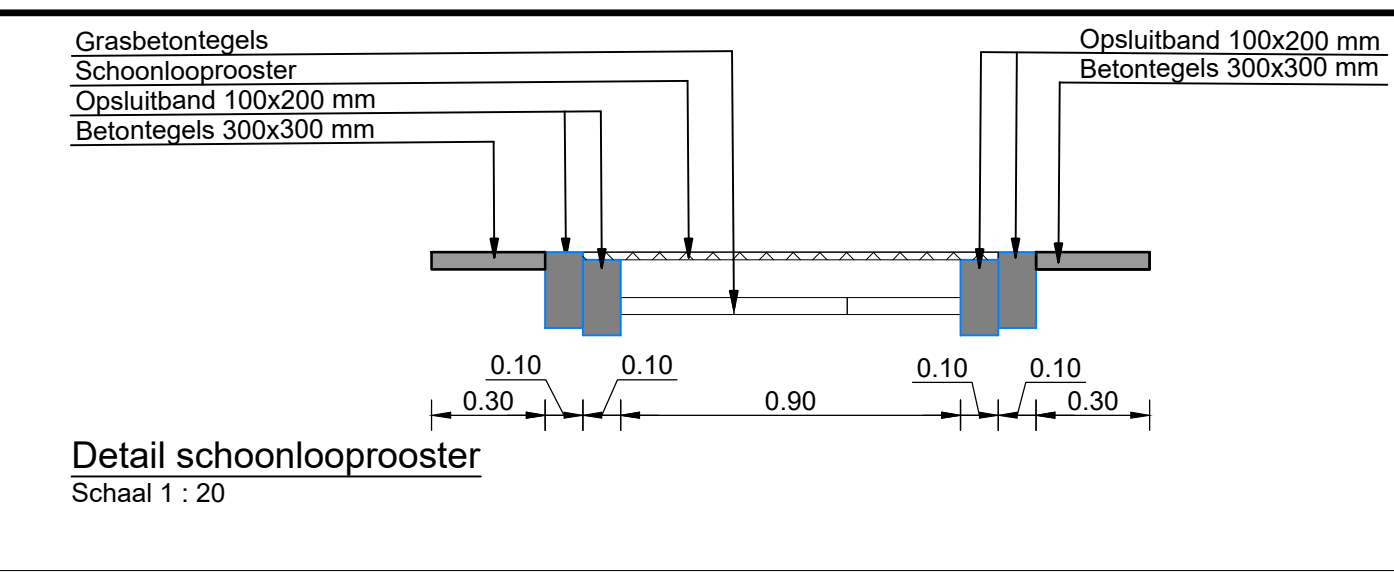

Versie	Datum	Gekend	Omschrijving	Gecontroleerd	Goedgekeurd
4					
3					
2					
1	05-02-2021	D. Nijman	Definitief		
0	25-01-2021	D. Nijman	Eerste concept		

Opdrachtgever:
Gemeente Rijswijk
Sportpark Elsenuig
Herinrichten van het sportcomplex

Onderwerp:
Detailtekeningen

Beoordeling:
Bestek project 20-261-RW

Projectleider:
P. Prins

Status:
Definitief

Formaat:
A0 (841 x 1189mm)

Schaal:
1:50 / 1:20

Telefoonnummer:
20-261-RW-B-DT-01

Versie:
1.0

Opdrachtgever:
20-261-RW-B-DT-01


